




Kapslový hotel


Václav Holuša, ATOS


Koncept kapslového hotelu ve středoevropském prostředí nabízí možné řešení problému s narůstajícím turismem a jeho náročností na prostor. Objekt obsahuje celkem 66 samostatných kapslí s patřičným zázemím a kavárnu/hospodu. Hlavní hmota hotelu se vznáší nad parterem, jehož součástí zůstává původní zeď, která se na parcele nachází a je začleněna do návrhu.


The concept of capsule hotel may offer a solution to a problem with overturism and growing amount of space that is used by tourists in popular destinations. The building has 66 capsules, basic guest services and facilities plus a café/pub. The main form is levitating above a parterre with remains of an old wall that is still in place today.




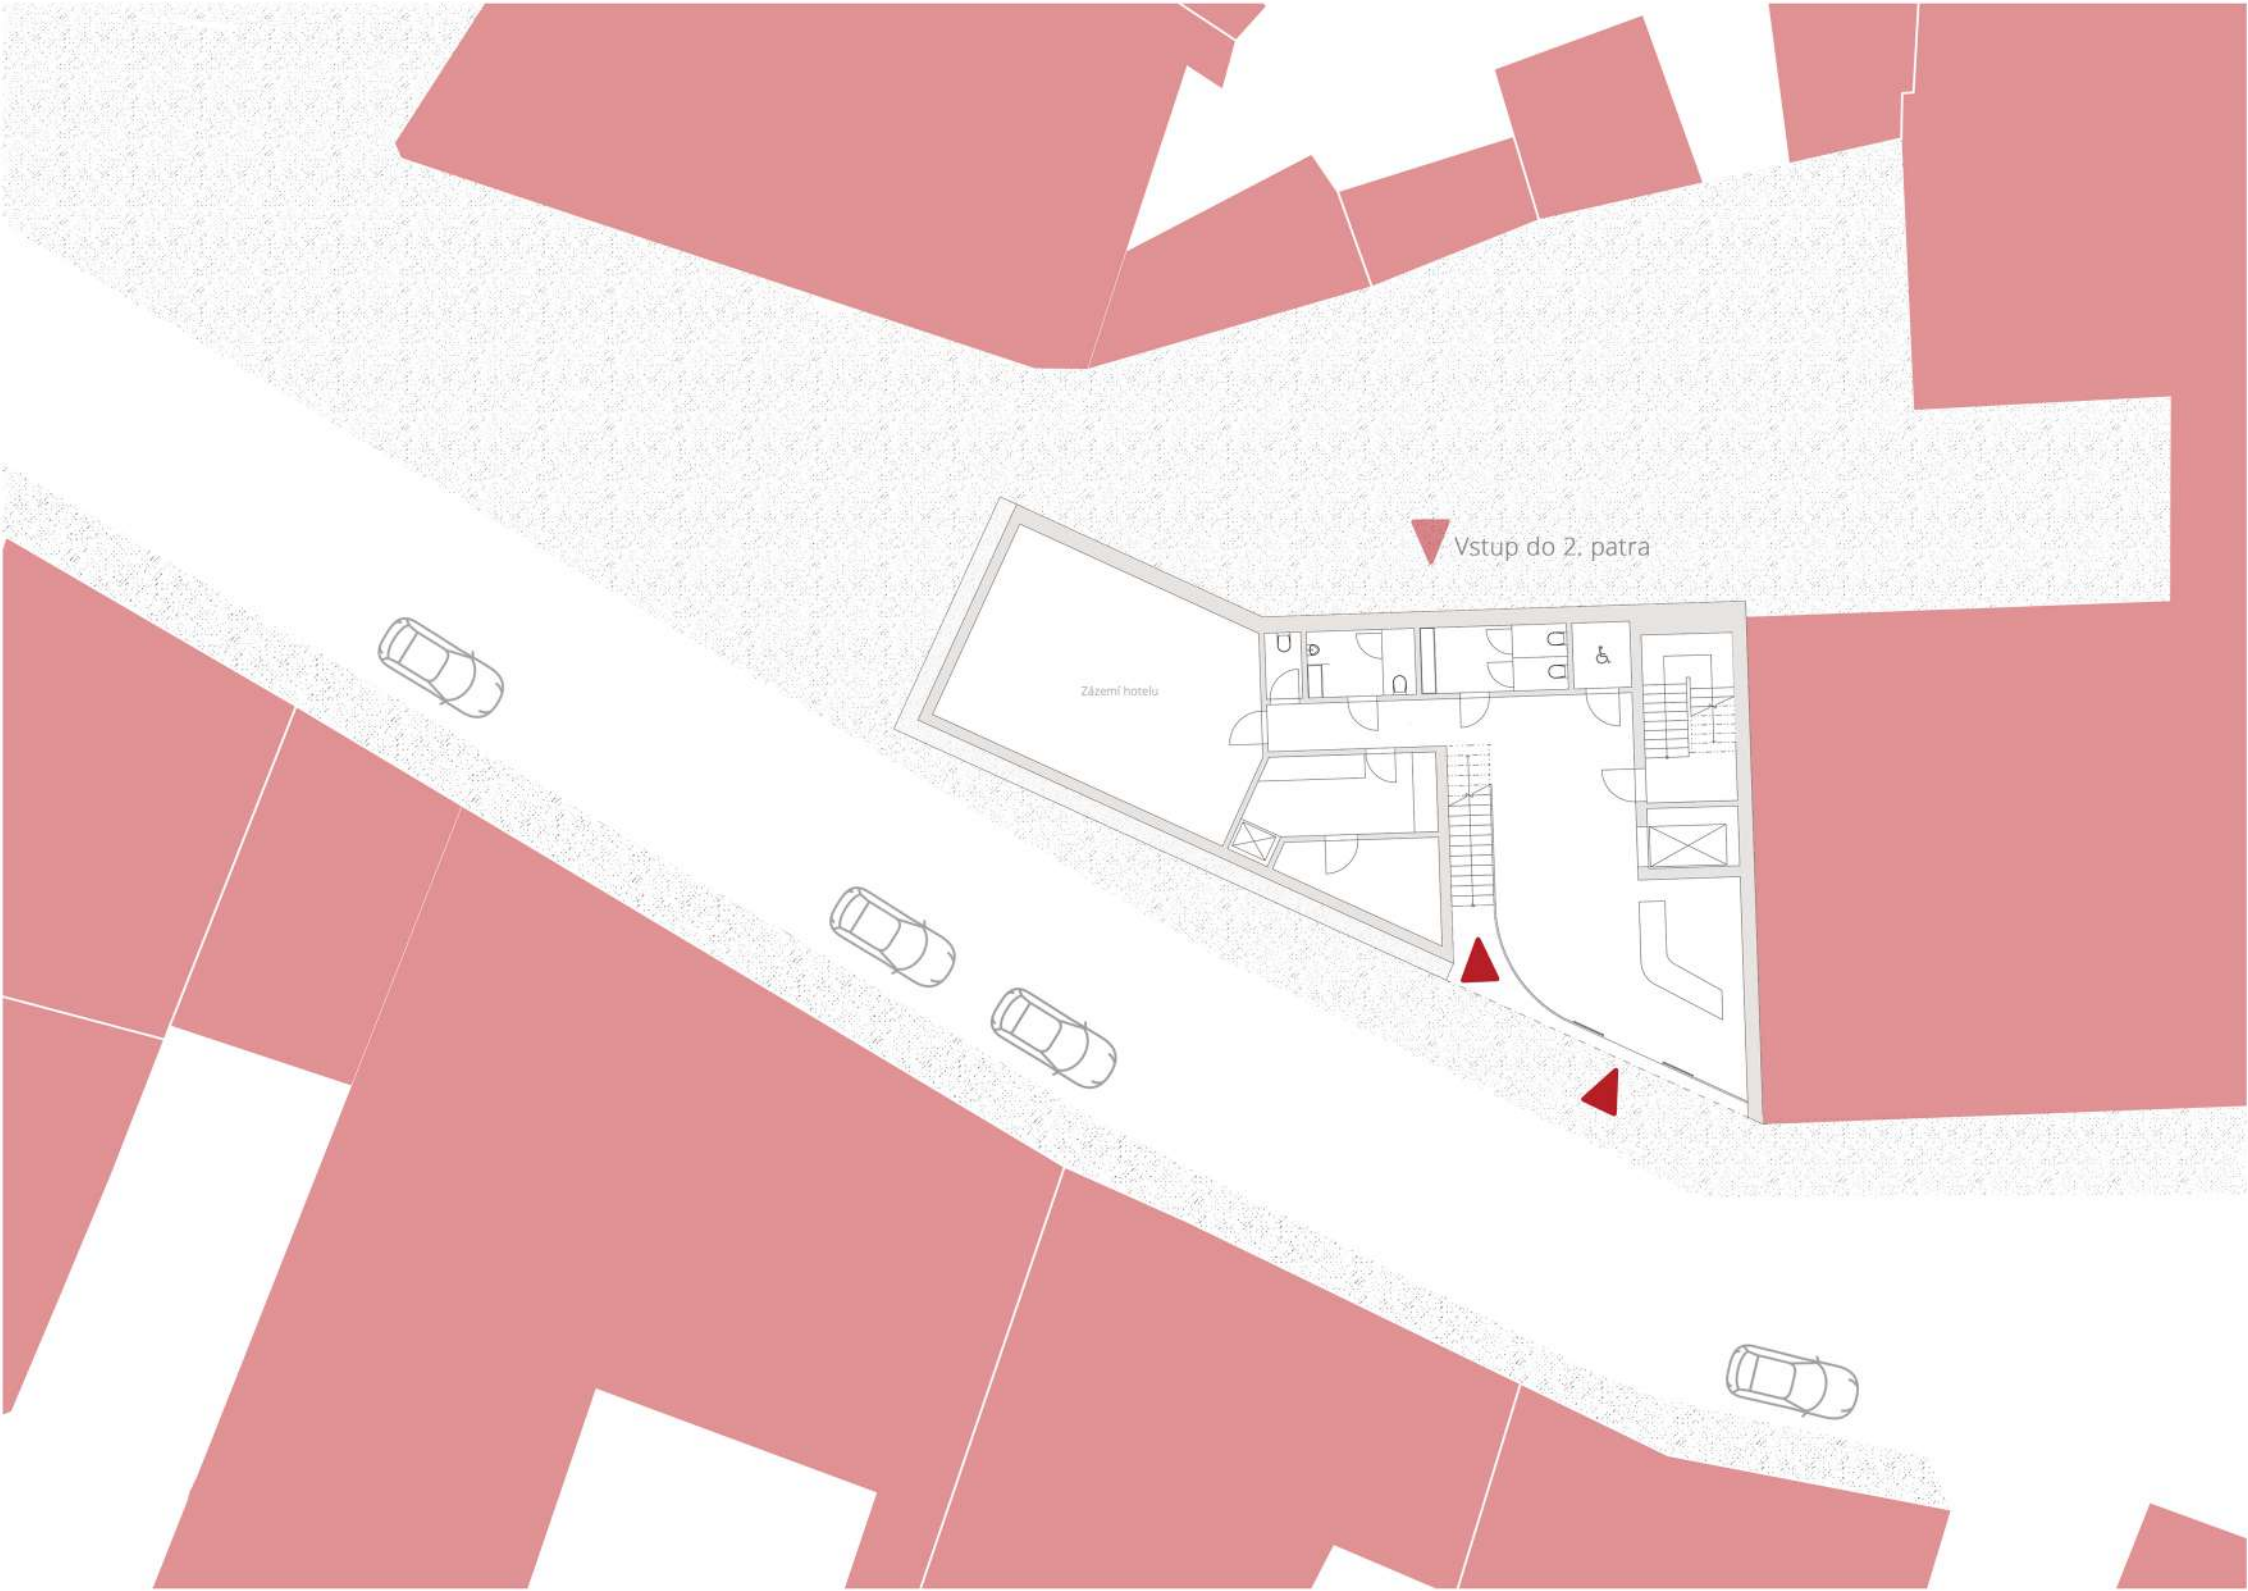


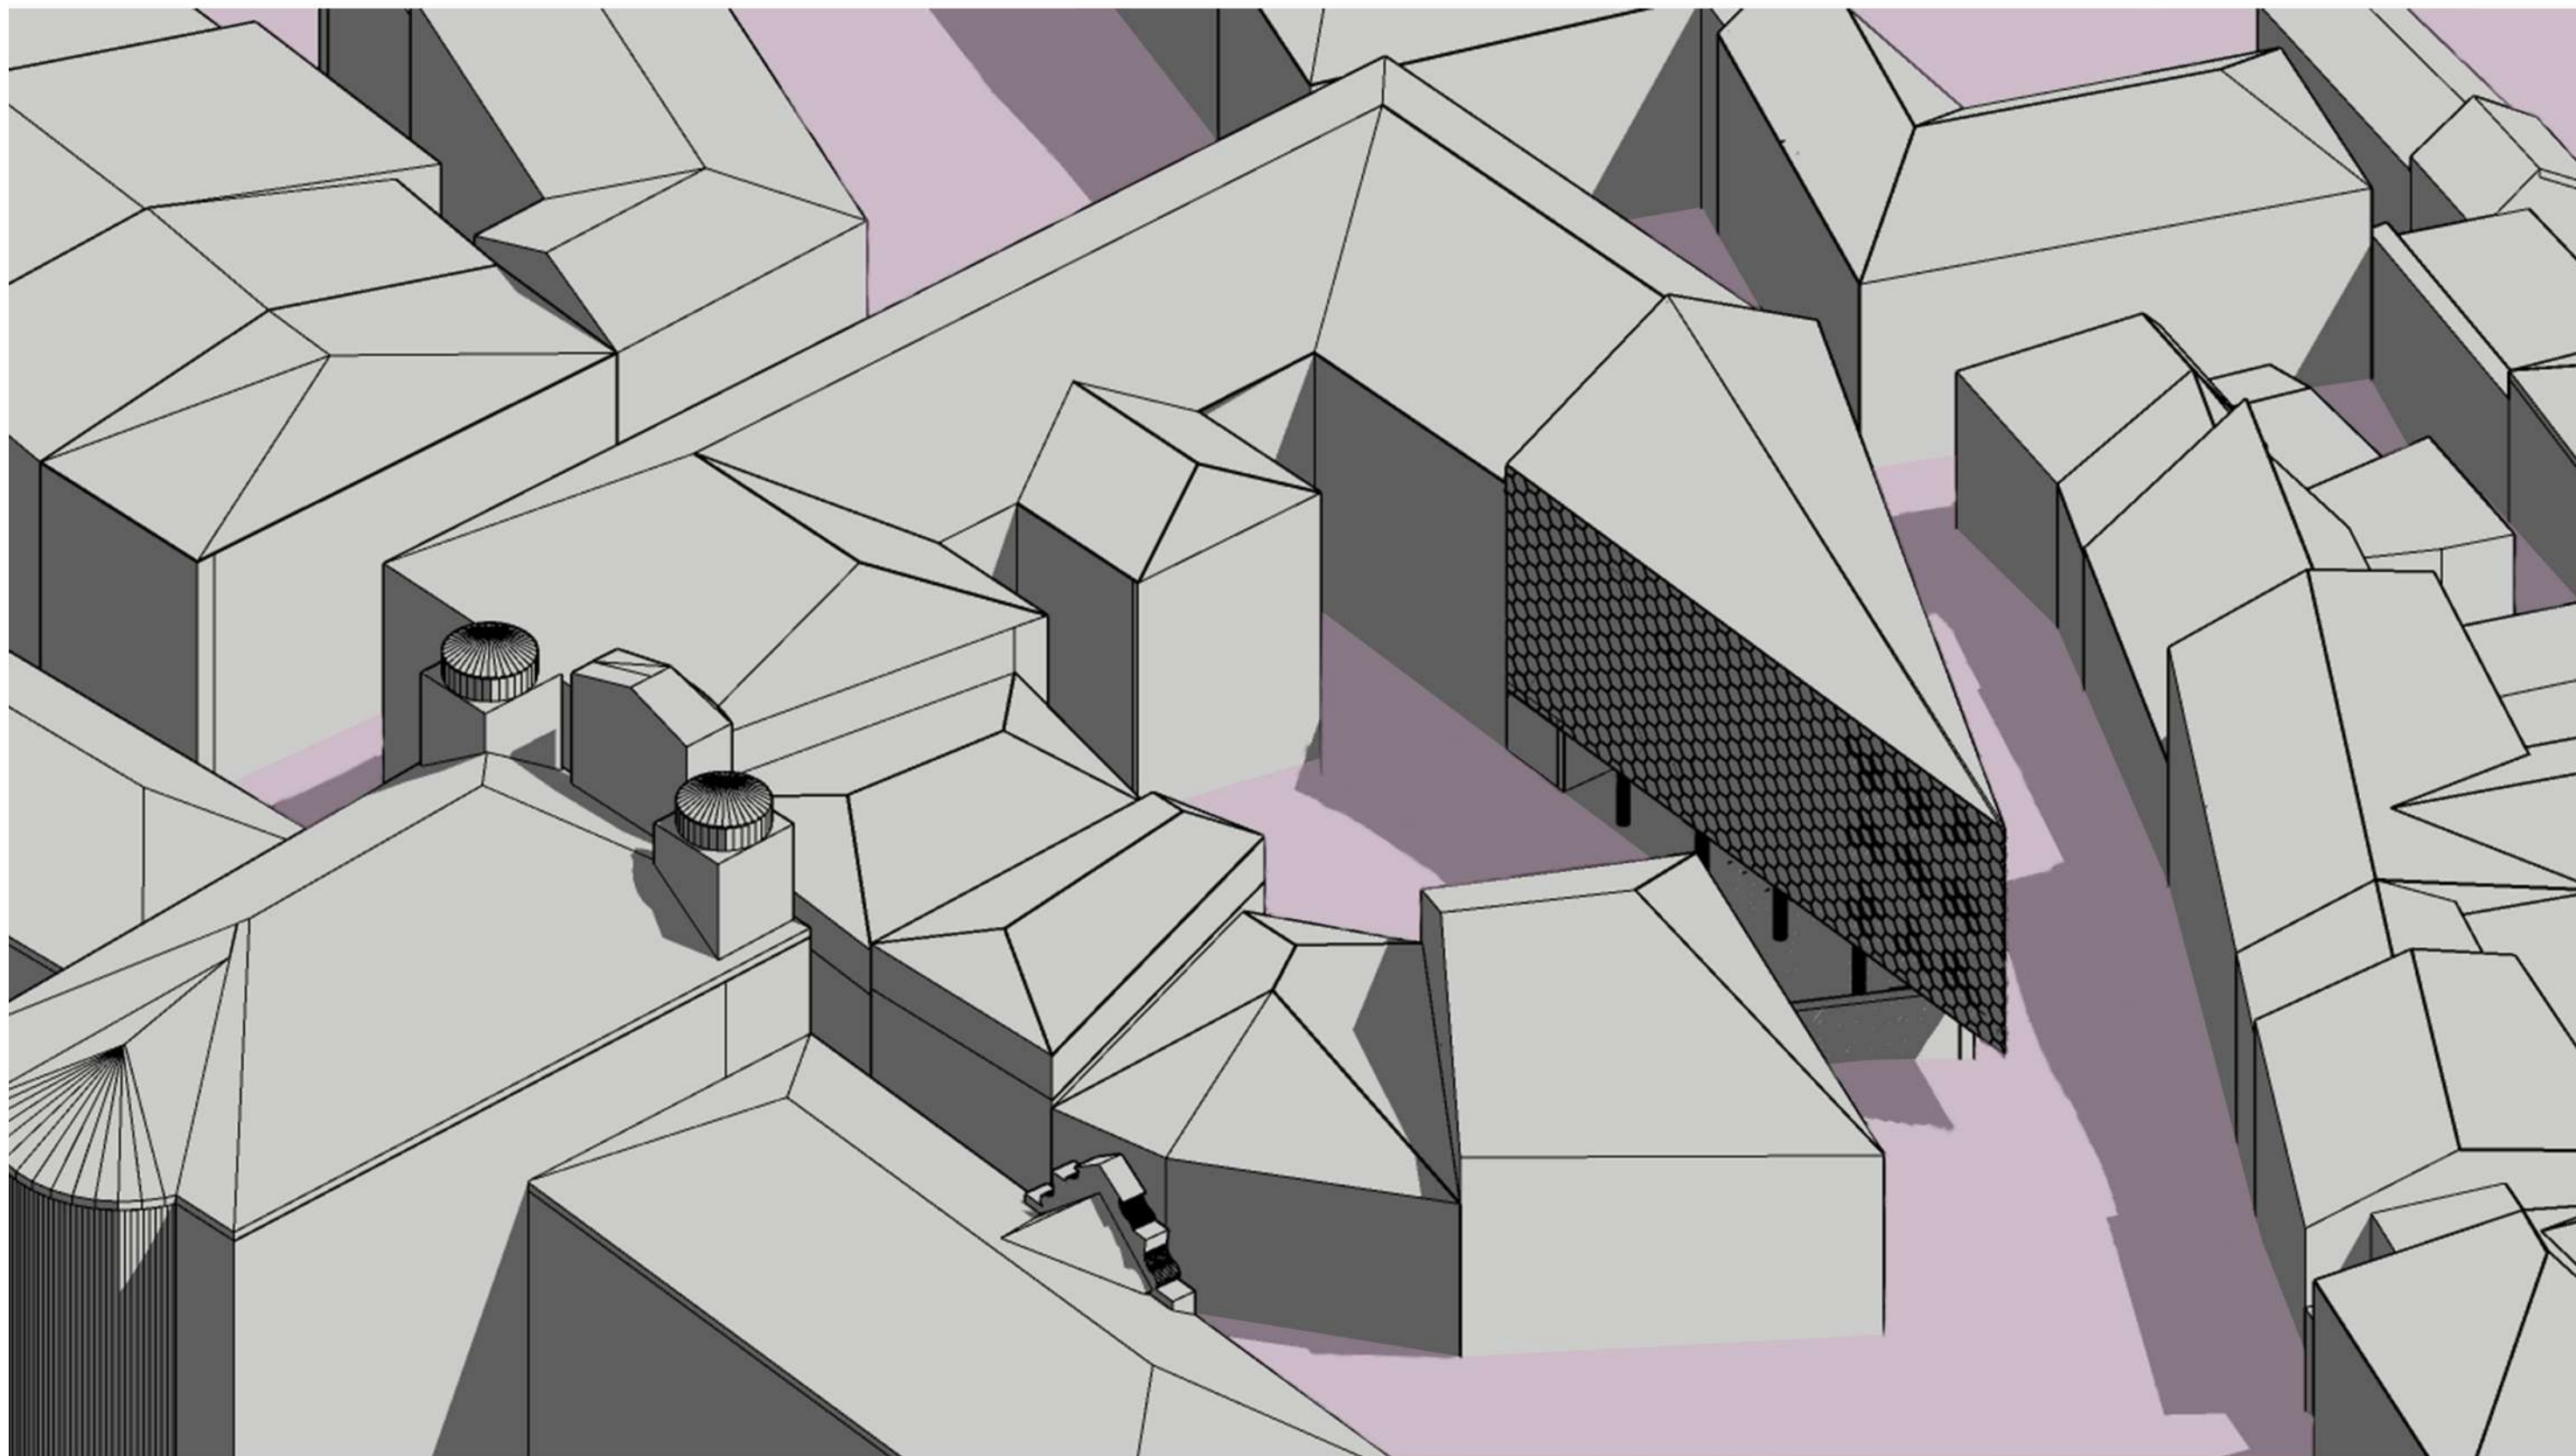

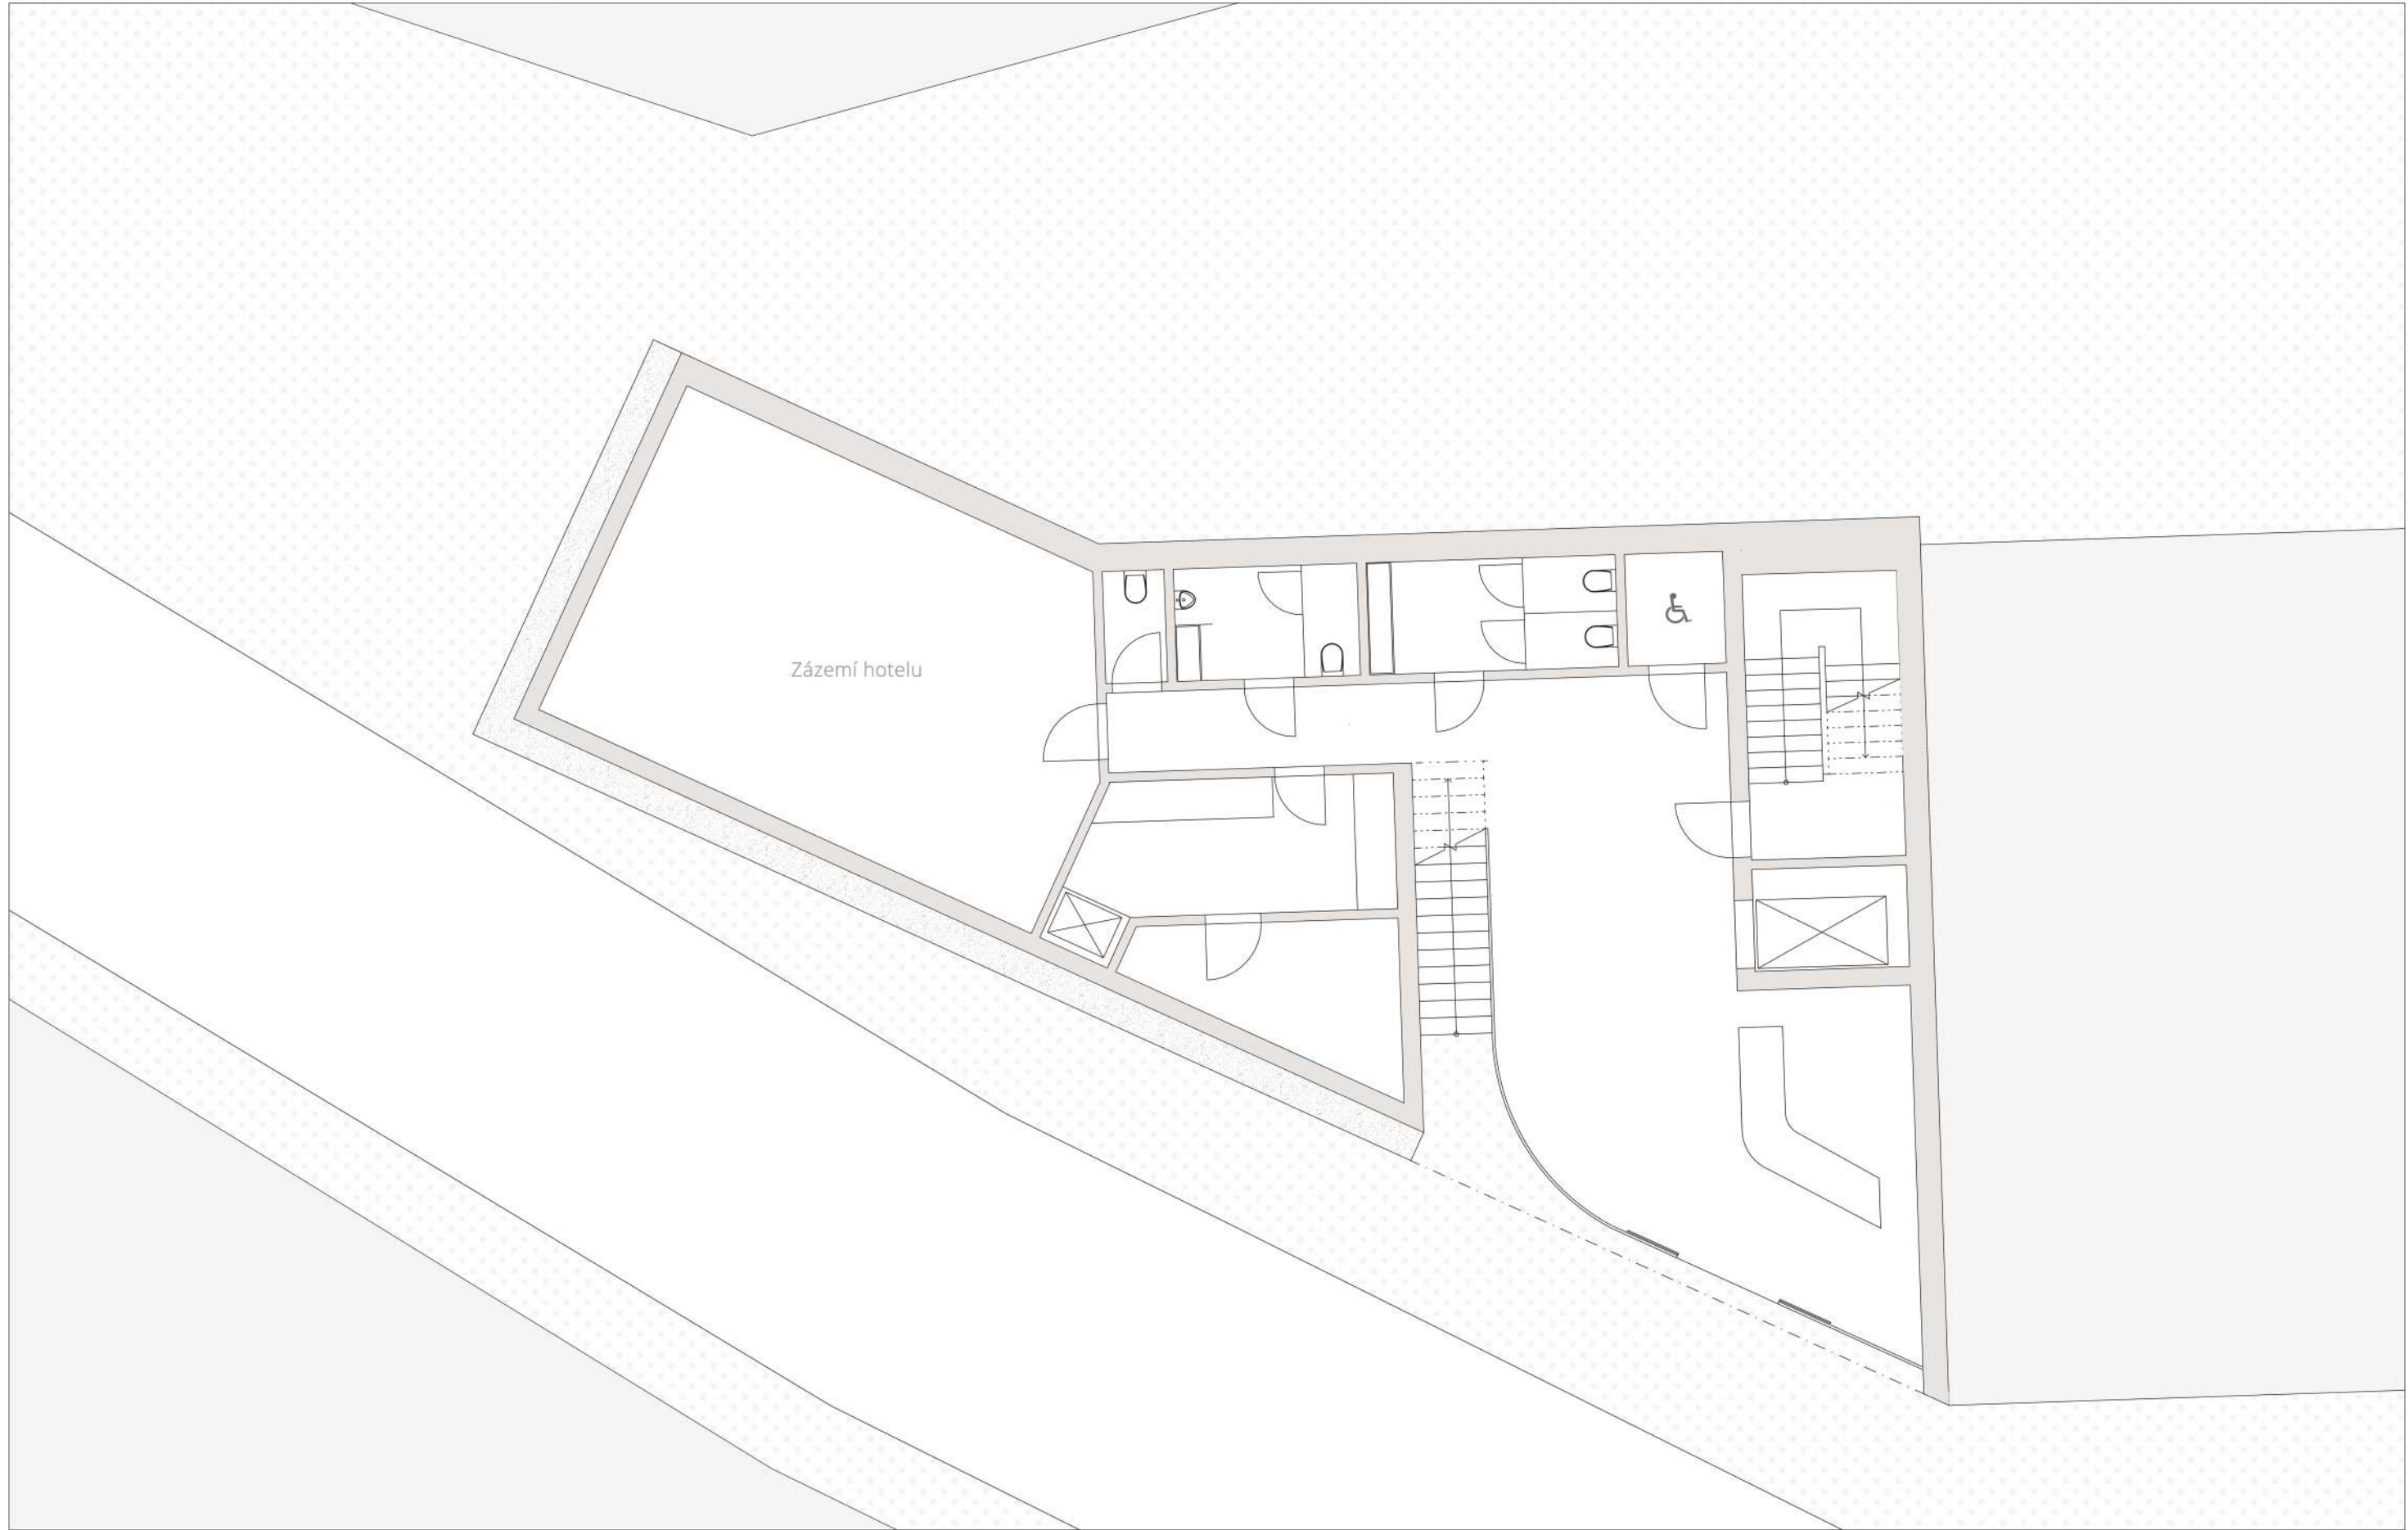

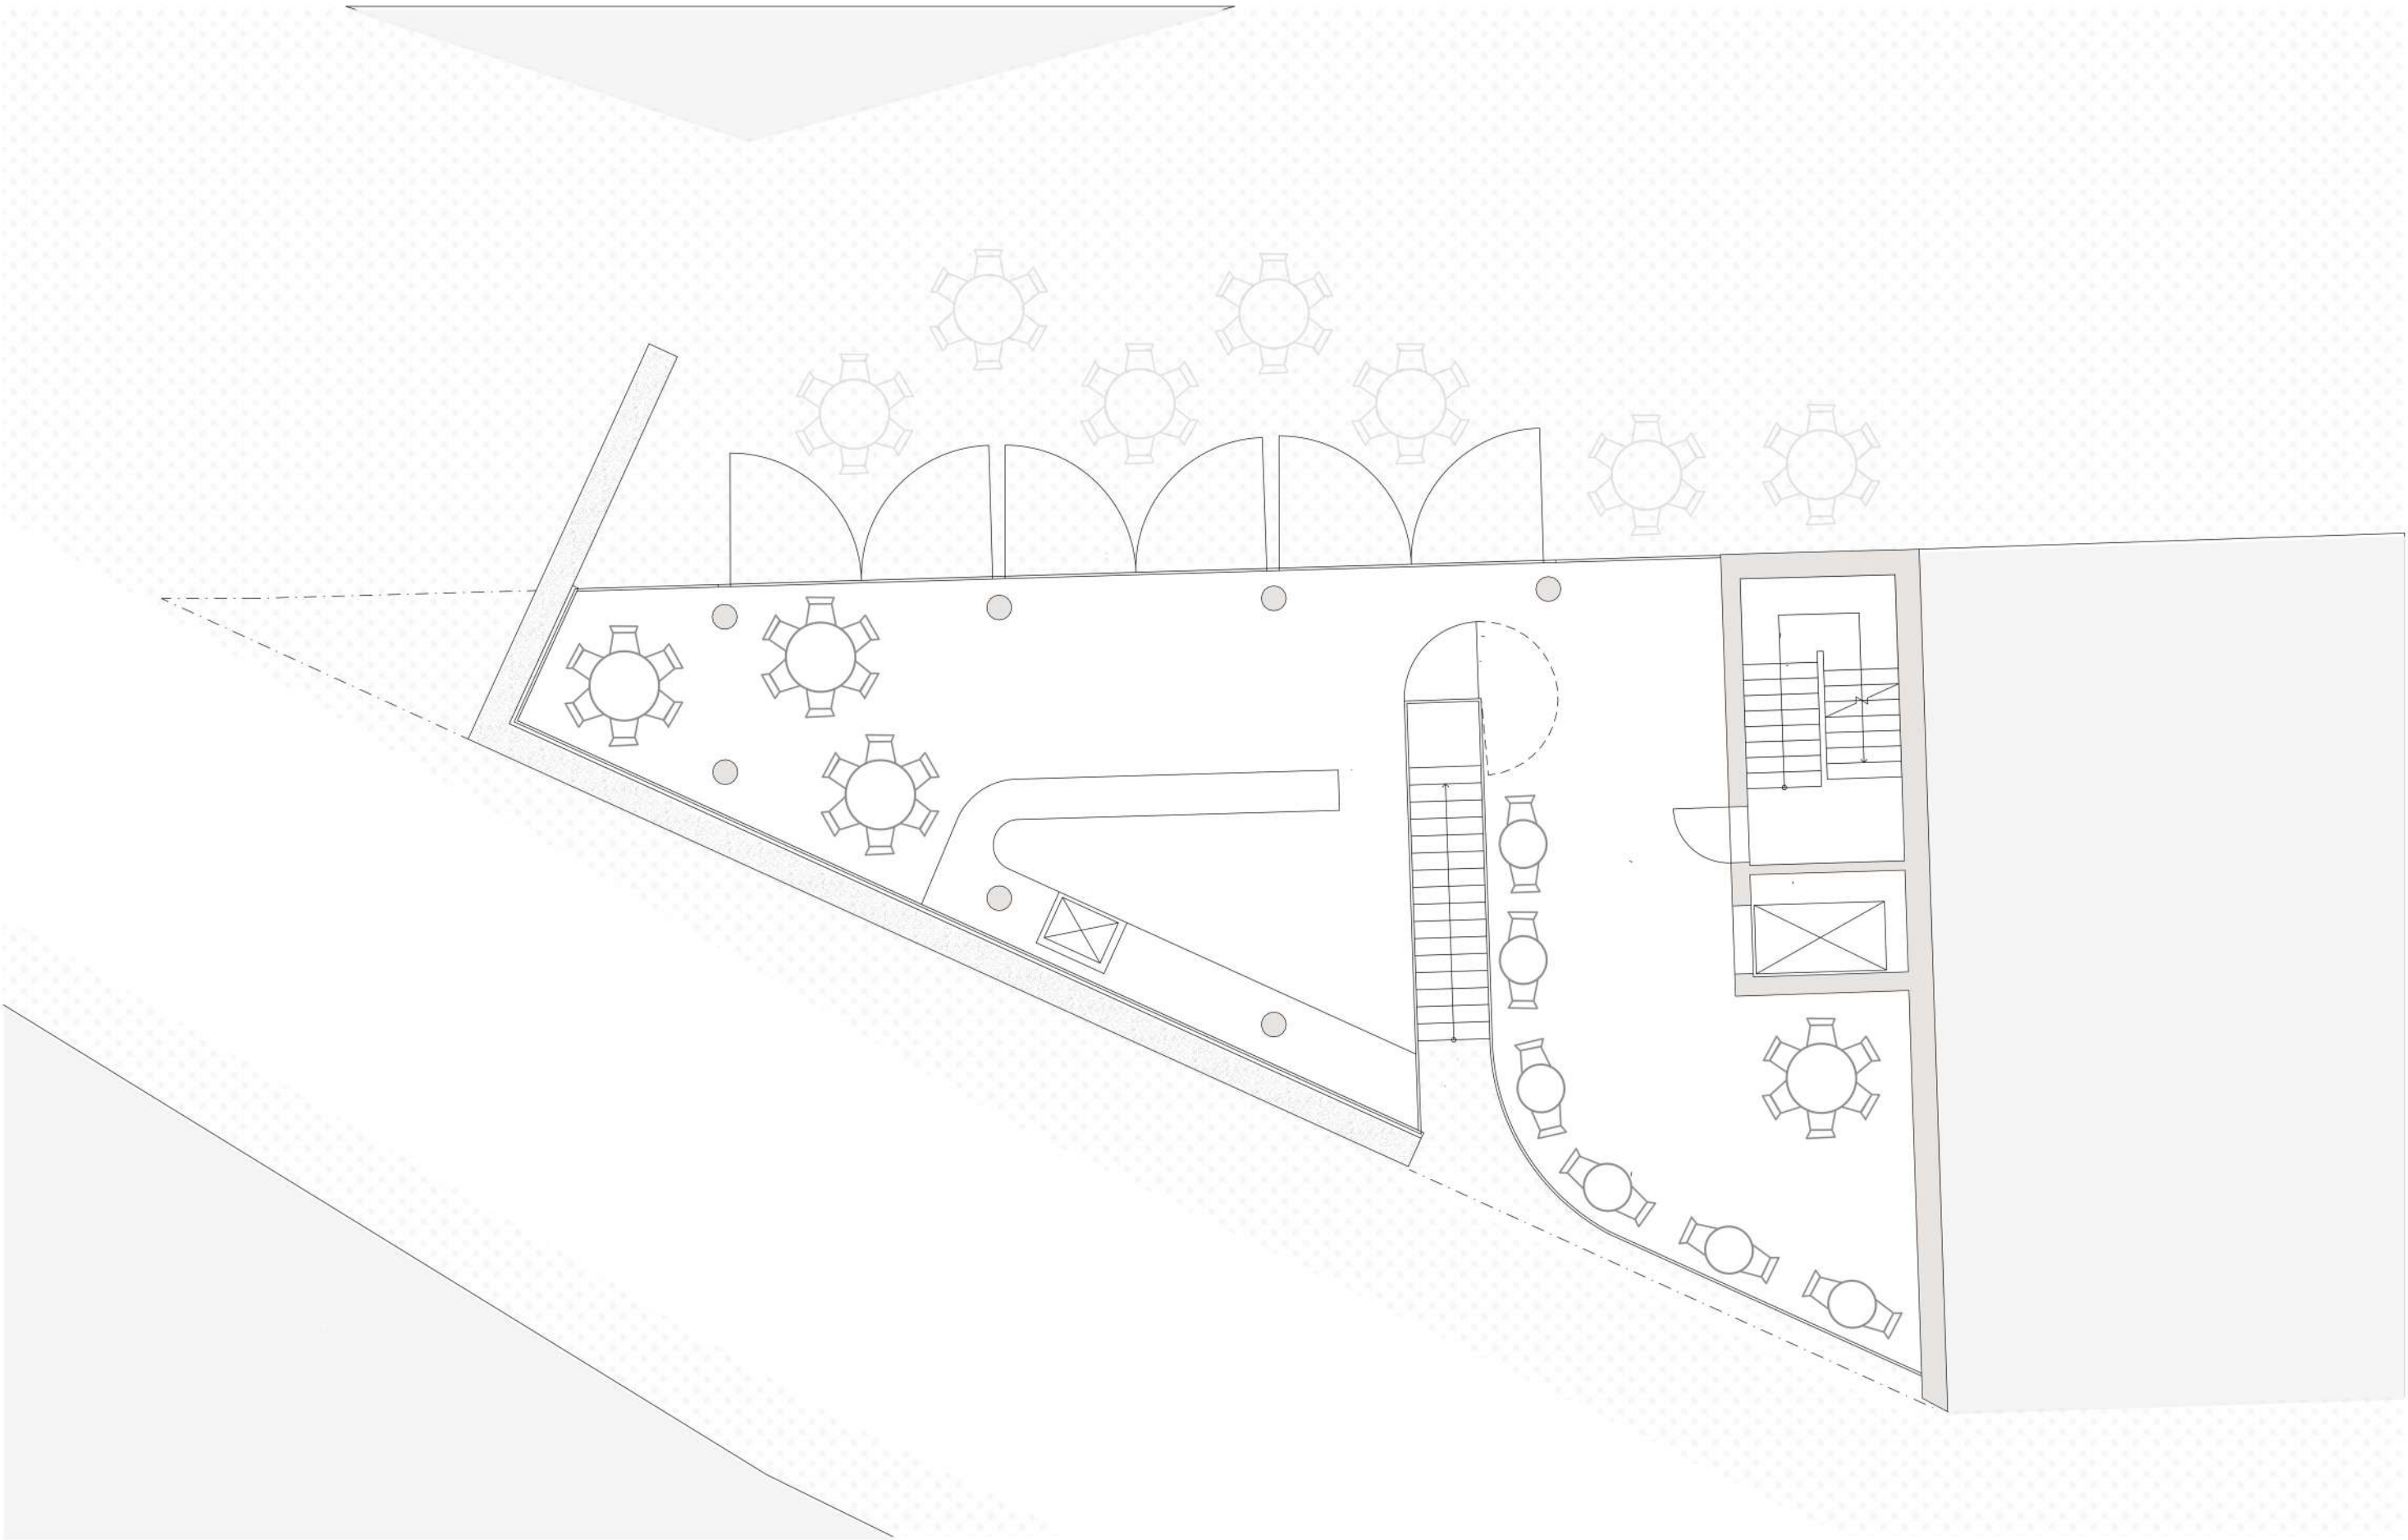

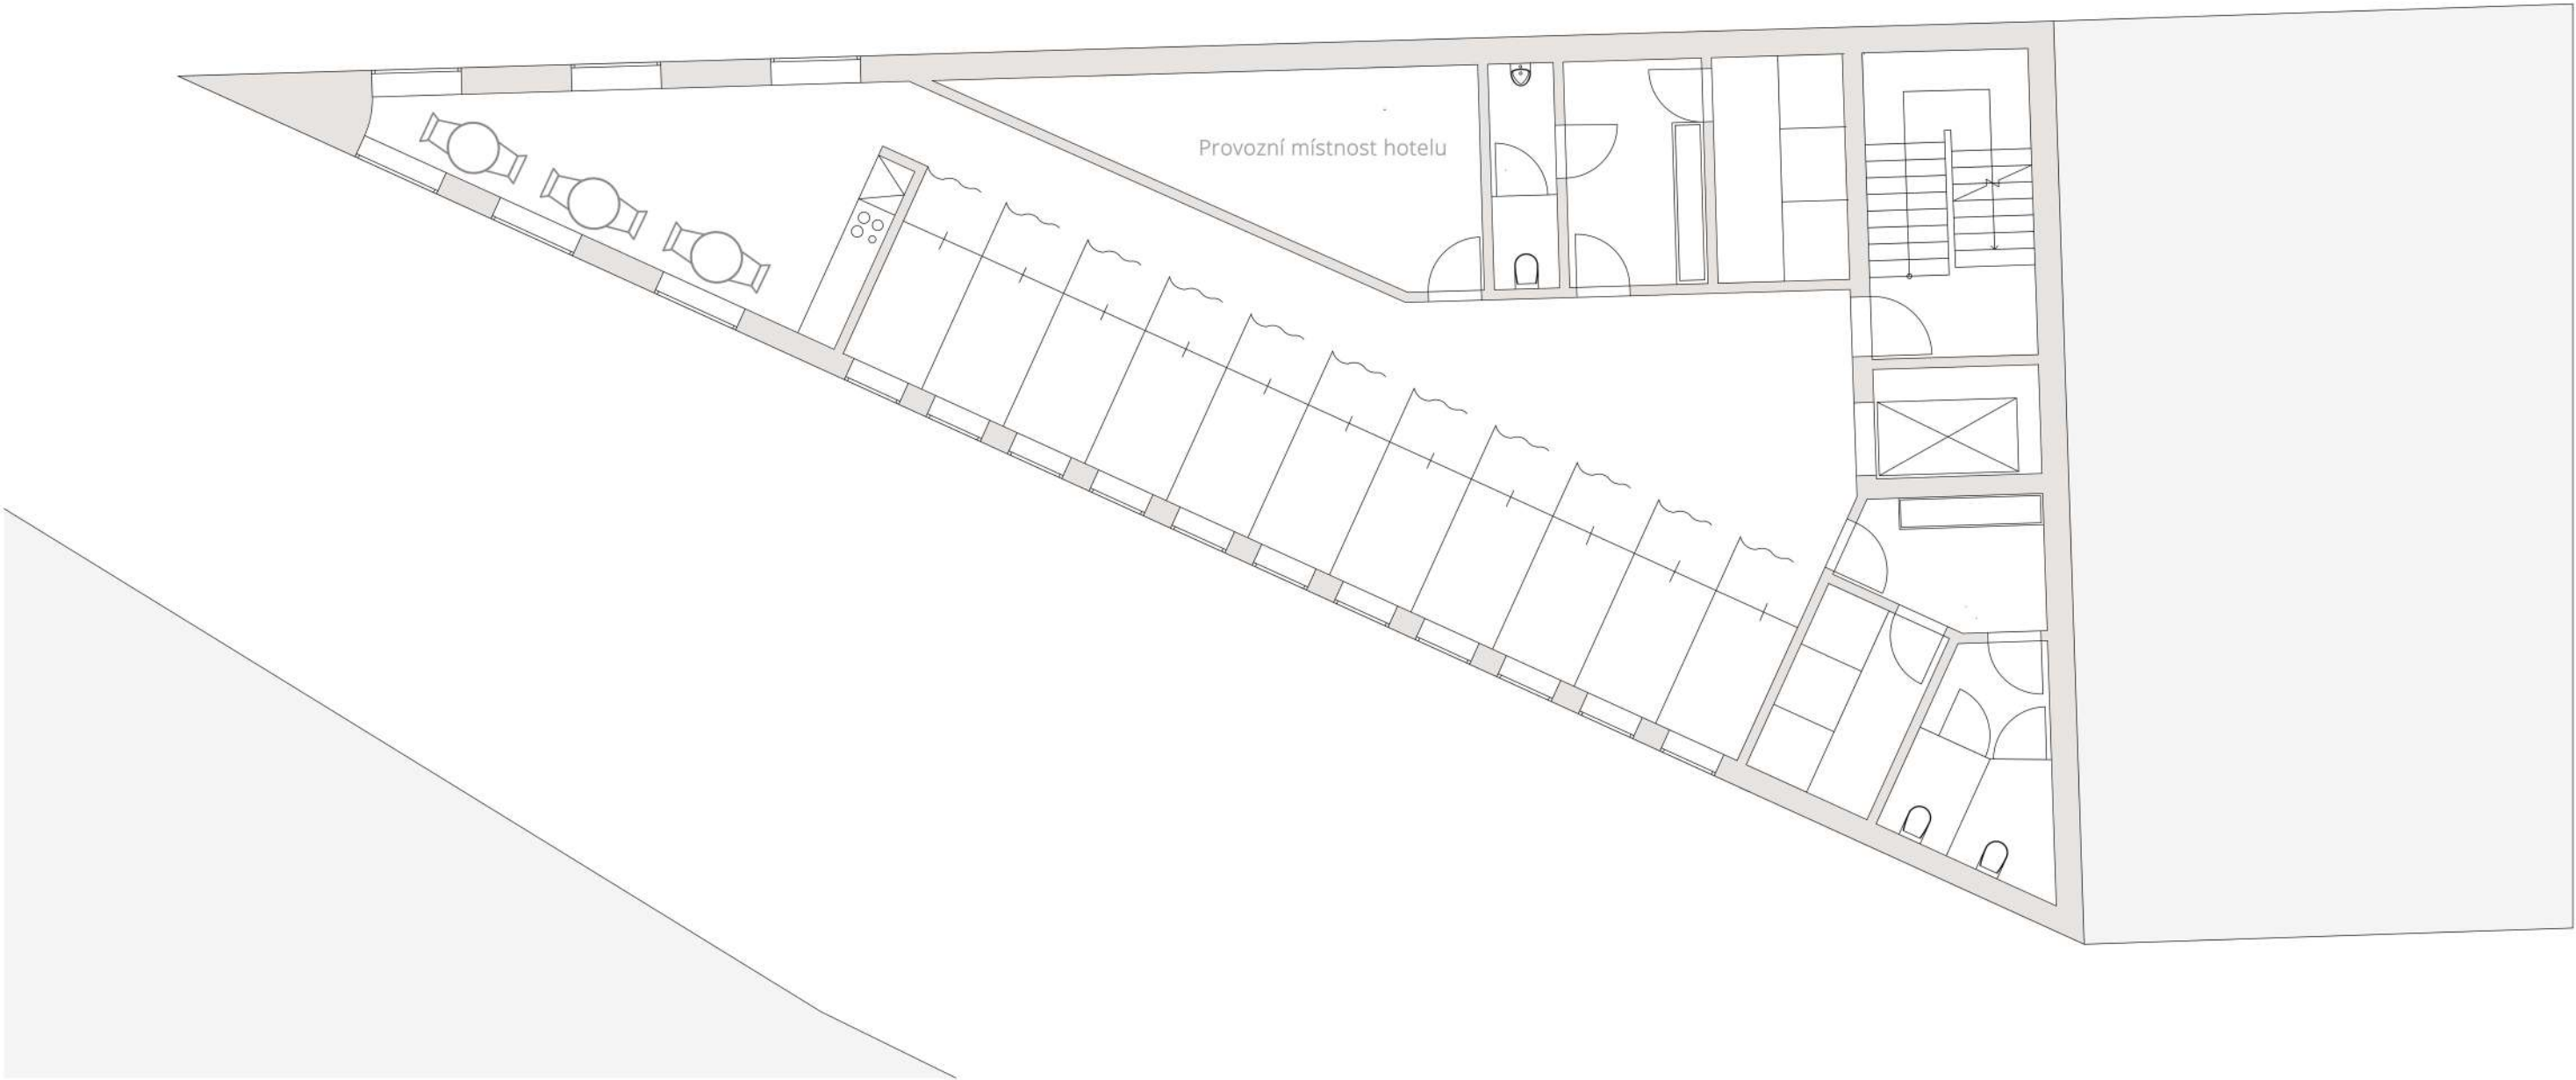


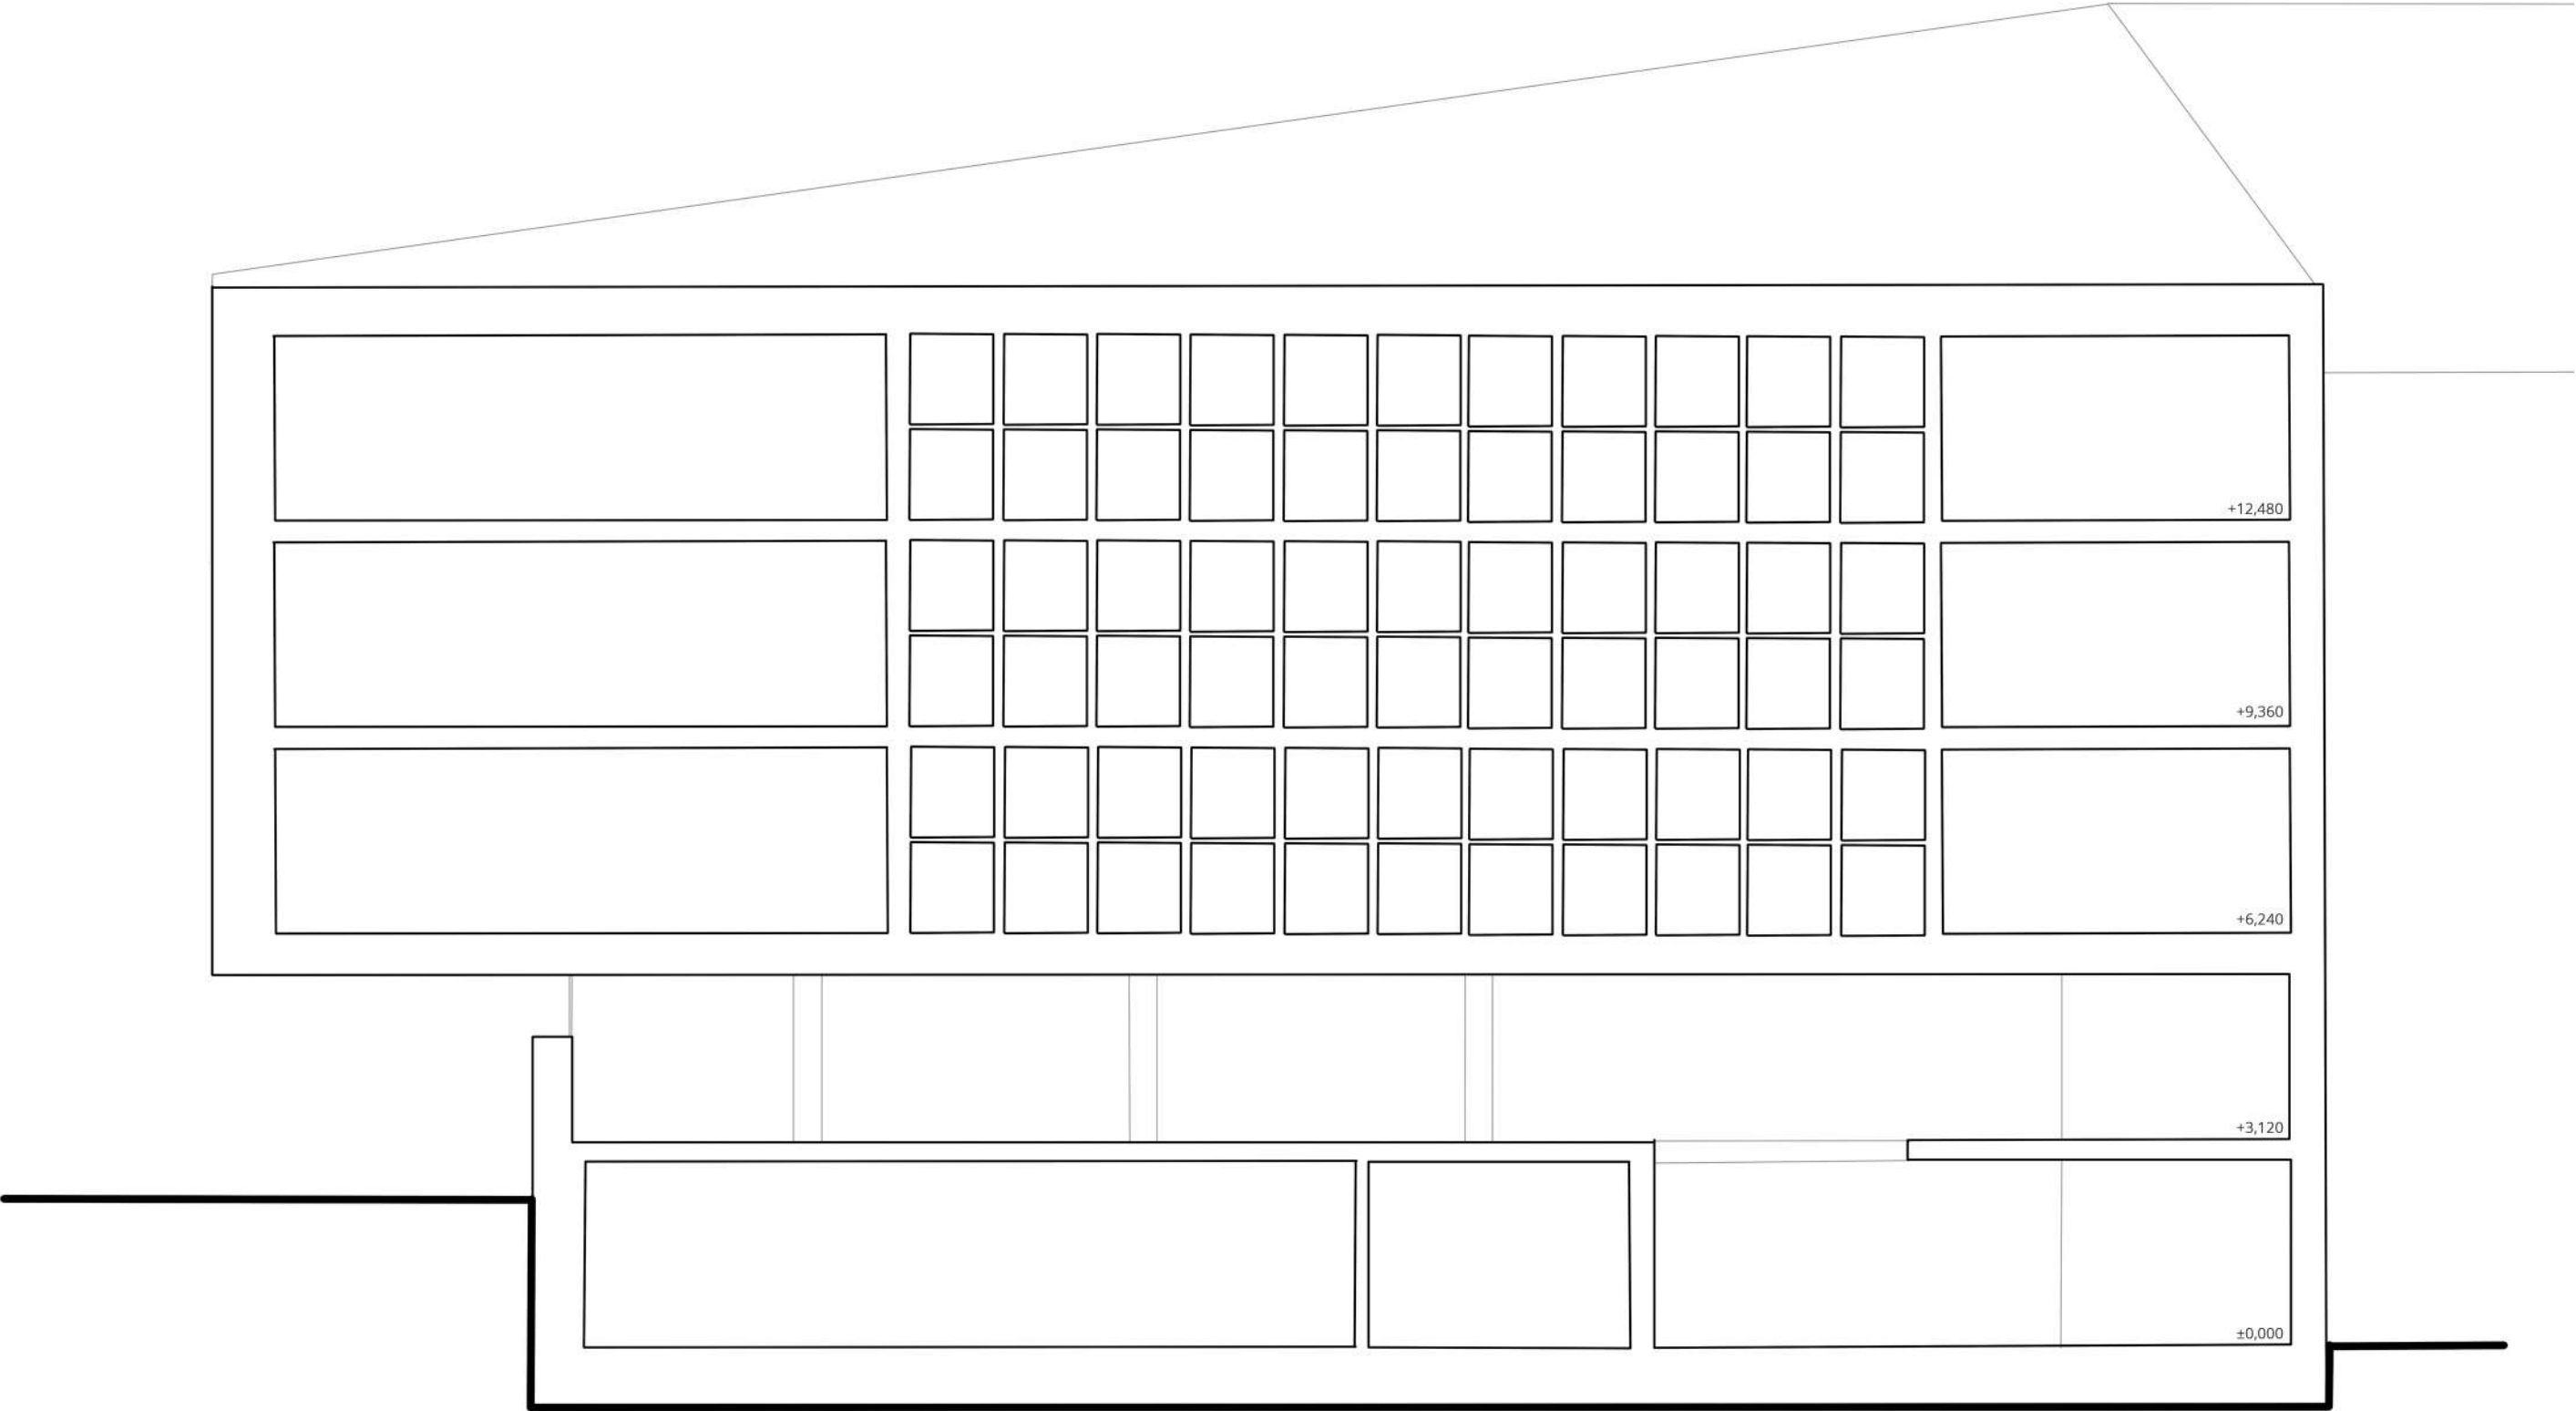


Řez podélný 1:100



Řez příčný 1:100




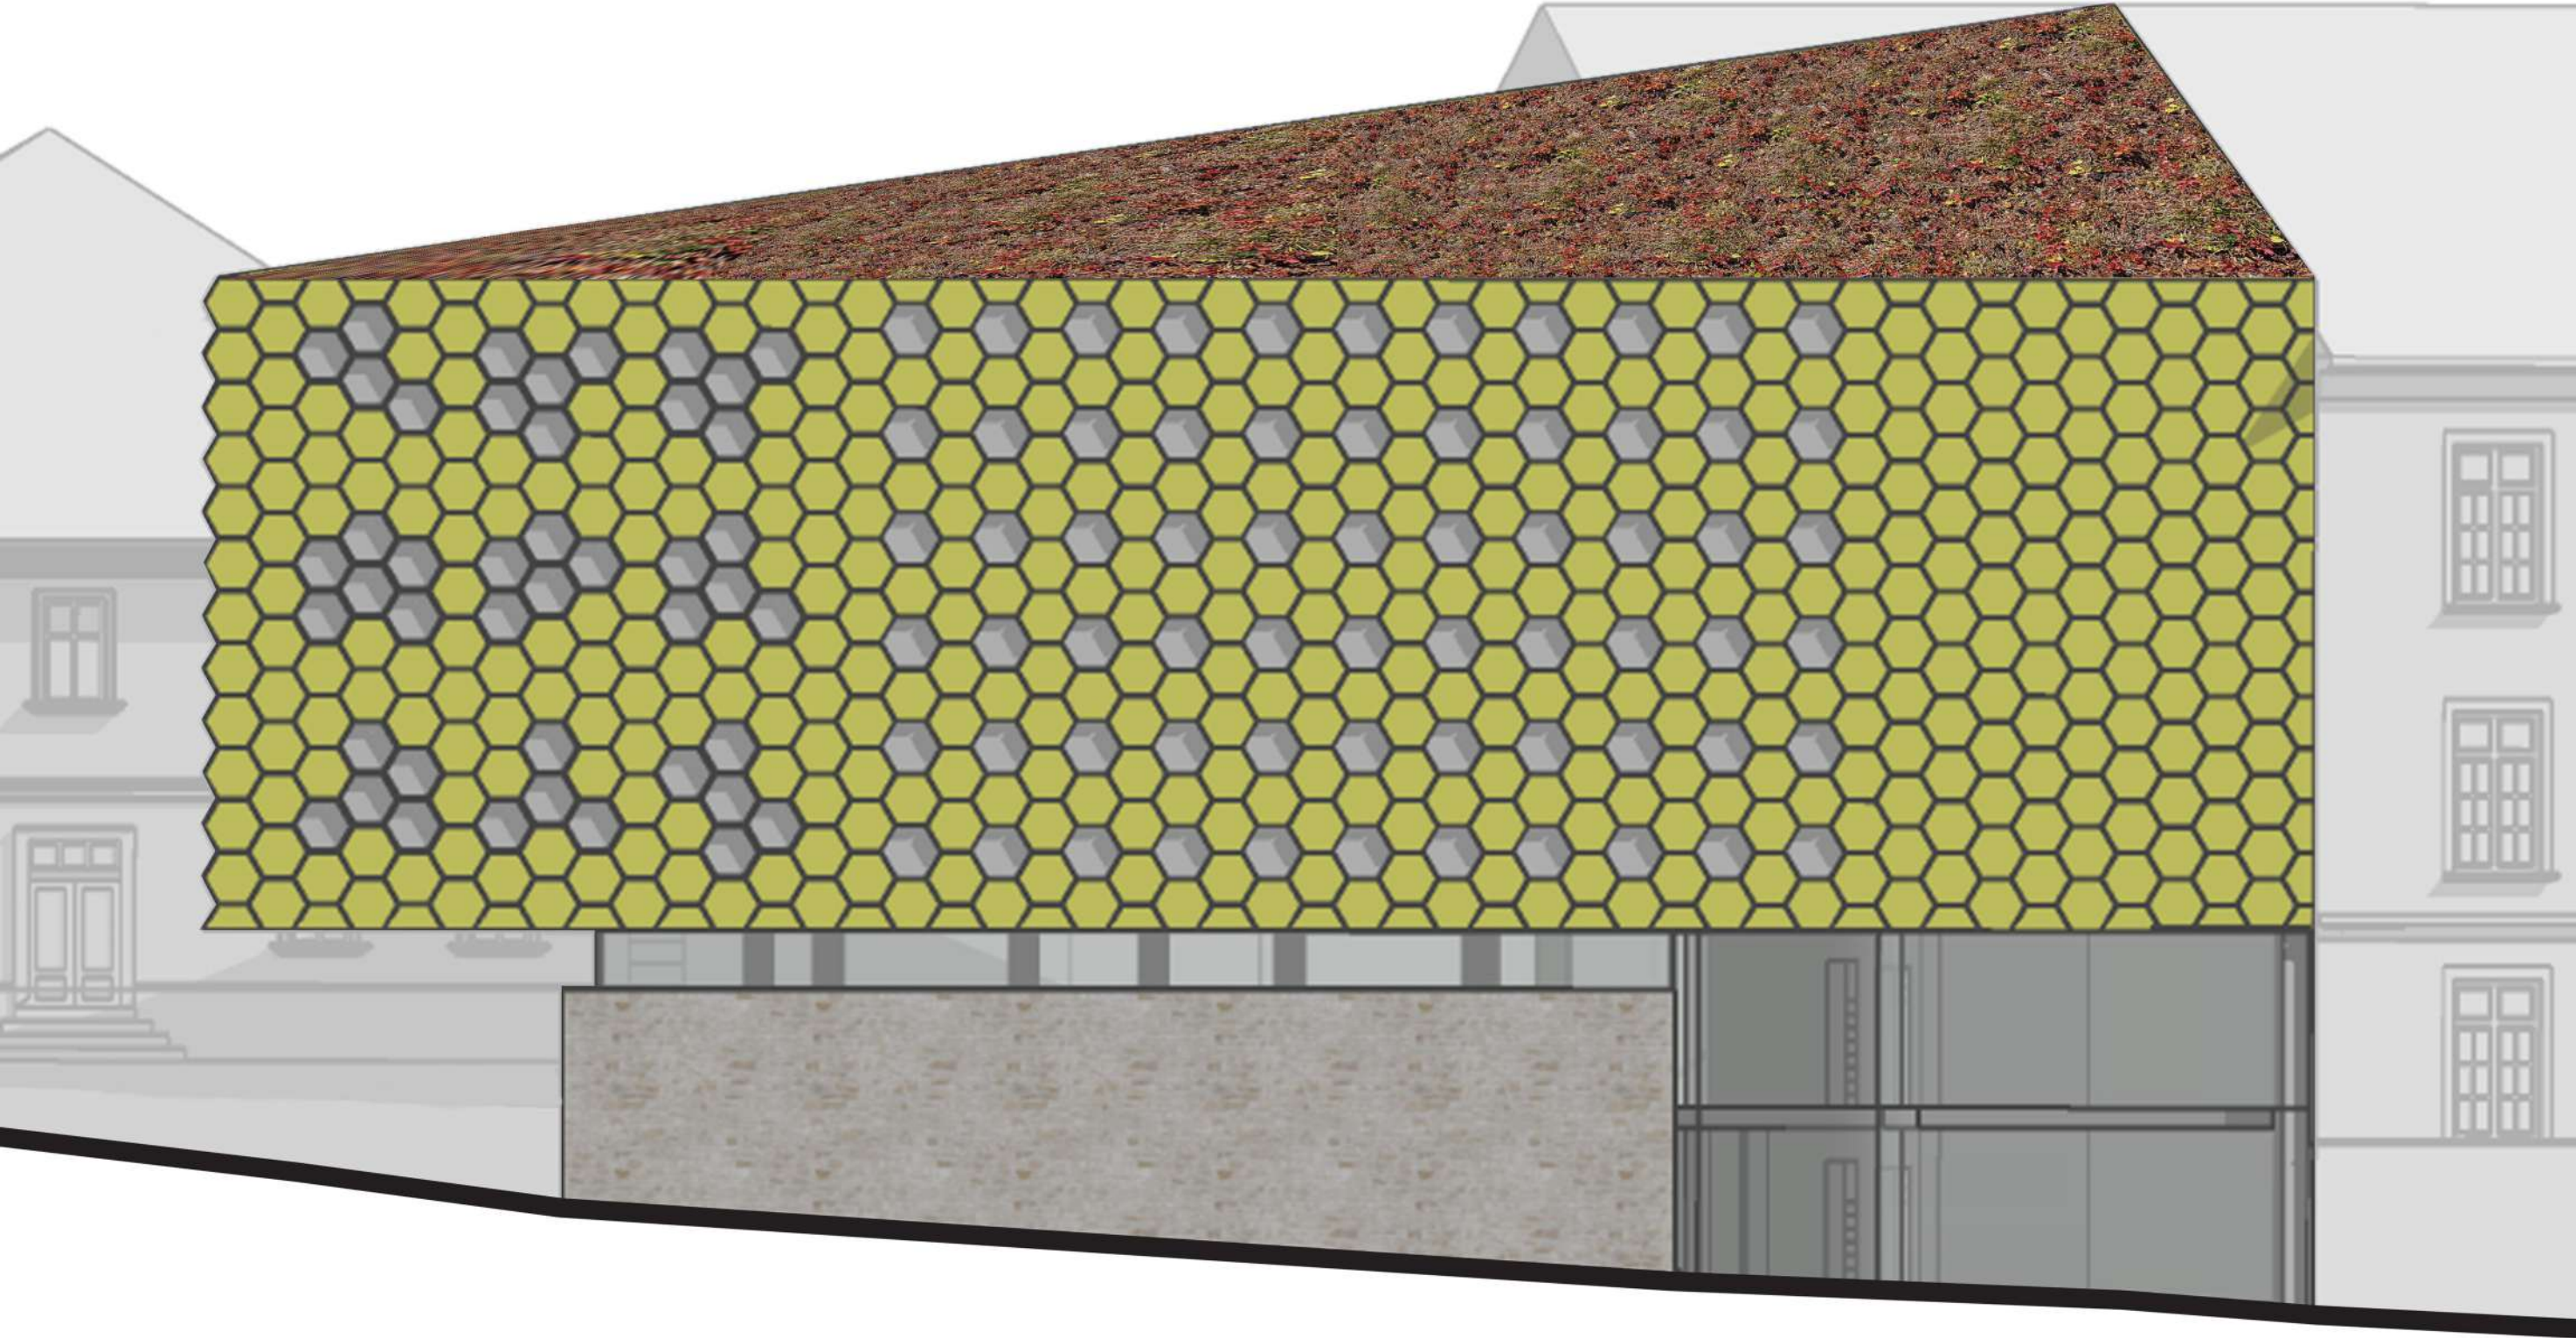




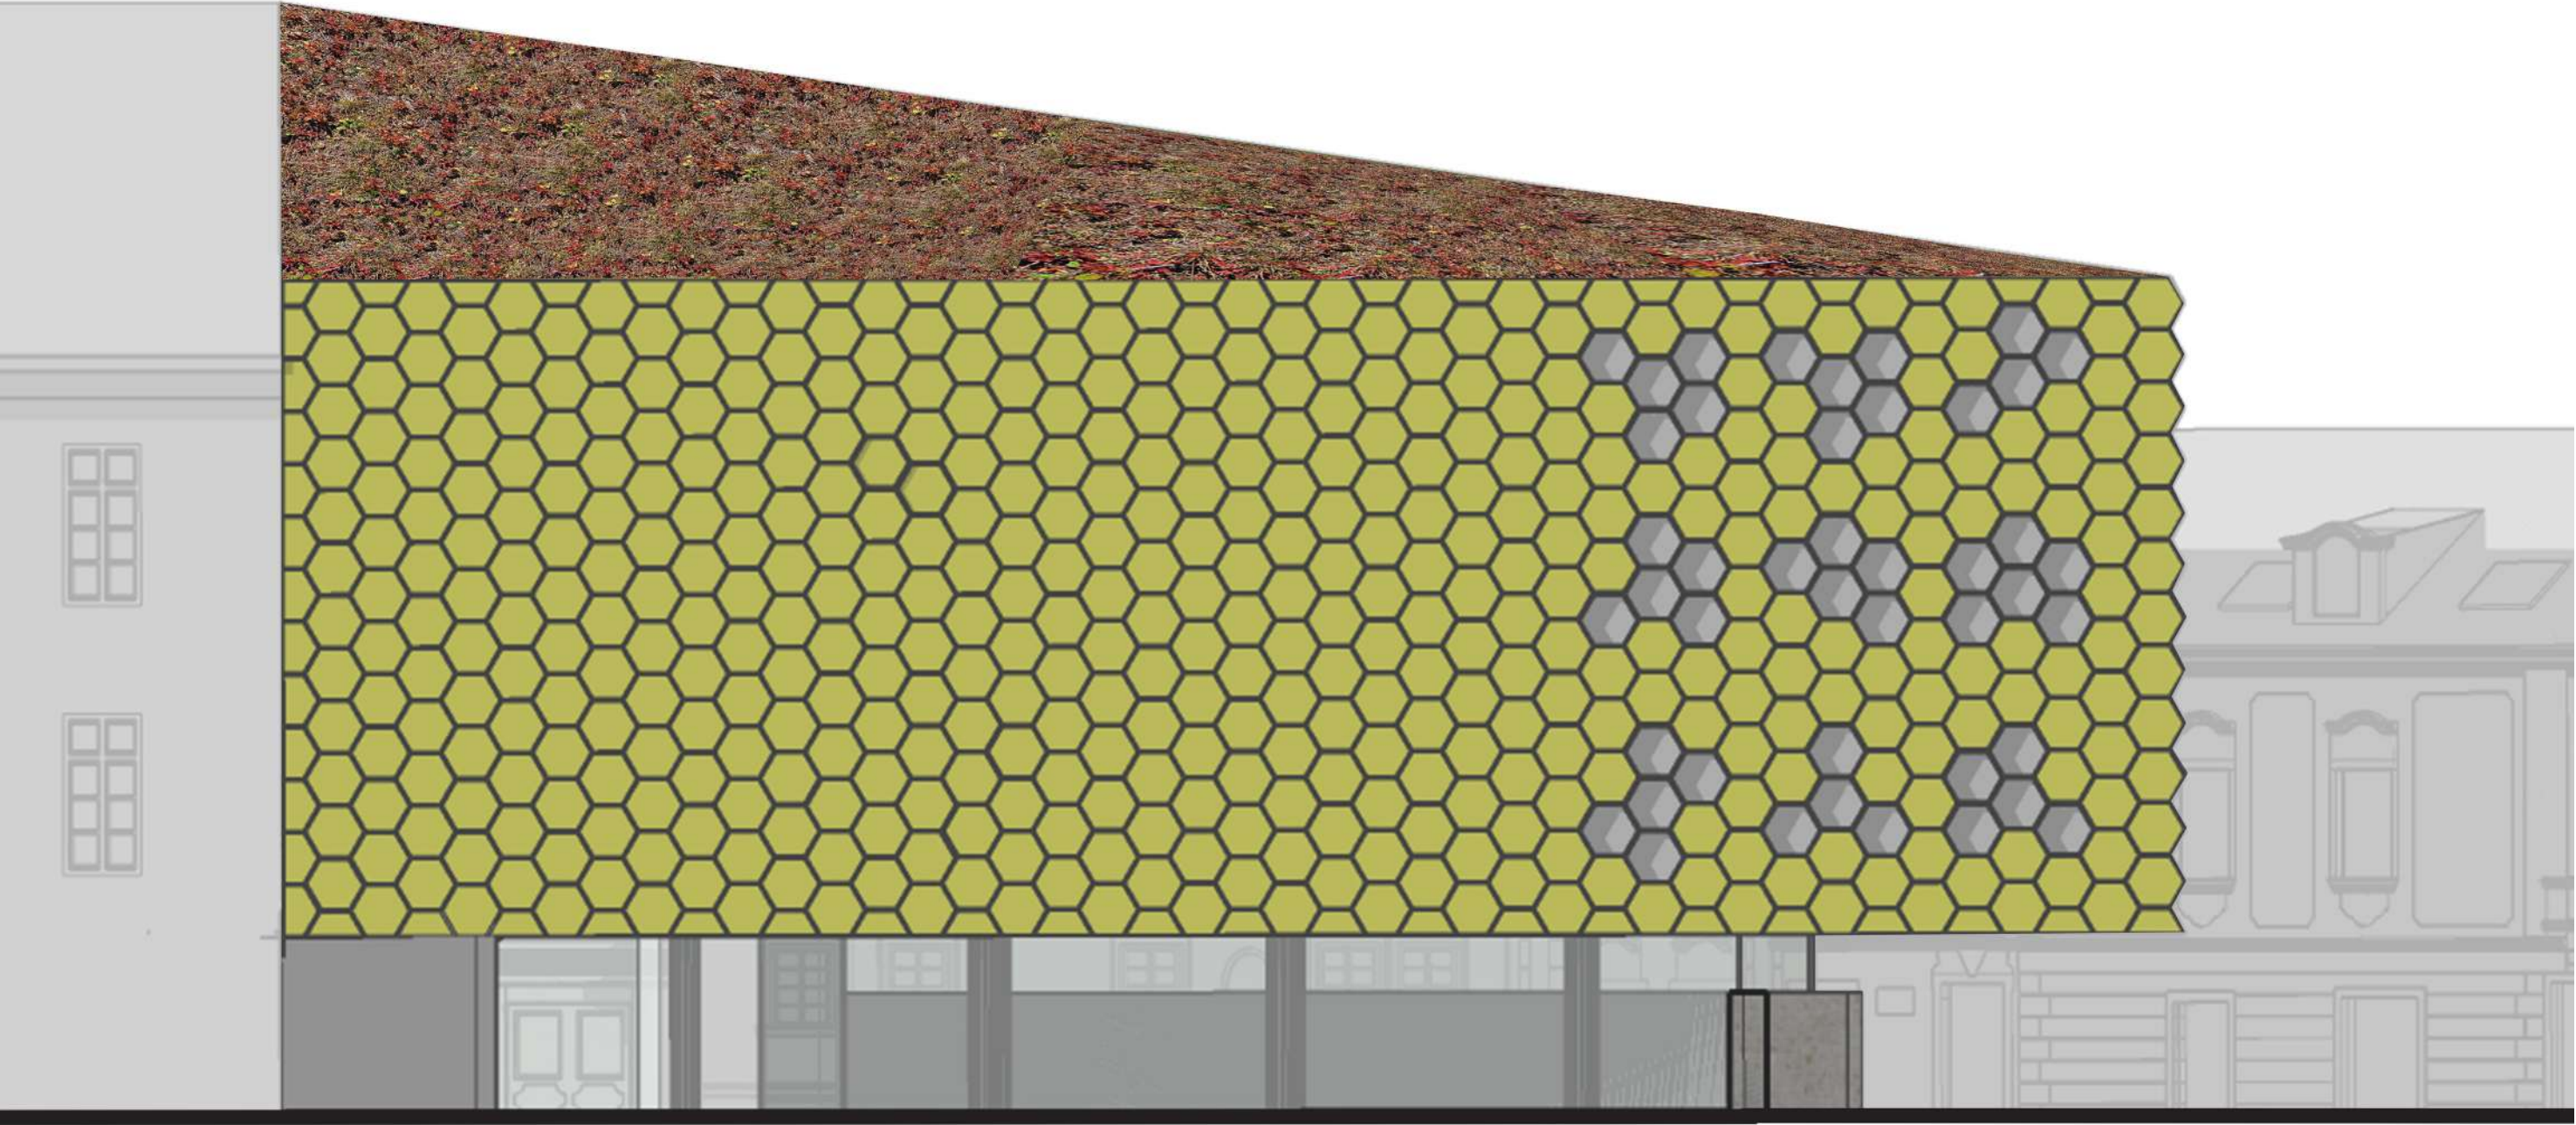








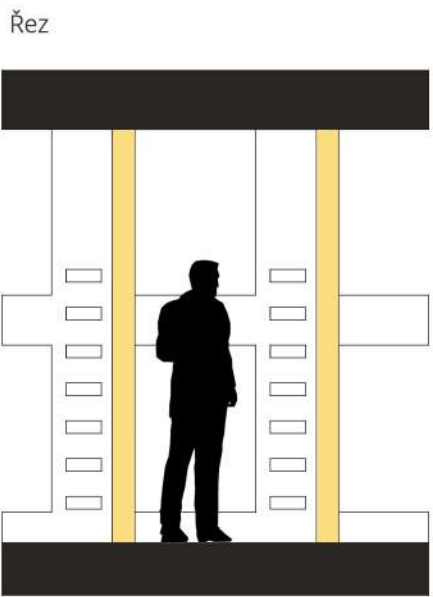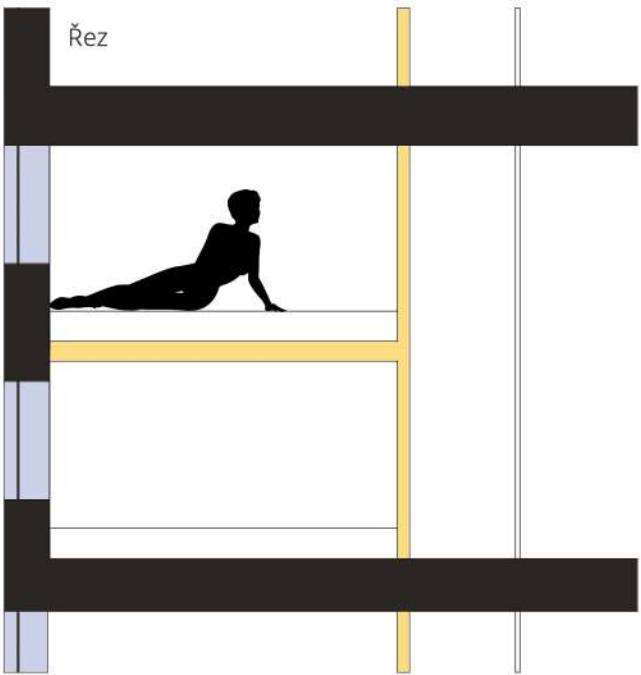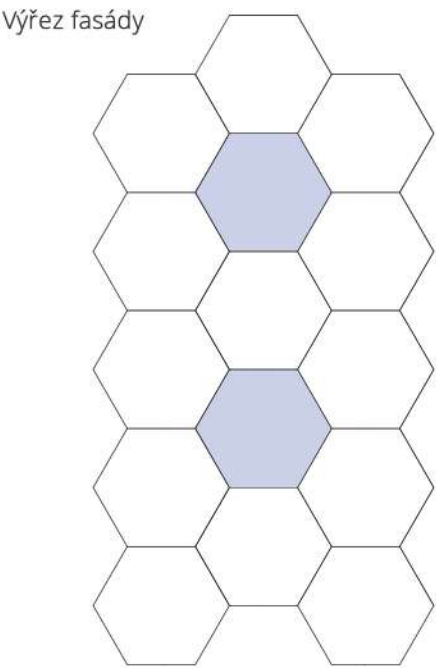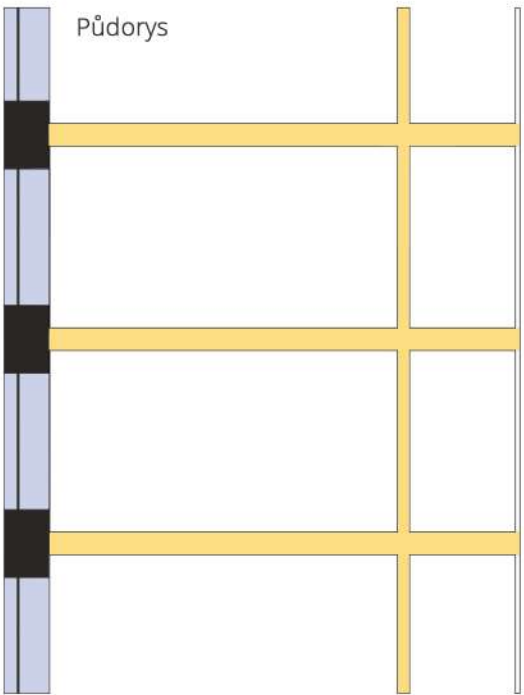

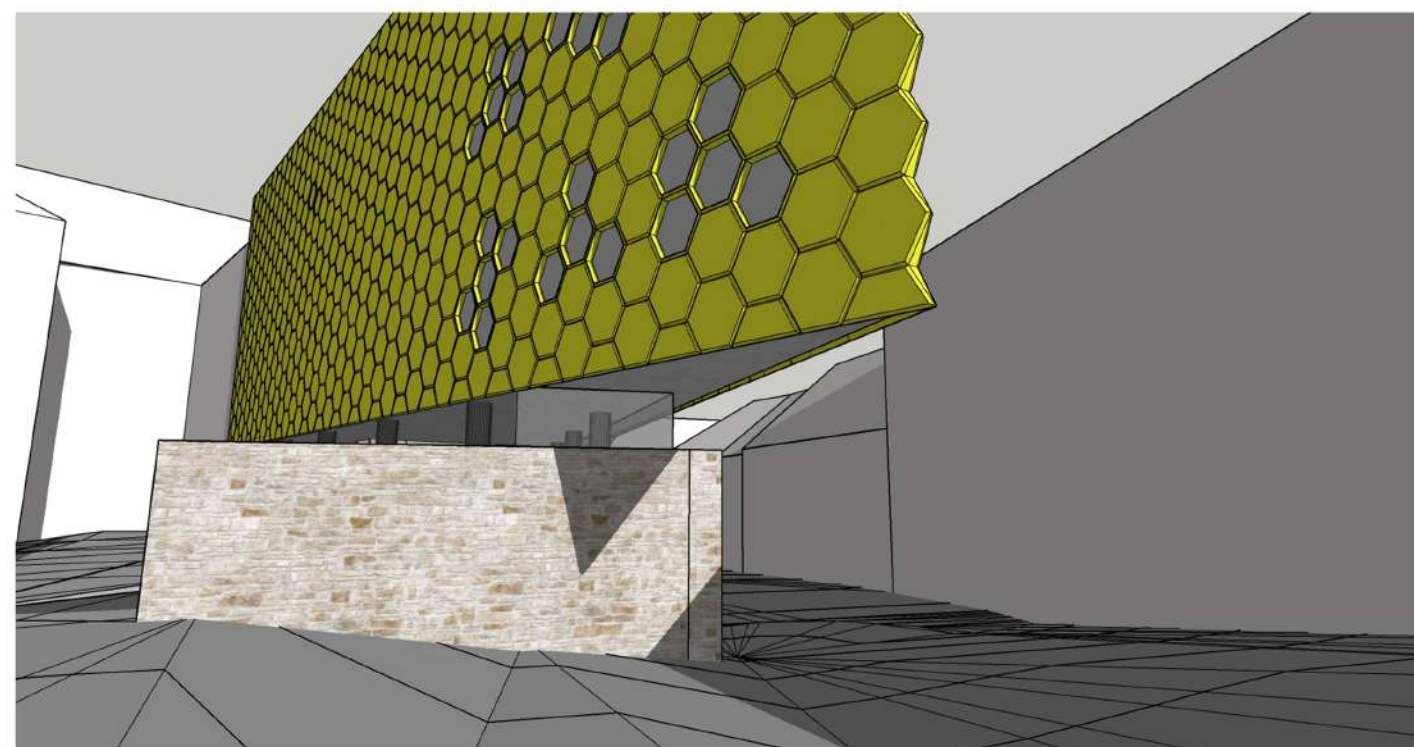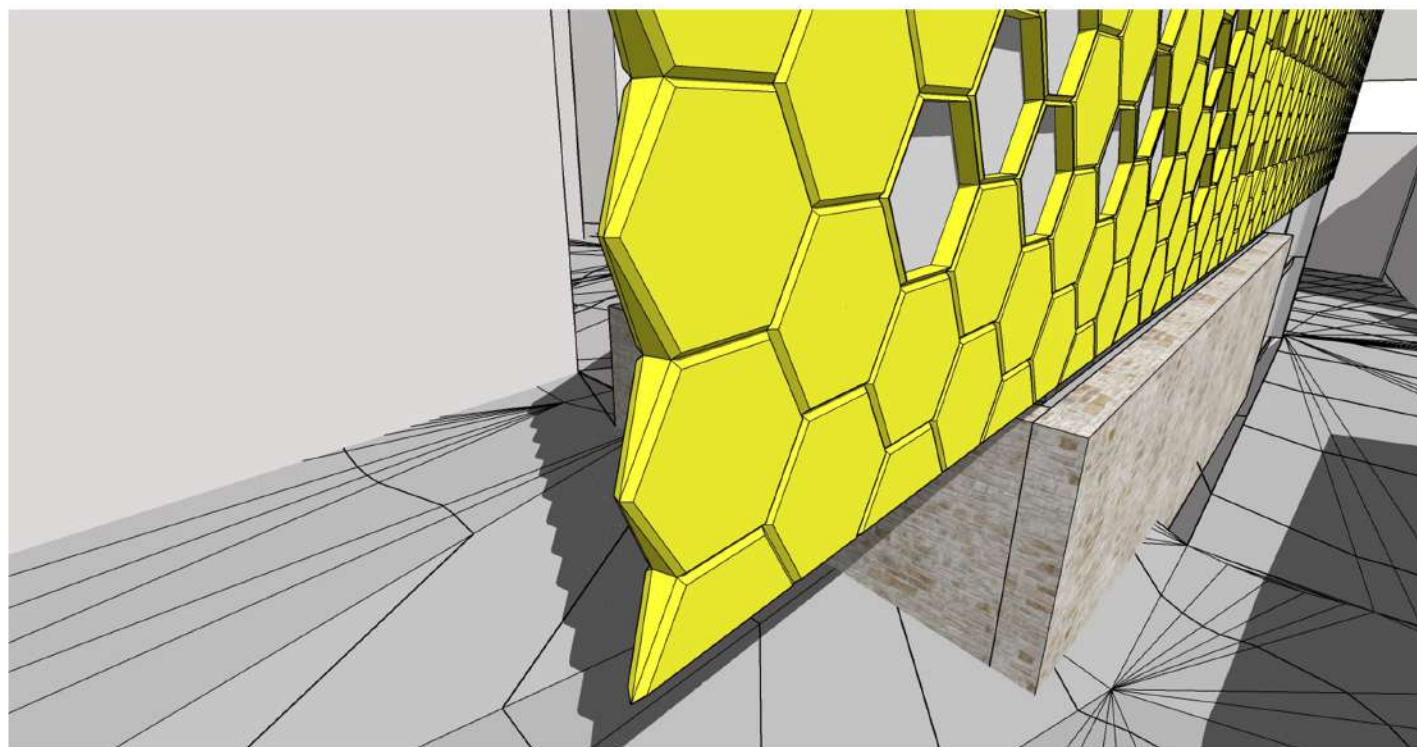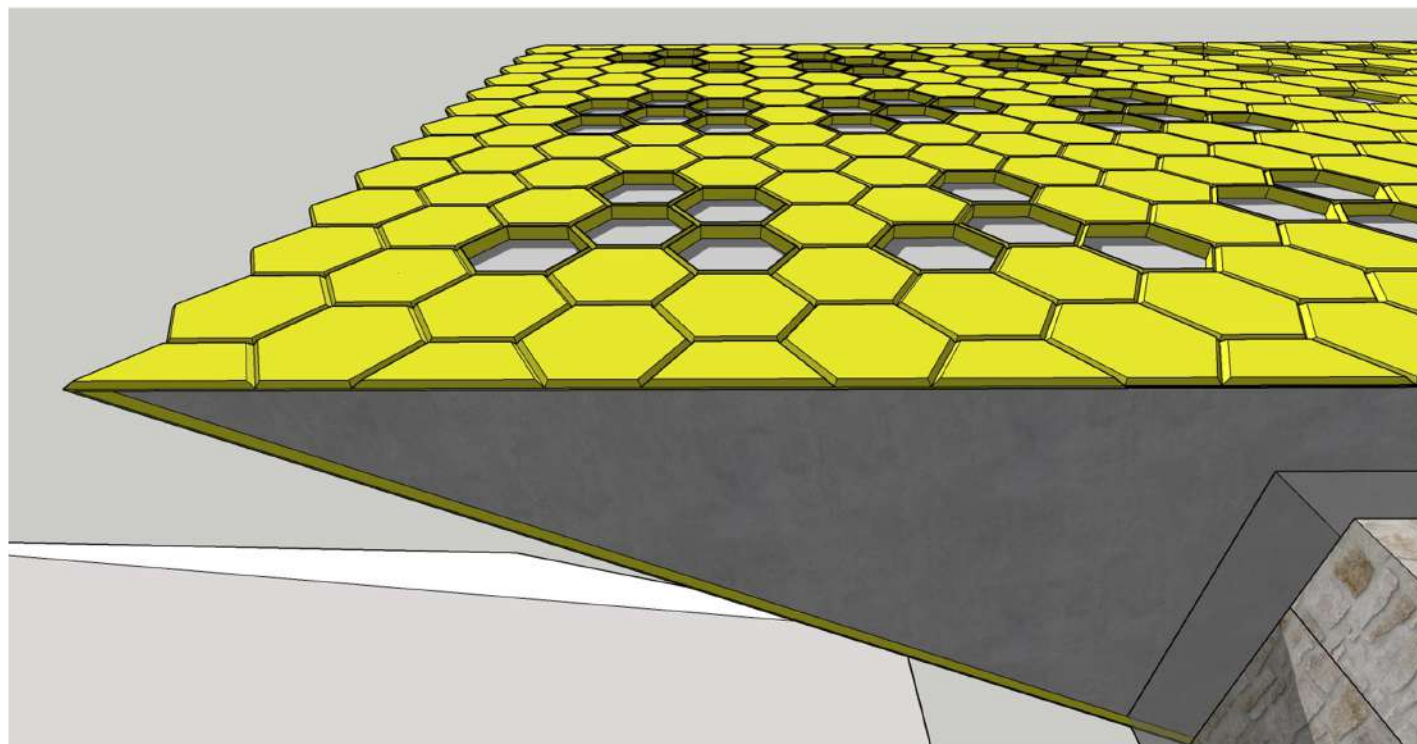

Motiv hexagonu umožňuje promítání jednotlivých kapslí na fasádu a budova tak jasně dává najevo svou funkci.



V zájmu zachování střešní krajiny Kutné Hory návrh počítá s realizací zelené střechy provedené tak, aby její výsledná barva splývala s okolními střechami. Základem je použití většího množství cihelné drti v podkladové směsi, což samo o sobě zajišťuje přirozenou cihlovou barvu. Díky široké škále barev konkrétních rostlin vhodných pro zelené střechy lze červenou barvu získat i díky samotné výsadbě.

Jako vhodné se tak dají doporučit tyto konkrétní druhy netřesků a rozchodníků:

Sedum album 'Coral Carpet'
 Sedum spurium 'Purpurteppich'
 Sempervivum 'Red King'
 Sempervivum 'Palisander'