

Pěkná - Adaptace nár. školy



Okresní národní výbor v Prachaticích
Školský úřad.

VOJTĚCH JANSÁ
2ND YEAR OF MASTERS DEGREE
SUMMER TERM 2021, ATRN

TRANSFORMACE BÝVALÉ VESNICKÉ ŠKOLY
NOVÁ PEC - PĚKNÁ

SOUTH BOHEMIA REGION, CZECH REPUBLIC

DESIGN STUDIO EFLER (EFLER - TOMSA - STOČES)
DEPARTMENT OF ARCHITECTURAL CONSERVATION
FACULTY OF ARCHITECTURE, CTU IN PRAGUE



Řešené území se nalézá v návsi v šumavské vsi Pěkná. Jedná se o objekt bývalé školy a jeho přiléhající zahrady. V budově fungovala škola do konce 60. let, poté budova sloužila k rekreačním účelům a od začátku nového tisíciletí je prázdná.


Změna využití stavby na bydlení a rekreaci je v souladu s charakterem rekreačního rázu okolí. Zůstane současný poměr mezi zastavěným územím a nezastavěnou zahradou. Cílem projektu je částečně navrátit objektu vzhled z

doby svého vrcholu, tedy konce 19. století s ohledem na správnou provozuschopnost. Bude zbourána veranda z 60. let, přístavba na východní straně zůstane zachována z důvodu potřeby technického zázemí budovy, bude však vizuálně oddělena od původní


hmoty za pomoci trélaže a porostu (hedery helix). Na východní fasádě budou také novodobé okenní otvory zazděny a navraceny otvory v původním rozmístění. Demolovány budou novodobé příčky z

rekonstrukce v 70. letech. Budou nahrazeny veškeré novodobé okenní výplně, v případě oken v hlavní části stavby za osmitábulková špaletová okna.


VÝCHODNÍ FASÁDA - STÁVAJÍCÍ STAV

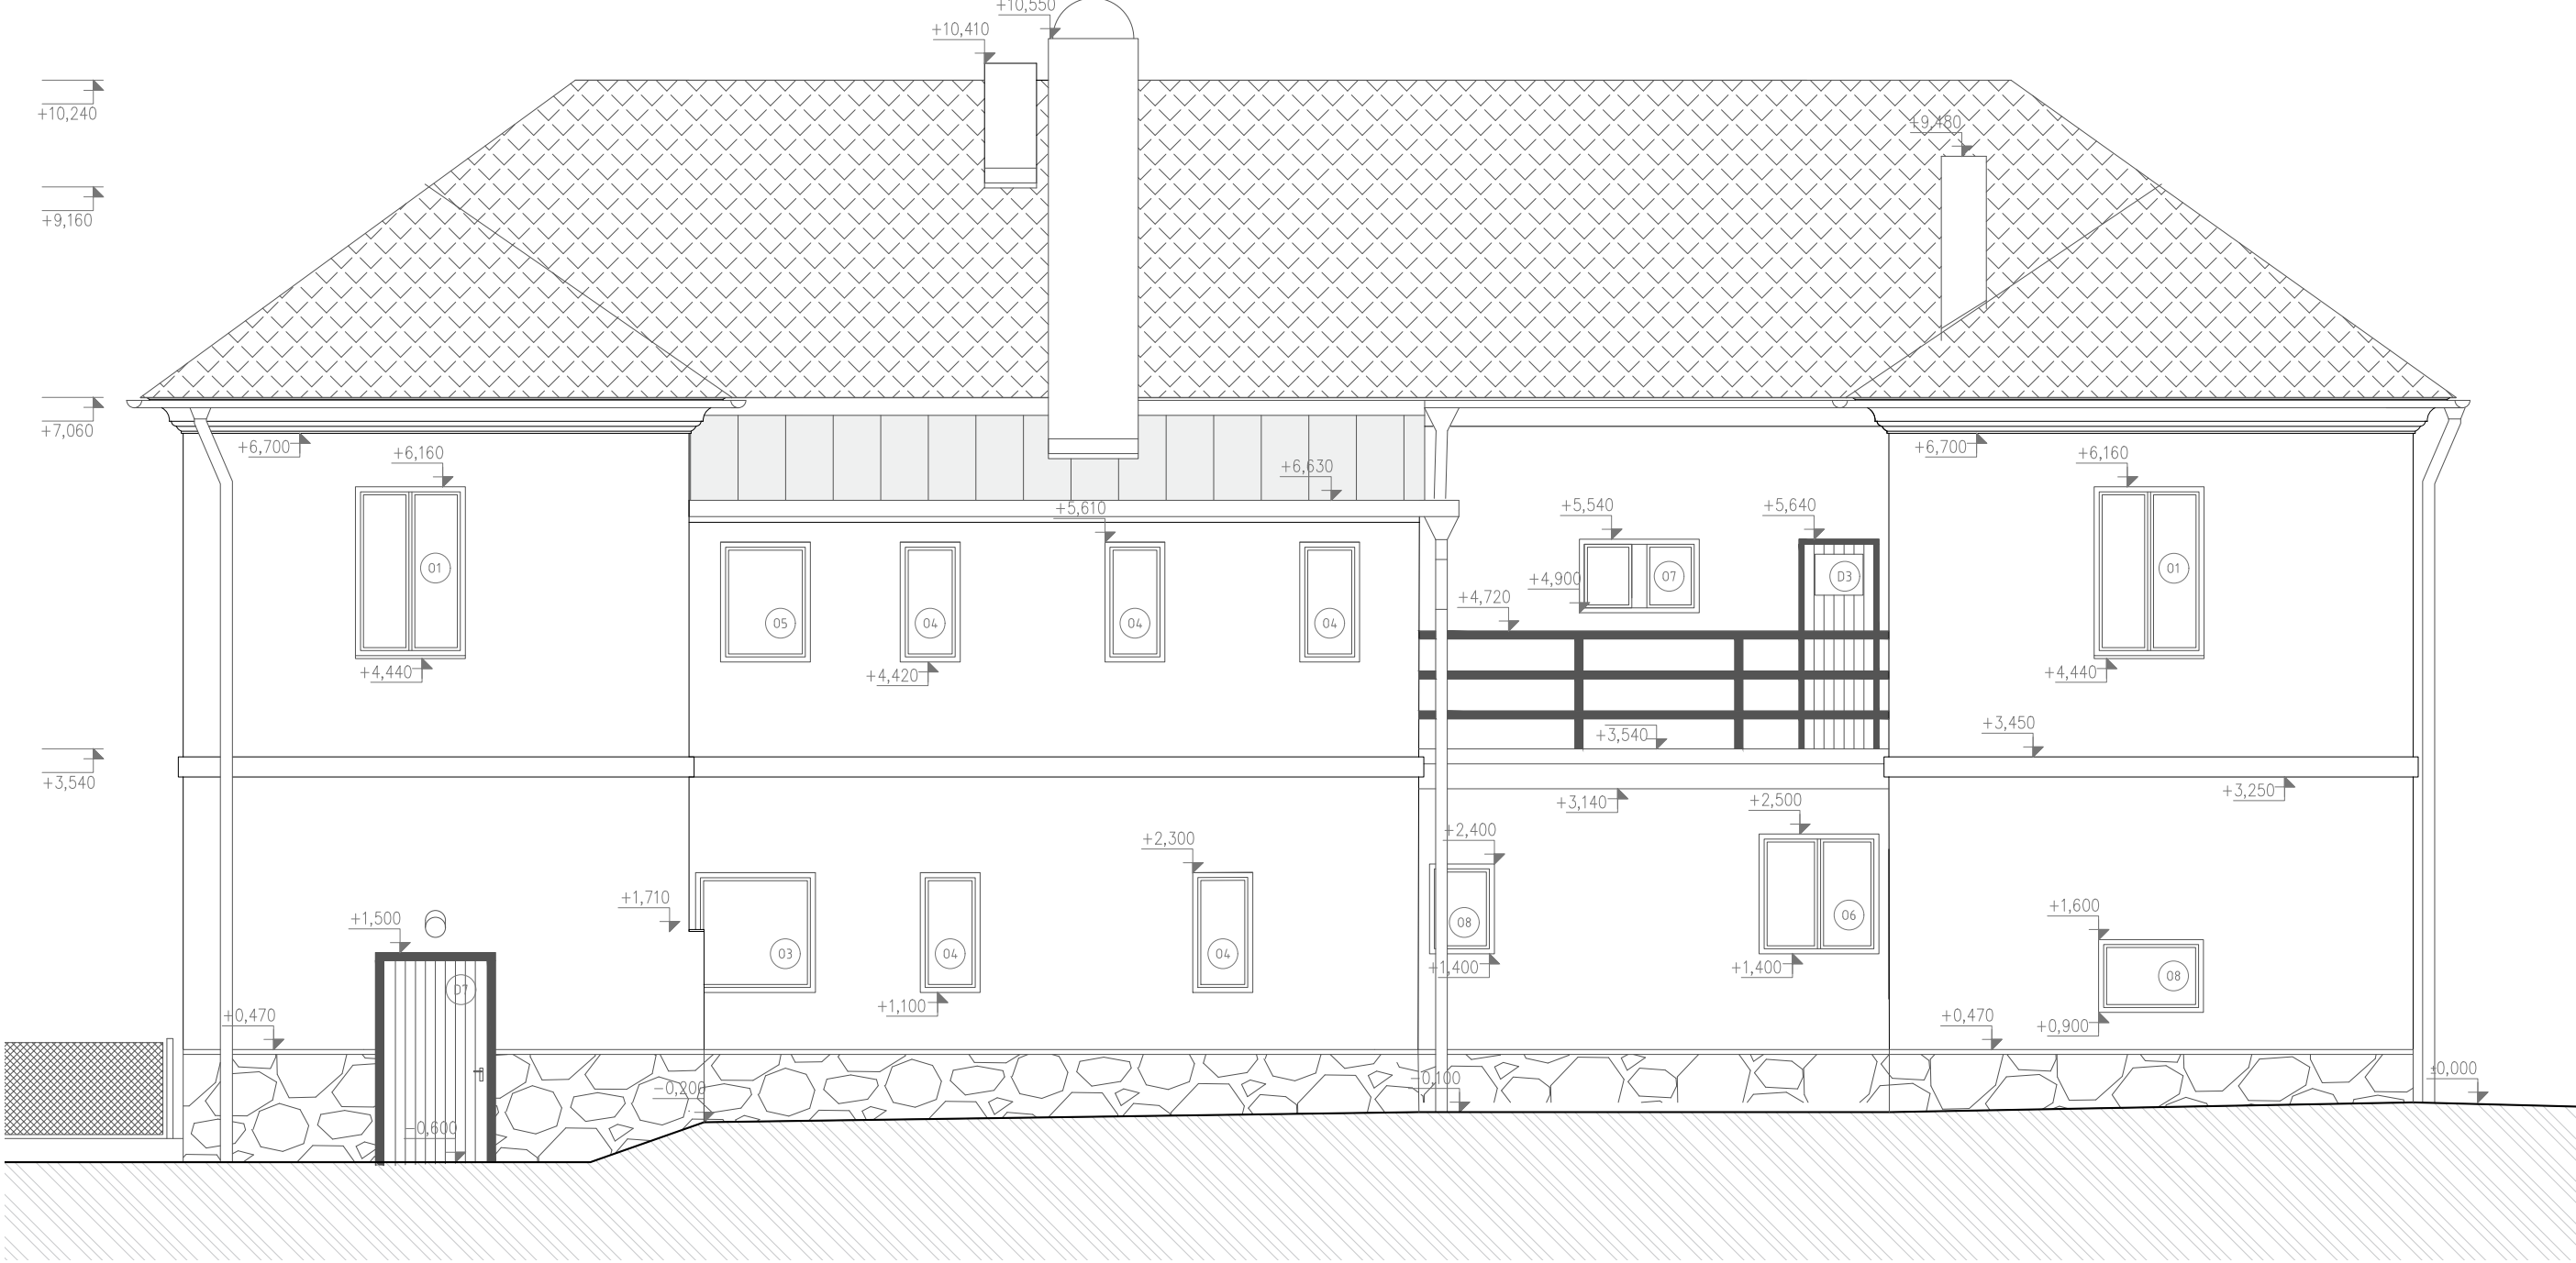

VÝCHODNÍ FASÁDA - NÁVRH

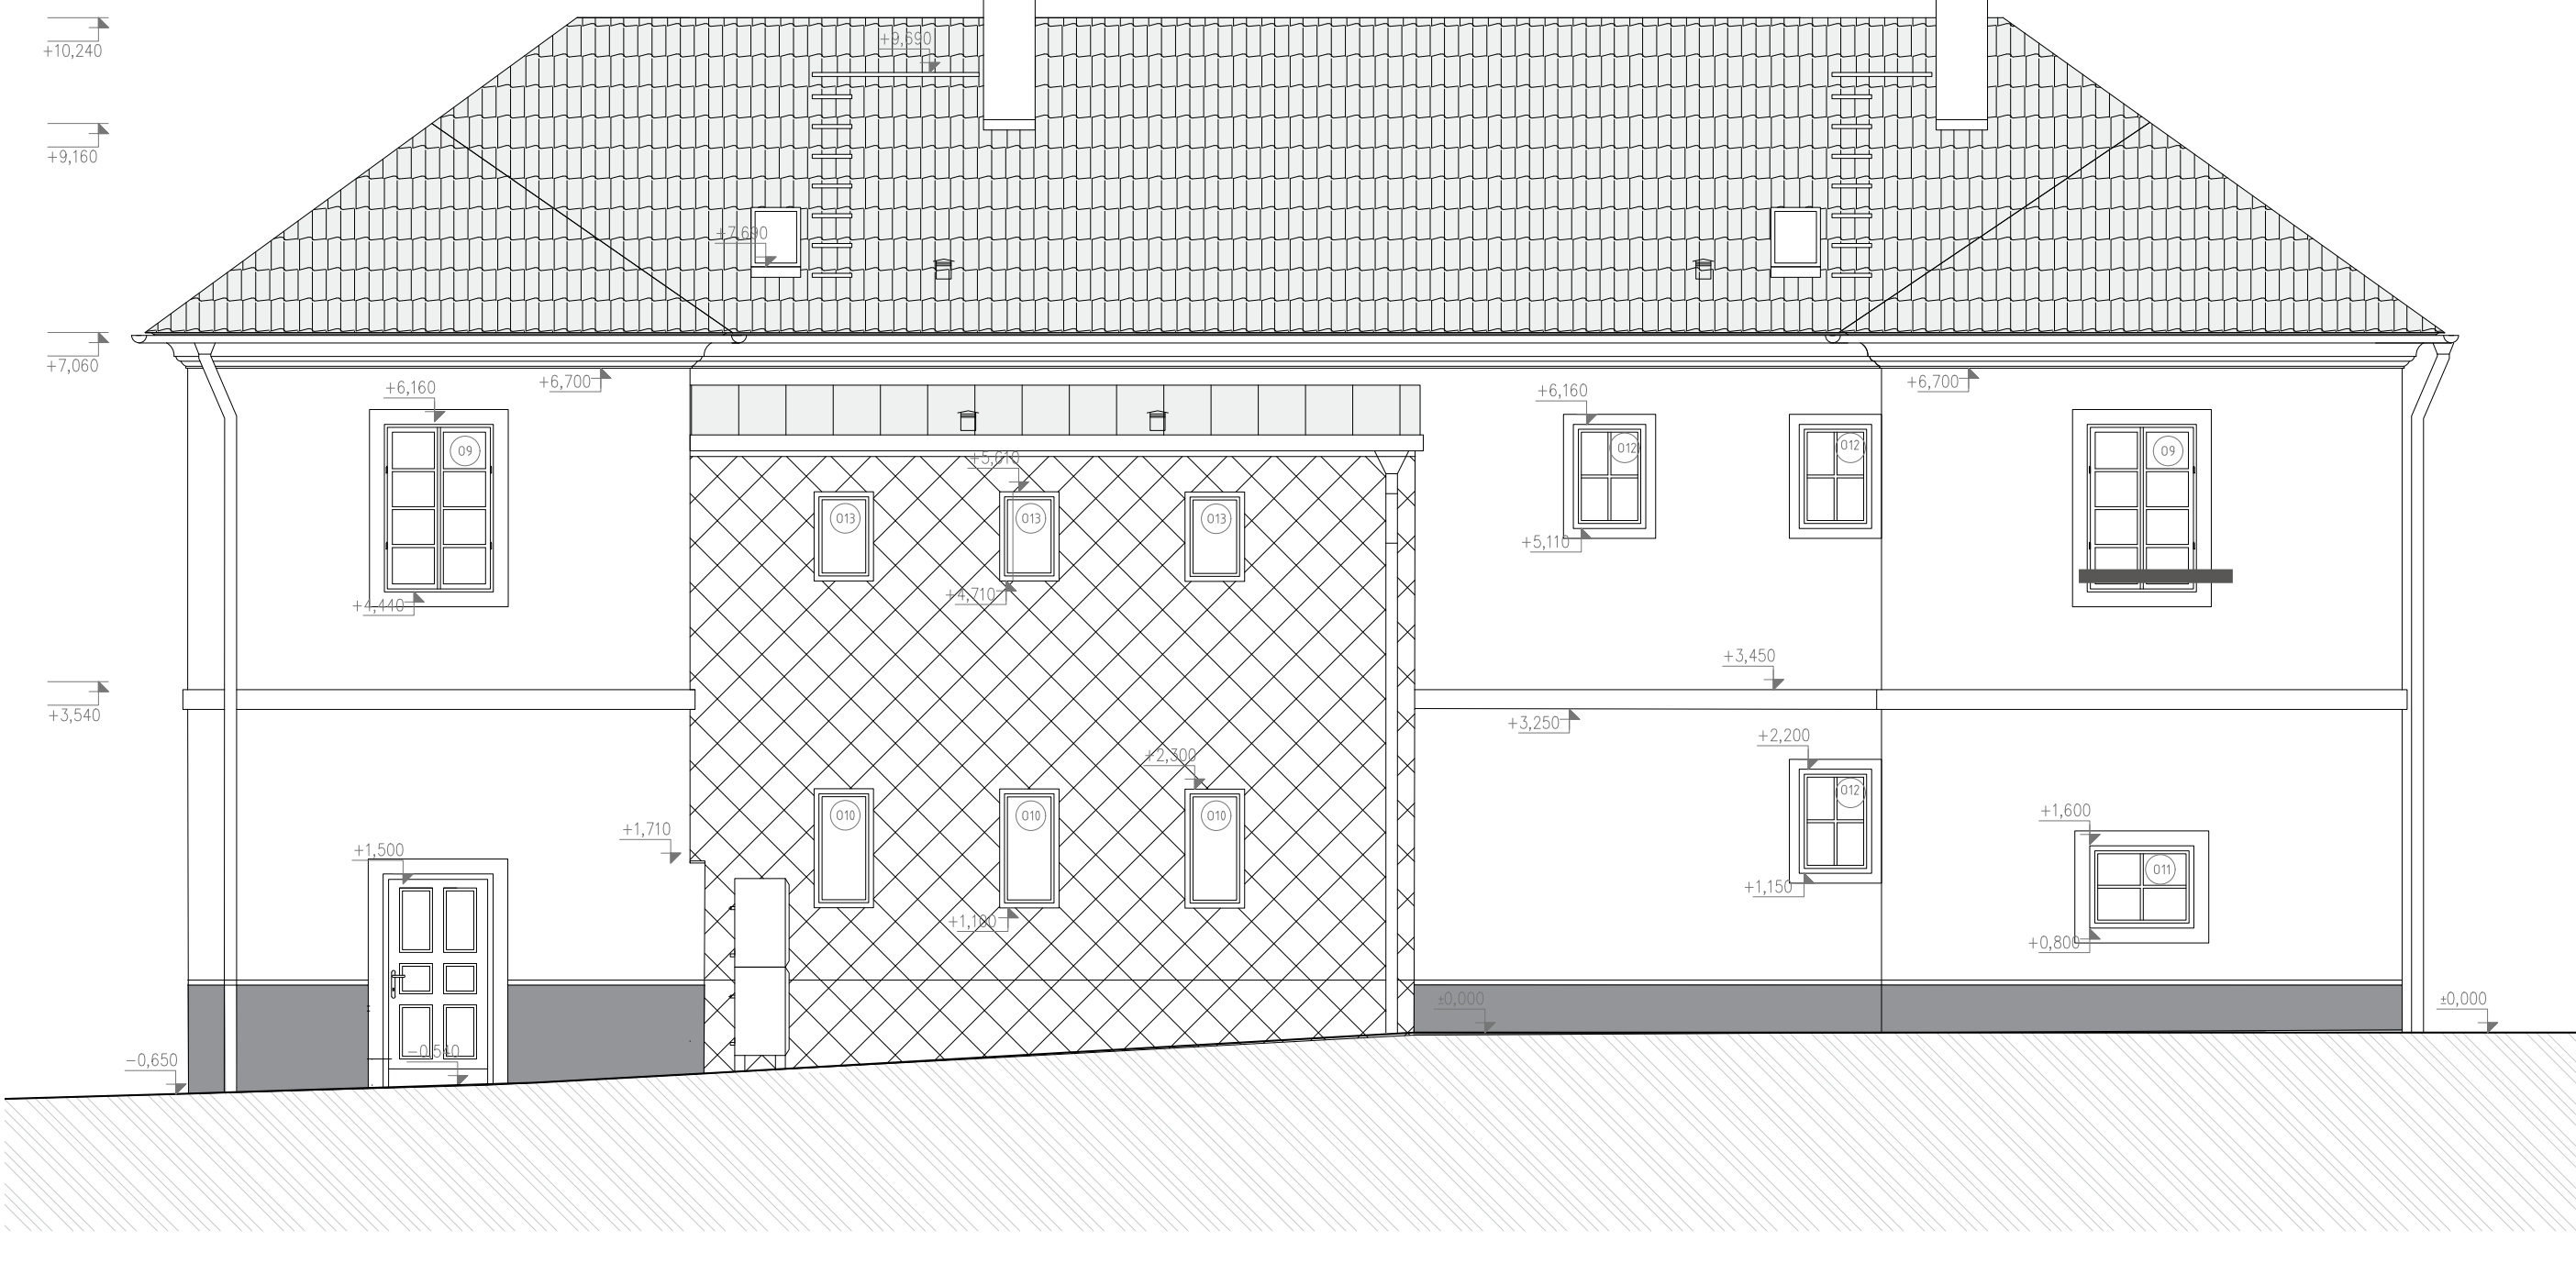


JIŽNÍ FASÁDA - STÁVAJÍCÍ STAV

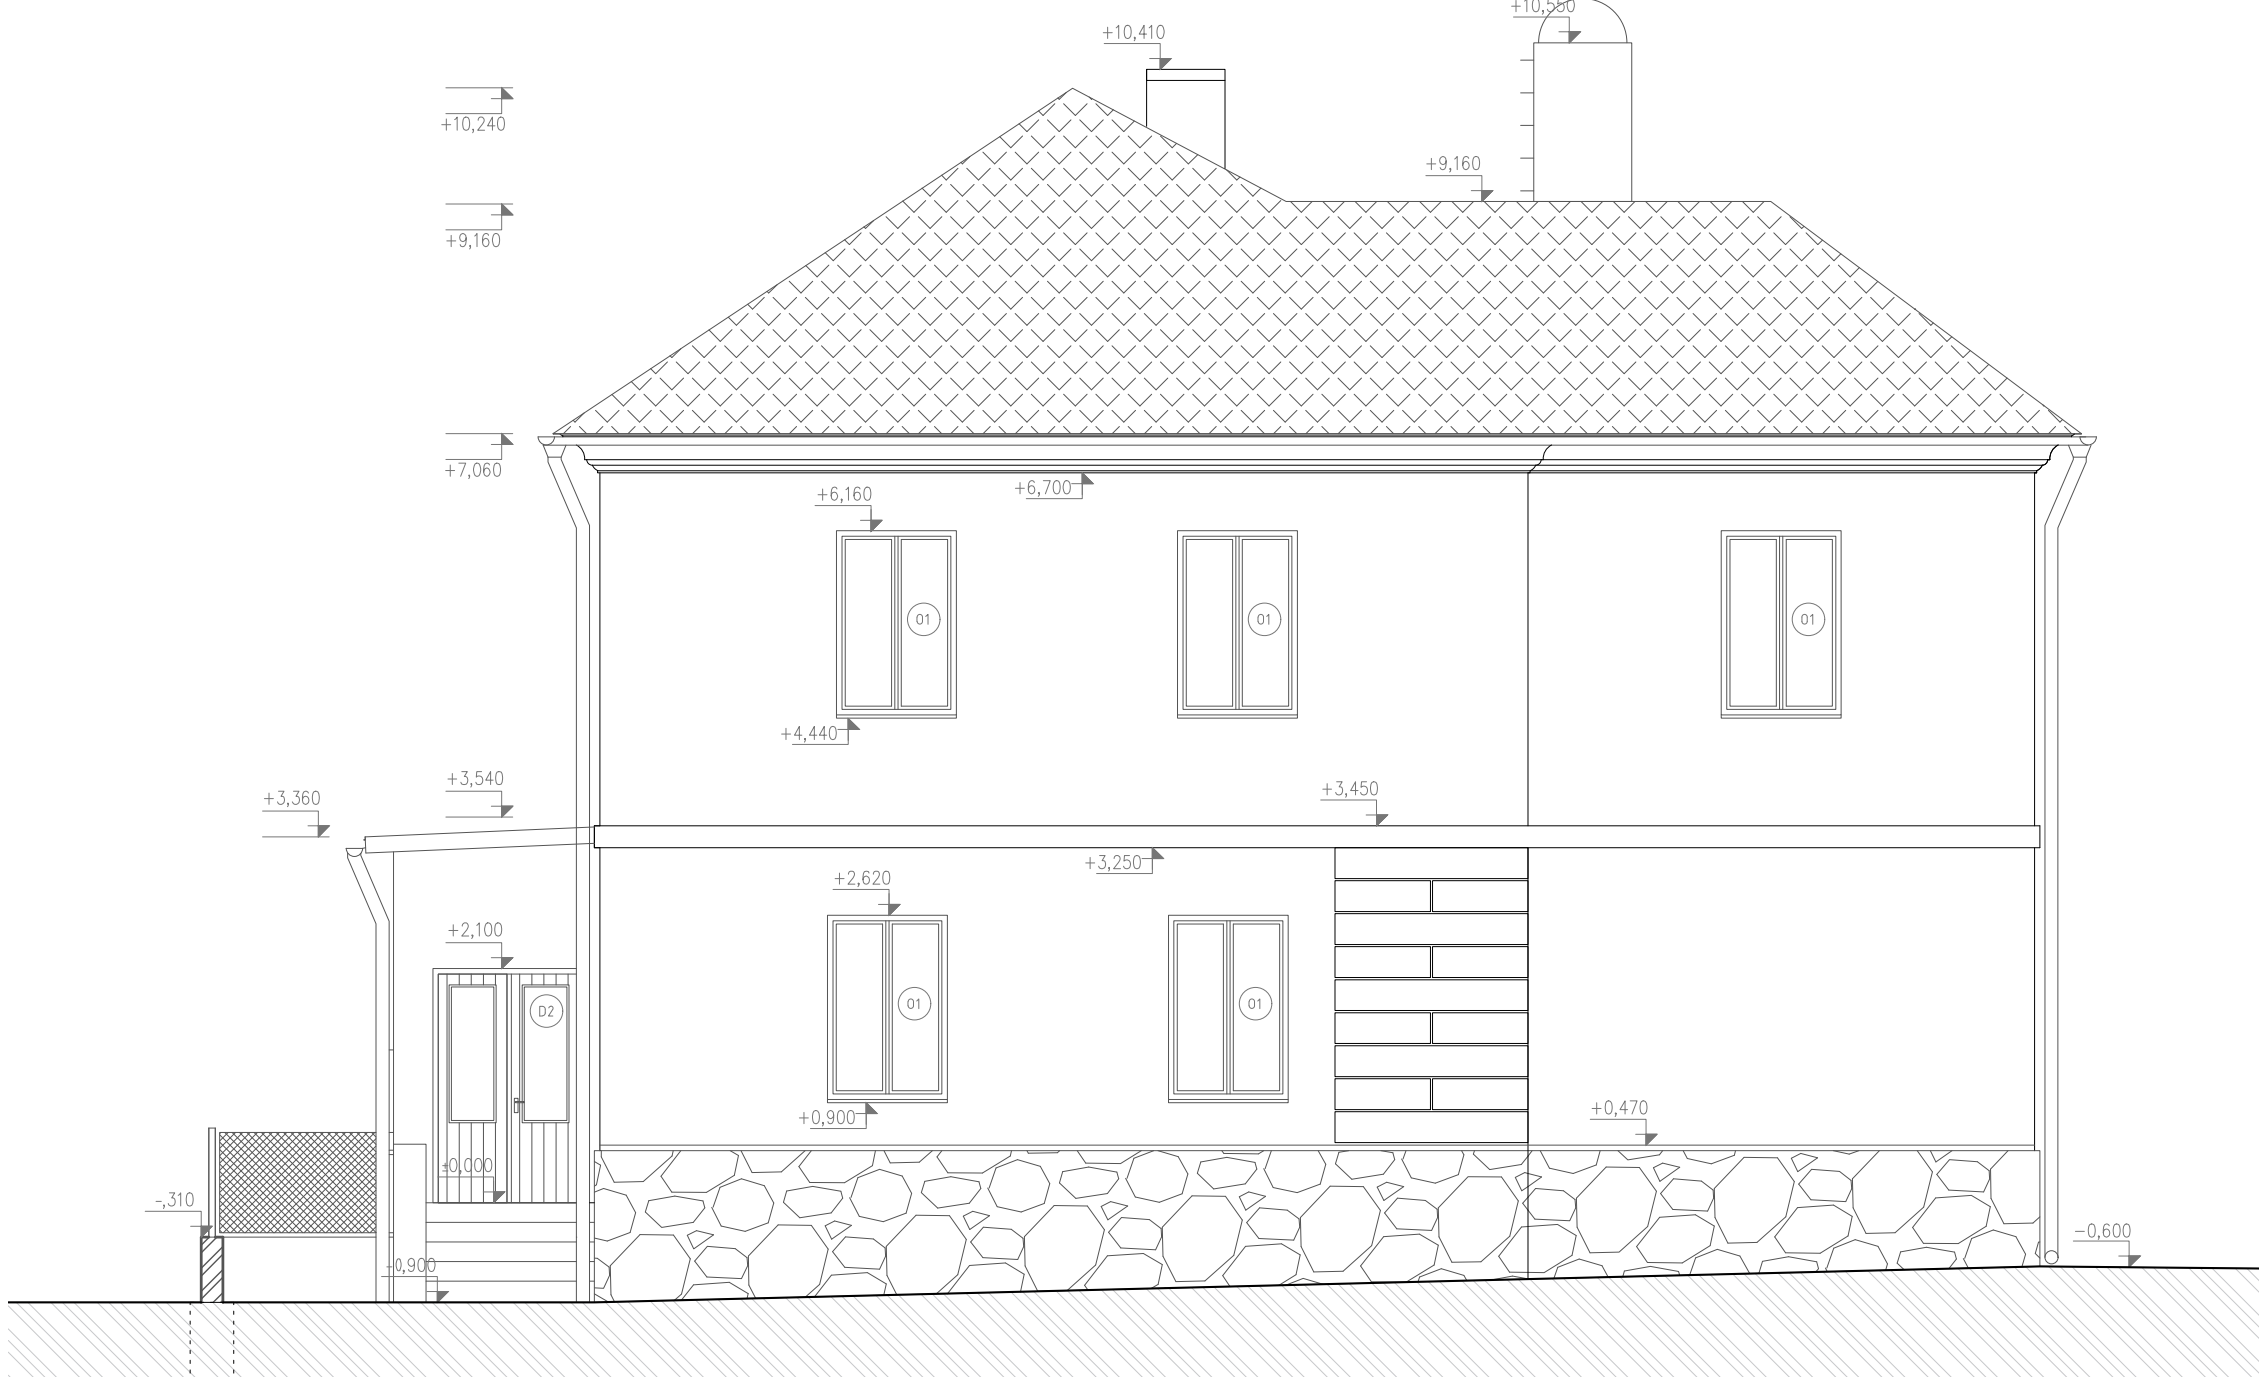


JIŽNÍ FASÁDA - NÁVRH





1.NP NAVRH

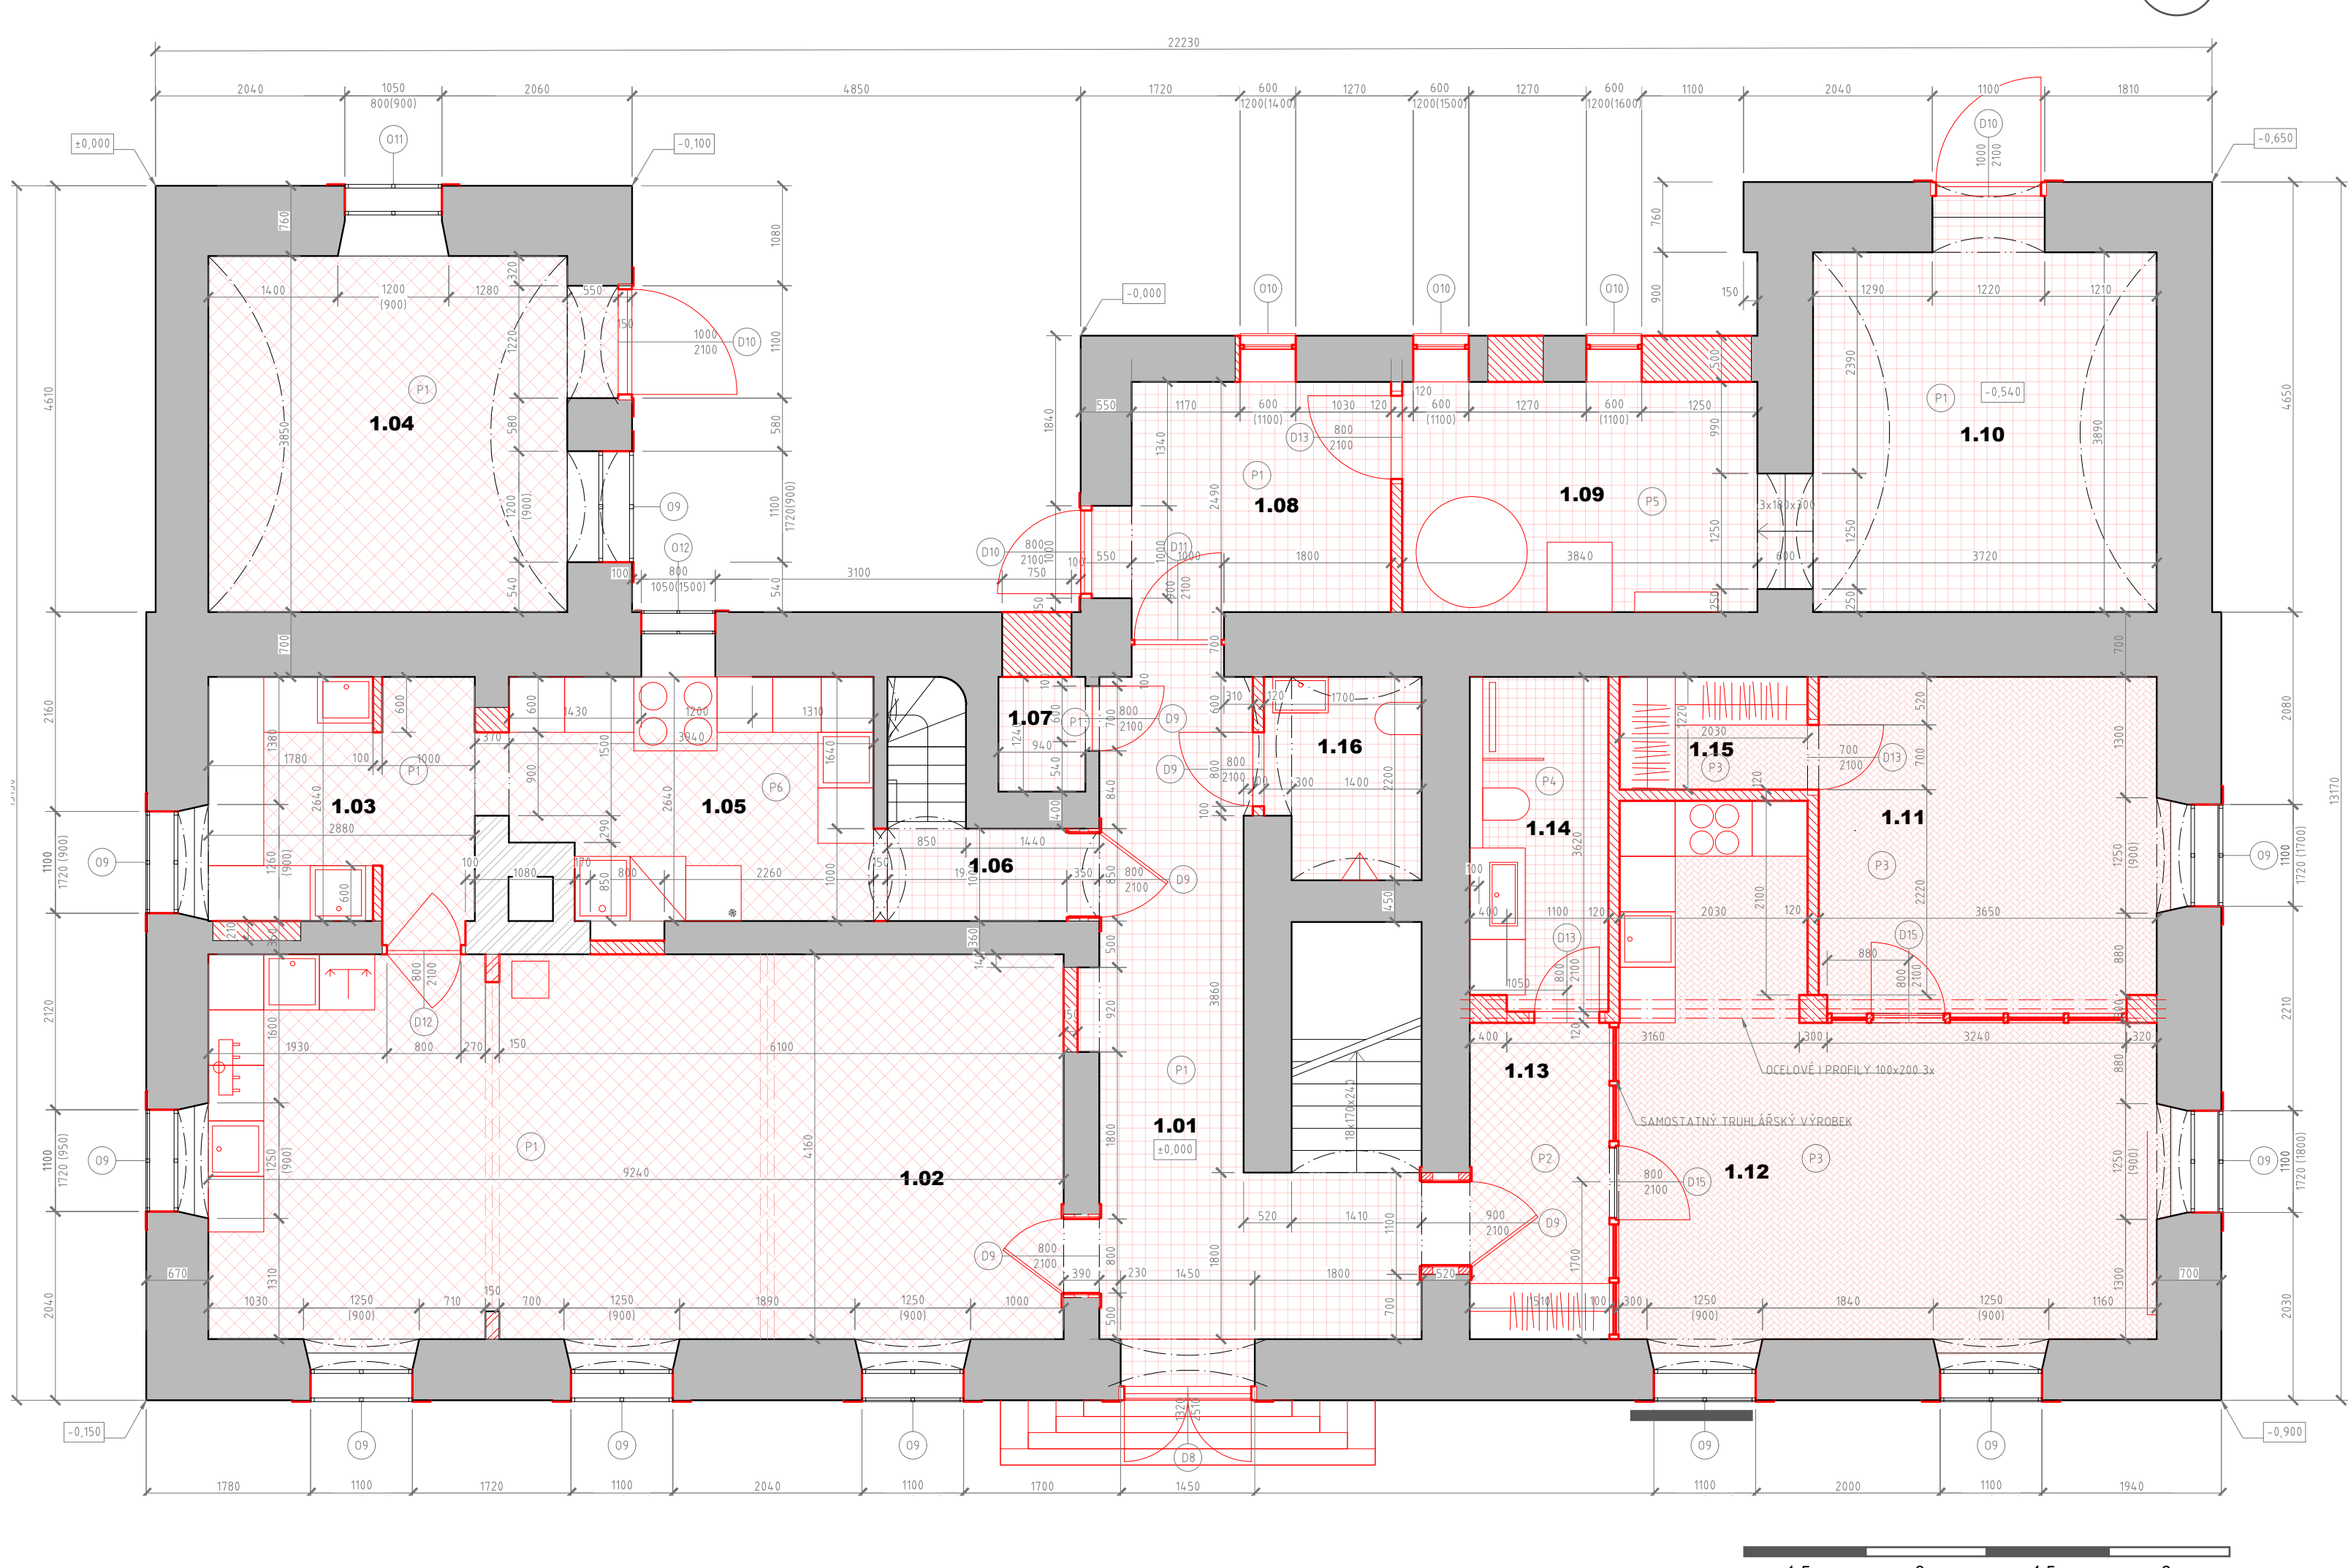


1.NP STÁVAJÍCÍ STAV

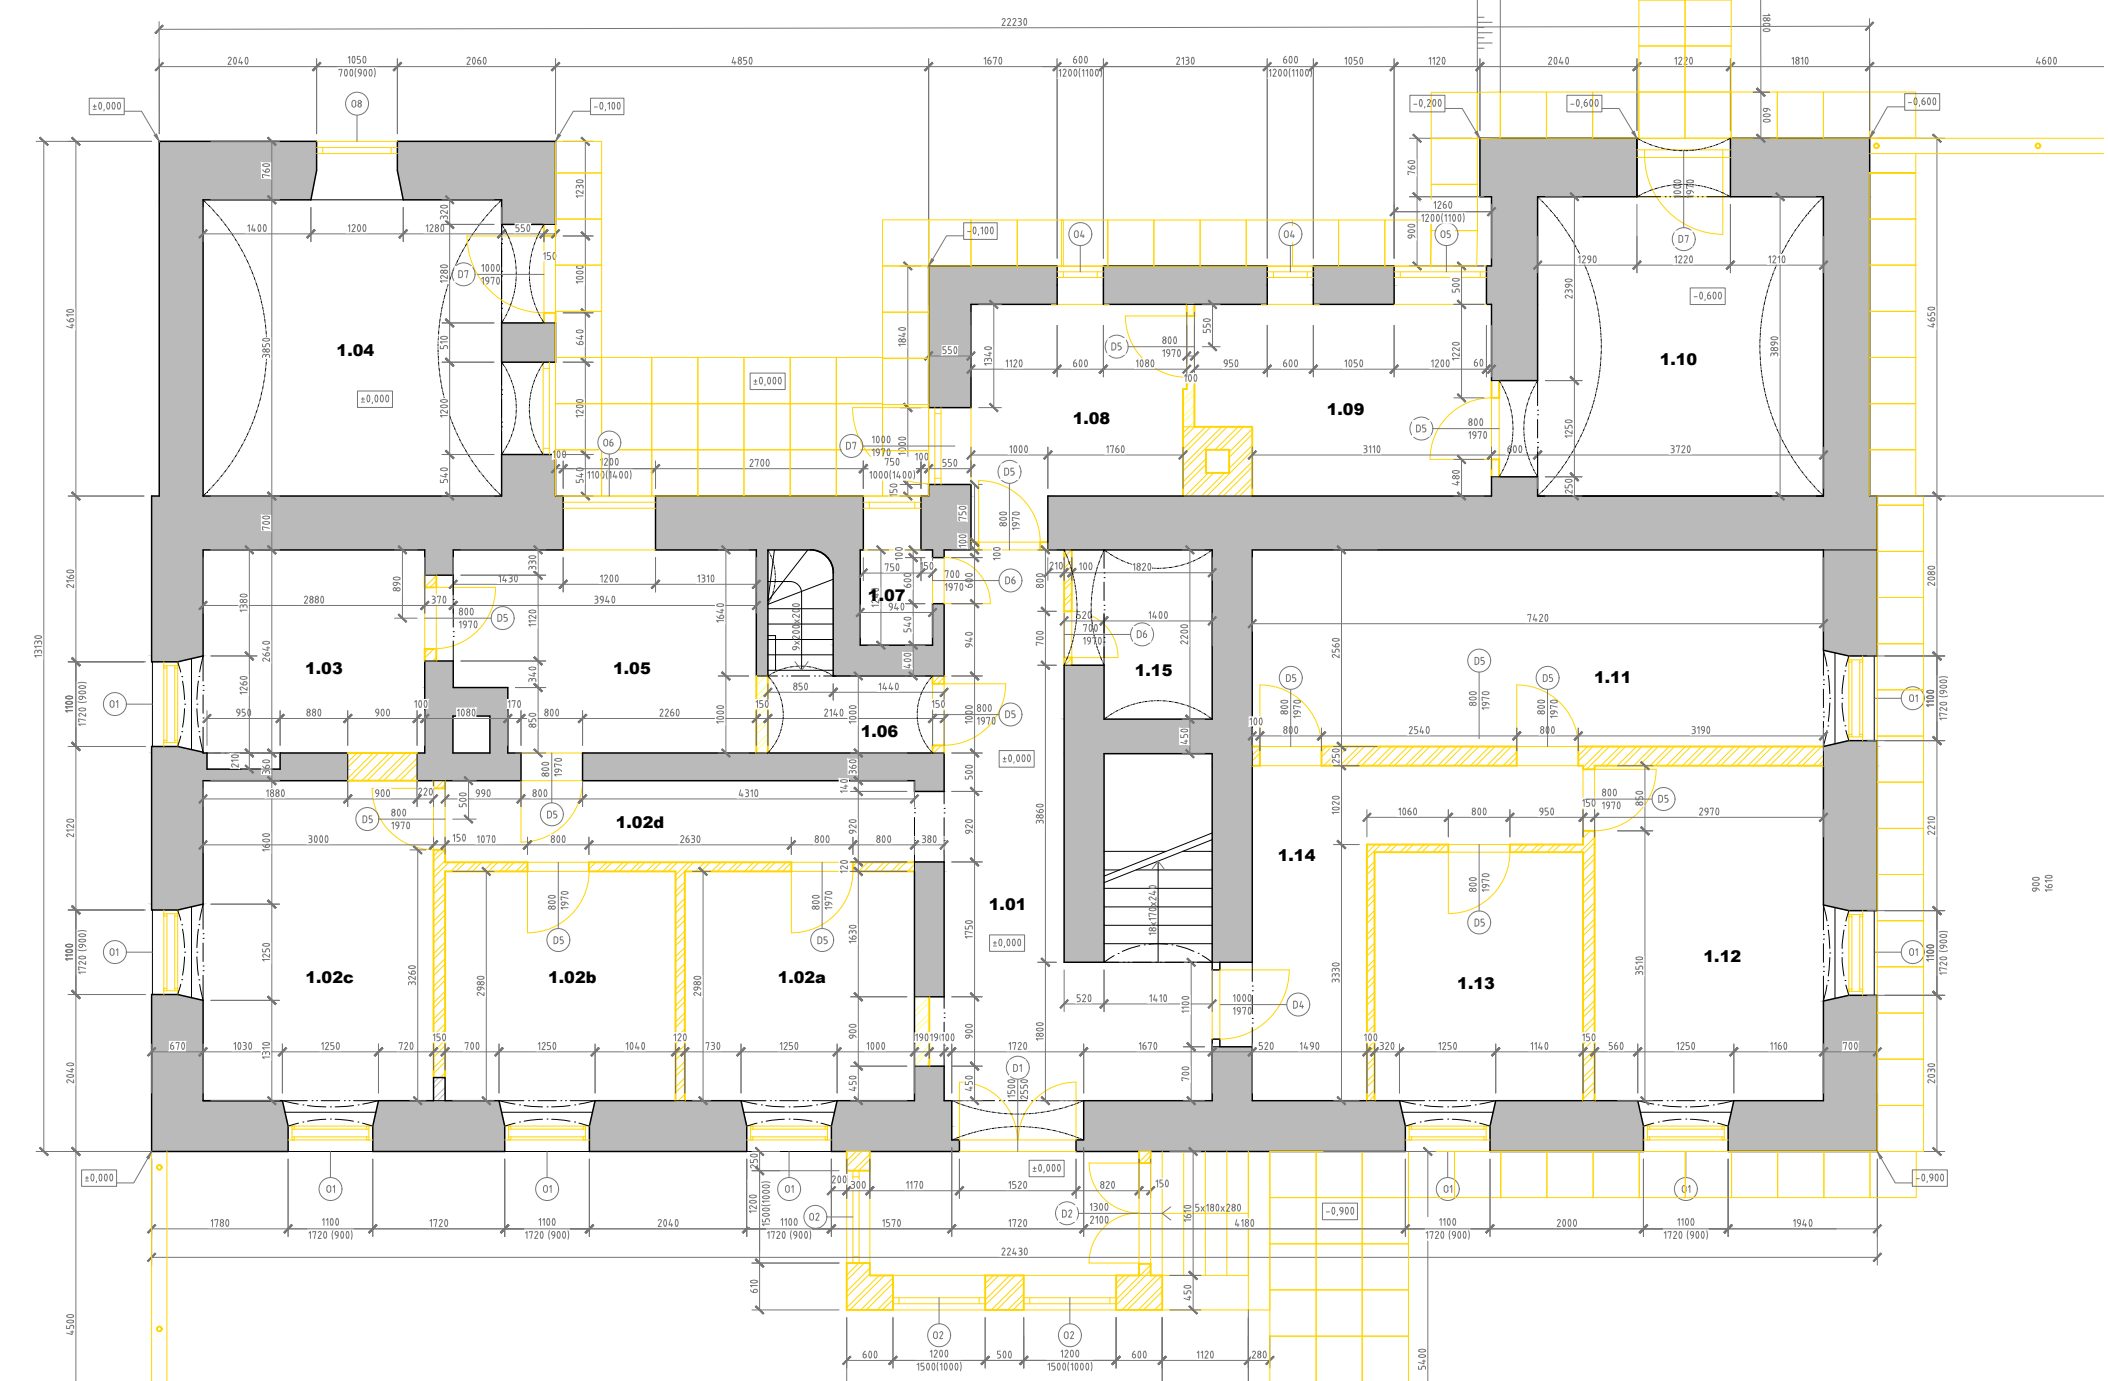

2.NP NAVRH

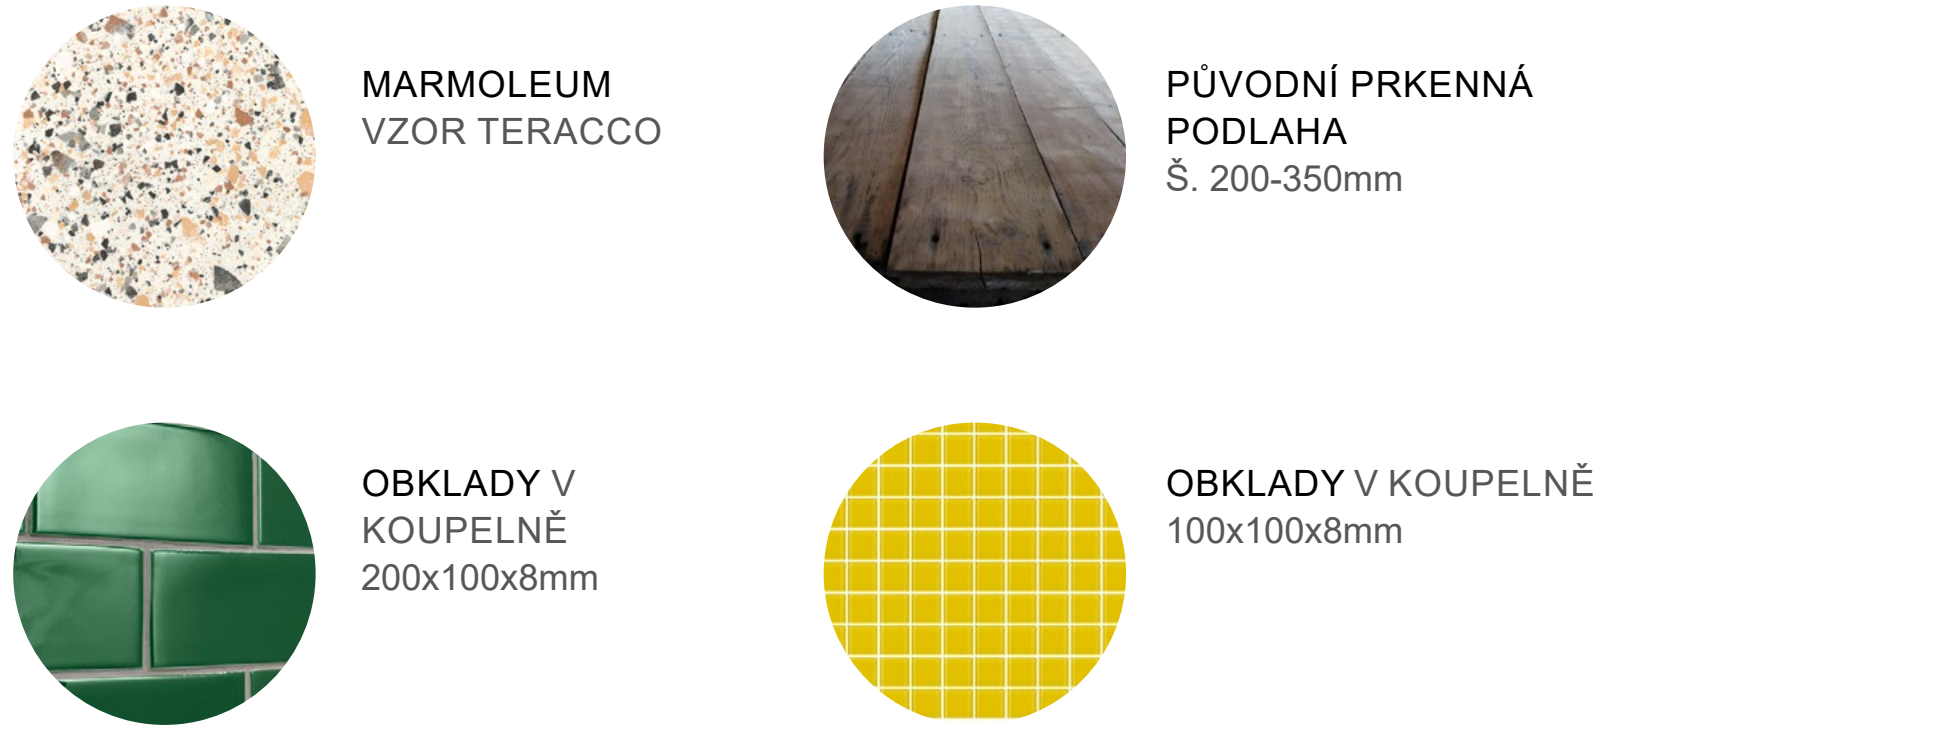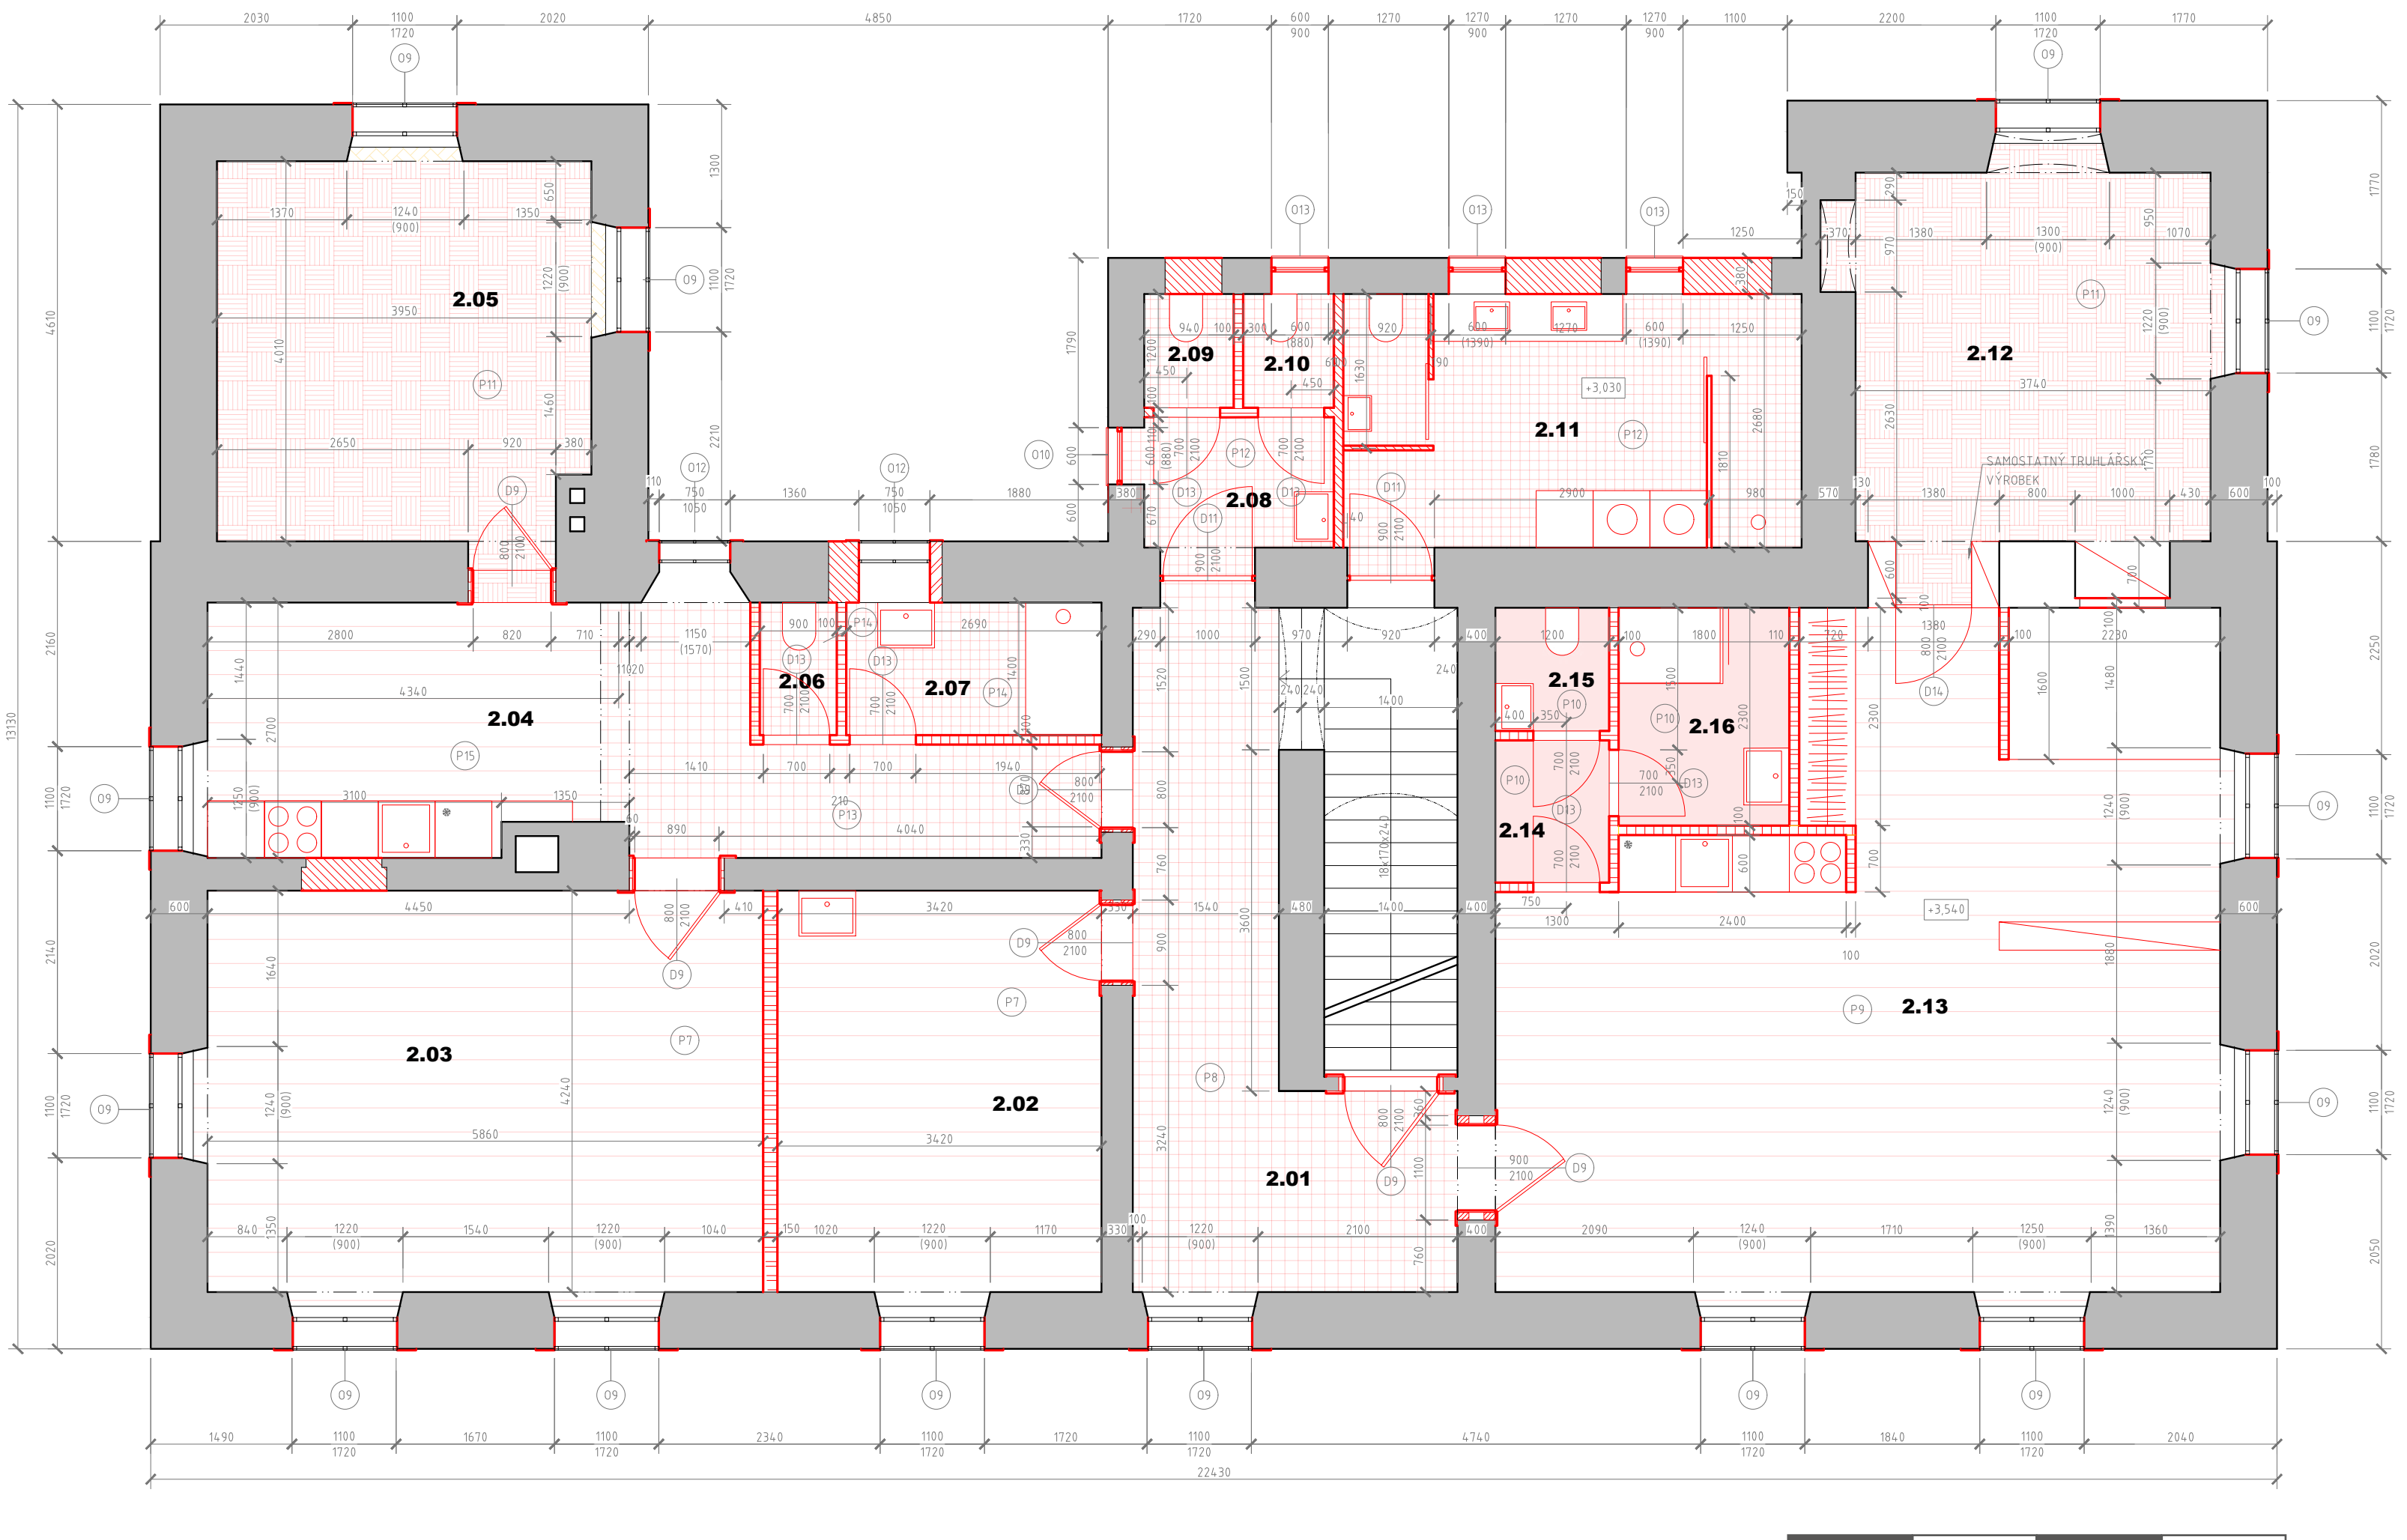

2.NP STÁVAJÍCÍ STAV

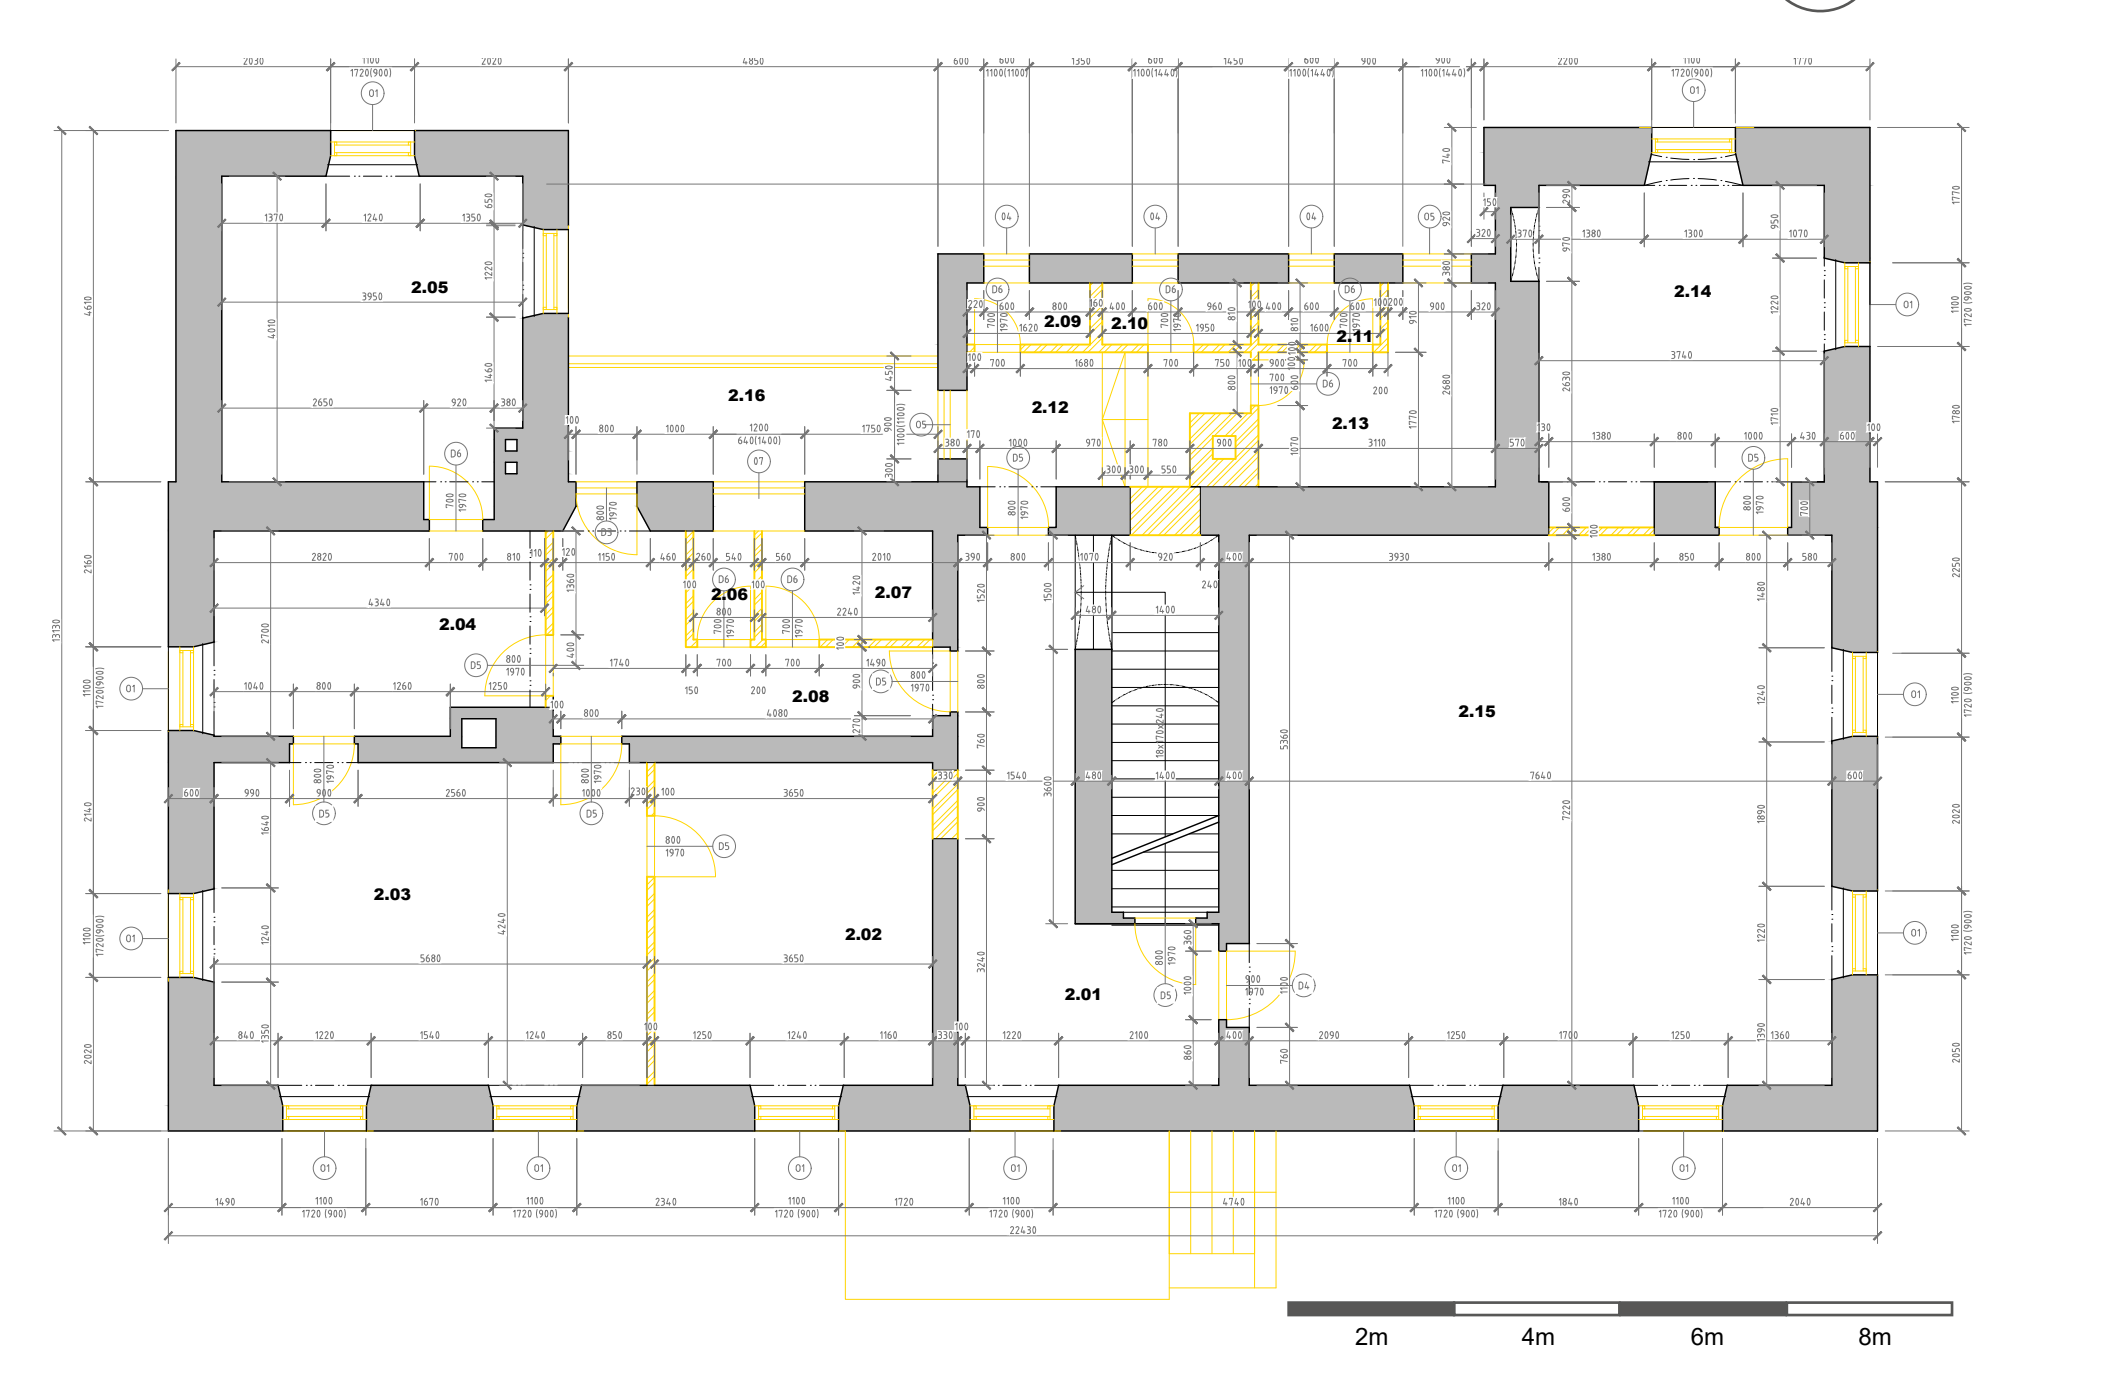

PODÉLNÝ ŘEZ - NÁVRH

