




POHLED Z PARKU NAD BĚLEHRADSKOU


PROLUKA BĚLEHRADSKÁ, PRAHA 2 VINOHRADY
KAREL KAJNAR ATSBP
ATELIÉR LÁBUS/ŠRÁMEK FA ČVUT PRAHA ZS 2021/2022




SCHWARZPLAN 1/3000

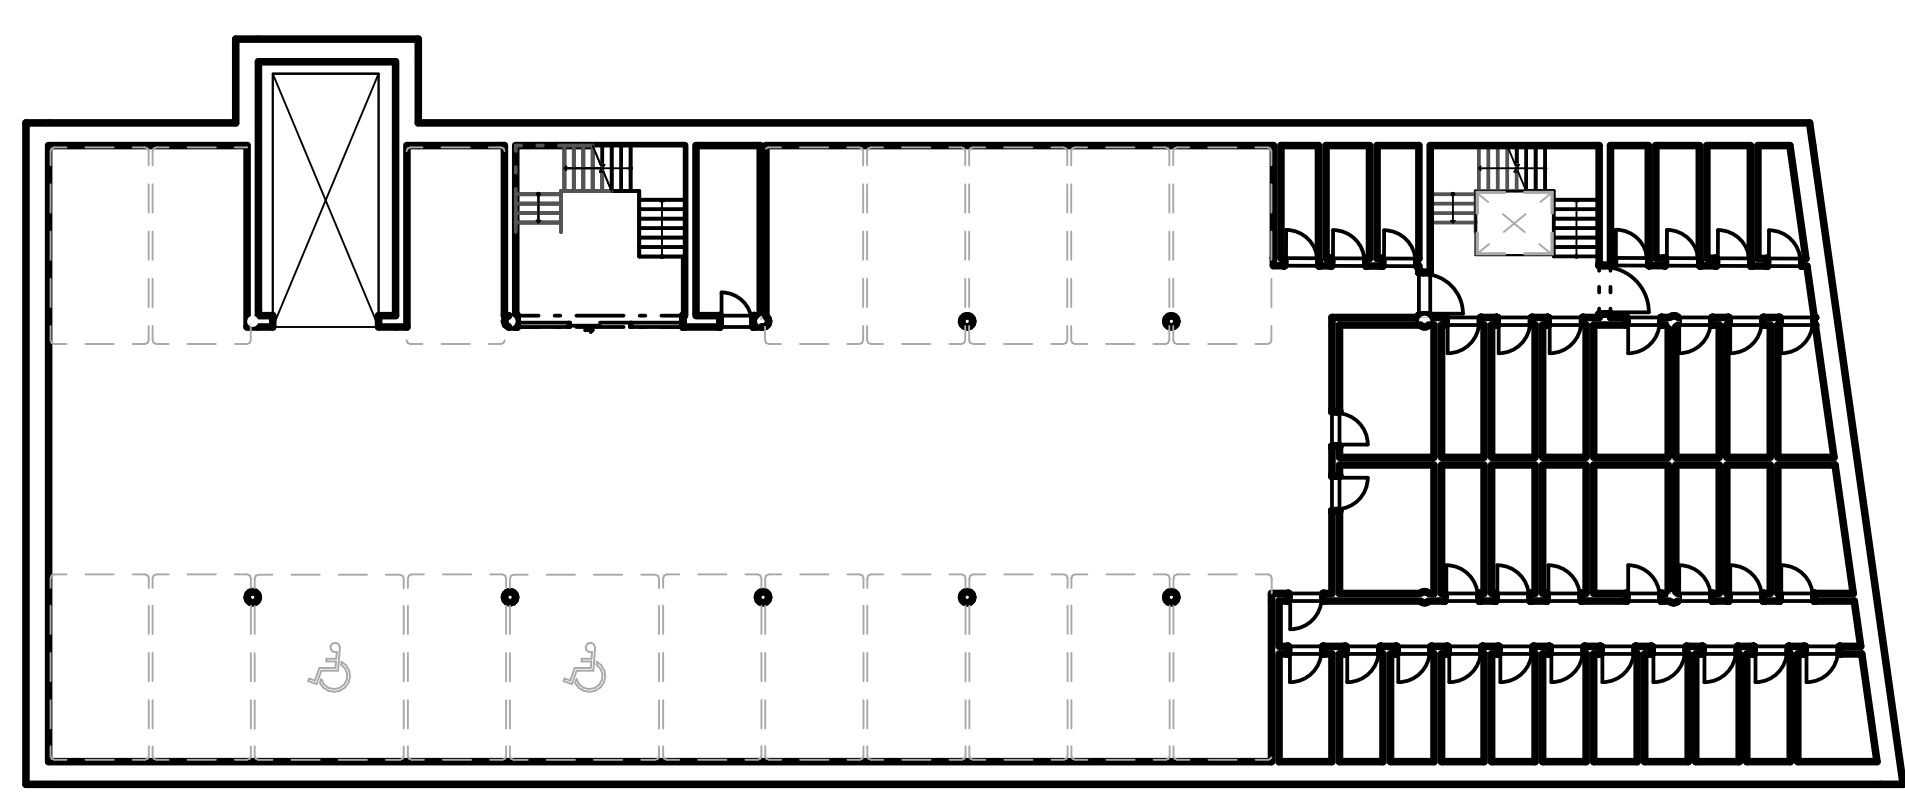


-2.1 - technická místnost; -2.2 - technická místnost

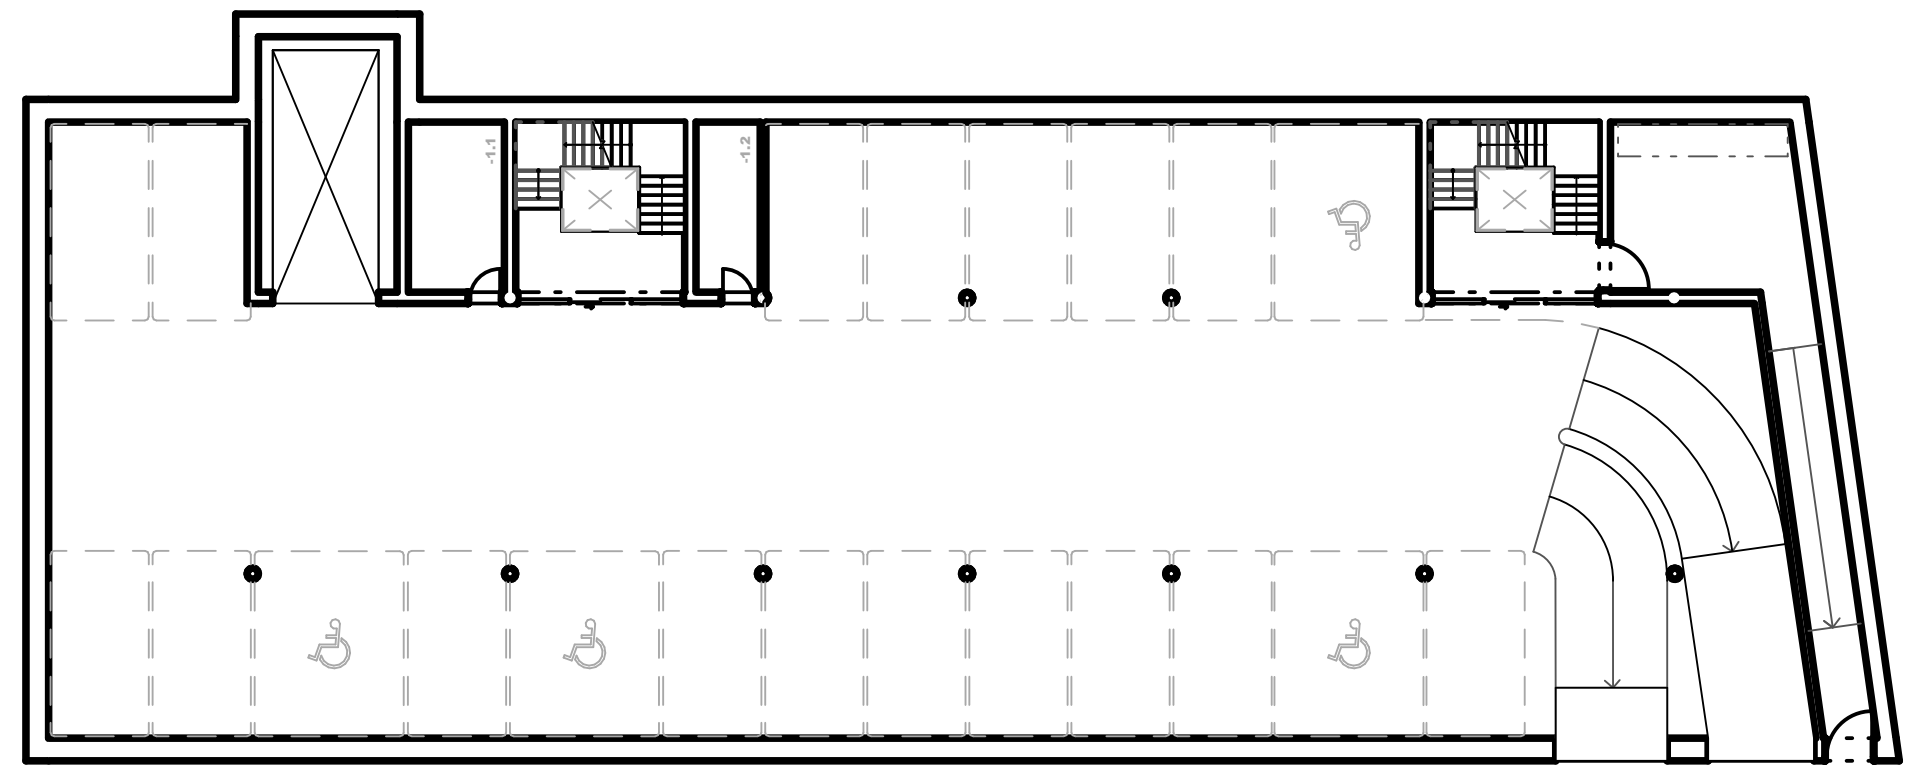


-1.1 - technická místnost; -1.2 - technická místnost

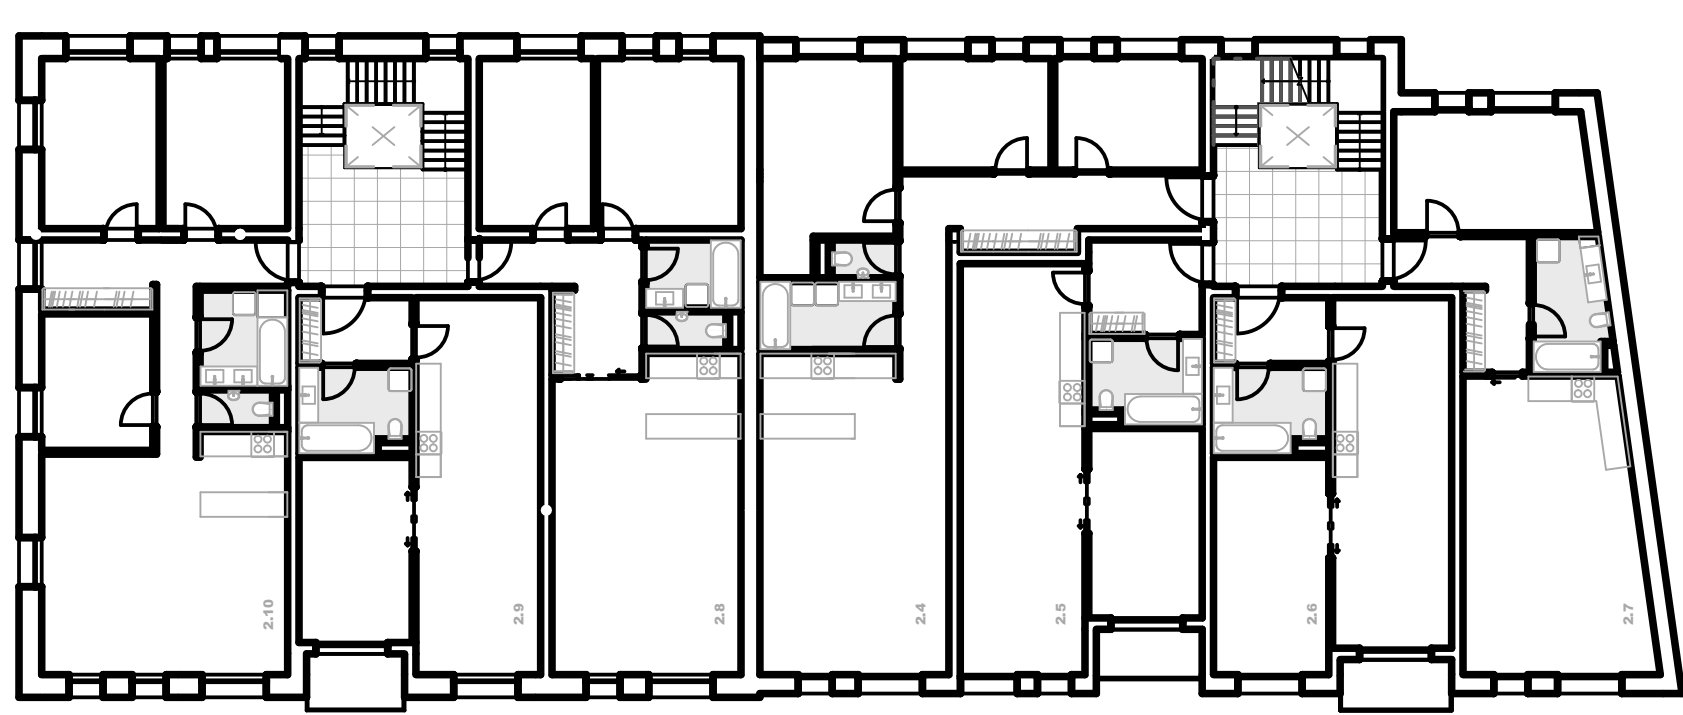


2.4 - byt 4kk; 2.5 - byt 2kk; 2.6 - byt 2kk; 2.7 - byt 2kk;
2.8 - byt 3kk; 2.9 - byt 2kk; 2.10 - byt 4kk

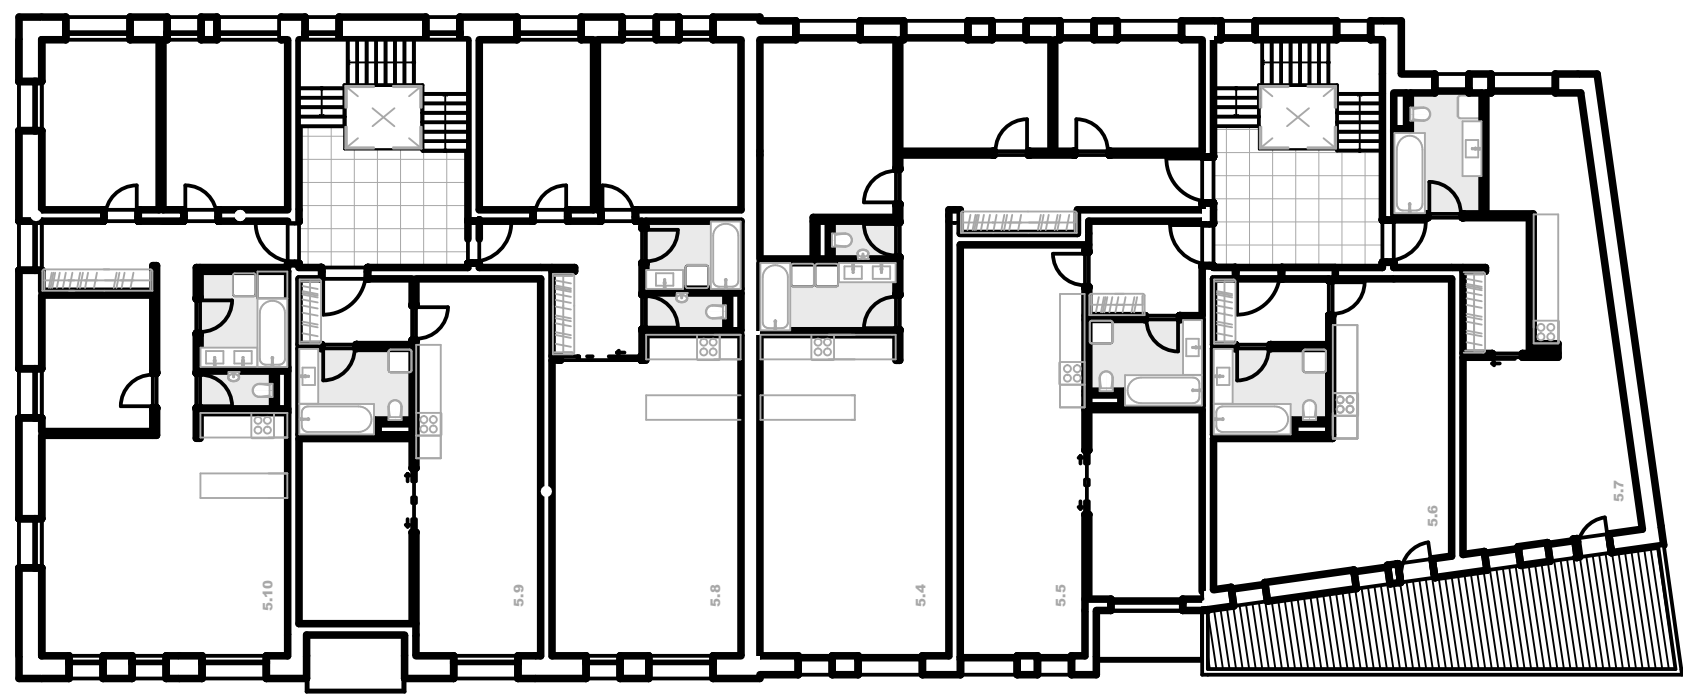


5.4 - byt 4kk; 5.5 - byt 2kk; 5.6 - byt 1kk; 5.7 - byt 1kk;
5.8 - byt 3kk; 5.9 - byt 2kk; 5.10 - byt 4kk

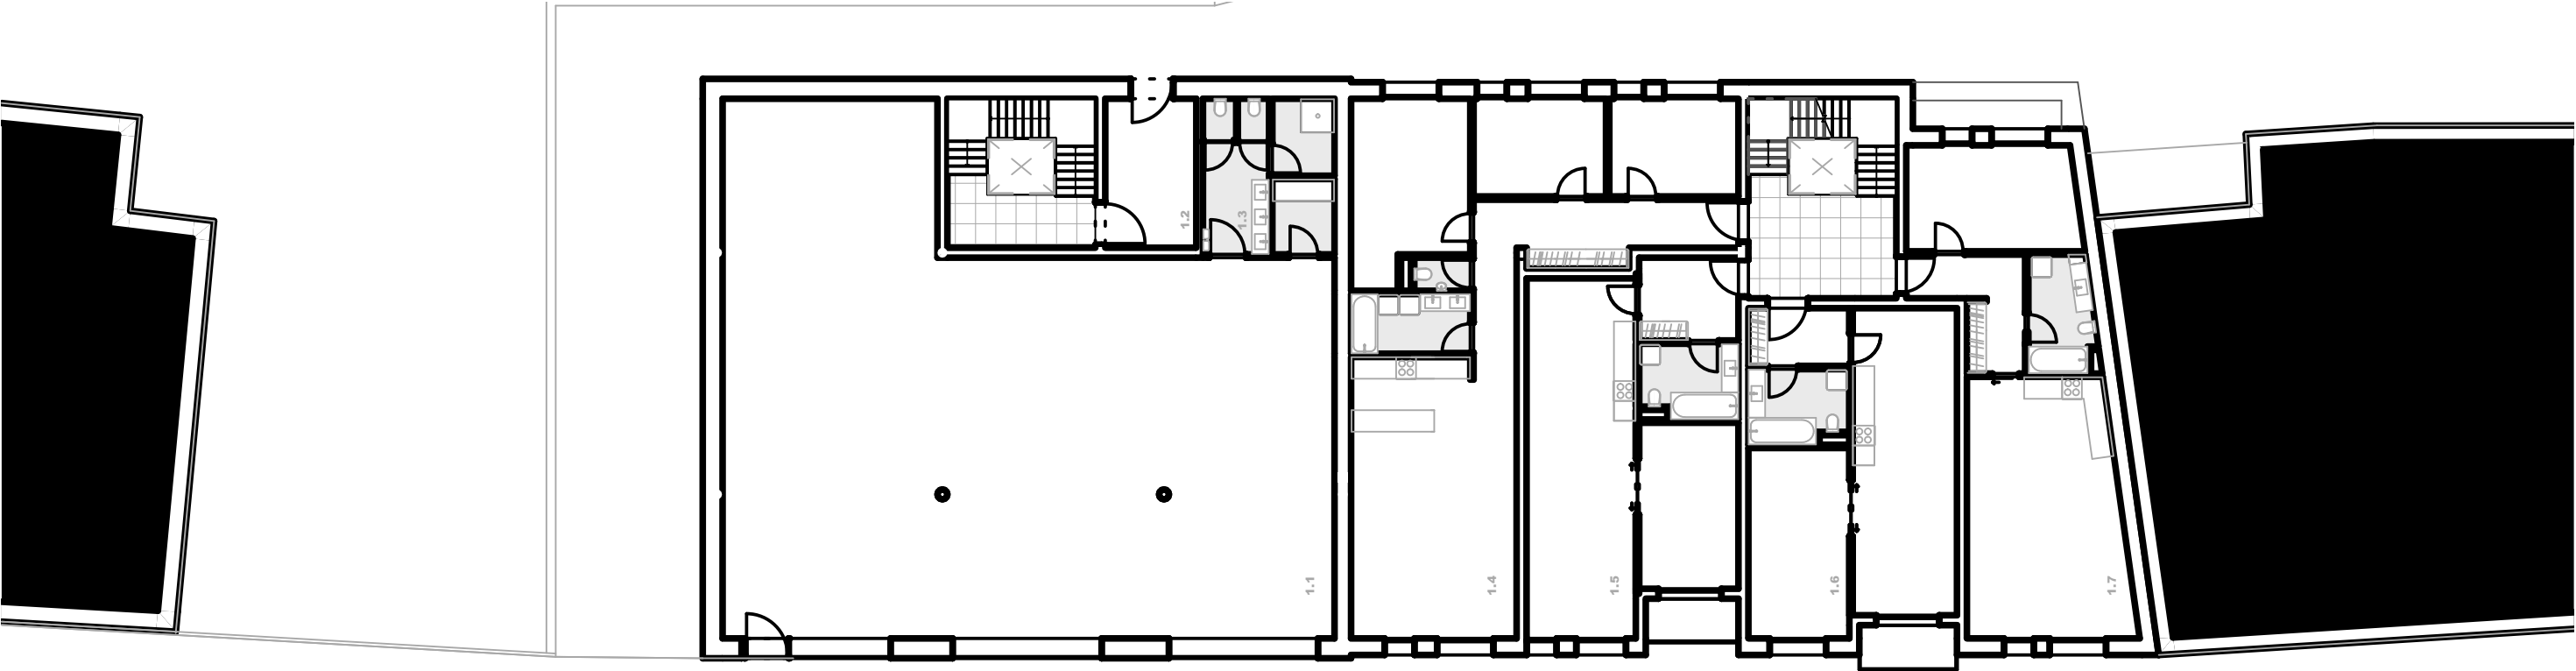


1.1 - komerční prostory; 1.2 - zádveží; 1.3 - zázemí KP; 1.4 - byt 4kk;
1.5 - byt 2kk; 1.6 - byt 2kk; 1.7 - byt 2kk

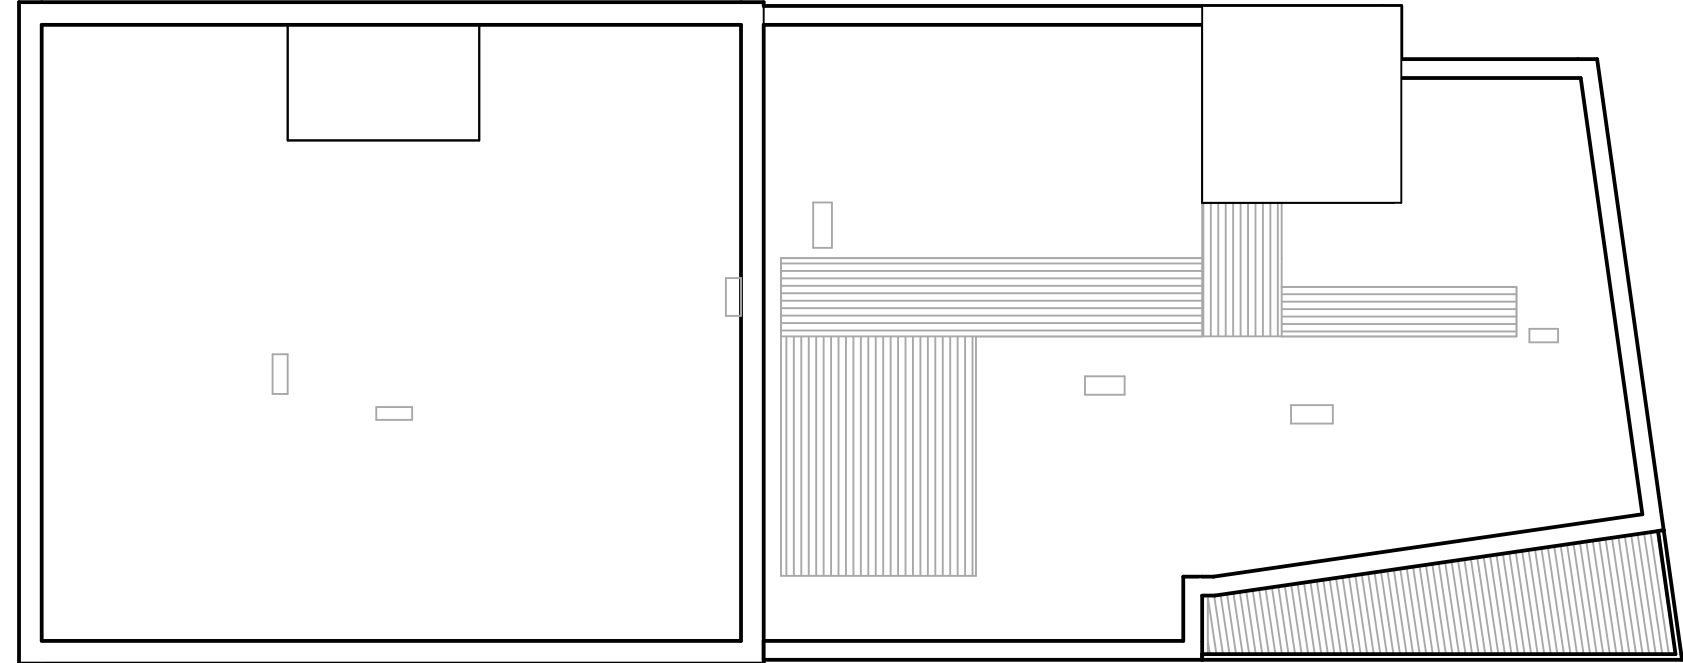

PŮDORYSY 1200

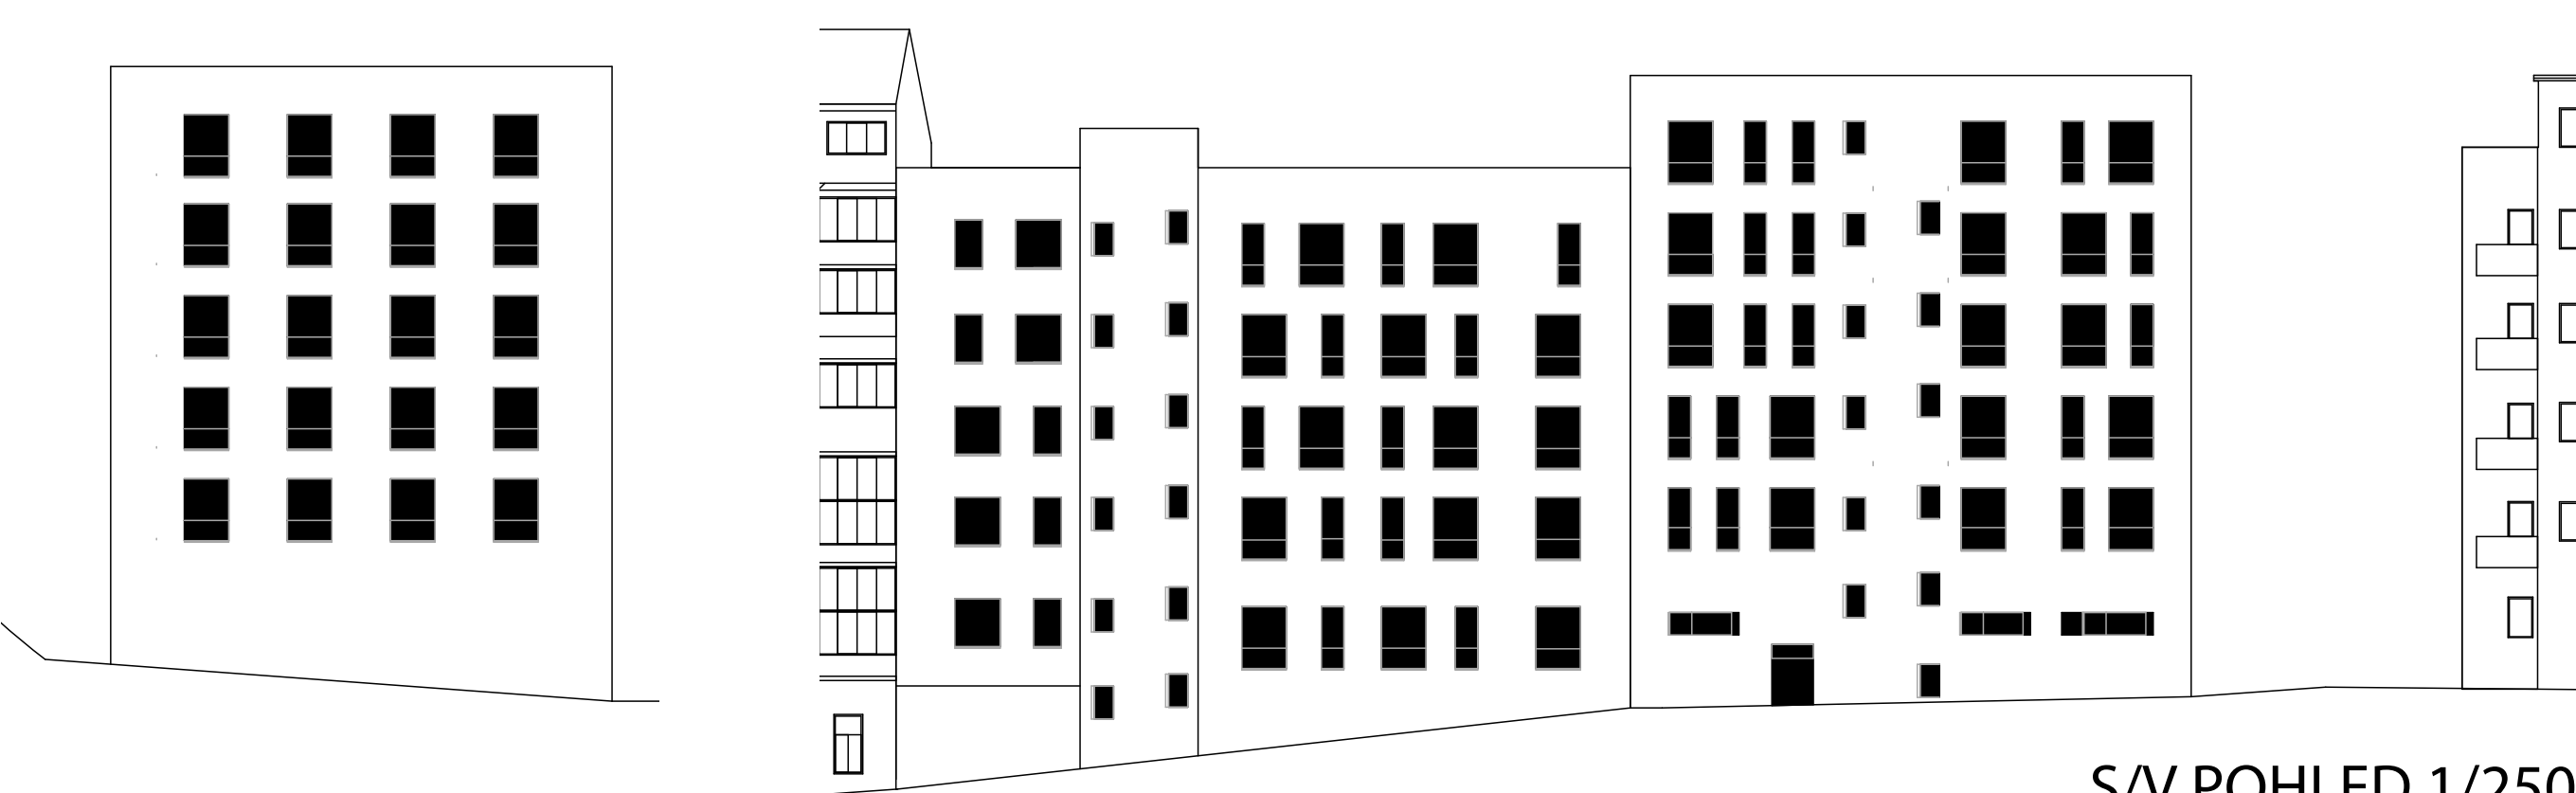

S/V POHLED 1/250

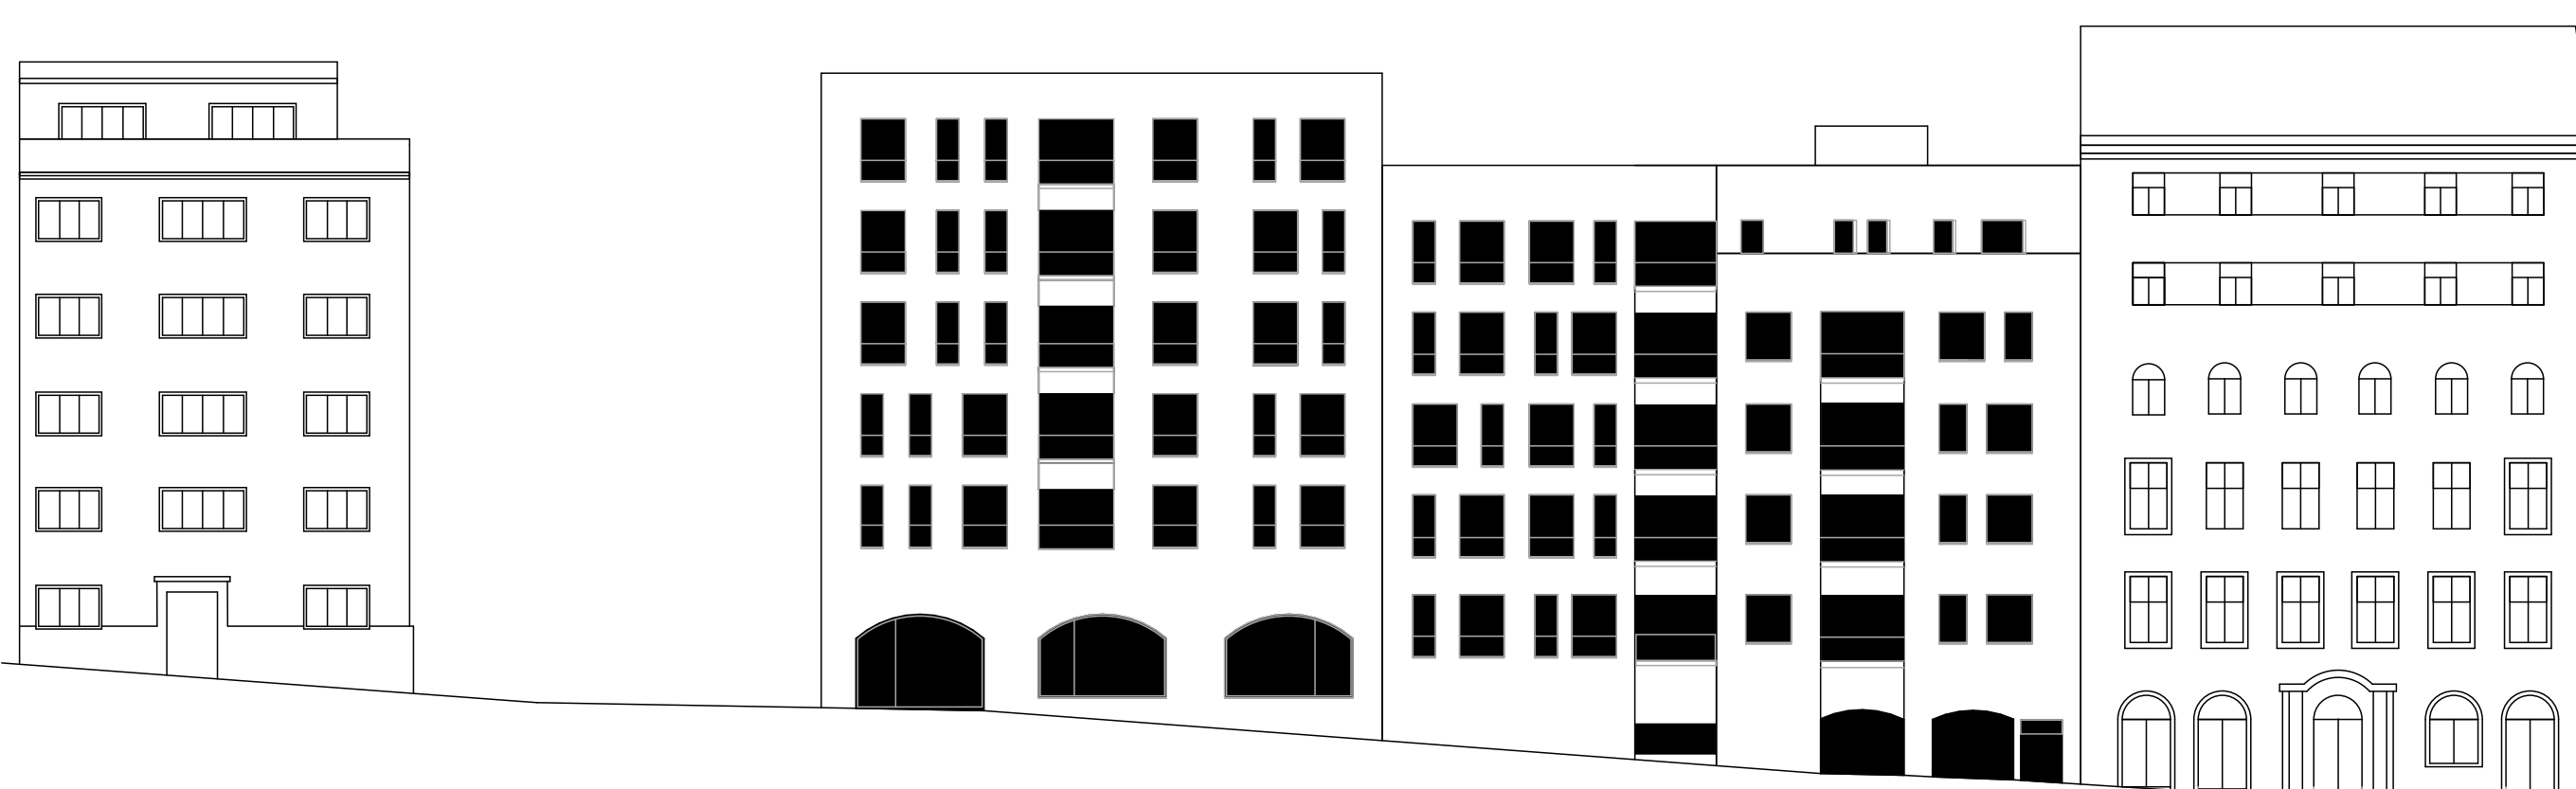

Z POHLED 1/250




ILUSTRACE KOLEMJDOUČÍ



Projekt se zaobírá řešením využití parcely v ulici Bělehradská na Vinohradech. Jedná se o parcelu, která je v současnosti zastavěná jednopodlažní budovou BILLY. V tomto konkrétním místě se stýká vícero vlivů. Parcela z jedné strany přiléhá k historizující zástavbě 19. století. Na severní hranici pak k parcele přiléhá naopak budova s výrazem 20. století. Co se týče východo-západní osy, zde na jednu stranu soupeří s prudkým svahem, na tu druhou s otevřeným prostranstvím parku. Tyto vlivy a jejich orientace dále formují potenciální tvar a téma návrhu objektu.

V mém případě jsem se snažil plynule navázat na oba domy s rozdílnou tematikou a tvaroslovím právě použitím tvarosloví, které

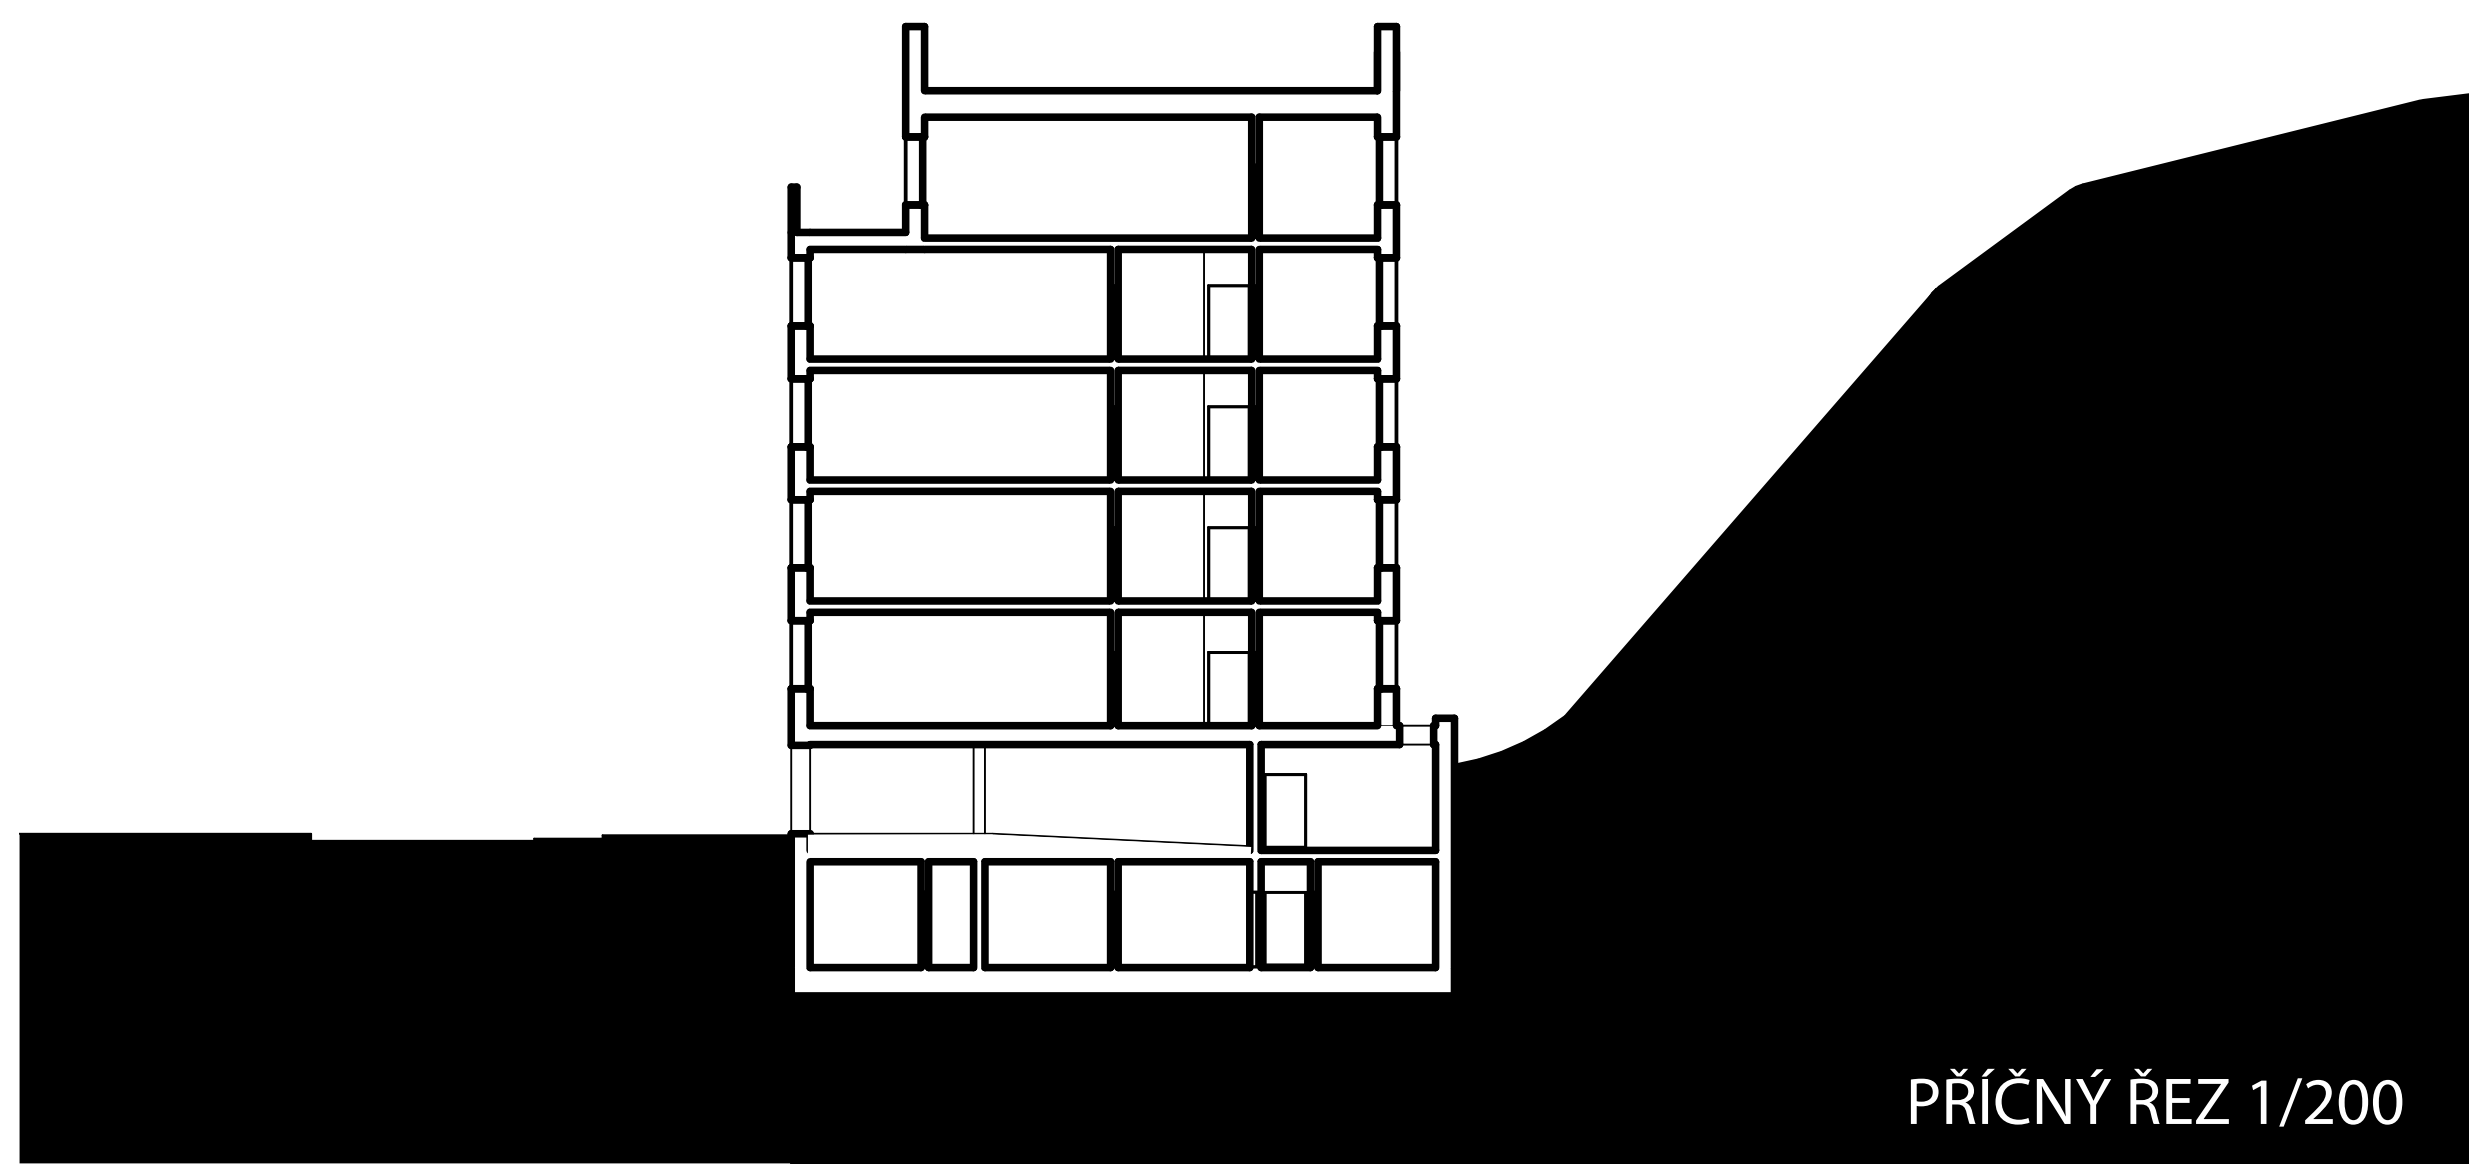


PŘÍČNÝ ŘEZ 1/200



si neprotiřečí ani s historismem ani s moderní architekturou. V tomto případě a této situaci, kdy se z každé strany tlačí časově rozdílný názor budov, je možná nejvhodnějším tématem dům, který ani jednomu názoru nebude konkurovat a bude se snažit pouze „zapadnout do mezery“, která je v této chvíli napjatým prostředím mezi oběma stávajícími objekty.

Návrh počítá s převážnou částí bytových jednotek jakožto dvojgarsonek, zbylé jednotky v menšinovém poměru pak tvoří 3kk, 4kk a garsonky.

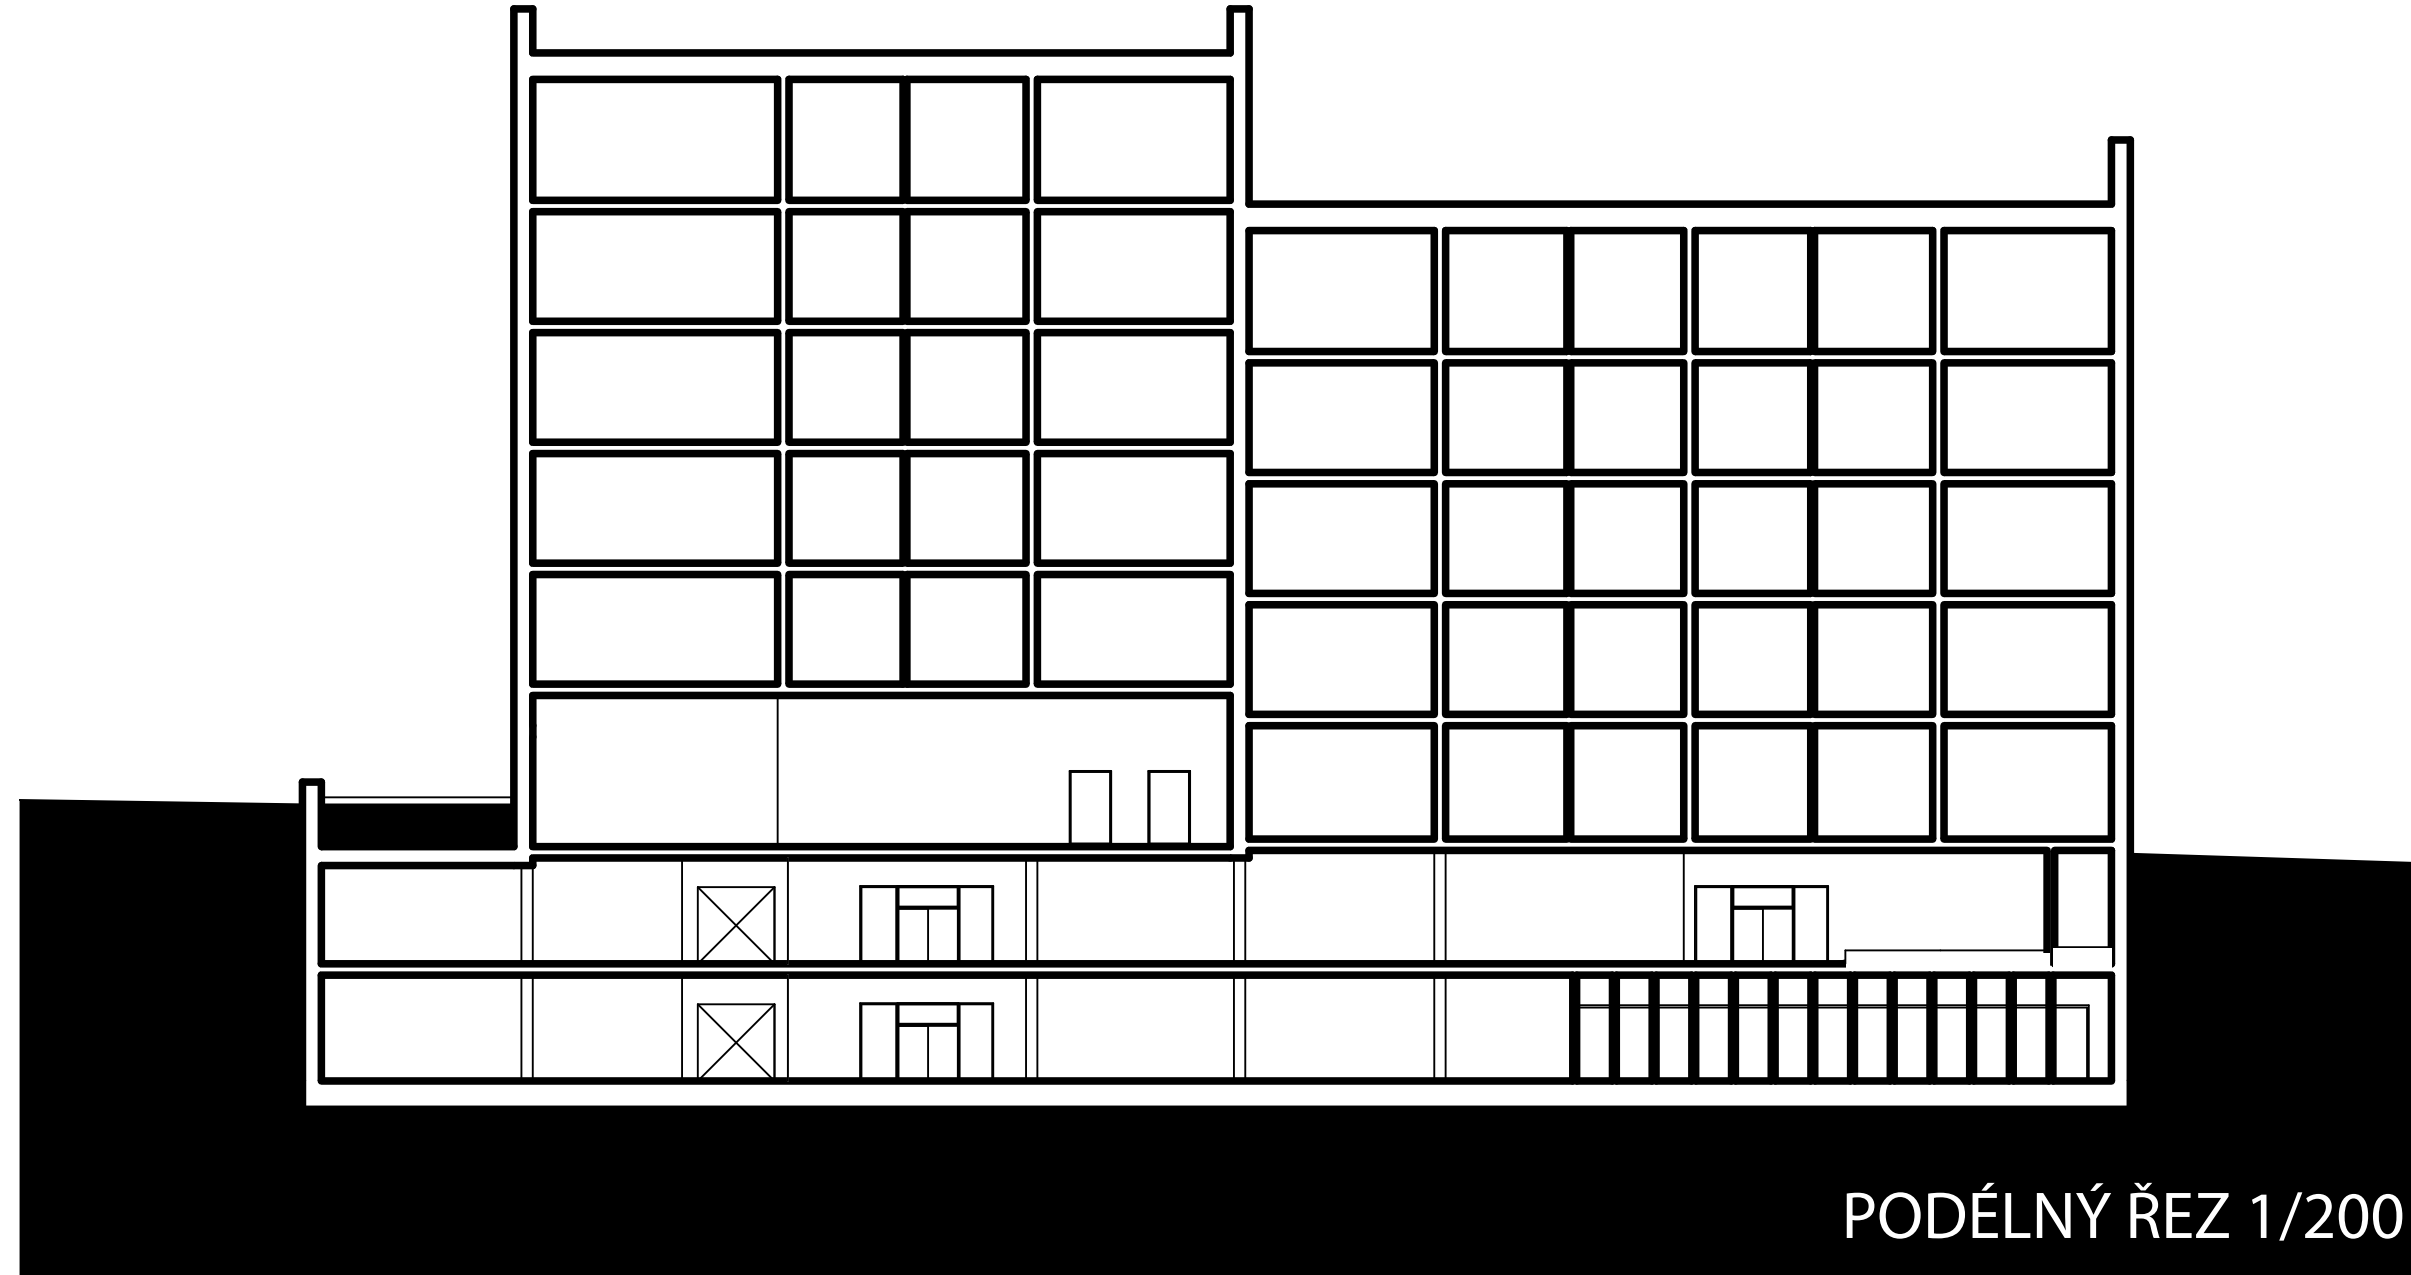

PODÉLNÝ ŘEZ 1/200