
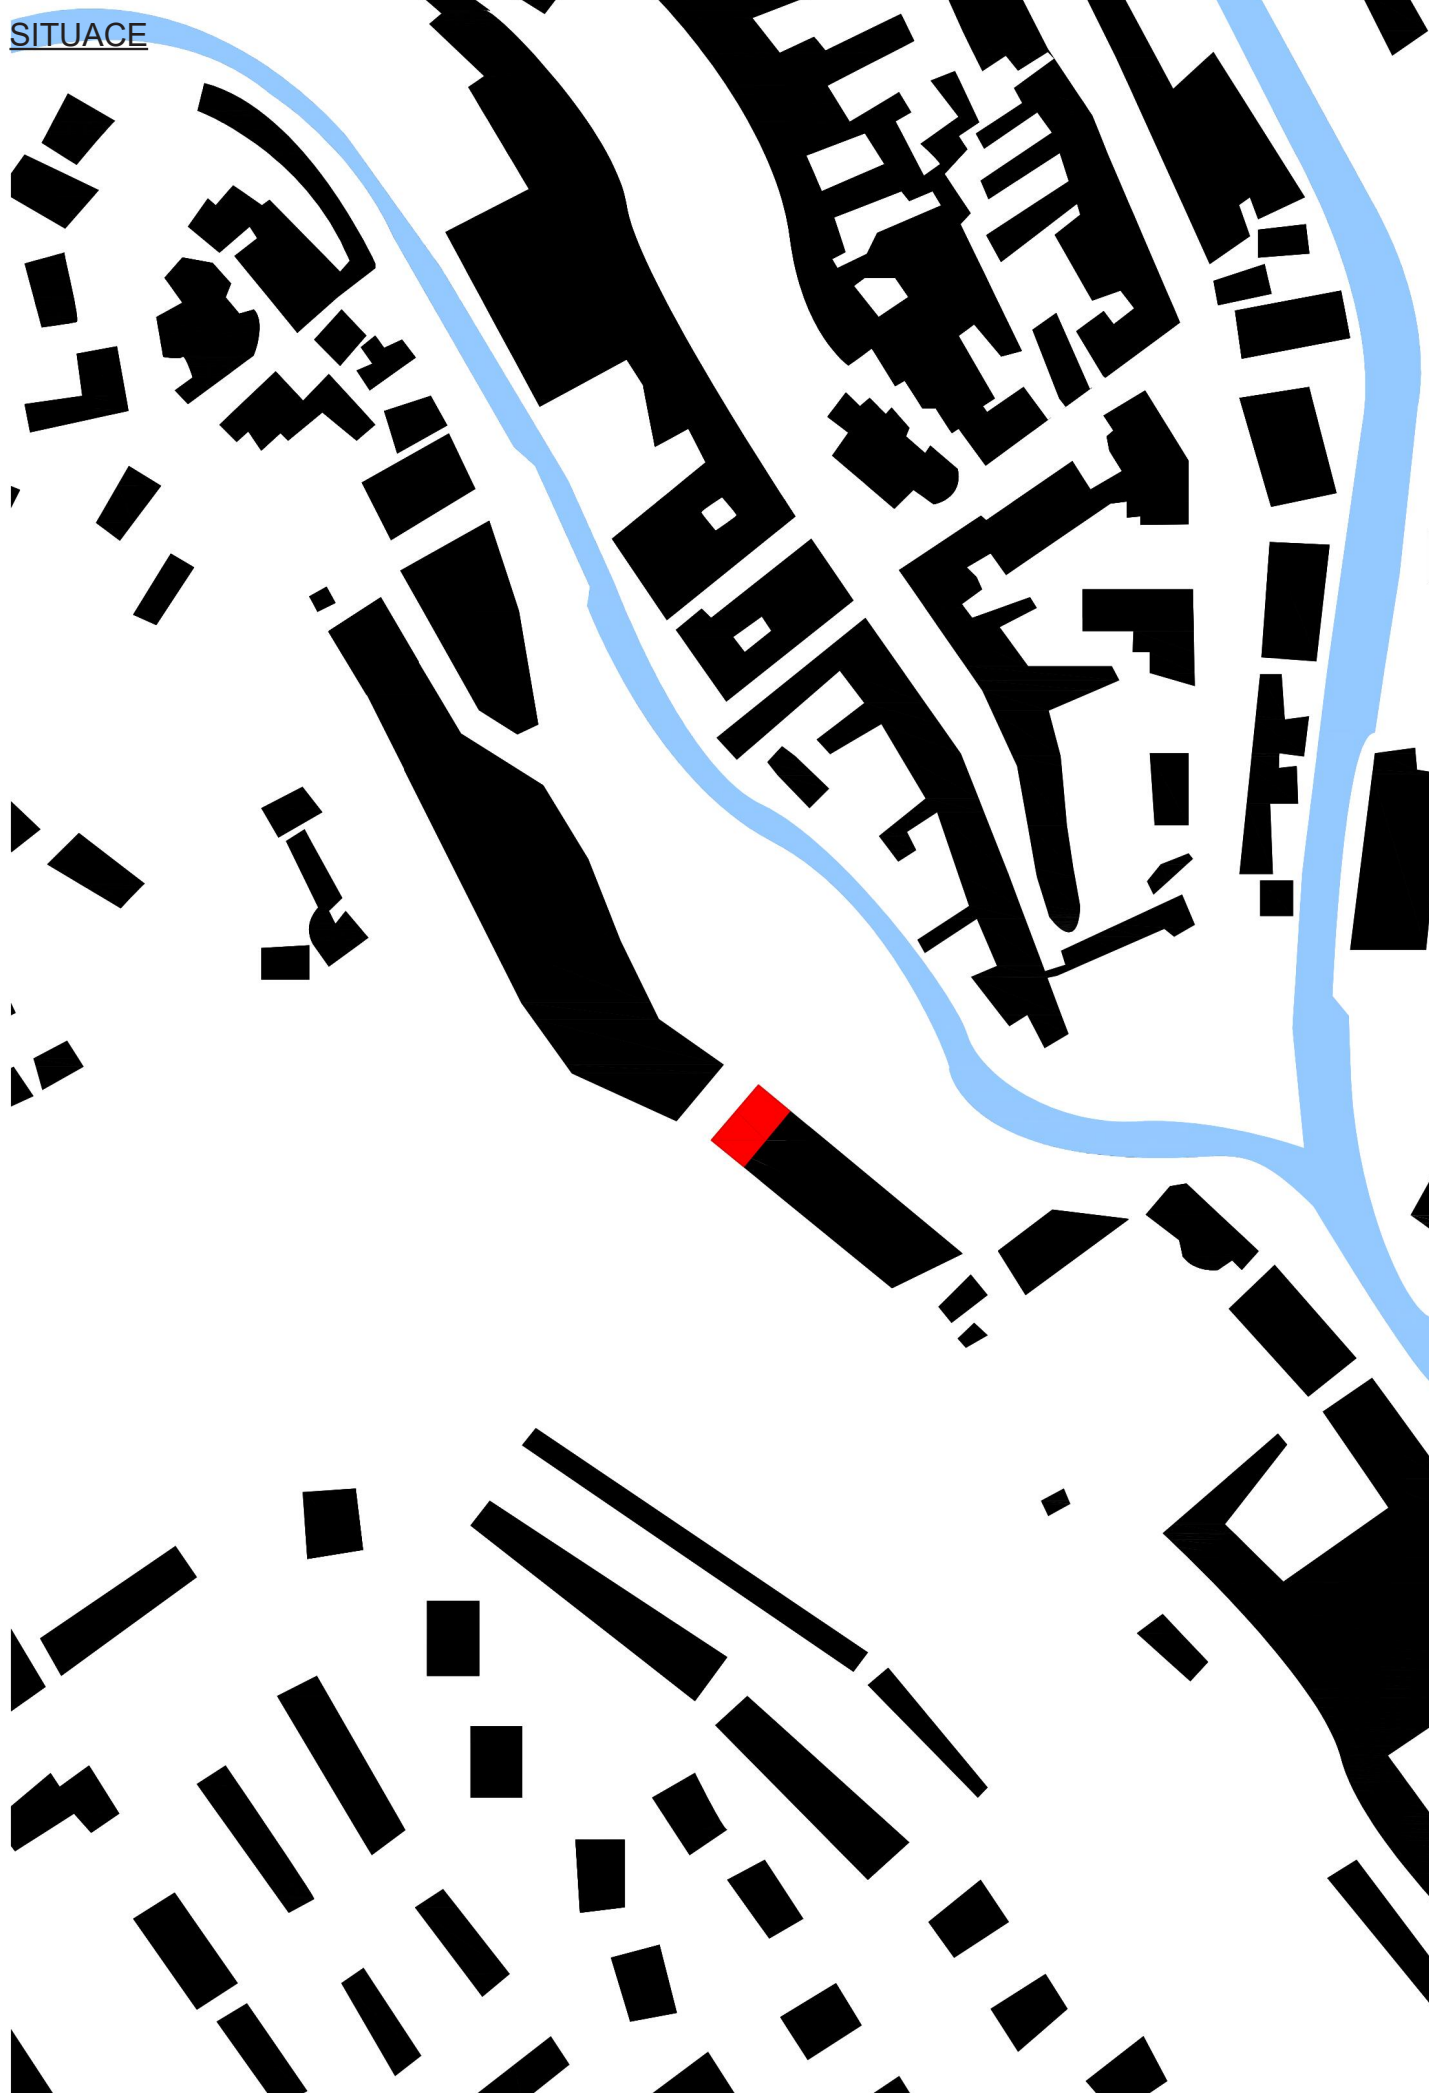
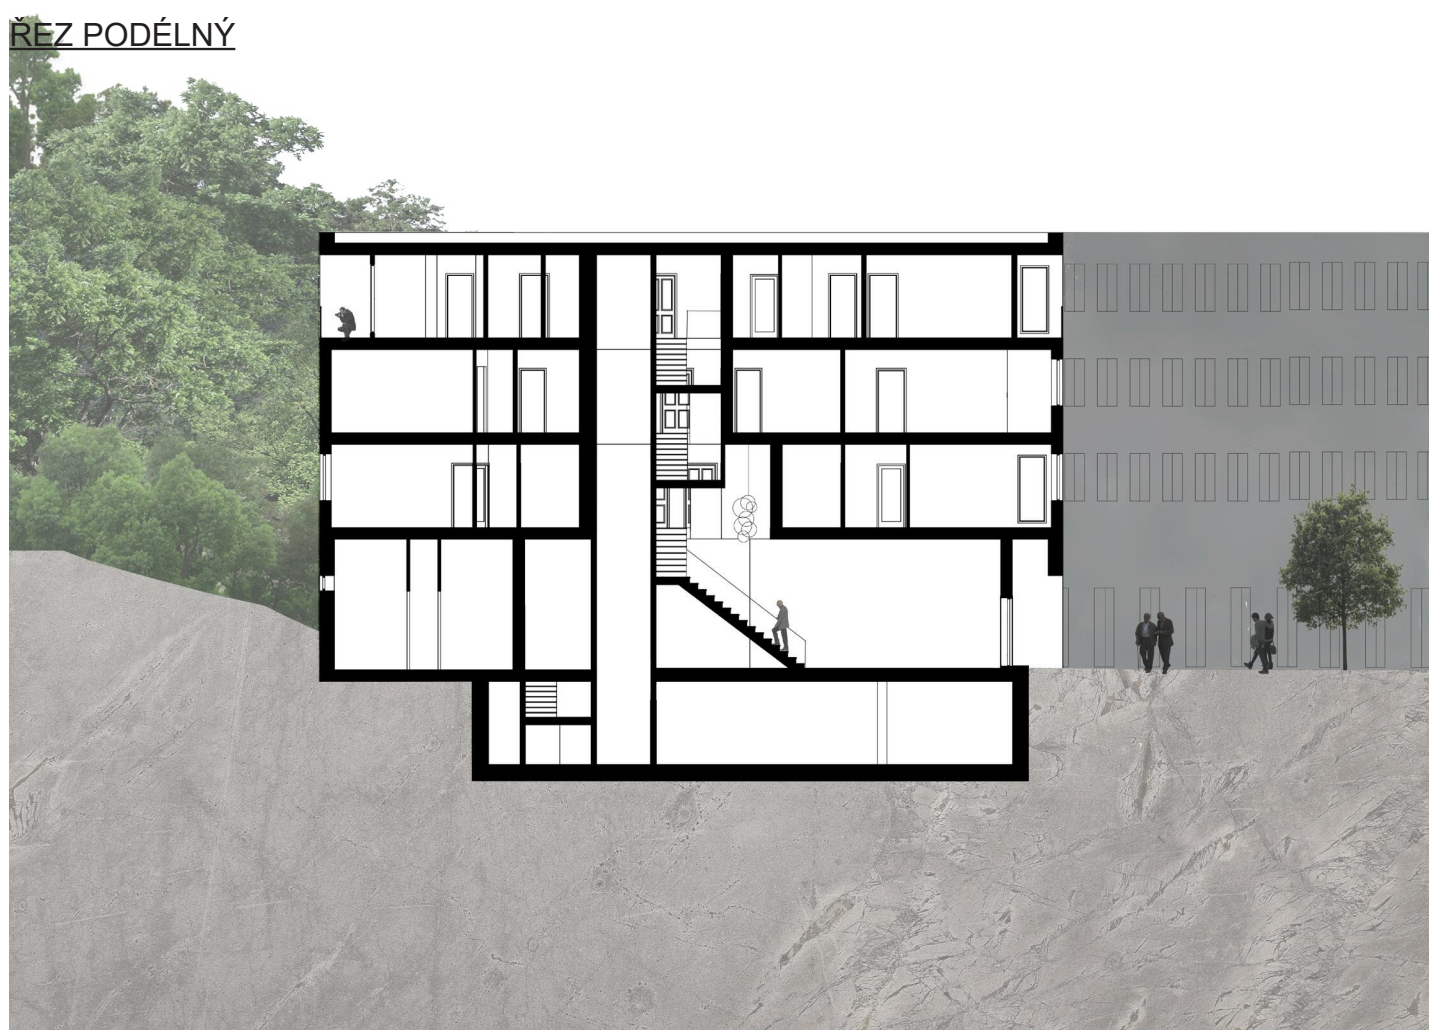
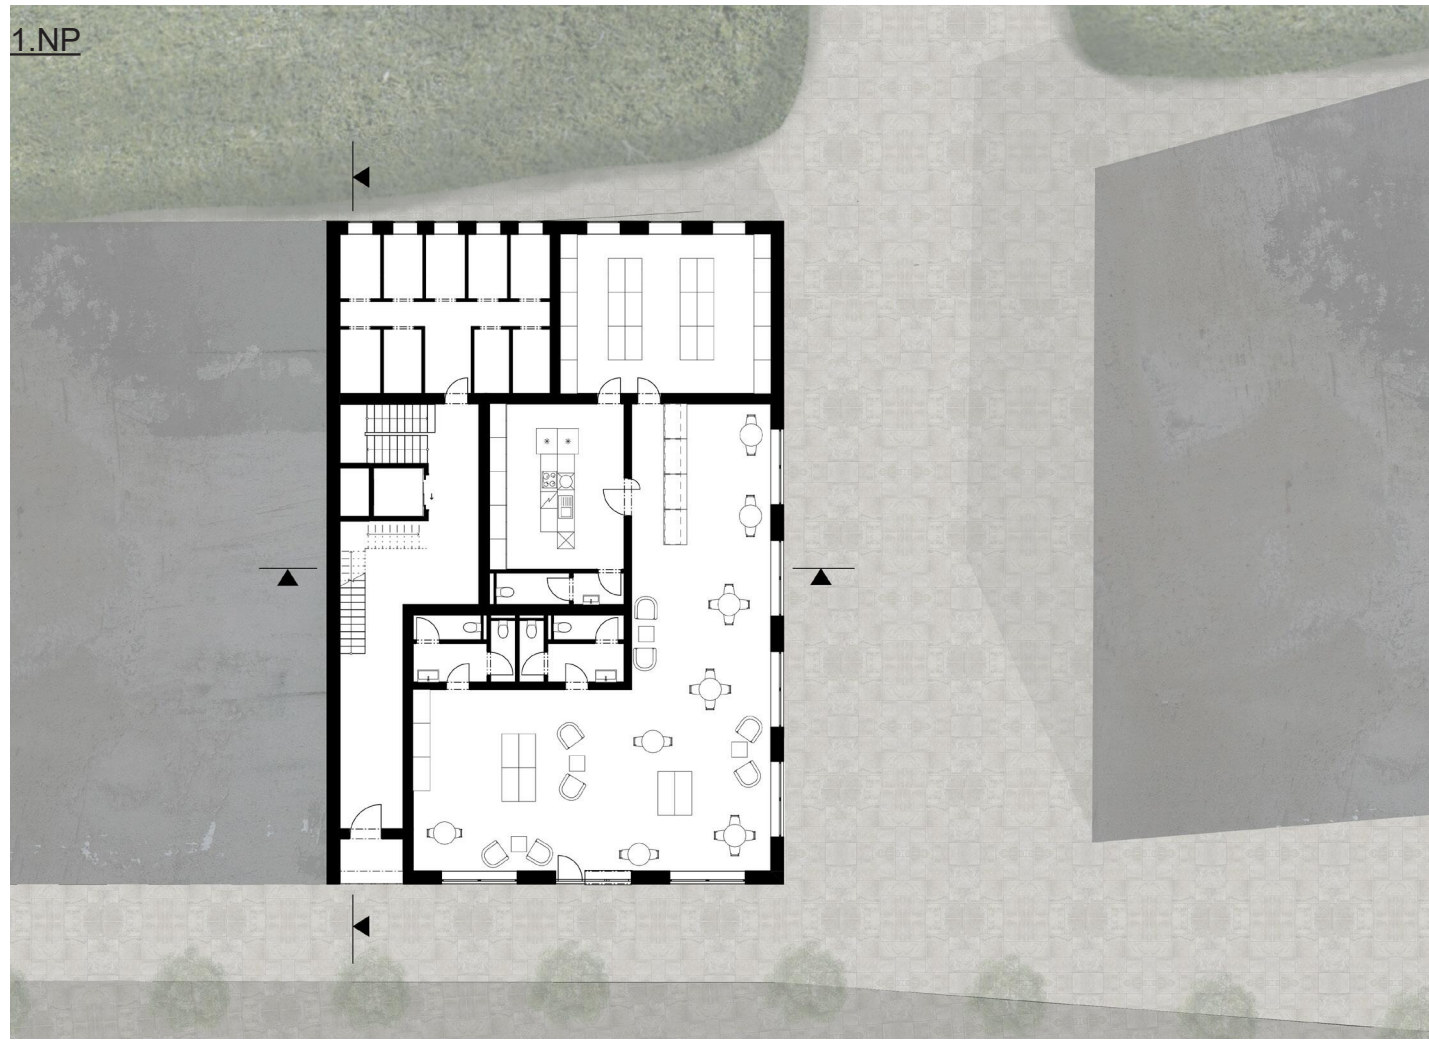
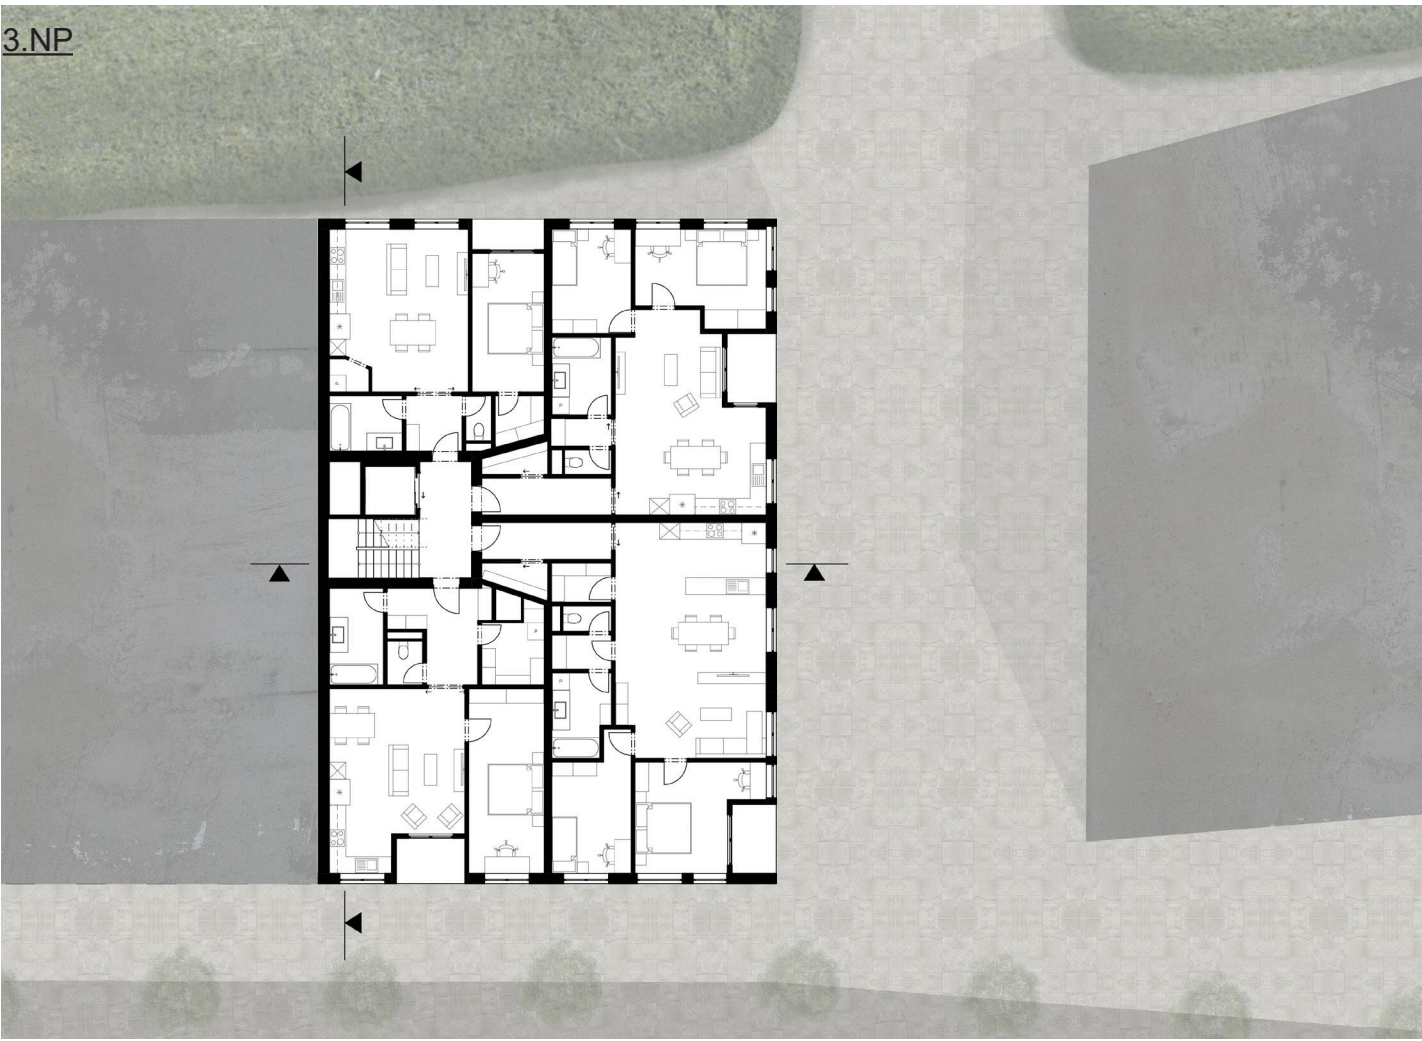
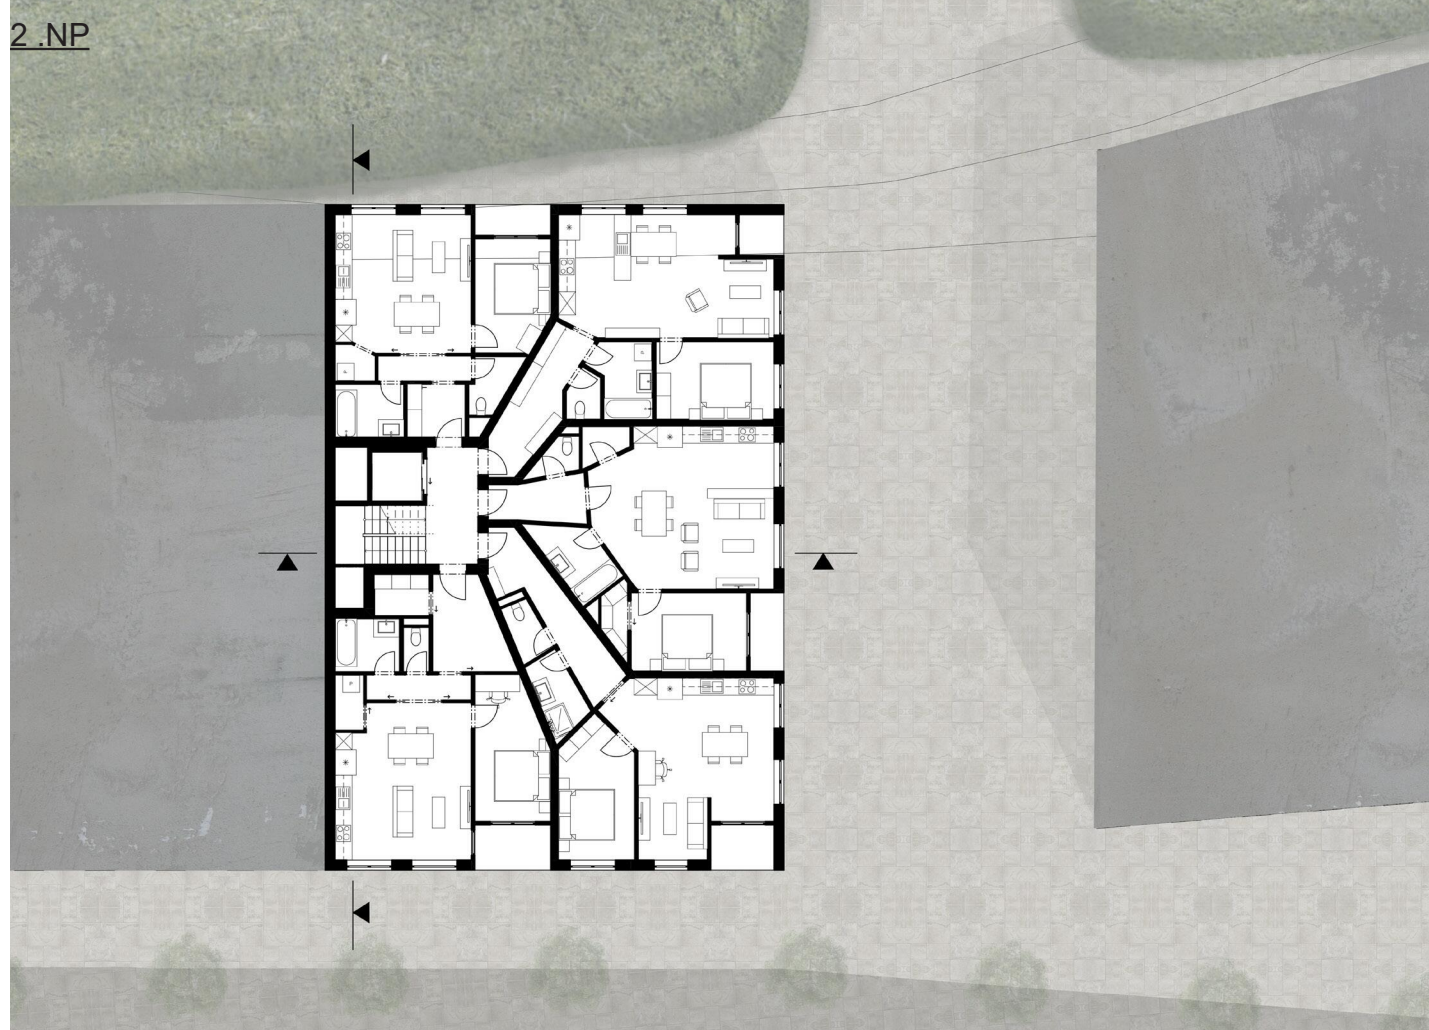


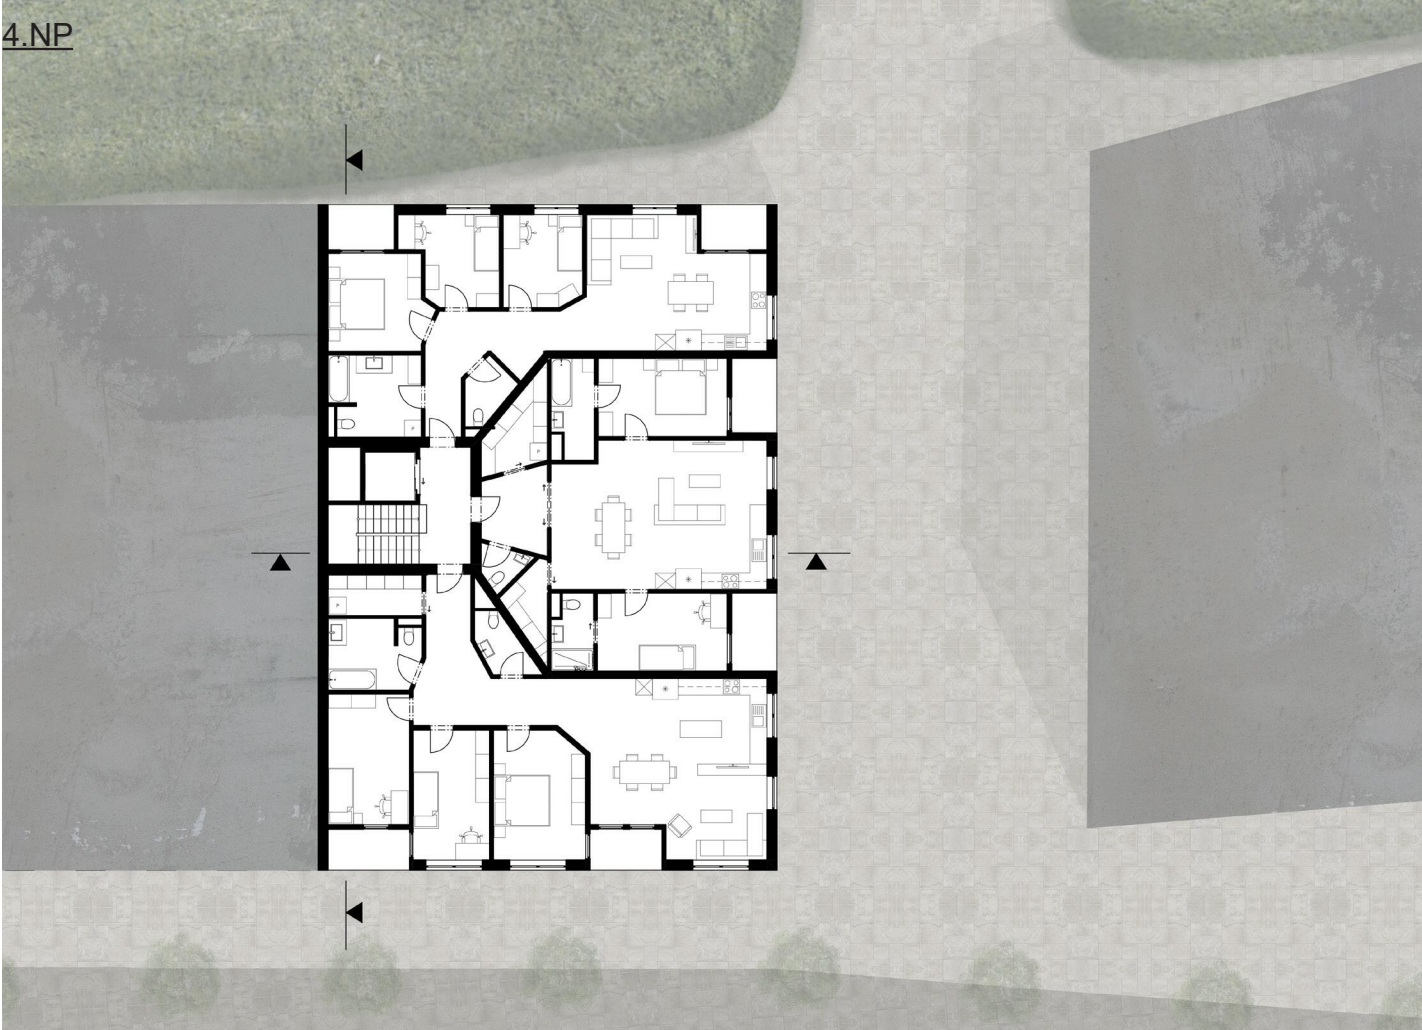

Jméno projektu

Na konci

Obsah bookletu

Jméno projektu
Na konci
Téma semestru
#svitvelmez
Název konceptu: analýza-sssi
Na konci
Zadání-ústav
Zadání-situace
Zadání-územní plán
Zadání-územní plán doprava
Analýza-glosa
Analýza-piktogram
Analýza-model
Analýza-ess
Analýza-ess
Analýza-identifikace staveniště (adresná)
Analýza-historický vývoj místa
Analýza-slunce a pohyb
Analýza-foto popis
Koncept-glosa
Koncept-piktogram
Koncept-model
Koncept-ess
Koncept-schwartz plan
Koncept-situace
Koncept-3D model rozdělení bytu
Koncept-skica
Koncept-foto popis
Návrh-glosa
Návrh-piktogram
Návrh-model
Návrh-ess
Návrh-ess
Návrh-situace
Návrh-přehledy
Návrh-foto
Návrh-pohledy
Návrh-vizualizace
Obsah
Kredity
Anotace
v

Dům bez oken a dveří

Kristýna Kociánová

3. semestr
ATBS
zimní semestr 2021/2022

kociakri@cvut.cz
www.kristynakocianova.blogspot.com

2020—nyní
Fakulta architektury FA ČVUT
1. semestr—ZAN Sodomková, Pastorok
2. semestr—ZAT Sodomková, Pastorok
3. semestr—ATBS Atelier Kolařík

Atelier Kolařík FA ČVUT

www.fa.cvut.cz/cs/studium/ateliery/149-atelier-kolarik
tiny.cc/atelierkolarik
instagram.com/atelierkolarik

doc. Ing. arch. Radek Kolařík
Ing. arch. Martin Štrouf

Anotace

Konec. Tak začíná nová kapitola místa, které dosloužilo svému předešlému účelu a nyní je připravveno stát se znovu součástí života lidí. Koncem dlouholeté tradice začíná nová šance. Takto může působit nynější pustá plocha Svit, která je kontrastem pro náměstí plné života. Je na čase svitem Svit přivítá nový začátek, nové životy, příběhy a novou tradici, která zde vzniká.