




Veřejný prostor lanškrounského bazénu


Tereza Krákorová, ATV



Nový projekt Lanškrounského bazénu, si jako jedno z možných rekreačních center města samo říká i o vytvoření hodnotného veřejného prostoru. Navazuje na stávající silnici s chodníkem a probíhající cyklostezku. Nabízí místo pro relaxování u mělkého bazénku, posezení na dřevěné lavici či na přírodních volně stojících kamenech ve stínech stromů. Navržený objekt má multifunkční využití a reaguje na terén i nově navrženou budovu. Zároveň projekt funguje z jedné strany jako stojany na cyklistická kola a ze strany druhé, formou zeleně, jako dělicí linie od parkoviště. Veřejné osvětlení je důležitou součástí prostoru.



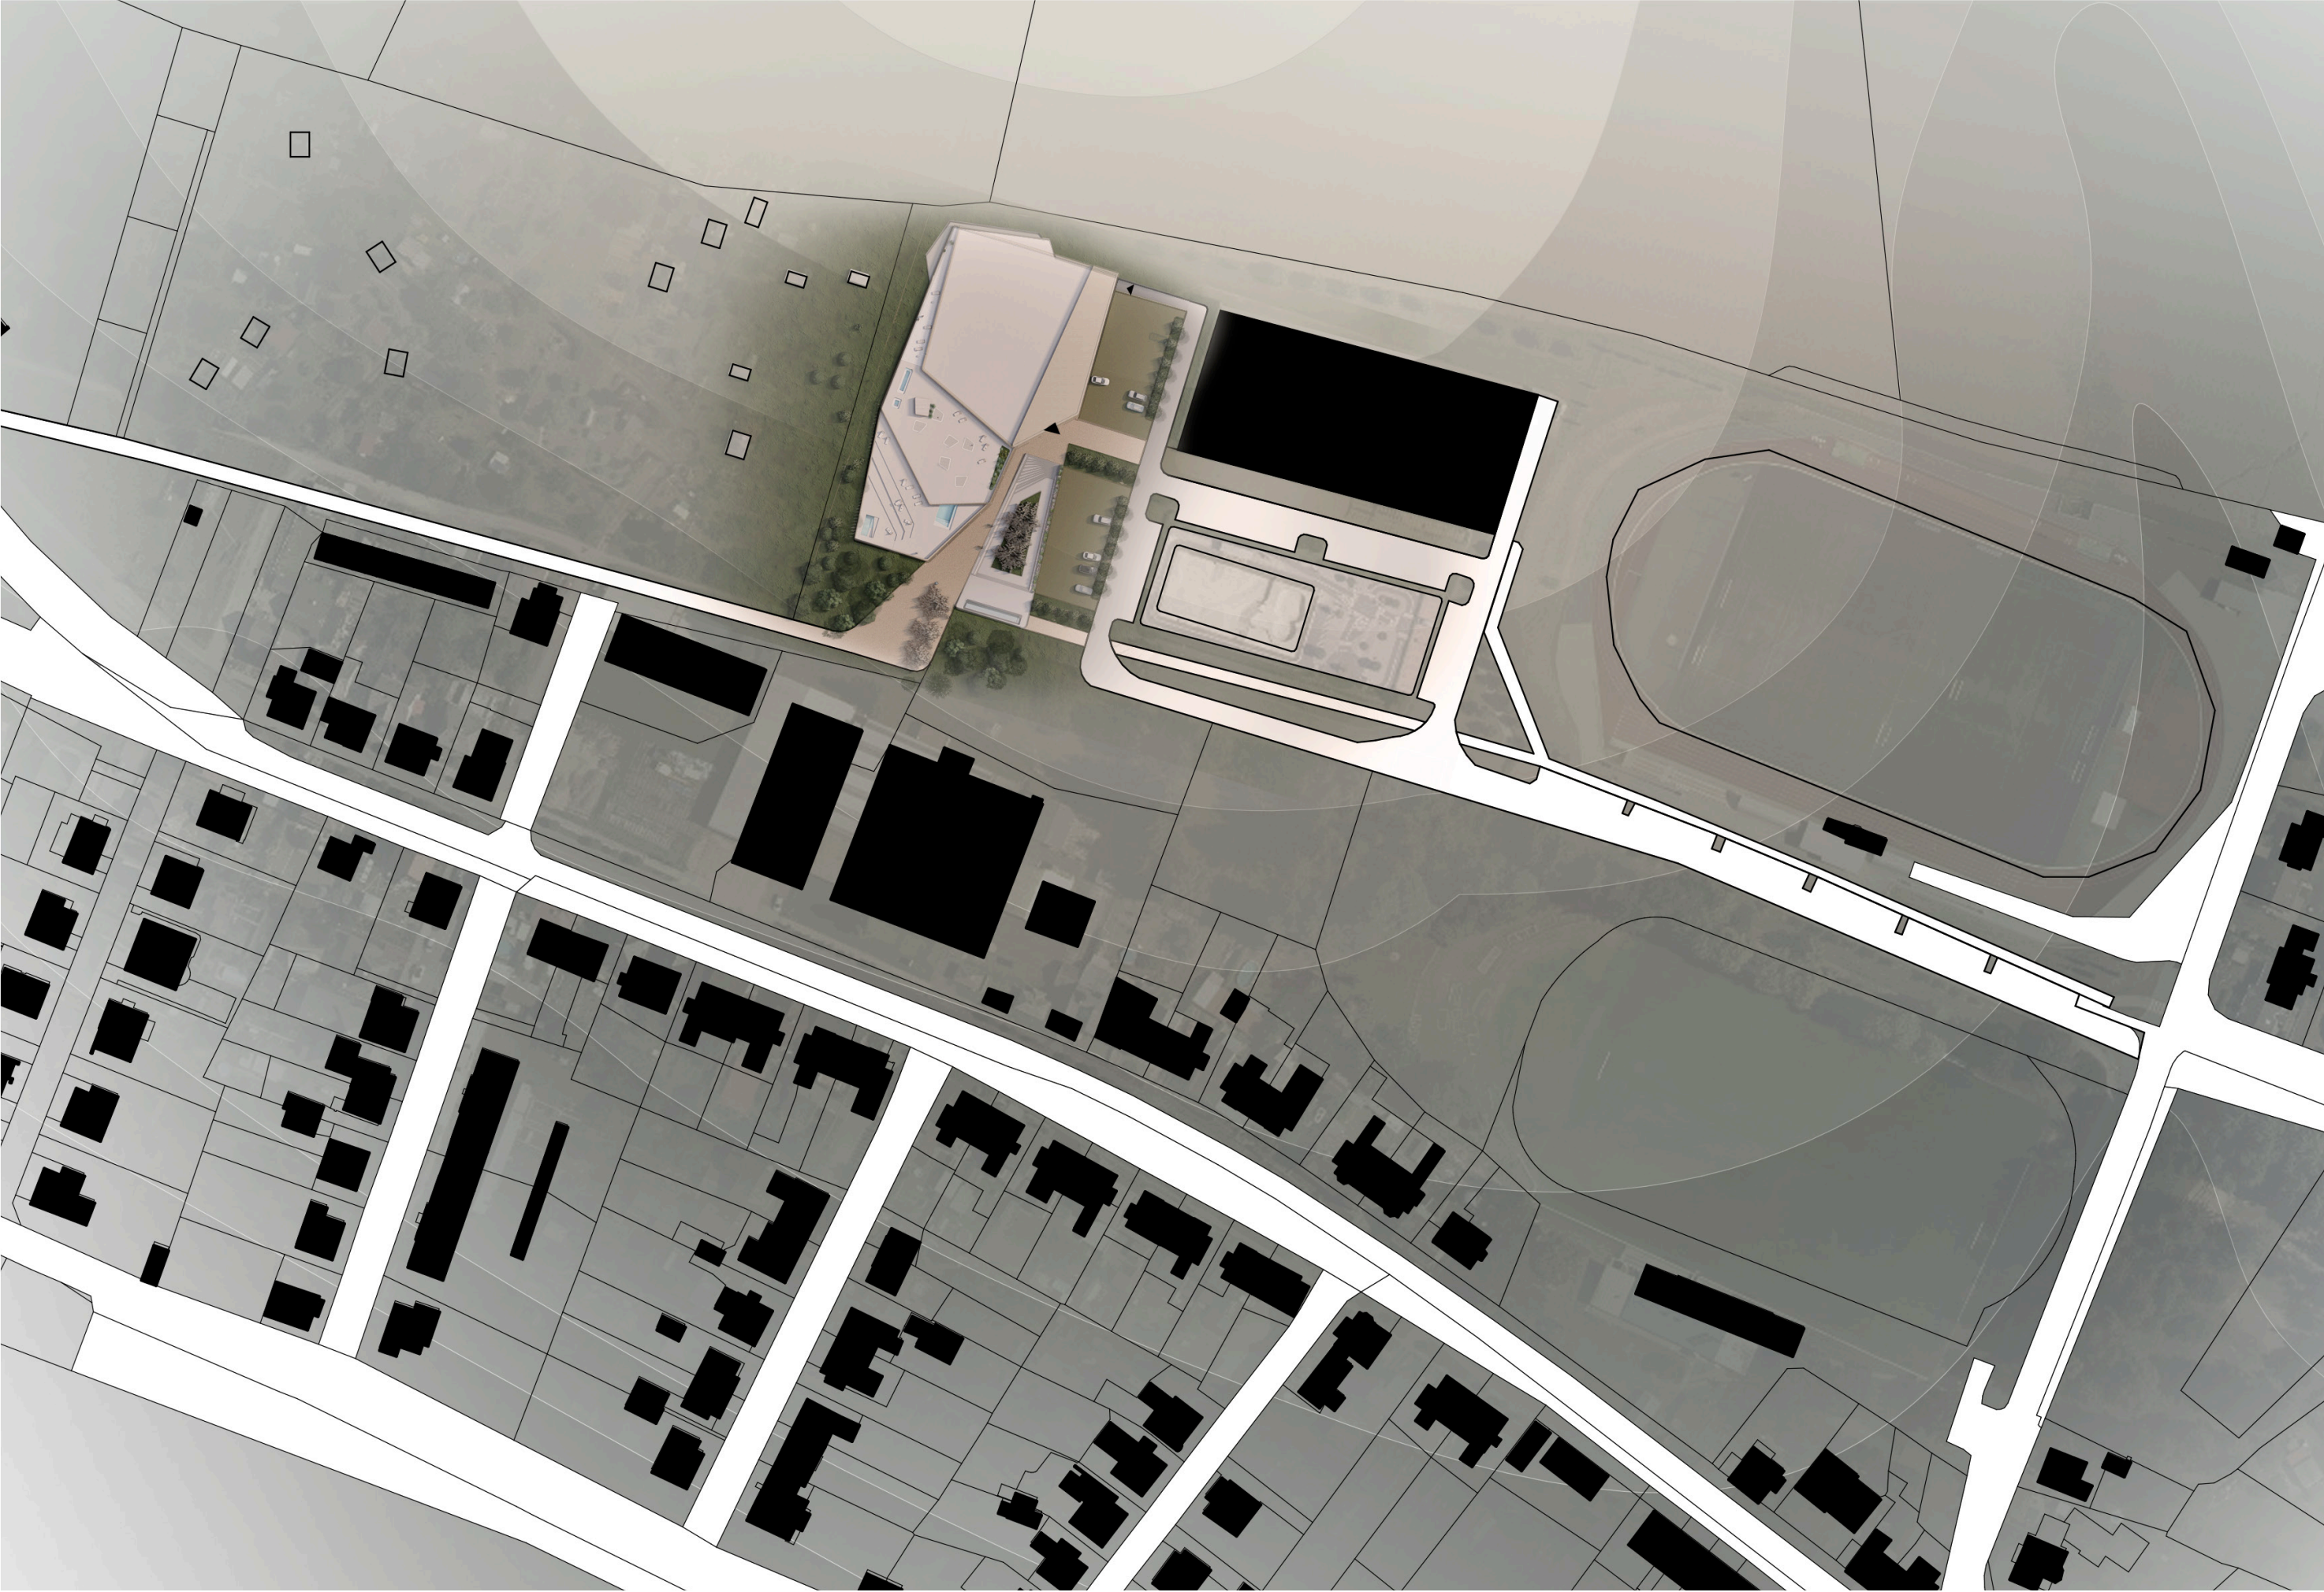



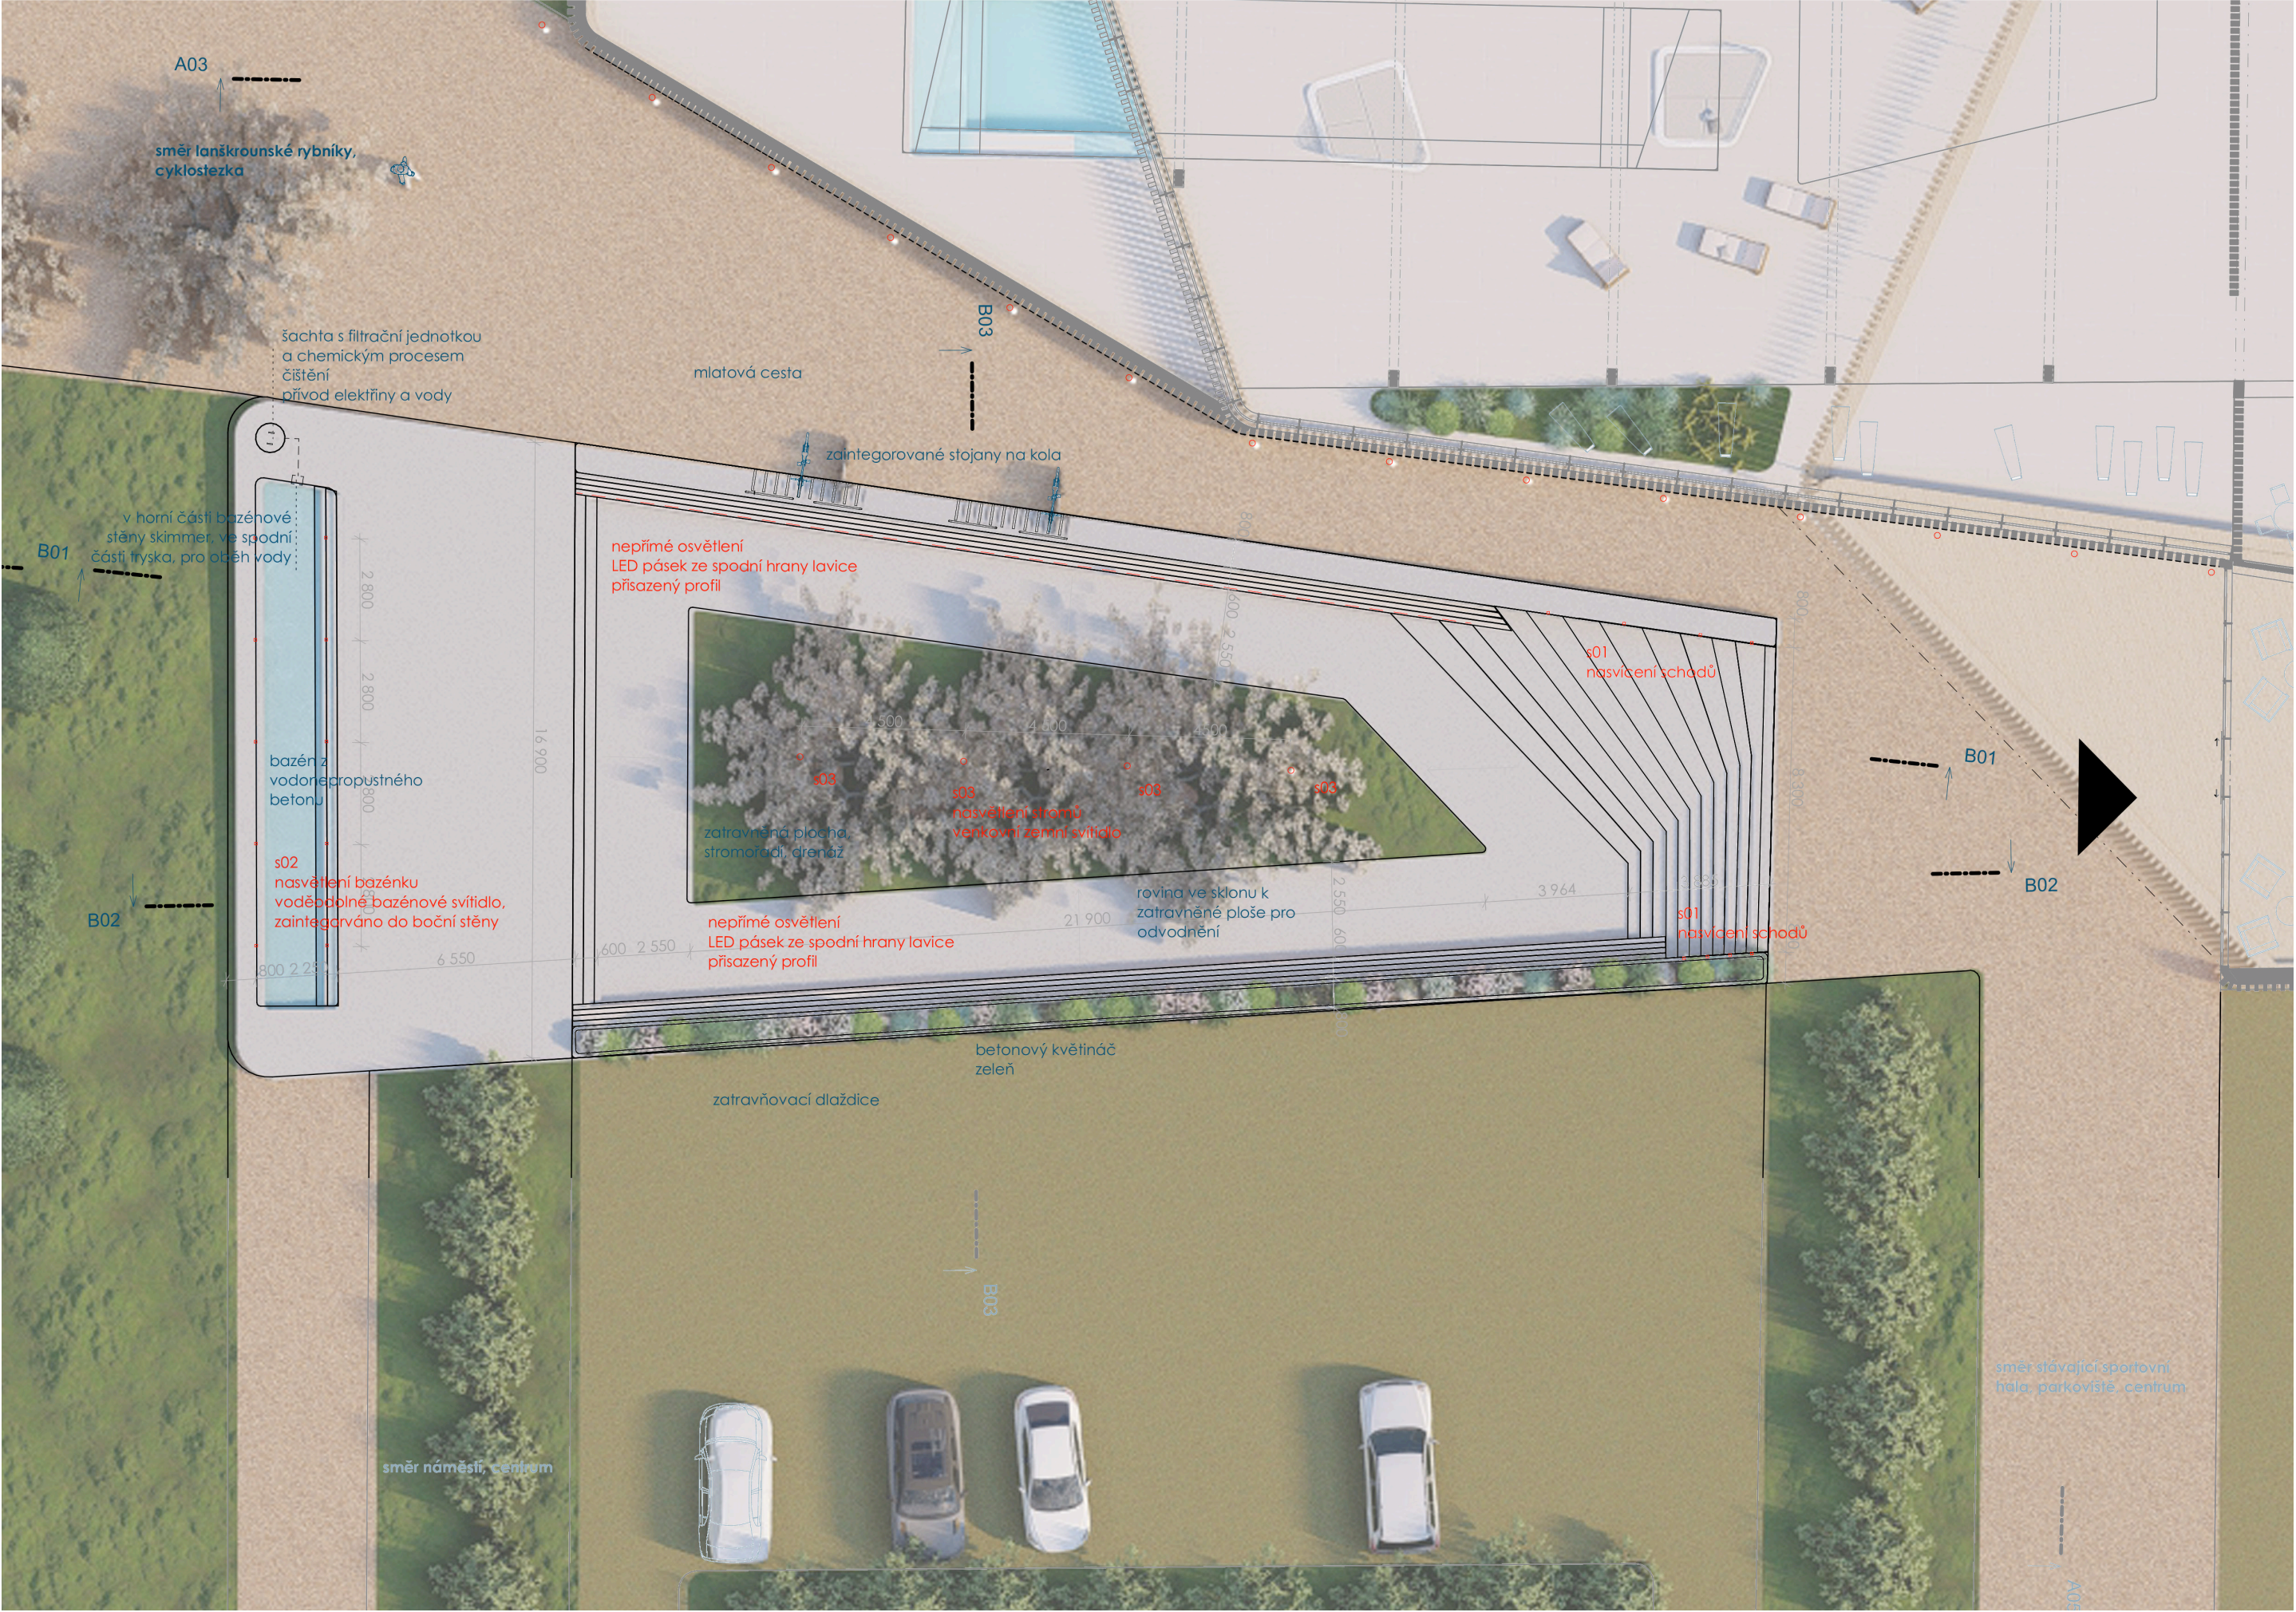

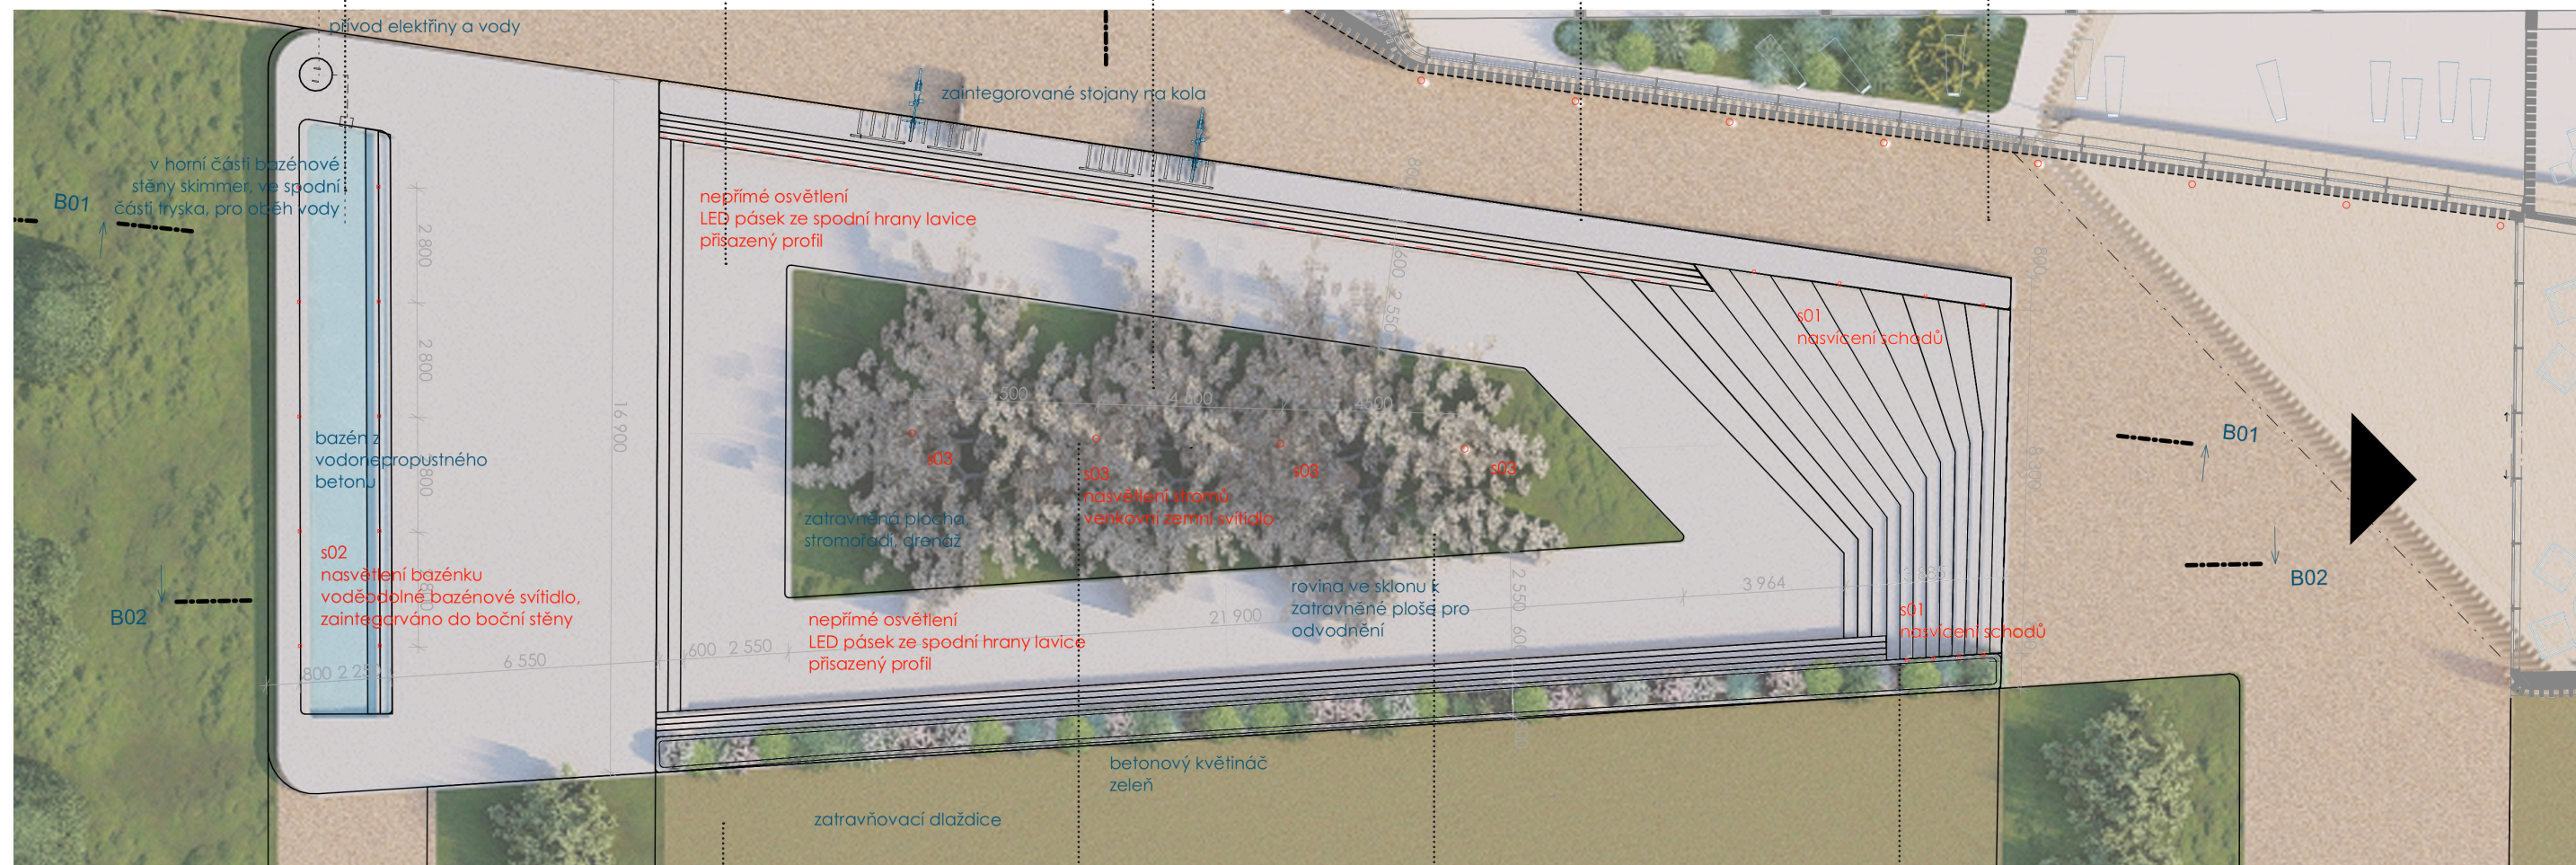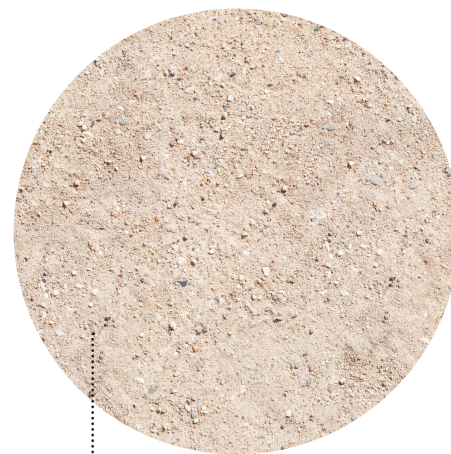












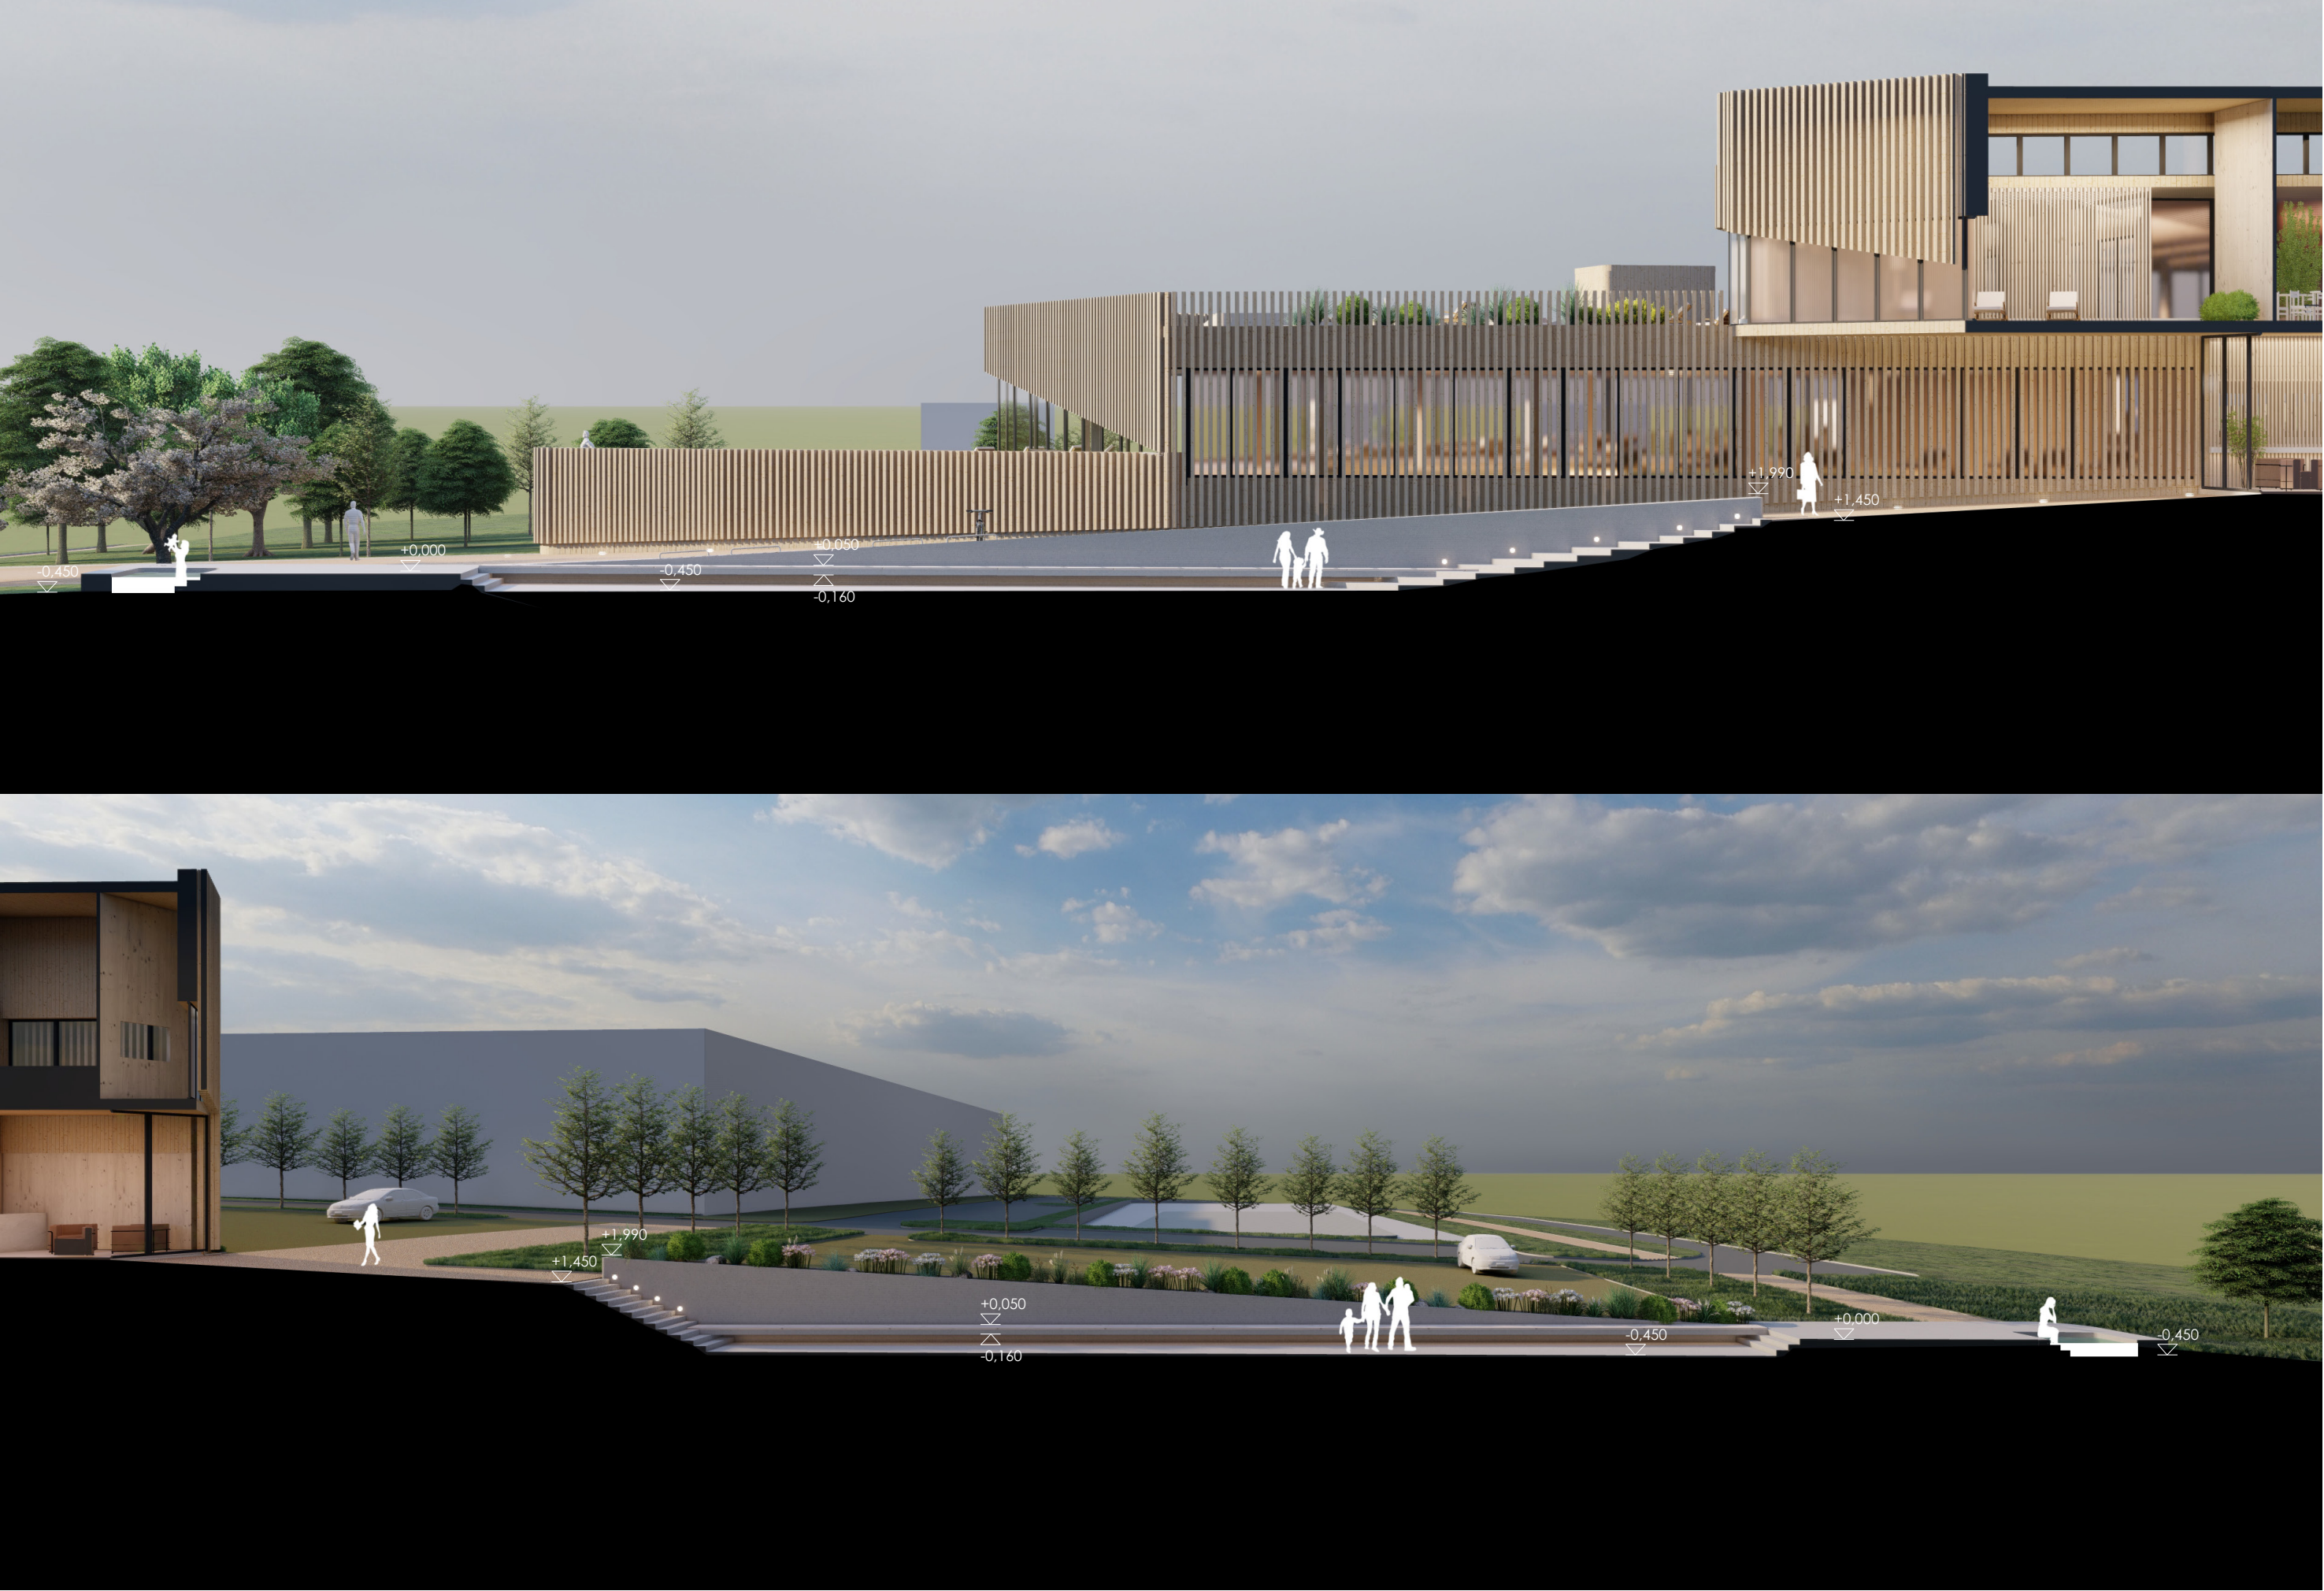



Řez B02, B03


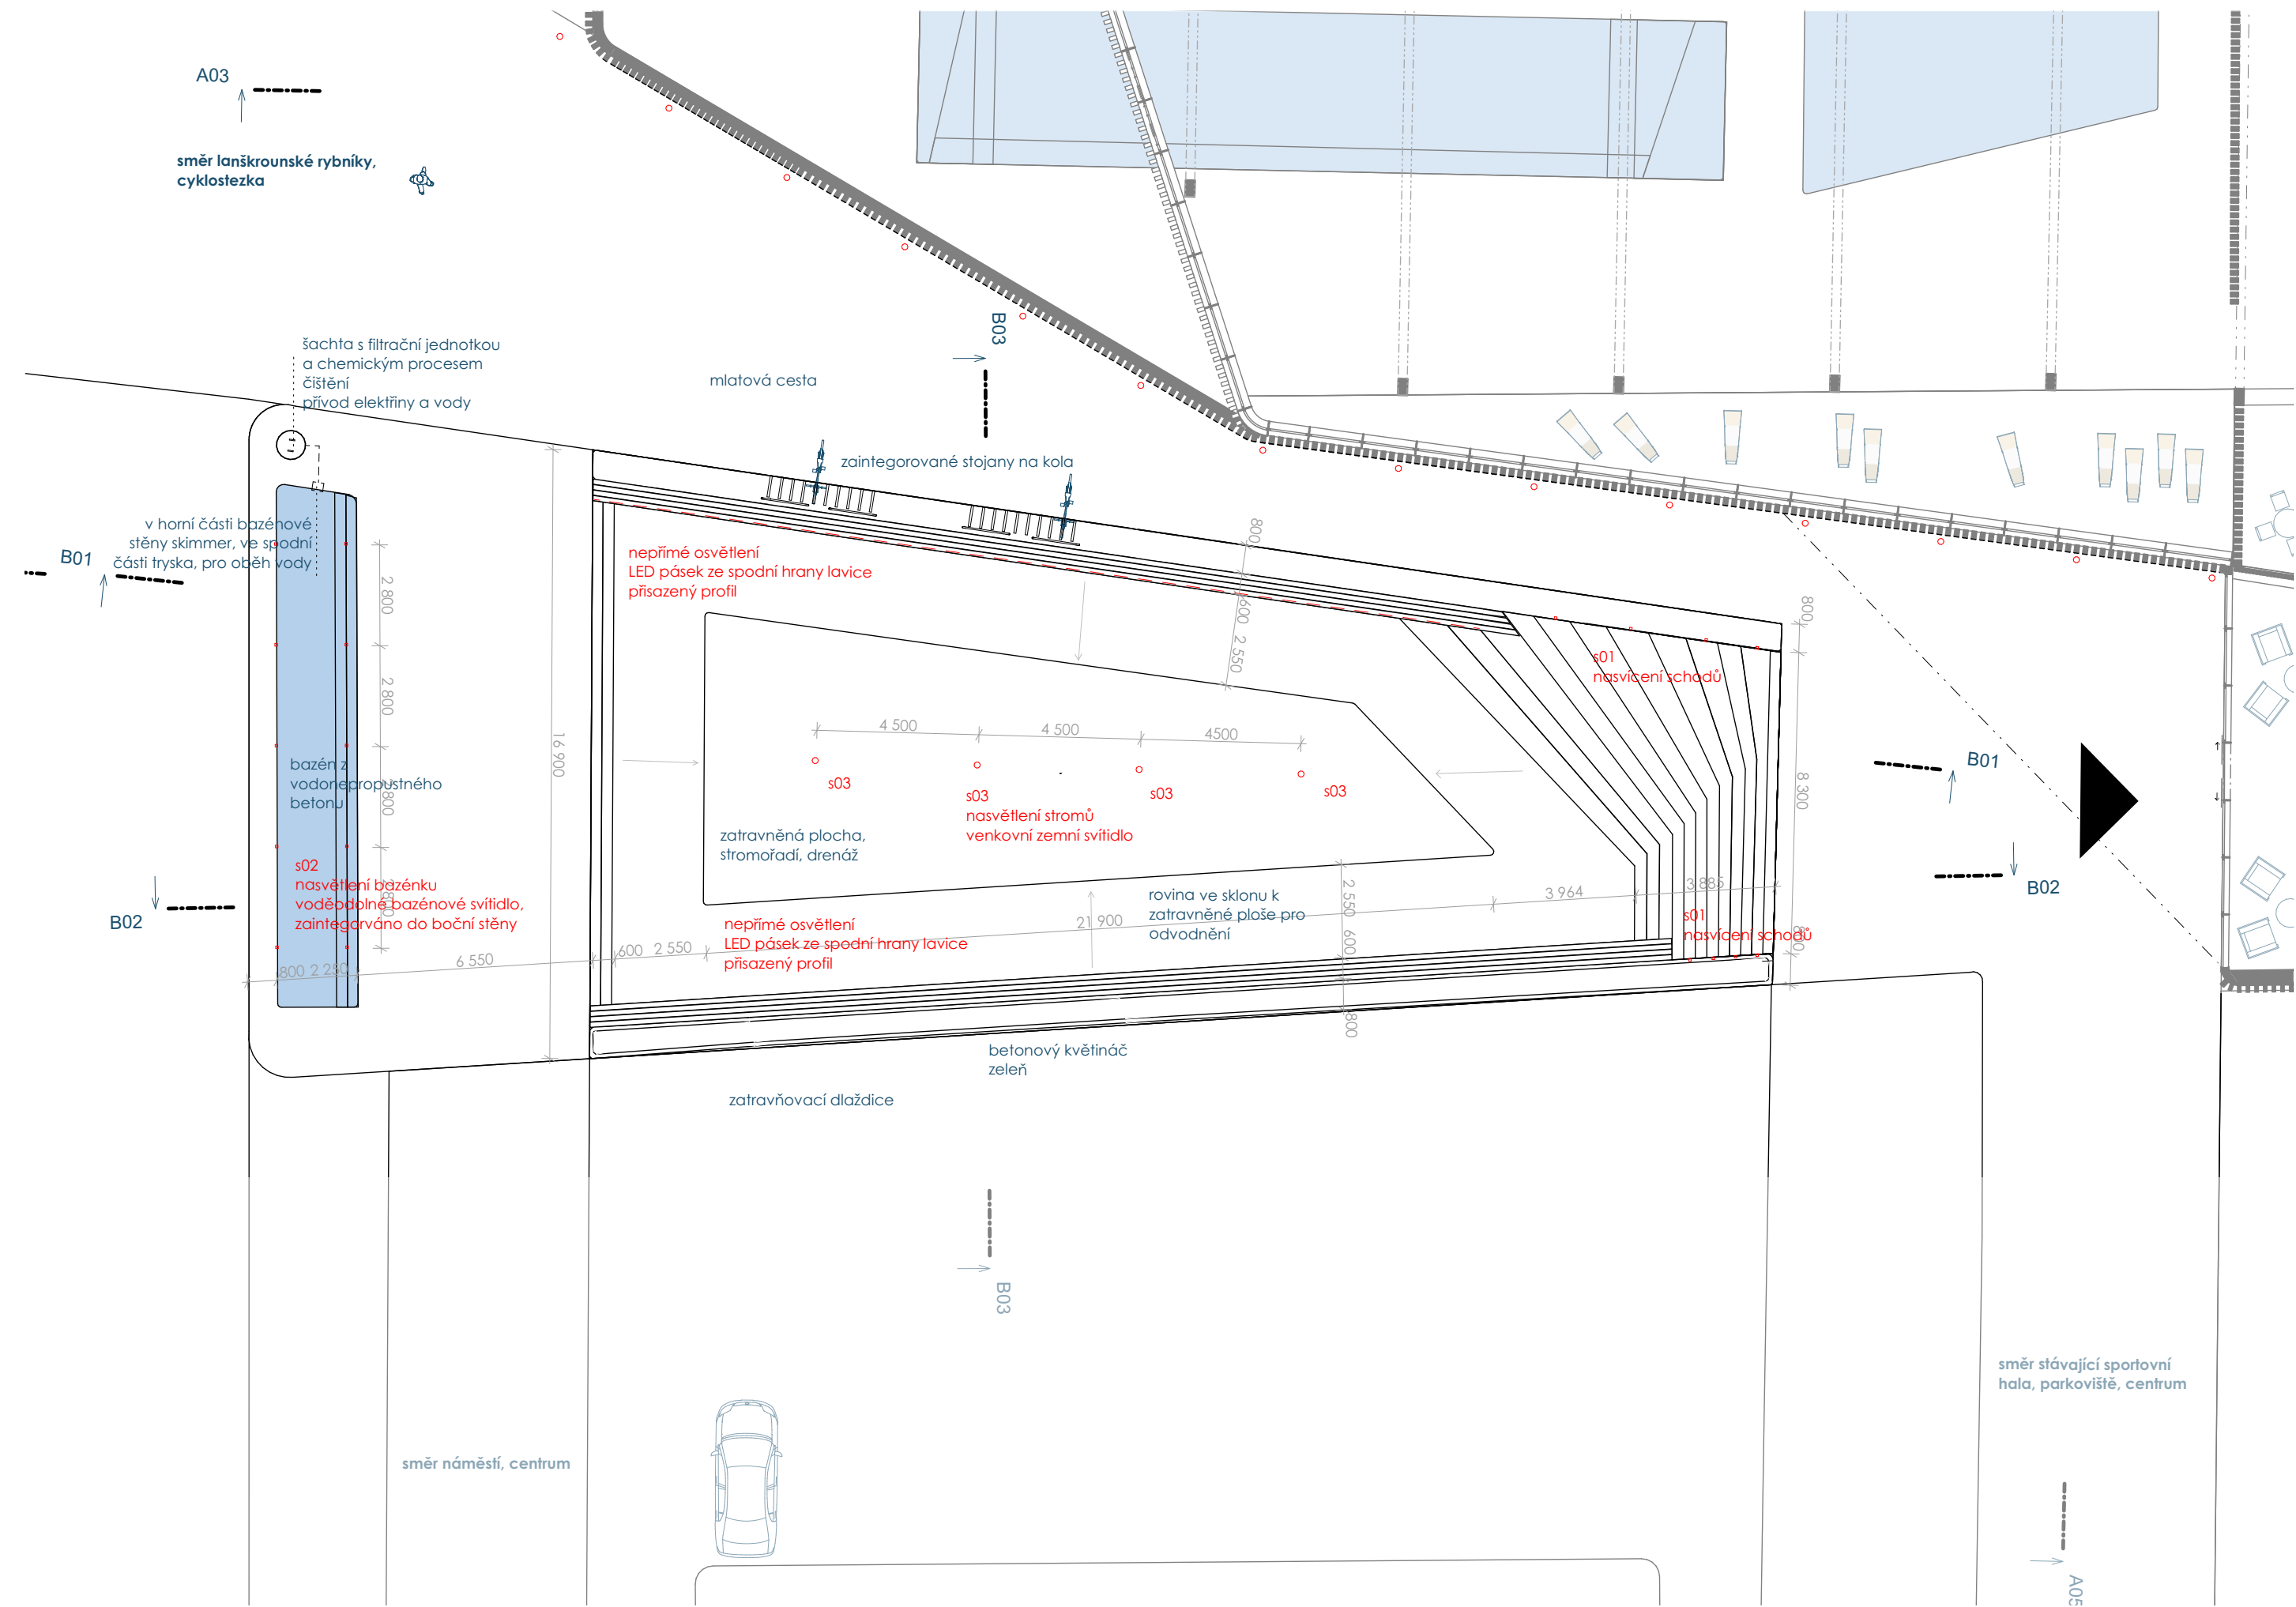






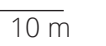

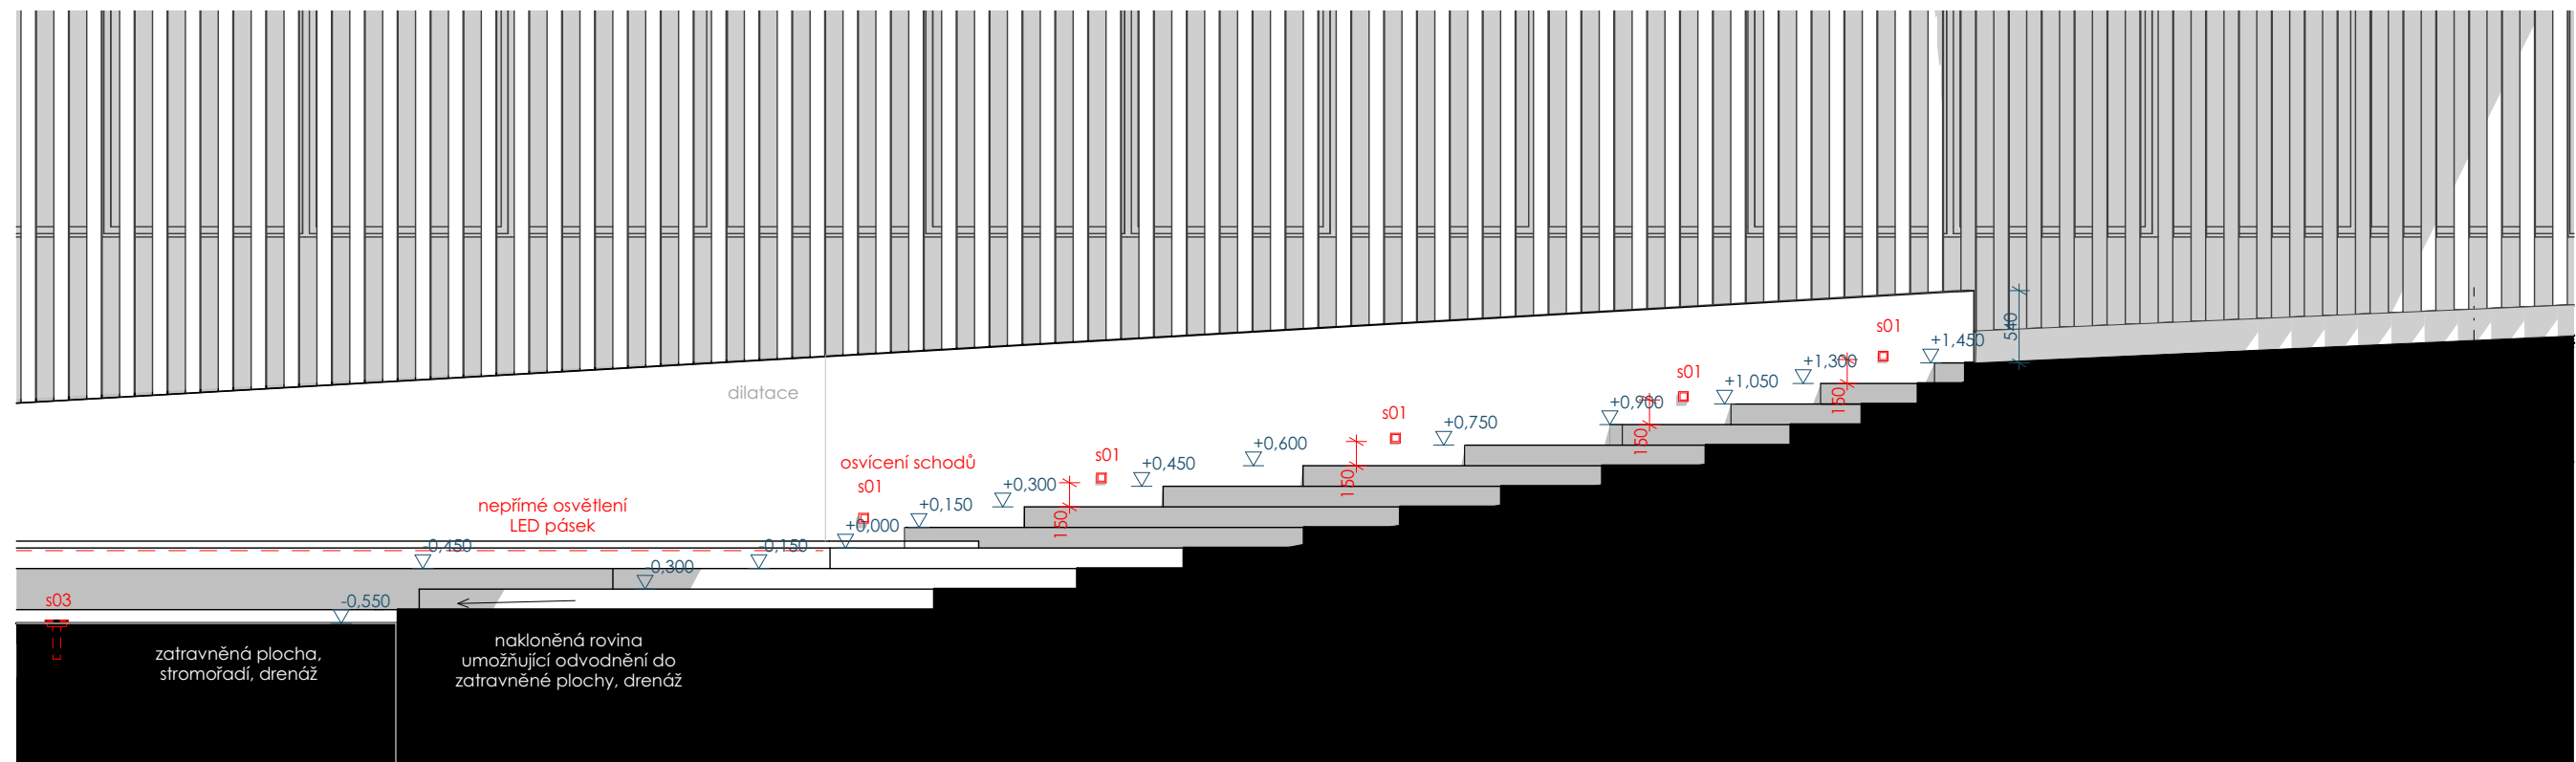

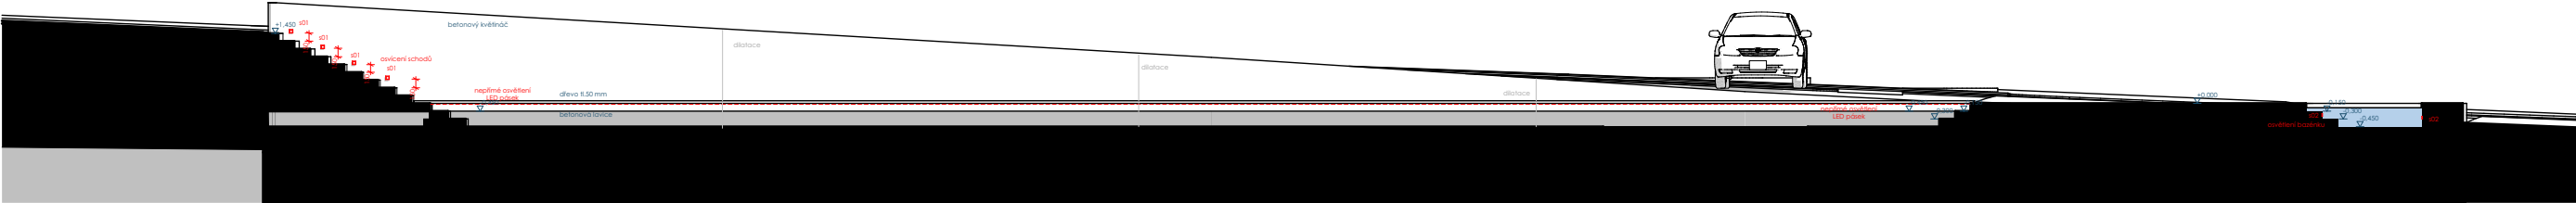

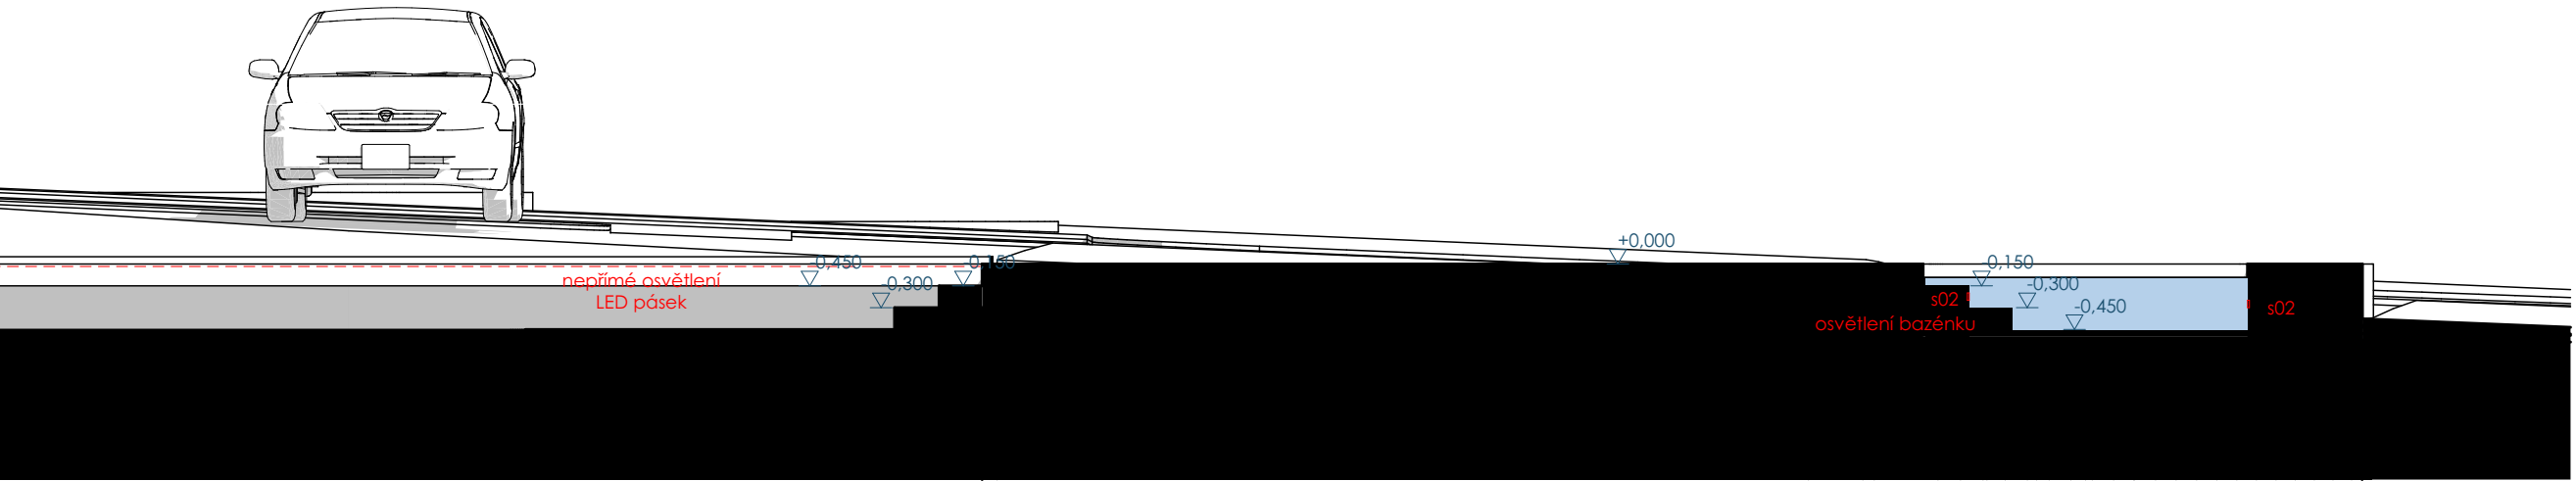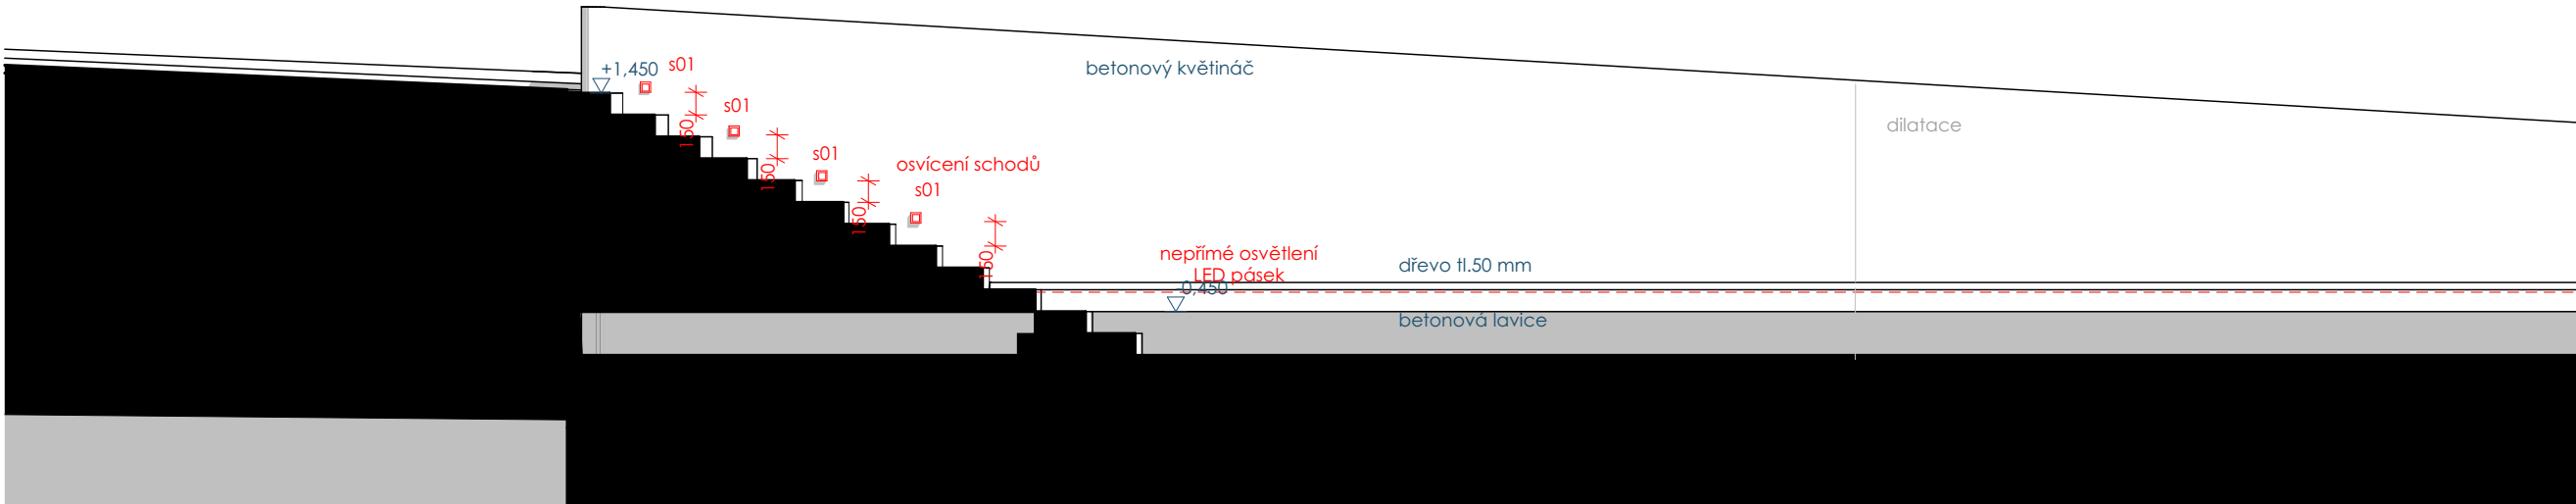

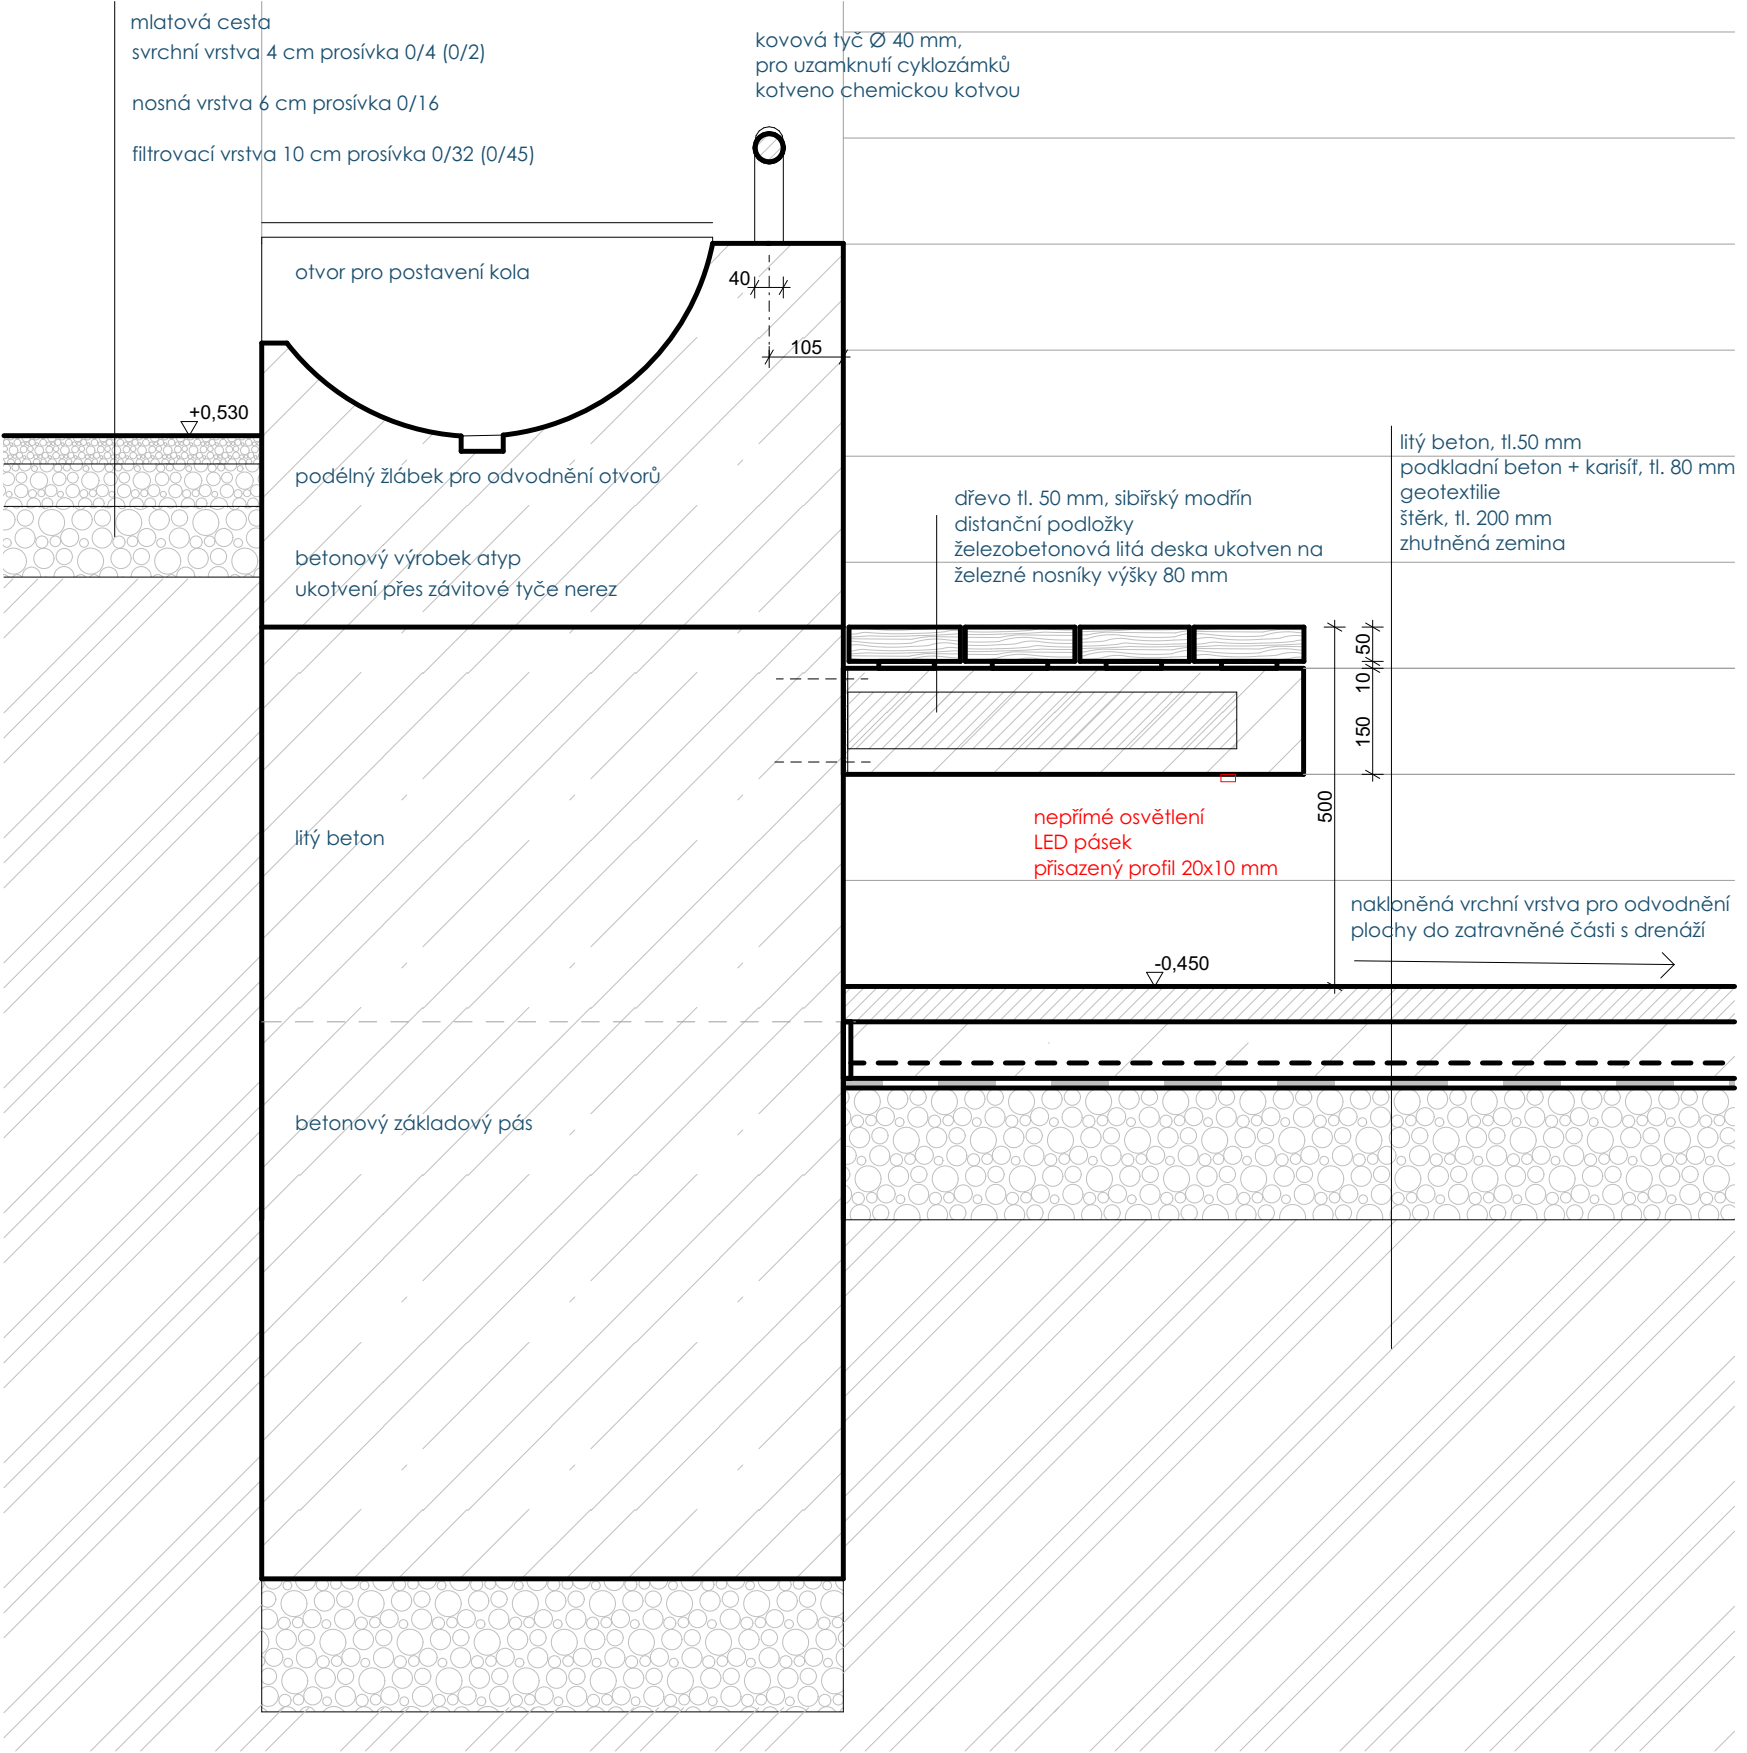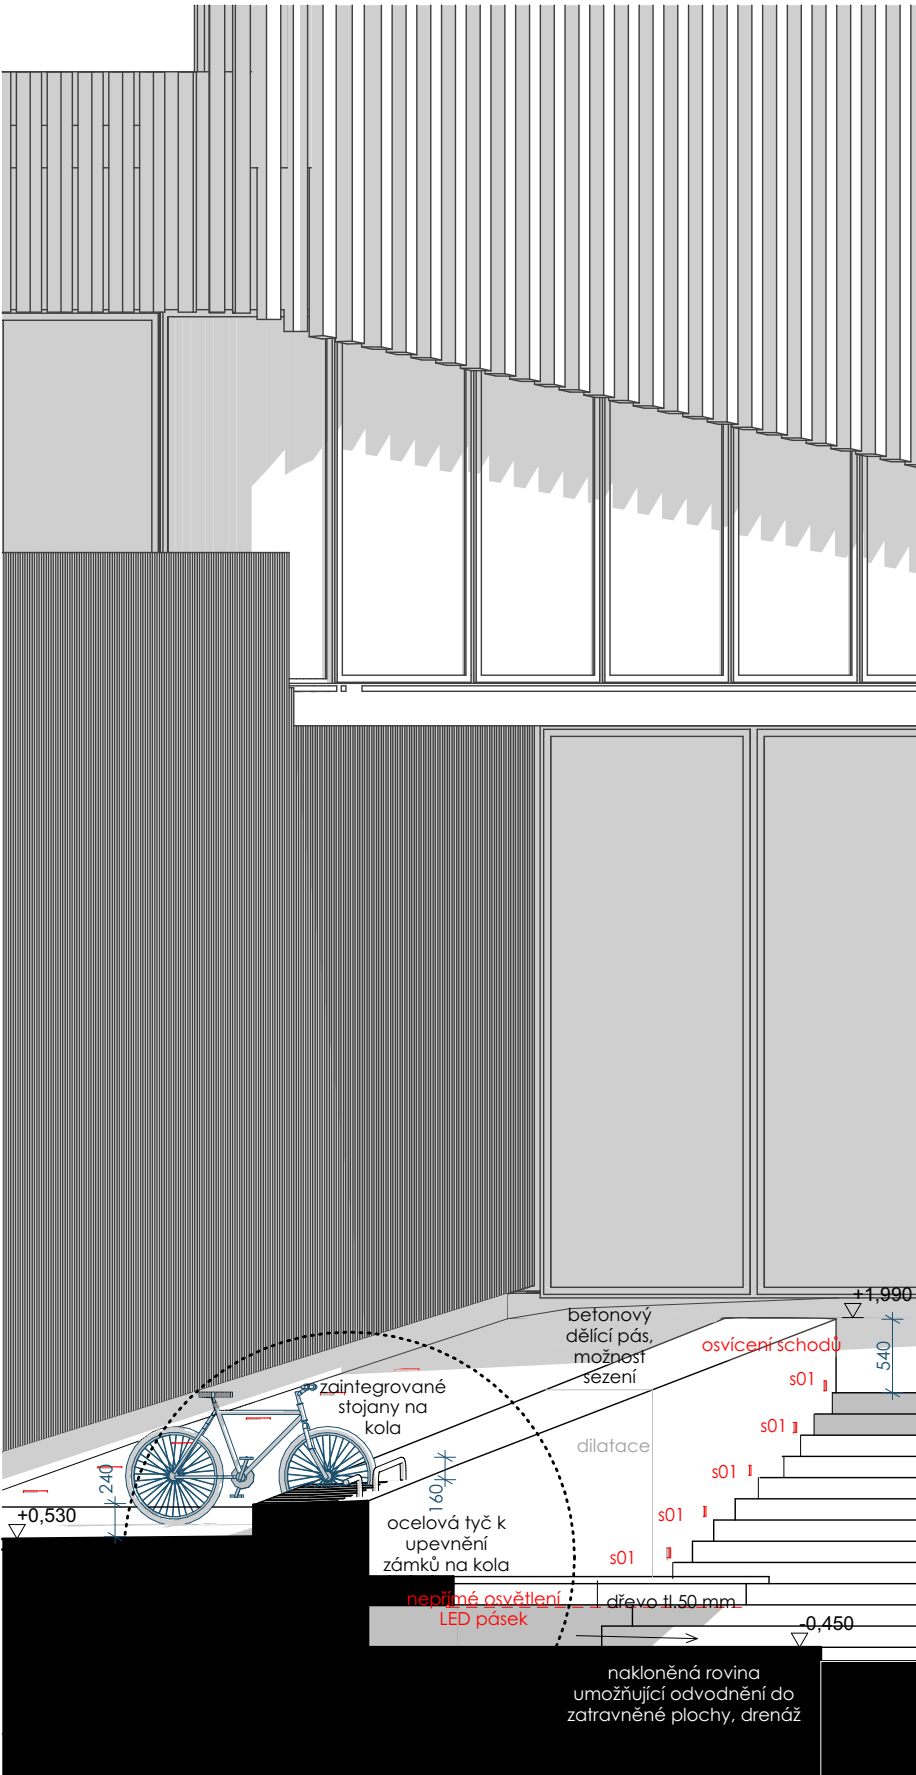

Detail strany se zintegrovanými stojany na cyklistická kola

