

MEZERY A ZBYTKY V PODOLÍ
PODOLÍ / ULICE SINKULOVA
BYTOVÝ DŮM

MARKÉTA KUBEŠOVÁ / ATELIÉR KORDOVSKÝ VRBATA
ATBS / ZS 2020-2021

ÚSTAV NAVRHOVÁNÍ II / FAKULTA ARCHITEKTURY ČVUT
VEDOUCÍ ATELIÉRU / DOC.ING.ARCH. PETR KORDOVSKÝ
ODBORNÝ ASISTENT / ING.ARCH. LADISLAV VRBATA





Budova je umístěna na svažitém pozemku v pražském v Podolí na ulici Sinkulova a v těsné blízkosti se nachází Podolské schody. Toto místo nabízí úžasný panoramatický výhled na Prahu a Vyšehrad. Při navrhování stavby jsem chtěla lidem poskytnout příjemné, bezpečné a hezké místo pro bydlení. Původní koncept budovy, vyplýval z řešení hmotového uspořádání, na základě lehkosti, kterou symbolizuje první a čtvrté nadzemní podlaží, které jsou převážně prosklené a průhledné. Oproti tomu, podlaží suterénu symbolizuje pevnou a těžkou část, která je z betonu. Budova se skládá z 10 bytů. První, druhé a třetí nadzemní podlaží obsahuje dvakrát luxusní 4+kk a 2+kk. Čtvrté nadzemní podlaží pojímá největší byt 5+kk, kde se nachází 3 ložnice, velký obytný prostor, sauna, vířivka a 3 venkovní terasy. V suterénu se nachází komerční prostor spolu s technickou místností, sklepy náležící každému bytu a společnou kolárnou. V podzemním podlaží se nachází parkoviště, které pojme 13 aut. Vstup i vjezd do budovy se nachází z části čelní fasády, která je souběžná se směrem hlavní cesty a zároveň je orientovaná na jih.



Situace 1:1000

0 50m



Sinkulova


Podolské schody

Sinkulova

Na Dolinách

Situace 1:200


0 15m

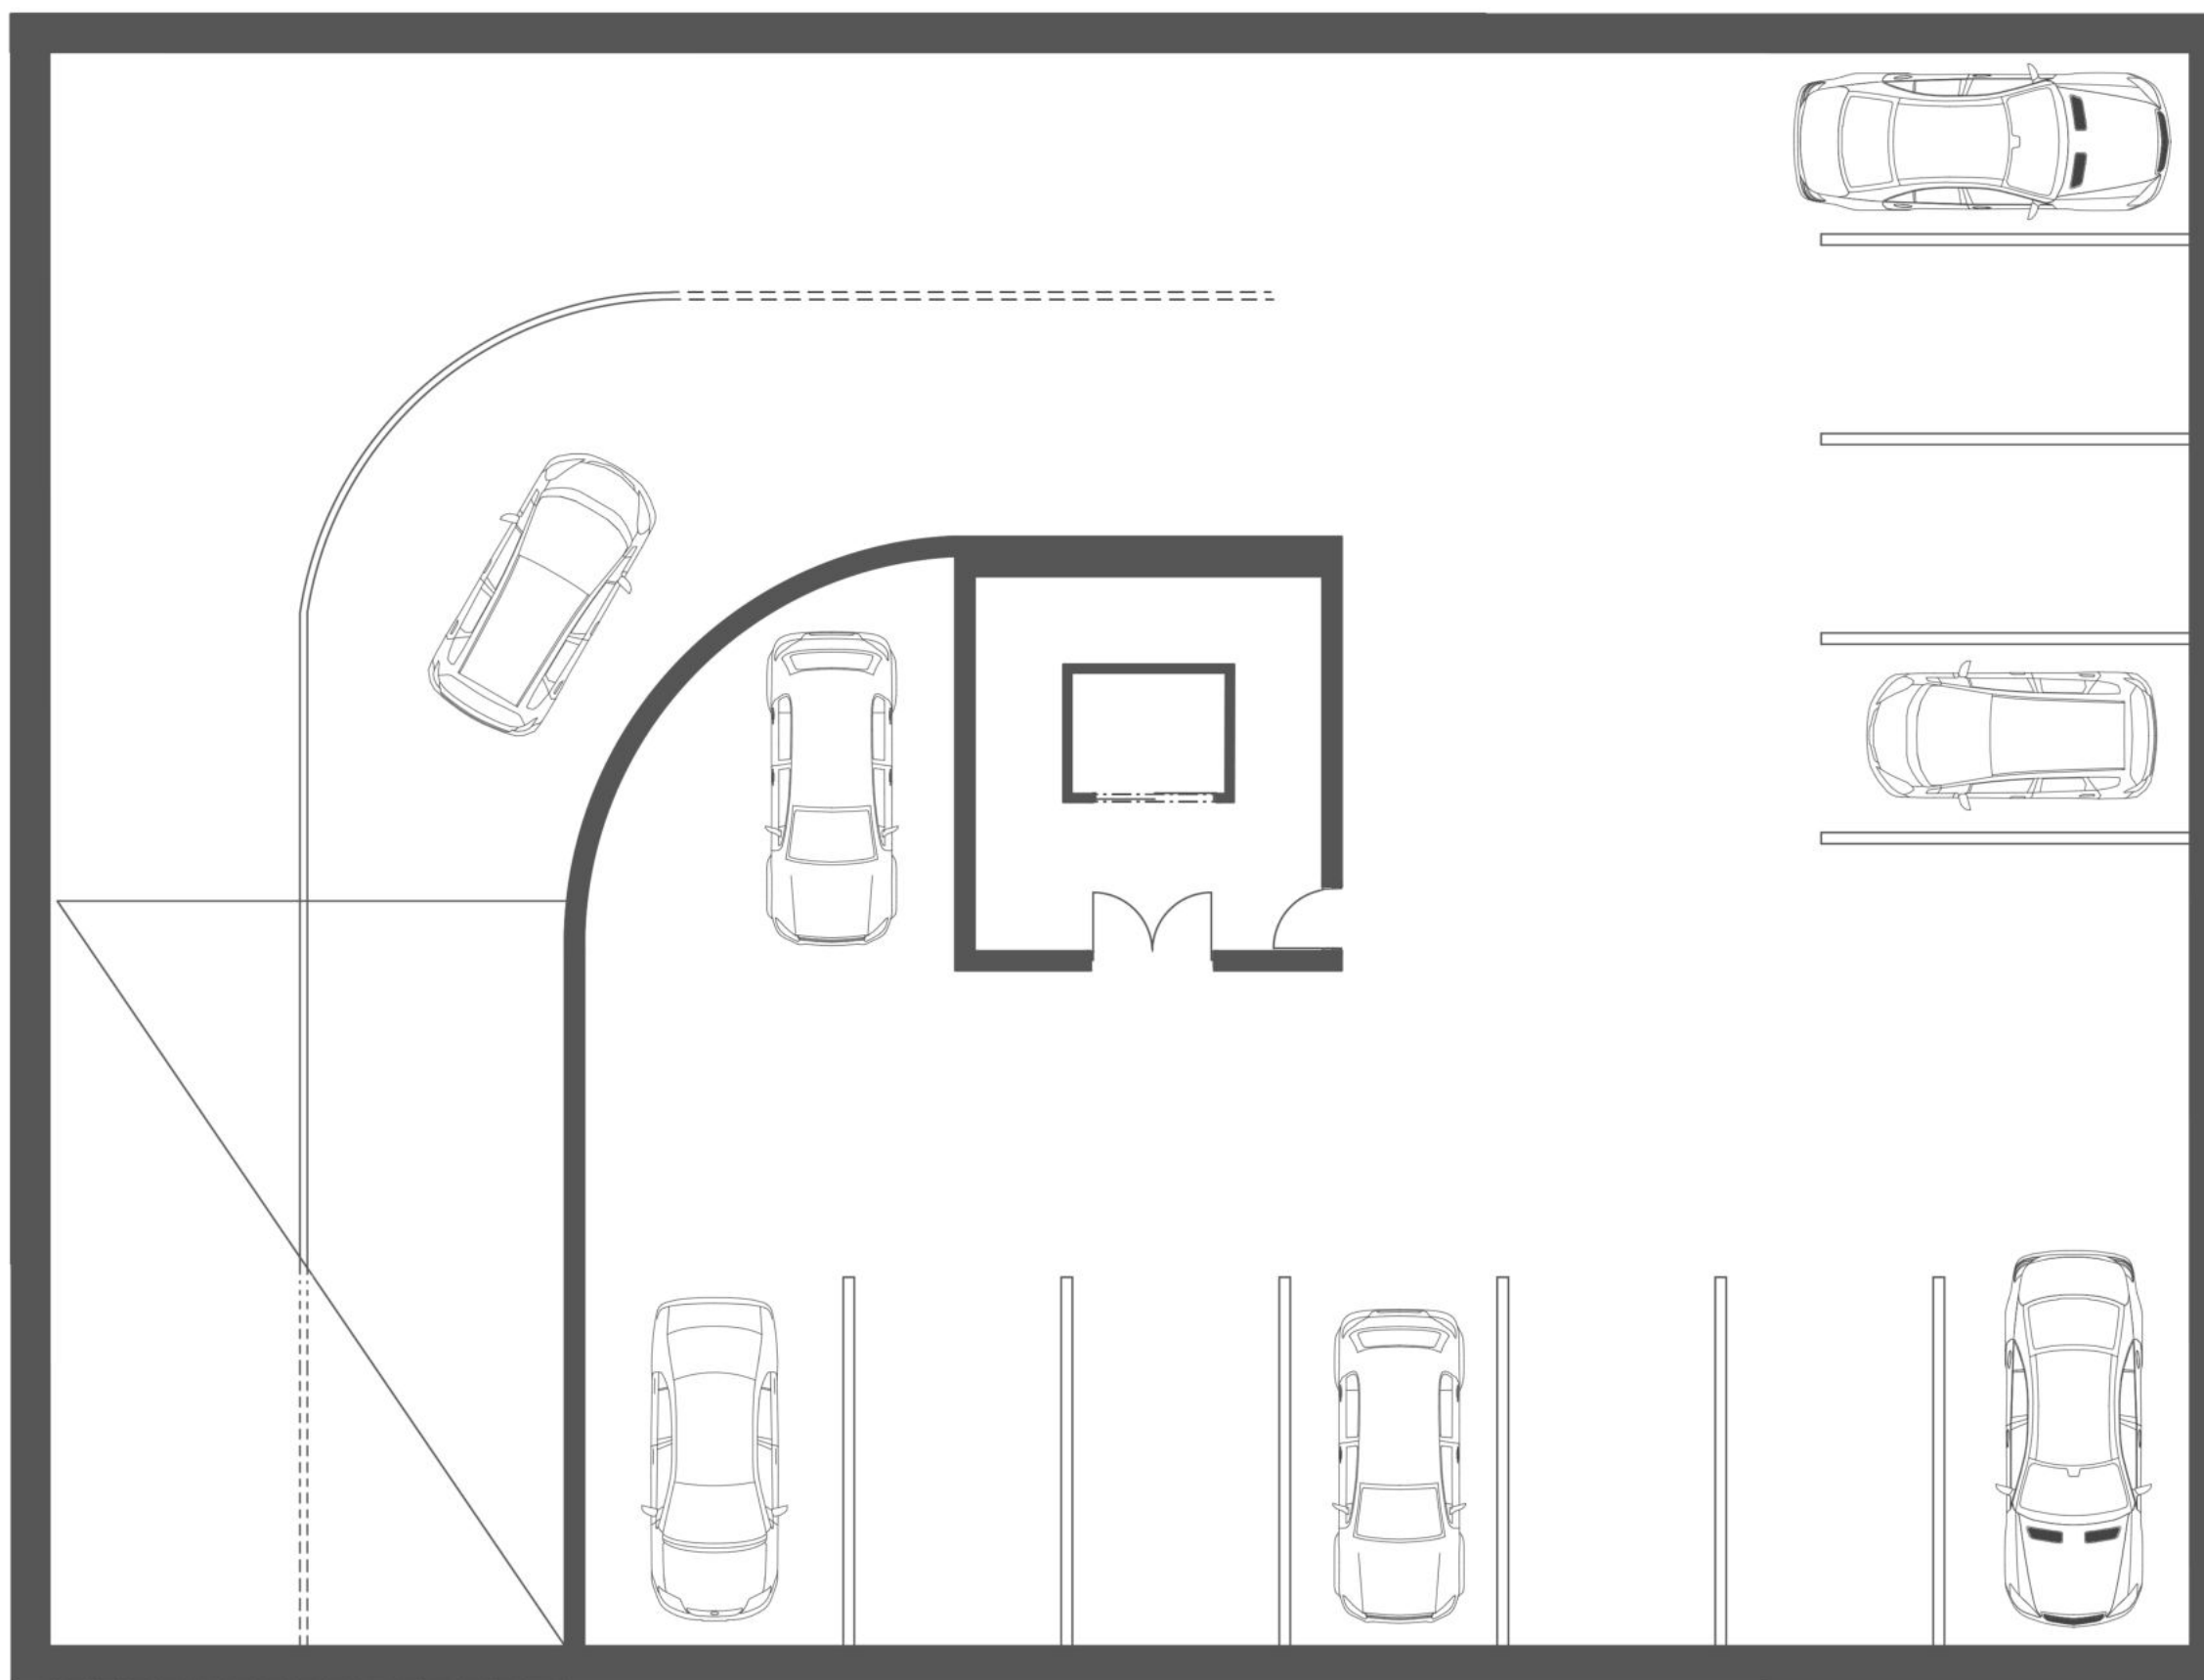



Půdorys garáže




Půdorys suterénu

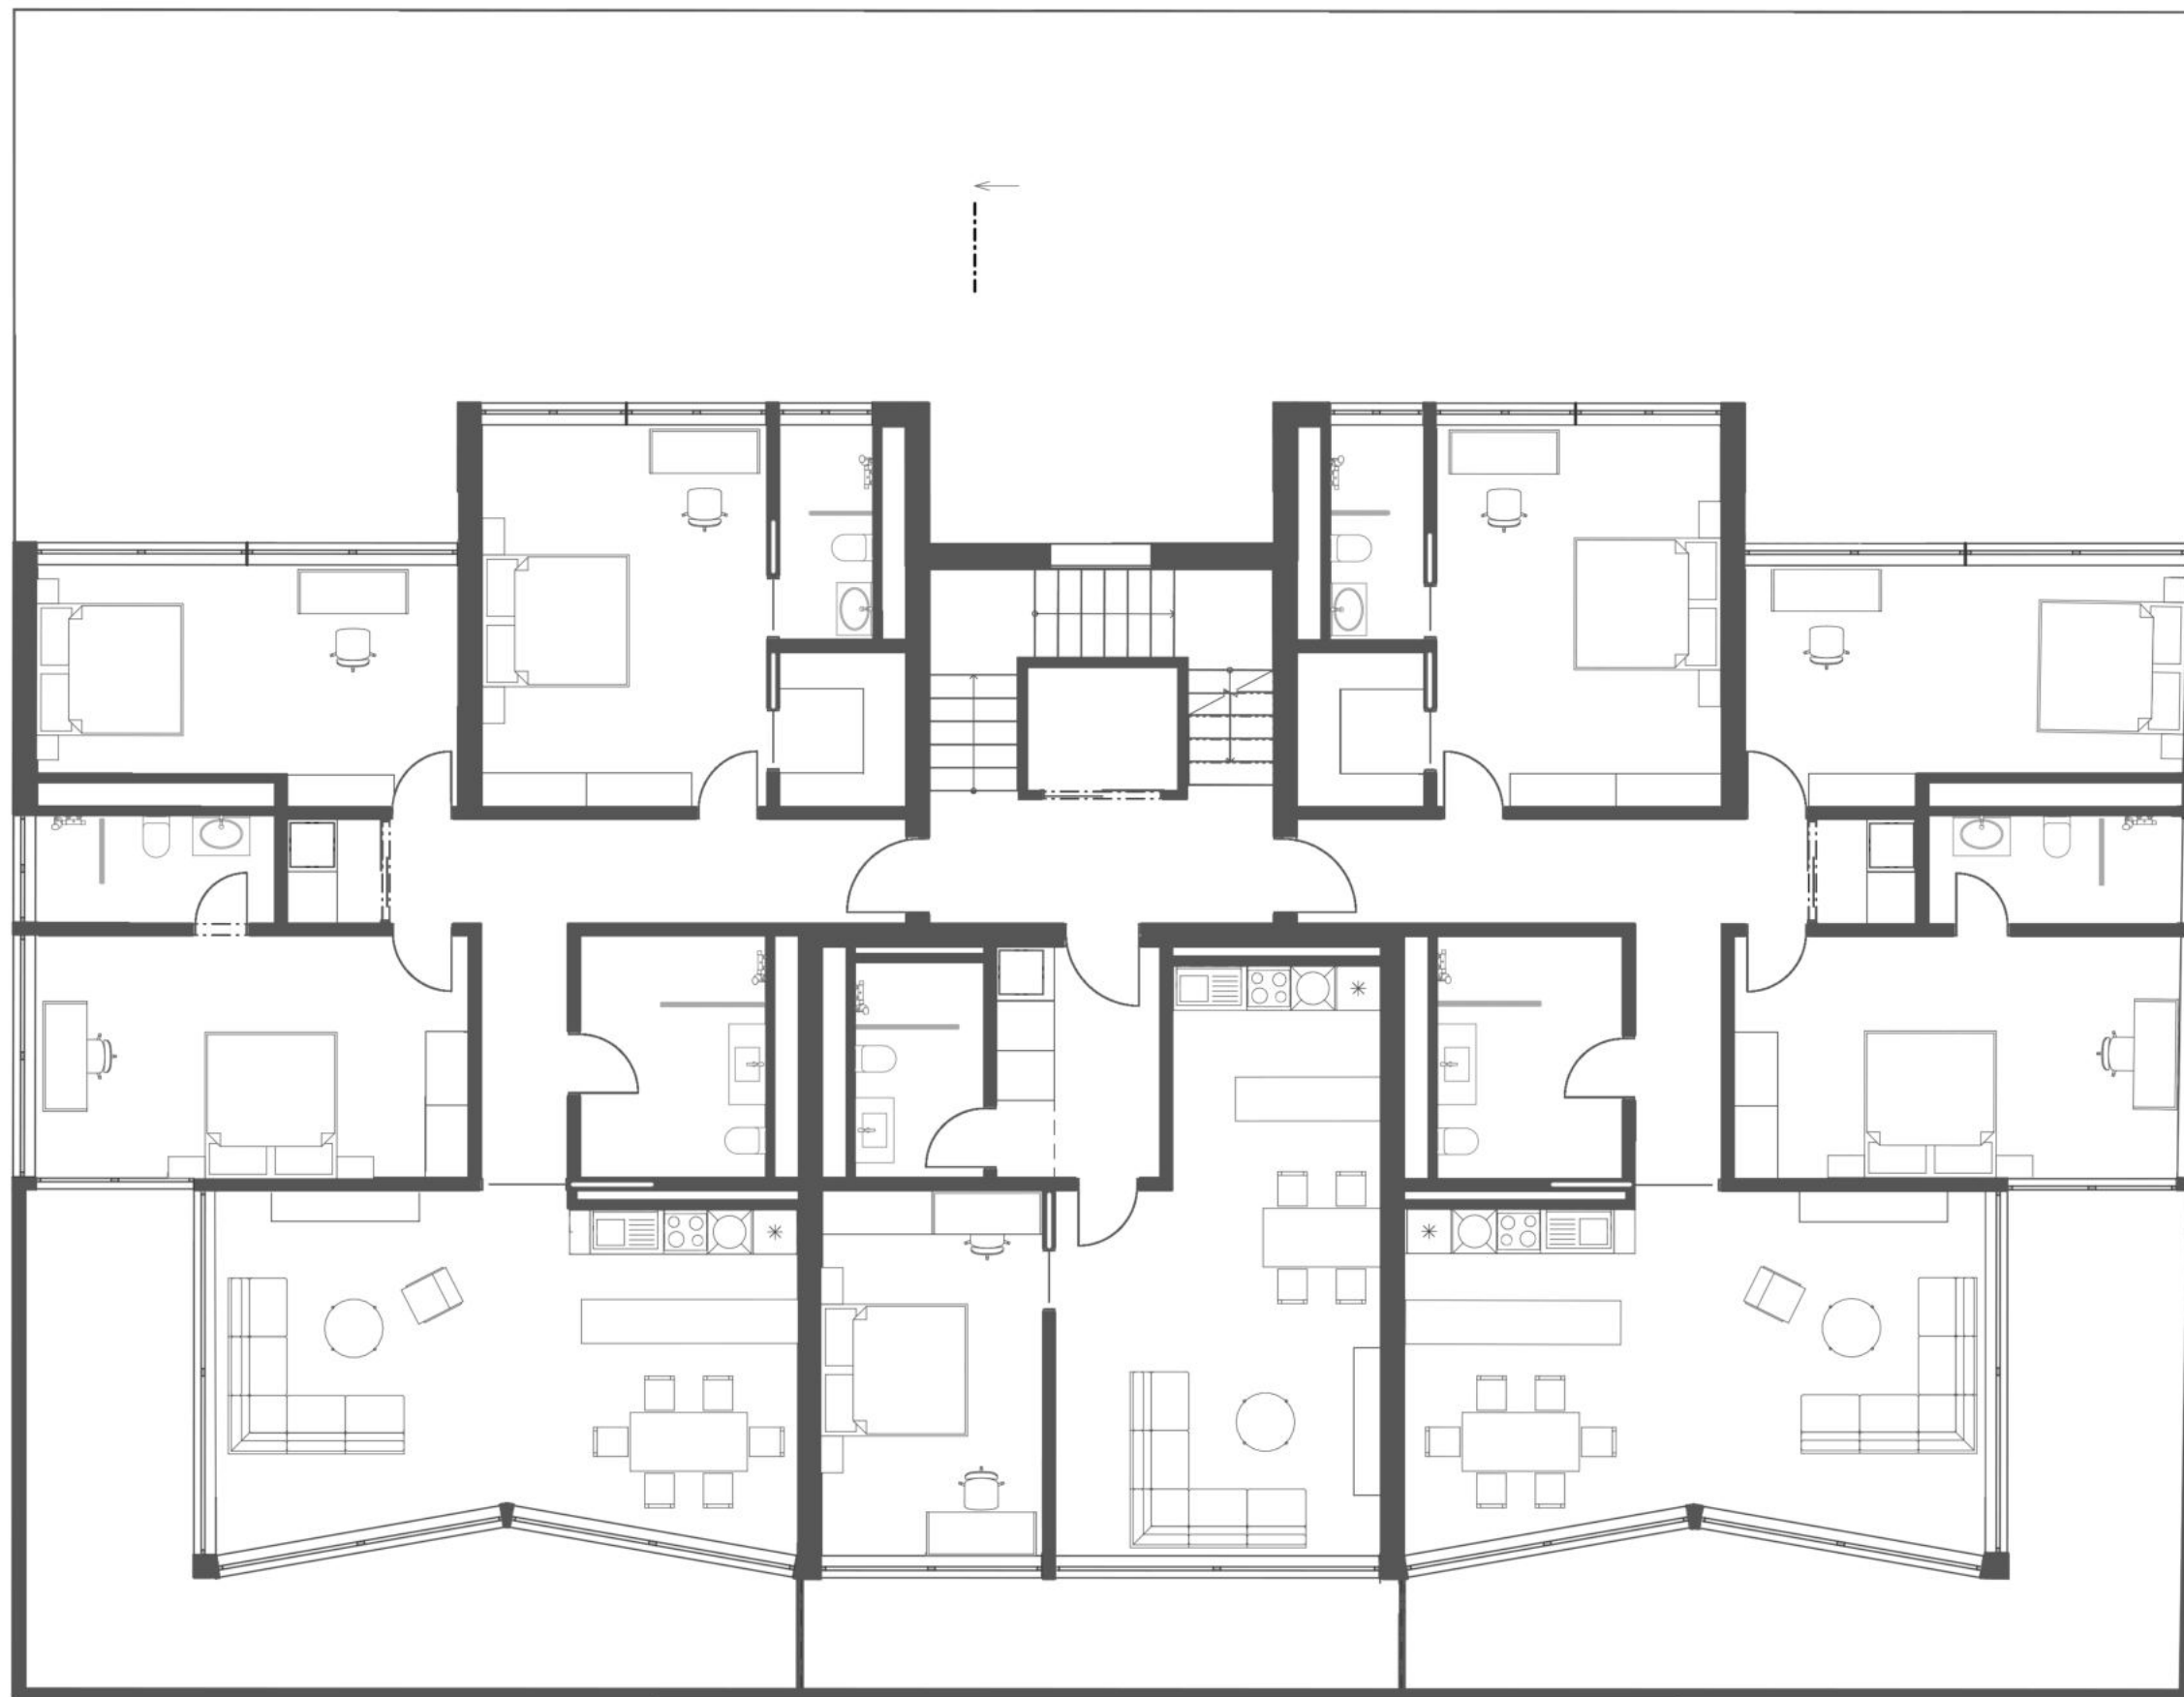

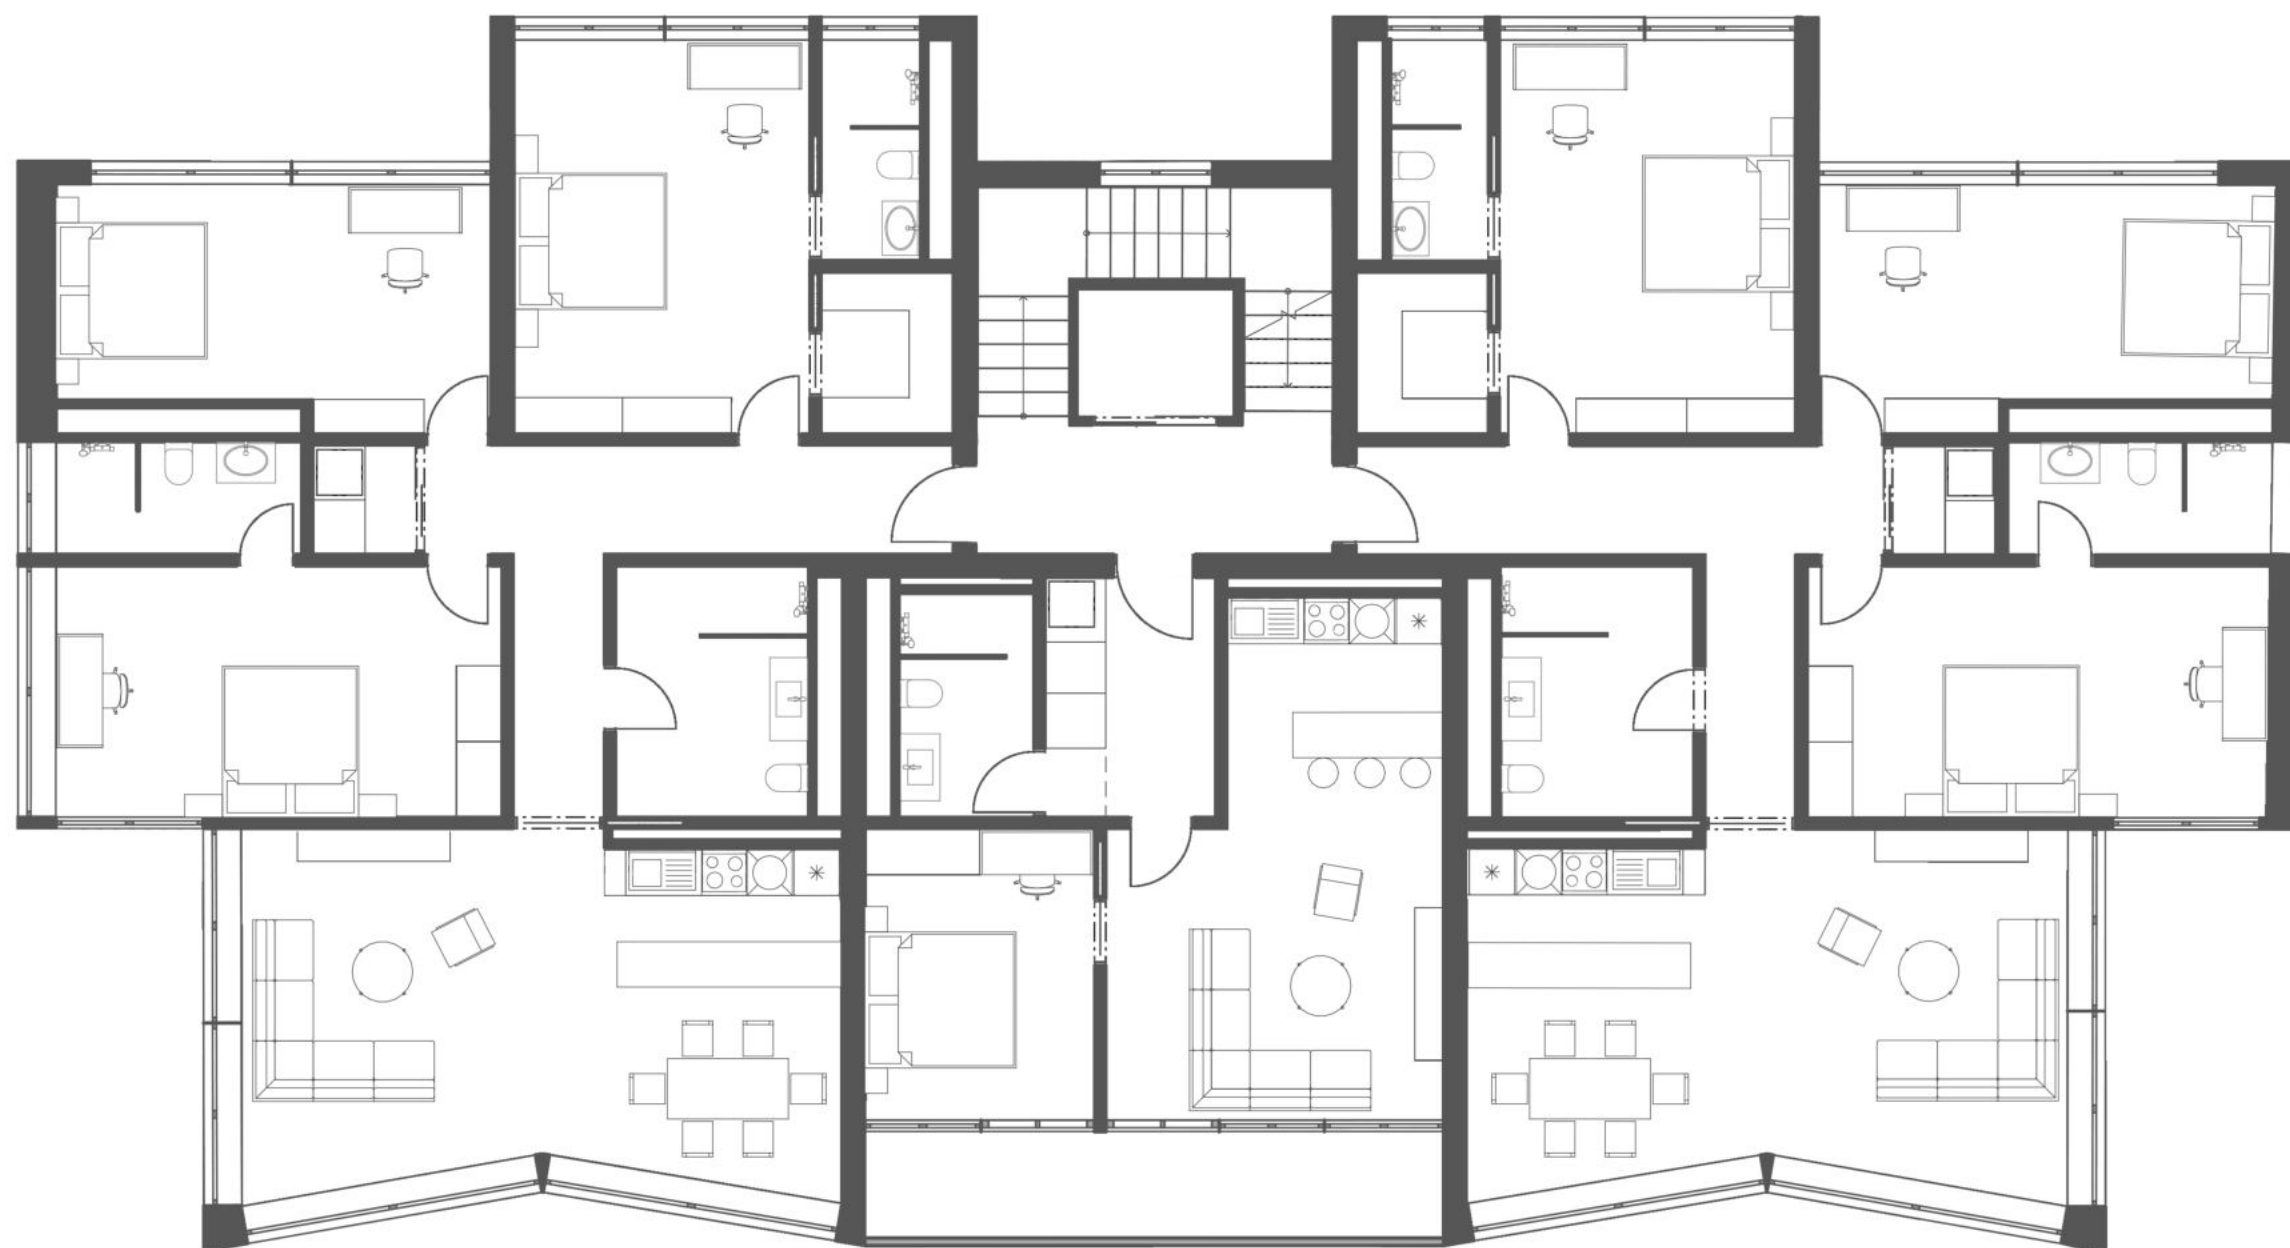

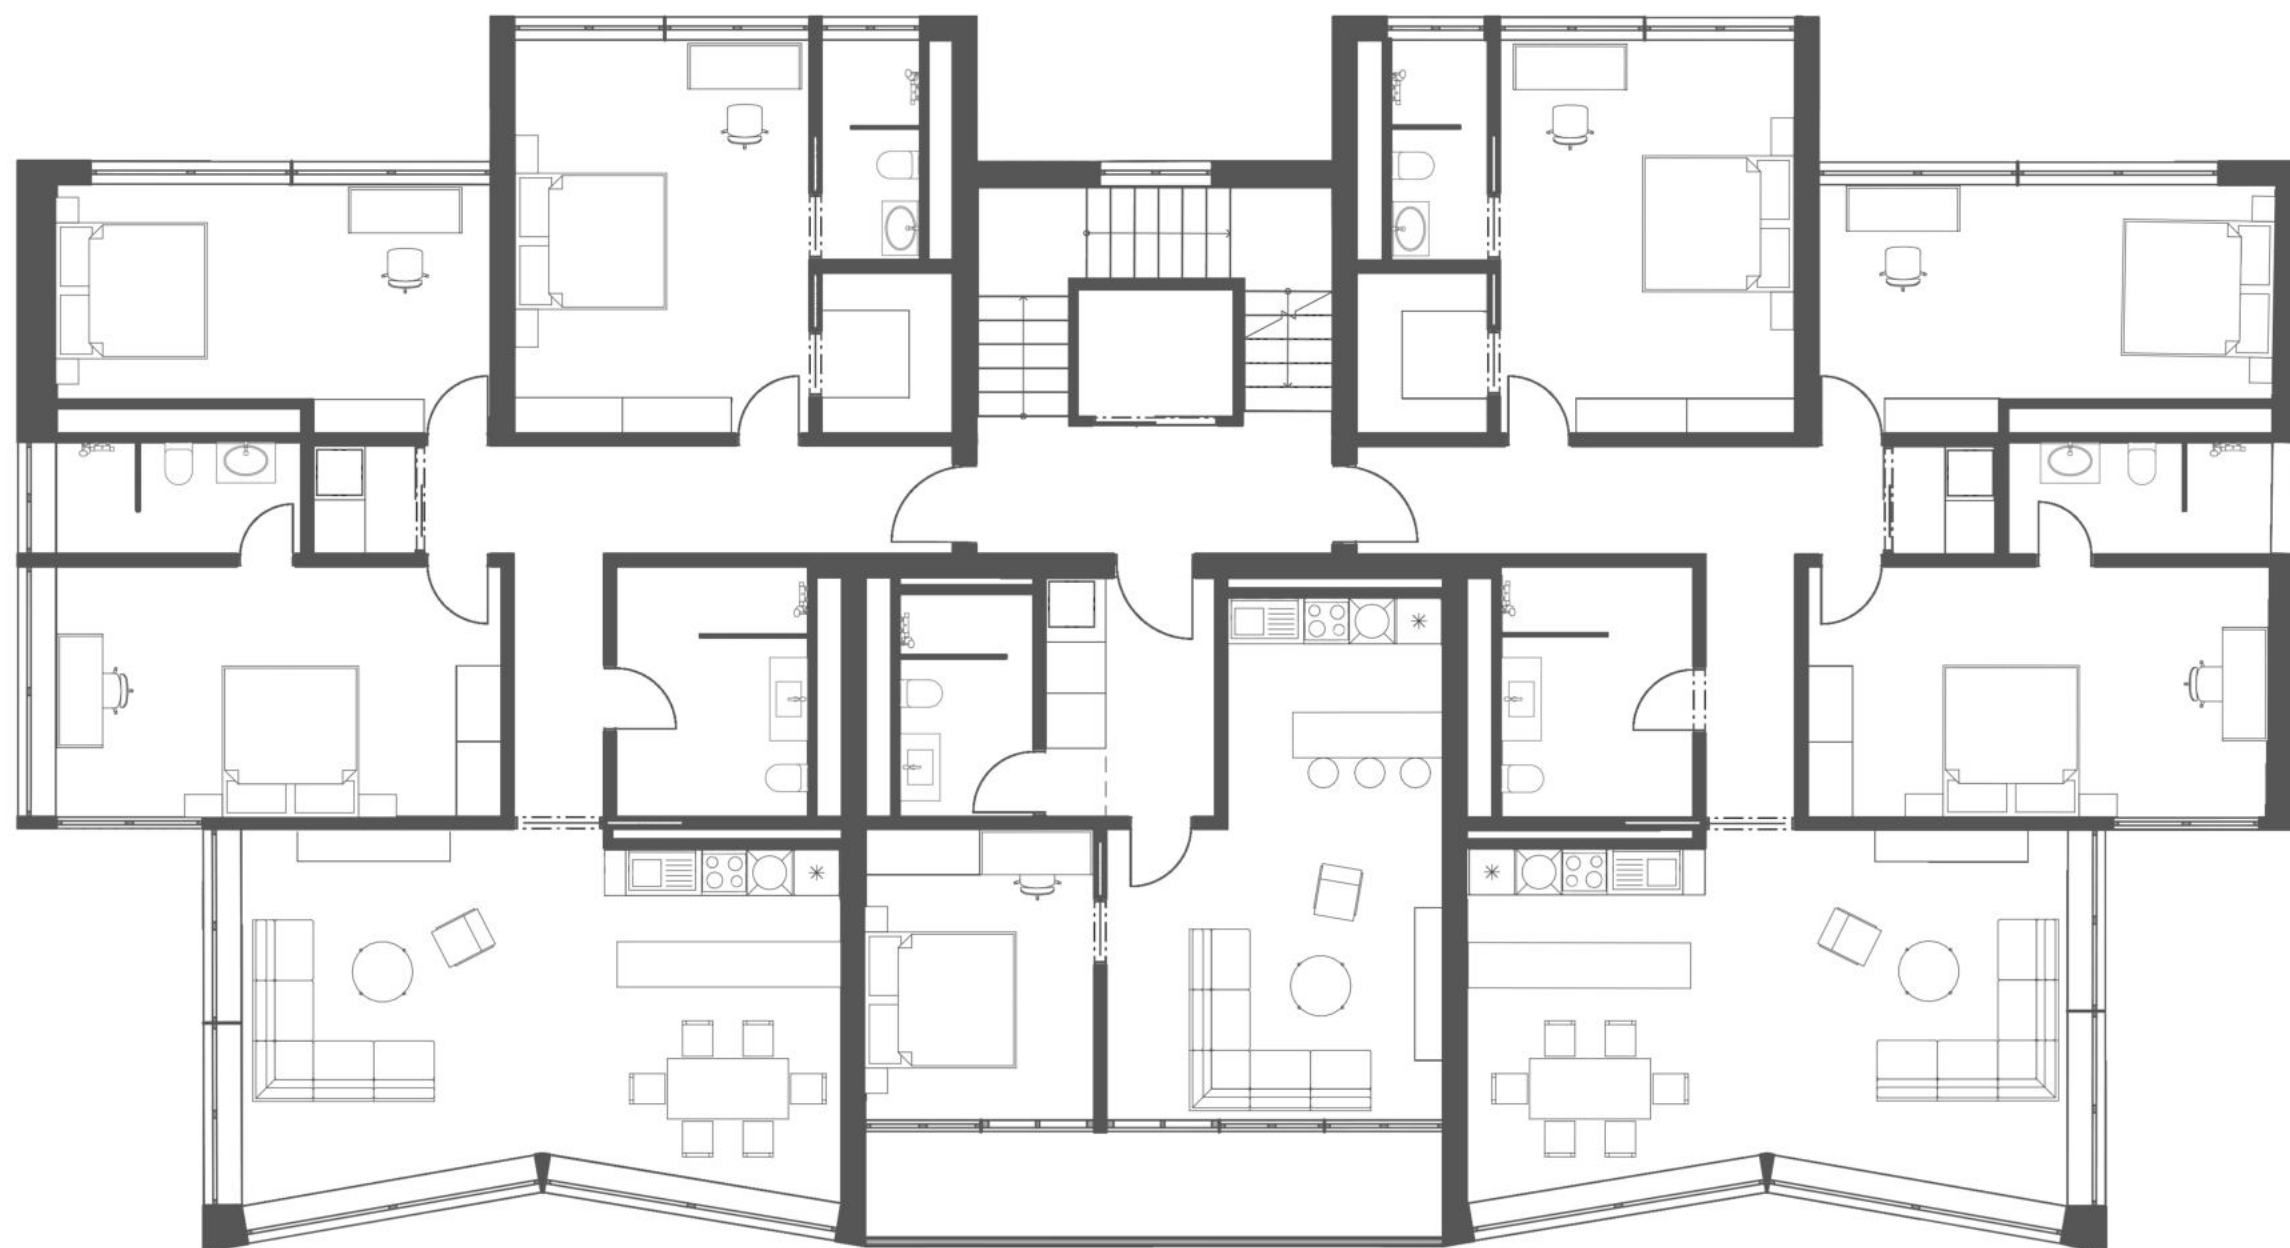


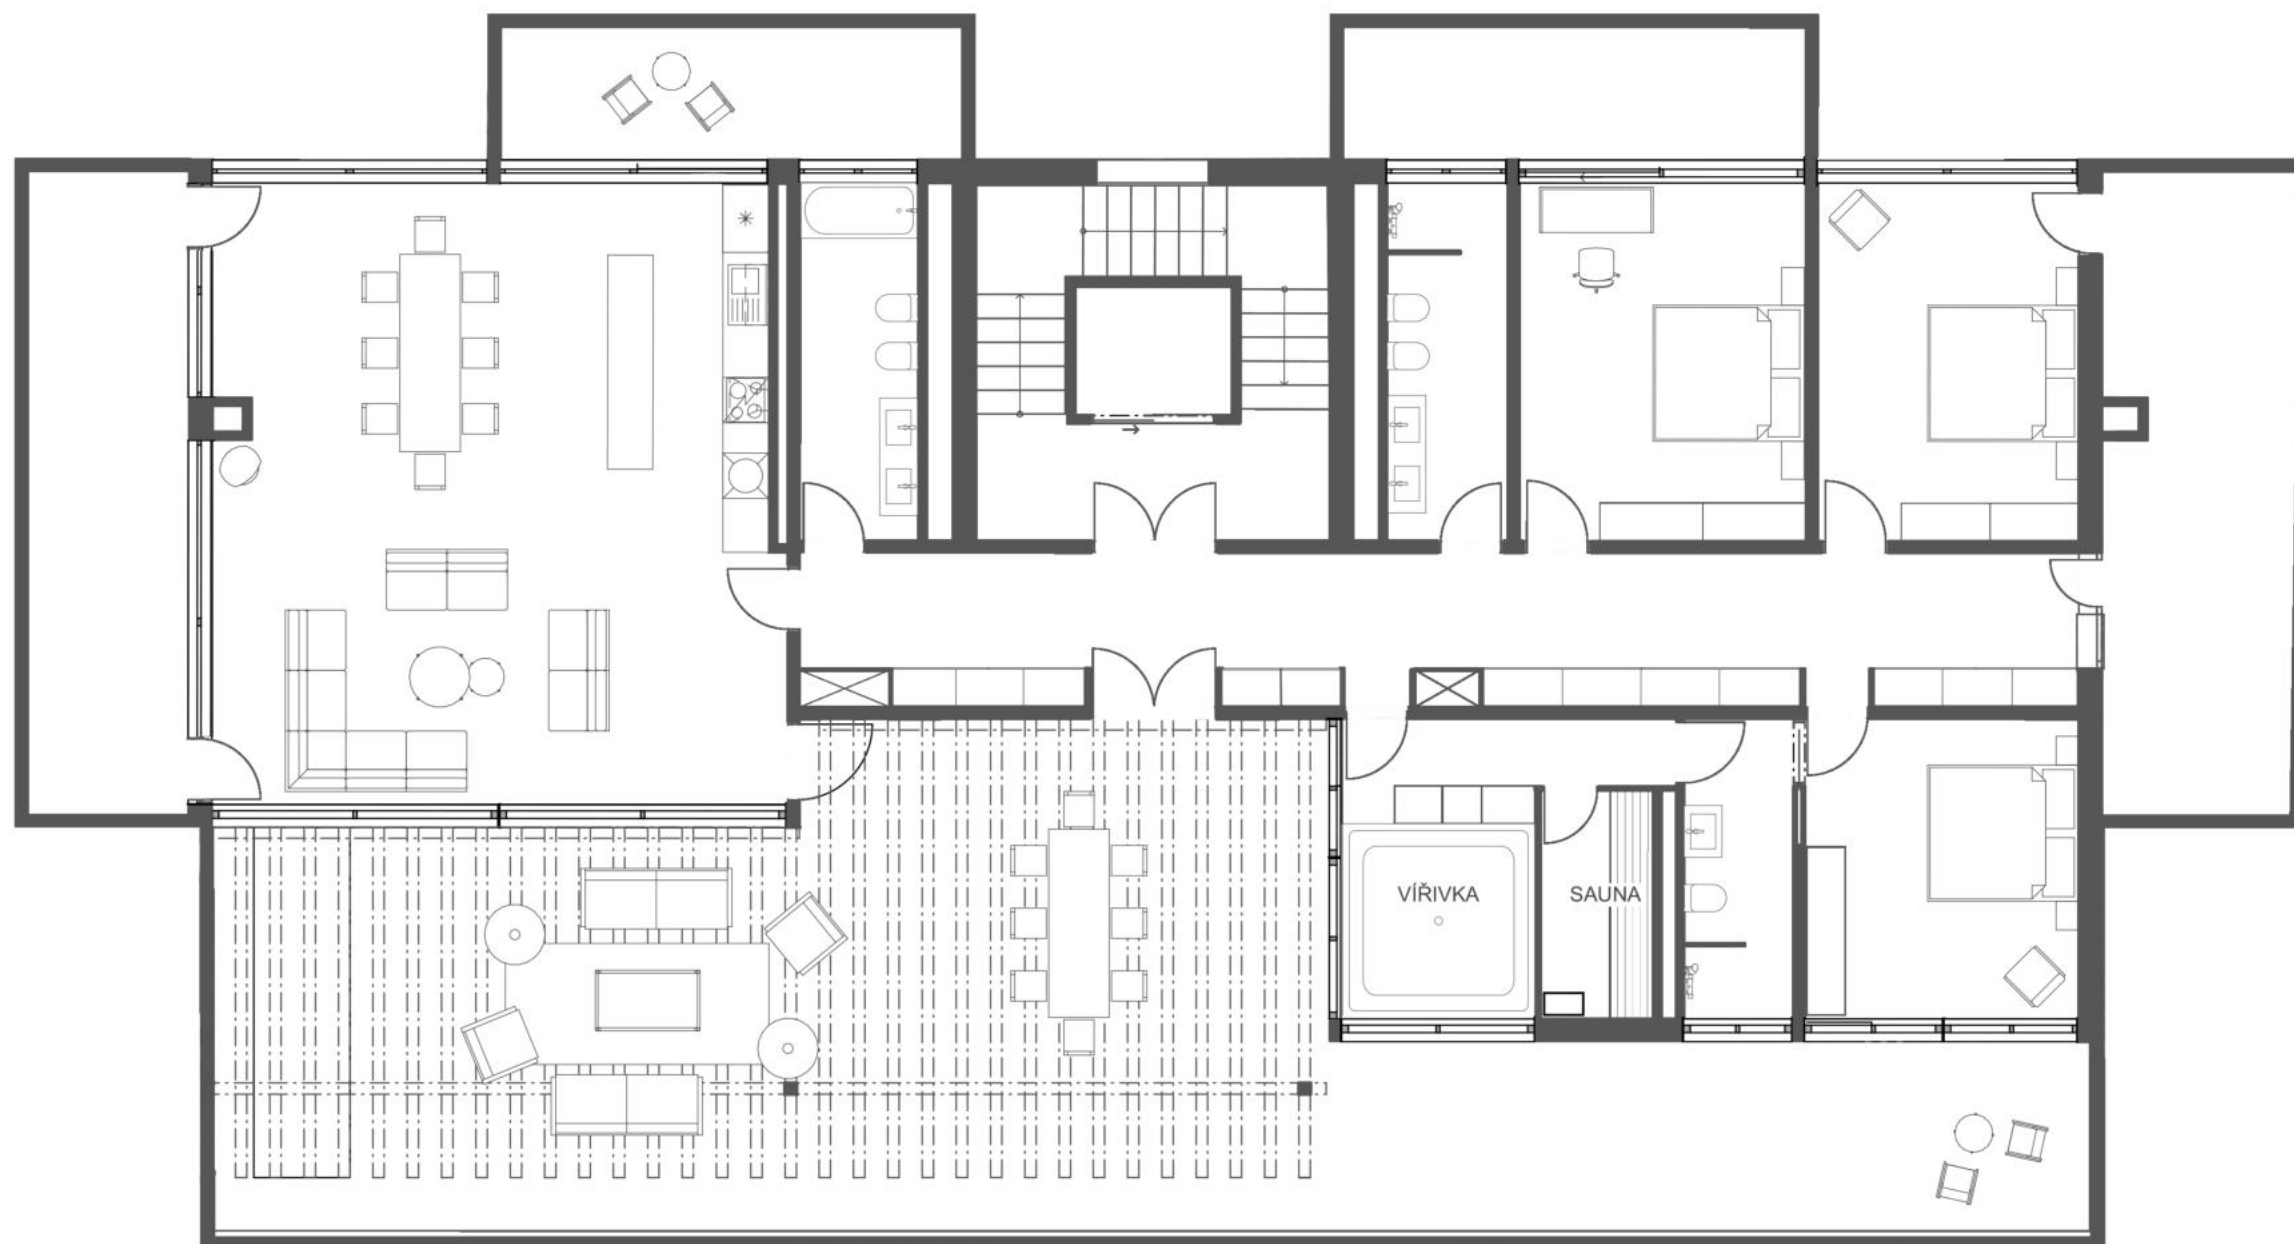



Řez příčný

0 5m

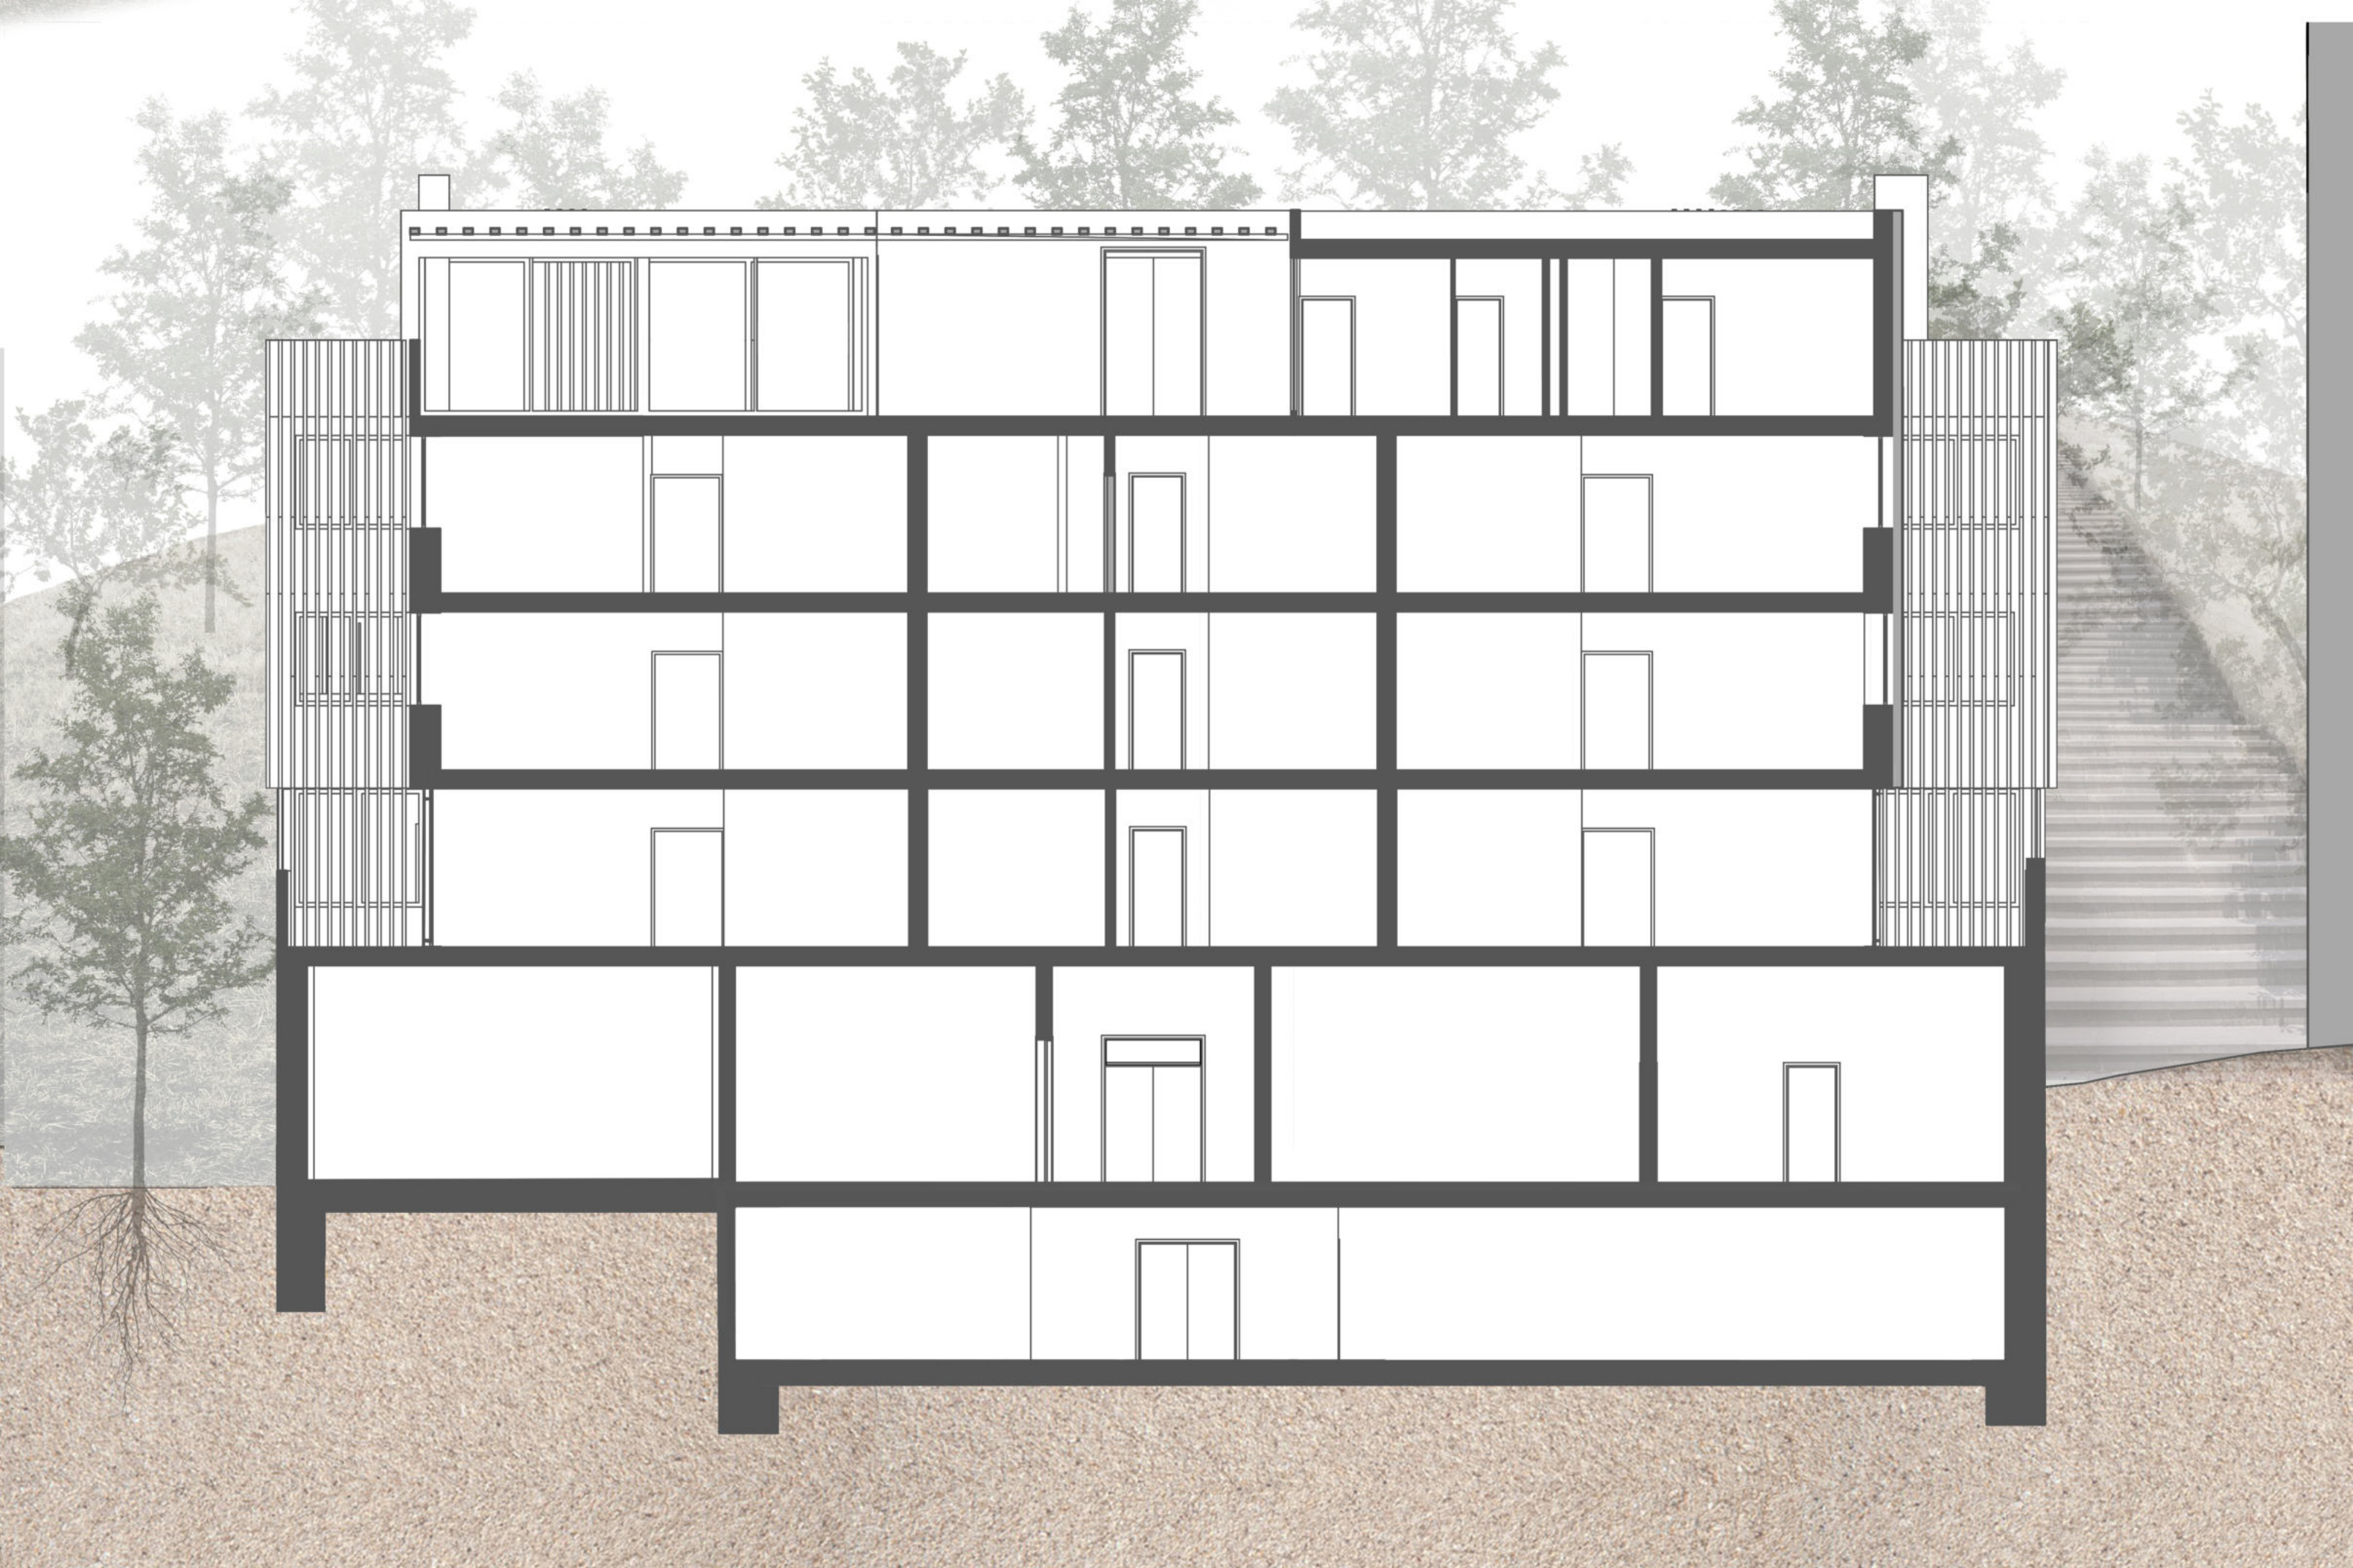

Řez podélný

0 5m



Pohled jižní



Pohled severní



Pohled východní



vizualizace




vizualizace



vizualizace



vizualizace

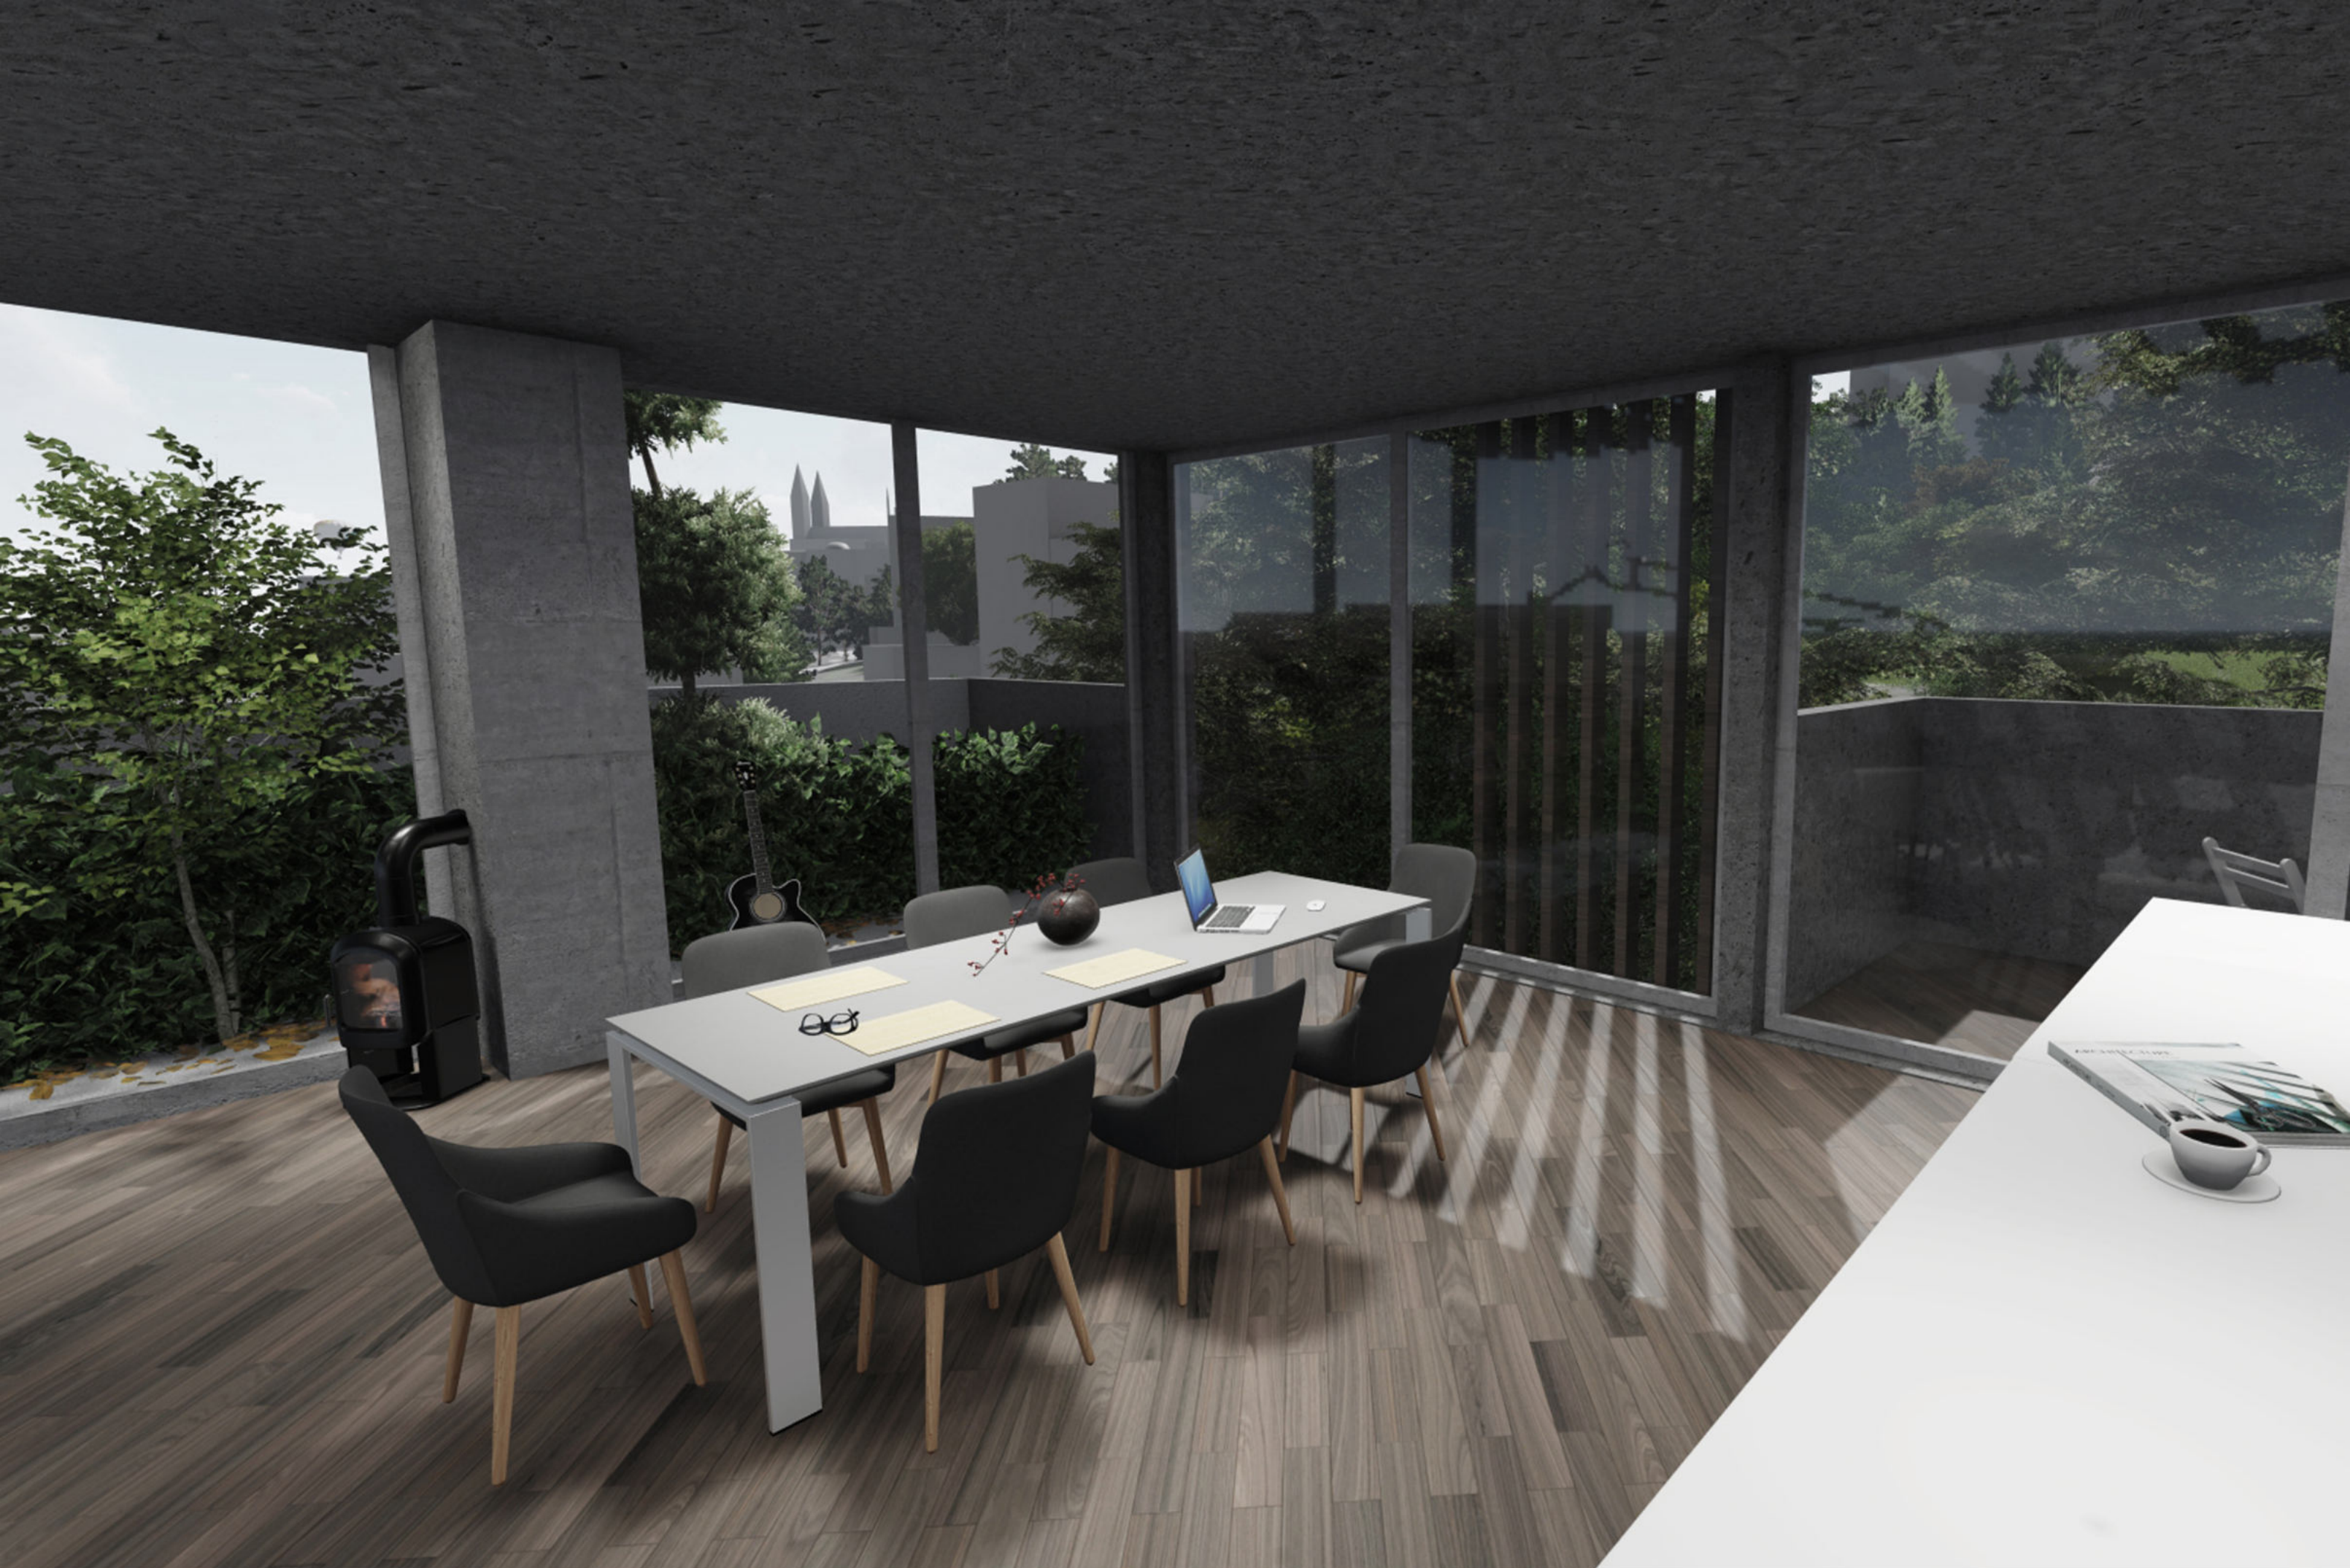

vizualizace



vizualizace