




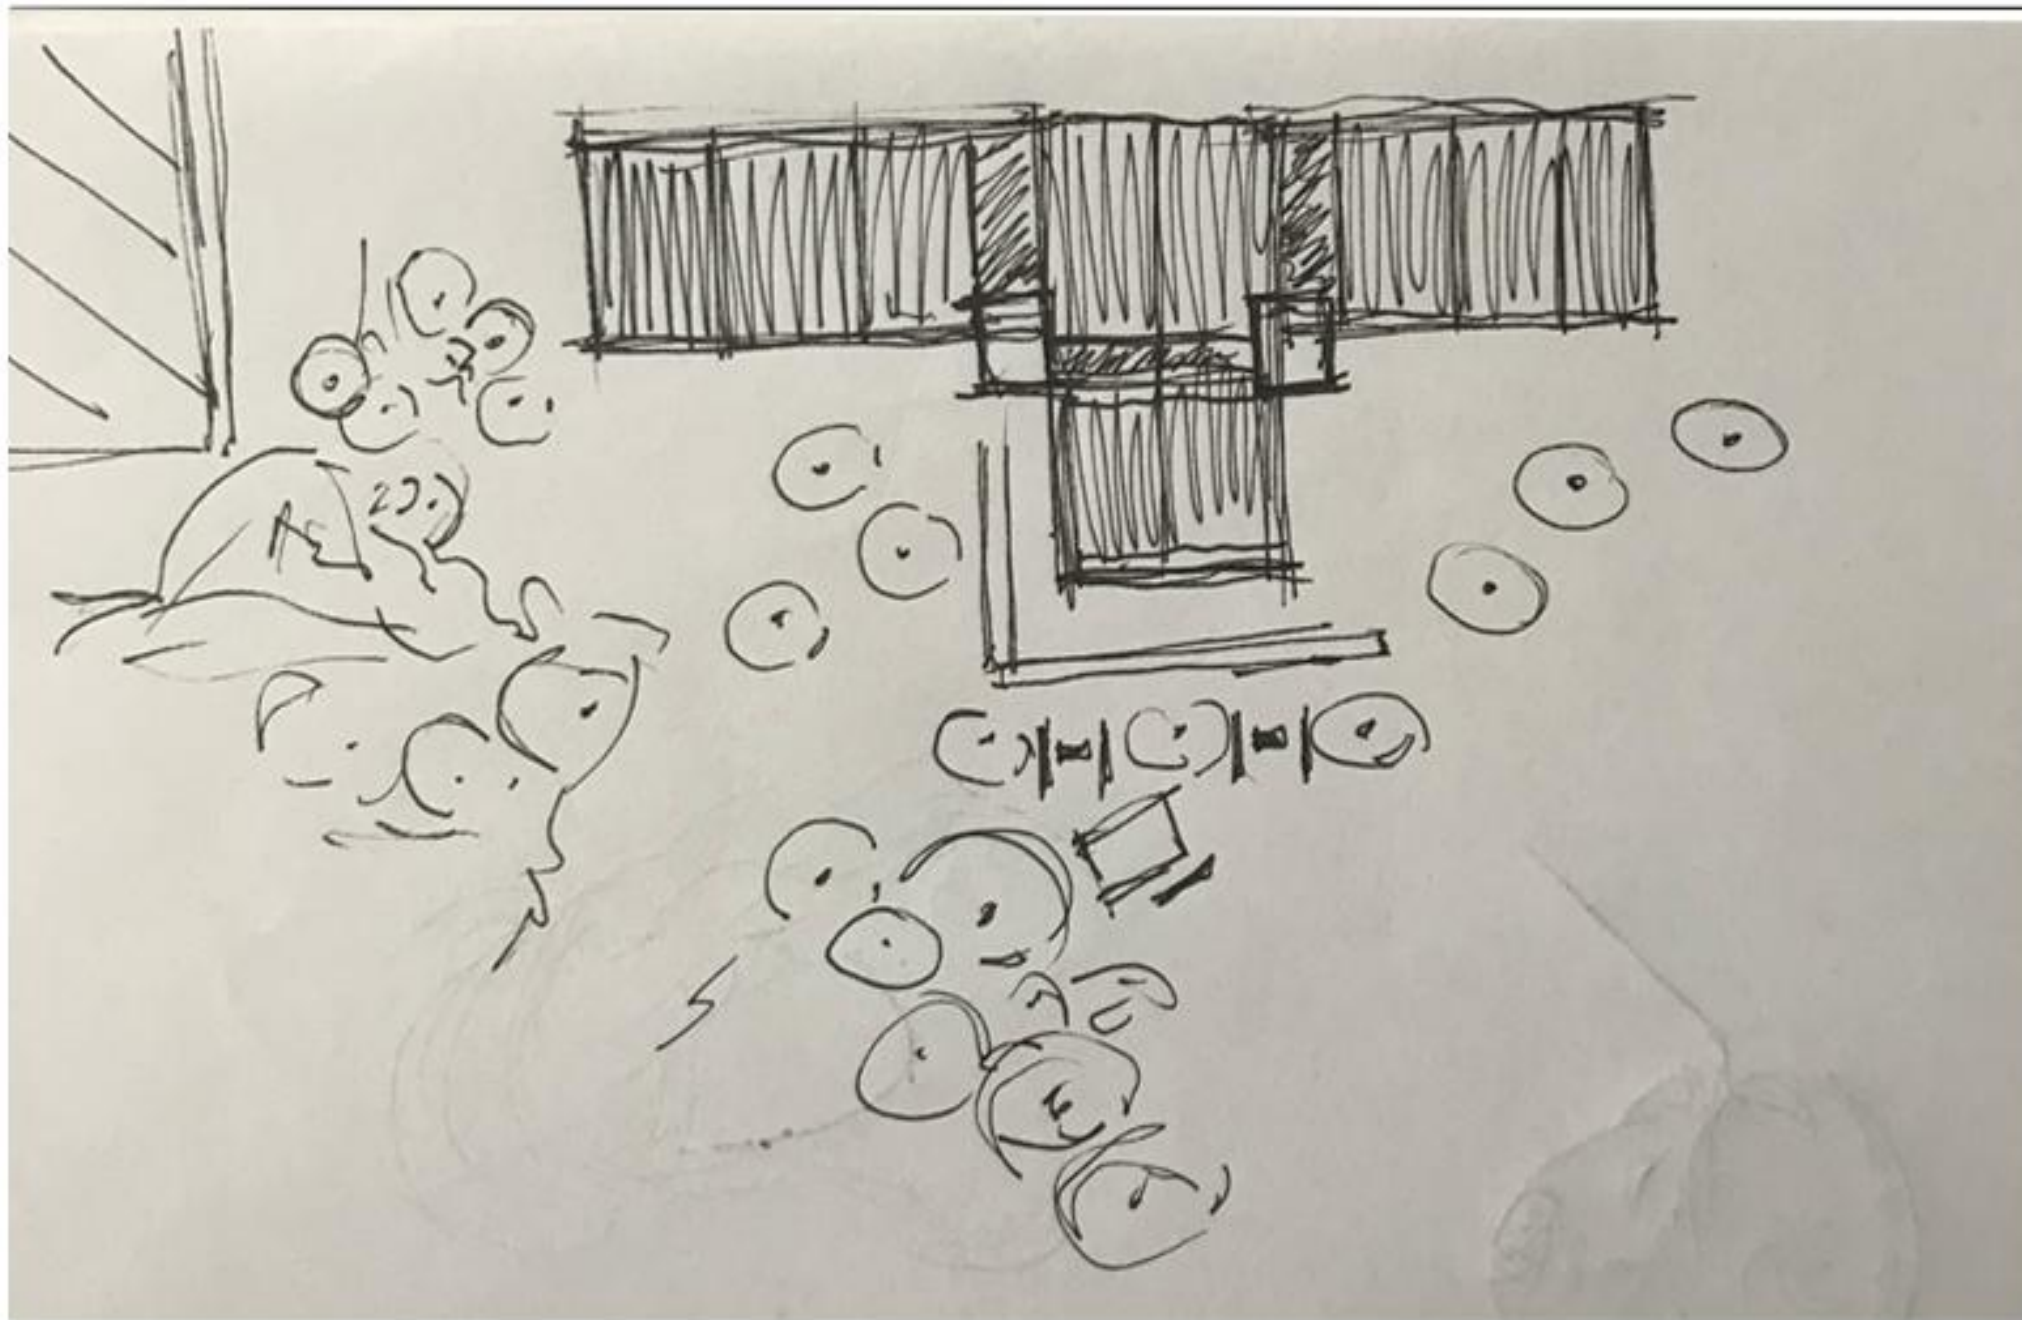


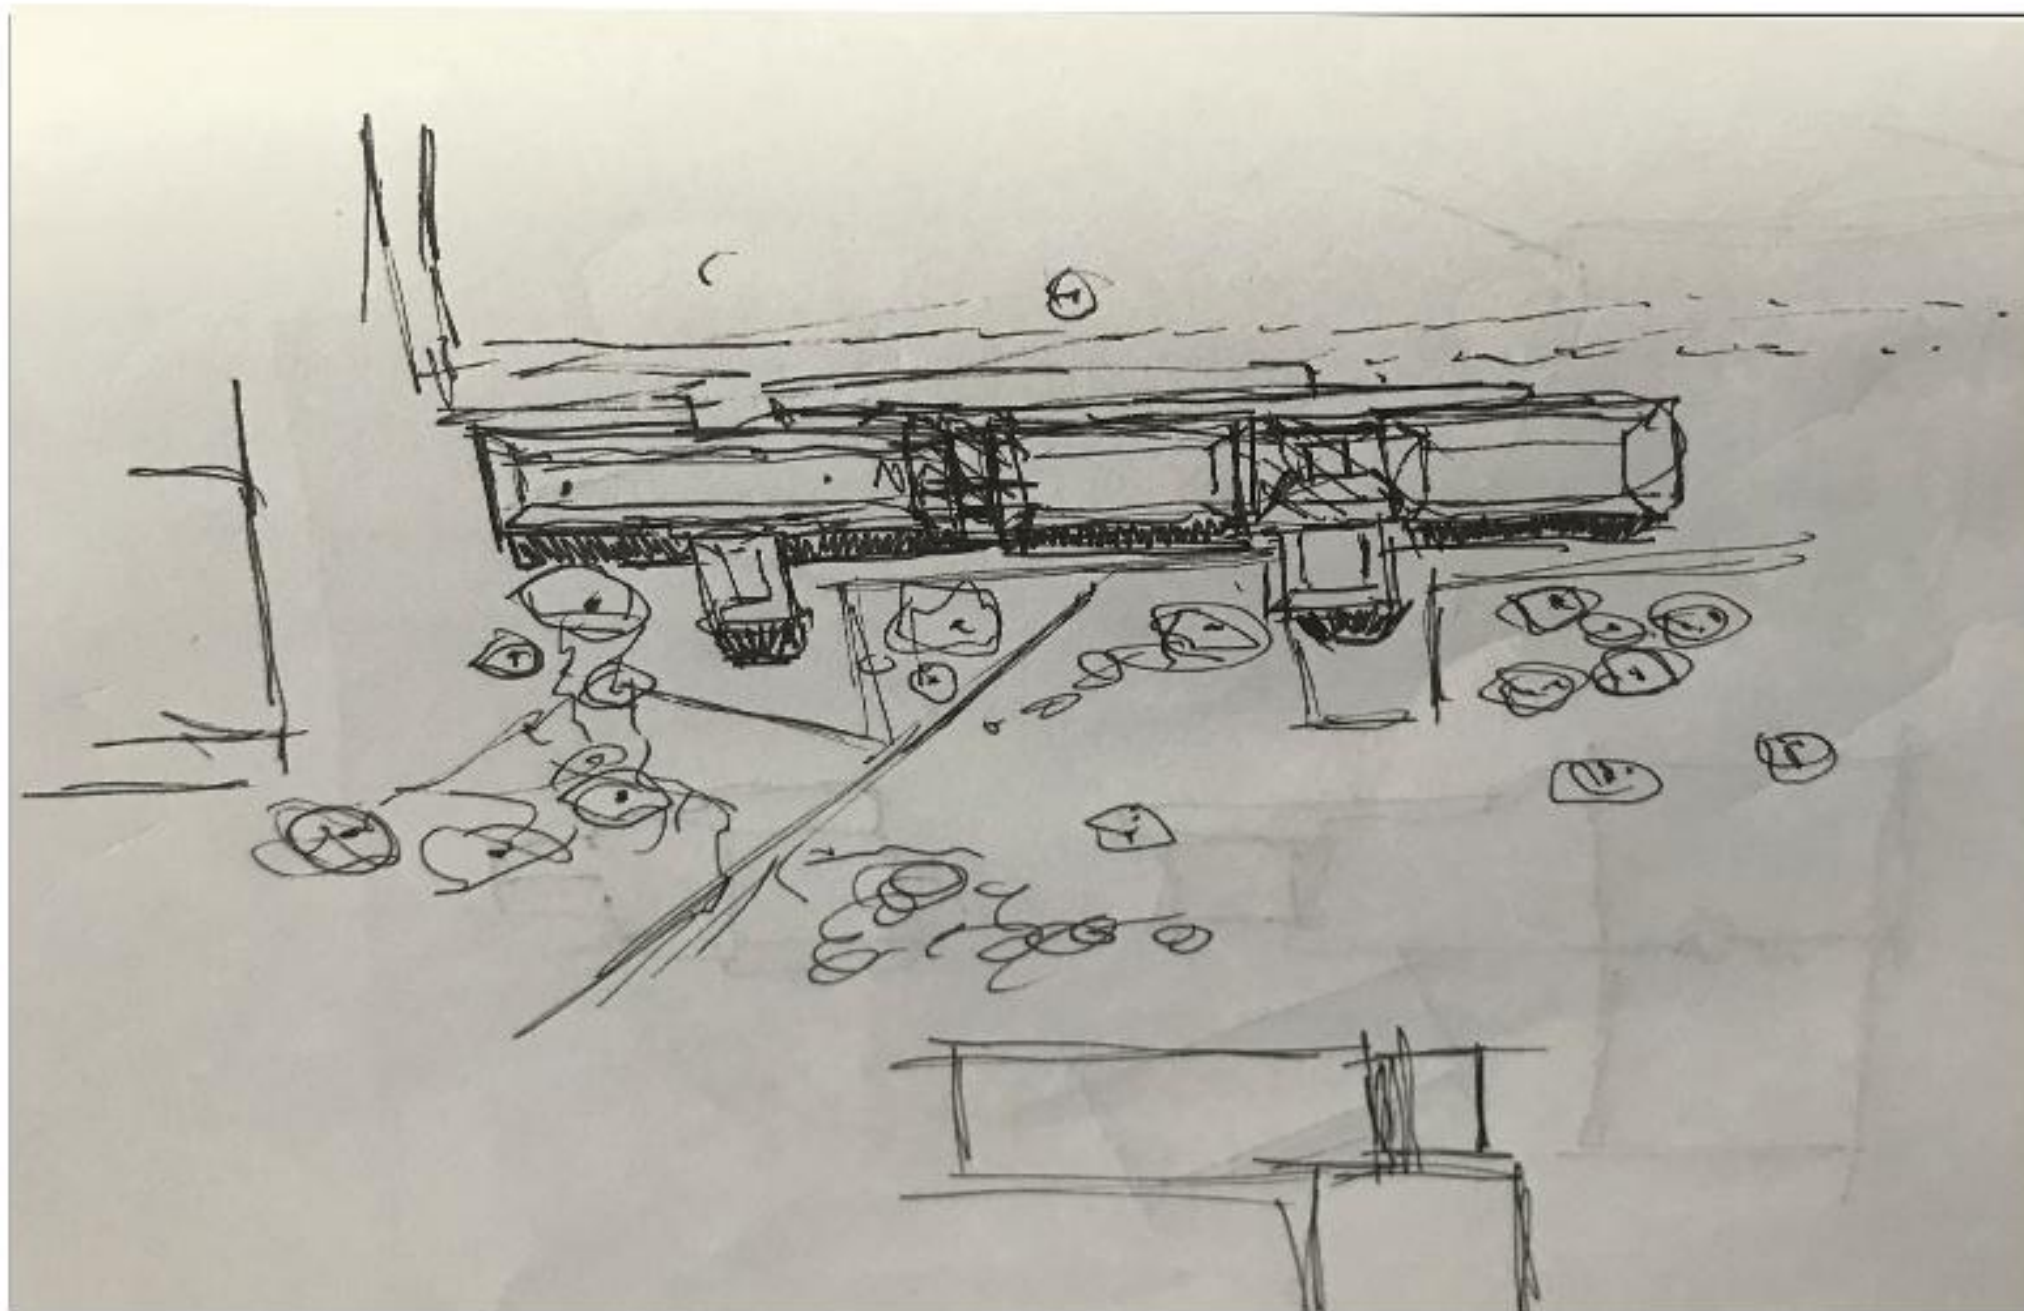


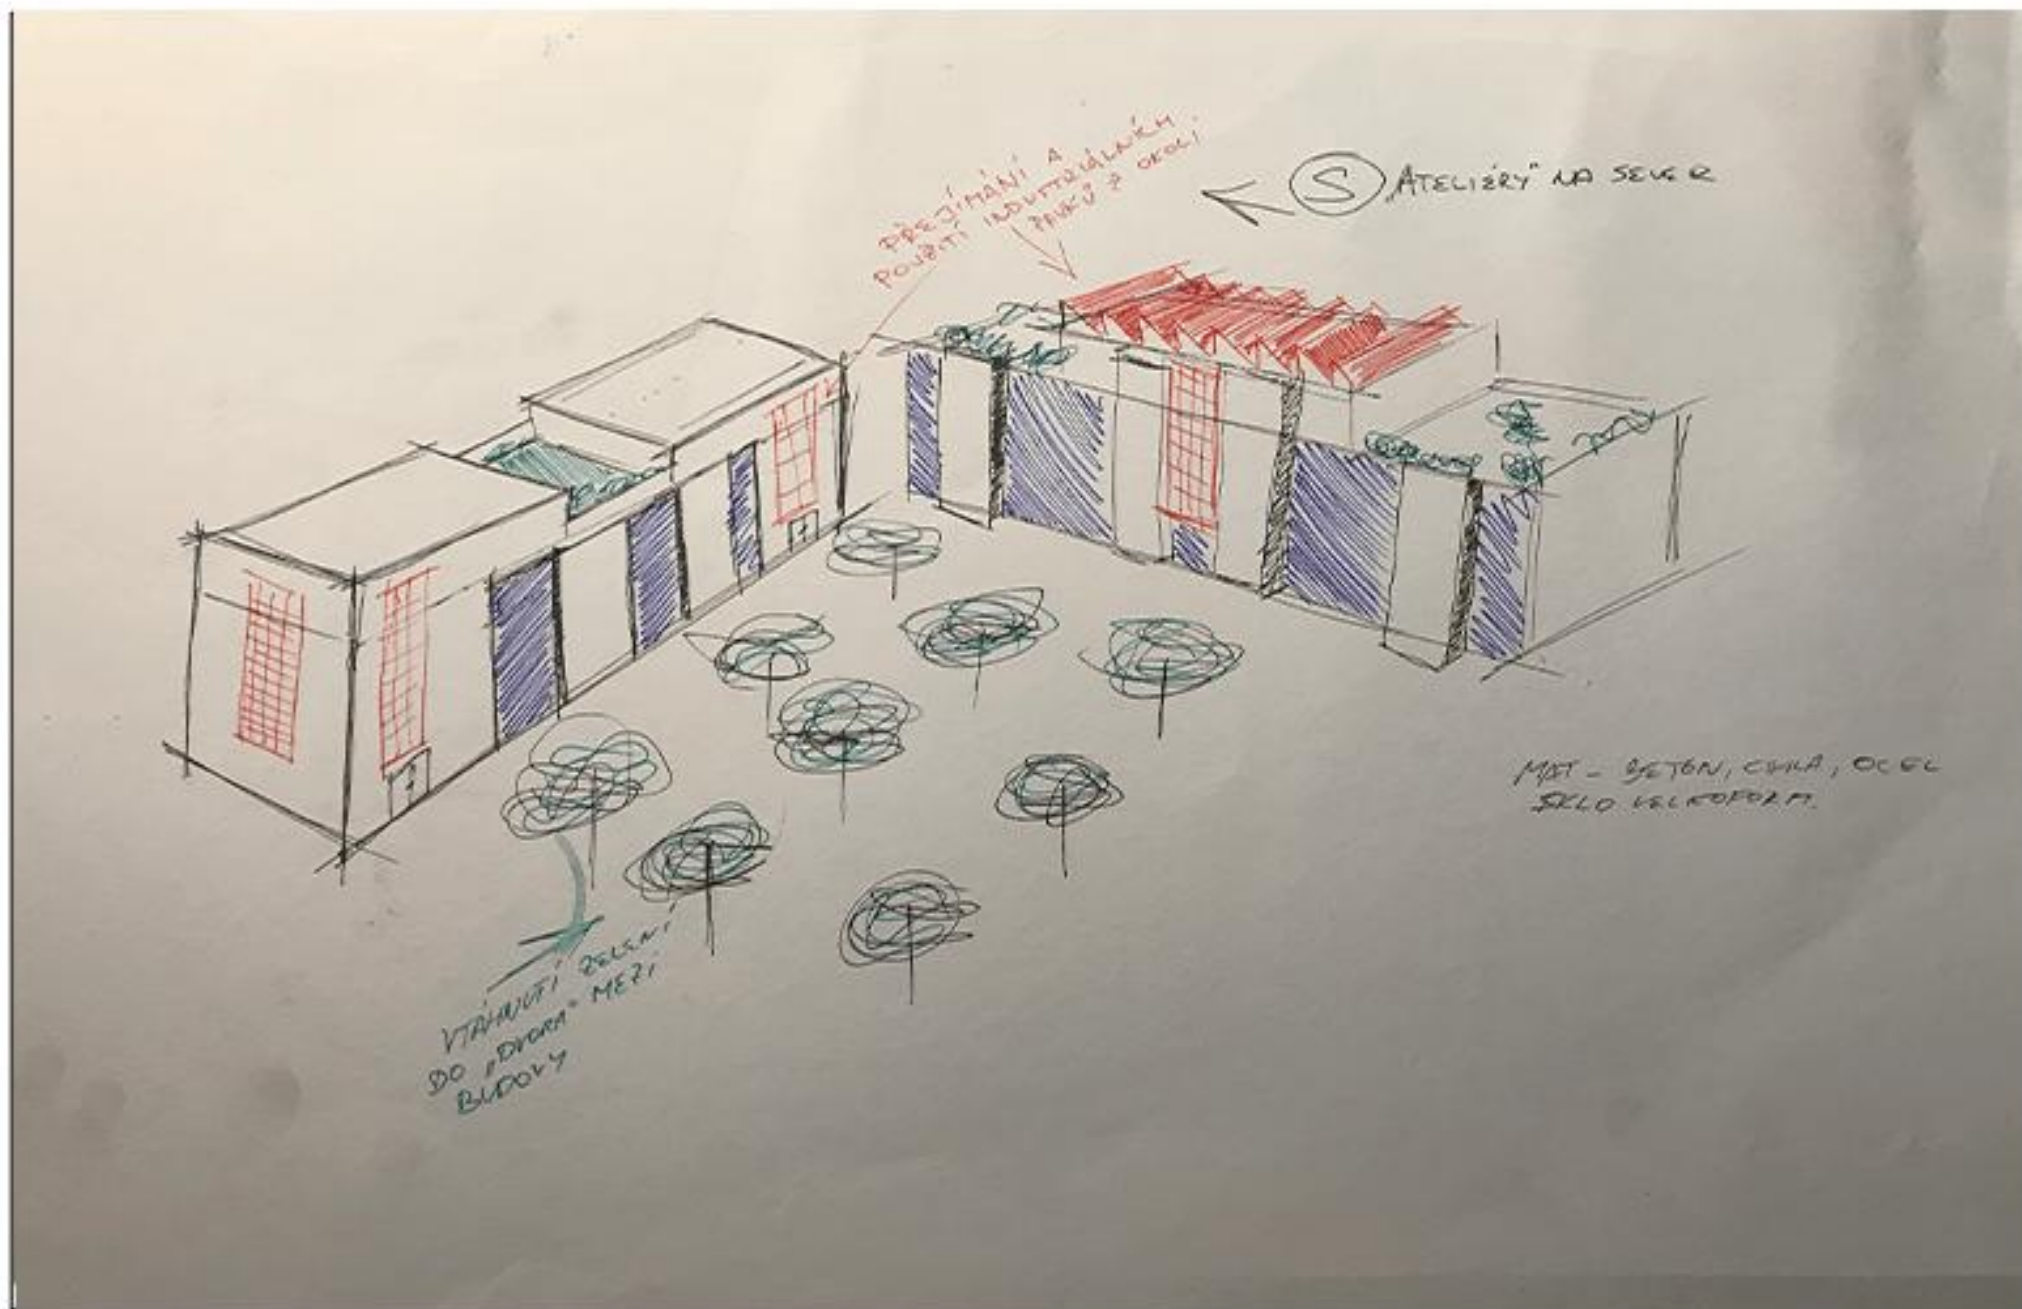








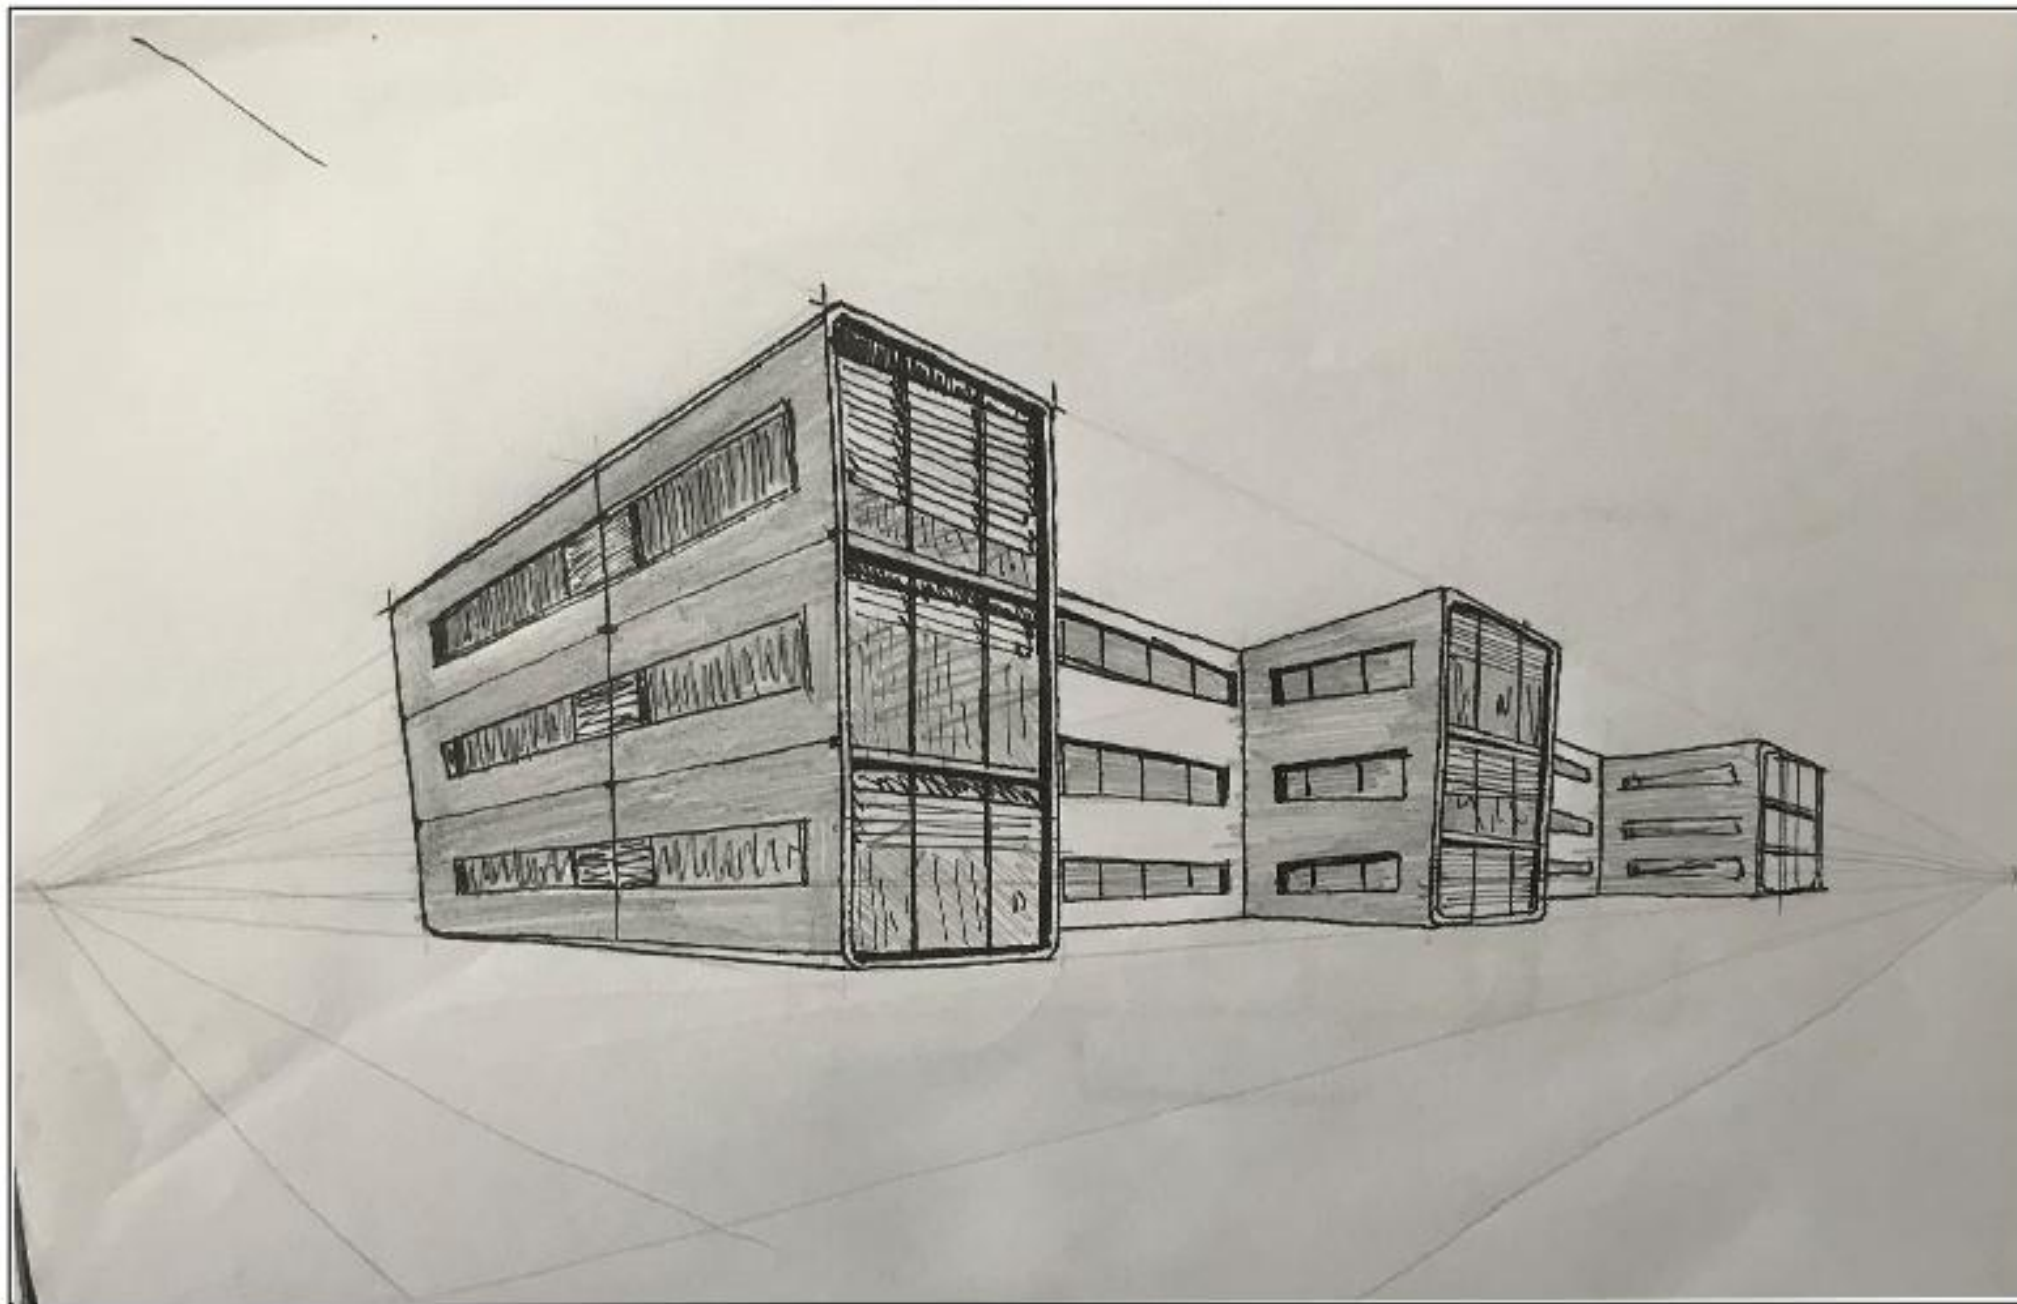


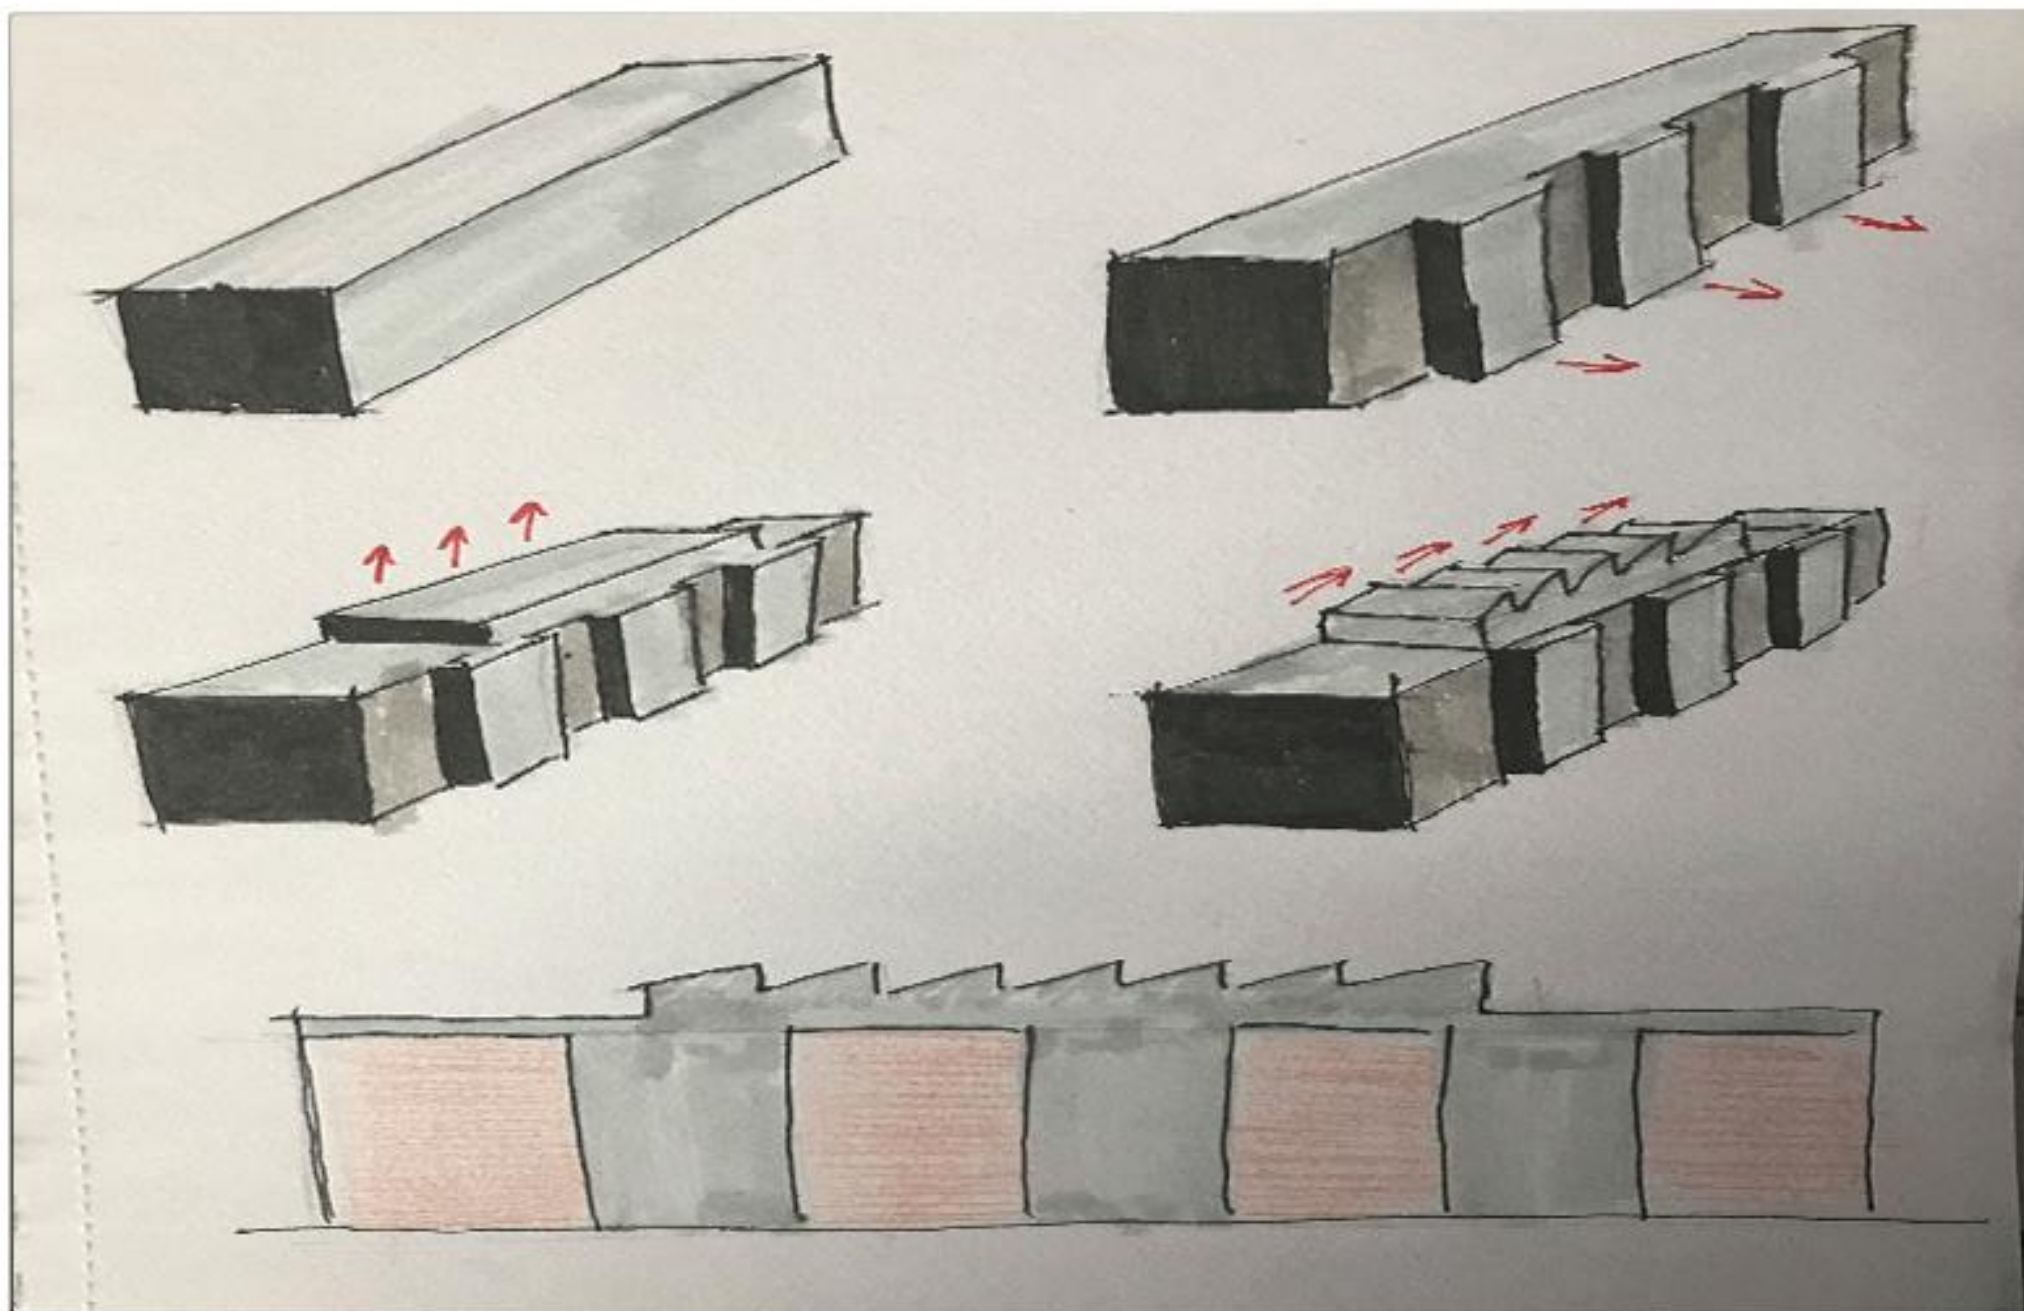

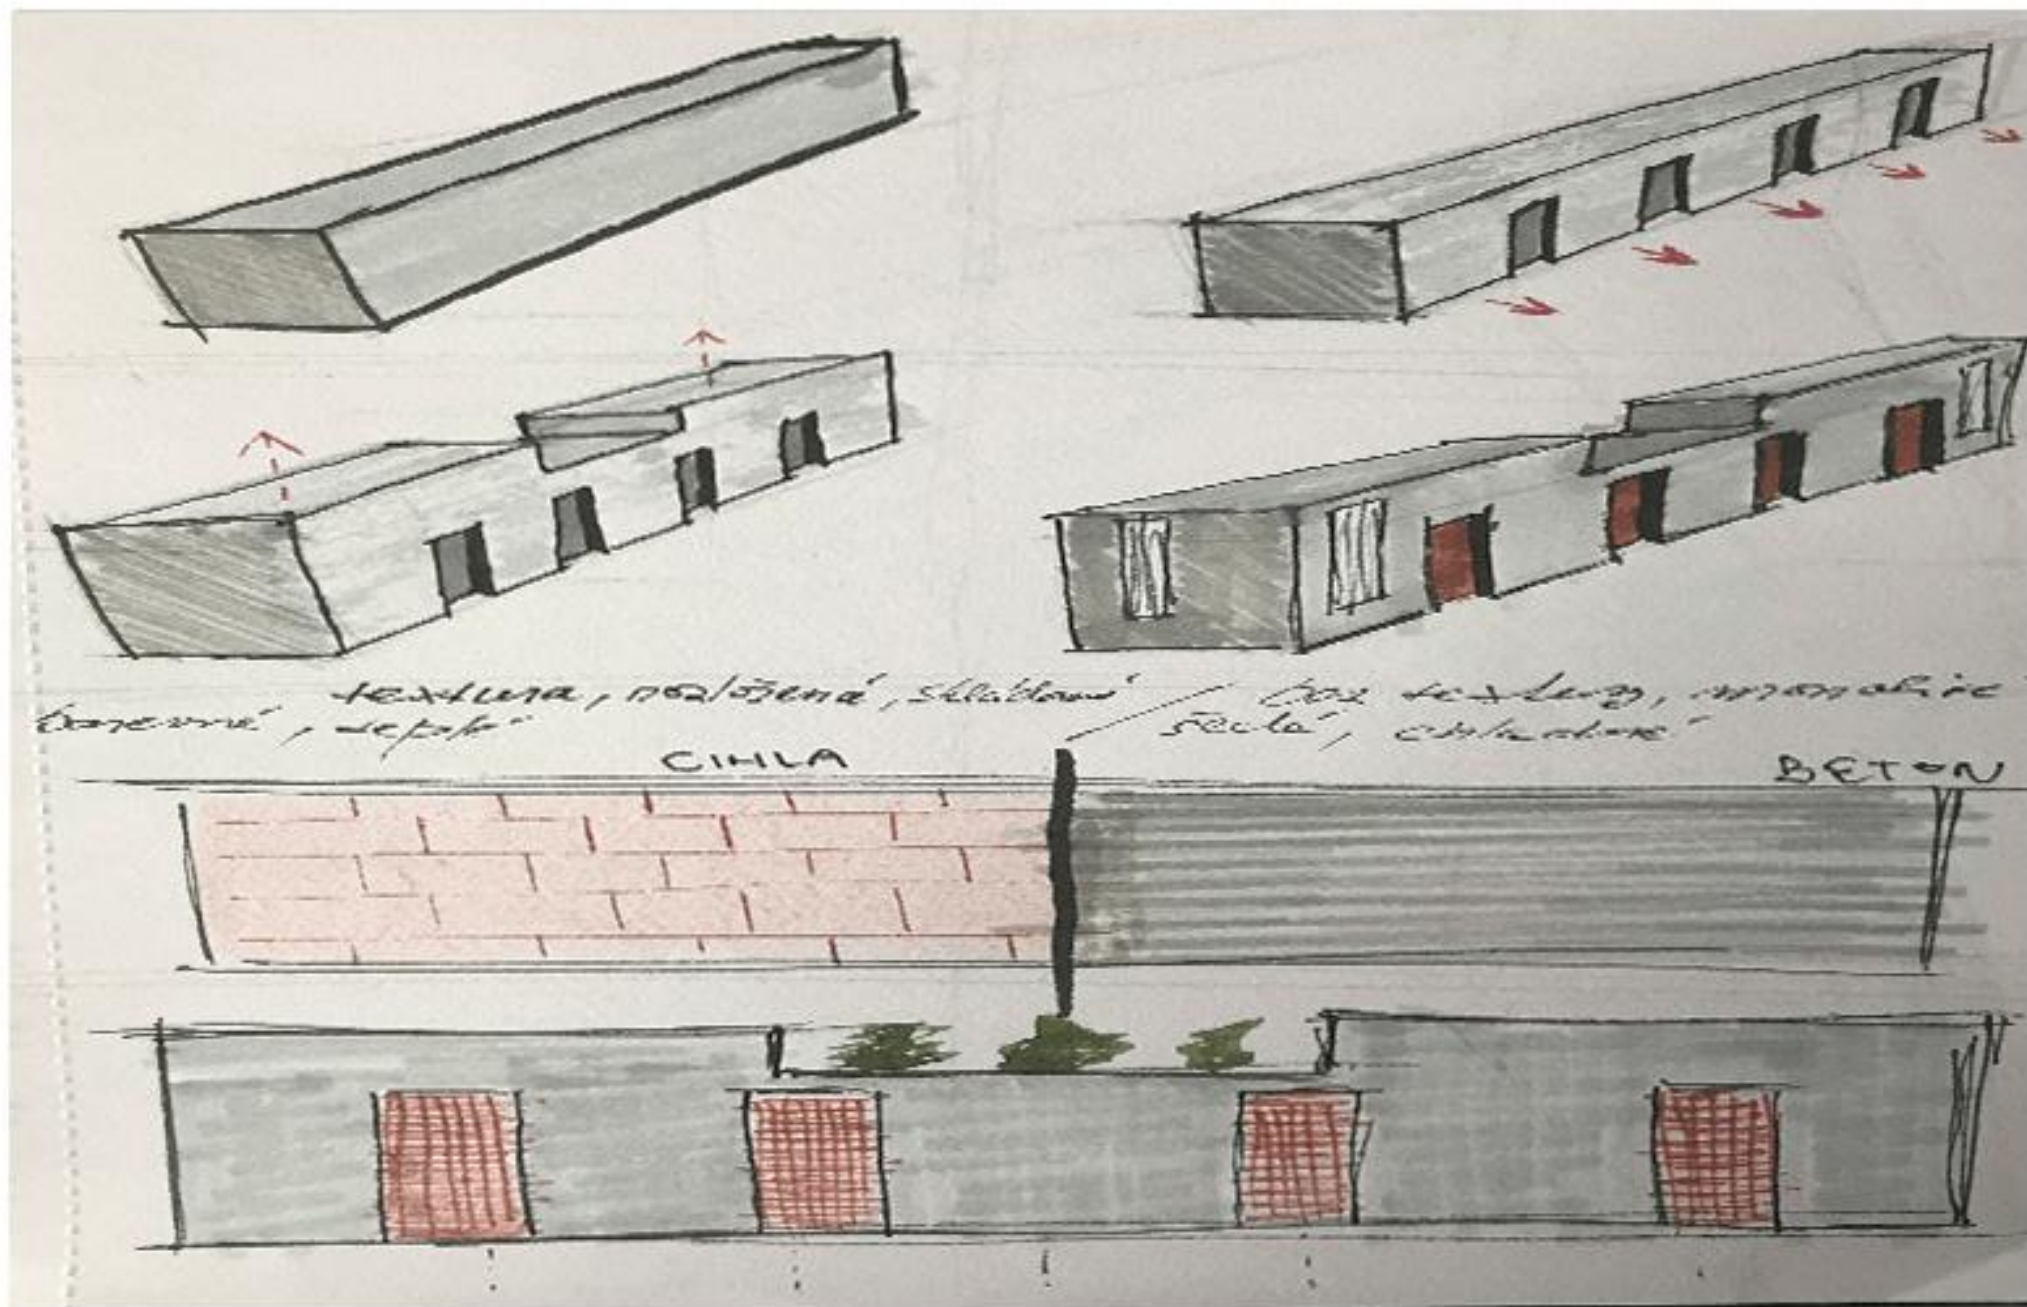

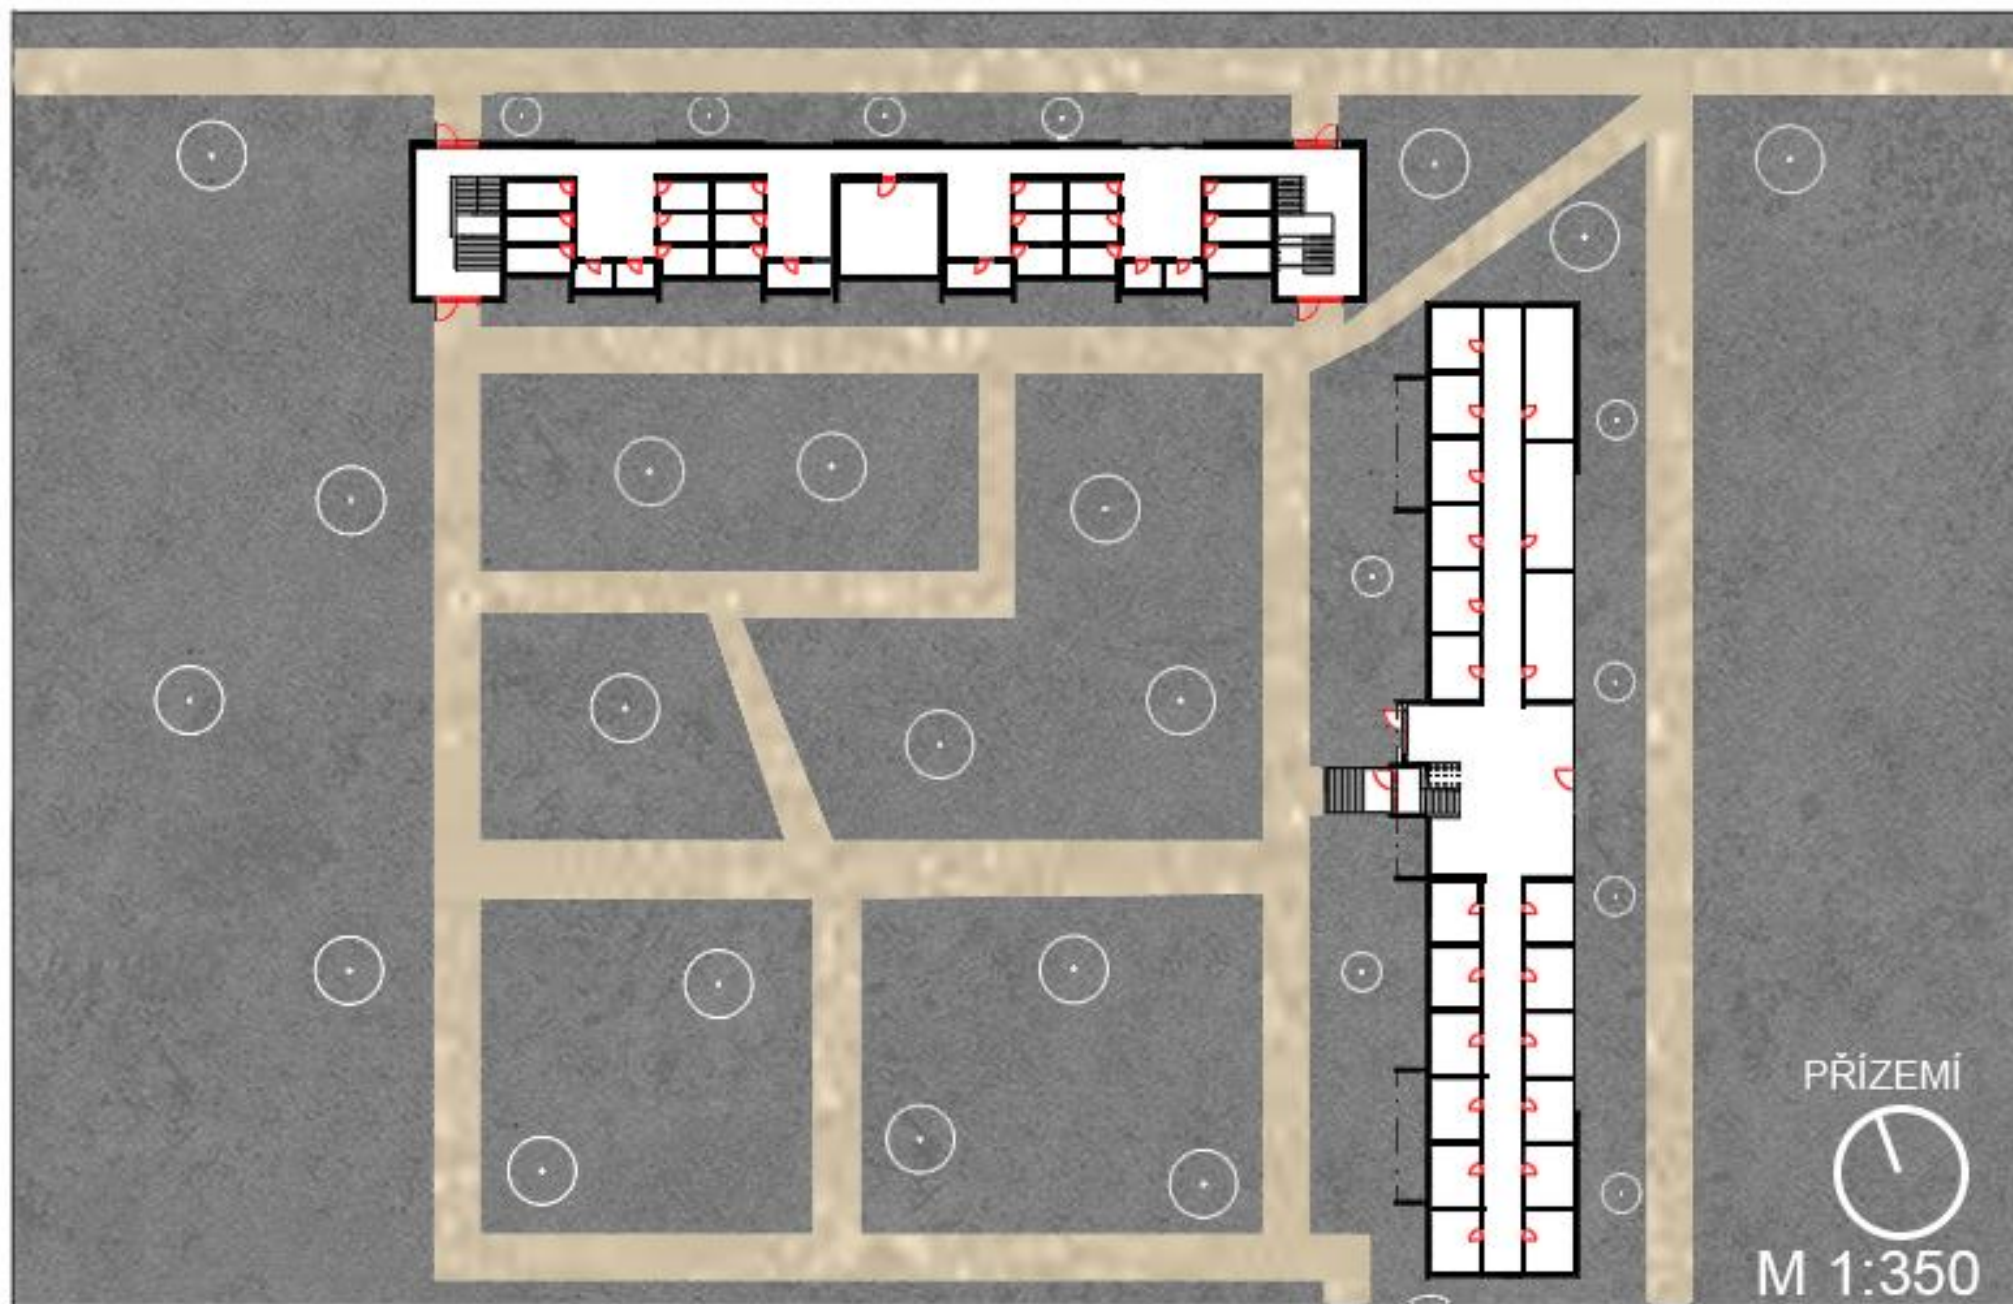

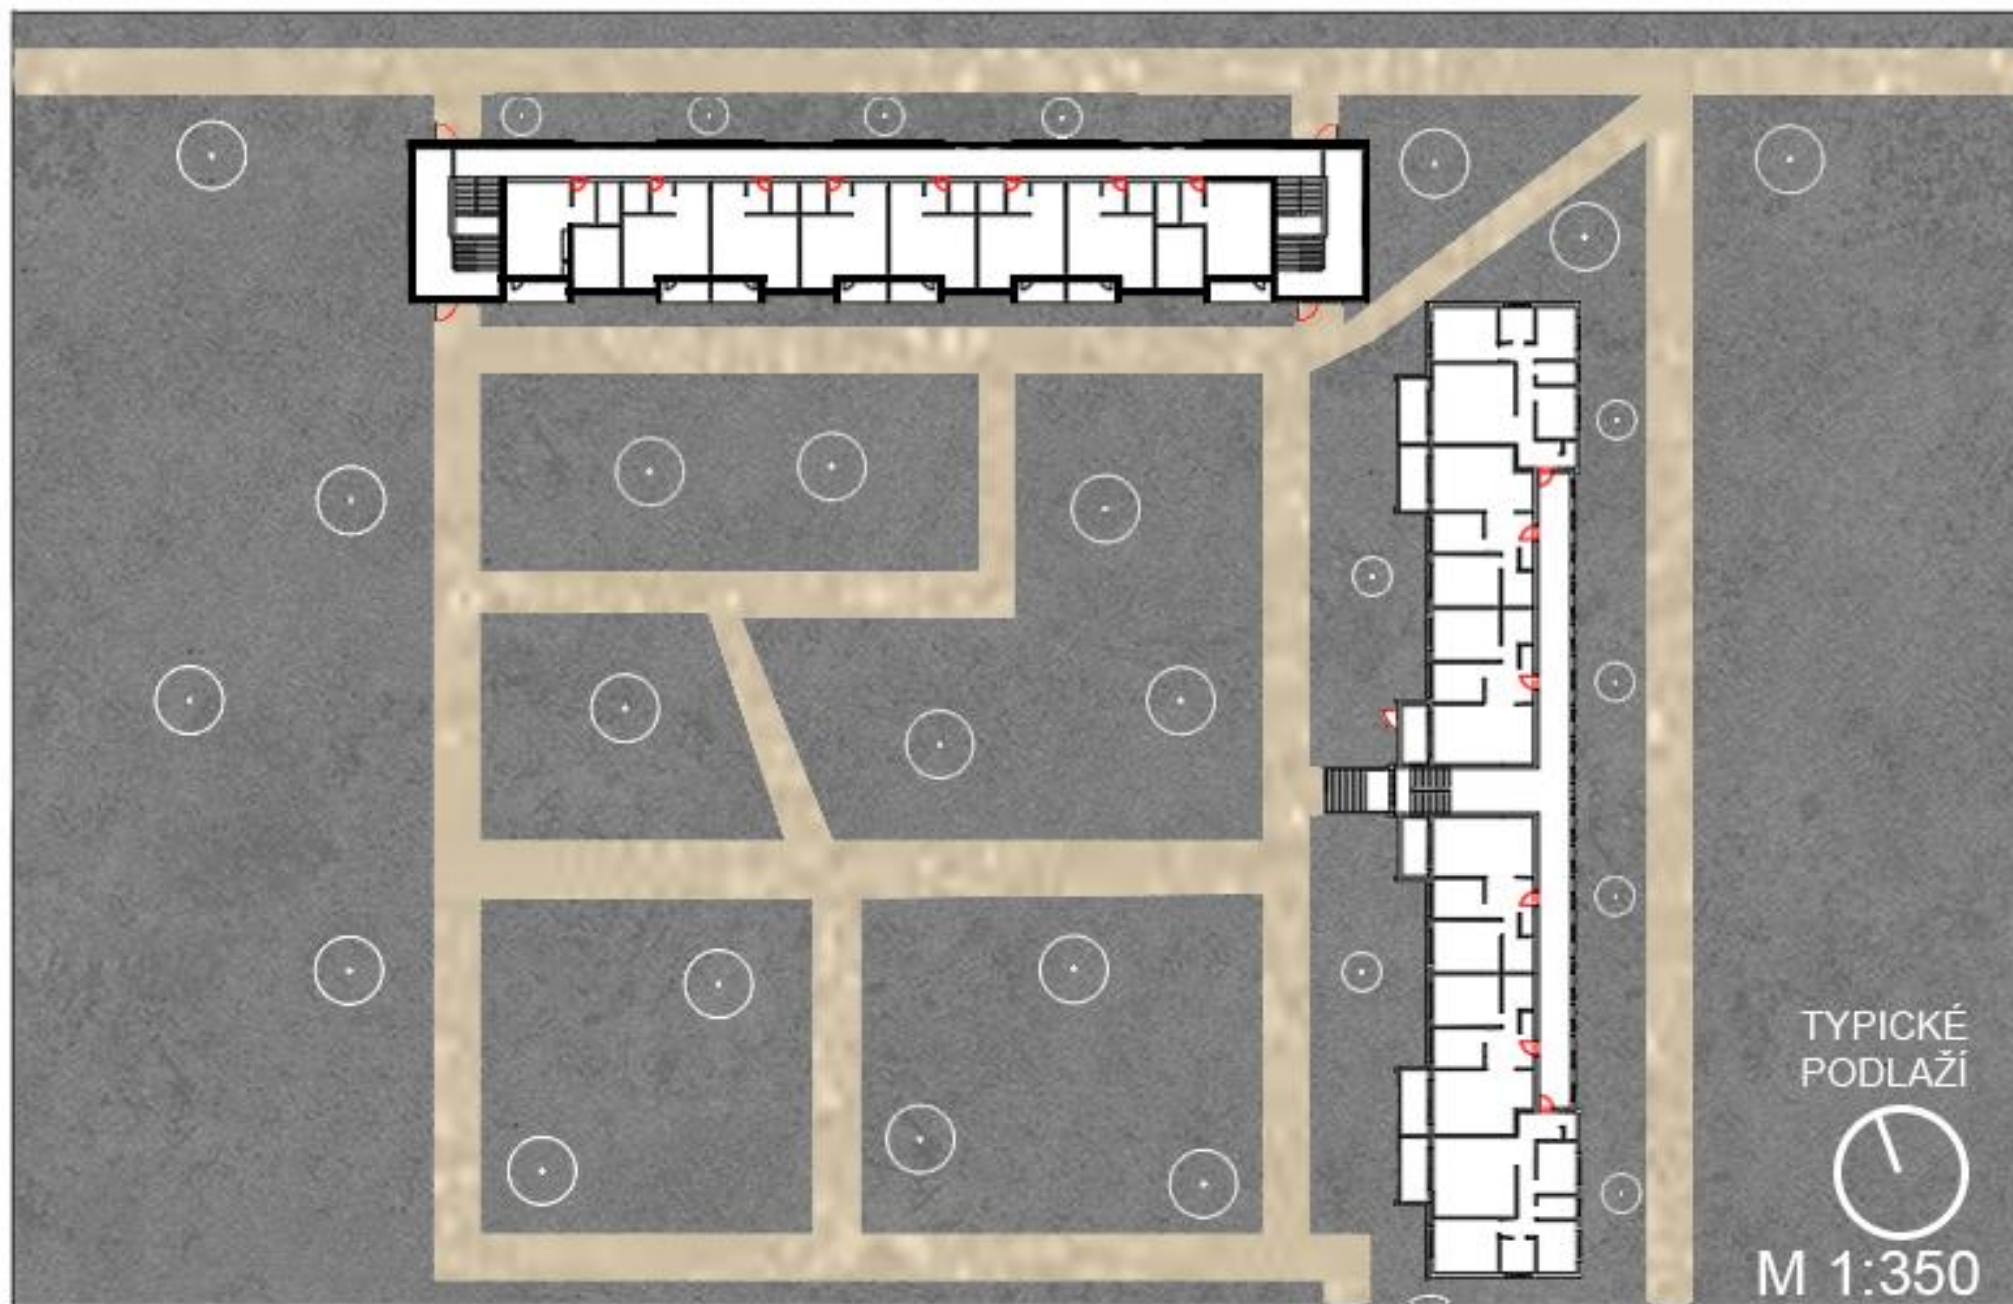

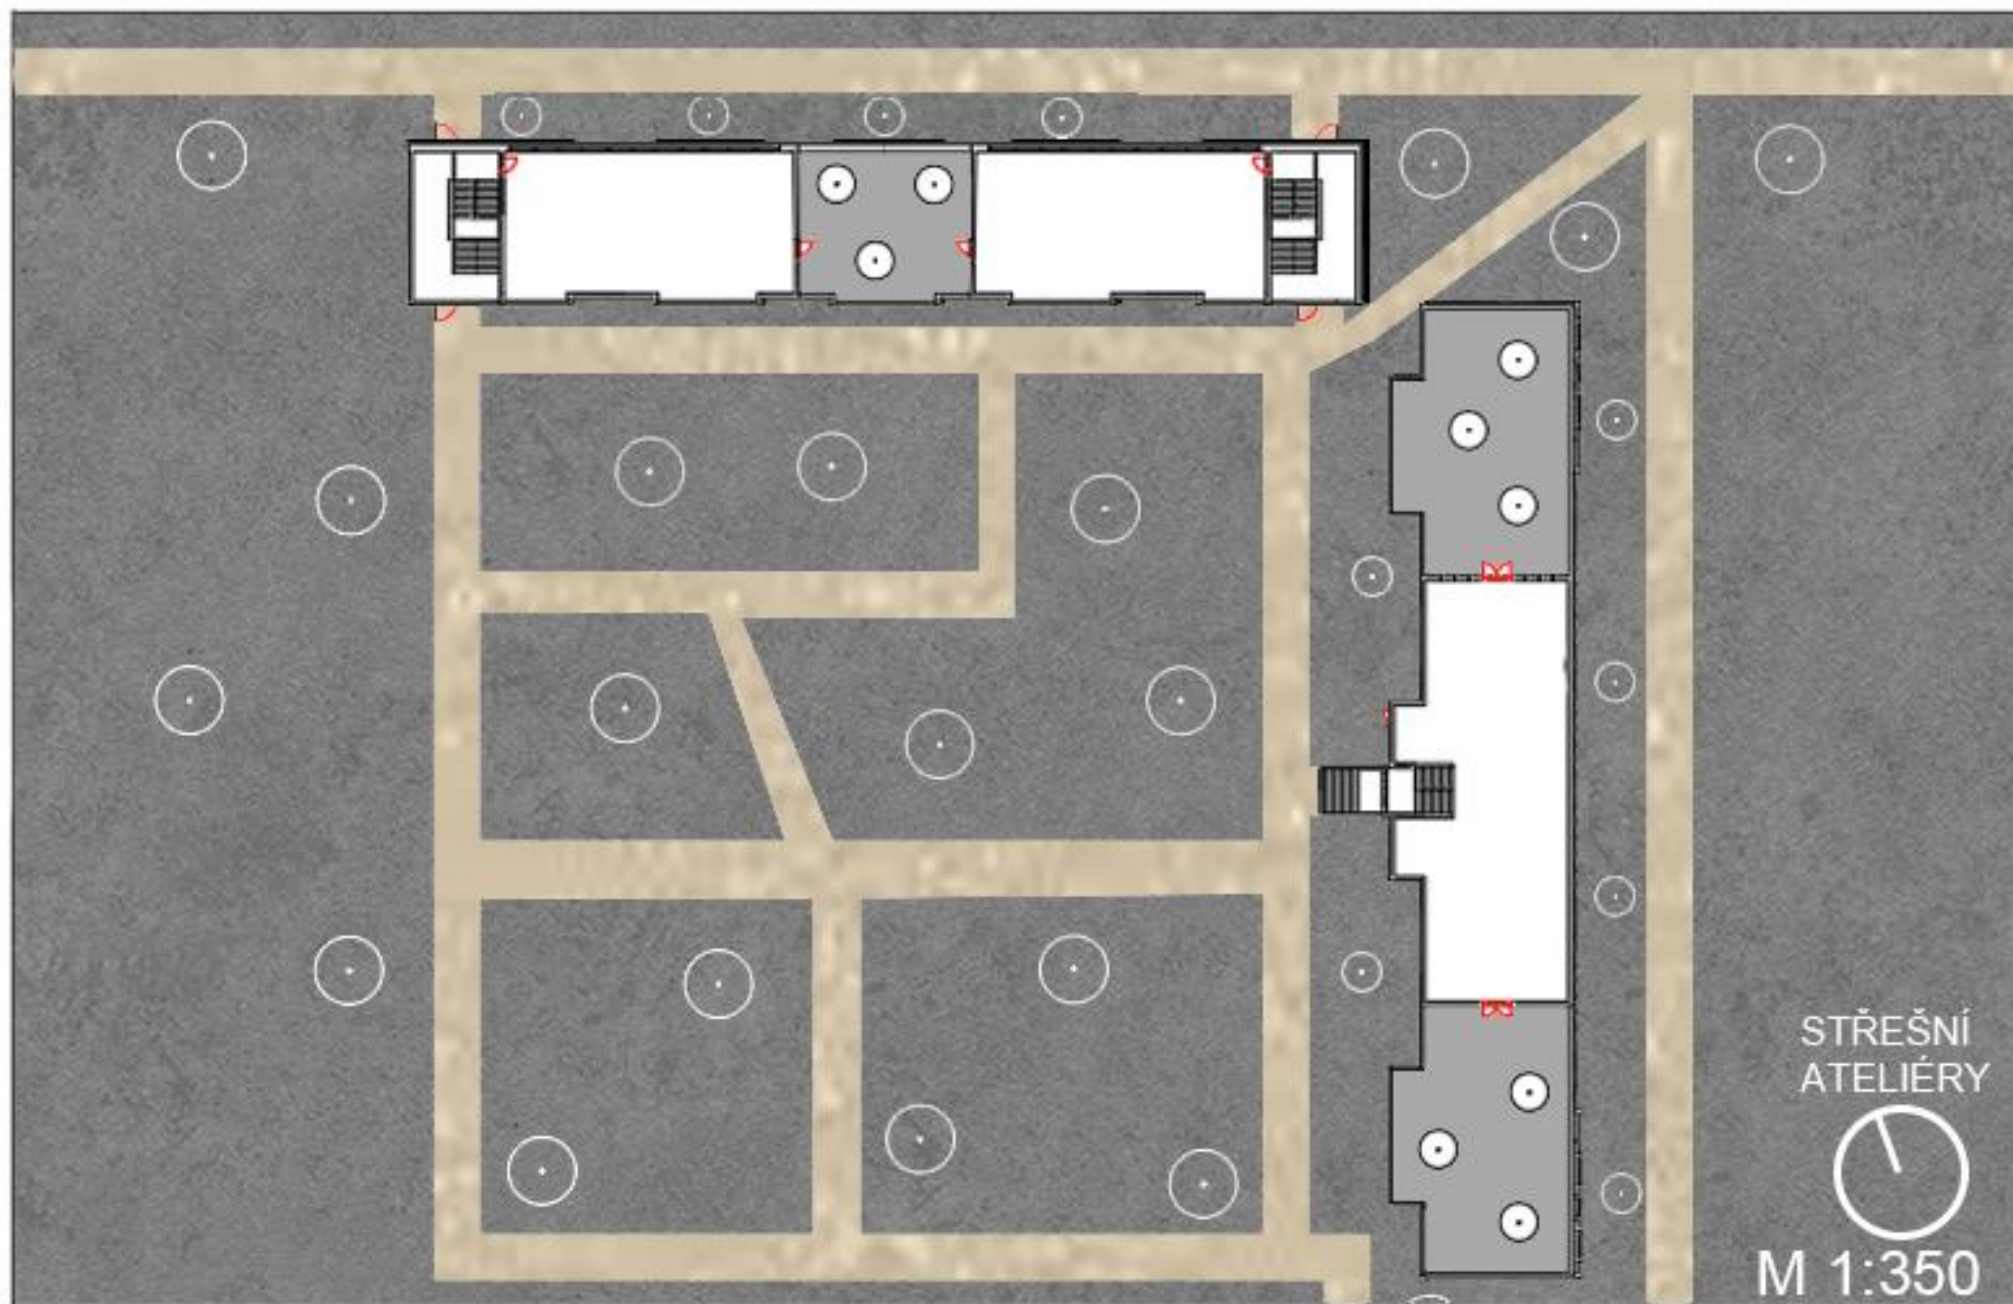



Garsonka
46 m²
M 1:50







3KK
82 m²
M 1:50






4KK
107 m²
M 1:50





Pohled západ

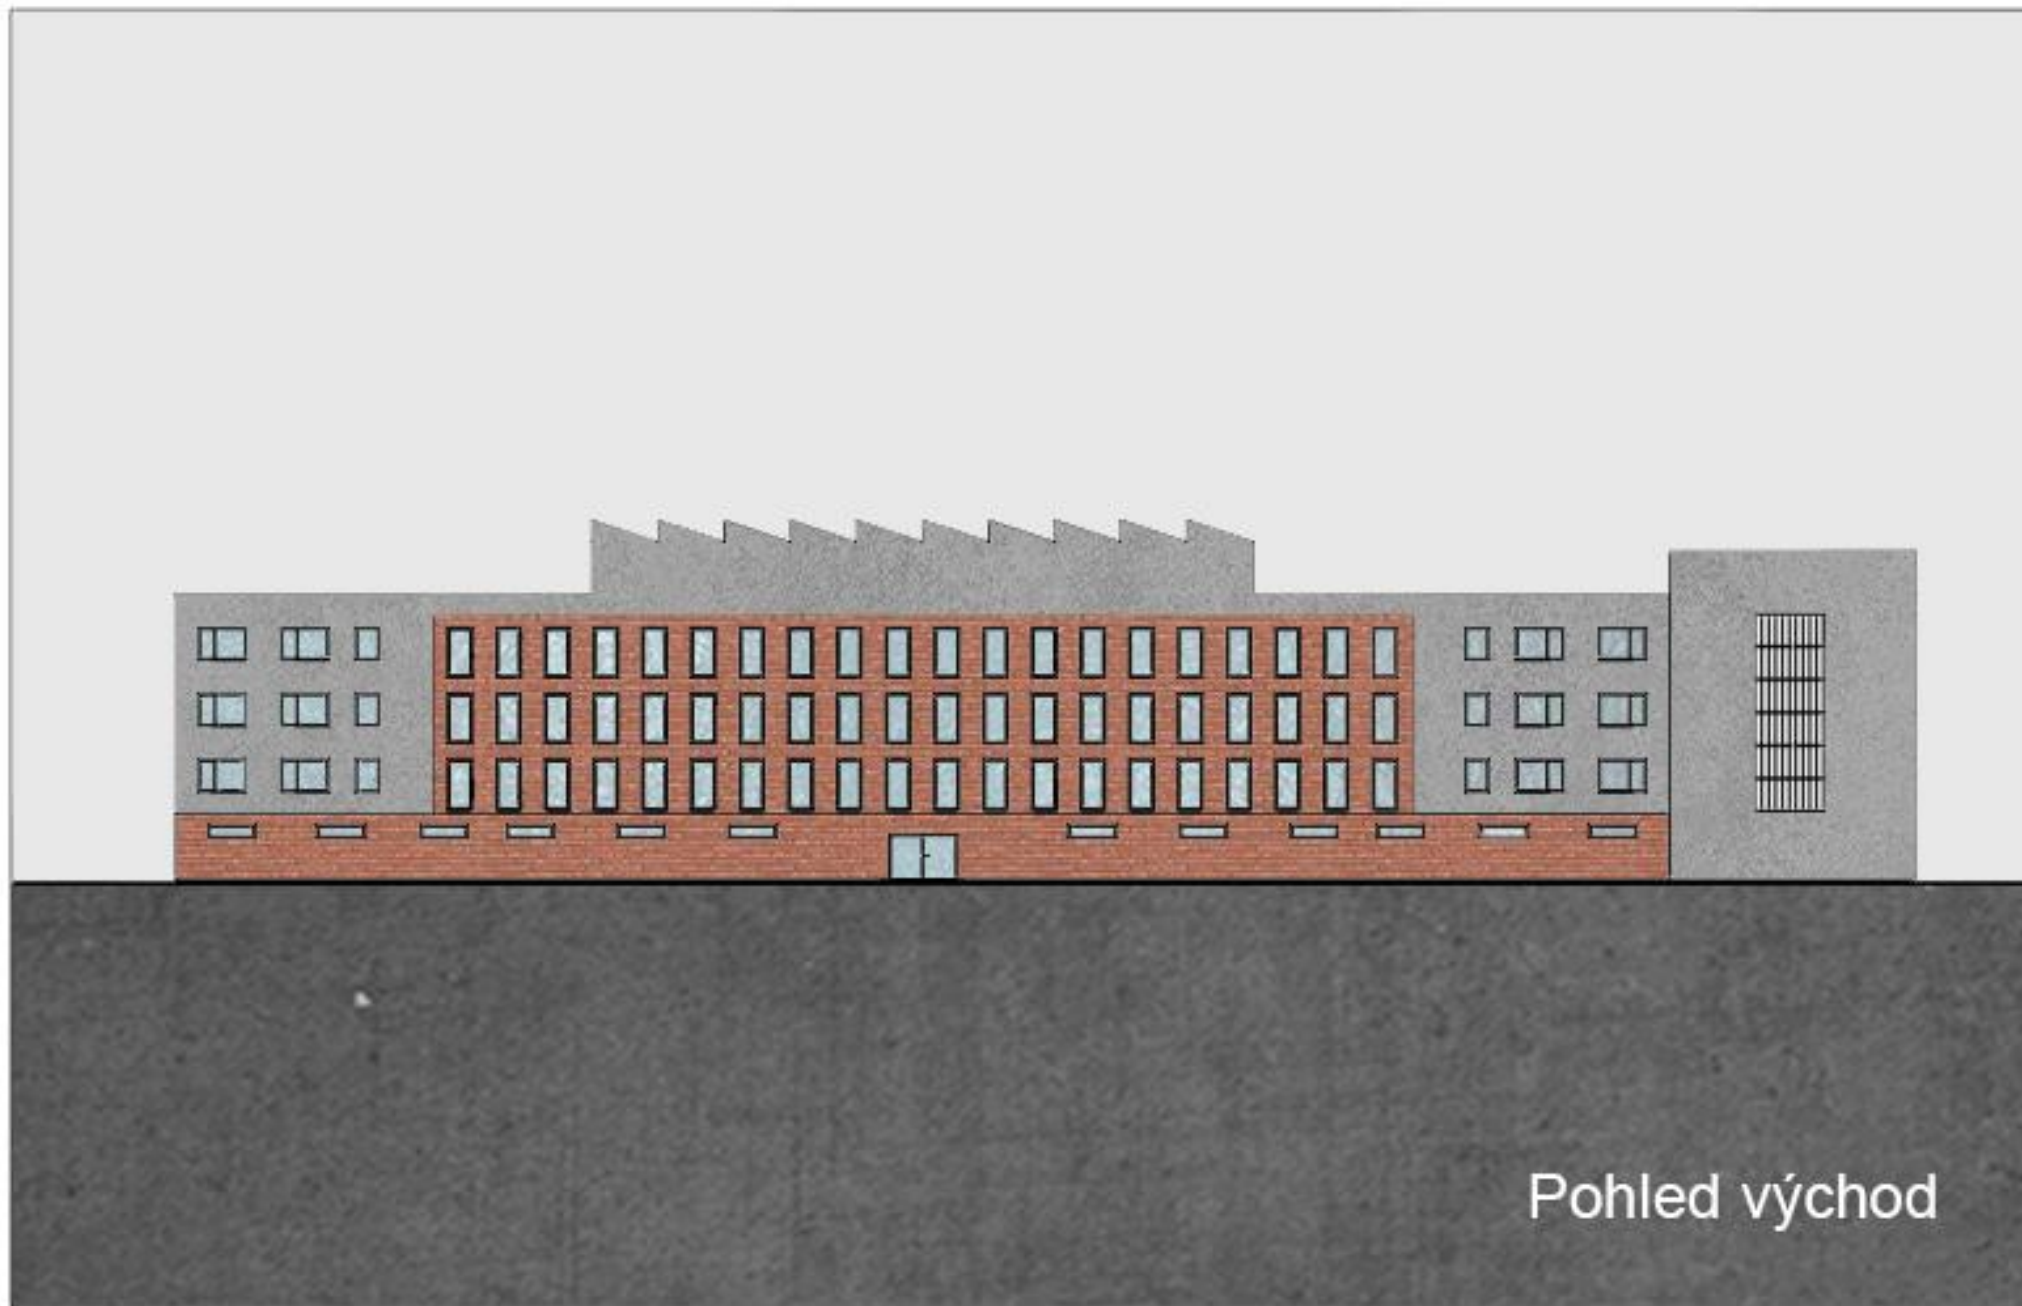

Pohled východ



Pohled sever





PAVEL LAKOMÝ | Ateliér Suske - Tichý | 15129 Ústav navrhování III | 3. semestr | ATOS | FA ČVUT | 2019/2020

