


C

SPORTOVNÍ
CAMPUS

Andrea Malcová

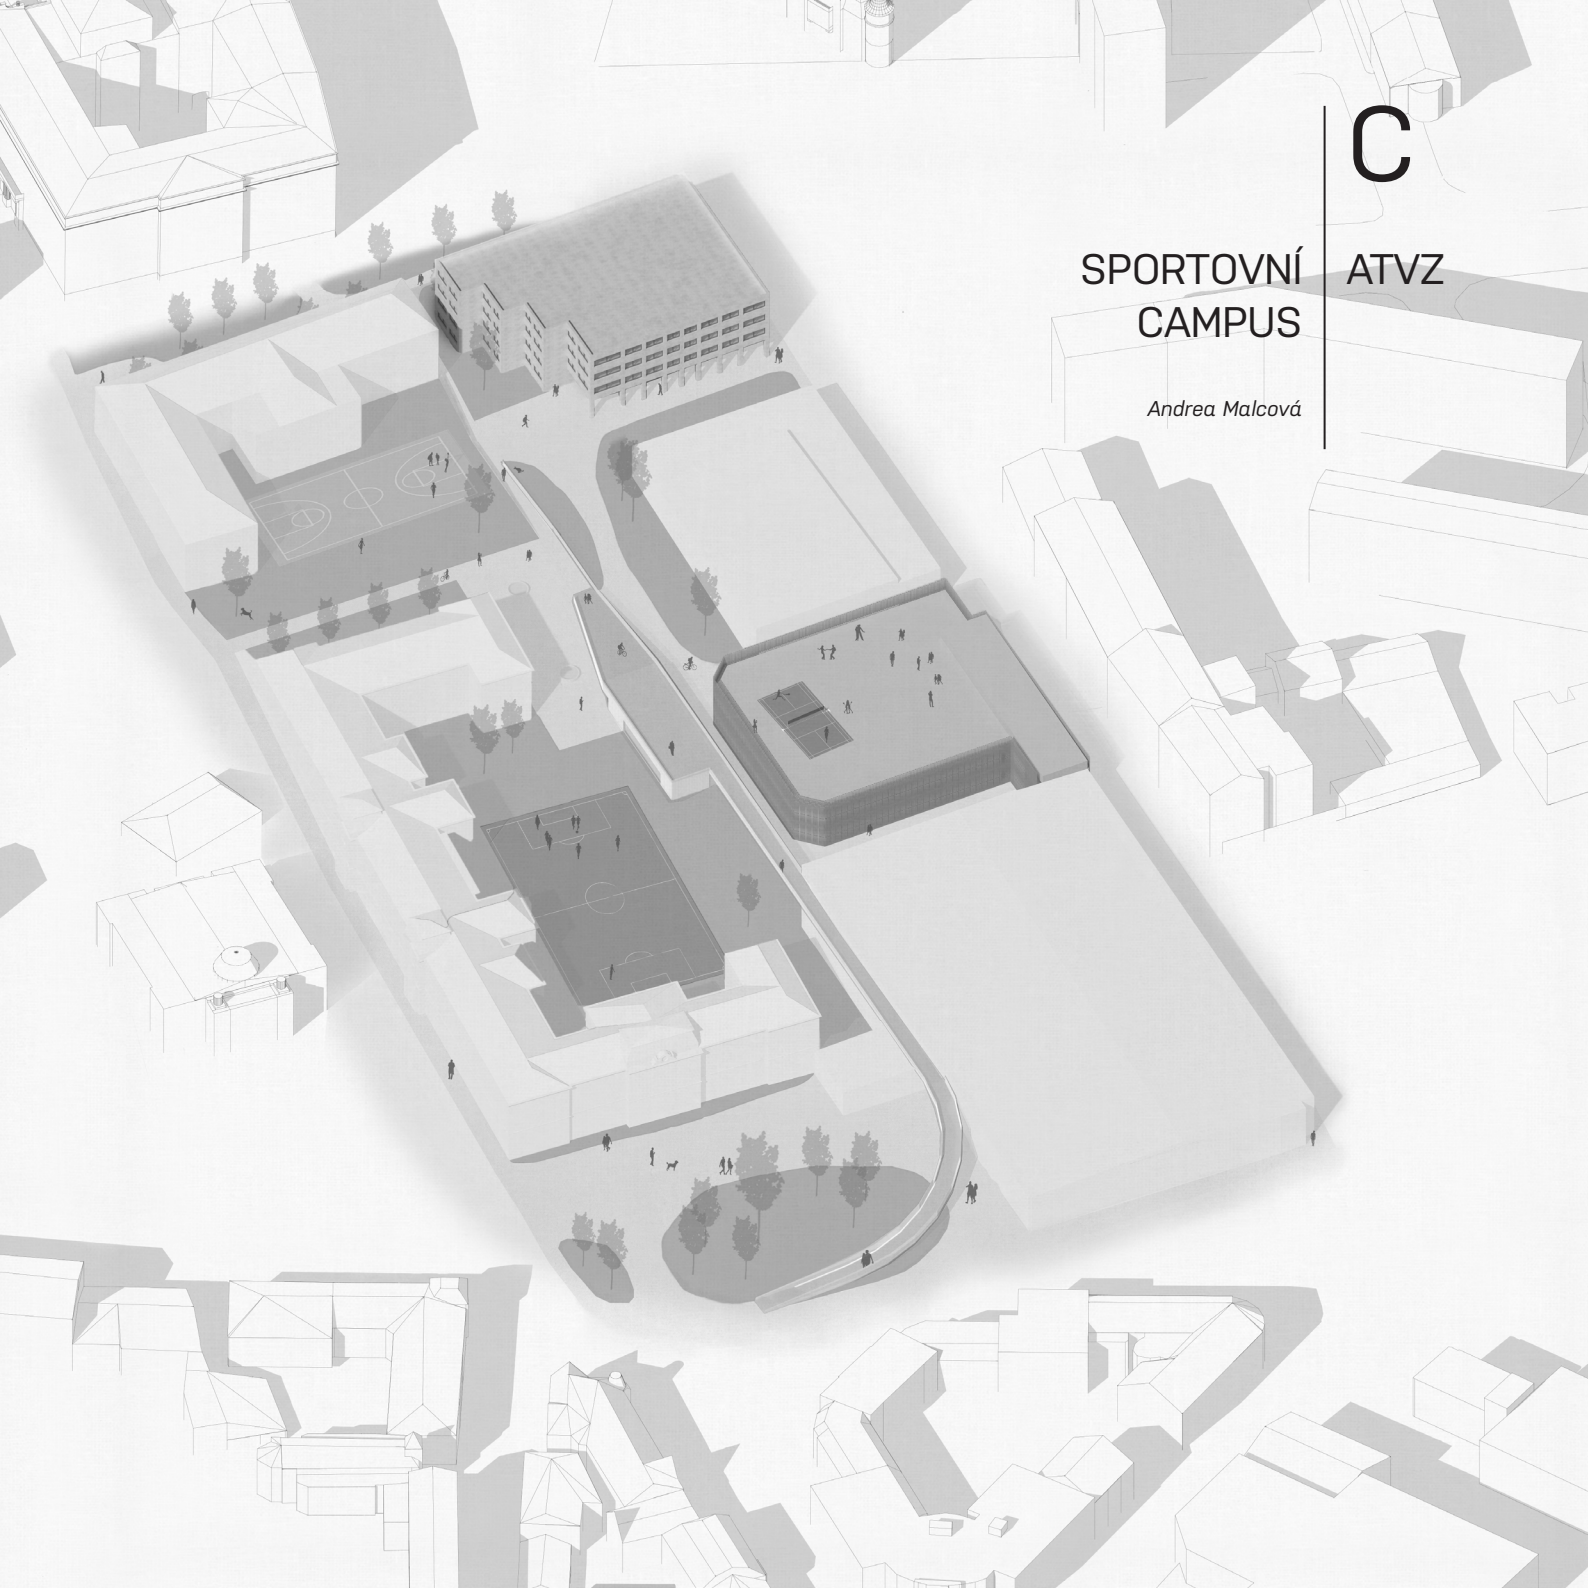

OPAVA | SPORTOVNÍ CAMPUS

A547 Redčenkov | Danda

ZS 2021 | 2022

FA ČVUT



současný
stav


Blok se nachází jihovýchodně od centra Opavy. Momentálně zde stojí základní škola Preskova, Mendelovo gymnázium, hokejový stadion, tělocvična pro Slezské gymnázium a tělocvična pro Mendelovo gymnázium, plavecký bazén a bydlení pro nízkopříjmovou sociální vrstvu. Z jedné strany je rušná silnice, na druhé je naopak silnice omezena pro městskou hromadnou dopravu.

Centerm celého bloku se stává nově navržená telocvična, která propojuje obě strany campusu. Blok se tak stává více kompaktním, ale nachází se zde soukromá hřiště.

koncept


návrh

Blok je doplněn o tři nové prvky. Nedostatečná tělocvična pro Mendelovo gymnázium jenahrazená, větší tělocvičnou a doplněná o fitness centrum a bistro. Tělocvičny pro Mendelovo gymnázium má navrženou novou fasádu. Místo výškové budovy vznikne ubytování pro studenty, které lépe doplňuje sportovně-školní blok.

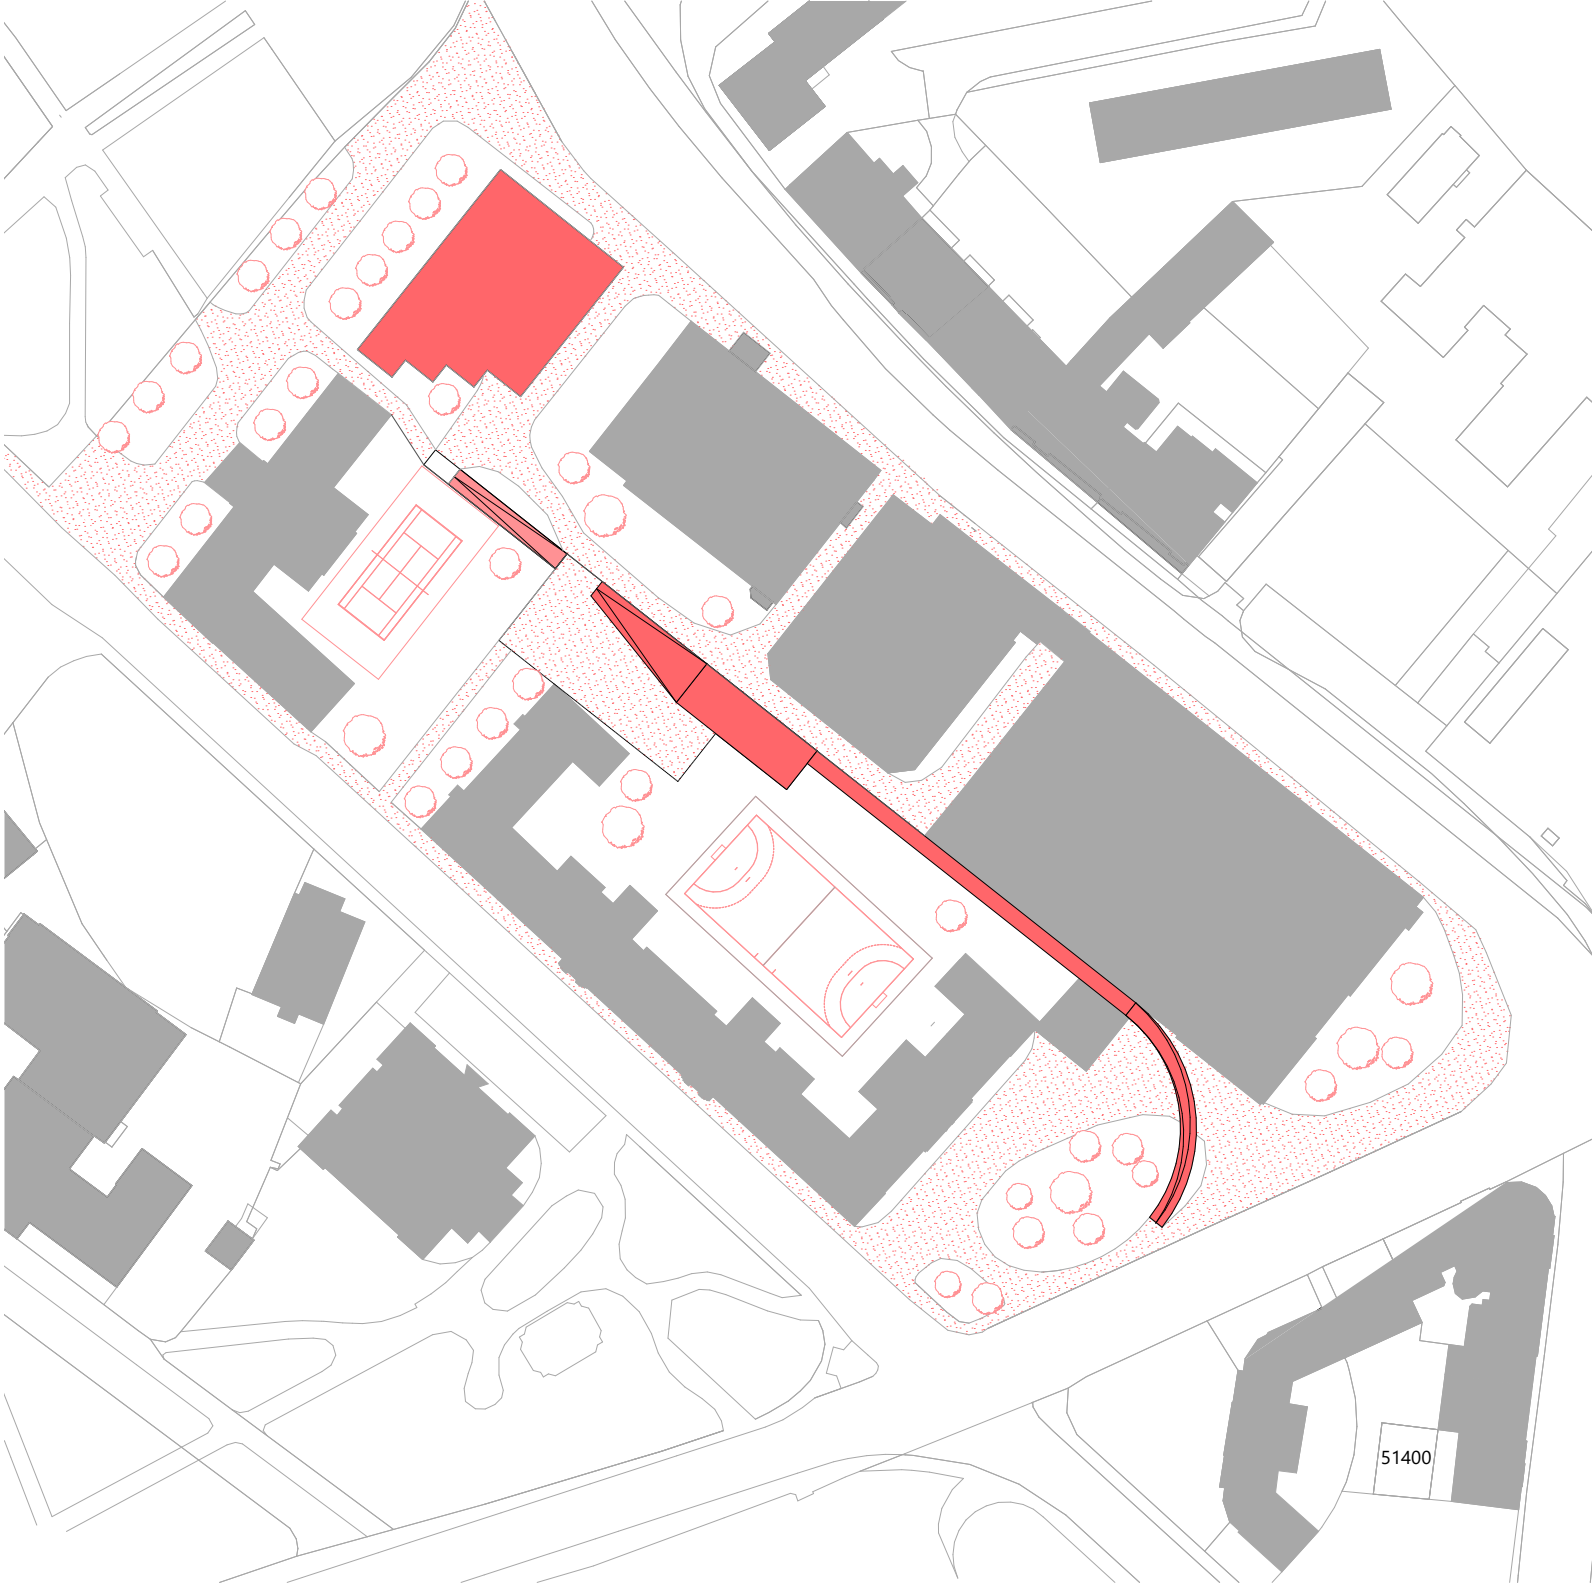


axonometrie


V celém bloku se nachází především sportovní stavby (tělcovičny, stadion, plavecký bazén a nově fitnes centrum) a školní budovy. Tyto stavby spolu úzce souvisí a tvoří tak ideální celek, který slouží nejen vzdělávání ale i trávení volného času dětí i dospělých.

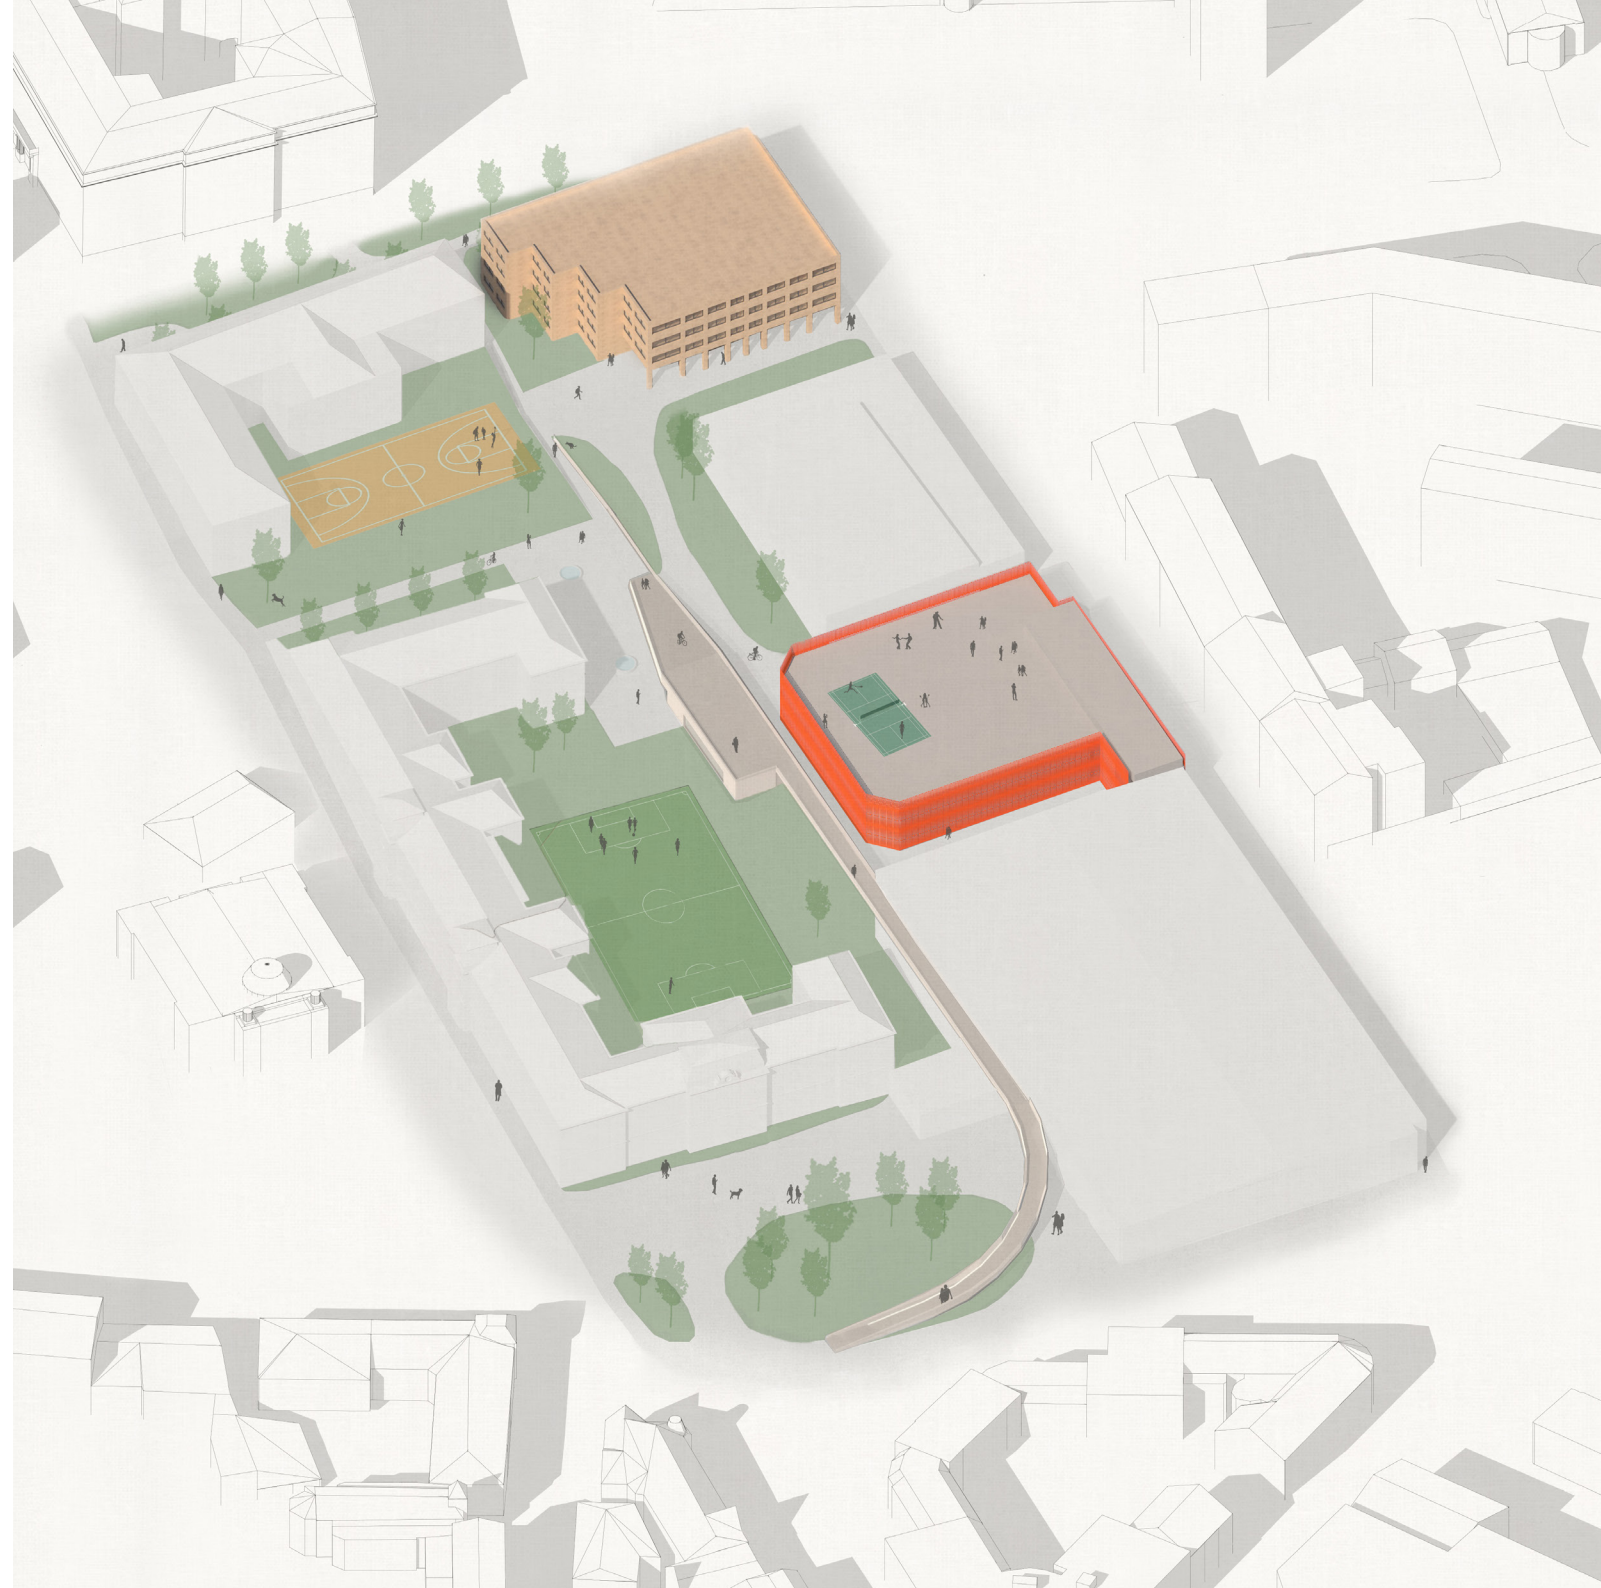


koncept


Hlavní myšlenkou návrhu je tvorba příjemného prostoru pro pobyt lidí ve volném čase nebo v rámci školních aktivit. Prostor má vymezená uzavřená soukromá místa pro školy, nebo organizované akce a otevřené prostory, které se propojují s dalšími částmi města. Ve středu veřejně přístupného prostoru je klidná část s tělocvičnou, fitness centrem a bistro. Z vnitrobloku se dá dostat do libovolného sportovního střediska nebo školy, která se v okolí nachází.

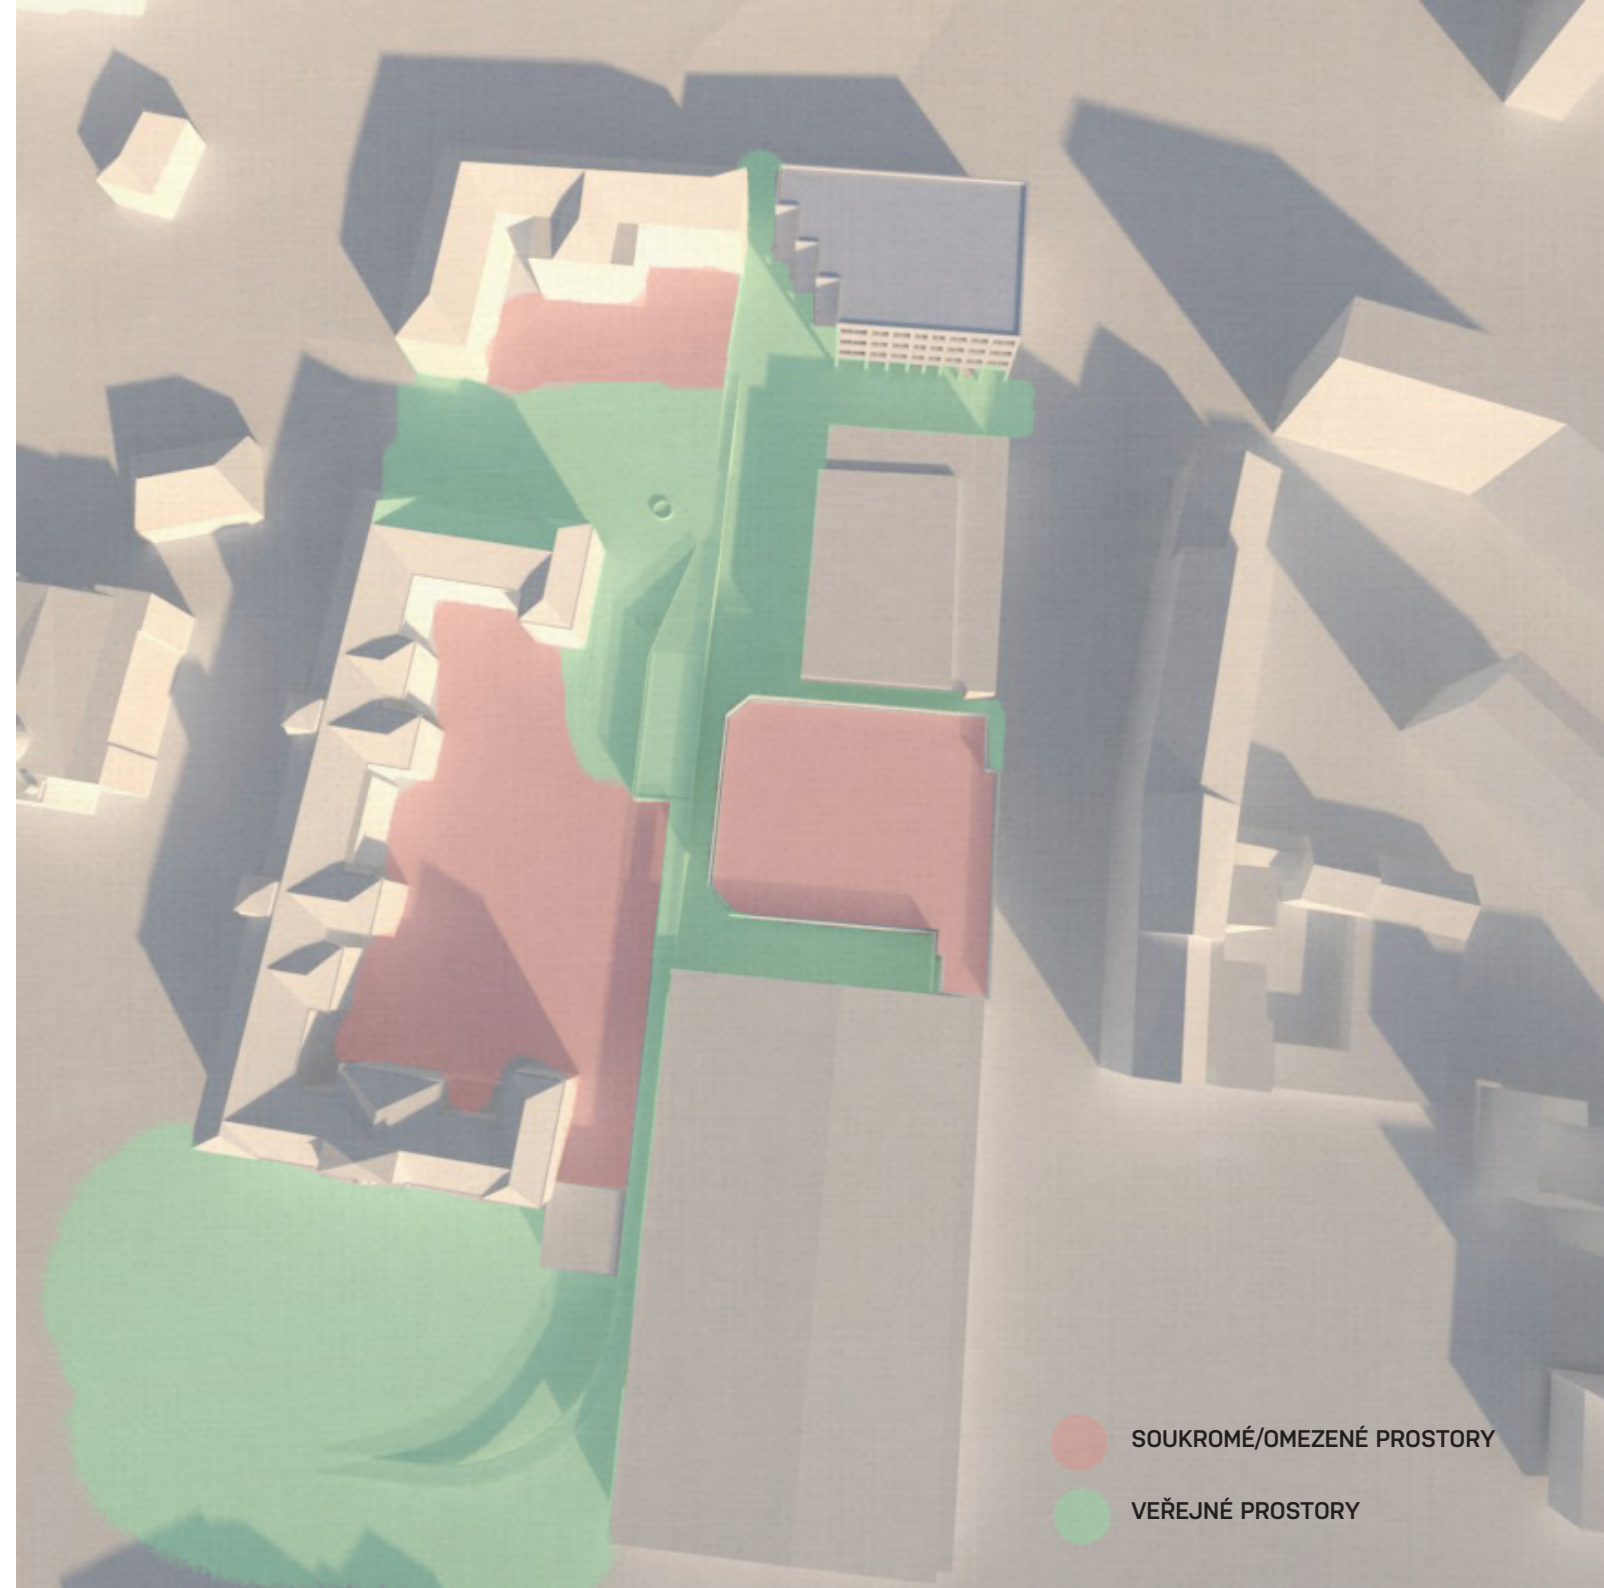

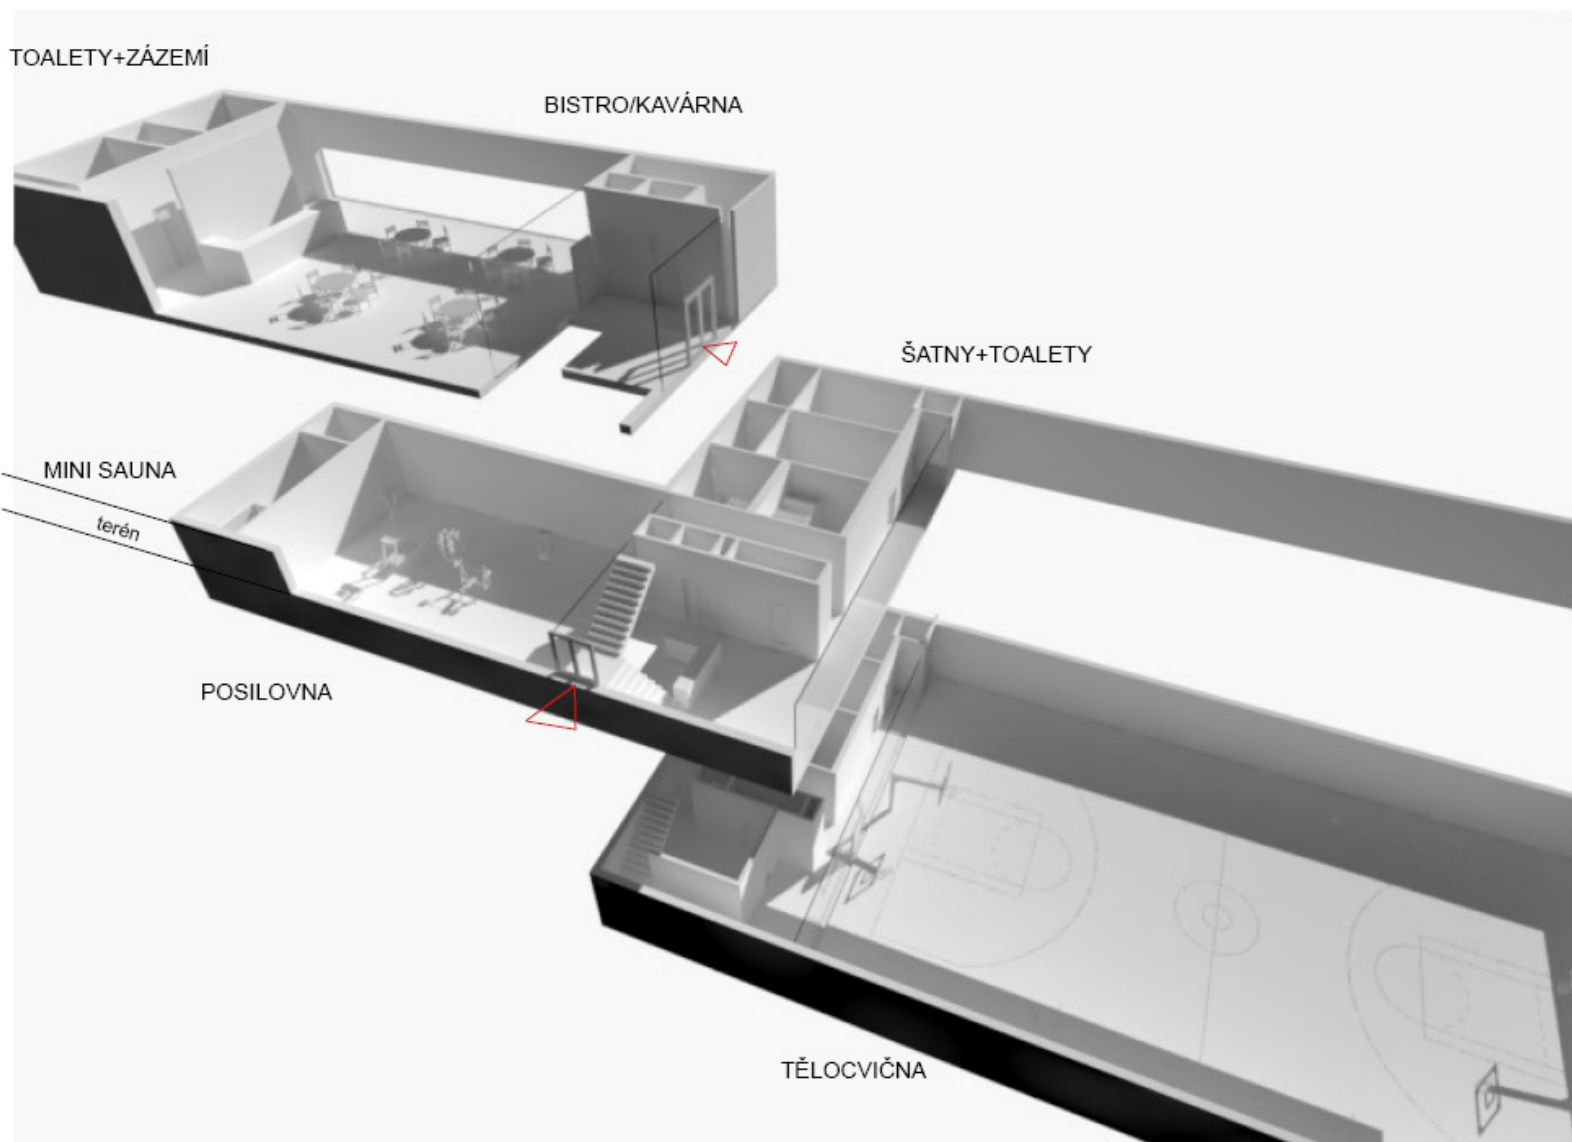


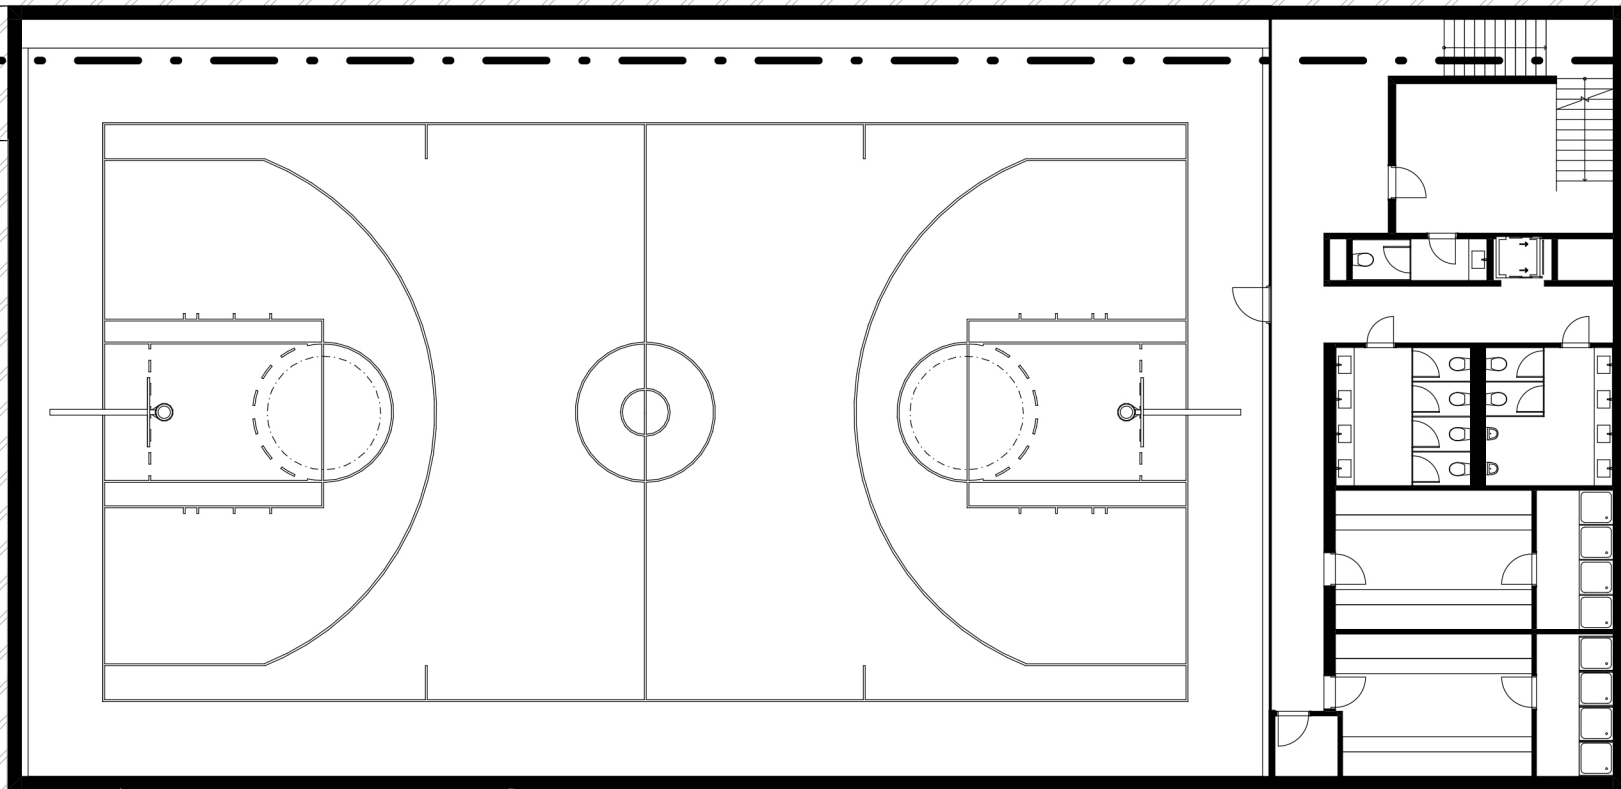


PŪDORYS 1.PP
M 1:200

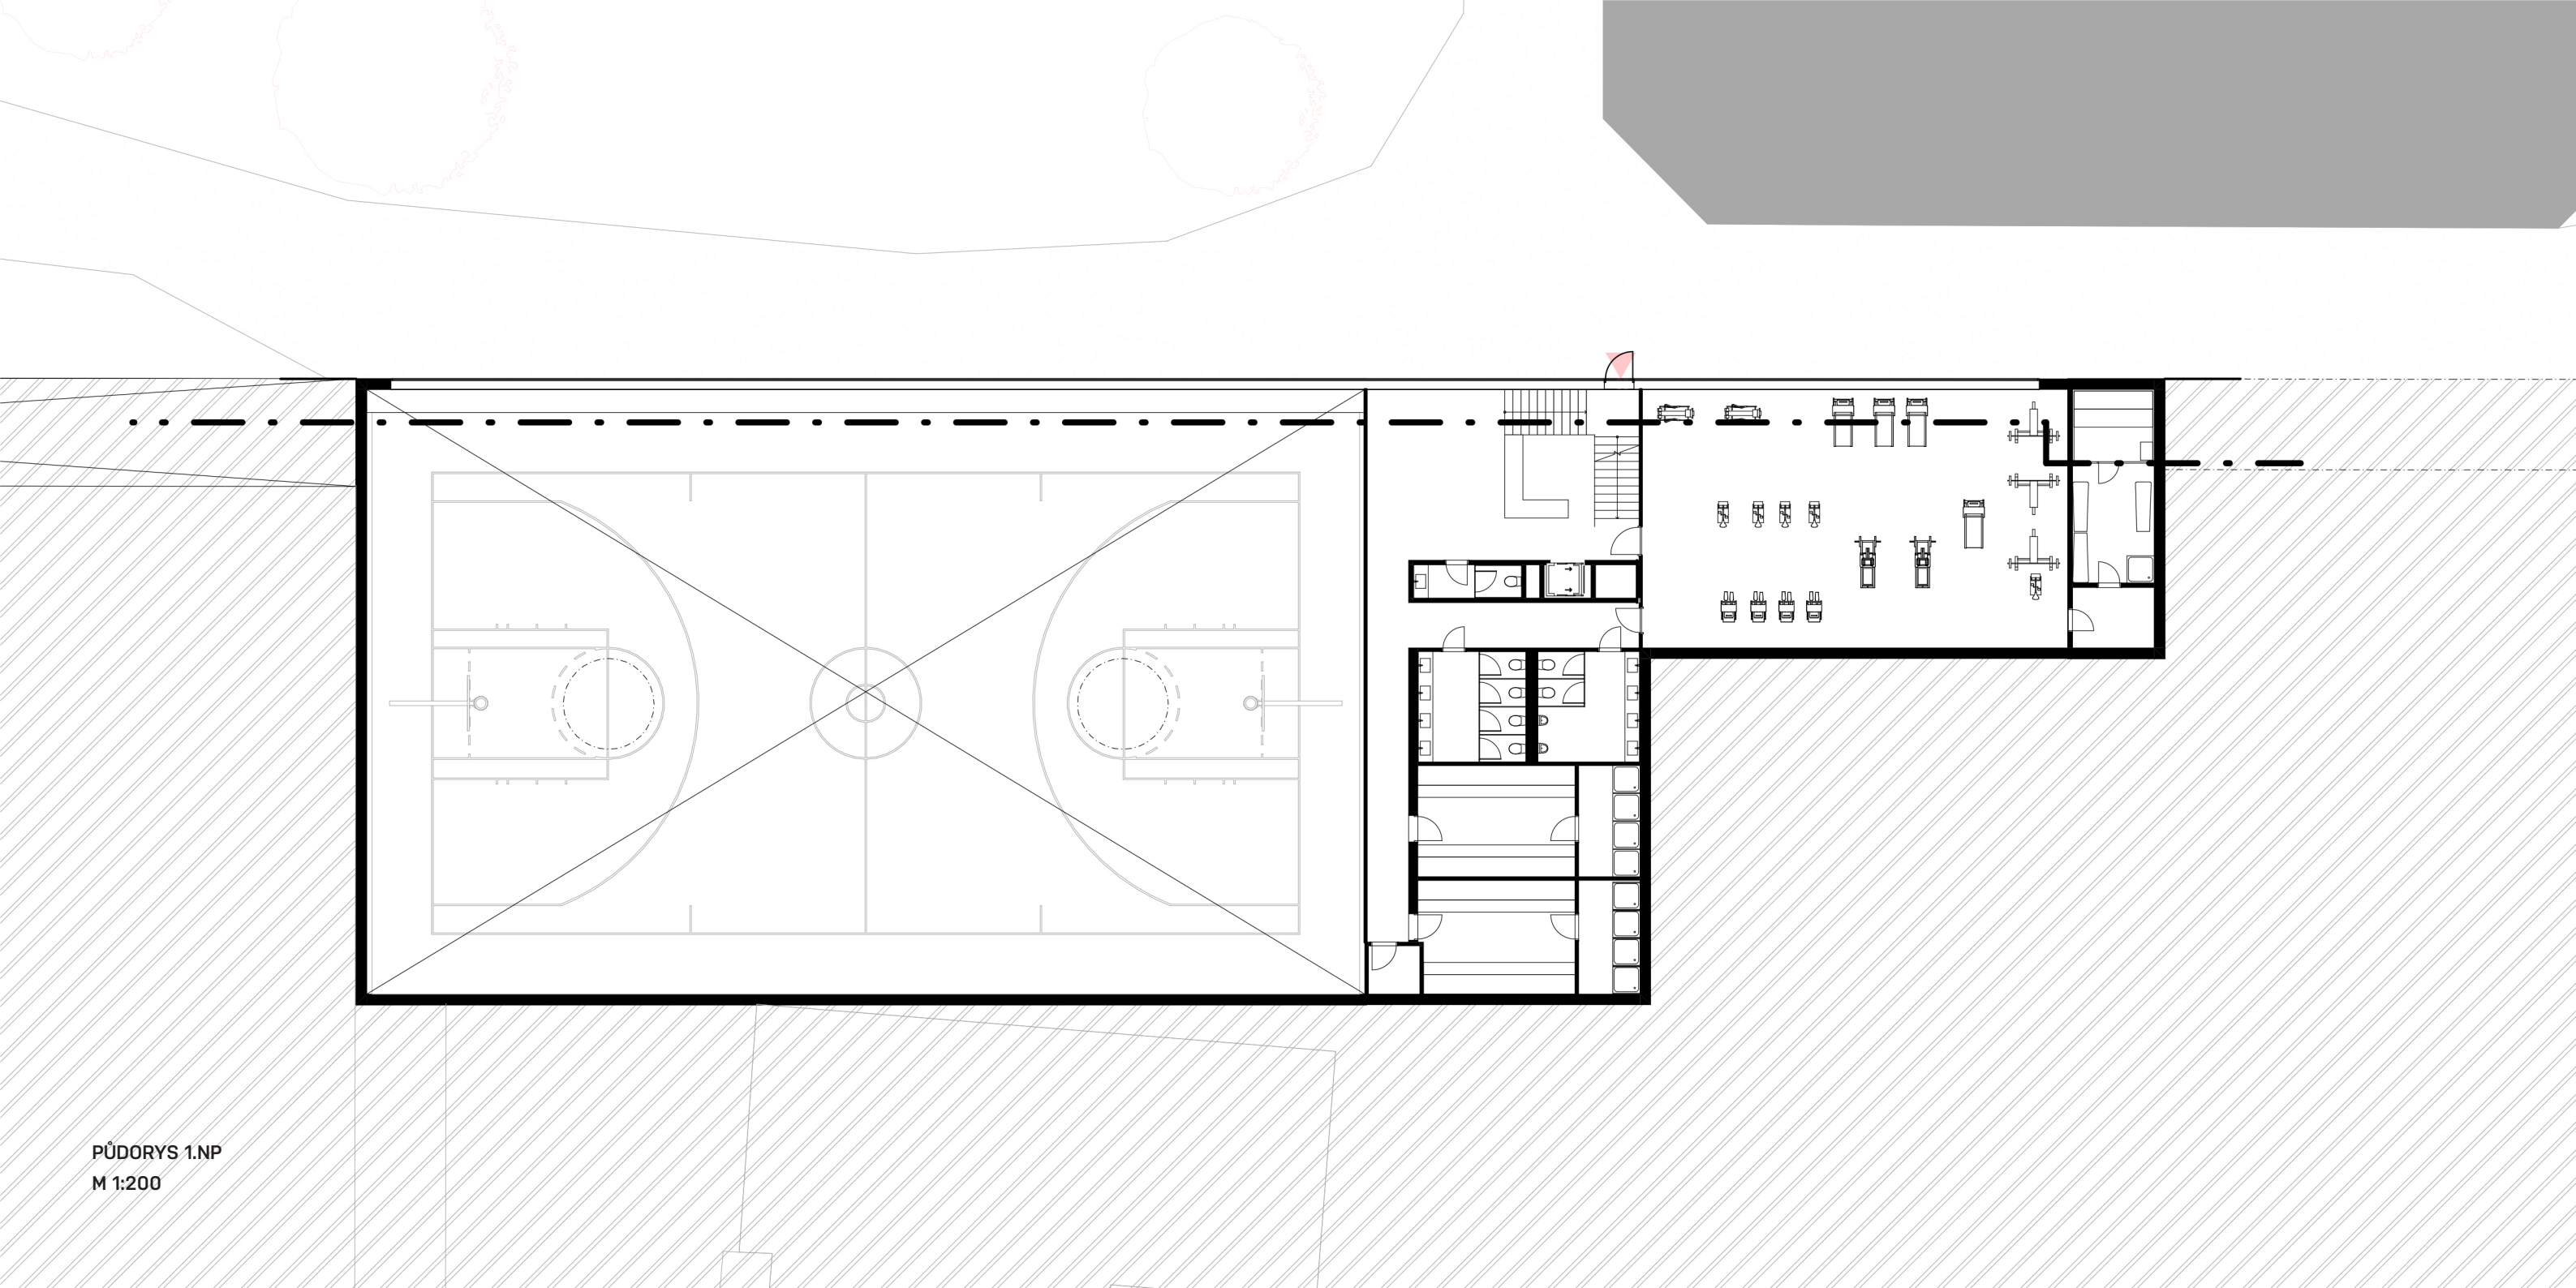

PŪDORYS 1.NP
M 1:200

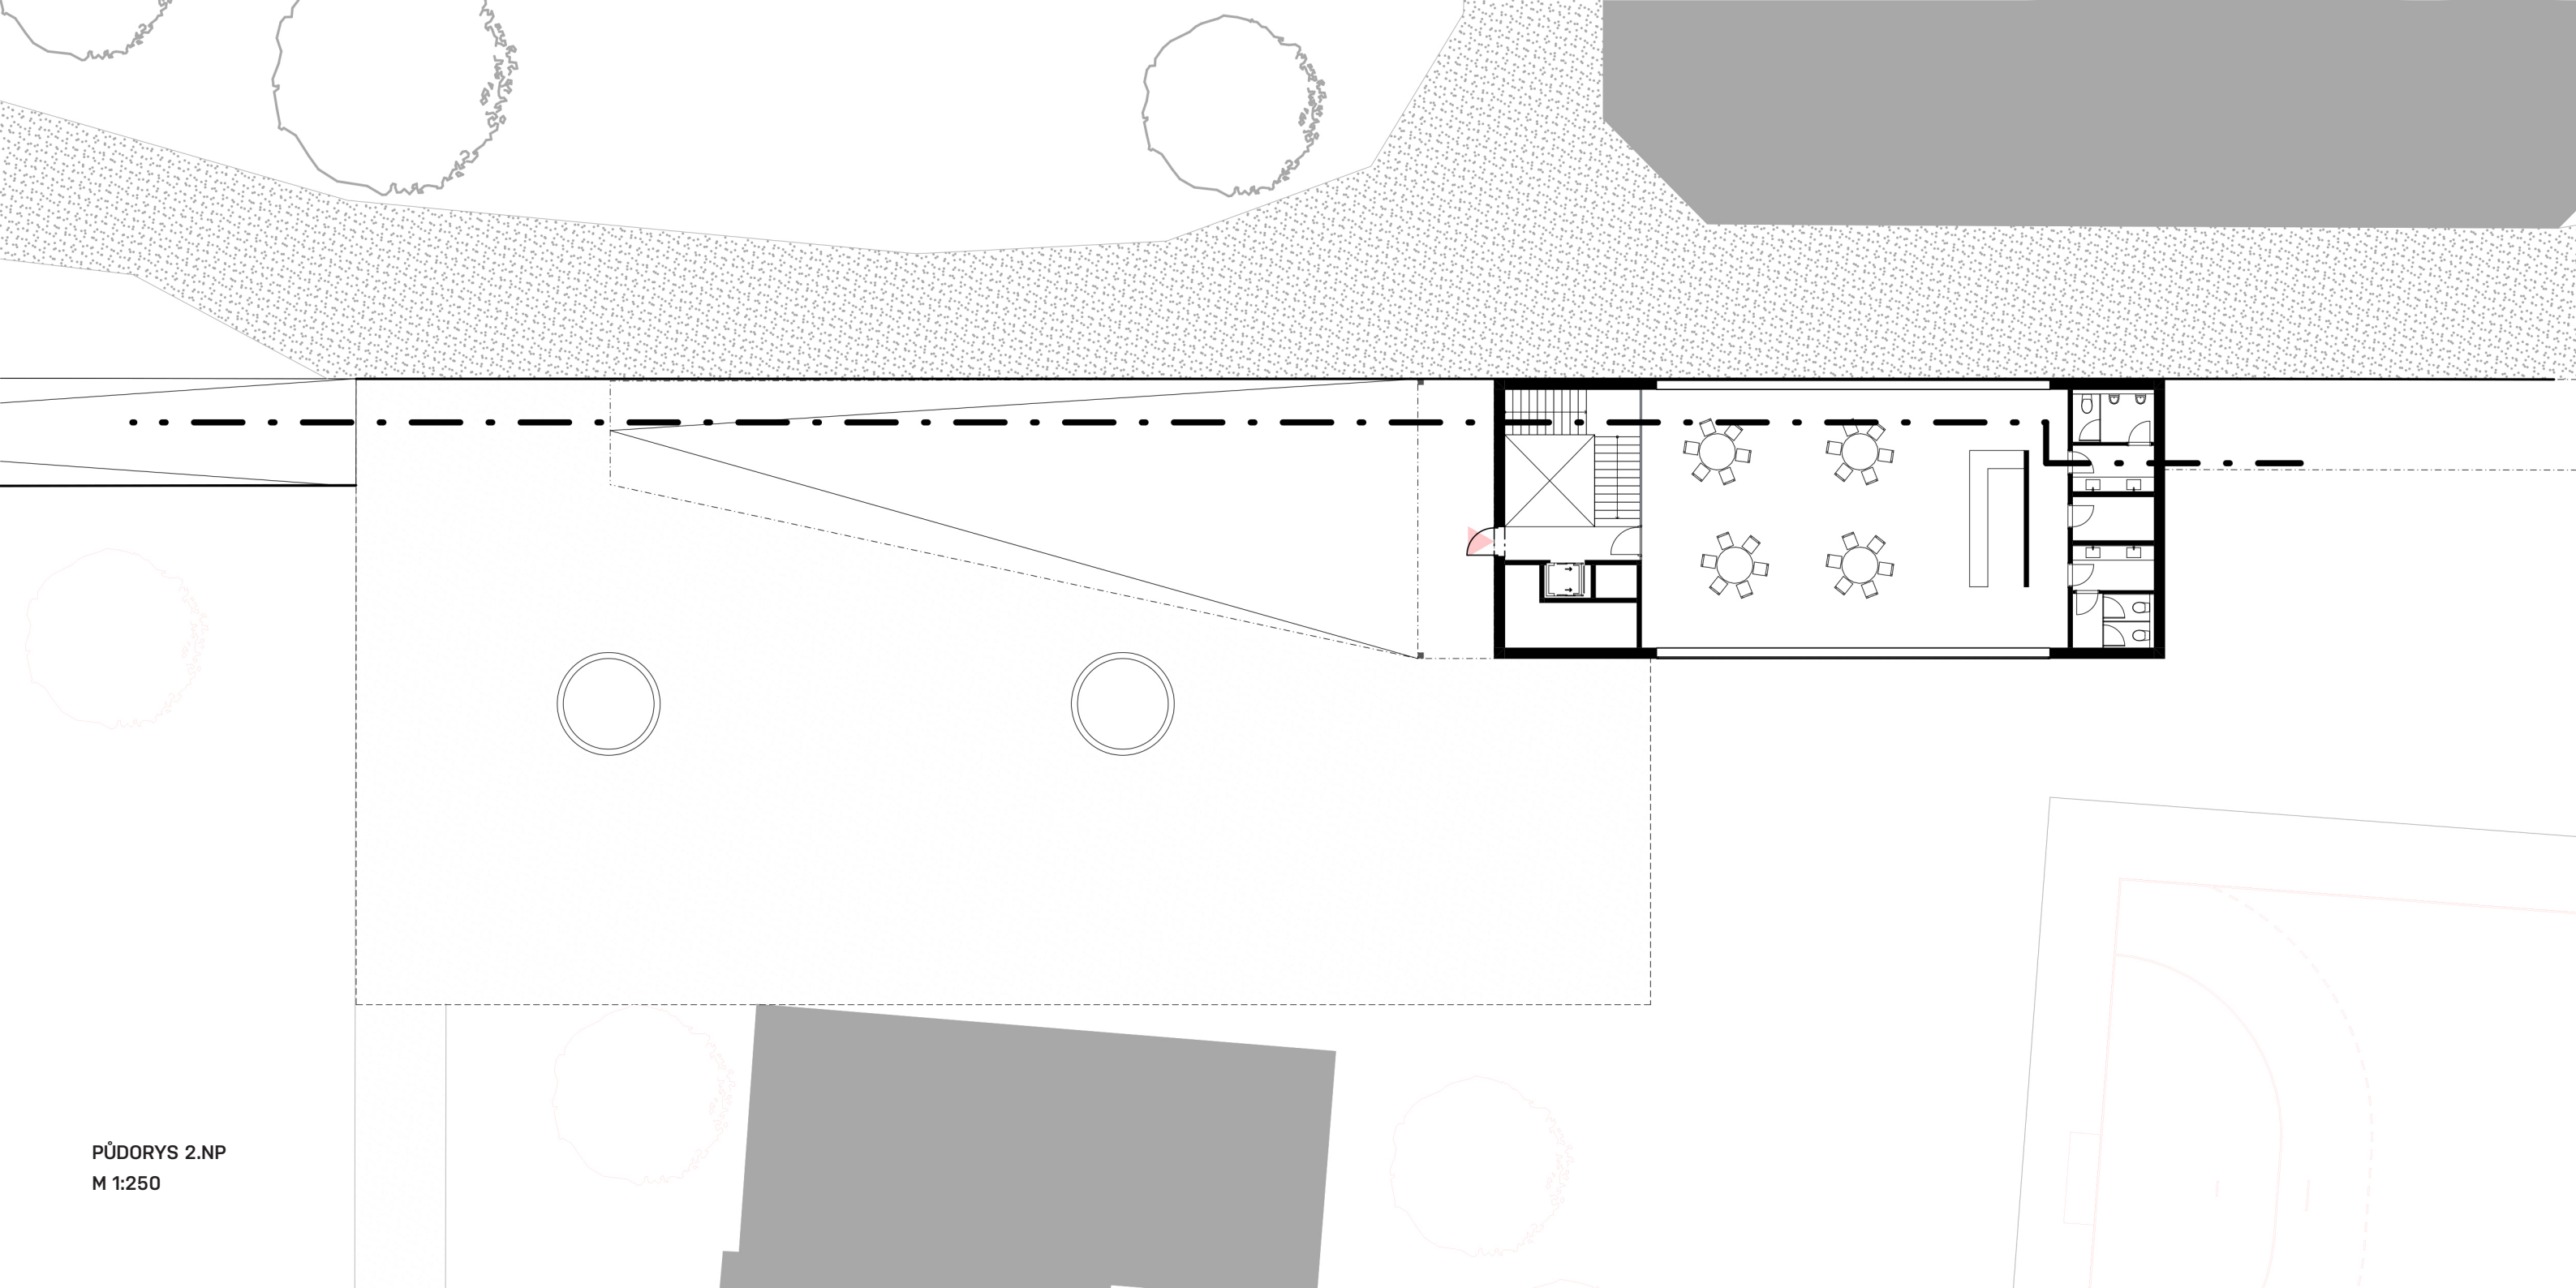


PŪDORYS 2.NP
M 1:250

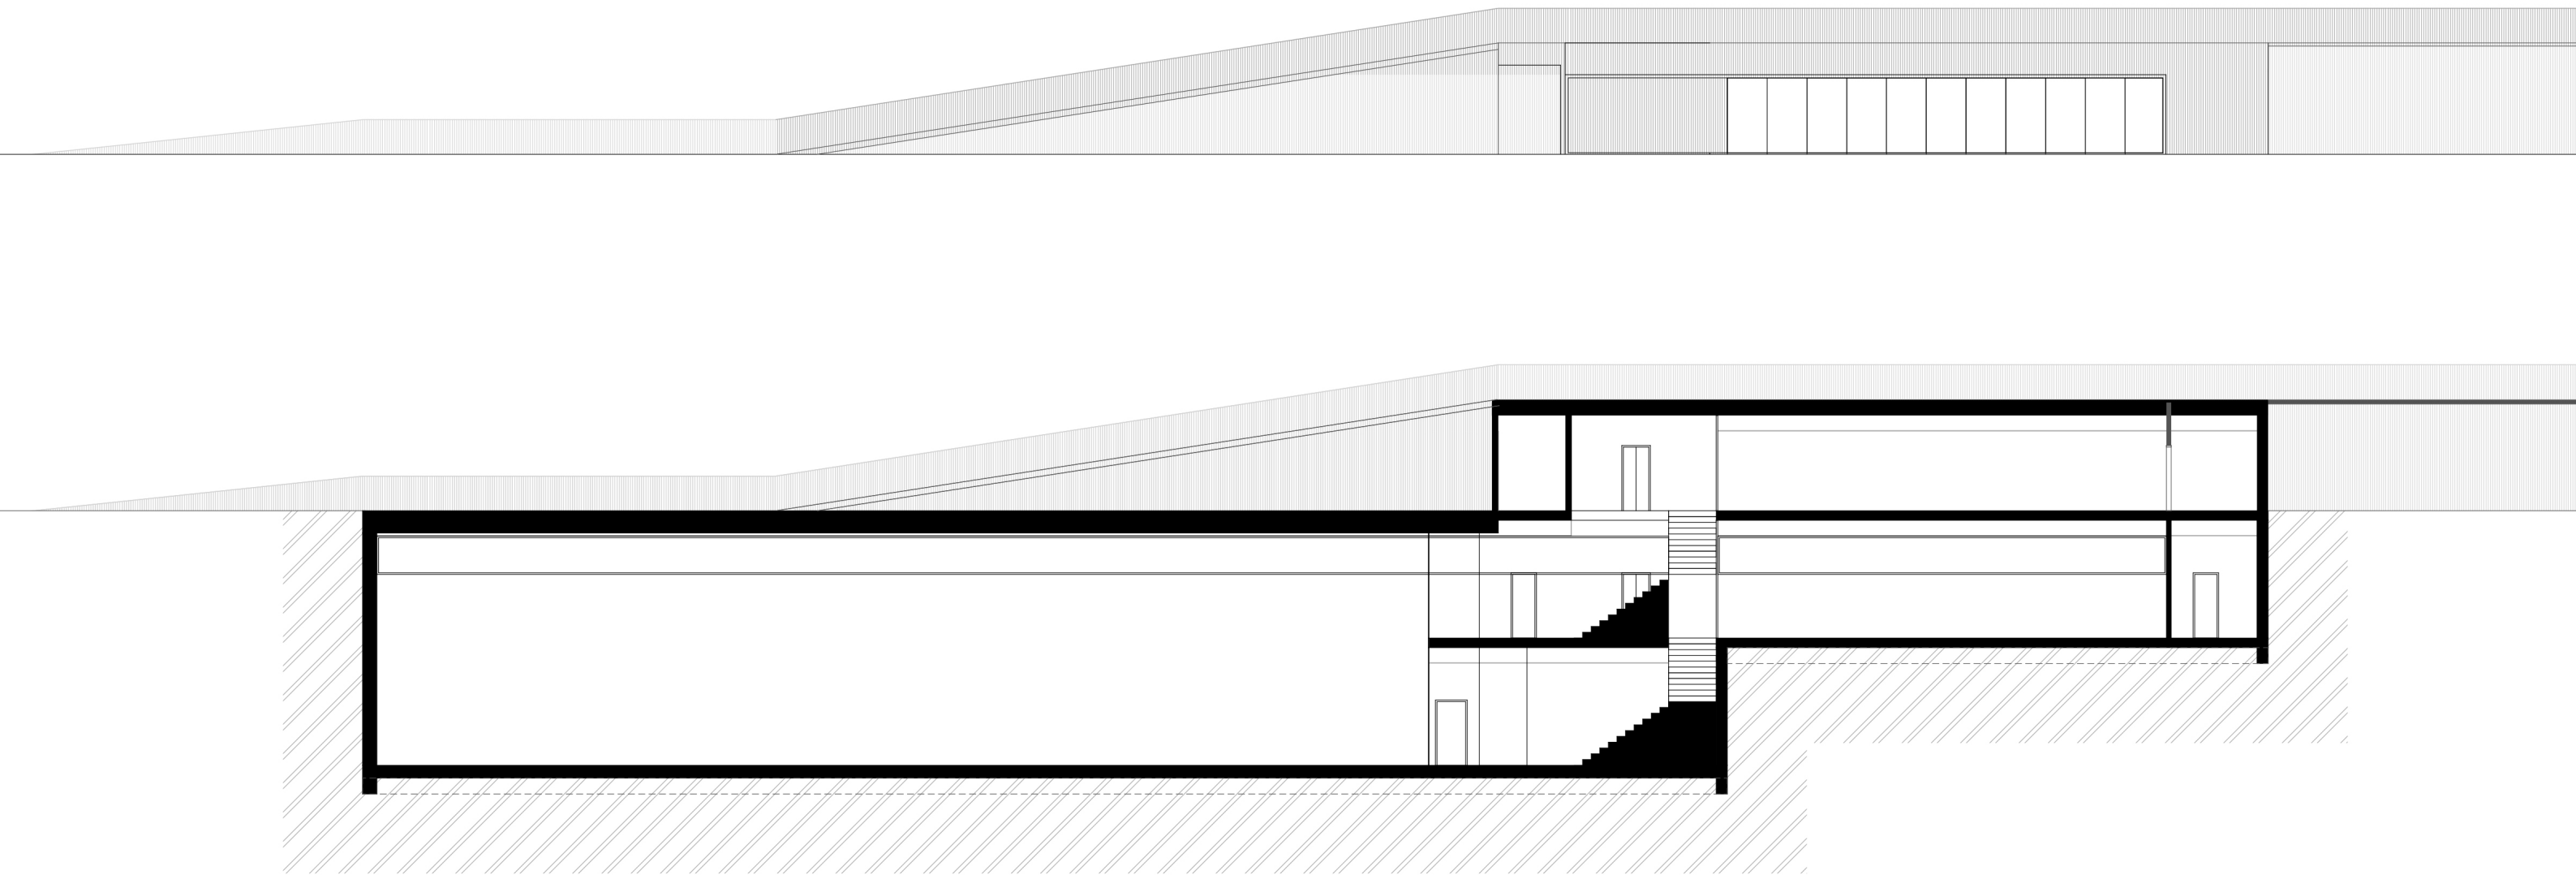



ŘEZ, POHLED
M 1:250

PŮDORYS 1.NP
M 1:250


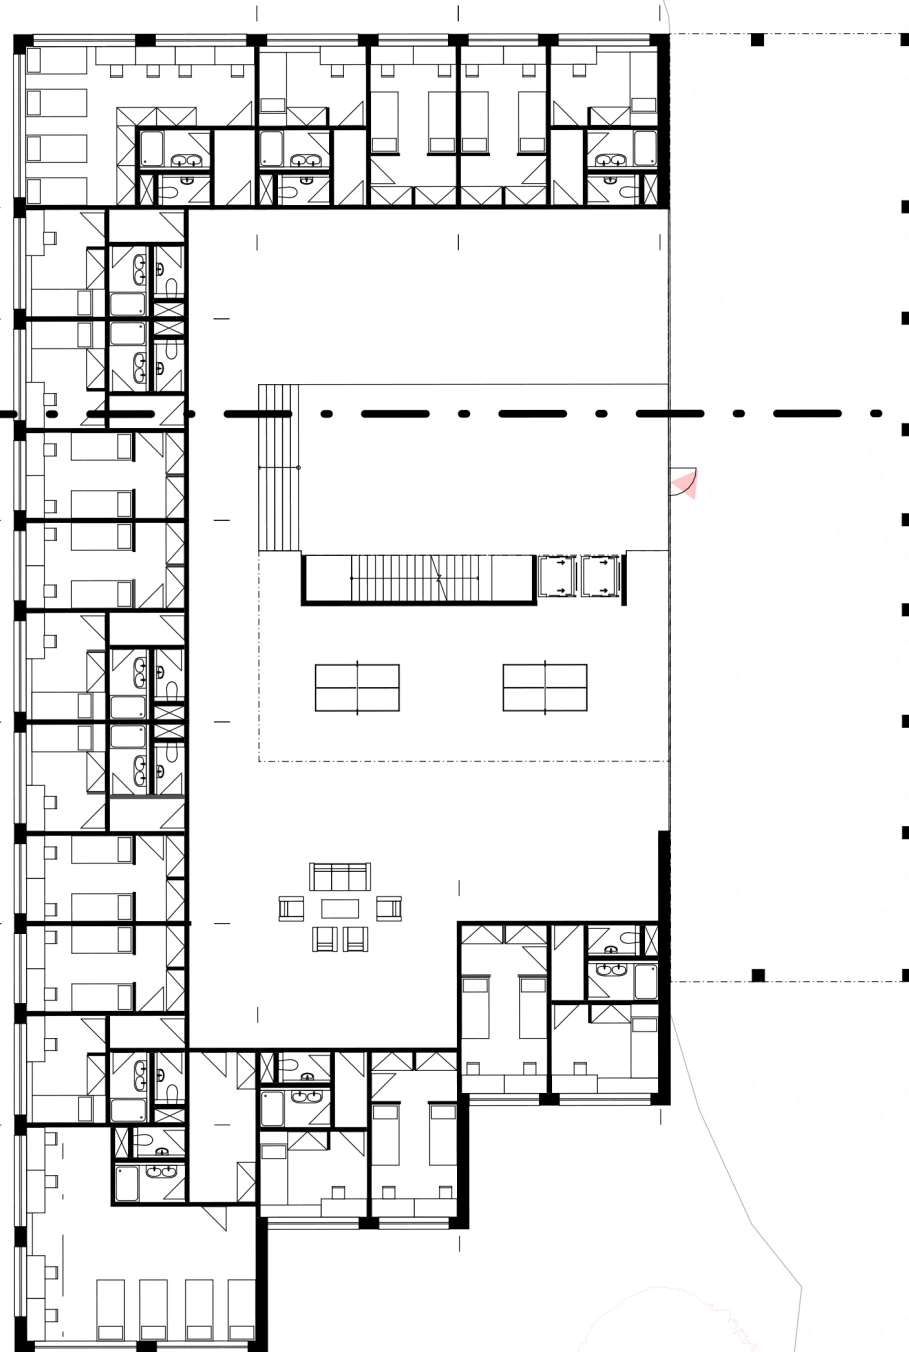


PŮDORYS TYPICKÉ PATRO
M 1:250

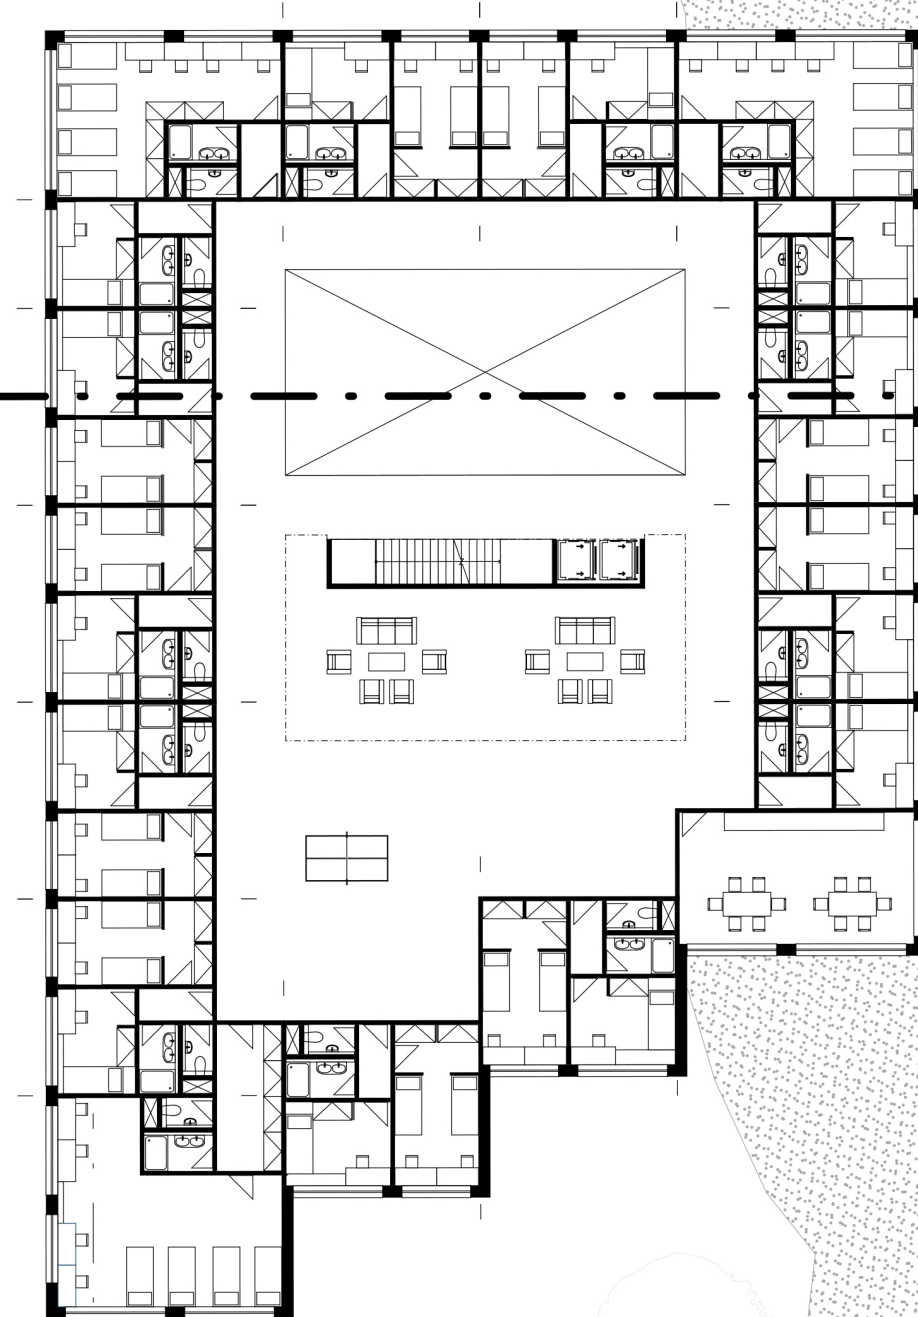

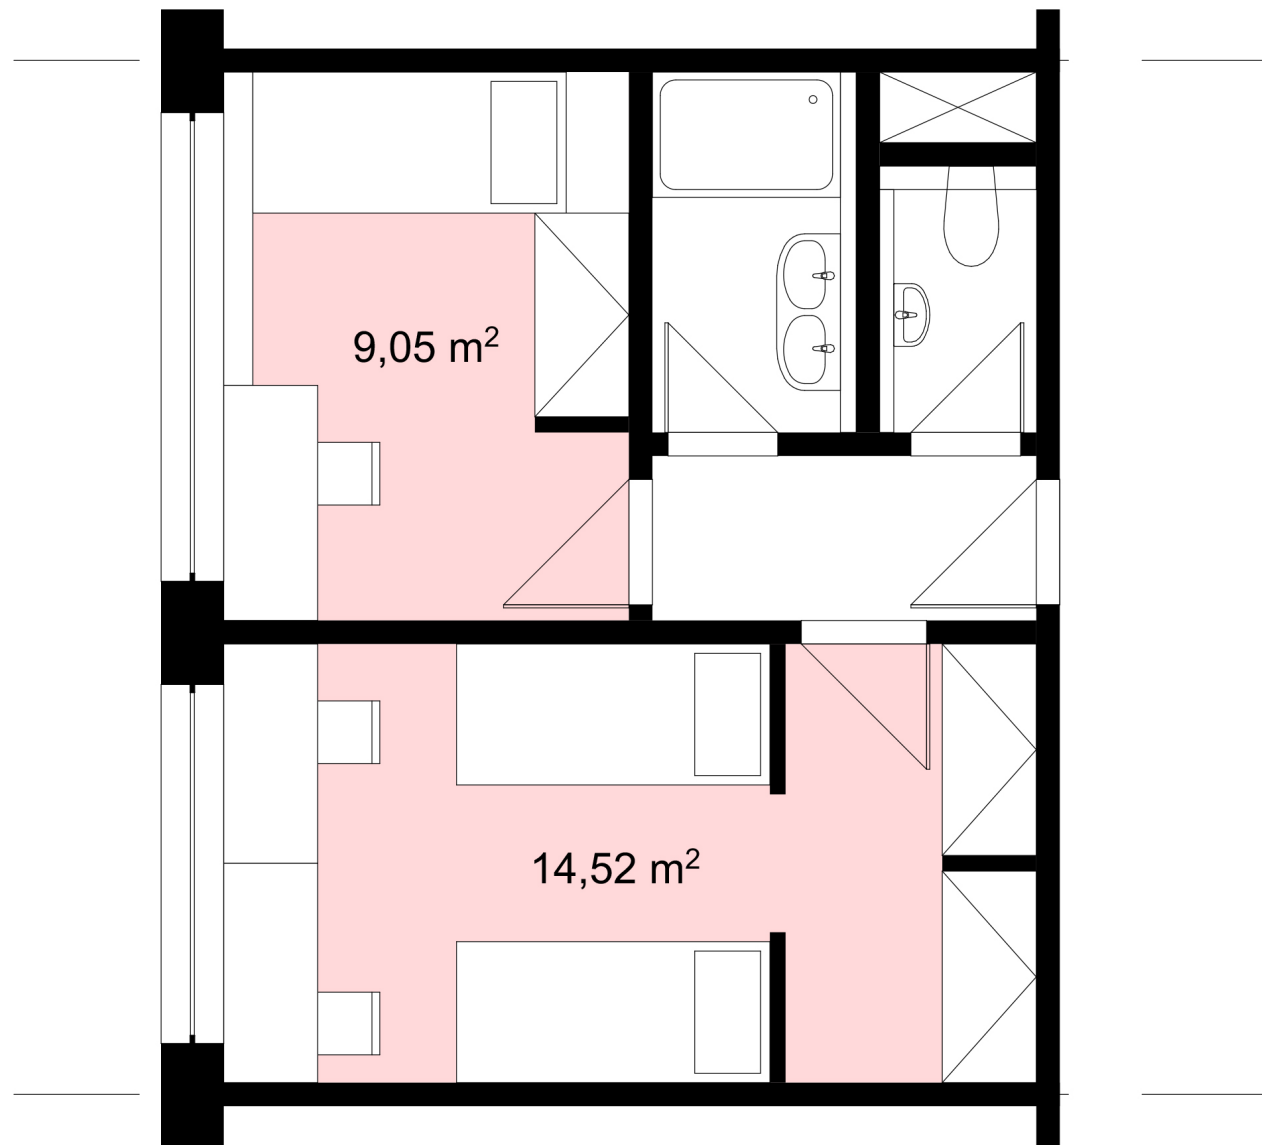


DETAIL POKOJE
M 1:50

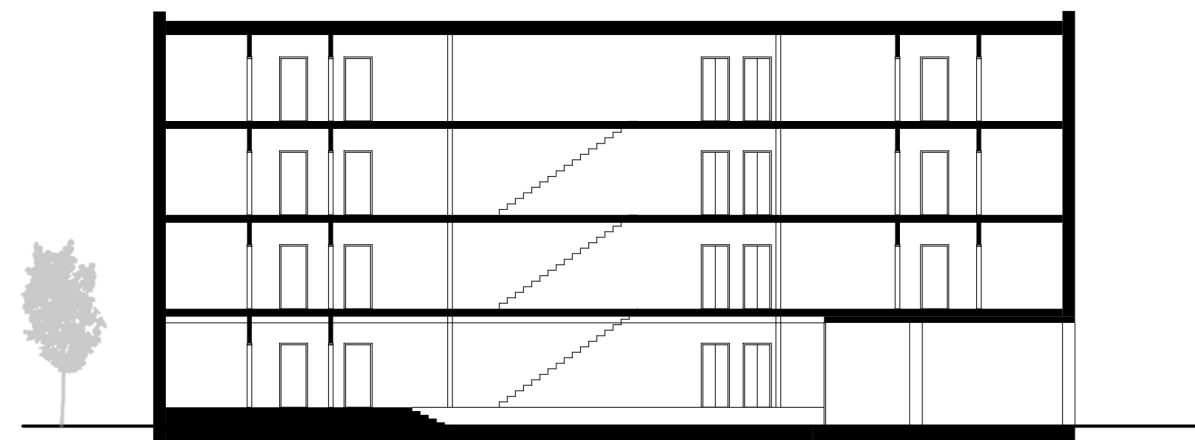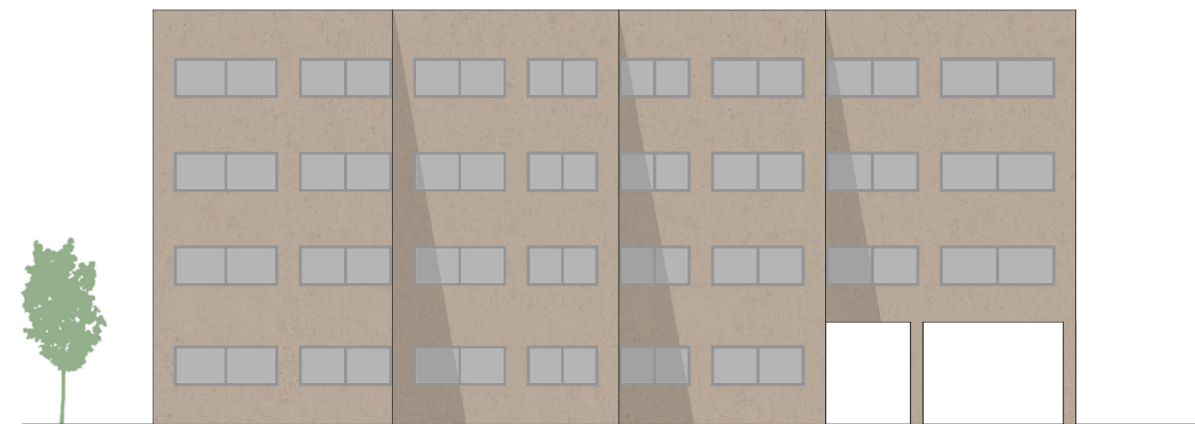

ŘEZ, POHLED
M 1:250

ocelové tyči

Použitý na fasádu tělocvičny a zároveň zábradlí na pochozí střeše

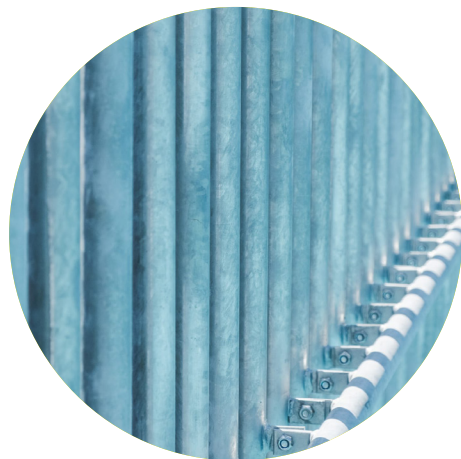

barvený beton


Fasáda ubytování pro studenty



barvený asfalt

Využitý na všechny cesty včetně pochozí střechy a ramp.



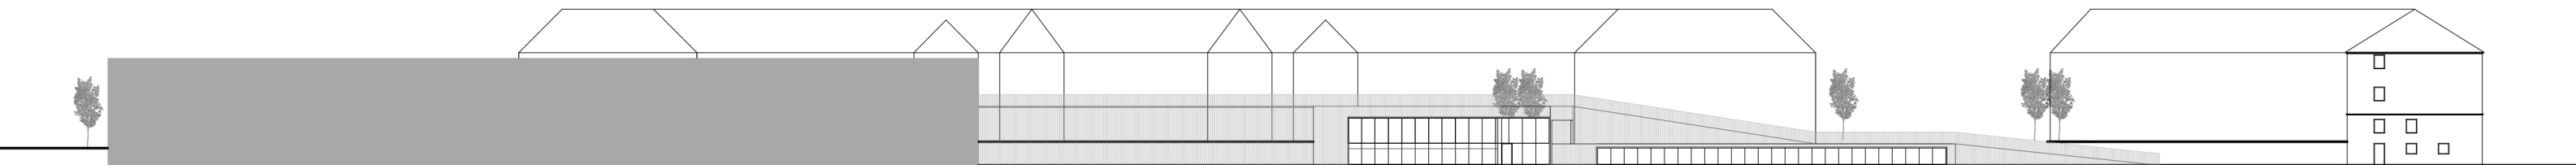

ŘEZ BLOKEM
M 1:500

