

ZÁKLADNÁ ŠKOLA
HOROMĚŘICE


SOFIA MANDELÍKOVÁ
ATZBP

zimný semester 2021/2022
FA ČVUT


Ateliér Juha – vedúci práce Ondřej Tuček



SCHWARZPLAN

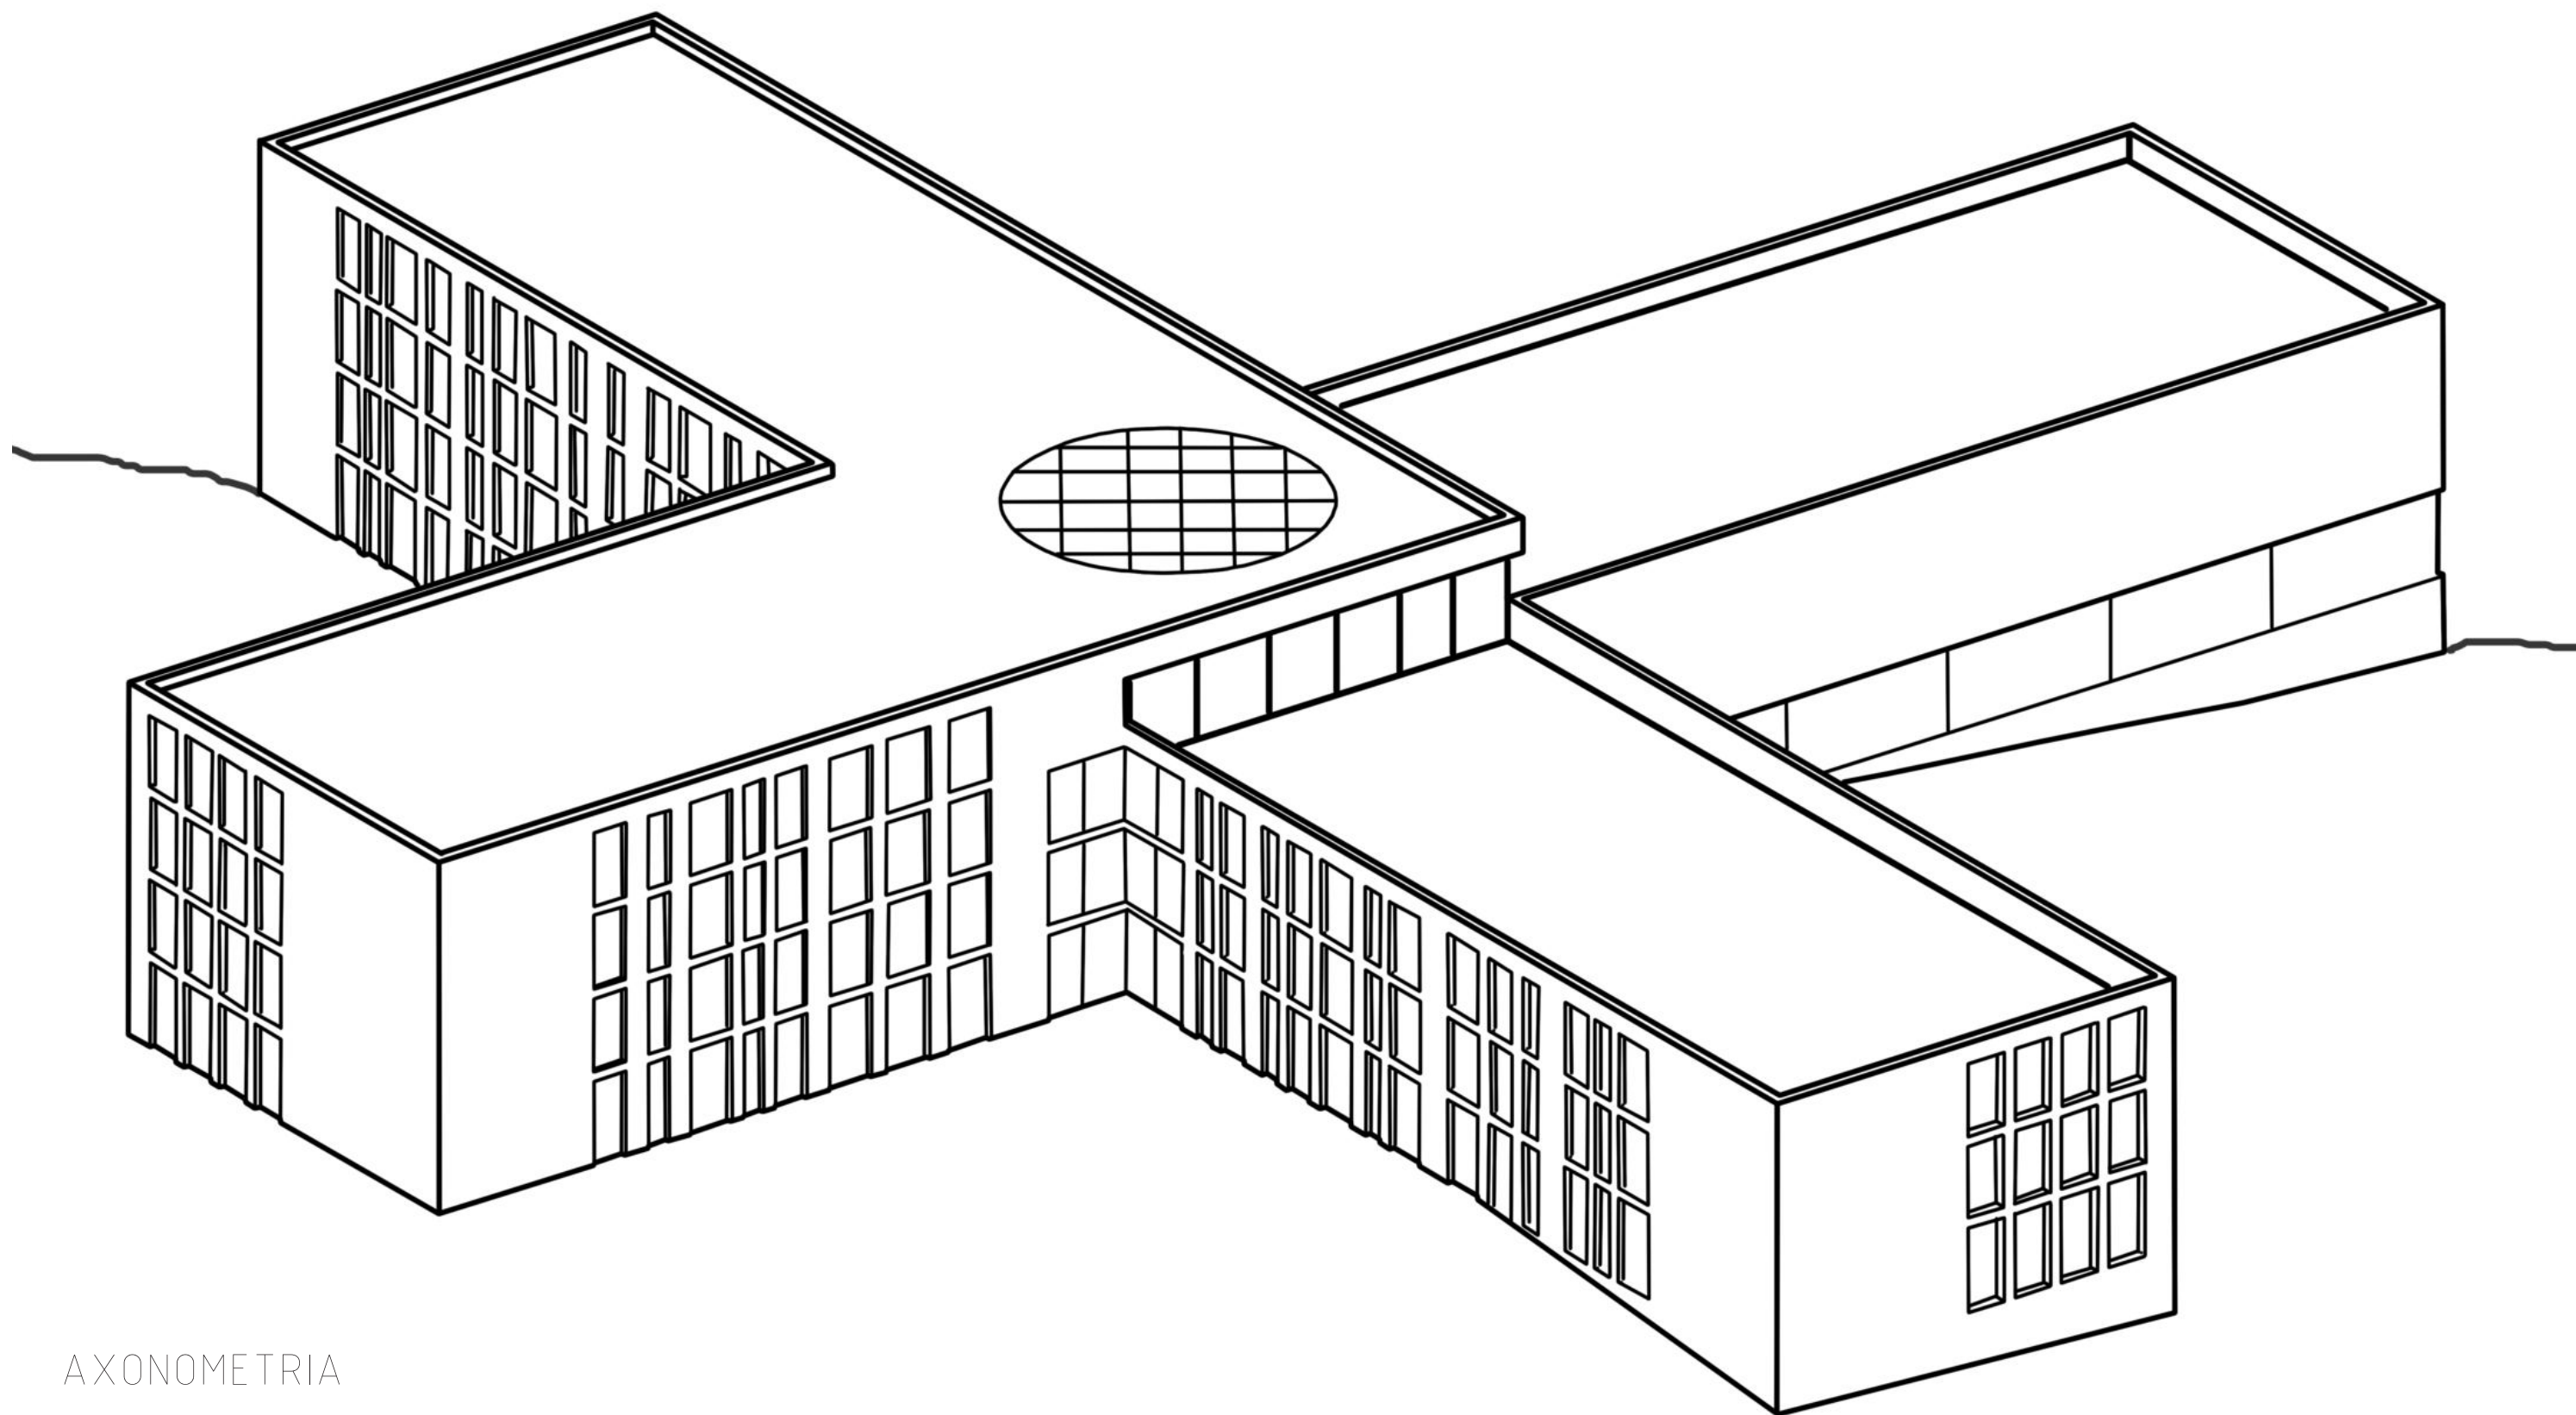



AXONOMETRIA

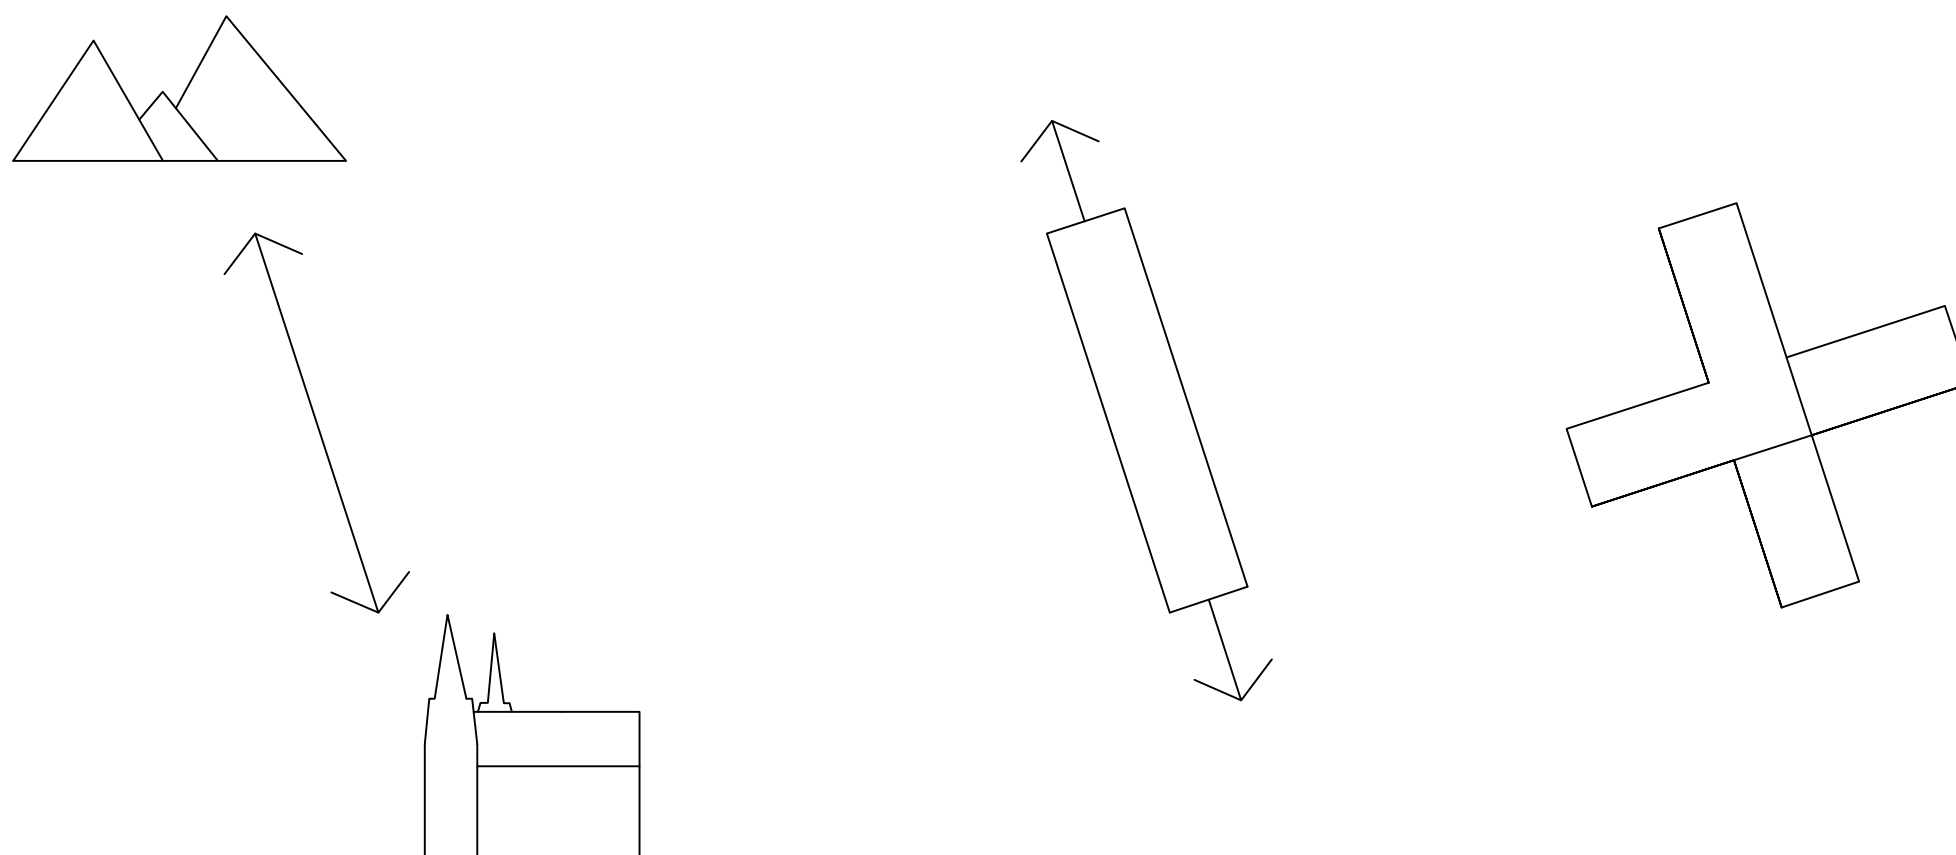

Horoměřice sú malá dedinka na periférii Prahy. Nakoľko je bývanie v takýchto oblastiach po novom ľuďmi čoraz viac preferované, musí obec rozširovať kapacity v sociálnych službách a nevyhli sa tomu ani školy. Nová základná škola pre 500 žiakov by mala dopĺňať základnú školu priamo v obci, ktorá tam momentálne funguje. Návrh základnej školy v tvare X vytvára monumetálny pocit nakoľko stojí na kopci. Každé zo štyroch krídel má svoju funkciu, pričom jedno krídlo patrí prvému stupňu a druhé druhému, čo napomáha k oddeleniu týchto dvoch generácií. Centrom celej budovy je veľké schodisko, ktoré je zhora presvetlené svetlíkom. Aj napriek veľkému pozemku, ktorý zabezpečuje voľný a bezpečný pohyb detí, má škola taktiež pochôdznu strechu, ktorá ponúka výhľady na celú Prahu.




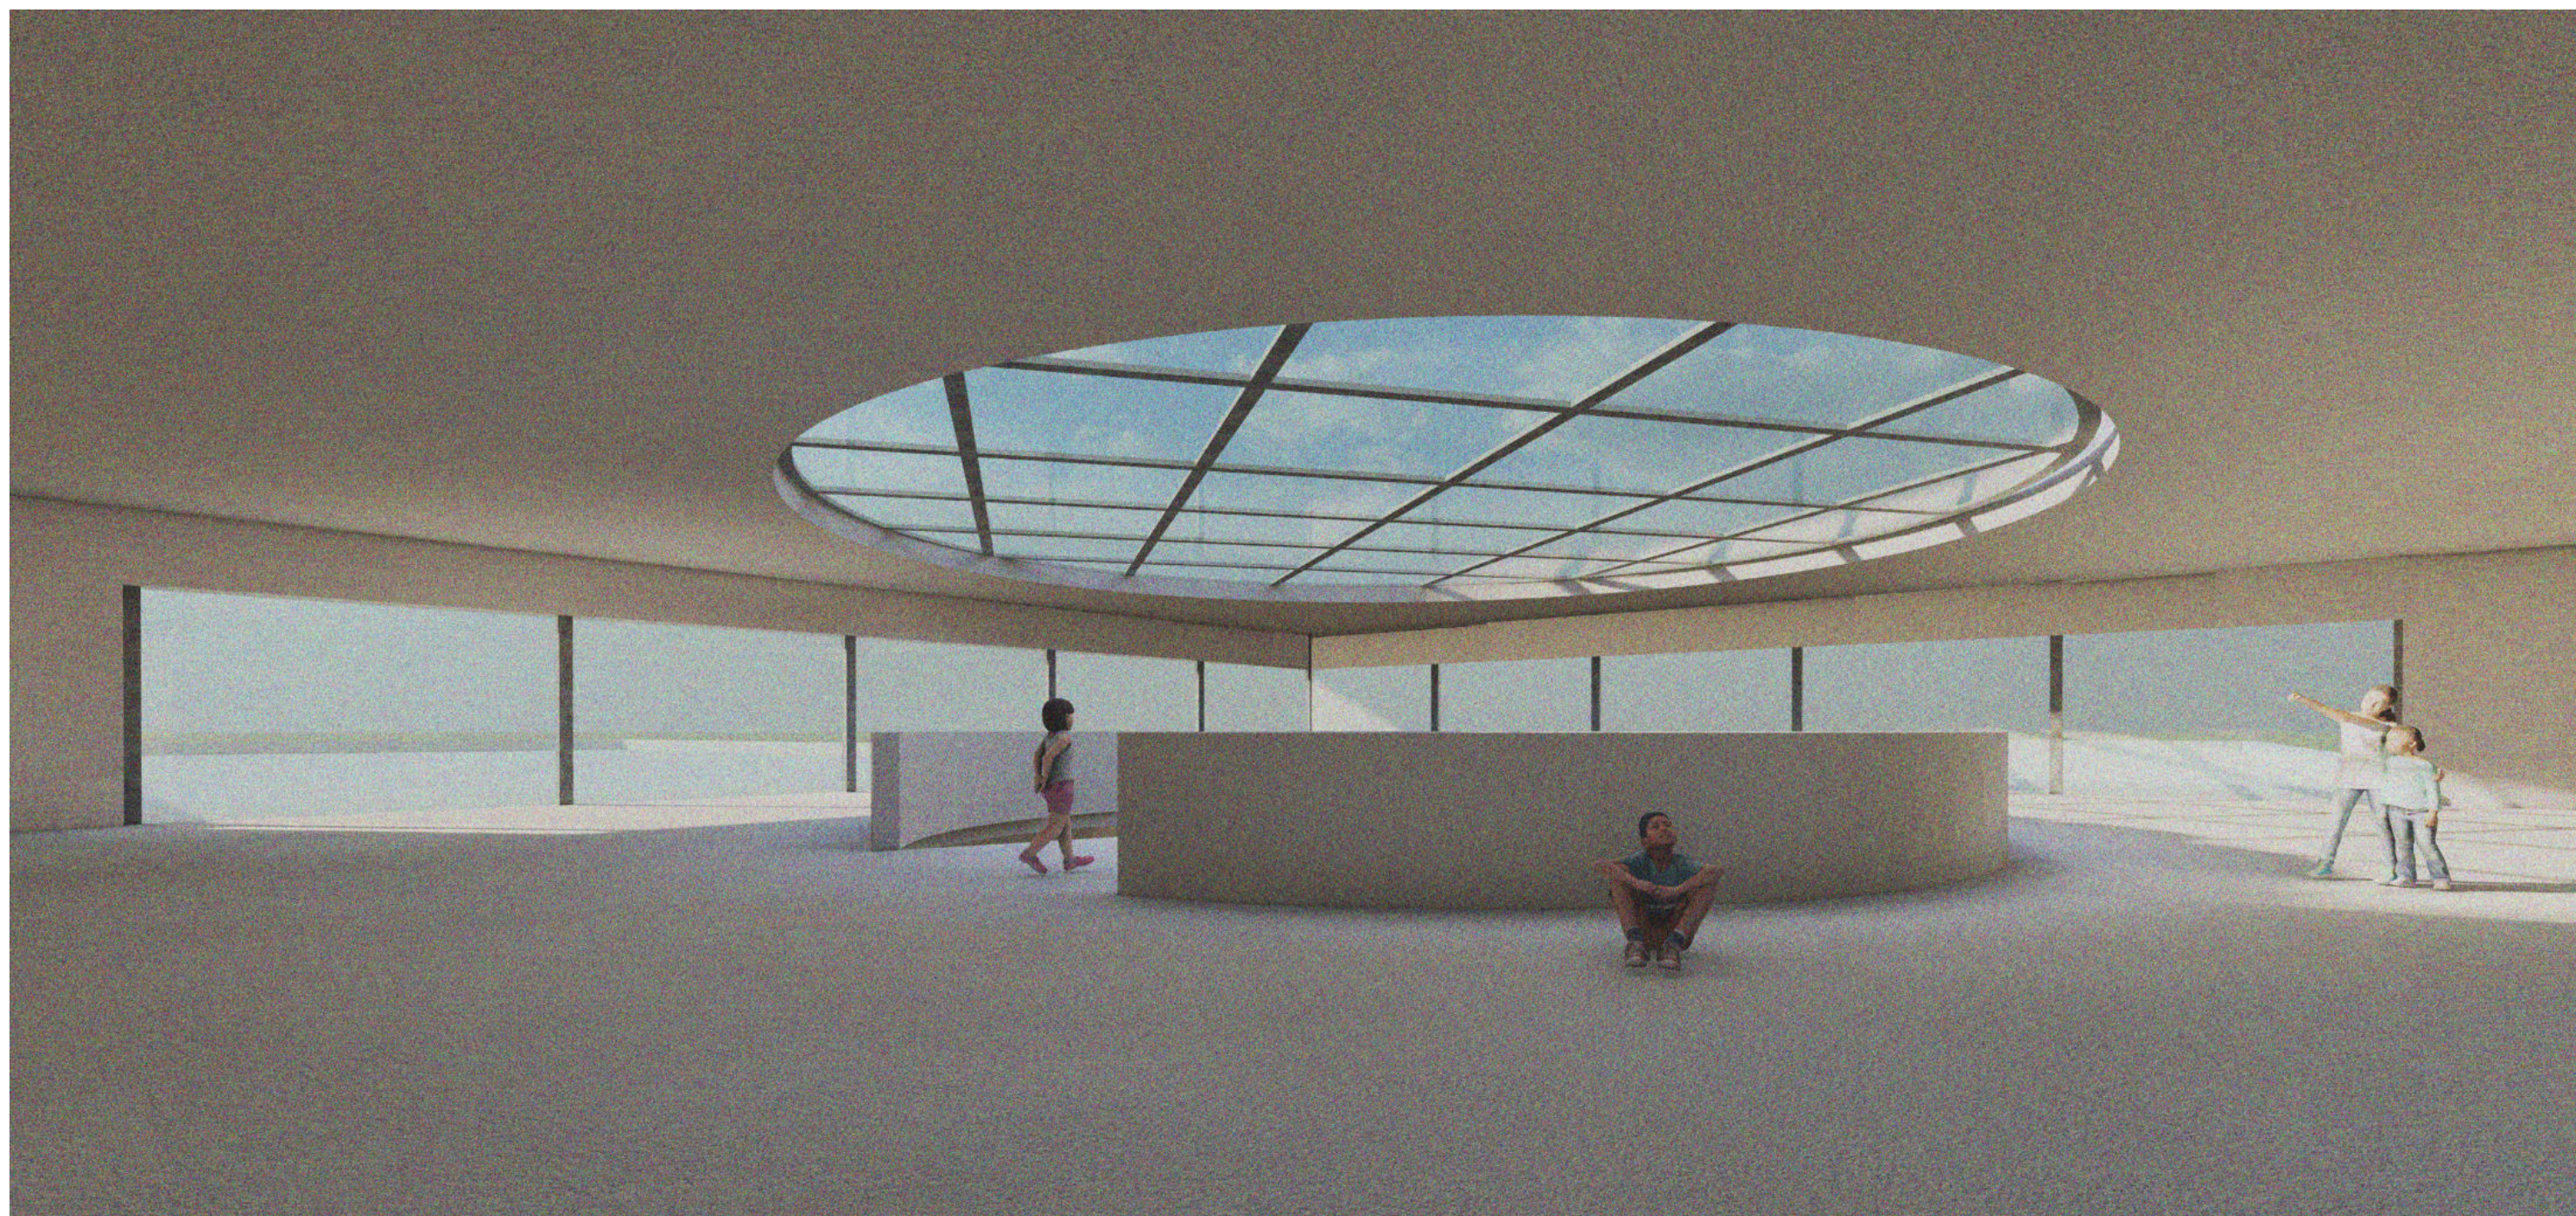

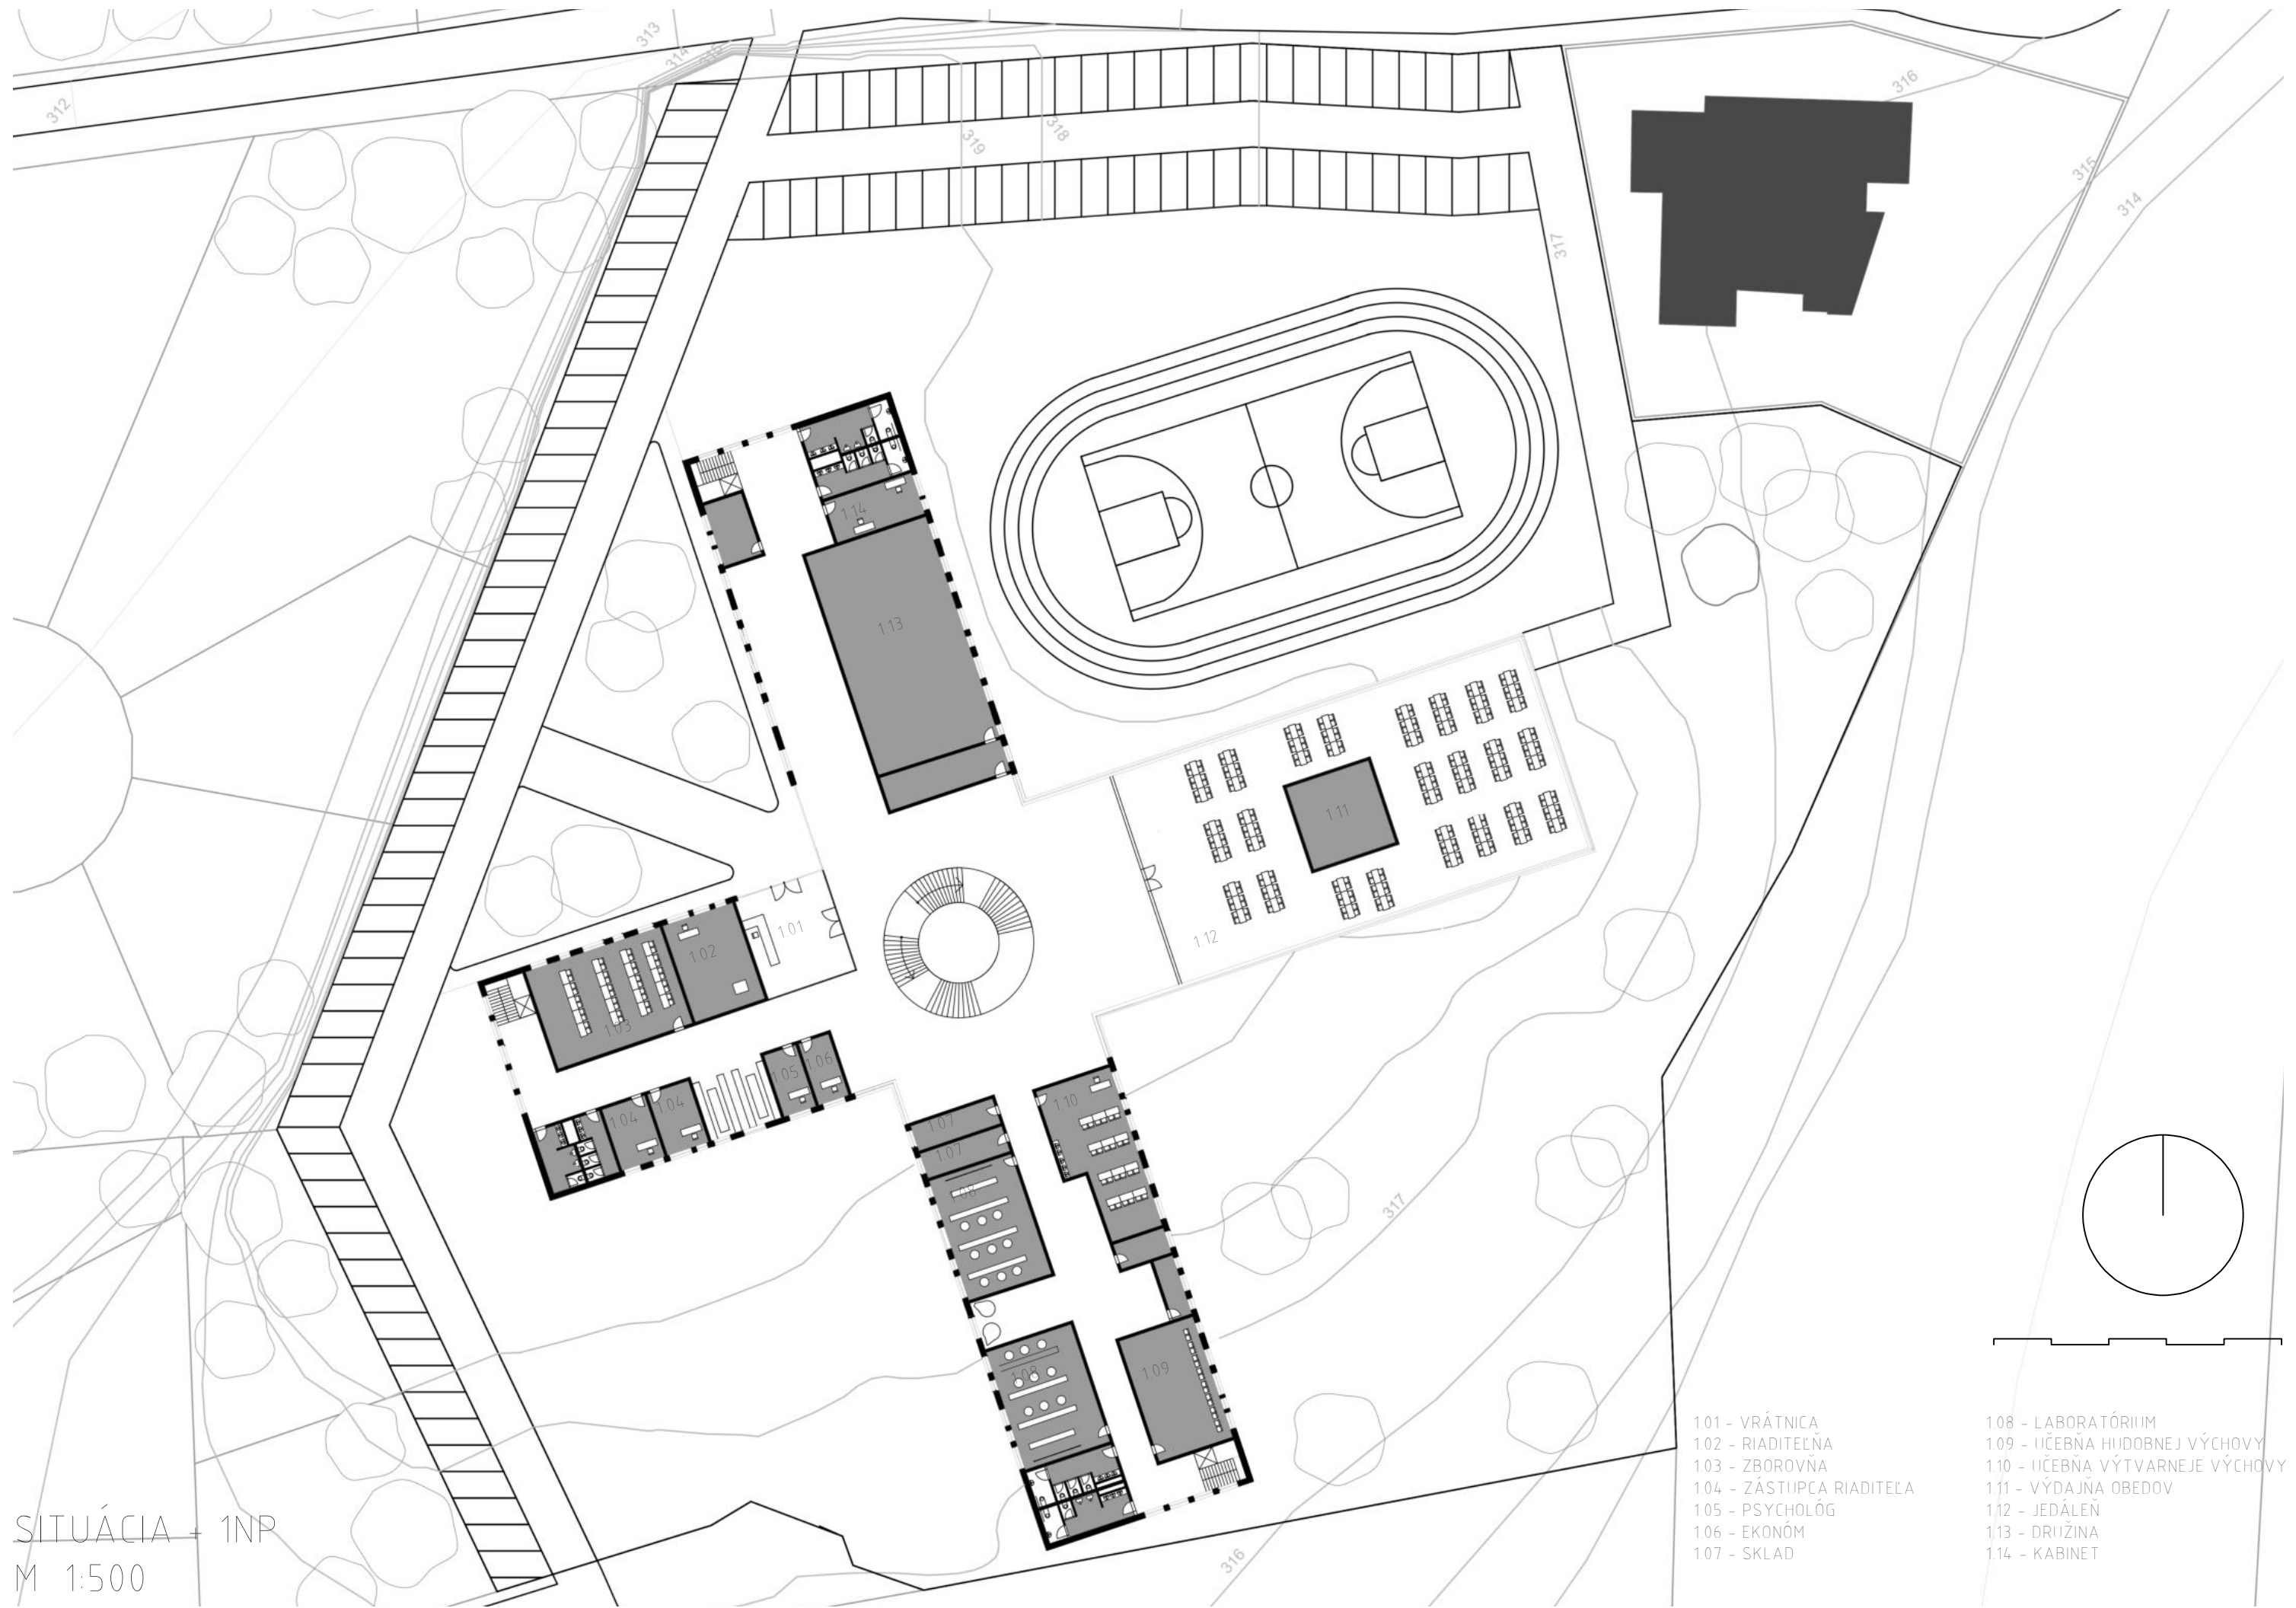



SITUÁCIA - 1NP
M 1:500

- 101 - VRÁTNICA
- 102 - RIADITEĽNA
- 103 - ZBOROVŇA
- 104 - ZÁSTUPCA RIADITEĽA
- 105 - PSYCHOLÓG
- 106 - EKONÓM
- 107 - SKLAD
- 108 - LABORATÓRIUM
- 109 - UČEĽŇA HUĎOBNEJ VÝCHOVY
- 110 - UČEĽŇA VÝTVARNEJE VÝCHOVY
- 111 - VÝDAJŇA OBEDOV
- 112 - JEDÁĽŇ
- 113 - DRUŽINA
- 114 - KABINET

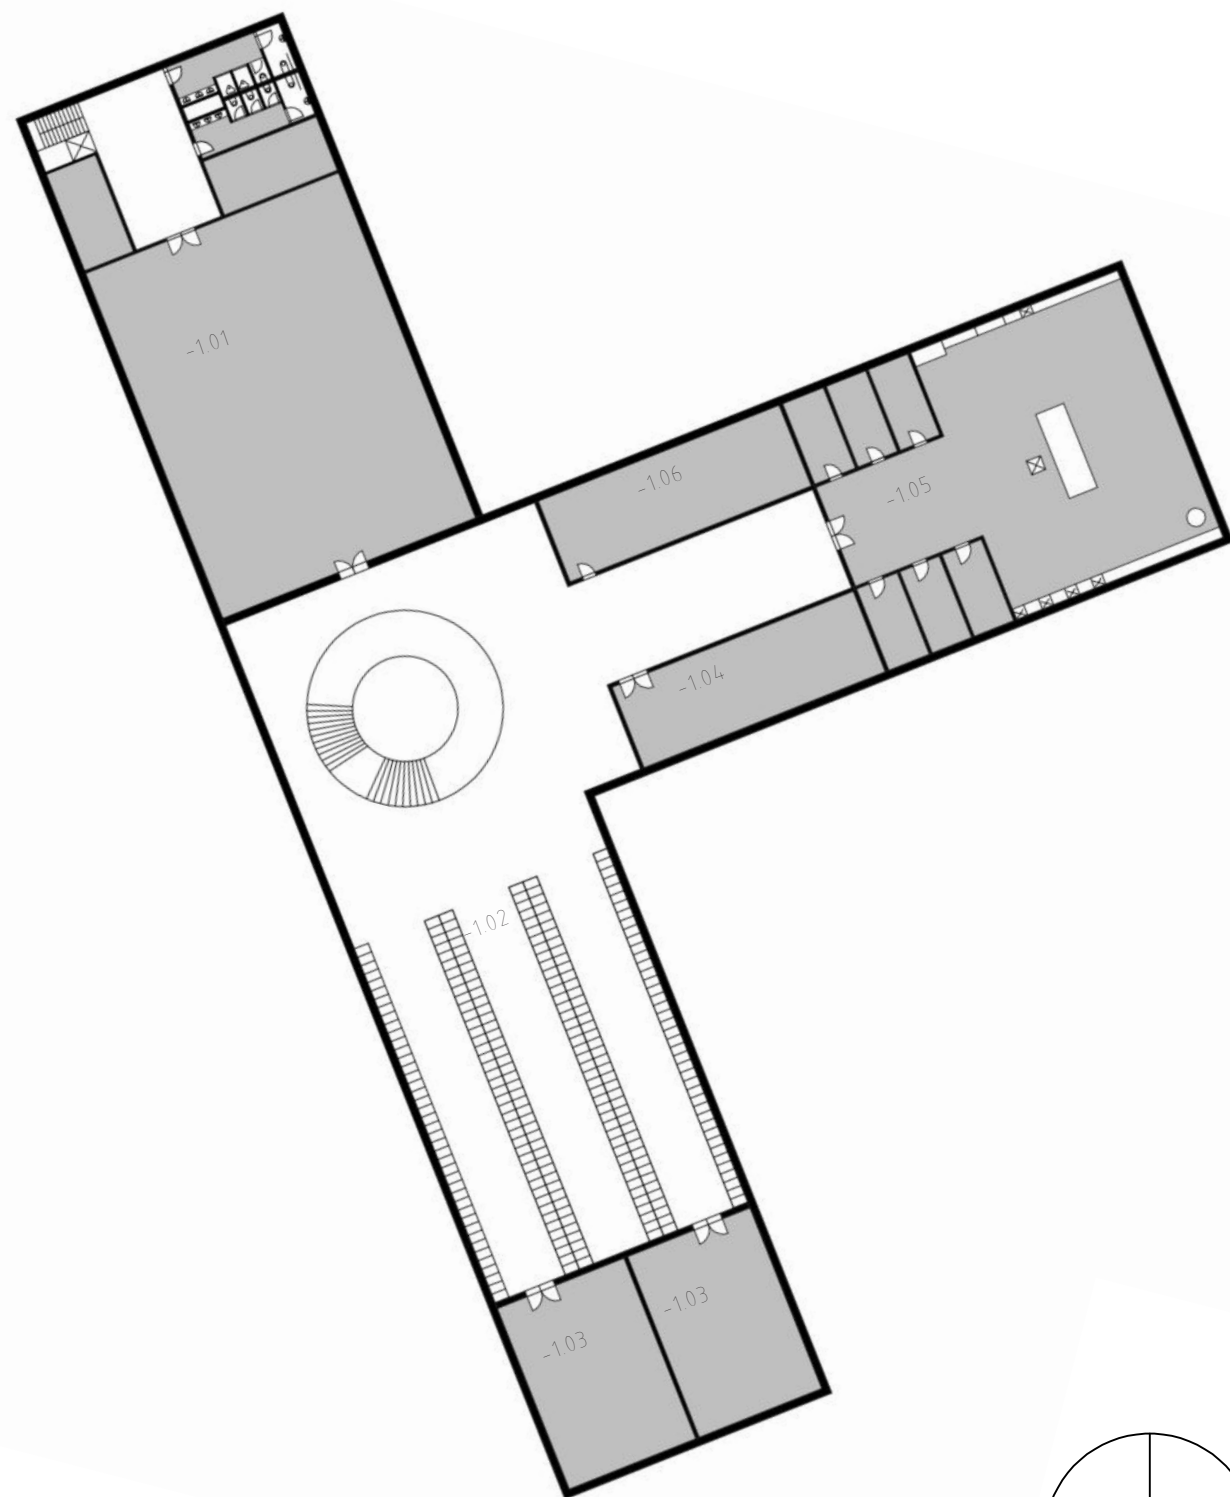


-1PP
M 1:500


-1.01 - AULA
-1.02 - ŠATNE
-1.03 - TECHNICKÁ MIESTNOSŤ
-1.04 - SKLAD NÁRADIA
-1.05 - KUCHYŇA
-1.06 - ŠKOLNÍK

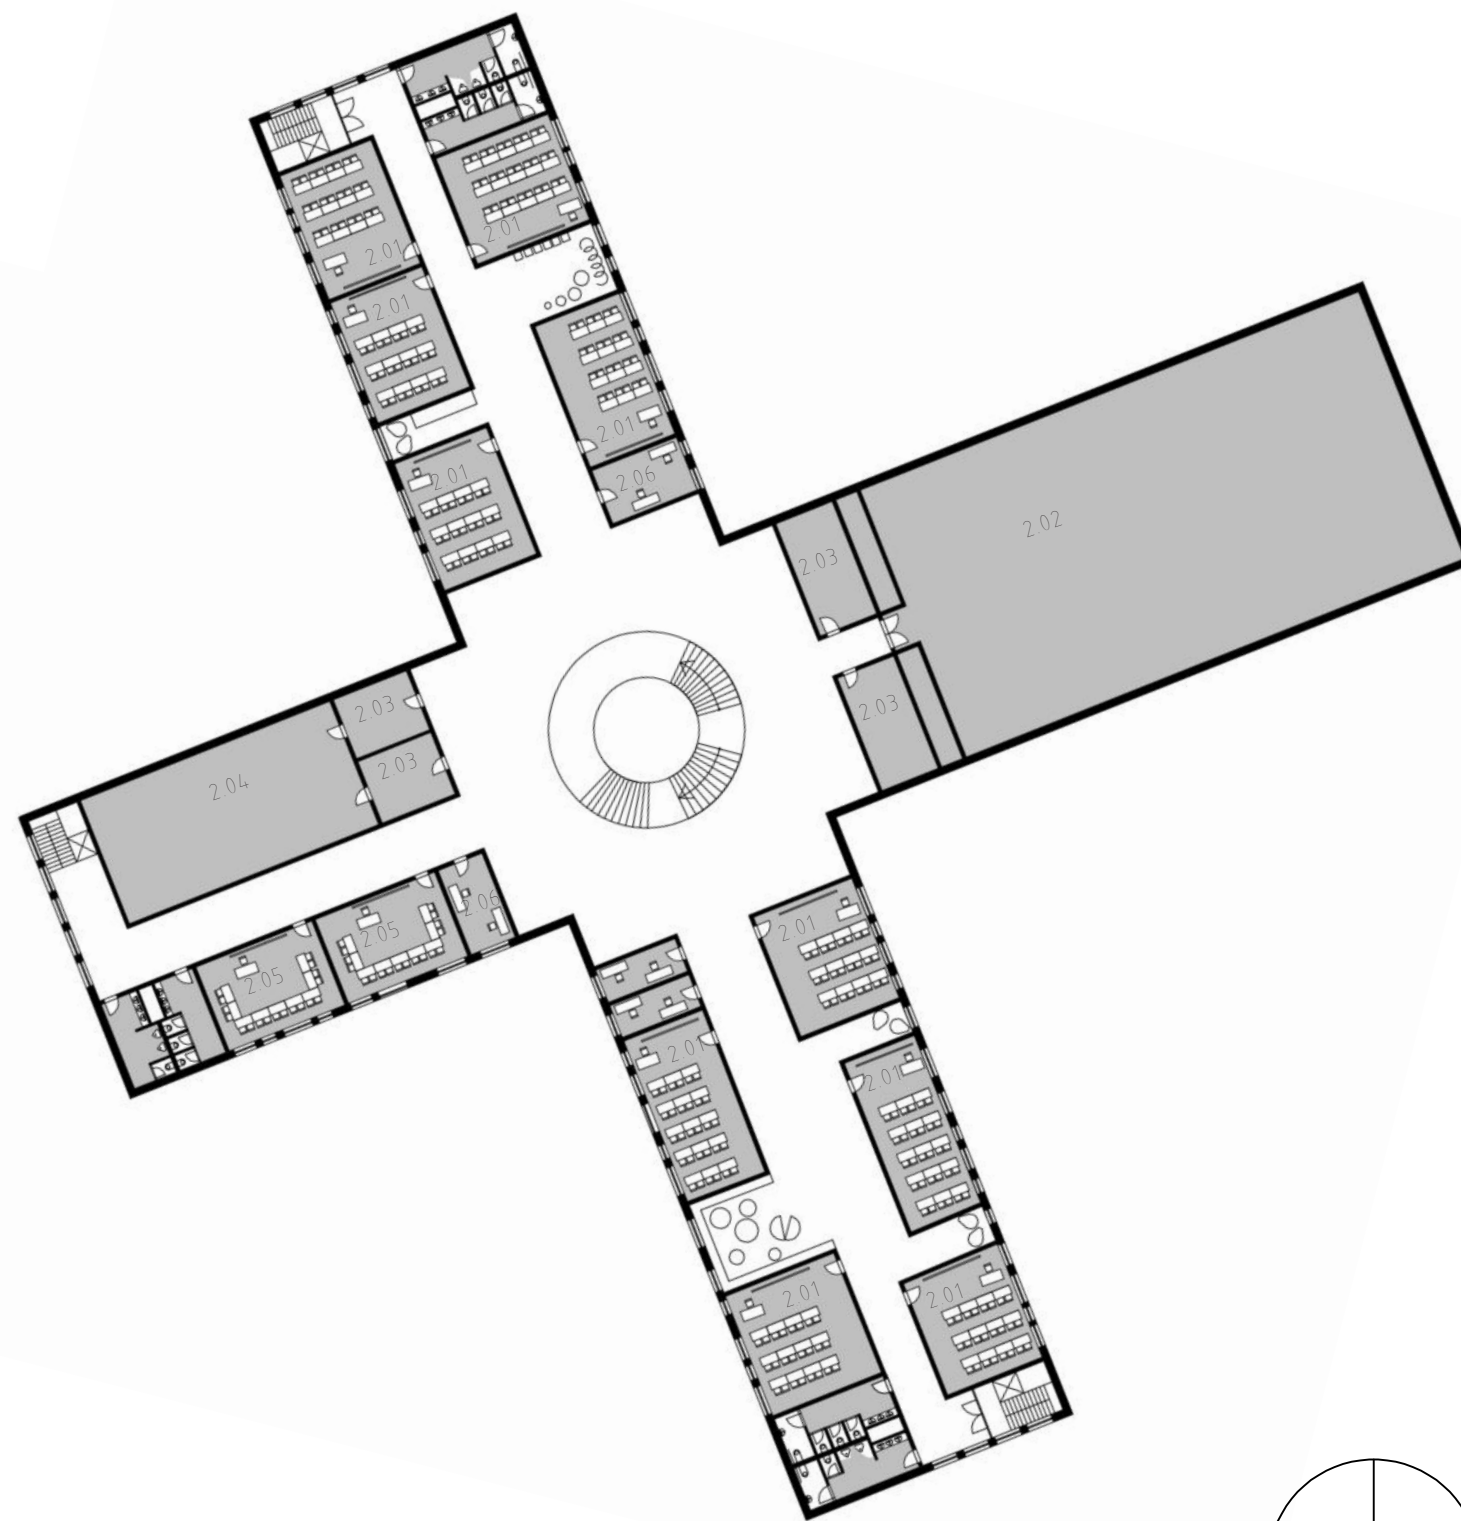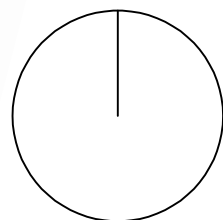

2NP
M 1:500



2.01 - KMEŇOVÁ UČEBŇA
2.02 - VEĽKÁ TELOCVIČŇA
2.03 - ŠATNE
2.04 - MALÁ TELOCVIČŇA
2.05 - ODBORNÁ UČEBŇA
2.06 - KABINET

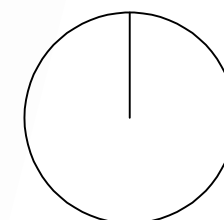

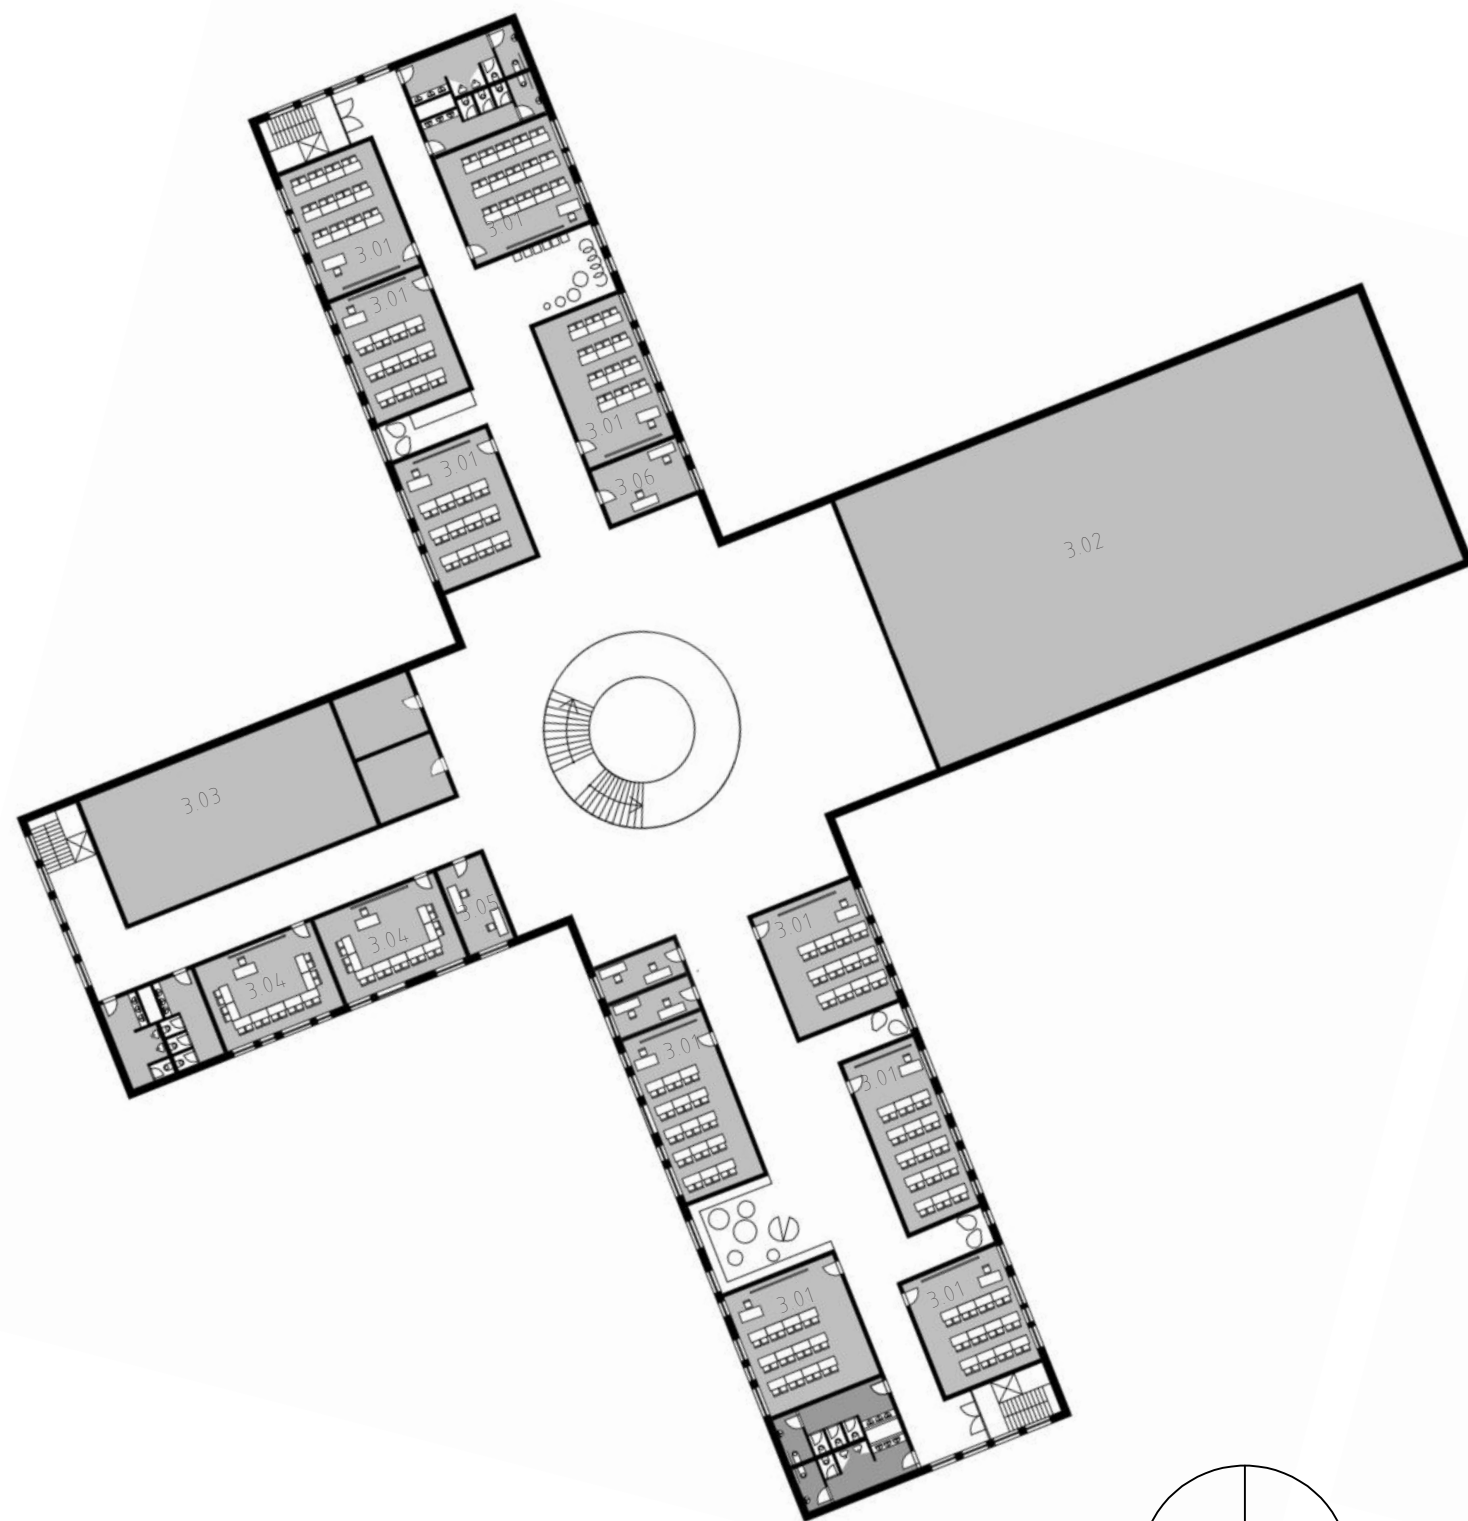

3NP
M 1:500

3.01 - KMEŇOVÁ UČEBŇA
3.02 - VEĽKÁ TELOCVIČŇA
3.03 - MALÁ TELOCVIČŇA
3.04 - ODBORNÁ UČEBŇA
3.05 - KABINET

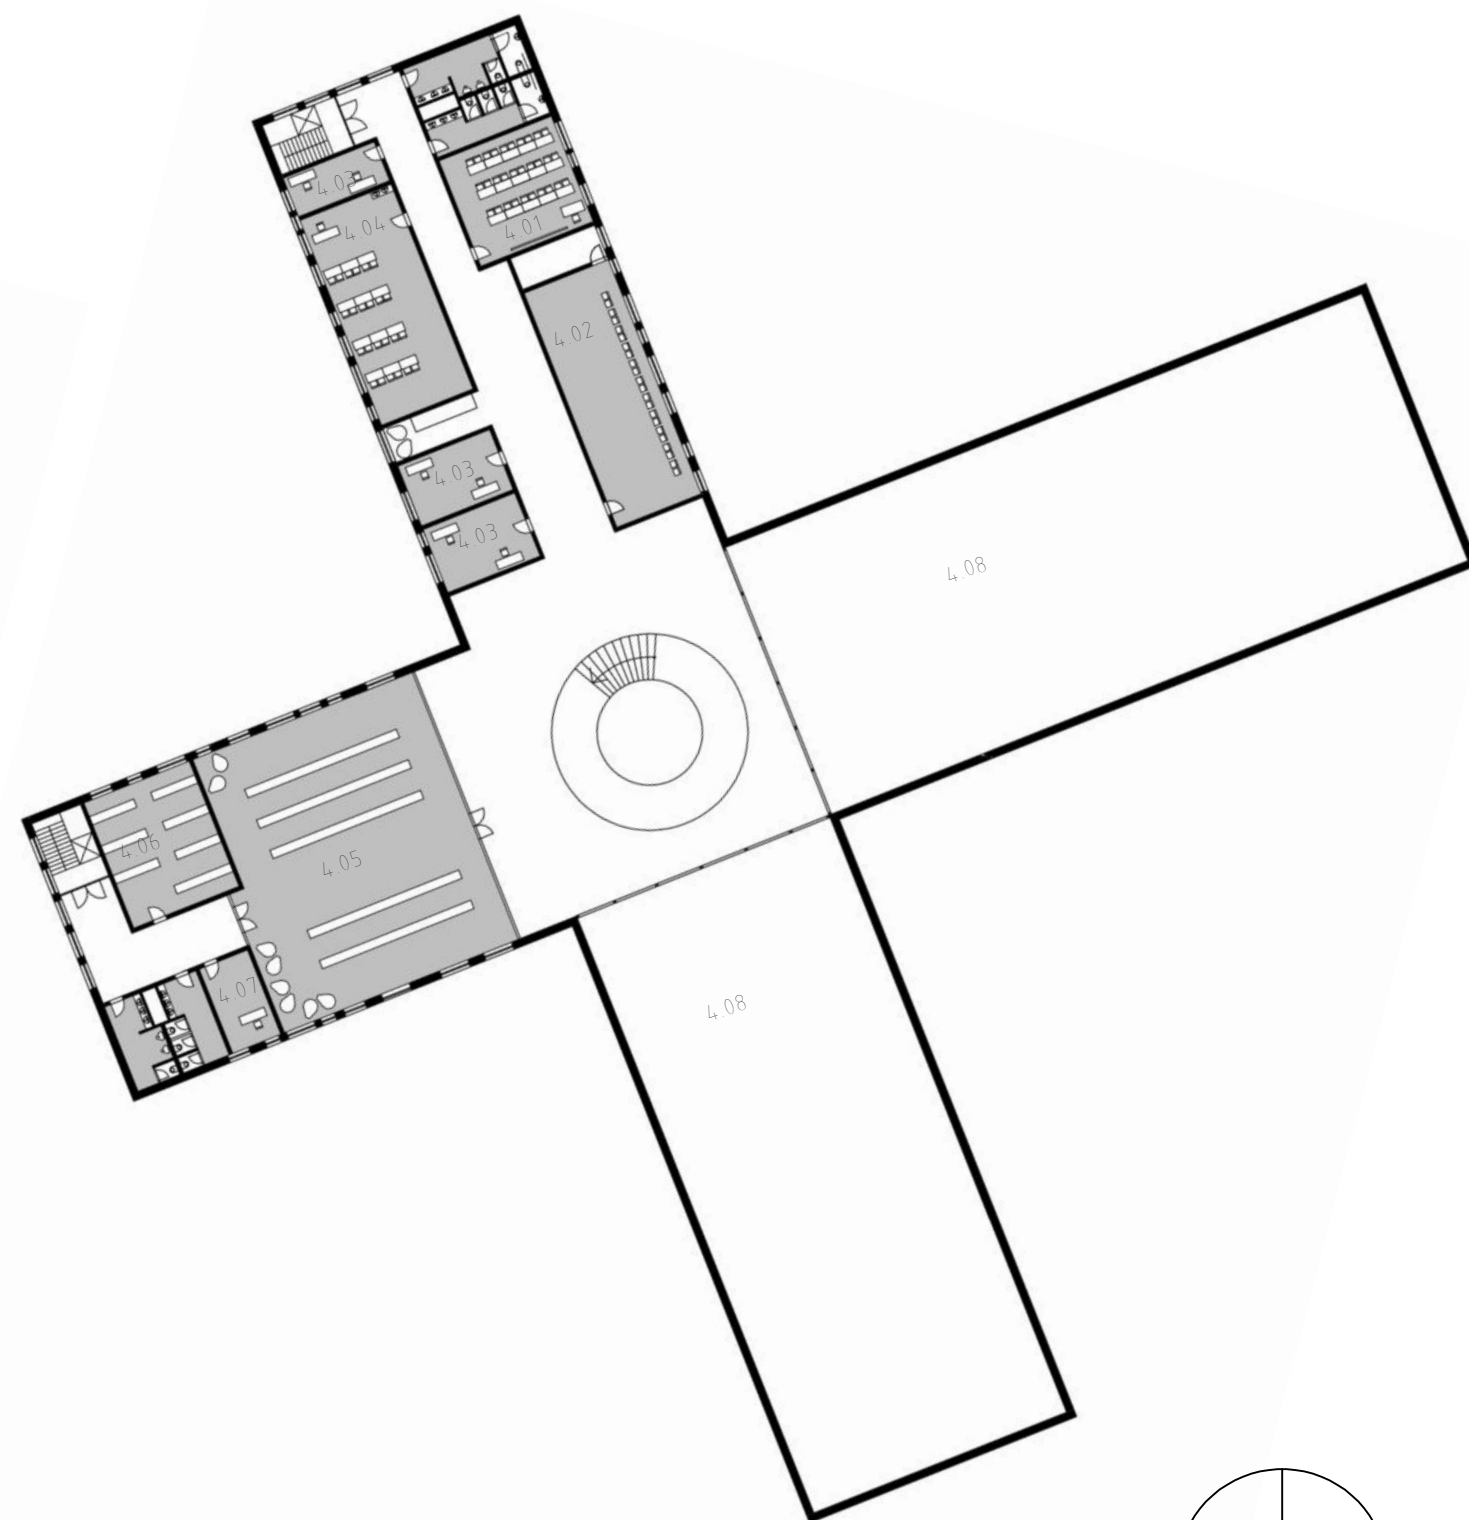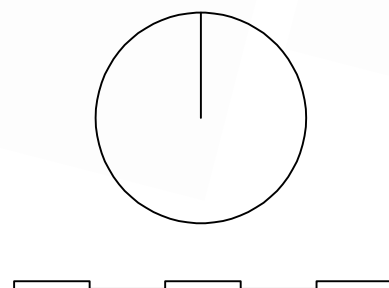

4NP
M 1:500

4.01 - KMEŇOVÁ UČEBŇA
4.02 - UČEBŇA HUĎOBNEJ VÝCHOVY
4.03 - KABINET
4.04 - UČEBŇA VÝTVARNEJ VÝCHOVY
4.05 - KNIŽNICA
4.06 - SKLAD KNÍH
4.07 - KNIHOVÍK
4.08 - POCHÔDZNA STRECHA

