
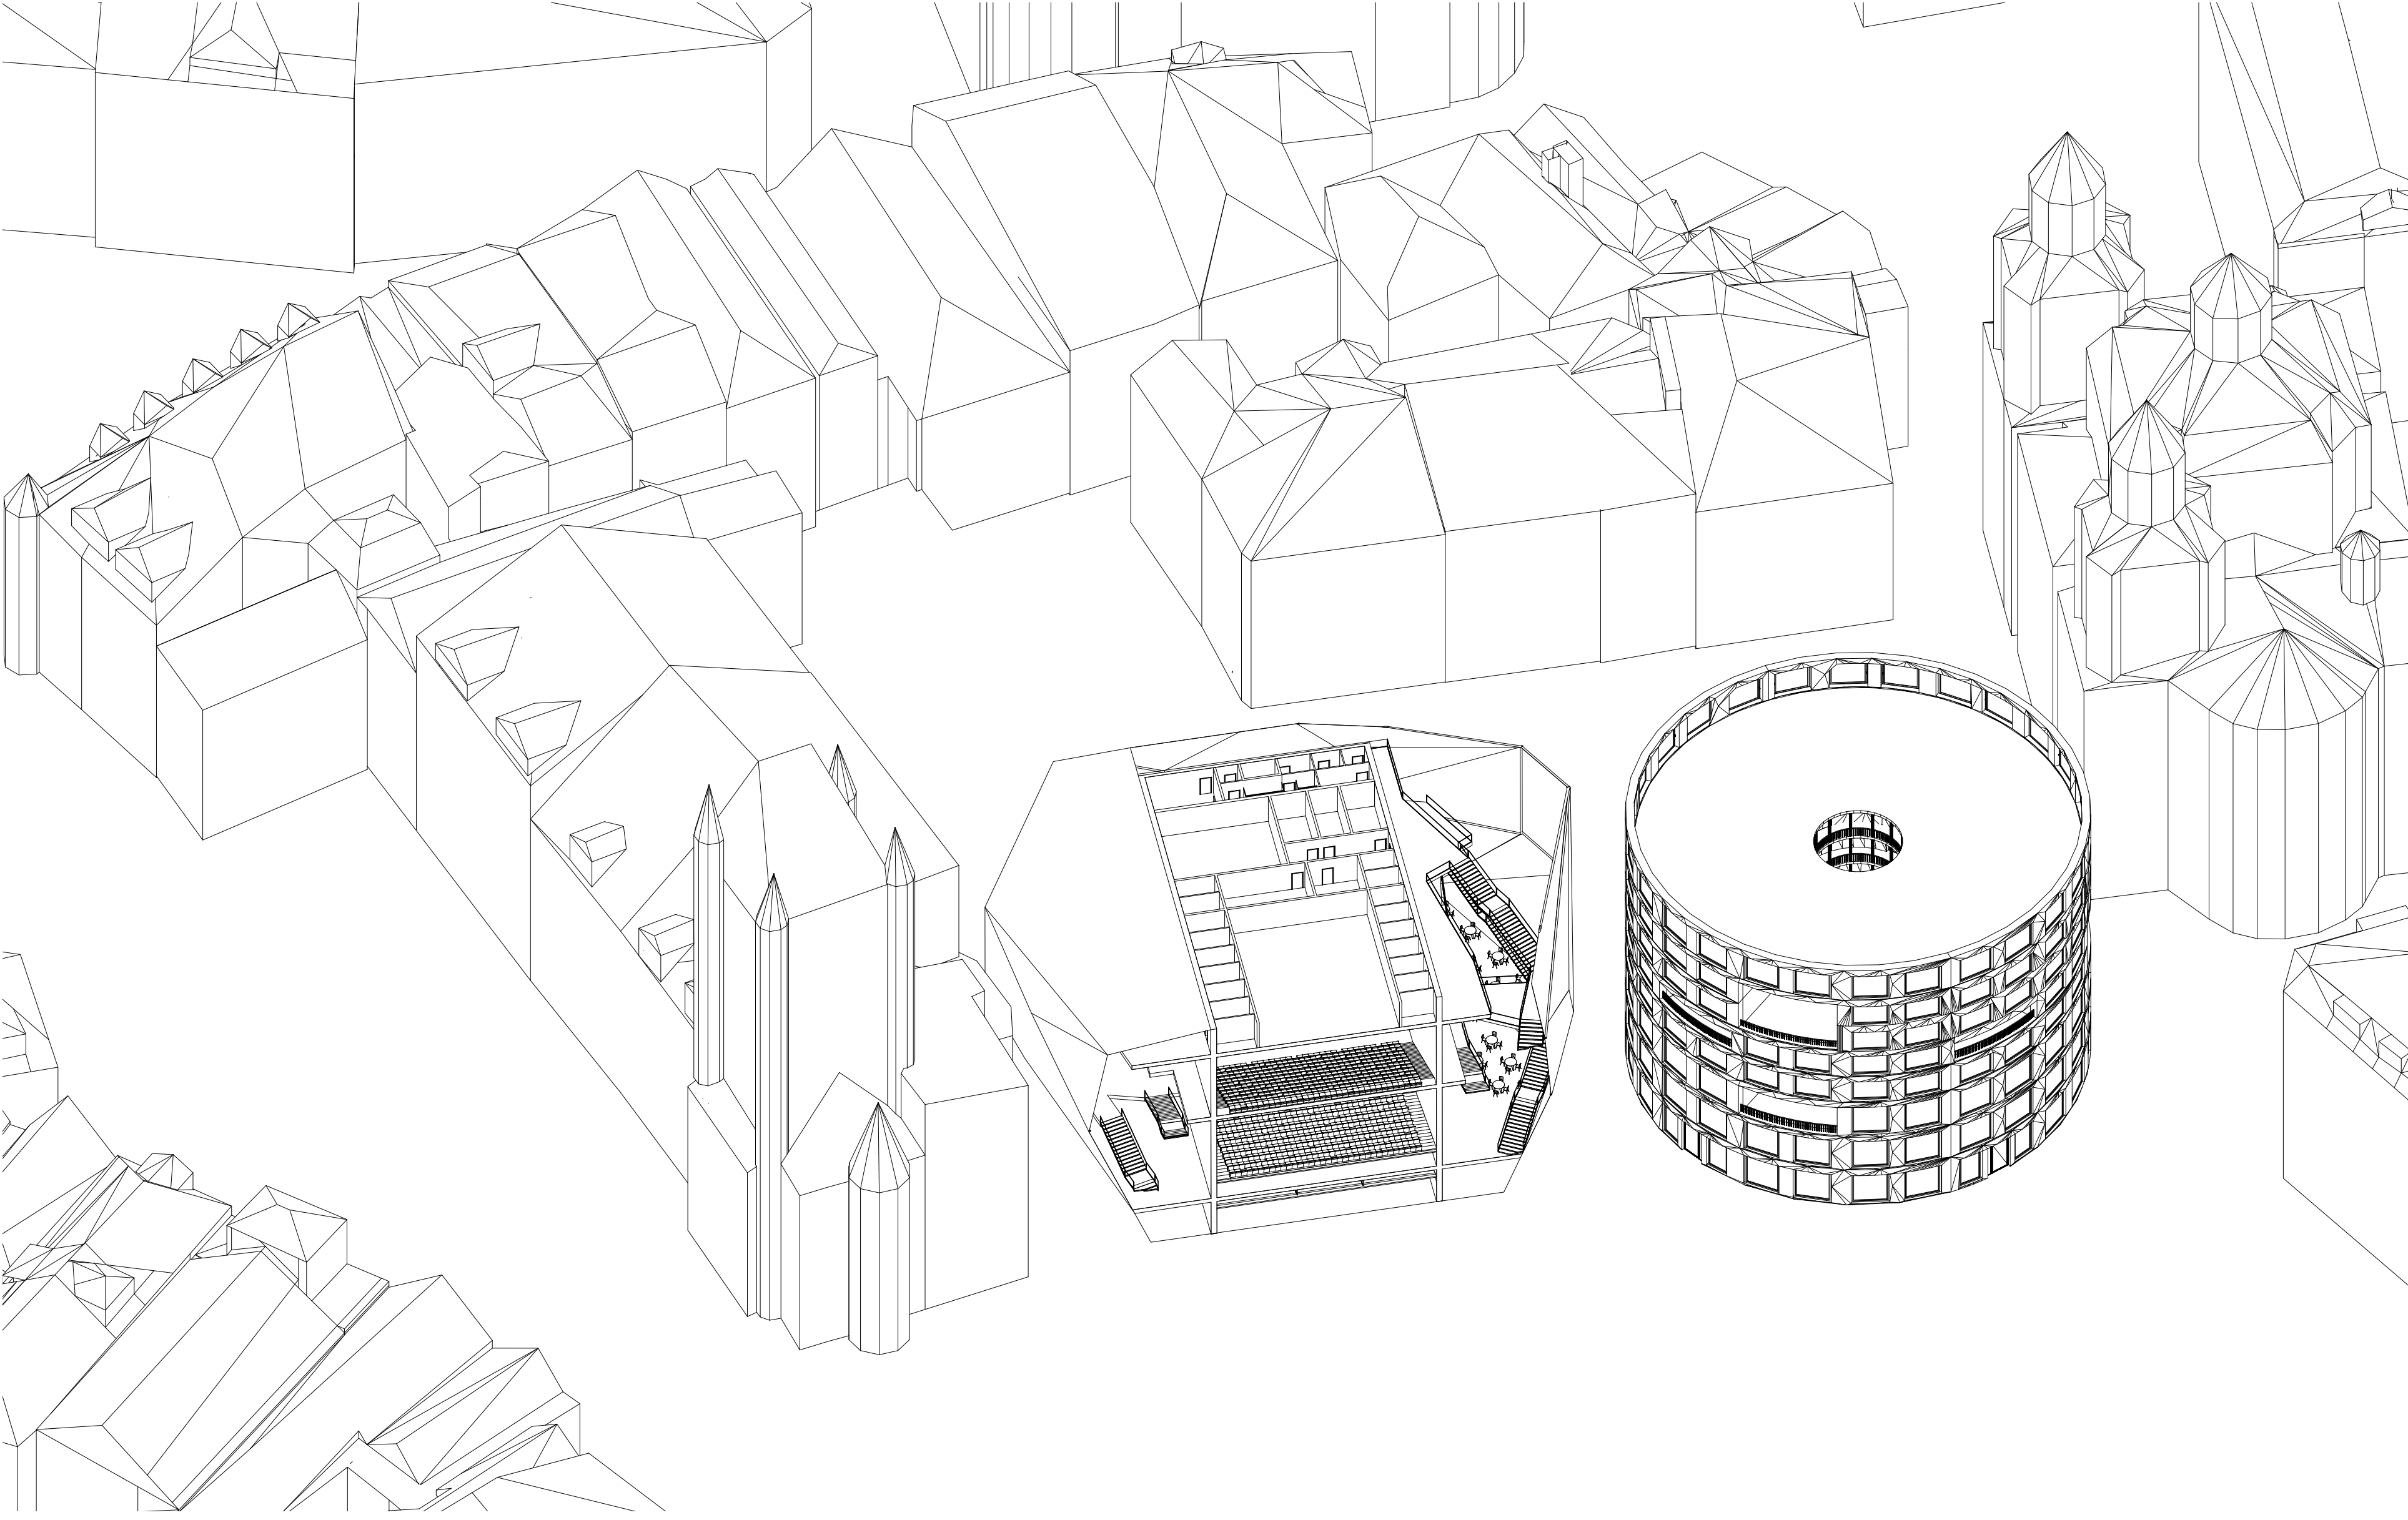
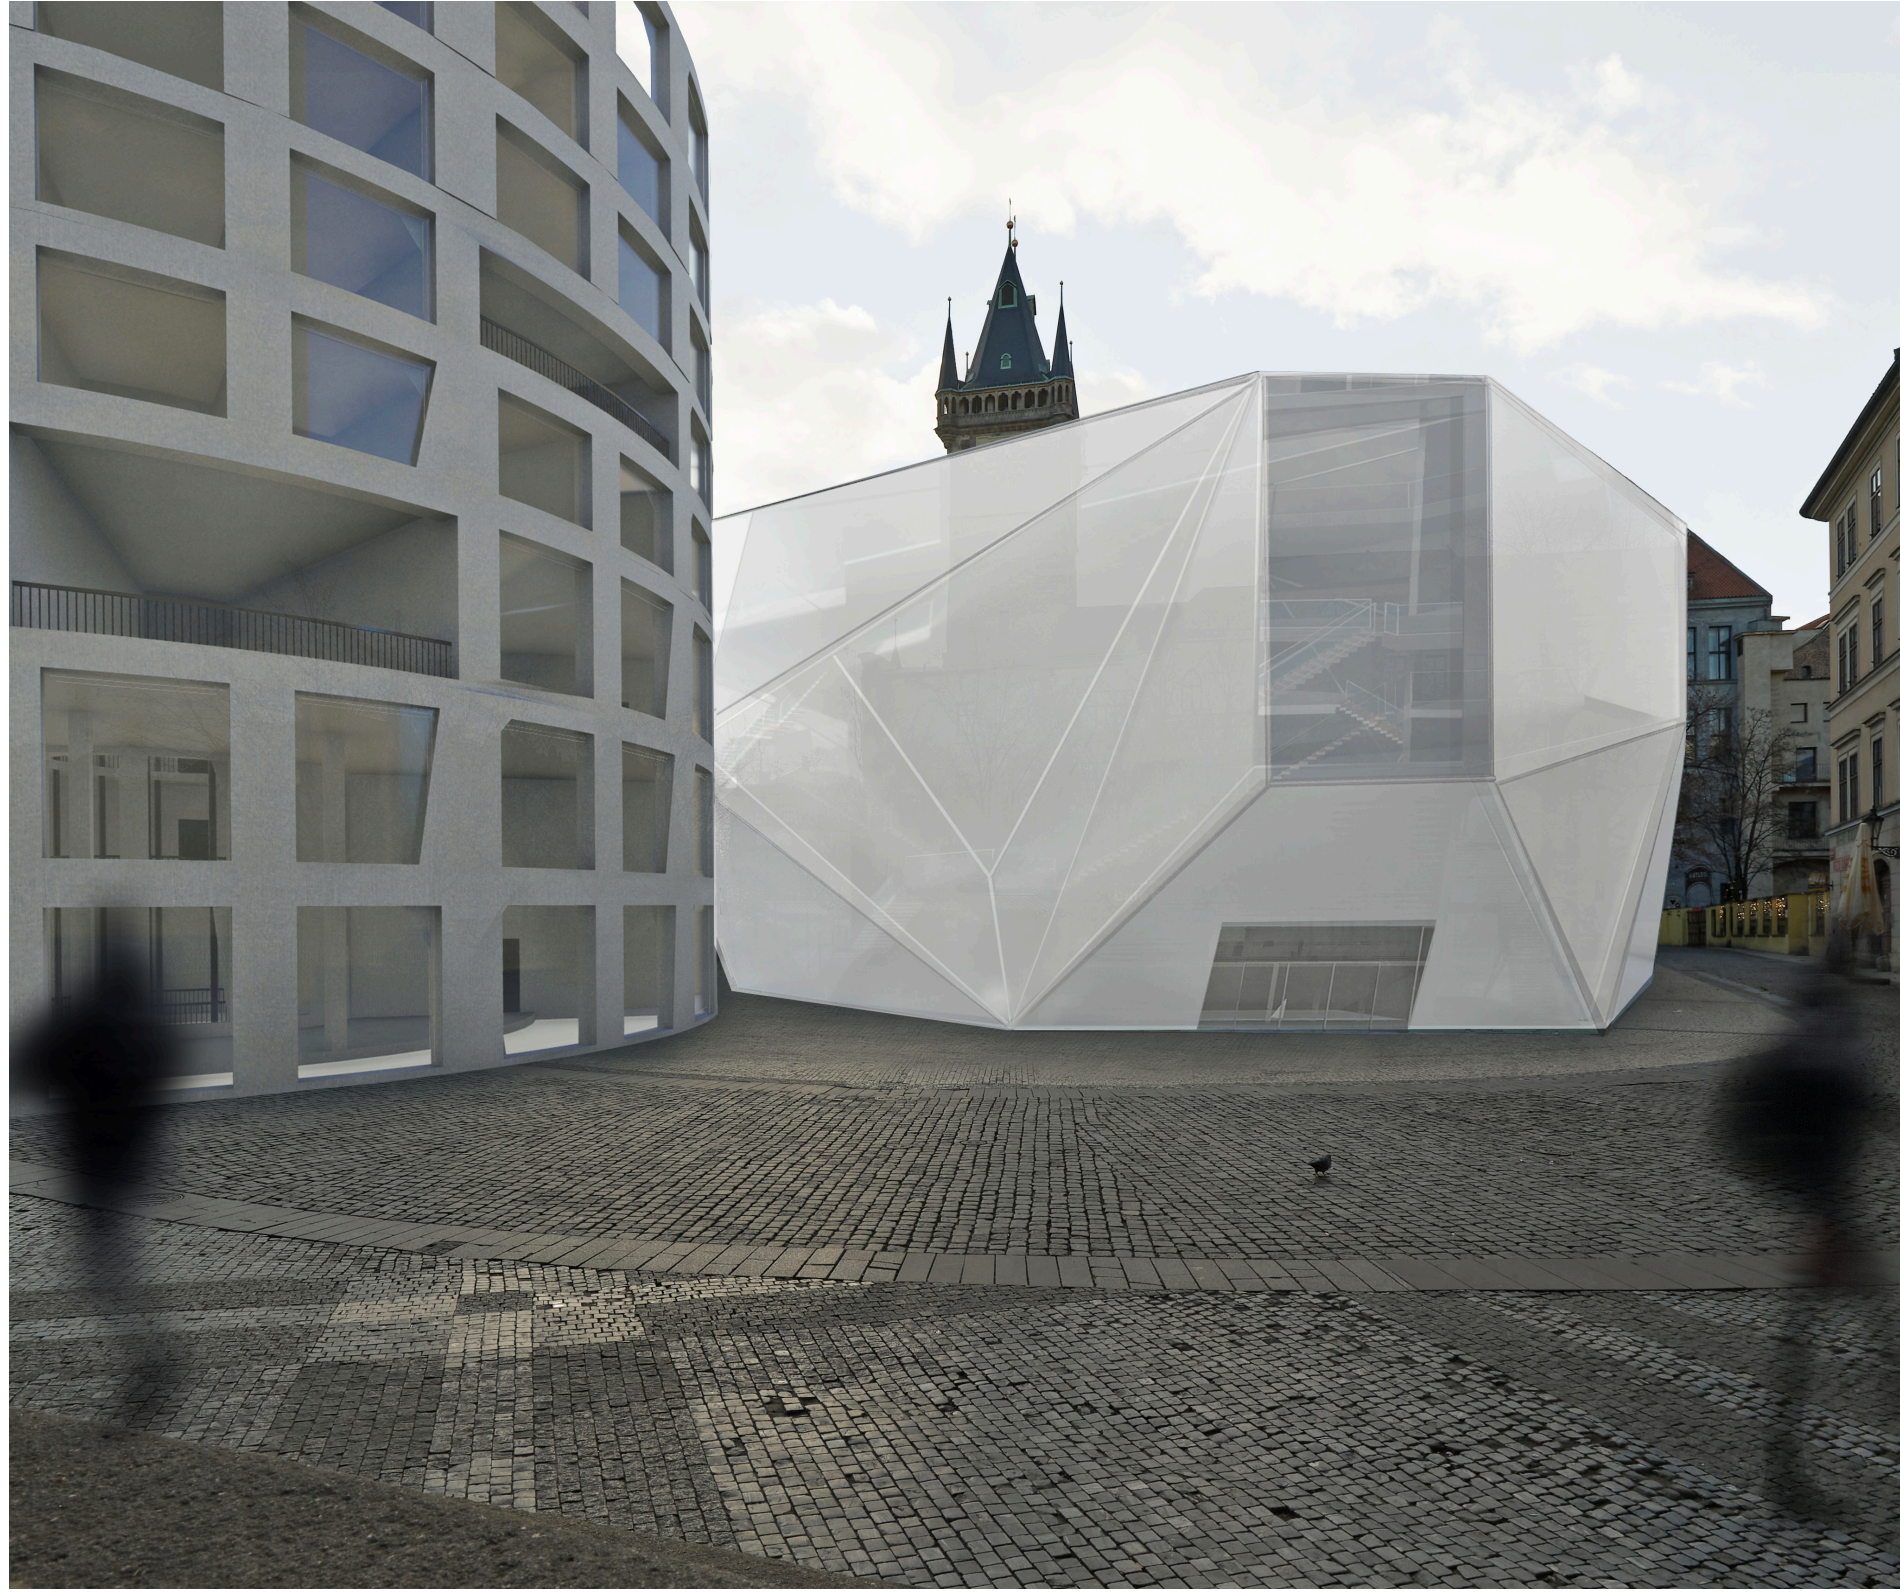
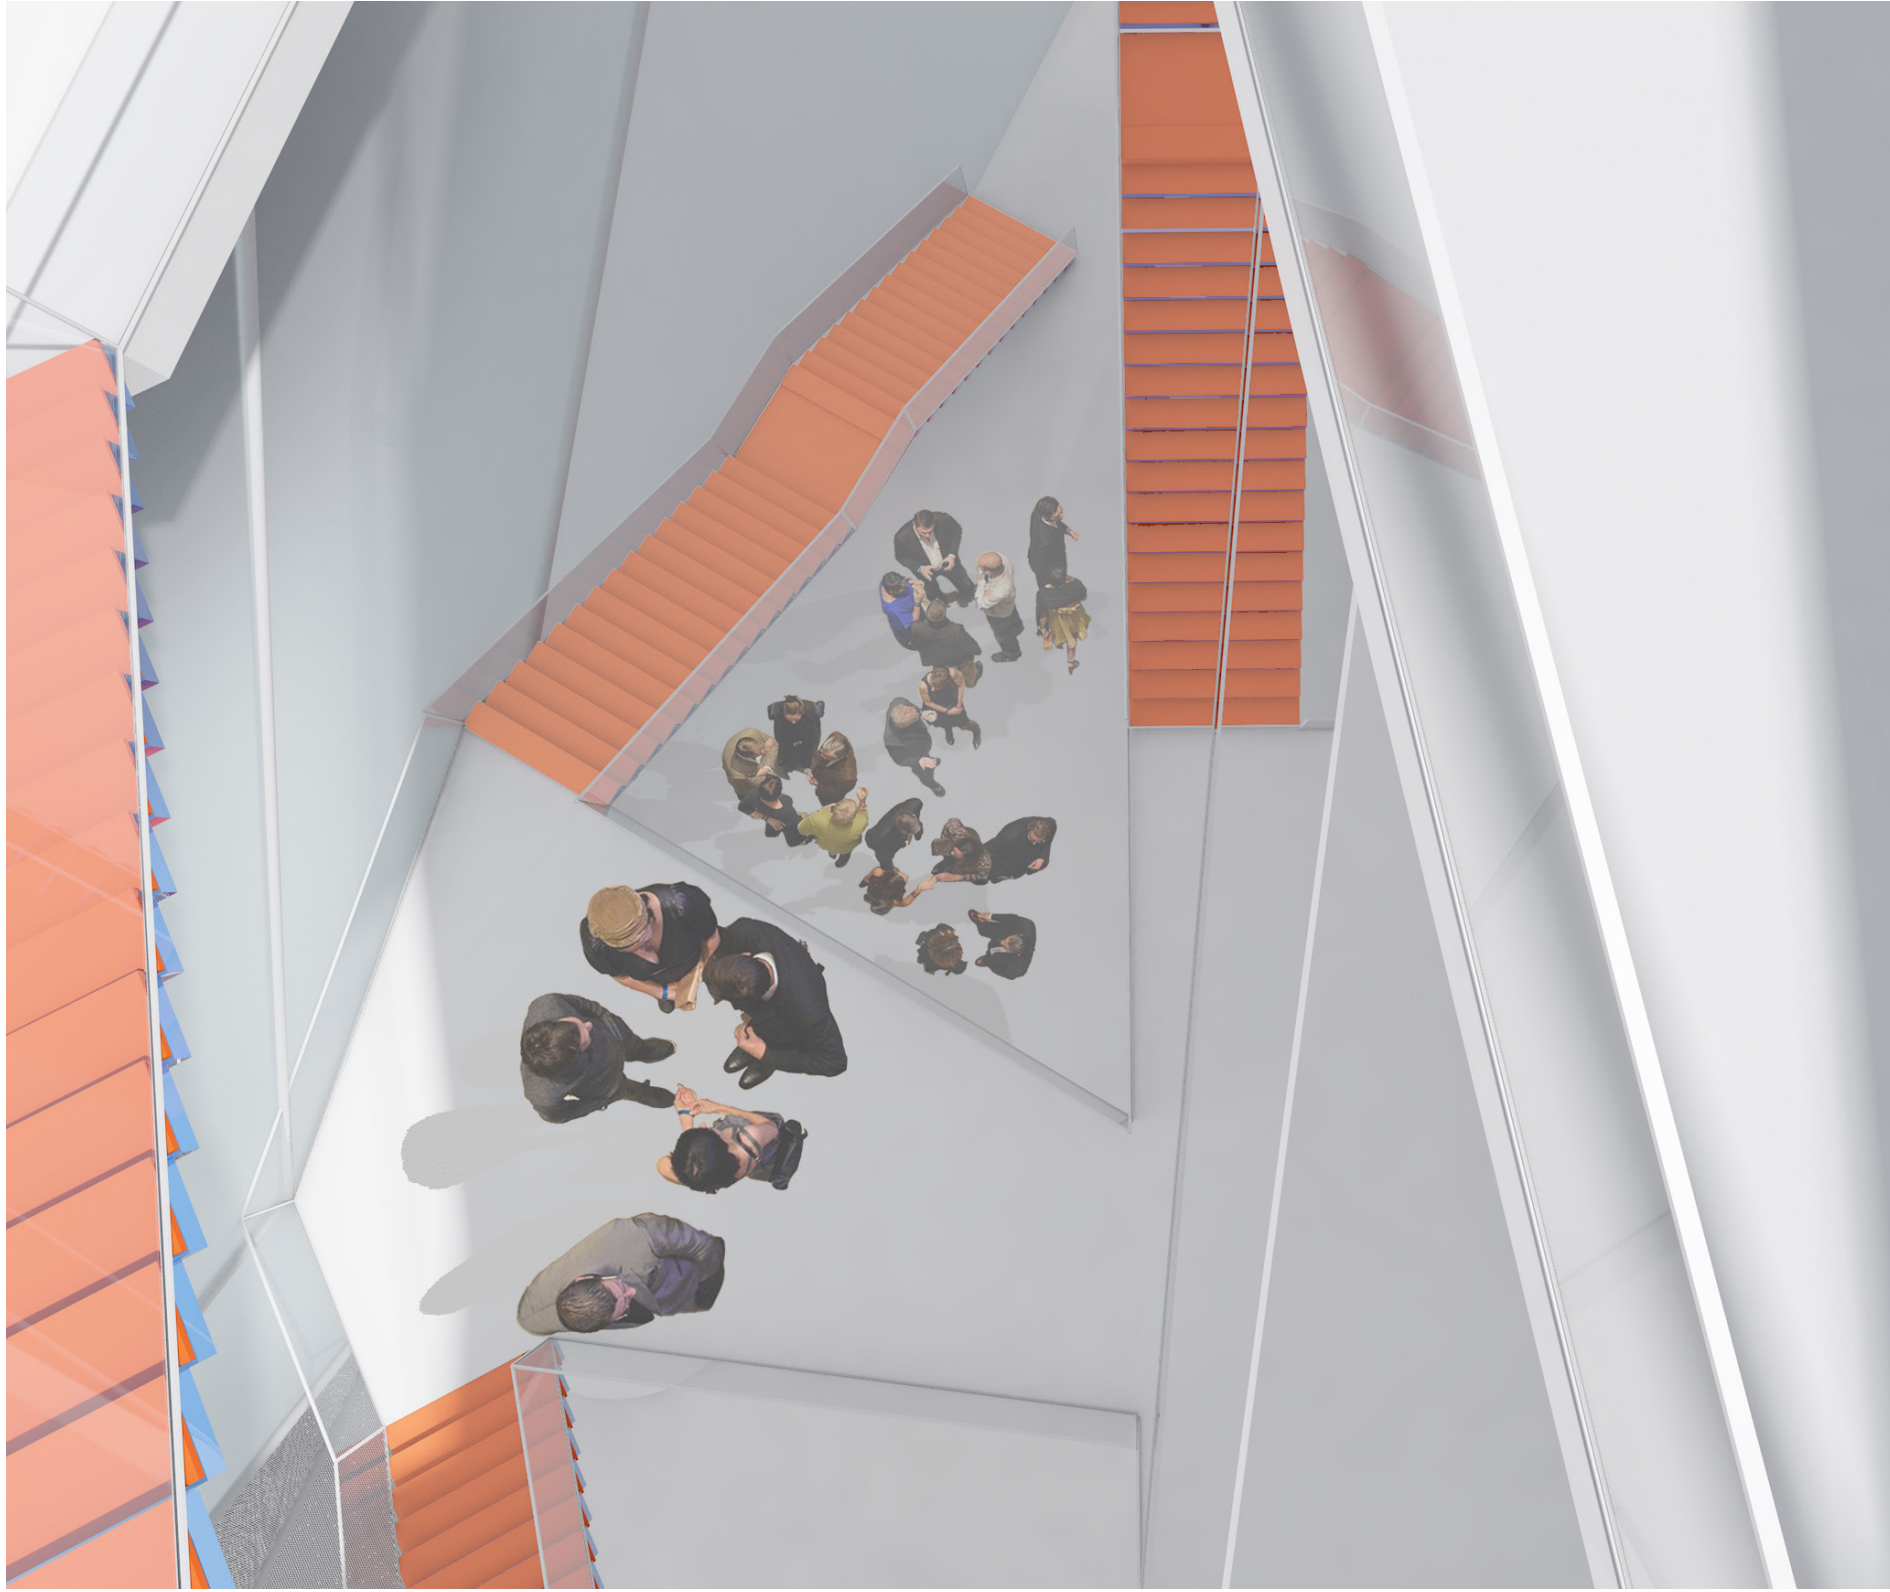






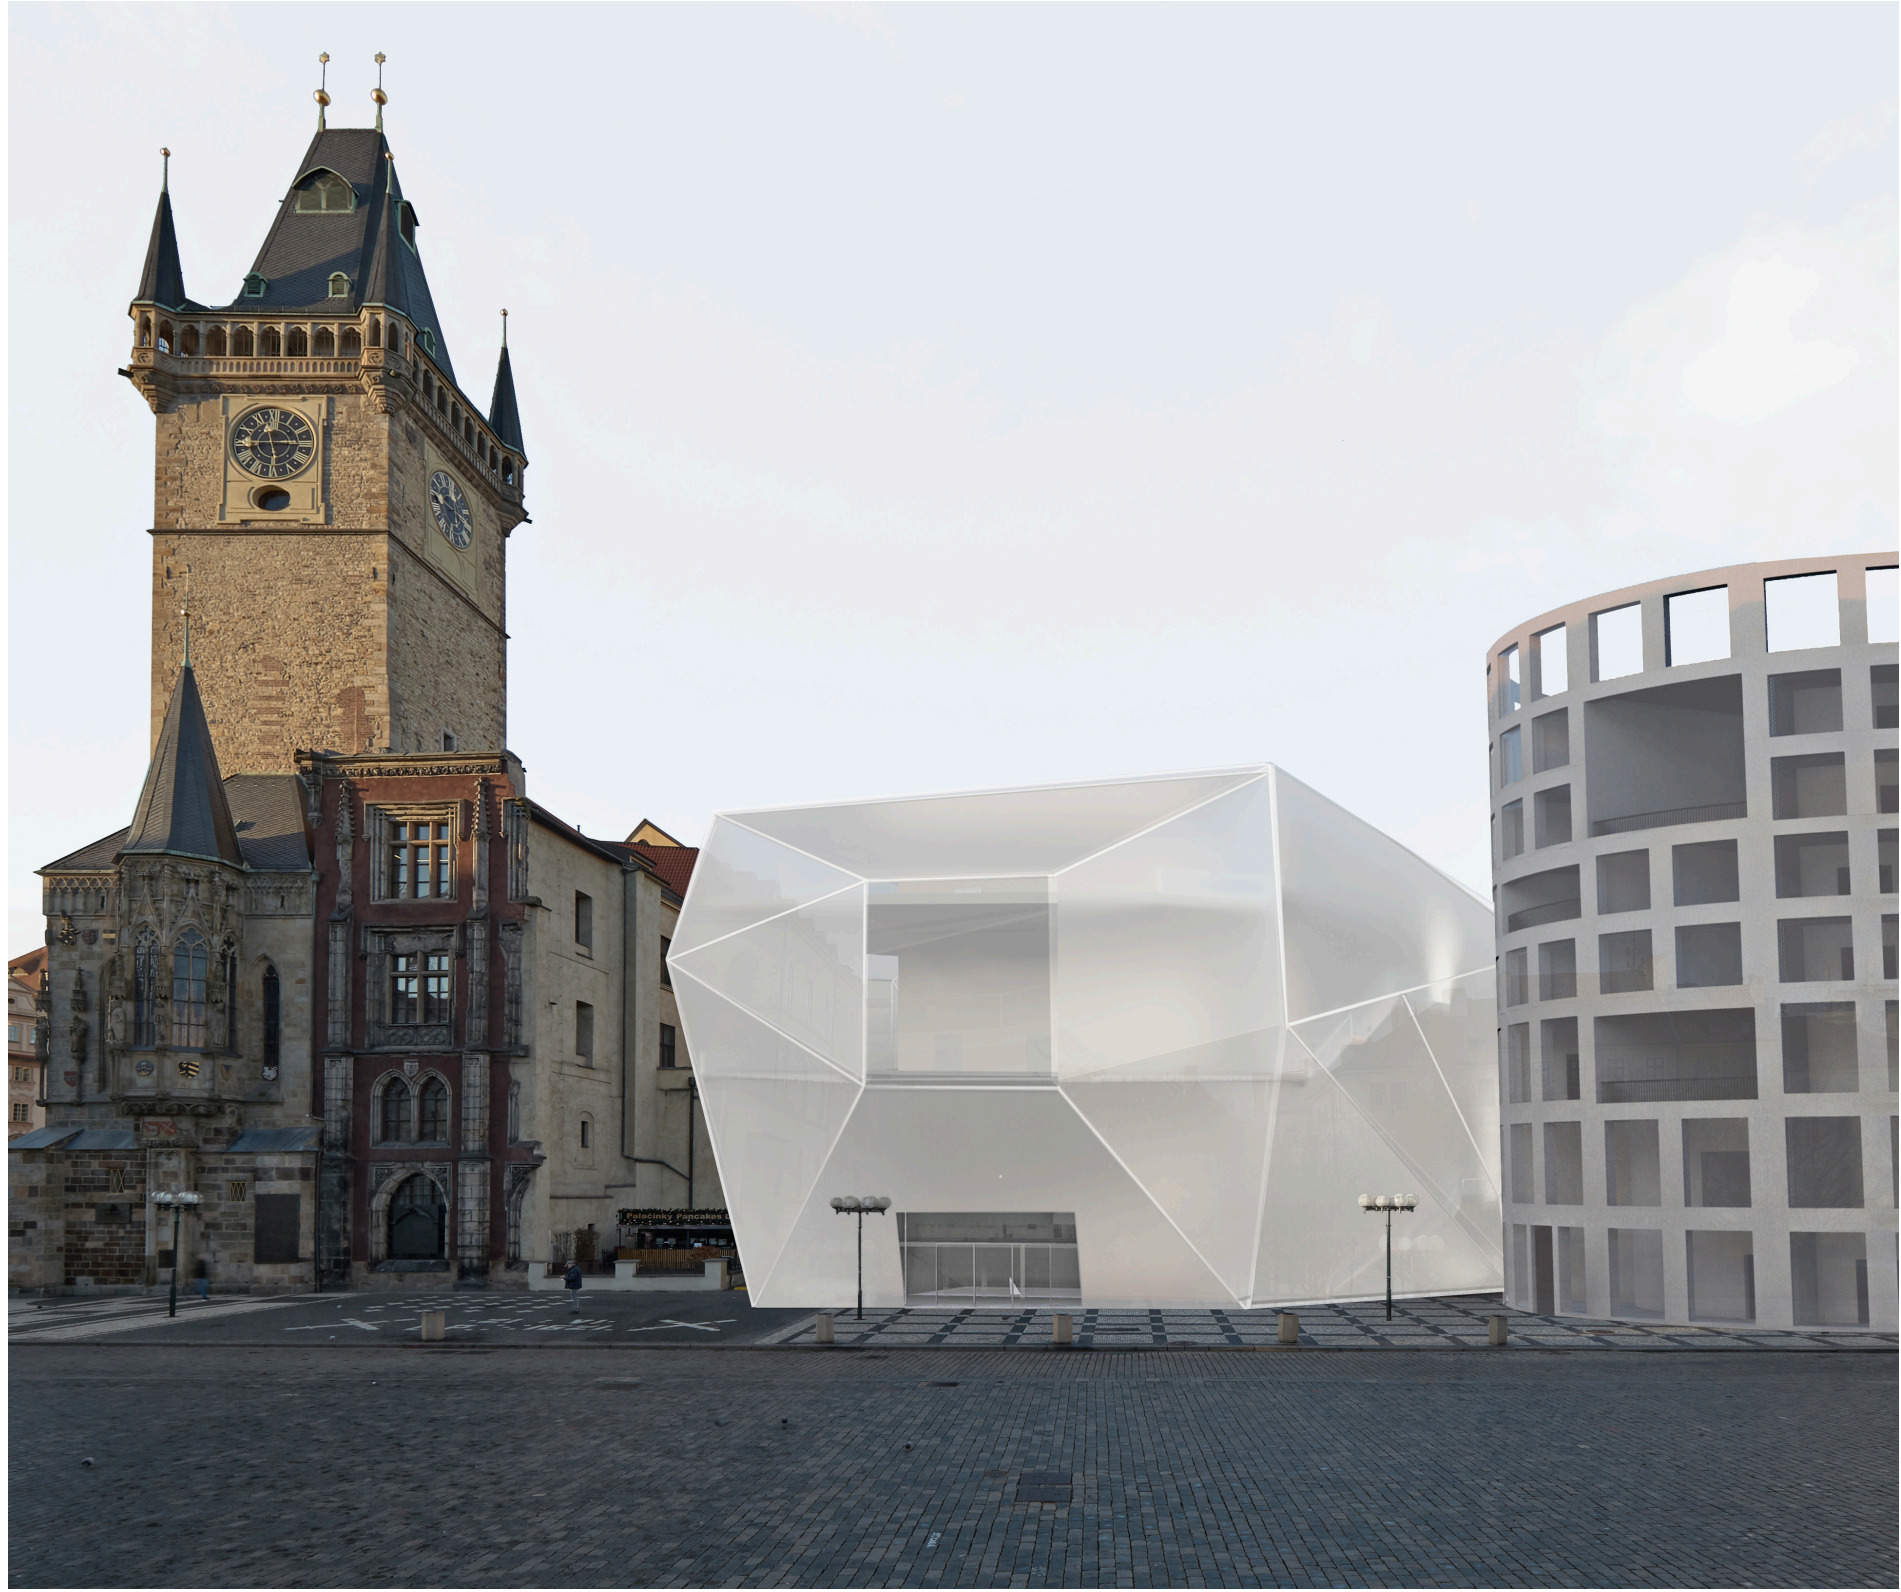


AULA MAGNA UNIVERZITY KARLOVY


Historický význam, bezpodmínečný potenciál a nerealizovatelnost tohoto prostoru se staly jakýmsi místem pro diskusi. V mém případě je parcela, na které dříve stala Staroměstská radnice, řešena v souvislosti s výstavbou Auly Magny pro Univerzitu Karlovu. Jde o důležitou slavnostní budovu pro účely promocy, imatrikulace, koncerty, zasedání vědeckých rad apod. Místo, které by mělo sloužit pro očistu a posílení vazeb mezi jednotlivými fakultami UK.

Nové místo pro budovu odpovídá jeho postavení v akademické společnosti. Budova s opatrností zaplňuje prostor kdysi stojící radnice, vyrůstající z její půdorysné stopy. Fasádu předznamenává skleněná skořepina se zpevňujícími profily. Díky tomu se budova stává součástí okolí, svým lesklým skleněným pláštěm se mu přizpůsobuje a odráží – vrací ho zpět. Vzhledem k tomu, že se obloha během dne mění, budova působí jako přirozené plátno, což umožňuje namalovat a červenožlutým odstínům slunečního záření odrážet se na skle.


Vnitřní prostor budovy je vytvořen hledištěm, které je volně vloženo do půdorysu. Důležitou roli vnitřní hierarchie auly hrají samostatná schodiště sloužící k vertikální komunikaci a současně jako odpočinkové nebo interakční prostory. V posledním patře jsou umístěny učebny pro studenty a volné prostory, které lze využít nejen pro rekreaci a studia, ale i aktivní společenský život na univerzitě.

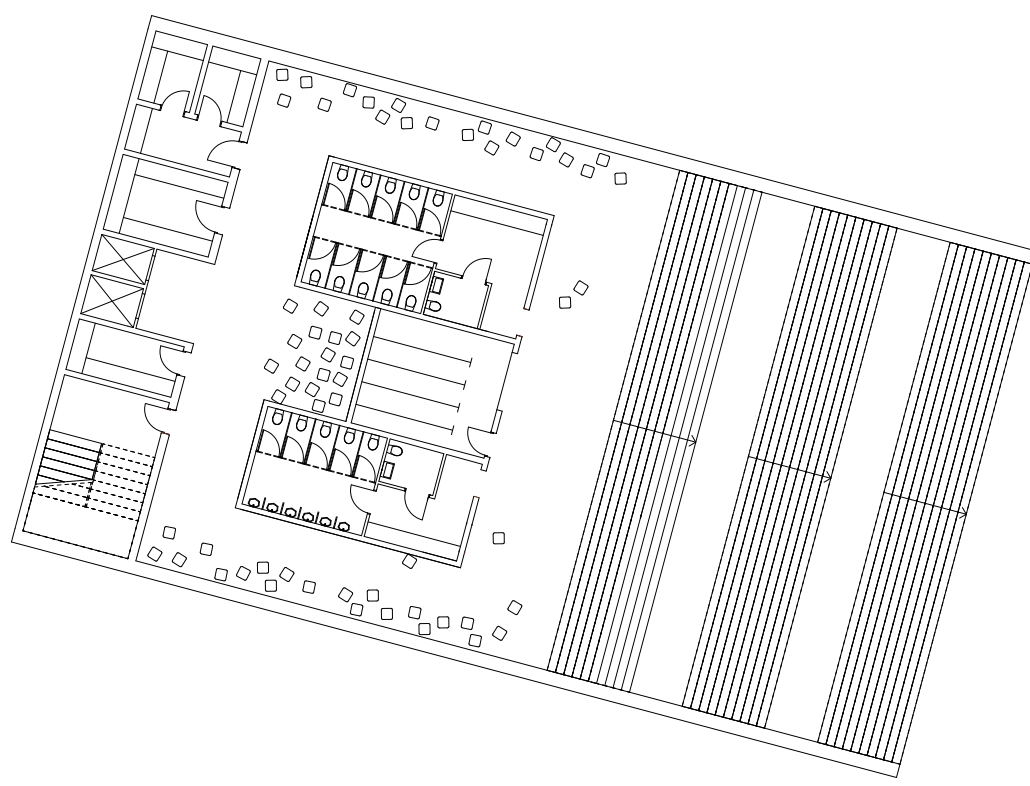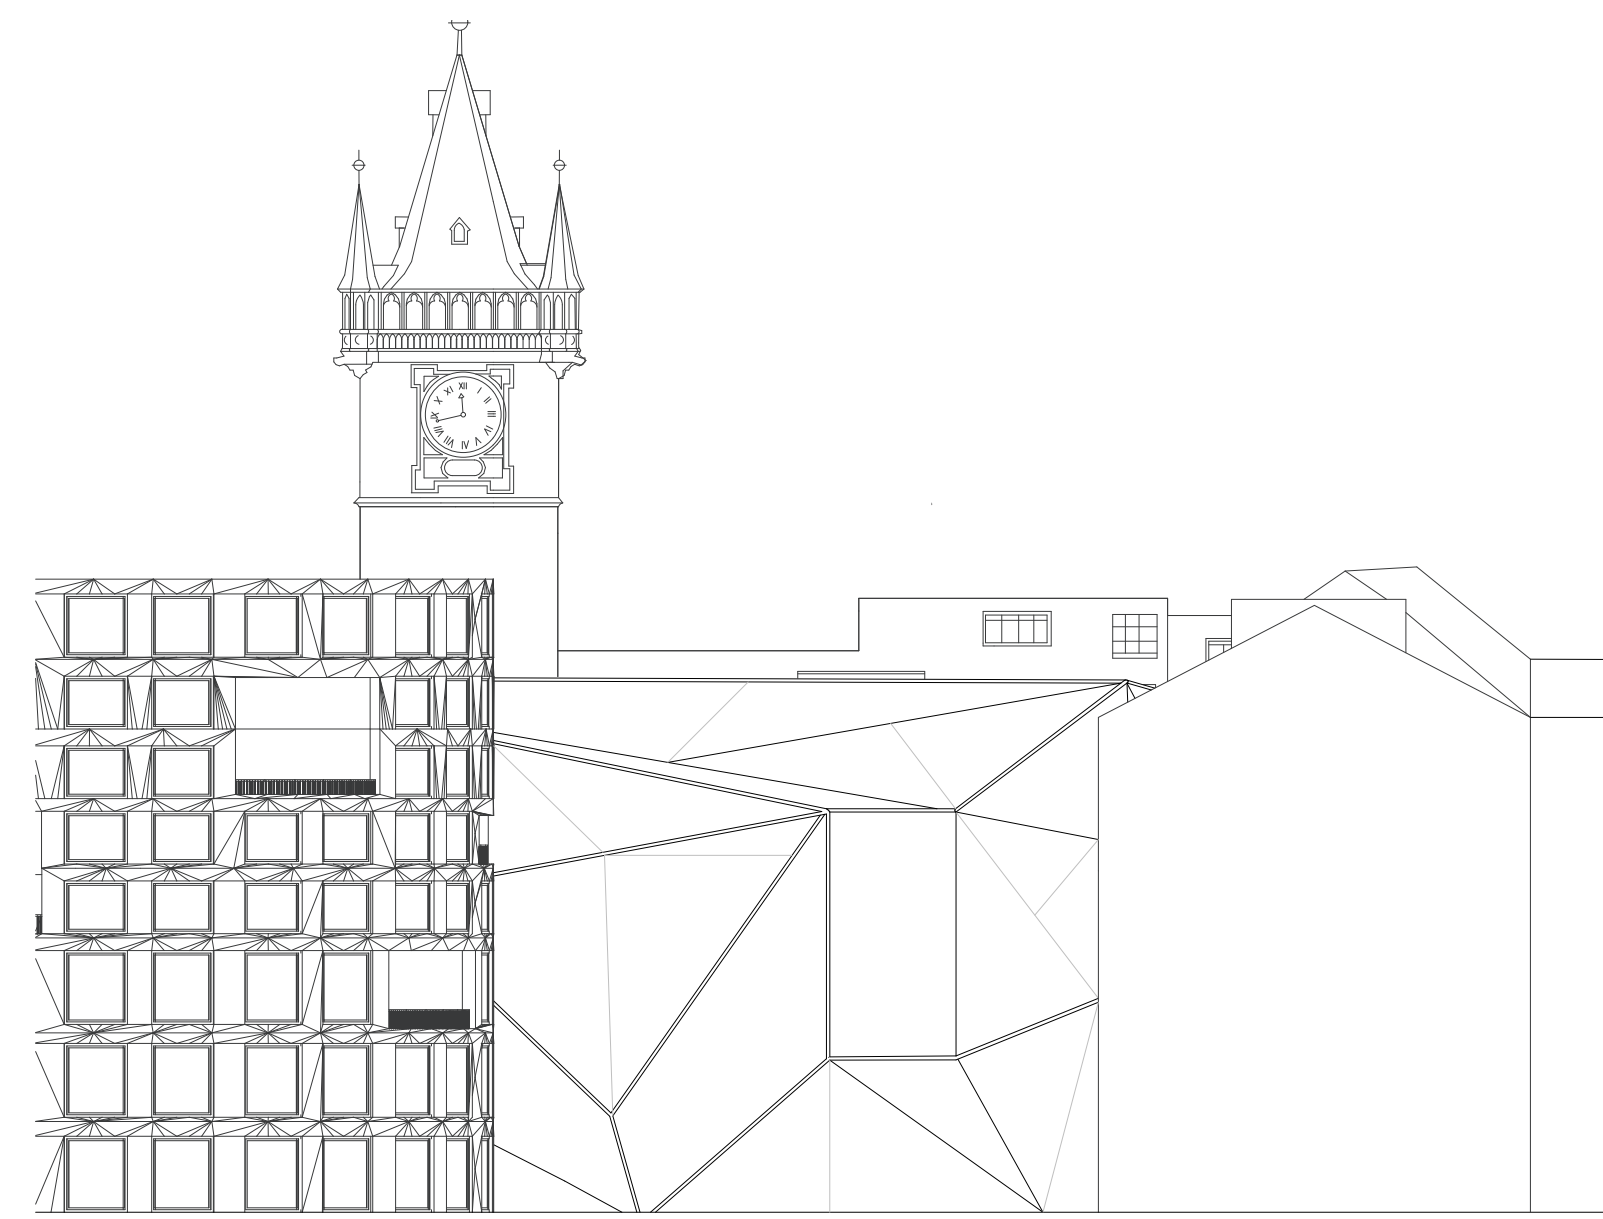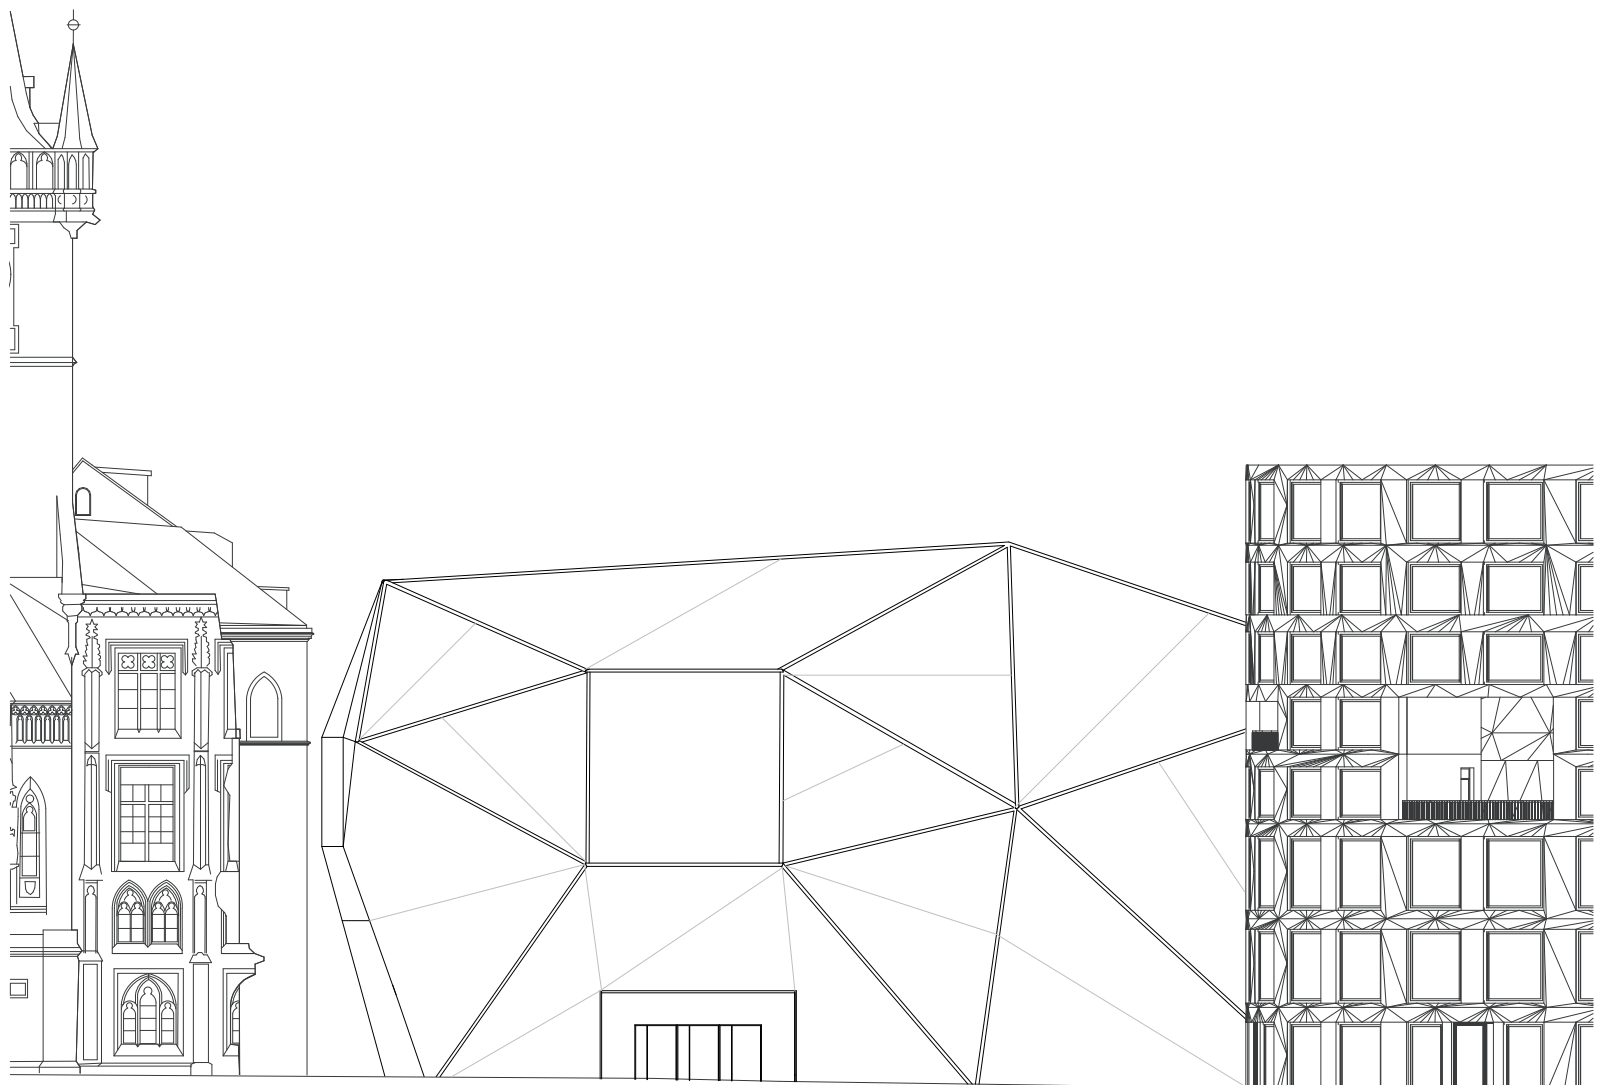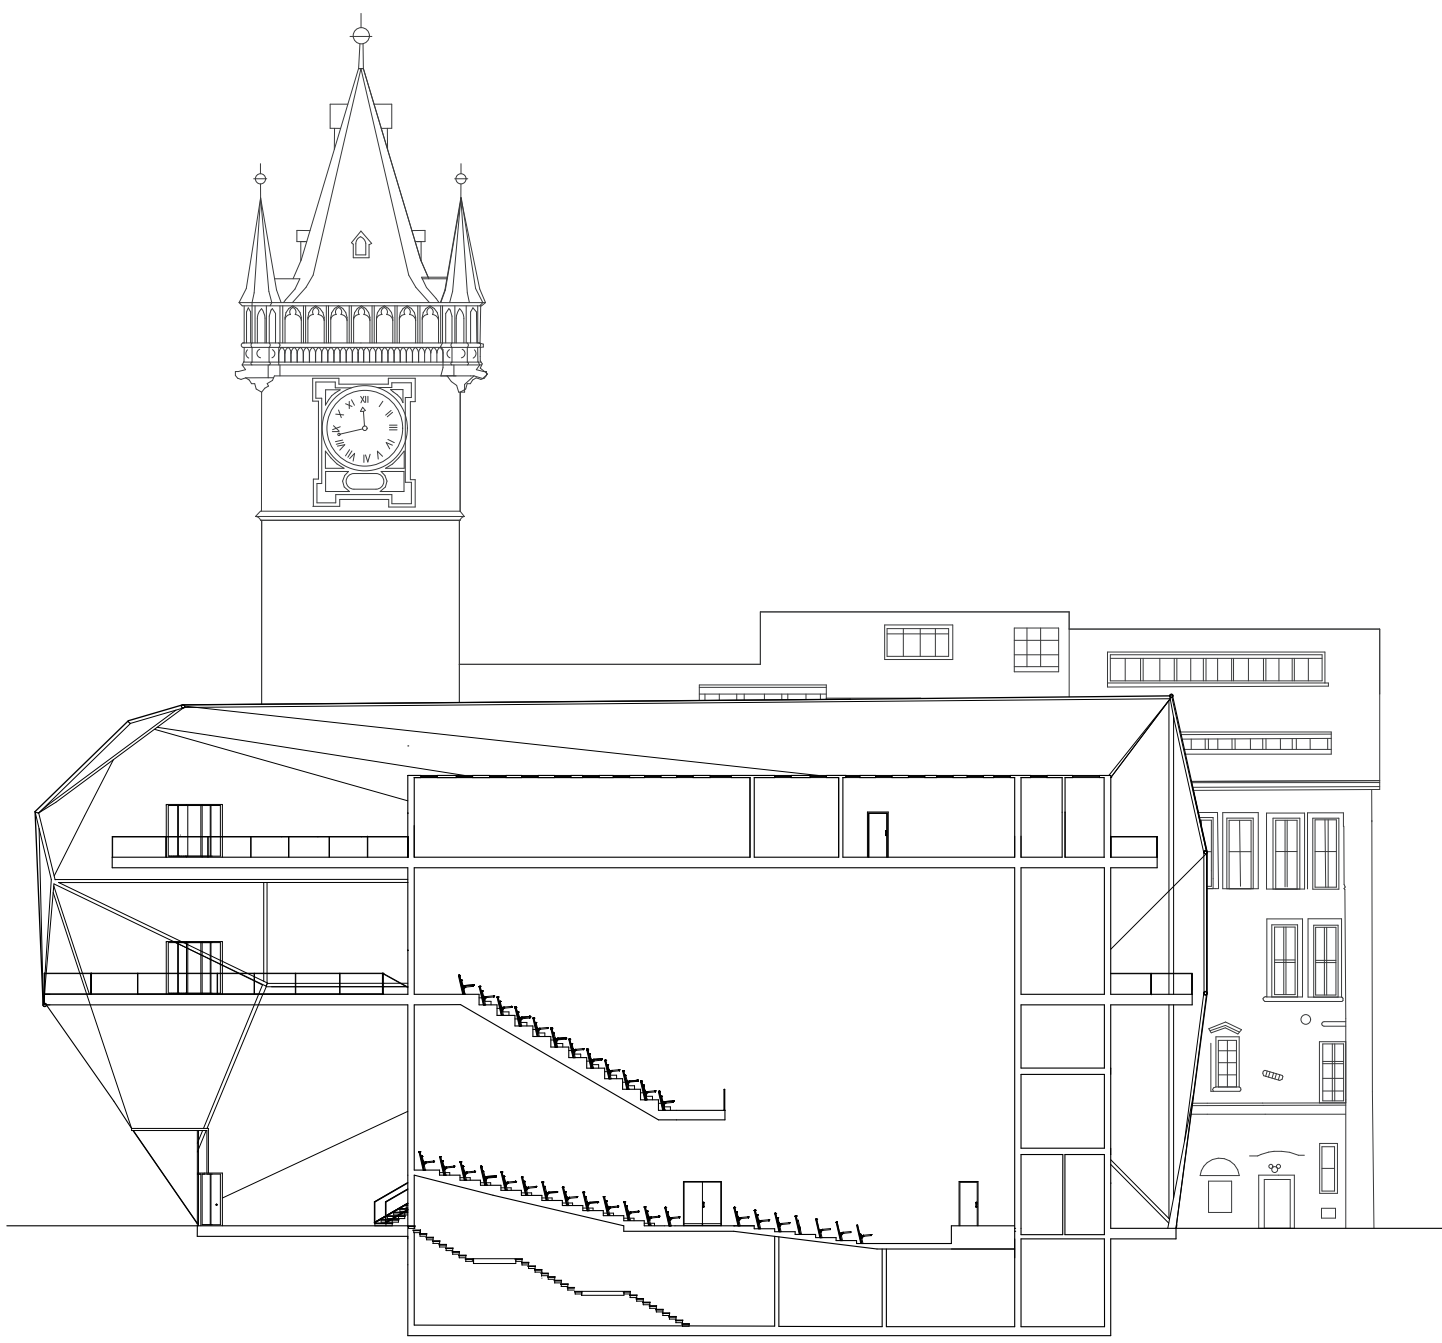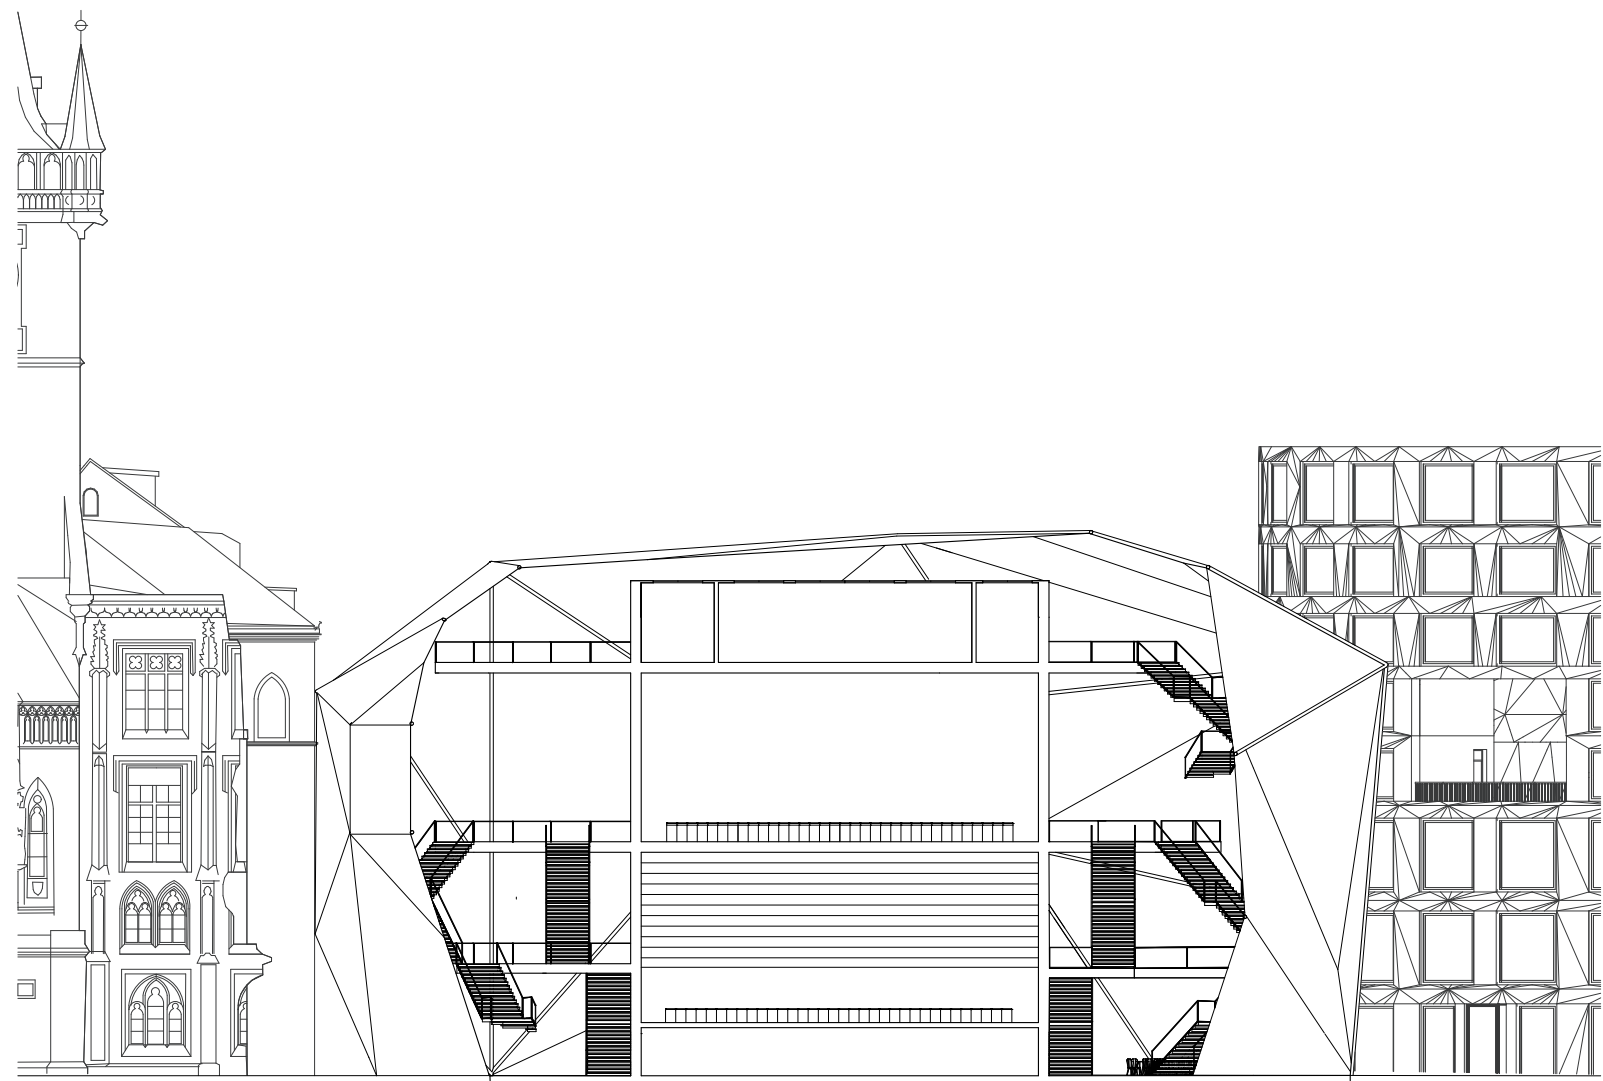

1PP

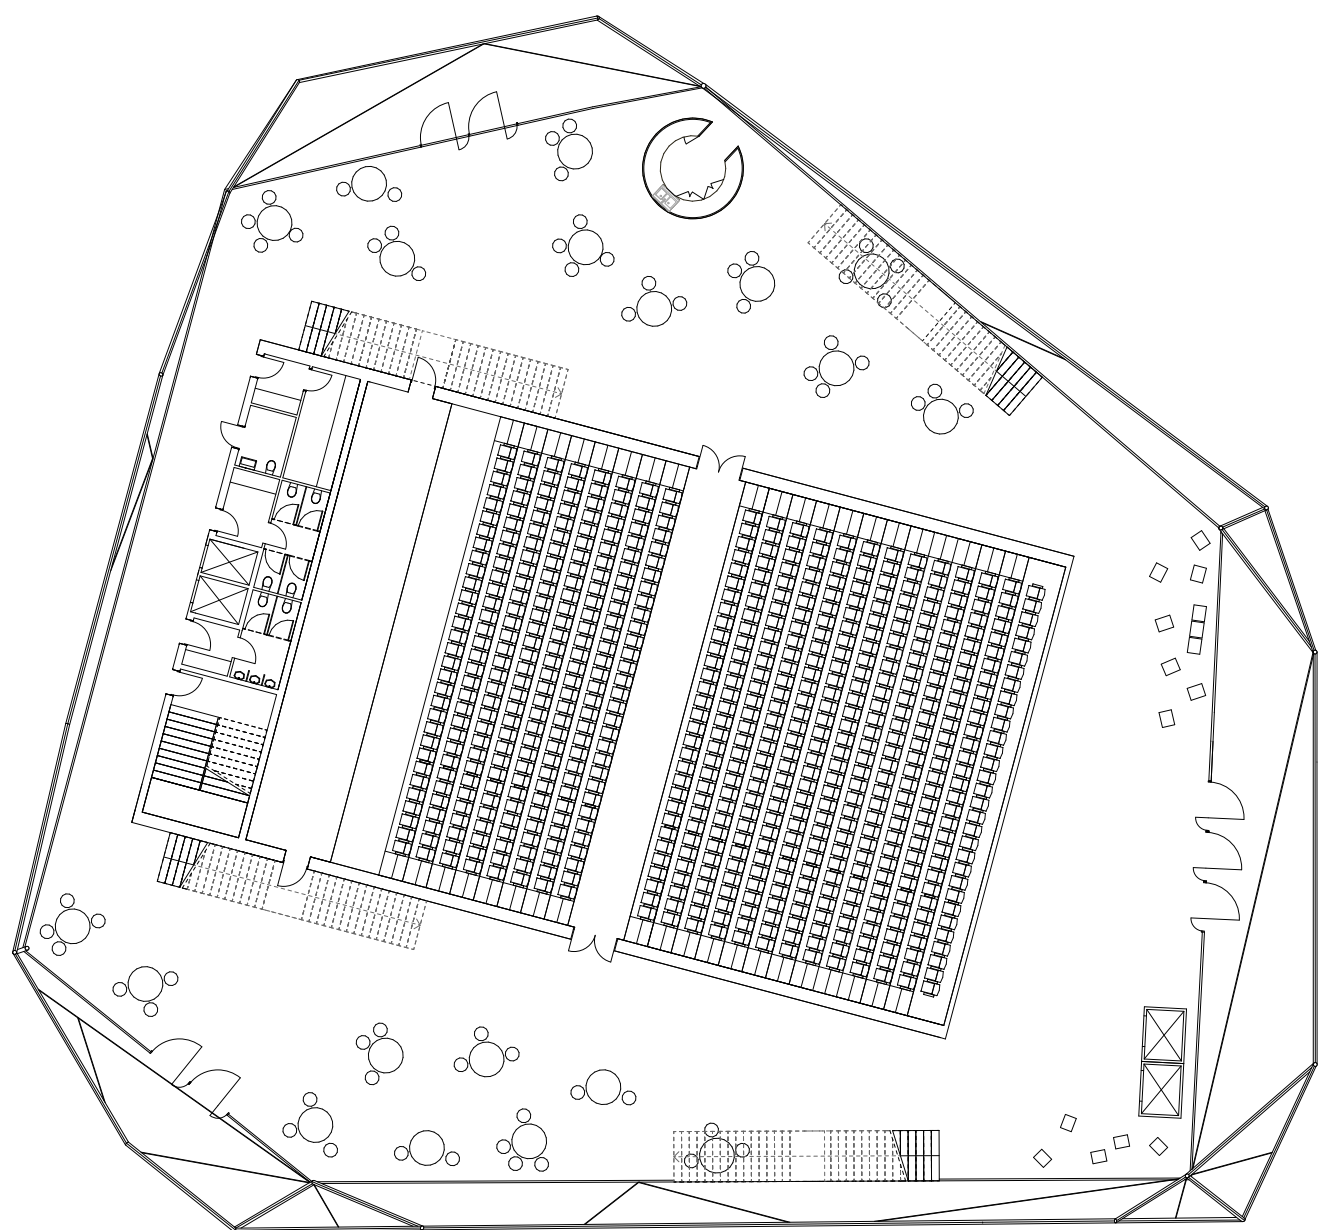

1NP

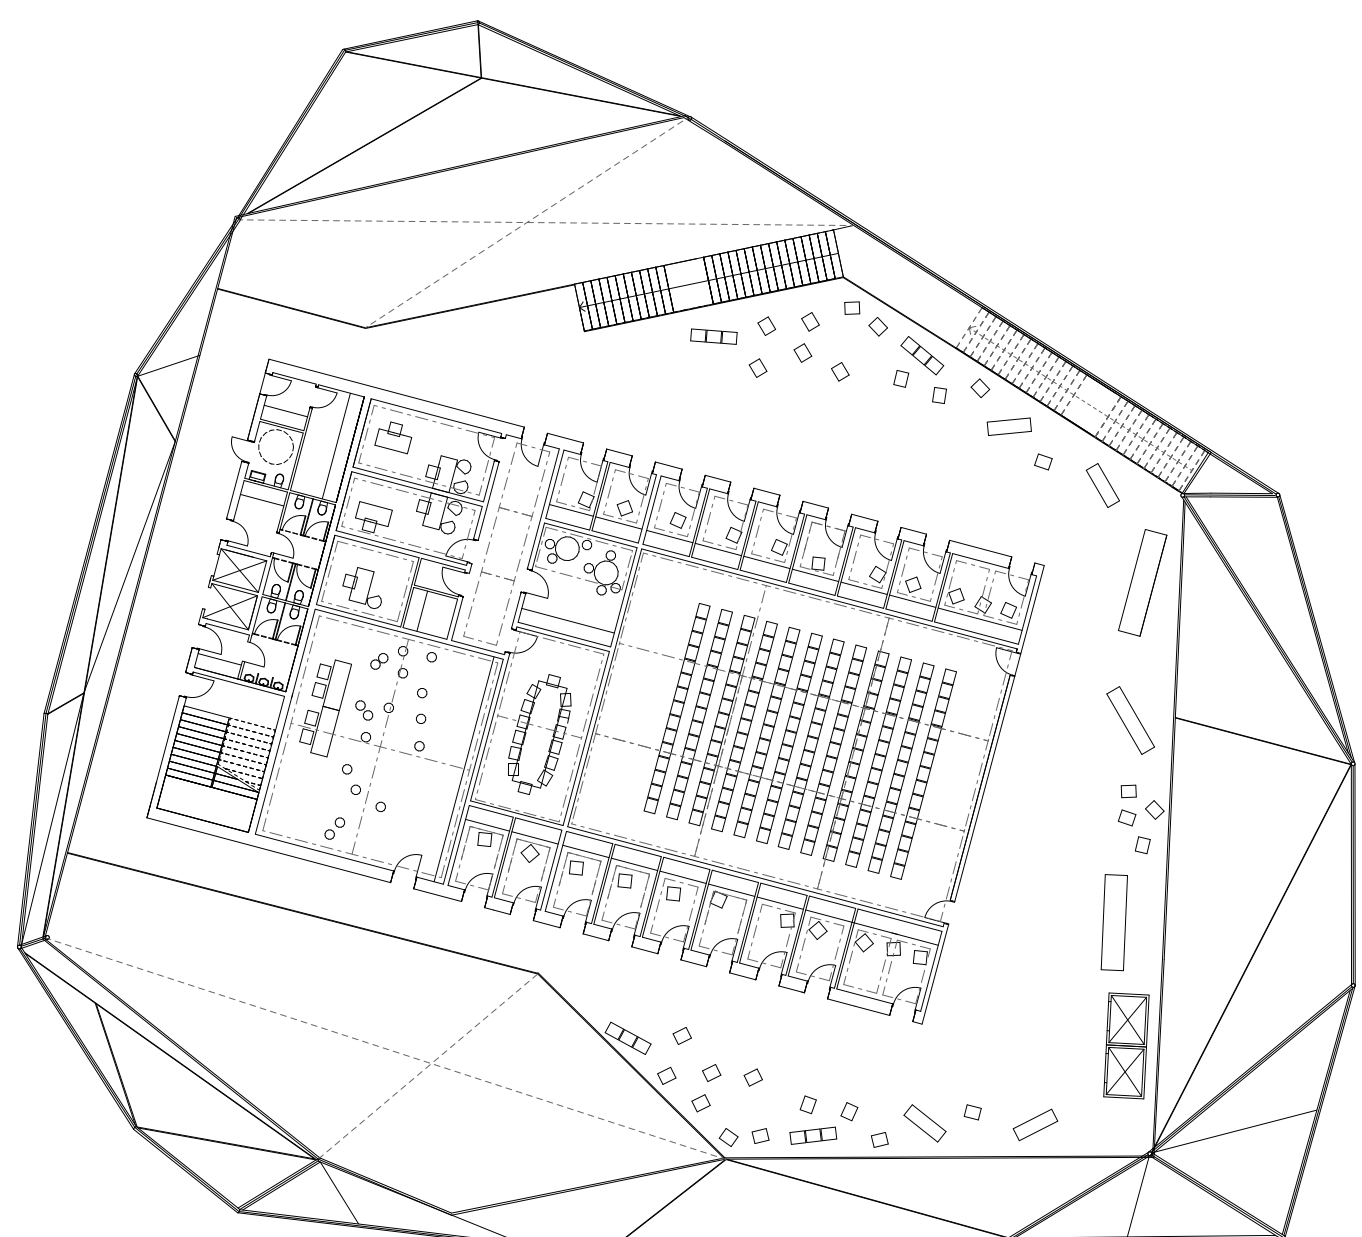

3NP