


707
LS 2021

ATELIÉR VALOUCH
- STIBRAL
MEZI VĚŽÍ A MRAKO-
DRAPEM



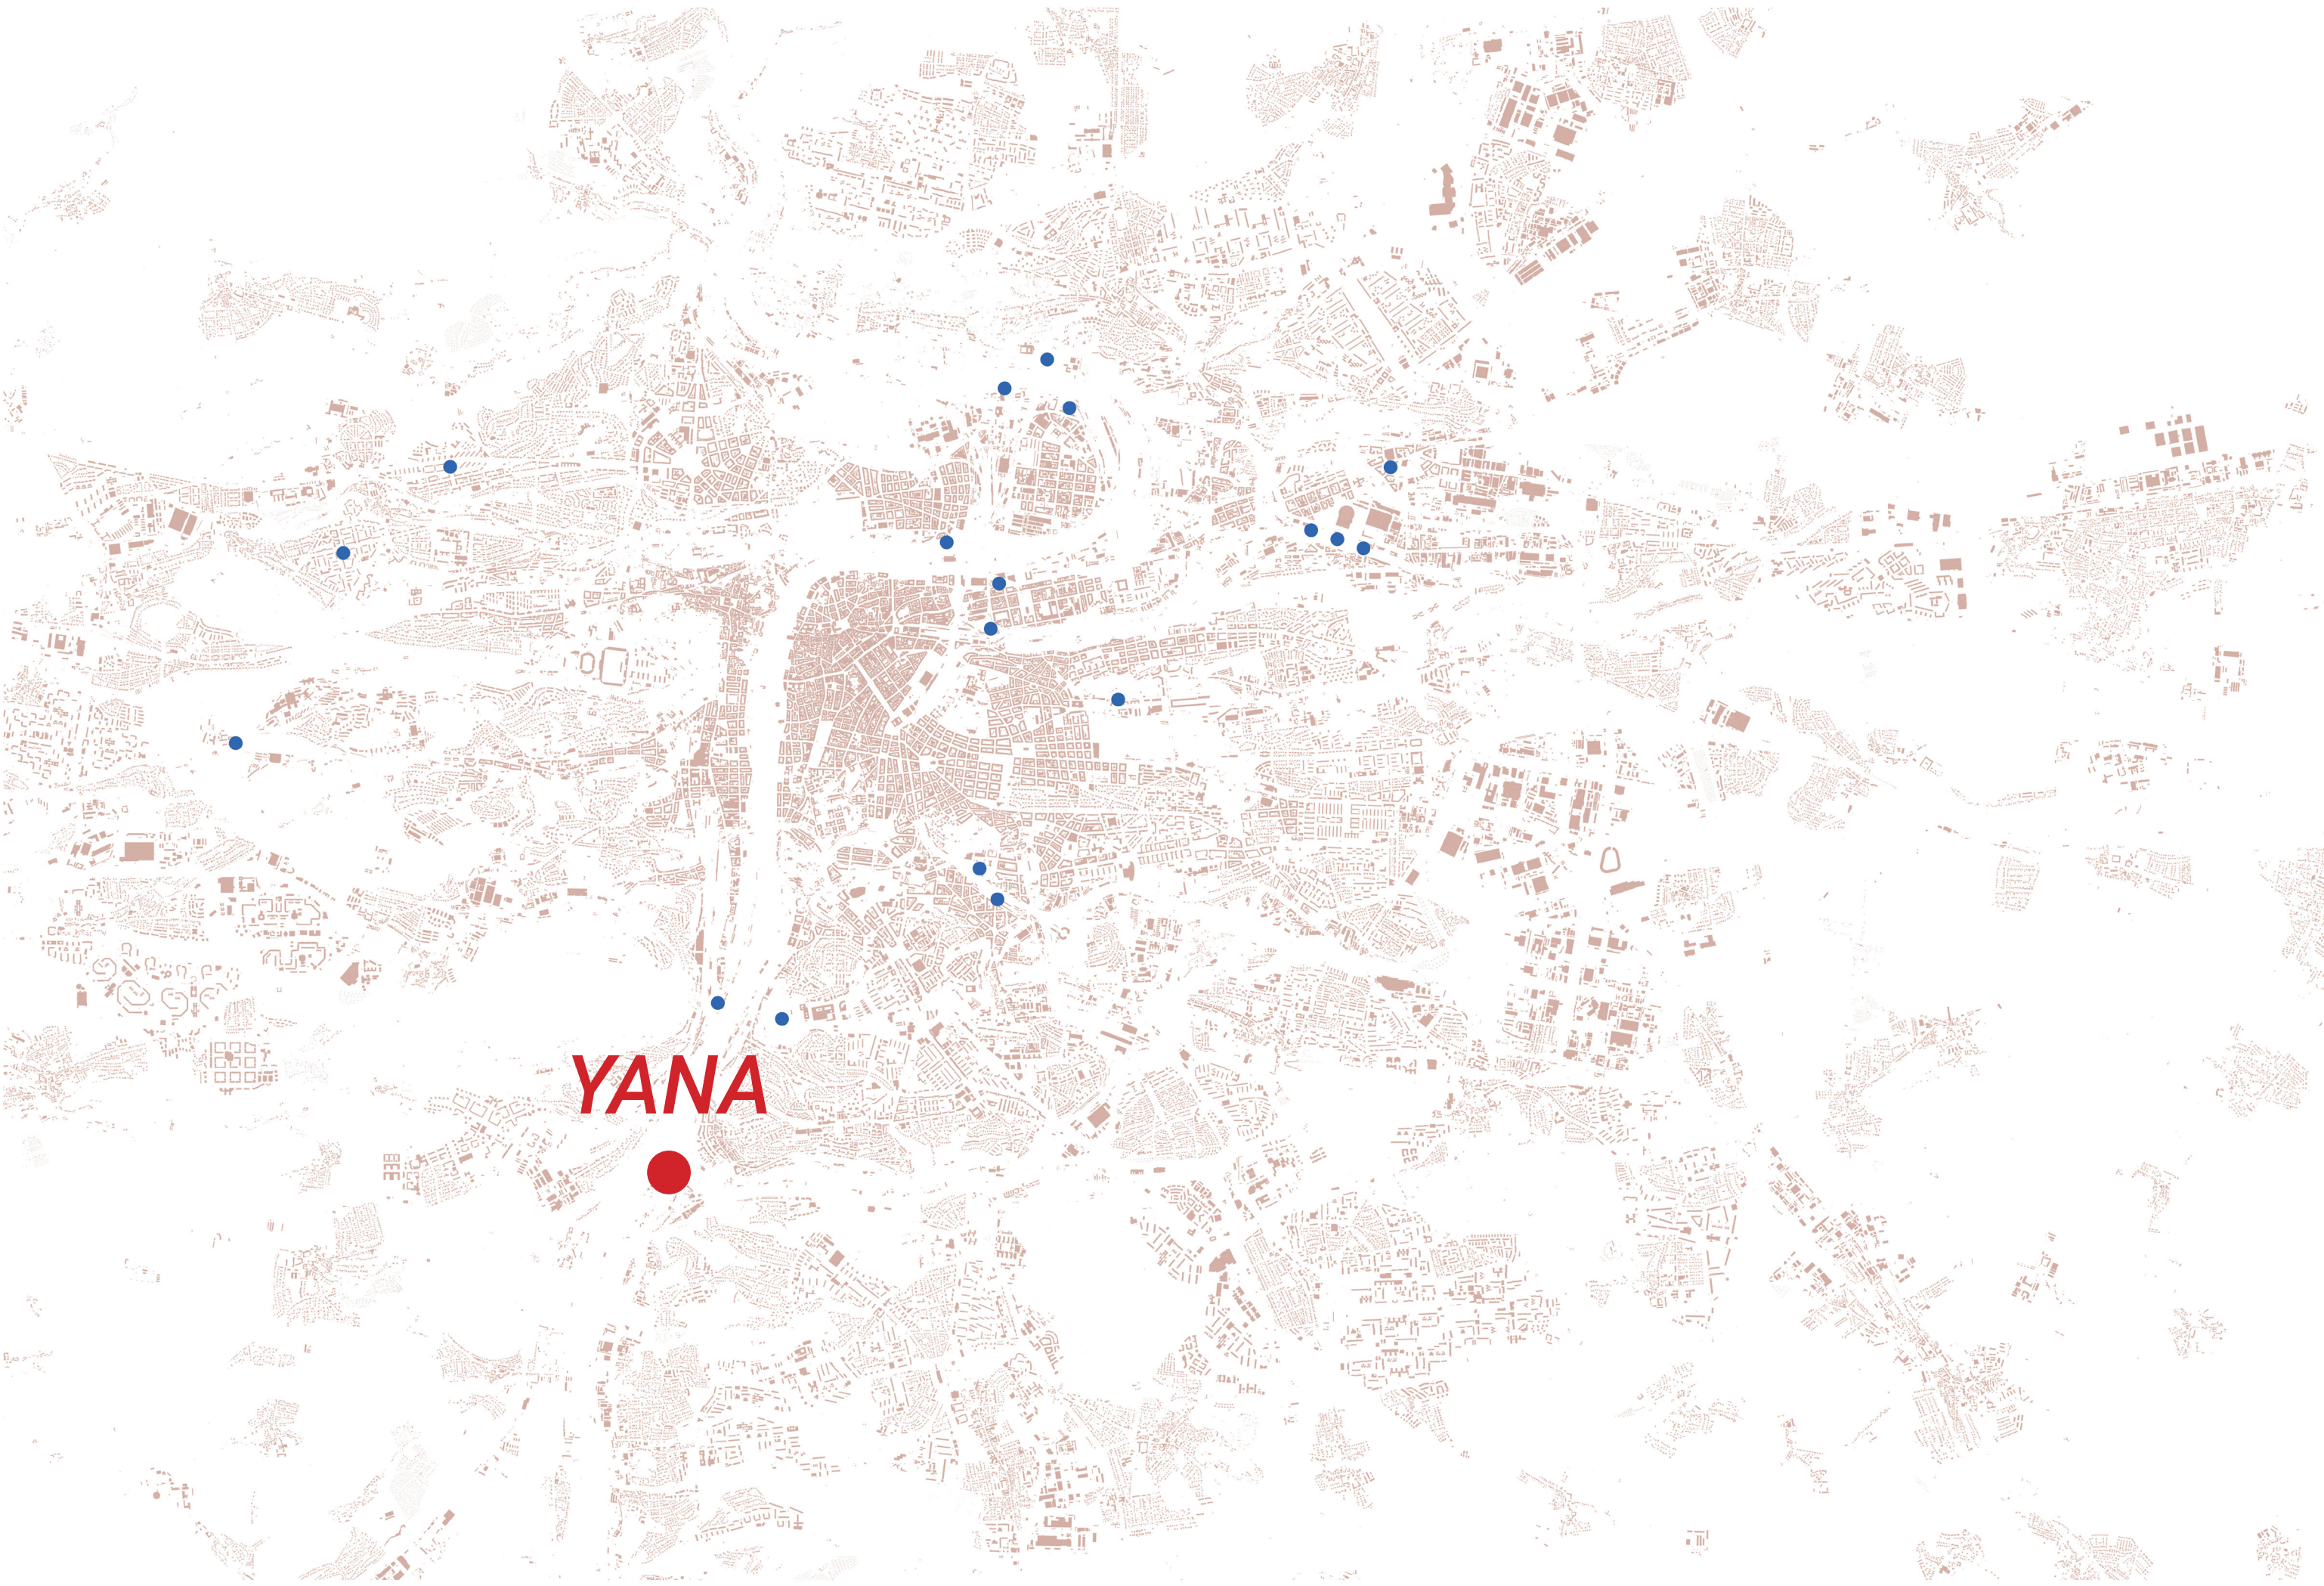



BRANÍK U LEDÁREN

Veža u rieky, mostu a diaľnice dopĺňa horizont výškových stavieb na juhu Prahy.

Dominanta je umiestená na križovatke dôležitých urbanistických ťahov v srdci Braníku – u pražských ľadovní. Navrhnutý súbor nízkych domov s dvoma vežami sa stáva odpoveďou na otázku prepojenia mierky stavieb bývalého industriálneho areálu so svetom rozsiahlych horizontál mostov a diaľnic. Výšková dominanta na brehu rieky sa stáva majákom upozornenia na výnimočnosť, vzácnosť a neodhalený potenciál danej lokality.


Hmotové riešenie rozpadnutého bloku vychádza z charakteru zástavby areálu ľadovní, od ktorých sa odvíja aj výškové usporiadania súboru. Vežové domy s obytnou funkciou sú schované za nízkou budovou administratívy a coworkingov s aktívnym parterom, kde sa ulica U Ledáren mení na pobytové avenue. Ďalším známym nedostatkom lokality je blízkosť diaľnice a neprístupnosť kvôli veľkým terénnym rozdielom. Objekty preto maximálne odstupujú od tramvajovej trati, u ktorej je vytvorená zelená záhrada s chodníkom za múrom, ktorý ale smerom na juh, so zmenou výšky terénu, klesá a tak nevytvára pocit bariéry. Nova vytvorená uličná sieť prepojuje obidve časti Braníku cez diaľnicu od areálu ľadovne až ku nádražiu Braník v rovine komunikácie. Cieľom návrhu je preto nie len vytvorenie kvalitného a dostupného bývania v zelenej rekreačnej oblasti, ale aj podmienenie ďalšieho rozvoja lokality u vežového domu, potenciál ktorej odhaľuje.

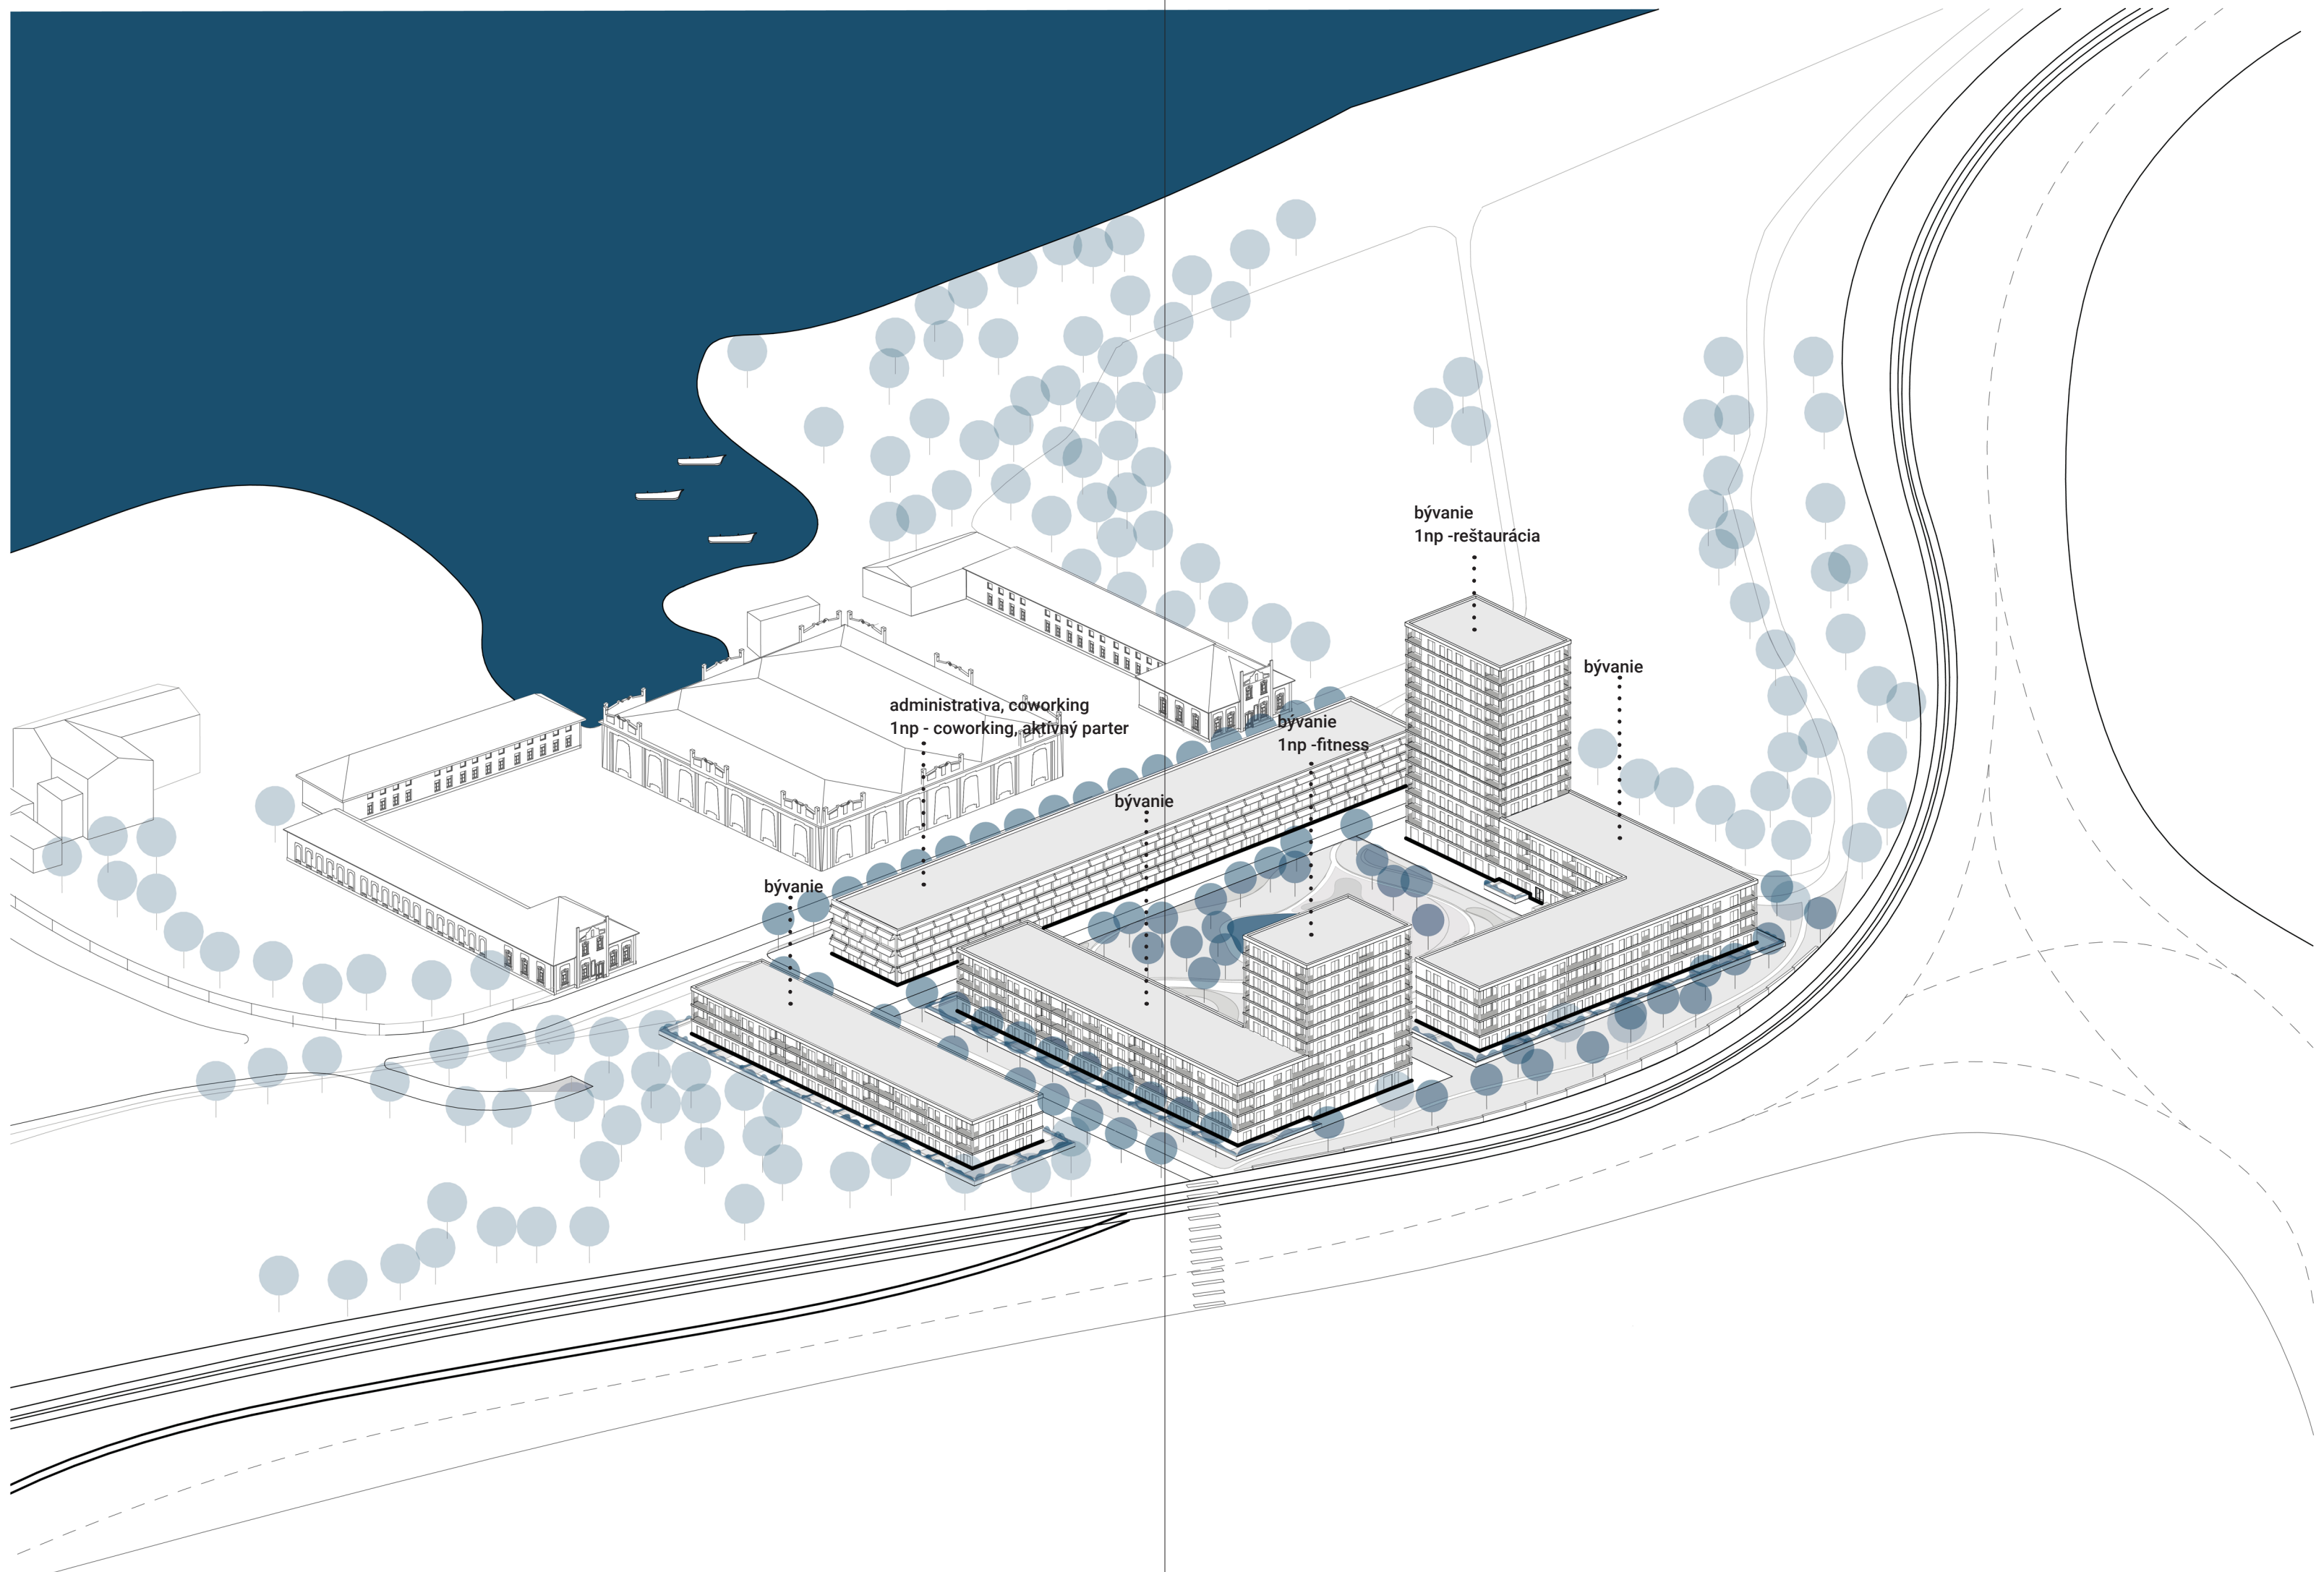

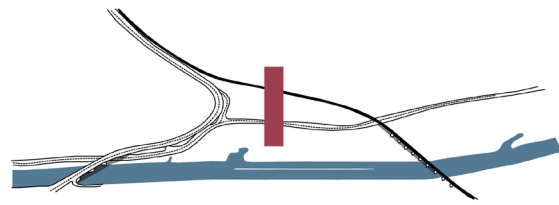


I.

Objavenie miesta vhodnej miera-
ky - vertikála vs horizontály.

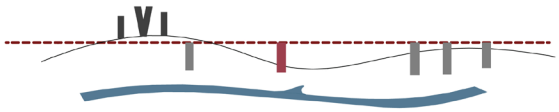


II.

Dotvorenie výškovej hladiny po-
brežných stavieb na juhu Vltavy.

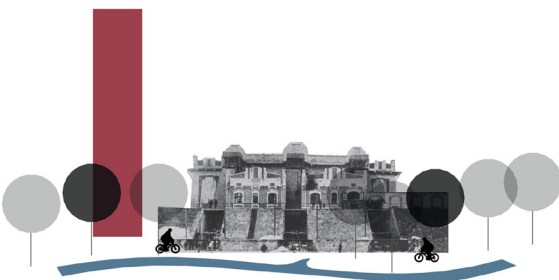


III.

Genius loci miesta, nová výstav-
ba u areálu ľadovni ako podnet
k oživeniu celej štvrti.

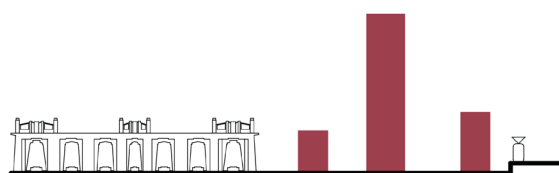


IV.

Praca s kontextom, rešpekt a
úcta k okolité zástavbe.

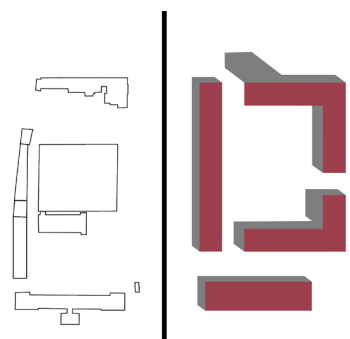


Diaľkový pohľad z Barrandovskej skaly

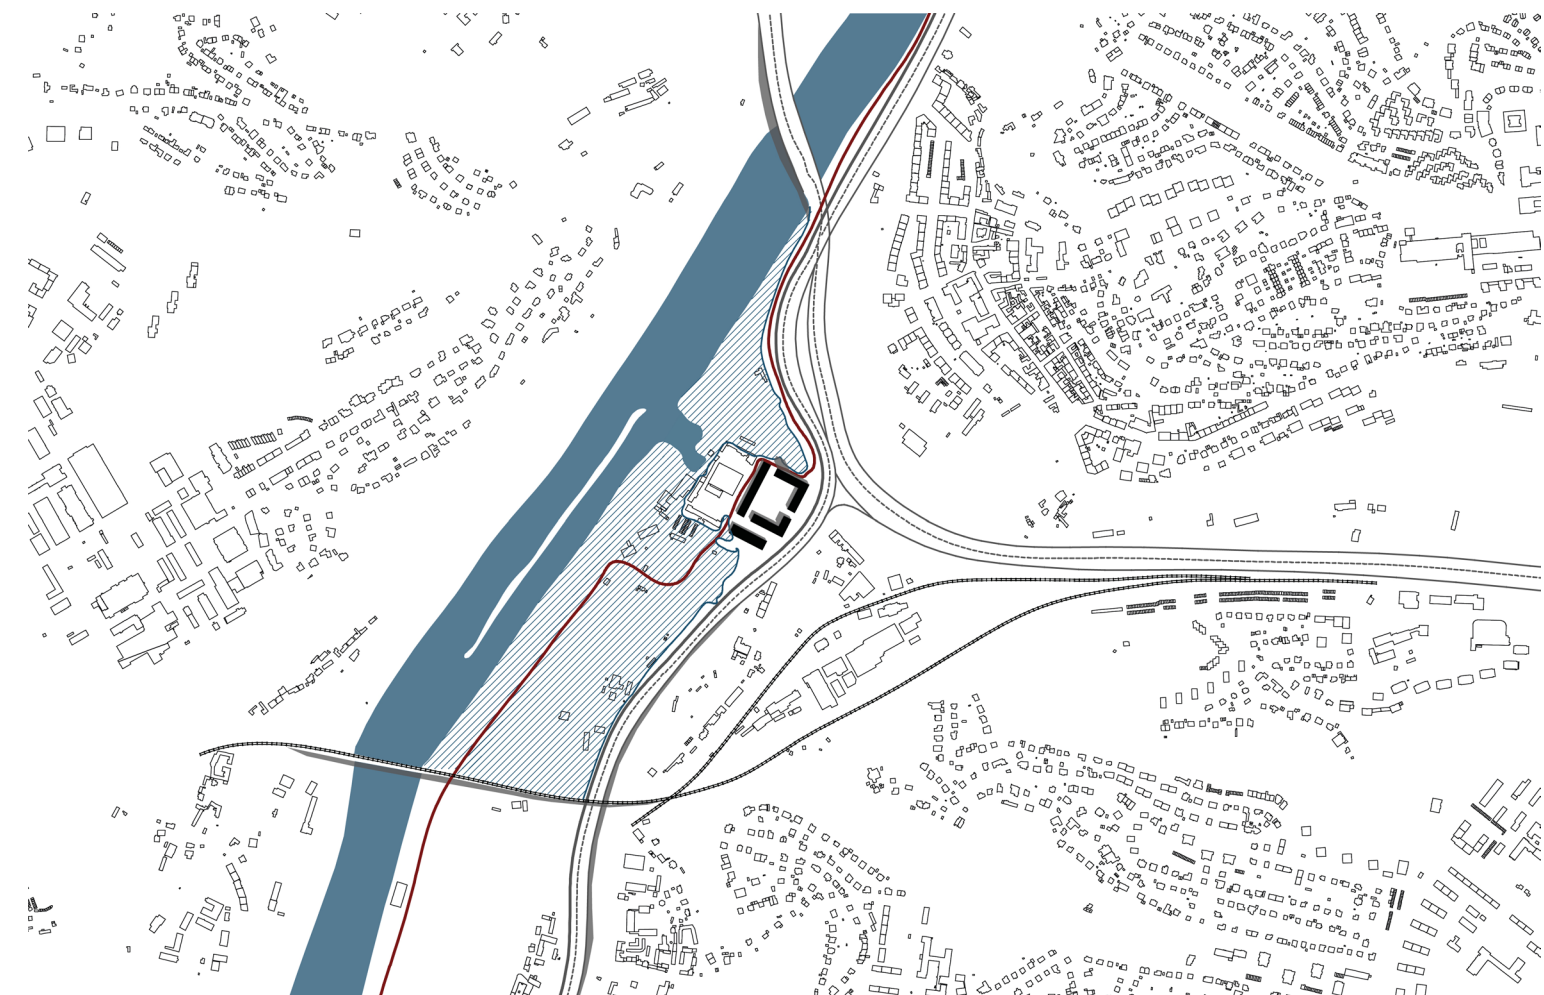


Širšie vzťahy - situácia

M_1:15 000

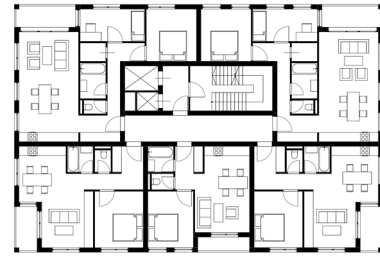

Pôdorys 5-10 np

M_1:500

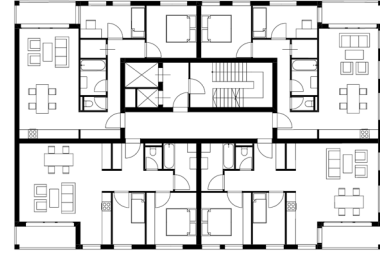


Pôdorys 11-14 np

M_1:500




Pôdorys typického podlažia

M_1:1 000

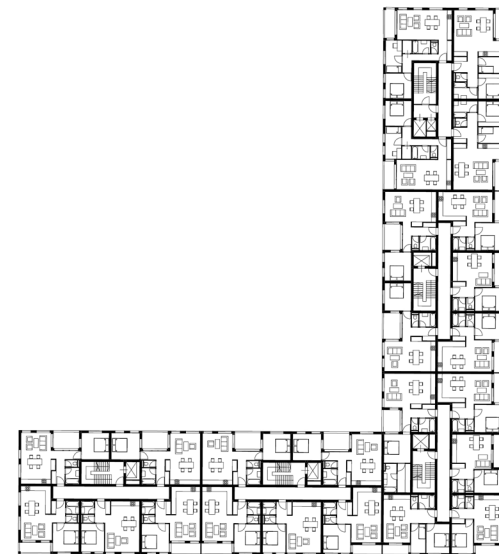

Pôdorys parteru

M_1:1 000

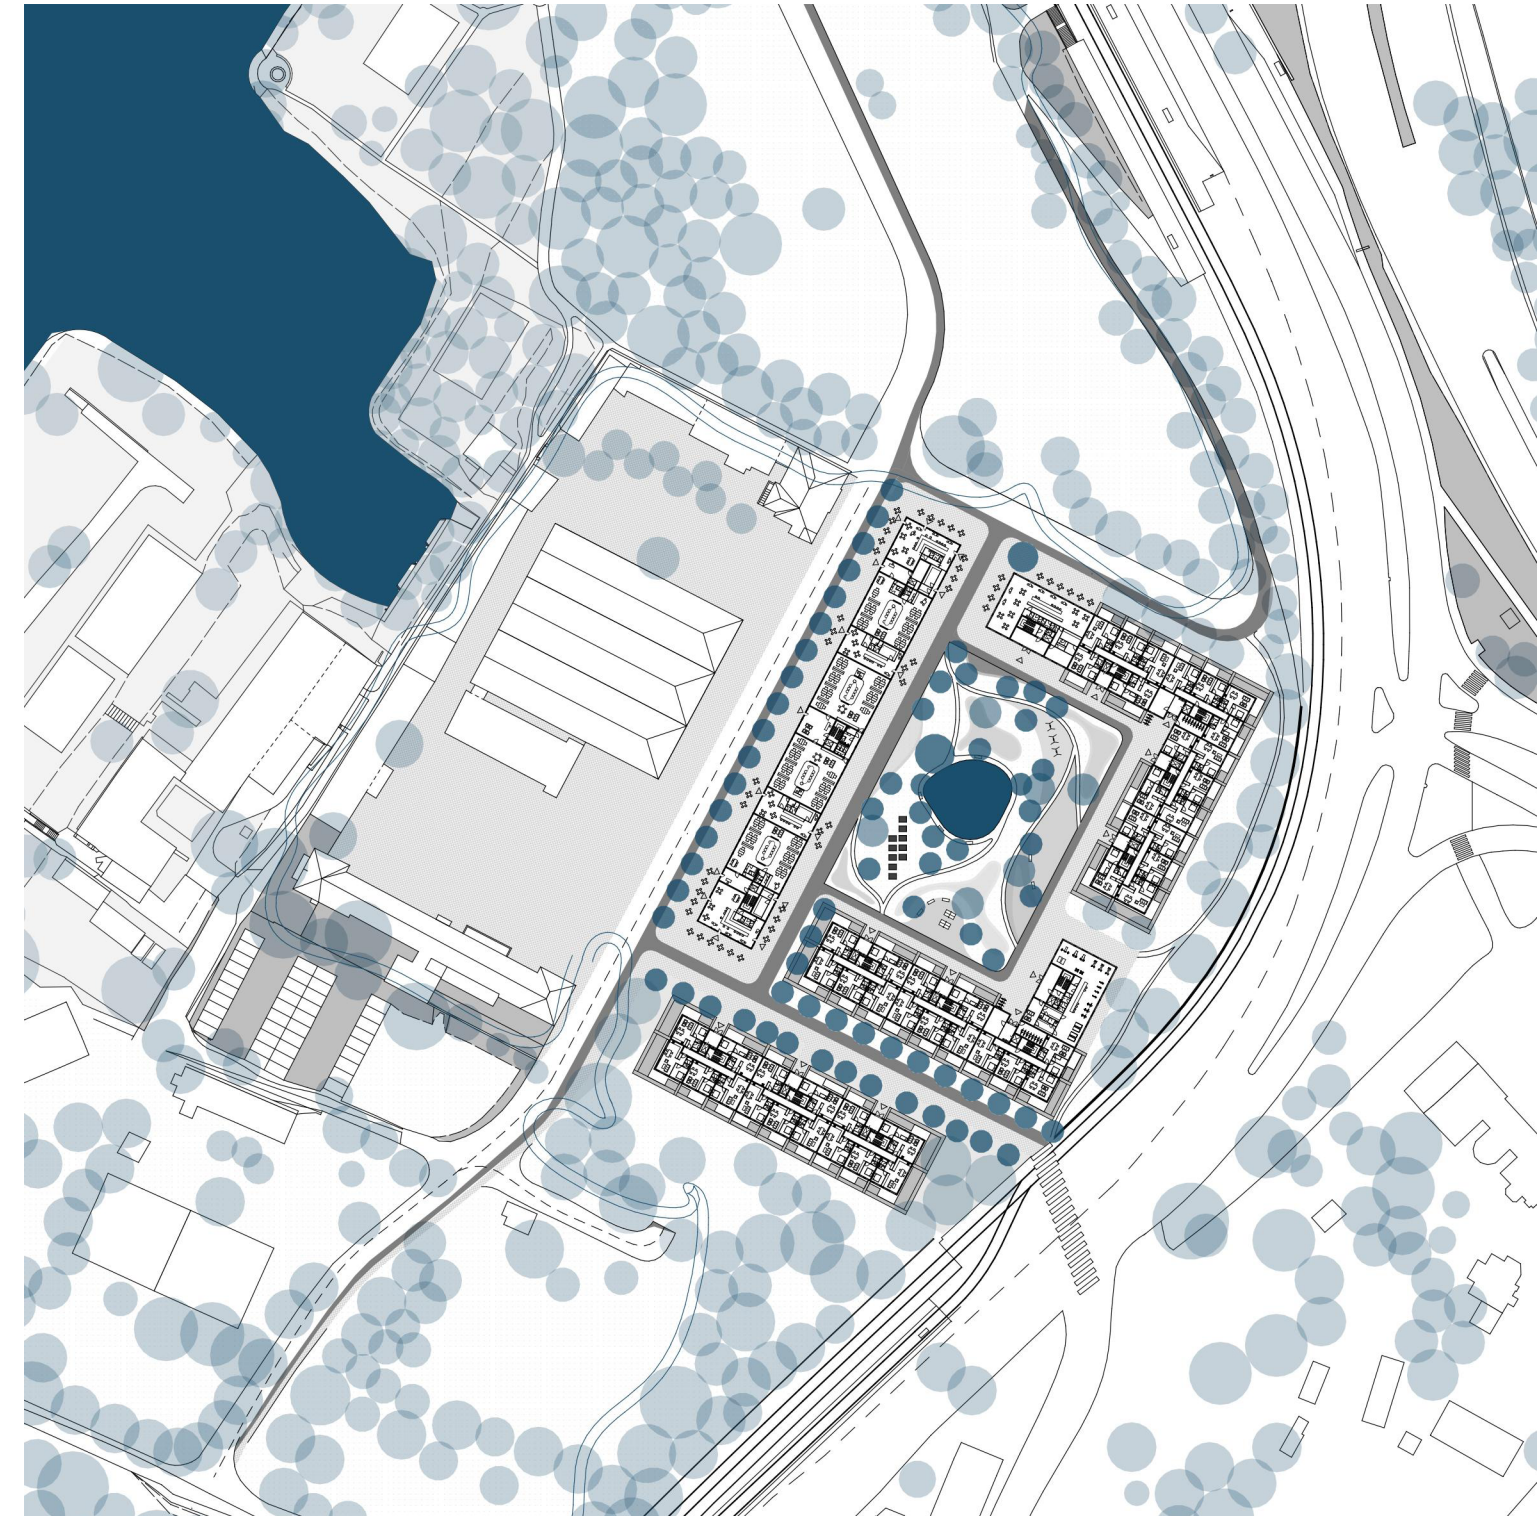

Situácia s parterom

M_1:2 000



Rez priečny k ľadovňam

M_1:1 000



Dial'kový pohľad na juh



Pohľad západný

M_1:1 000



Vizualizácia vnútrobloku



Vizualizácia záhrady s predzáhradkami



Vizualizácia interiéru



Vizualizácia od ľadovni