



ATELIÉR GIRSA
ÚSTAV PAMÁTKOVÉ PÉČE
FA ČVUT

KATEŘINA MUSÍLKOVÁ
DOMY U POTOKA, ŽELEZNÝ BROD
ZS 2021



Srdce památkové rezervace v severočeském Železném Brodě tvoří **Malé náměstí**. Nad ním na návrší se tyčí kostelík a dřevěná zvonice. Kdysi malebný Železný Brod, zdobený roubenkami, utrpěl však postupně mnoho šrámů. Návrh nových domů v prolukách u náměstí hojí jeden z nich. Snaží se ze západní strany Malé náměstí a ulici směřující do něj z centra města svými fasádami vymezit, a tak upevnit někdejší těžiště nyní prostorově trochu neuchopitelného Malého náměstí.

Kromě blízkosti náměstí je klíčovým prvkem **potok**, který nové domy lemují a vytváří kolem něj průchozí pasáž. Zpřístupněný prostor u potoka se tak stává součástí městského života a přechází v sérii intimnějších plácků a veřejnou zahradu, která by mohla vzniknout v jeho sousedství. To vše je komponováno s využitím výhledu na návrší s kostelem.

Umístění funkcí **umělecké školy**, pobočky **městské knihovny** i **bydlení** roli náměstí upevňuje a pomáhá do něj vrátit zapomenutý život.



výhled na Malé náměstí od kostela



výhled z Malého náměstí na parcely



výhled z Malého náměstí na parcely



výhled z řešených parcel na kostel



ulice od parcel na Malé náměstí



ulice vedoucí k prázdným parcelám





PŮDORYS PŘÍZEMÍ 1:250

1 vestibul školy 2 sborovna 3 ředitelna 4 šatny 5 vrátnice 6 tech. místnost 7 sál 8 sklad
 9 knihovna 10 denní místnost+sklad 11 knihovnice
 12 vstup byty 13 tech.místnost+sklepní kóje






PŮDORYS PATRA 1:250

14 učebny pro hudební nástroje 15 hudební nauka 16 učebna výtvarného oboru
17 byt 18 byt



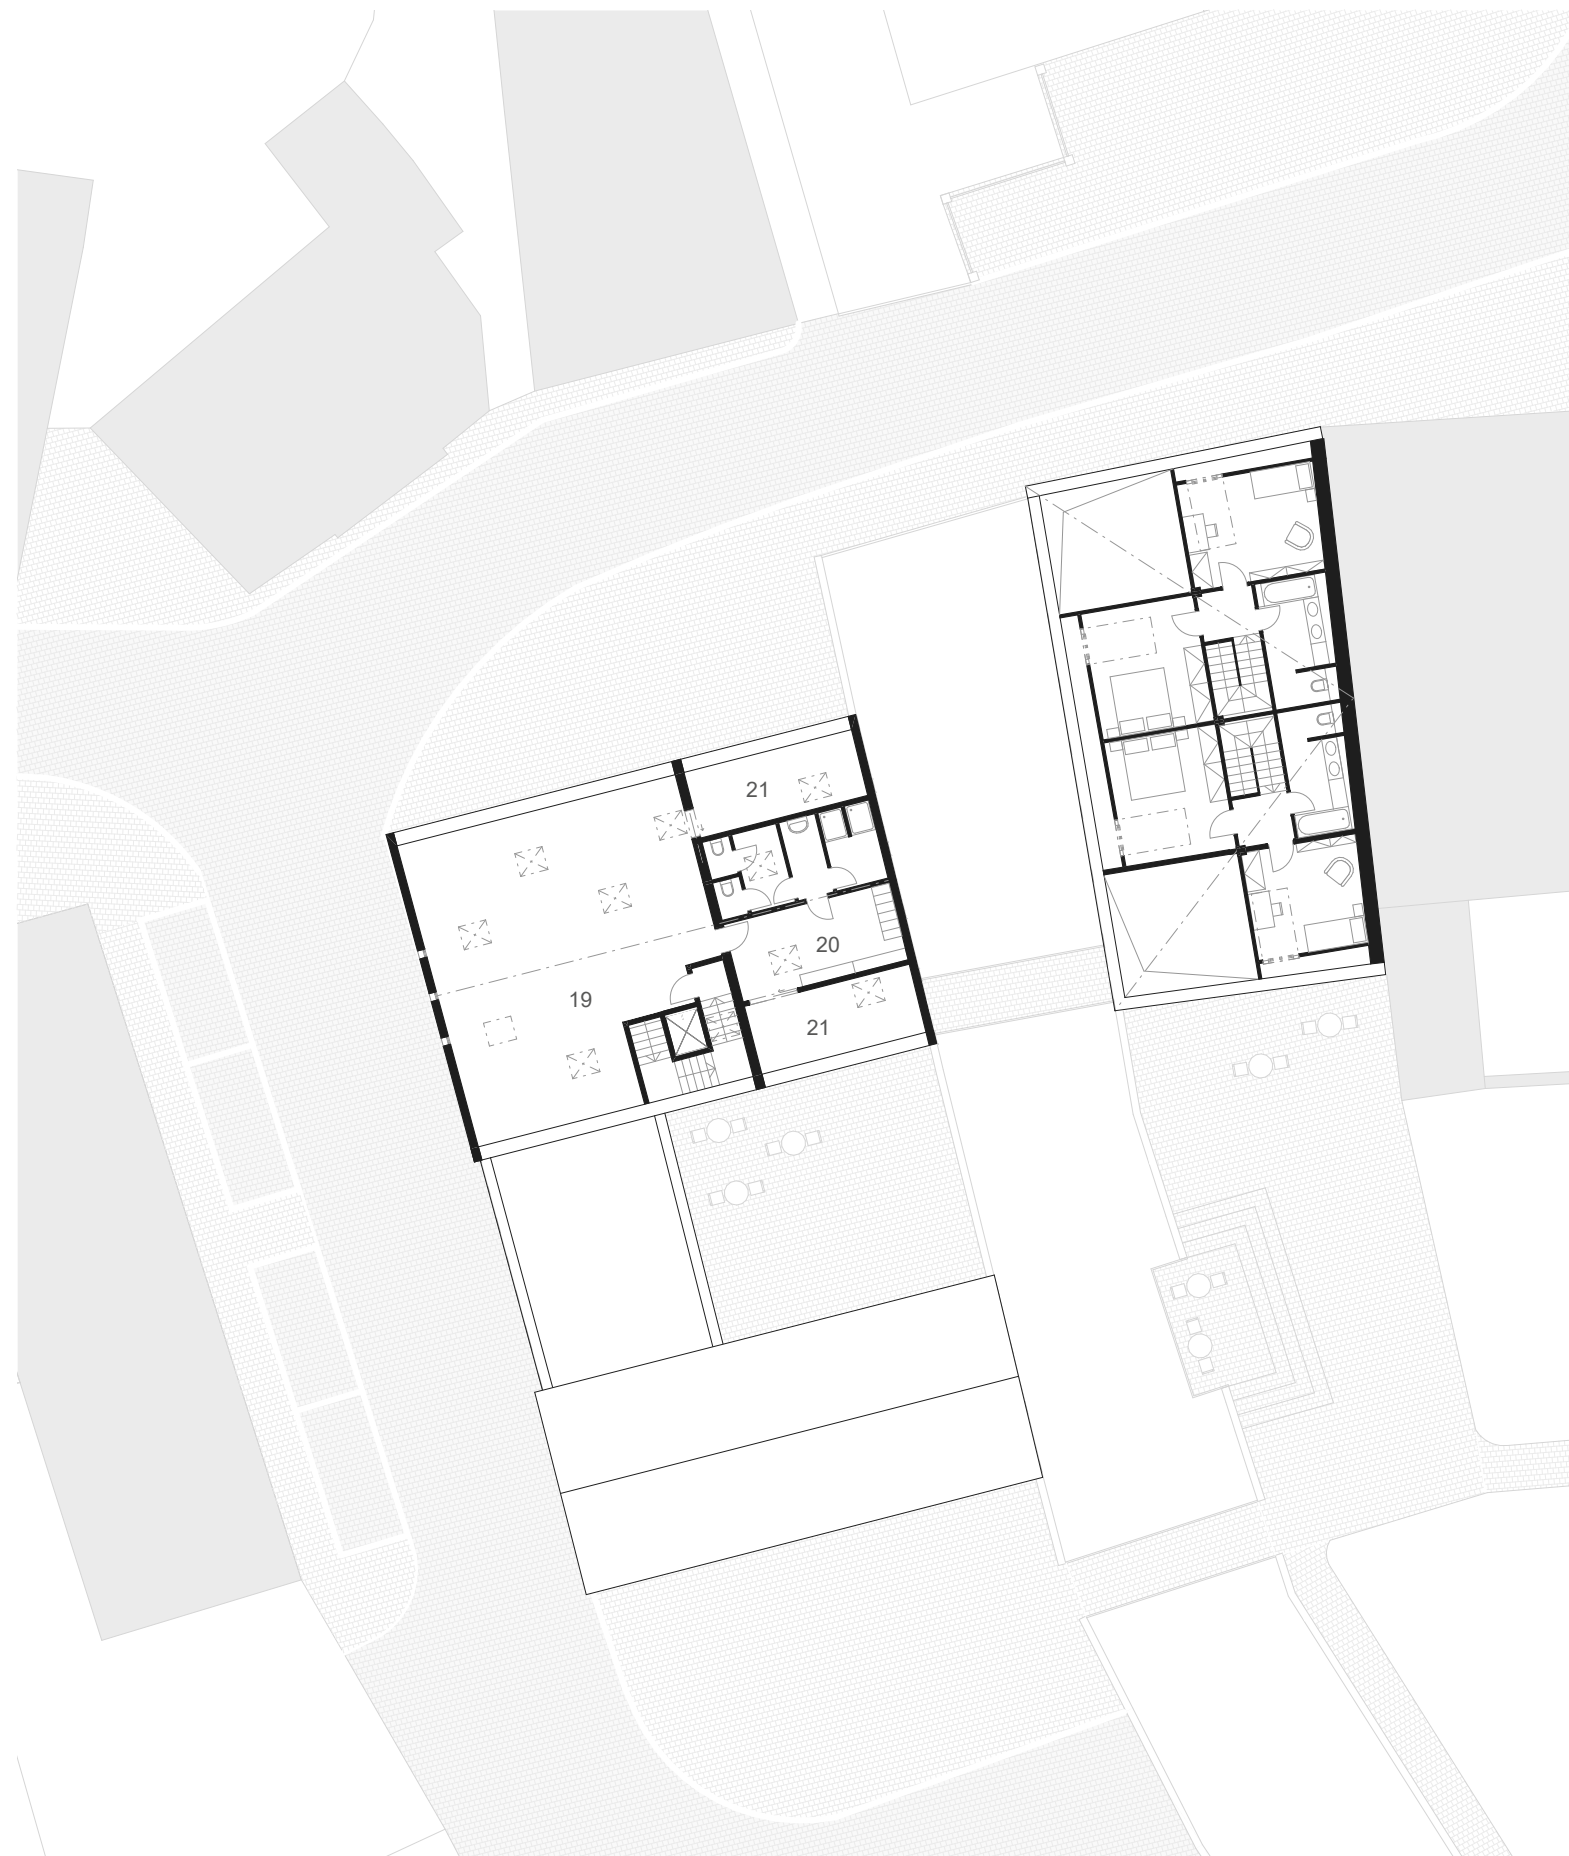

PŮDORYS PODKROVÍ 1:250

19 podkrovní sálek pro literárně-dramatický obor, jógu,... 20 šatna 21 sklady






POHLED SEVERNÍ 1:200




POHLED JIŽNÍ 1:200

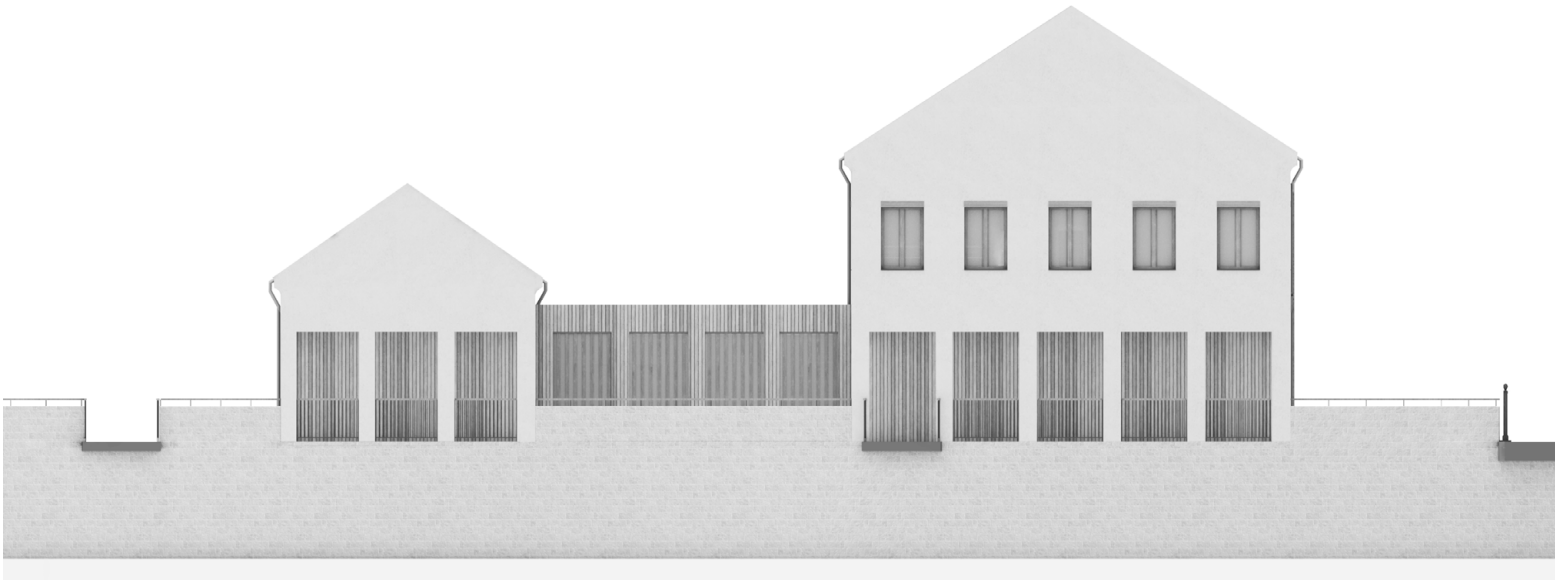

POHLED VÝCHODNÍ (UMĚLECKÁ ŠKOLA) 1:200



ŘEZ VÝCHODNÍ (UMĚLECKÁ ŠKOLA) 1:200

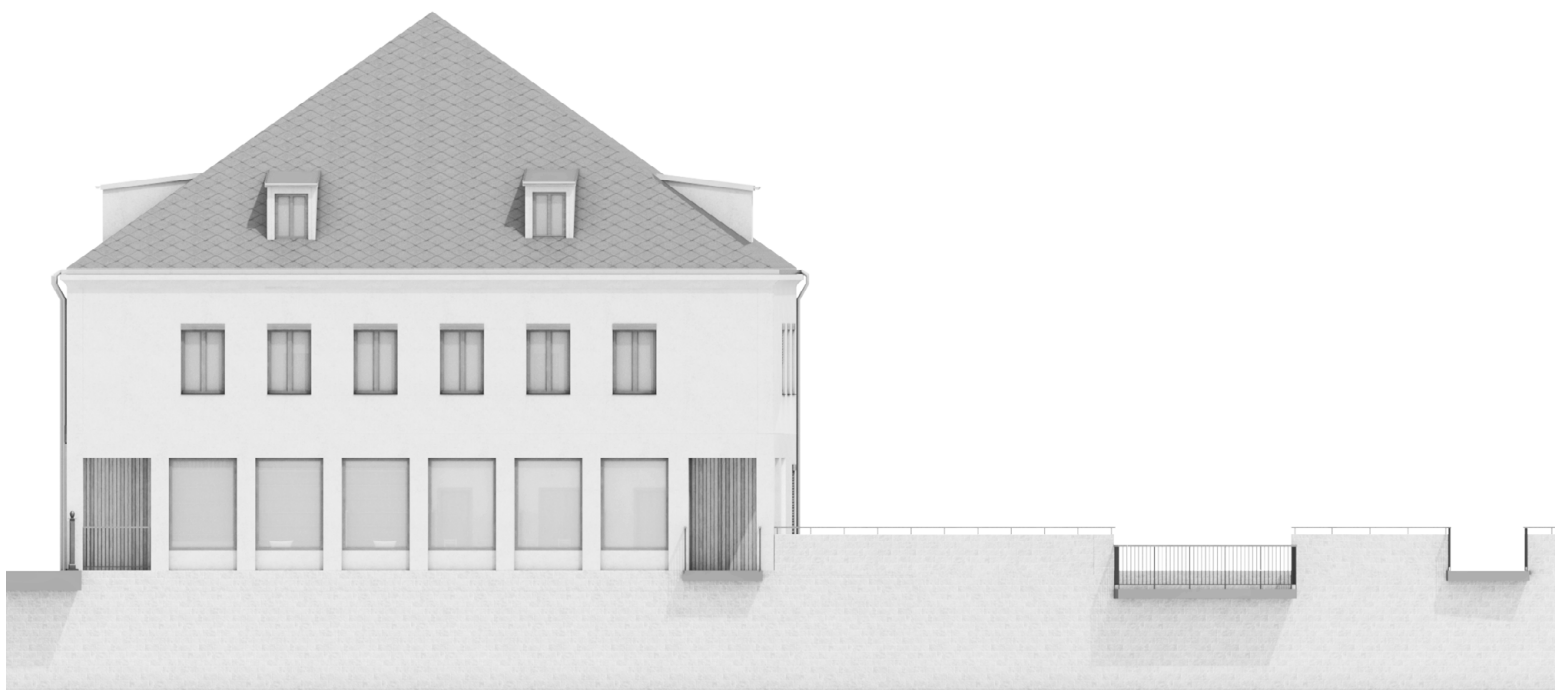

POHLED ZÁPADNÍ (KNIHOVNA) 1:200



POHLED ZÁPADNÍ (UMĚLECKÁ ŠKOLA) 1:200







