

# ÚSTÍ NAD LABEM - PŘEDLICE

TATIANA AMOSOVA, RICHARD NÁVOJSKÝ

ATELIÉR KLOKOČKA, ZDRÁHALOVÁ - ÚSTAV URBANISMU - FA ČVUT - LS 2021


ŠIRŠIE VZŤAHY

PŘEDLICE


CENTRUM  
MĚSTA  
USTÍ NAD LÁBEM

PRAHA


DRÁŽDANY

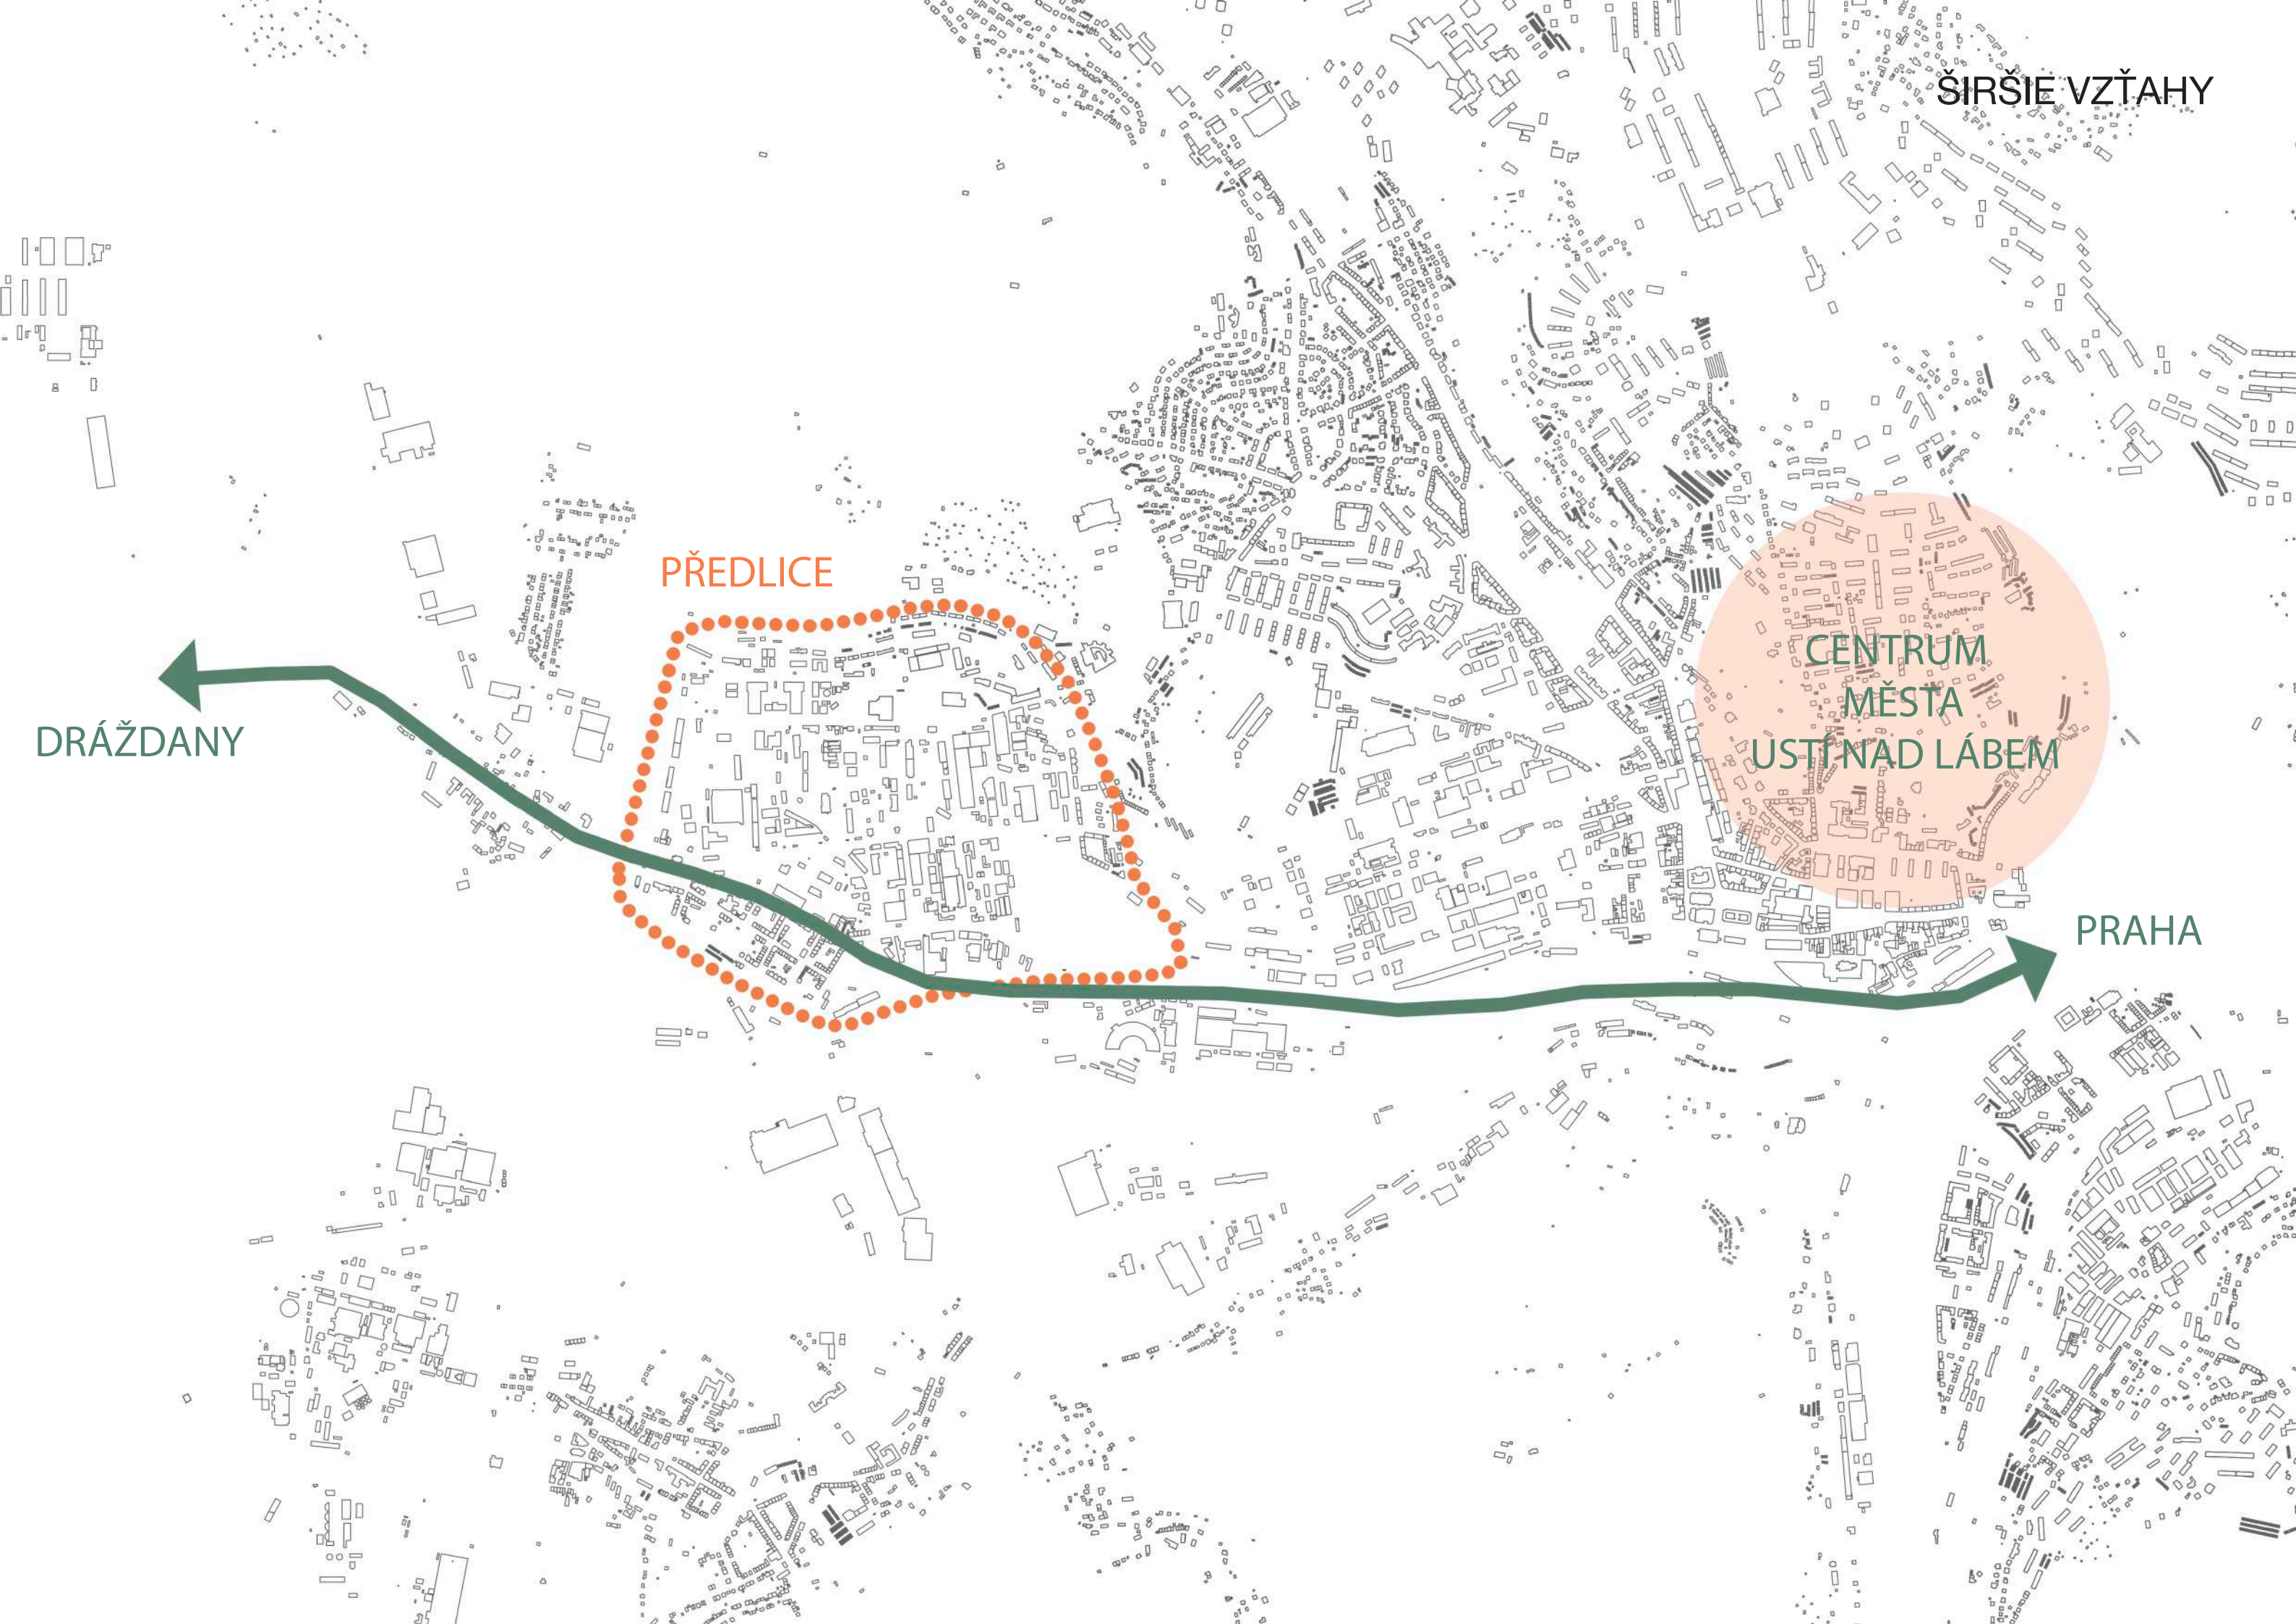




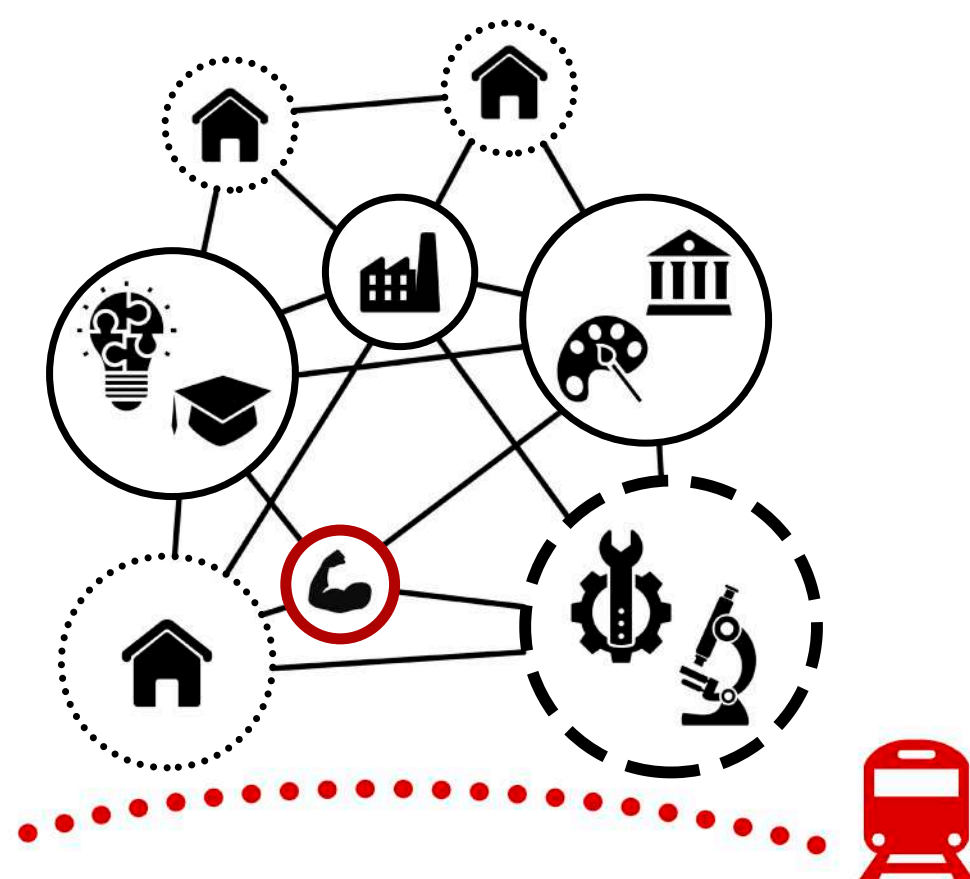

prepojenie Ústí nad Labem rychlovakom Praha - Drážďany

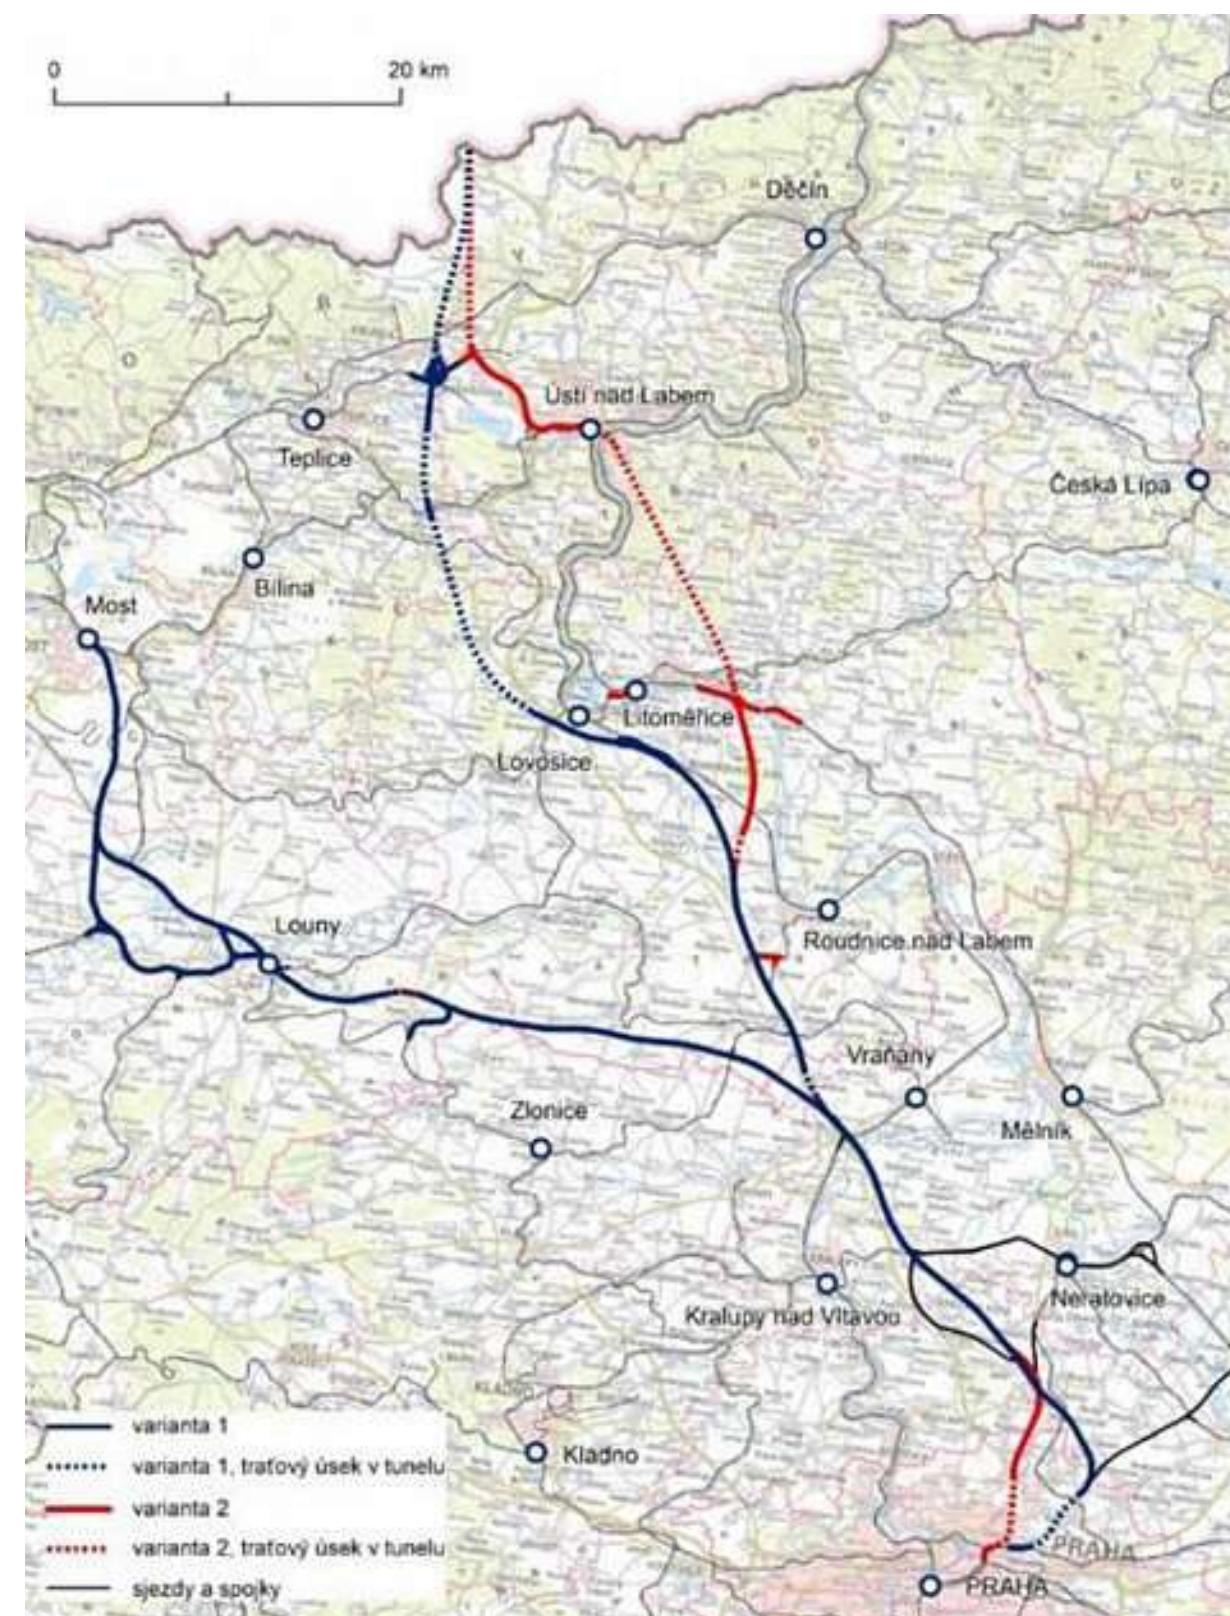




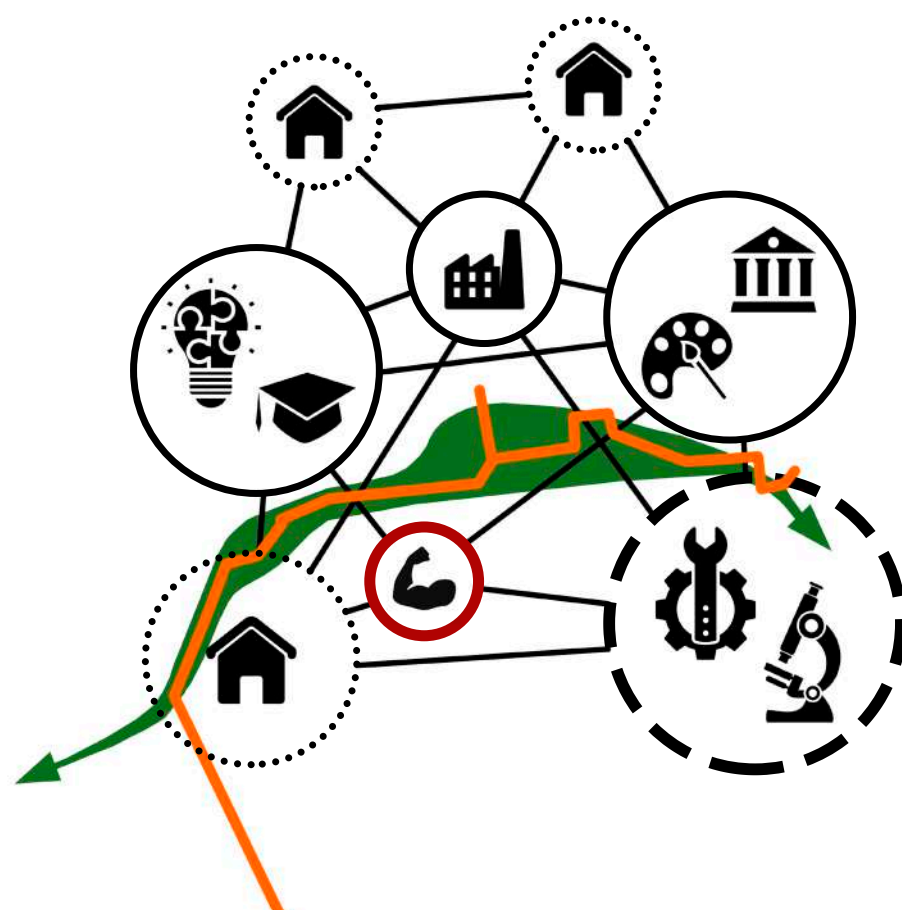

vytvorenie postindustriálnej krajiny ako znak opačného využitia územia v histórii, ekologický spôsob funkcie územia






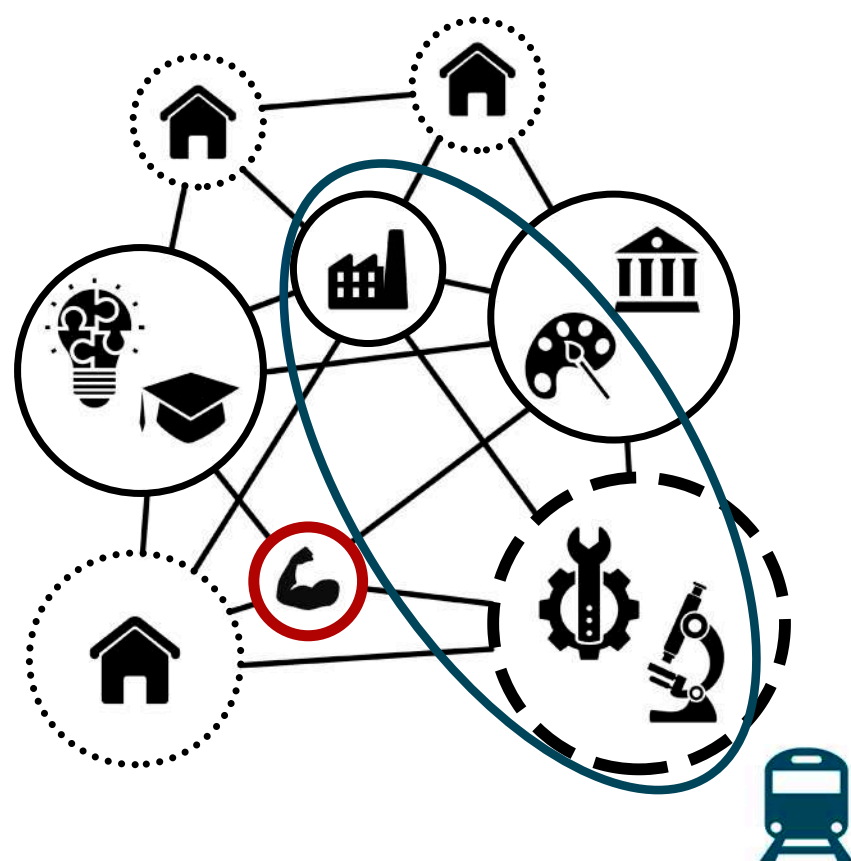


obnova vlečky v území - návrh tramvaja






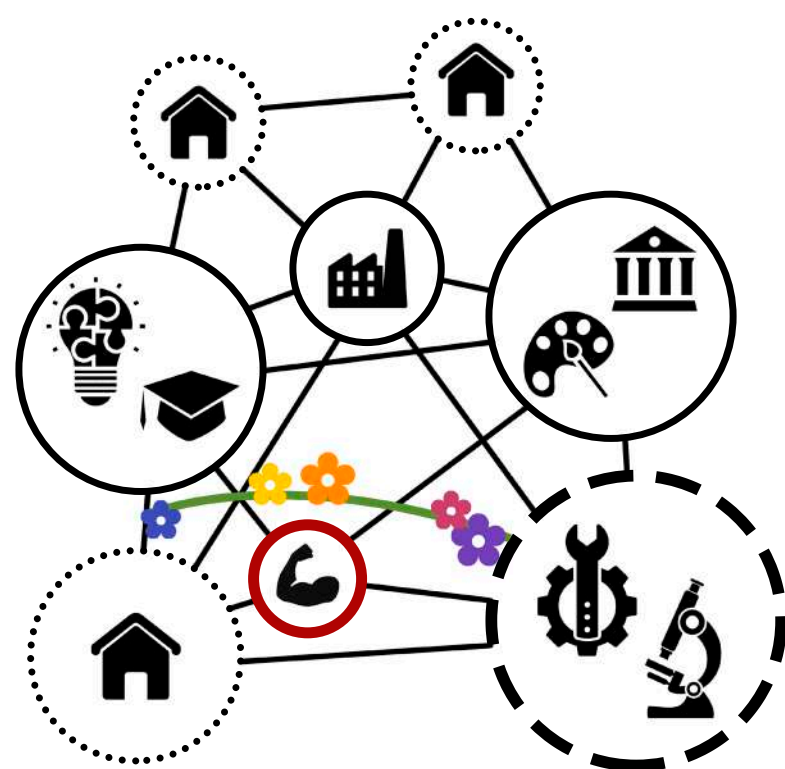

květiny na existující železnice  
příroda, která přitahuje pozornost turistů

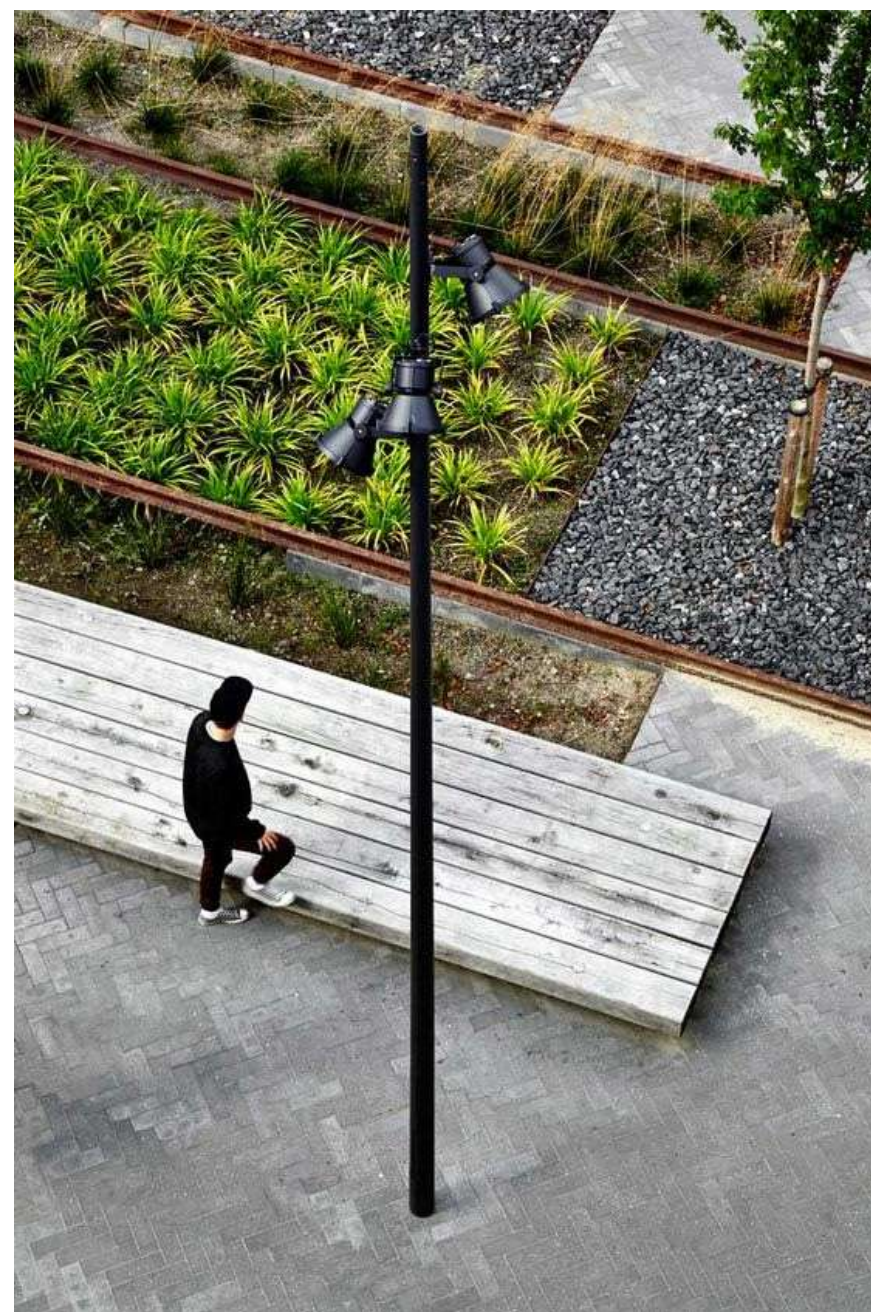



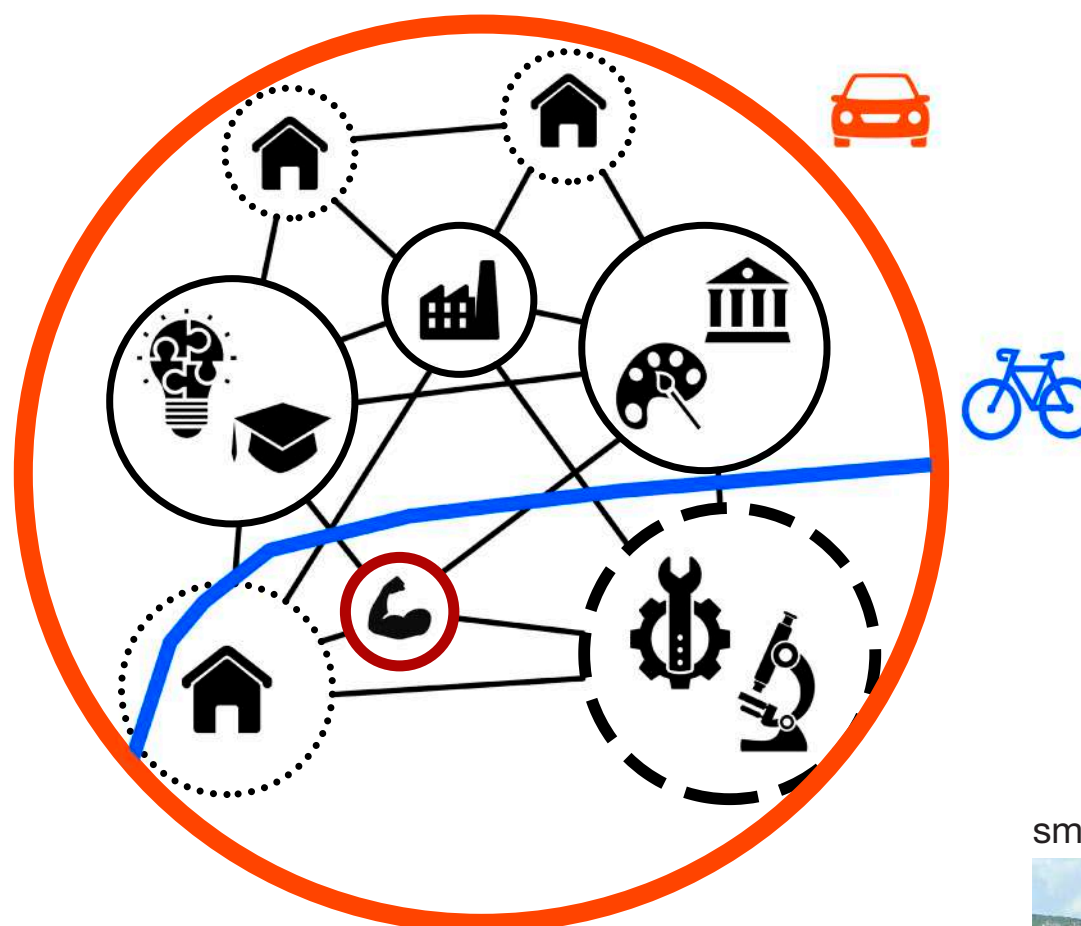

směr - jezero Milada



směr - centrum města Ústí nad Labem



vytvorenie cyklotrasy pozĺž postindustriálnej krajiny



ZELEŇ

1:2500




- POSTINDUSTRIÁLNÍ KRAJNA
- ZELEN NA ÚZEMÍ



DOPRAVA

M 1:2500

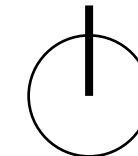


- AUTOMOBILOVÁ DOPRAVA
- PĚŠÍ ZONA
- CYKLOSTEZKA
- ŽELEZNICE
- AUTOBUSOVÁ DOPRAVA
- AUTOBUSOVÁ ZASTÁVKA
- TRAMVAJOVÁ ZASTÁVKA



# FUNKCIE V ÚZEMÍ

M 1:2500

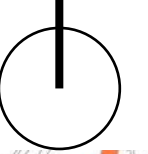


- BÝDLENÍ - NÁVRH
- TECHNOLOGICKÝ PARK - NÁVRH
- KULTURA - NÁVRH
- POLYFUNKCE - NÁVRH
- SPORTOVNÍ BUDOVY - NÁVRH
- OBČANSKÁ VYBAVENOST - NÁVRH
- PRŮMYSL - NÁVRH
- DOPRAVNÍ BUDOVY - NÁVRH

- PRŮMYSL - REGULACE
- DÍLNY - REGULACE



VEREJNÉ PRIESTORY

M: 2500

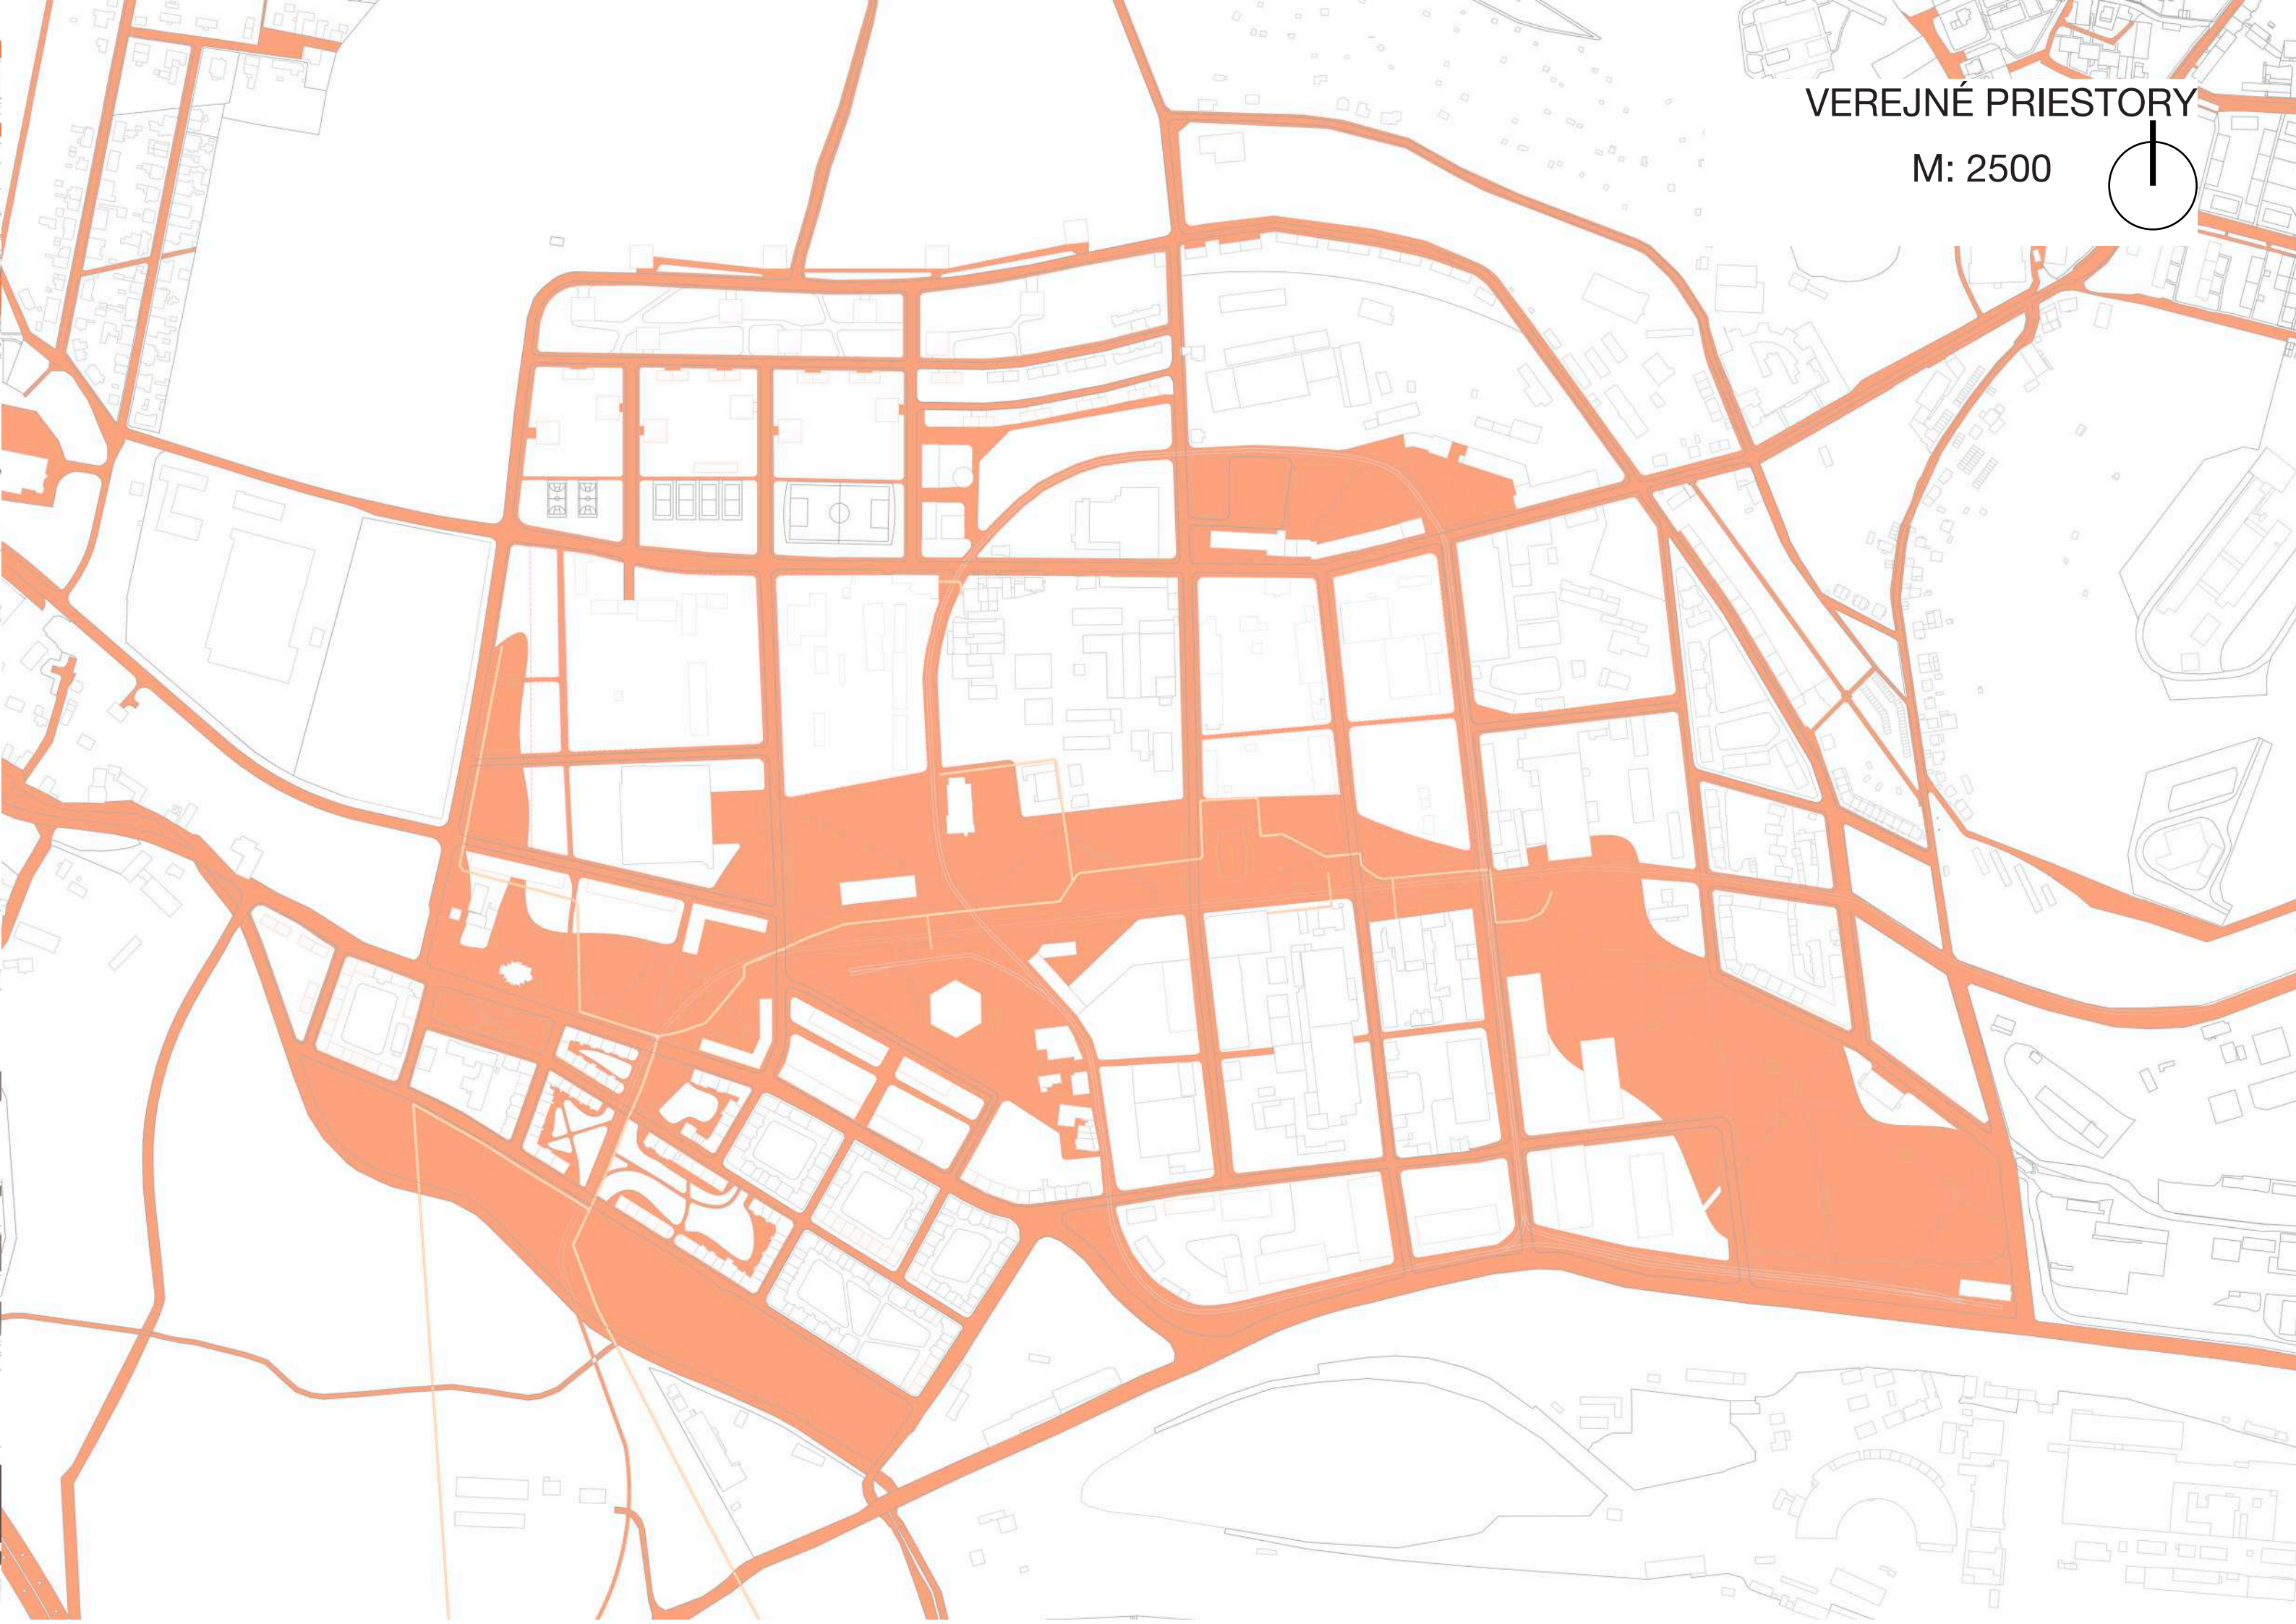



V 1. fáze je návrh postindustriálnej krajiny  
a regulácia technologického parku

1. FÁZA

M 1:2500





návrh zástavby technologického parku  
a regulácia územia

2. FÁZA

M 1:2500






Návrh severnej časti a južnej (Nové Předlice),  
obnova priemyselných budov v strednej časti  
územia a regulácia blokov

3. FÁZA

M 1:2500

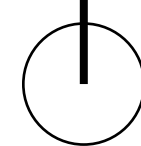



ANONOMETRIA

M 1:2500






PÔDORYS

DETAIL A

M 1:1000

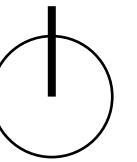

REZ ÚZEMÍM





AXONOMETRIA



DETAIL A

M 1:1000

PERSPEKTIVA







PÔDORYS

DETAIL B


M 1:1000

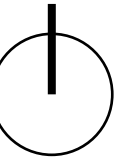

REZ ÚZEMÍM

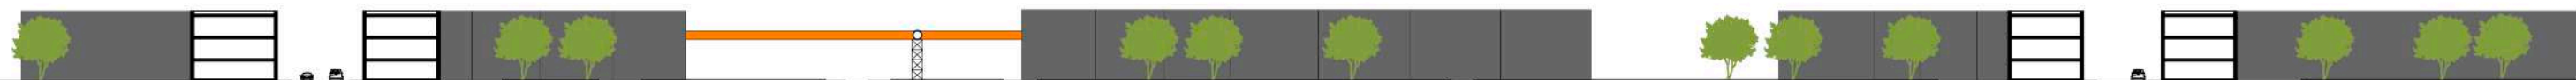



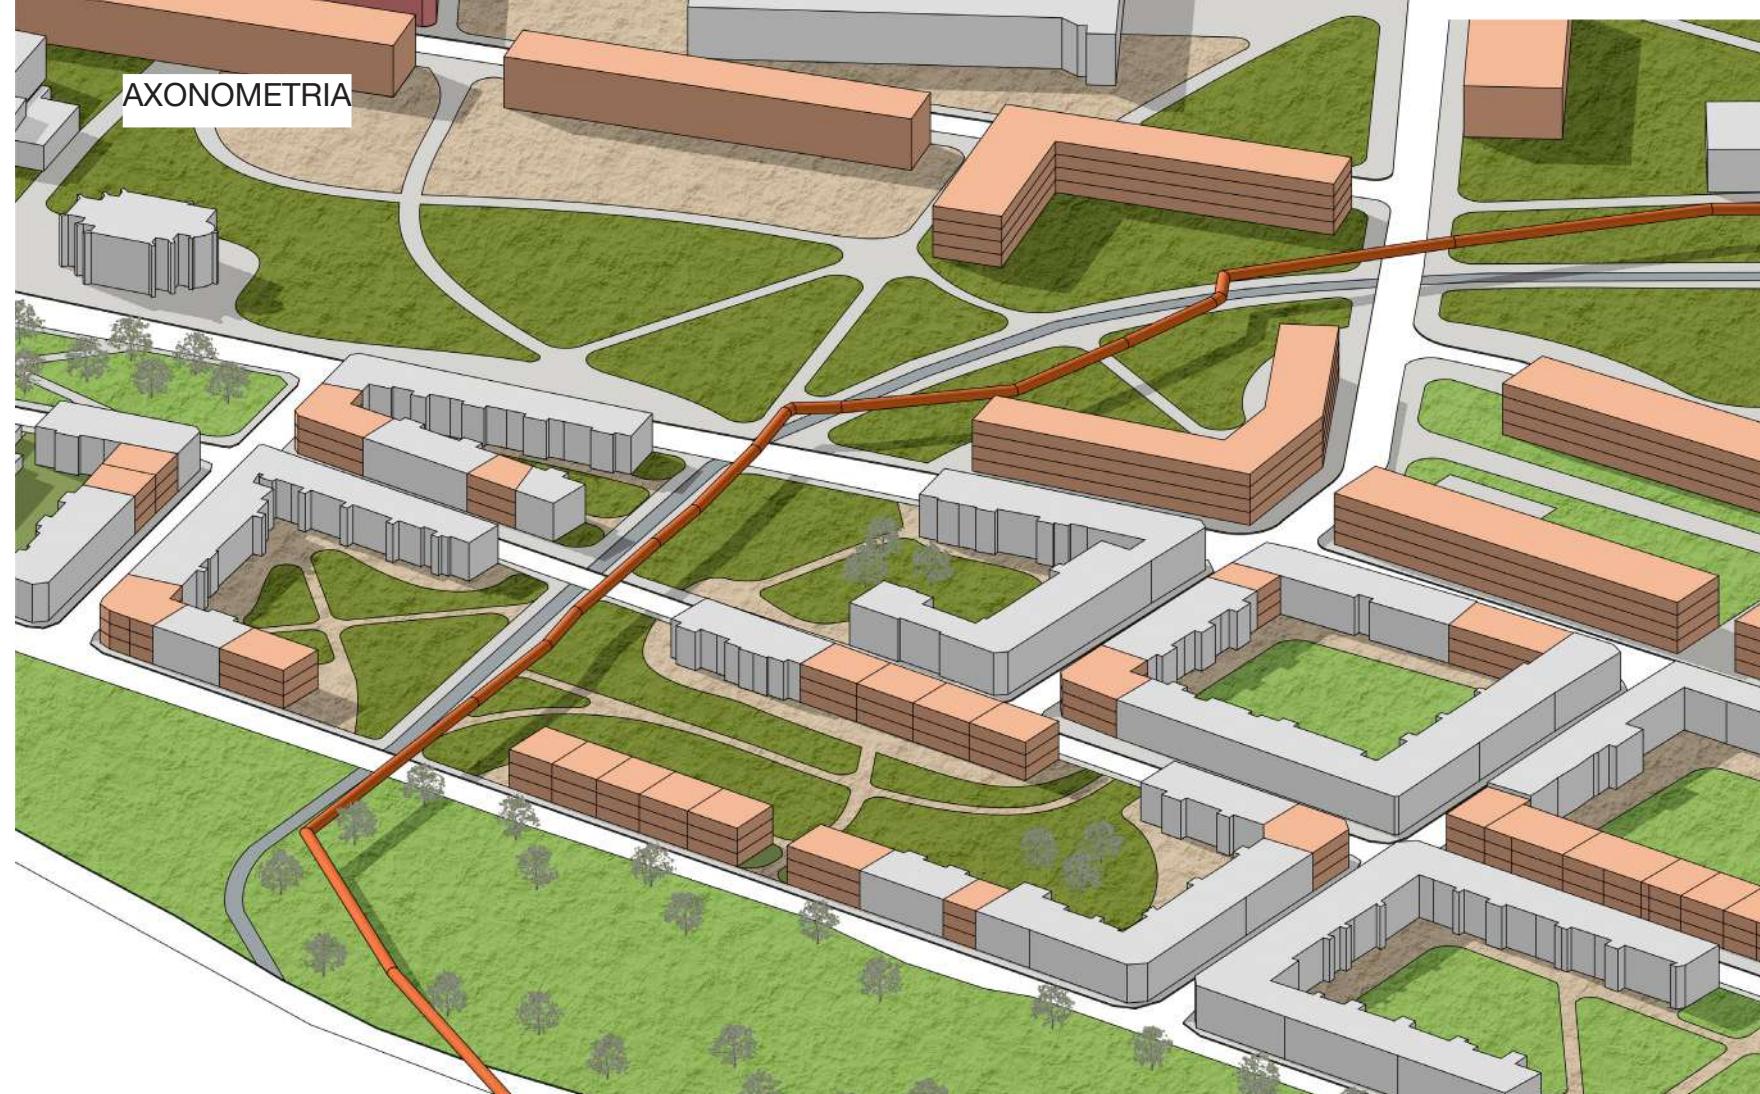

AXONOMETRIA

DETAIL B

M 1:1000

PERSPEKTÍVA







PÔDORYS

DETAIL C

M 1:1000

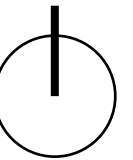

REZ ÚZEMÍM

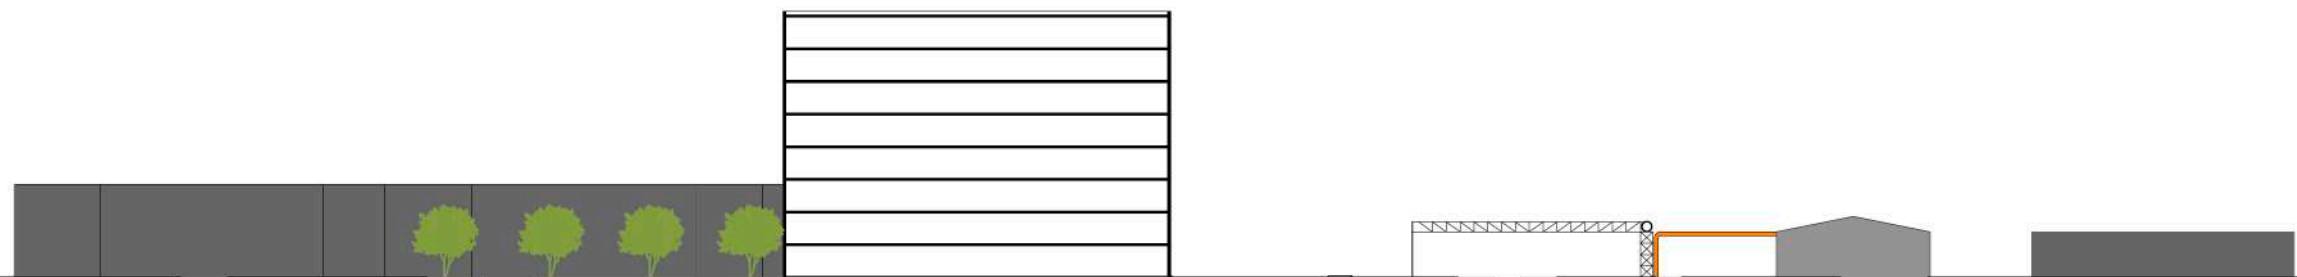





DETAIL C

M 1:1000







PÔDORYS

DETAIL D

M 1:1000

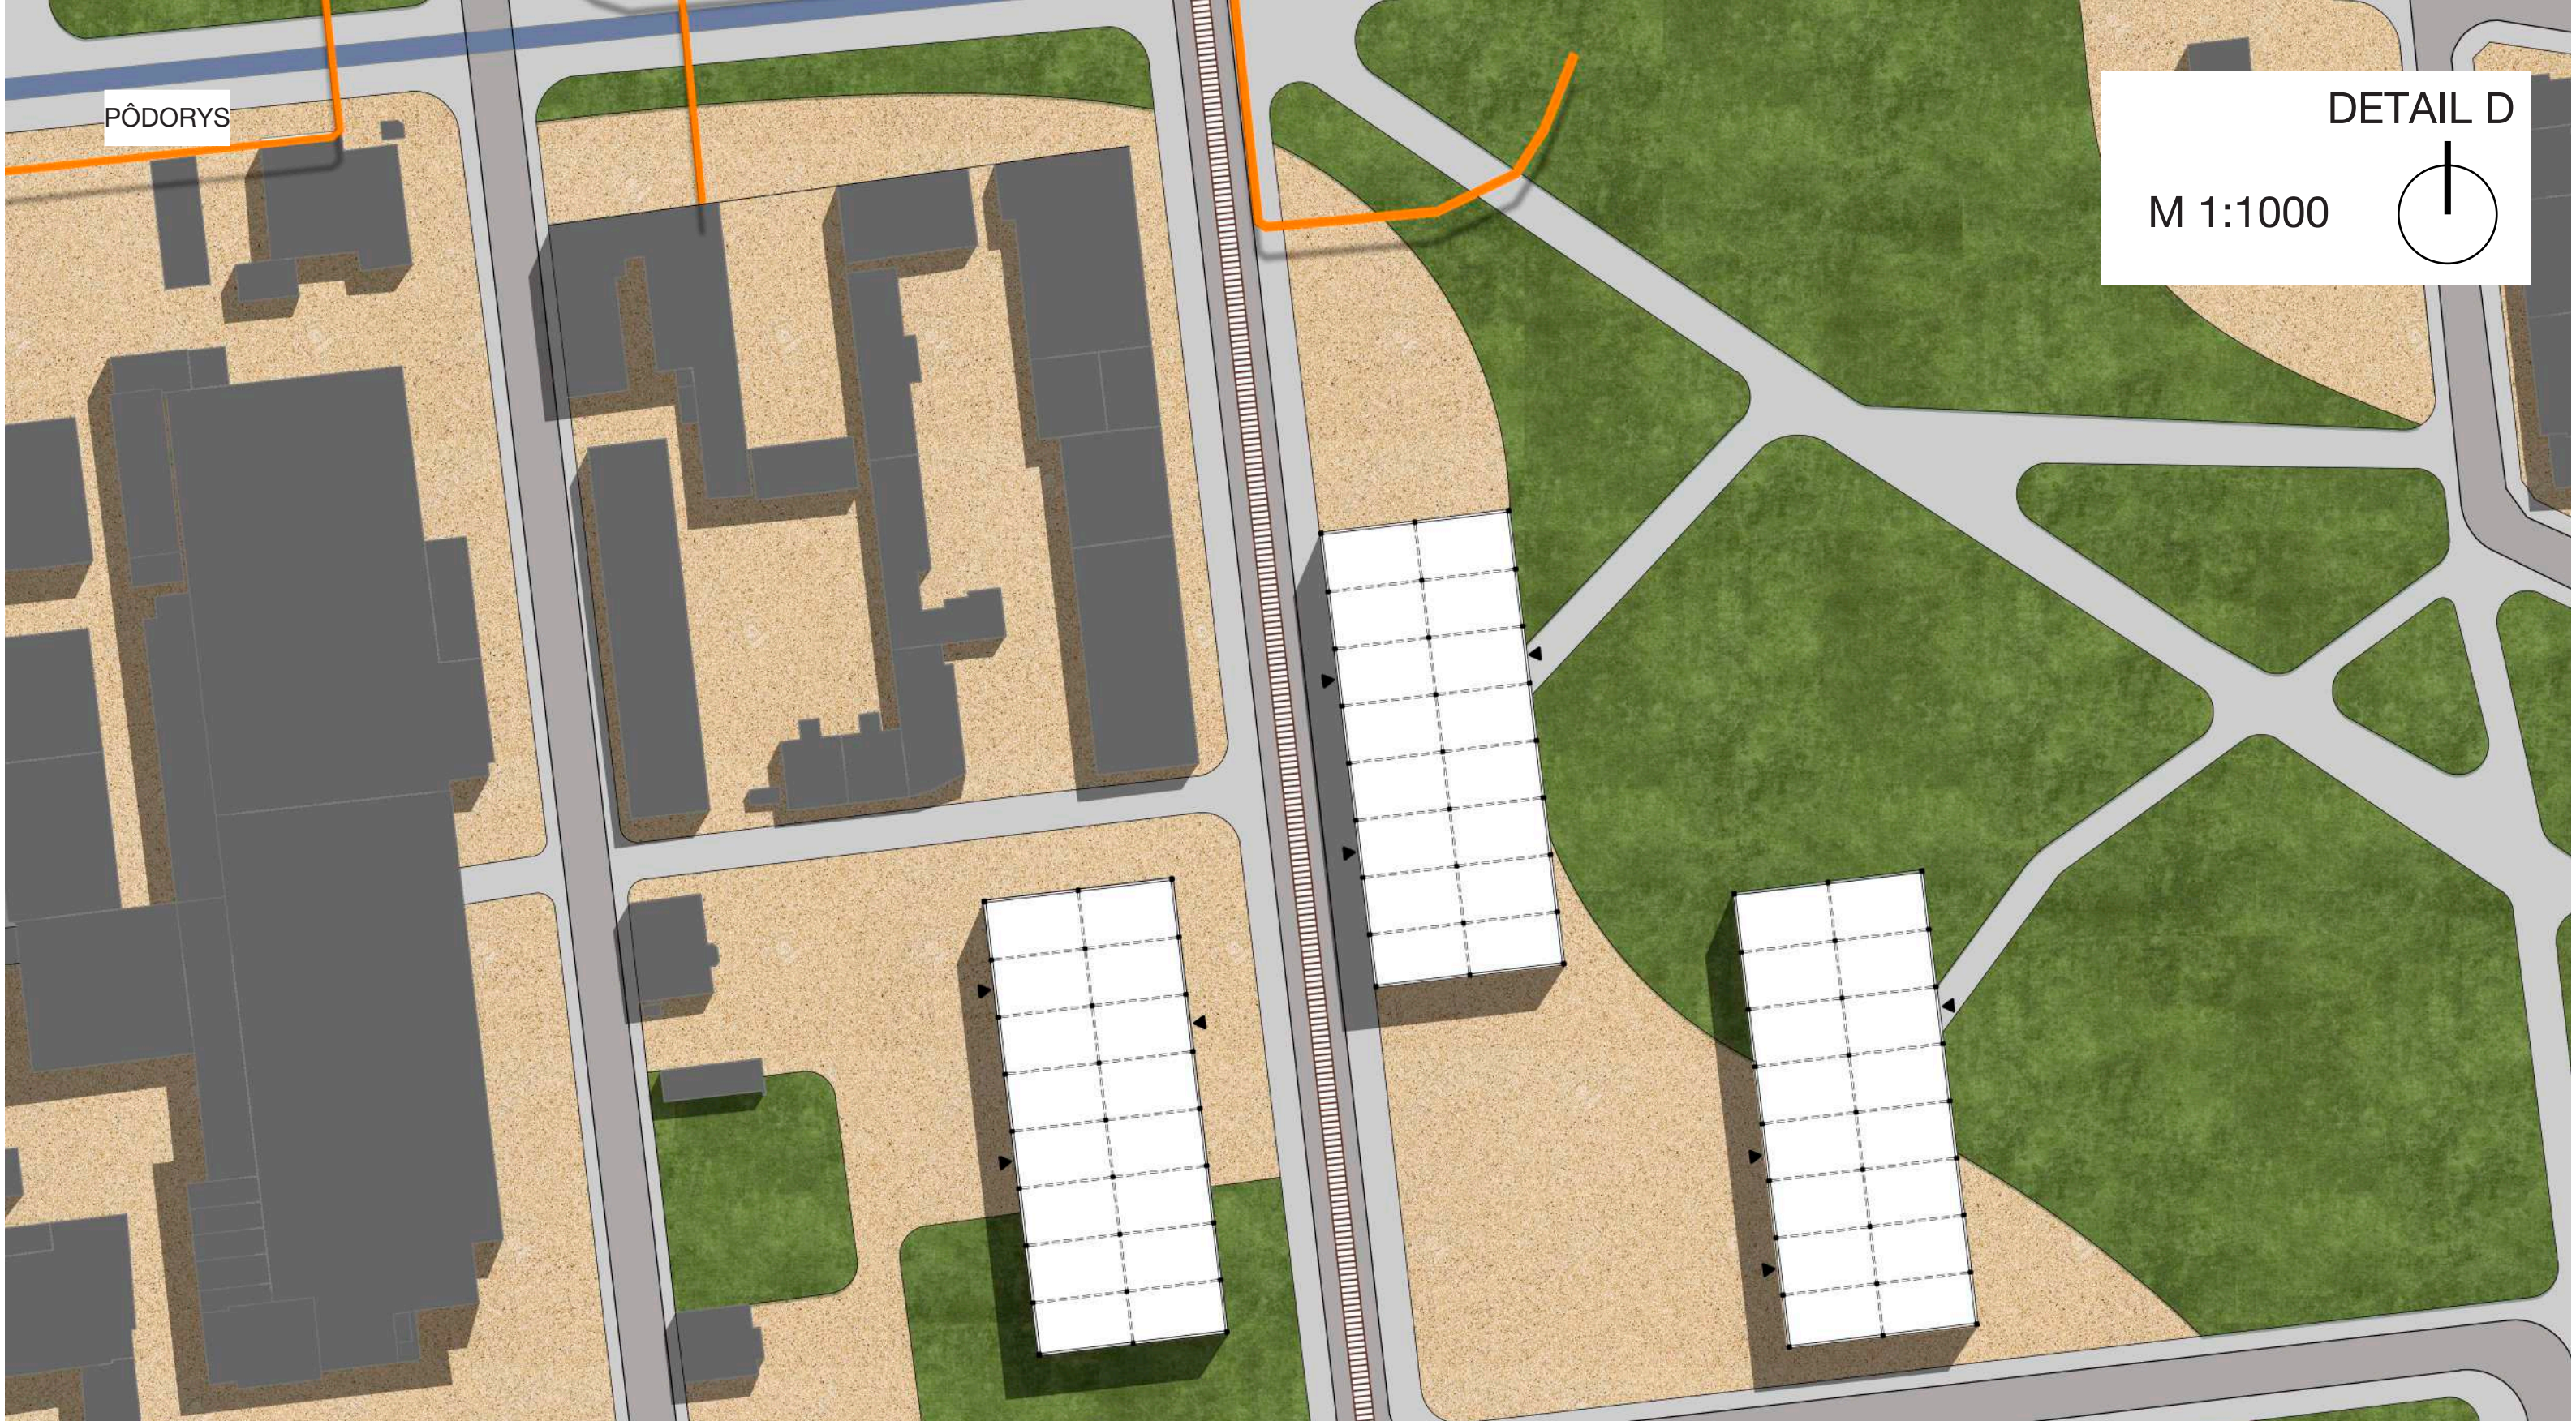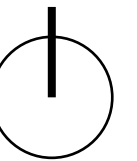

REZ ÚZEMÍM







DETAIL D

M 1:1000

PERSPEKTIVA

