




CHRÁNĚNÉ BYDLENÍ S DENNÍM STACIONÁŘEM A KAVÁRNOU

Aneta Nováčková
Ateliér Suske - Tichý
ATOS

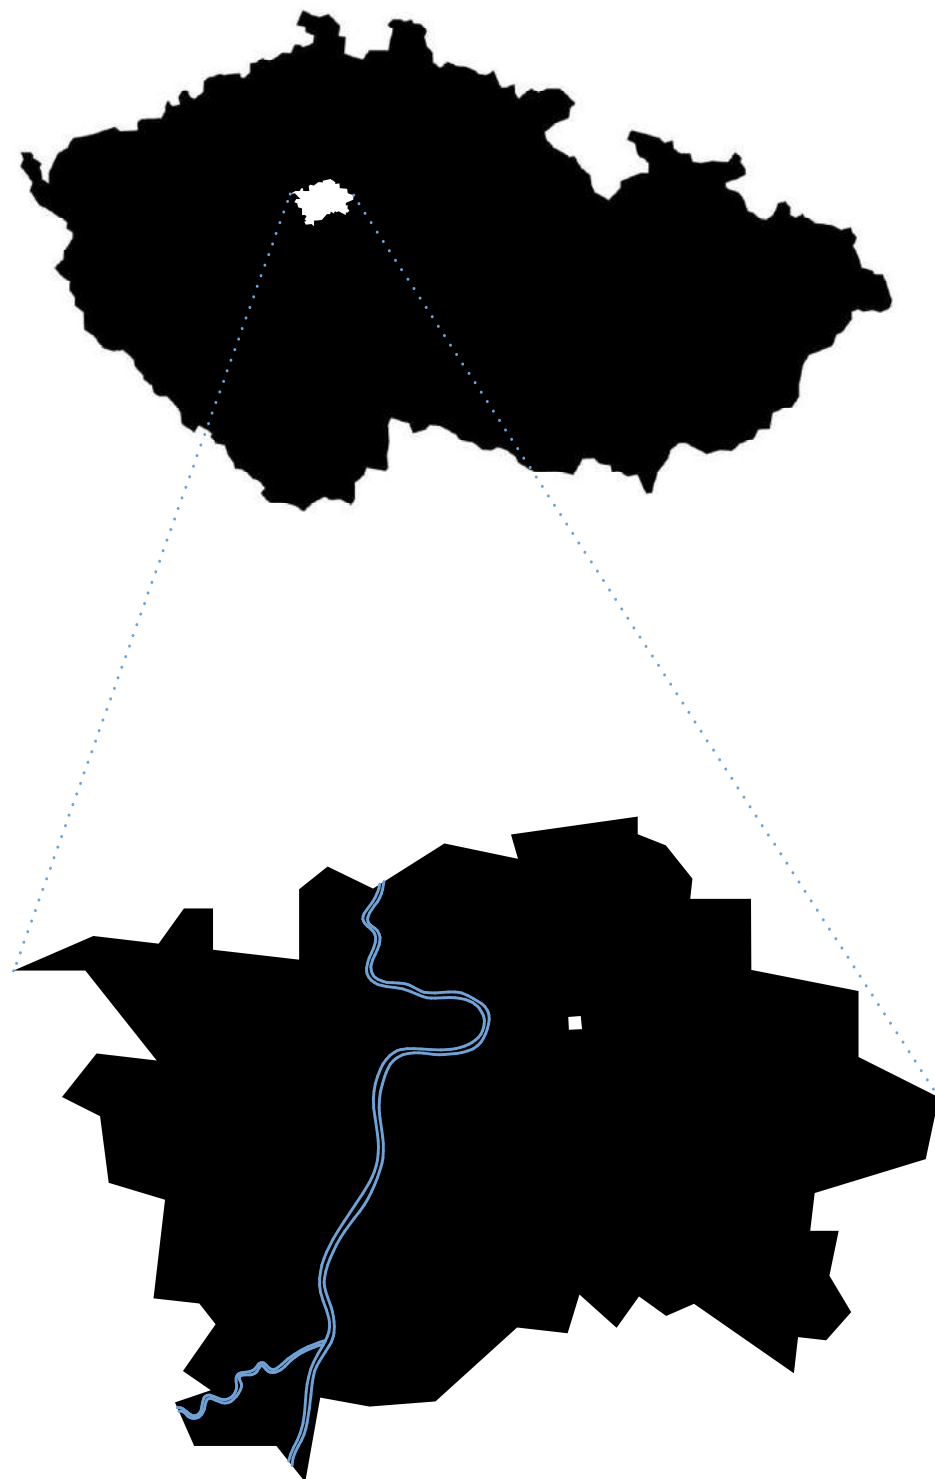


Budova chráněného bydlení s denním stacionářem a kavárnou se nachází na jižním okraji areálu Pragovka. Industriální charakter místa definoval vzhled nově navrženého objektu.

Celý dům tvoří 3 hmoty. Každá je charakteristická jiným použitým materiálem. Chráněné bydlení s denním stacionářem reprezentují corten, komunikační centrum sklo a studentská kavárna zastupuje materiál, který k areálu Pragovky neodmyslitelně patří - beton.

URBANISMUS


Při počátečním návrhu jsem vycházela z mé představy, jak by mohla Pragovka vypadat v budoucnosti. Mezi halami 18 a 19 si představuji rozlehlý park, kterému budou tyto haly dominovat. Na levo od parku je bloková zástavba bytových domů a pod nimi - v blízkosti říčky Rokytky se nachází studentské bydlení. Právě se studentským bydlením a halou 19 sousedí mnou navržená budova. Důvodem je spojení s přírodou, které je u klientů chráněného bydlení velmi žádoucí.

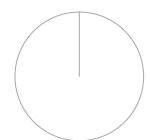


0 20 100 200 m




KONCEPT

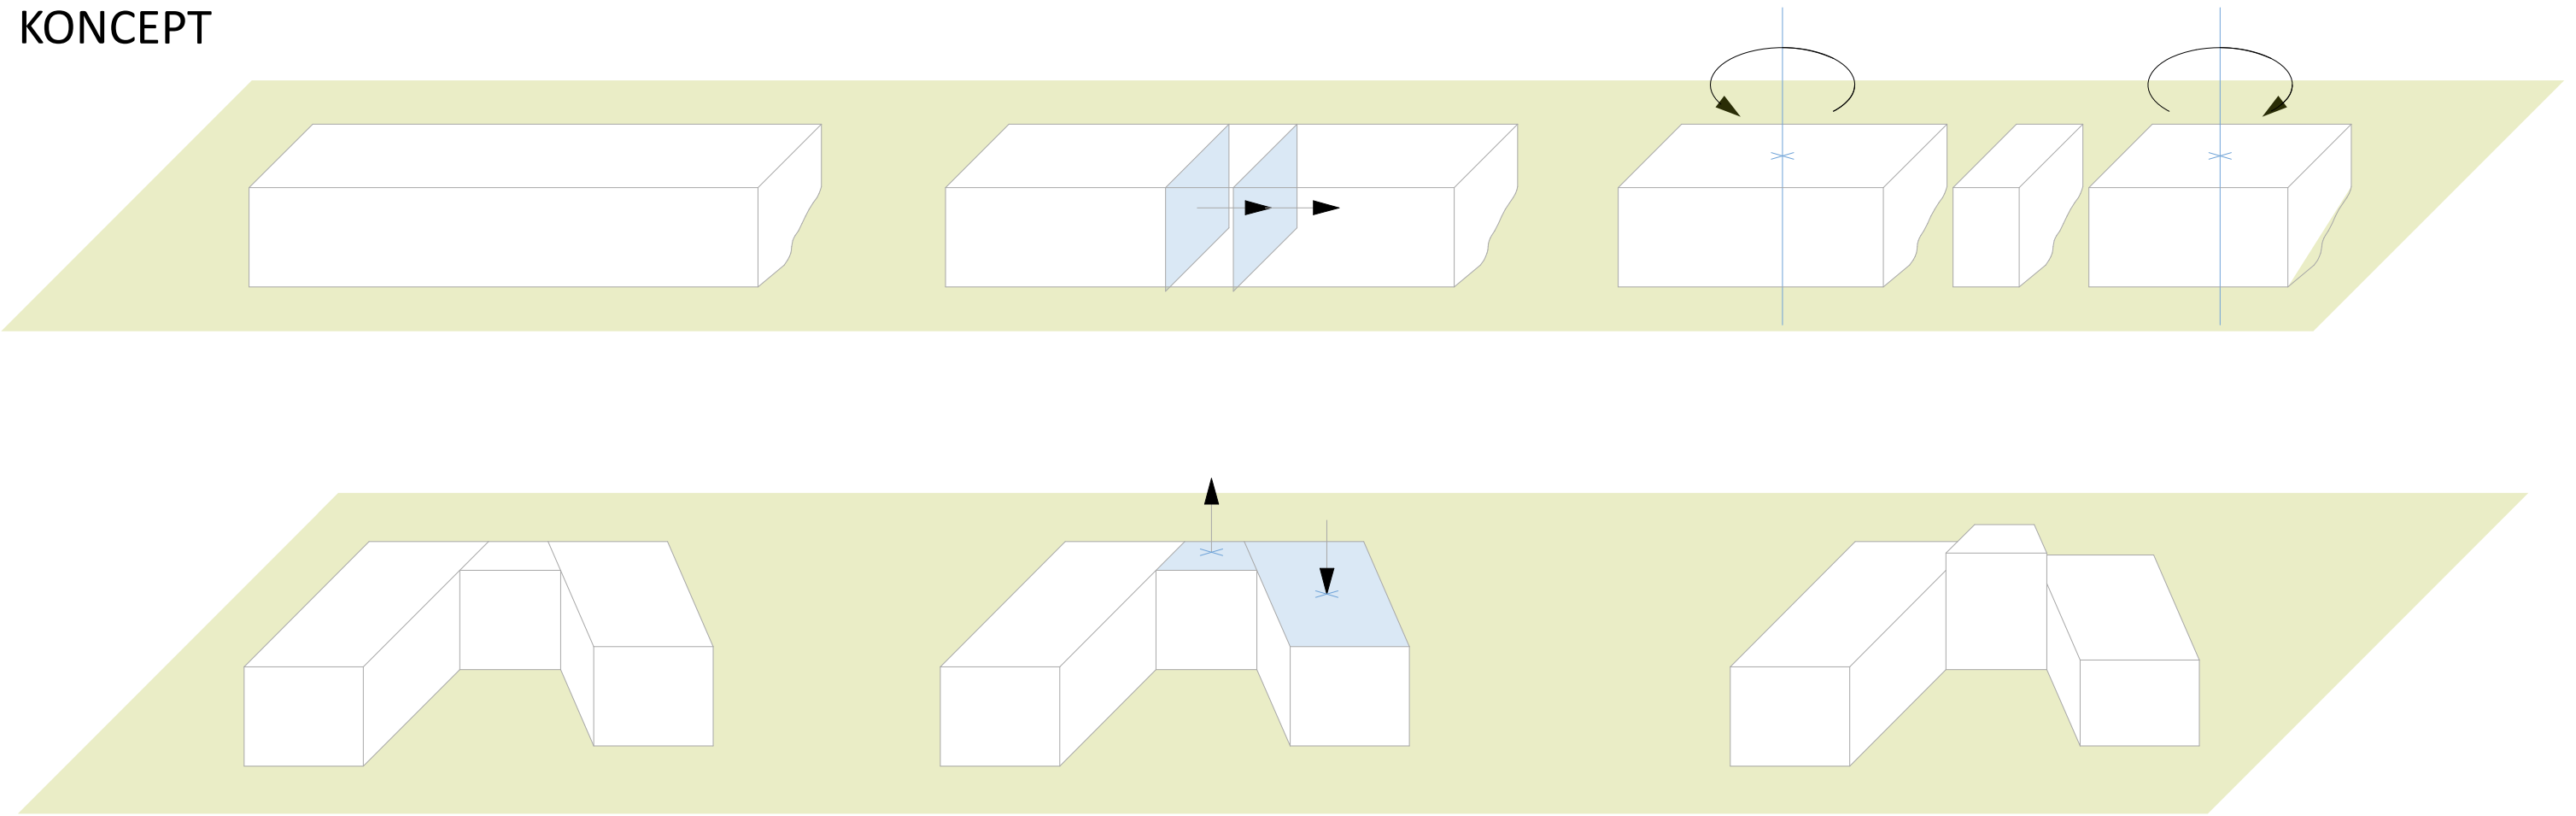


FUNKČNÍ CHÉMA

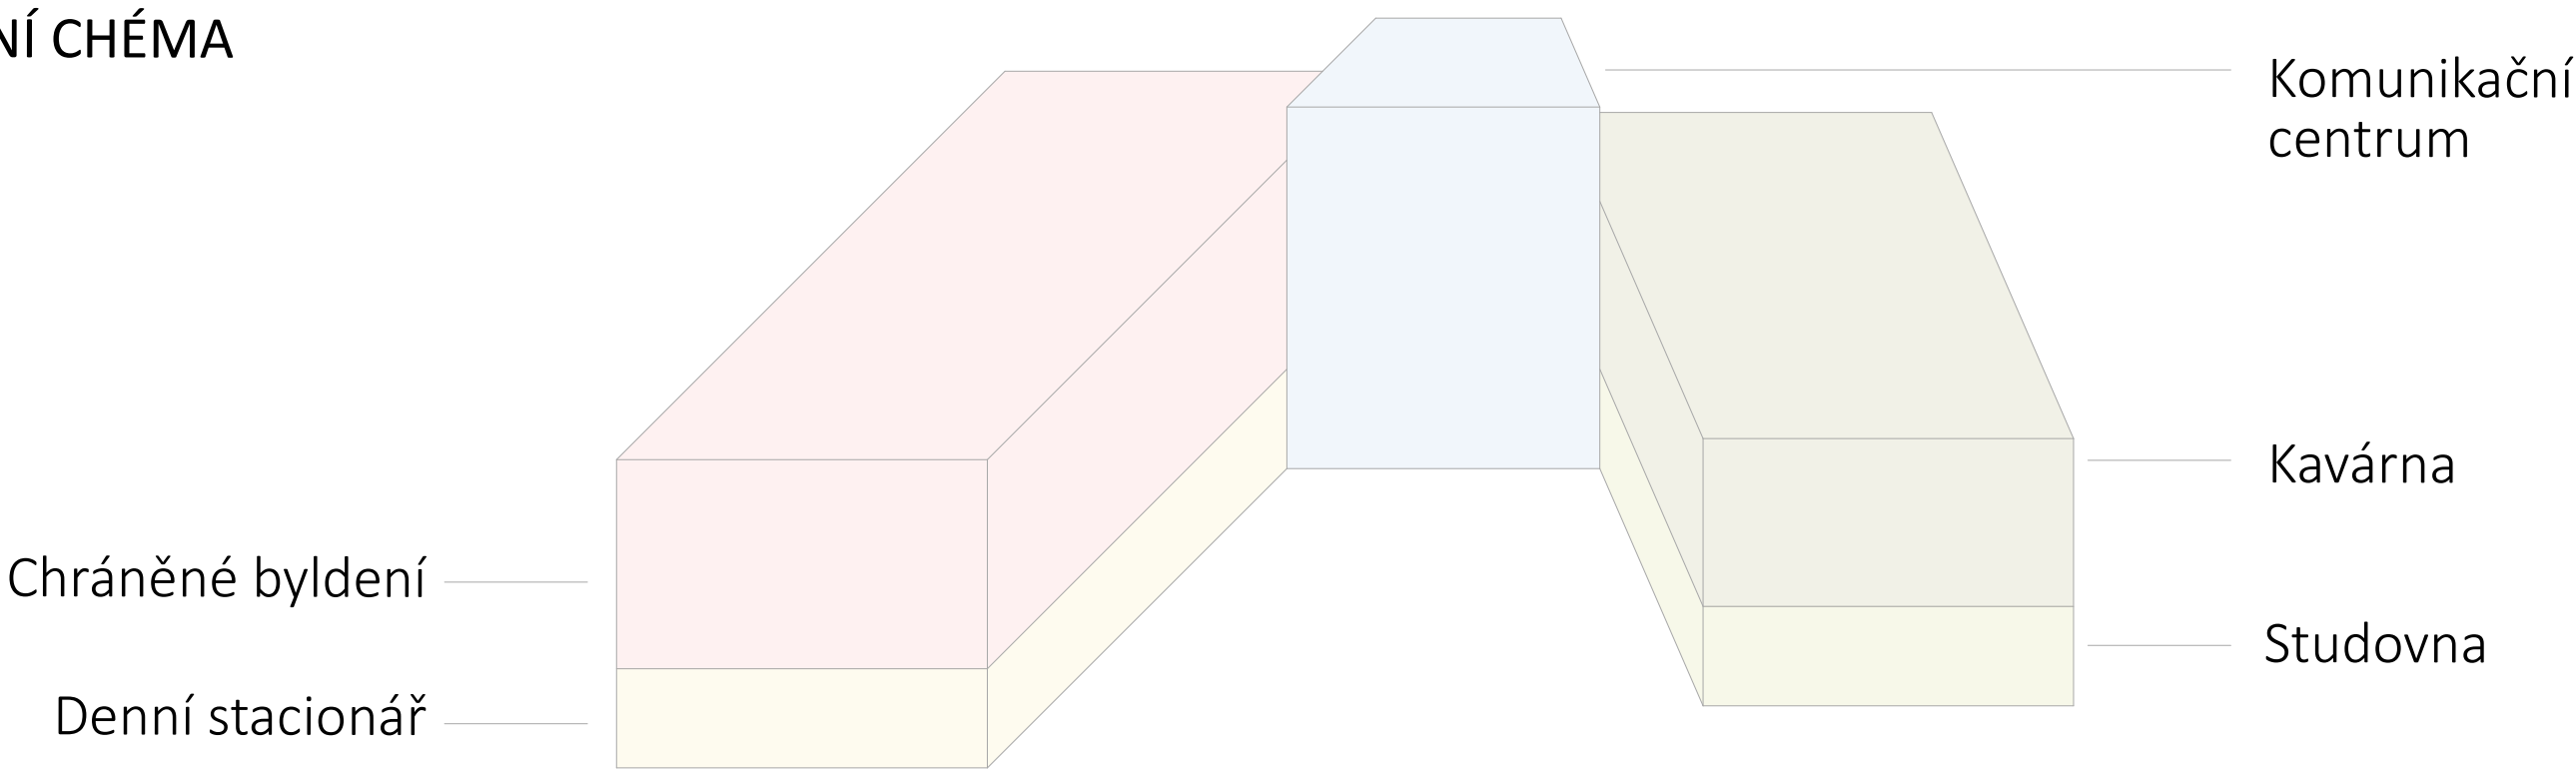

DISPOZIČNÍ SCHÉMA

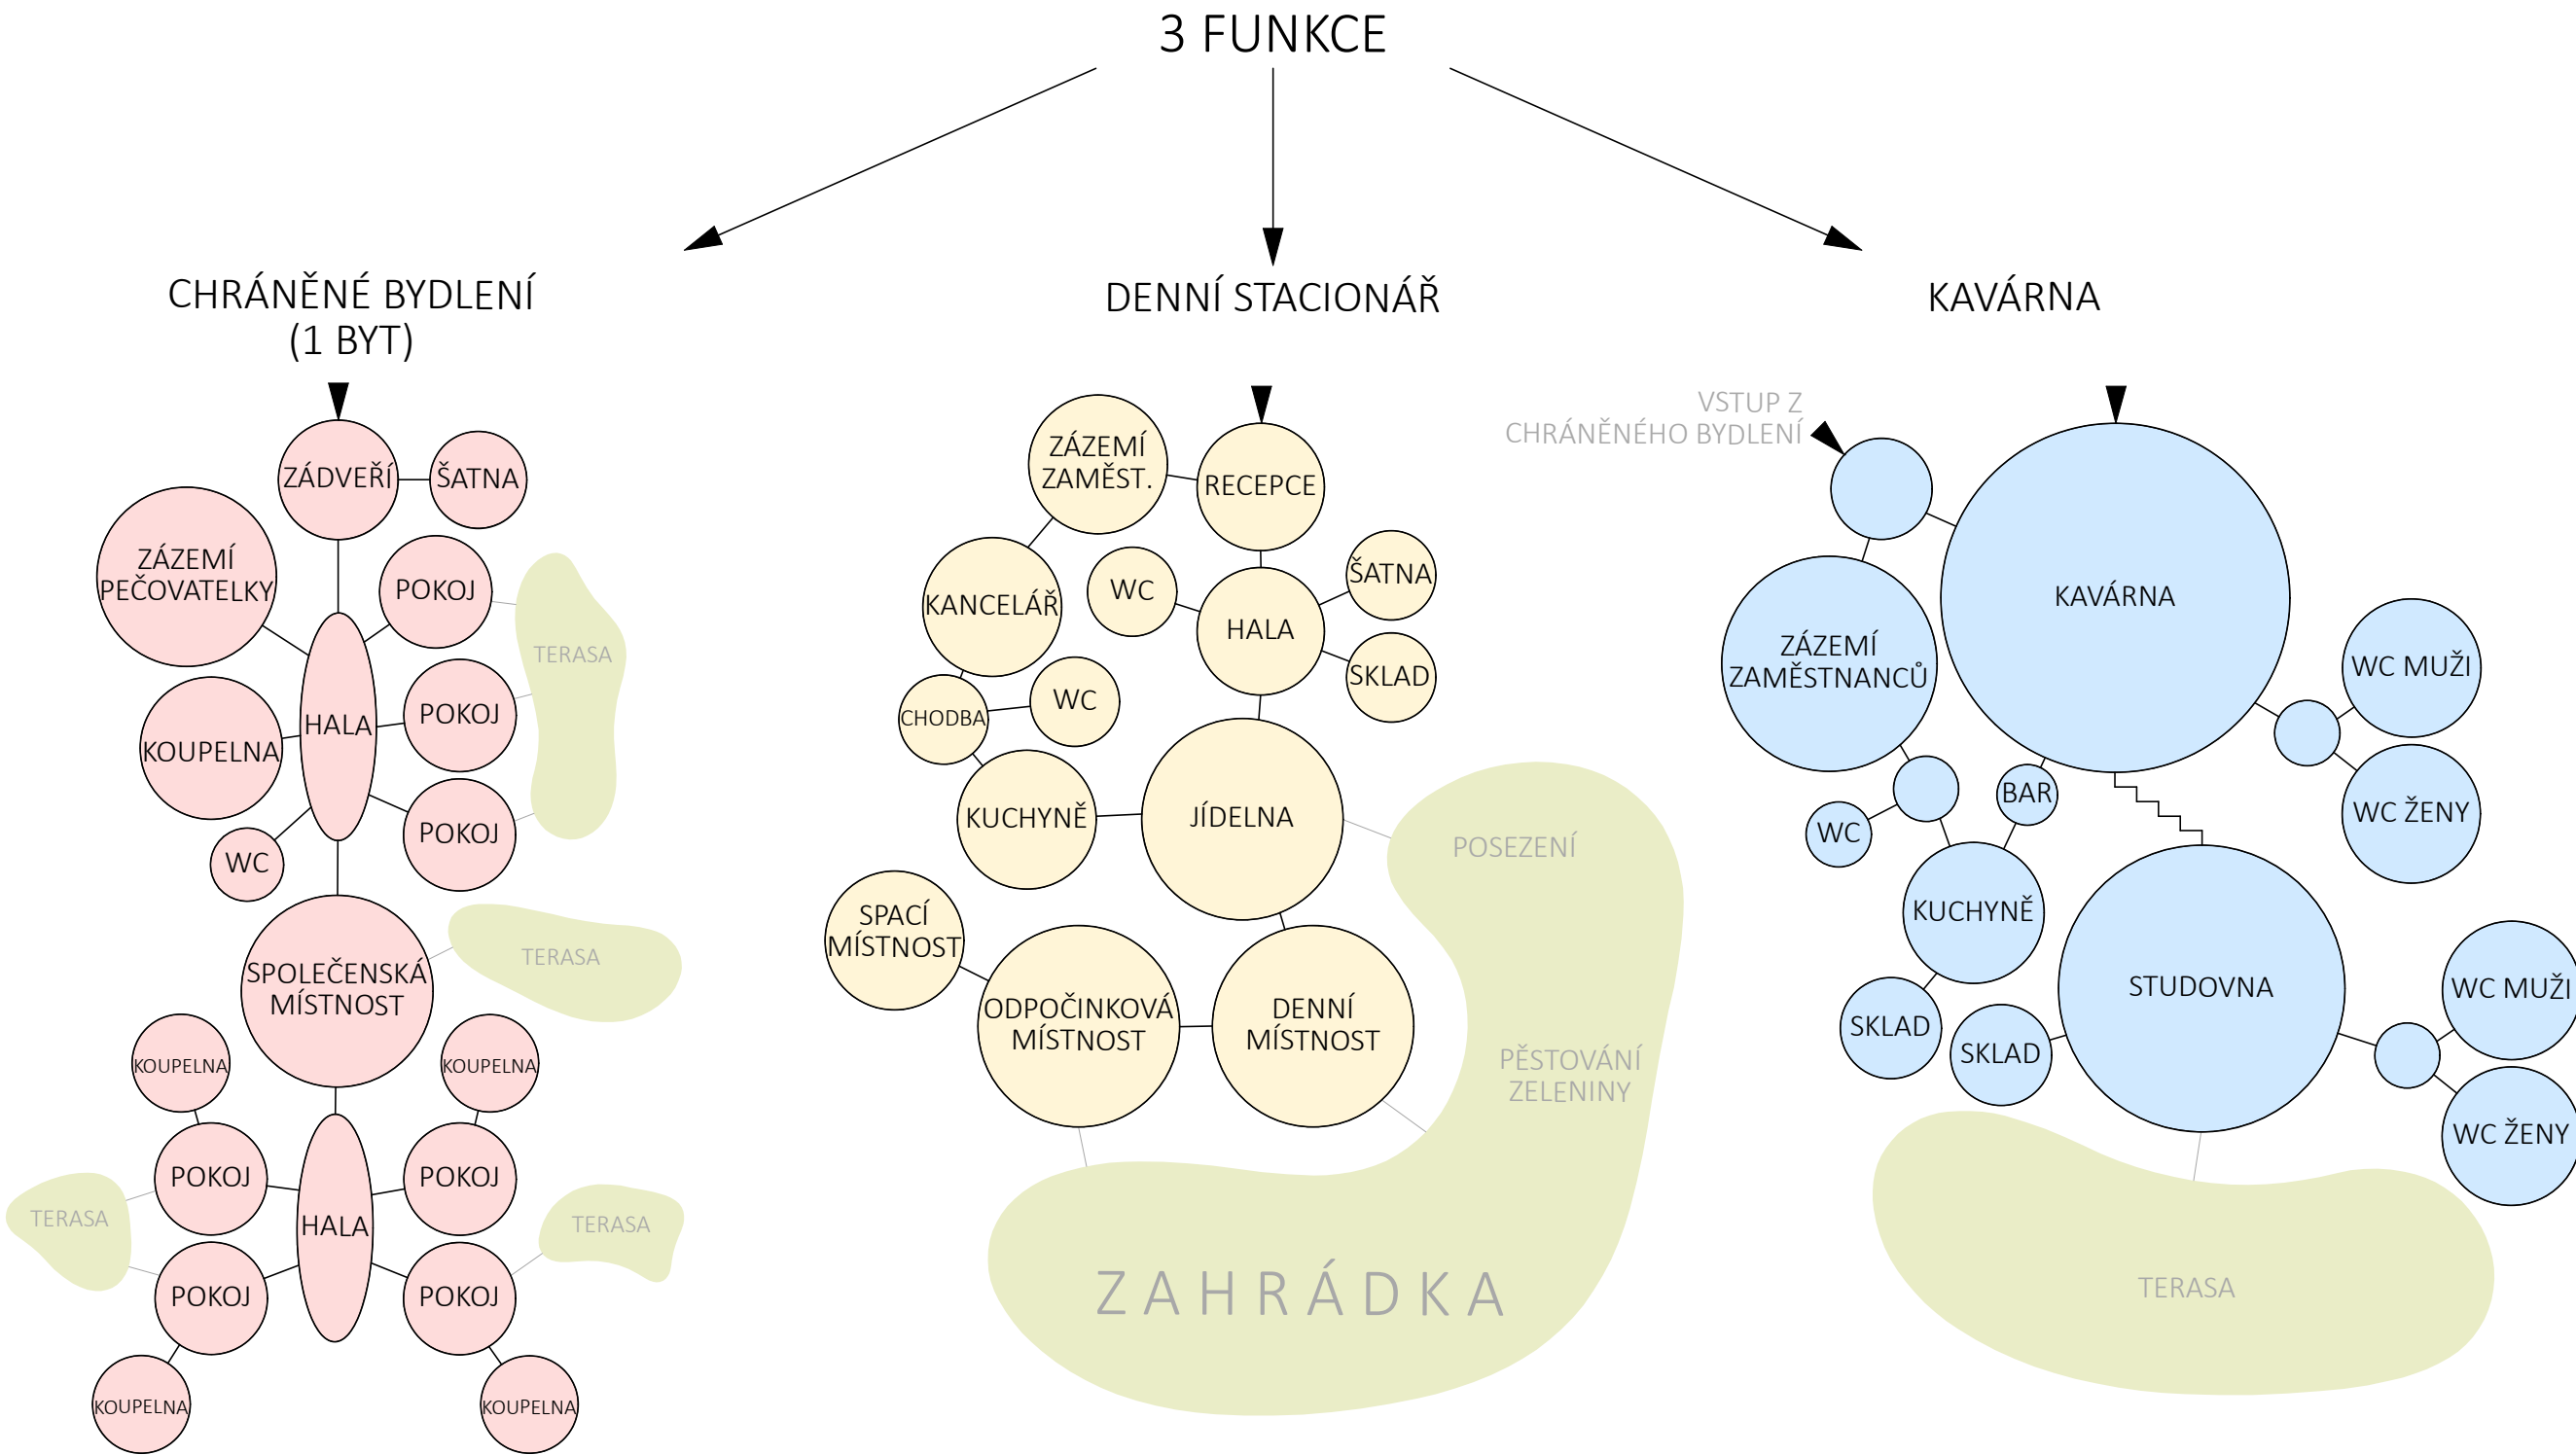

POUŽITÉ MATERIÁLY A PRVKY

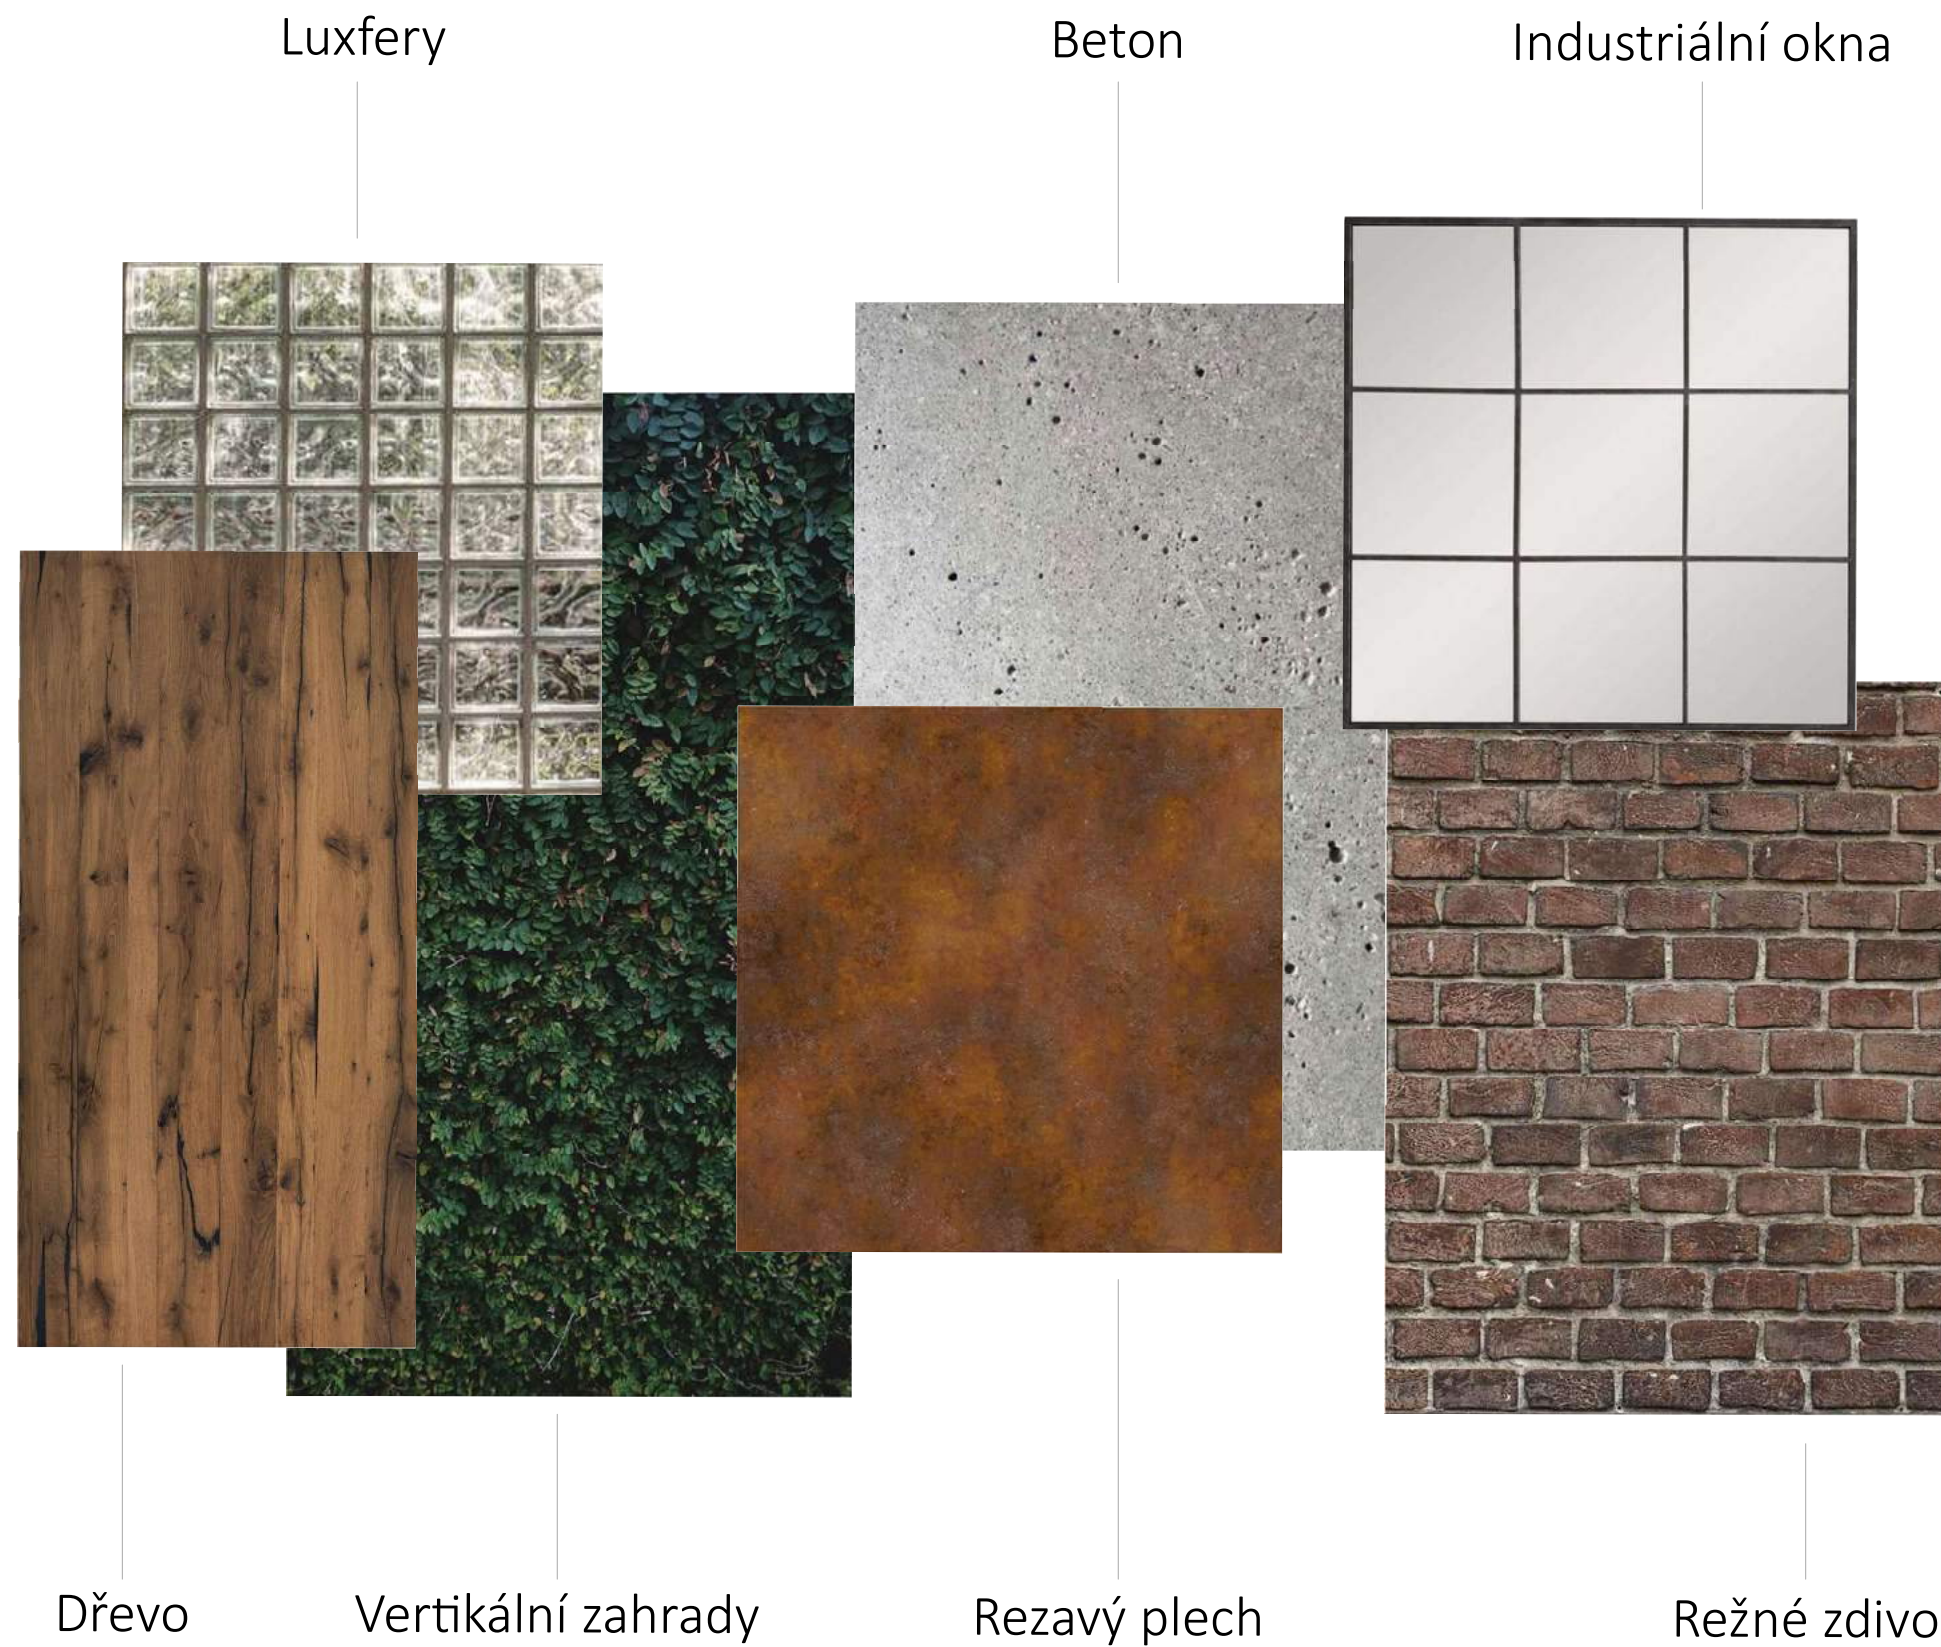


REFERENCE


Kavárna



Fasáda chráněného bydlení

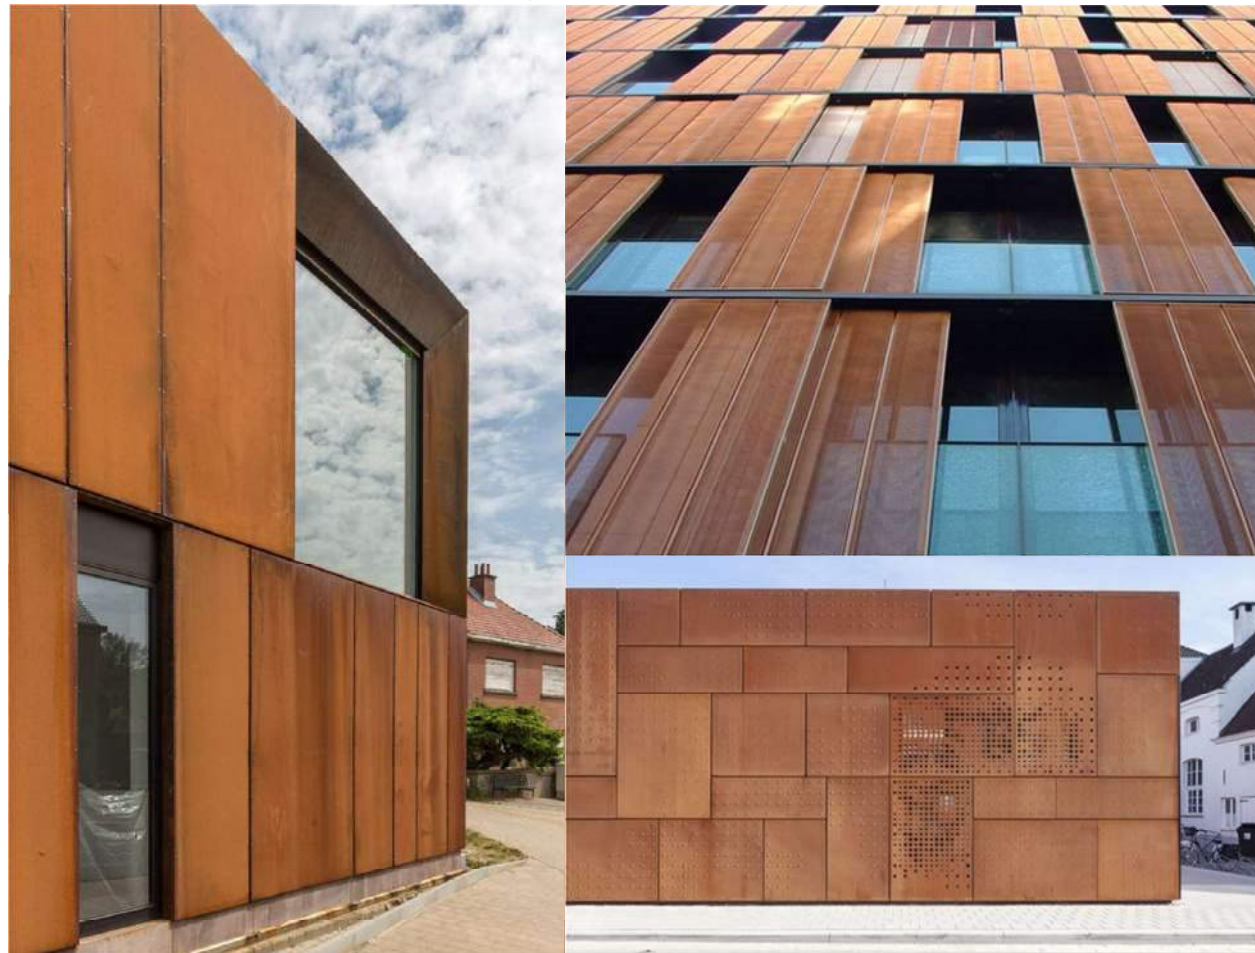


Posuvné okenice


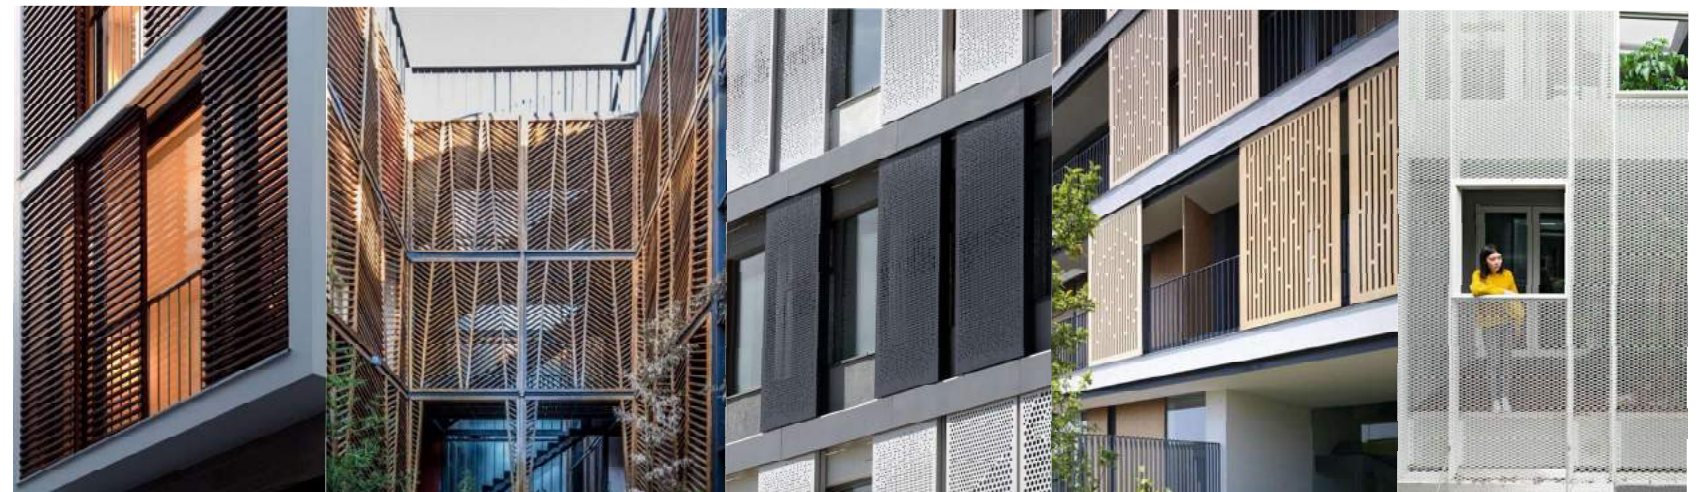


Vertikální zahrada





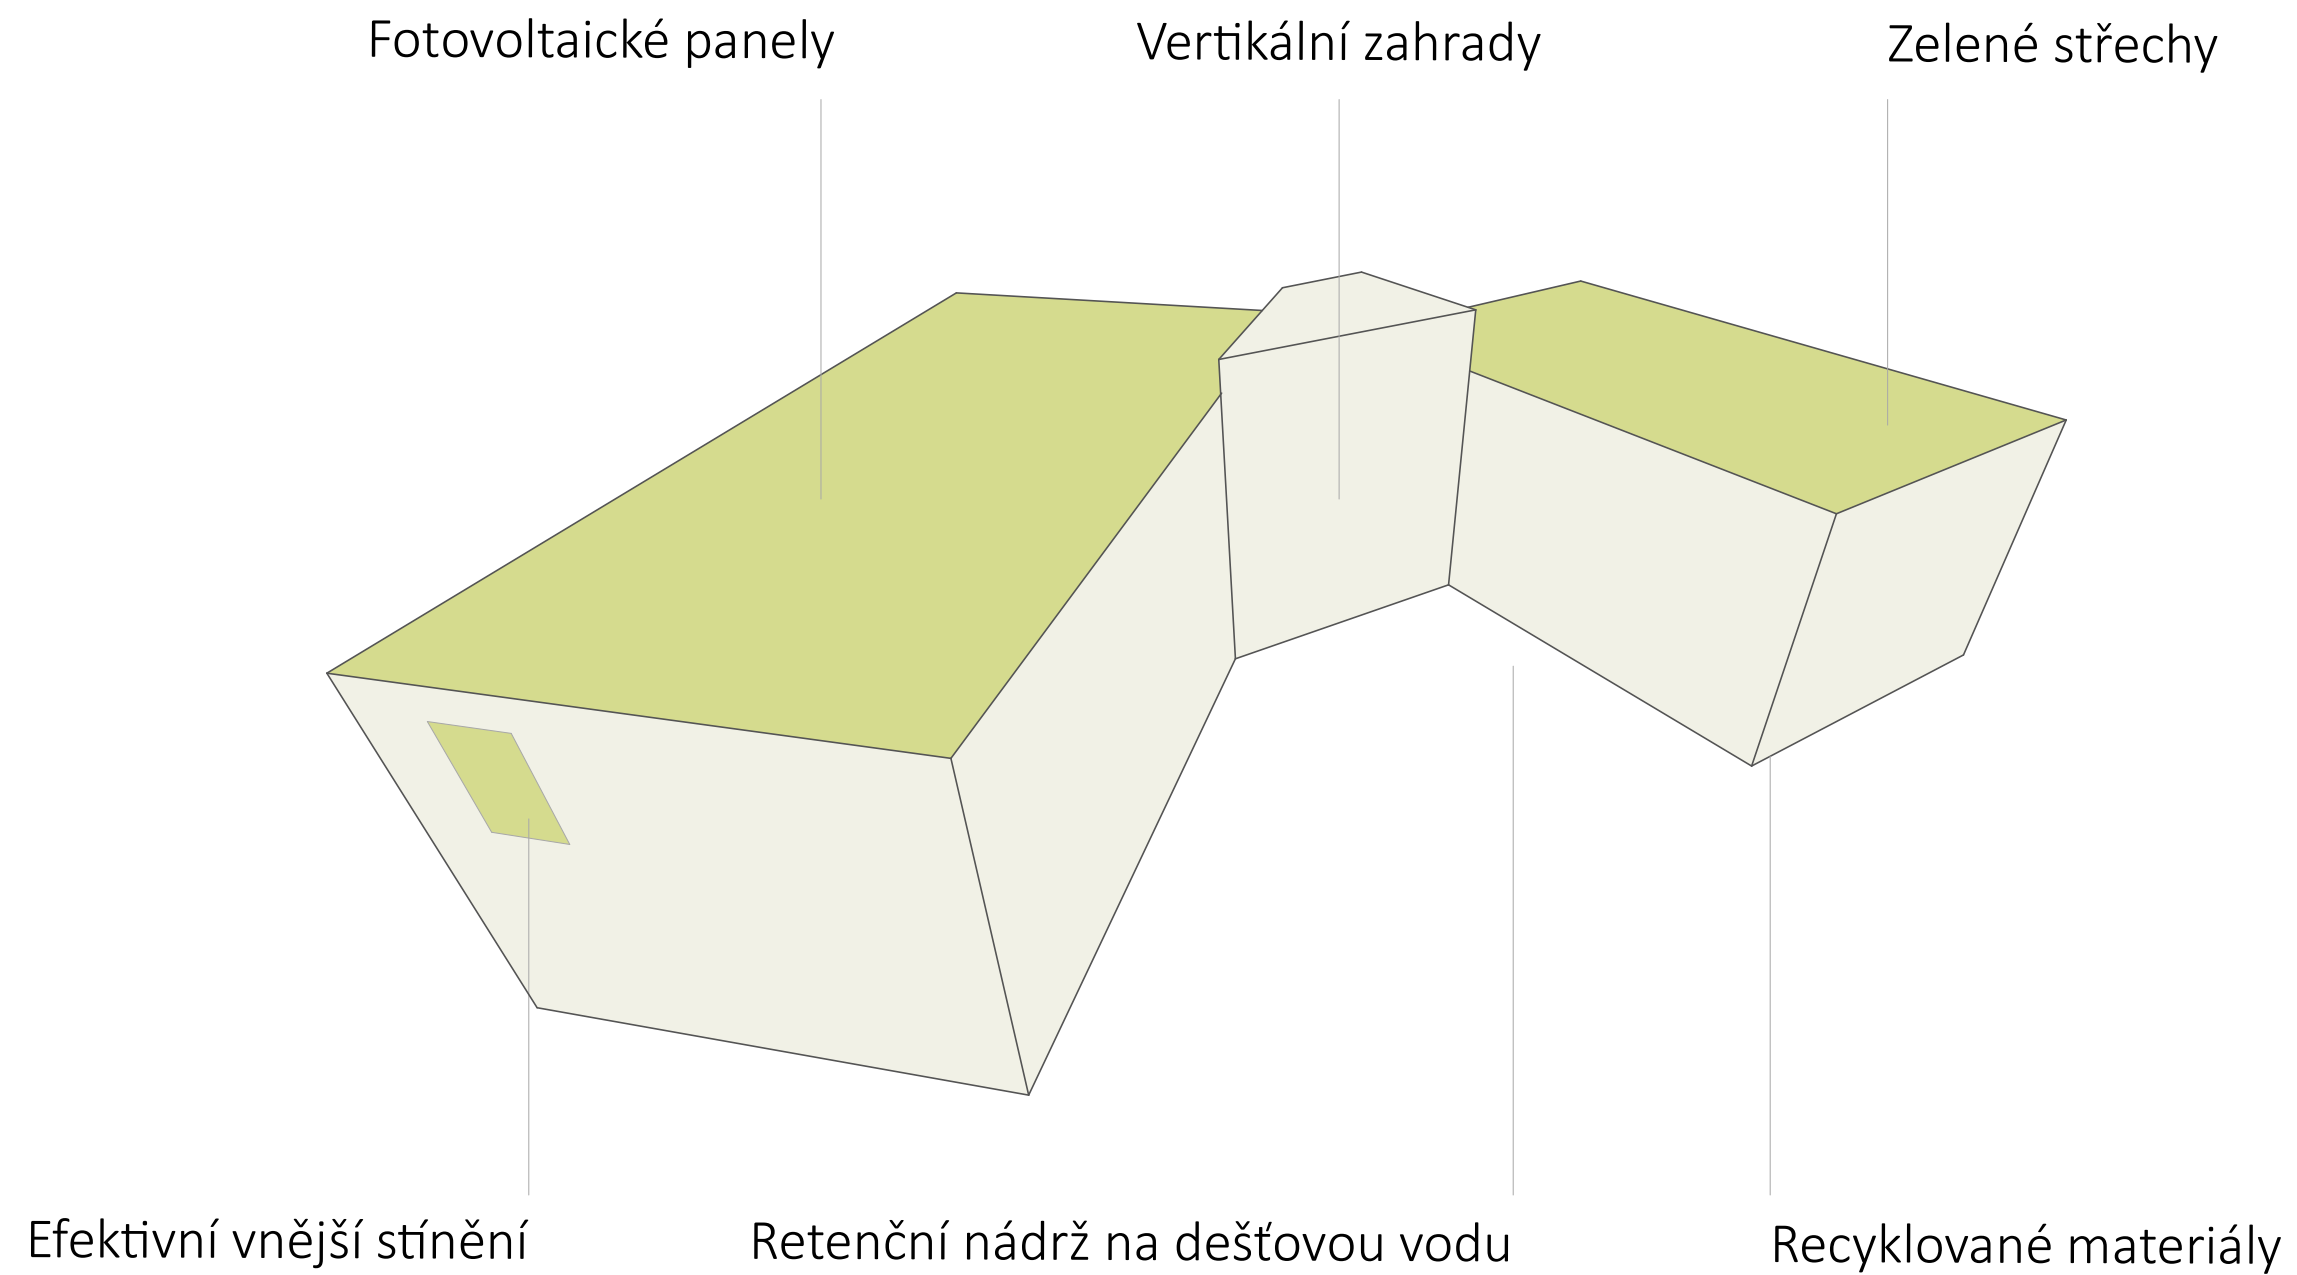


PŮDORYS 1.PP

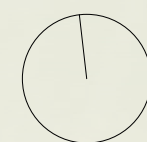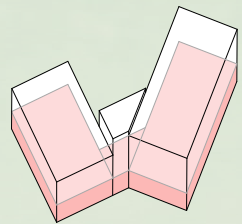




0 1 5 10 m

PŮDORYS 1.NP

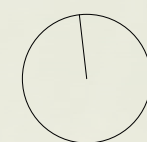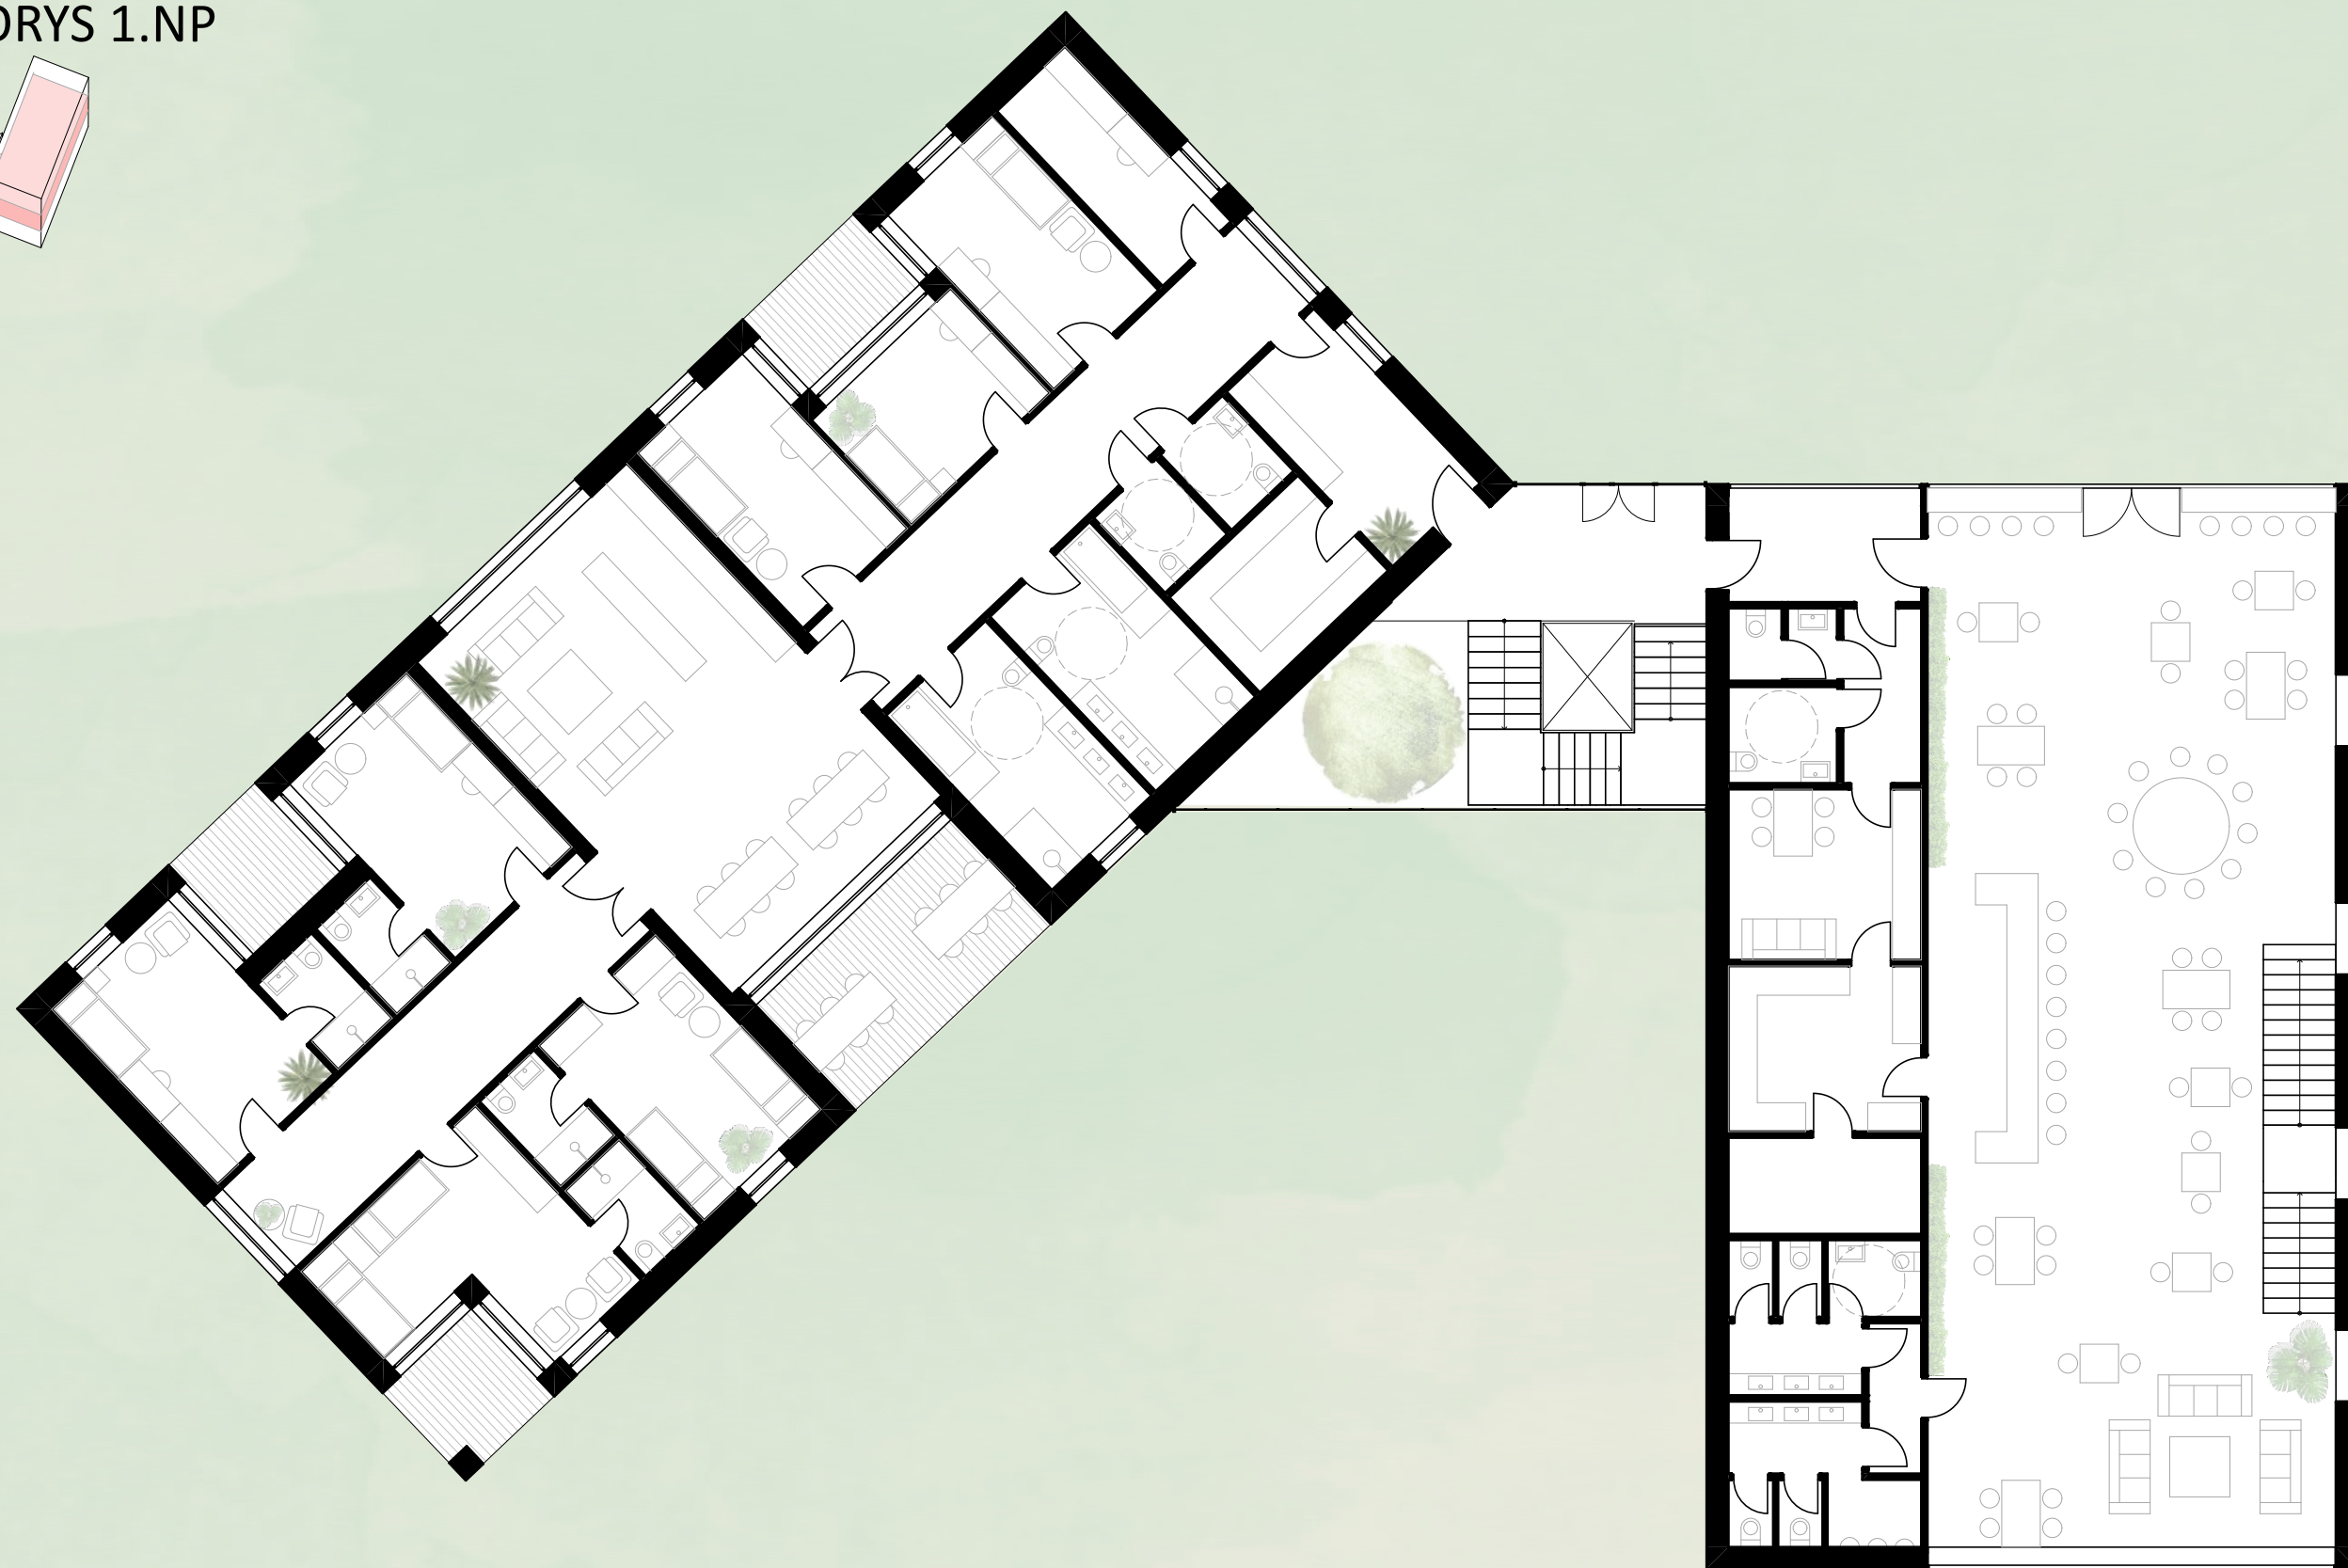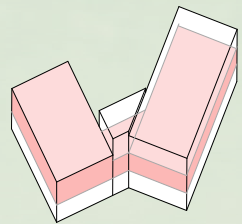



0 1 5 10 m

PŮDORYS 2.NP

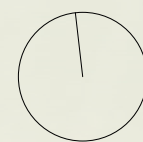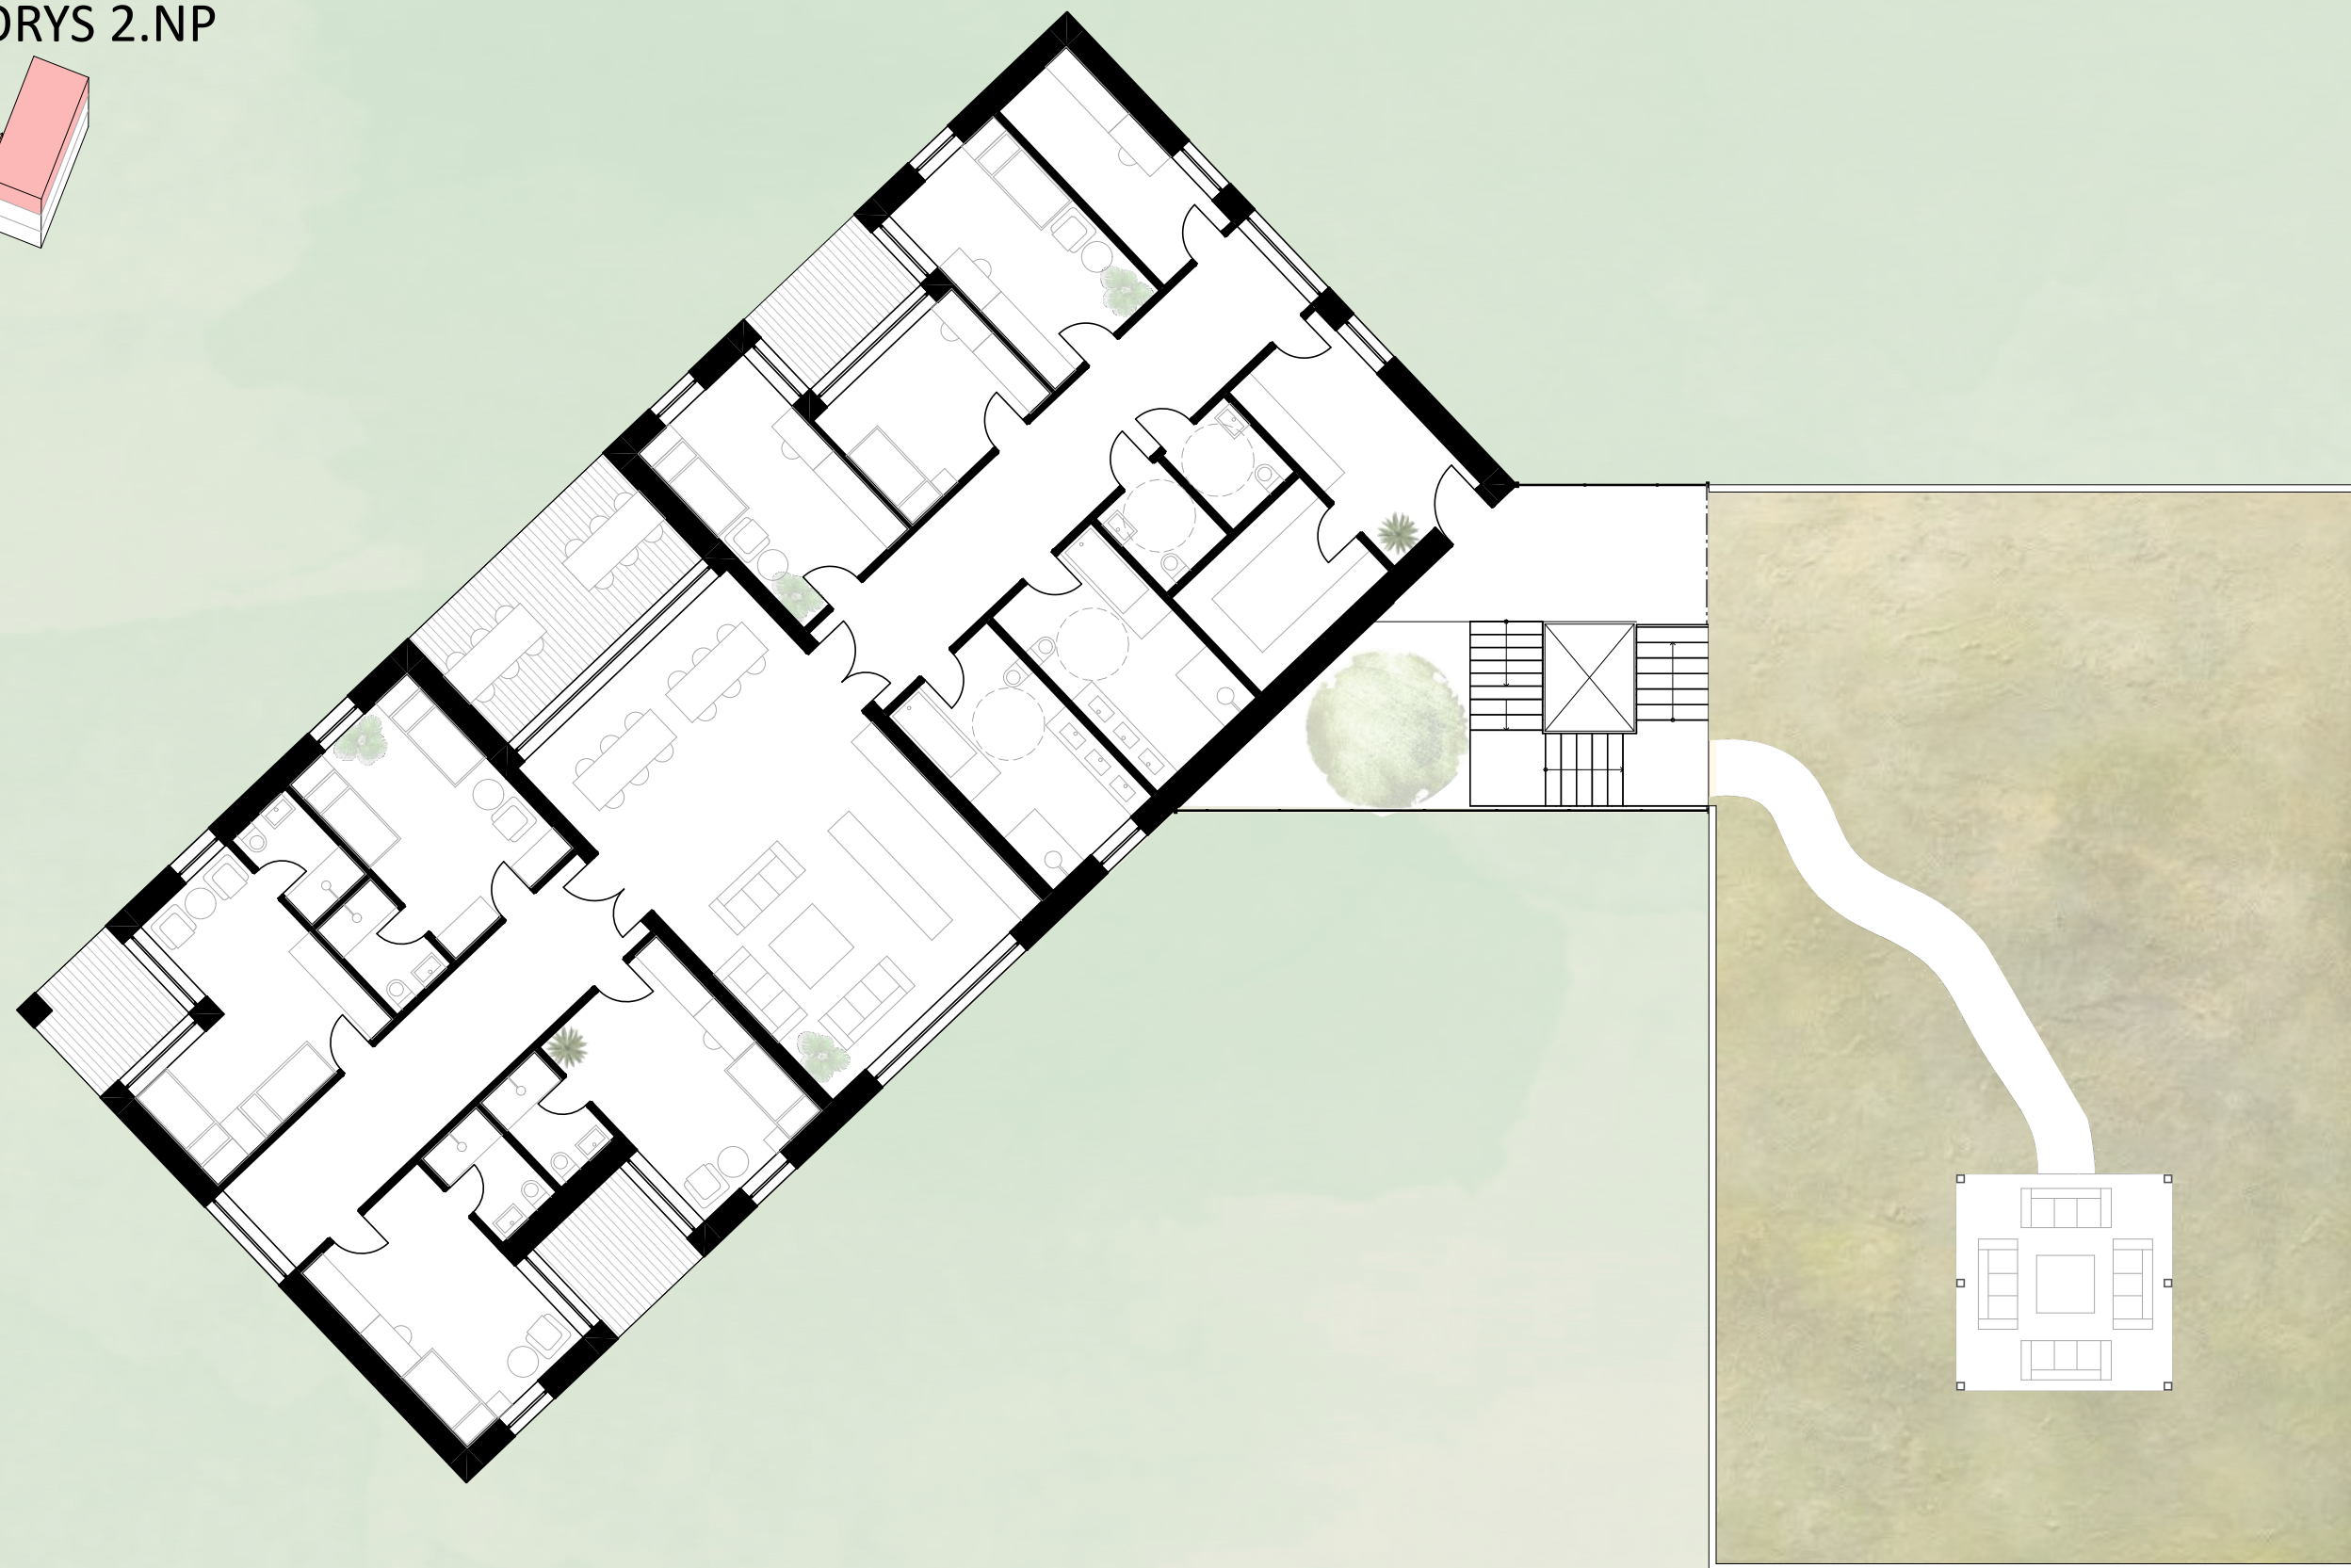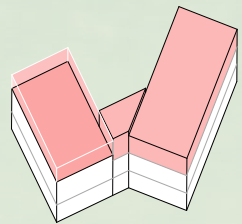




0 1 5 10 m

ŘEZ

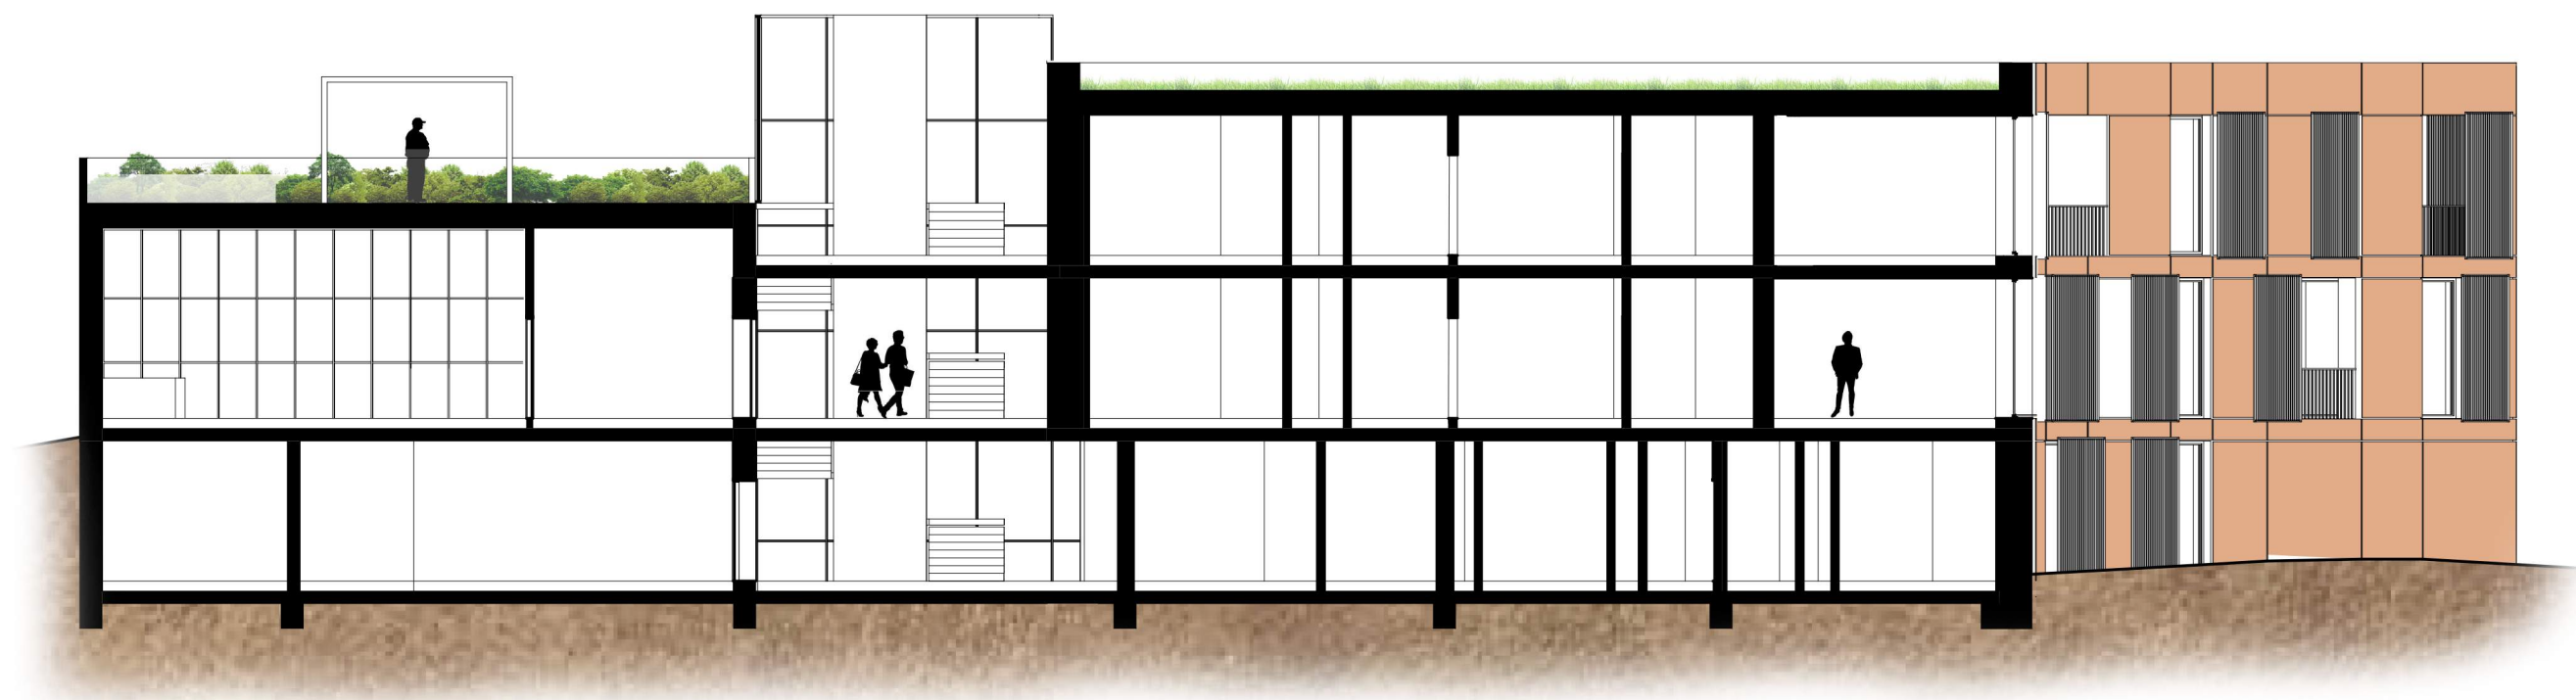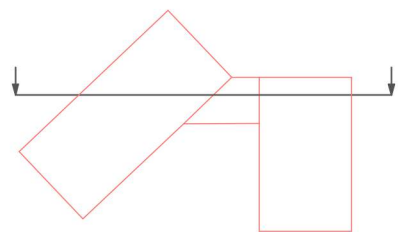

0 1 5 10 m

POHLEDY

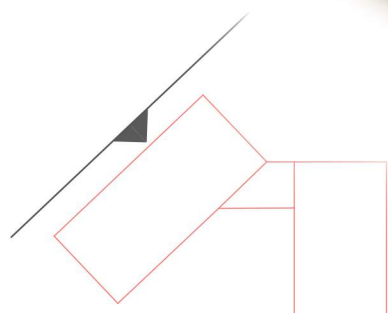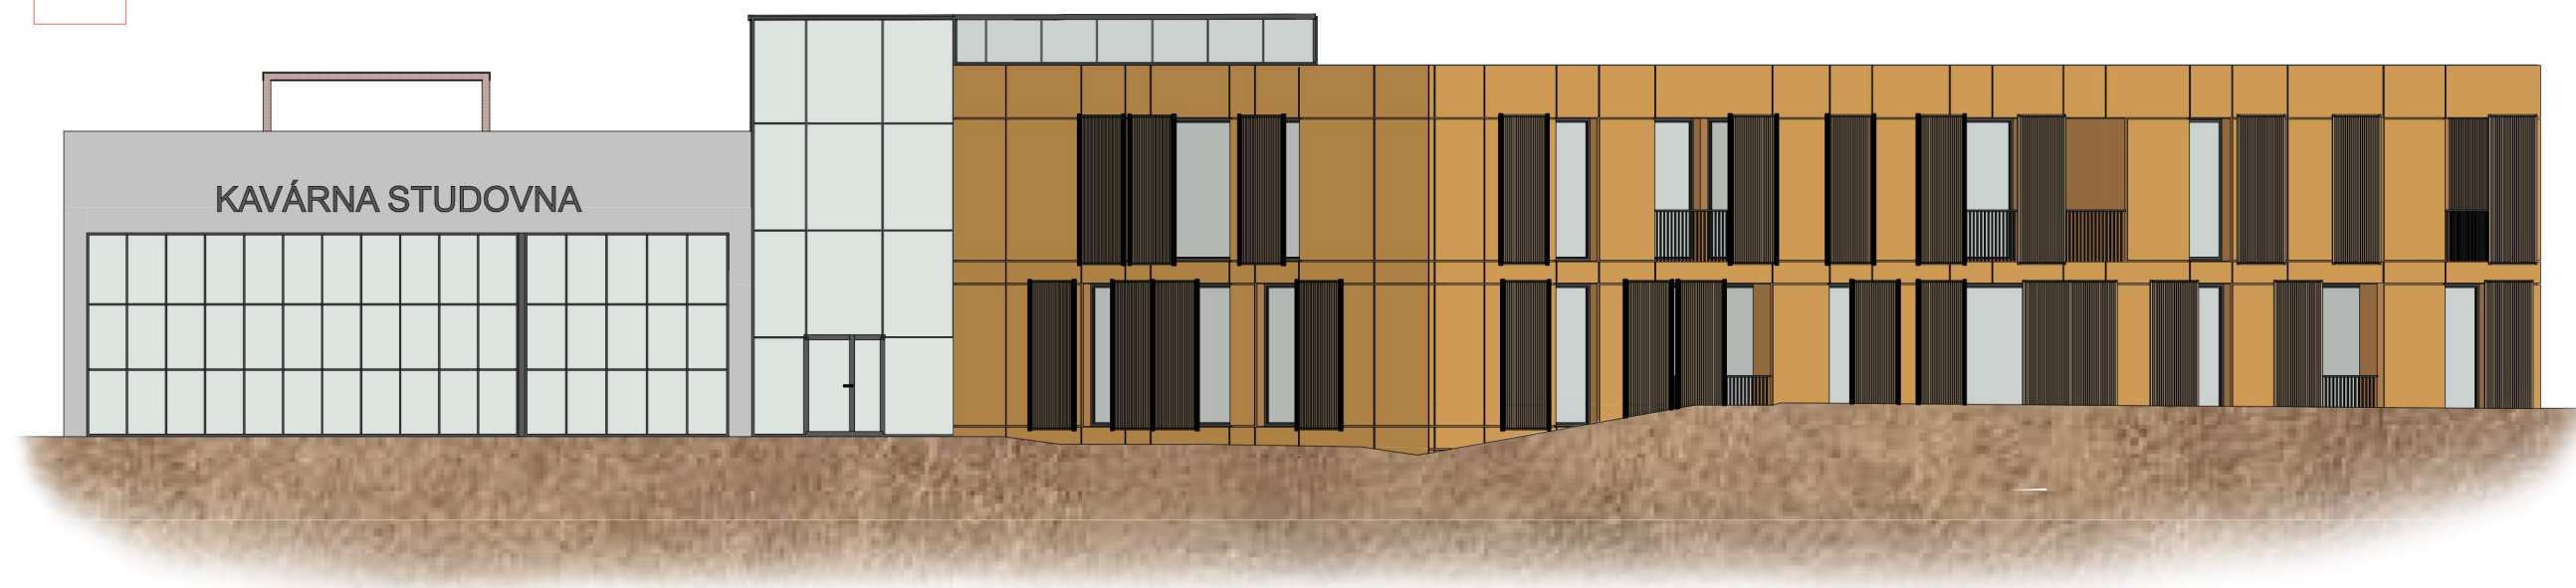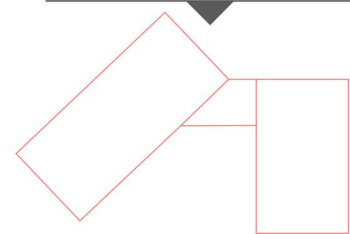

0 1 5 10 m

CHRÁNĚNÉ BYDLENÍ

Je to domov pro mentálně, či kombinovaně postižené. Panuje zde rodinná atmosféra, v každém z bytů bydlí až 8 klientů, kteří mají samostatné či dvojlůžkové pokoje, ale společnou velkou společenskou místnost. Klientům jsou zde k dispozici sociální pracovníci, kteří klientům poskytují jen takovou pomoc, kterou opravdu potřebují, aby klienti měli prostor pro osobní rozvoj. Ve většině případů to bývá pomoc při vaření, nakupování, či například při osobní hygieně.



DENNÍ STACIONÁŘ

Do denního stacionáře v nejnižším patře budovy dochází klienti z chráněného bydlení, ale i klienti, kteří bydlí doma se svými rodinami. Denní stacionář slouží pro ty, kteří nezvládnou chodit do práce, ale přesto chtějí trávit čas aktivně. Součástí každodenního programu ve stacionáři jsou sociálně terapeutické, vzdělávací a aktivační činnosti. Denní stacionář se skládá z jídelny, dílny, denní místnosti a odpočinkové místnosti. Je v přímém kontaktu se zahradou, kam mají klienti neomezený přístup a přesto jsou neustále pod dohledem terapeutů.



KAVÁRNA SE STUDOVNOU

Poslední - třetí částí budovy je kavárna se studovnou v industriálním stylu. Tato kavárna funguje jako sociálně terapeutická dílna pro klienty ubytované v chráněném bydlení. To znamená, že klienti, kterým to jejich mentální a fyzické zdraví dovolí, zde mohou pracovat ve spolupráci s terapeuty. Připravují zde nápoje a drobné občerstvení. Cílem je získávat a rozvíjet pracovní návyky a sociální dovednosti a především umožnění seberealizace a začlenění se do běžného života.

Ve spodním patře kavárny se nachází útulnější část kavárny - studovna. Tu budou využívat především studenti z přilehlých škol při každodenním studiu.



KAVÁRNA



STUDOVNA





EXTERIÉR



STŘEŠNÍ ZAHRADA

