


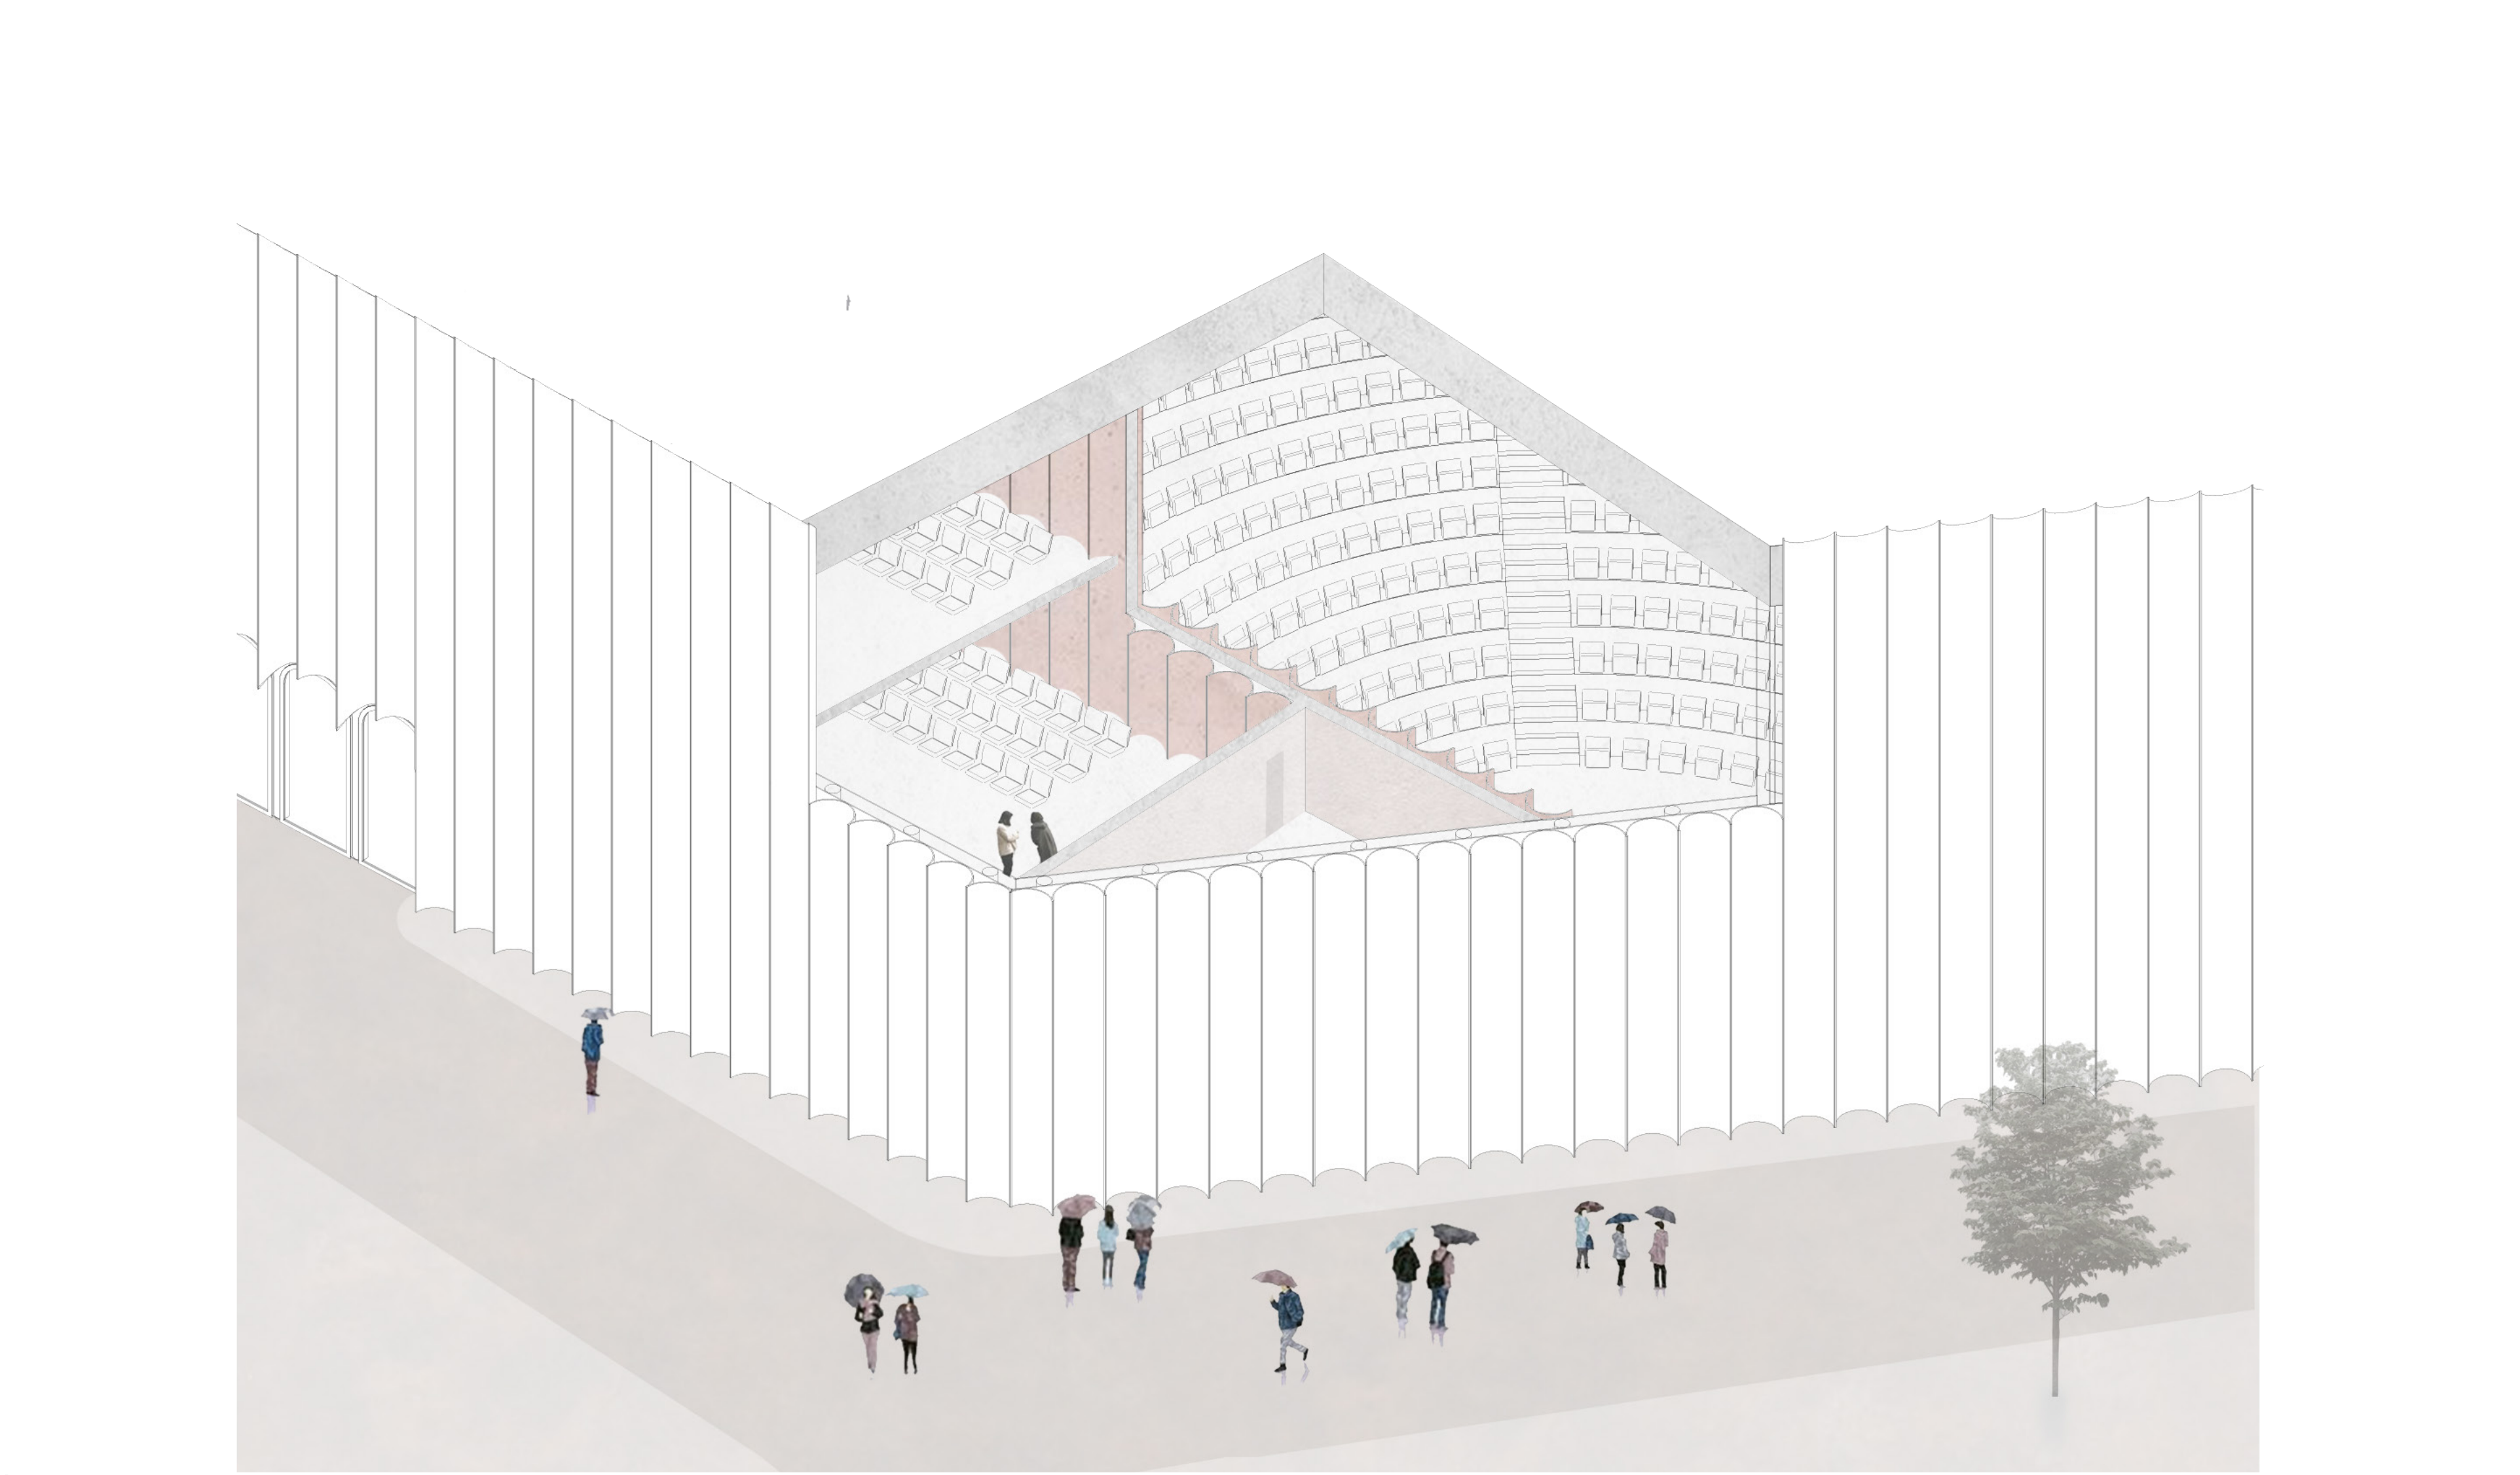

Axonometrie

AULA MAGNA


Plac pokryt zelení – opodál orloj zní, tam místu en face, náleží Kinských palác. Kde oder trdelníku zavání u poledníku.

Náplní programu je aula magna – velkokapacitní posluchárna – pro Univerzitu Karlovu. Univerzita obdobně velký sál nemá a přinesl by rozkvět společenský i rozkvět v rámci akademické půdy.

Koncept návrhu je založen na logu Univerzity Karlovy, pro kterou je projekt cílově zamýšlený. Díky faktu, že bude následné roky spadat pod tuto instituci, jsem si dovořila zakomponovat prvky z loga do finální podoby objektu. V případě, že by budova nenapihovala v průběhu let funkci pro UK, jedná se stále o asociaci k prvkům pečeti Karla IV. což je neoddělitelné spojení s naší historií. Objekt je složen ze dvou do sebe zapadajících hmot. Jedná se o hmotu vertikální napojenou přímo na radnici zaštiťující komunikace a zázemí v každém patře pro ulehčení orientace návštěvníka.

Druhou hmotou je hmotu horizontálnější rozploštěná mezi jejíž hlavní prvky patří foyer, šatny, kavárna, sál auly magny s kapacitou 1000 lidí, dále multifunkční sály v prvním a druhém patře s výhledem na Staroměstské náměstí.

Tvar půdorysu jako takový kopíruje linii bývalé staroměstské radnice. Do budoucna tedy návrh počítá se zástavbou v místech Krennova domu a respektuje urbanistickou historickou hodnotu, na kterou se snaží navázat.

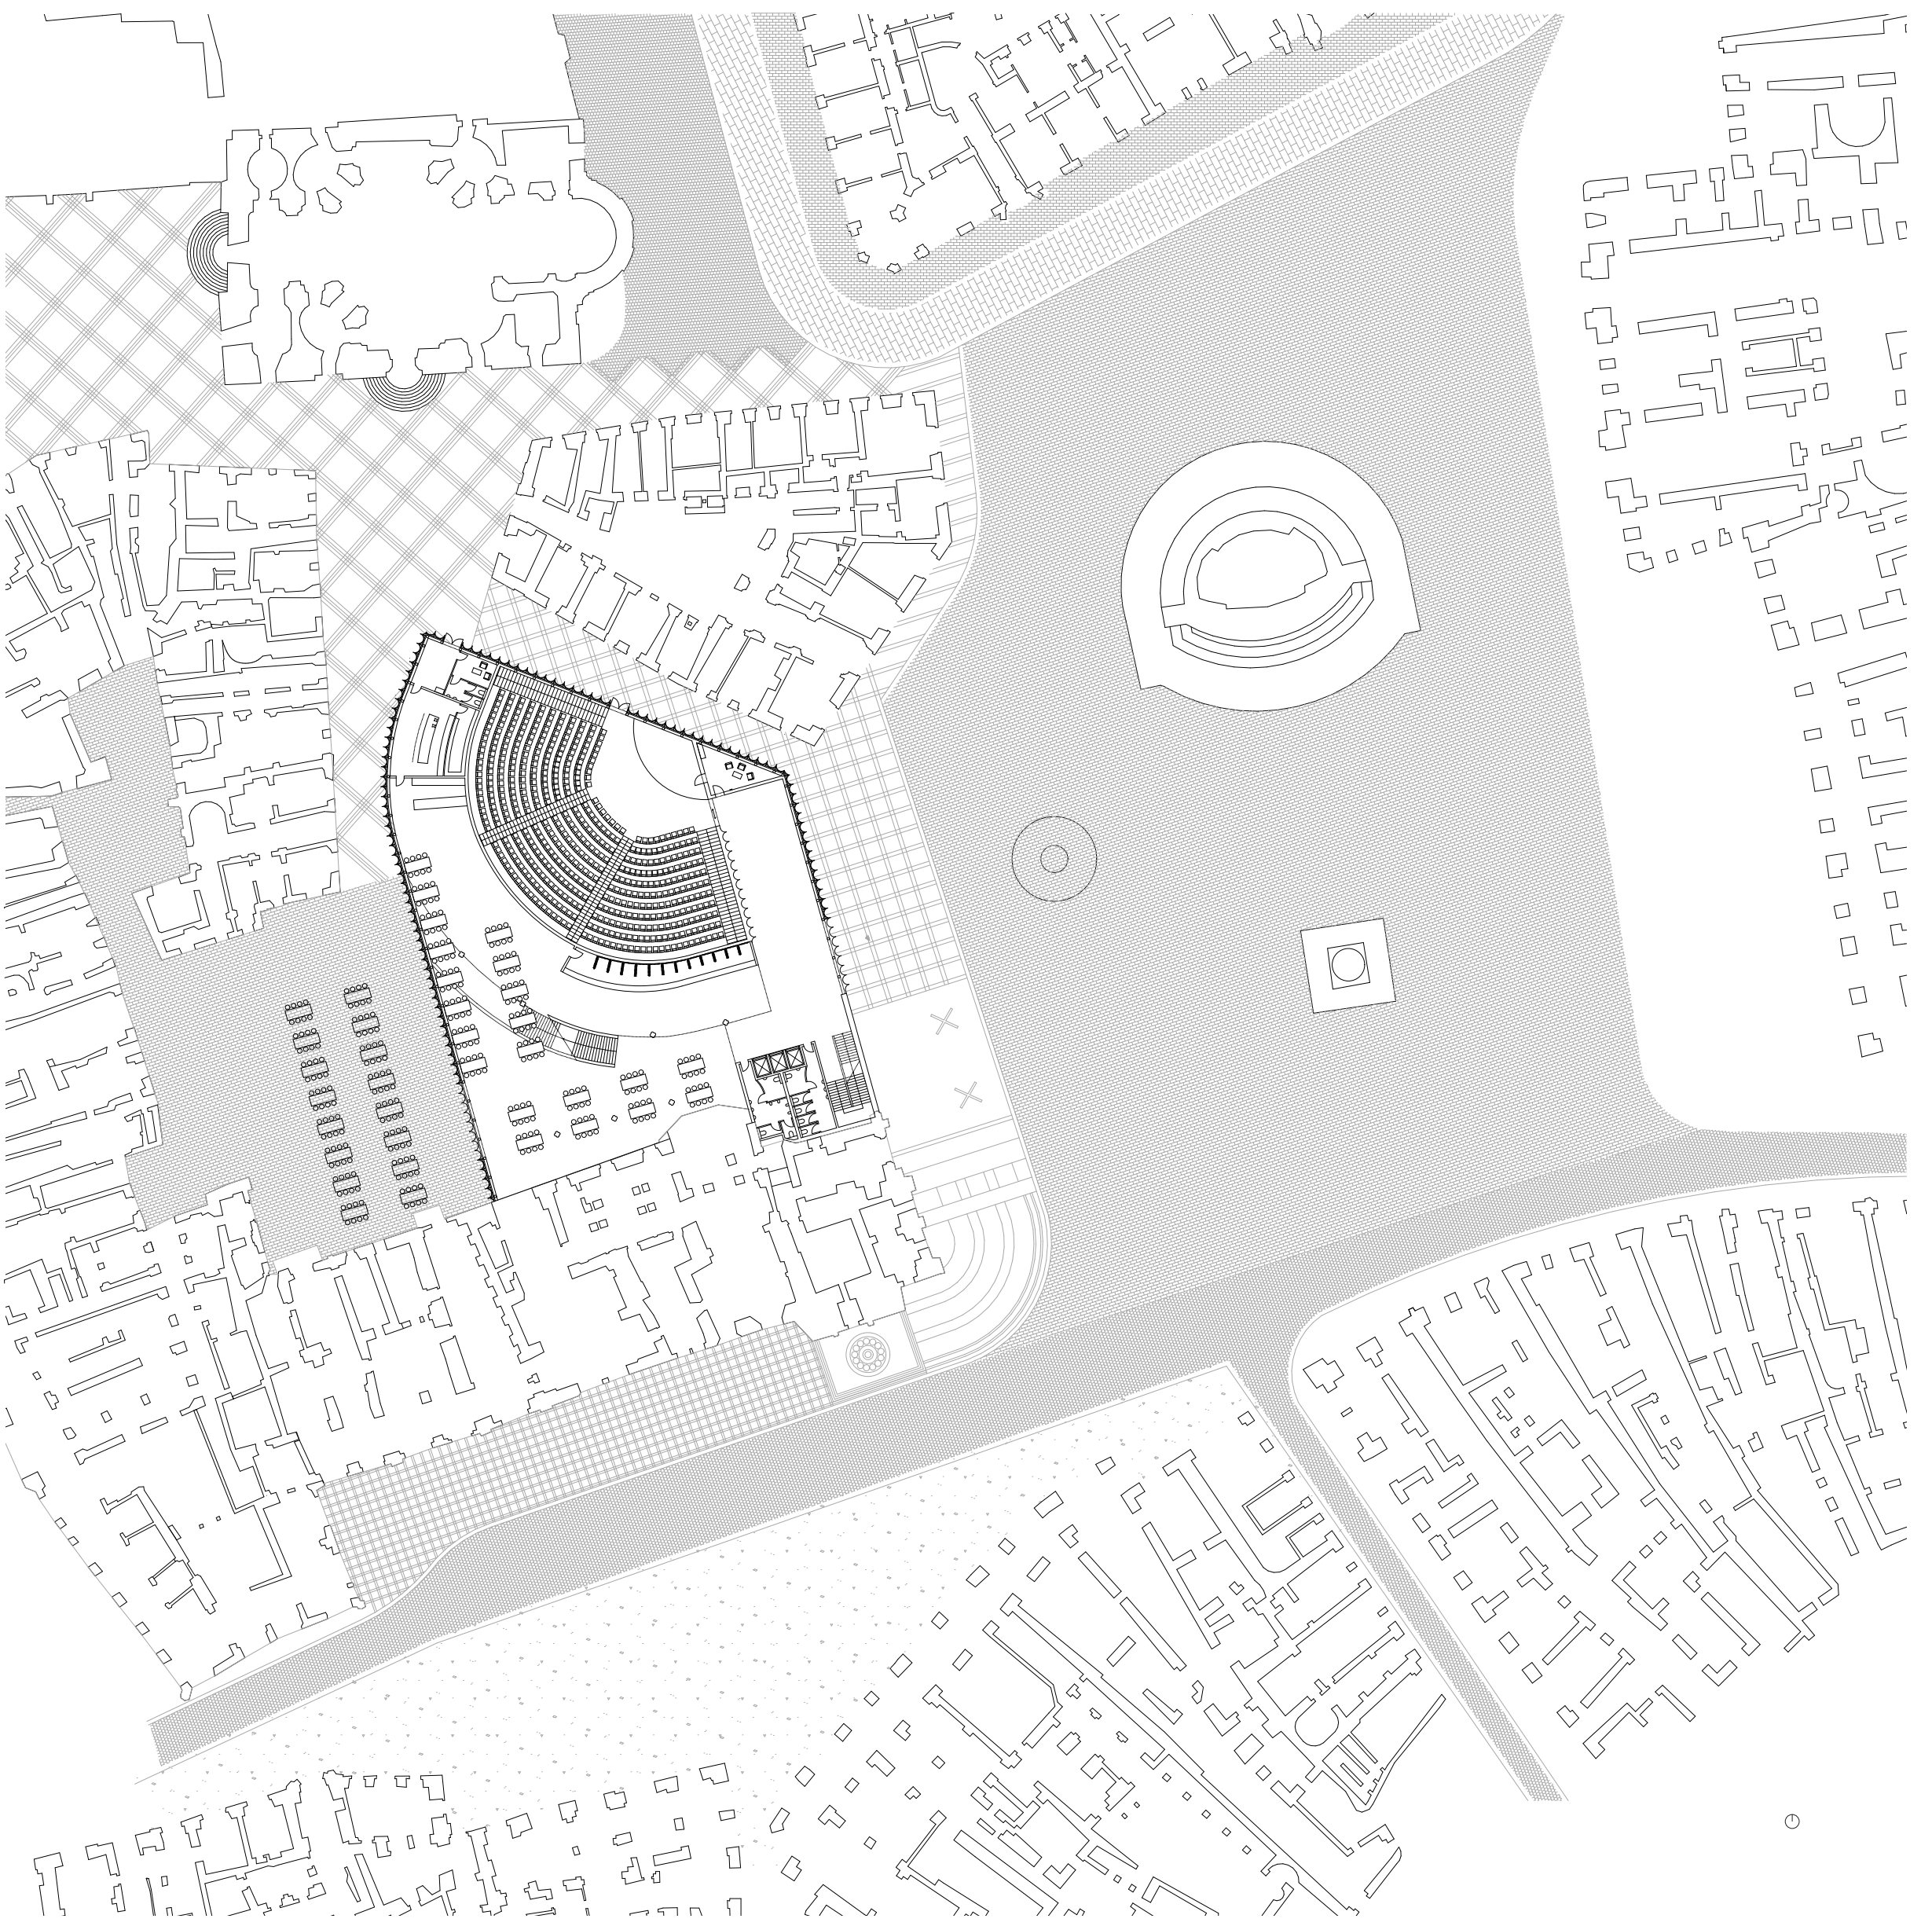

Situace 1:600


HANA NOVOTNÁ




Pohled čelní 1:300




Pohled boční 1:300

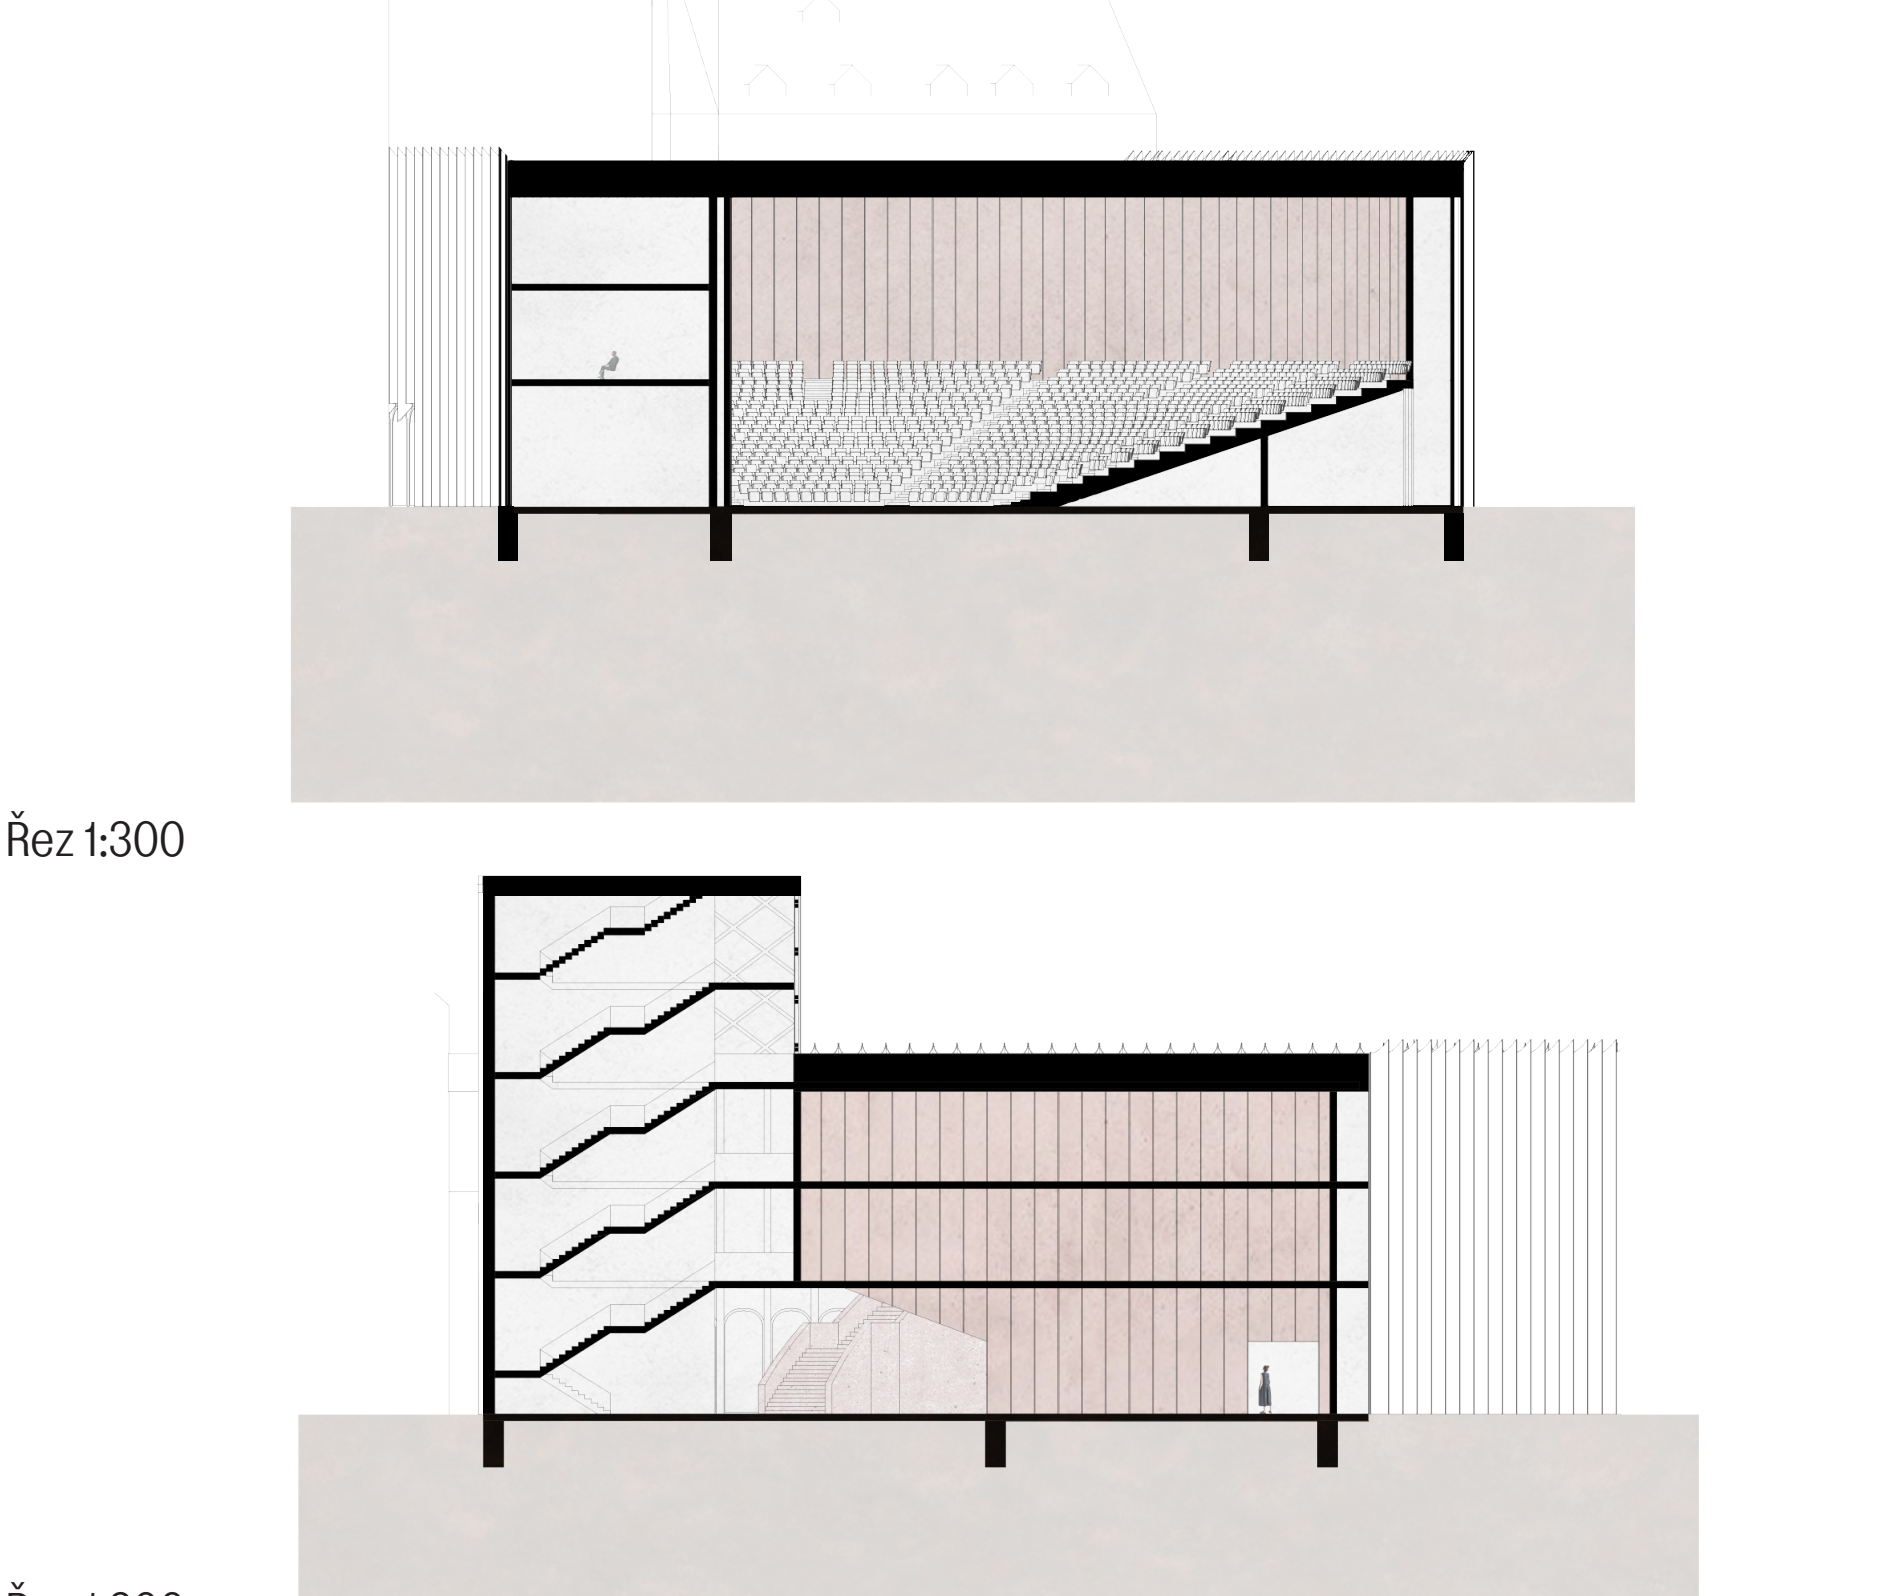


Řez 1:300
ATOS

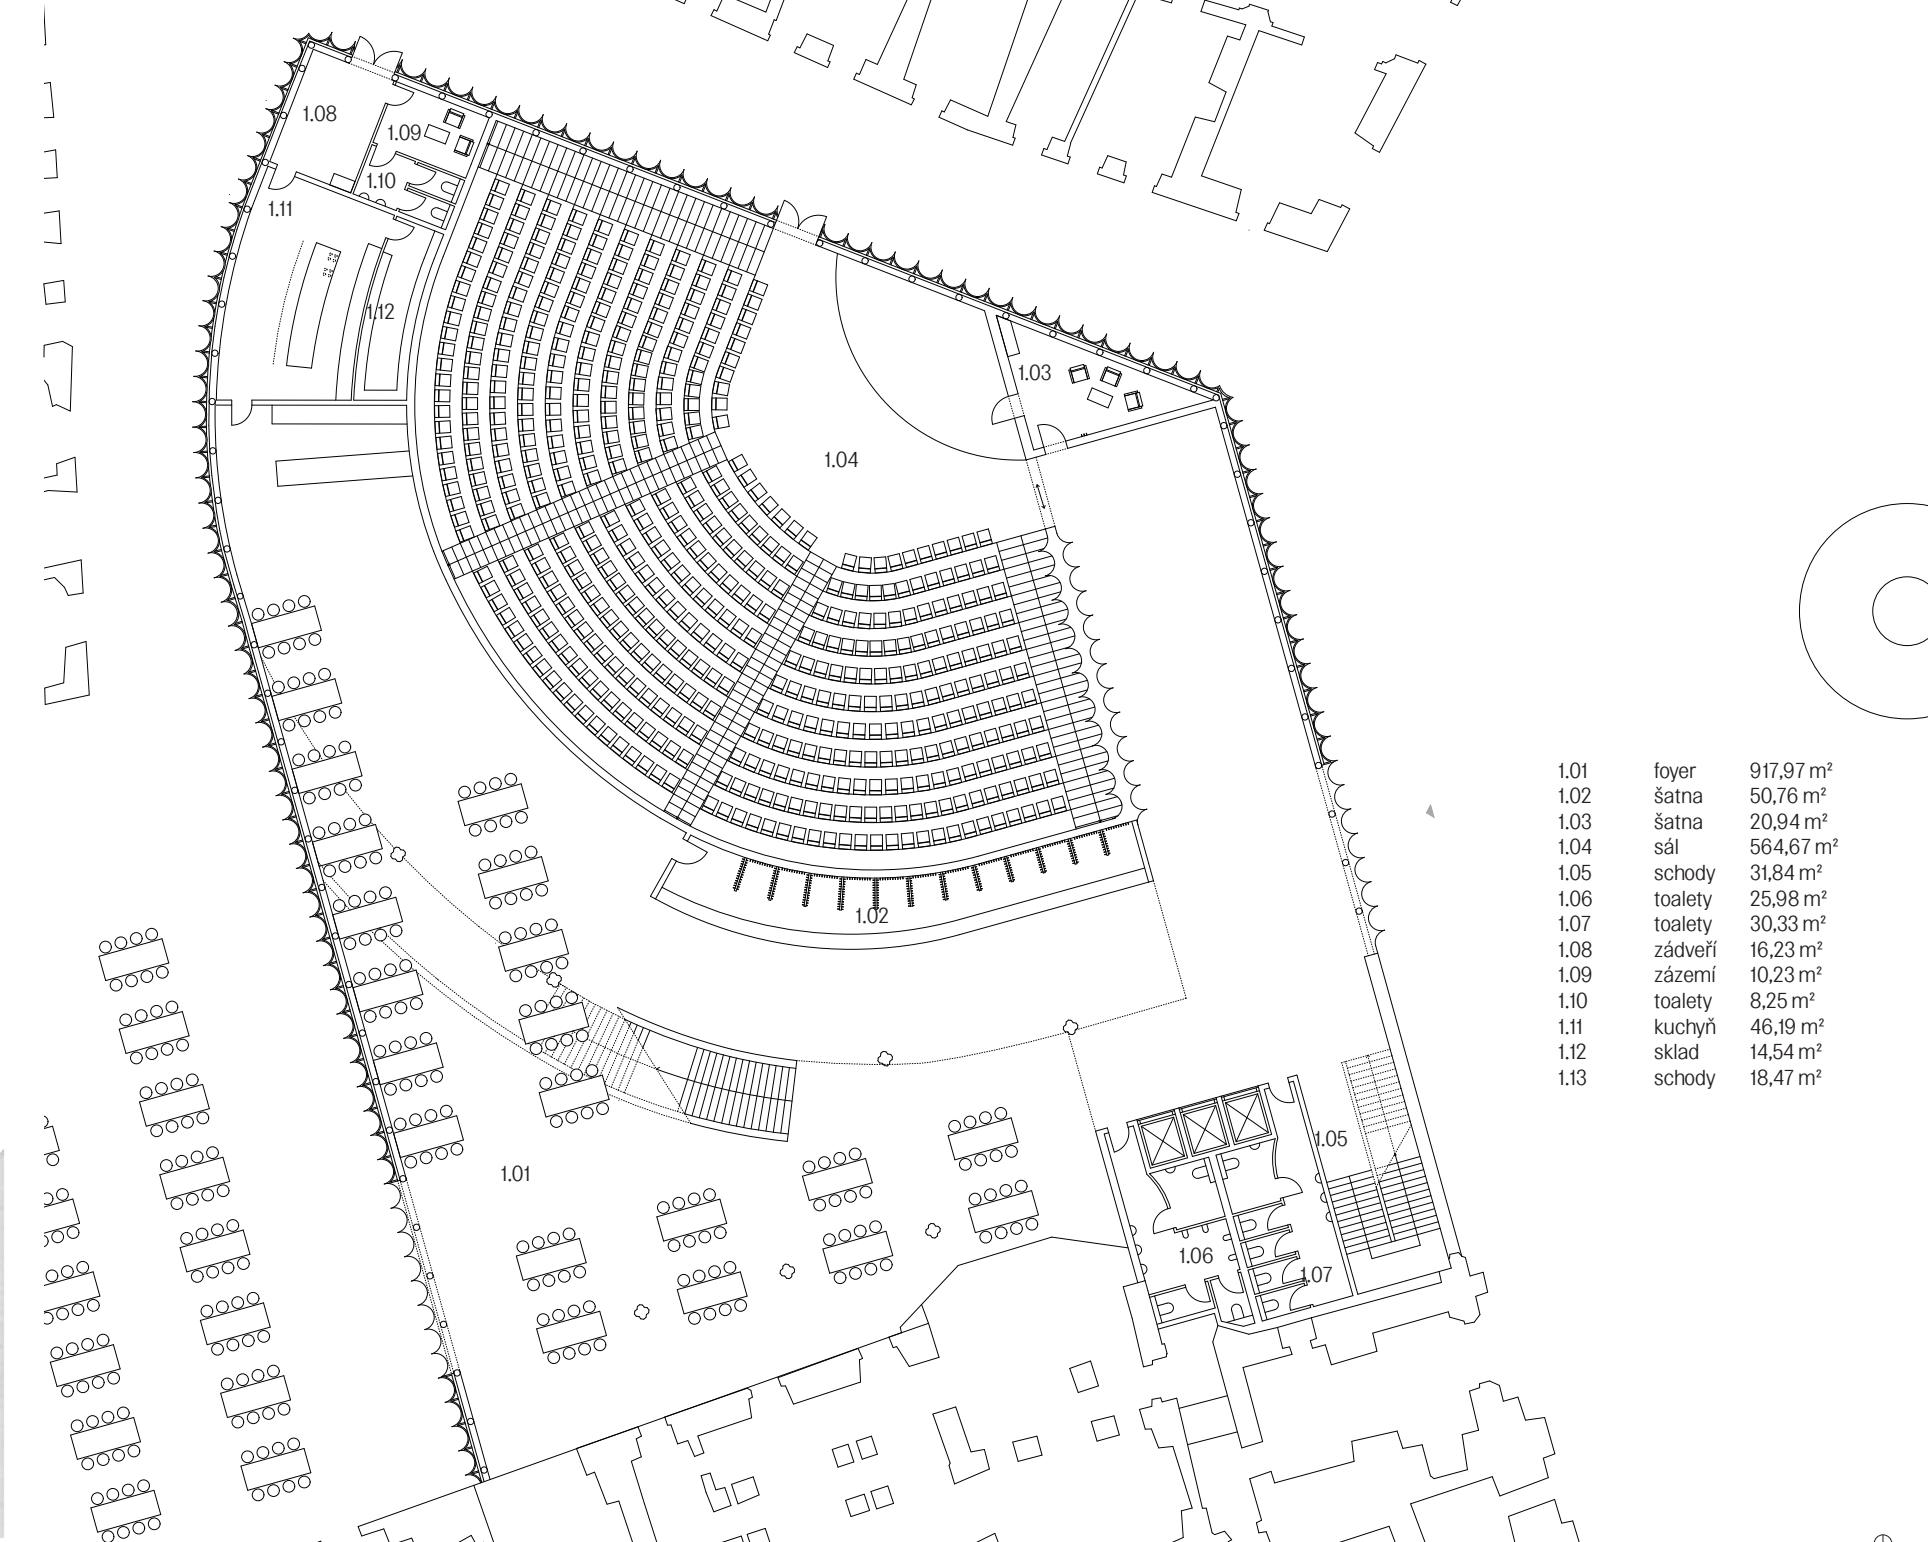

Půdorys 1NP 1:300

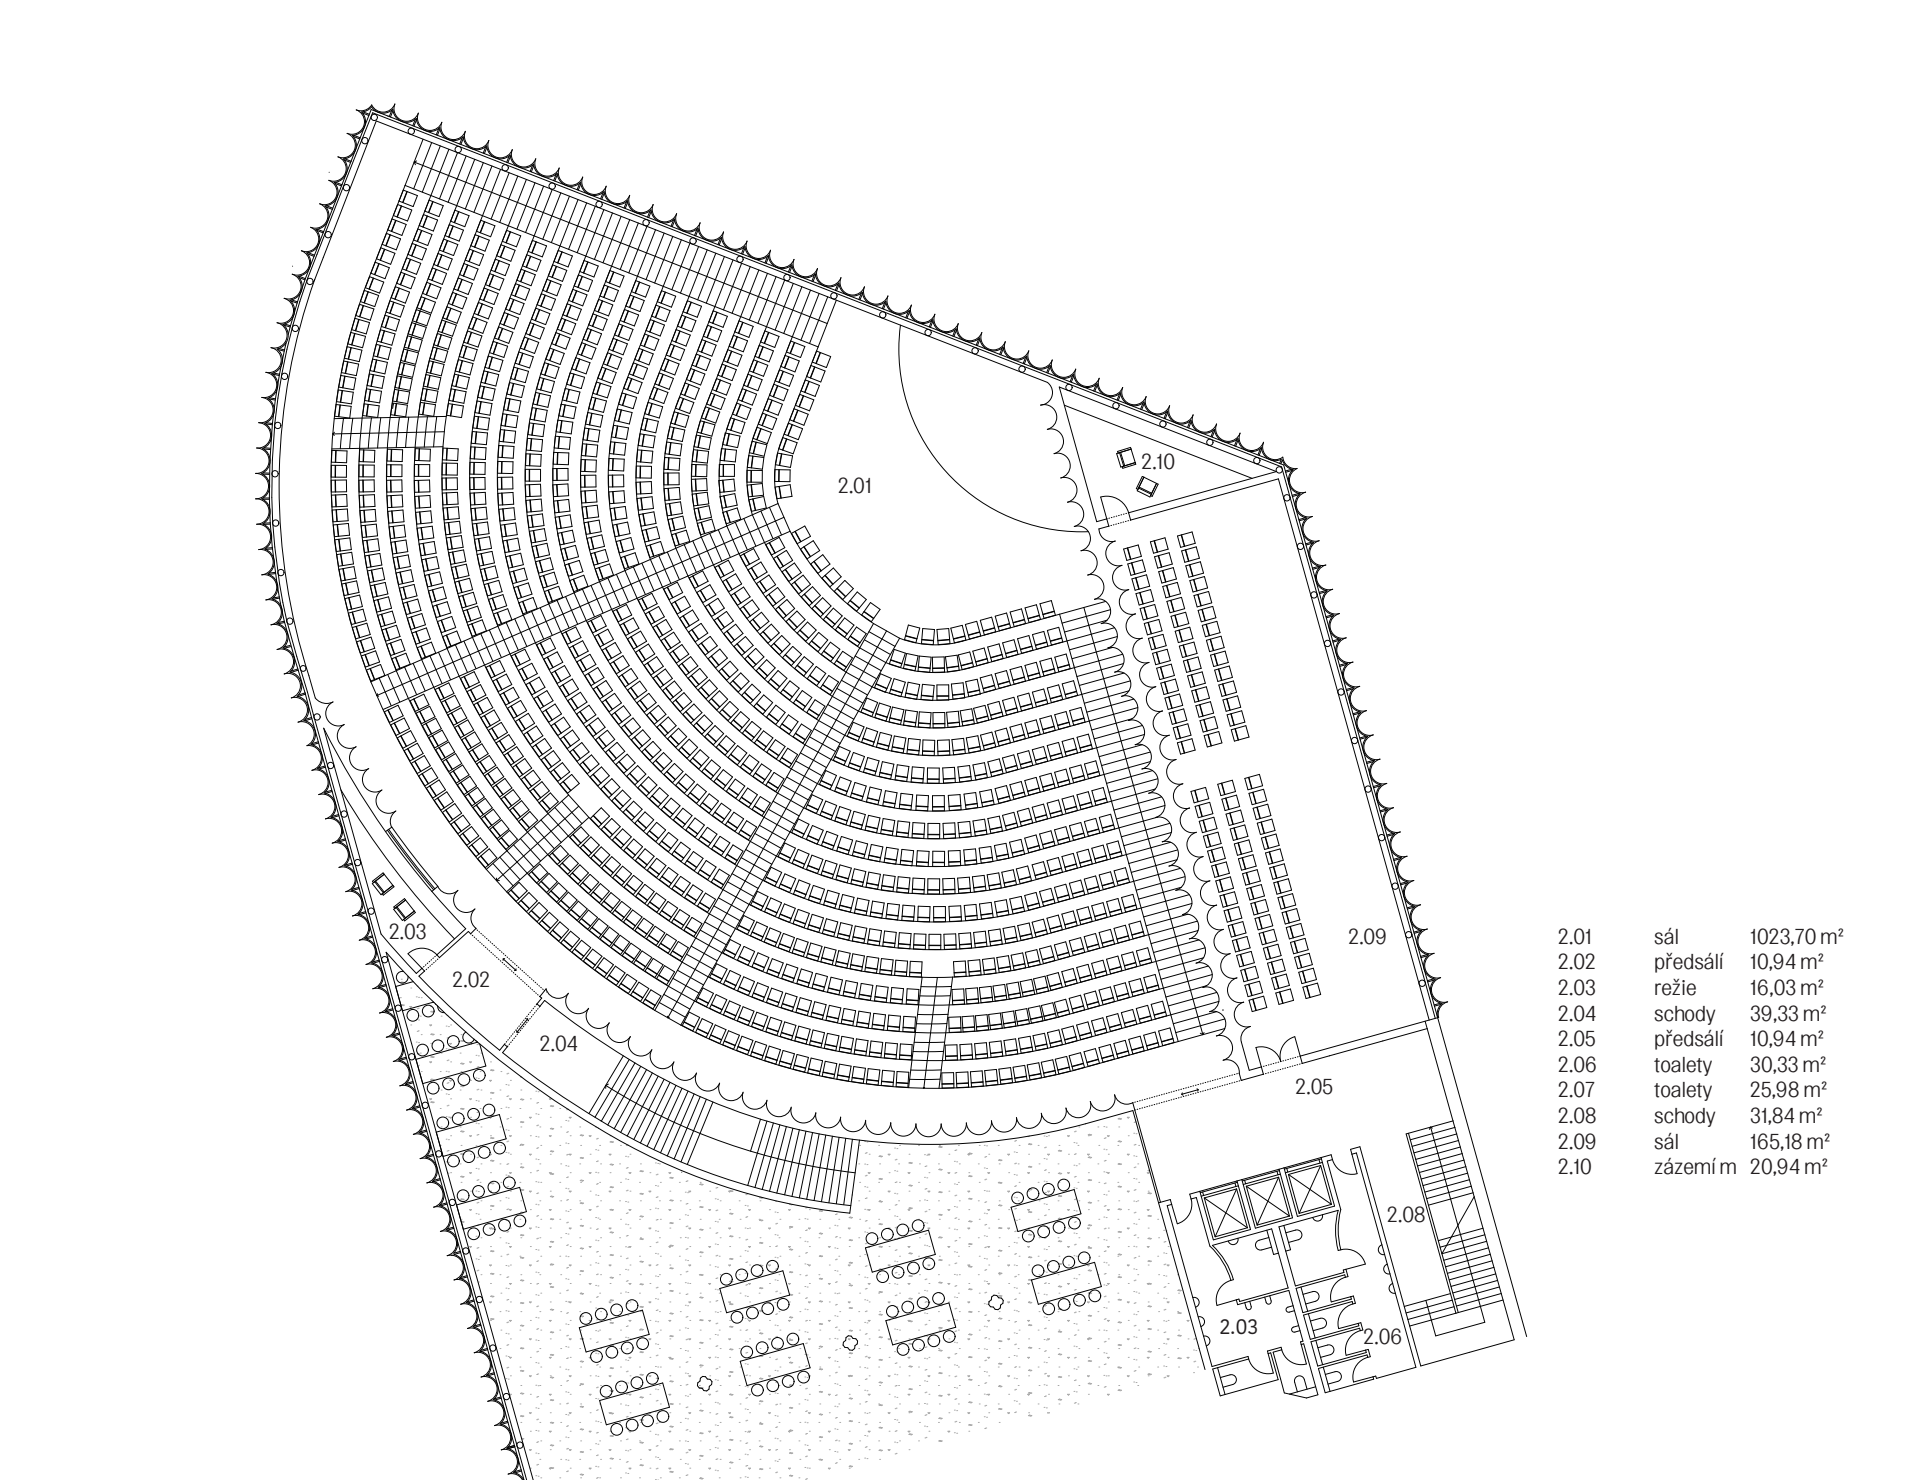

Půdorys 2NP 1:300

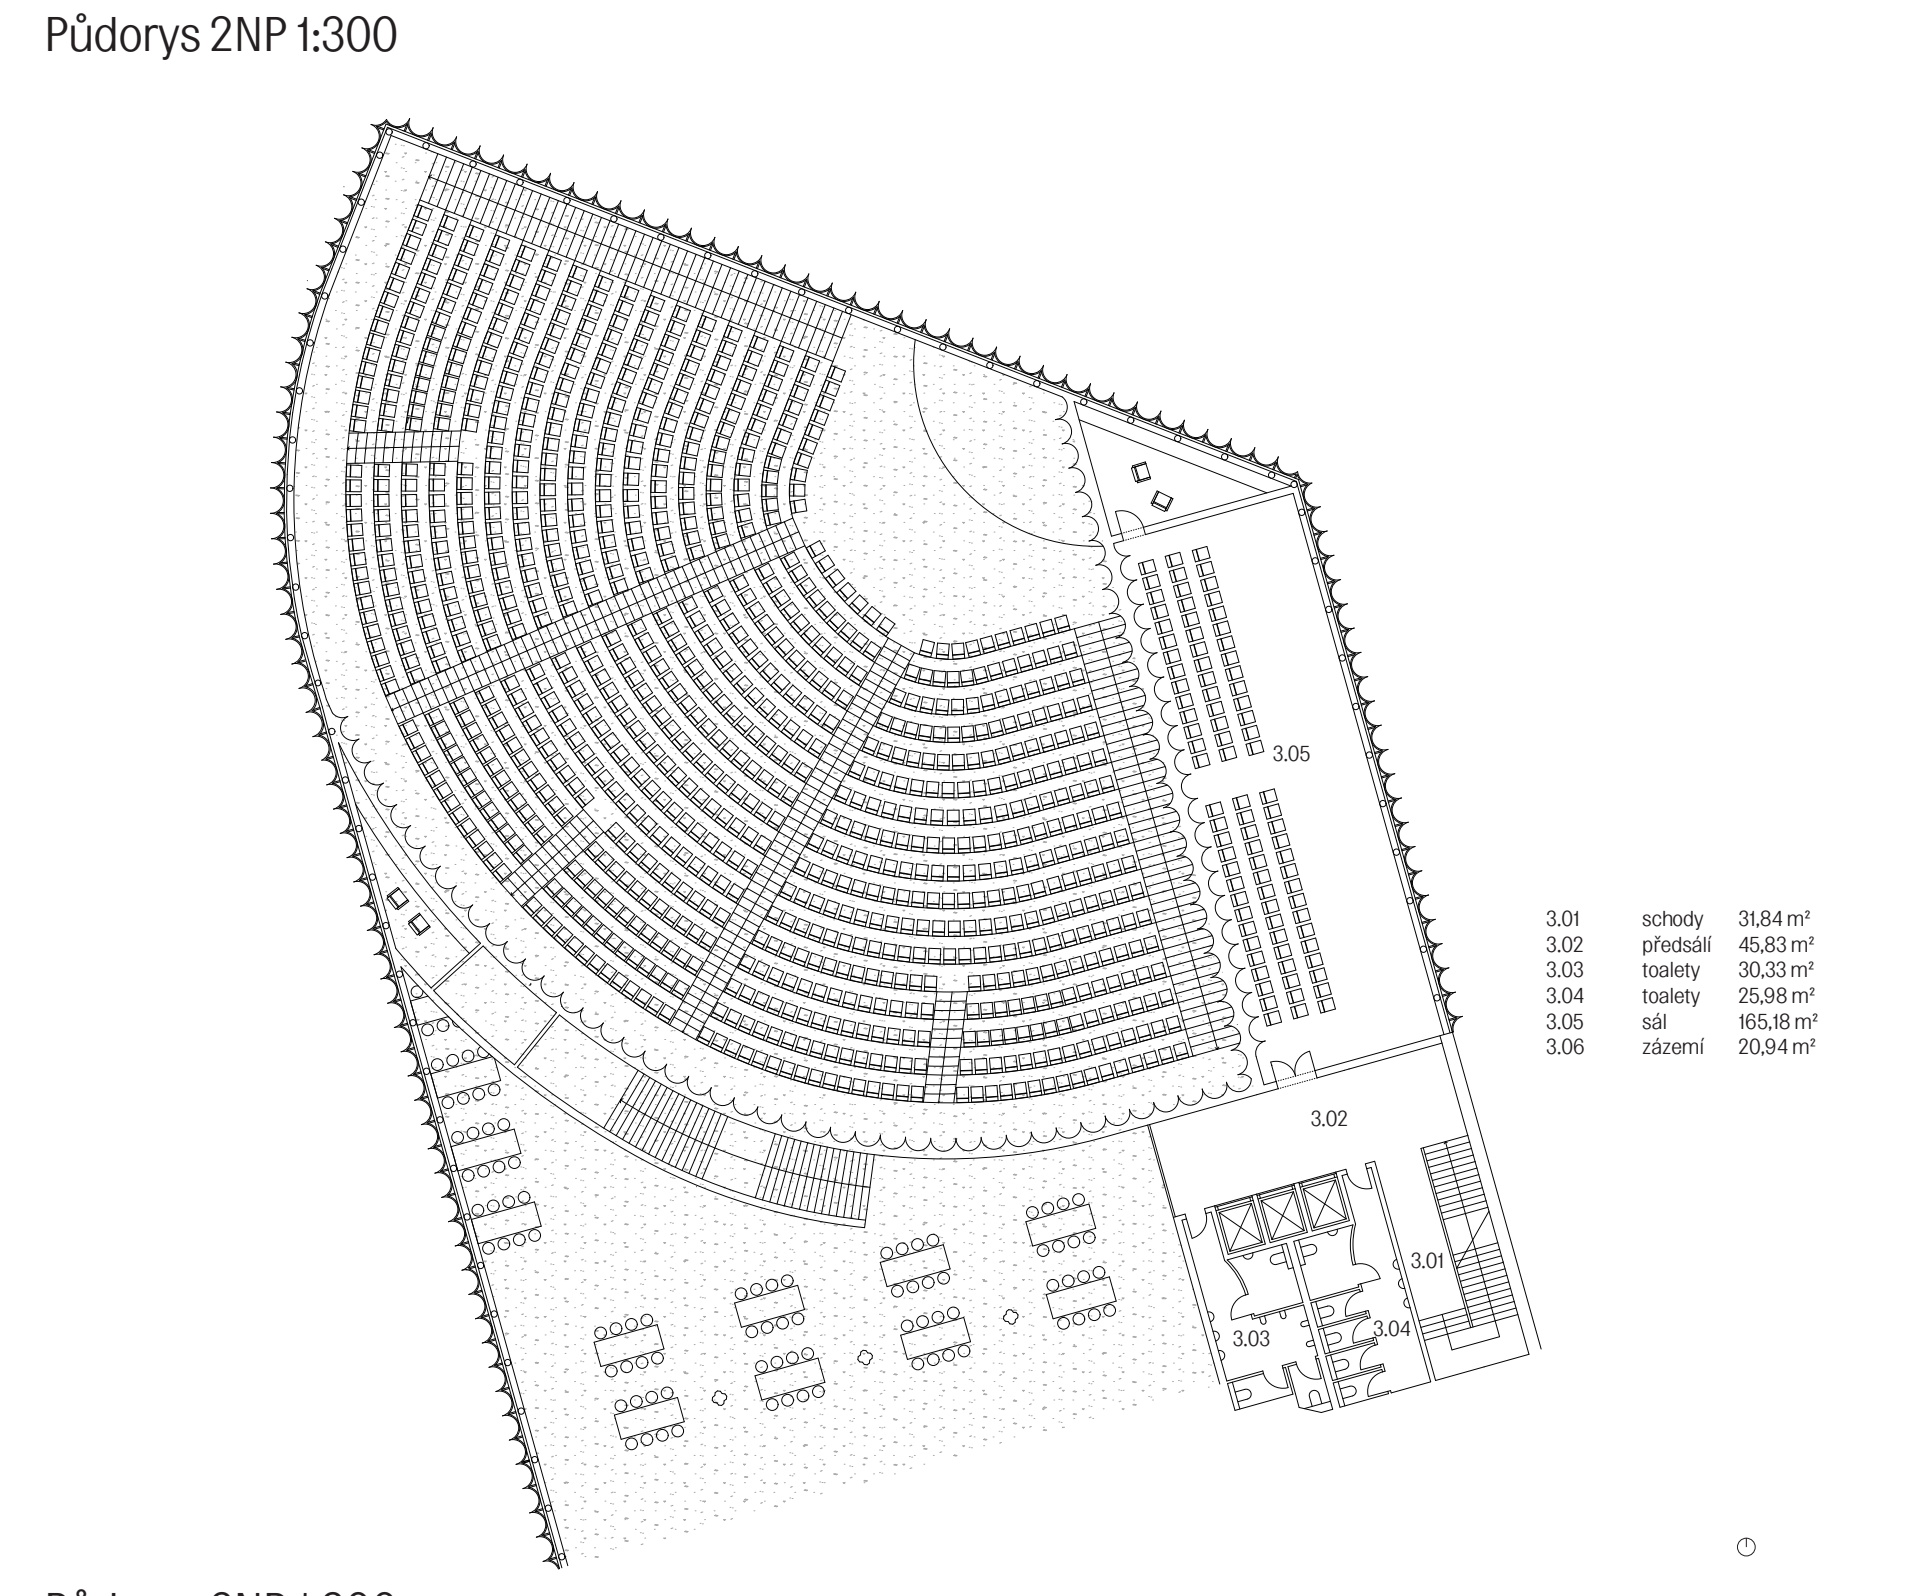

Půdorys 3NP 1:300
ATELIÉR ČÍSLEŘ – MILEROVÁ

ZS 2021/2022