BUVOL BISTRO A KAVIAREŇ- LOVOSICE

ATRN

autor: Marianna Páleníková

ateliér Soukenka

zimní semester 2021

situácia

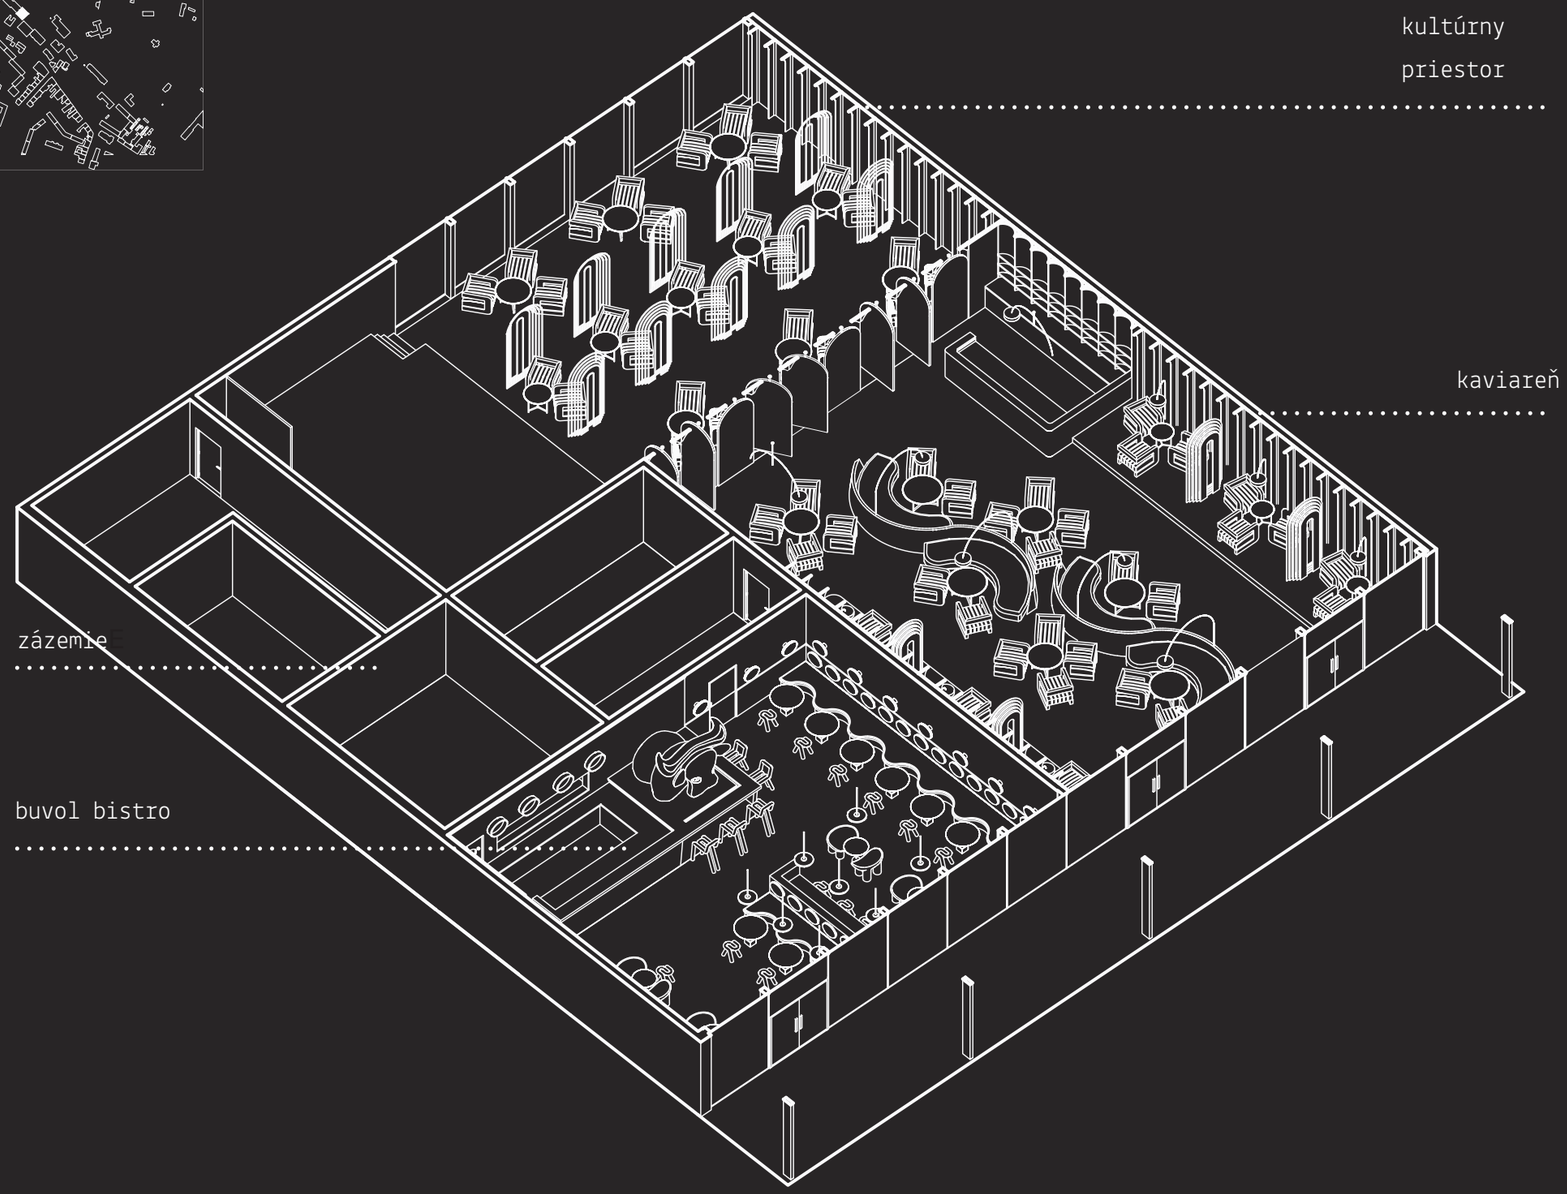

Do priestorov bývalého domu služieb v Lovosicích, ktorý vznikol v 70tych a 80tych rokoch bol navrhnutý interiér pre komplex troch priestorov - bistro, kaviareň a kultúrna sála. Tieto tri priestory fungujú ako jedna prevádzka so spoločným zázemím a služobným vstupom zo zadnej strany.

Celý koncept interiéru reaguje materiálom a tvaroslovím na dizajn 70tych rokov.

Základnou inšpiráciou pre bistro bola ikona českého dizajnu 70tych rokov - nafukovací buvol od Libuše Niklovej. V bistre je umiestnený na bare a jeho farebnosť sa prenáša do kaviarne ako aj do nábytku v bistre. Prvkom inšpirácice pre kaviareň a kultúrnu časť zas boli grafiky 70tych rokov v tvare dúhy, ktoré boli prenesené do 3d paravánov. Celé tri interiéry sú preto ladené do odtieňov červenej, čiernej a béžovej.

BUVOL BISTRO A KAVIAREŇ- LOVOSICE

KONCEPT

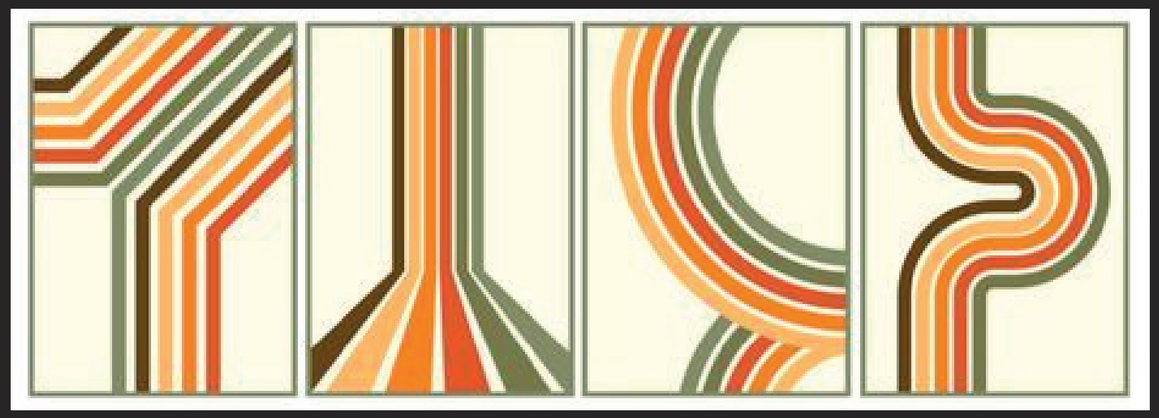

grafiky zo 70tych rokov

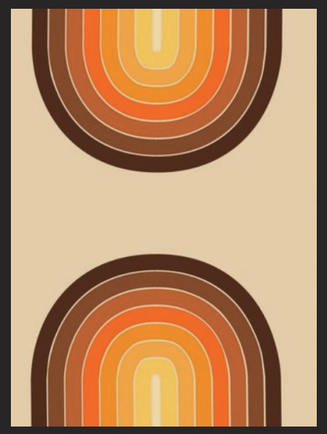

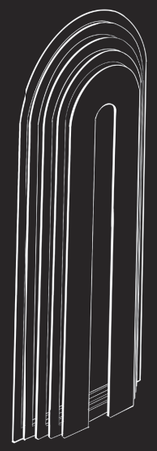

paravány
v kaviarni

nafukovacie hračky od Libuše Niklove

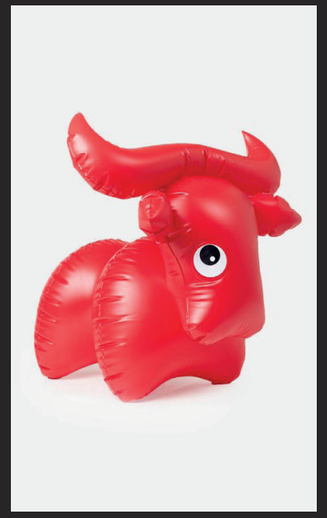

socha
buvola

Bistro sa v materiáli inšpiruje pôvodným mozaikovým obkladom exteriéru Domu služieb. Keramická mozaika je preto použitá na podlahe a obkladoch lavíc, baru a stien. Nadväzujúc na motív nafukovacieho buvola, plastový nábytok v bistre vzhľadom pripoína tento princíp. Zvyšok interiéru bistra, svietidlá, displeje a operadlá stoličiek, tvoria kruhy.

Na strop kaviarne i kultúrneho priestoru je umiestnený kazetový podhľad, ktorý oblúkovým detailom prechádza do obkladu stien. Tieto dva priestory sú od seba oddelené otočnými panelmi v tvare oblúku.
Priestor kaviarne je členený oblúkovými paravánmi v odtieňoch červenej a sedaciou sústavou v tvare vlny. Kreslá sú z mäkkého materiálu, zatiaľ čo bar je pokračovaním betónovej stierky na podlahe.
Kultúrny priestor v zadnej časti objektu má s kaviarňou spoločné tvary nábytku, ktoré su však realizované v čiernej farbe. Opakujúce sa paravány sú tu zas realizované neonovými pásmi a vytvárajú tak atmosferické osvetlenie.

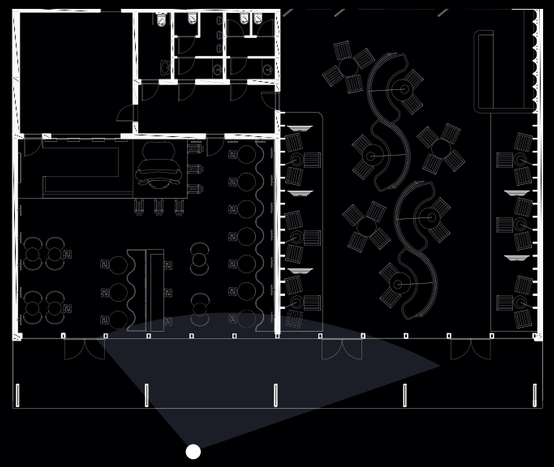

BUVOL BISTRO A KAVIAREŇ- LOVOSICE

KONCEPT

KULTÚRNY PRIESTOR

BUVOL BISTRO

KAVIAREŇ

pôdorys 1:150

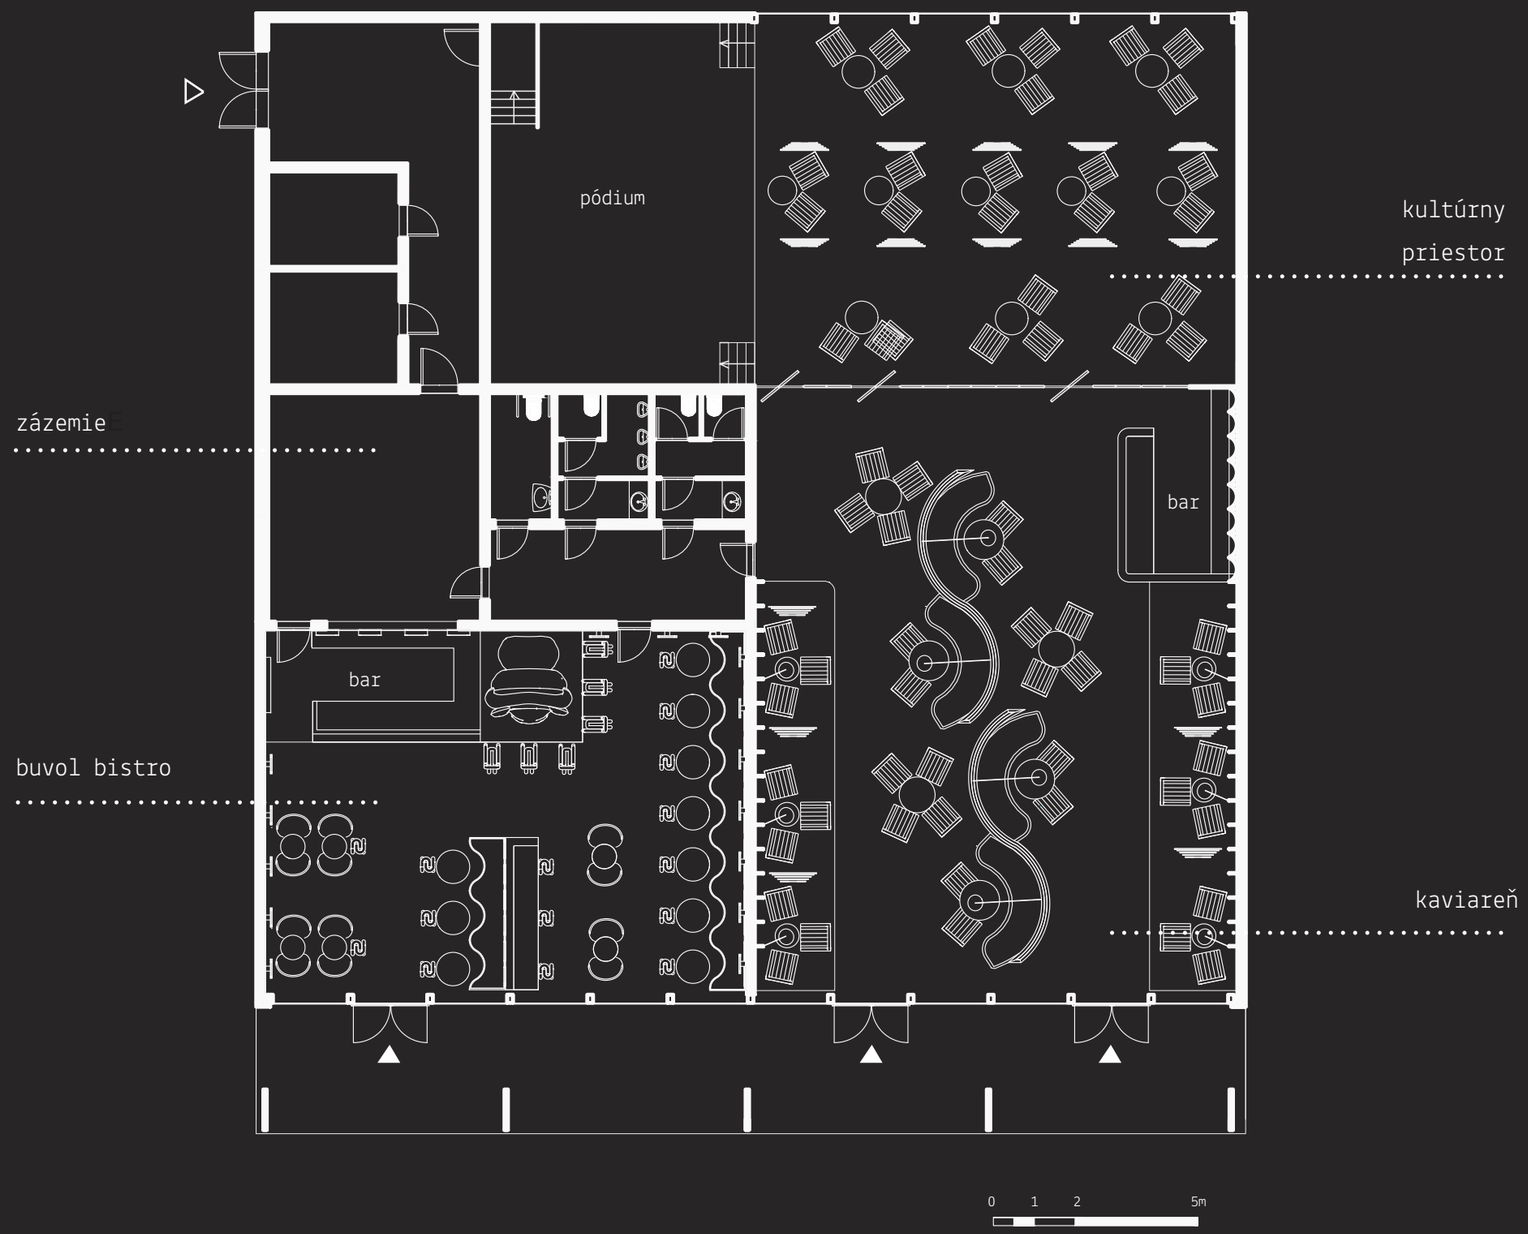

materiály

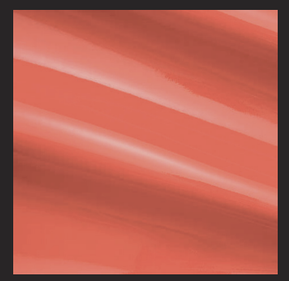

lesklý plast

vlnený mäkký poťah

podhľad preglejka

liata betónová podlaha

matná stierka, čierna

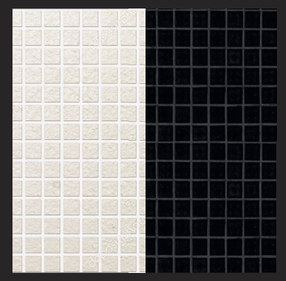

keramická mozaika - biela/čierna

BUVOL BISTRO A KAVIAREŇ- LOVOSICE

PÔDORYS 1:150

KULTÚRNY PRIESTOR

BUVOL BISTRO

KAVIAREŇ

BUVOL BISTRO A KAVIAREŇ- LOVOSICE

VIZUALIZÁCIA BISTRO

KULTÚRNY PRIESTOR

BUVOL BISTRO

KAVIAREŇ

BUVOL BISTRO A KAVIAREŇ- LOVOSICE

VIZUALIZÁCIA BISTRO

KULTÚRNY PRIESTOR

BUVOL BISTRO

KAVIAREŇ

BUVOL BISTRO A KAVIAREŇ- LOVOSICE

VIZUALIZÁCIA BISTRO

KULTÚRNY PRIESTOR

BUVOL BISTRO

KAVIAREŇ

BUVOL BISTRO A KAVIAREŇ- LOVOSICE

VIZUALIZÁCIA KAVIAREŇ

KULTÚRNY PRIESTOR

BUVOL BISTRO

KAVIAREŇ

BUVOL BISTRO A KAVIAREŇ- LOVOSICE

VIZUALIZÁCIA KAVIAREŇ

KULTÚRNY PRIESTOR

BUVOL BISTRO

KAVIAREŇ

BUVOL BISTRO A KAVIAREŇ- LOVOSICE

VIZUALIZÁCIA KAVIAREŇ

KULTÚRNY PRIESTOR

BUVOL BISTRO

KAVIAREŇ

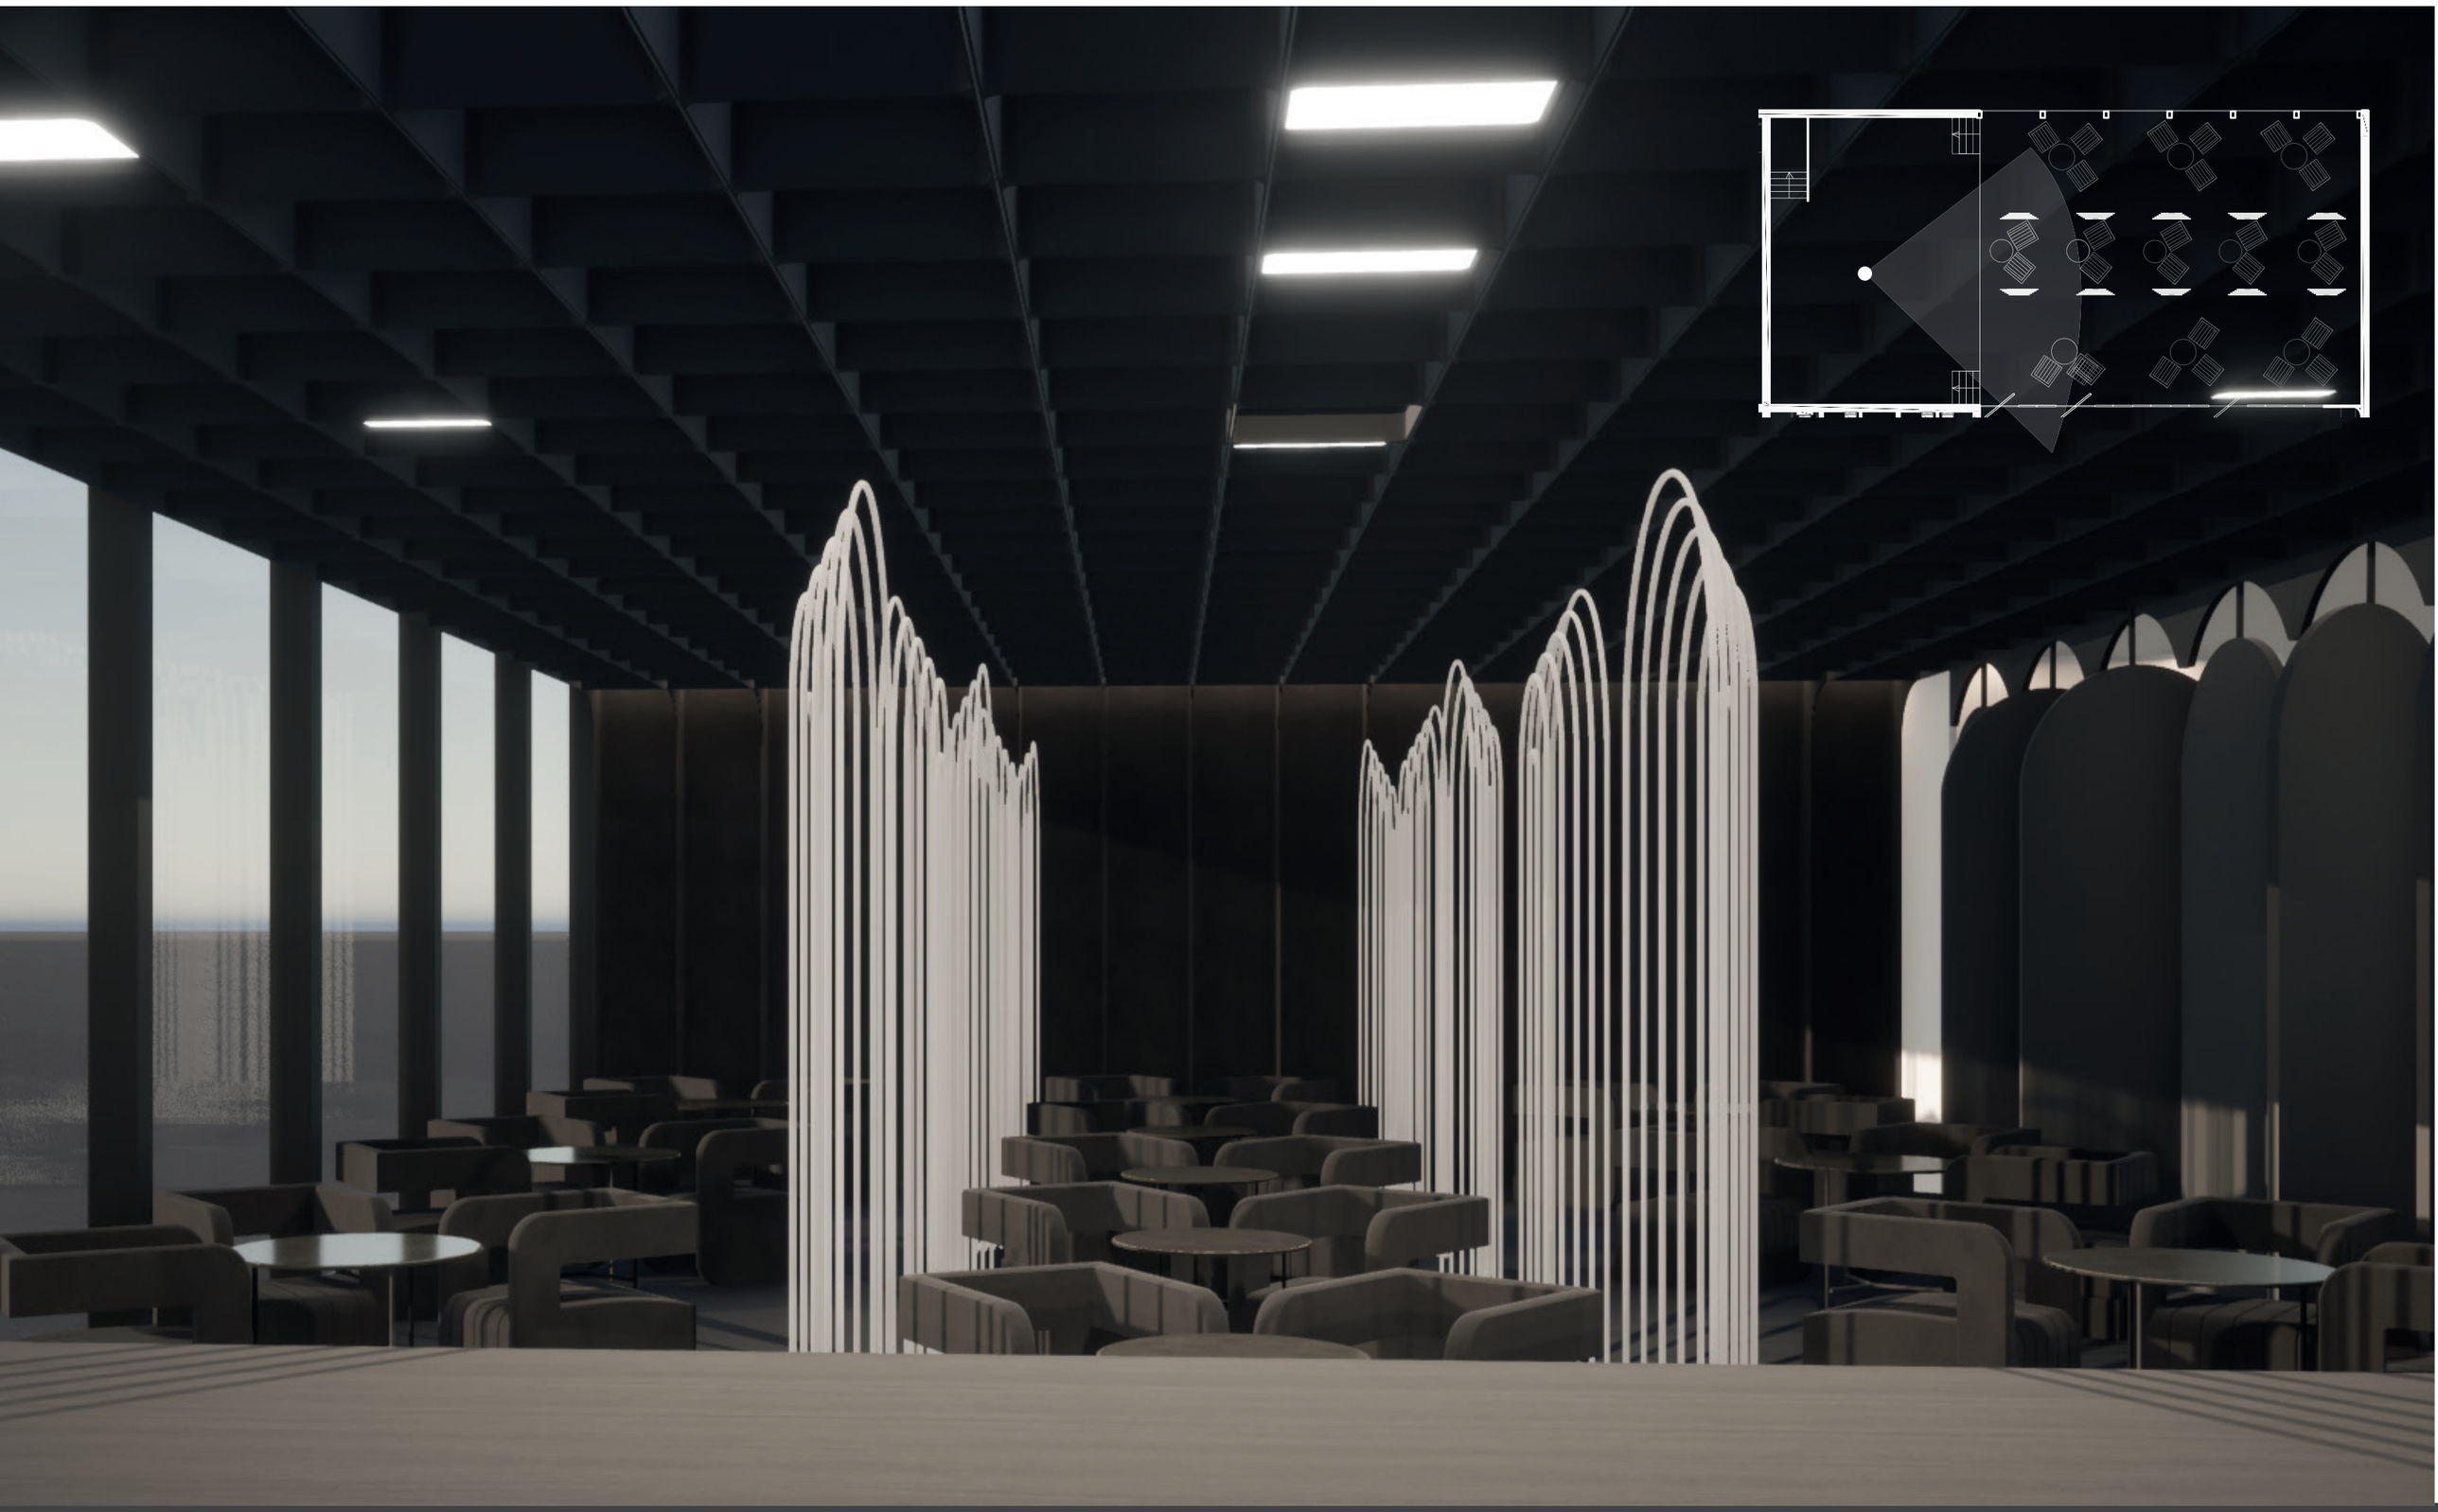

BUVOL BISTRO A KAVIAREŇ- LOVOSICE

VIZUALIZÁCIA KULTÚRNY PRIESTOR

KULTÚRNY PRIESTOR

BUVOL BISTRO

KAVIAREŇ

BUVOL BISTRO A KAVIAREŇ- LOVOSICE

VIZUALIZÁCIA KULTÚRNY PRIESTOR

KULTÚRNY PRIESTOR

BUVOL BISTRO

KAVIAREŇ

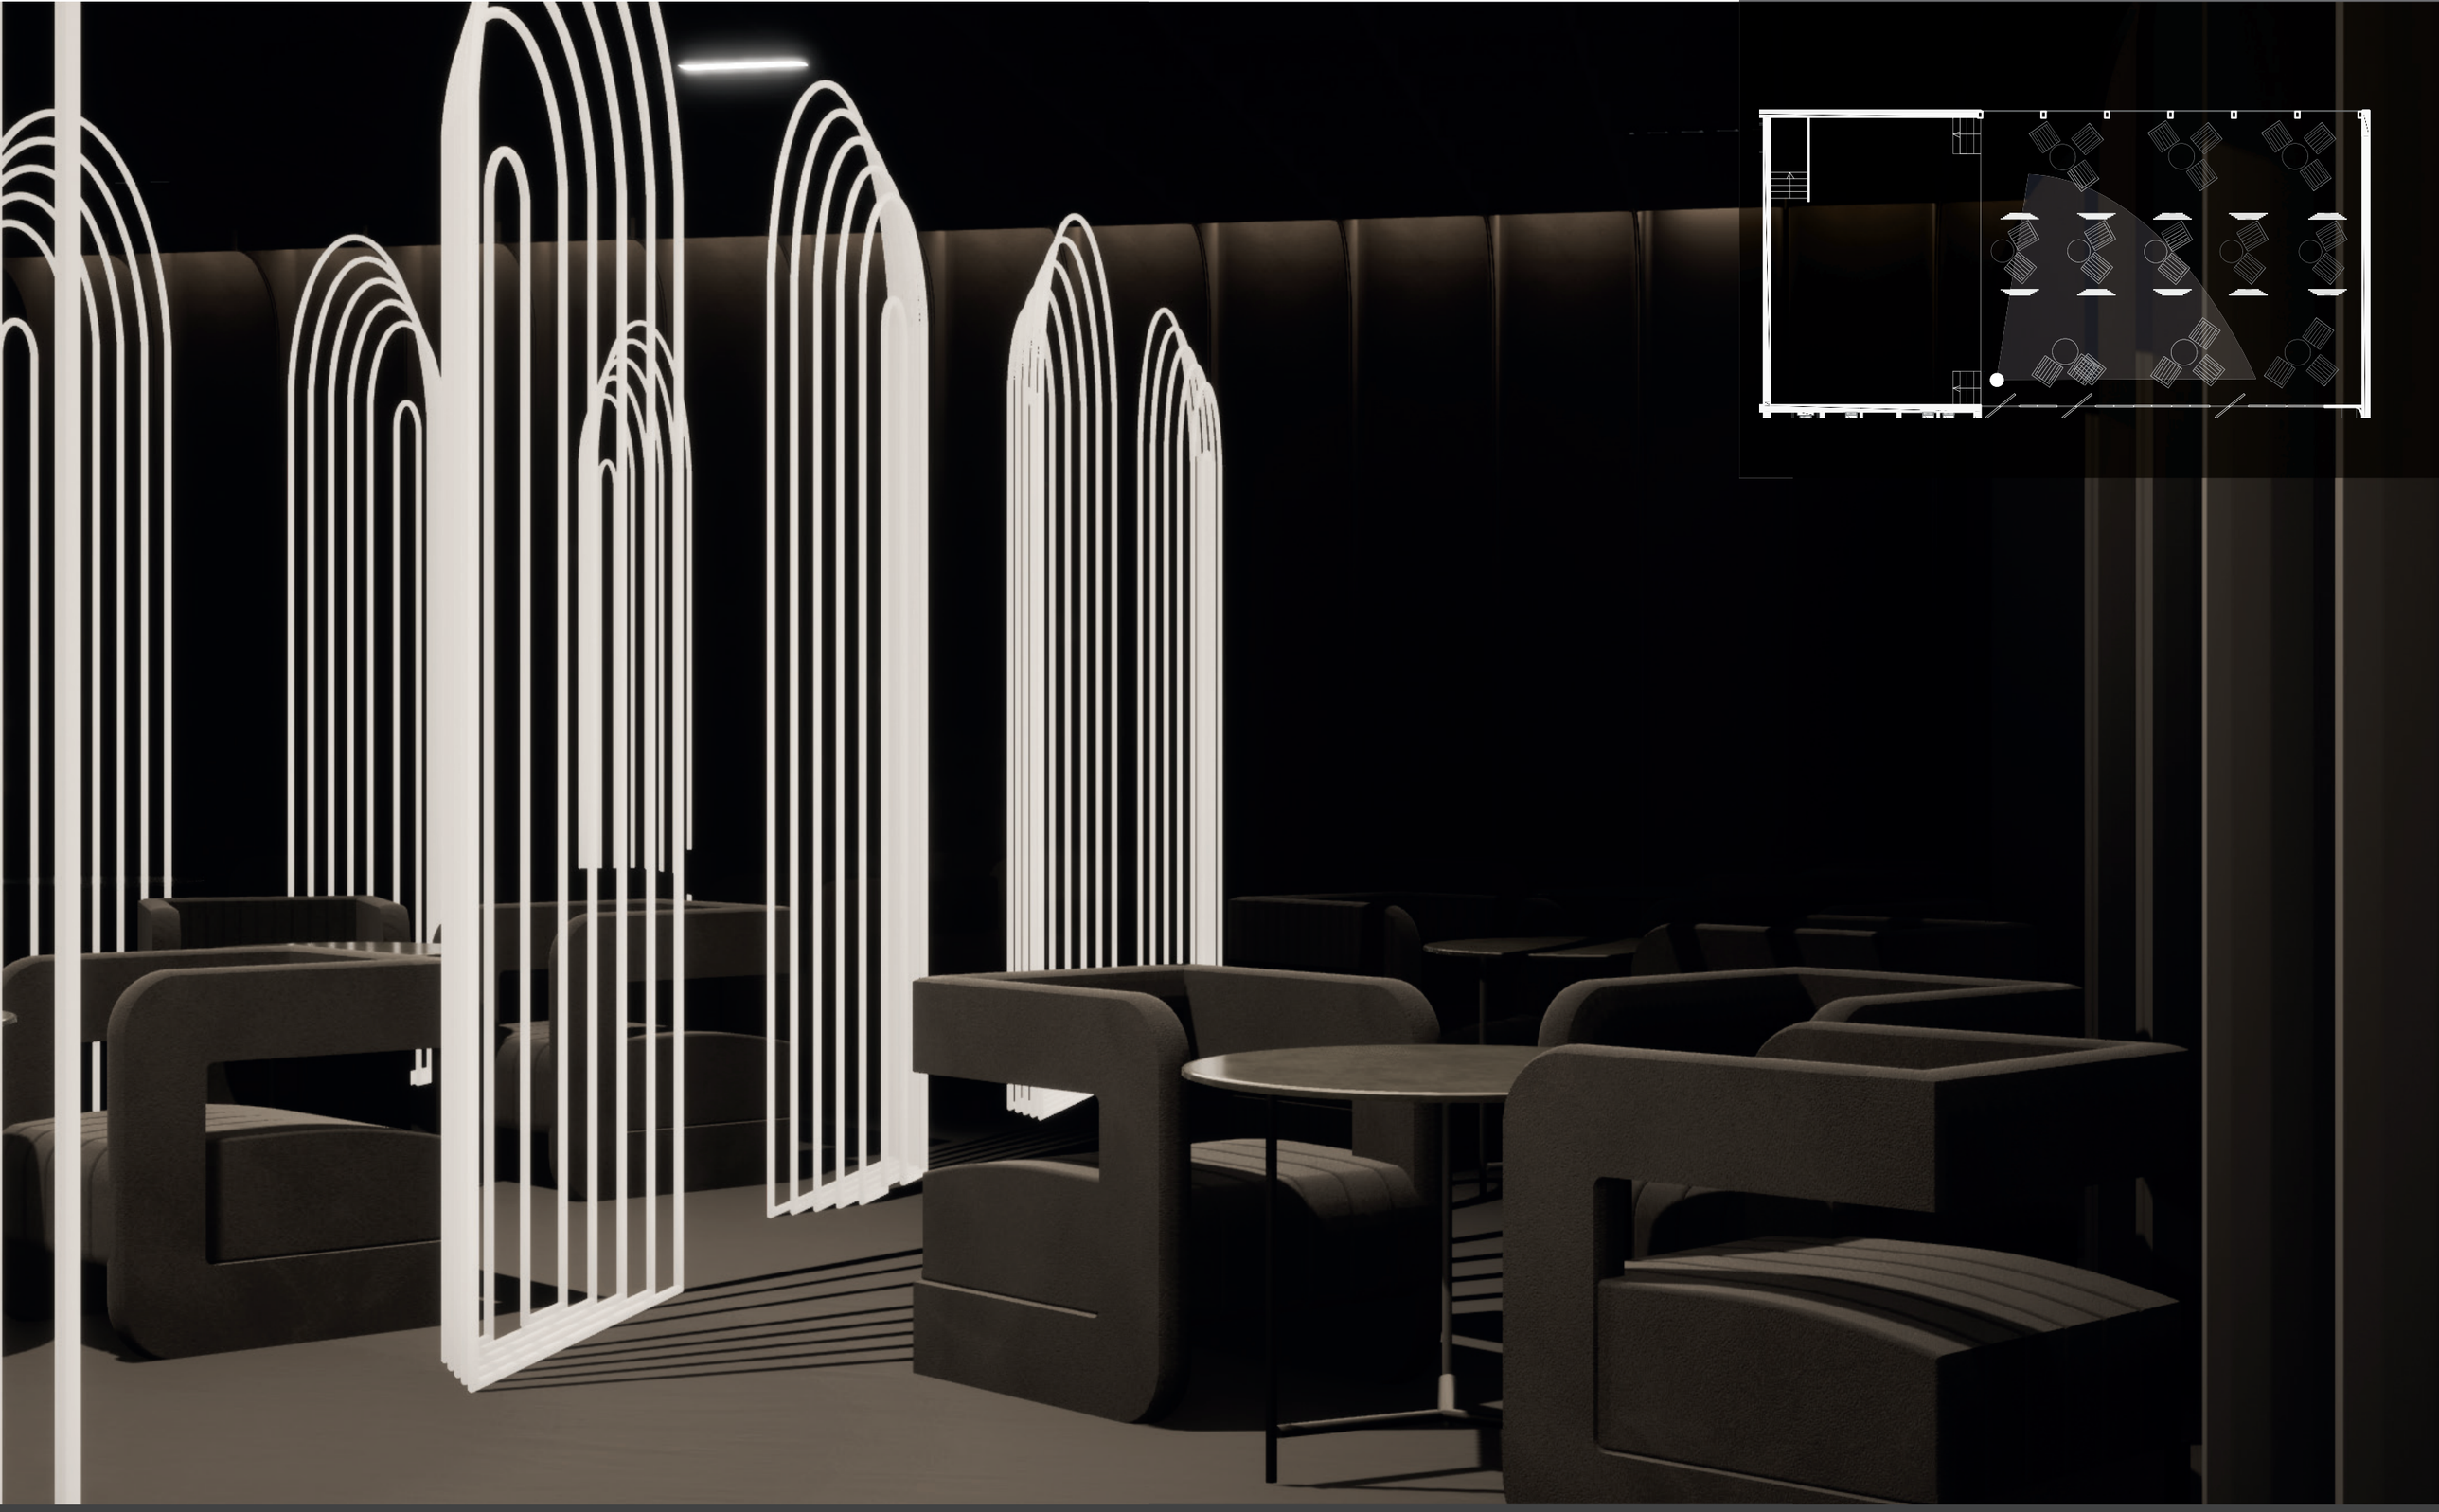

BUVOL BISTRO A KAVIAREŇ- LOVOSICE

VIZUALIZÁCIA KULTÚRNY PRIESTOR

KULTÚRNY PRIESTOR

BUVOL BISTRO

KAVIAREŇ

axonometria

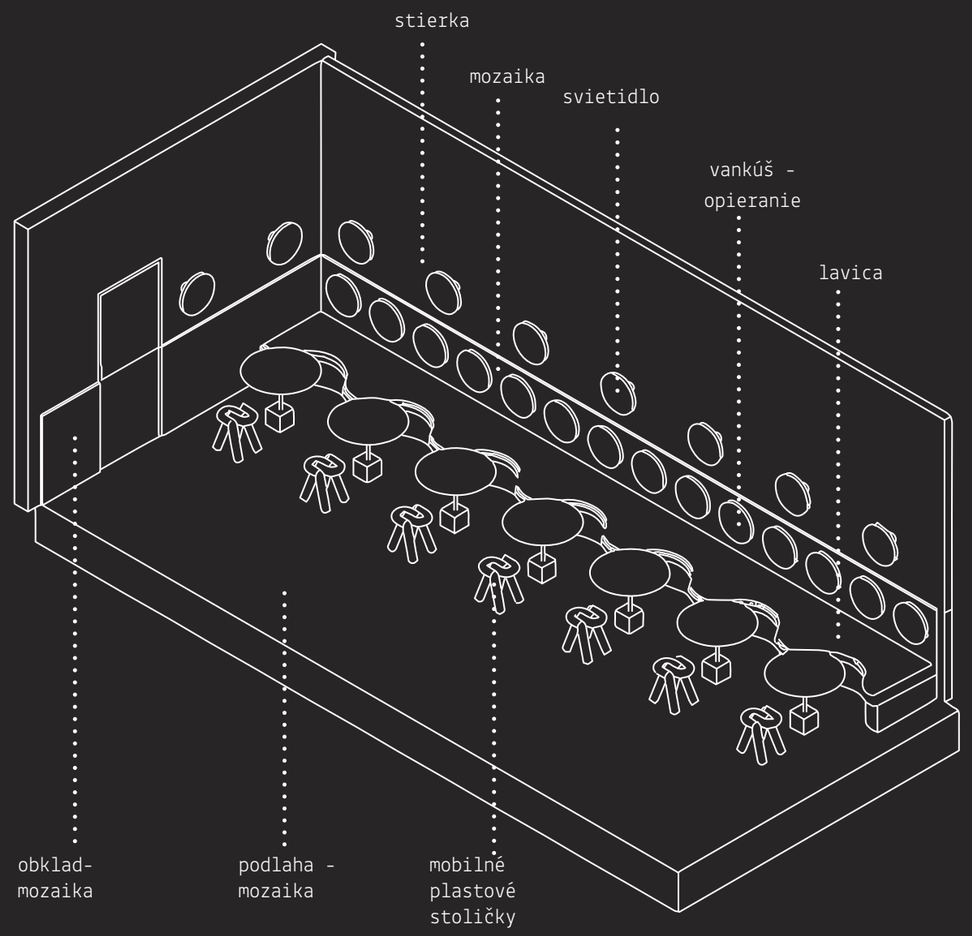

pohľad 1:50

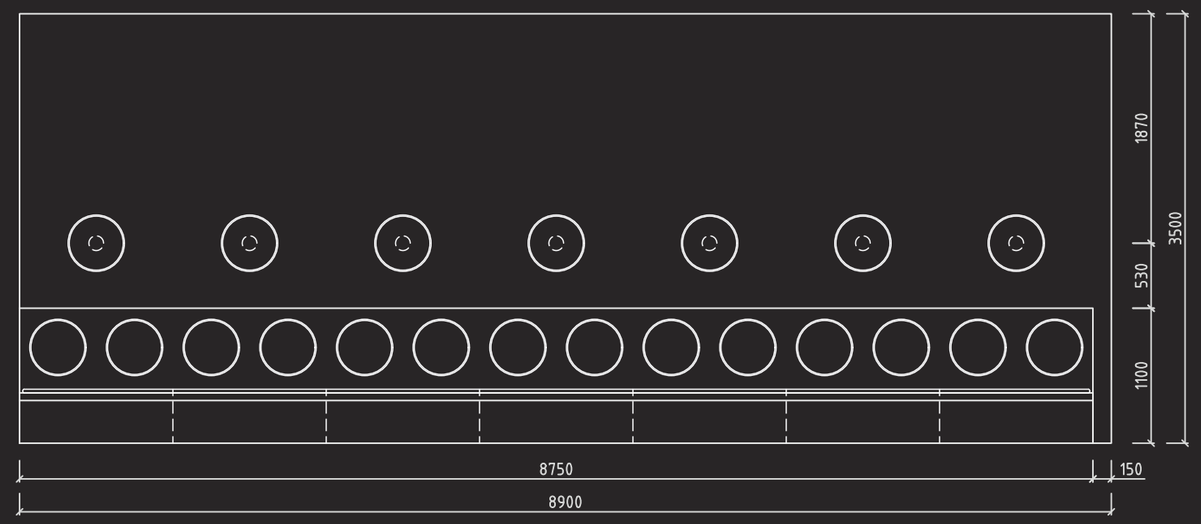

pôdorys 1:50

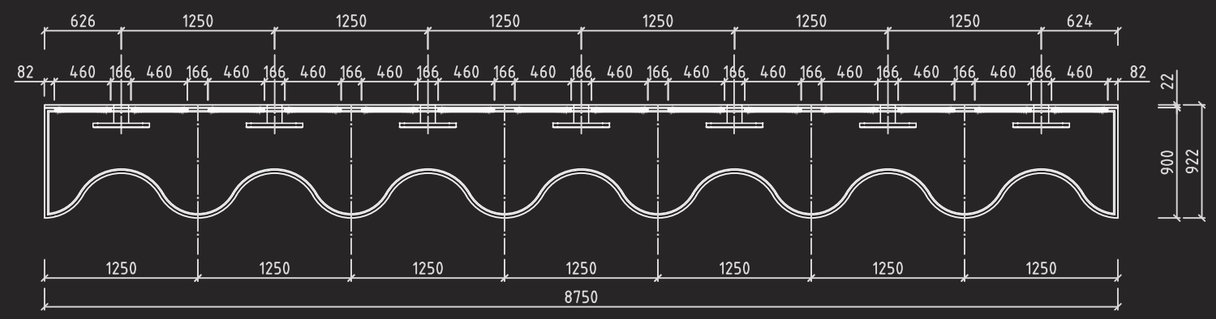

materiály

matná stierka, čierna
steny

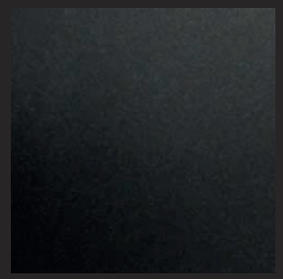

matný čierny kov
sviedlá

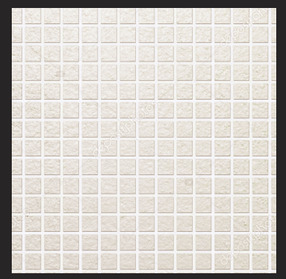

keramická mozaika, biela
podlaha, obklad a lavica

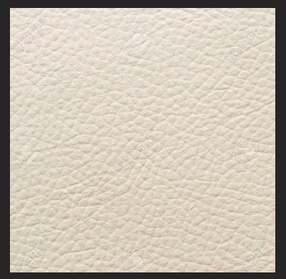

koženka, biela
vankúše a opierky

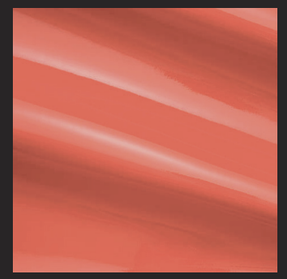

lesklý červený plast
stoličky

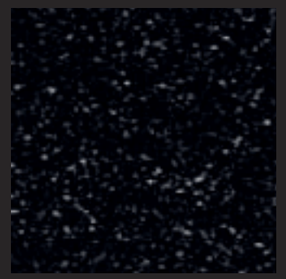

corian, čierny
stoly

BUVOL BISTRO A KAVIAREŇ- LOVOSICE

DETAIL - STENA SO SEDENÍM

KULTÚRNY PRIESTOR

BUVOL BISTRO

KAVIAREŇ

Ako detail bola riešená stena so sedením. Lavica v tvare vlny je obložená tou istou mozaikou ako podlaha a steny. Odstup hornej hrany umožňuje pohodlnejšie sedenie. Na lavici je položený vankúš s koženkovým poťahom a kruhy z toho istého materiálu tvoria operadlá. Kovové svietidlá sú komponované do medzier a vytvárajú ich kruhy s rovnakým polomerom ako opierky, LED pásy svietia smerom k stene vytvárajúc tak difúzne osvetlenie priestoru.
Stoly a stoličky boli vybrané z existujúcich dizajnov. Nafúknutý dizajn plastových stoličiek reaguje na nafukovacieho buvola ako tému bistra.
Stena je omietnutá matnou čiernou stierkou, vytvárajúc tak kontrast k bielej a červenej.

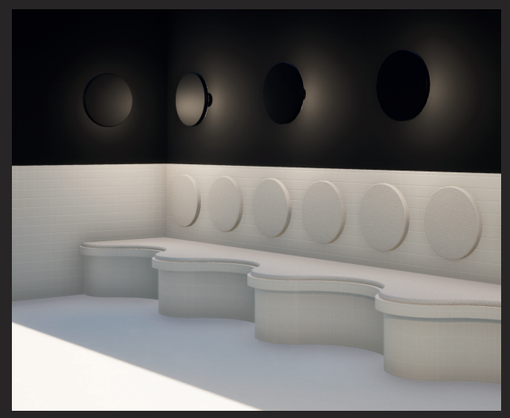

BUVOL BISTRO A KAVIAREŇ- LOVOSICE

DETAIL - STENA SO SEDENÍM

KULTÚRNY PRIESTOR

BUVOL BISTRO

KAVIAREŇ

nárys : sedadlo a svietidlo

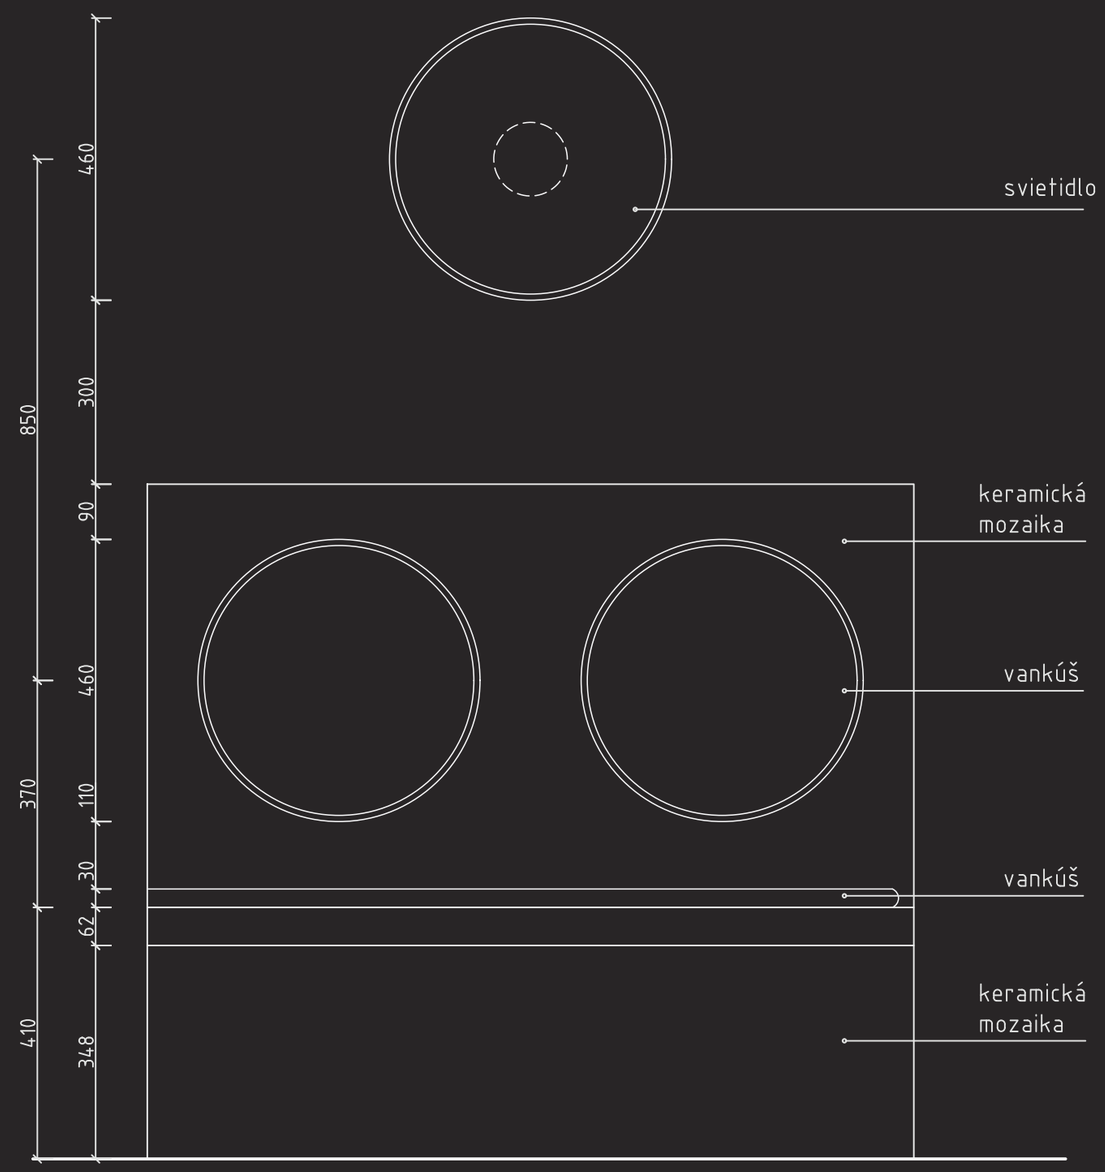

bokorys : sedadlo a svietidlo

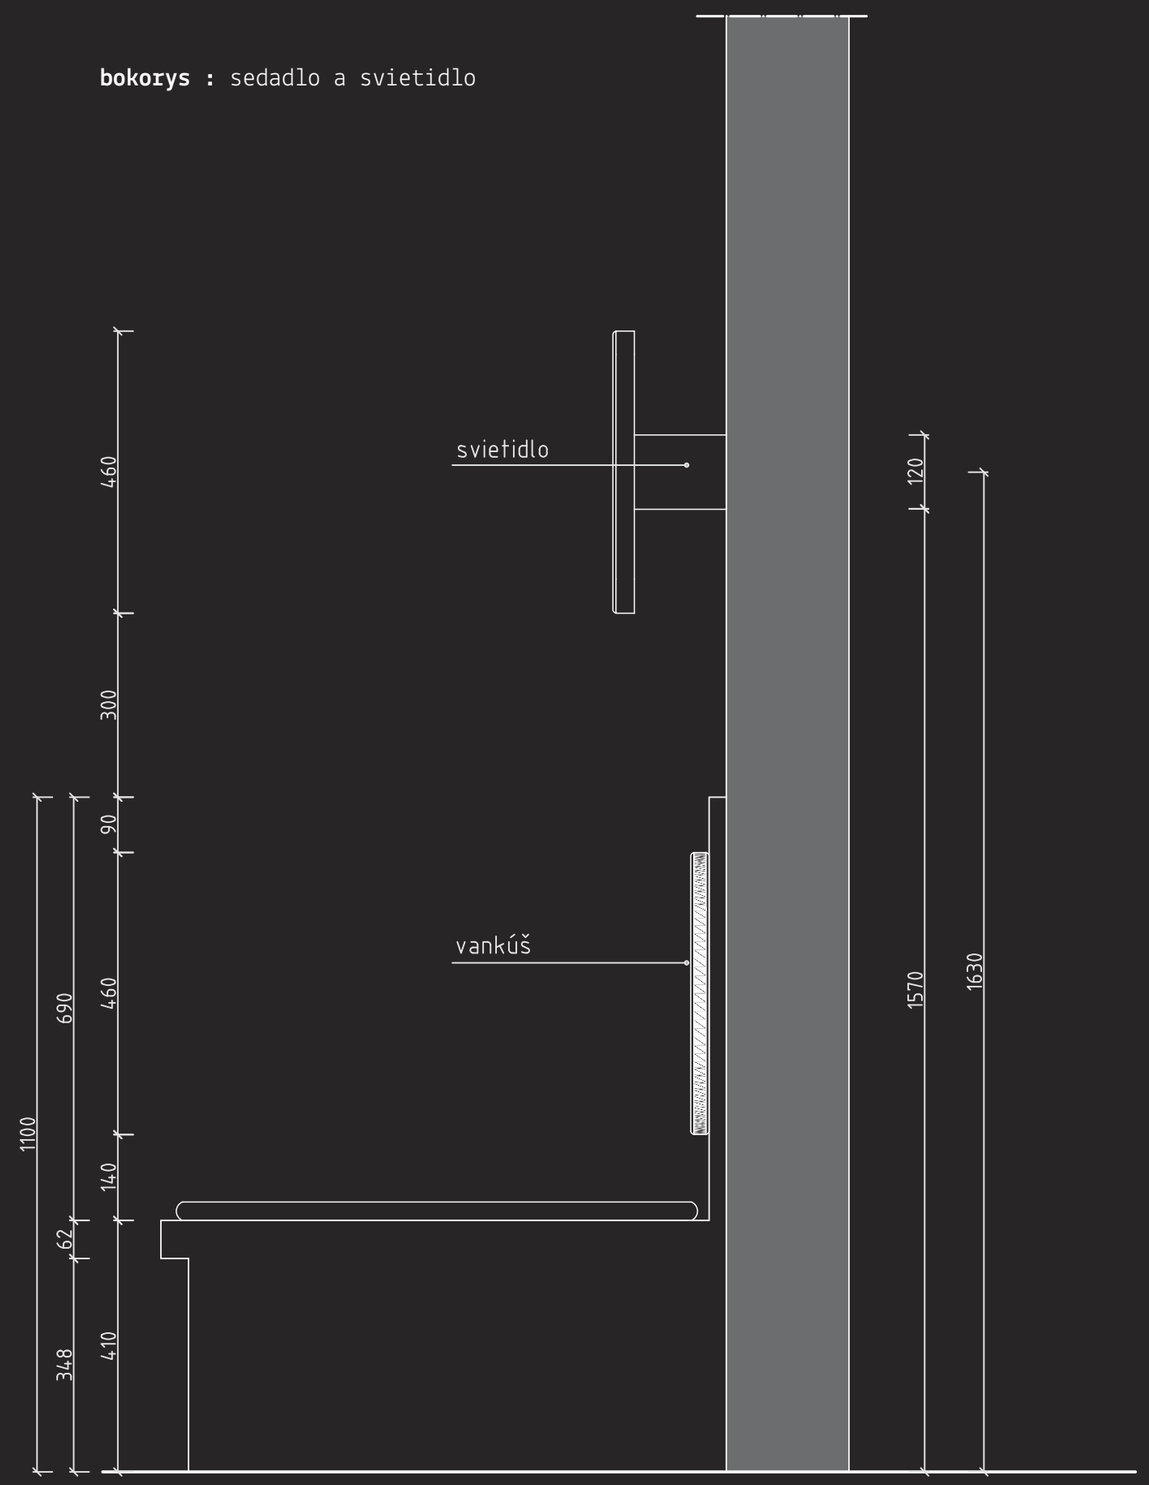

BUVOL BISTRO A KAVIAREŇ- LOVOSICE

DETAIL - STENA SO SEDENÍM - modulový prvok lavice

KULTÚRNY PRIESTOR

BUVOL BISTRO

KAVIAREŇ

rez a-a' : sedadlo a svietidlo

vankúš	30 mm
koženka	3 mm
pena	10 mm
doska	6 mm
pena	10 mm
koženka	3 mm
keramická mozaika	6 mm
drevená doska	50 mm
drevený rošt	30 mm
osb doska	22 mm
dreveny rošt	30 mm

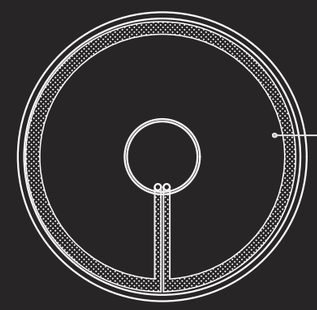

svietidlo	Ø 460mm
kovové tienidlo	Ø 460mm
LED pás	10 mm
kovová trubica	Ø 120mm

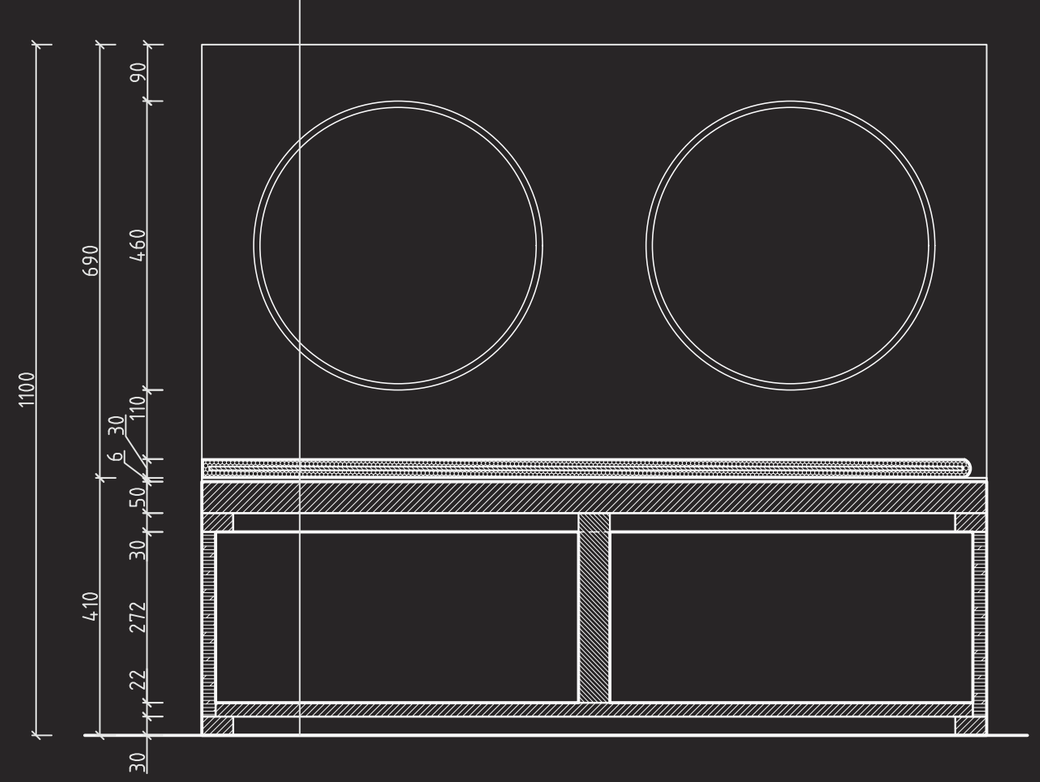

rez b-b' : sedadlo a svietidlo

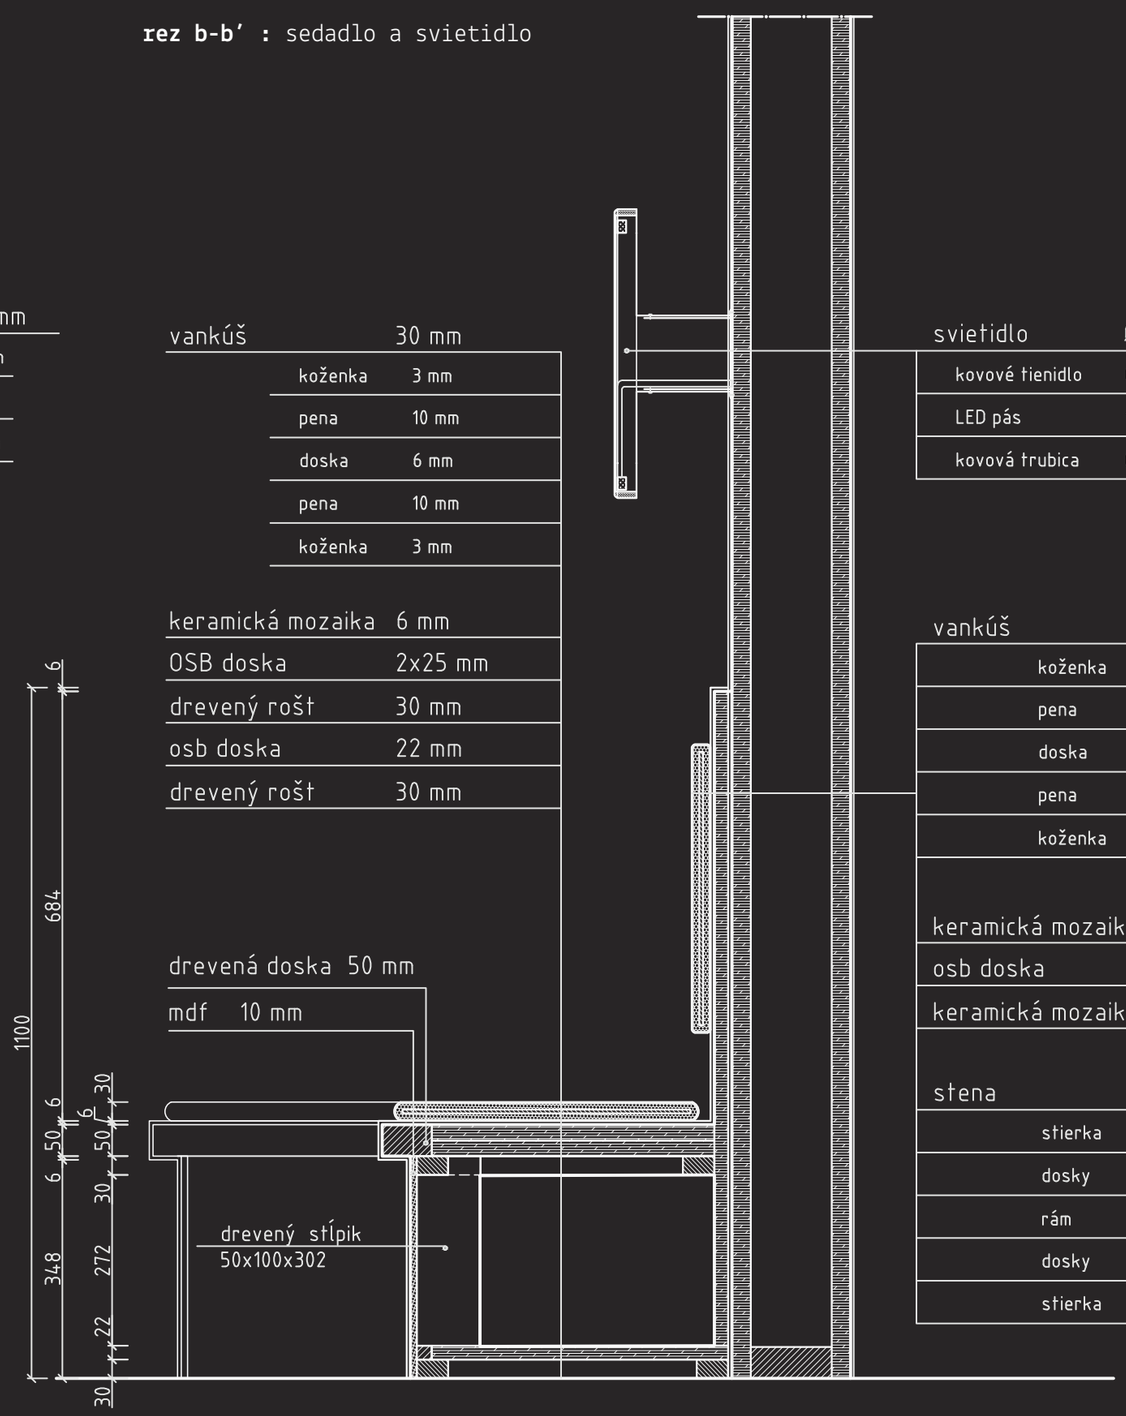

vankúš	30 mm
koženka	3 mm
pena	10 mm
doska	6 mm
pena	10 mm
koženka	3 mm
keramická mozaika	6 mm
OSB doska	2x25 mm
drevený rošt	30 mm
osb doska	22 mm
drevený rošt	30 mm

svietidlo	Ø 460mm
kovové tienidlo	Ø 460mm
LED pás	10 mm
kovová trubica	Ø 120mm

vankúš	30 mm
koženka	3 mm
pena	10 mm
doska	6 mm
pena	10 mm
koženka	3 mm
keramická mozaika	6 mm
osb doska	22 mm
keramická mozaika	6 mm
stena	200 mm
stierka	
dosky	30 mm
rám	130 mm
dosky	30 mm
stierka	

BUVOL BISTRO A KAVIAREŇ- LOVOSICE

DETAIL - STENA SO SEDENÍM - modulový prvok lavice

KULTÚRNY PRIESTOR

BUVOL BISTRO

KAVIAREŇ

pôdorys : sedadlo a svietidlo

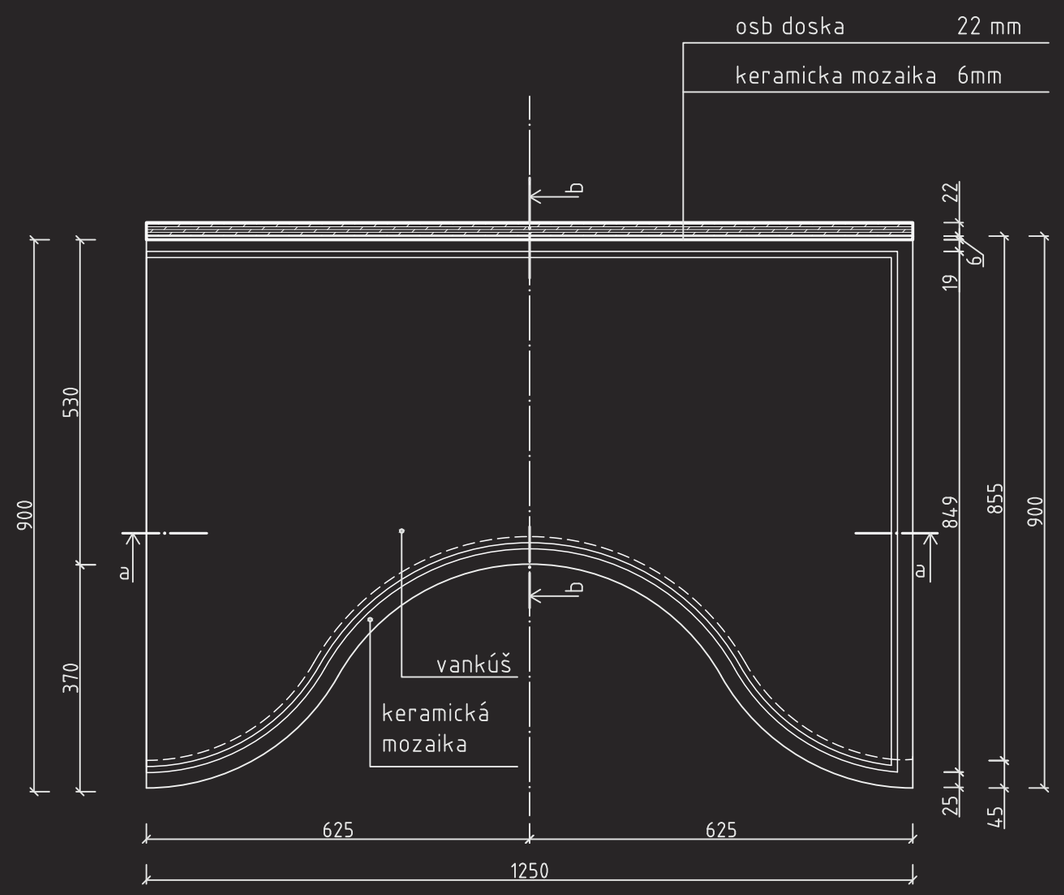

pôdorysný rez: sedadlo a svietidlo

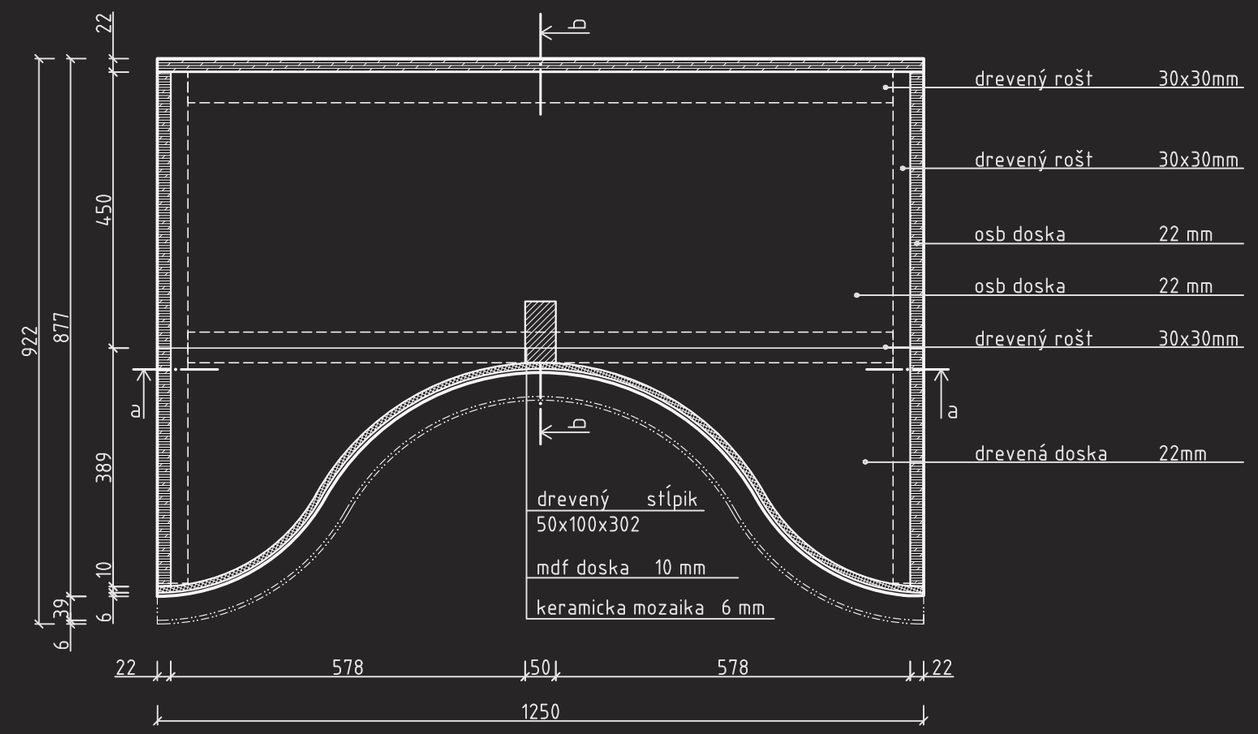

BUVOL BISTRO A KAVIAREŇ- LOVOSICE

DETAIL - STENA SO SEDENÍM - modulový prvok lavice

KULTÚRNY PRIESTOR

BUVOL BISTRO

KAVIAREŇ