

INTERIÉR NEMOCNIČNEJ KAVIARNE

ZS 2021/2022, ATRN

ATELIÉR JUHA, FA ČVUT

KATARÍNA PALUCHOVÁ, 2. ROČNÍK MAG. ŠTÚDIA



OBSAH:

I. SPRIEVODNÁ SPRÁVA

II. SÚHRNNÉ VÝKRESY INTERIÉRU

III. LIST ŠTANDARDOV – MATERIÁLOVÉ RIEŠENIE

IV. TYPOVÉ PRVKY NÁBYTKU

V. ATYPOVÉ PRVKY NÁBYTKU

VI. VIZUALIZÁCIE

I. SPRIEVODNÁ SPRÁVA

VYMEDZENIE ZADANIA

Zadanie vychádza z mnou spracovanej štúdie – Nemocnice budúcnosti Praha – Letňany, ATSS, ateliér Juha, ZS 2020, FA ČVUT.

V zadaní sa zaoberám návrhom hlavného interiéru nemocničnej kaviarne, ktorá sa nachádza pri hlavnom vstupe do nemocnice v 1.NP. Kaviareň s kapacitou 99 osôb má náväznosť na nemocnicu, vyukovú časť nemocnice a aj na rozsiahle verejné priestranstvo pred nemocnicou.

Priestory zázemia kaviarne tento realizačný projekt nerieši.

KONCEPT NÁVRHU

Návrh hlavného interiéru kaviarne je založený na nemocničnej čistote so zvolenou farebnou škálou inšpirovanou nemocničnou zelenou. Priestor má pôsobiť vzdušne a ľahko čitateľne, pre návštevníka bezpečne.

Kaviareň je veľkoryso prirodzene osvetľovaná skrz ľahký obvodový plášť, ktorý tvorí fasádu celej nemocnice. S orientáciou kaviarne smerom na sever a miernym vykonzolovaním 2.NP nebolo potrebné riešiť otázku tienenia.


Umelé osvetlenie je v priestore riešené zapustením svietidel v podhl'ade, nad sedením závesnými svietidlami a v centrálnej časti – v srdci kaviarni – sa do hlavnej úlohy svietidla stavia samotný bar. Bar je dominanta kaviarne.

Návrh sedacieho nábytku je rozdelený do 2 zón. Rušnejšej zóny hlavne po obvode fasády a v priestore a súkromnejšej zóny, z pohodlnou vstavanou lavicou nachadzajúcej sa za barom.

TECHNICKÉ RIEŠENIE


Návrh dodržiava nemocničné štandardy zvolenými ľahko udržiavateľnými materiálmi, nábytkom a aj vstavanými časťami interiéru. Tie sa dajú jednoducho vymeniť.

Podlaha je vo všetkých priestoroch kaviarne z liatého terazza. Steny sú chránené drevenými lamelami a vodeodolným náterom.

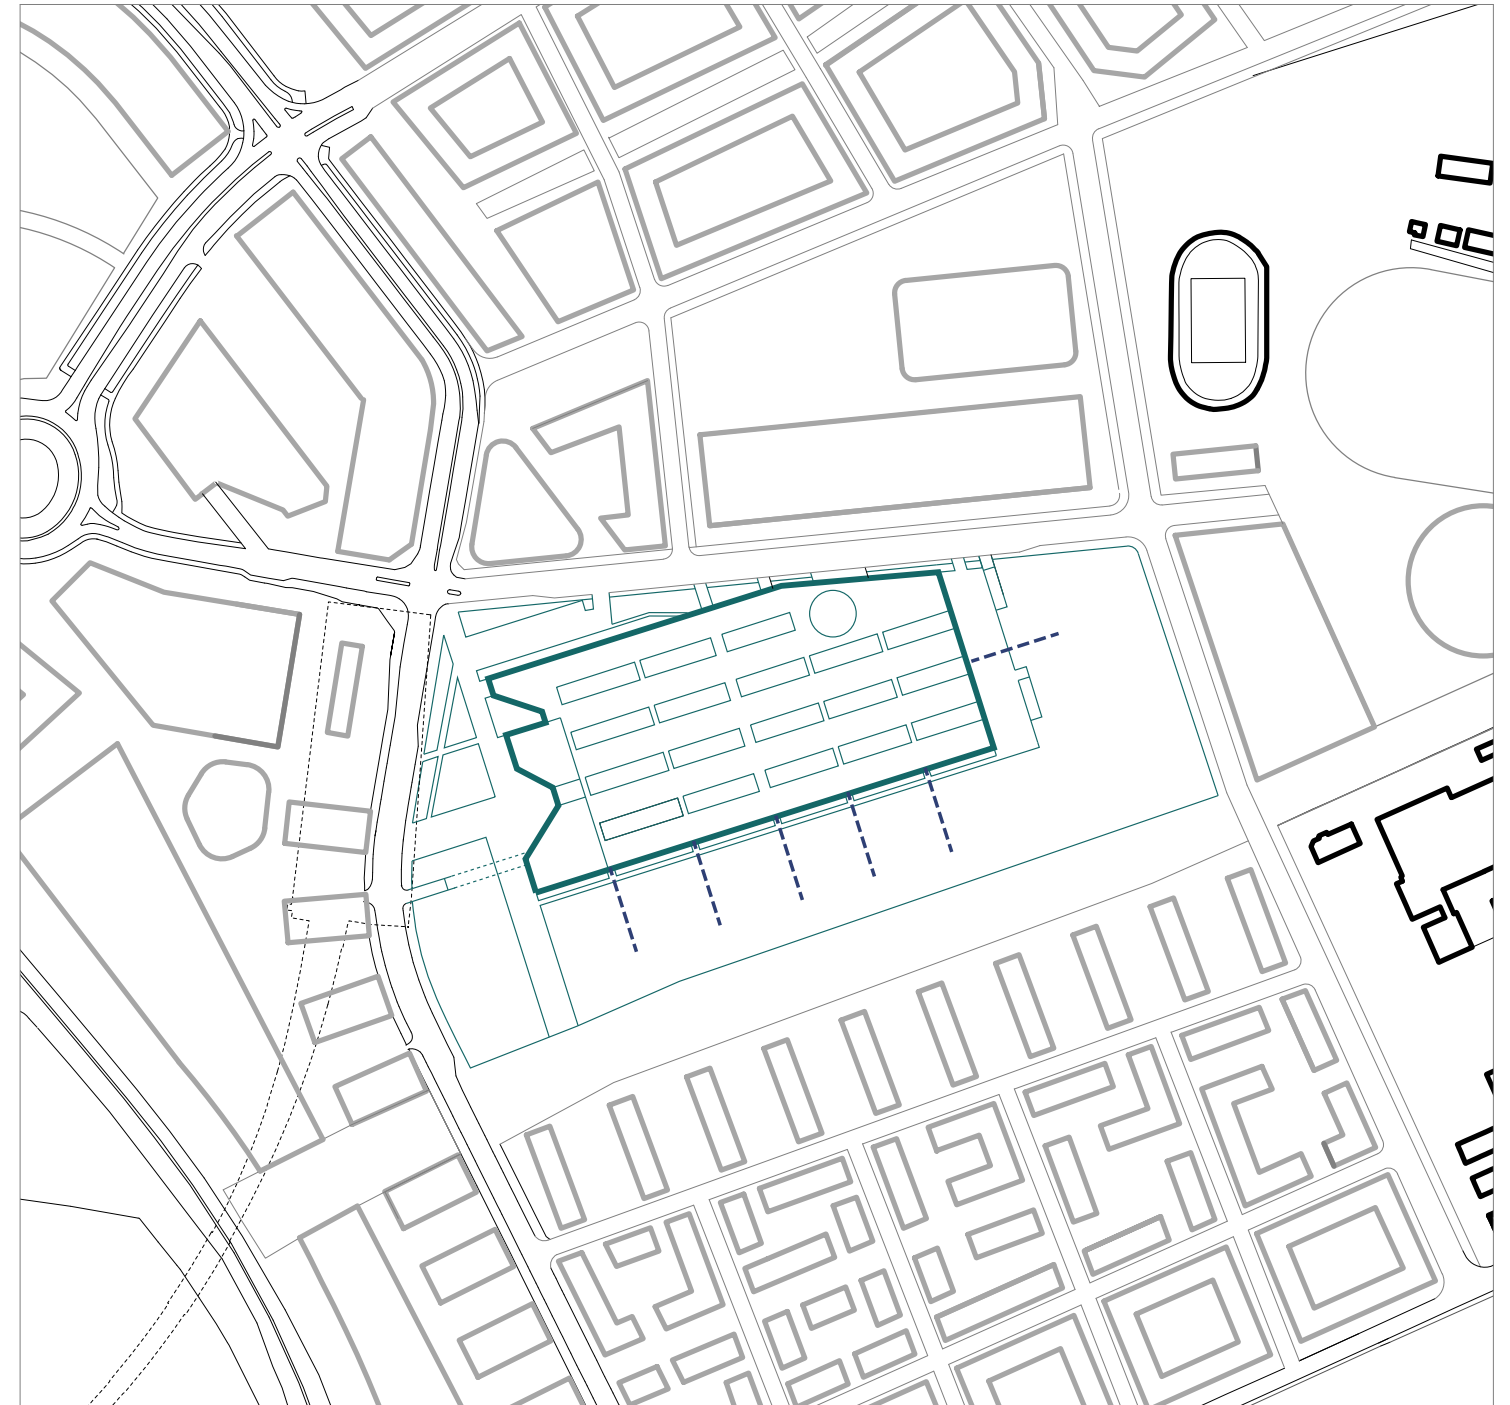


STÁVAJÚCE OBJEKTY NOVÁ ZÁSTAVBA NEMOCNICA 100 m


SÚHRNNÉ VÝKRESY INTERIÉRU

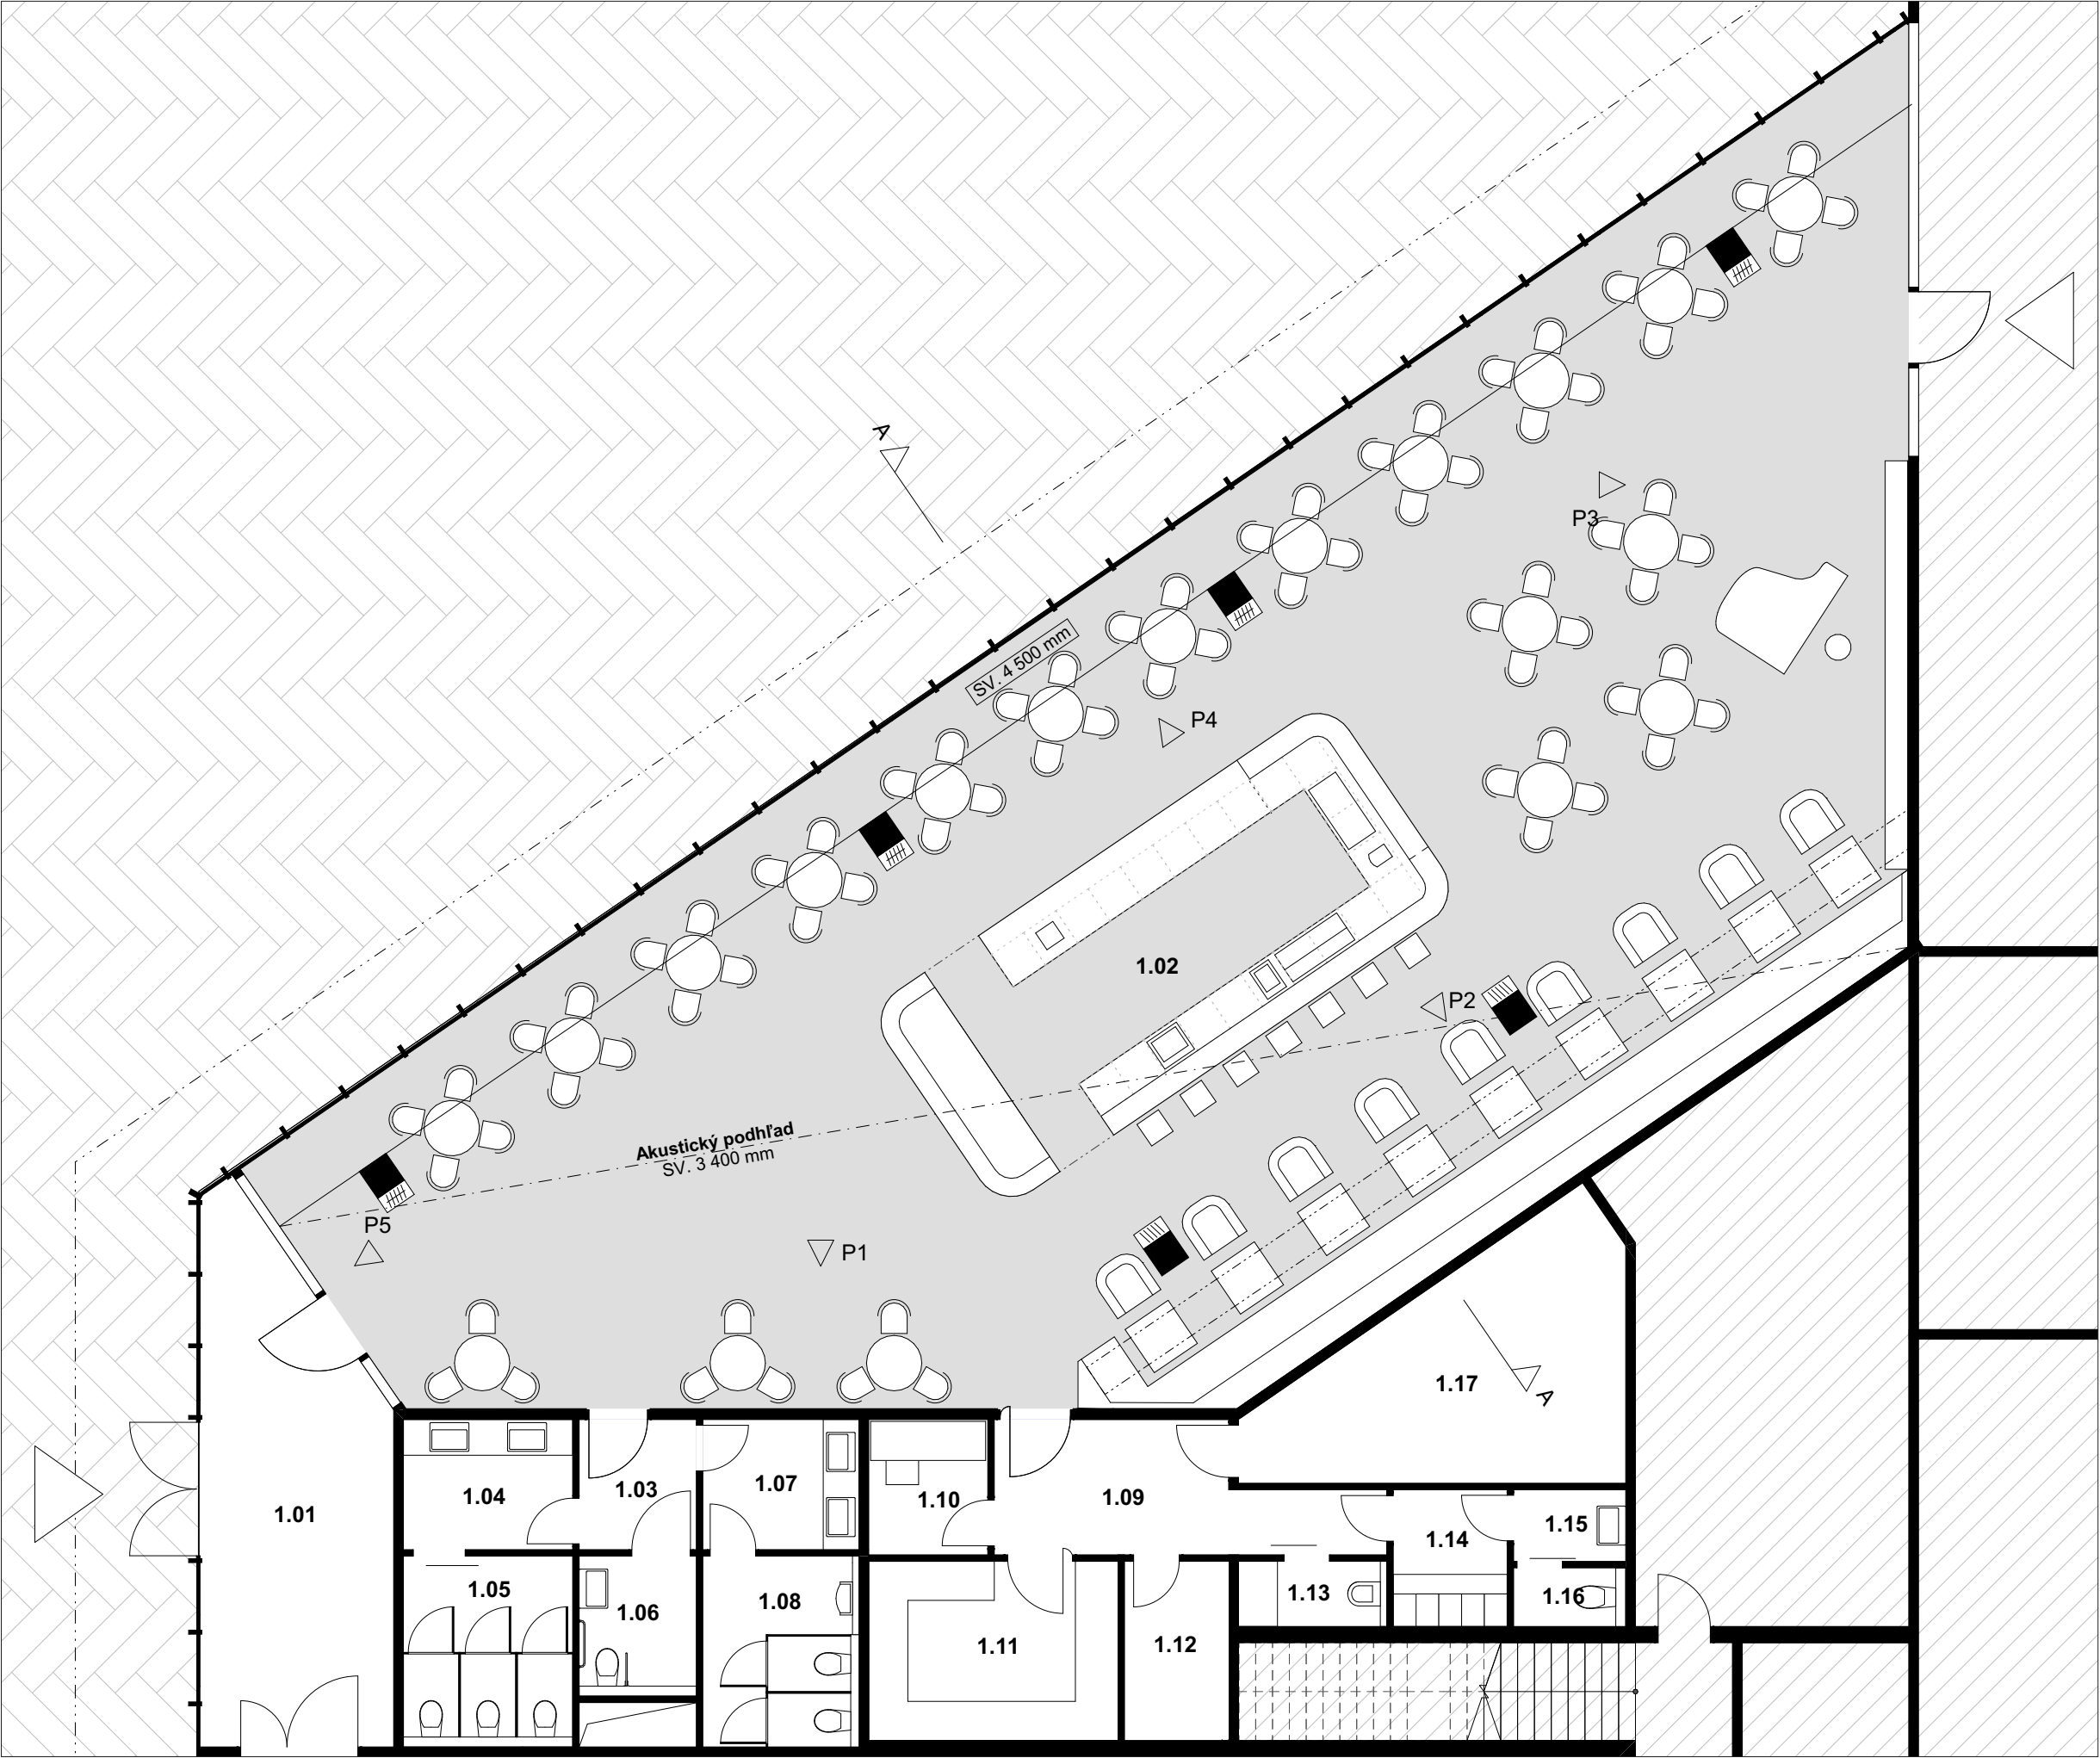

- Riešený interiér
- Zázemie kaviarne
- Neriešený interiér
- Exteriér

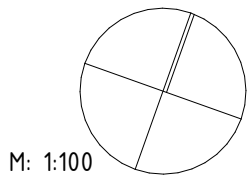



- 1.01 Zádverie
- 1.02 Kaviareň
- 1.03 Predsieň
- 1.04 Umýv. ženy
- 1.05 WC ženy
- 1.06 WC invalidi
- 1.07 Umýv. muži
- 1.08 WC muži
- 1.09 Chodba
- 1.10 Kancelária
- 1.11 Prípravovňa
- 1.12 Sklad
- 1.13 Upratovanie
- 1.14 Šatňa
- 1.15 Umýv. pers.
- 1.16 WC pers.
- 1.17 Sklad


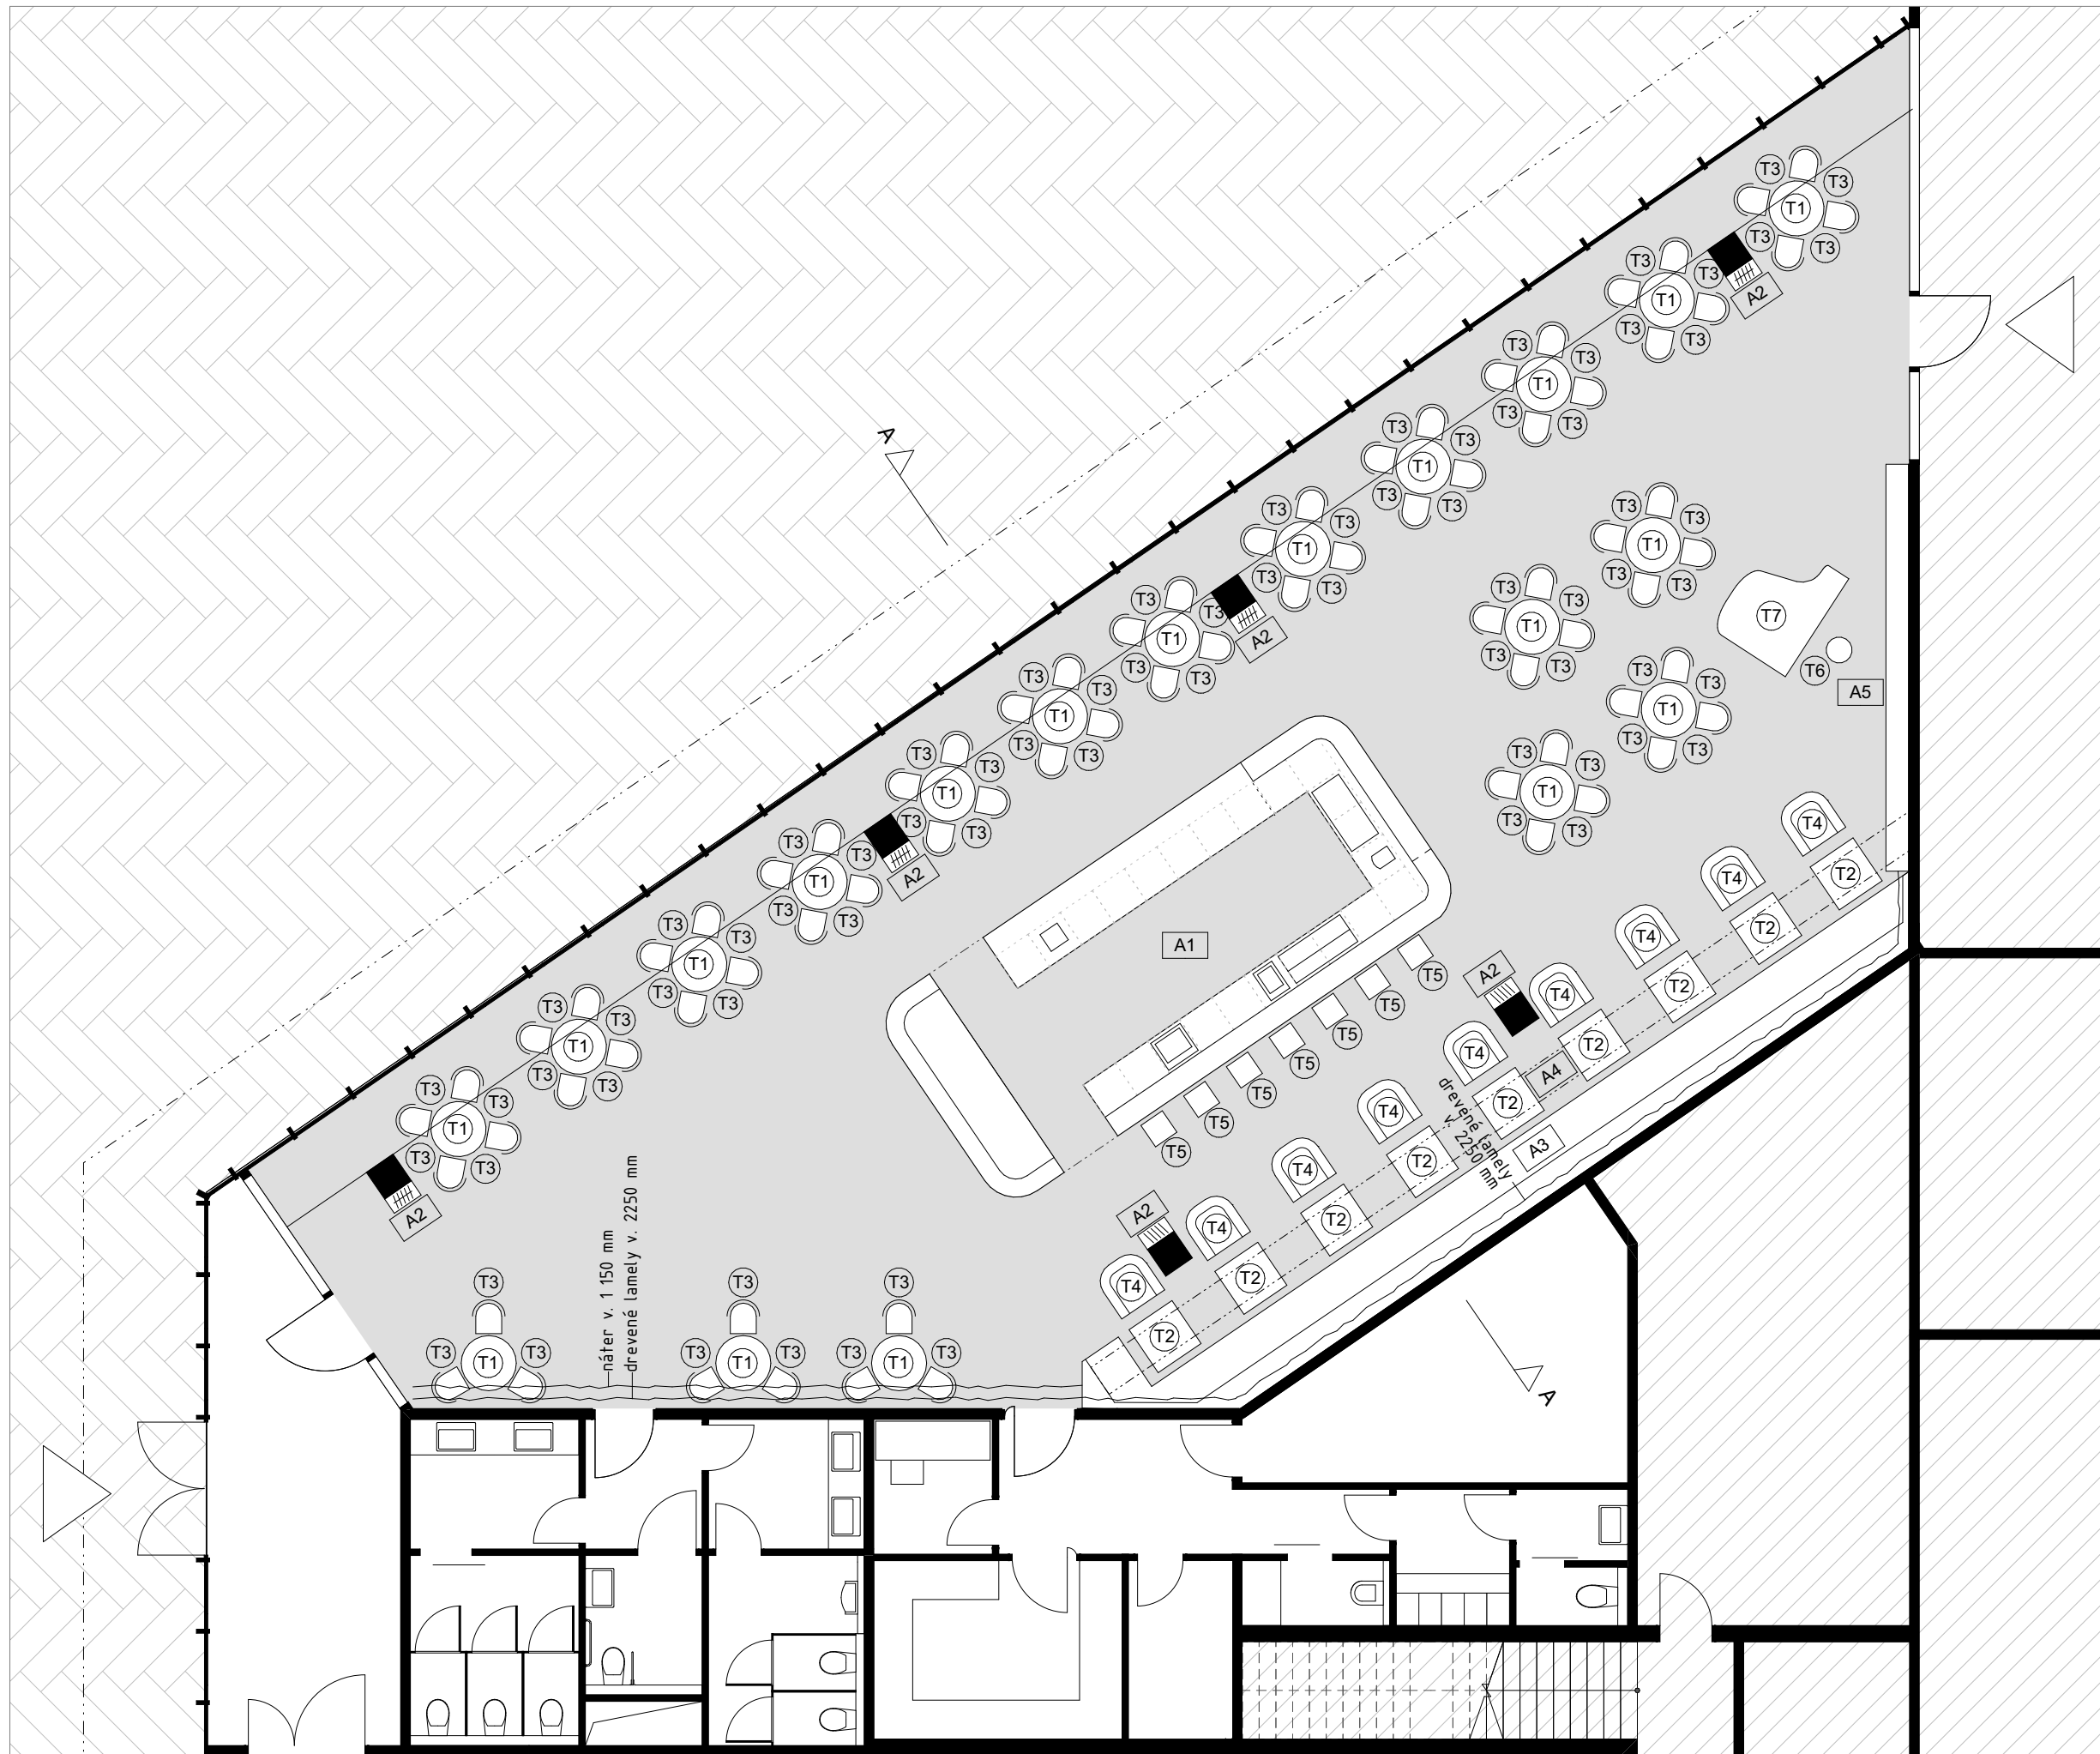


M: 1:100

- Riešený interiér
- Zázemie kaviarne
- Neriešený interiér
- Exteriér

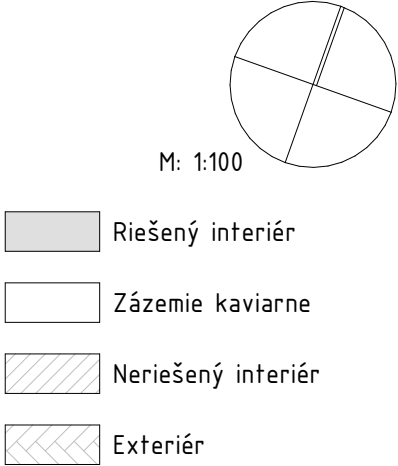


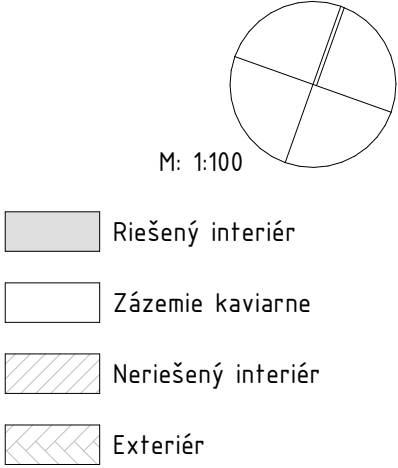

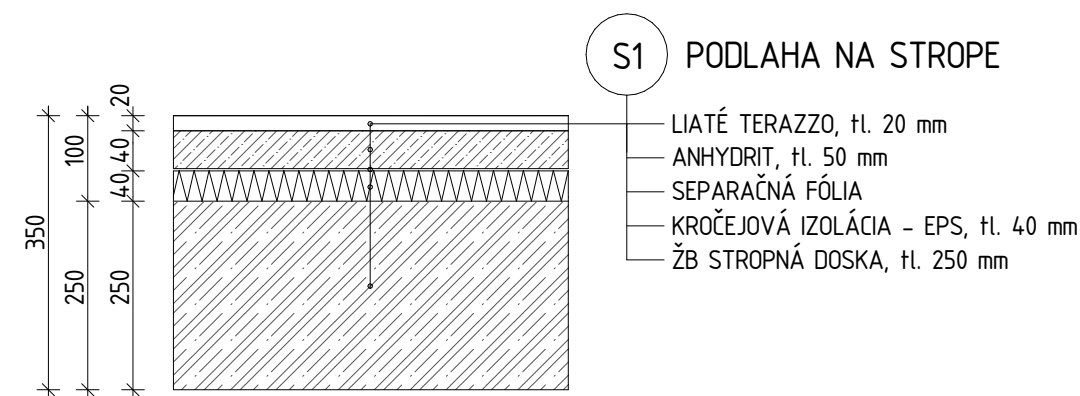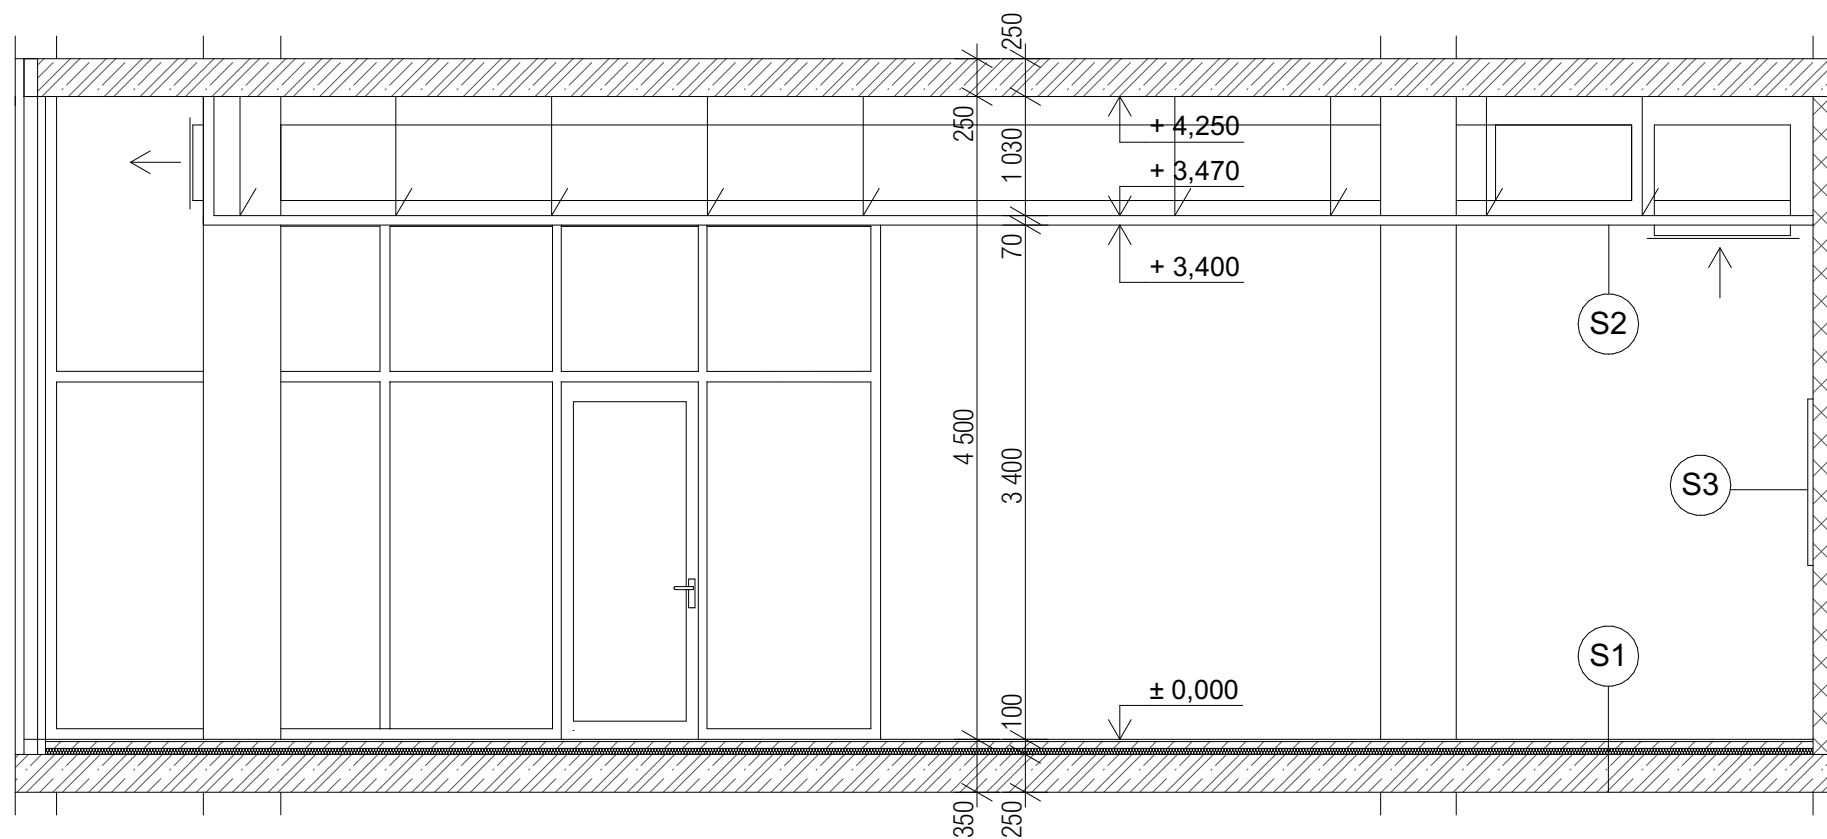


S1 PODLAHA NA STROPE

- LIATÉ TERAZZO, tl. 20 mm
- ANHYDRIT, tl. 50 mm
- SEPARAČNÁ FÓLIA
- KROČEJOVÁ IZOLÁCIA - EPS, tl. 40 mm
- ŽB STROPNÁ DOSKA, tl. 250 mm

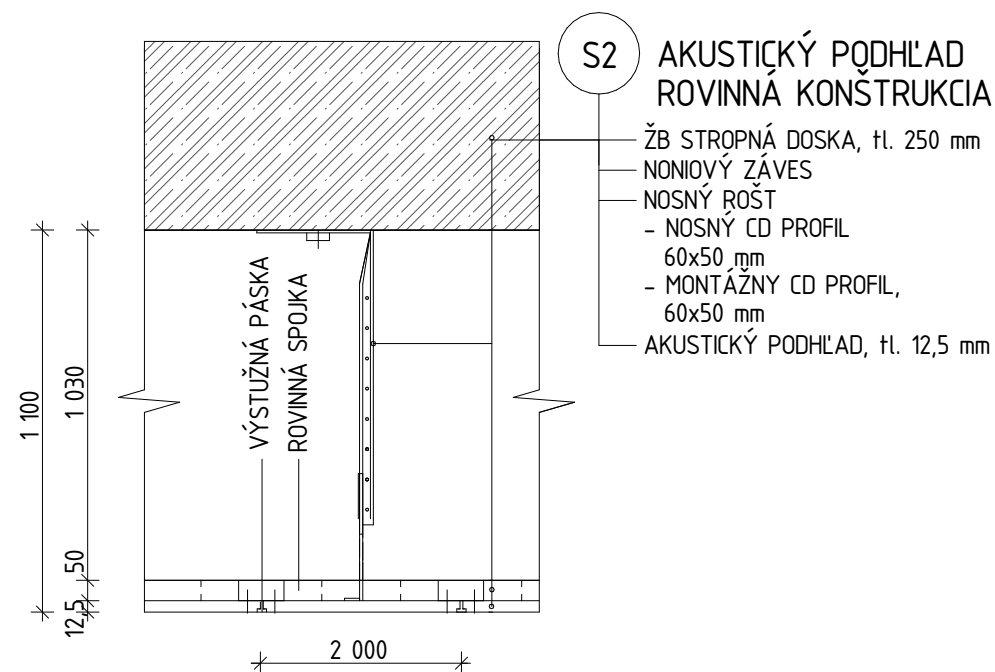

S2 AKUSTICKÝ PODHLAD ROVINNÁ KONŠTRUKCIA

- ŽB STROPNÁ DOSKA, tl. 250 mm
- NONIOVÝ ZÁVES
- NOSNÝ ROŠT
- NOSNÝ CD PROFIL 60x50 mm
- MONTÁŽNY CD PROFIL, 60x50 mm
- AKUSTICKÝ PODHLAD, tl. 12,5 mm


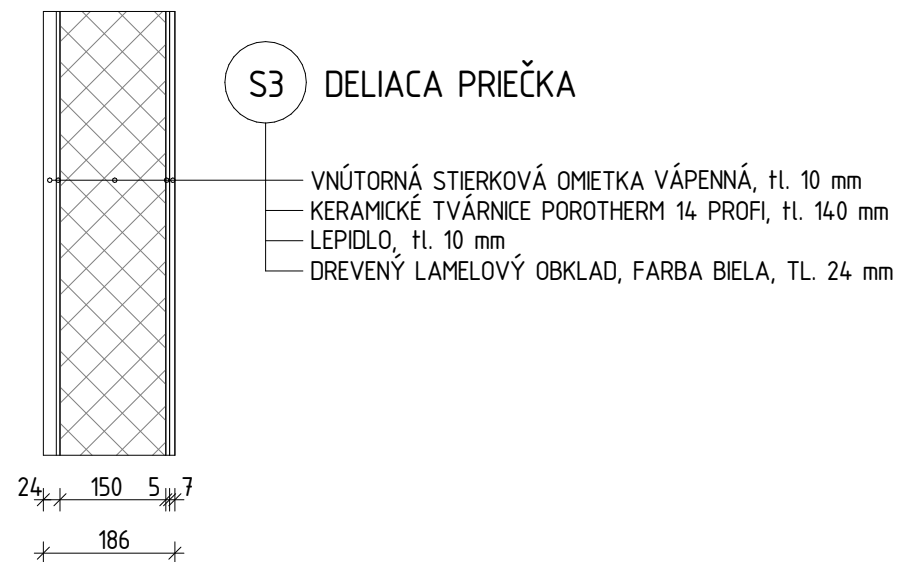


S3 DELIACA PRIEČKA


- VNÚTORNÁ STIERKOVÁ OMIETKA VÁPENNÁ, tl. 10 mm
- KERAMICKÉ TVÁRNICE POROTHERM 14 PROFIL, tl. 140 mm
- LEPIDLO, tl. 10 mm
- DREVENÝ LAMELOVÝ OBKLAD, FARBA BIELA, TL. 24 mm

 Betón vystužený


 Keramické tvárnice nenosné

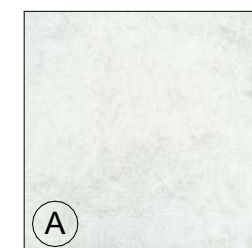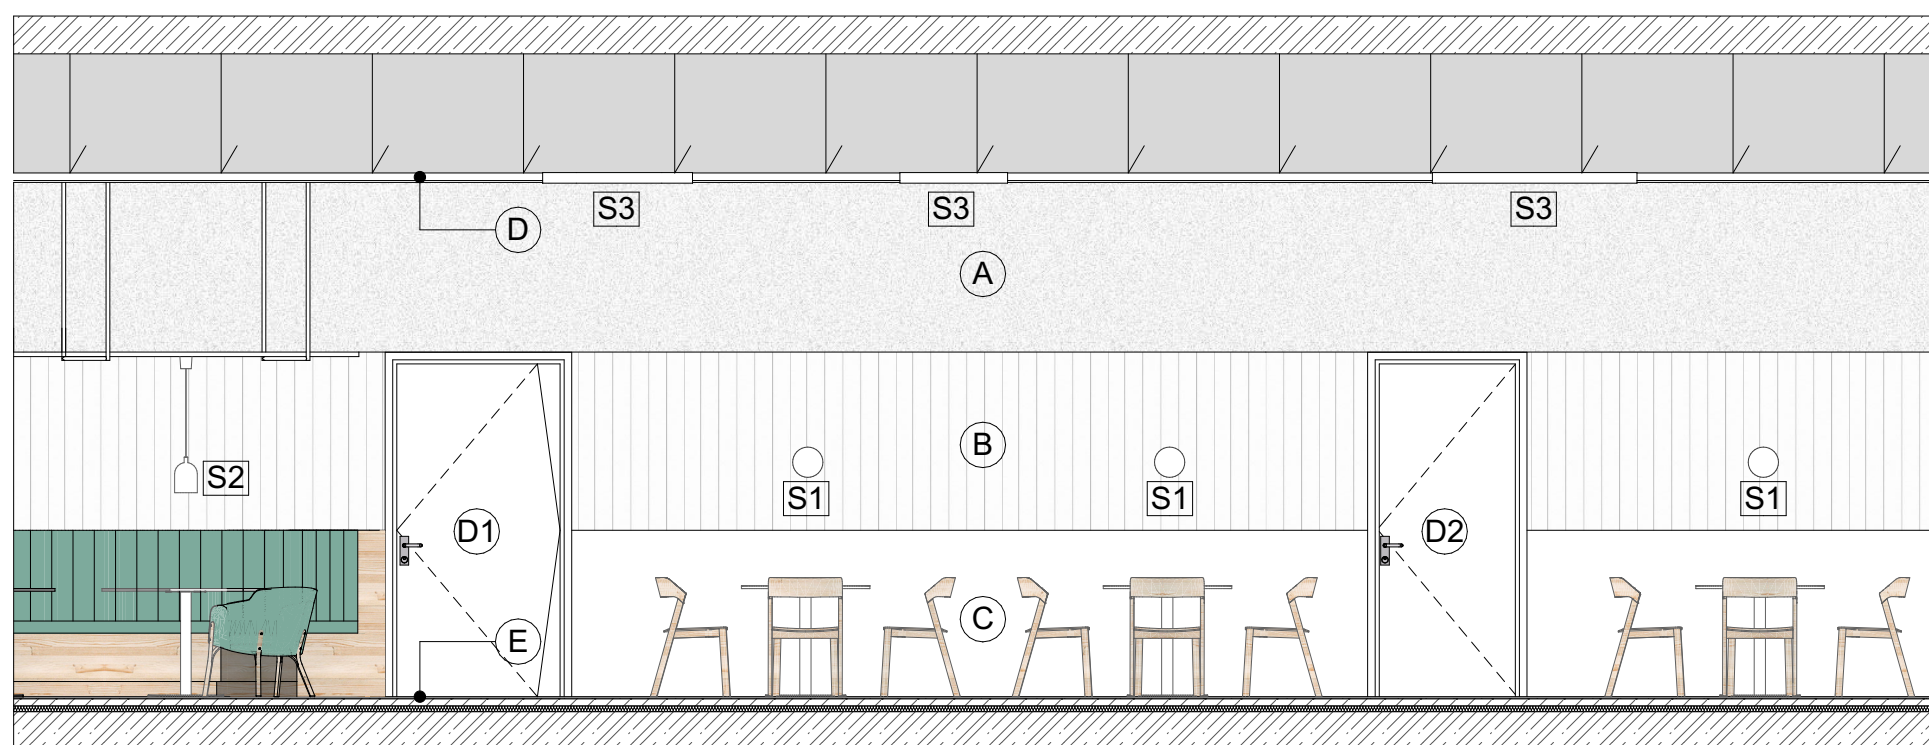


OMIETKA:
- VÁPENNOCEMENTOVÁ ŠTUKOVÁ
- HLADENÁ, ZRNITOSŤ JEMNÁ
- FARBA BIELA

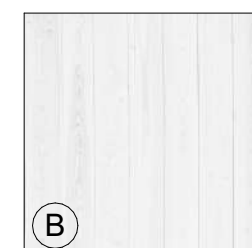


OBKLAD:
- DREVENÉ LAMELY
- DUB PRÍRODNÝ
- FARBA BIELA

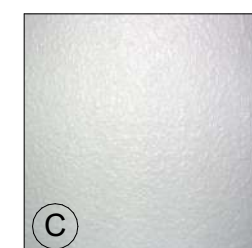



NÁTER:
- VODEODOLNÝ, LESKLÝ
- FARBA BIELA

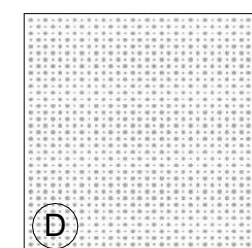


PODHLAD:
- AKUSTICKÝ, PERFOROVANÝ, SÁDROVÝ
- RIGITONE 12-20/66, 1200x2000x12,5 mm
- FARBA BIELA

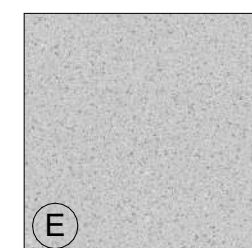


PODLAHA:
- TERAZZO, LIATE
- FARBA ŠEDÁ

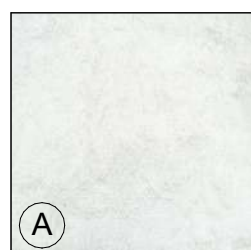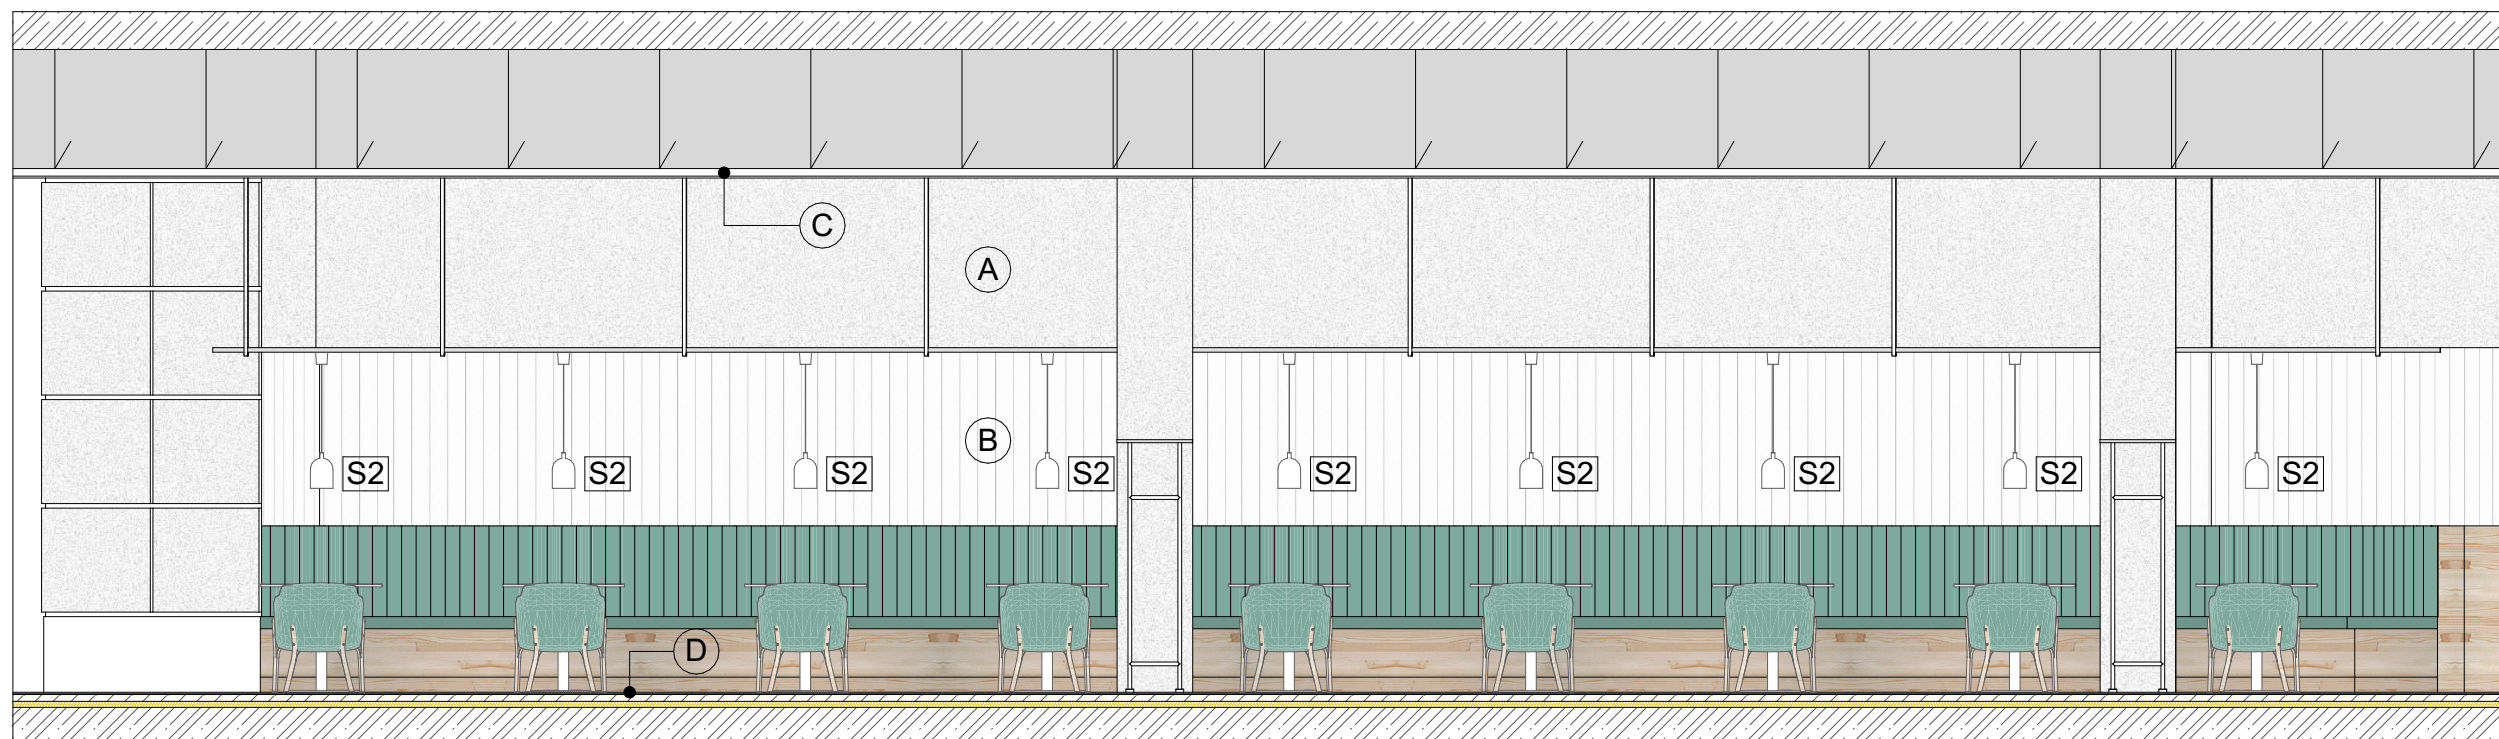


OMIETKA:
 - VÁPENNOCEMENTOVÁ ŠTUKOVÁ
 - HLADENÁ, ZRNITOSŤ JEMNÁ
 - FARBA BIELA

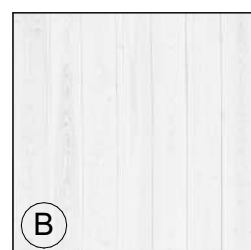



OBKLAD:
 - DREVENÉ LAMELY
 - DUB PRÍRODNÝ
 - FARBA BIELA

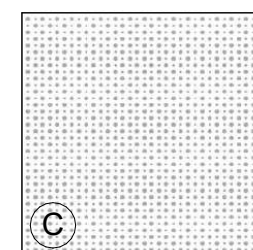


PODHLAD:
 - AKUSTICKÝ, PERFOROVANÝ, SÁDROVÝ
 - RIGITONE 12-20/66, 1200x2000x12,5 mm
 - FARBA BIELA

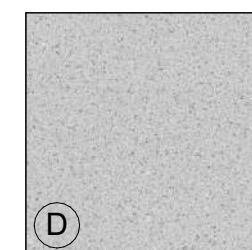


PODLAHA:
 - TERAZZO, LIATE
 - FARBA ŠEDÁ

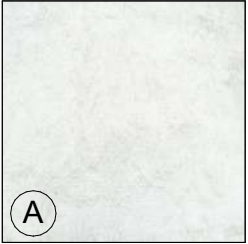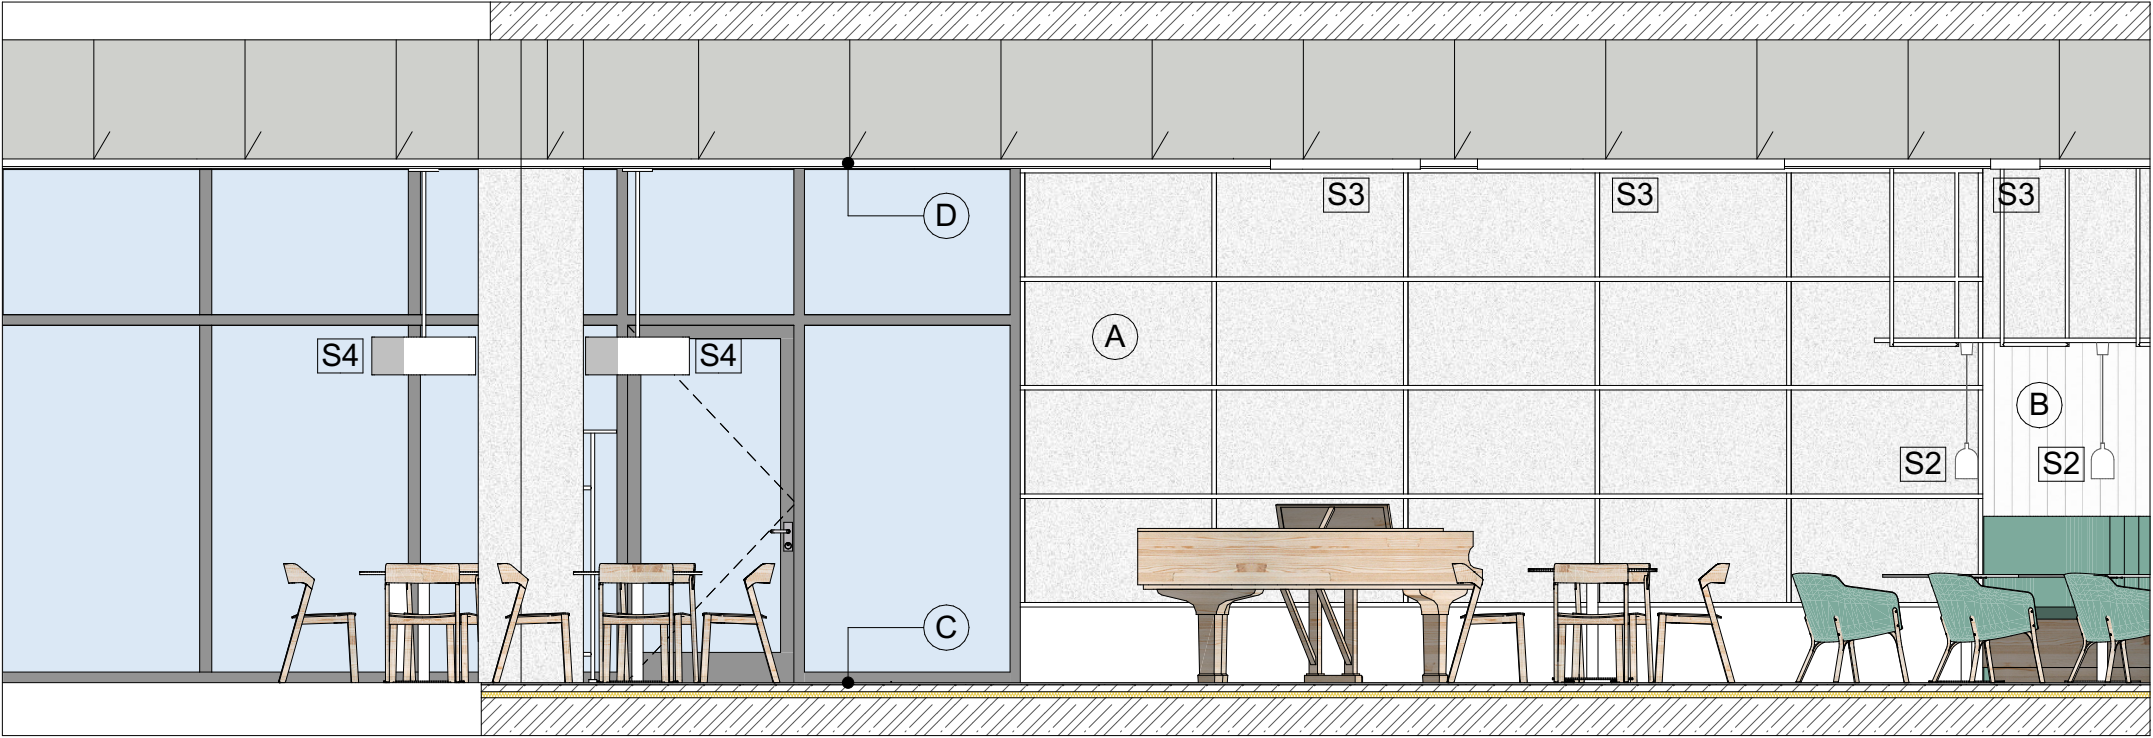


OMIETKA:
- VÁPENNOCEMENTOVÁ ŠTUKOVÁ
- HLADENÁ, ZRNITOSŤ JEMNÁ
- FARBA BIELA

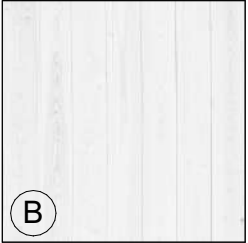



OBKLAD:
- DREVENÉ LAMELY
- DUB PRÍRODNÝ
- FARBA BIELA

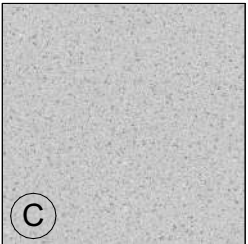


PODLAHA:
- TERAZZO, LIATE
- FARBA ŠEDÁ

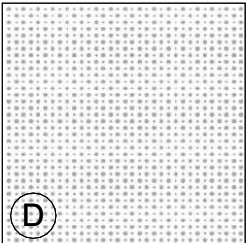


PODHLAD:
- AKUSTICKÝ, PERFOROVANÝ, SÁDROVÝ
- RIGITONE 12-20/66, 1200x2000x12,5 mm
- FARBA BIELA

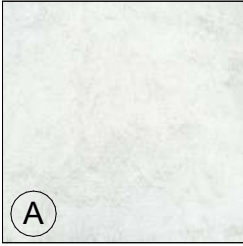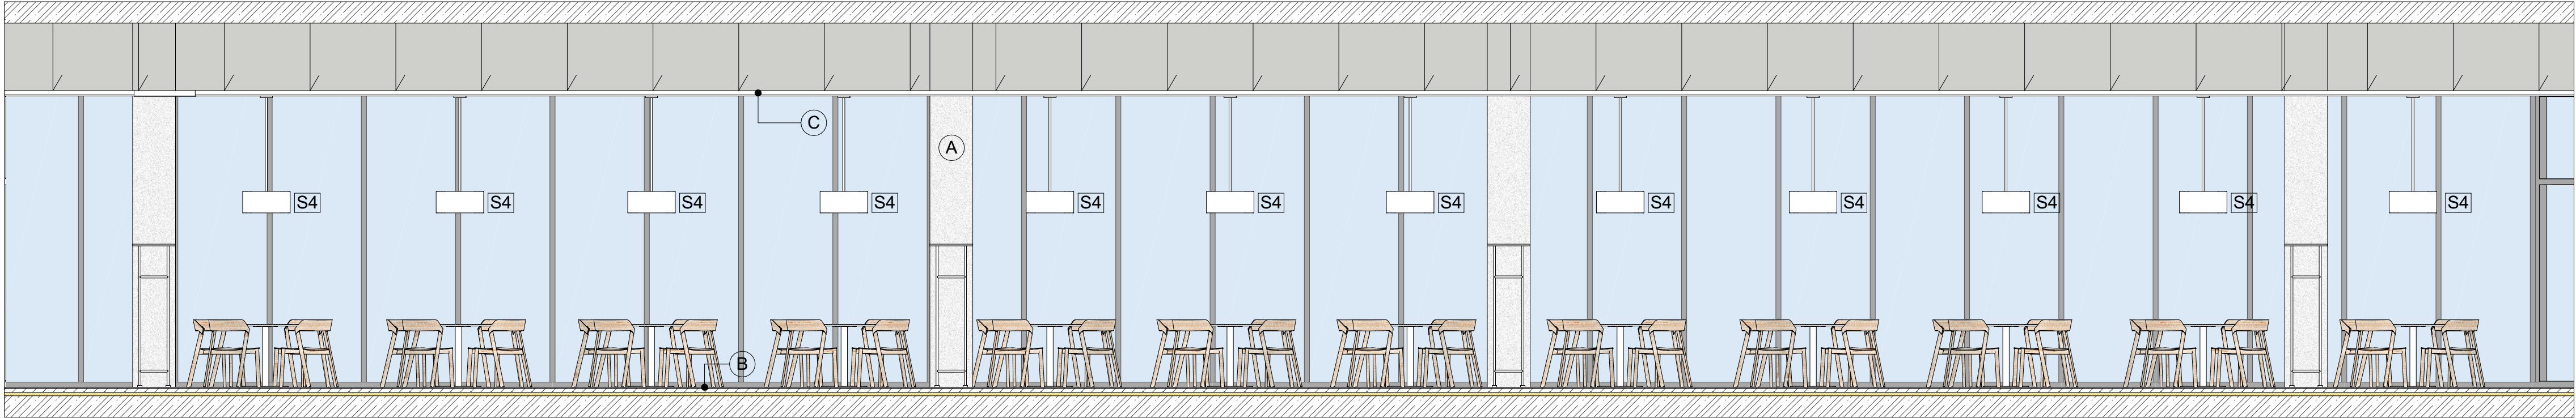

OMIETKA:
- VÁPENNOCEMENTOVÁ ŠTUKOVÁ
- HLADENÁ, ZRNITOSŤ JEMNÁ
- FARBA BIELA


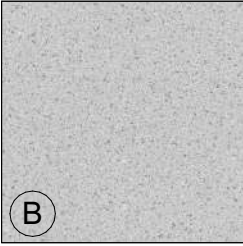


PODLAHA:
- TERAZZO, LIATE
- FARBA ŠEDÁ

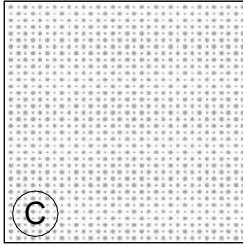


PODHLAD:
- AKUSTICKÝ, PERFOROVANÝ, SÁDROVÝ
- RIGITONE 12-20/66, 1200x2000x12,5 mm
- FARBA BIELA

POHLAD 4

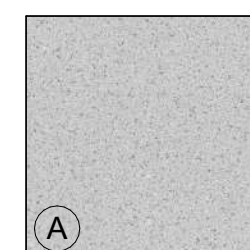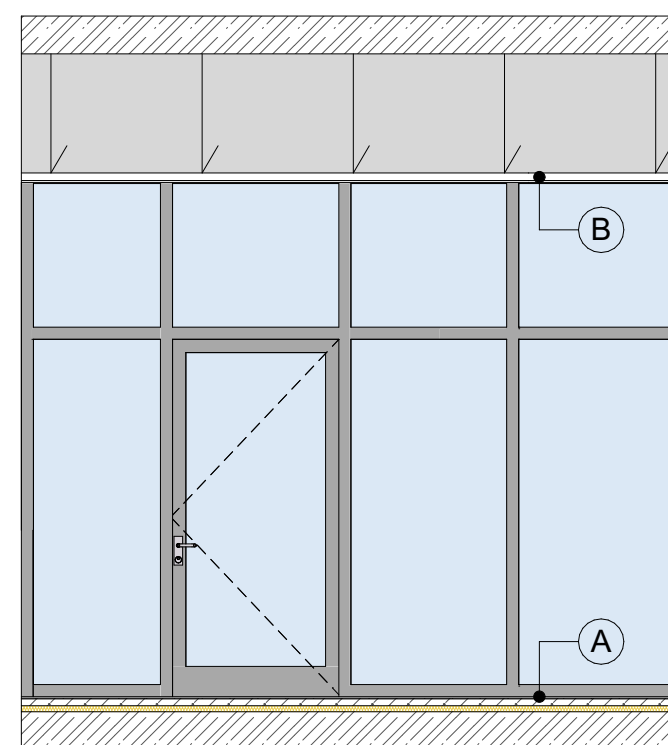

PODLAHA:
- TERAZZO, LIATE
- FARBA ŠEDÁ

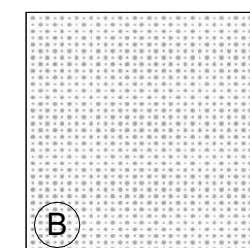

AKUSTICKÝ PODHLAD:
- PERFOROVANÝ, SÁDROVÝ
- RIGITONE 12-20/66
- 1200x2000x12,5 mm
- FARBA BIELA



DOSKY LAMINO
RAL 5024




DREVENÉ LAMELY



ČALÚNENIE
SILVERTEX



PRÍRODNY BUK

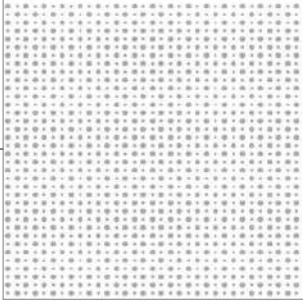


AKUSTICKÝ PODHLAD
PERFOROVANÝ



VC OMIETKA



LESKLÝ NÁTER

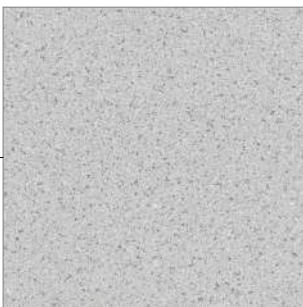

TERAZZO, LIATE


TYPICKÉ PRVKY





OZNAČENIE	POČET	PRVOK	VÝROBCA	TYP	KÓD	MATERIÁL / FARBA	
T1	19	STÔL	TON	EASY MIX & FIX	421 630	Ø 80, BUK – PANTONE WHITE, BIELA ZÁKLADŇA	
T2	9	STÔL	TON	EASY MIX & FIX	421 632	80x80, BUK – PANTONE WHITE, BIELA ZÁKLADŇA	
T3	73	STOLIČKA	TON	MERANO	311 401	CELODREVENÁ, PRÍRODNÝ BUK	
T4	9	KRESLO	TON	SPLIT	323 373	ČALÚNENIE Silvertex – Turquoise 3001 C5, KONŠ. – PRÍRODNÝ BUK	

OZNAČENIE	POČET	PRVOK	VÝROBCA	TYP	KÓD	MATERIÁL / FARBA	
T5	7	BAROVÁ STOLIČKA	TON	MERANO	311 403	CELODREVENÁ, PRÍRODNÝ BUK	
T6	1	SEDAČKA	TON	PUNTON	371 692	CELODREVENÁ, PRÍRODNÝ BUK	
T7	1	PIANO	ROLAND	MINI GRAND PIANO	GP607	BIELE LESKLÉ	

OZNAČENIE	POČET	PRVOK	VÝROBCA	TYP	KÓD	MATERIÁL / FARBA	
S1	3	NÁSTENNÉ SVIETIDLO	LULUX	BRAZOS	6948	GUĽOVÉ TIENIDLO POCHRÓMOVANÁ OCEĽ	
S2	9	ZÁVESNÉ SVIETIDLO	ODORA	BELL M	GP607	BIELA LESKLÁ FARBA	
S3	24	STROPNÉ SVIETIDLO	-	LED PANEL	GPL44-45/PD	ZAPUSTENÉ V PODHLADE	
S4	12	ZÁVESNÉ SVIETIDLO	LULUX	CONRAD	-	BIELA LESKLÁ	
S5		LED MODUL POD BARRISOL	LEDKO	MATRIX	LC-LN2835-BAR-NW		

ATYPICKÉ PRVKY




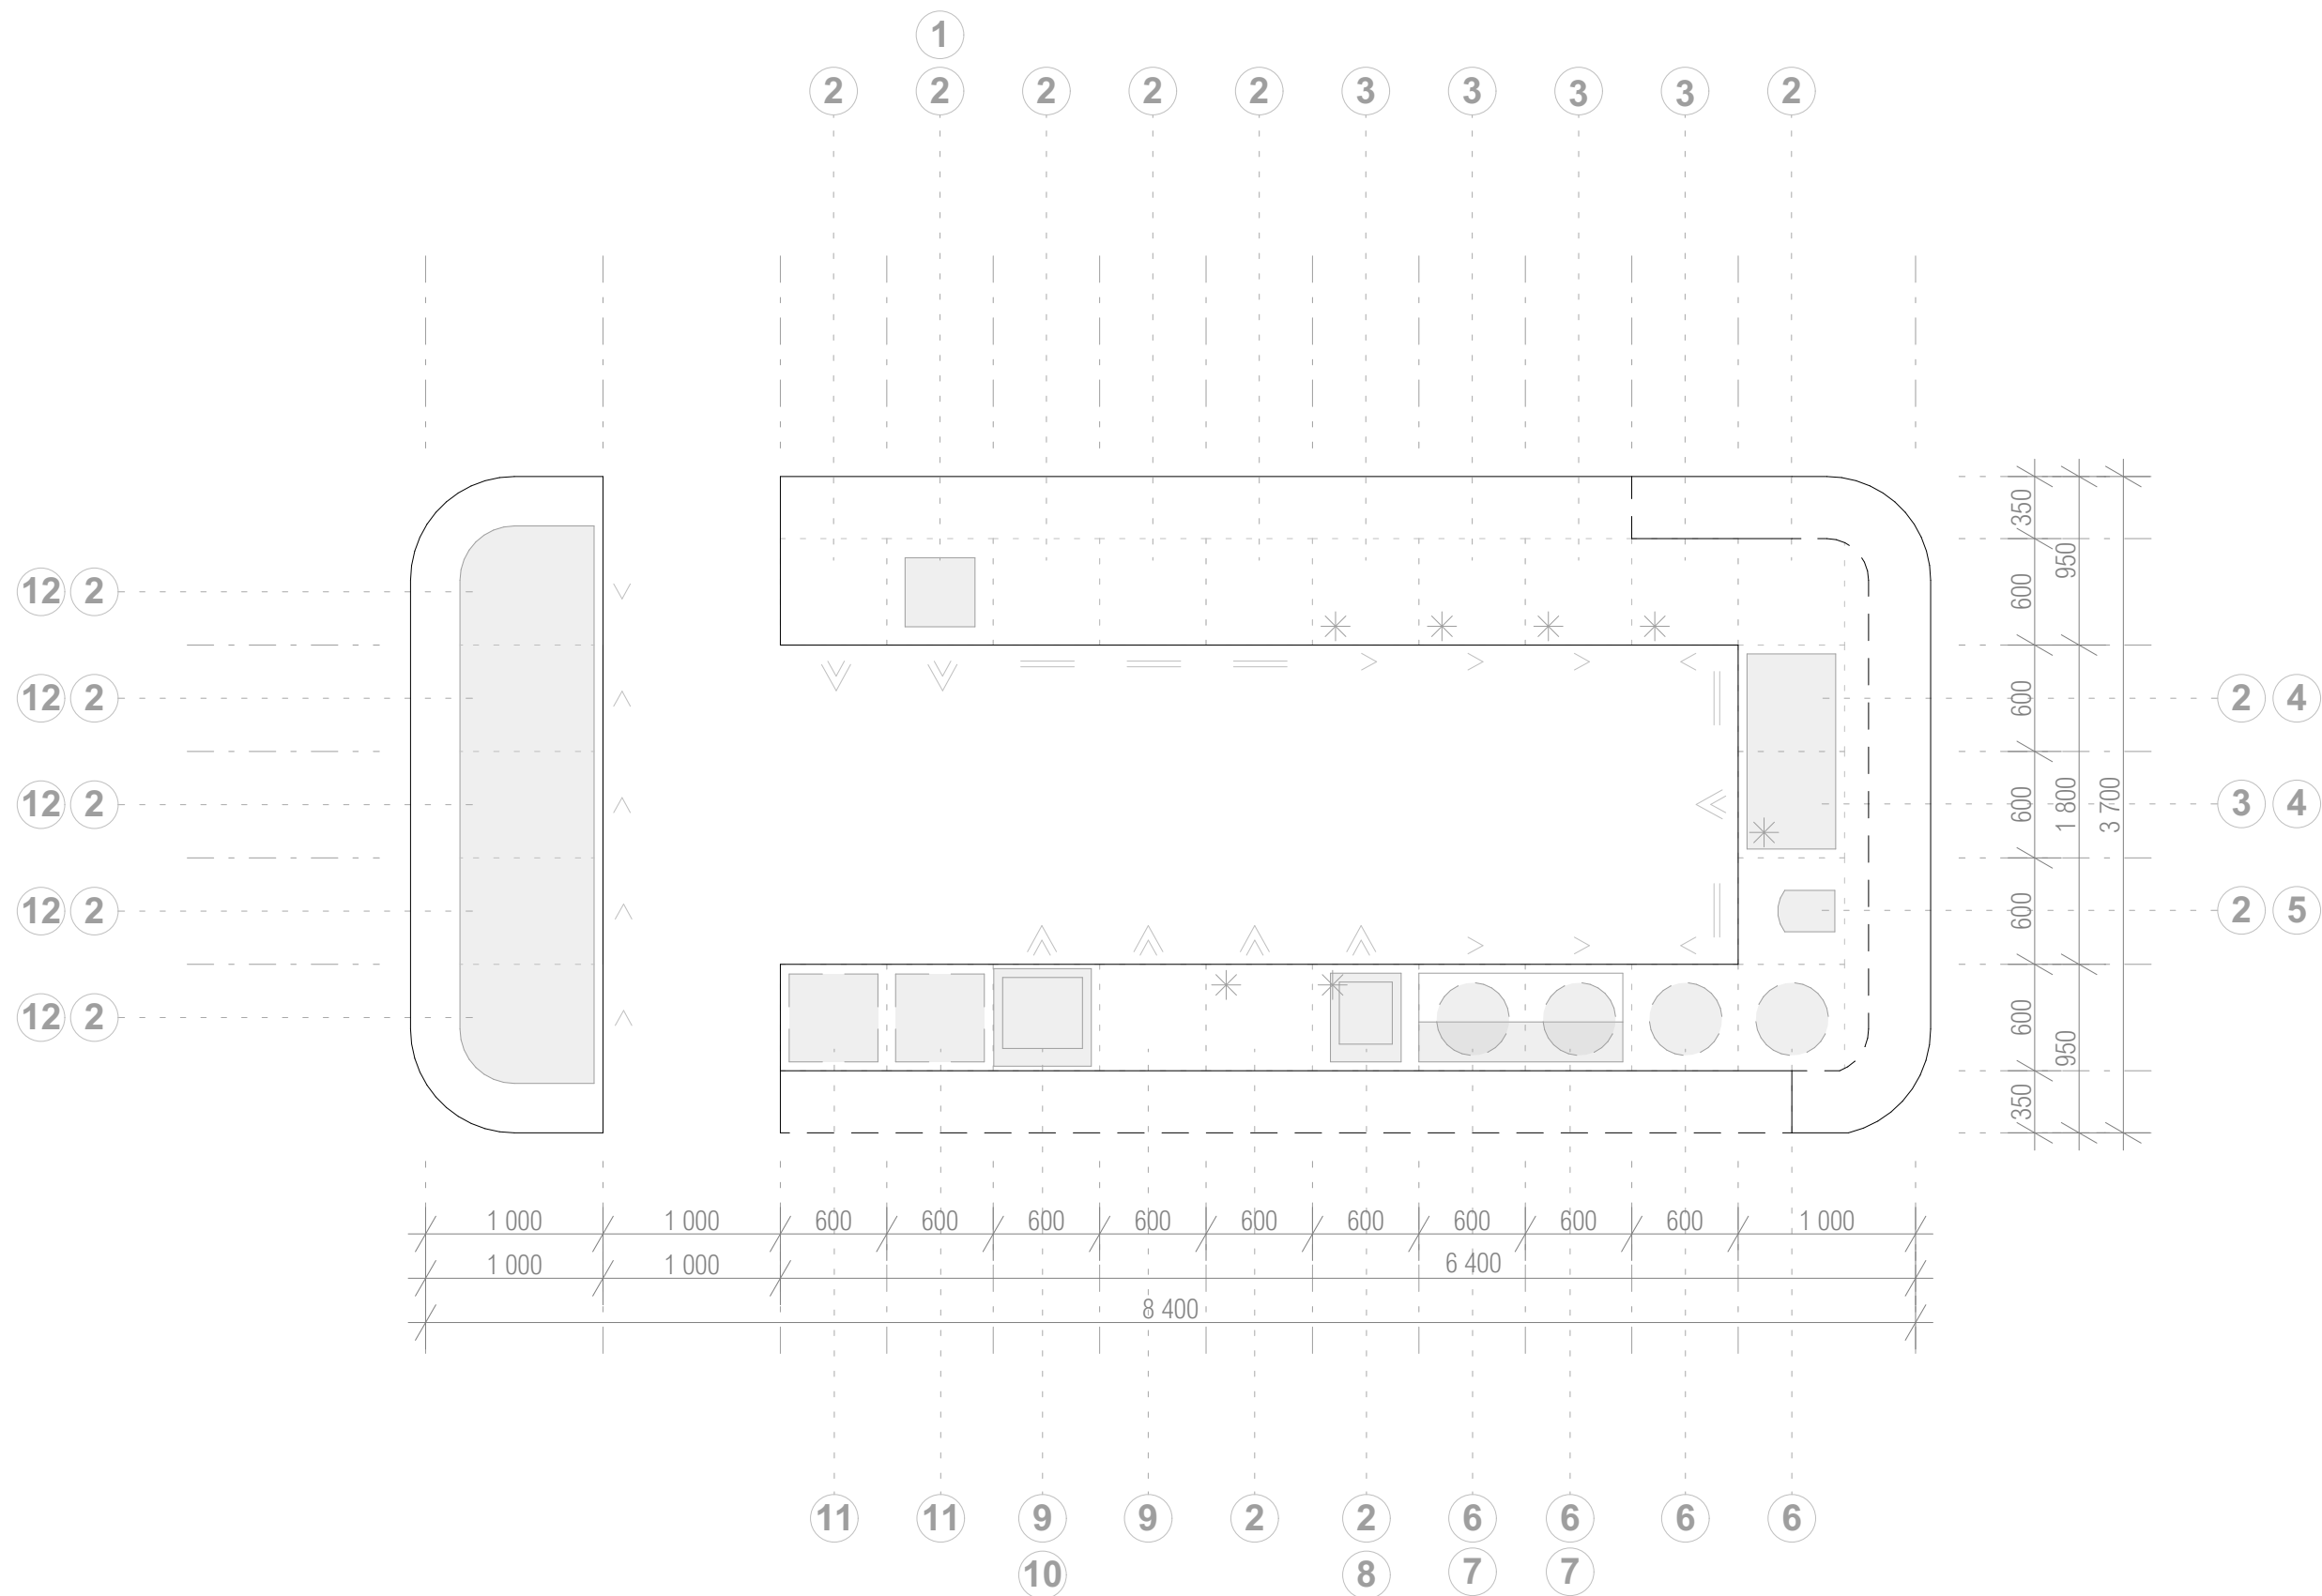


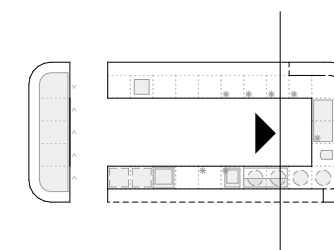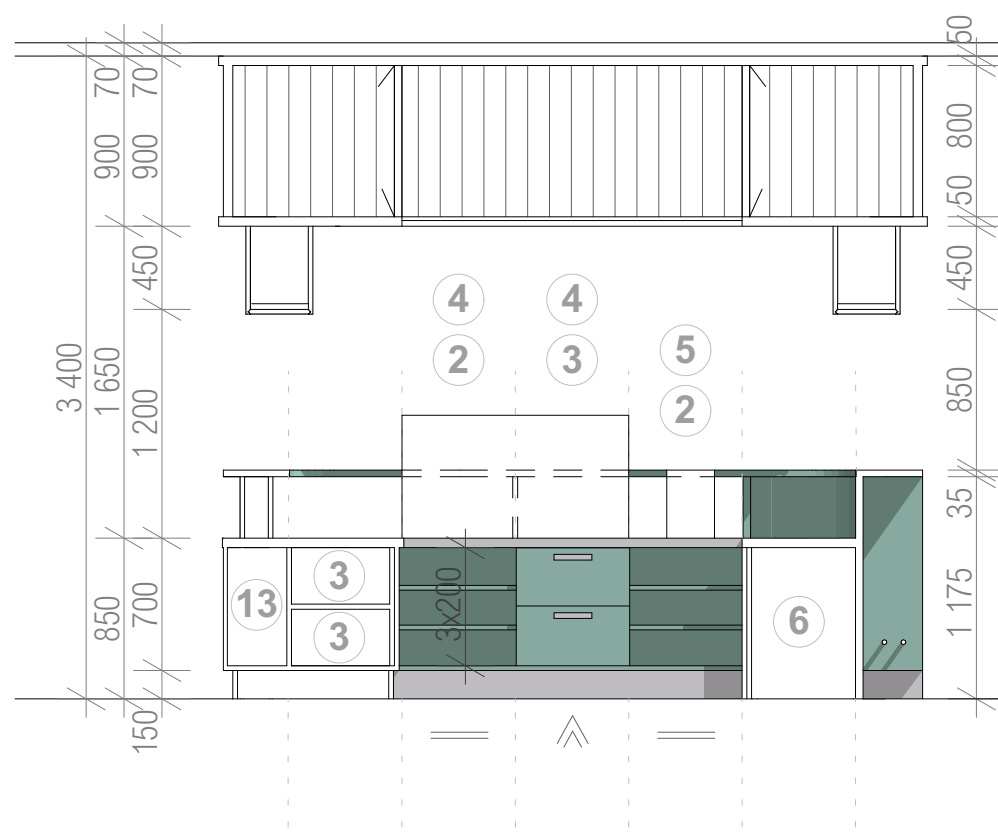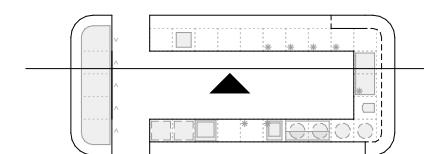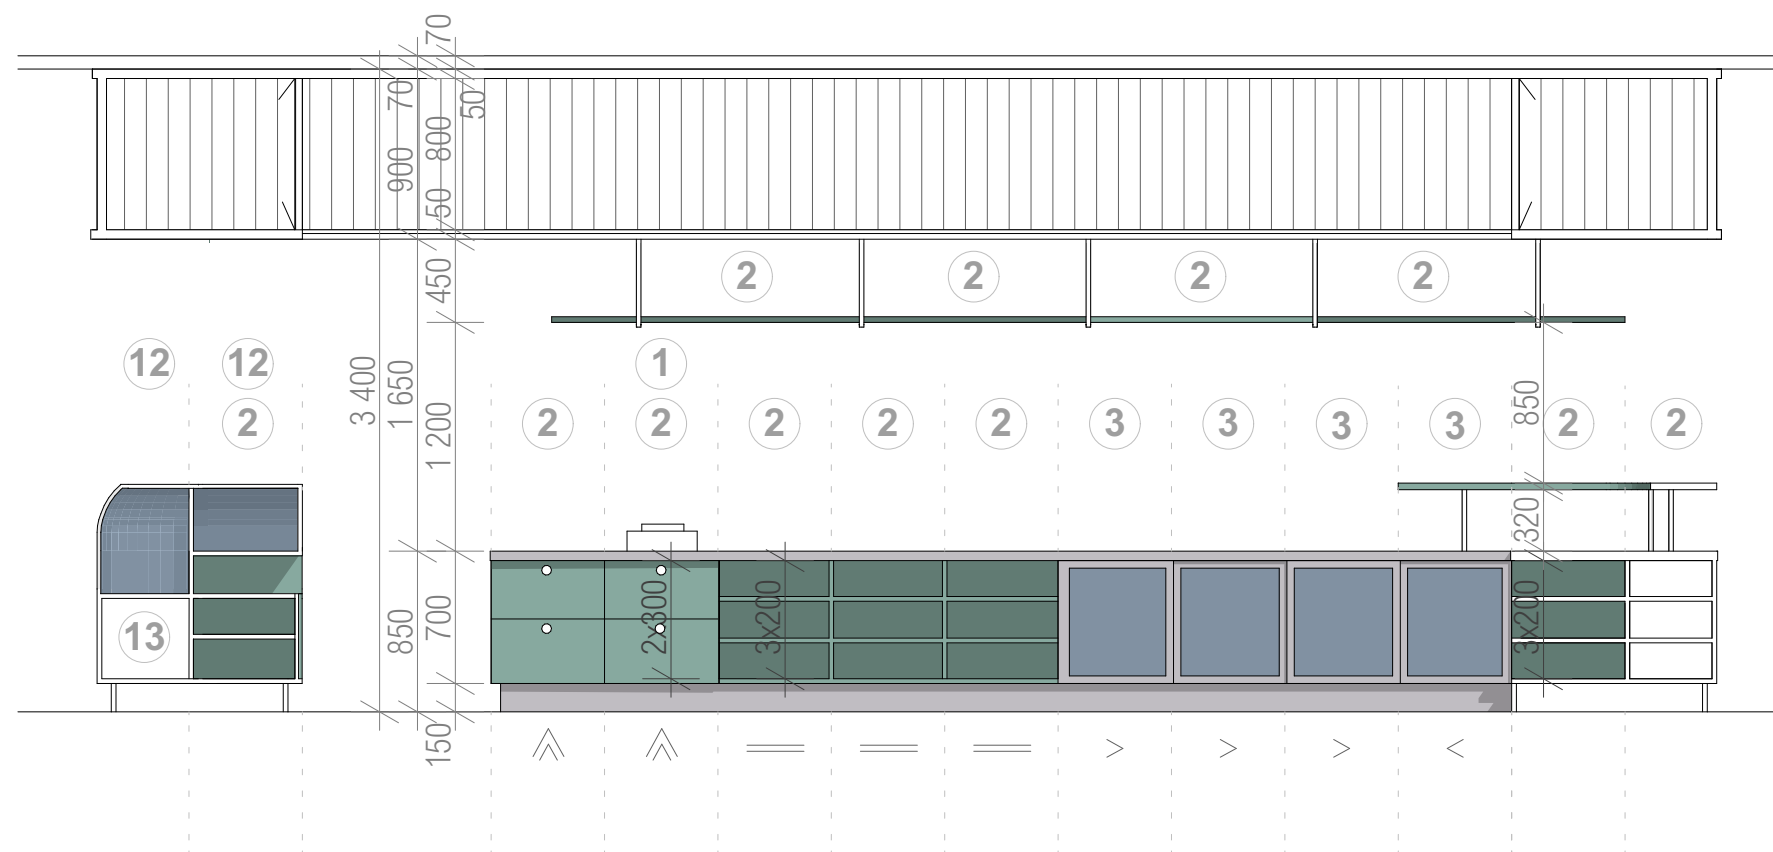

- ① Pokladňa
- ② Úložný priestor
- ③ Chladnička
- ④ Kávovar
- ⑤ Prekapávač kávy
- ⑥ Sudy
- ⑦ Výčap
- ⑧ Oplachovanie pohárov
- ⑨ Odpad
- ⑩ Drez
- ⑪ Myčka riadu
- ⑫ Chladiaca vytrína
- ⑬ Chladienie

- Otvorená polica
- ⋈ Výsuv
- > Posuv


- Dosky lamino, tl. 18 mm, nefritová - RAL 5024
- Nerezový povrch
- Zasklenie
- Copilit
- Rez

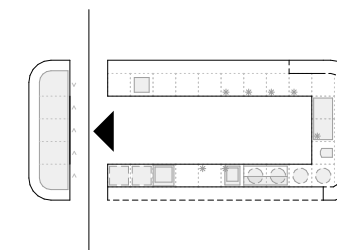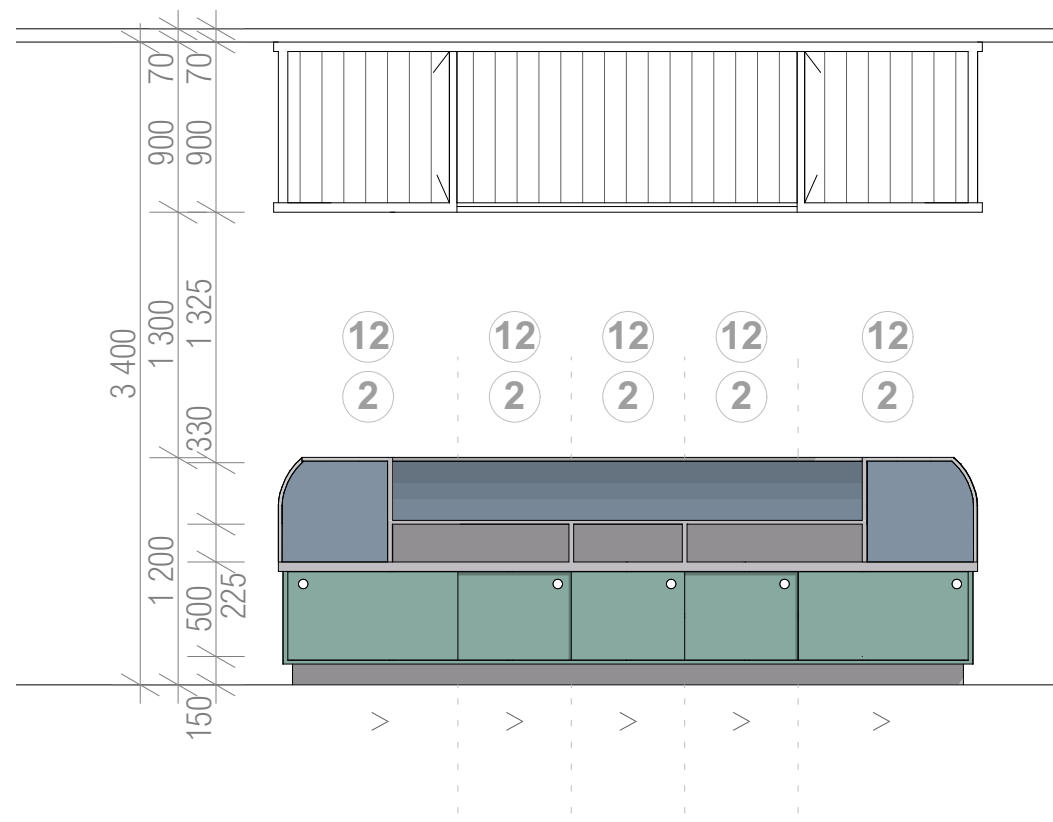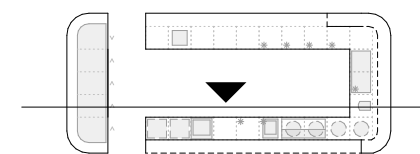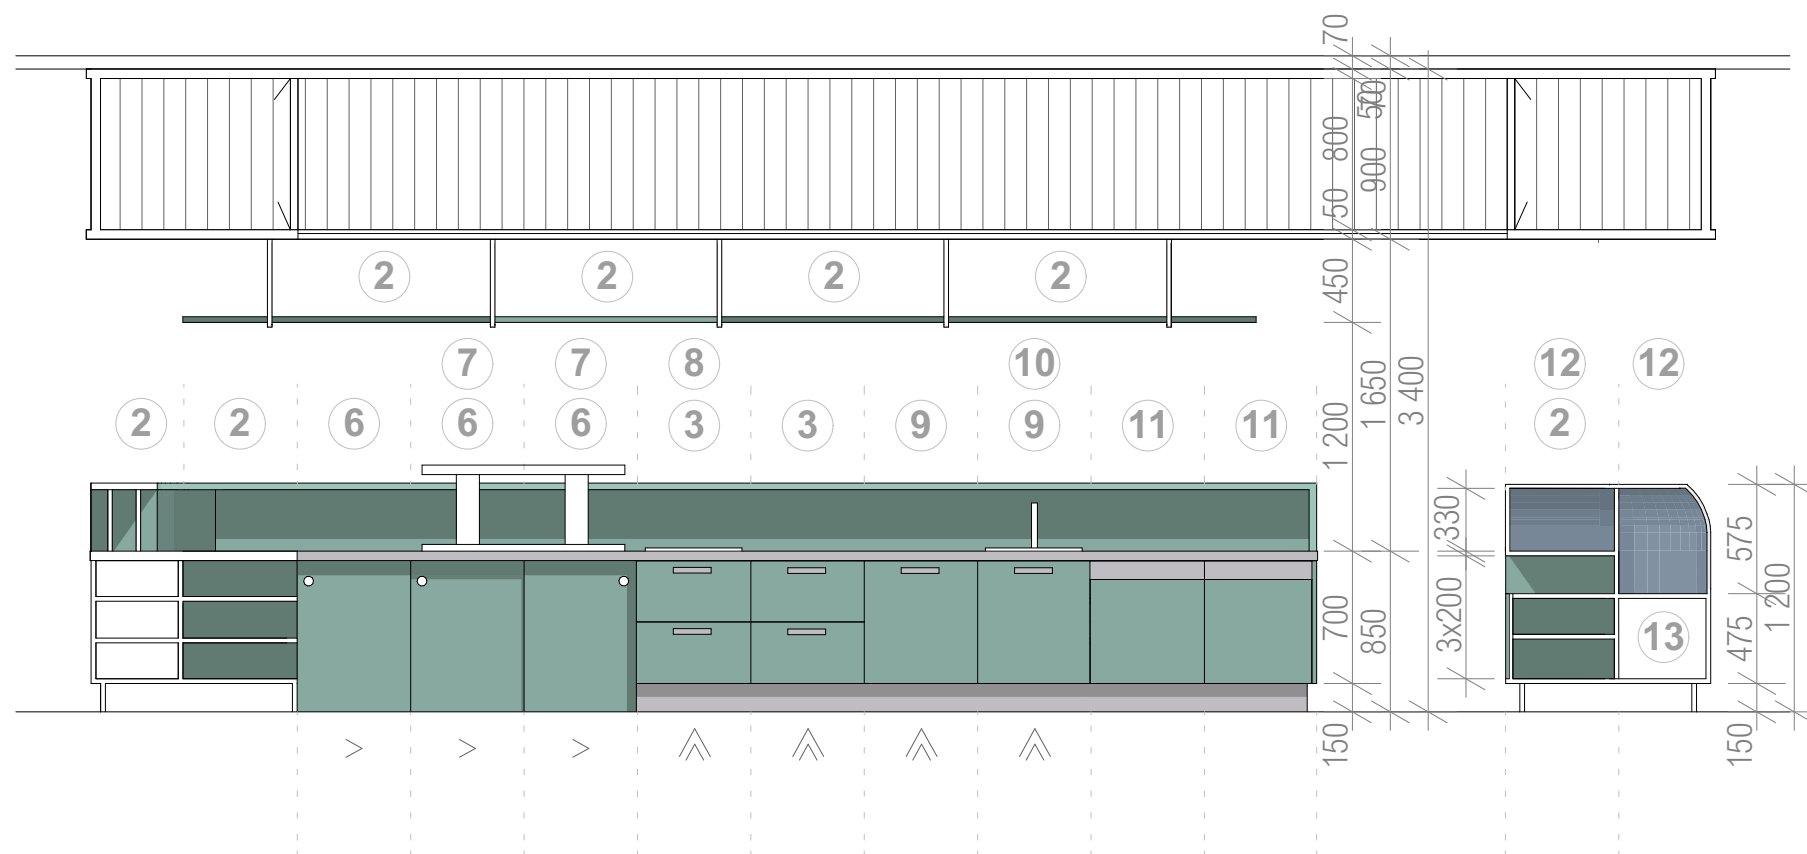



- 1 Pokladňa
- 2 Úložný priestor
- 3 Chladnička
- 4 Kávovar
- 5 Prekapávač kávy
- 6 Sudy
- 7 Výčap
- 8 Oplachovanie pohárov
- 9 Odpad
- 10 Drez
- 11 Myčka riadu
- 12 Chladiaca vytrína
- 13 Chladenie

- == Otvorená polica
- ⋈ Výsuv
- > Posuv


- | | |
|---|--|
|  | Dosky lamino, tl. 18 mm,
nefritová – RAL 5024 |
|  | Nerezový povrch |
|  | Zasklenie |
|  | Copilit |
|  | Rez |

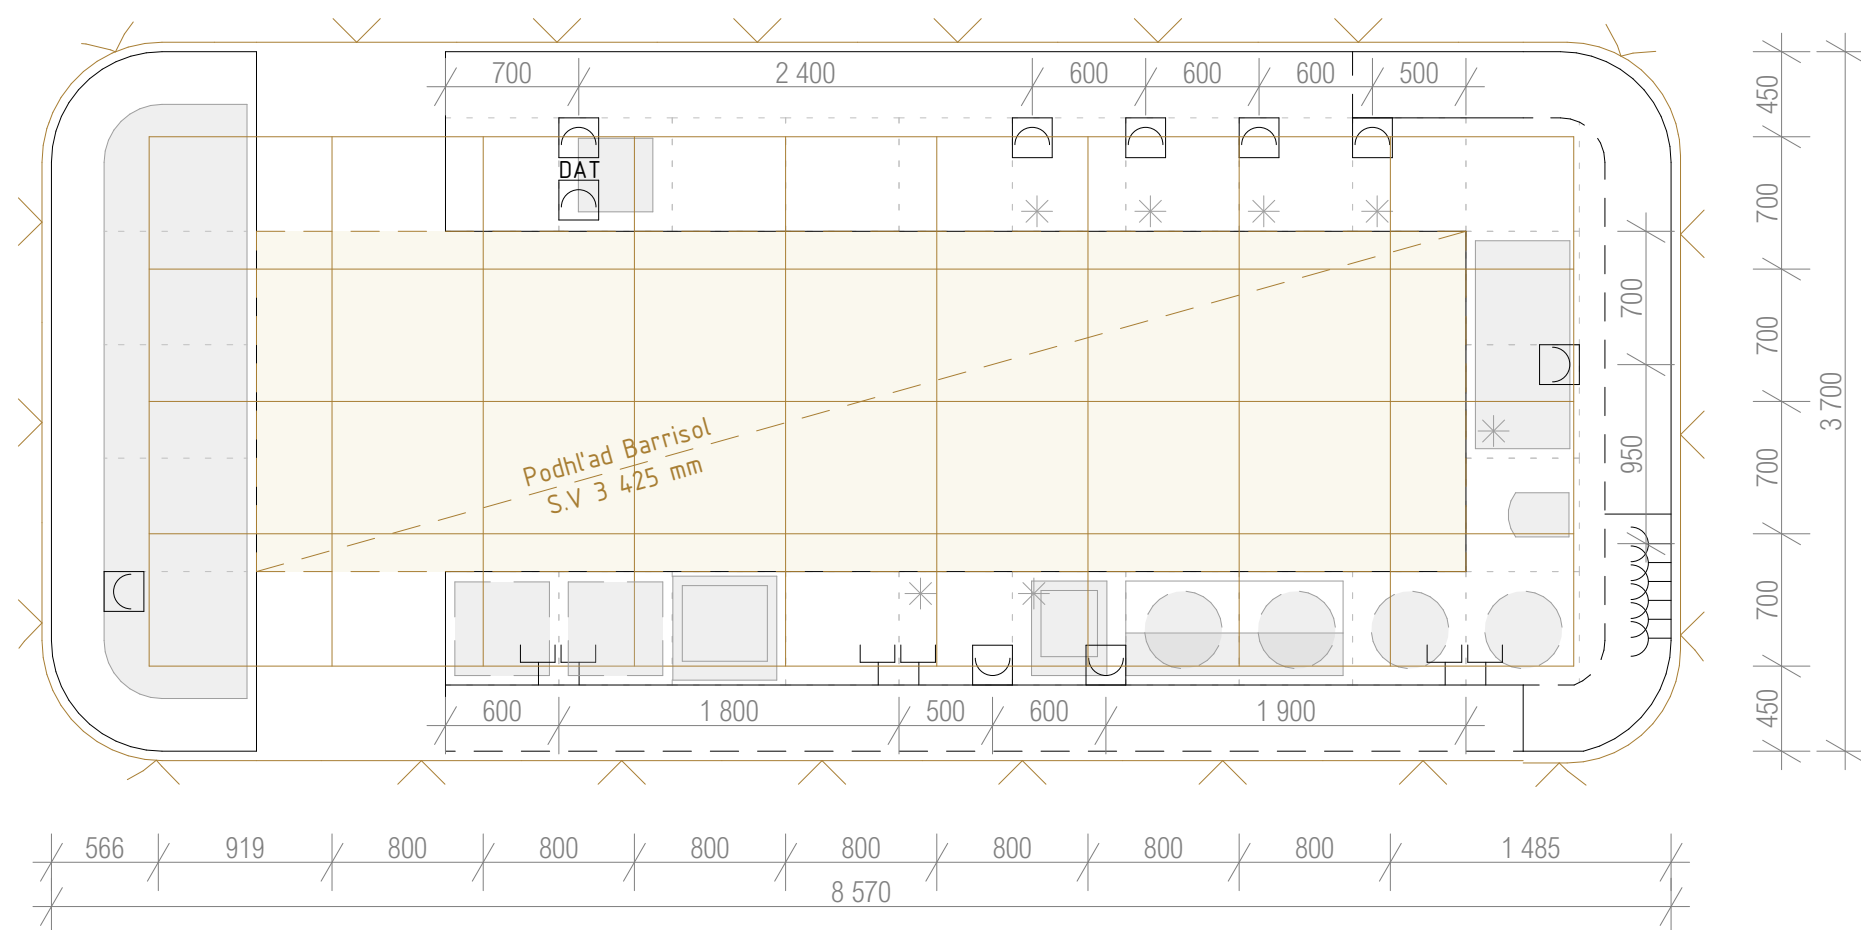

UKOTVENIE COPILITOVÝCH DOSIEK

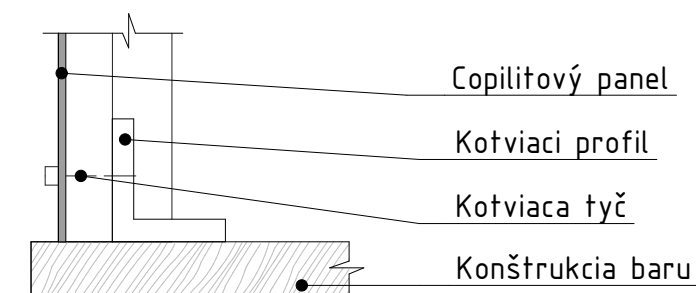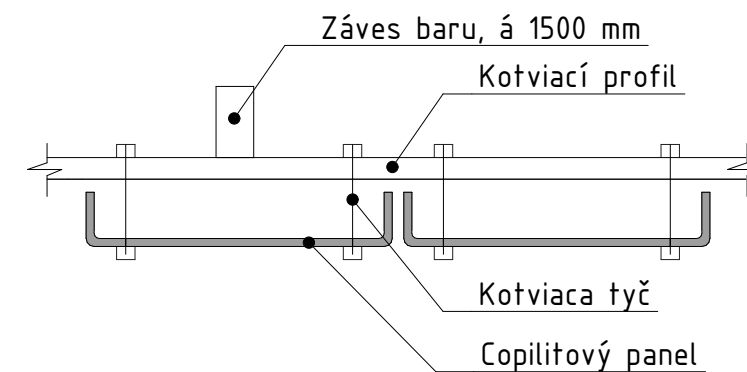

UKOTVENIE NAPÍNACIEHO PODHL'AU

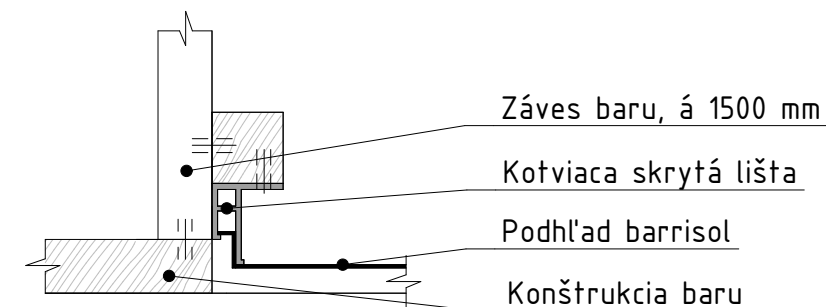

- ⊙ Stropné svetidlo
- (Zásuvka 230V
- [Zásuvka 230 V, vyššie krytie
- ⊔ Zásuvka 230 V, podlahová
- Podhl'ad Barrisol
- ∨ Copilit

Doska lamino, biela lesklá
tl. 25mm

Tyč zvarovaná, biela ocel'
ø25mm

