



PORTFOLIO

OBNOVA KOMPLEXU SIRNATÝCH LÁZNÍ

HANA PETELOVÁ, ATSS, ZS 2021/22
ATELIÉR JUHA, FA ČVUT

ANOTACE

OBNOVA KOMPLEXU SIRNATÝCH LÁZNÍ

Počátky vzniku sirnatých lázní nacházejících se v milé vesničce s pro někoho možná těžko zapamatovatelným názvem, a to Ostrožská Nová ves, sahají až do začátku 20. století. V průběhu de facto celého staletí lázně procházely mnoha úpravami, dostavbami a bouráním a není se čemu divit, že je dnes záhodno popřemýšlet nad mnohem ucelenějším a promyšlenějším vzhledem a fungováním lázní, nejenom jako léčebného prostředku, nýbrž i společenského a kulturního.

Koncept nové budovy lázní spočívá v částečném zachování stávající nosné konstrukce a dalším napojení na onen L tvar. Stěžejním motivem celé budovy je svým tvarem nepravidelné atrium s oblými rohy, přičemž tento tvarový prvek je v budově ještě dále použit. Věc, která se mi zde jevila, jako žádoucí či milá, je chodba obkružující celé vnitřní atrium, která dává možnost mít větší pocit sounáležitosti, přítomnosti návštěvníkům navzájem a výhled do soukromého prostranství.

Budovu, která má původně sedlovou střechu a tedy 2 nadzemní podlaží a využívané podkroví, navrhuji přetvořit na budovu s plochou zelenou extenzivní střechou a 3 plnohodnotnými podlažími. V rámci požadavků bylo nutno zvětšit jídelnu (kuchyně neřešena) a ubytovací kapacitu lůžek, které se nacházejí jednak v budově ve 2. a 3.NP, tak v malém původním apartmánovém domě nedaleko vedle administrativní budovy.


Součástí areálu jsou rovněž 2 parkoviště, kavárna, taneční parket, jezírko, tenisový kurt, cyklo a včelí stezka a mnoho pěšin a zákoutí k příjemnému posezení a odpočinku.



SITUACE



vstupy do budov

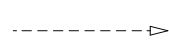

pěší



zásobování




automobilový provoz

P1, P2


parkoviště

SCHÉMA

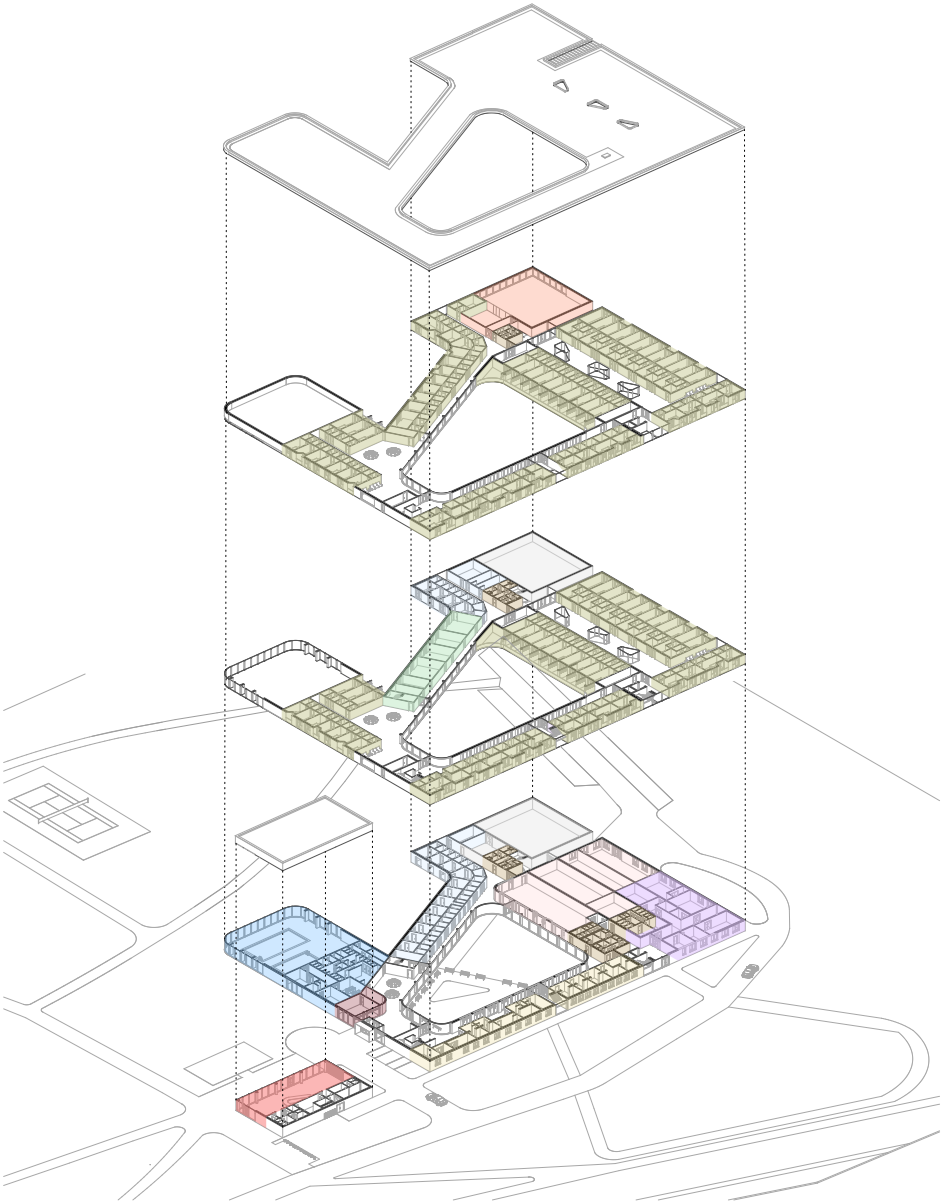


- | | |
|------------------------------|------------------------------|
| KAVÁRNA | KOTELNA + TECHNICKÁ MÍSTNOST |
| OBCHOD | VODOLÉČBA |
| VYŠETŘOVNY, ZÁZEMÍ PERSONÁLU | WELLNESS |
| HYGIENICKÉ ZÁZEMÍ | UBYTOVÁNÍ |
| FYZIOTERAPIE | ELEKTROLÉČBA, KRYOTERAPIE |
| JÍDELNA, KUCHYNĚ, ZÁZEMÍ | KLUBOVNA |

1.PP M 1:400

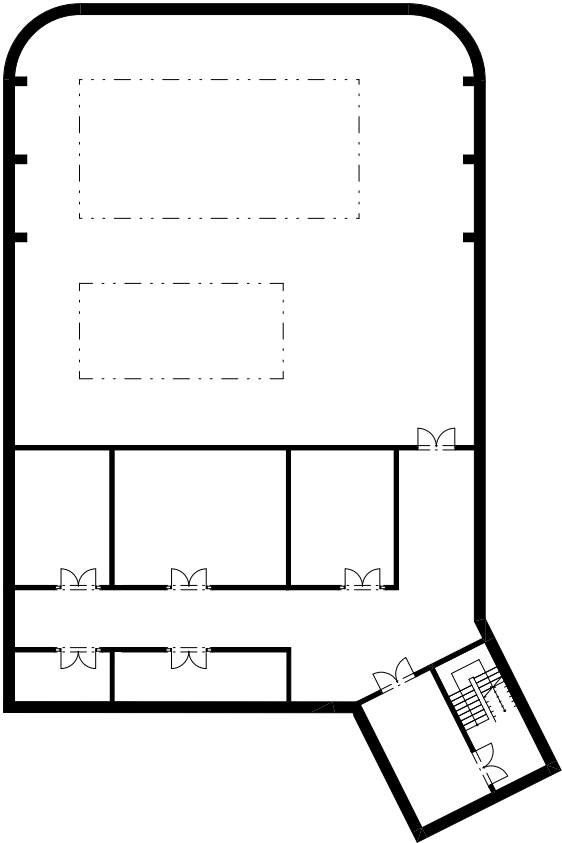

1.NP KAVÁRNA M 1:400

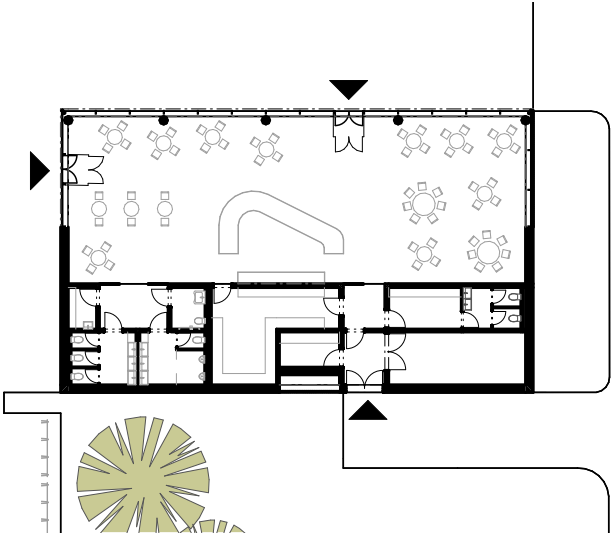

1.NP


M 1:400



2.NP

M 1:400

↑A

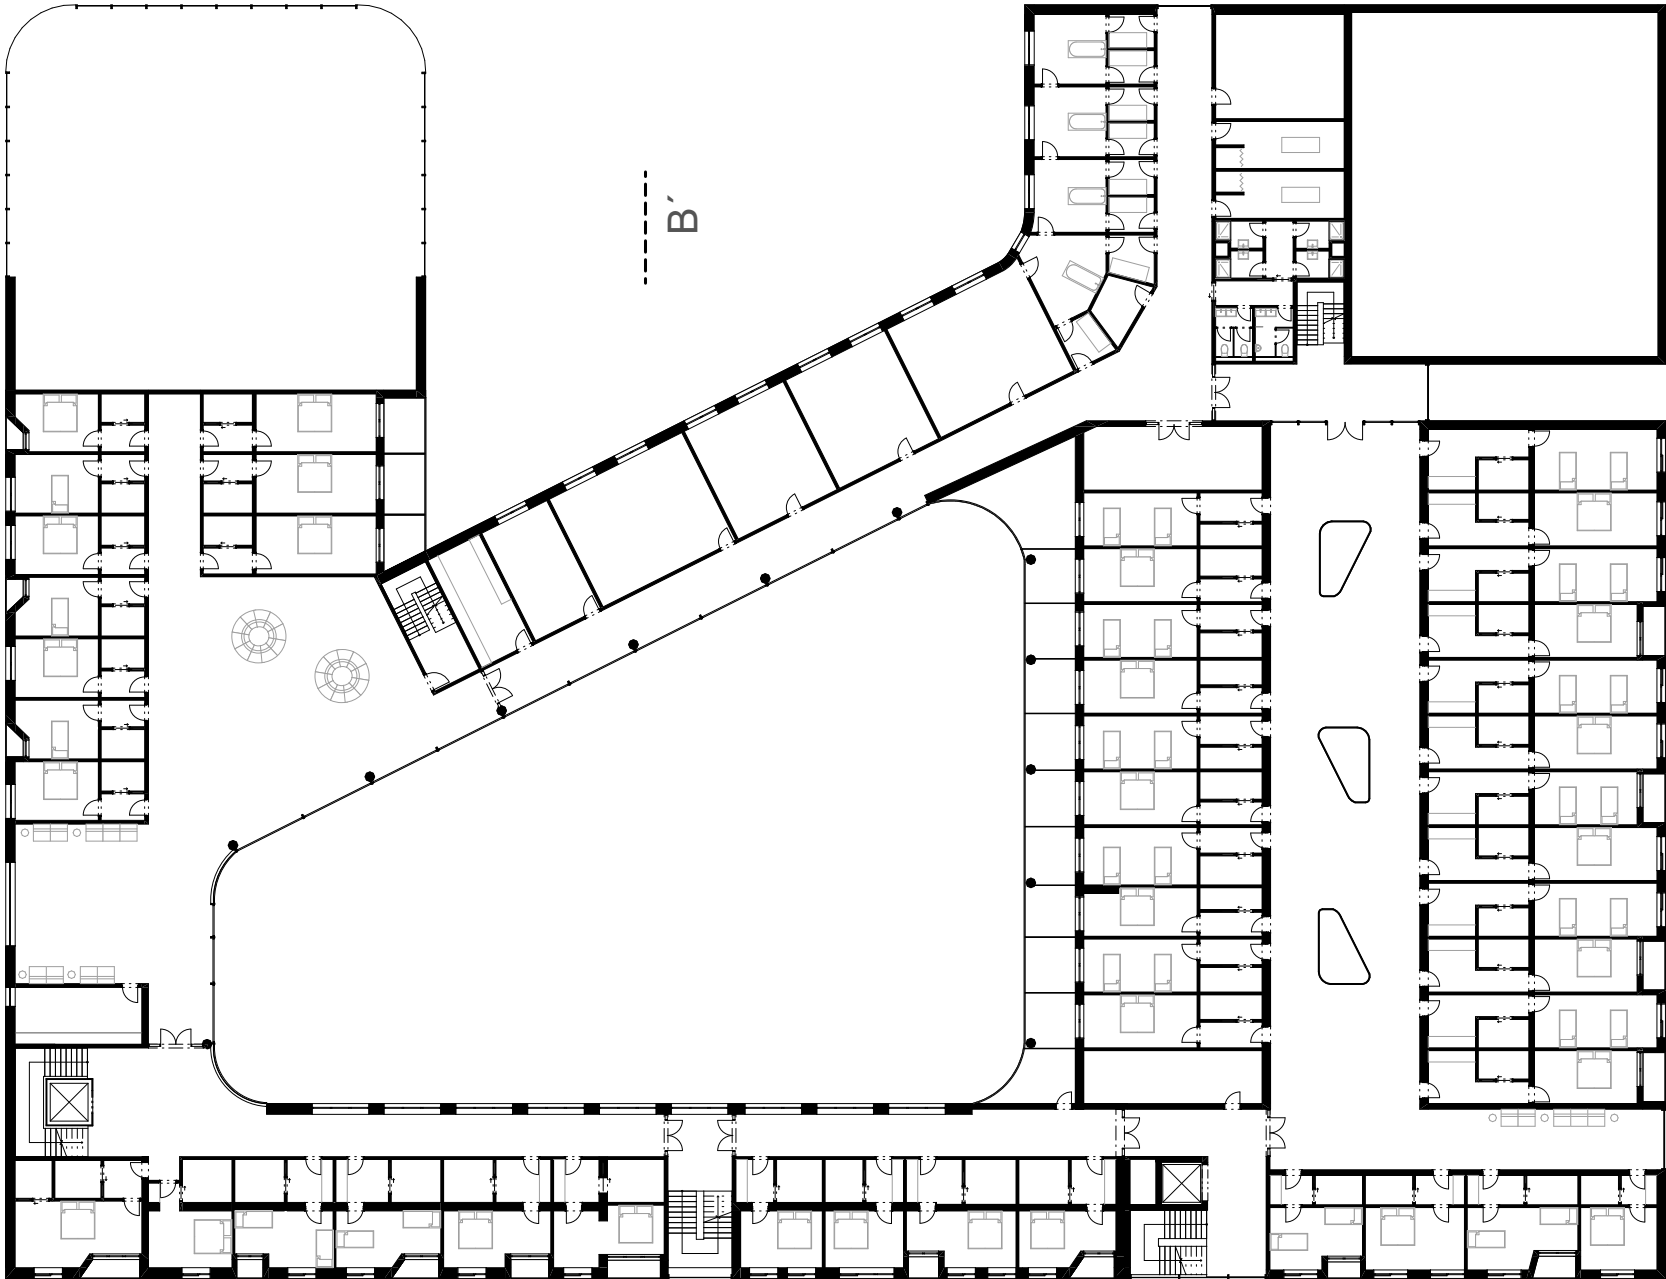


↑B

↑A'

3.NP

M 1:400

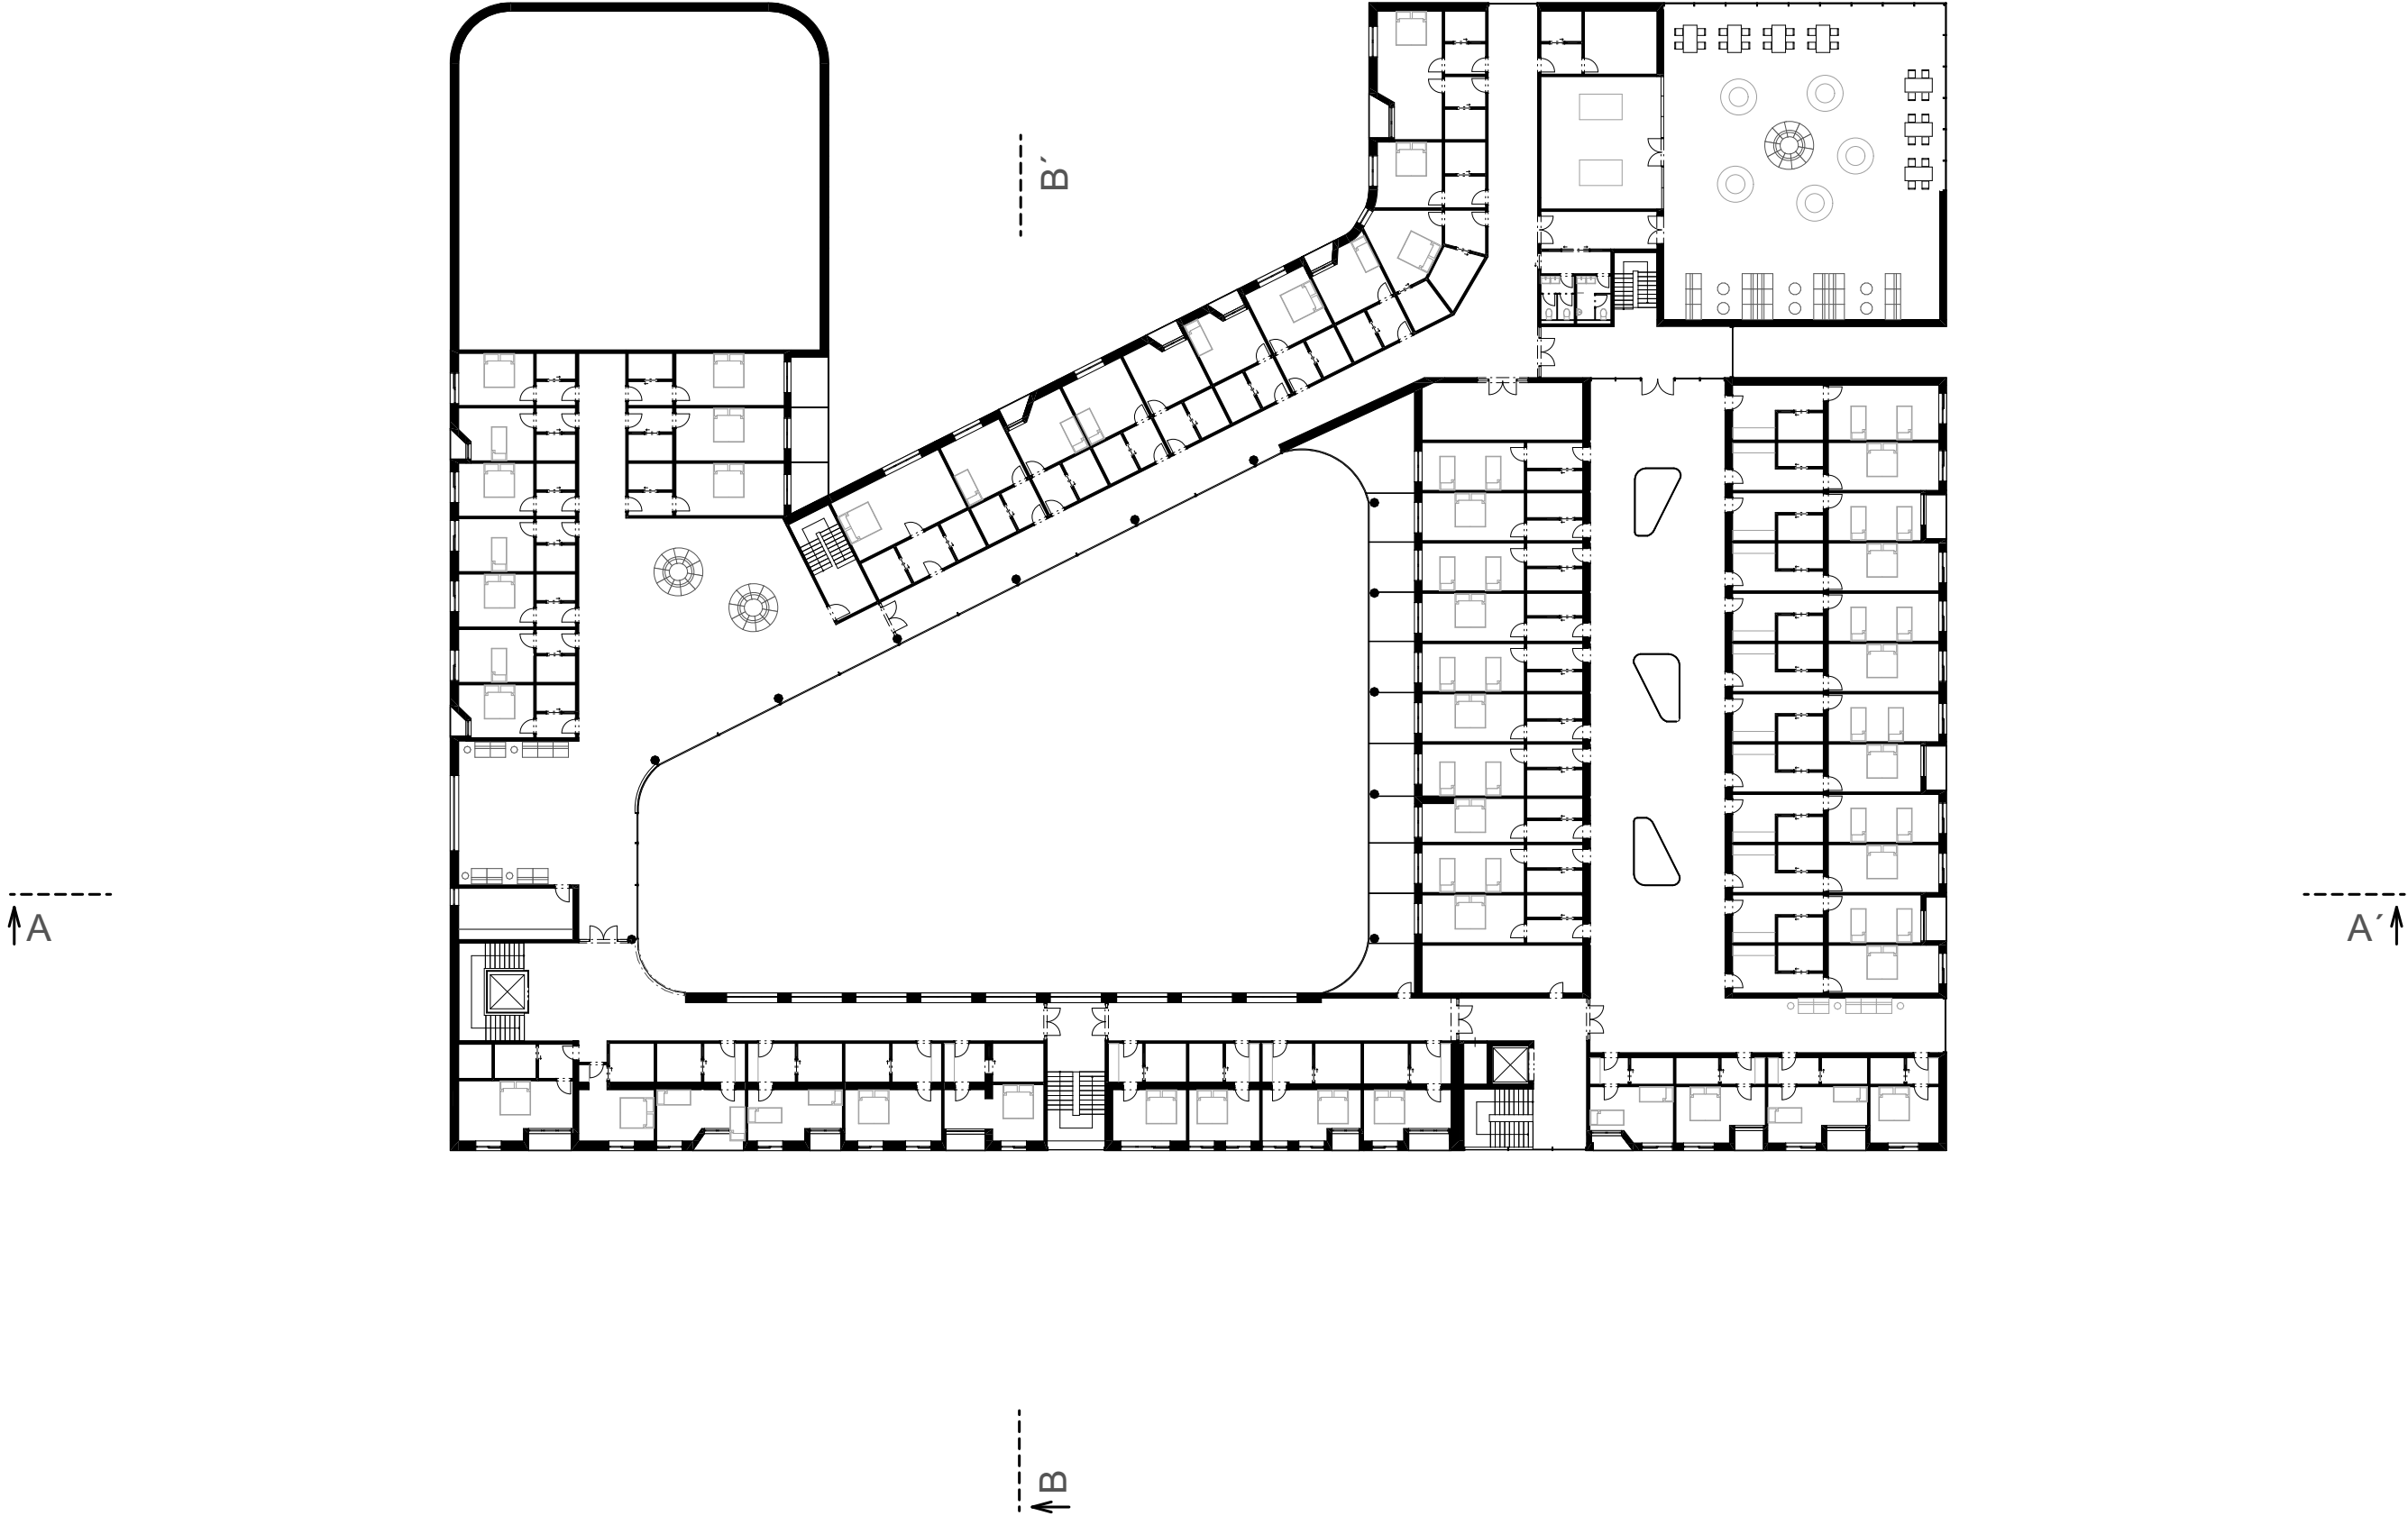

POHLED JIŽNÍ M 1:400



POHLED VÝCHODNÍ M 1:400



POHLED SEVERNÍ M 1:400



POHLED ZÁPADNÍ M 1:400



ŘEZ A-A' M 1:400



ŘEZ B-B' M 1:400



VIZUALIZACE













