



# RUBUS IDEAUS


Robin Primus

Mail: robinprimus@icloud.com  
Tel.: +420 608 598 880


Project Exhibition:  
[instagram.com/primusarchi](https://instagram.com/primusarchi)

Předmětem návrhu je dostavba bloku na území městské části Praha 5 na Smíchově. Návrh se nachází na nároží mezi ulicemi V Botanice a Štefánikova, kde doplňuje západní část bloku. Návrh se skládá ze dvou částí. V prvním případě se jedná o administrativní budovu s parterem věnovaným komerci, jež pokračuje pěti administrativními patry s variabilní dispozicí. Druhá navazující část podél ulice V Botanice, disponuje čtrnácti byty s fasádou mířící jak na severní stranu do ulice V Botanice, tak na jižní do klidného zeleného vnitrobloku. Parkování je zde řešeno dvěma patry podzemních garáží, sdílených s návrhem budovy na východní straně bloku.

The subject of the proposal is the completion of the block on the territory of the Prague 5 district in Smíchov. The building is located on the corner between V Botanice and Štefánikova streets, where it complements the western part of the block. The proposal consists of two parts. In the first case, it is an administrative building with a ground floor dedicated to commerce, which continues with five administrative floors with a variable layout. The second adjoining part, along V Botanice Street, has fourteen apartments with a facade facing both to the north to V Botanice Street and to the south to a quiet green courtyard. Parking is solved here by two floors of underground garages, shared with the building on the east side of the block.

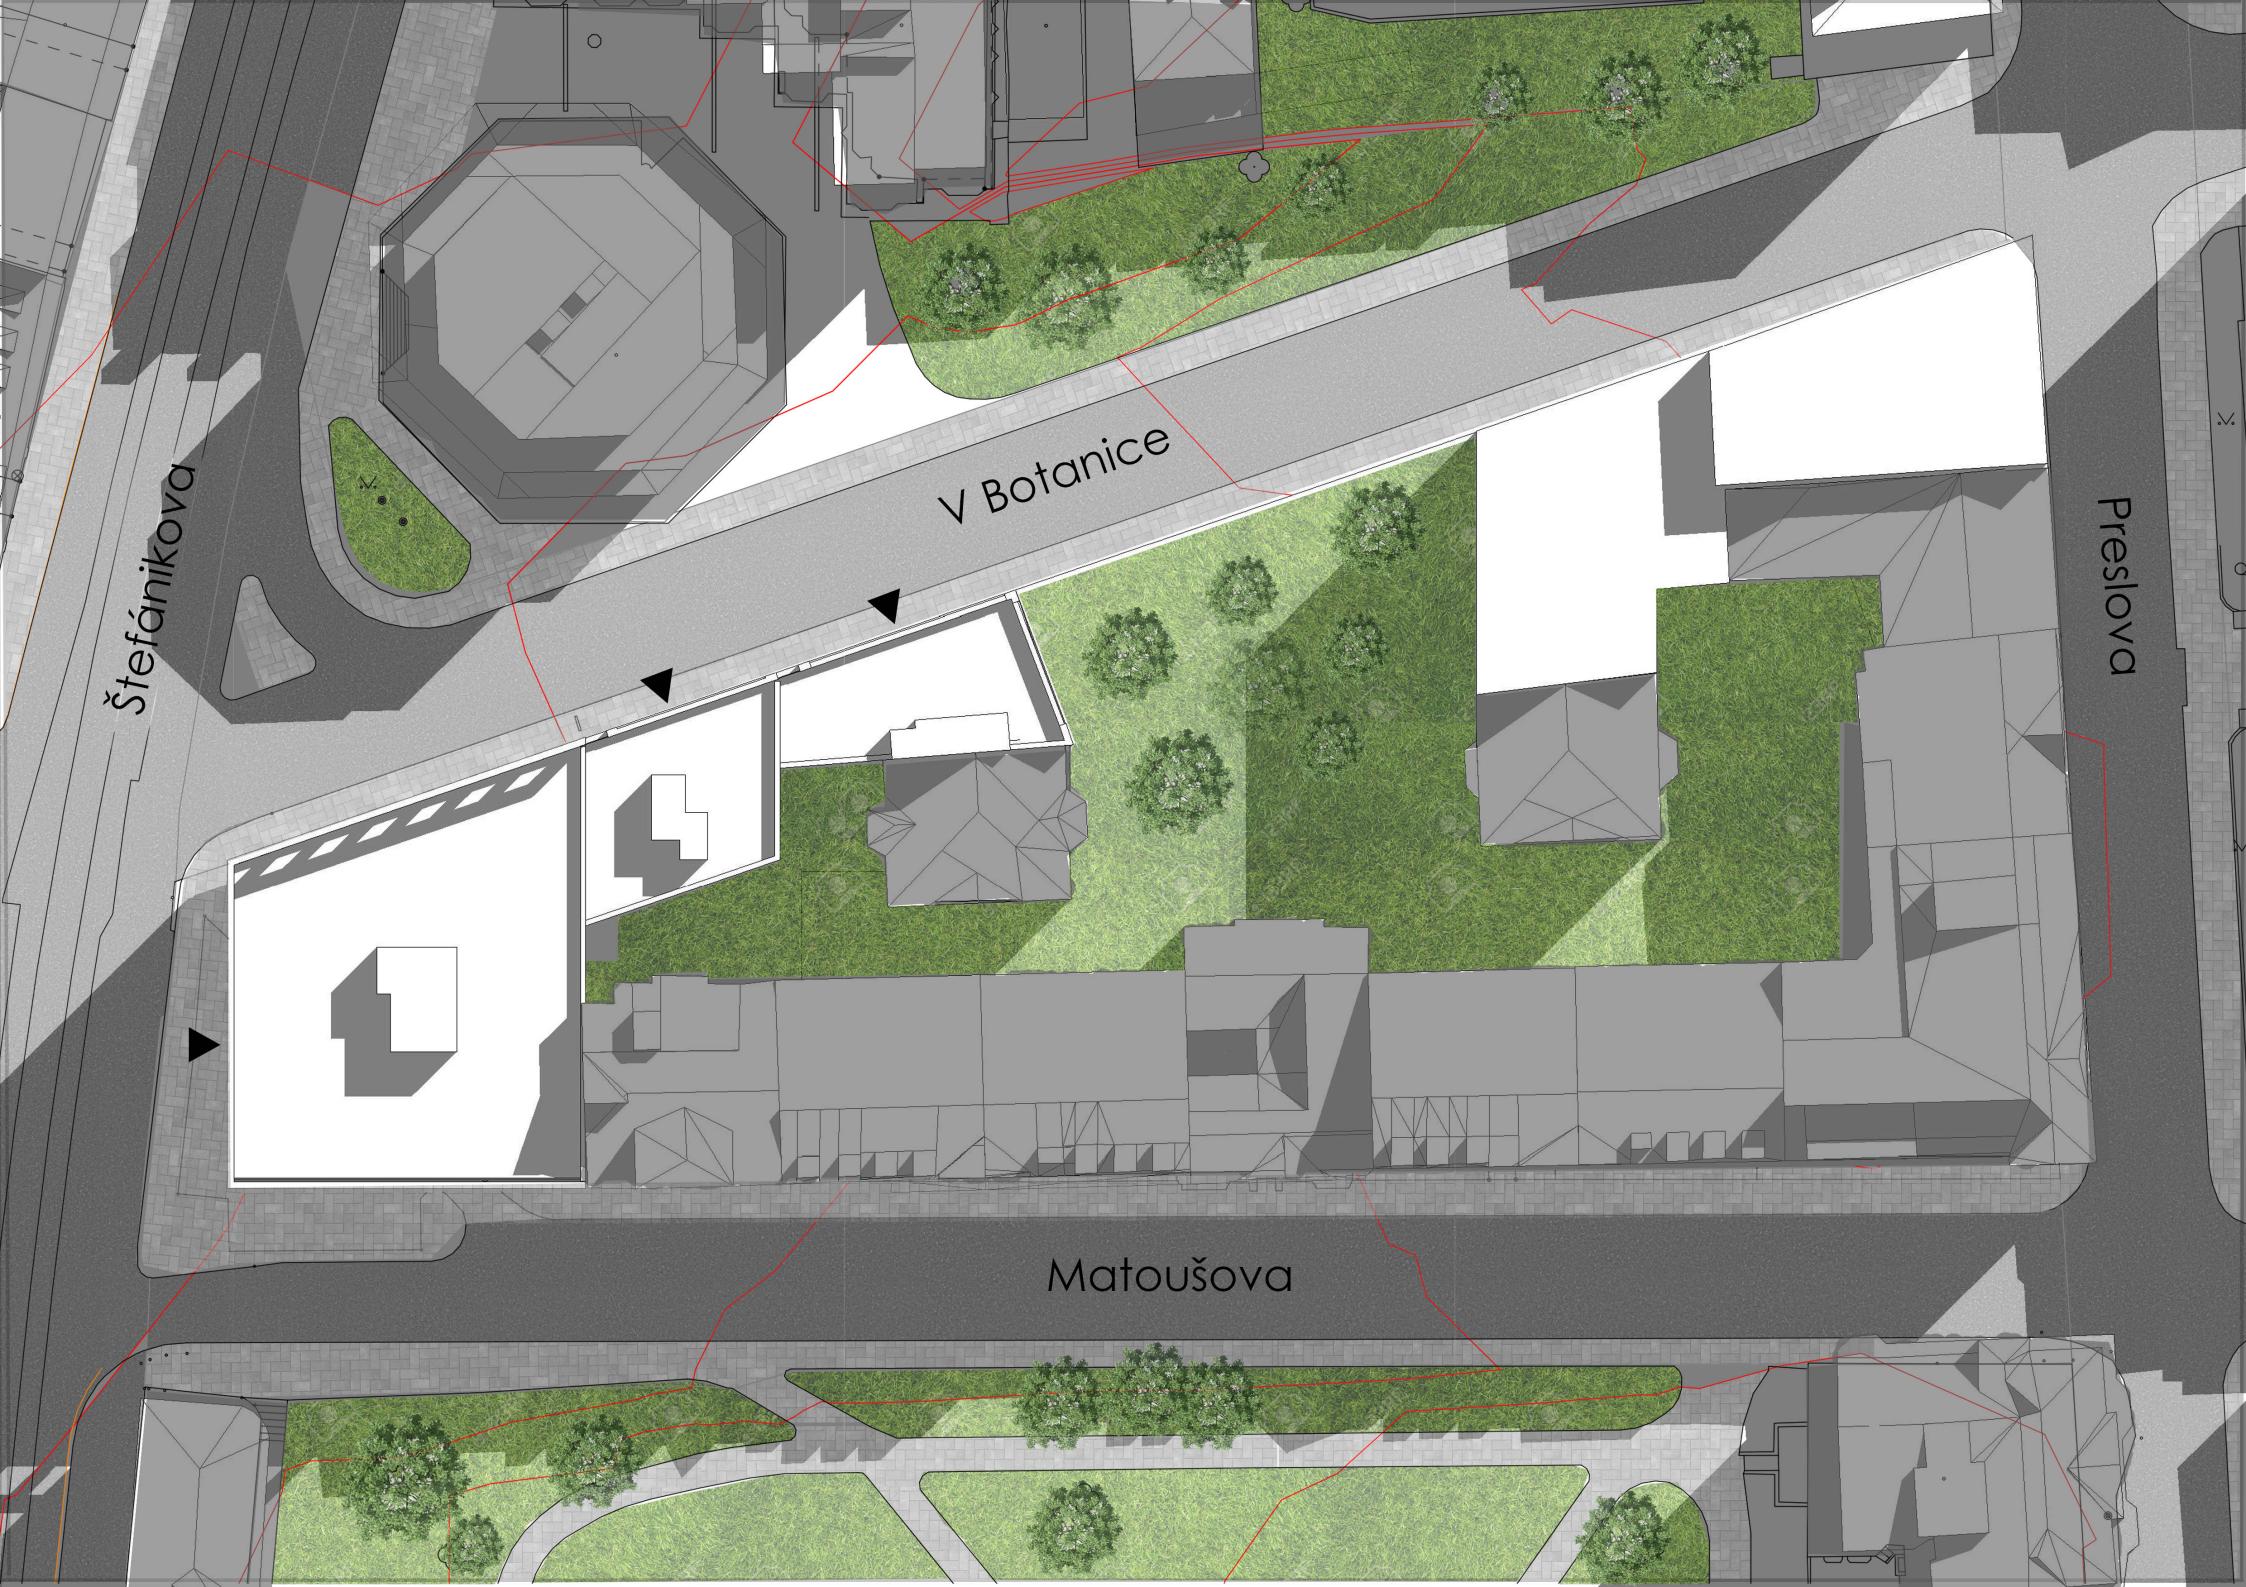

## 2. PP - Celková garáž

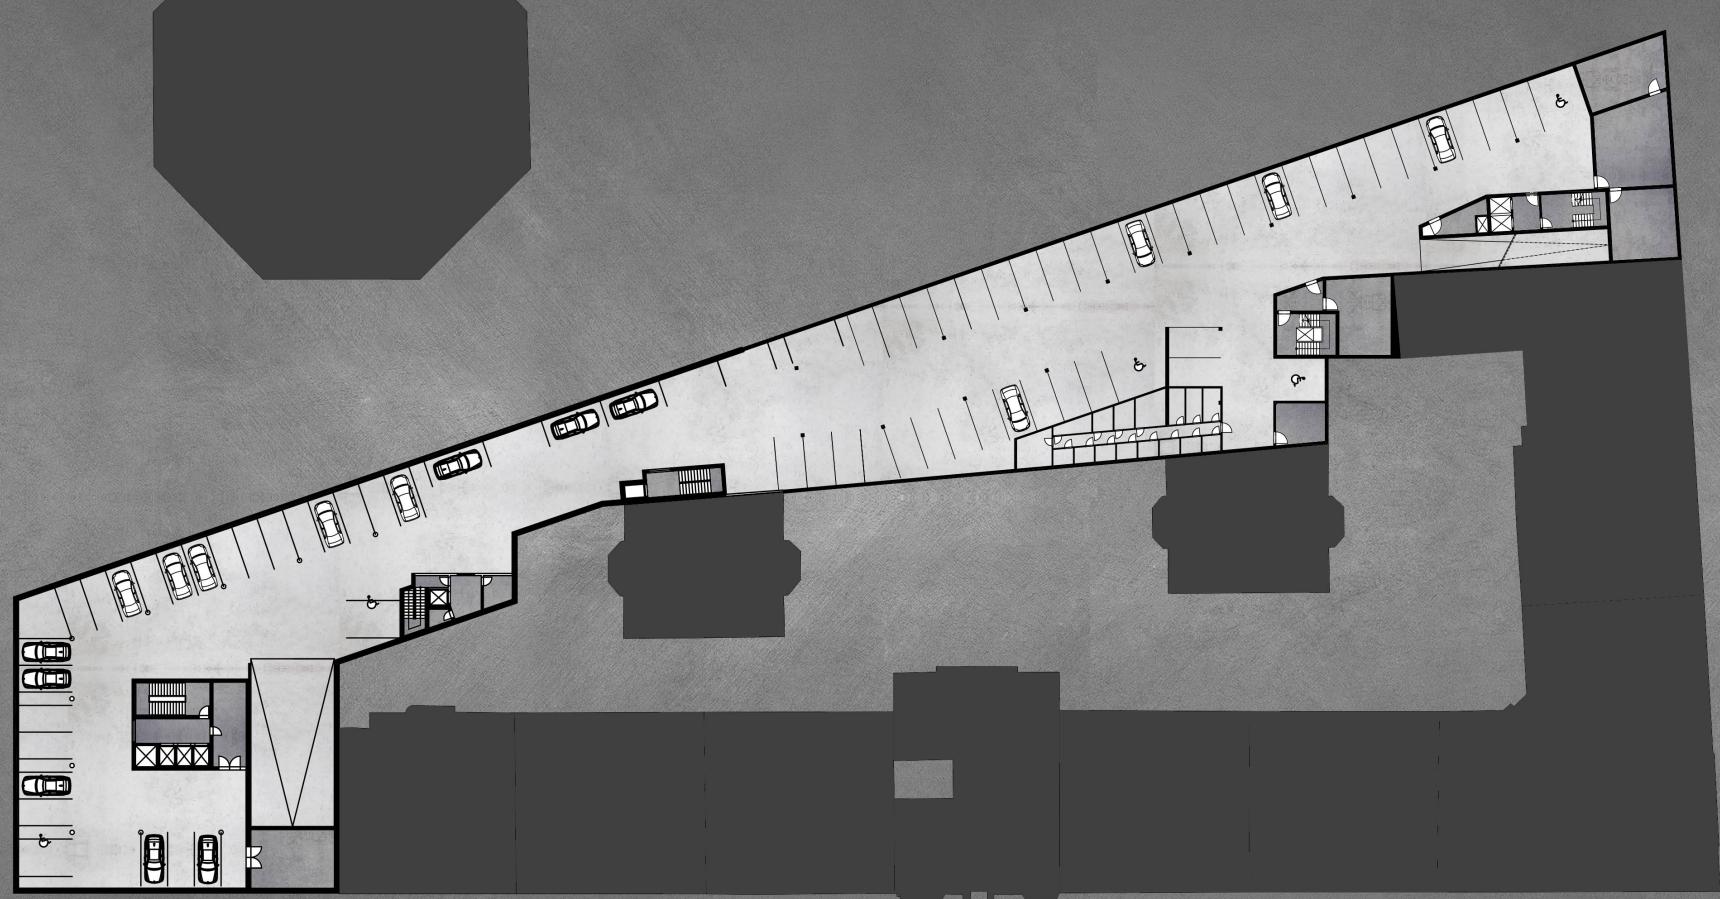

2. PP - Západní křílo garáže



5m 10m 15m 20m  
M 1:200

# 1. PP - Celková garáž




1. PP - Západní křílo garáže




5m 10m 15m 20m  
M 1:200

1. NP - Komerční zóna

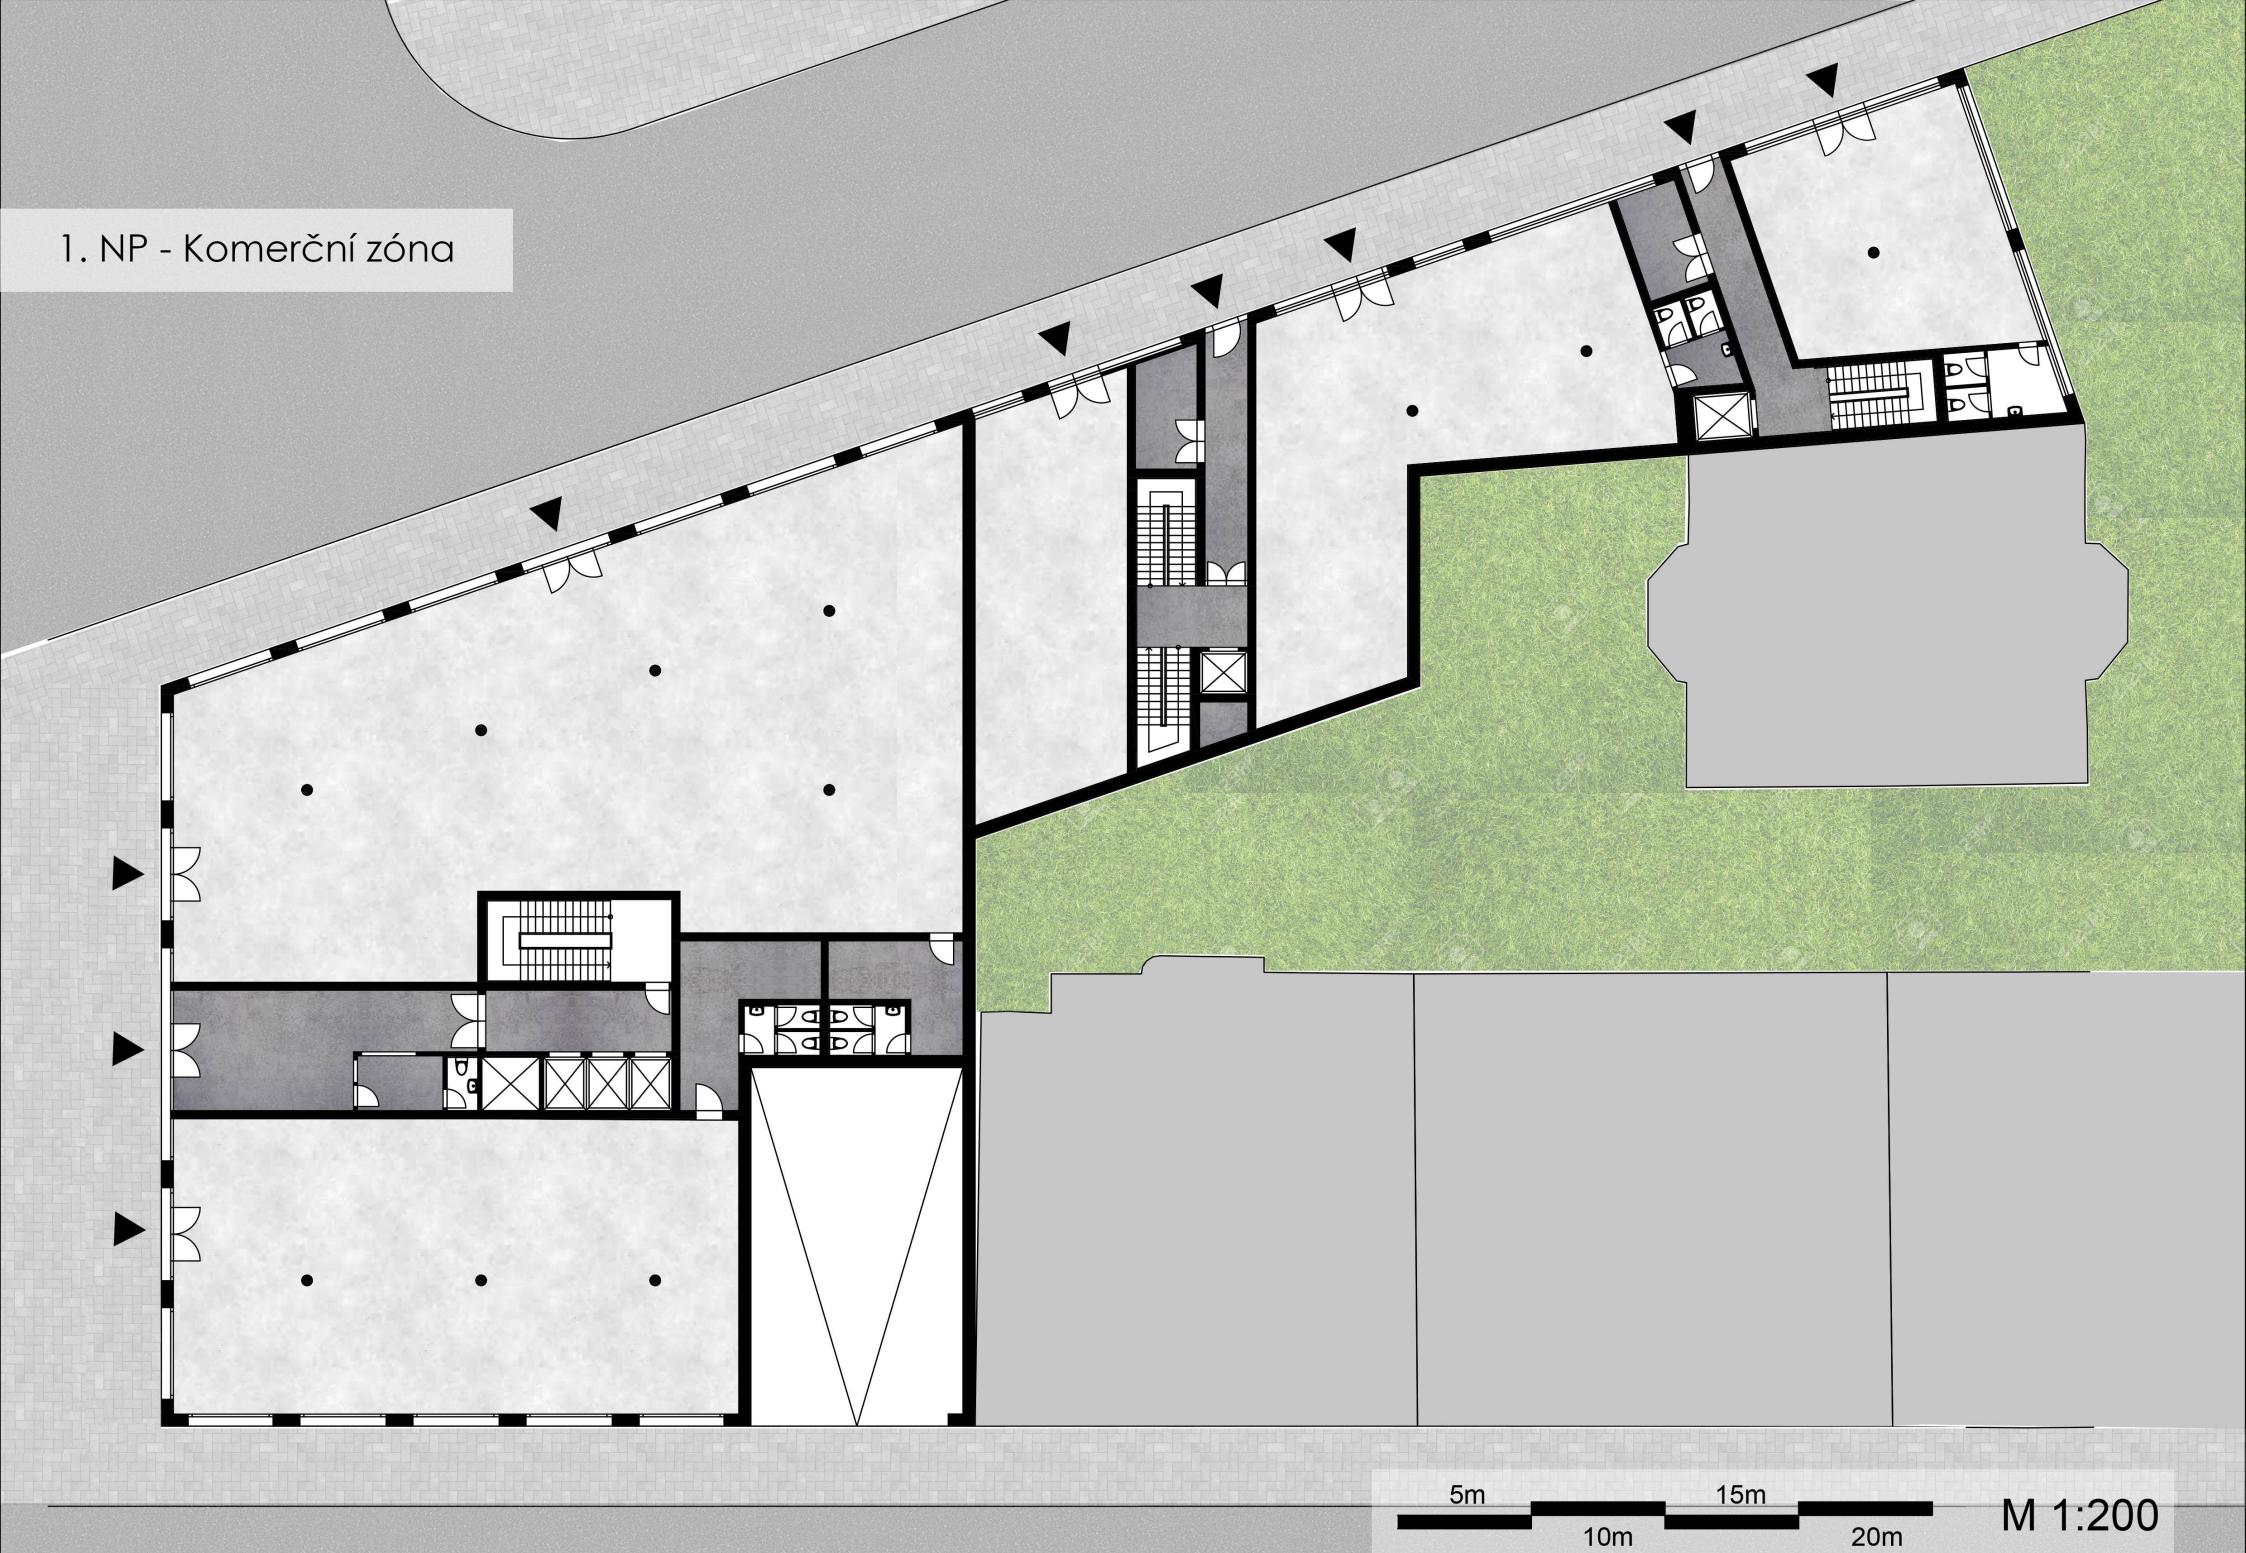


2. - 5. NP + Návrh kanceláří

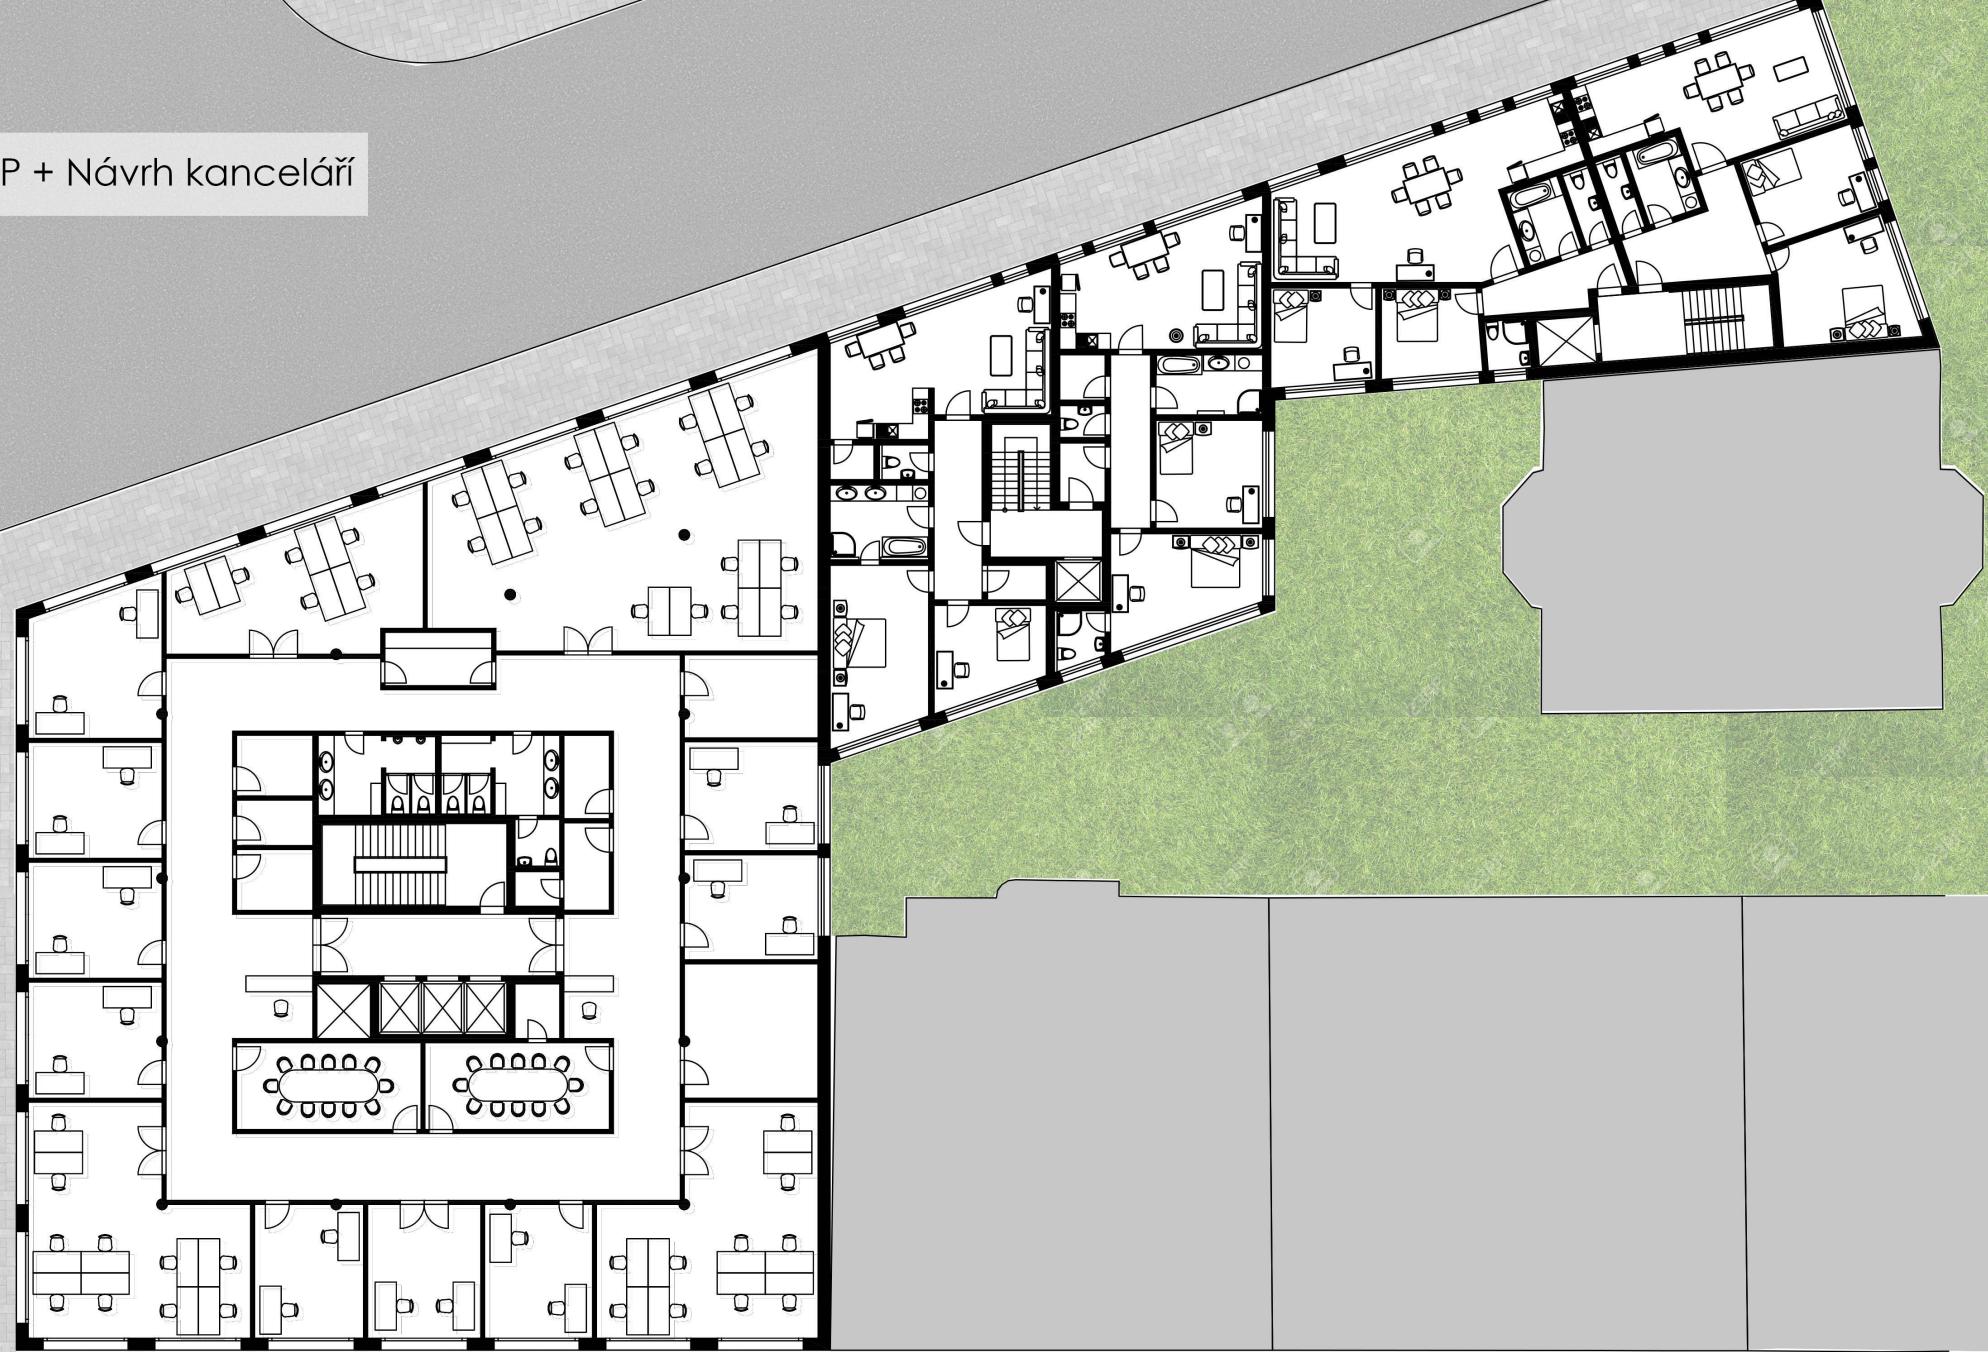

5m 10m 15m 20m  
M 1:200


2. - 5. NP + Open space k.

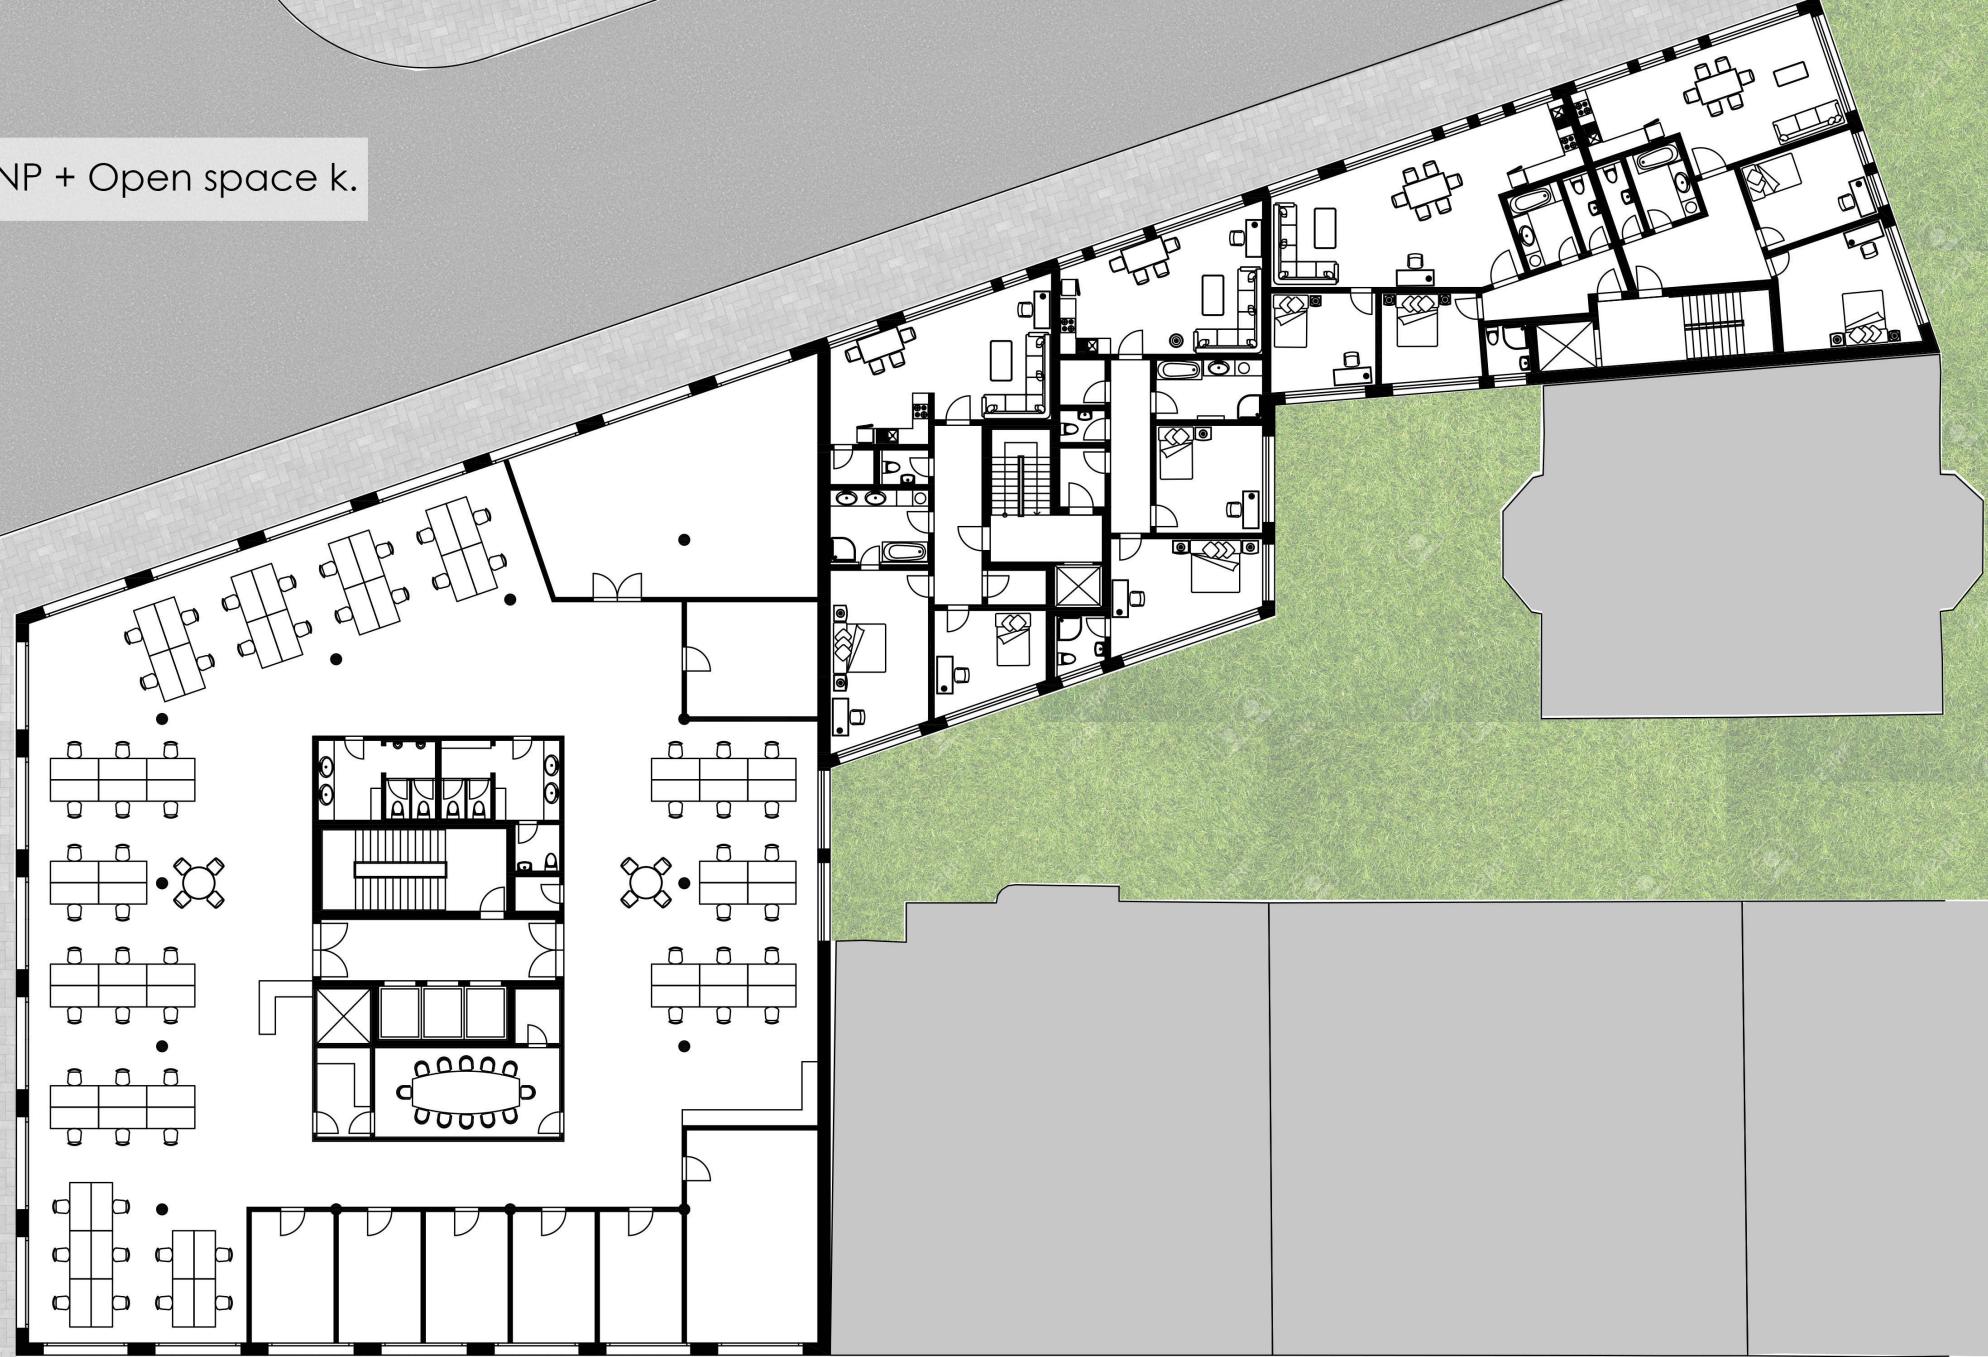

5m 10m 15m 20m M 1:200

# ŘEZ BUDOVOU M 1:200



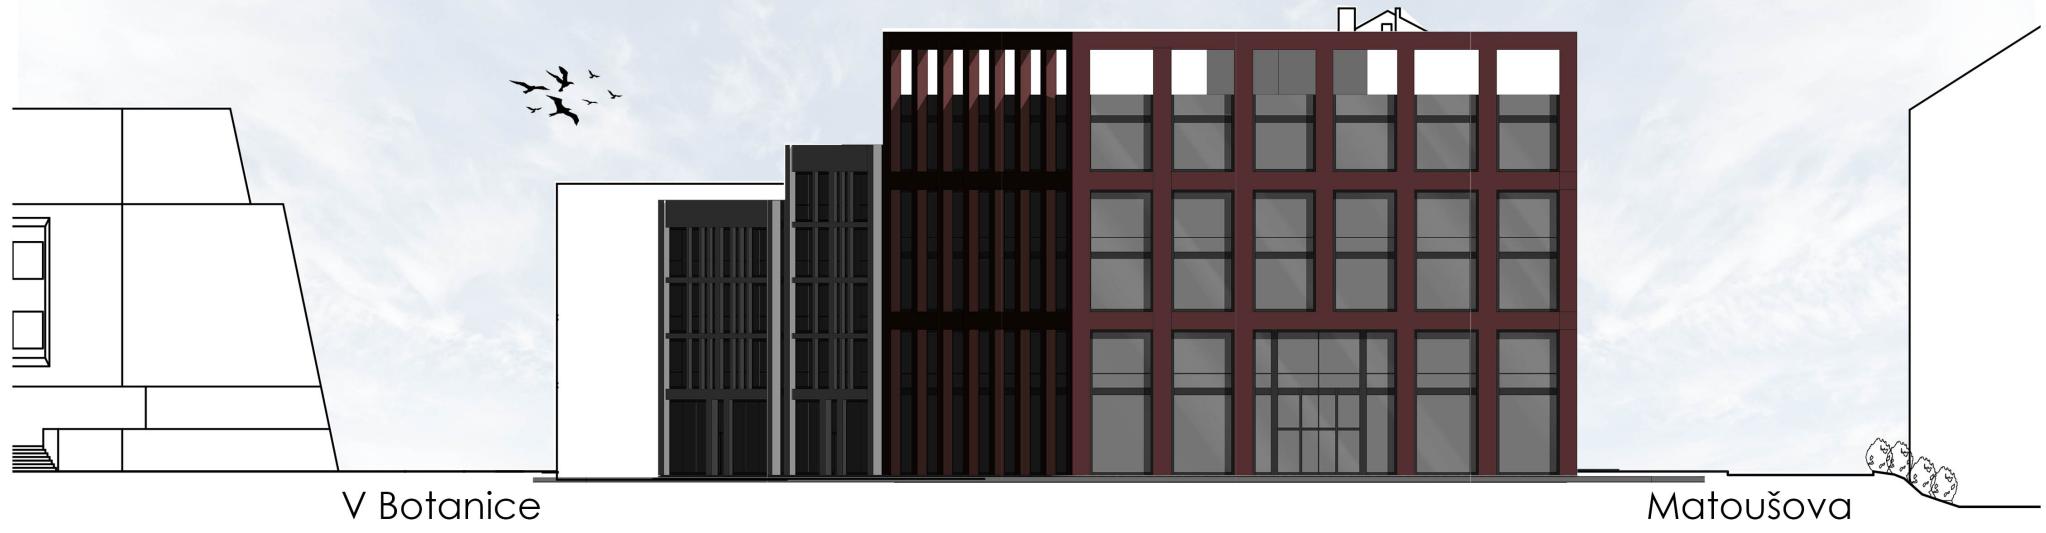

## SEVERNÍ POHLED



Štefánikova

## VÝCHODNÍ POHLED



V Botanice





