




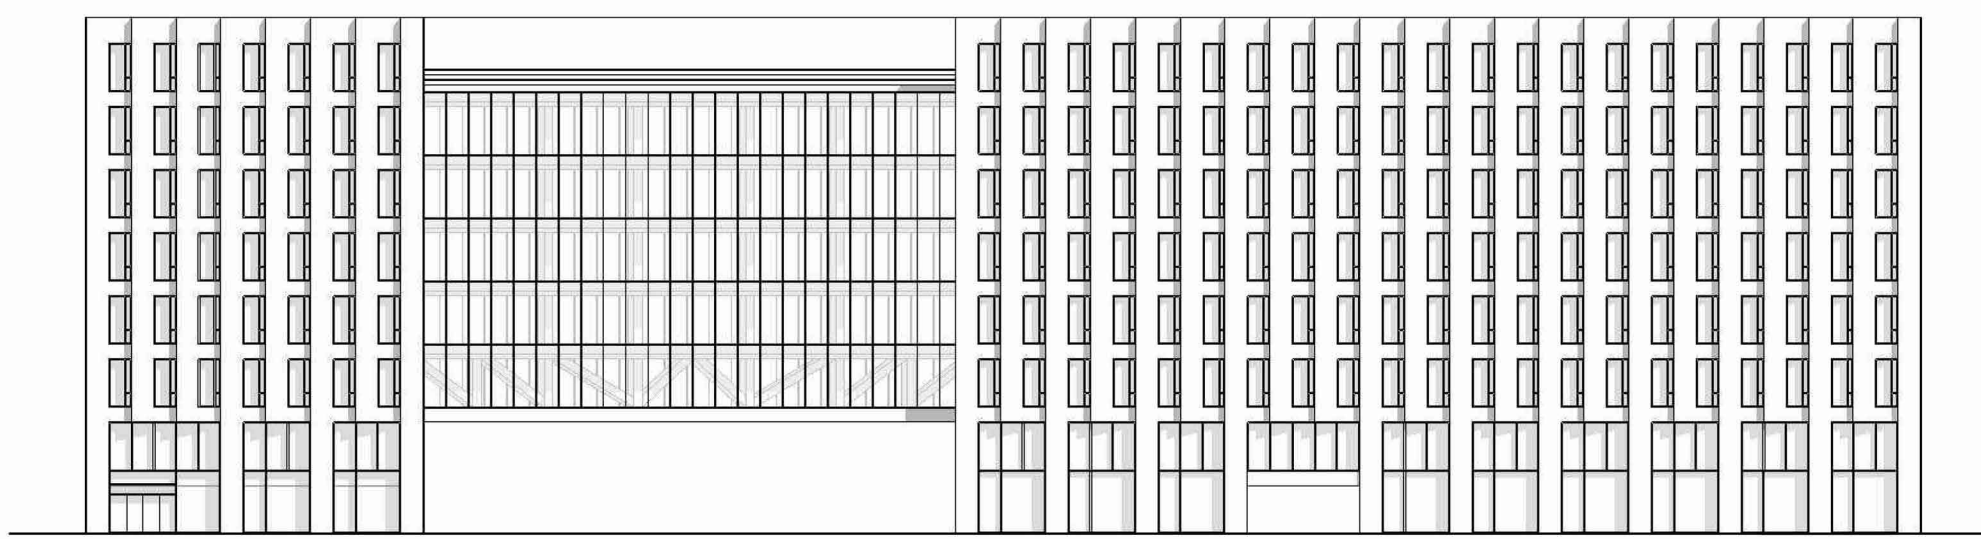

POHLAD SEVERNÝ

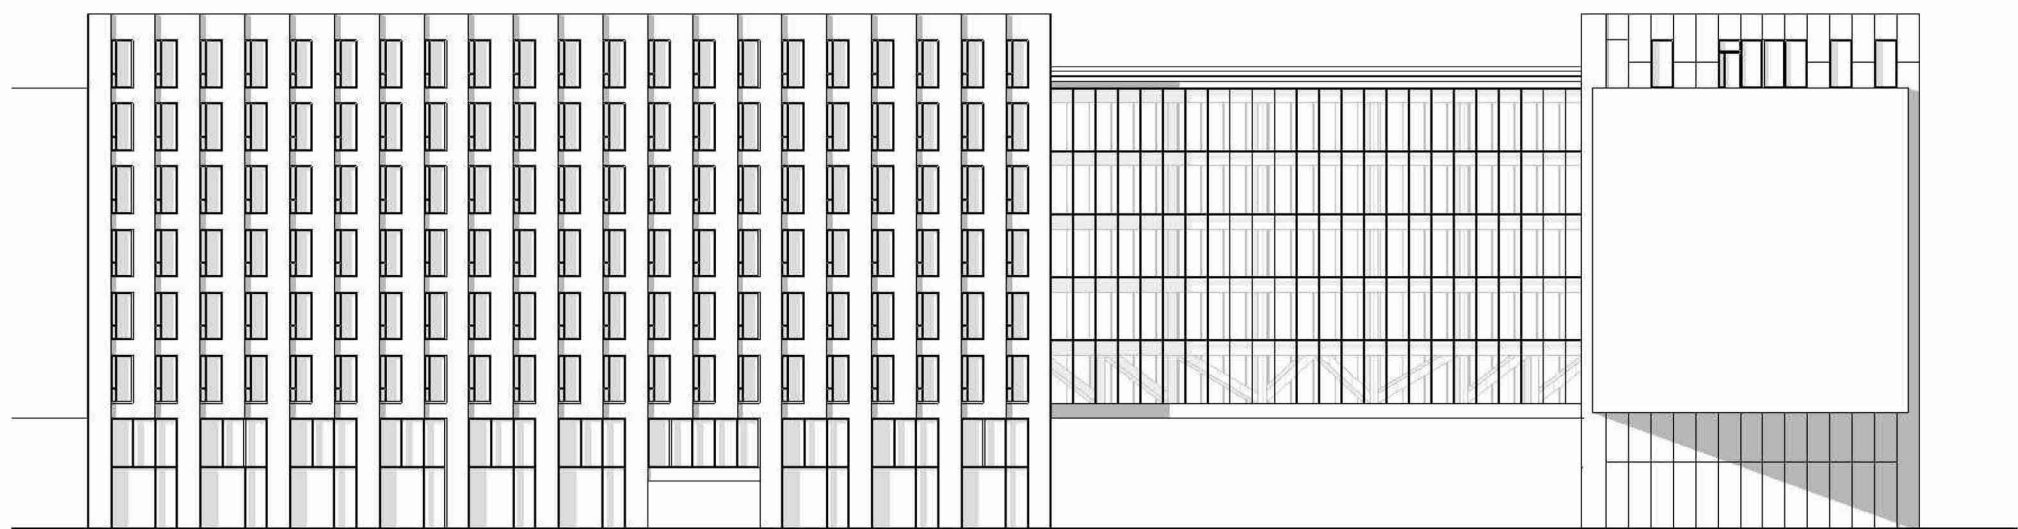


POHLAD JUŽNÝ

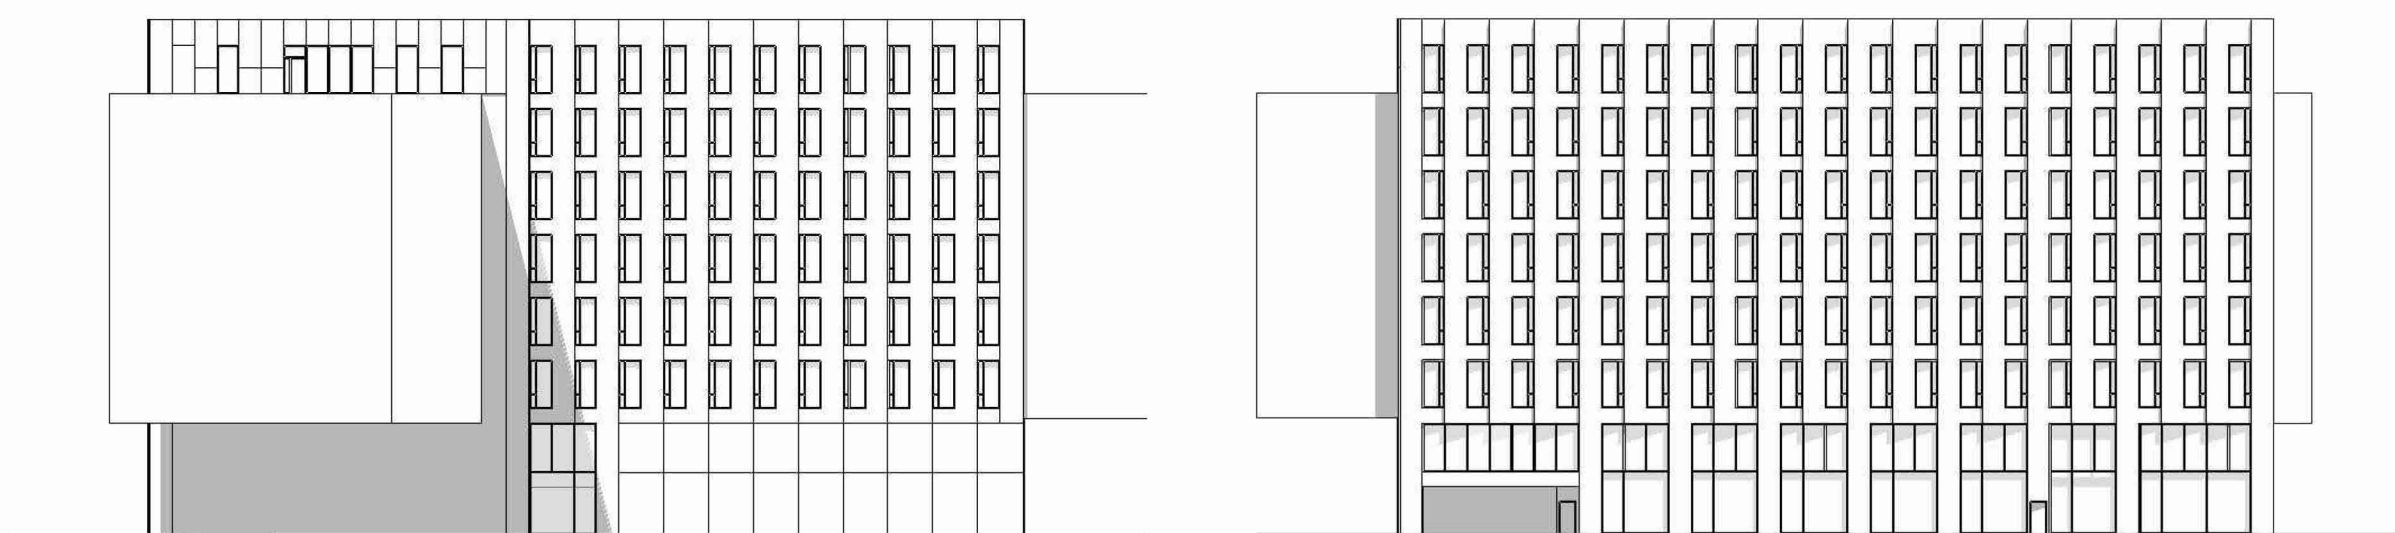


POHLAD ZÁPADNÝ


POHLAD VÝCHODNÝ

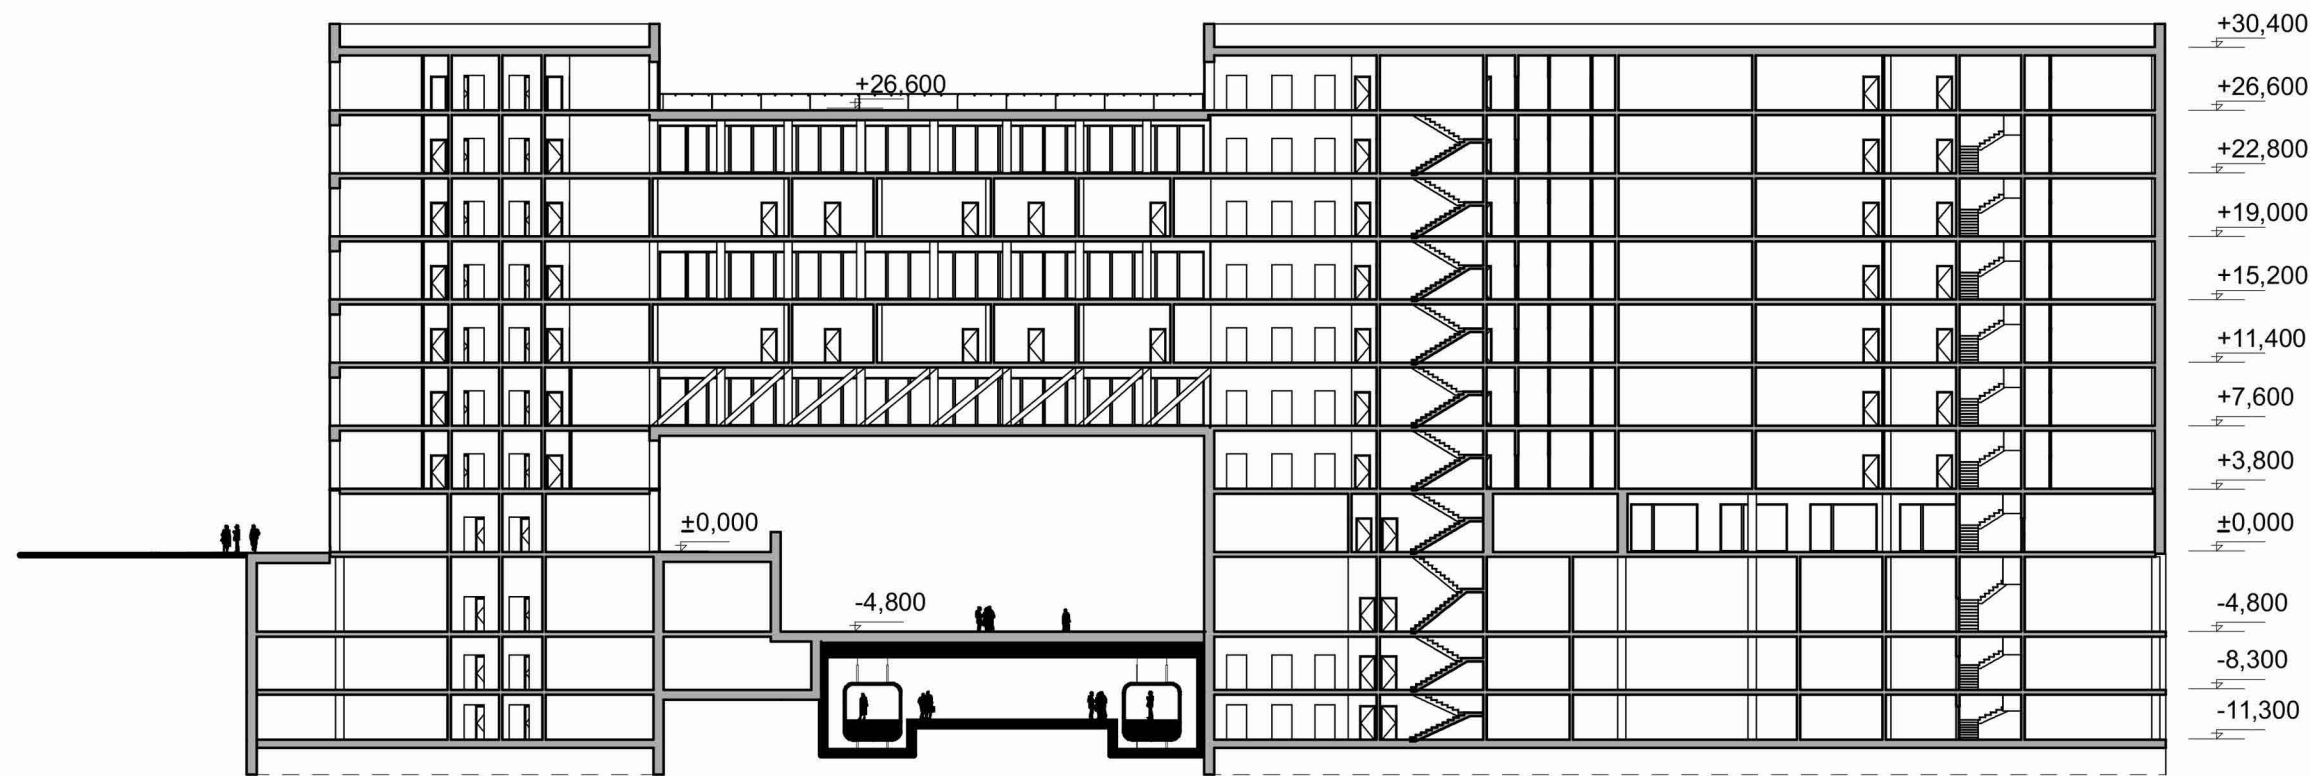


REZ A M1:400

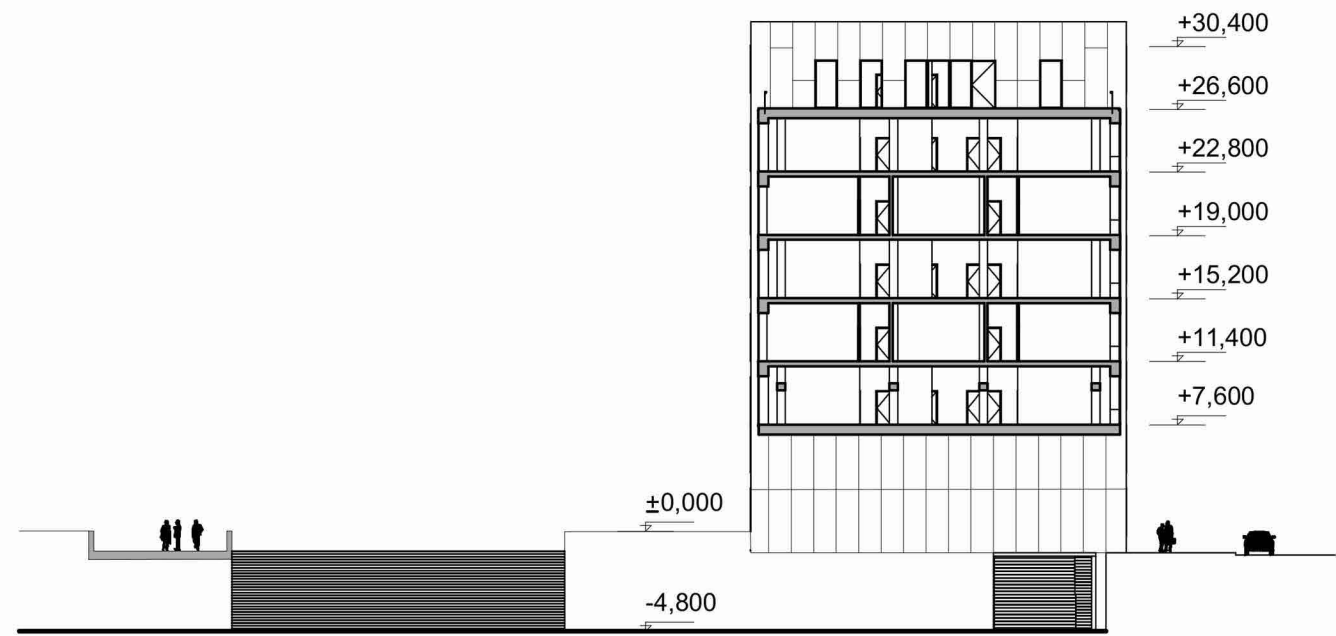


REZ B M1:400

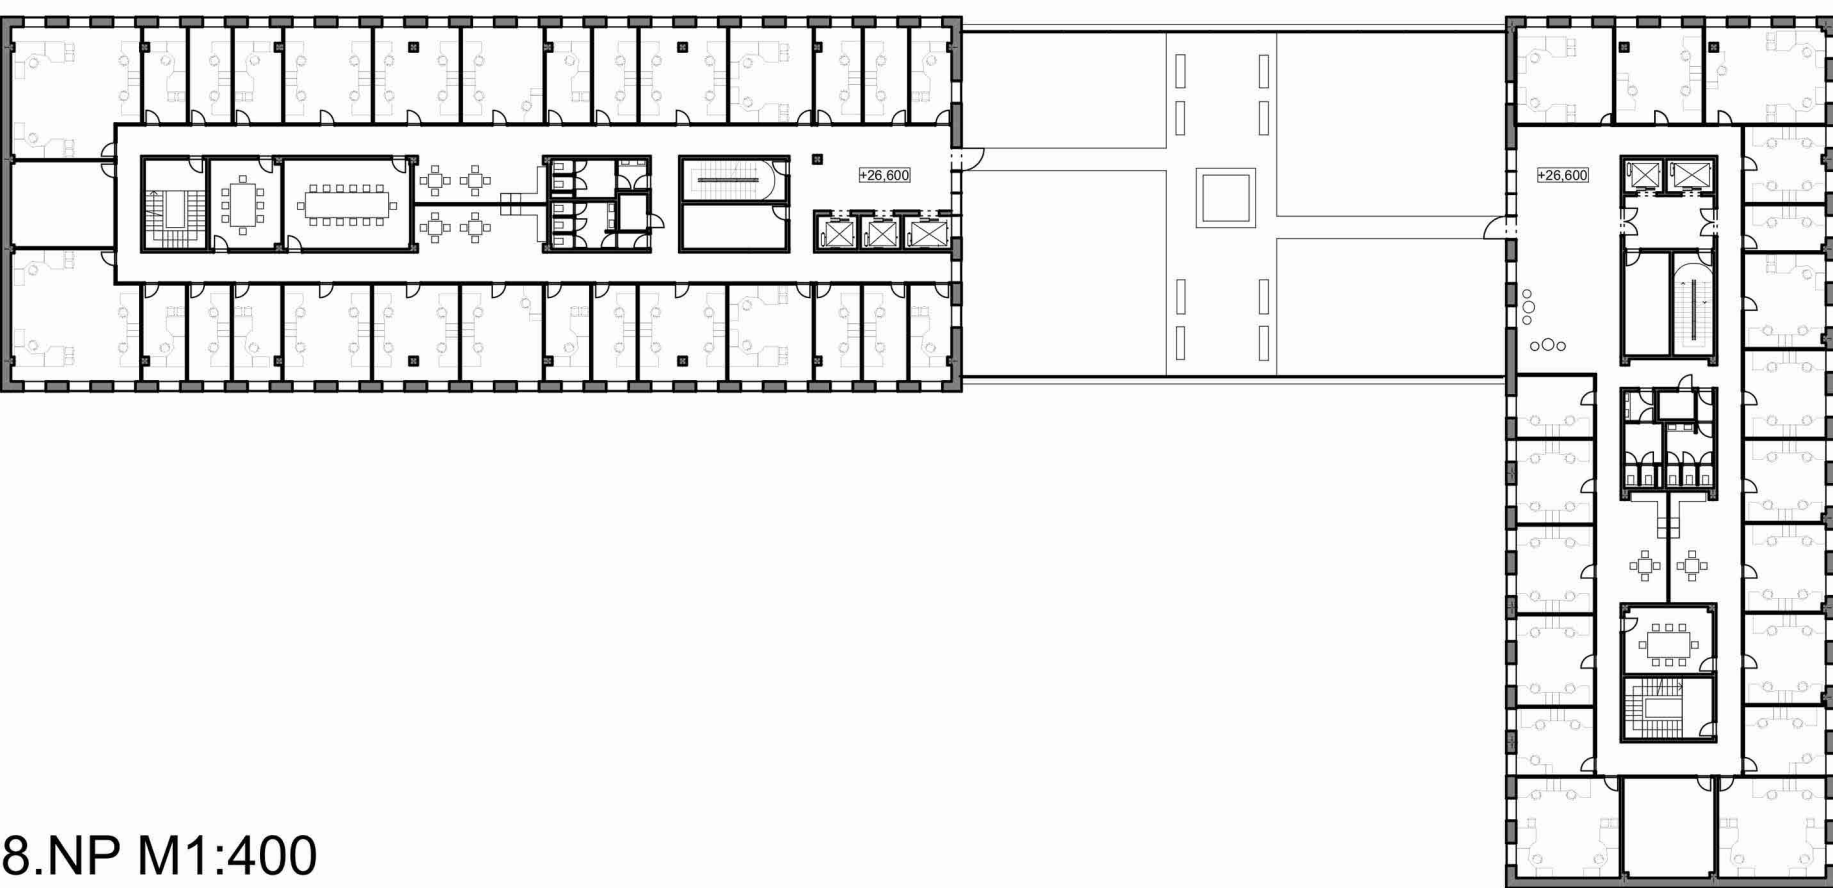


8.NP M1:400

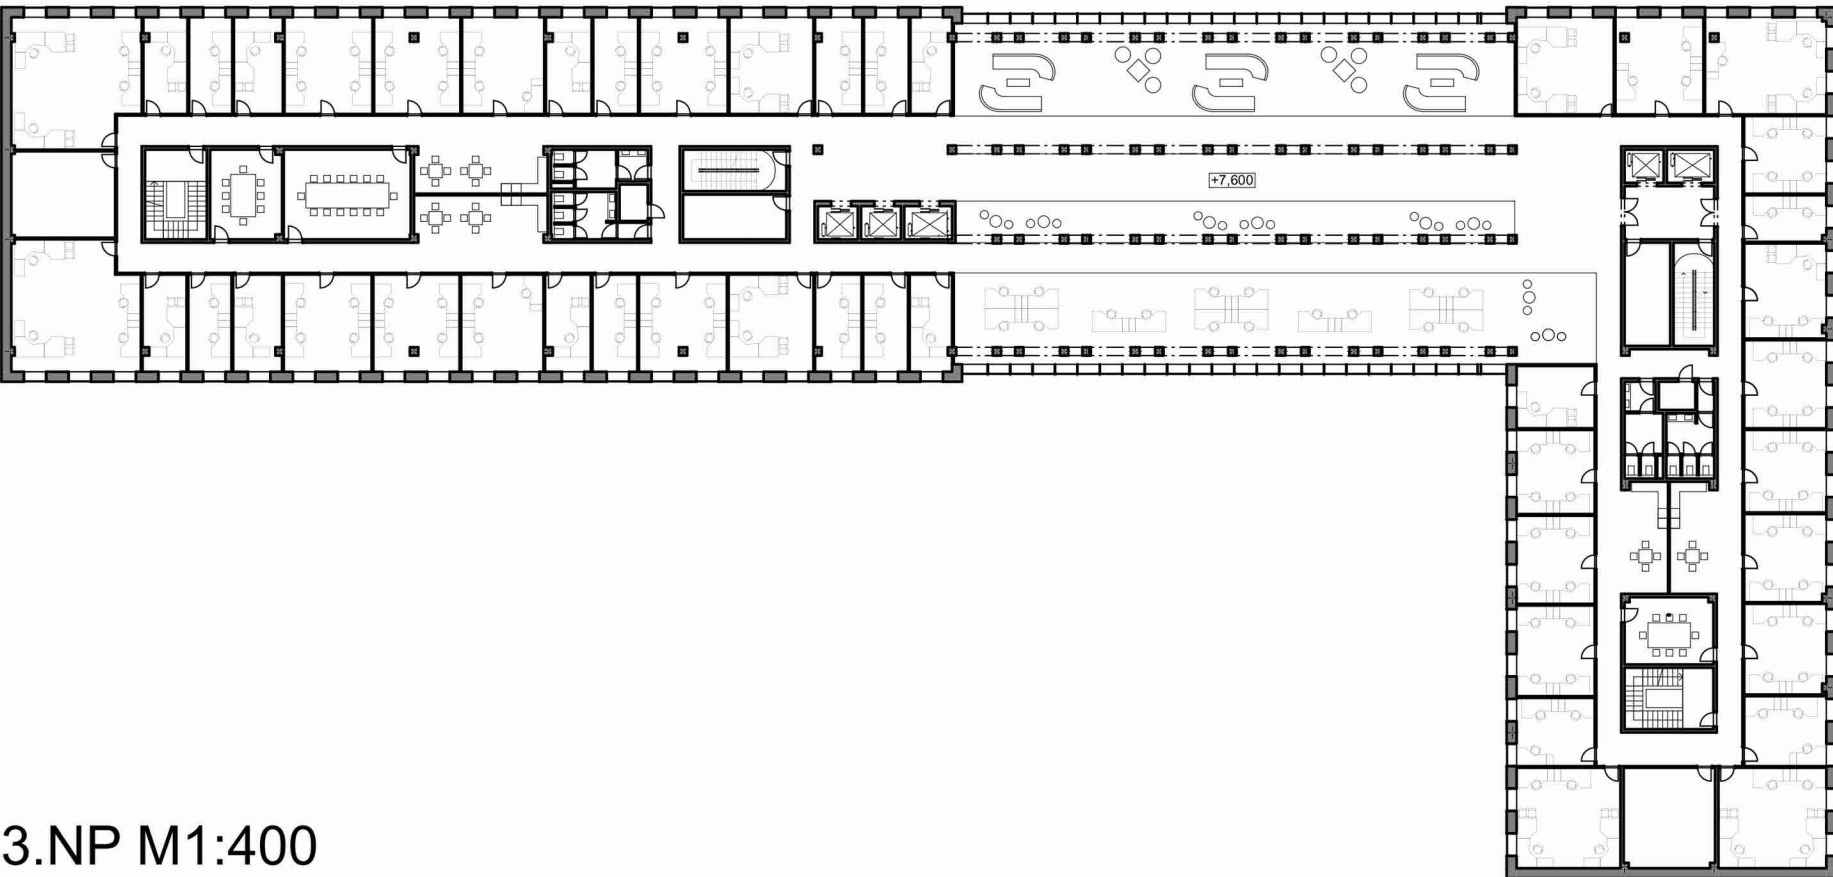

3.NP M1:400

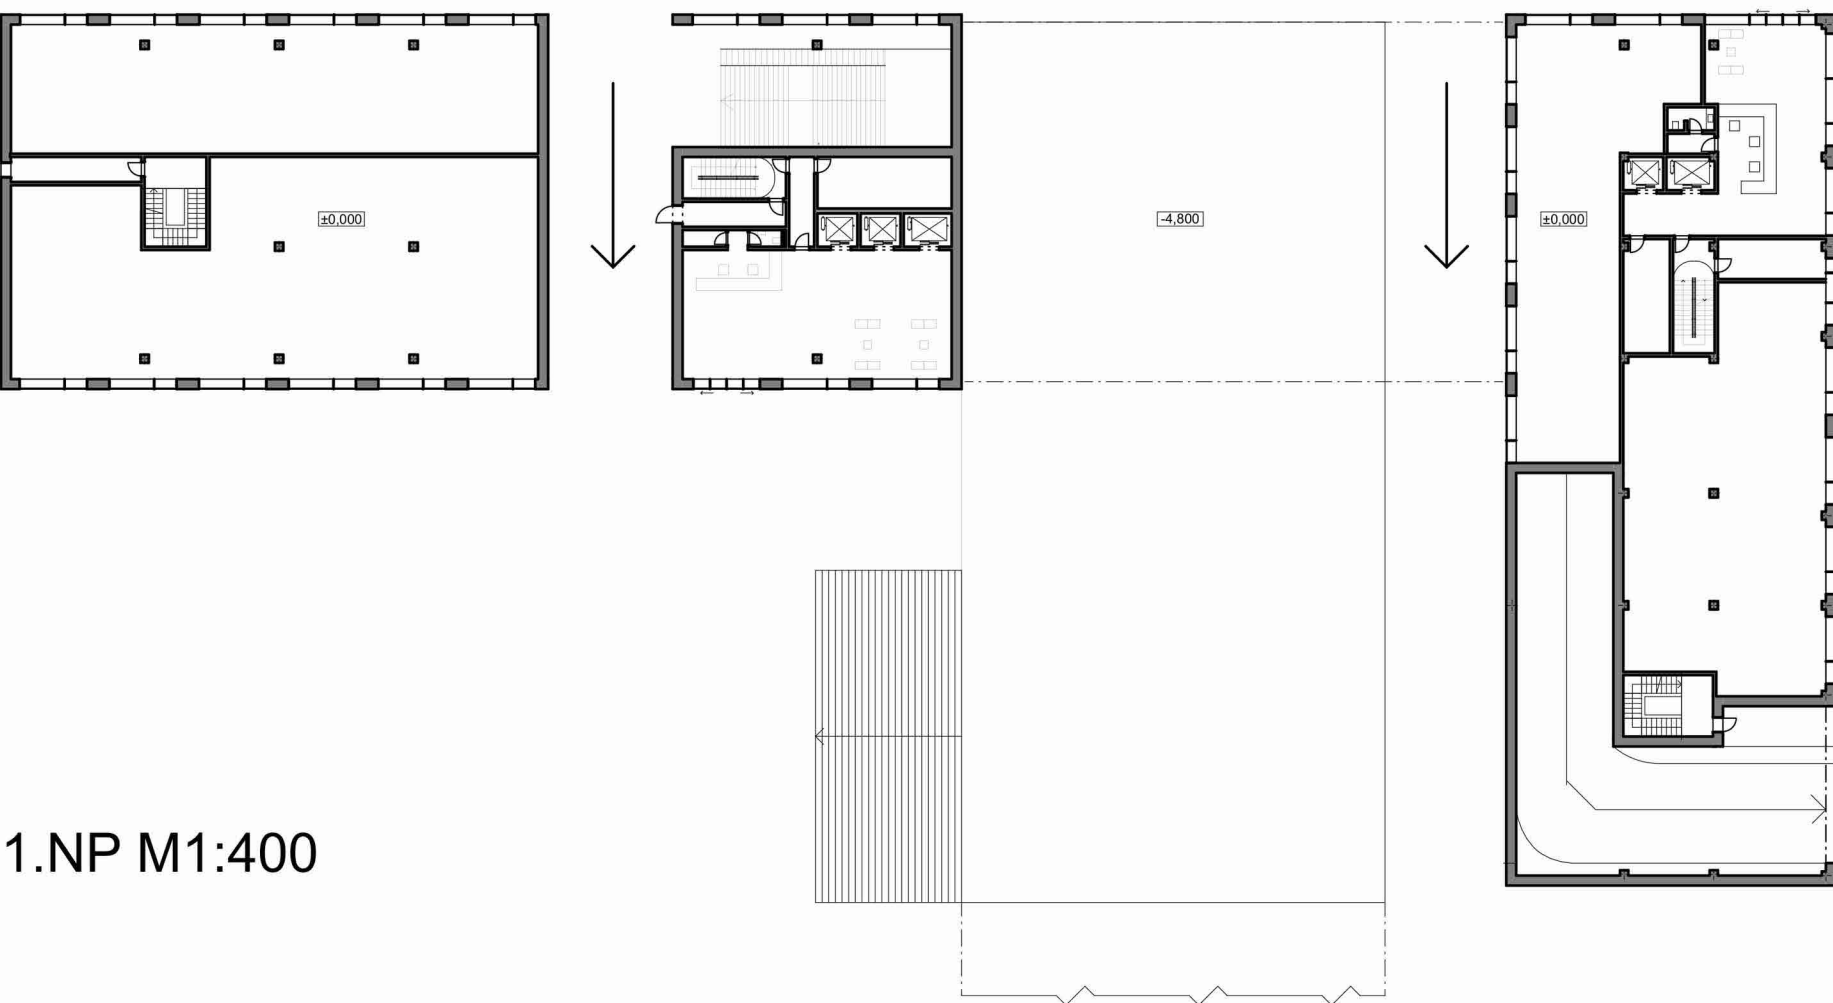

1.NP M1:400

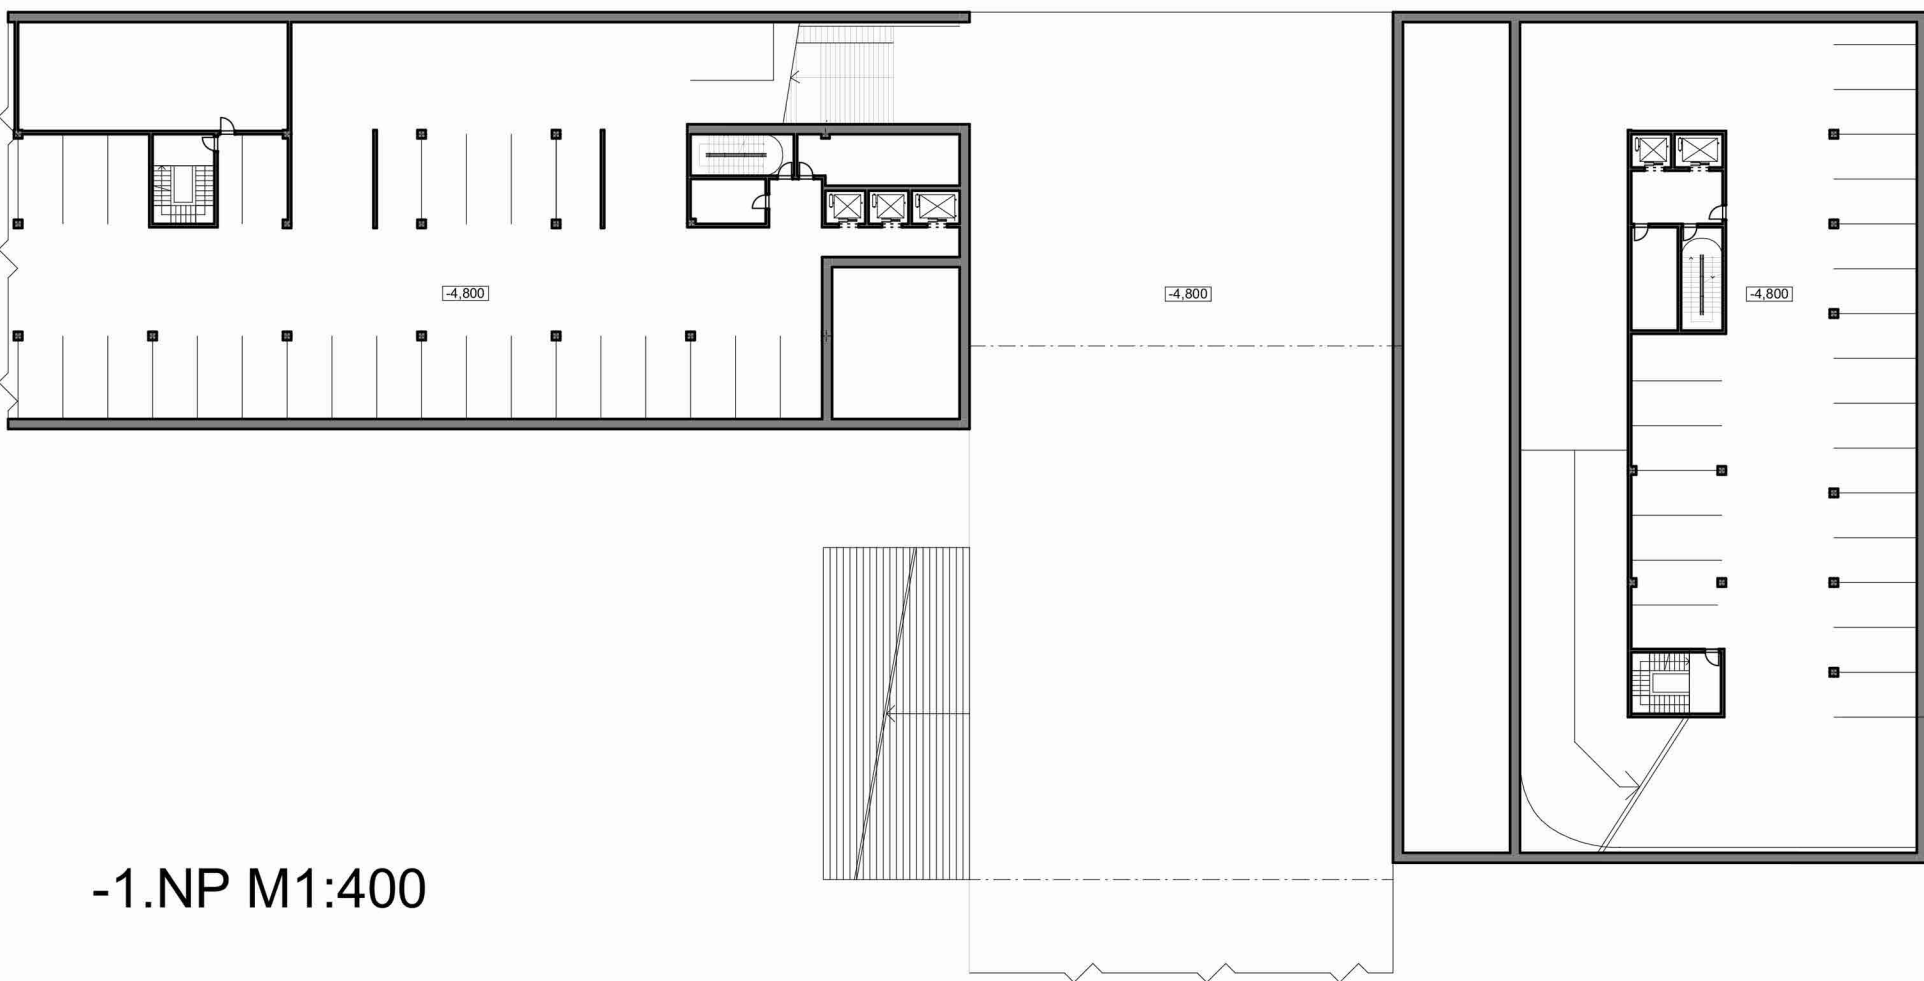

-1.NP M1:400