


DOSTAVBA
BLOKU

V BOTANICE

ROMANA RÉTIOVÁ
ATELIÉR LÁBUS - ŠRÁMEK

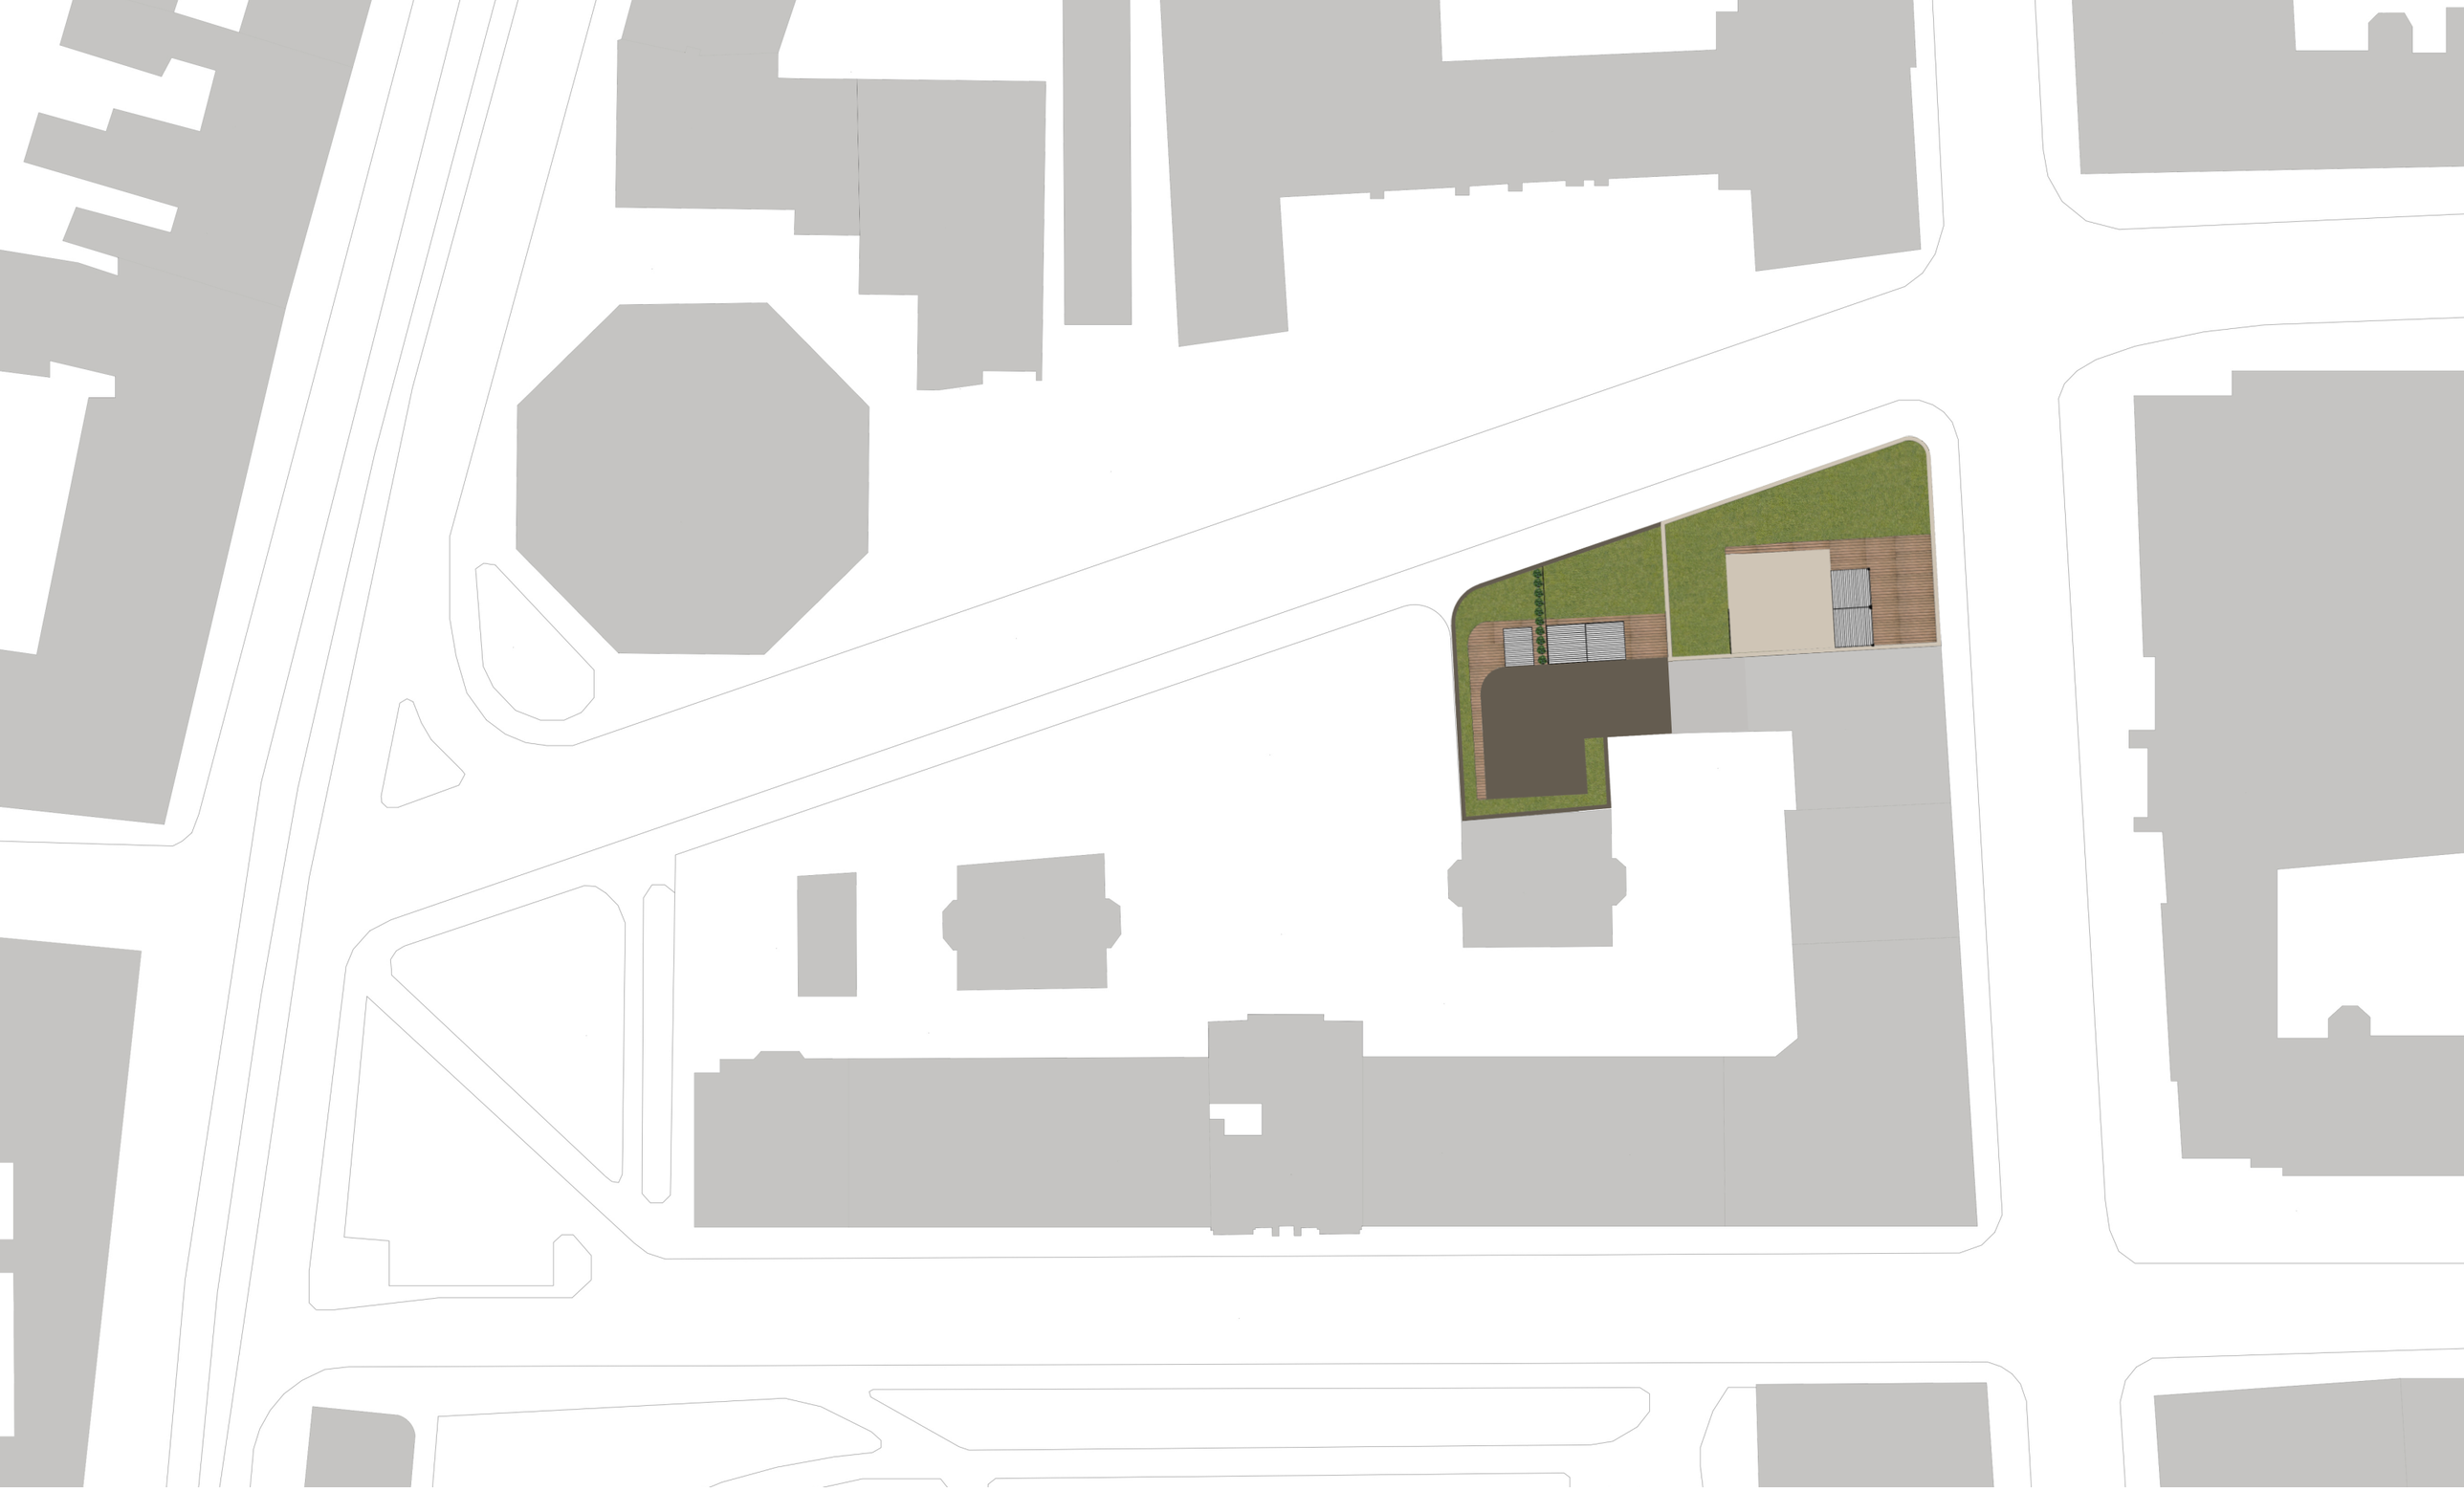

SITUACE

1:500




technické miestnosti

- Podzemná garáž disponuje 36 parkovacími stániami

- Parkovanie využíva princíp "parklift-u"

- Skladá sa z 2 úrovní parkovacích plošín, ktoré sú vertikálne posuvné

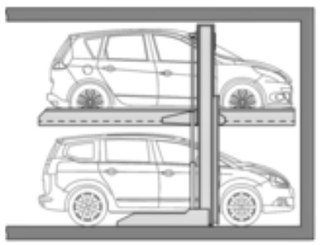




1 PP
1 : 200



- priestory k prenájmu
- vstupná hala do administratívnej budovy
- vstupná hala do bytového domu

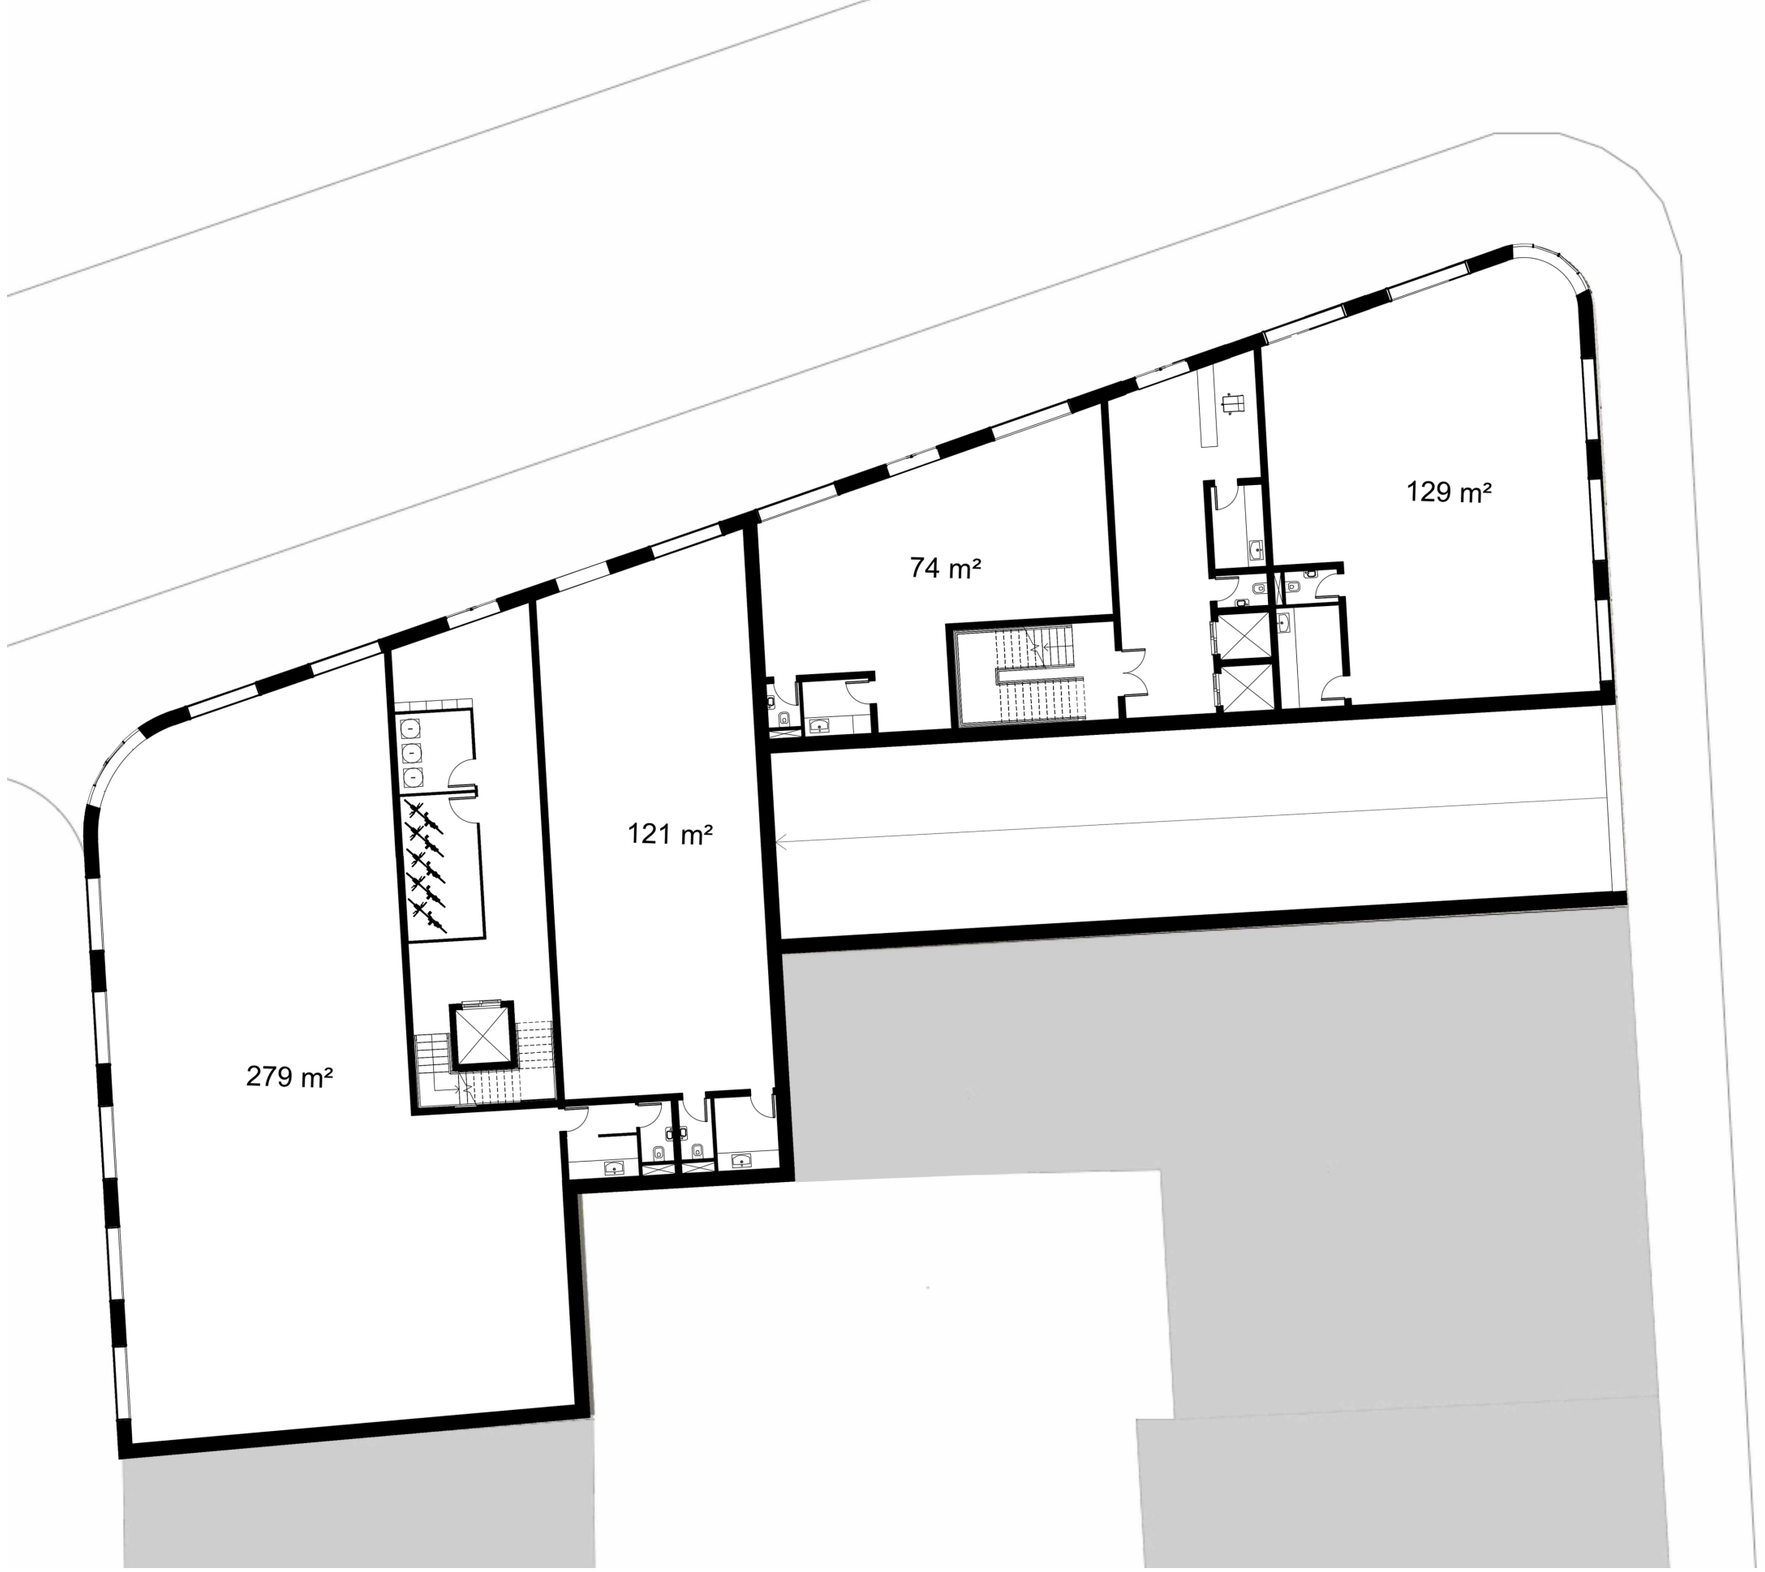

1 NP
1 : 200




byty - 2kk

open-space kancelárie

sklad

zasadacie miestnosti

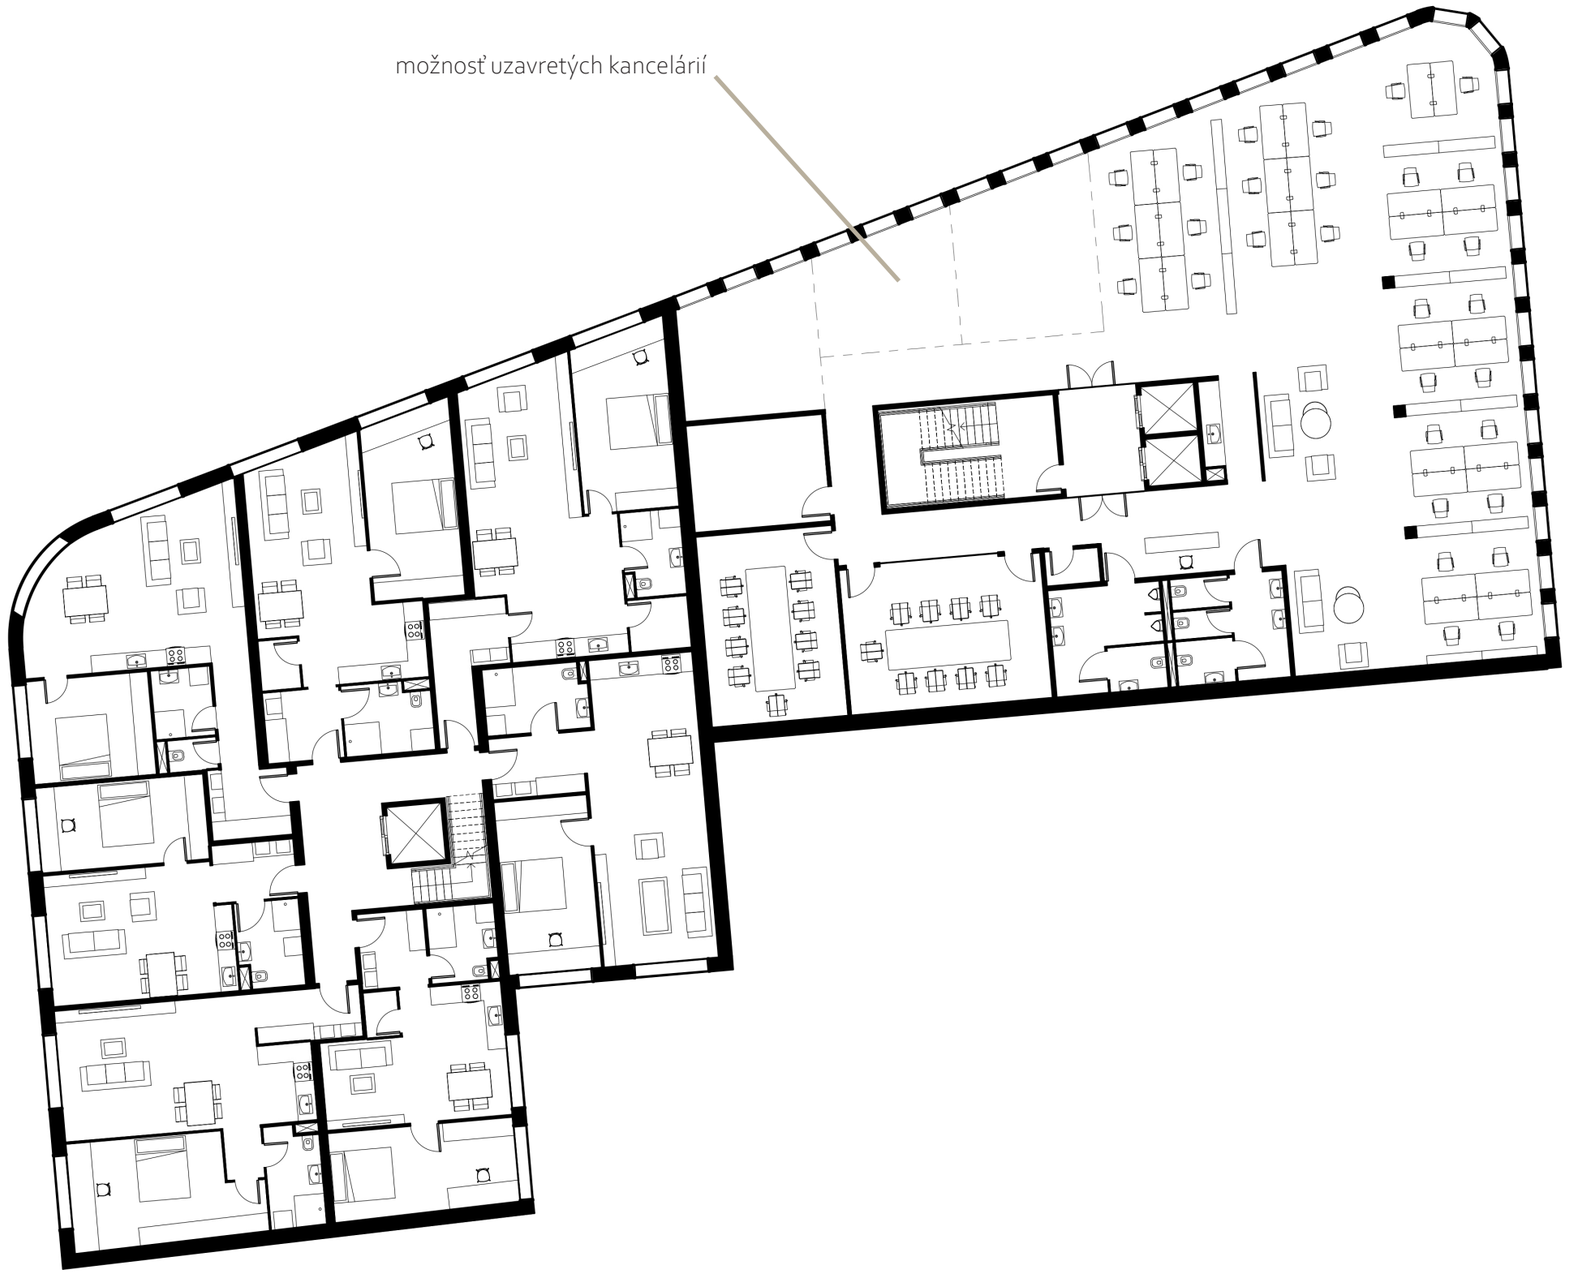

2 NP - 3 NP

1 : 200




- byty - 2kk
- open-space kancelárie
- sklad
- zasadacie miestnosti



4 NP
1 : 200



- loft - 3kk
- klubovňa
- open-space kancelárie
- sklad
- zasadacie miestnosti

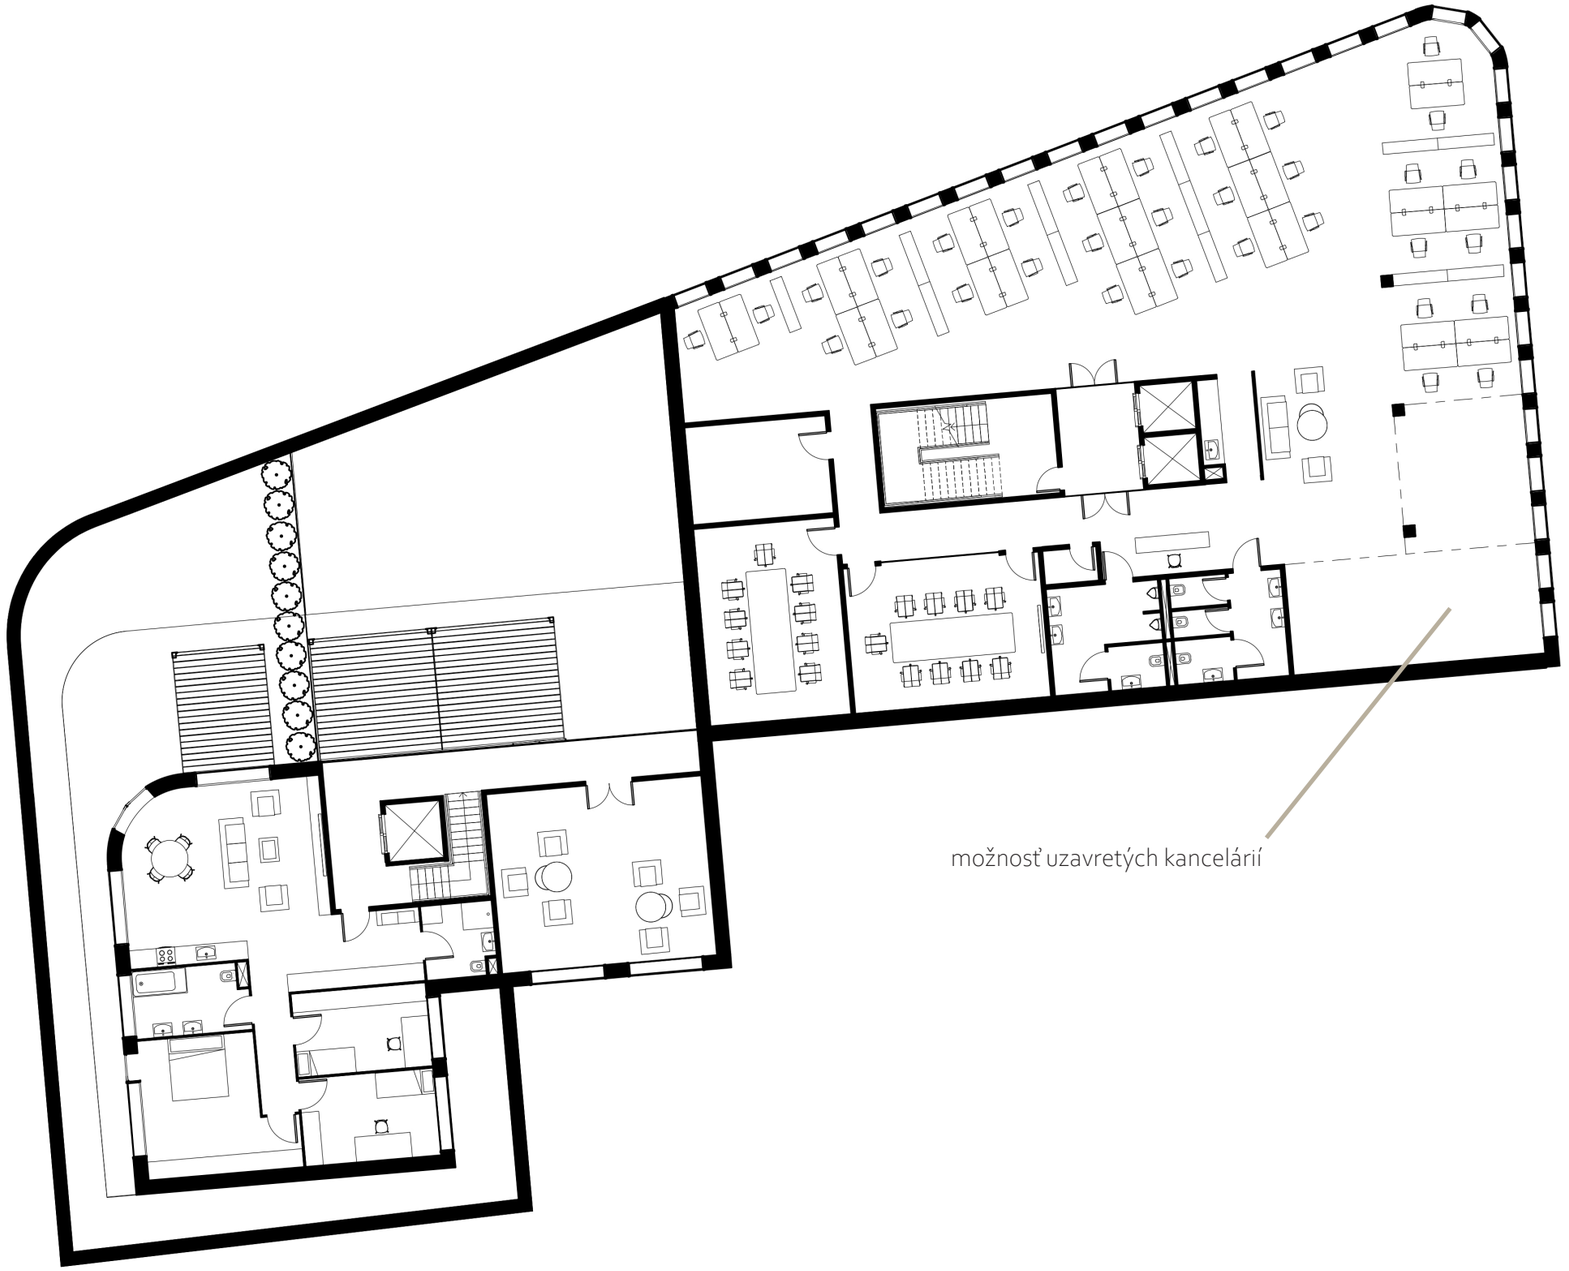


5 NP
1 : 200



terasa administratívy

terasa bytového domu


súkromná terasa

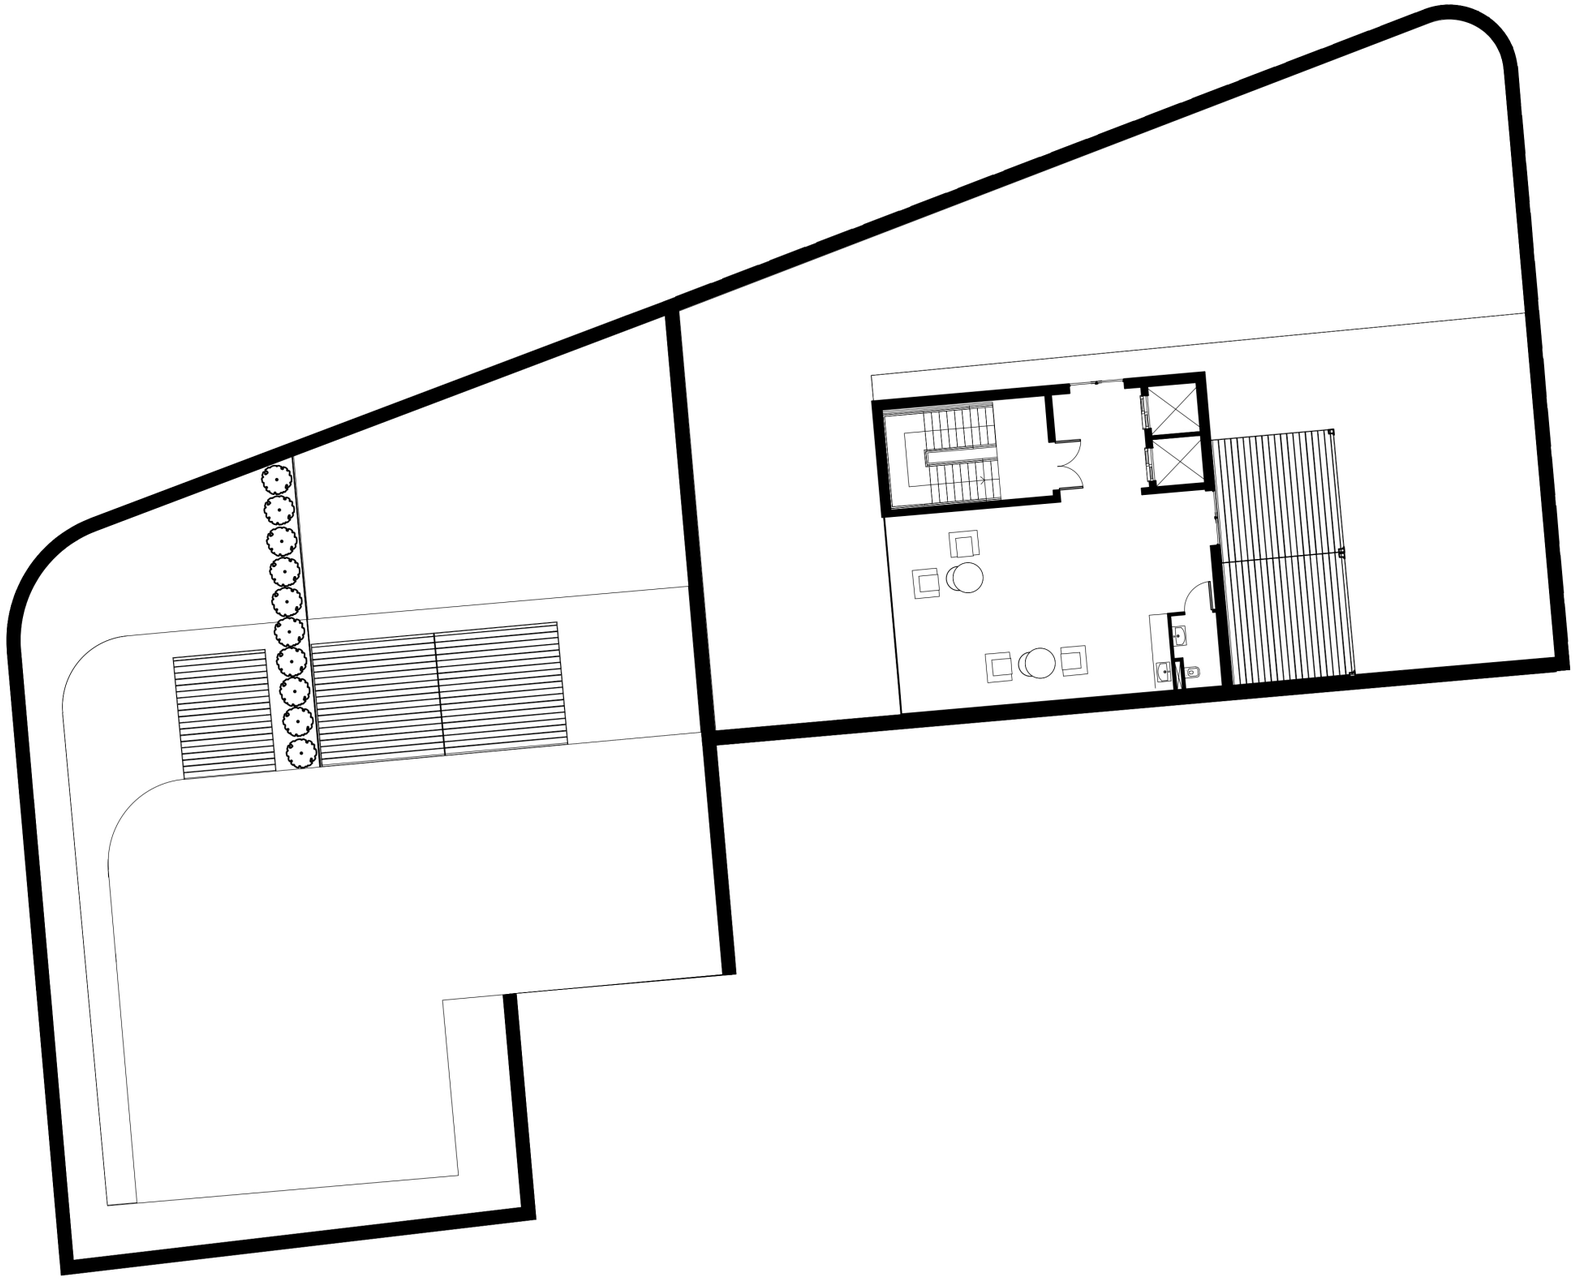

6 NP


1 : 200




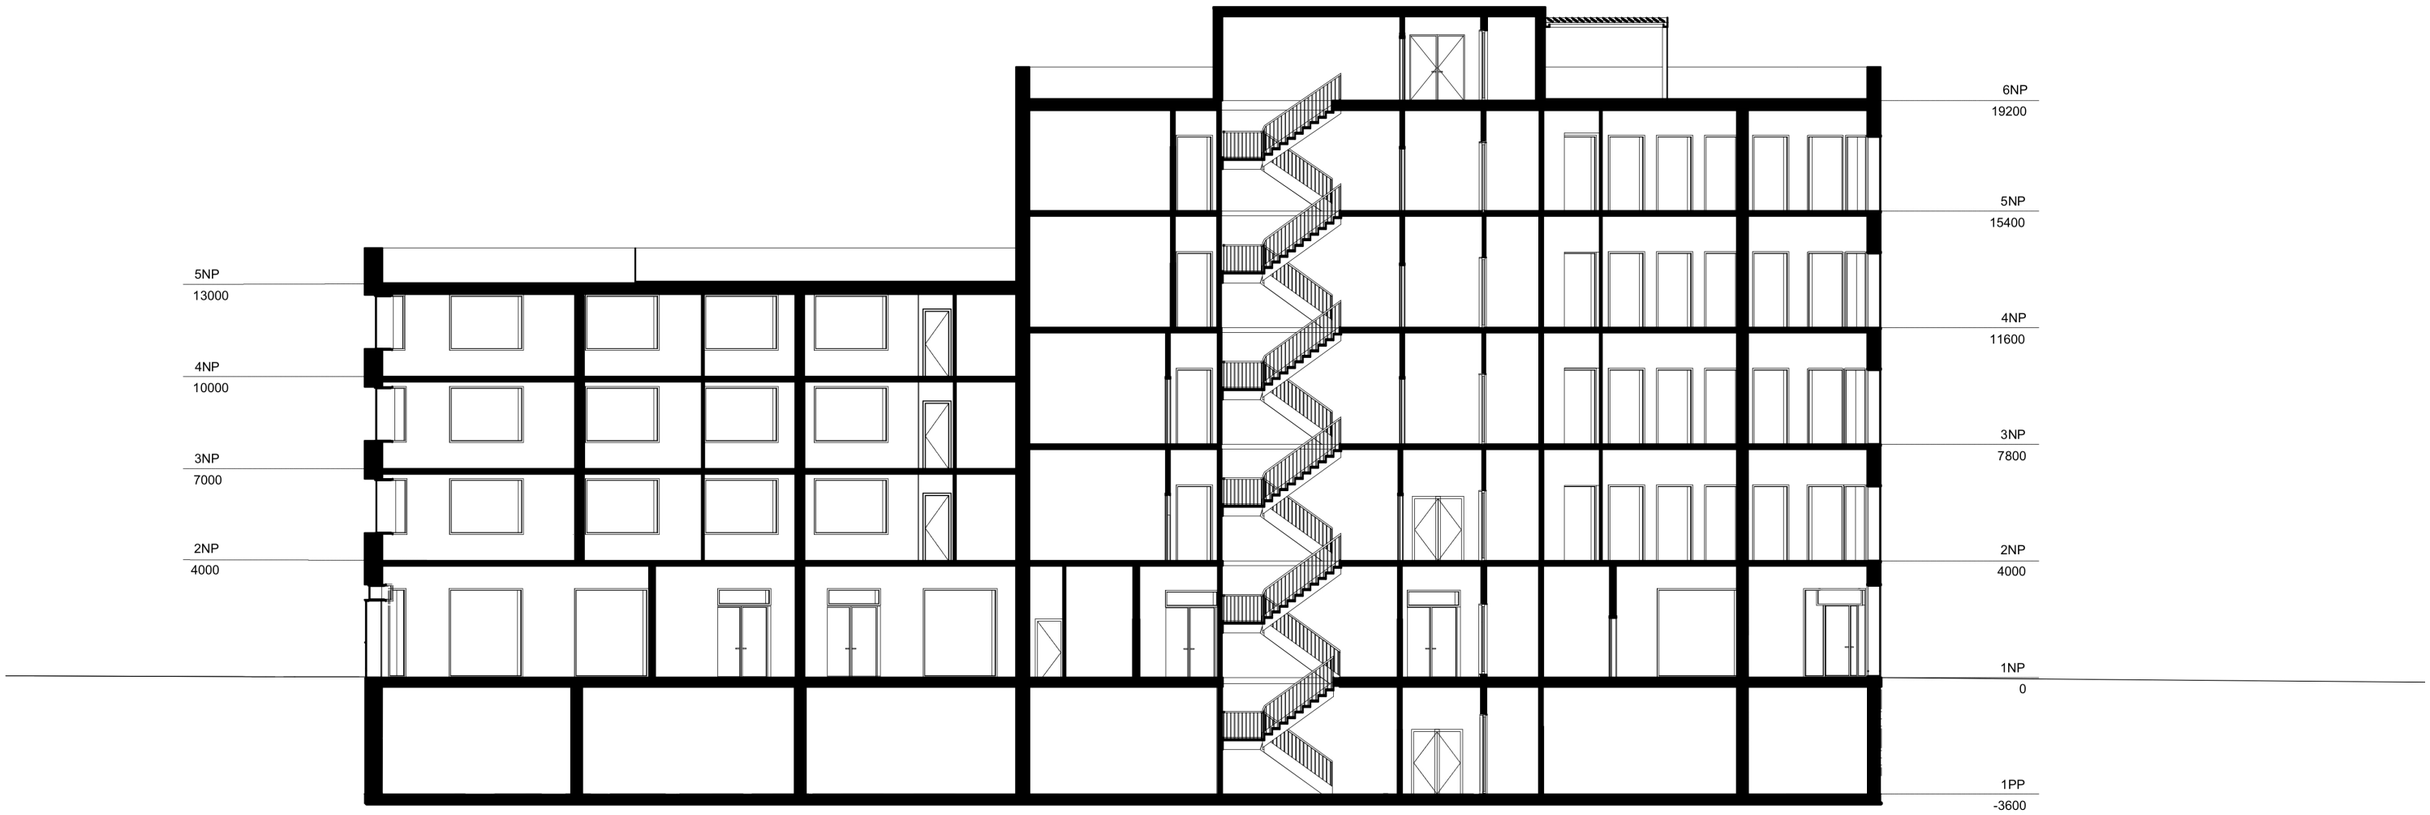

POZDĹŽNY REZ

1 : 200

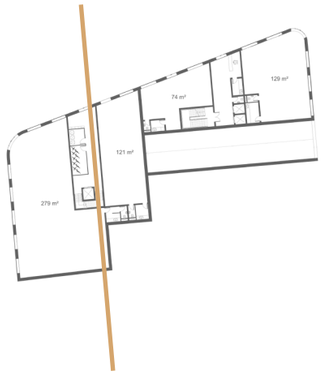

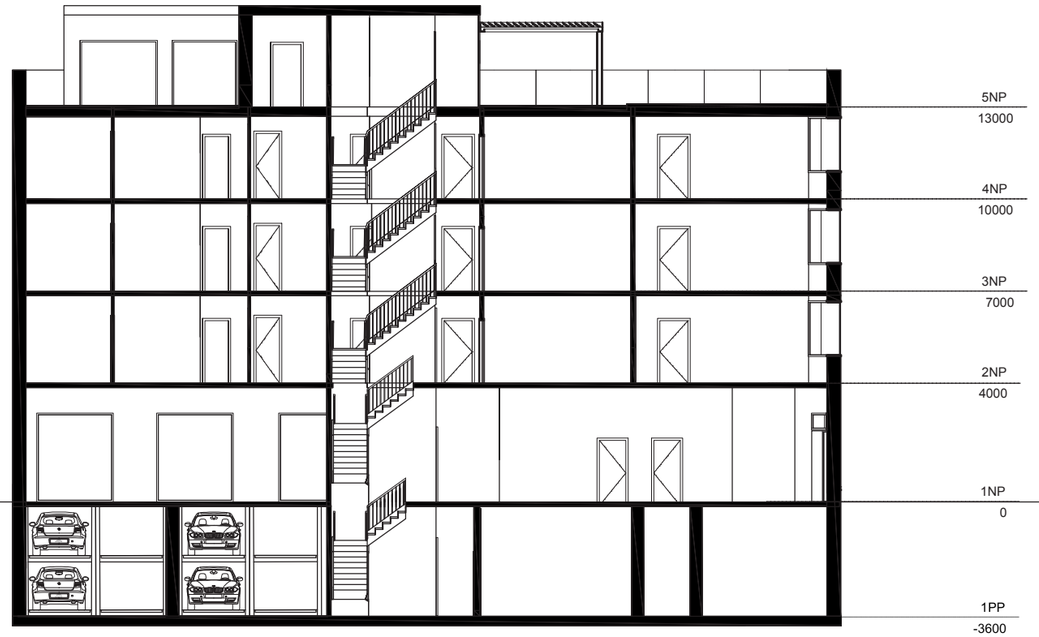

PRIEČNY REZ

1 : 200




SEVERNÝ POHĽAD

1 : 200



VÝCHODNÝ POHĽAD

1 : 200

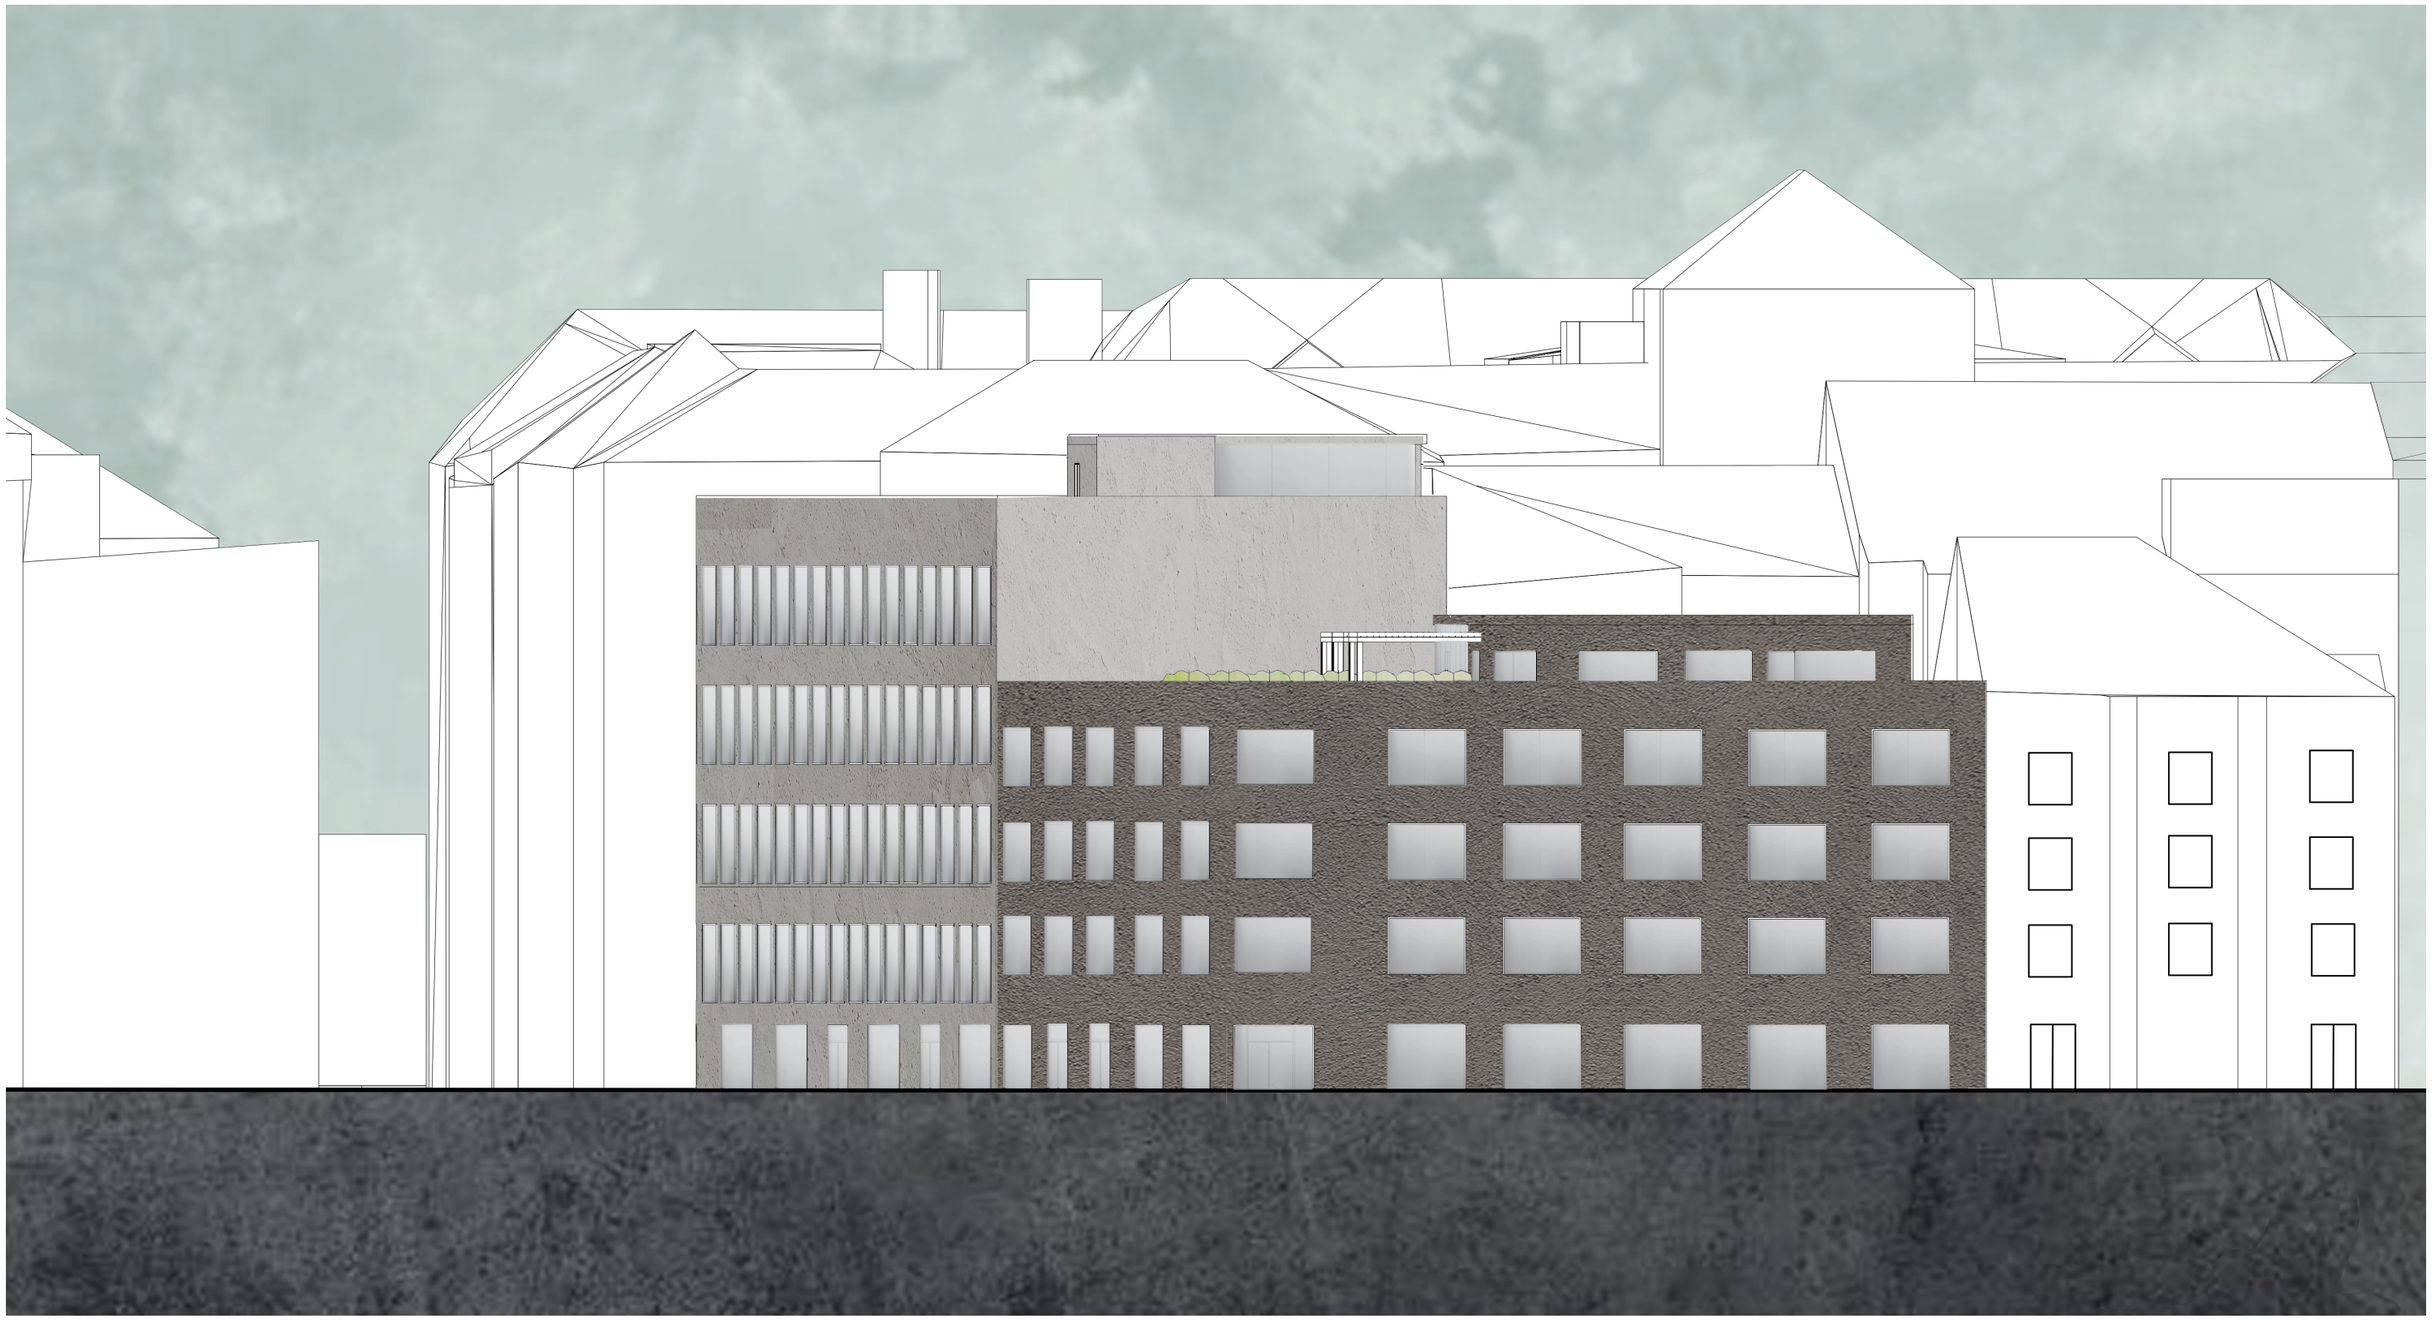

ZÁPADNÝ POHĽAD

1 : 200



