


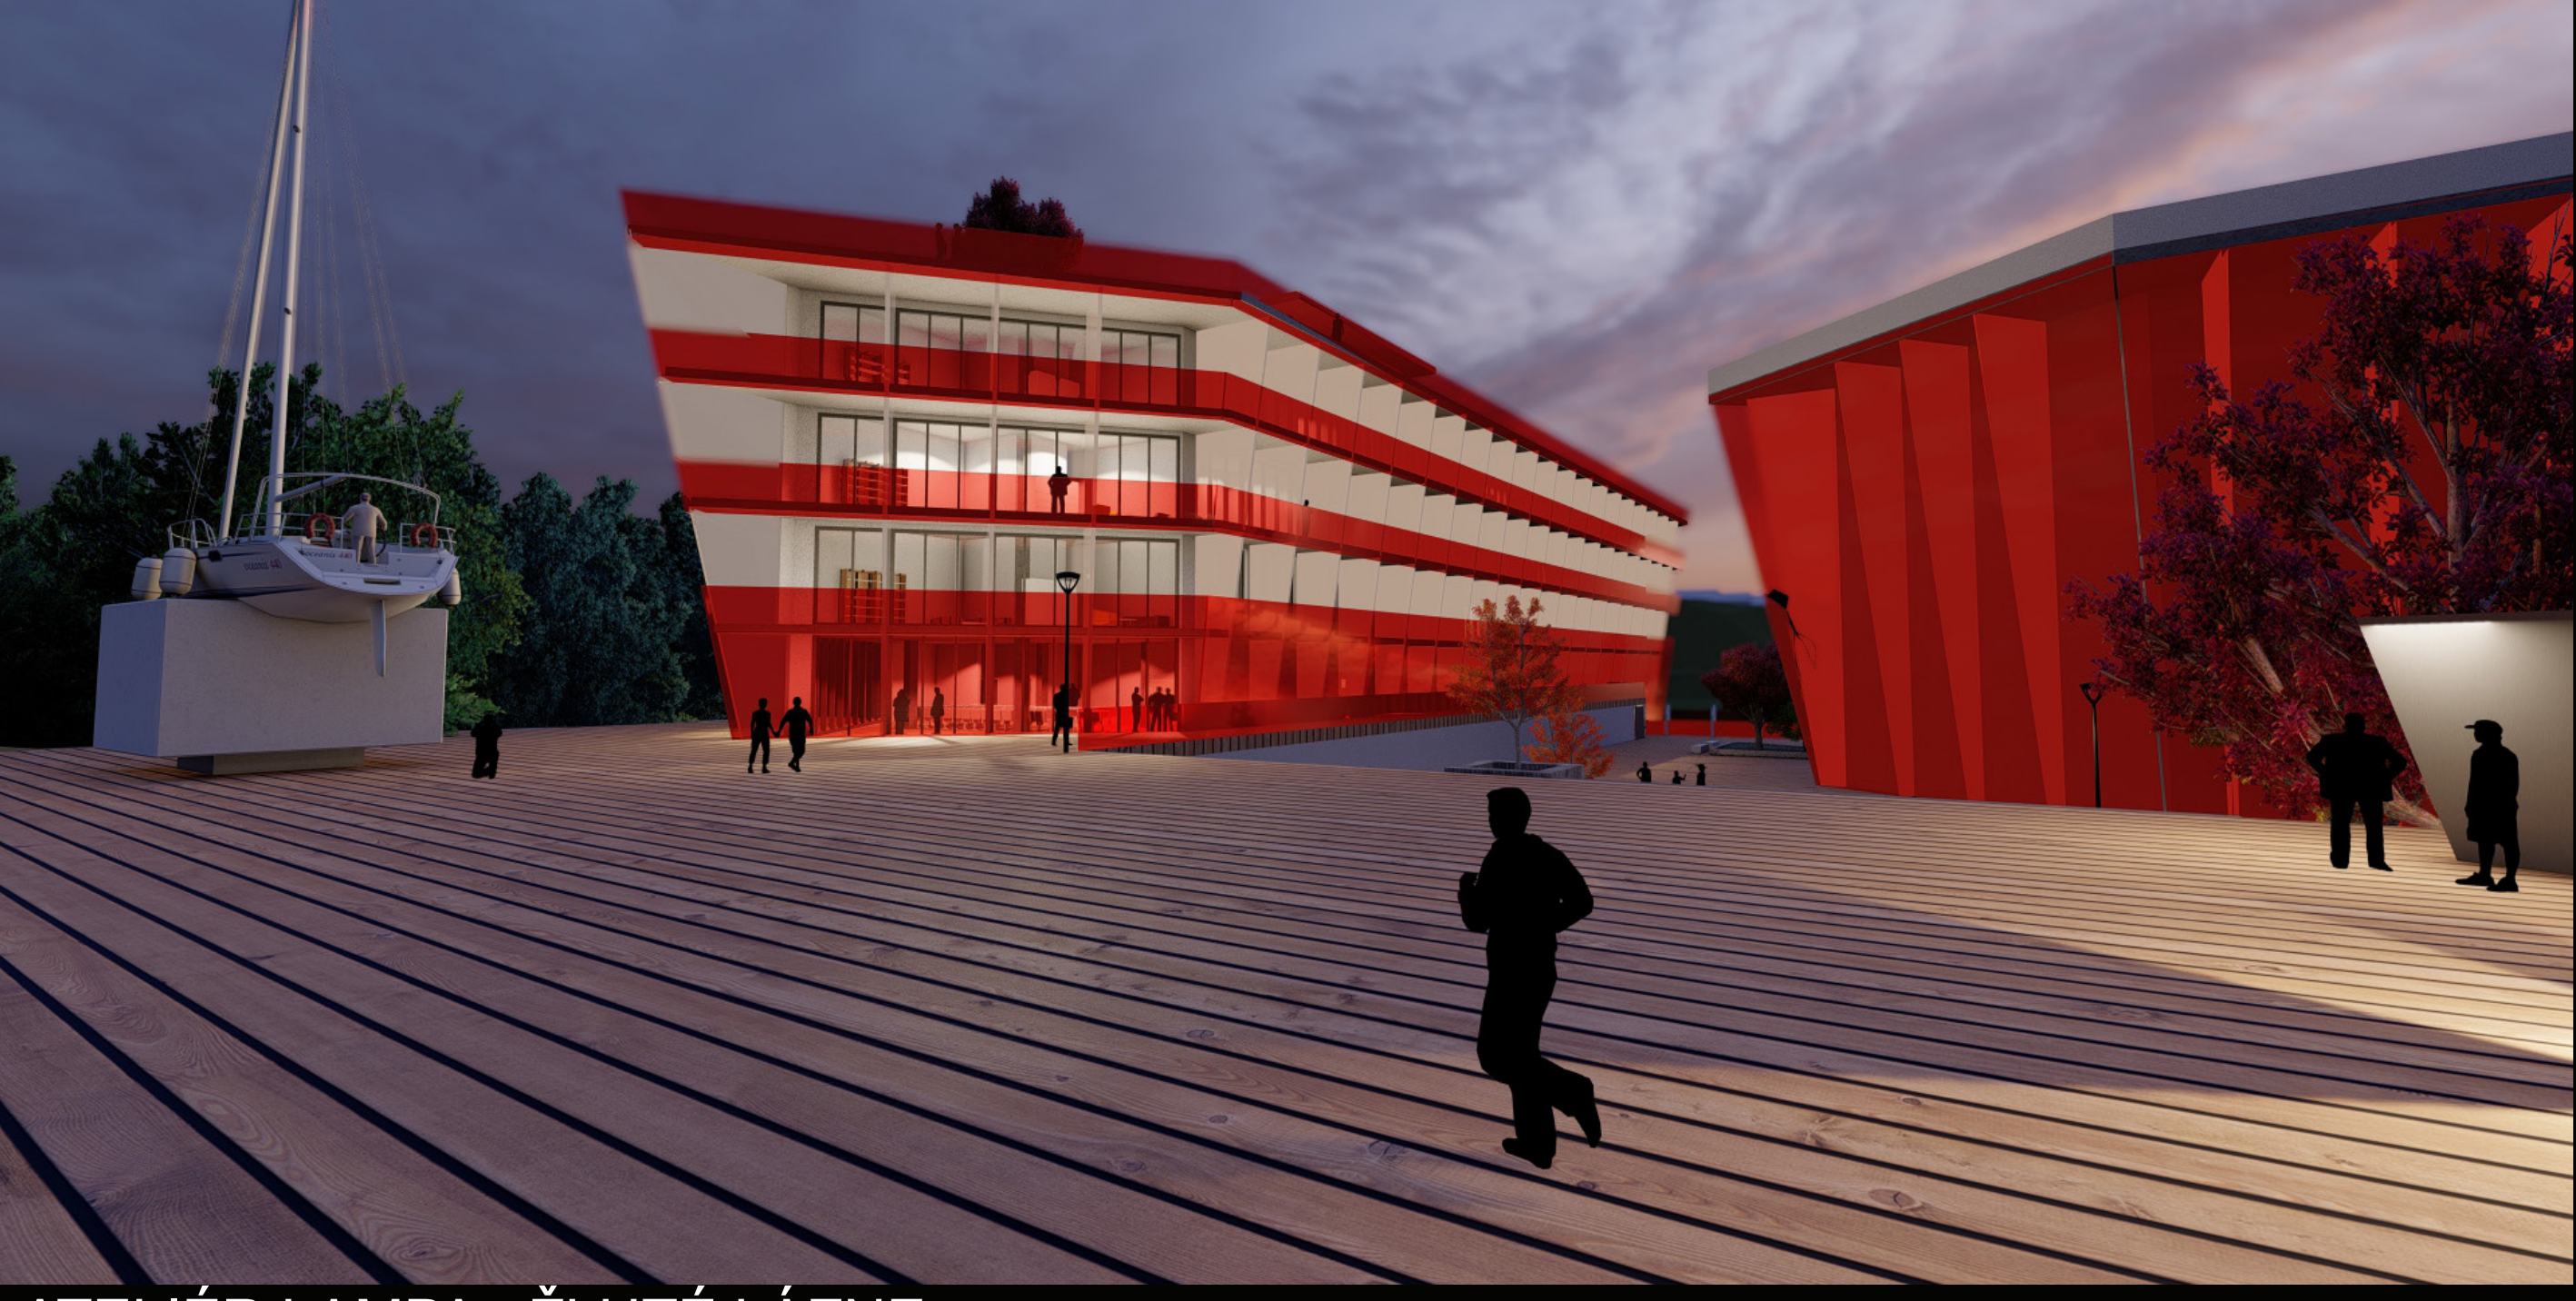

ATELIÉR LAMPA - ŽLTÉ LÁZNE

ATBS 5. SEMESTR ZS 2021/2022 - FAKULTA ARCHITEKTURY ČVUT, ÚSTAV NAVRHOVÁNÍ-VEDOUcí ÚSTAVU: PROF. ING. ARCH. J. STEPEL, VEDOUcí ATELIERU-DOC. ING. ARCH. R. LAMPA, ODBORNÝ ASISTENT-ING. ARCH. M. BARLA, ODBORNÝ ASISTENT-ING. ARCH. J. MACKOVIČ



HOTEL ŽLTÉ LÁZNE

ZADANIE C - ŽLTÉ LÁZNE - UBYTOVANIE


GREGOR SLODIČÁK

HOTEL SITUOVANÝ V PRAŽSKOM PODOLÍ, NO V PRVOM RADE NA DOTYK OD HLADINY KRÁSNÉJ MLTAVY. VYTÝÁRA SPOLU SO ZBYTKOM KOMPLEXU ŽLTÝCH LÁZNÍ DOKONALÚ OÁZU ODPOČINKU, ZÁBAVY A NEZABUDNUTELNÝCH MOMENTOV. URBANISTICKÉ RIŠENIE PONUKÁ ROZLIHLE PLOCHY S BOHATOU VEGETÁCIOU, MOBILNARNOU I VYBAVENOSŤOU, GASTRONOMICKÝMI MOŽNOSŤAMI A KULTÚRNO-SPOLOČENSKÝMI PRÍLEŽITOSŤAMI. TIE SI MOŽU UŽIŤAŤ NI LEN NÁVŠTEVNÍCI LÁZNÍ, ALE AJ OKOLODÚCI, TÝM JE TETOJ TICHSE LOKALITE DODÁVANÝ EFEKT PRISTAVU POHODY. 4 PODLAŽNÝ HOTEL, SA PÝŠI PRIESTRANNOU VÝHLADOVOU RESTAURÁCIOU S TERASOU PRAMO NAD HLADINOU RIEKY, POCHOZNOU ZELENOU A TAKMER STOVKOU LUXUSNÝCH APARTMÁNOV, KTORÉ POSKYTUJÚ OKREM NEZAMENTELNEHO KOMFORTU AJ VÝHLADY DO VŠETKÝCH STRÁN, ČIM PODAVALI NÁVŠTEVNÍKOM PRAHU AKO NA DLANI. HOTEL SPOLU SO ZBYTKOM BUDOV, SÚ INŠPIROVANÉ LODNÝMI TVARMÍ.

SITUÁCIA

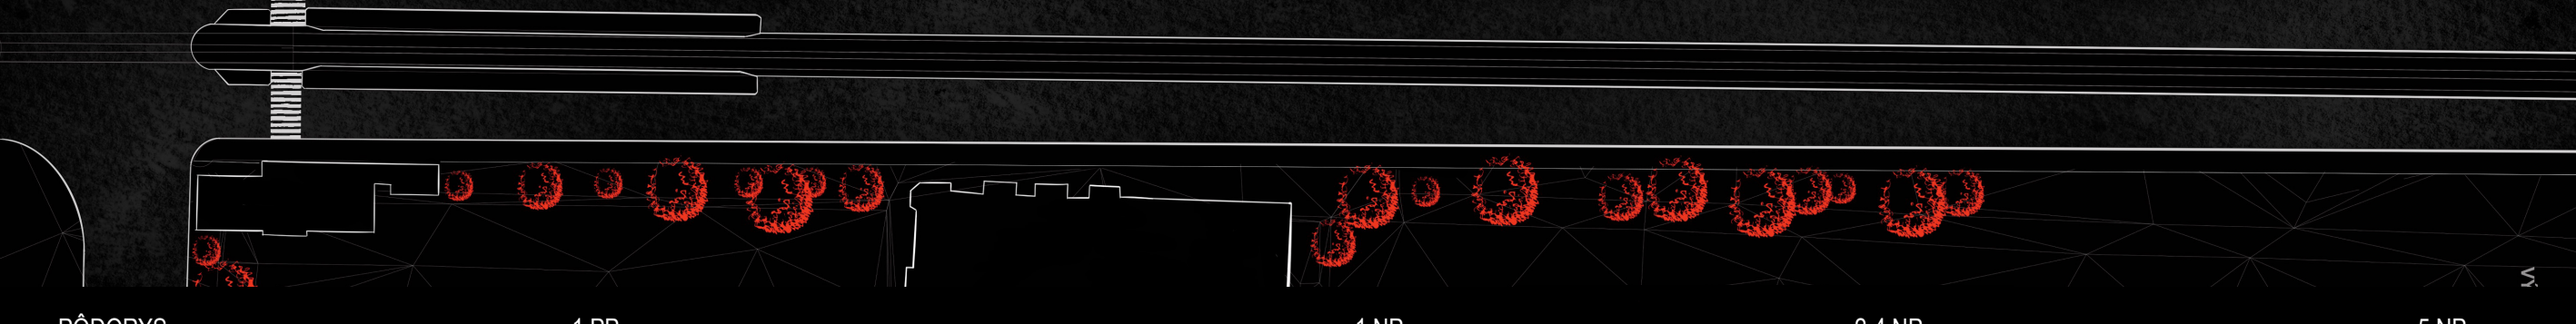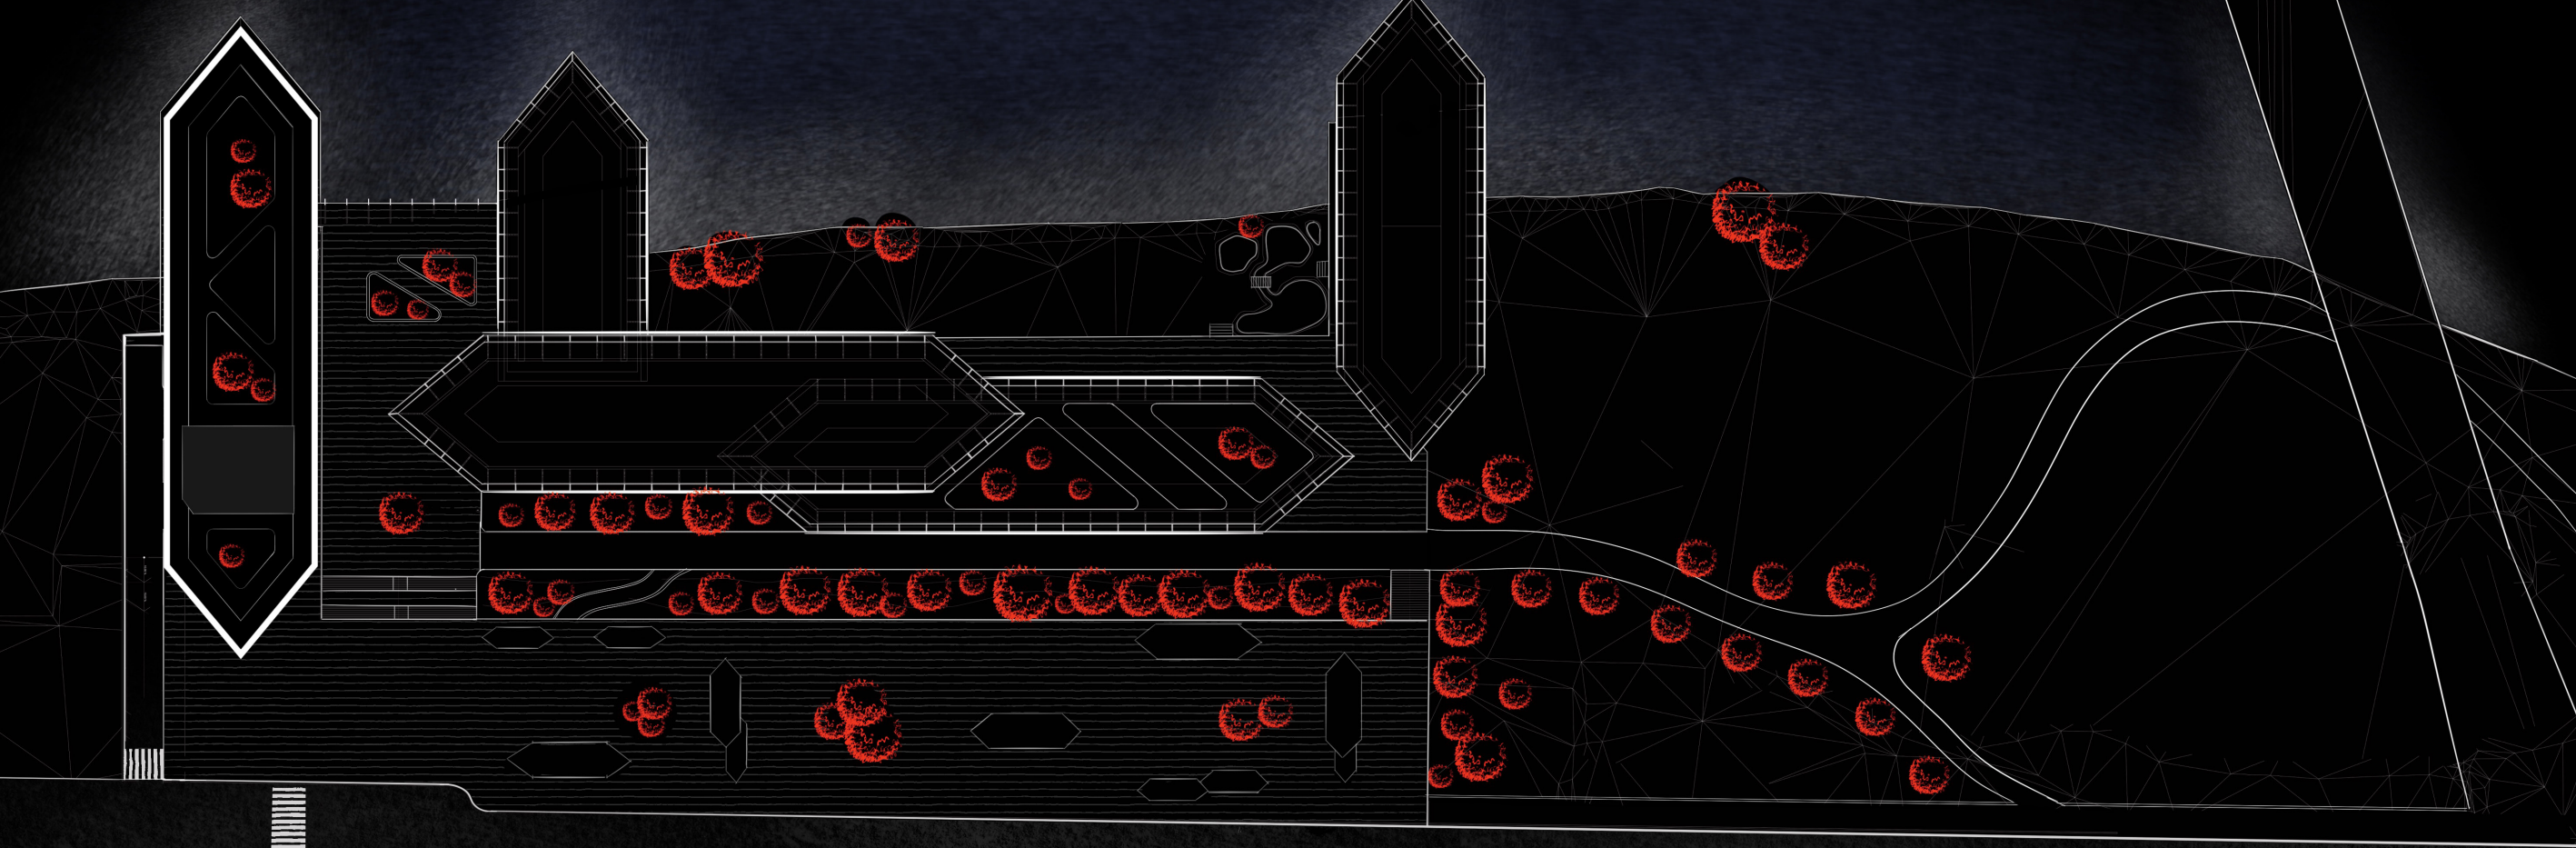


AXONOMETRIA PRÁCE S HMOTOU

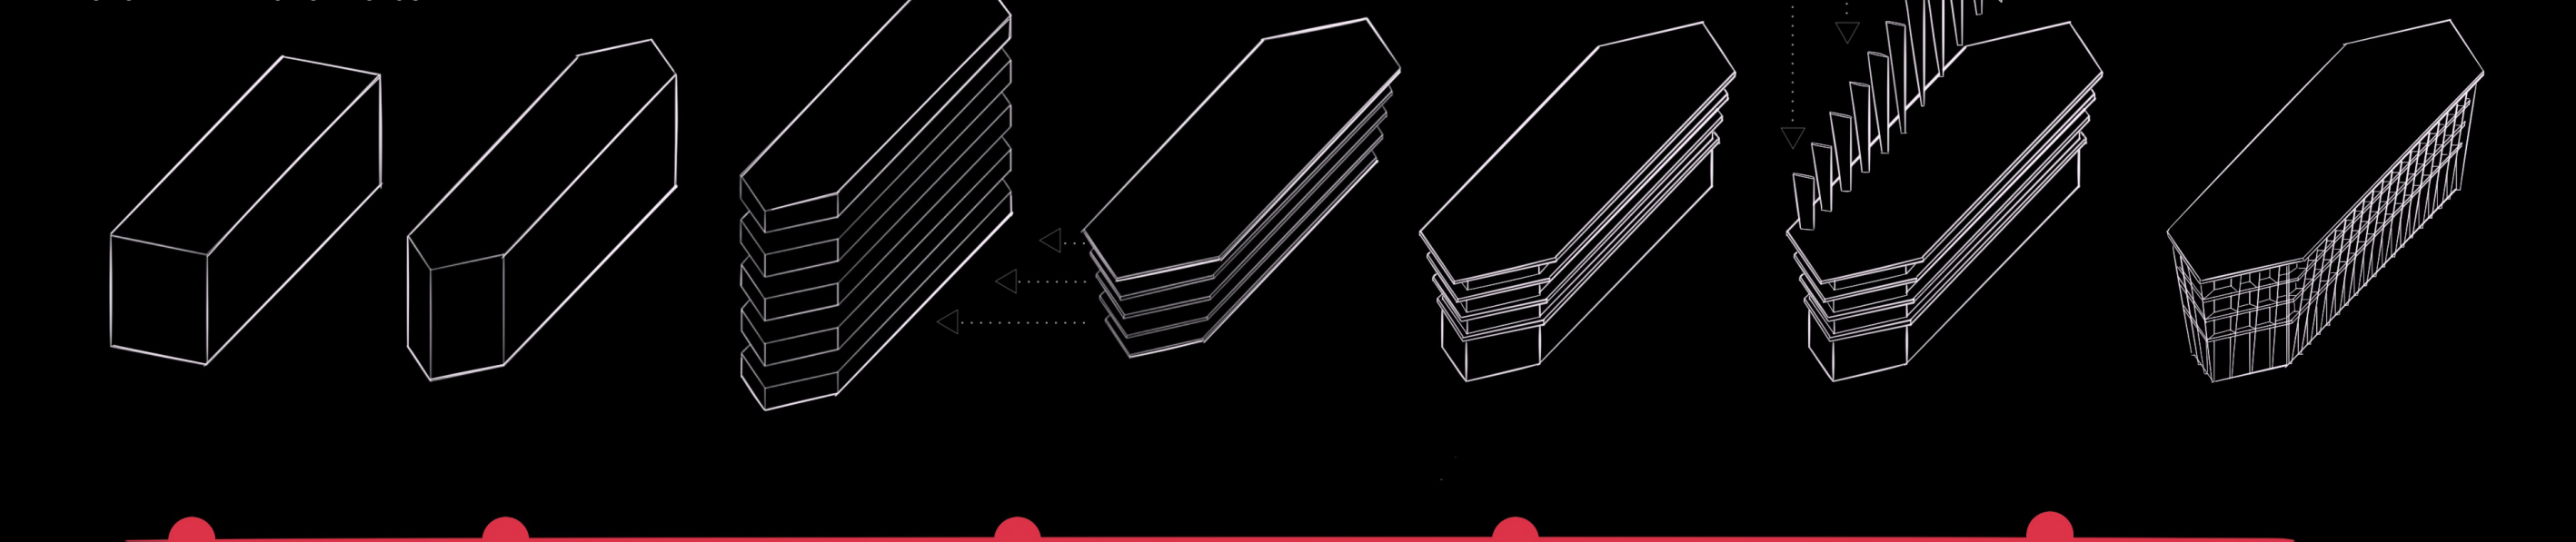


REZ POZDĽŽNÝ




REZ PRIEČNÝ

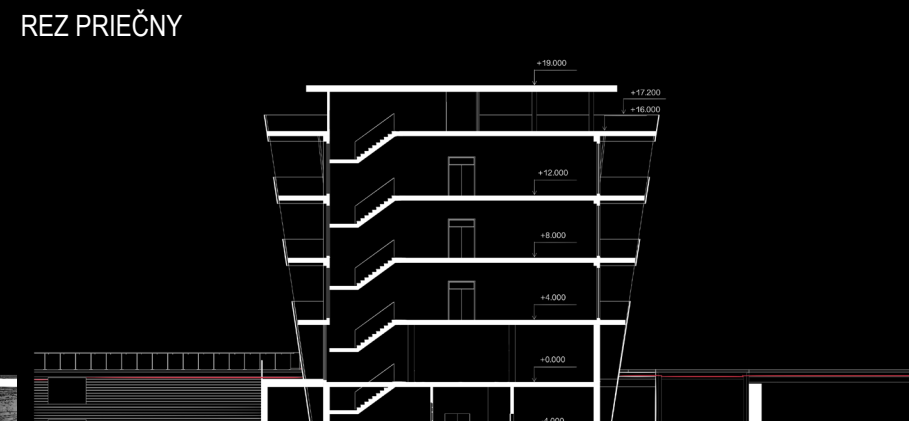


POHĽAD ZÁPADNÝ

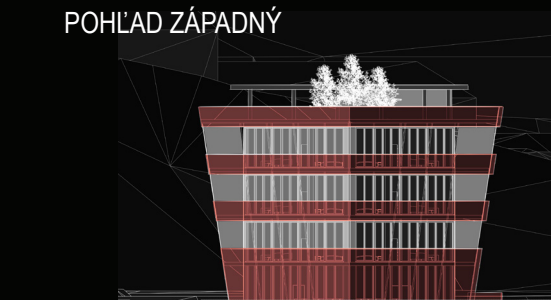



POHĽAD SEVERNÝ

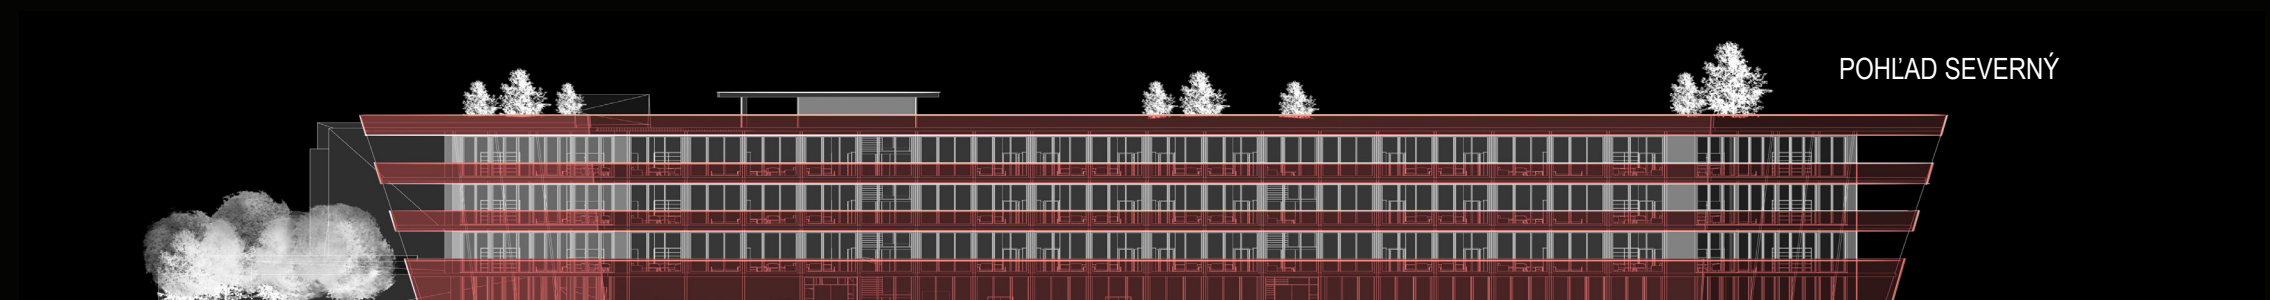

POHĽAD VÝCHODNÝ

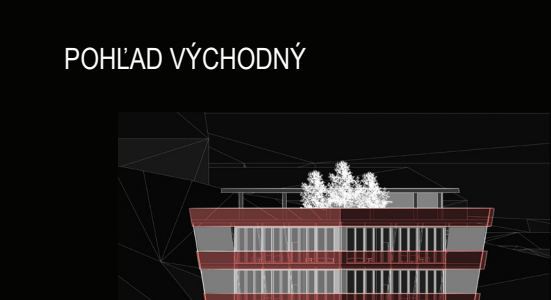

POHĽAD JUŽNÝ

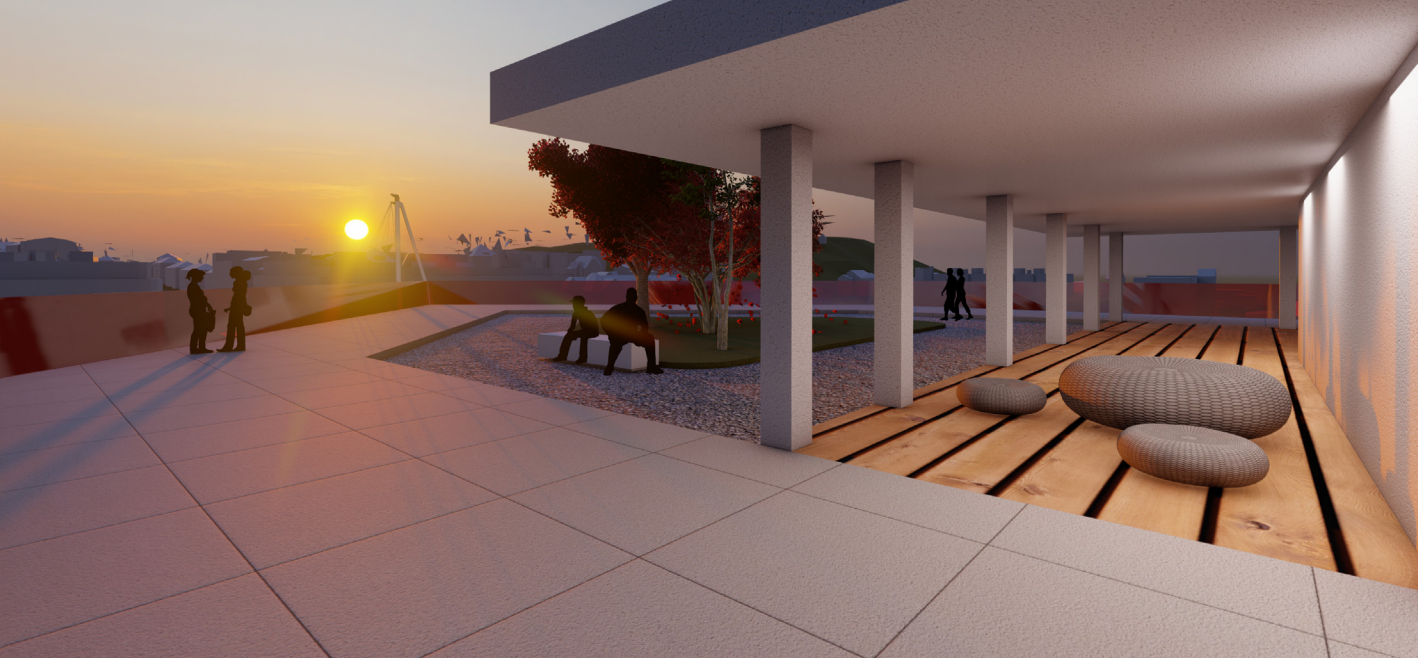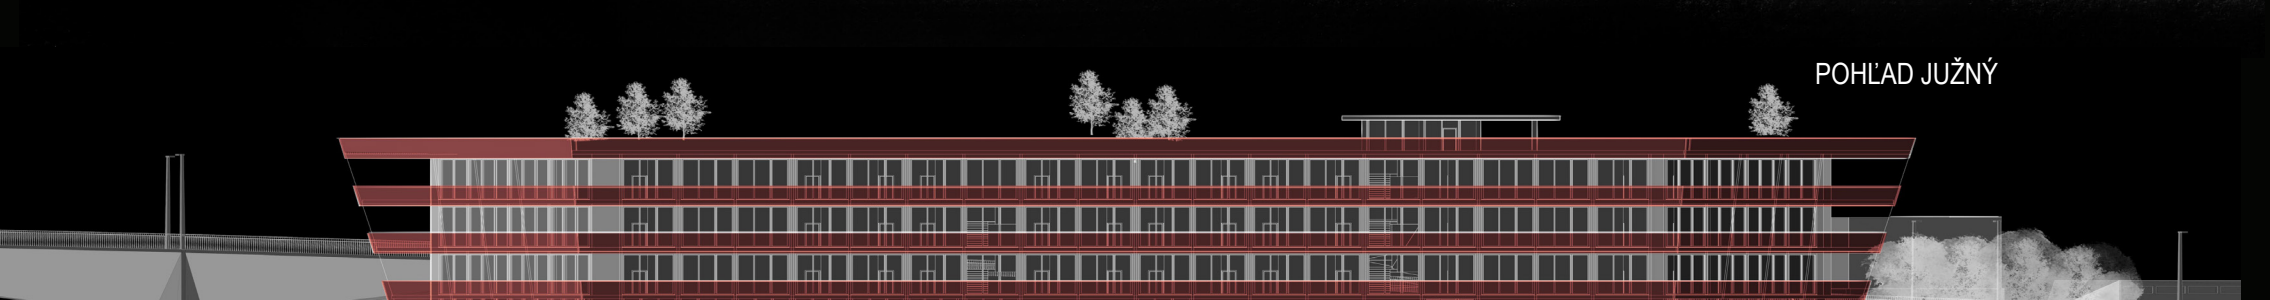

ZELENO-MODRÁ INFRAŠTRUKTÚRA

