

Téma: Samostatné mobilní obydlí

Ateliér Fránek-Čančík
2020/2021

REKONSTRUKCE MARINGOTKY

Emílie Spurná





O PROJEKTU


Cílem projektu je rekonstrukce staré zničené maringotky, dříve využívané jako včelín.

Z původní maringotky je v dobrém stavu pouze podvozek, nově vzniklá stavba má tudíž stejné rozměry a starou podobou se inspičuje.

Hlavní výzvou projektu jsou malé rozměry interiéru - součástí návrhu je i nábytek, který musí být minimalistický a zároveň multifunkční. Vnitřní prostor je rozdělen do tří oblastí - koupelna, kuchyně a spací prostor, které zajišťují všechny potřeby obyvatele.



Samotnou rekonstrukci plánují na léto 2021 s odhadovaným rozpočtem 50 000 Kč.

Zjednodušený model původní maringotky

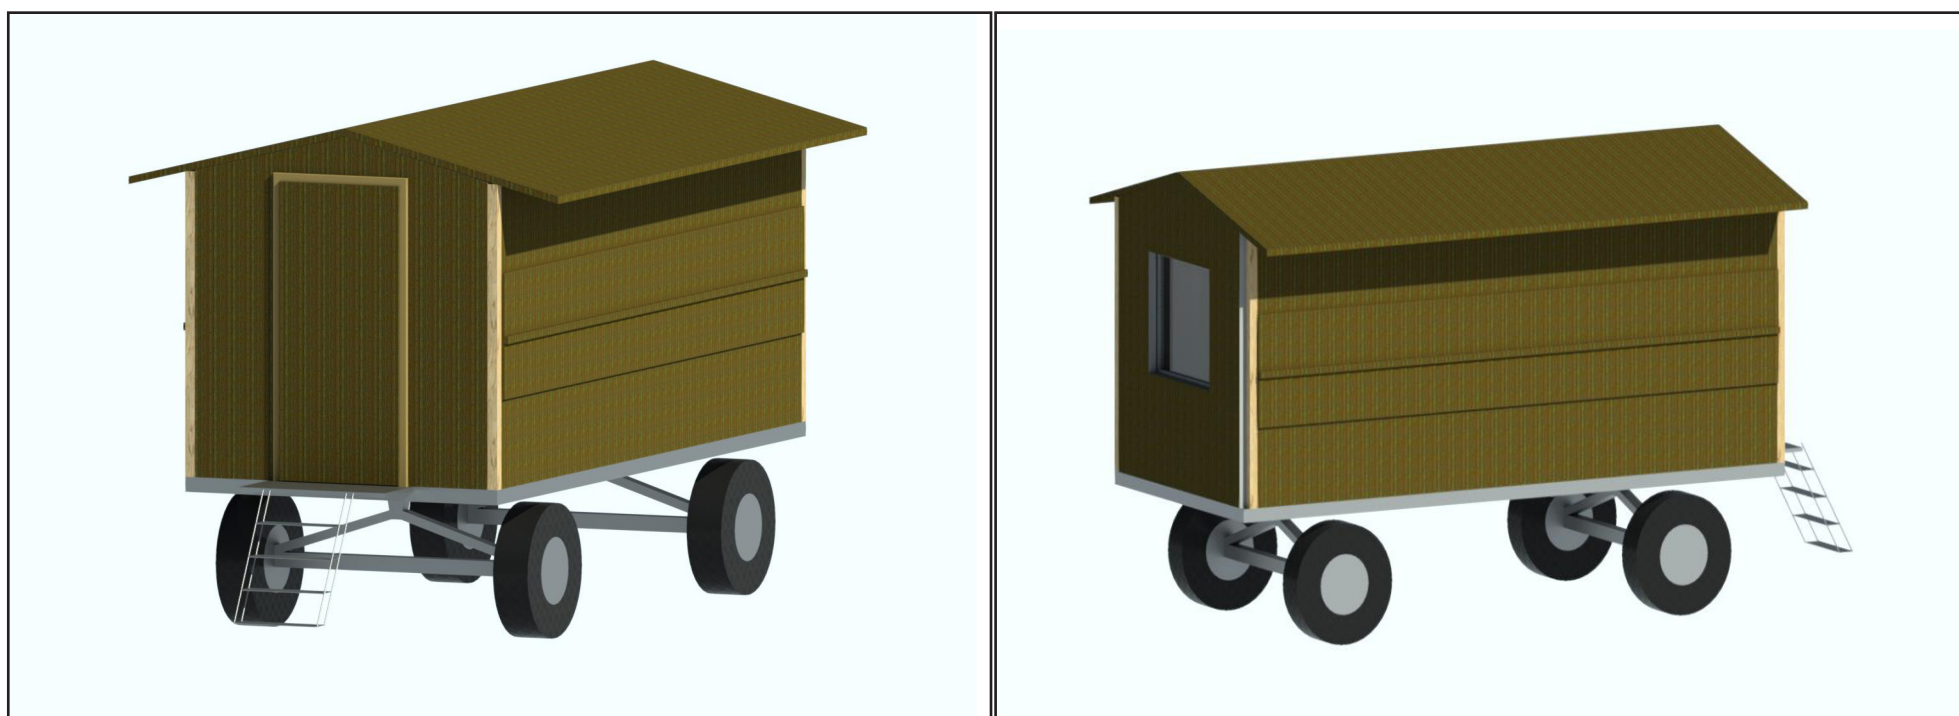



PŮDORYSY 1:25

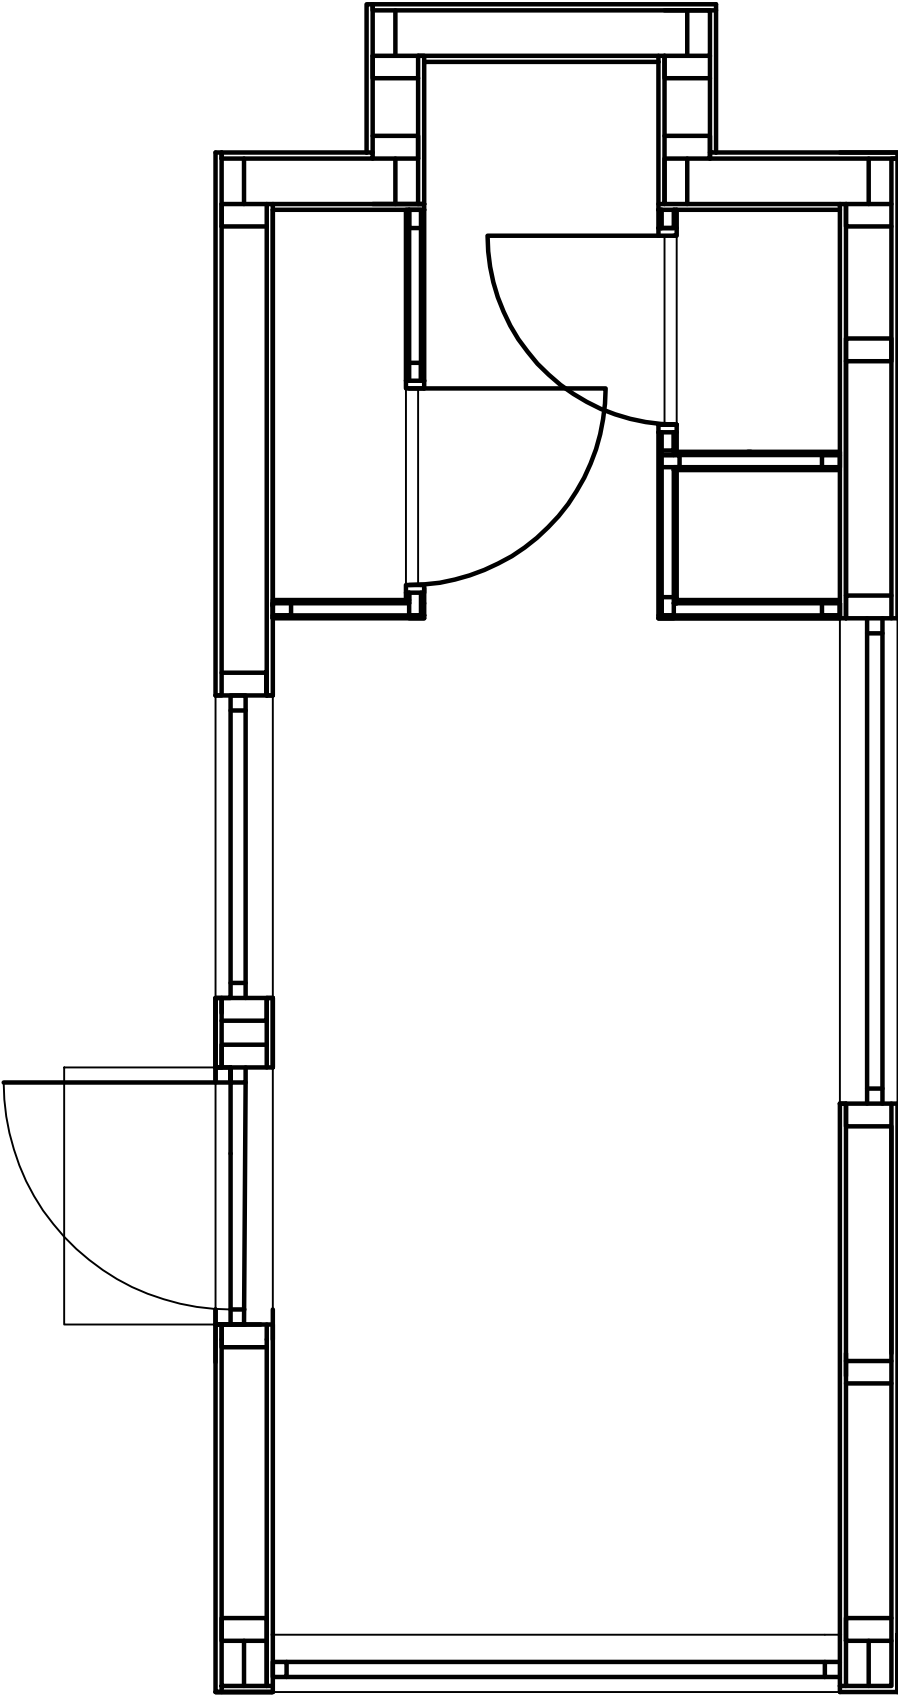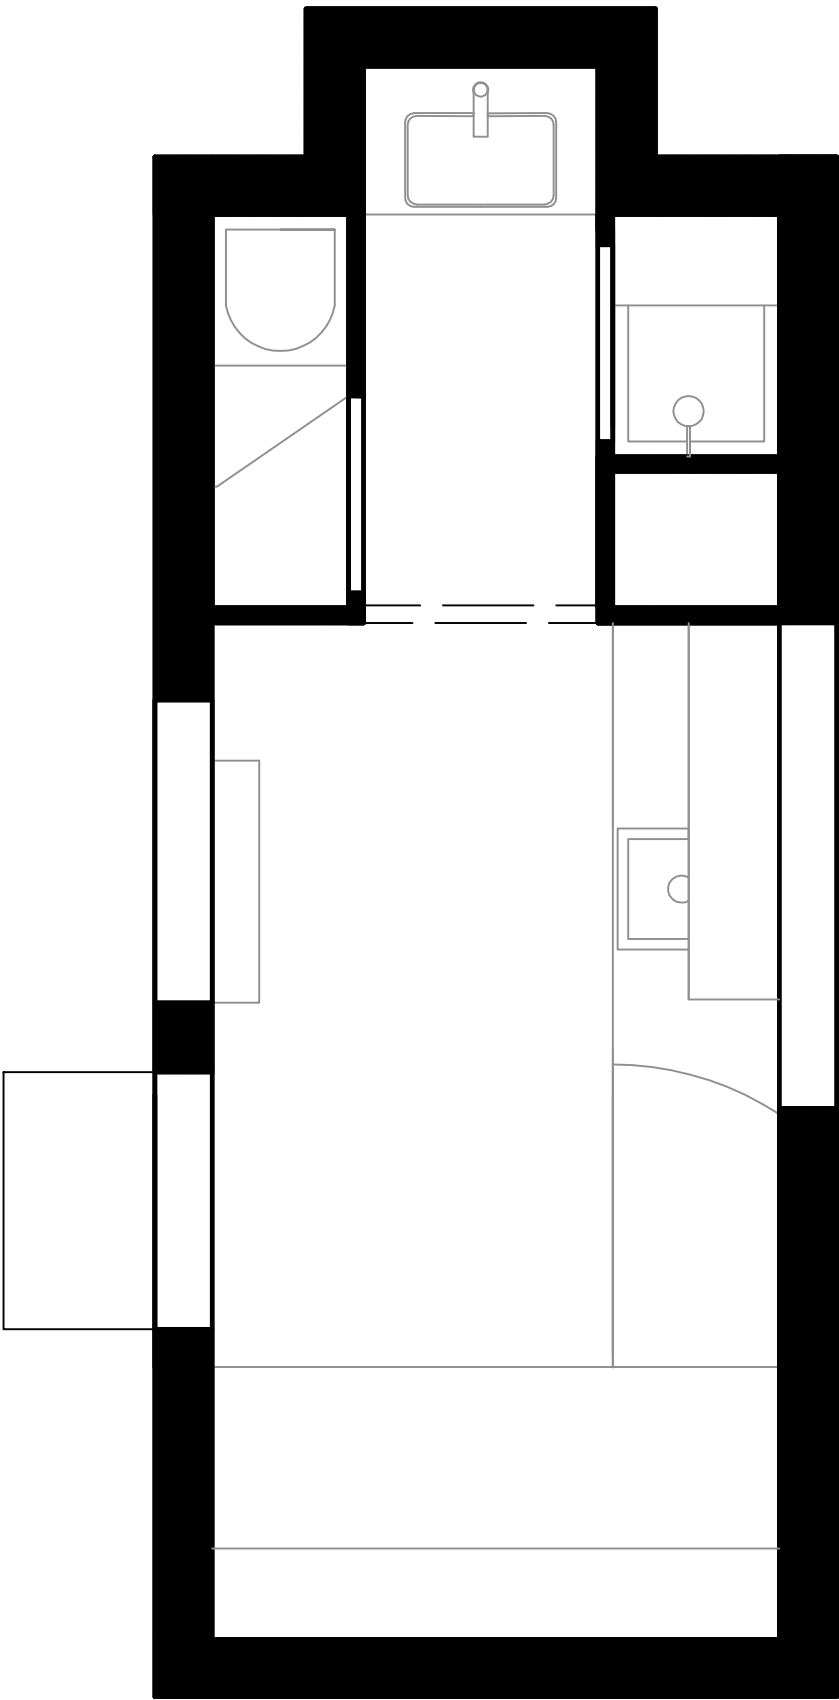


SKLADBA STĚN

OBVODOVÁ ZEĎ




VNITŘNÍ PŘÍČKA

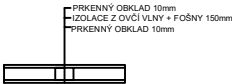


SKLADBA VODOROVNÝCH KONSTRUKCÍ

PODLAHA

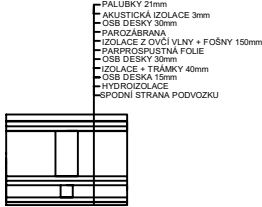


STŘECHA

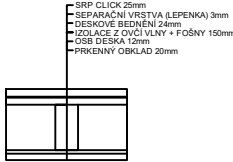



Pohled do interiéru maringotky

KUCHYNĚ - vybavení

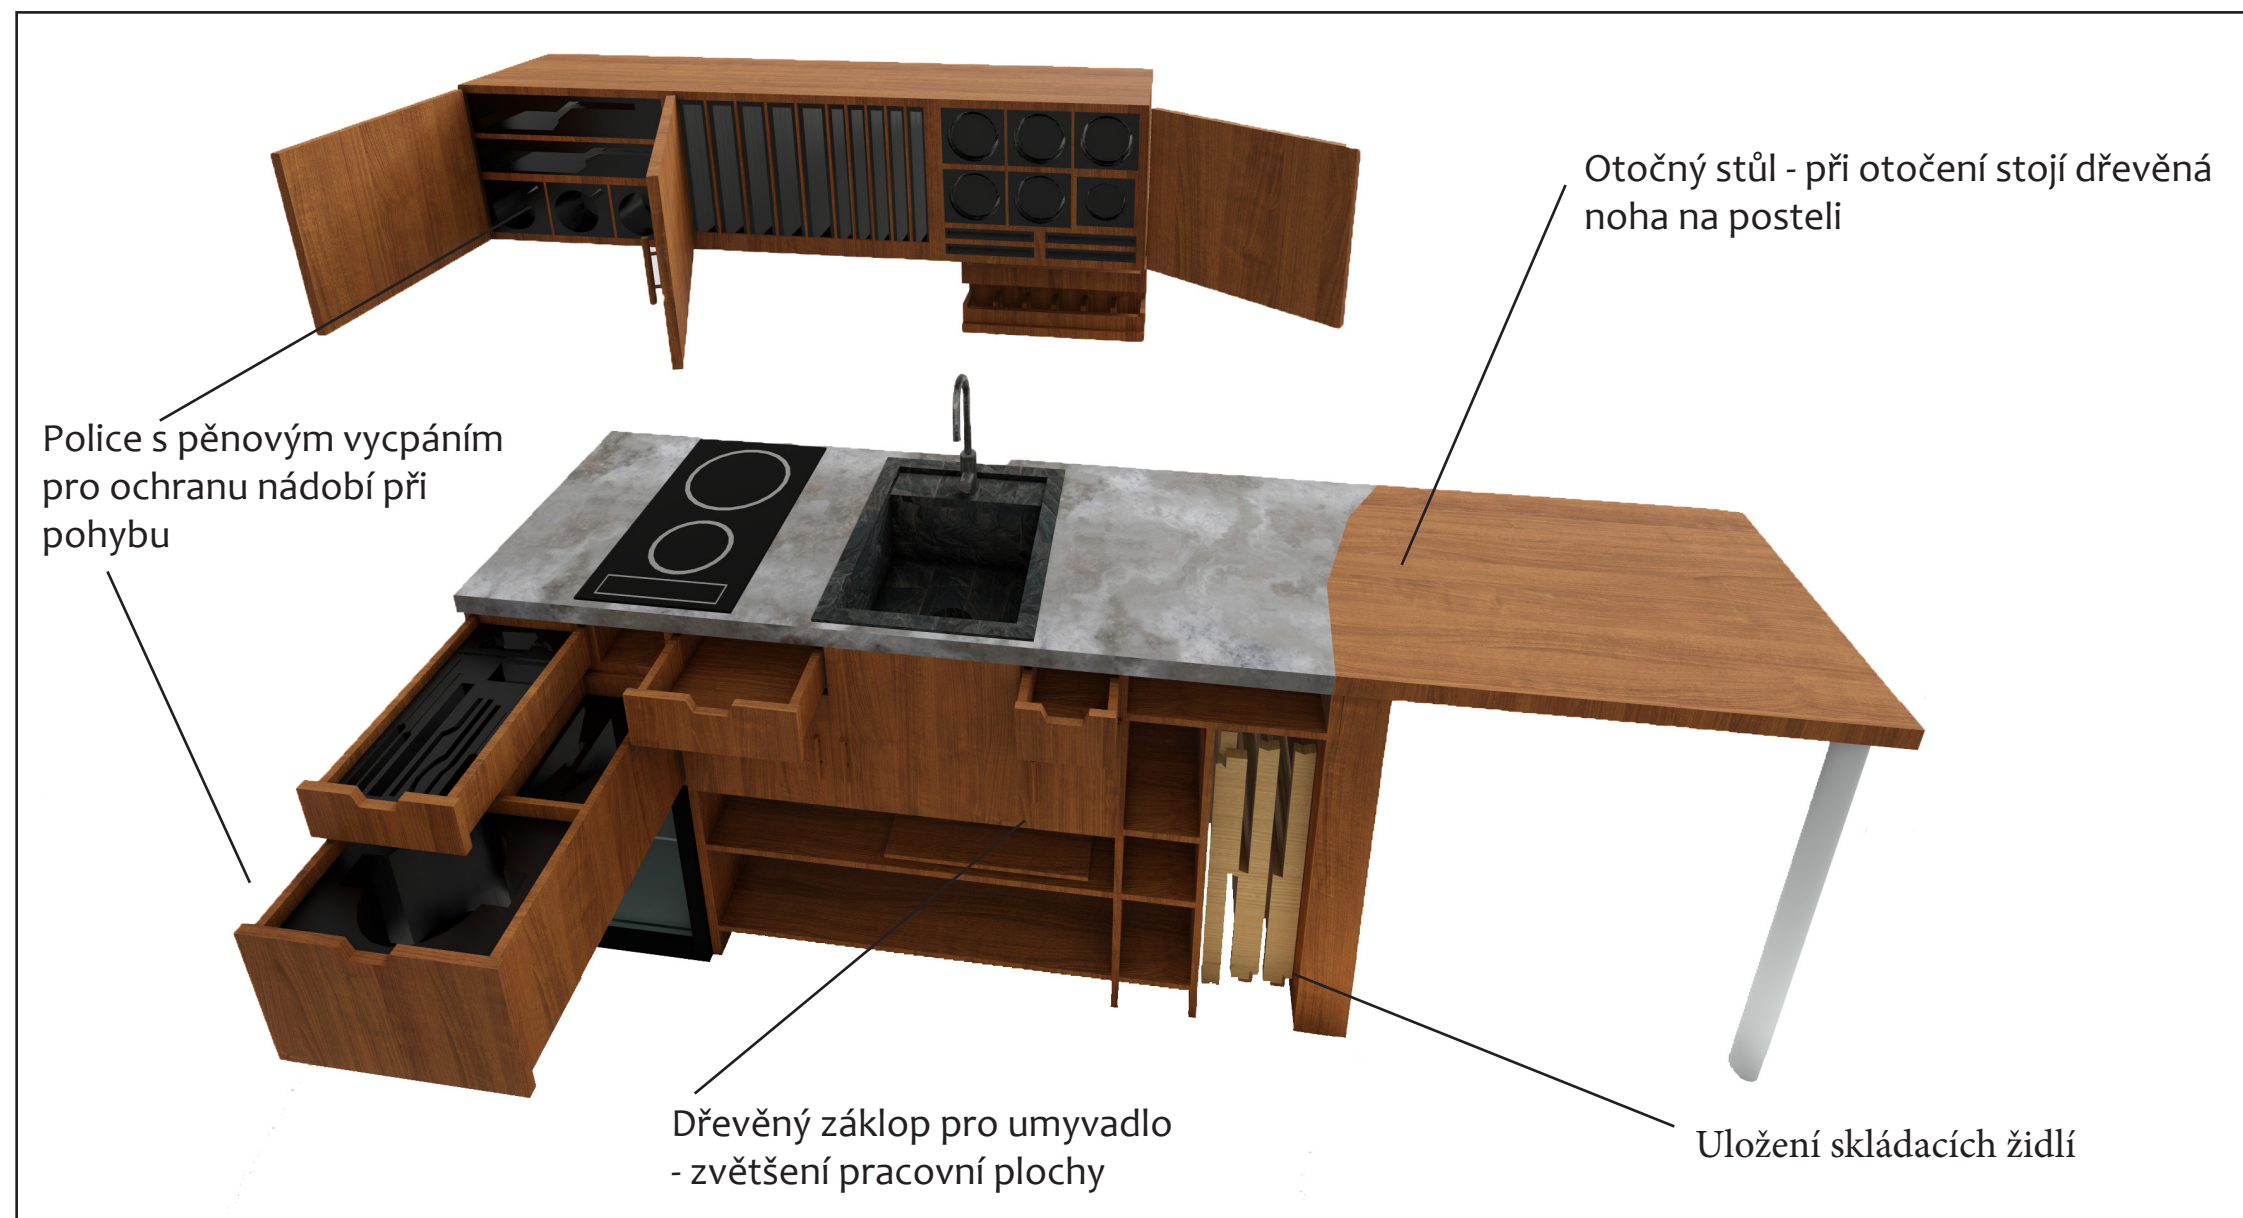

Plné využití hloubky police



Rozkládací stůl pod oknem v kuchyni

KOUPELNA

Koupelna je rozvržena do tří částí:
Umyvadlo, které stojí na platformě před původním vstupem do maringotky,
Kompostovací toaleta při levé straně za průchodem do koupelny,
Sprchový kout obložený hliníkovými deskami, vedle kterého je vymezený prostor pro nádrž s vodou.
Voda je ohřívána jednotlivými malými ohříváči u umyvadla a sprchy. Nádrž na odpadní vodu bude zakomponována v rámci podvozku.



SPACÍ A PRACOVNÍ PROSTOR





Jako odkaz na minulou funkci maringotky má zadní okno okenice vytvarované podle těch na původním včelíně. Nasaditelné nebo sklápěcí okenice také přidávají větší možnost soukromí ve spacím, soukromém prostoru.

STŘECHA - model

Tvar střechy vznikl projevením tří vnitřních zón - každá vyjadřuje svoji orientaci. Kuchyně je nejotevřenější a nejspolečenštější prostor - projevuje se směrem ven, zatímco koupelna a spací/pracovní prostor se stahují do sebe. Model vyjadřuje zjednodušenou verzi střechy, která nebere v potaz tloušťku konstrukce a tím lépe zobrazuje princip tvaru.

Měřítko modelu je 1:25

