



KOMUNITNÍ CENTRUM

INFO

SCHWARZPLAN 1:1000

Název projektu: **KOMUNITNÍ CENTRUM LEAF**

Místo projektu: **Praha6 BŘEVNOV**

Zpracovala: **Suchardová Kateřina**

Ateliér: **Šestáková, Dvořák**

Letní semestr: **2020/2021**

Komunitní centrum je příjemným místem setkávání nejen seniorů, ale všech věkových skupin obyvatel Prahy 6.

Vůči okolním zástavbám centrum tvarově vyniká.

Dominantním prvkem je kruhový prostup pronikající všemi patry uzavřený skleněným světlíkem.

Vazbu s okolním terénem umocňuje pochozí rampa vedoucí podél objektu.



AUTORSKÁ ZPRÁVA

Při koncipování prostoru domu je uplatněn dynamický tvar křivky, která se odkazuje k asymetrii ve stavbě živých organismů, v mém případě listu.

Důraz je kladen na prostor a formu, která je volným pokračováním krajiny expandující z exteriéru do interiéru a naopak.


Ve vstupní části prvního podlaží, která je řešená jako veřejný prostor se nachází šatna a infopult s otevřenou kavárnou, která slouží současně jako předsálí multifunkčního sálu. Zadní část objektu je určena pro zázemí personálu.

V druhém podlaží se ze společné části lze dostat do dvou samostatných prostorů určených pro tvorbu a zábavu různých věkových kategorií. Součástí těchto prostor je i malá kuchyňka a vstup na společnou terasu.

Část ploché zelené střechy je přizpůsobená komunitním zahradám pro relaxaci a aktivní odpočinek.

Nedílnou součástí areálu komunitního centra jsou hřiště pro mládež a seniory.


IDEOVÉ SCHÉMA

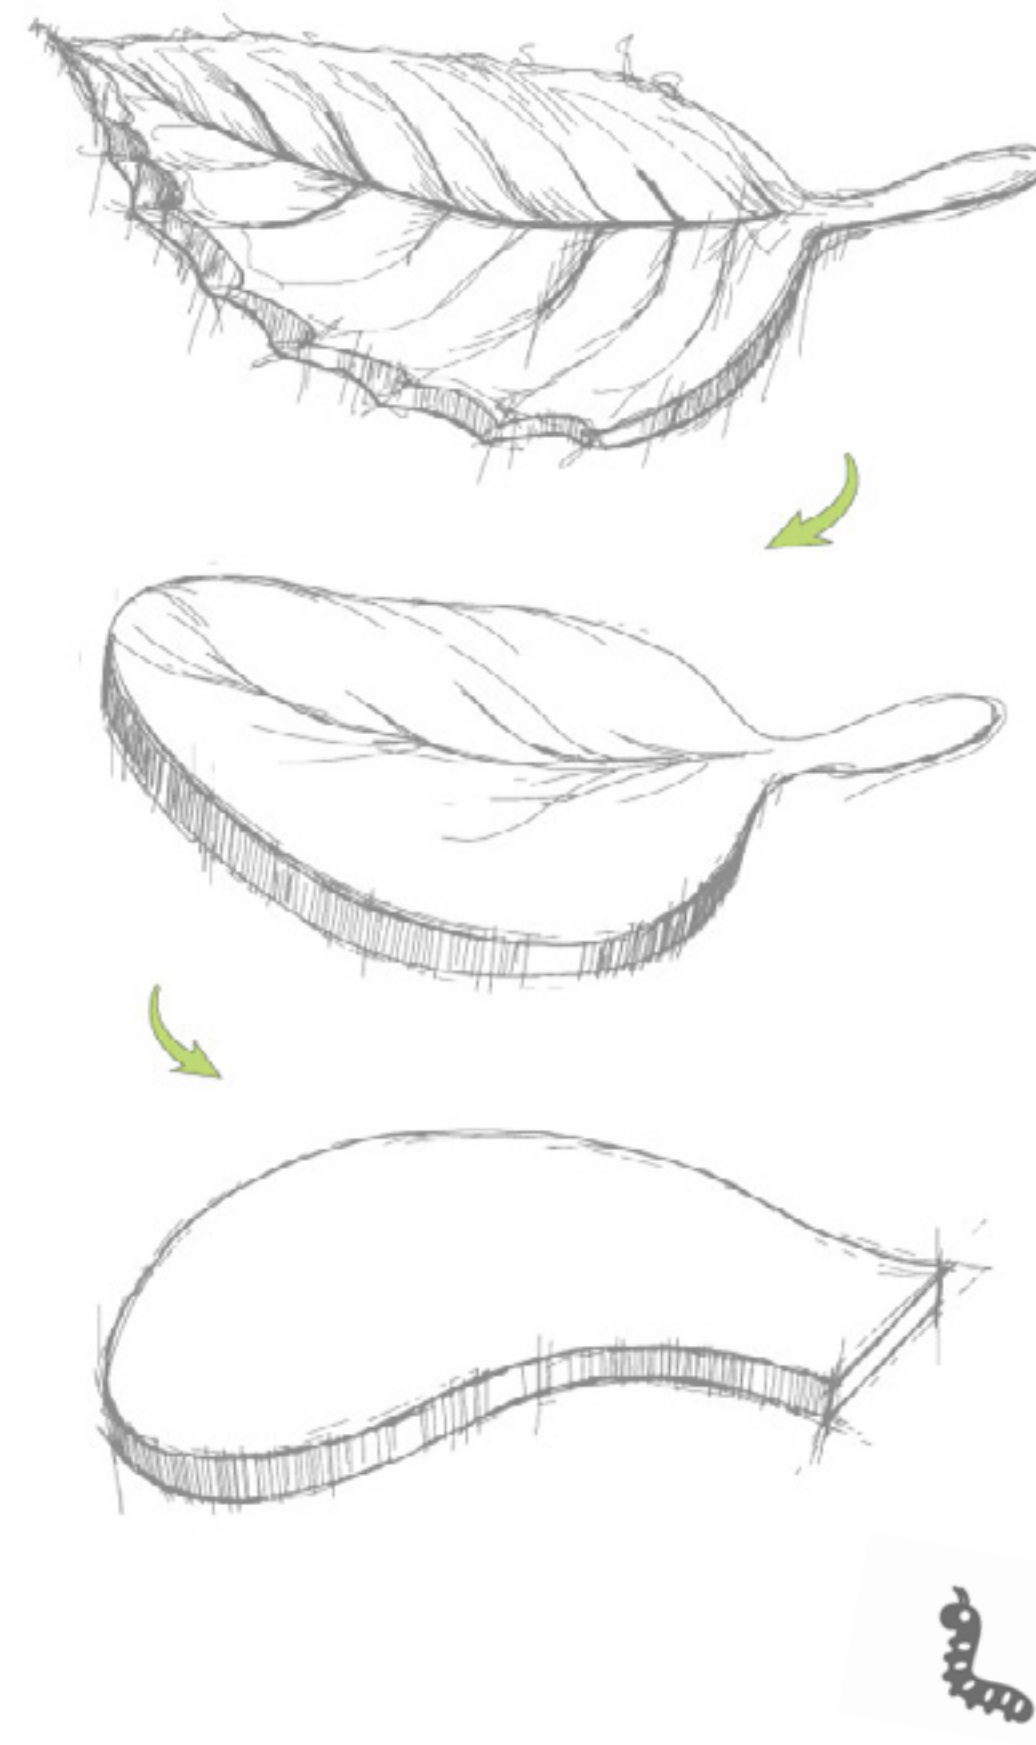





pohled z Kutnauerova náměstí

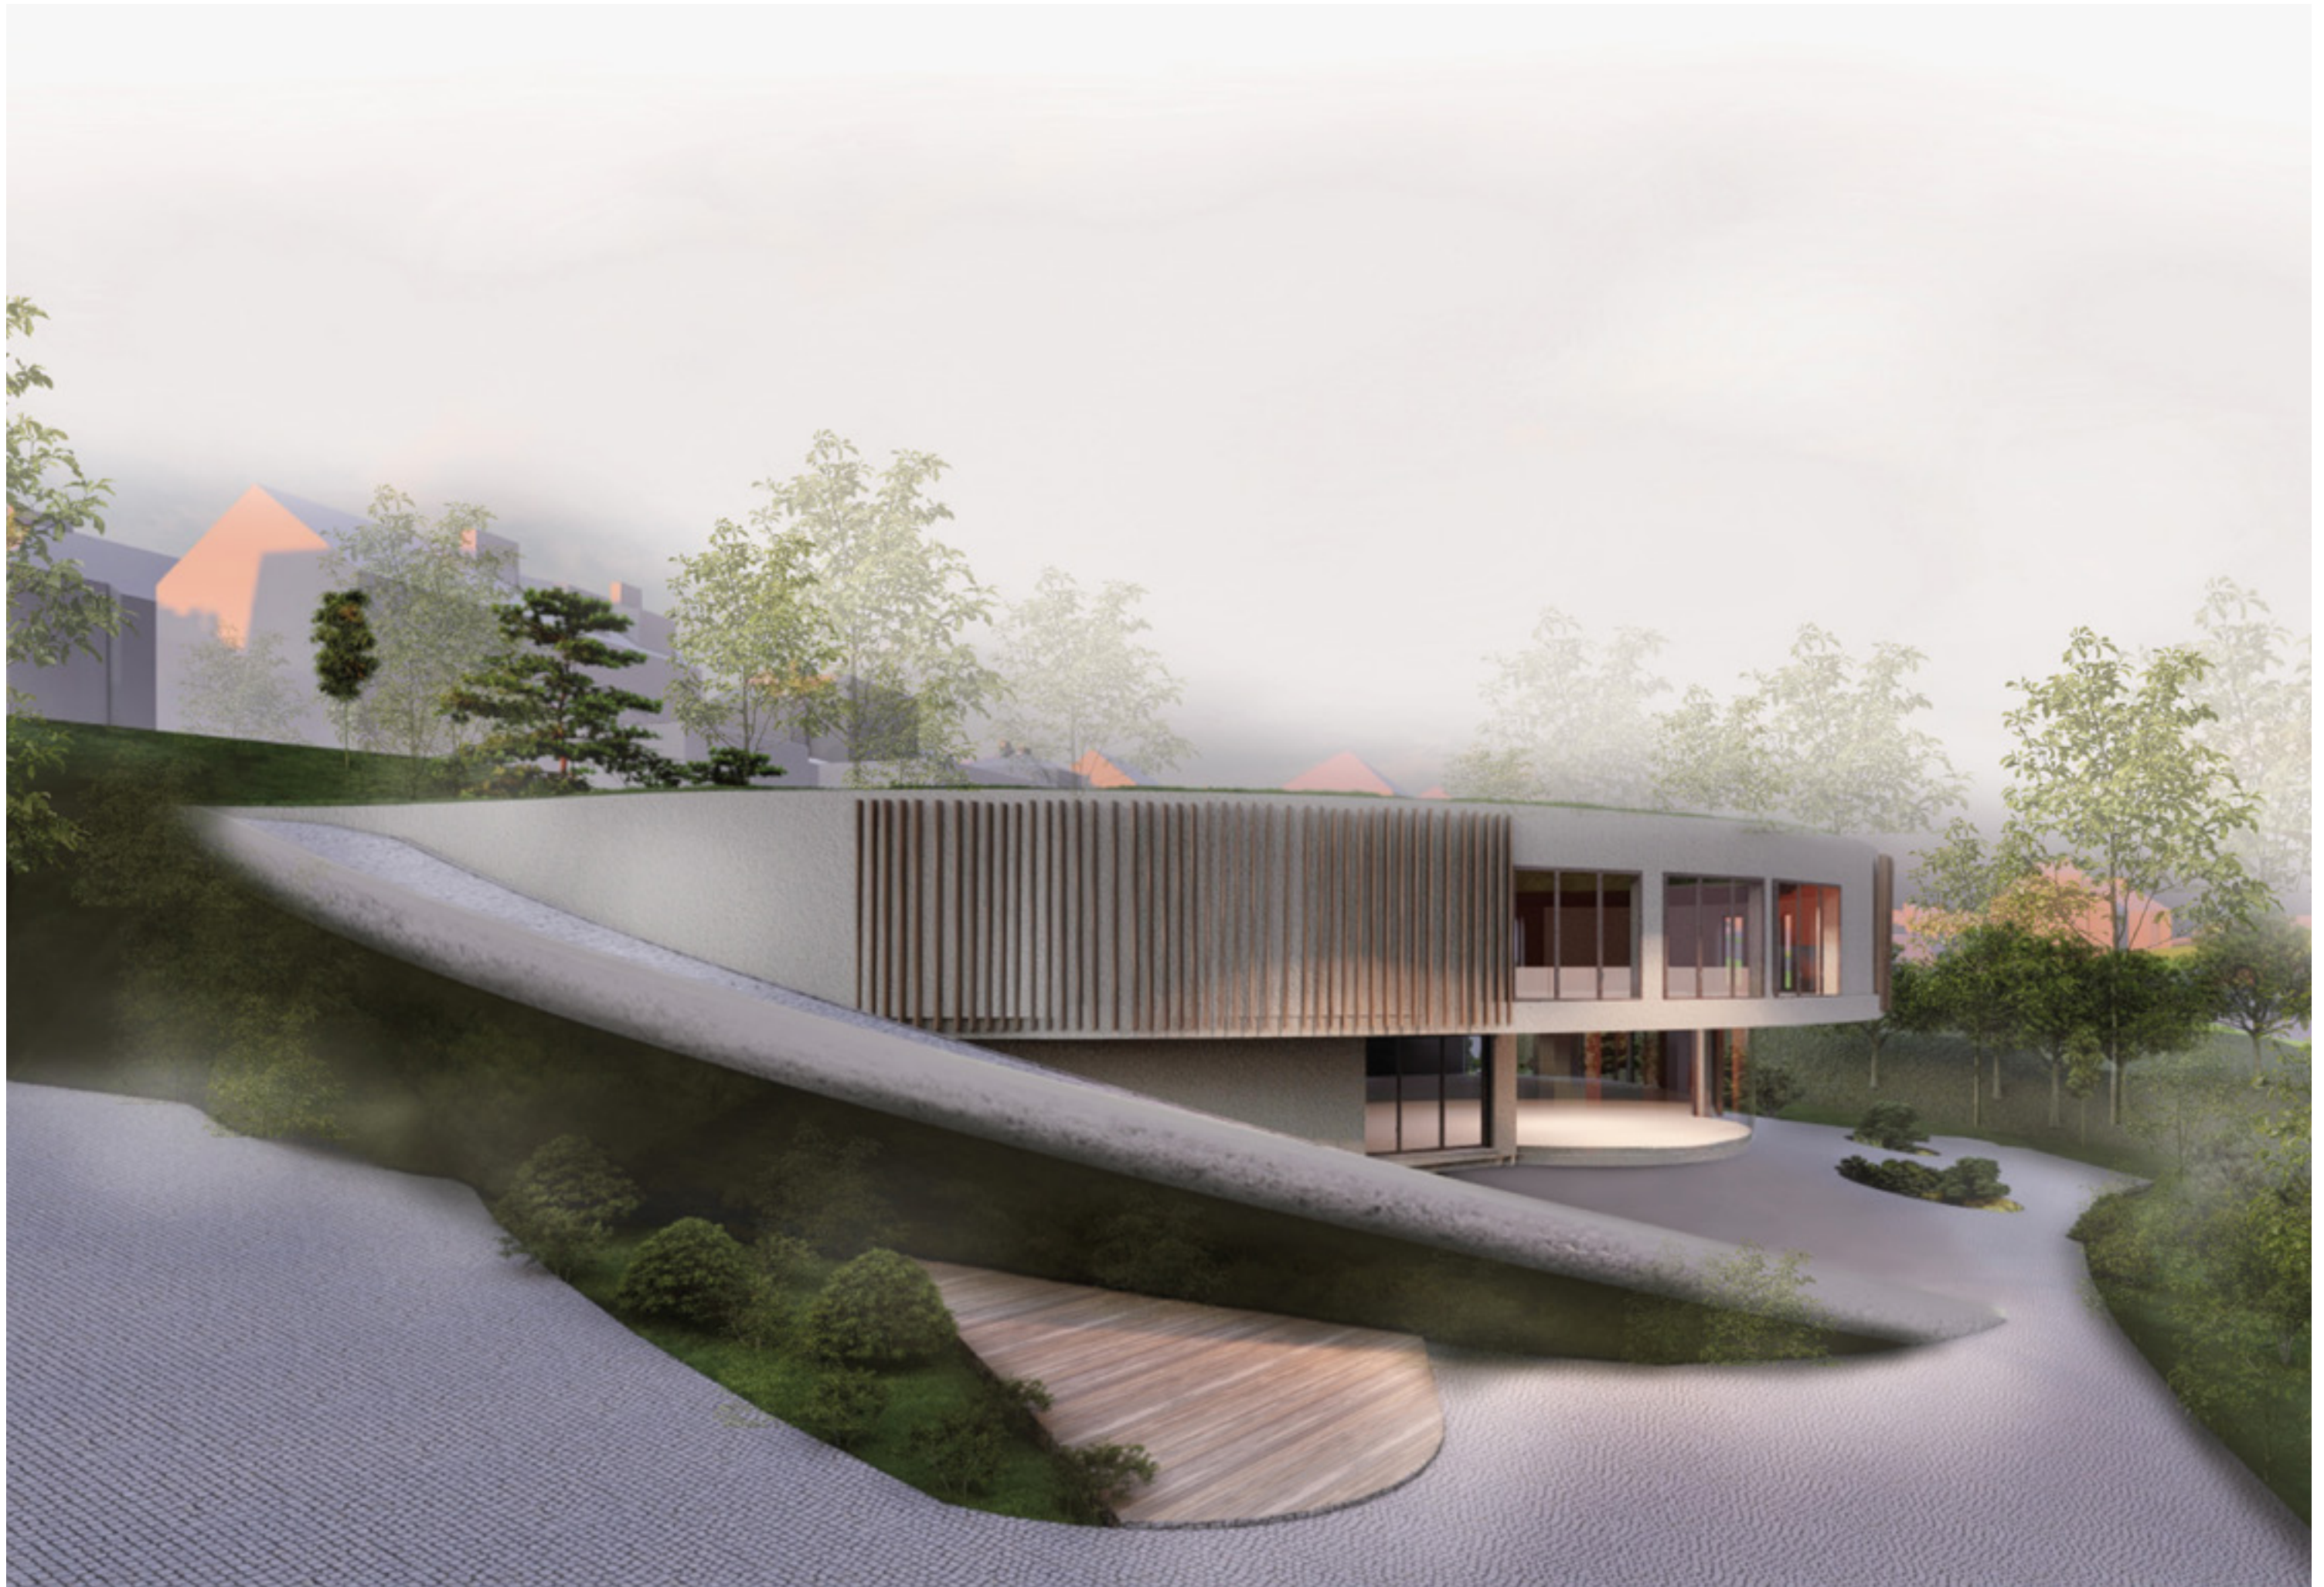





0 5 10 20








0 5 10 20






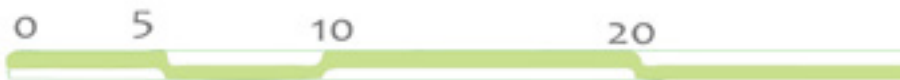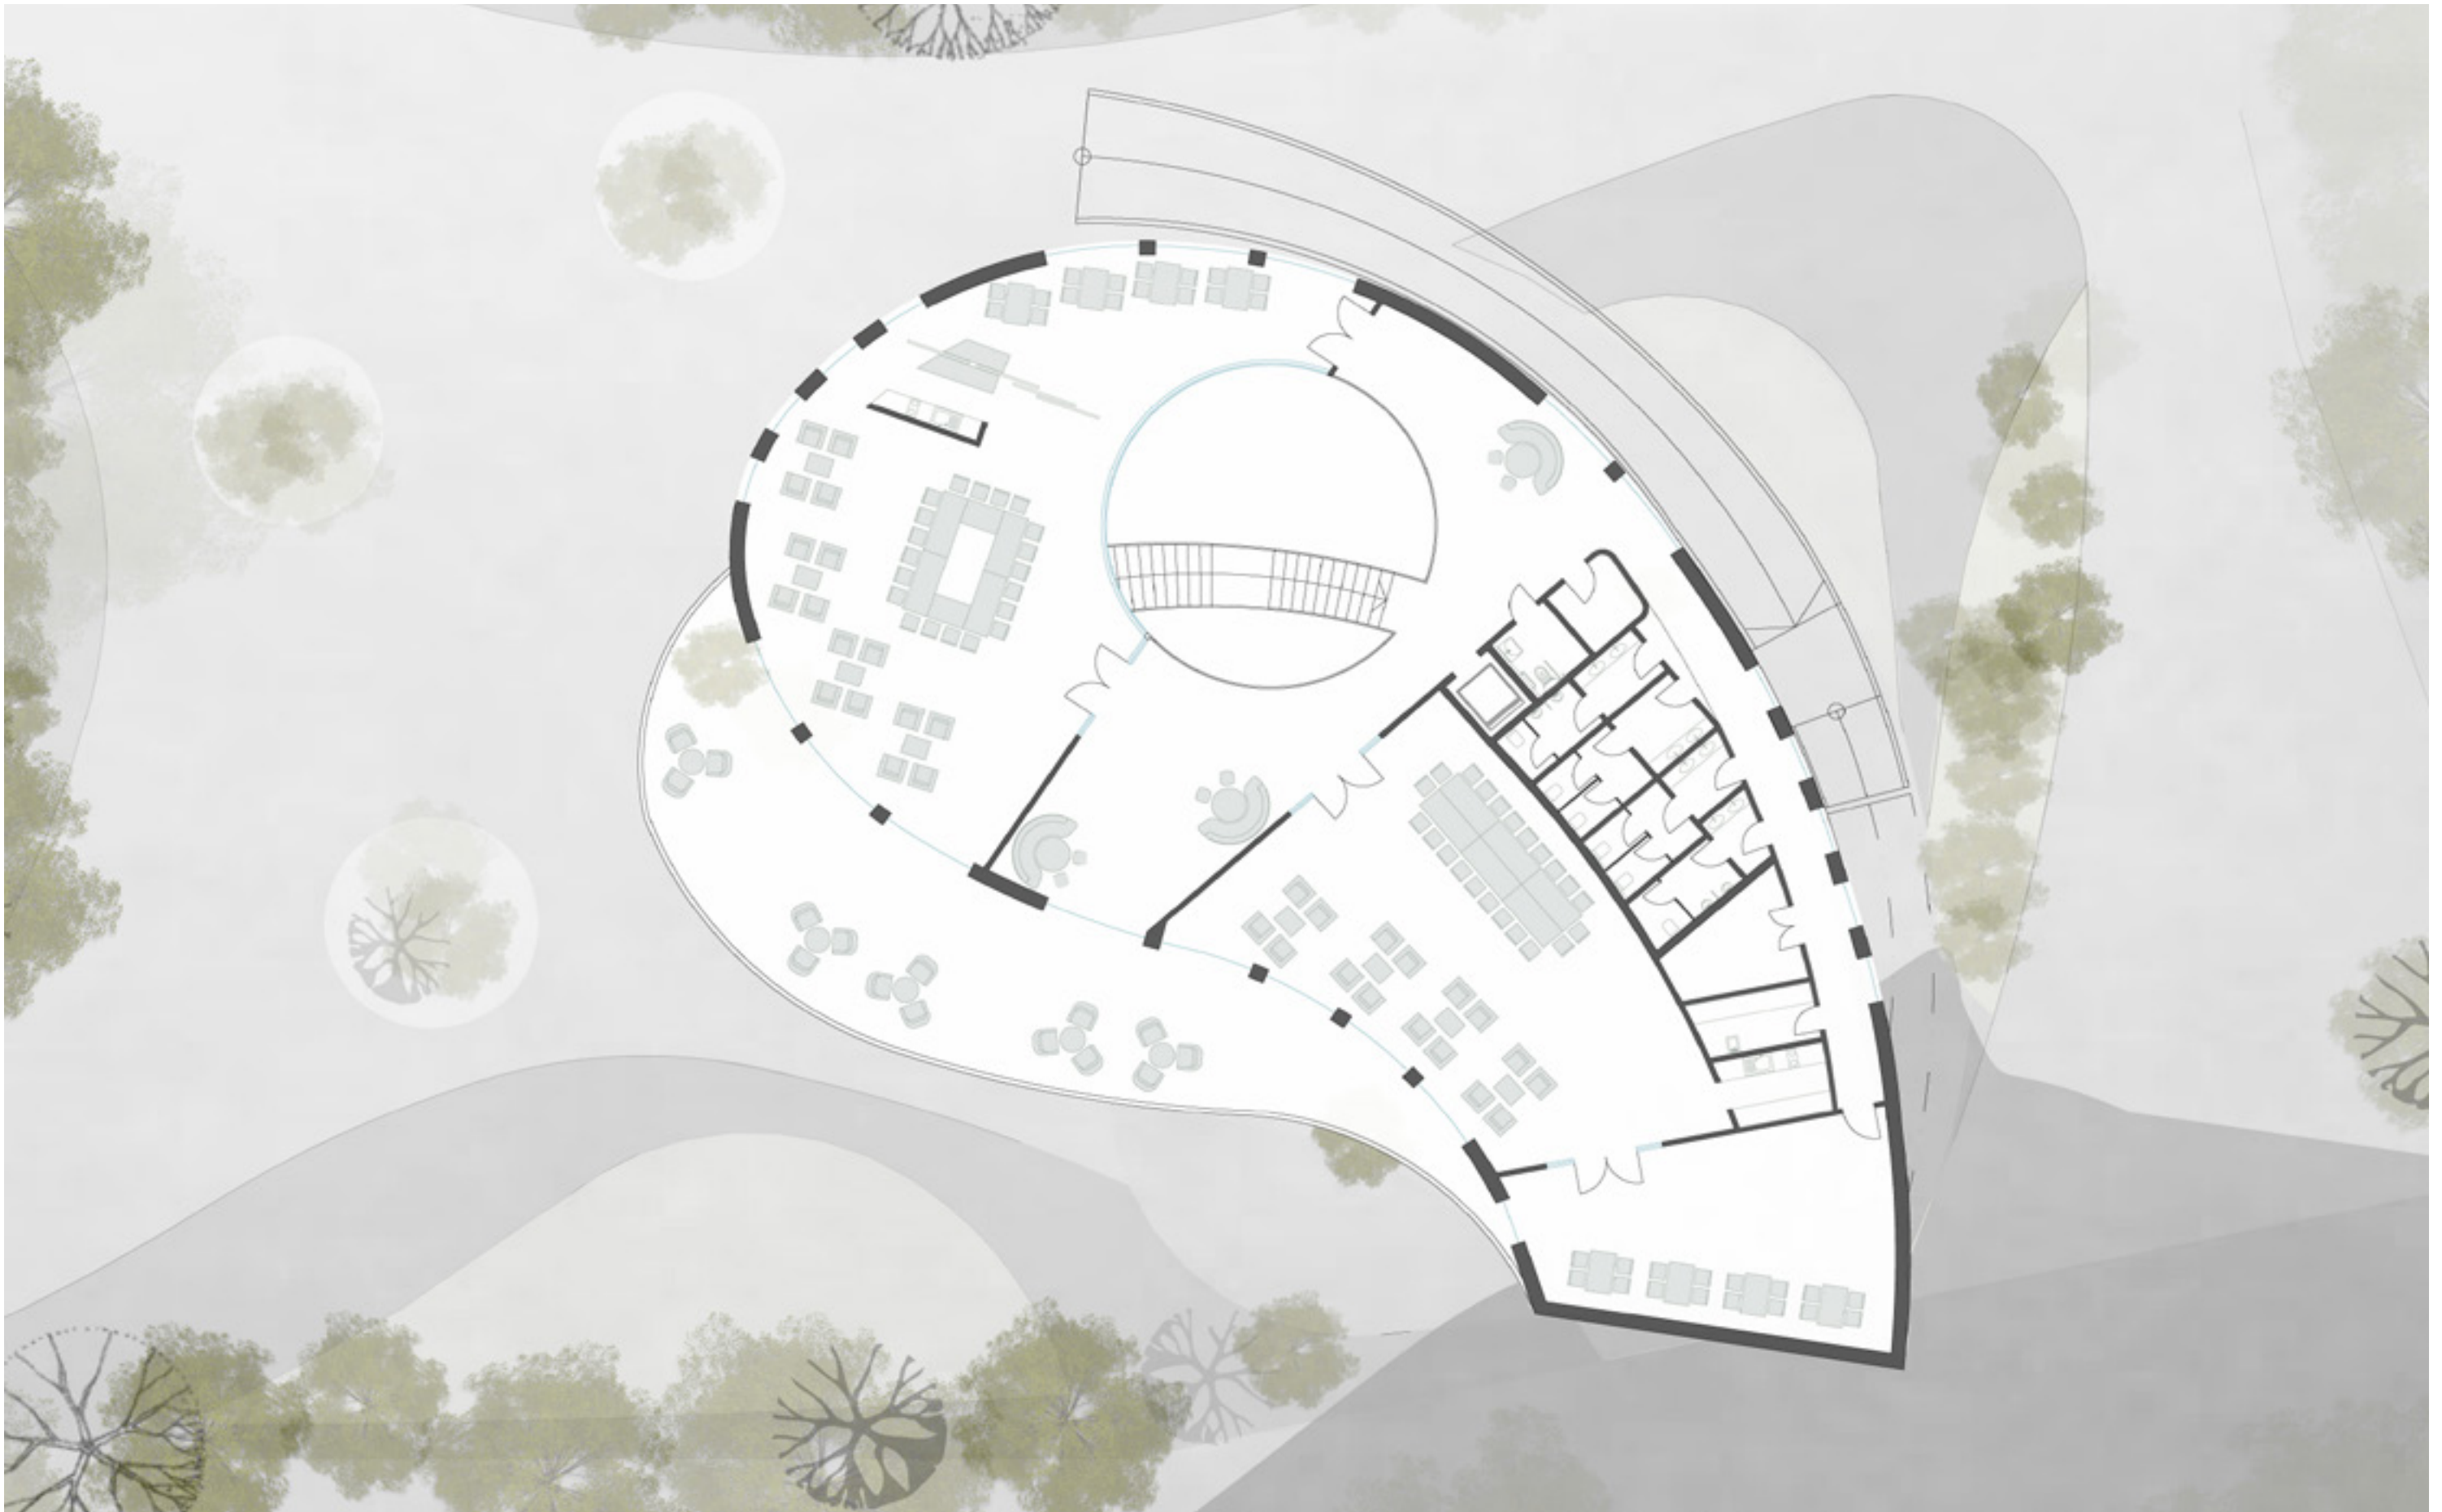

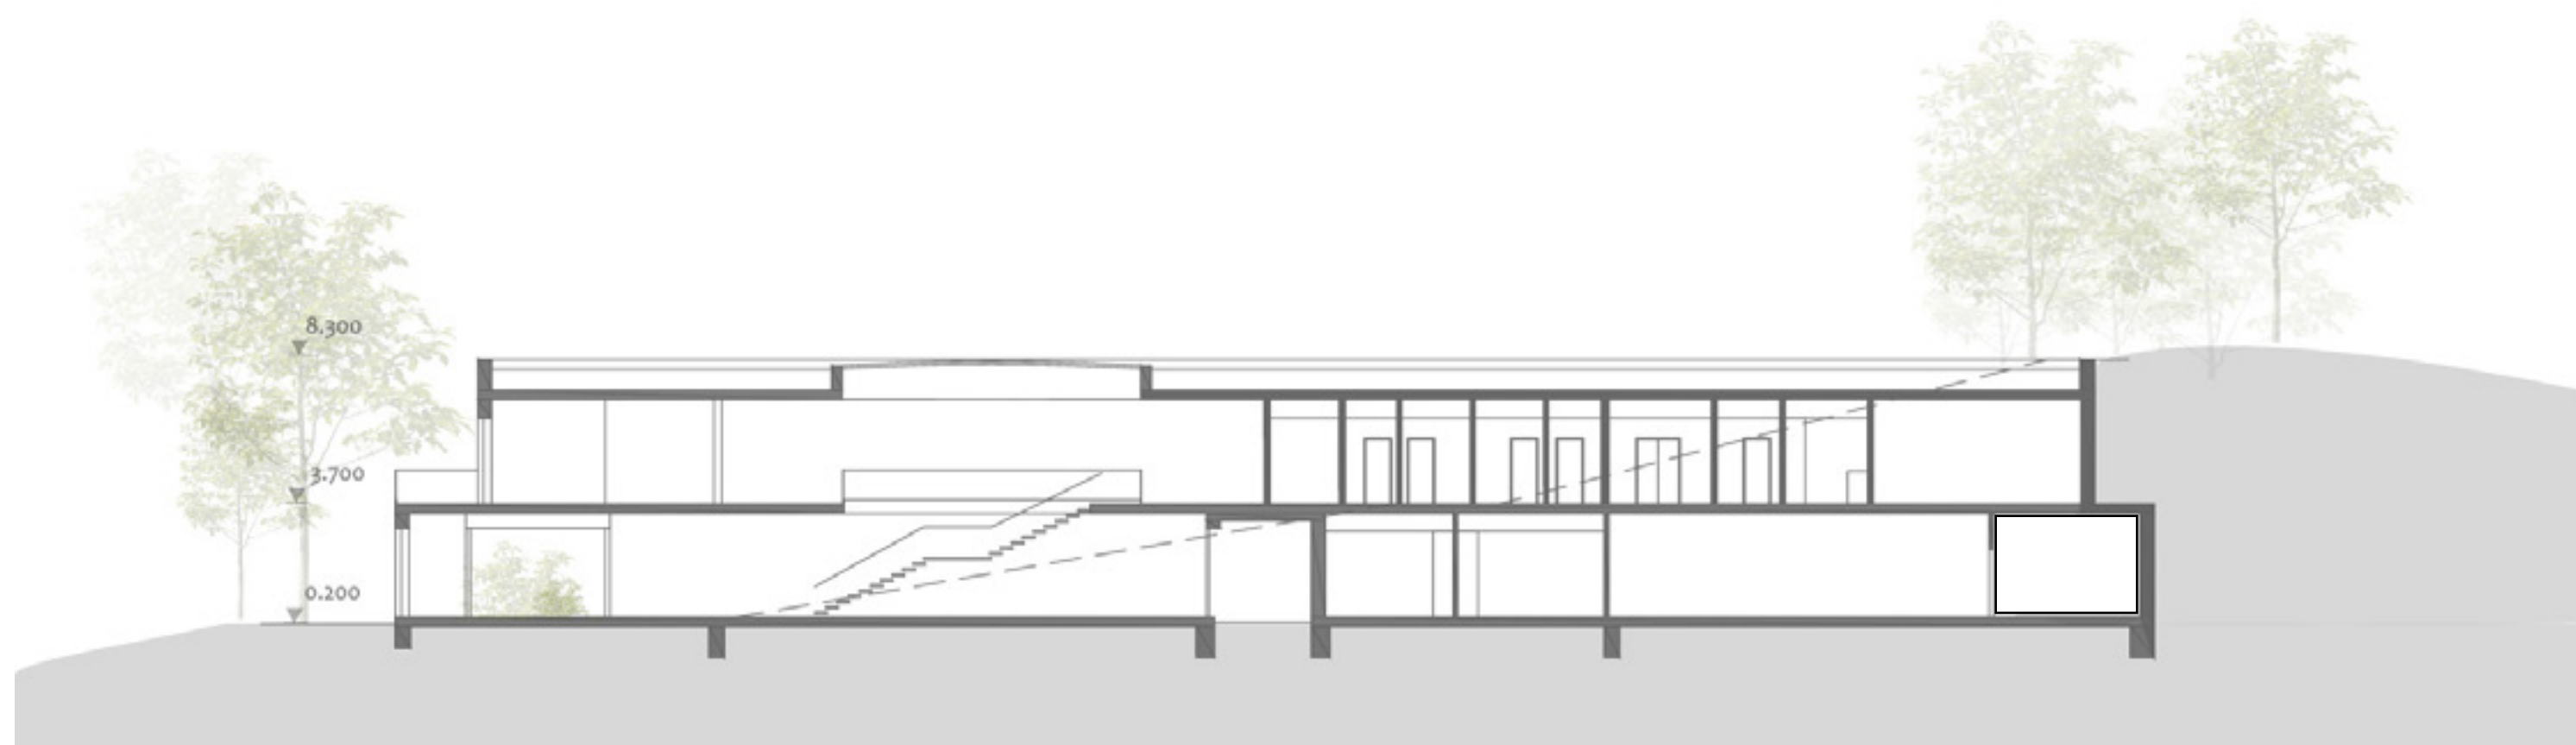

pohled SEVER

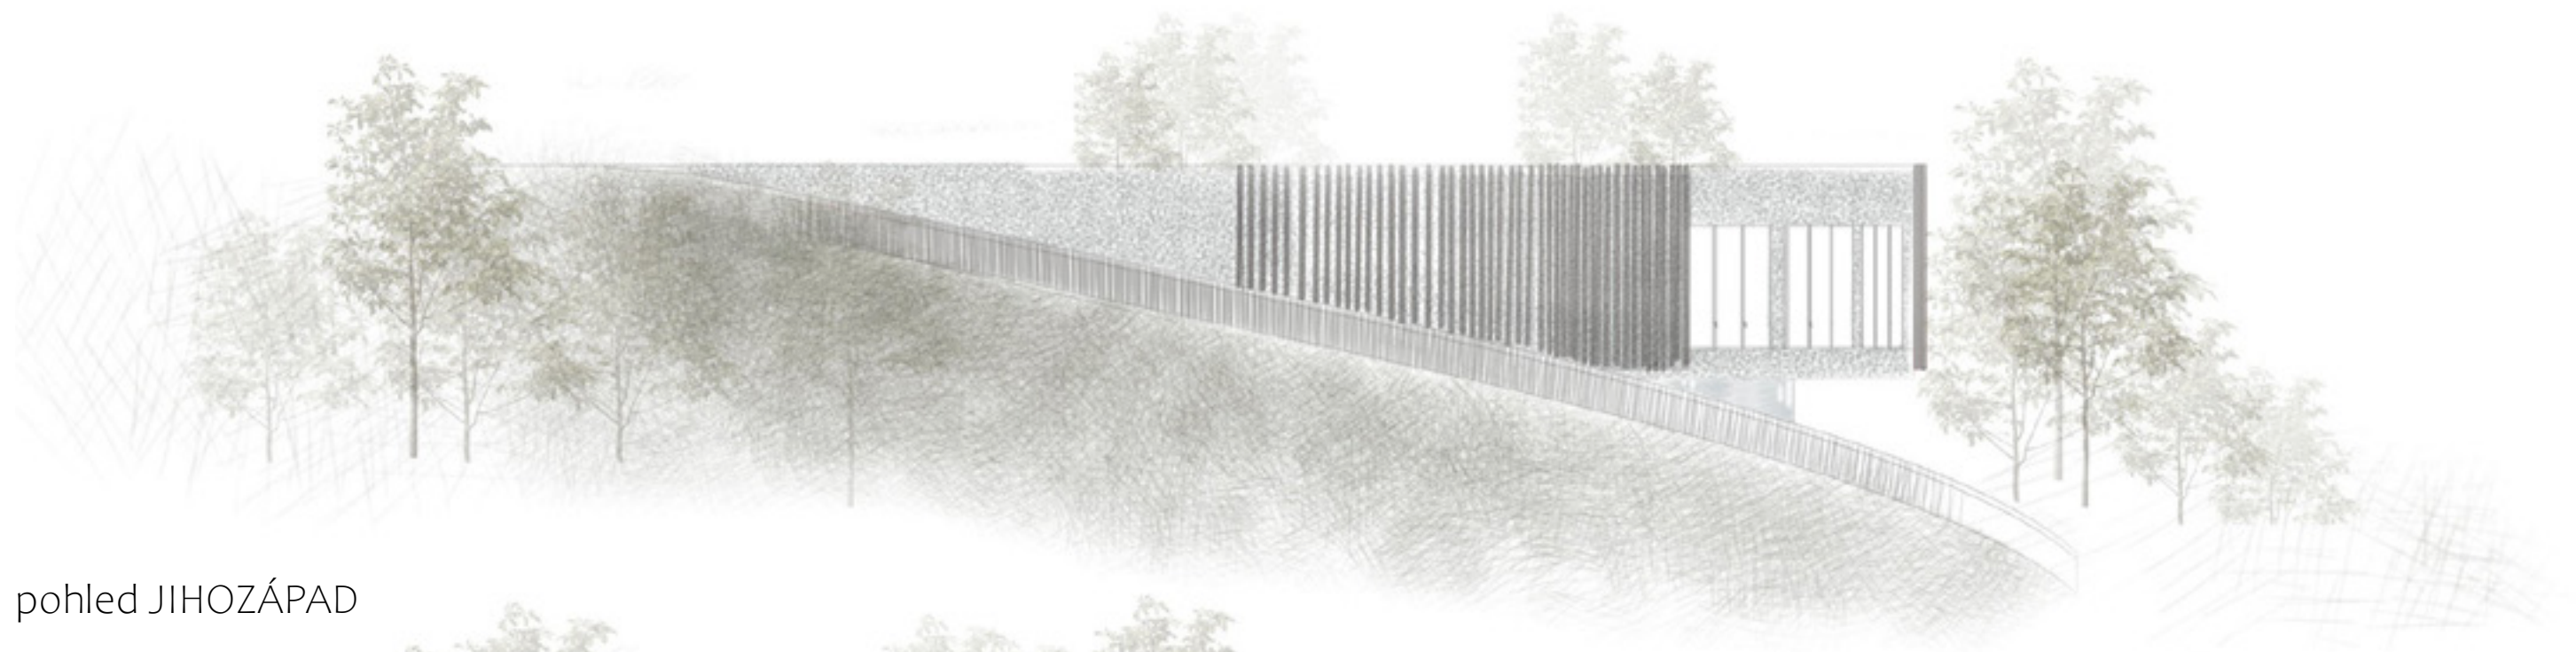

pohled JIHOZÁPAD



pohled VÝCHOD



0 5 10 20

