

Nárožní dům u Libeňského mostu

Lucie Tíralová/ ATBS

FA ČVUT Atelier Seho-Poláček ZS 2020-21


autorský text

Návrh bytového domu se nachází na území městské části Praha 8 - Palmovka. Palmovka je území, které je v současnosti ve stádiu řešení a je zapojena do projektu revitalizace.


Bytový dům bezprostředně přiléhá k Libeňskému mostu, což způsobuje poměrně velký výškový rozdíl, a proto v parteru 1.NP vznikají prostorné ateliéry s vysokými stropy. Parter v 2. NP nabízí obchody a služby pro veřejnost. Mimo jiné se v parterech domu nachází také vstupy do bytové části.

Bytová část stavby začíná ve 3. NP a pokračuje až do 8.NP, nabízí tedy dohromady 30 bytů různé velikosti. Hlavním komunikačním prvkem bytové stavby je prosklená pavlač orientovaná na severní stranu s výhledem na Holešovice.

Součástí konceptu bytové stavby jsou také tzv. townhouse, které otevírají vnitroblok tak, aby jižně orientované byty měly dostatek světla.

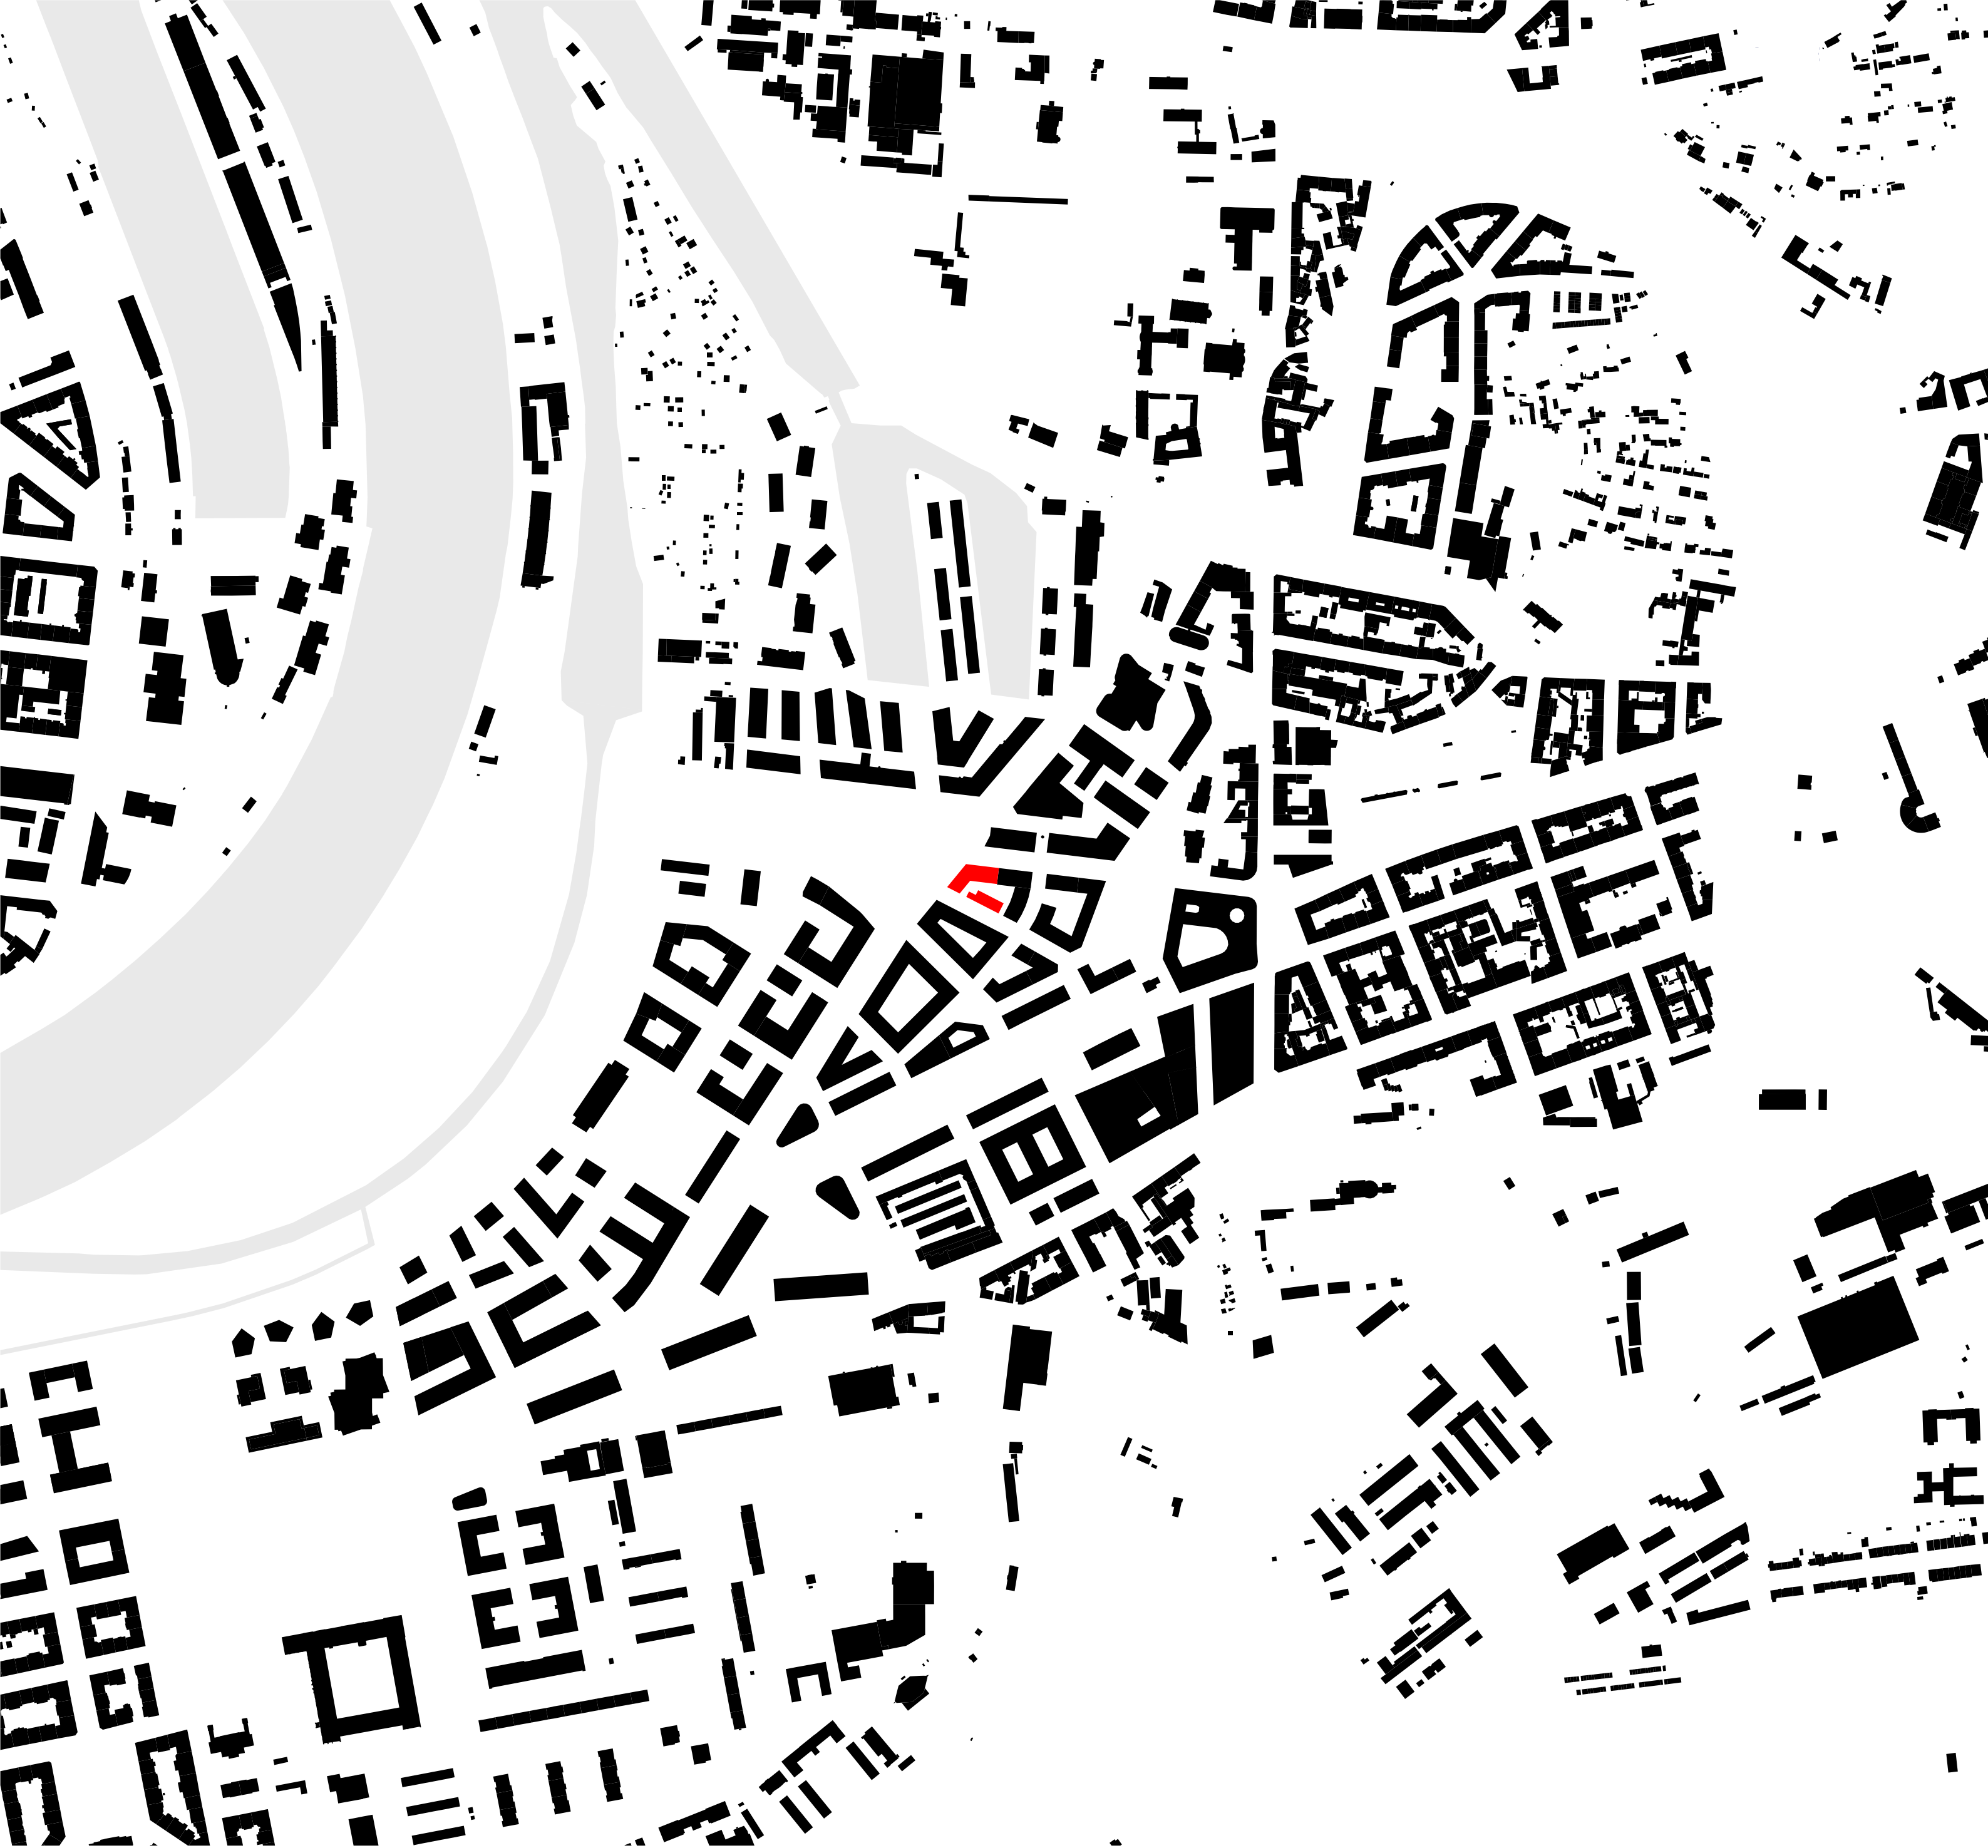


1:5000

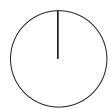

schwarzplan





1:1000

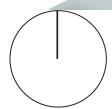


situace

Libeňský most


Vocťářova

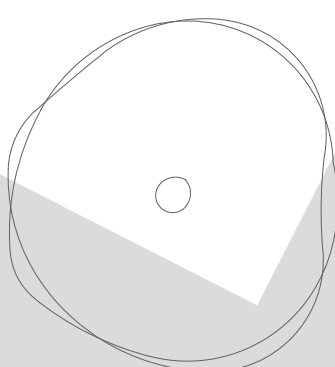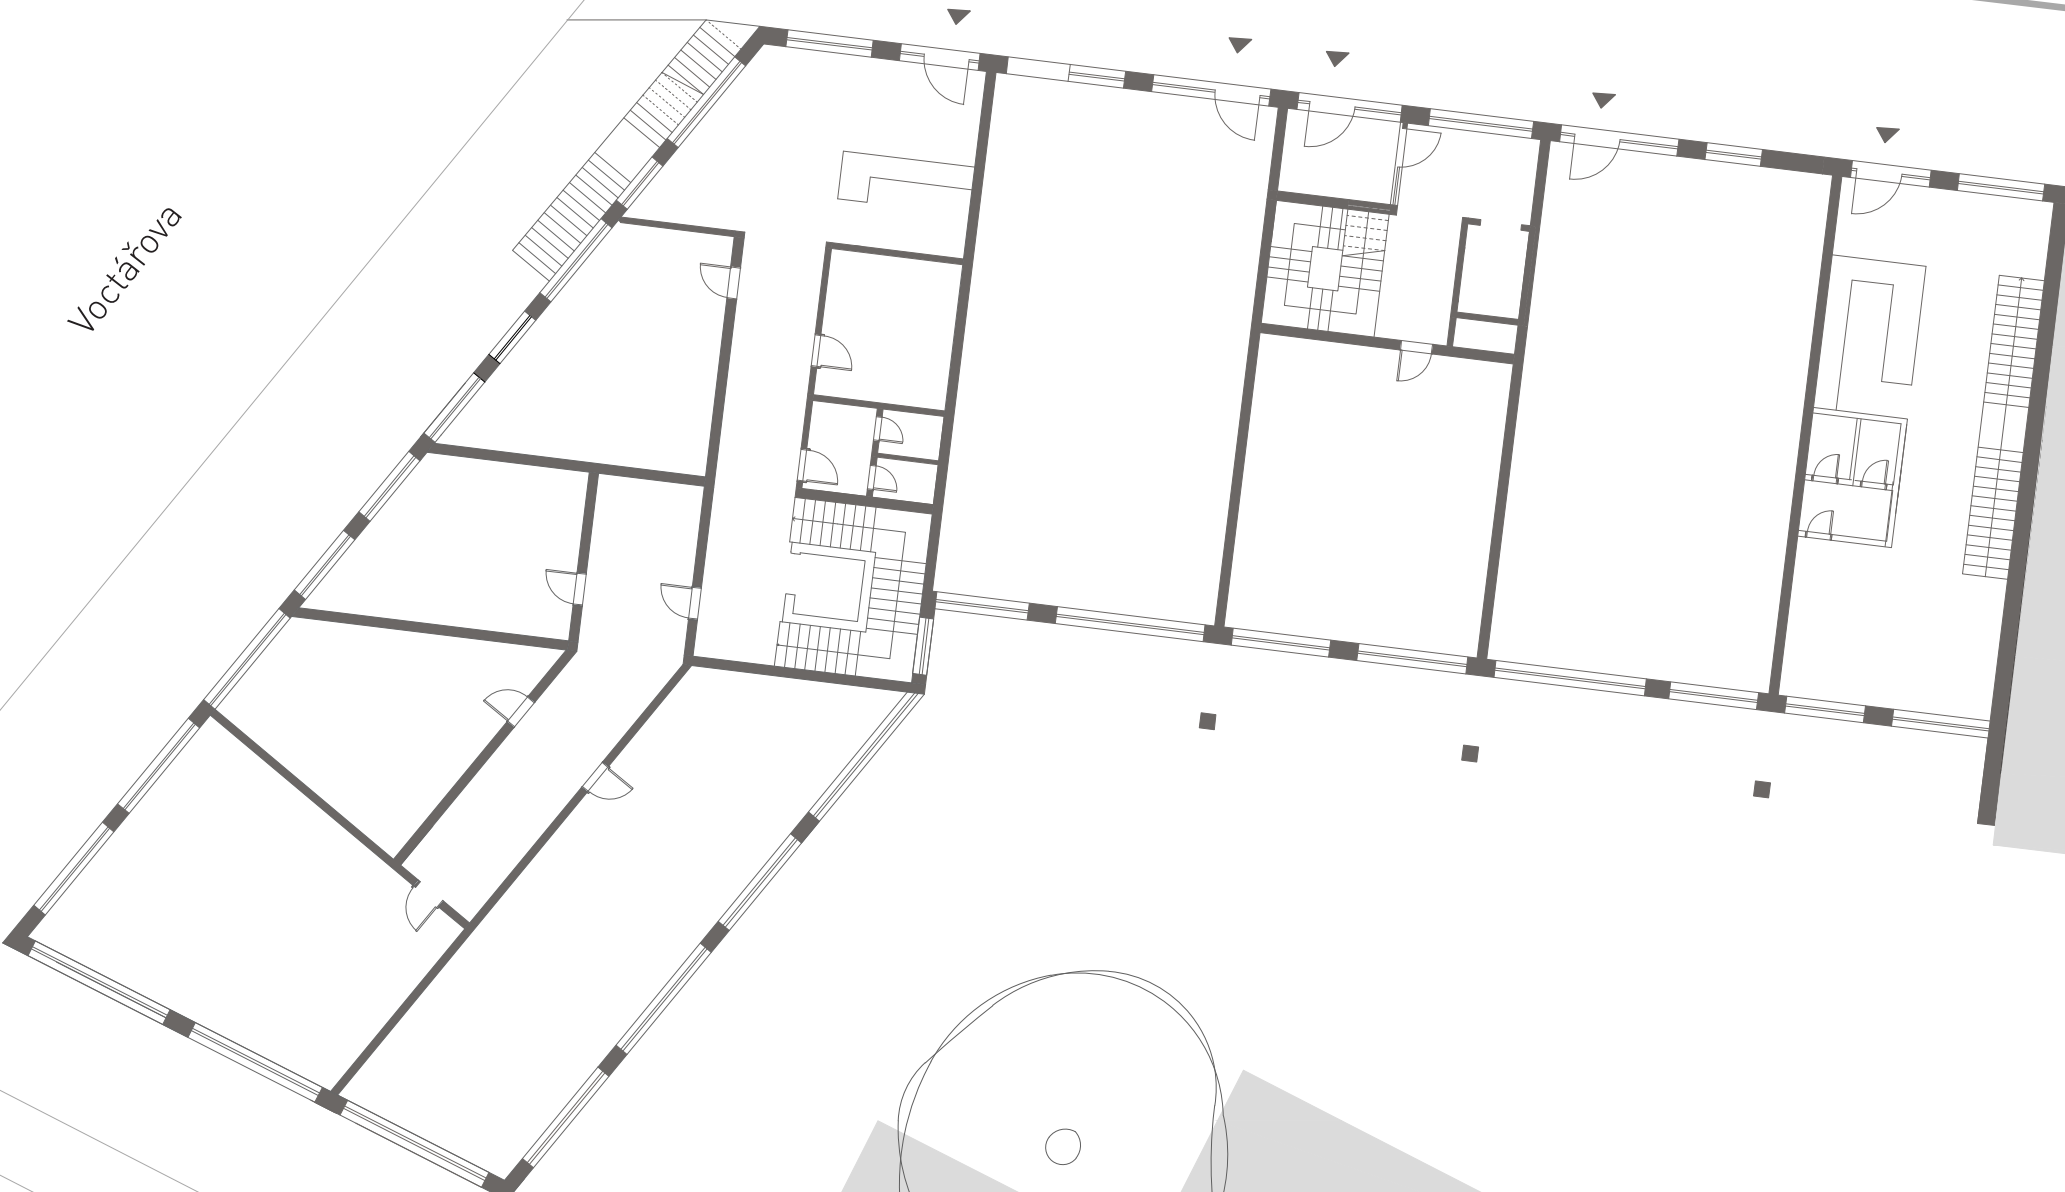

1:200

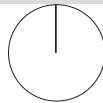

detail situace

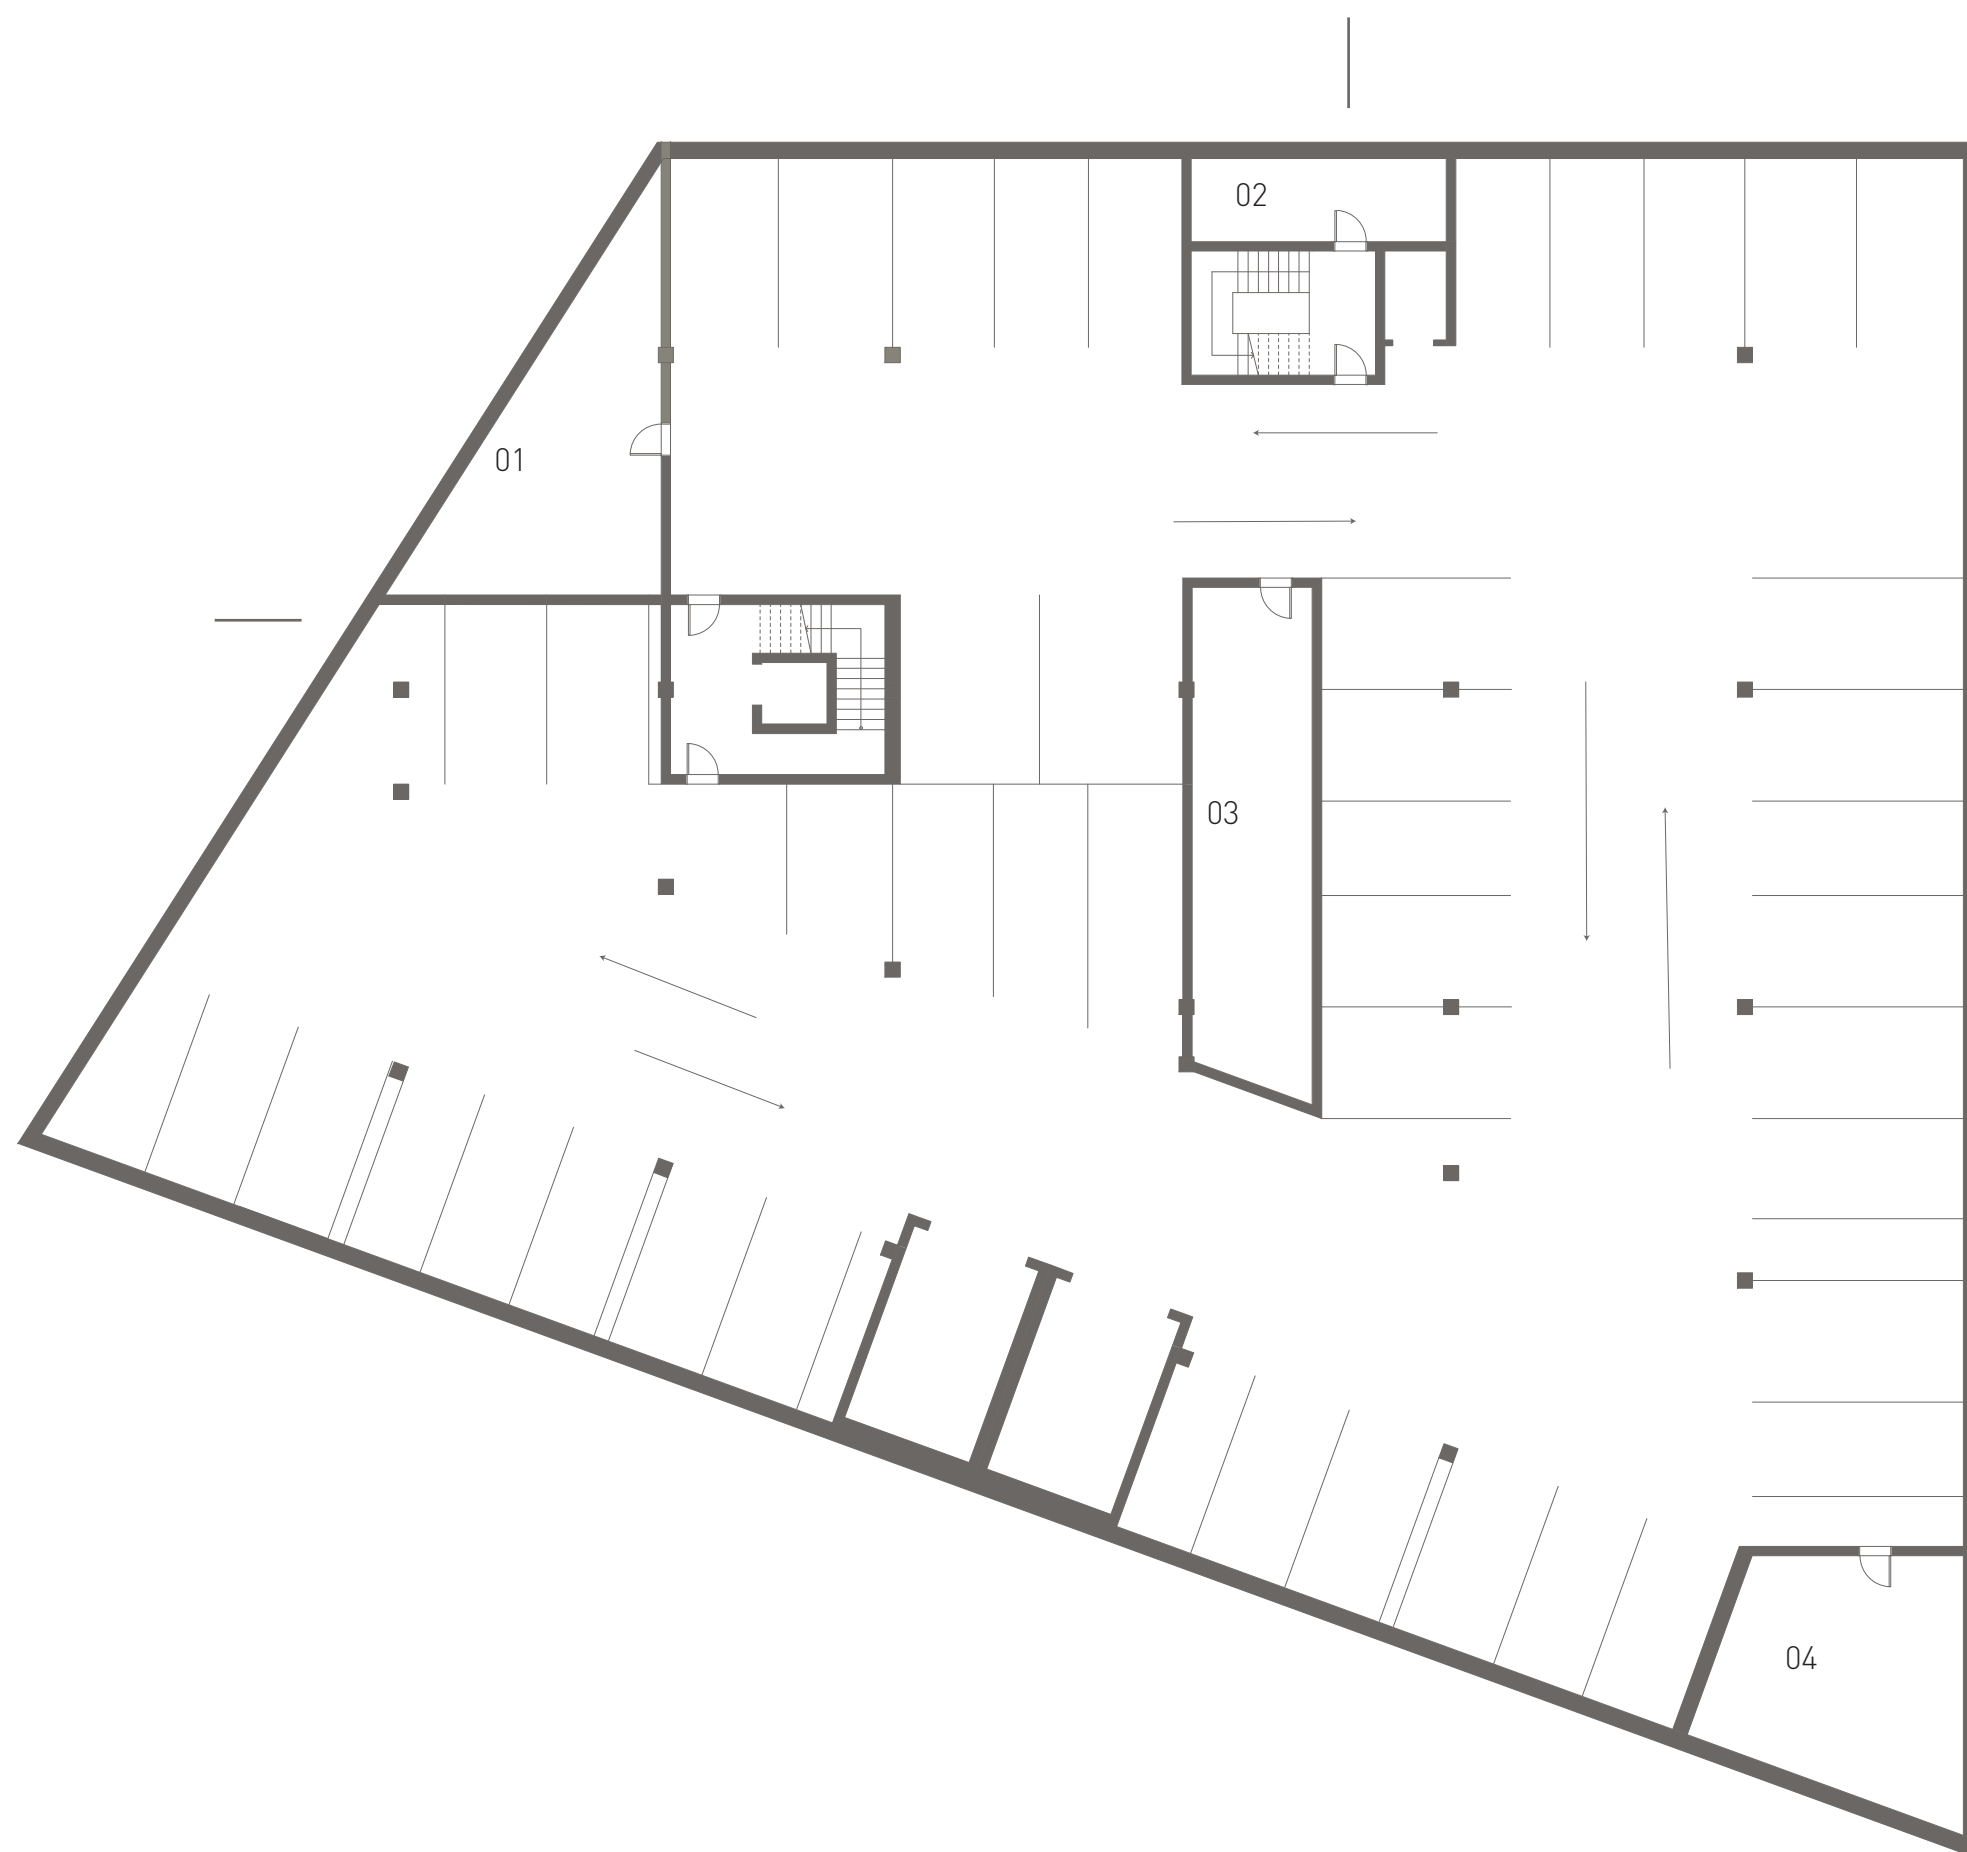

44 parkovacích míst

01 úložné prostory

02 technická místnost


03 úložne prostory

04 technická místnost

1:200



-2.PP

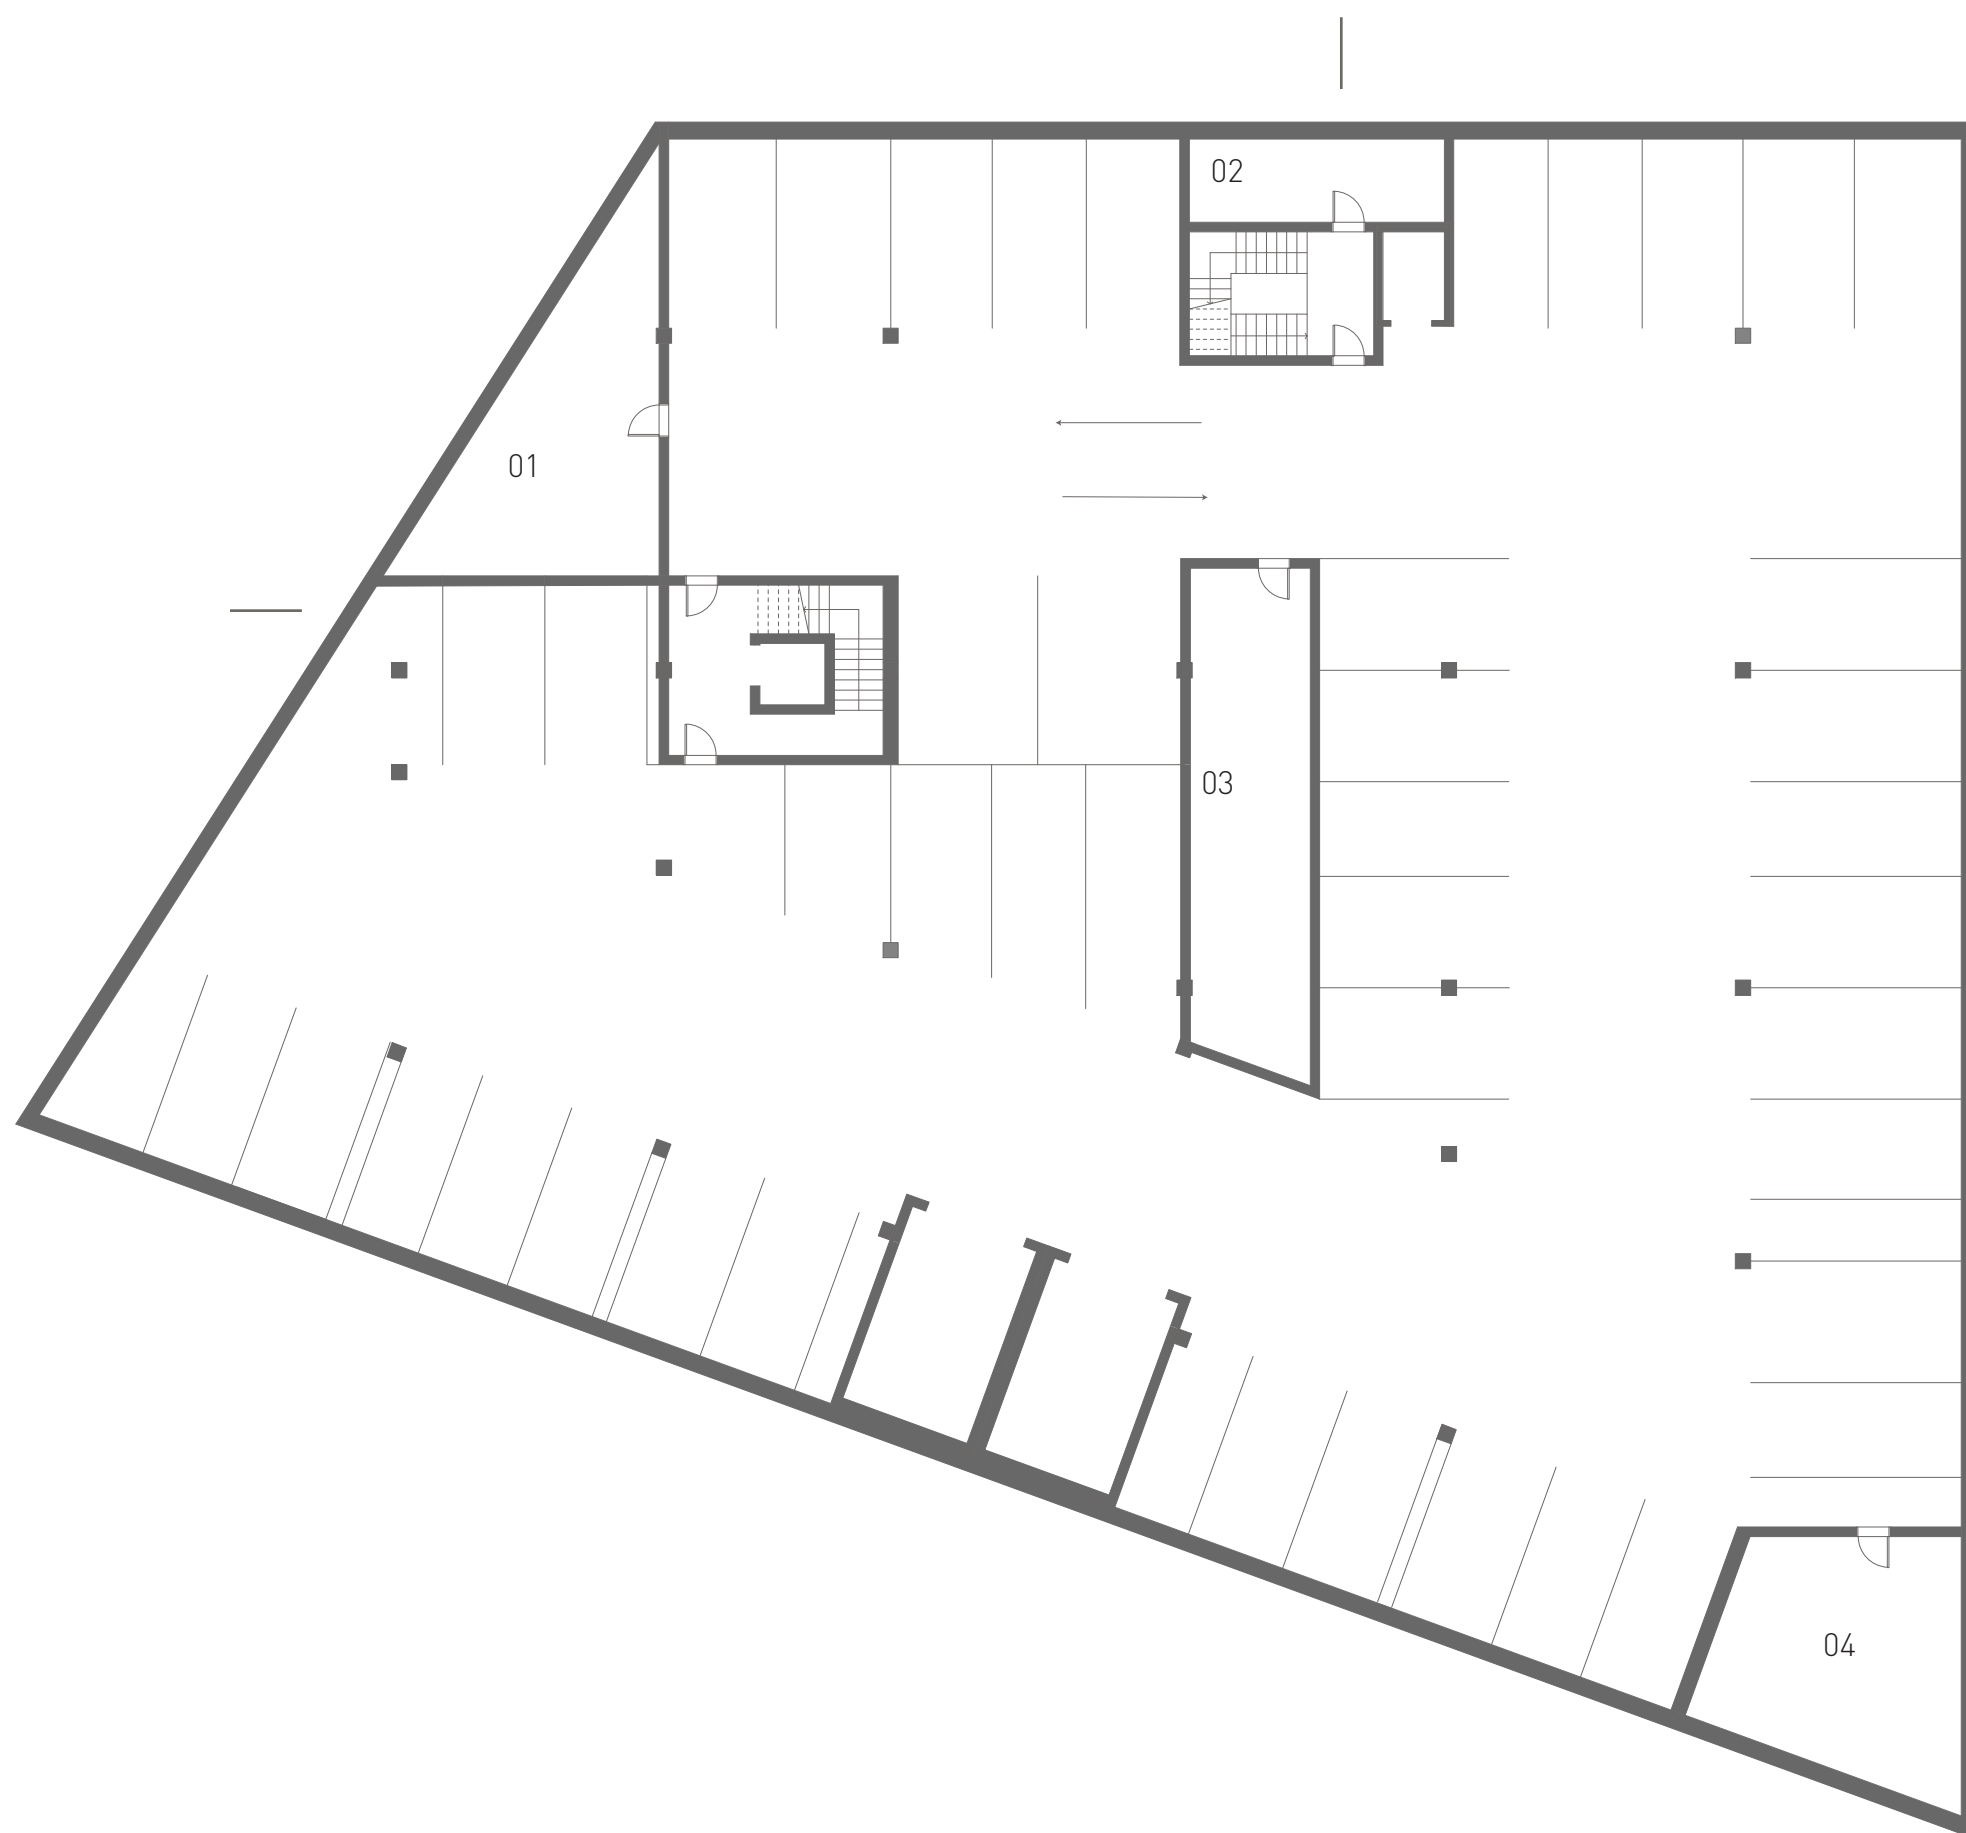

44 parkovacích míst


01 úložné prostory

02 technická místnost

03 úložne prostory

04 technická místnost

1:200

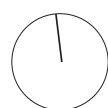


-1.PP

- 01 komerční prostory
- 02 komerční prostory
- 03 ateliér
- 04 vstup do bytového domu
- 05 ateliér
- 06 keramická dílna
- 07 vjazd do podzemní garáže
- 08 townhouse


Vocetářova

1:200

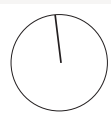



1.NP


Libeňský most

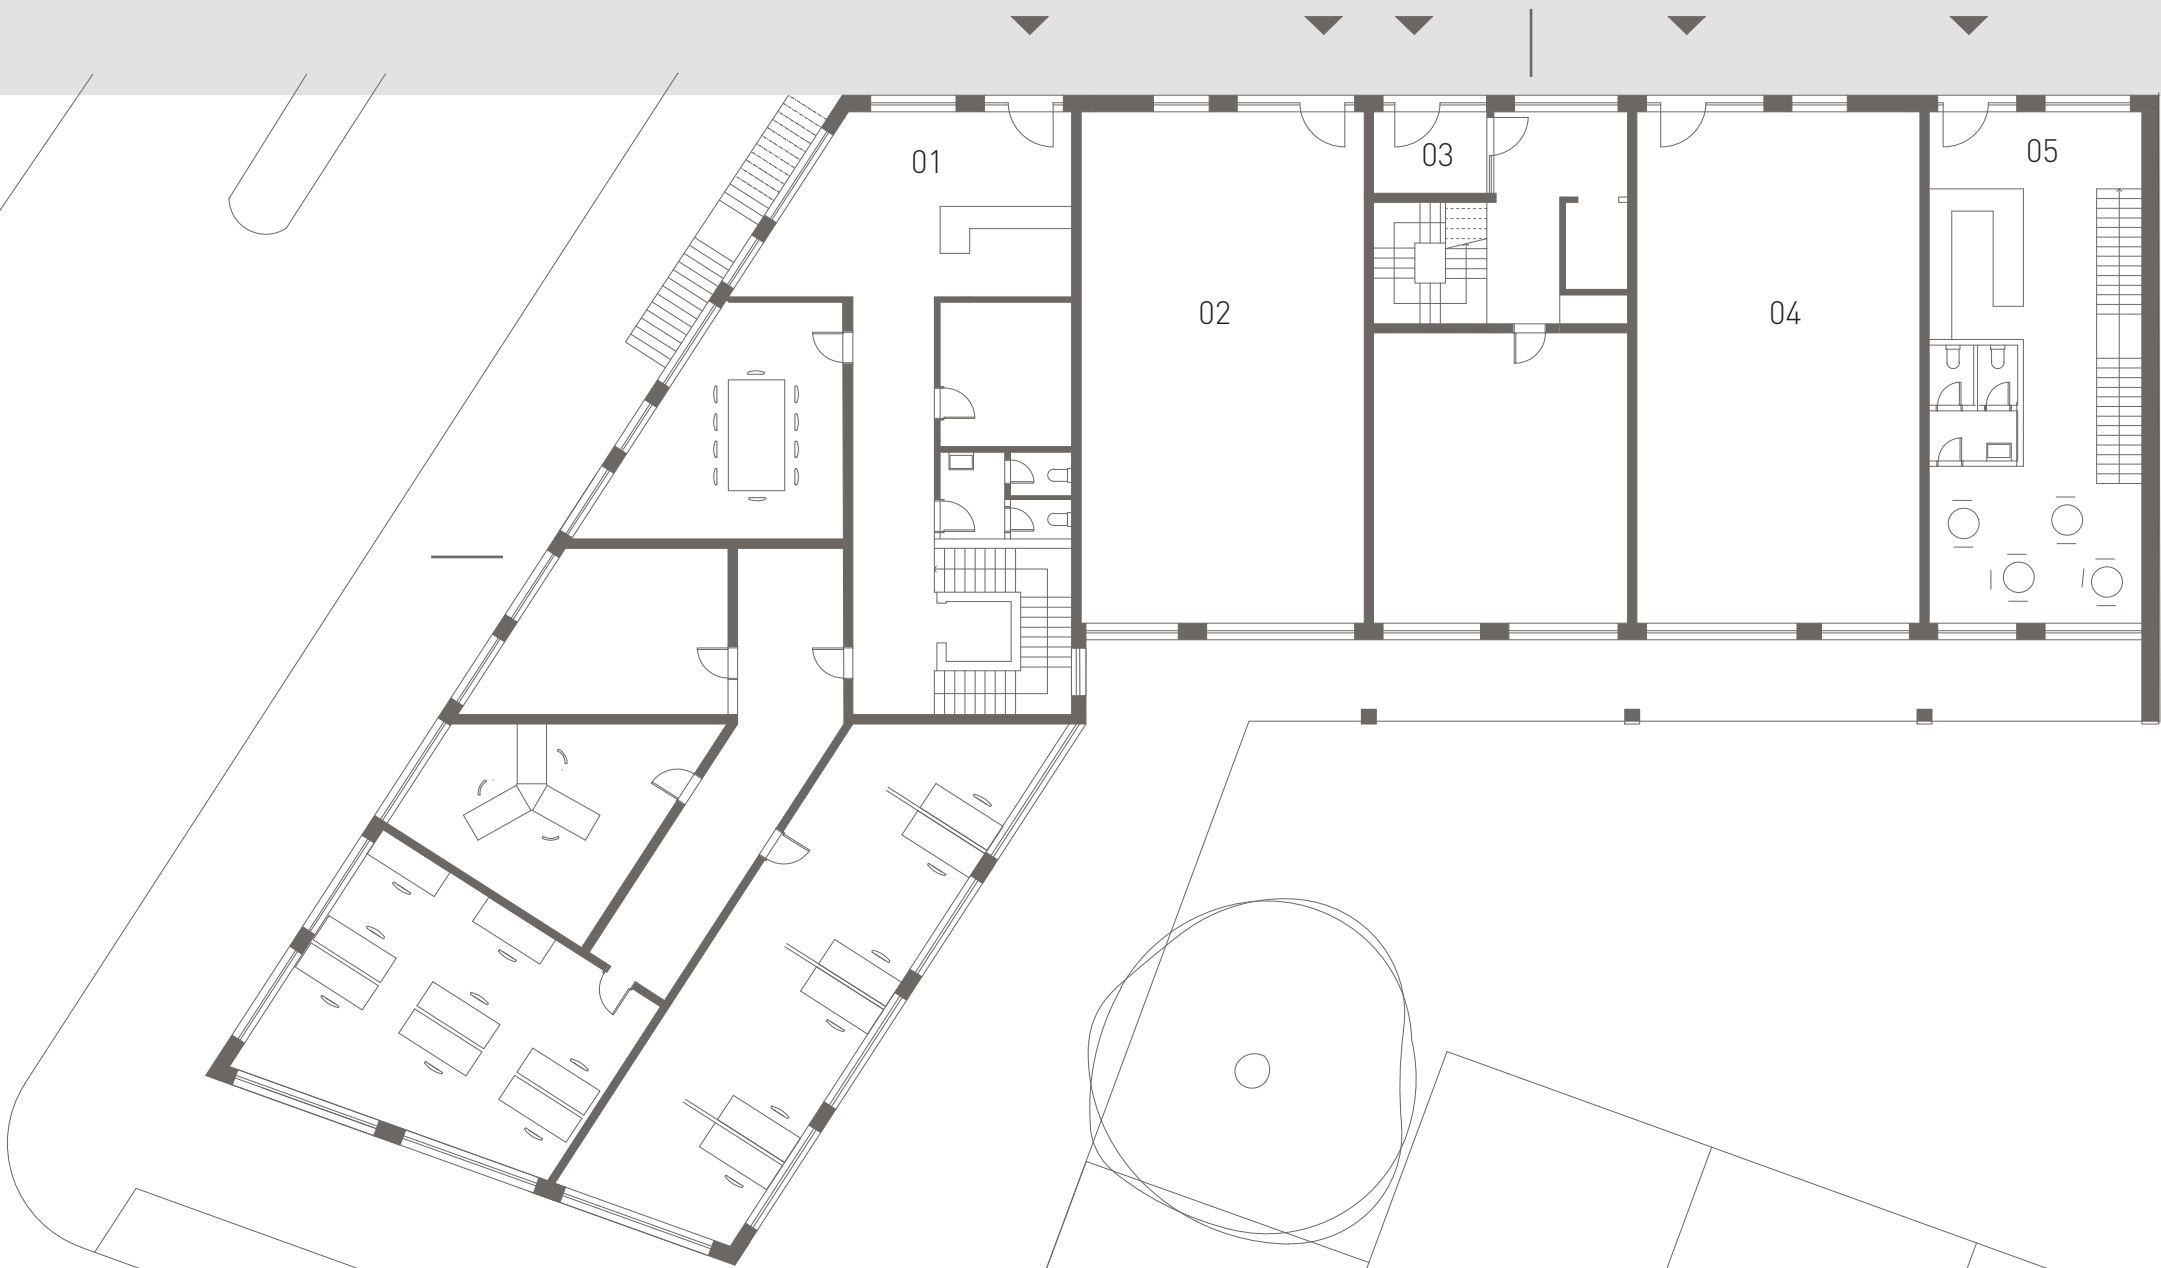

- 01 administrativa
- 02 komerční prostory
- 03 vstup do bytového domu
- 04 komerční prostory
- 05 kavárna
- 06 townhouse



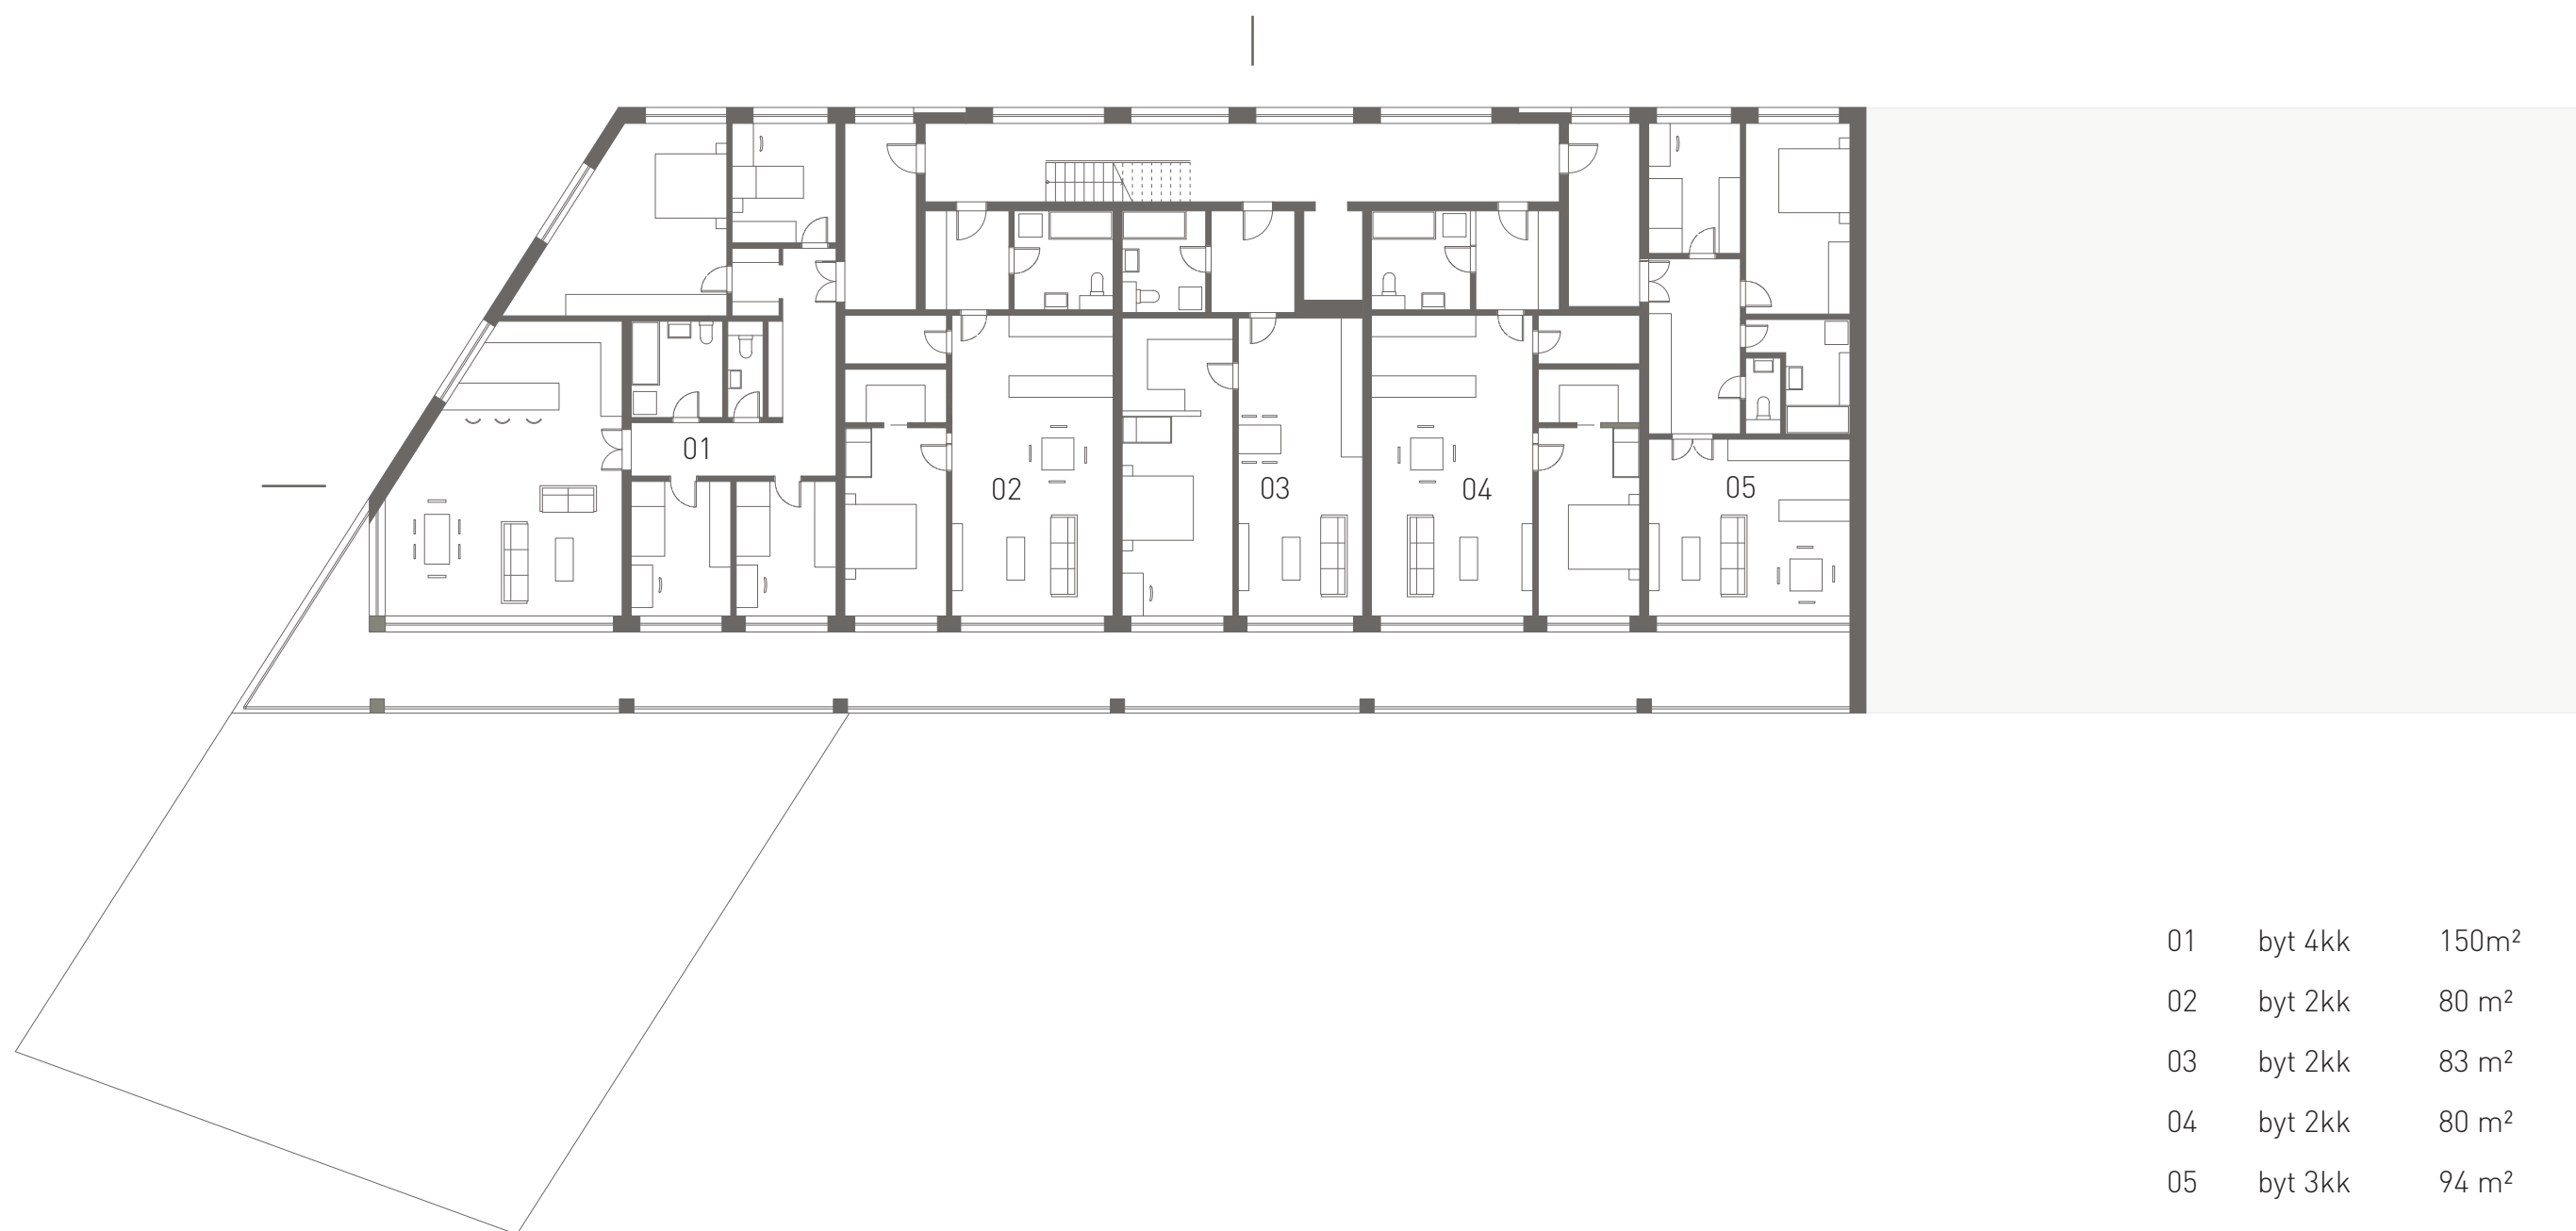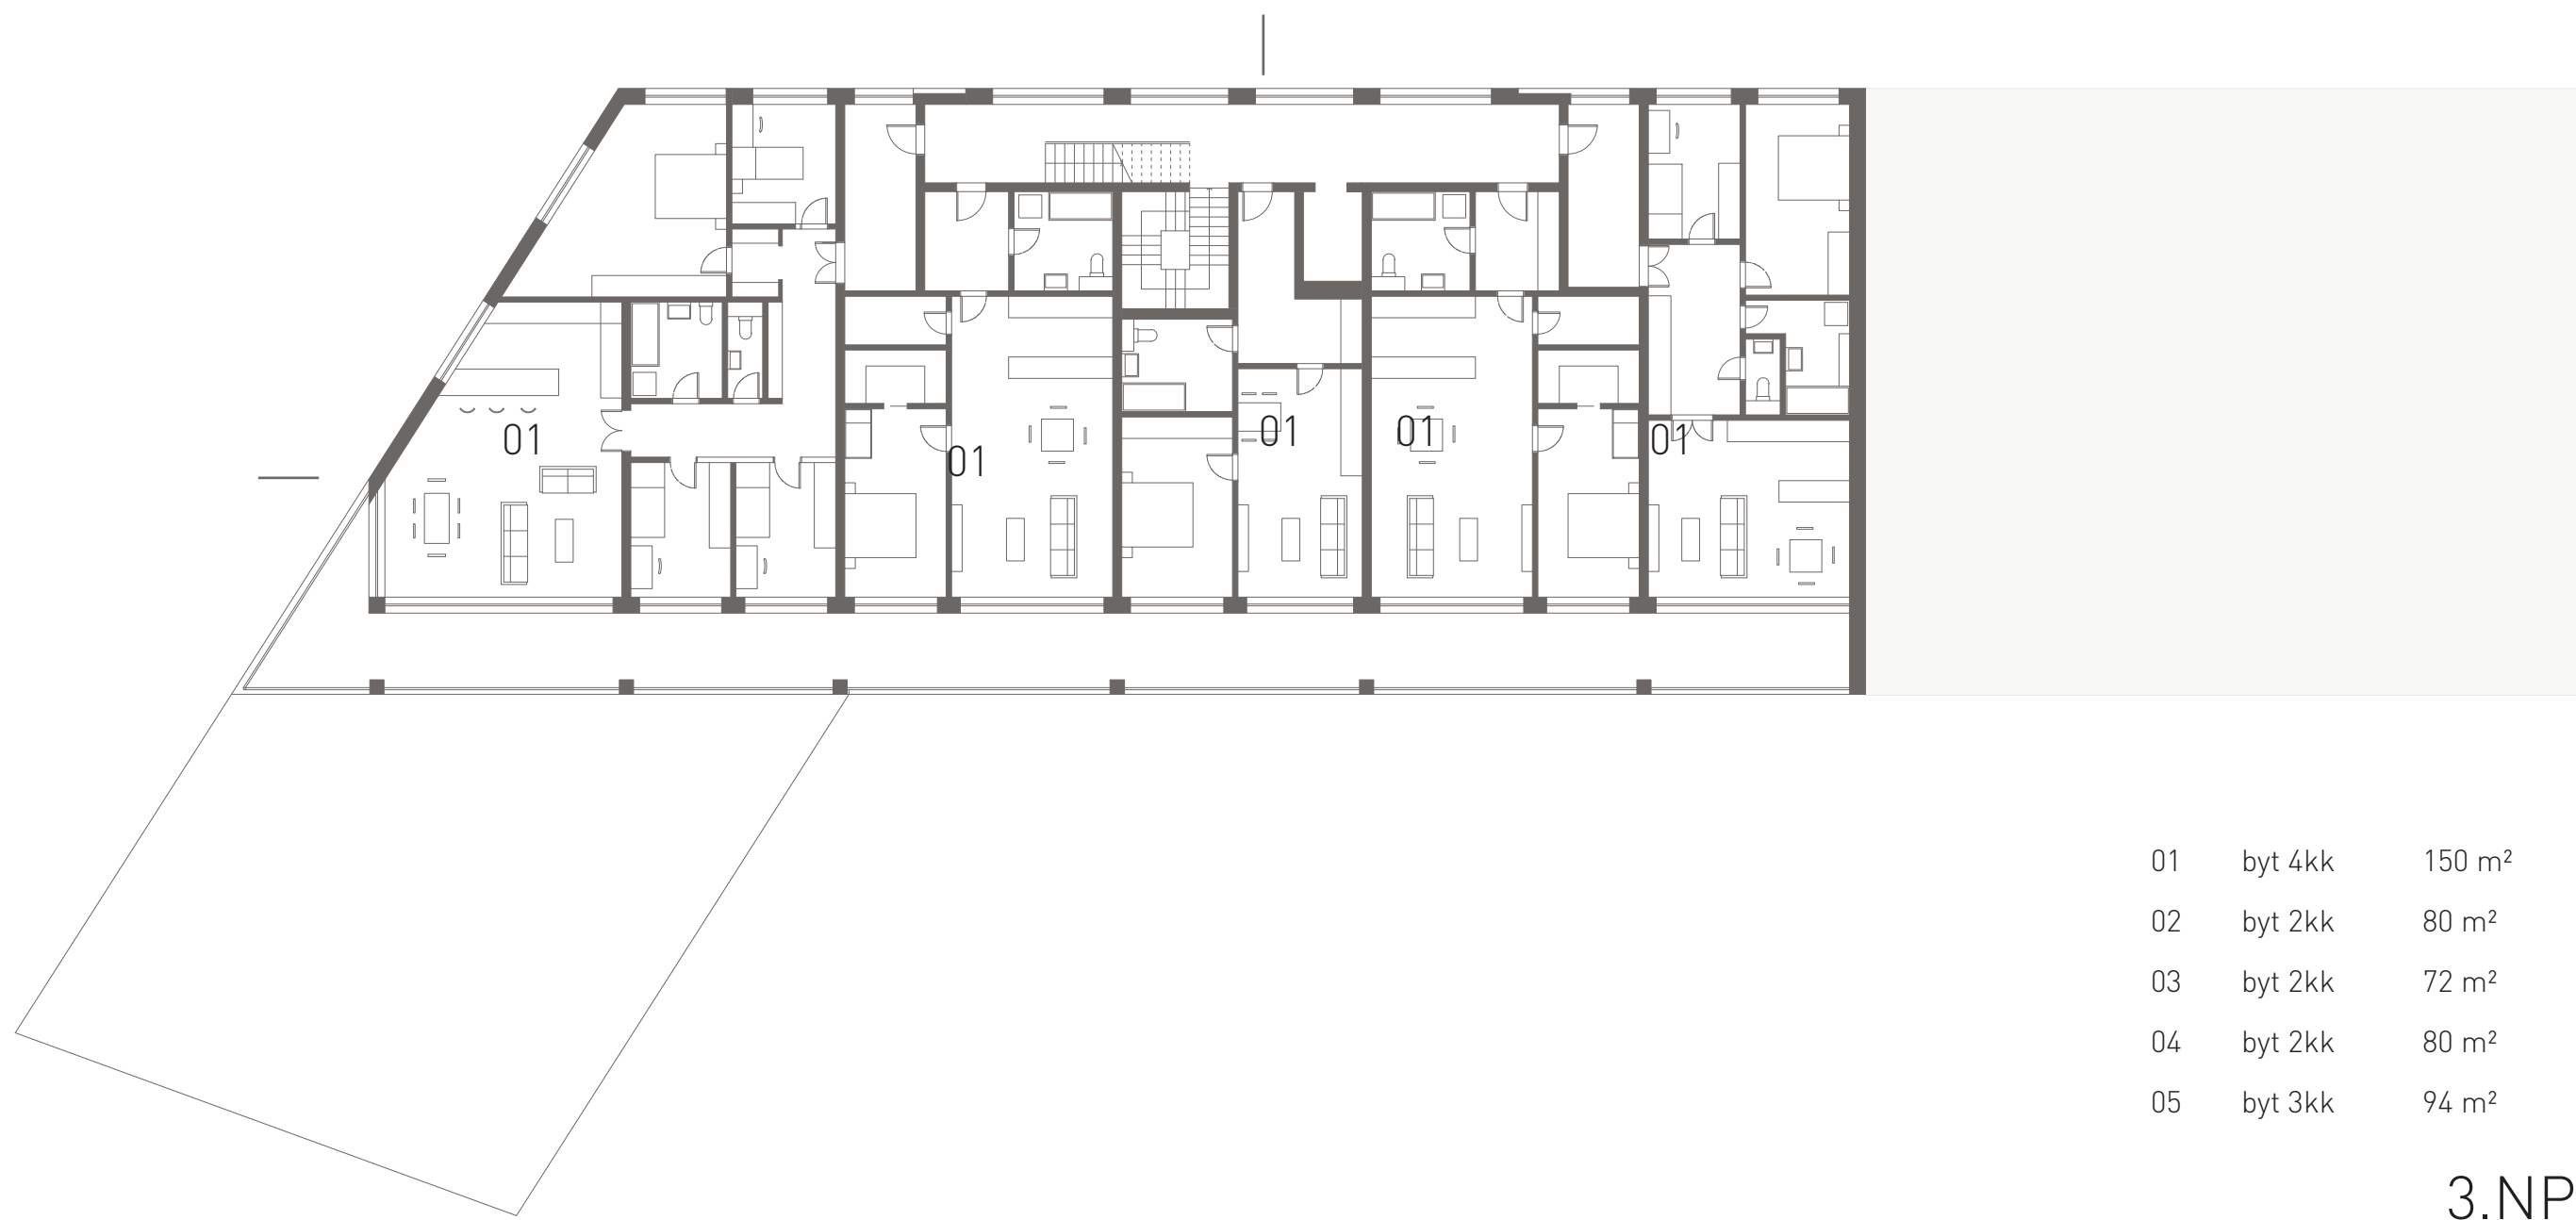


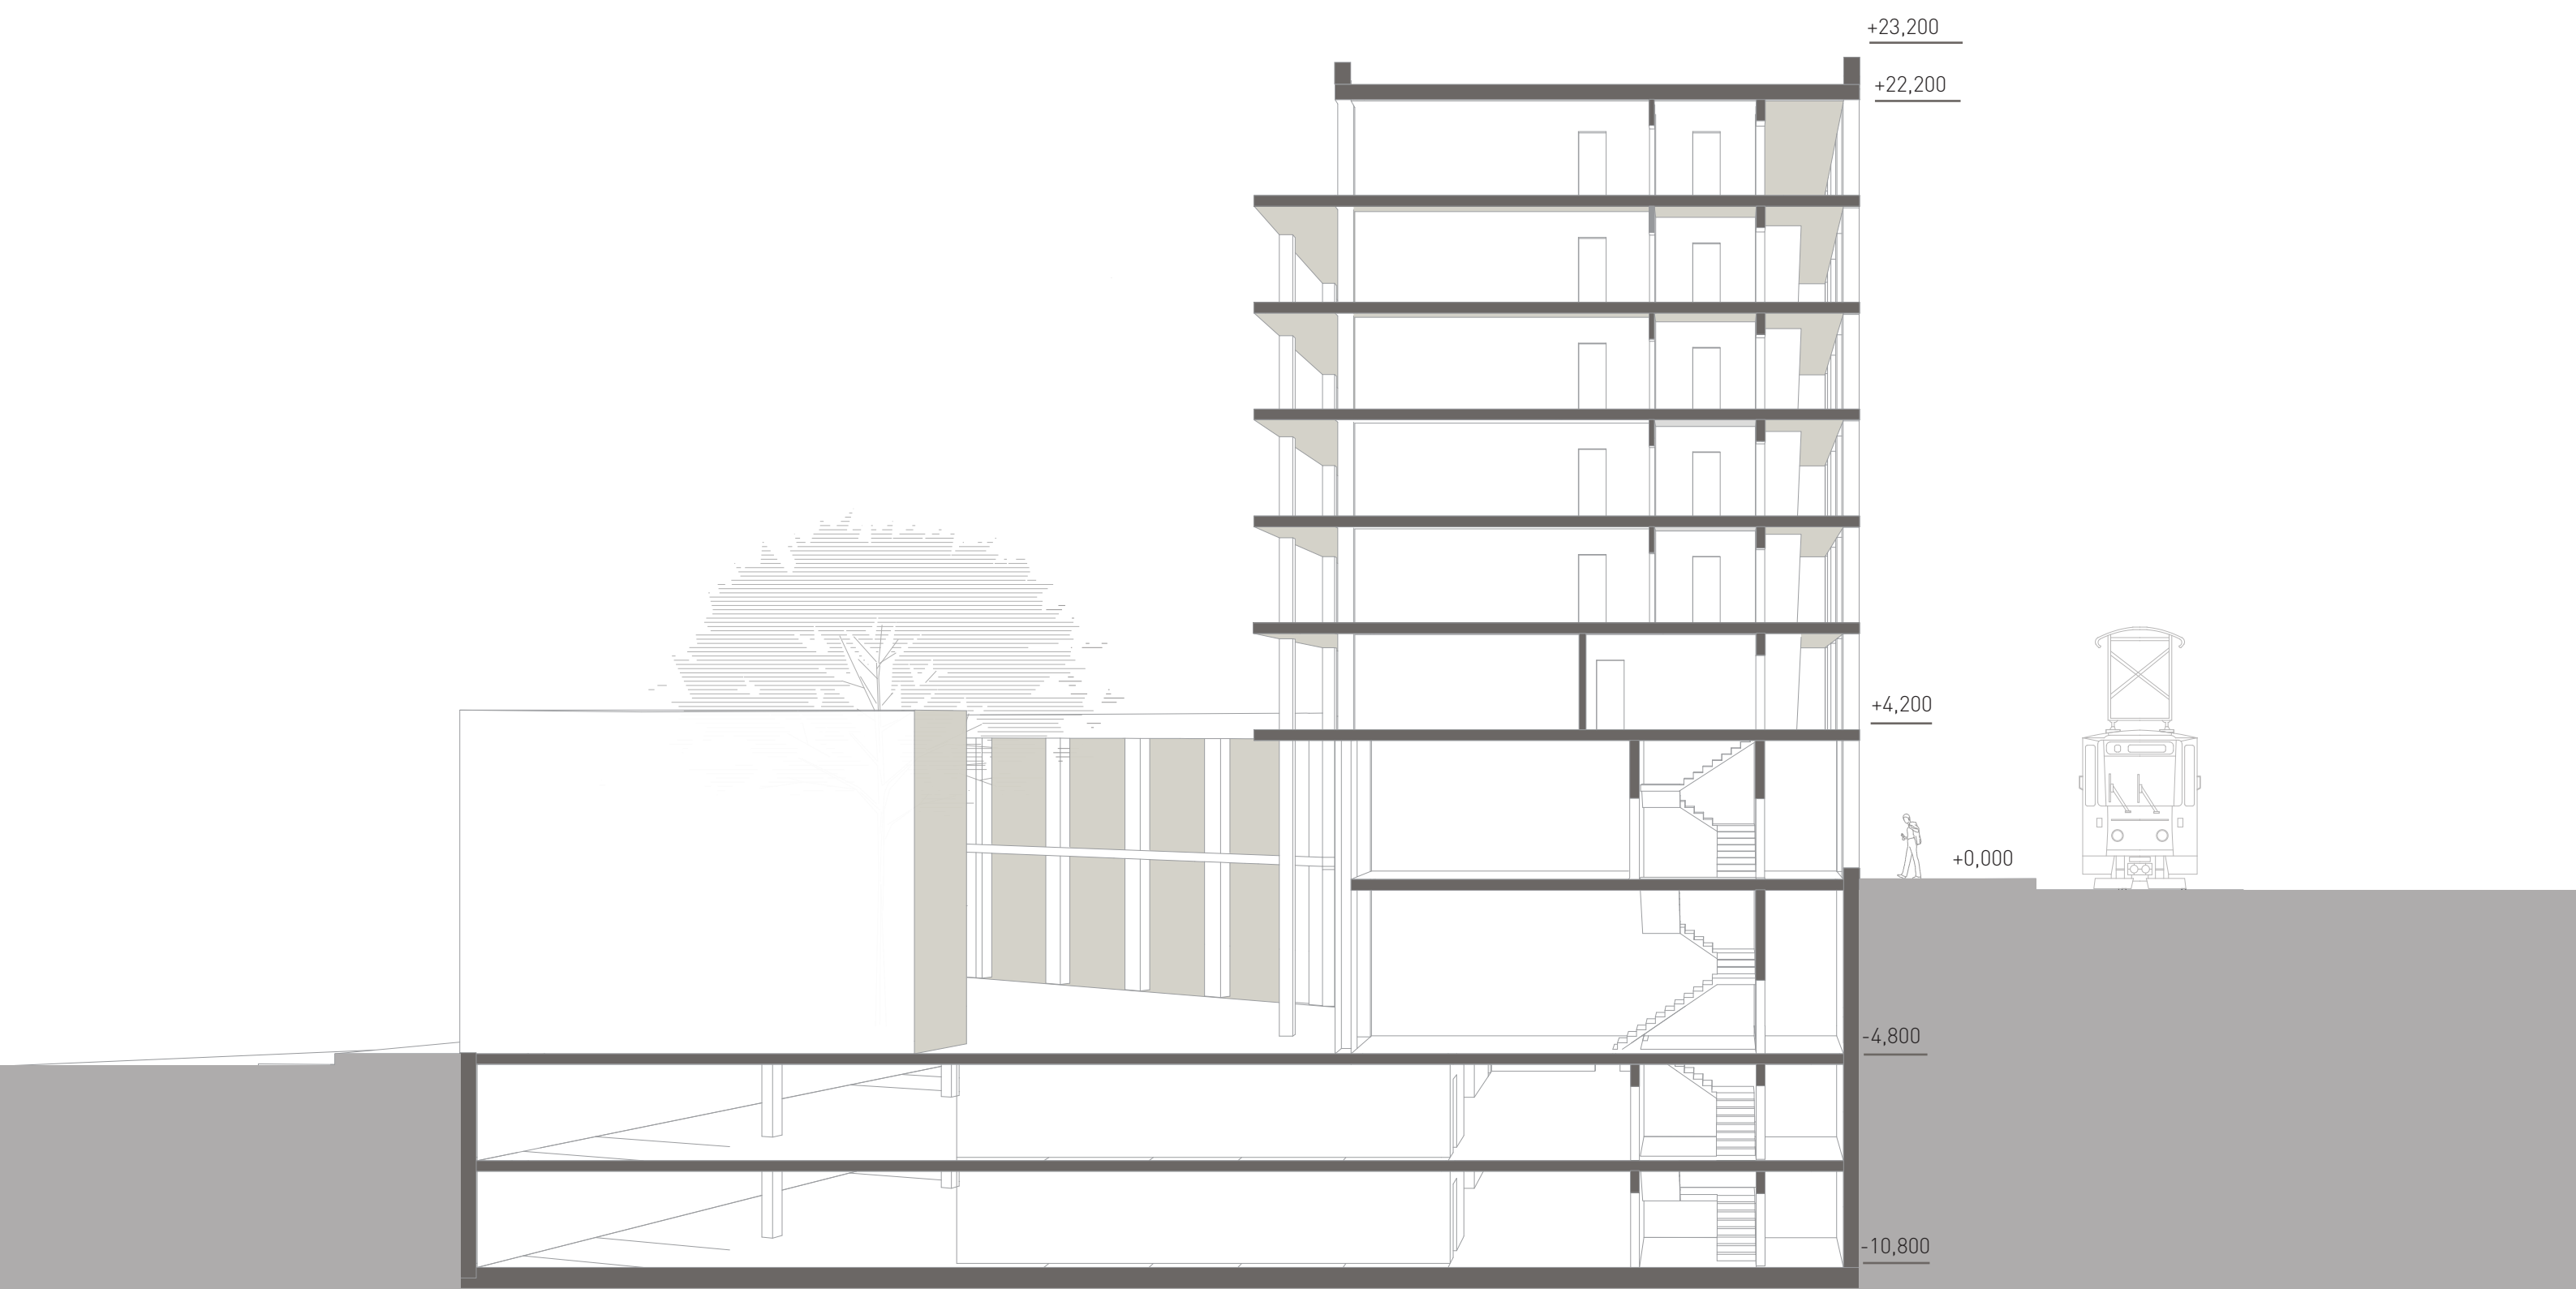

perspektivní řez a-a'





pesrepektivní řez b-b'

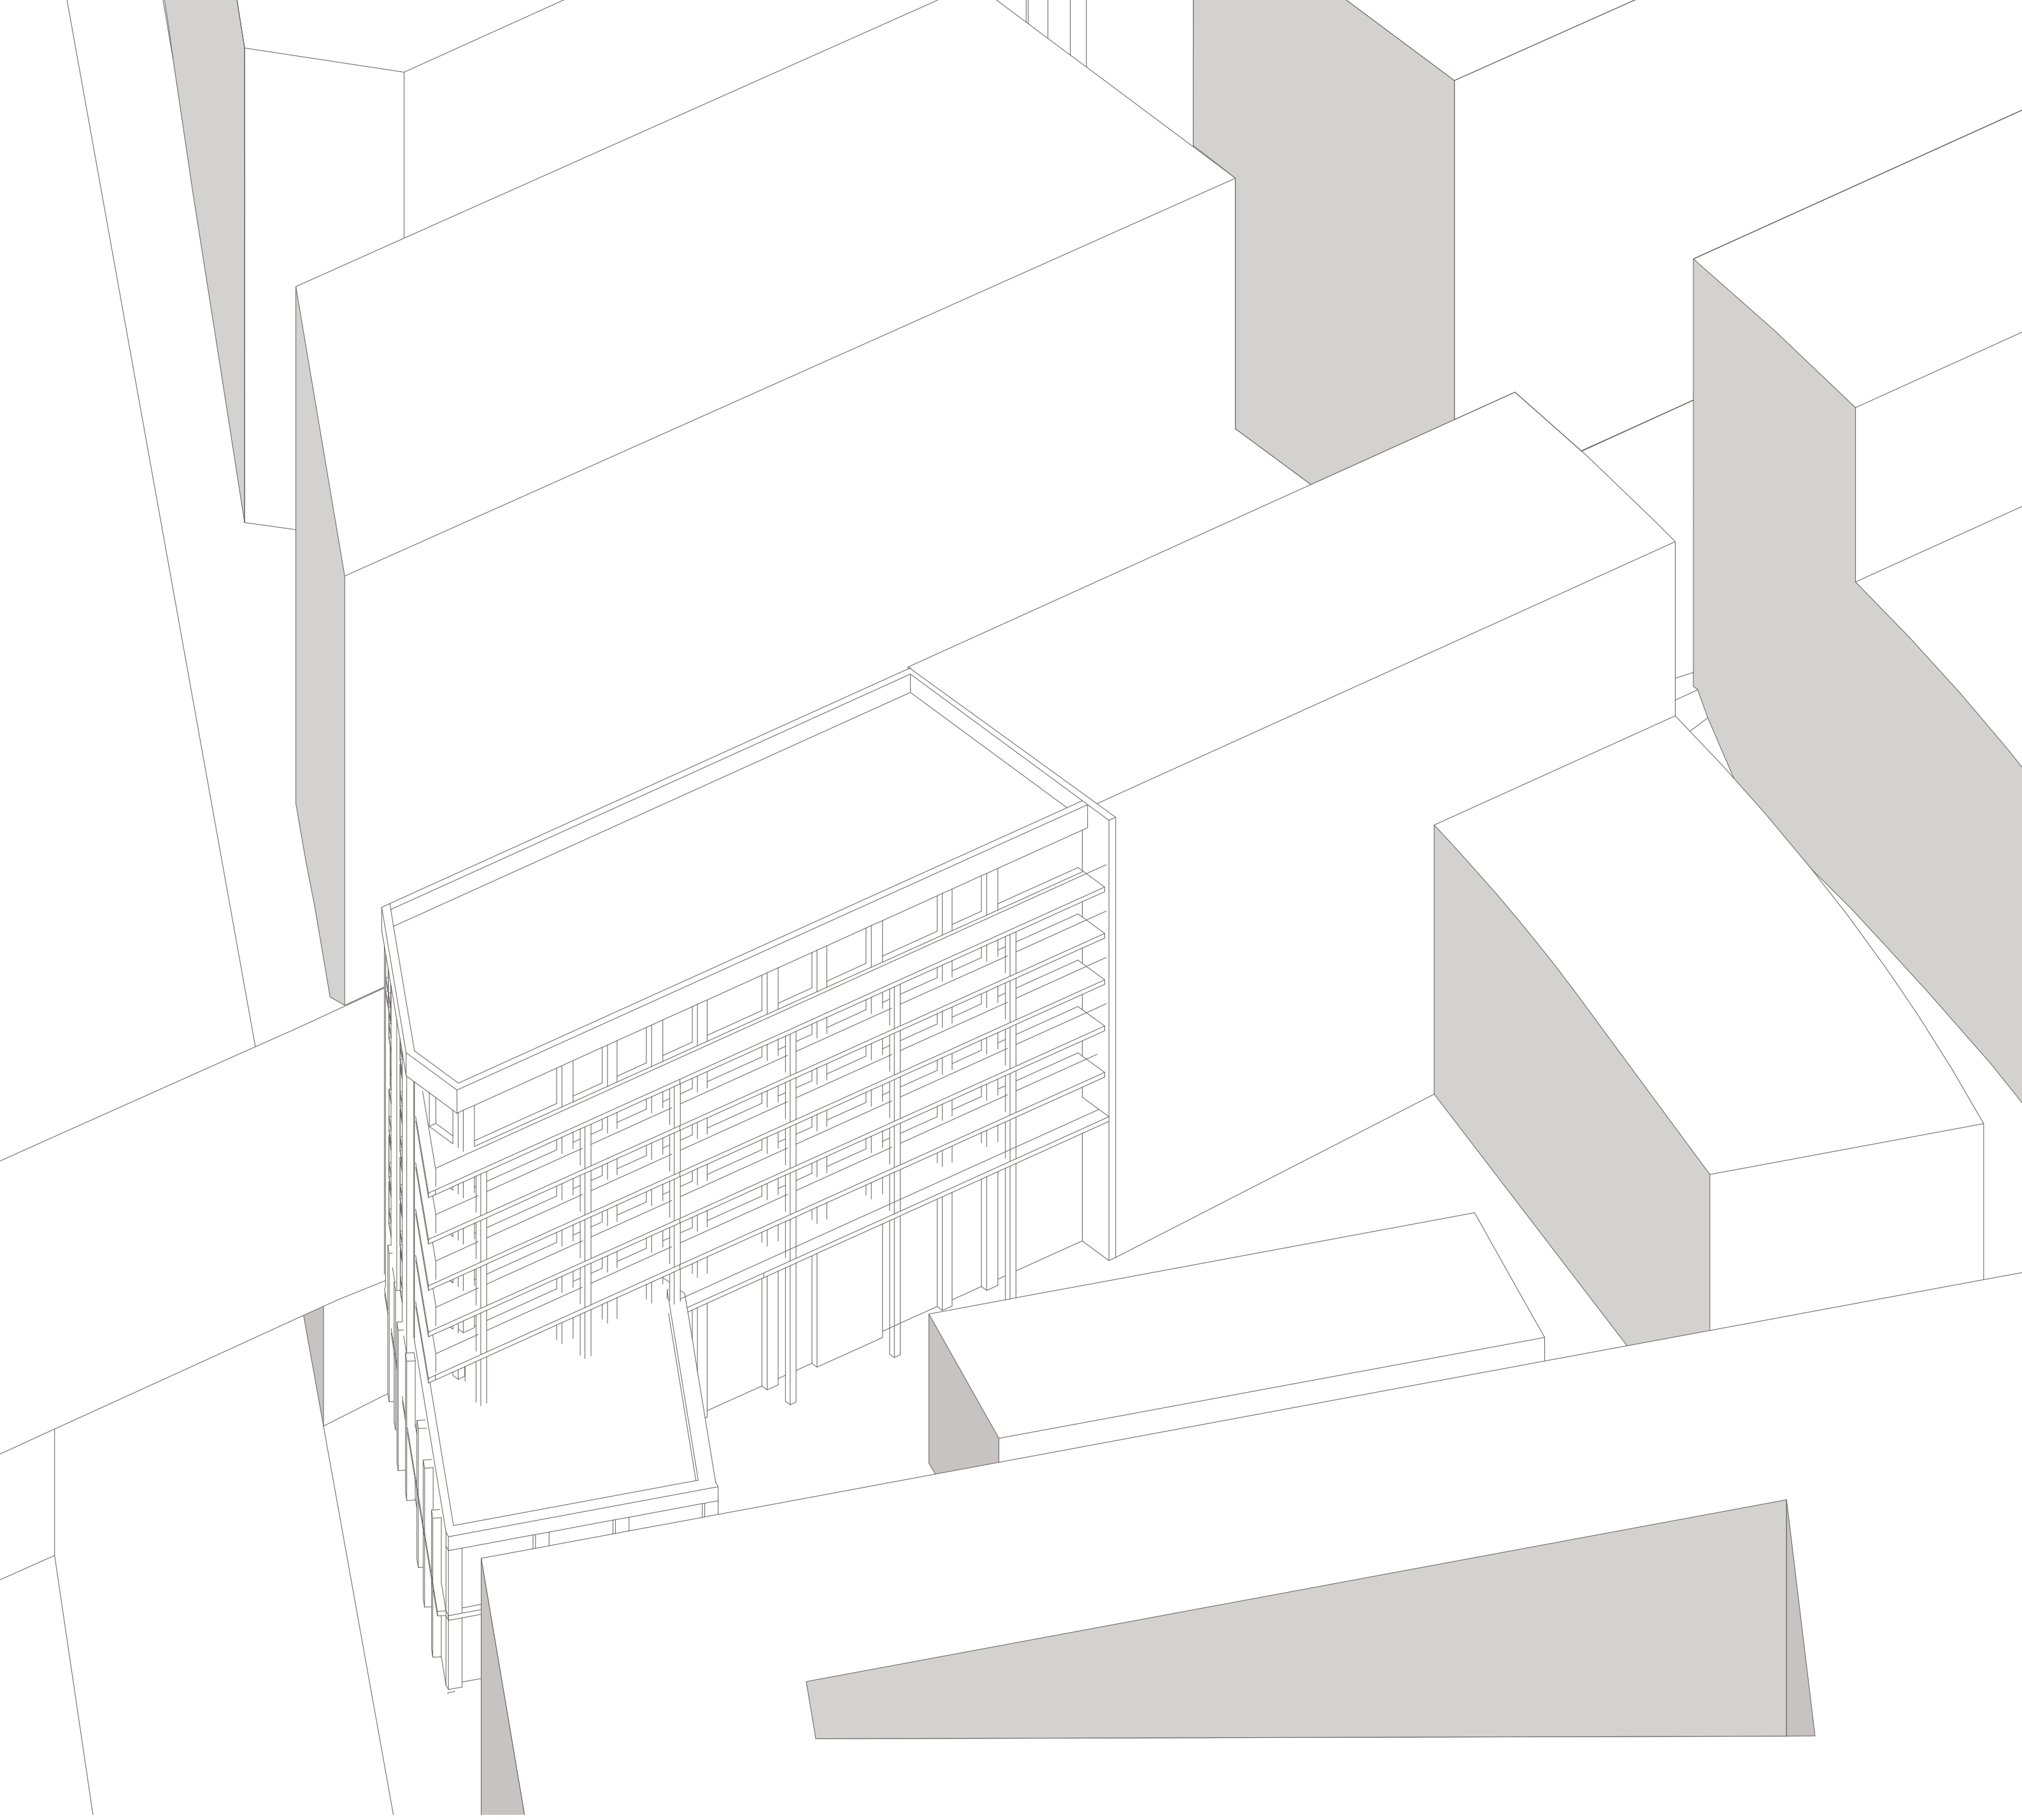

axonometrie



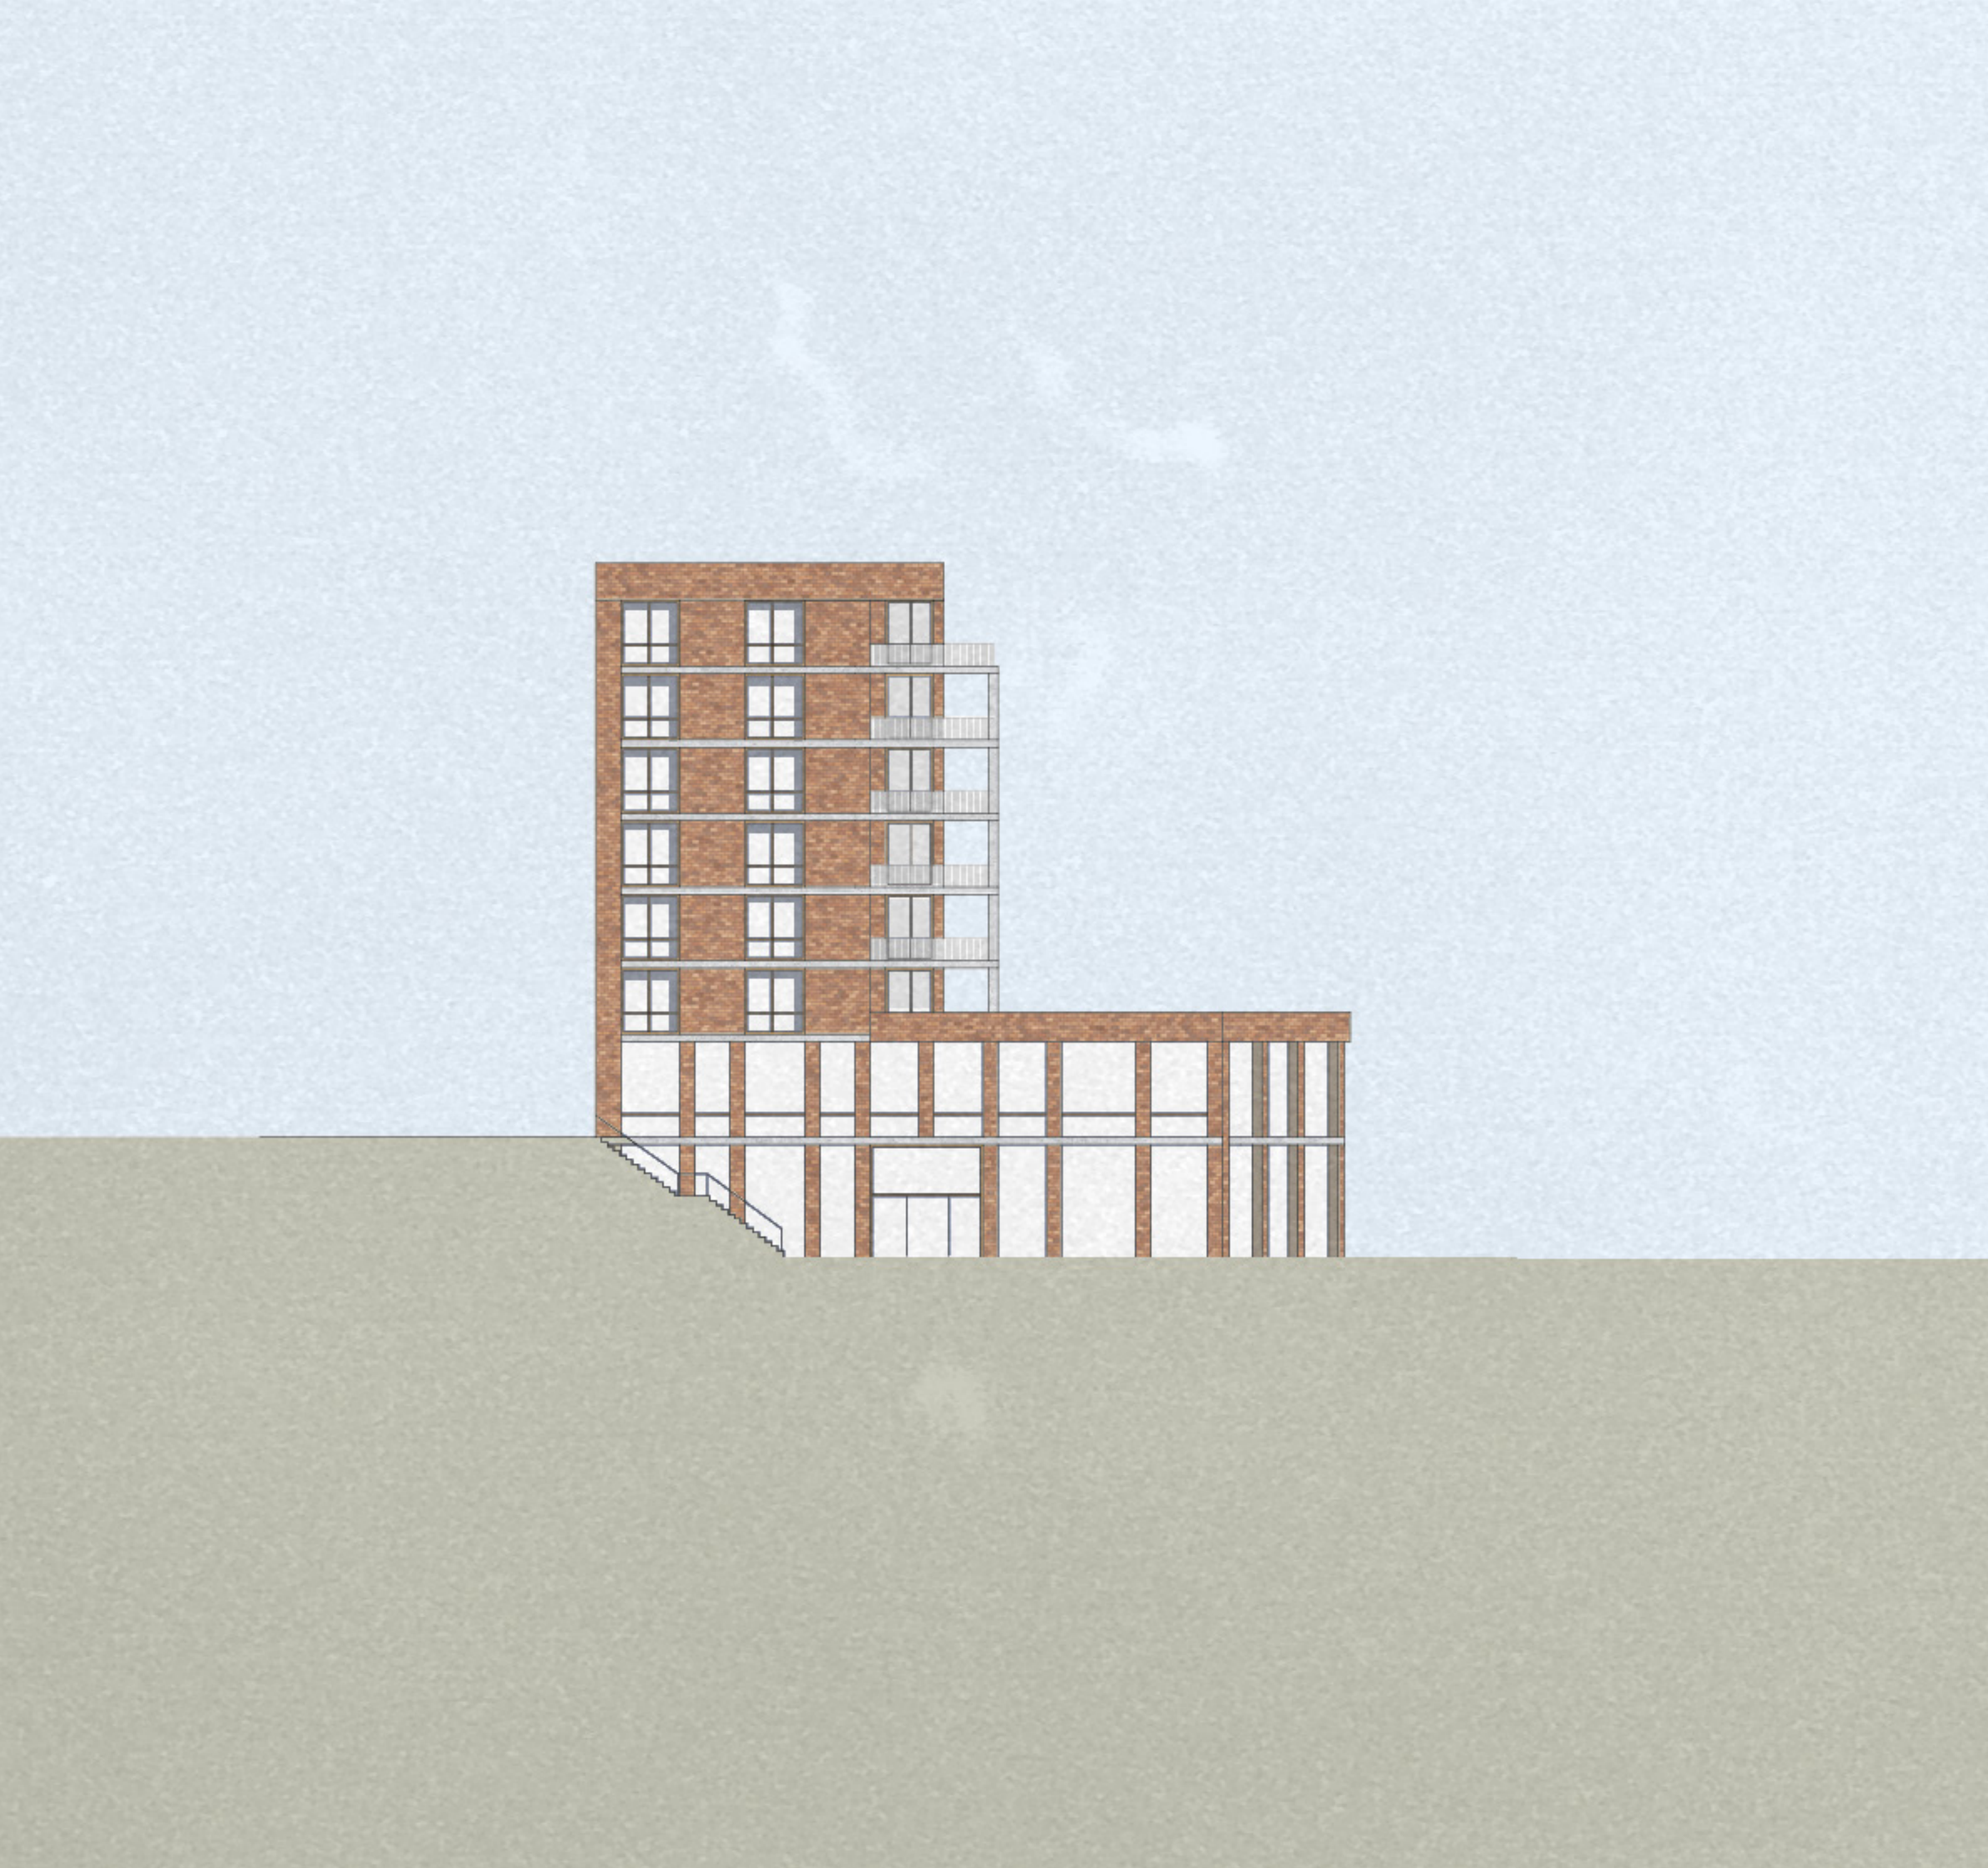

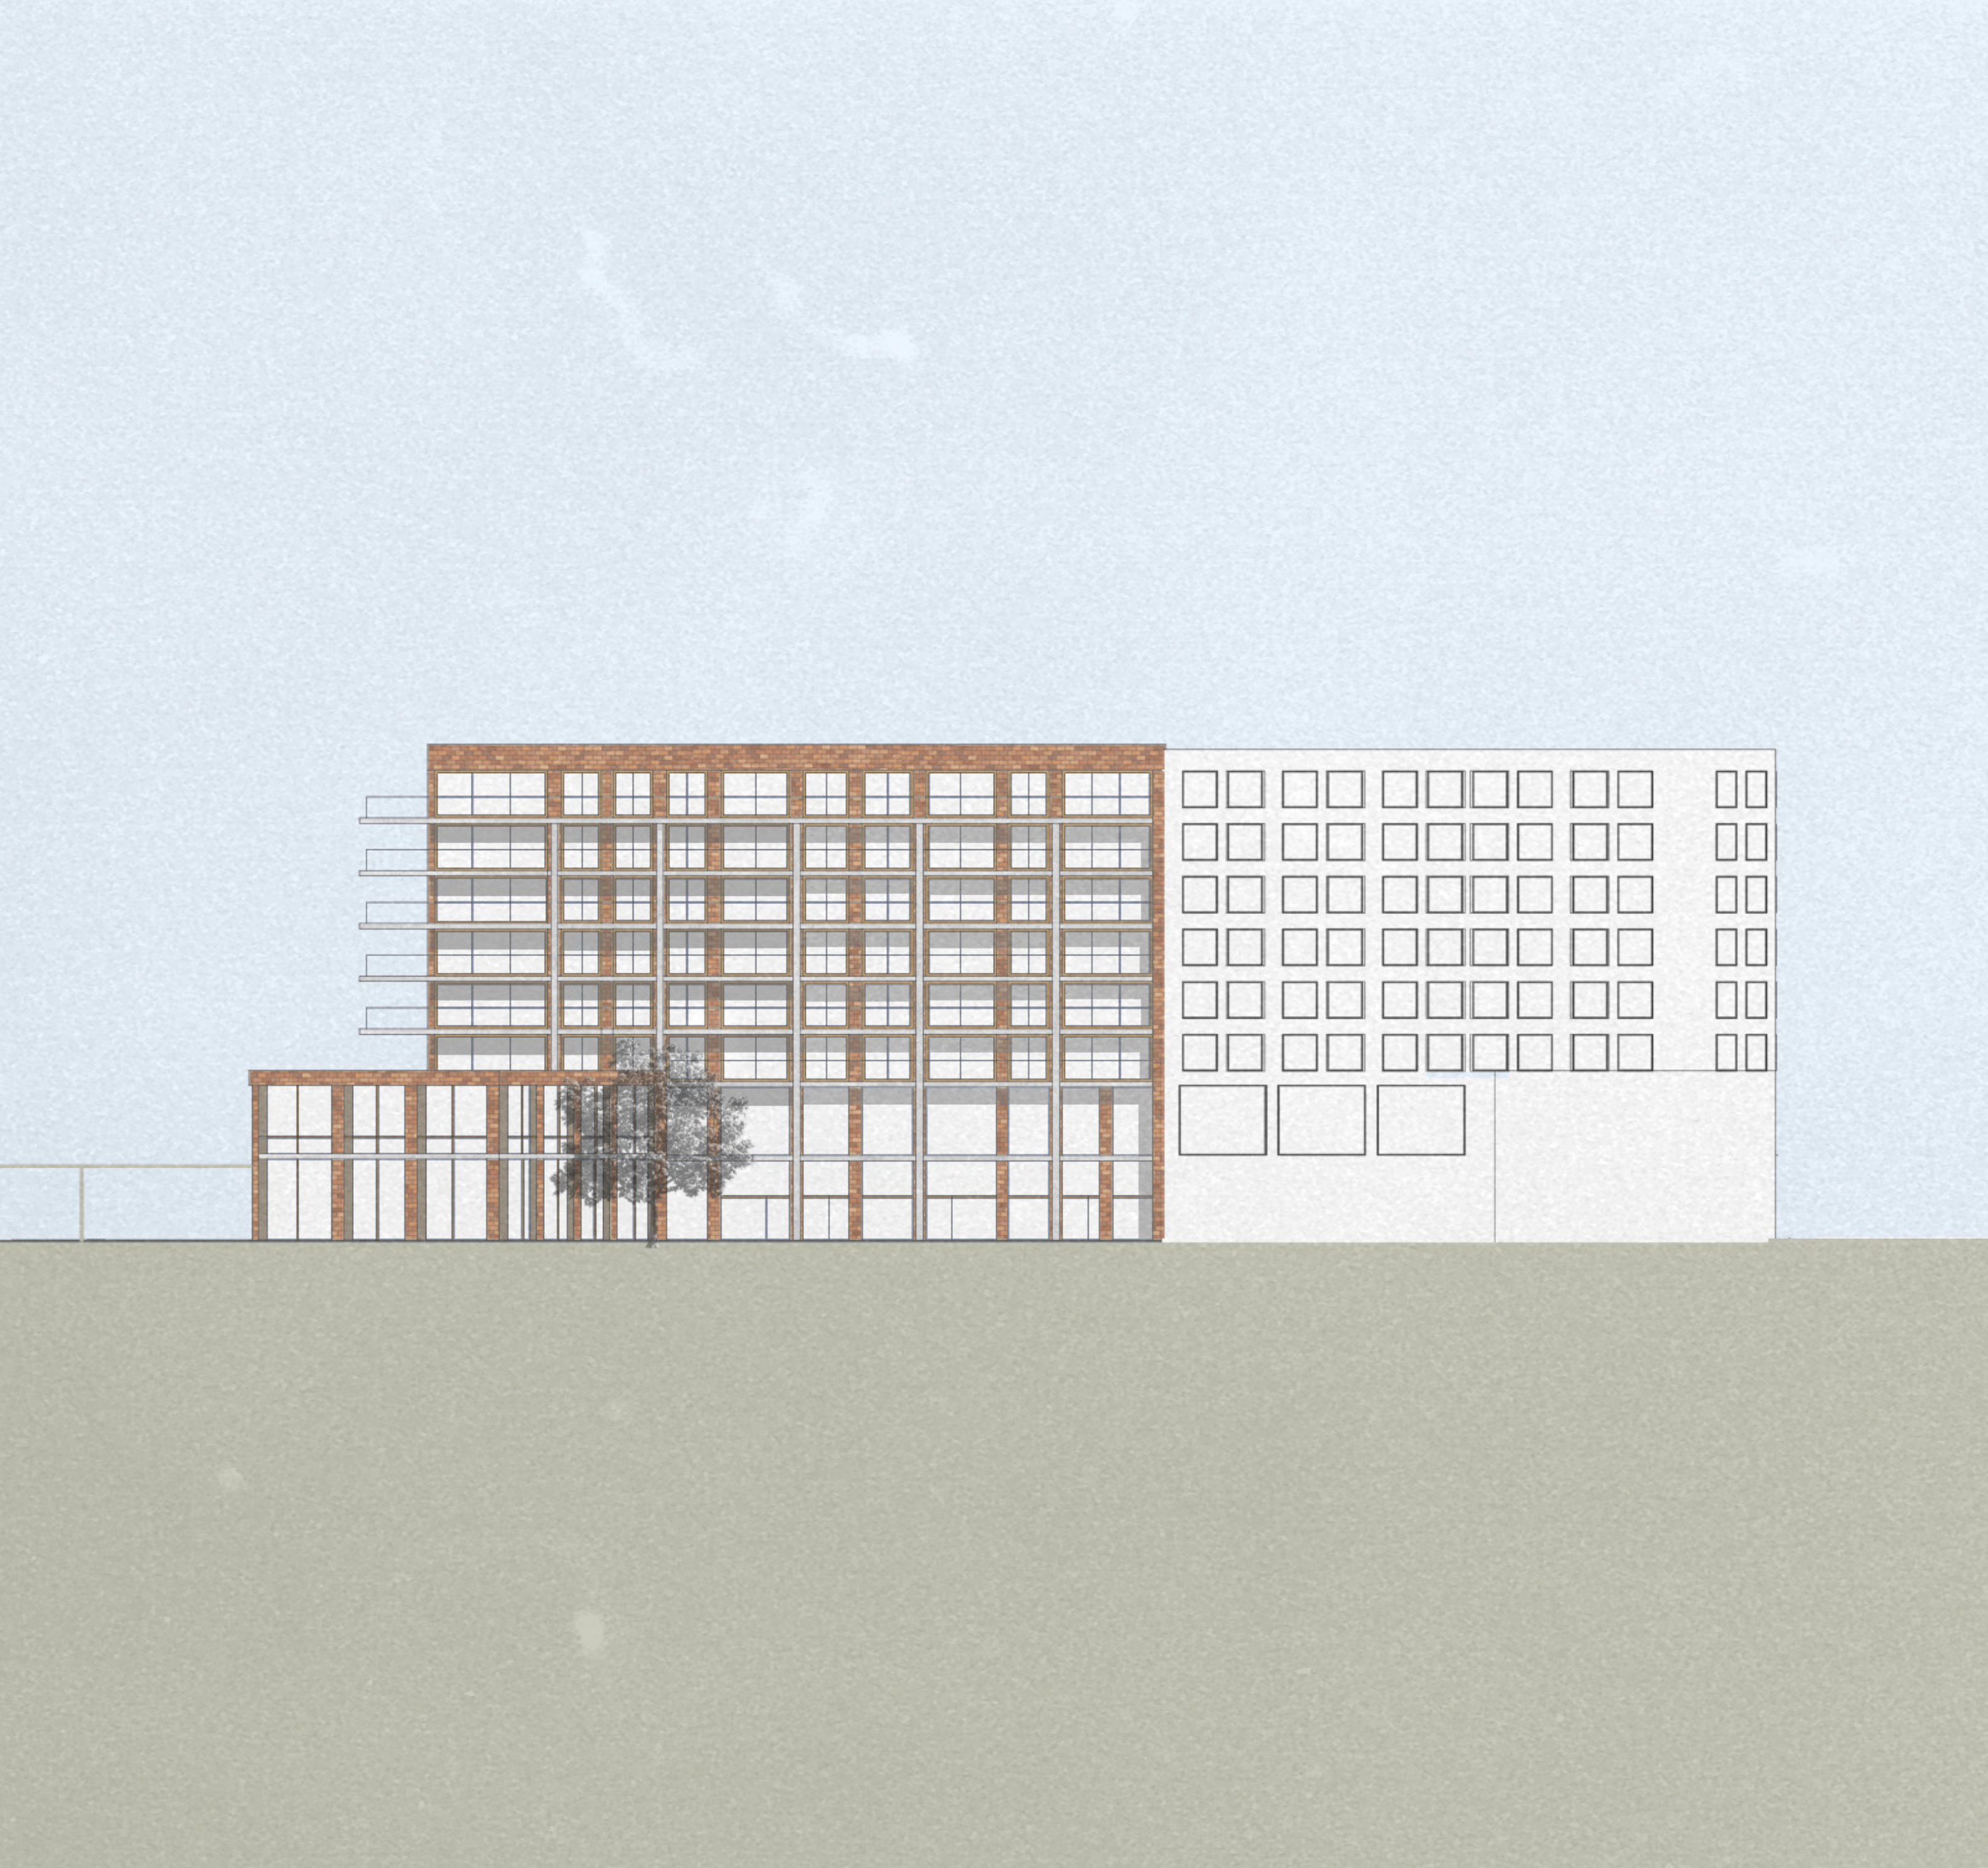



exteriér



interiér

