


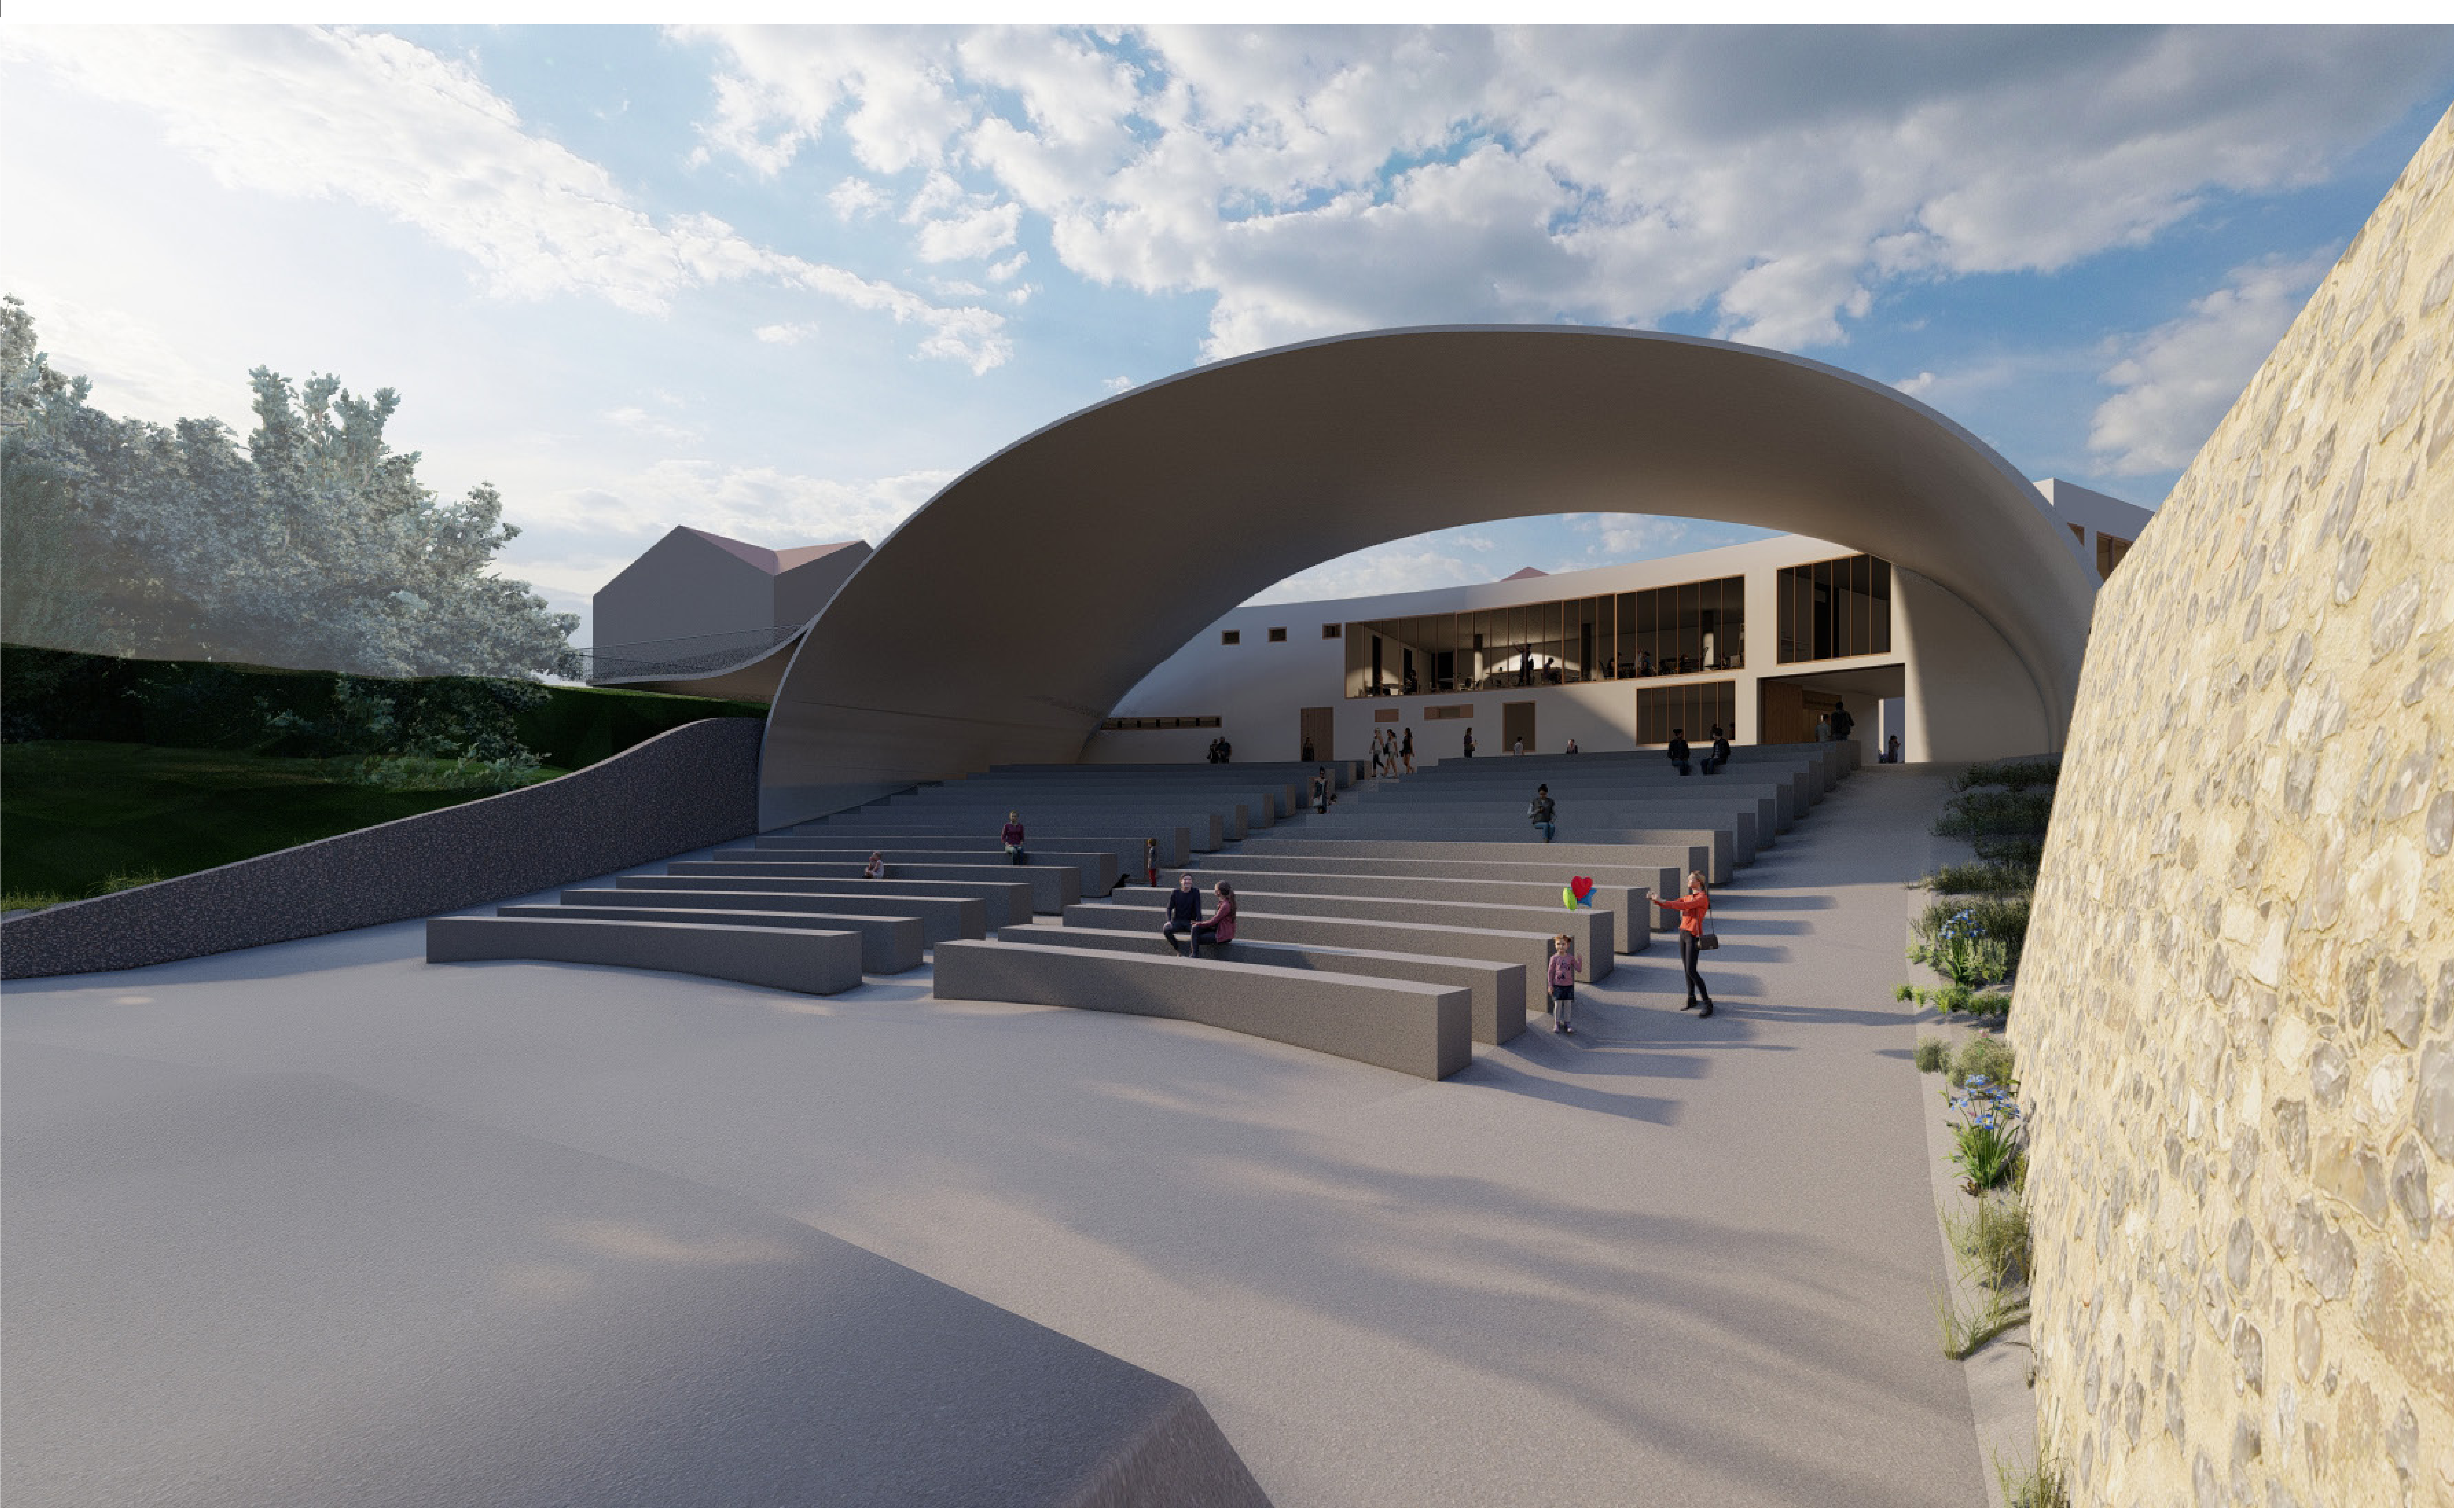



LETNÍ KINO V BEROUNĚ

Ateliér Hradečný - Hradečná I FA ČVUT
Matylda Topinková IATZBPI ZS2021/22

Areal letního kina je poloveřejným prostorem, který nabízí širokou škálu využití a je přístupný celodenně nejen v časech promítání filmu. Návštěvníci můžou po celý den využívat sezení v hledišti například s rychlým občerstvením u výdejního okénka nebo využít prostory dvoupodlažní kavárny s restaurací. Otevírací doba hlediště je omezena v návaznosti na promítací časy, ve kterých je přístupné pouze pro platící návštěvníky kina, což je zajištěno uzamykatelnou bránou v podchodu za pokladnou. Promítací plátno je ponecháno na původním pódiu, které může být zároveň využíváno víceúčelově a sloužit tak pro divadelní a řečnické výstupy, koncerty, stand up, přednášky atd.


Zastřešení letního kina je navrženo do poloviny hlediště, aby v části byla zajištěna ochrana před deštěm a povětrnostními podmínkami a zároveň umožňovalo pro některé řady celoroční sezení pod širým nebem. Hlediště zastřešuje klenba s přidaným doplňkem ve tvaru vlny, který překrývá strmý svah v jižní části pozemku. Zastřešení umožňuje výhled z kavárny a okna bytu správce na plátno. Tvar skafepiny zároveň zastřešuje prostor ve svahu pro retenční nádrže na vsakování vody na pozemku. Klenba je vyrobena z tenkostěnné betonové konstrukce splotžené ocelovou síť, která je opleta o dvě stěny. Zaplnění je provedeno o původní mohutnou zed na hranici pozemku ze severní strany a o novou, která je vystavěna na půdorysné stopě původní zidky. Hlediště je tvořeno z monolitických betonových lavíček, ve kterých jsou zabudovány reproduktory pro ozvučení letního kina v době promítání.

Zázemí letního kina obsahuje oddělenou pokladnu v podchodu, nad ní je v patře navrženo pronajímatelné multifunkční místnost, která v době koncertů nebo jiných vystoupení bude sloužit jako zázemí pro účinkující. V objektu se nachází veřejné toalety přístupné z hlediště kina, dvoupodlažní kavárna s restaurací, která umožňuje výhled na promítací plátno a na celé dění v hledišti. V patře je prostorný byt pro správce, který je přístupný z horní ulice Na Vyhlídce. Správce má možnost se z bytu dostat samostatnou cestou do kavárny a dále do promítací místnosti provozním schodištěm. Byt je navržen tak, aby se nekombinovaly provoz veřejnosti a soukromí a bylo zachováno zázemí pro správce. Kavárna a celý areál má sloužit jako prostor pro scházení a relaxaci a má podpořit zdravé sociální proudění různých věkových kategorií v této lokalitě.

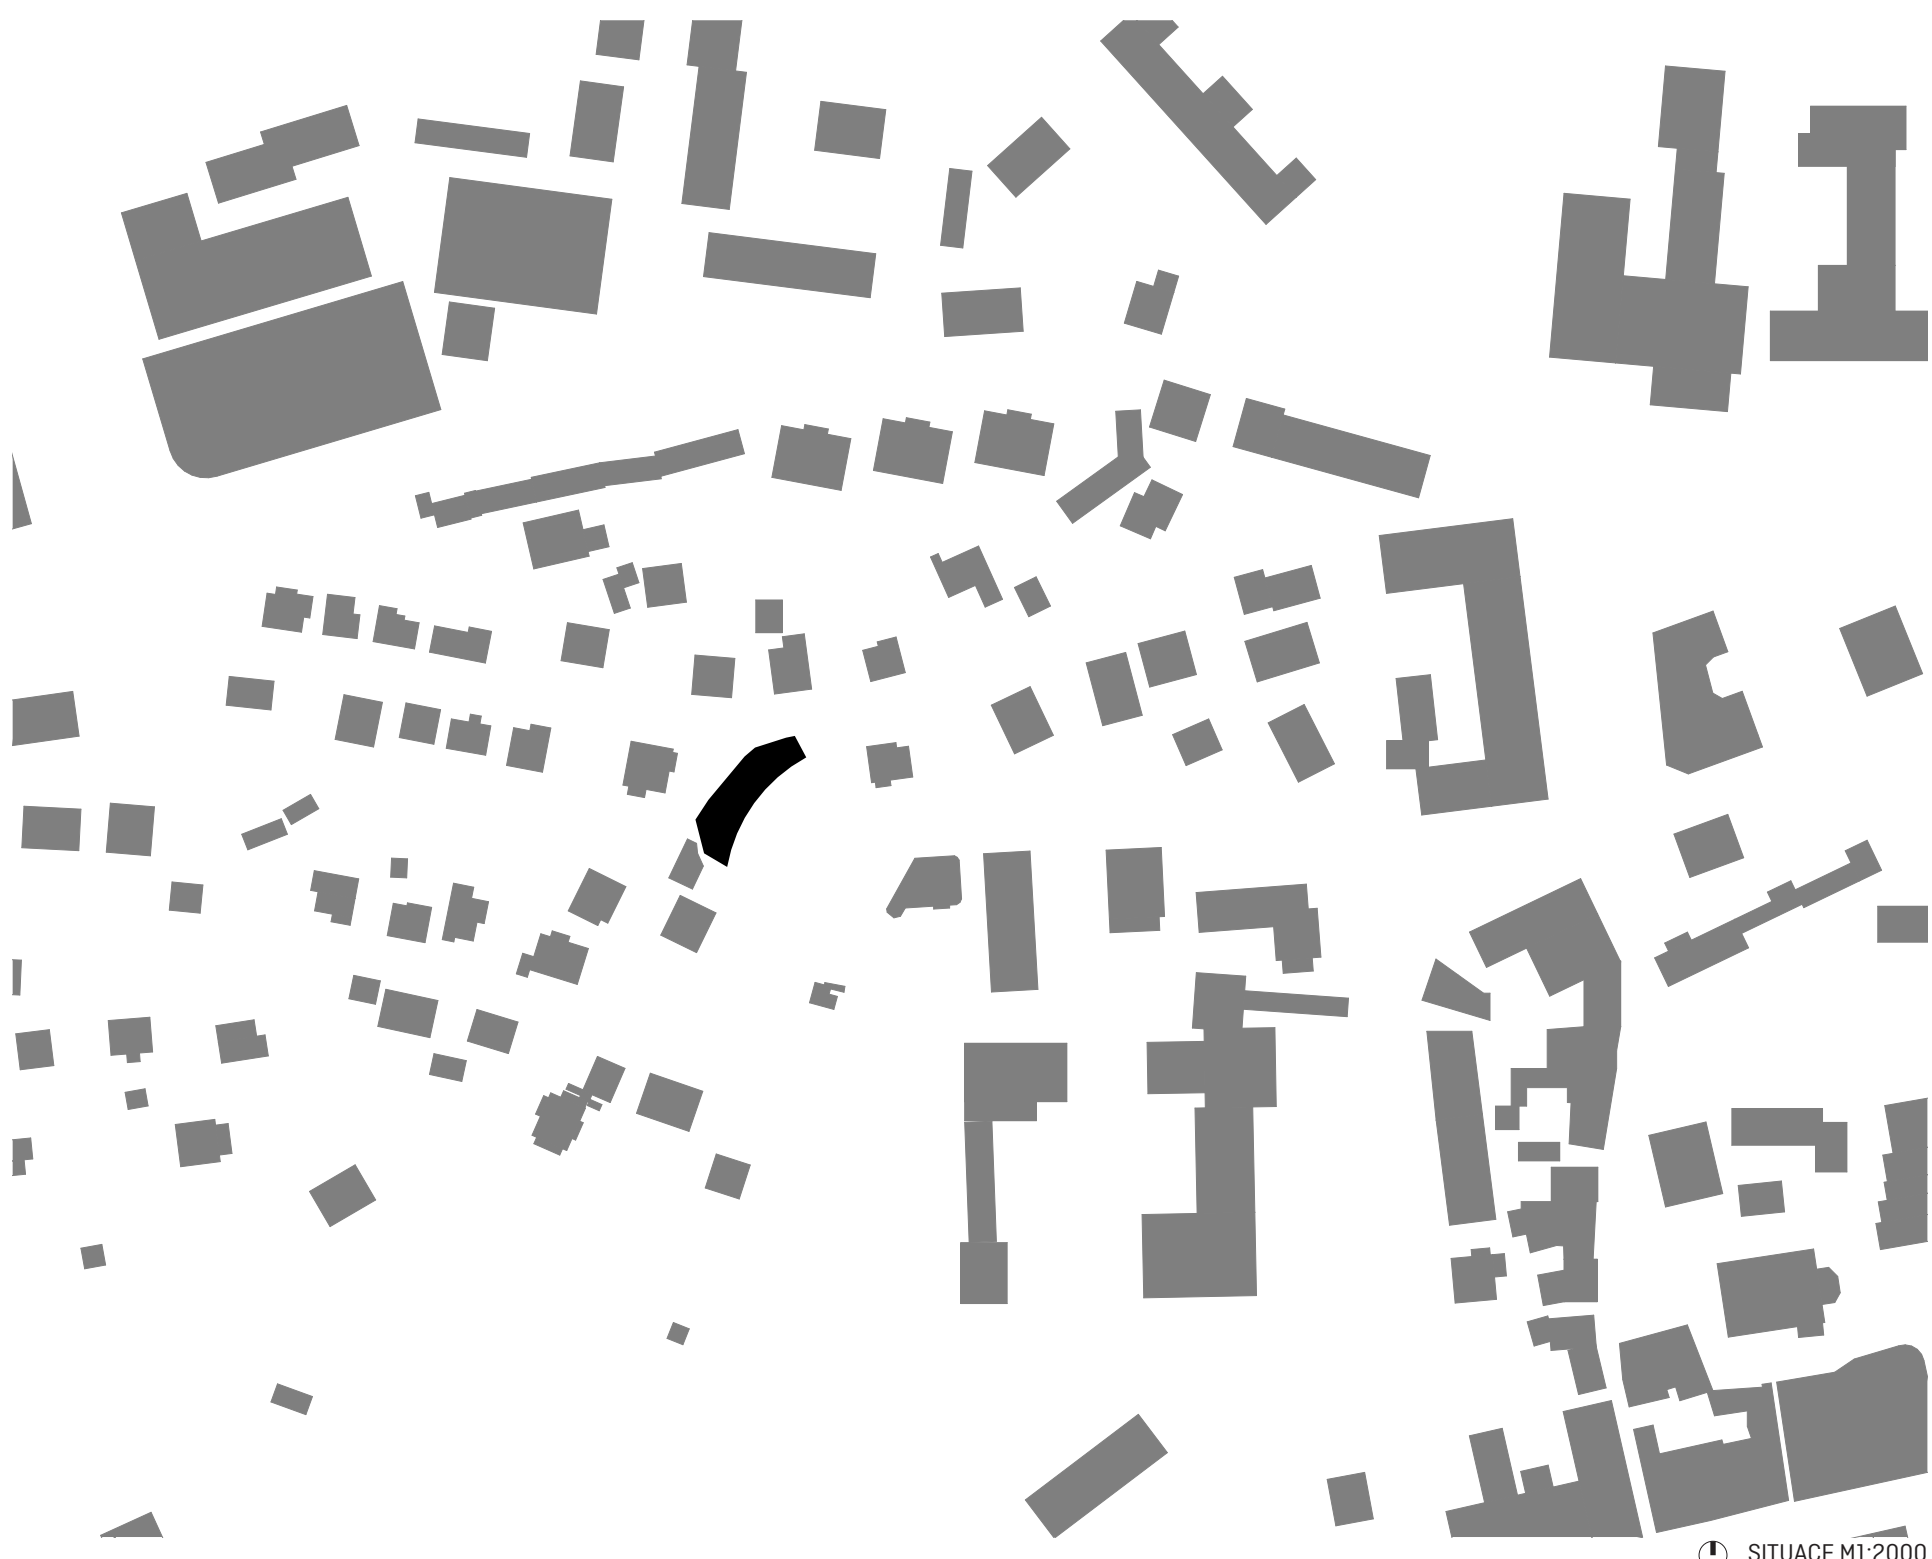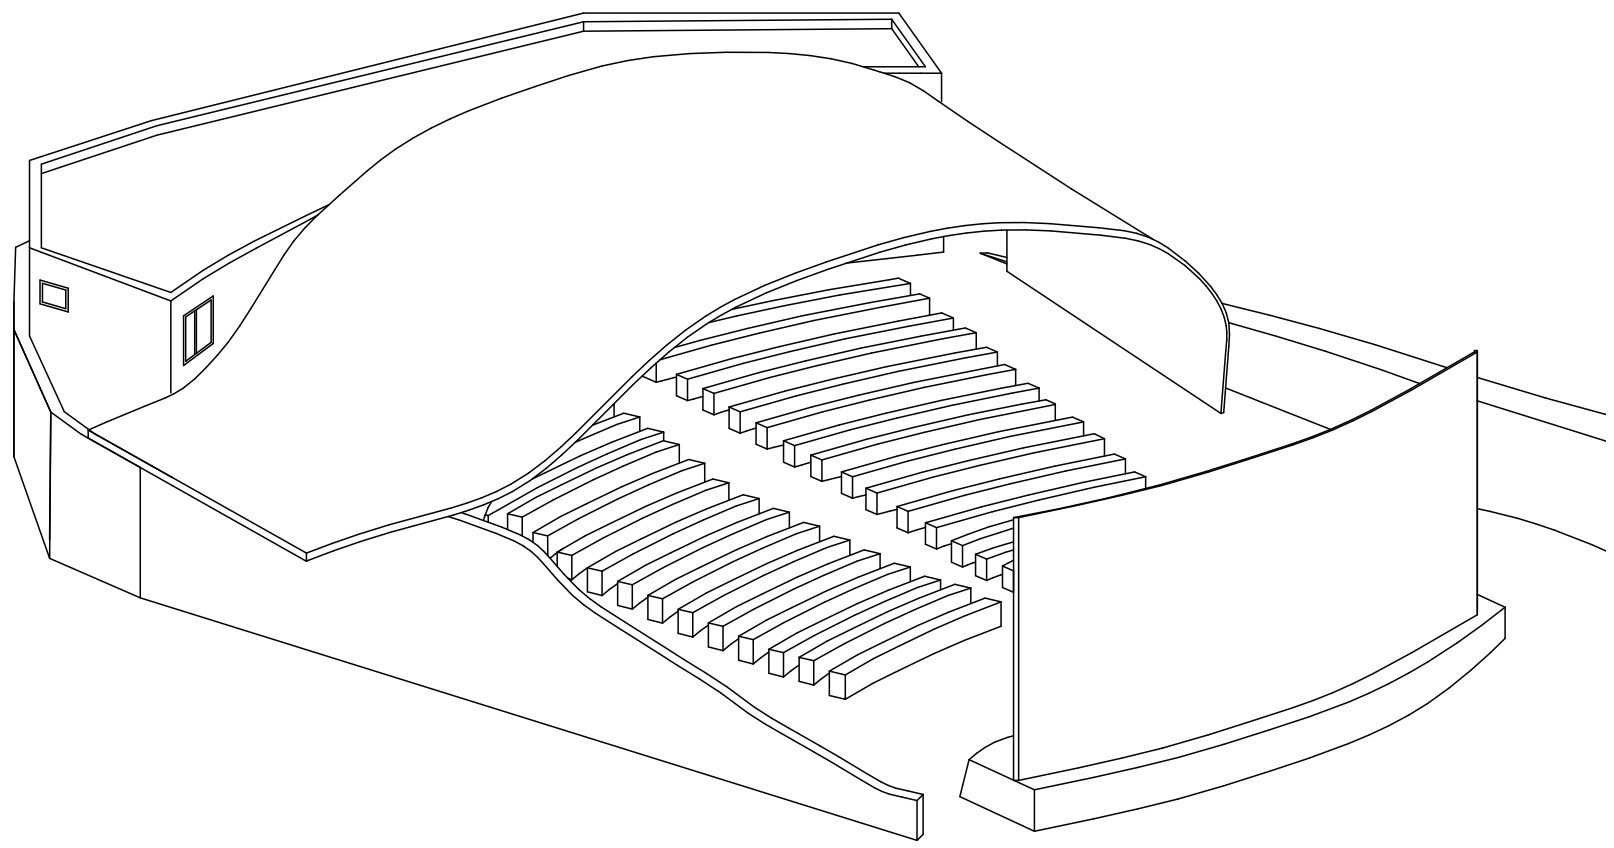


AXONOMETRIE

SITUACE 1:2000

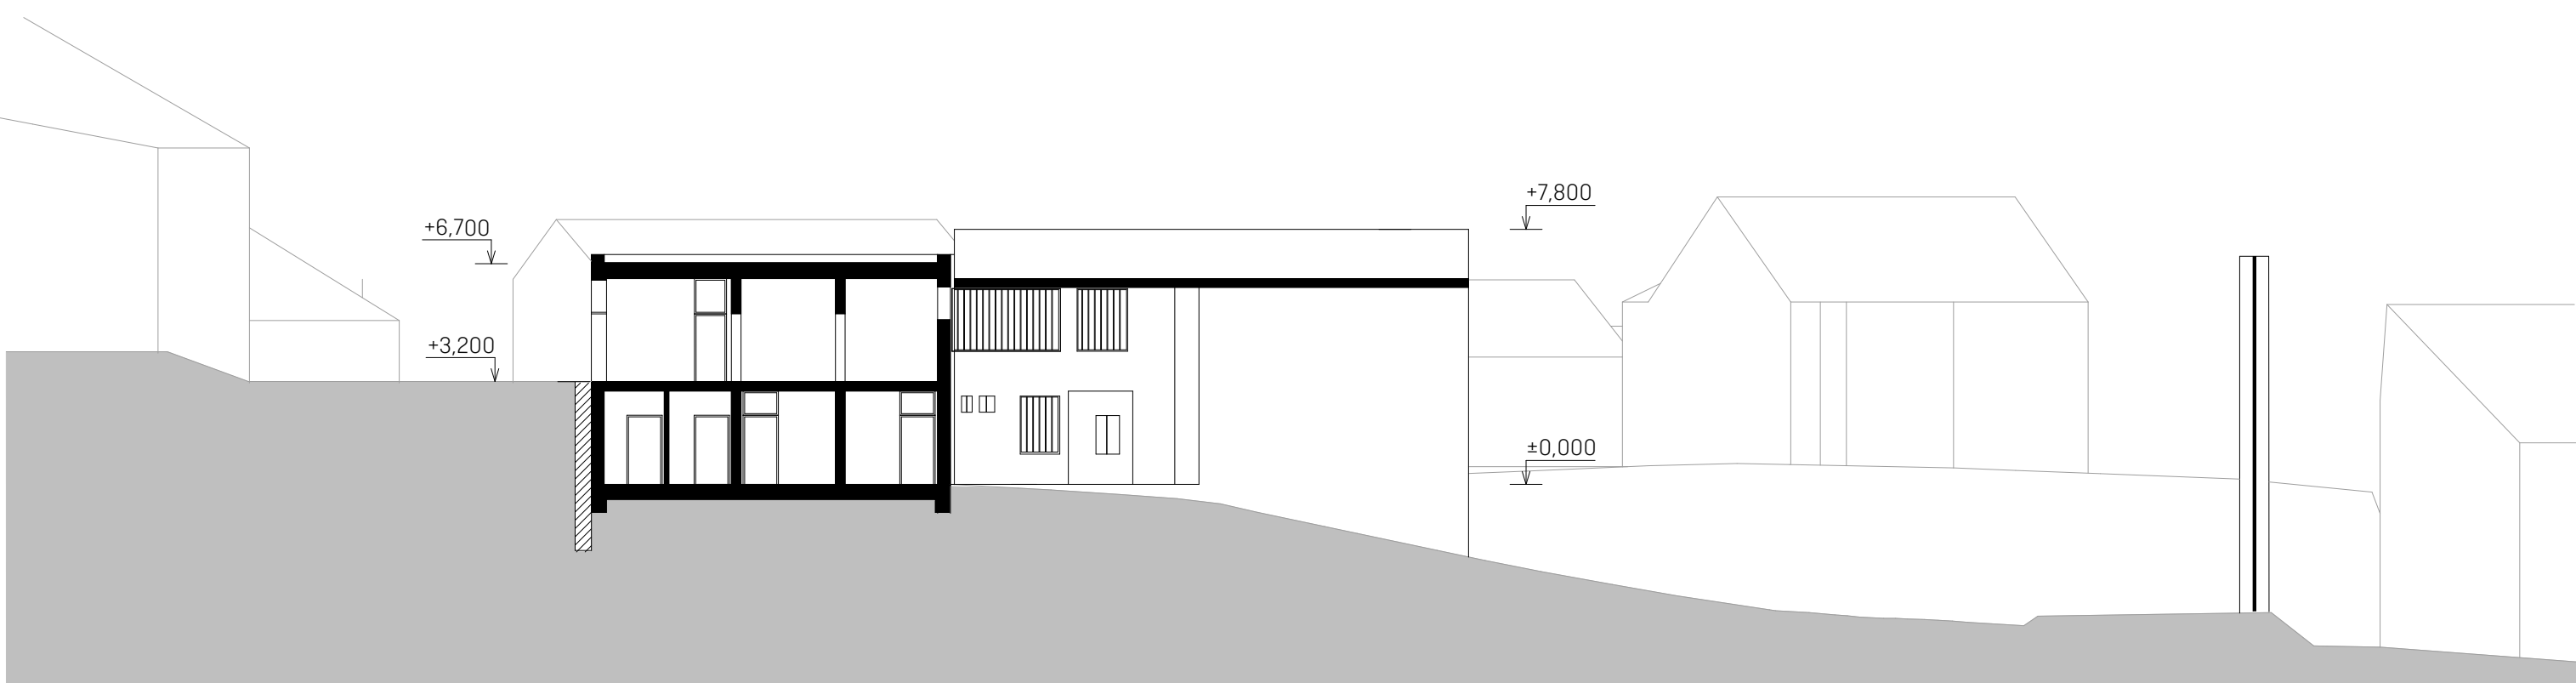


KONCEPČNÍ SCÉMA

REZ 1:200

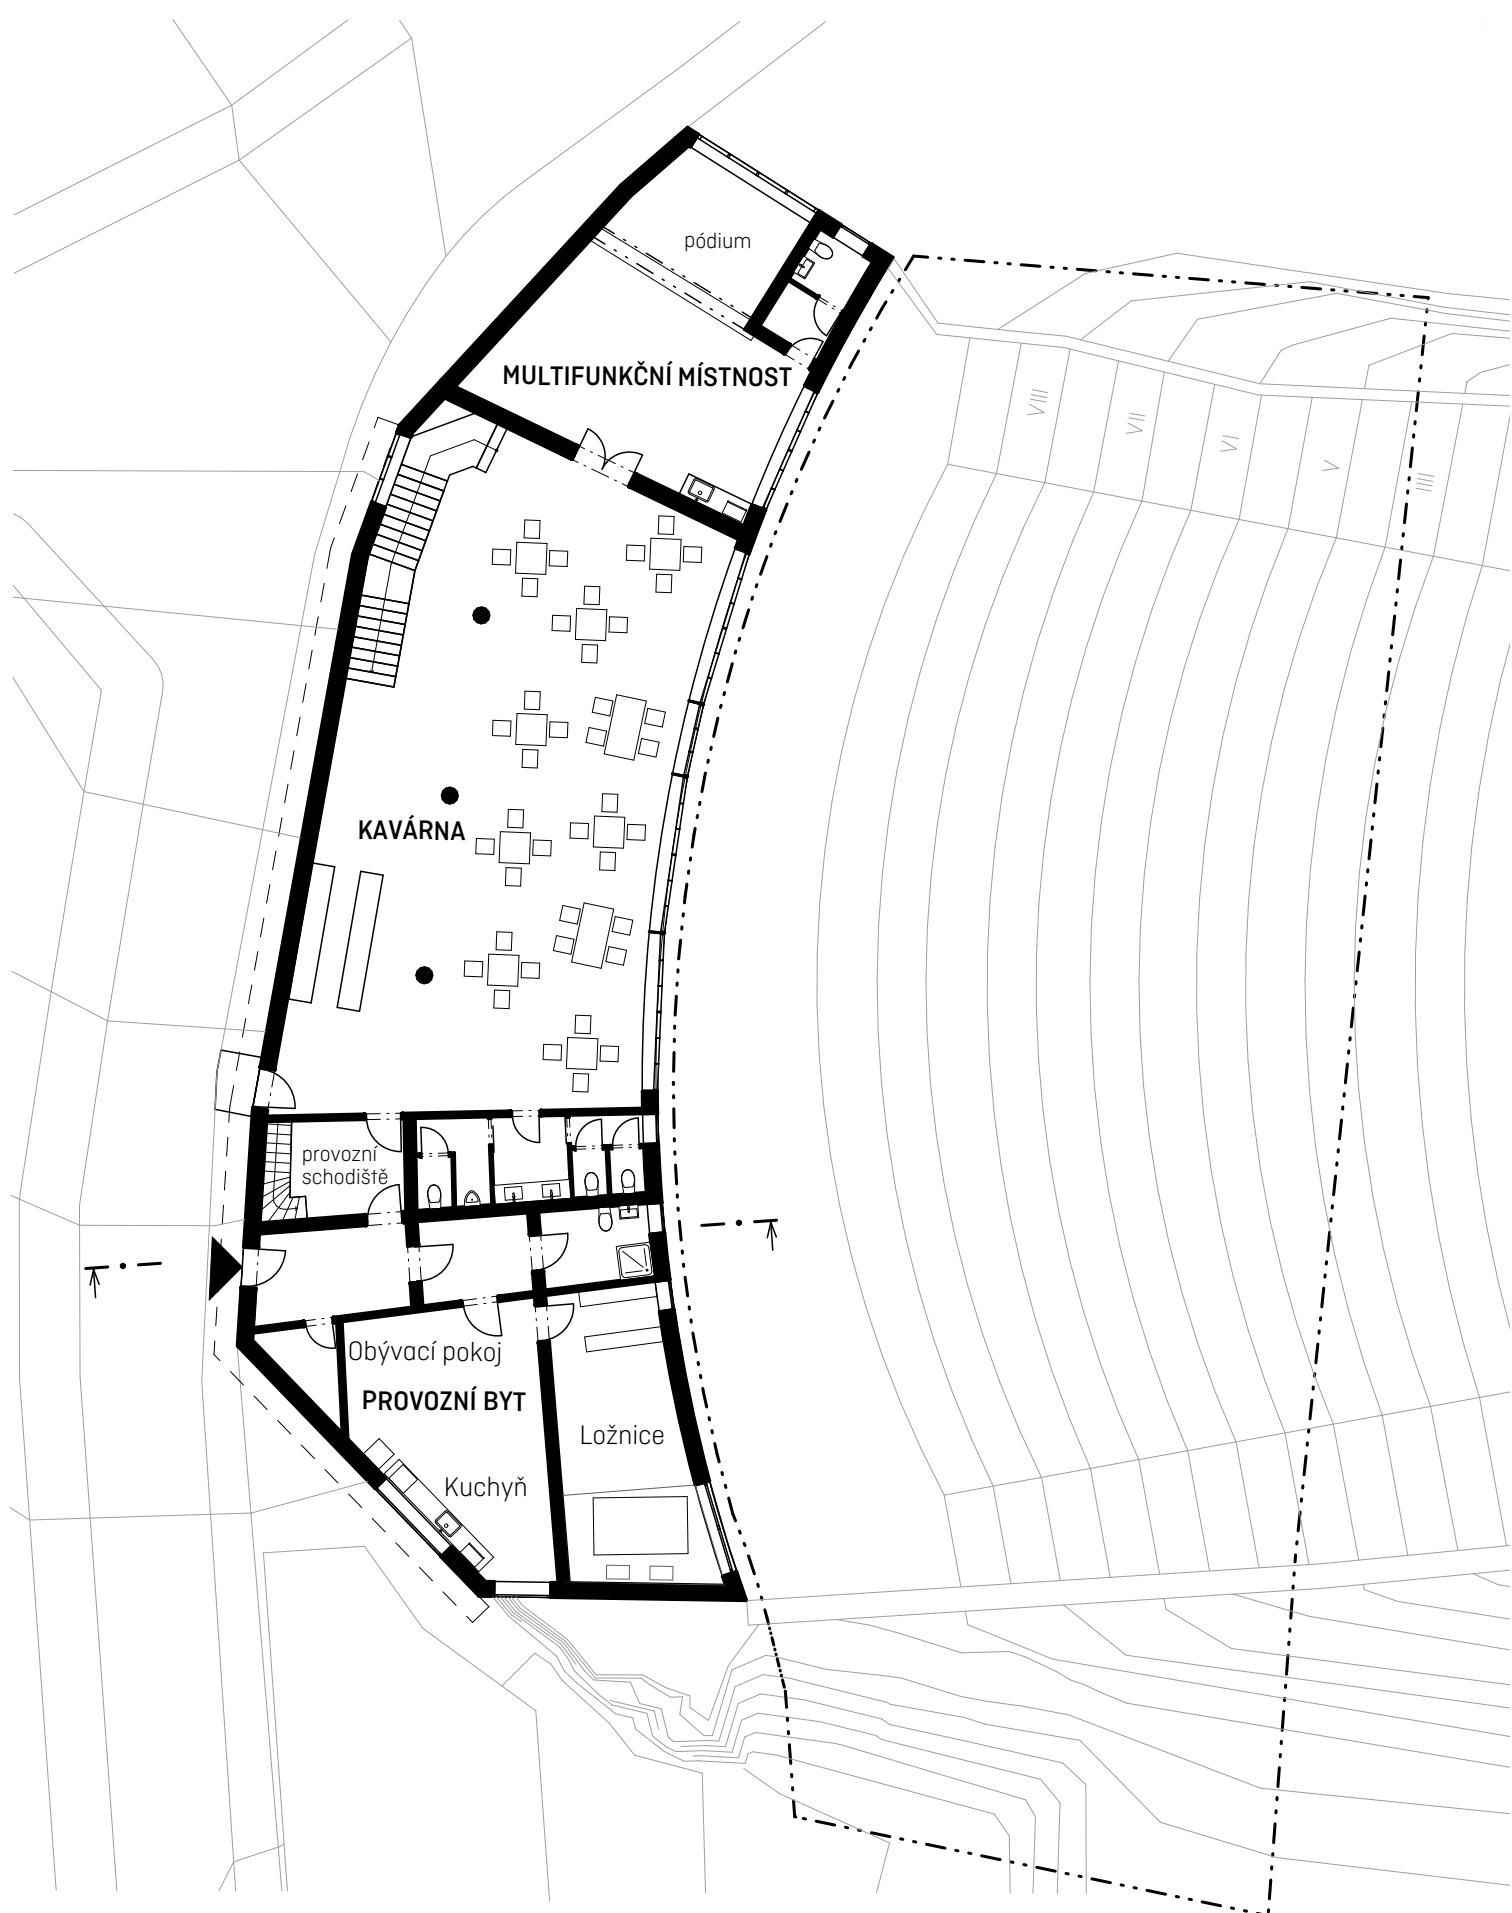

PŮDORYS 2.NP 1:200

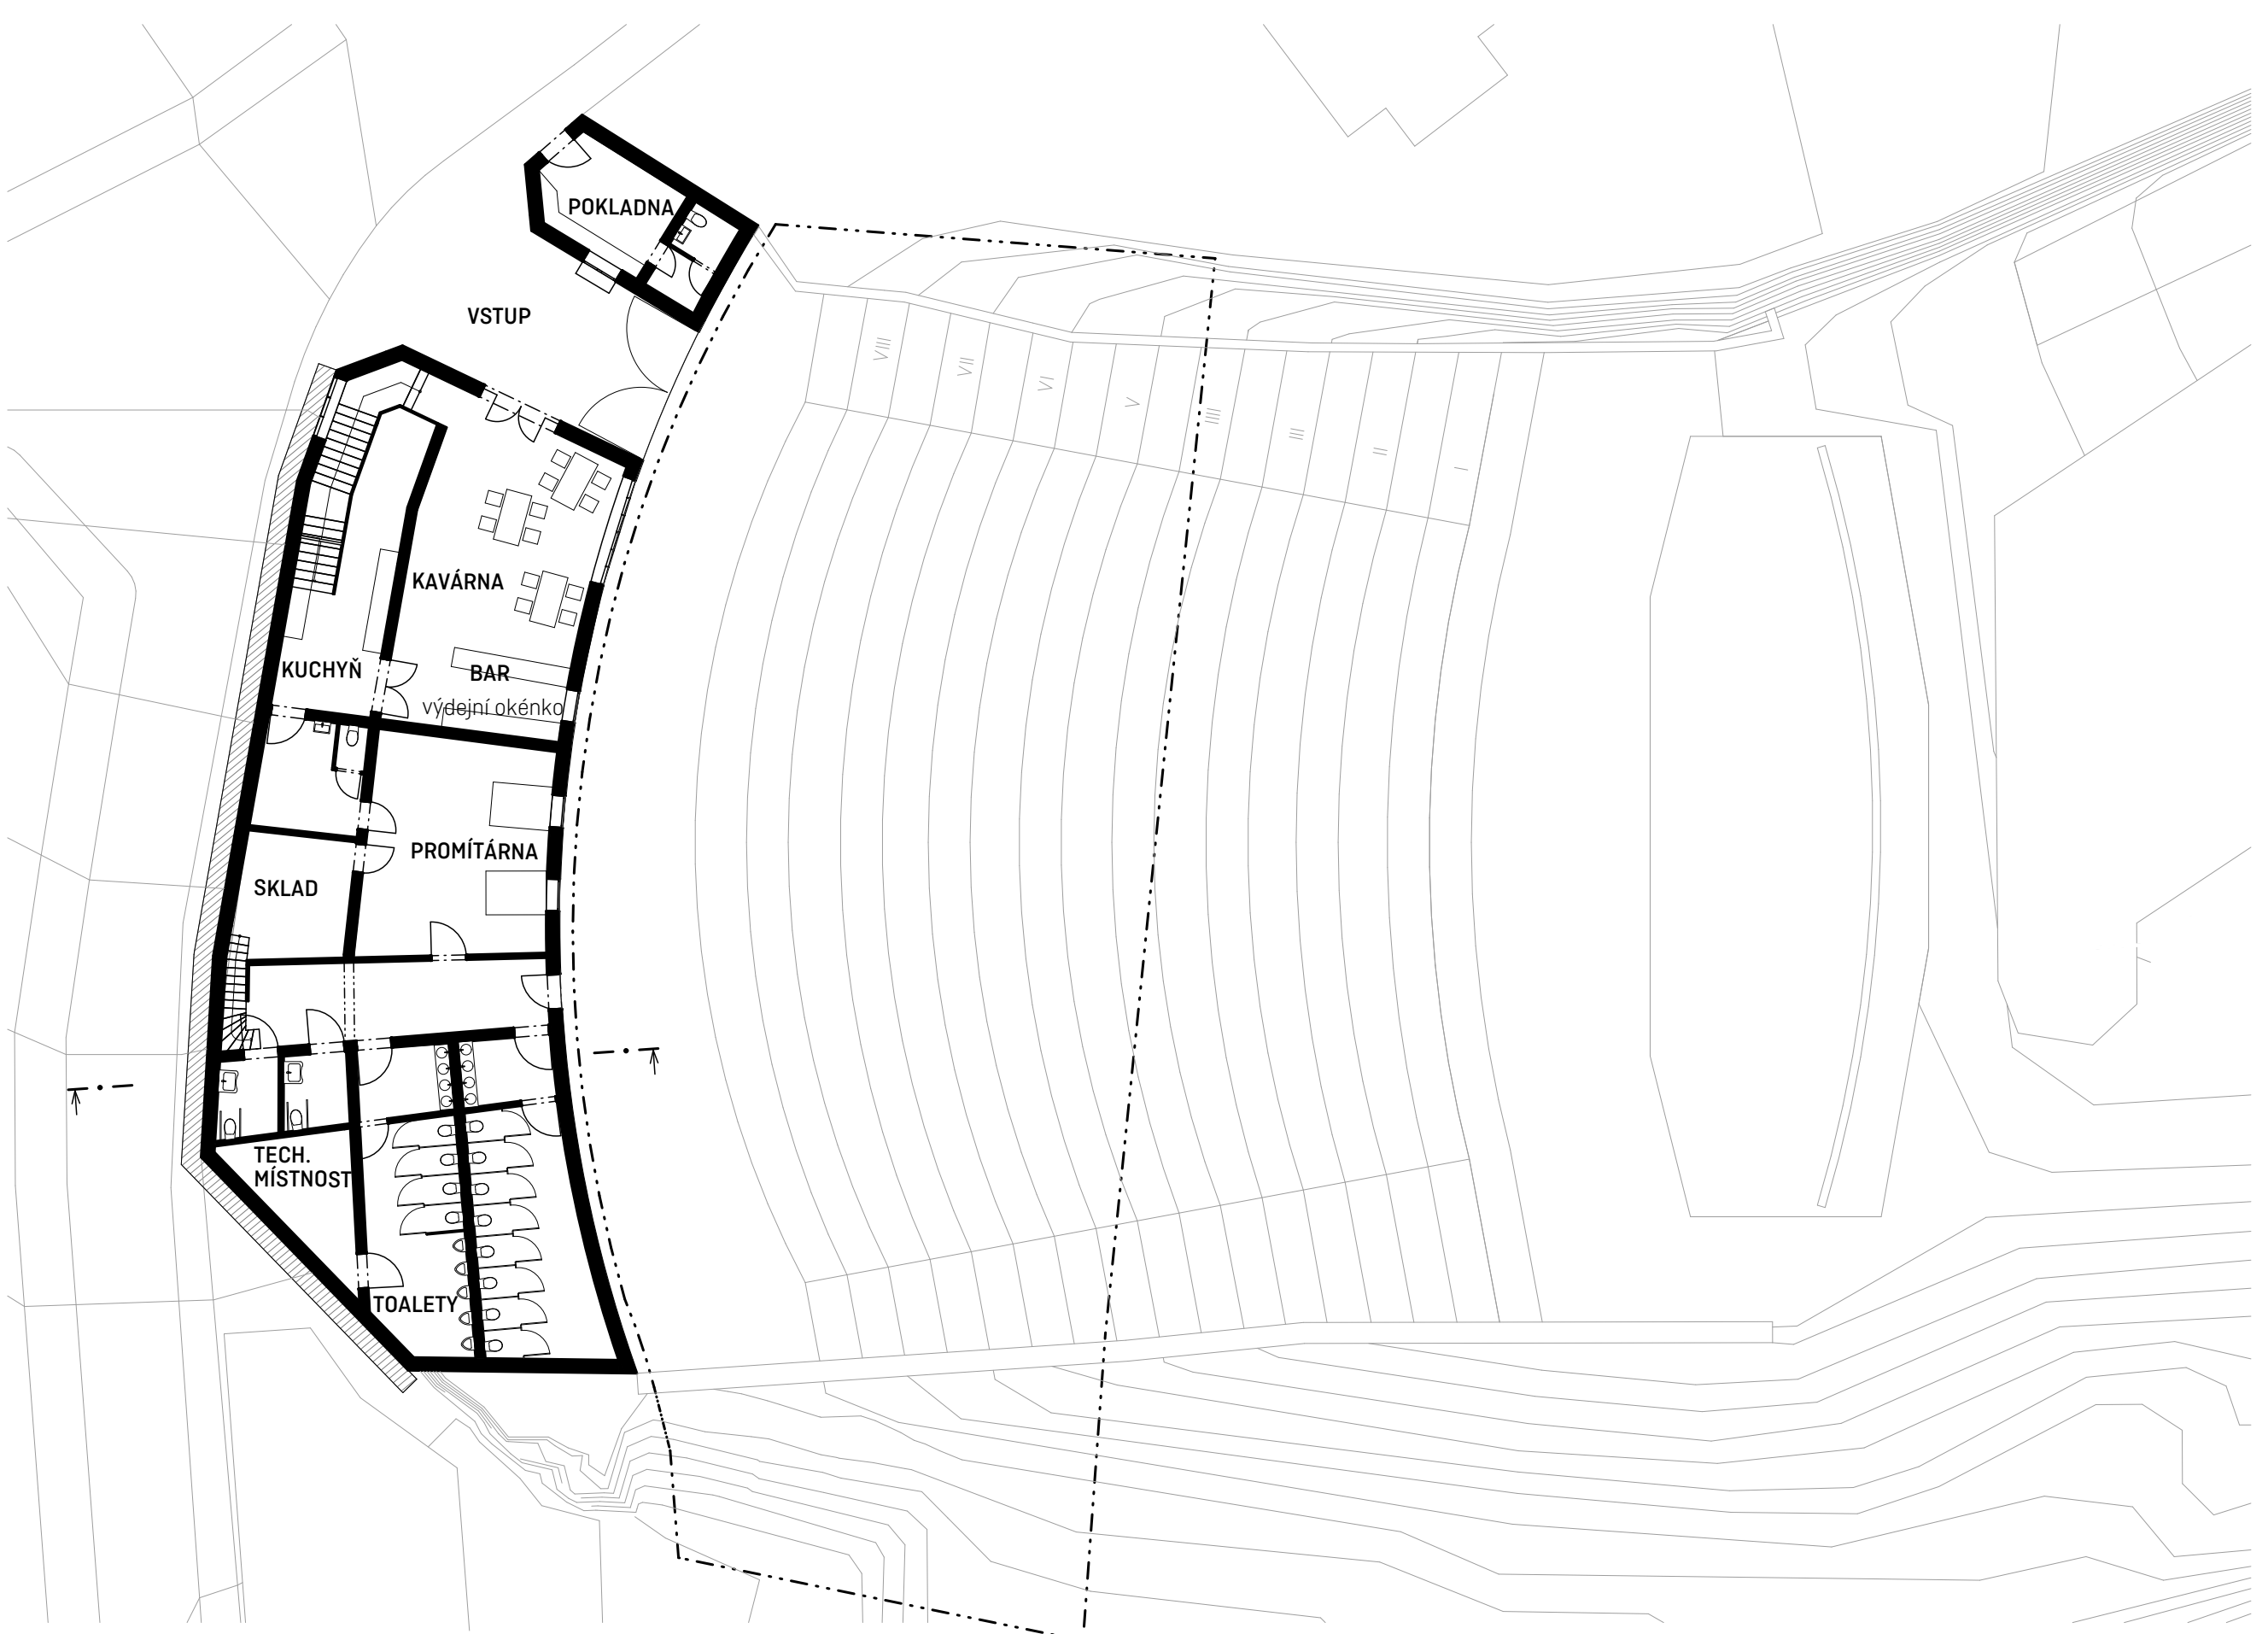

PŮDORYS 1.NP 1:200

POHLED NÁVSTUP Z ULICE NA VYHLÍDKU



POHLED Z KAVÁRNY

