

SPORTOVNÍ HALA BOSKOVICE


ROMAN TOTUŠEK
ATELIÉR FRÁNEK
2020/2021
ATOS

Sportovní hala. Prostě hřiště obehnané zdmi. To je škoda. Areál Červená zahrada si zaslouží víc. Tribunu, rozhlednu, akci, děje, příběhy, situace, život. Místo, kde se mohou koncentrovat lidé. Nejen za účelem sportu. První rande při západu slunce nad hradem. Koncert k zahájení sezóny. Pivko do kelímku s sebou. Odřená kolena po odhodlání sjet první rampu. Forma na léto. Jízda po skluzavce. Běhání do schodů. Průhledy.


Hrací plocha, jakýsi trs trávy, kopec, doplňující okolní krajinu, obehnaný zdmi, tvořící rampy v různých výškových úrovních, jako parafráze cesty na kopec po vrstevnicích. Cesta propletená ději. Posedavé schody s výhledem na hrad, na skatepark. Terasa prostupující do baru, který nabízí průhledy na hrací plochu, lezeckou stěnu i hrad. Skluzavka pro zabavení dětí, když maminky pijí kávu a tatínci hrají fotbal. Jednoduše sportovní hala musí být halou nejen uvnitř, ale i venku. Přístupná pro kohokoli, kdykoli.






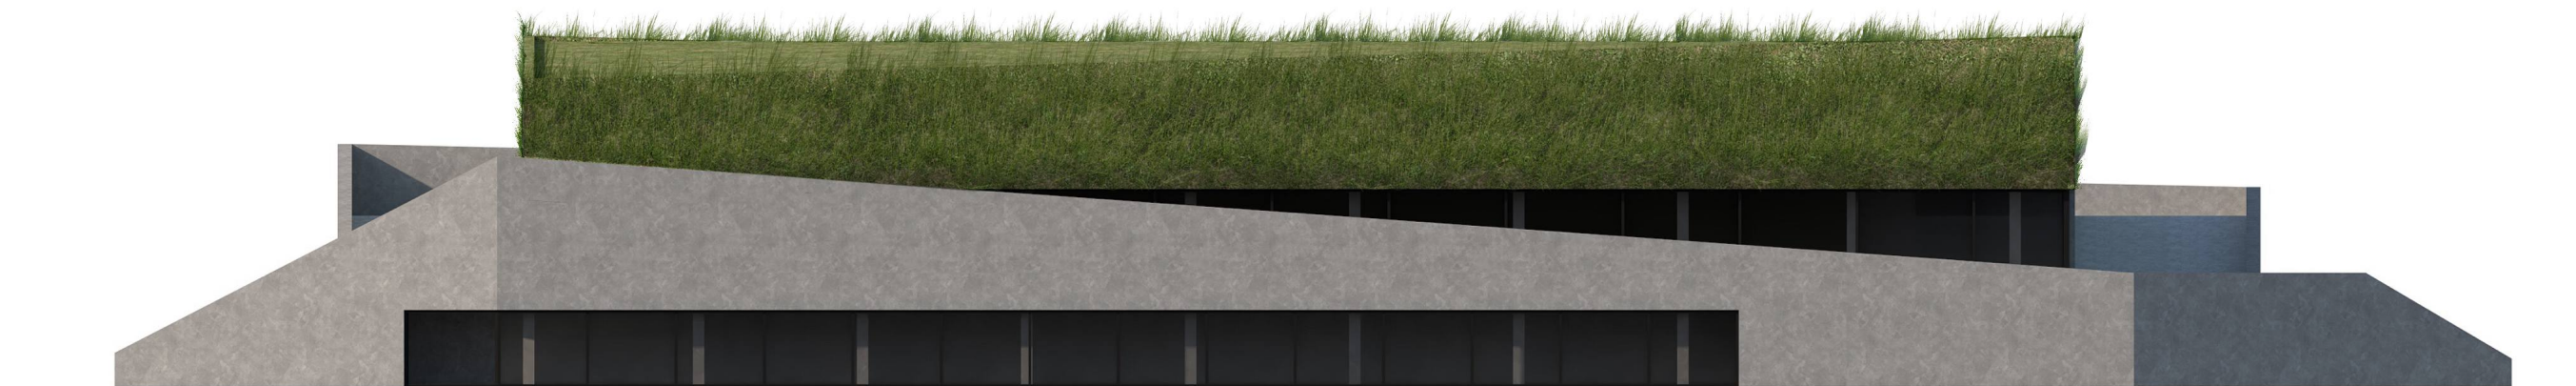


POHLED SEVERNÍ
M 1:200

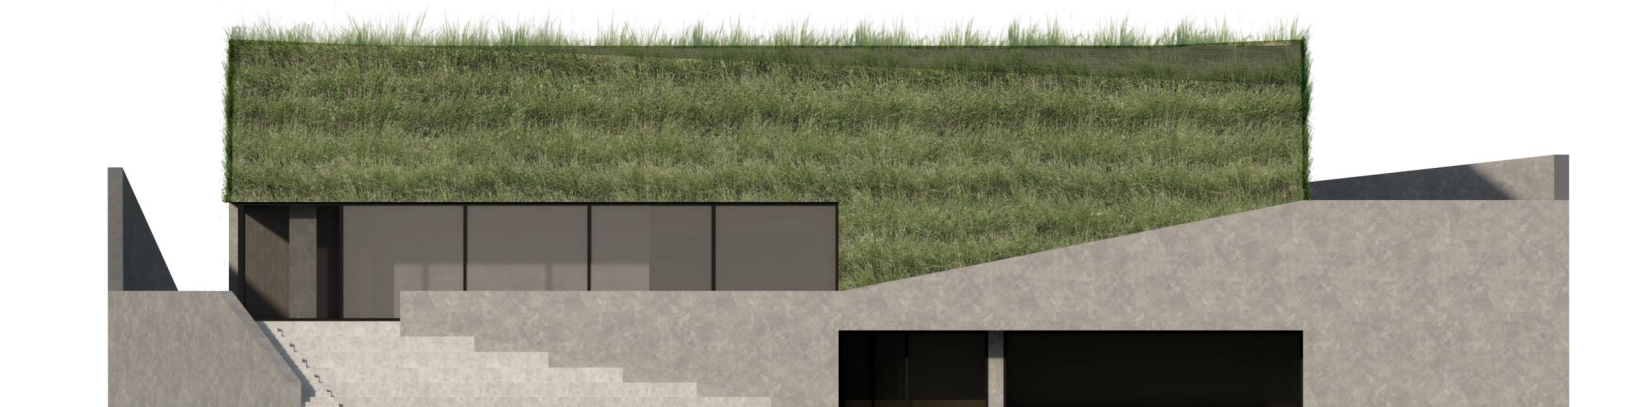


POHLED ZÁPADNÍ
M 1:200

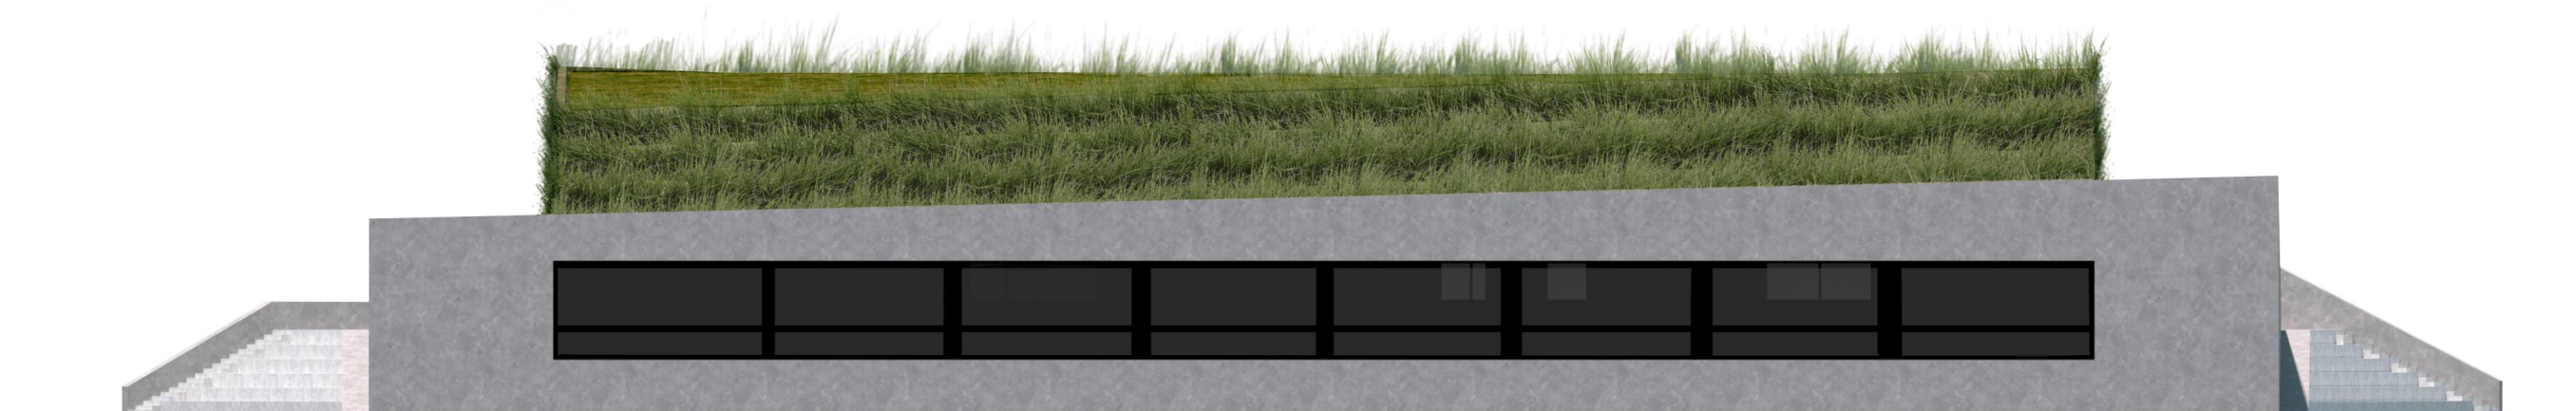



POHLED JIŽNÍ
M 1:200

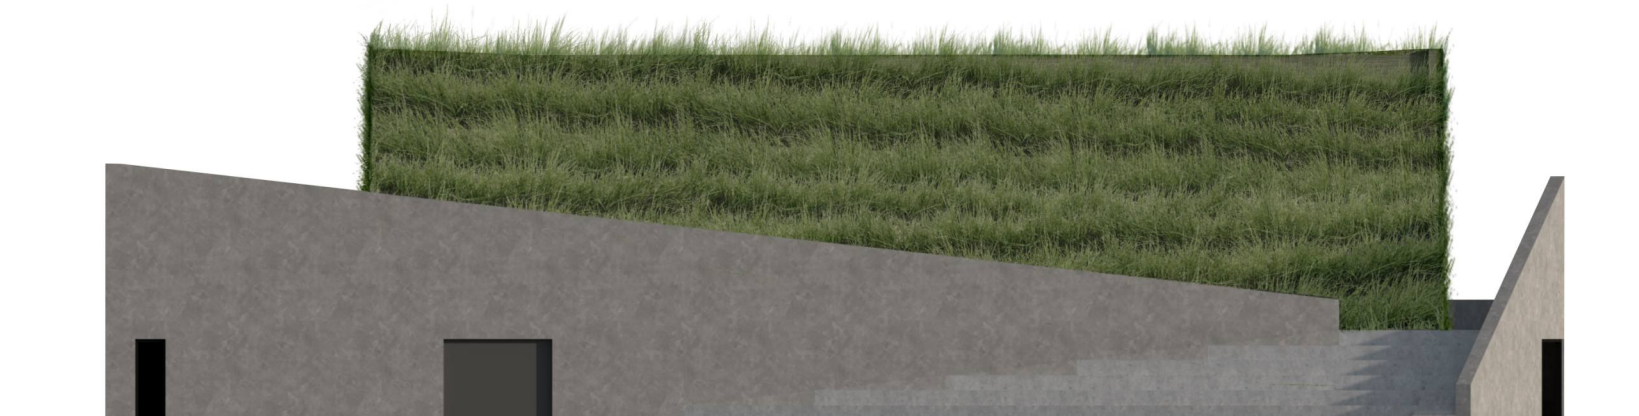


POHLED VÝCHODNÍ
M 1:200

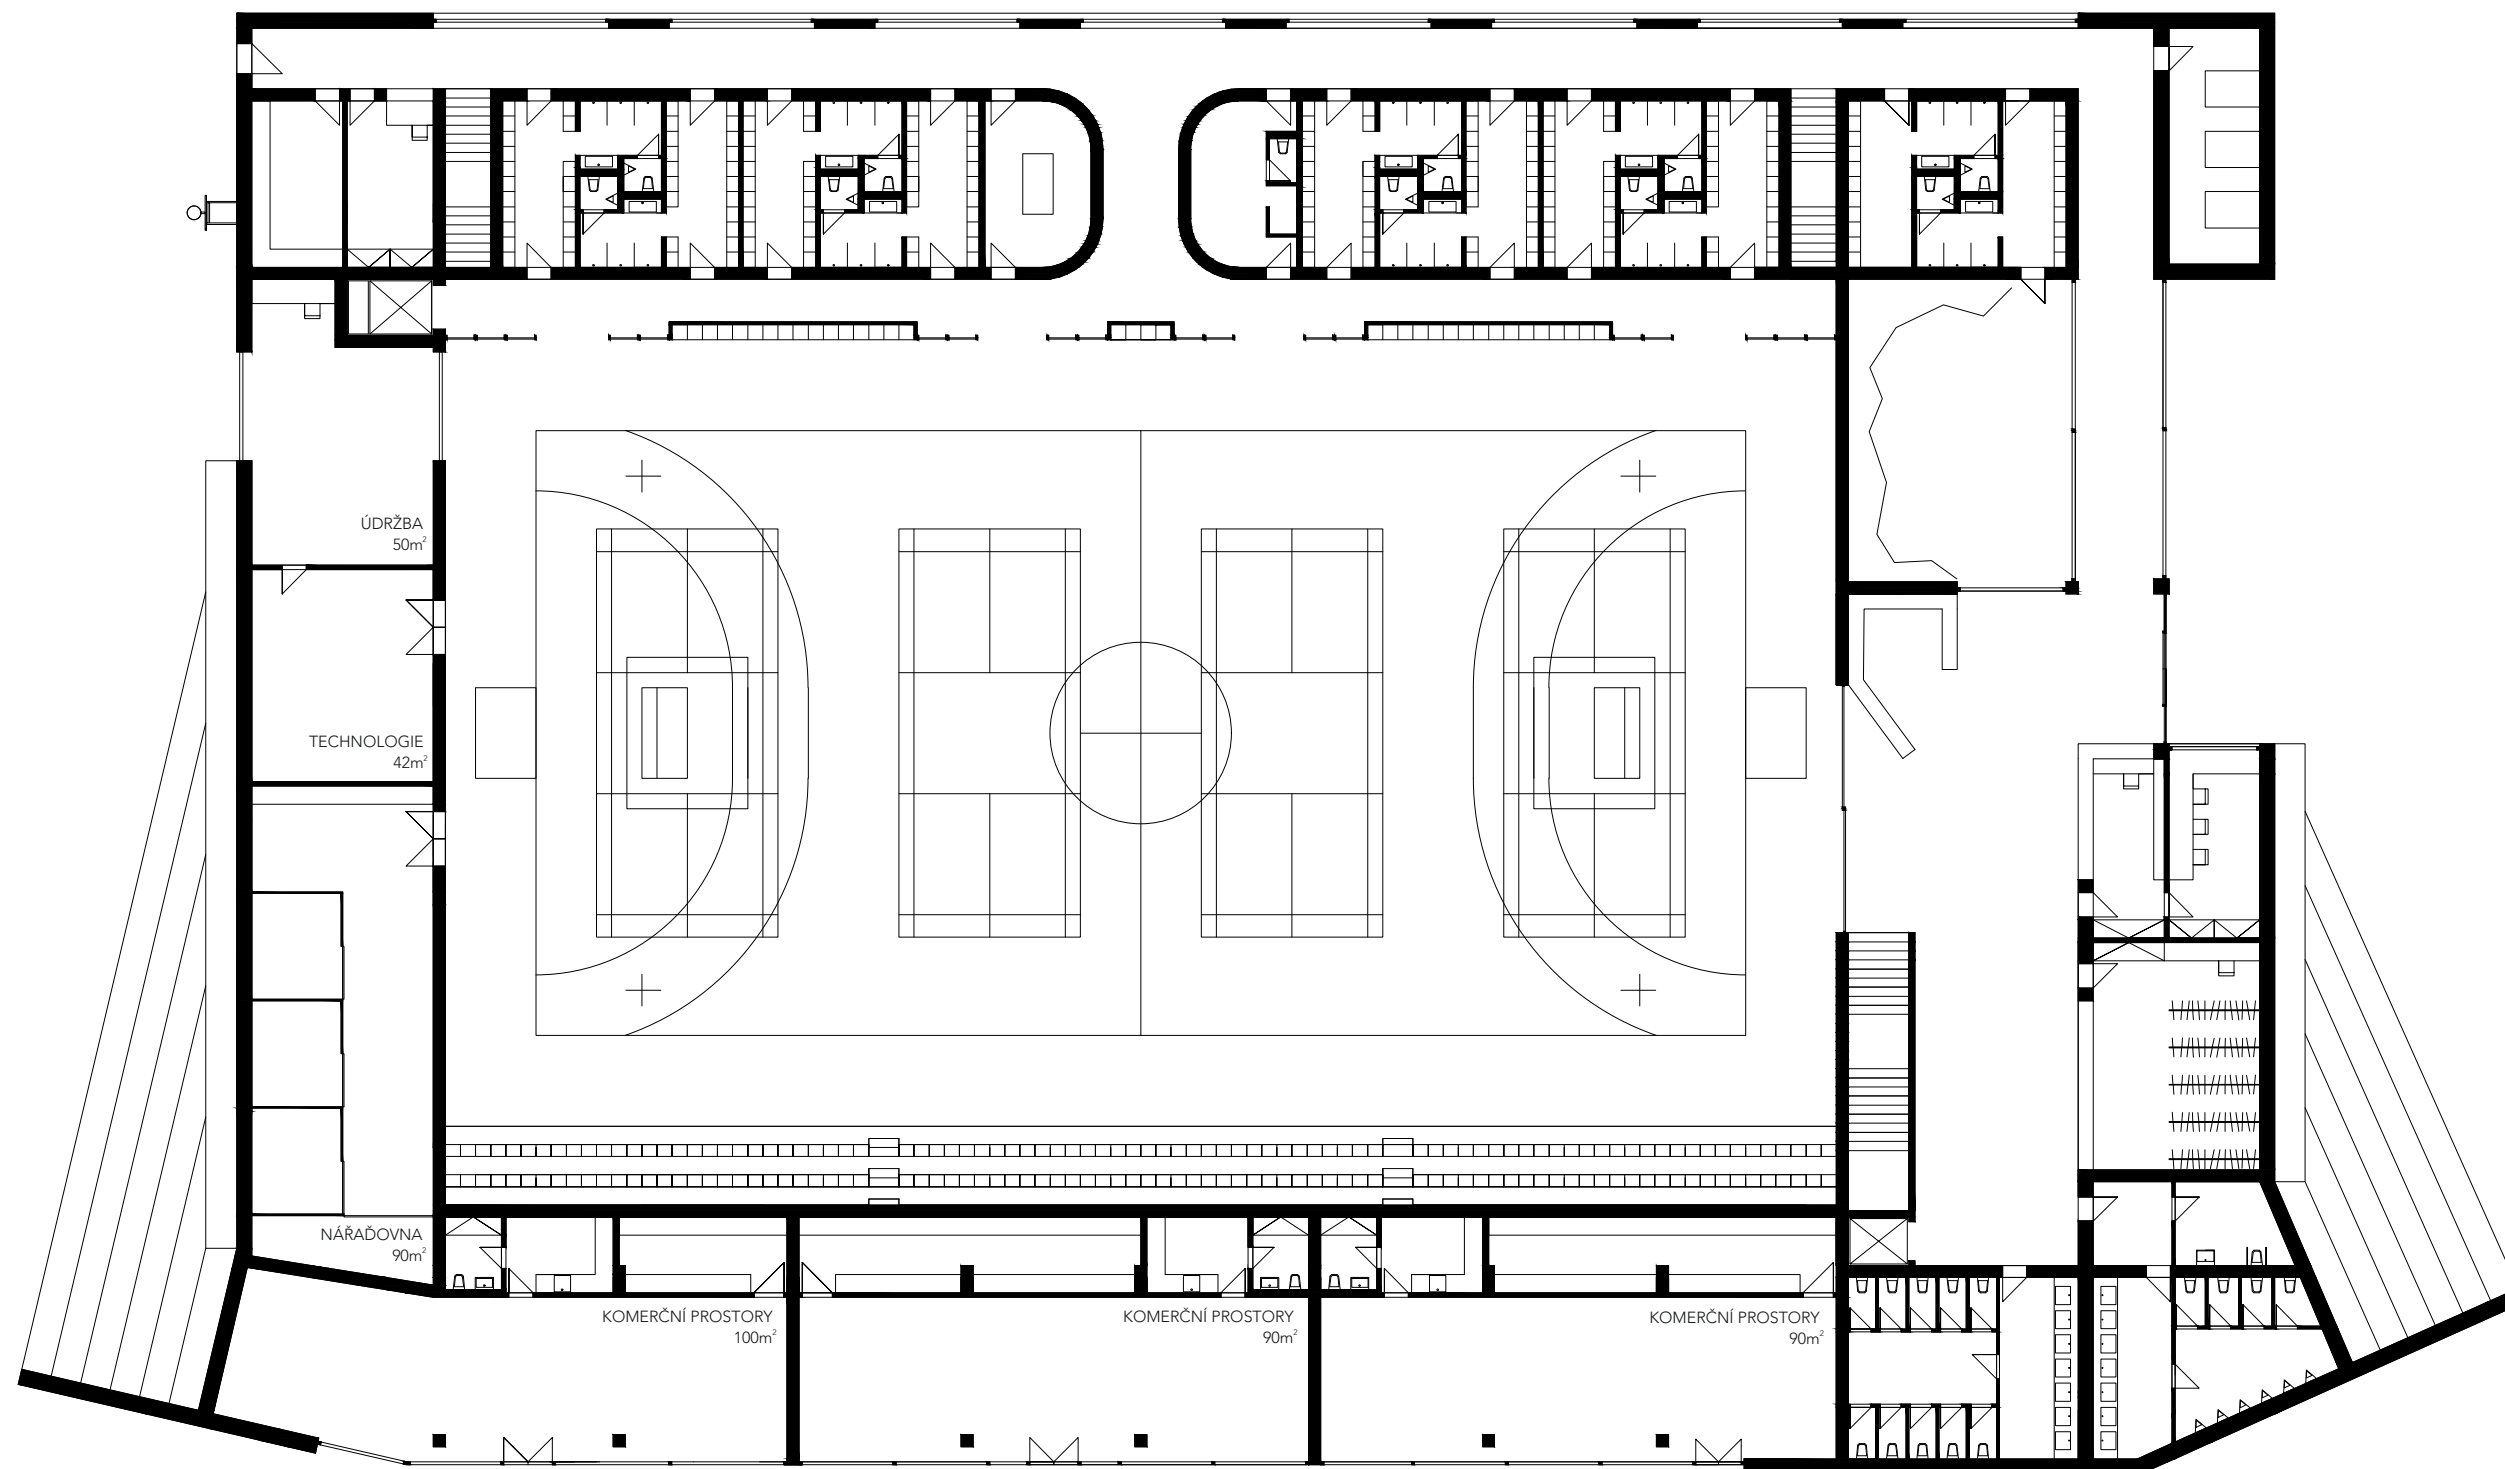

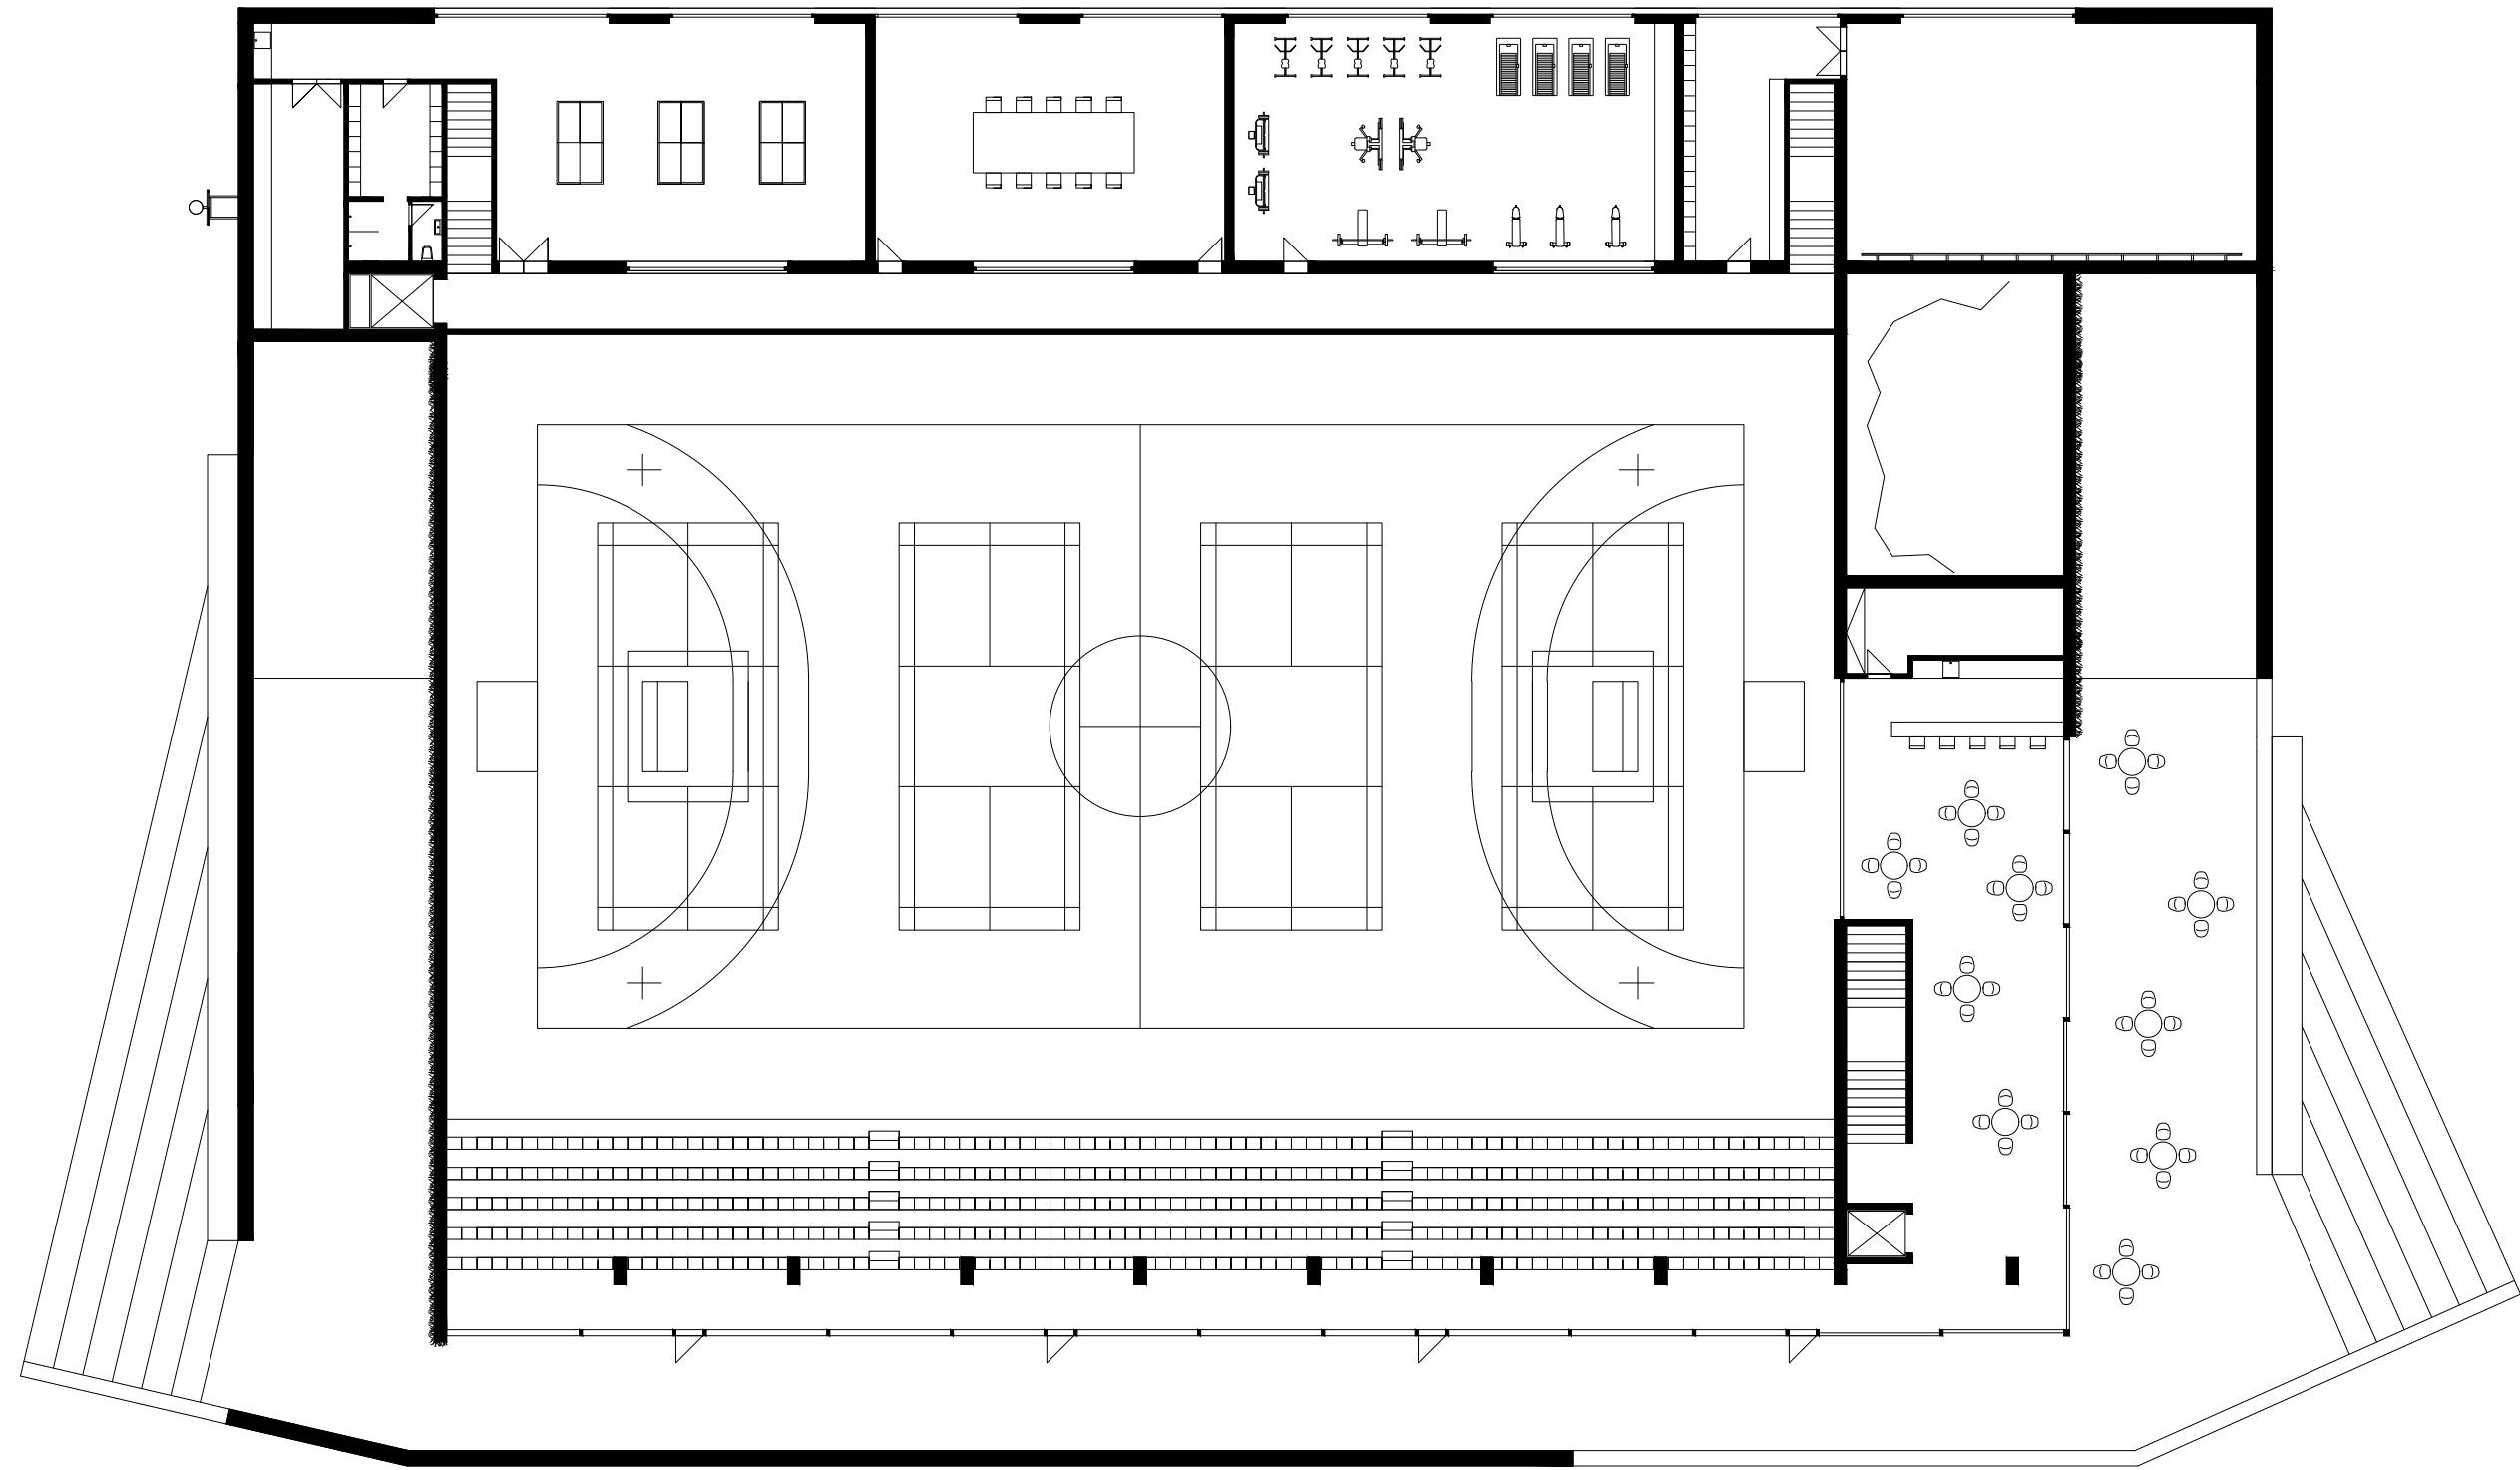

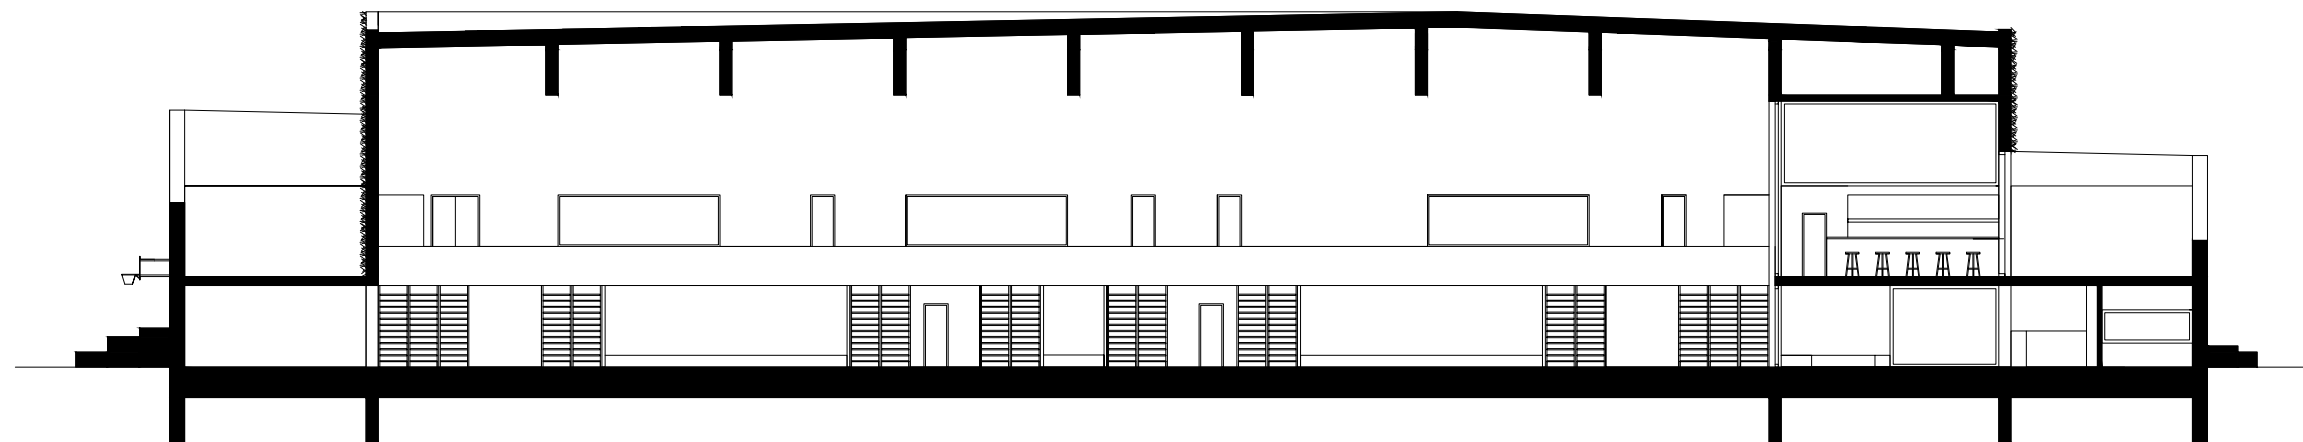

ŘEZ PODÉLNÝ
M 1:200

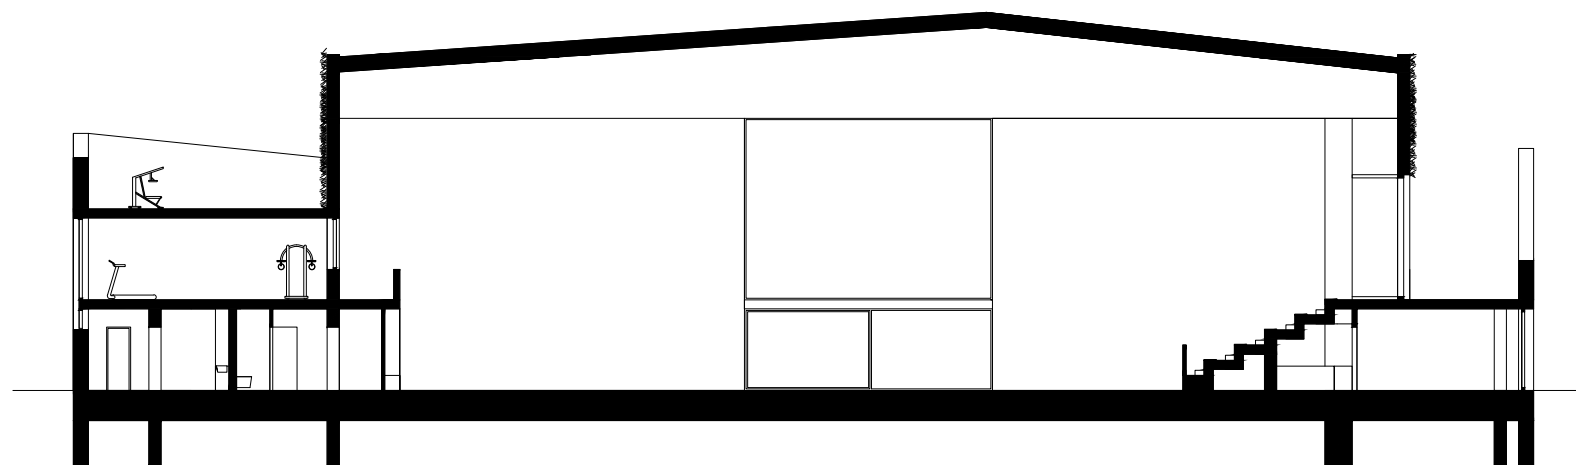

ŘEZ PŘÍČNÝ
M 1:200











