


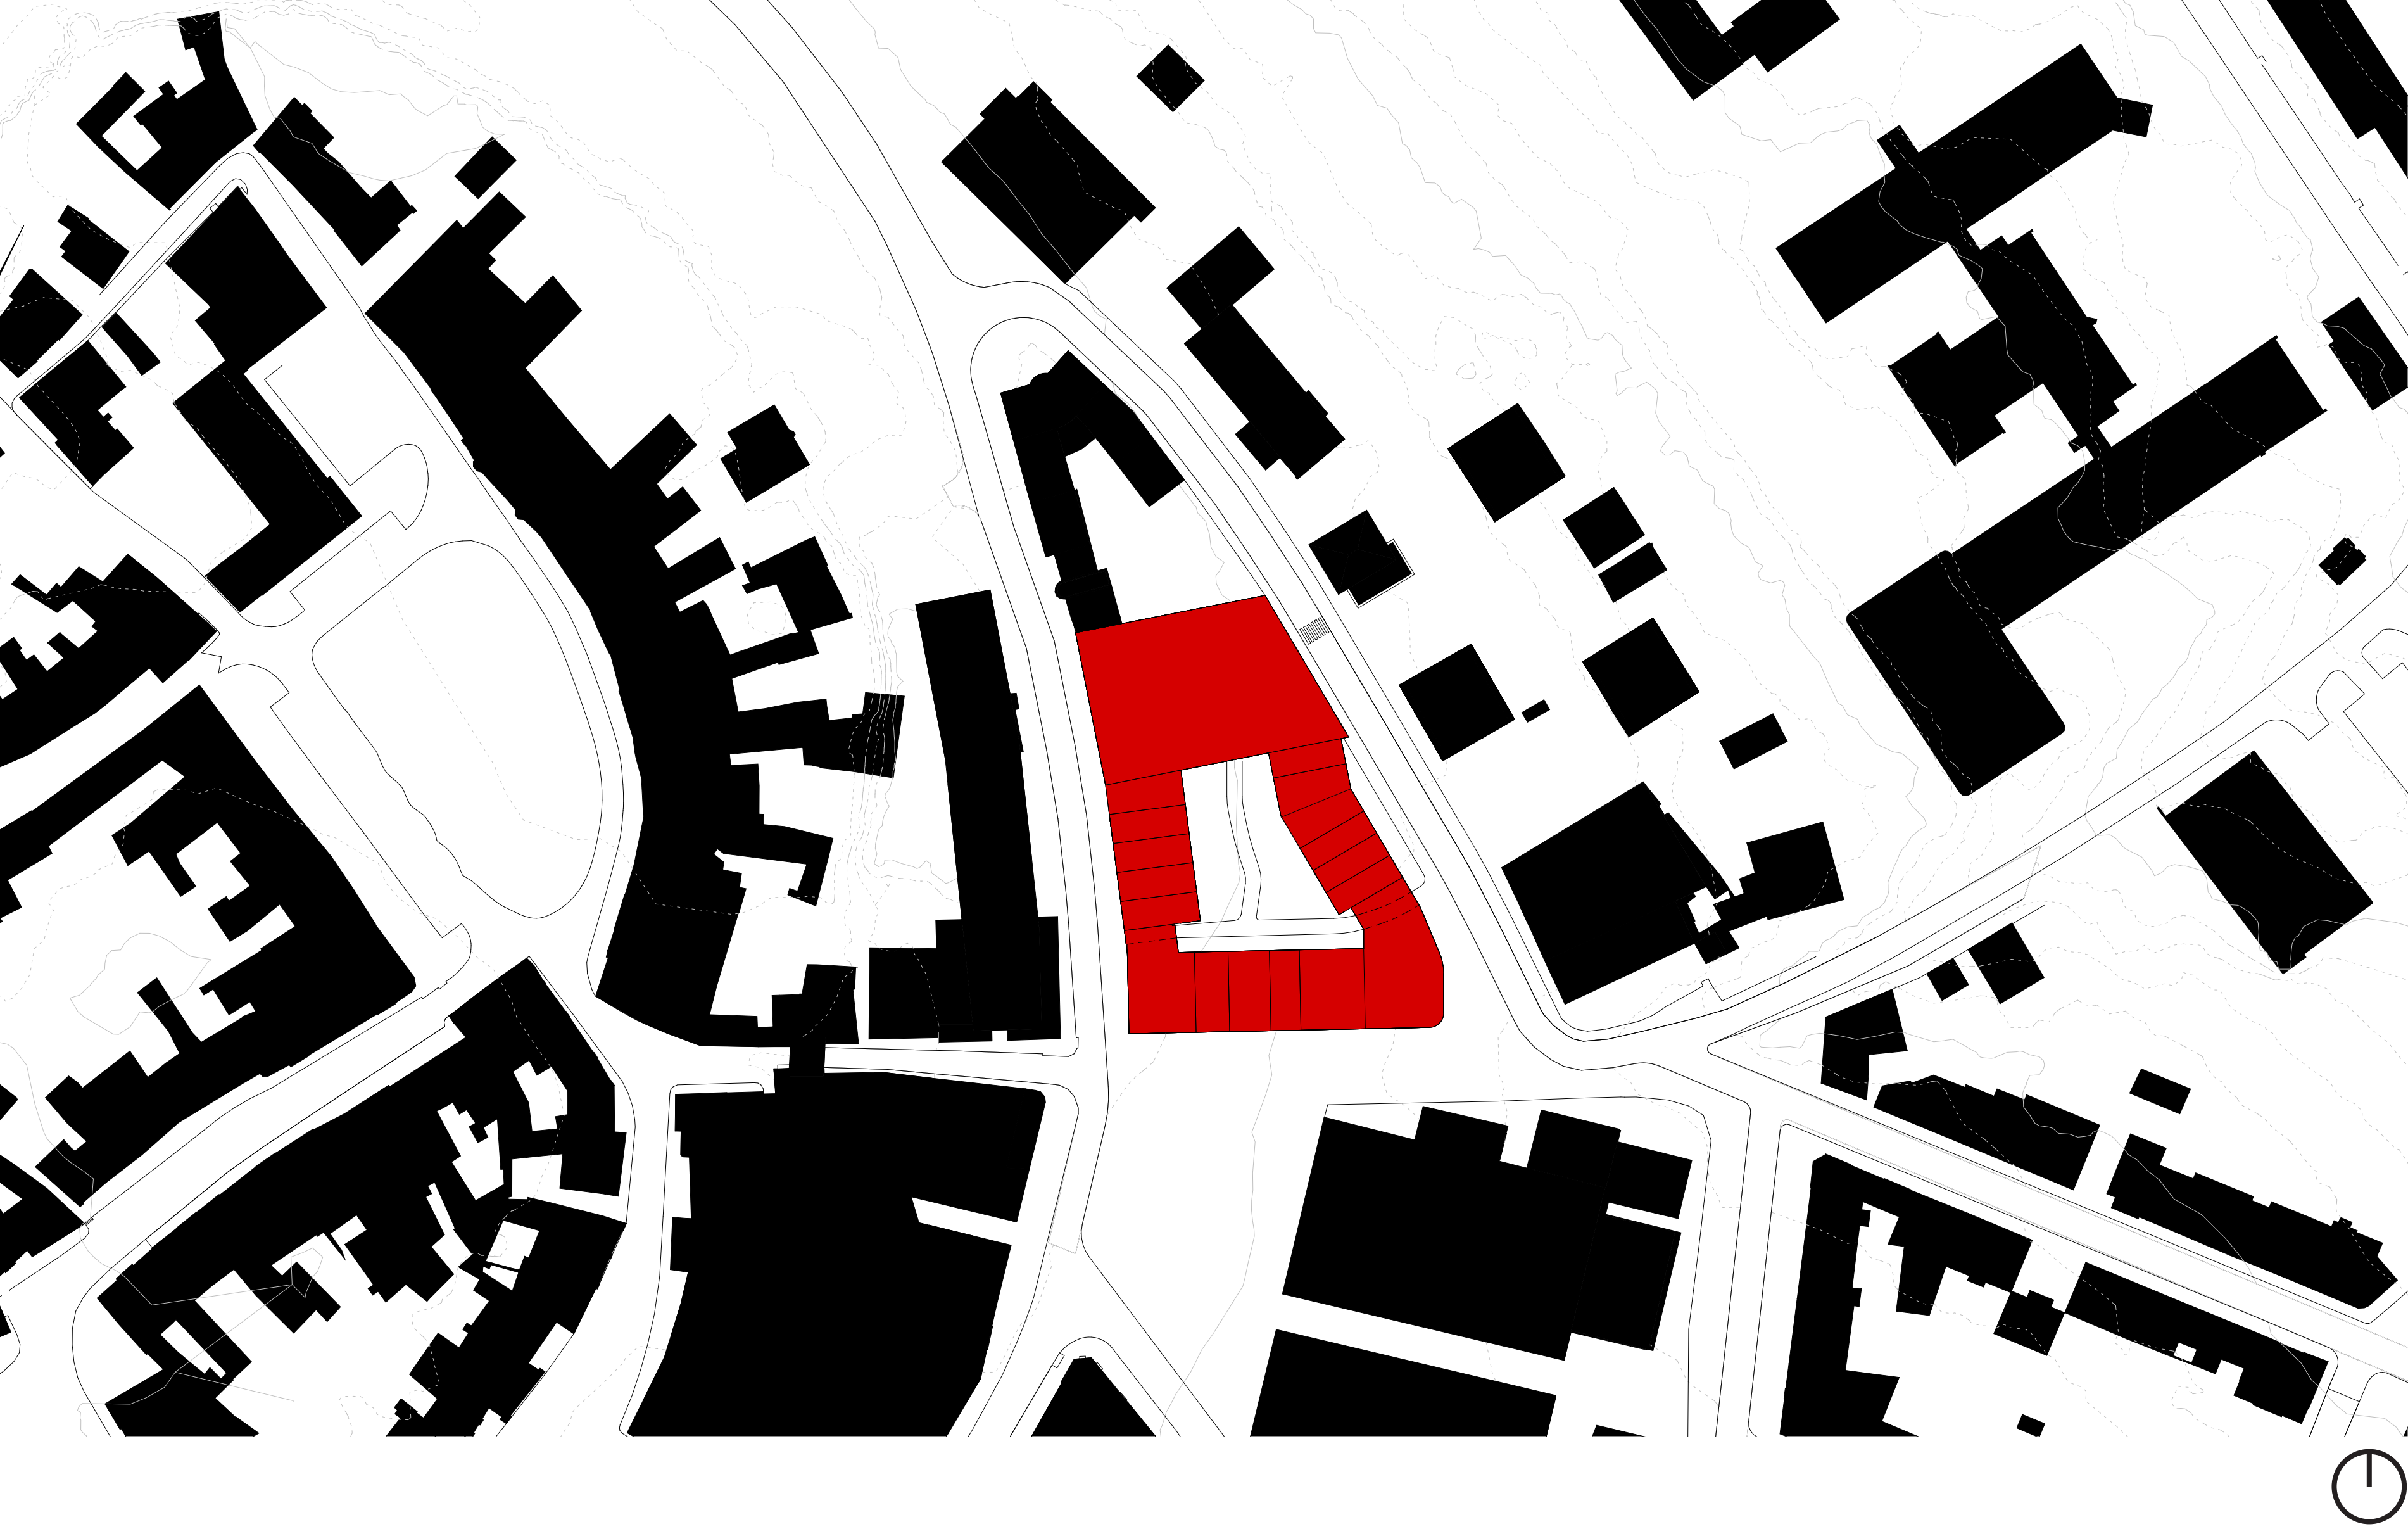

Mělník – Dotvoření městského bloku

Martin Trávníček

ATSS

ZS 2021/2022


Atelier Seho – Poláček

Projekt se věnuje místu, kde v dnešní době stojí nikdy nedokončený a do provozu zcela neuvedený Dům energetiky, dnes přezdívaný Amerika. Jelikož město počítá s jeho demolicí, navrhuji navázat na zde dříve existující strukturu kompaktního města dotvořením uceleného městského bloku.


Při pohledu na staré fotografie je patrné, že ve své době náměstí lemované řadami měšťanských jedno- či dvoupatrových domů docela dobře fungovalo. Prostor náměstí byl volně otevřený, parter domů zaujímaly drobné obchody nebo služby a komunikace vedoucí přes náměstí respektovaly určité cesty při okraji chodníků, aniž by byly striktně vymezené.

Dnes tvoří většinu plochy náměstí parkoviště, které je zde již více než 20 let ve zcela nezměněné podobě. Myslím si, že parkoviště není důstojným využitím pro druhé největší náměstí ve městě, proto v severní části vzniklé parcely navrhuji výstavbu parkovacího domu. Jeho kapacita 280 parkovacích míst dovolí, aby se mohla auta přesunout z přeplněných ulic, přičemž uvolní místo pro obyvatele města.


Blok uzavírá podkova sedmnácti domů. Dva atypické nárožní domy mohou sloužit pro administrativu, občanskou vybavenost, ale taktéž pro bydlení. Ostatní domy jsou převážně určeny pro bydlení s možností obchodního parteru. Ve svém projektu jsem se věnoval návrhu typického domu v každé ze tří uličních front. Jednotlivé domy se liší podle charakteru ulic, do kterých se obracejí. Jelikož některé domy mají možnost druhého vstupu ze dvora, je skrze oba nárožní domy veden průchod. Pro pohodlí obyvatel je dvůr soukromý a průchod bude uzavírán.

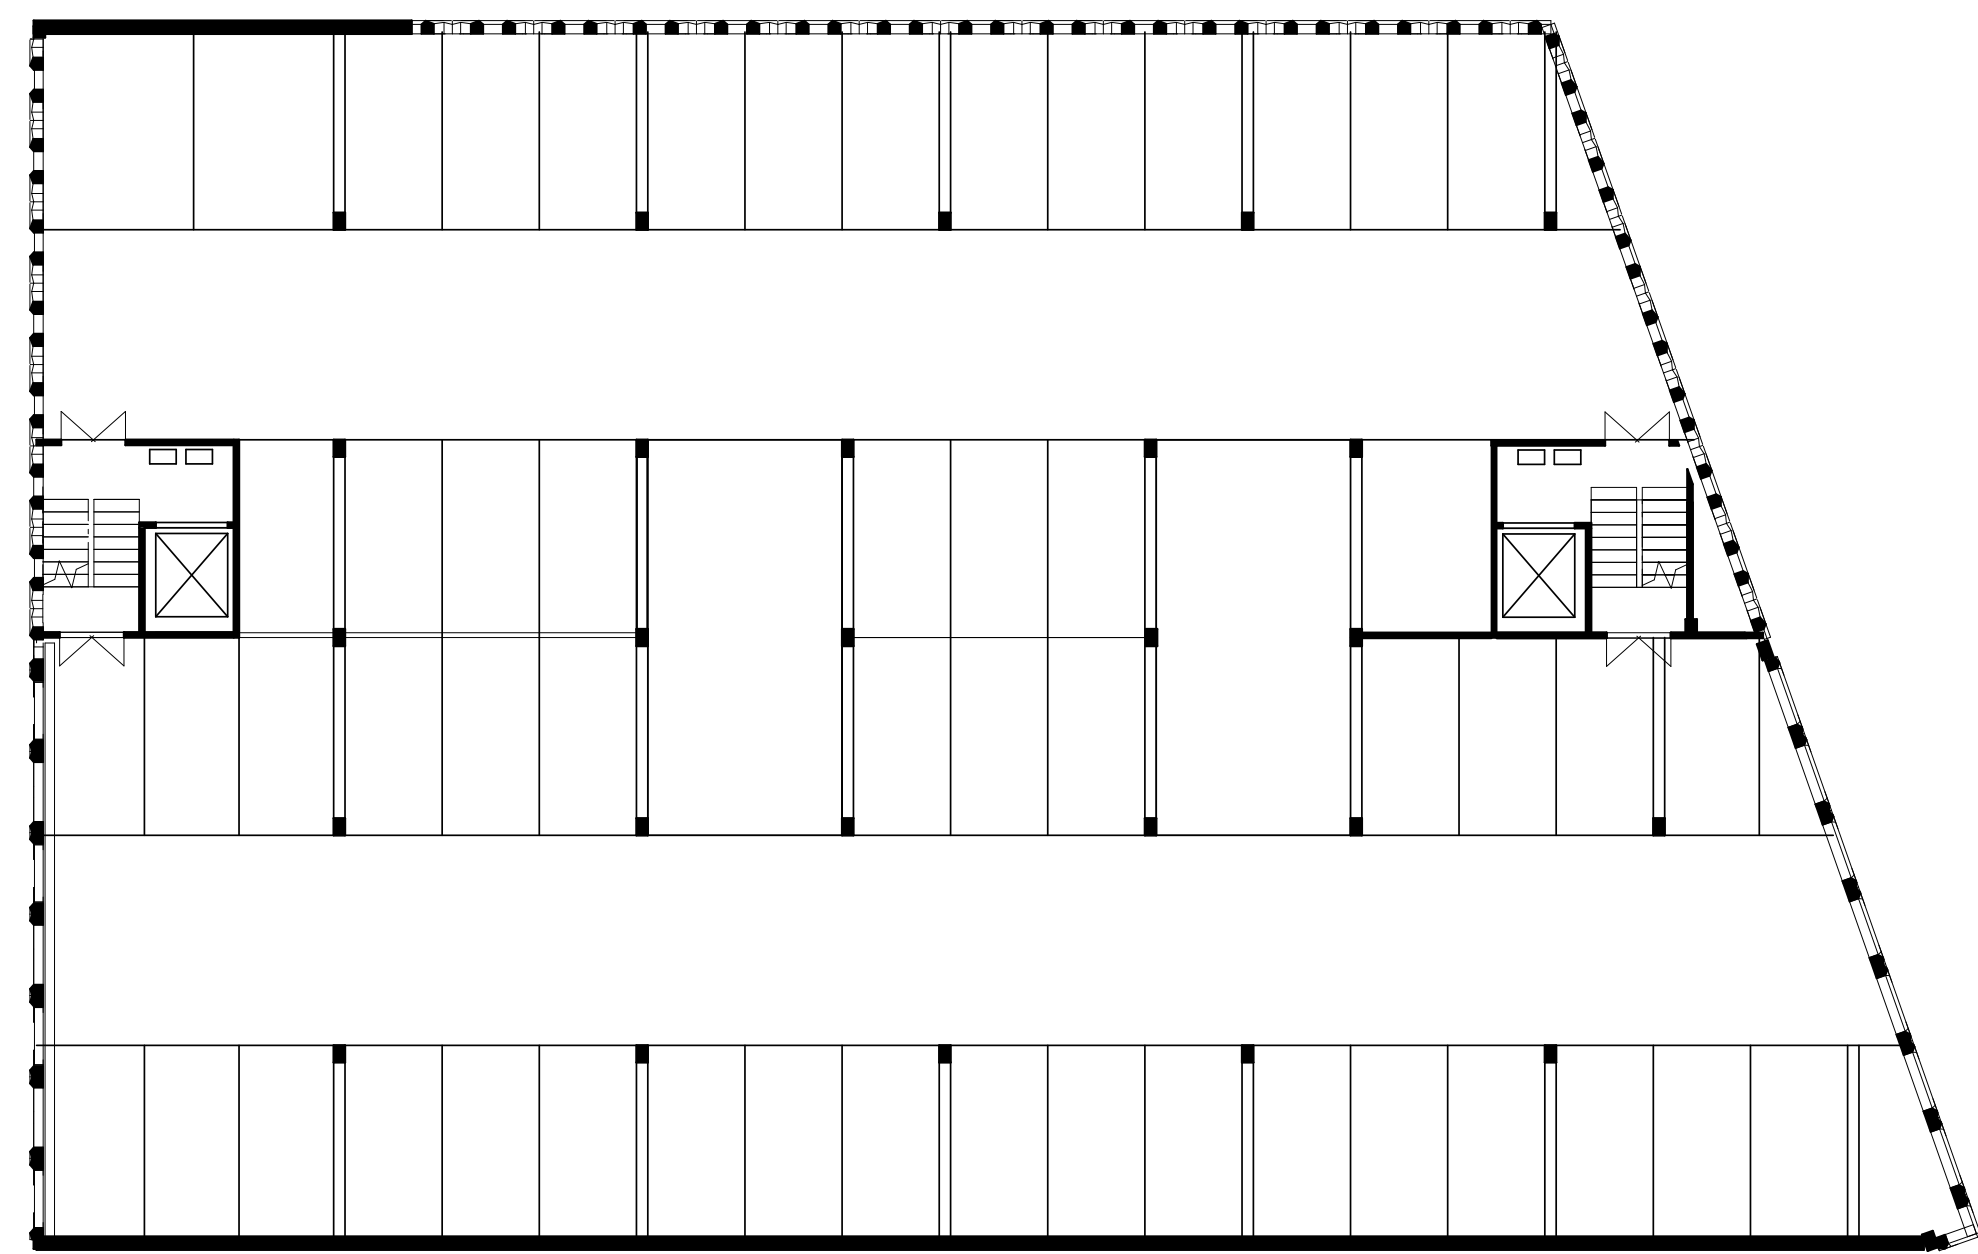


Typické patro parkovacího domu - M 1:200

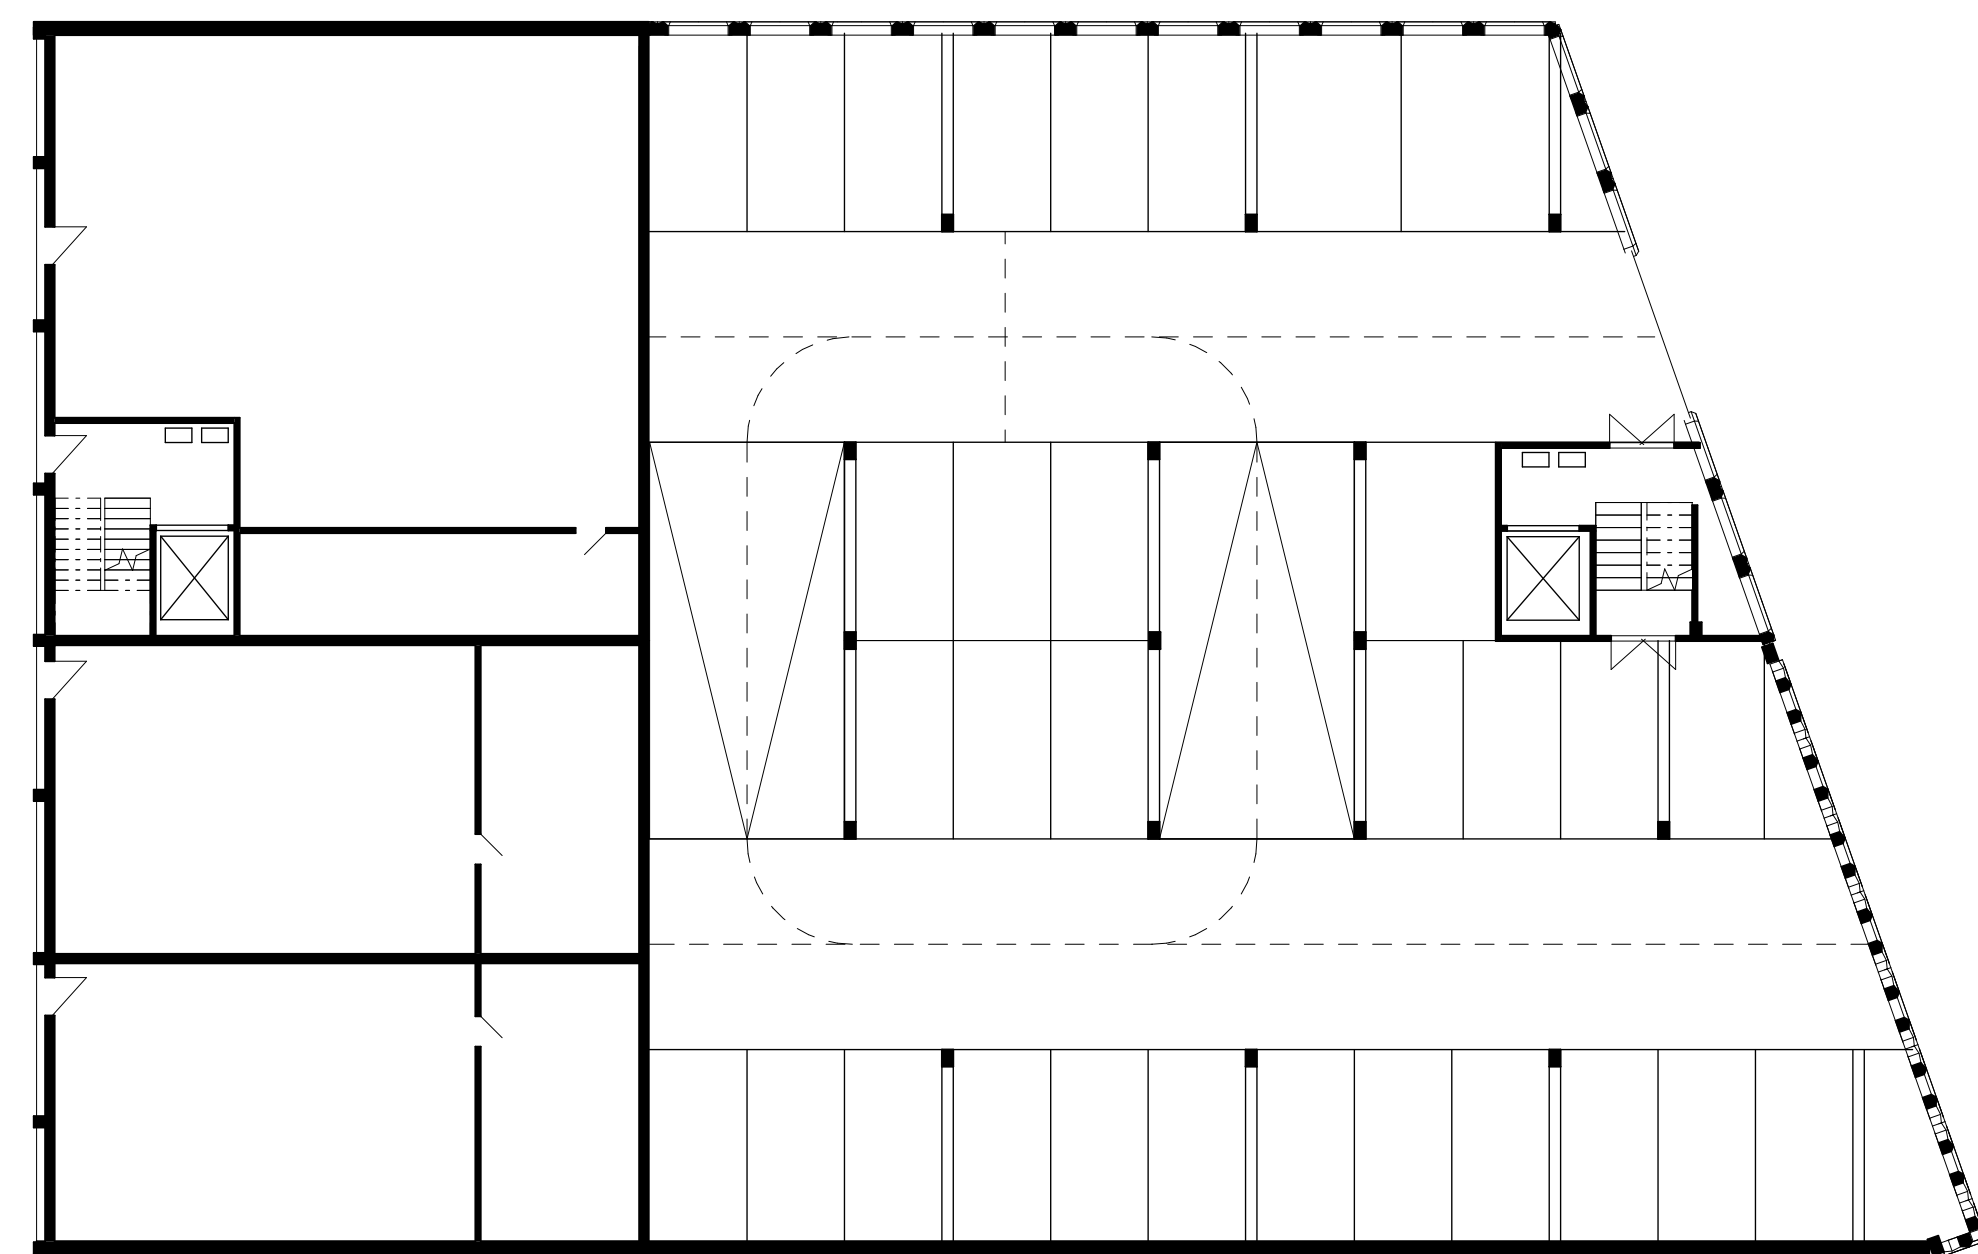


Vstupní patro parkovacího domu - M 1:200

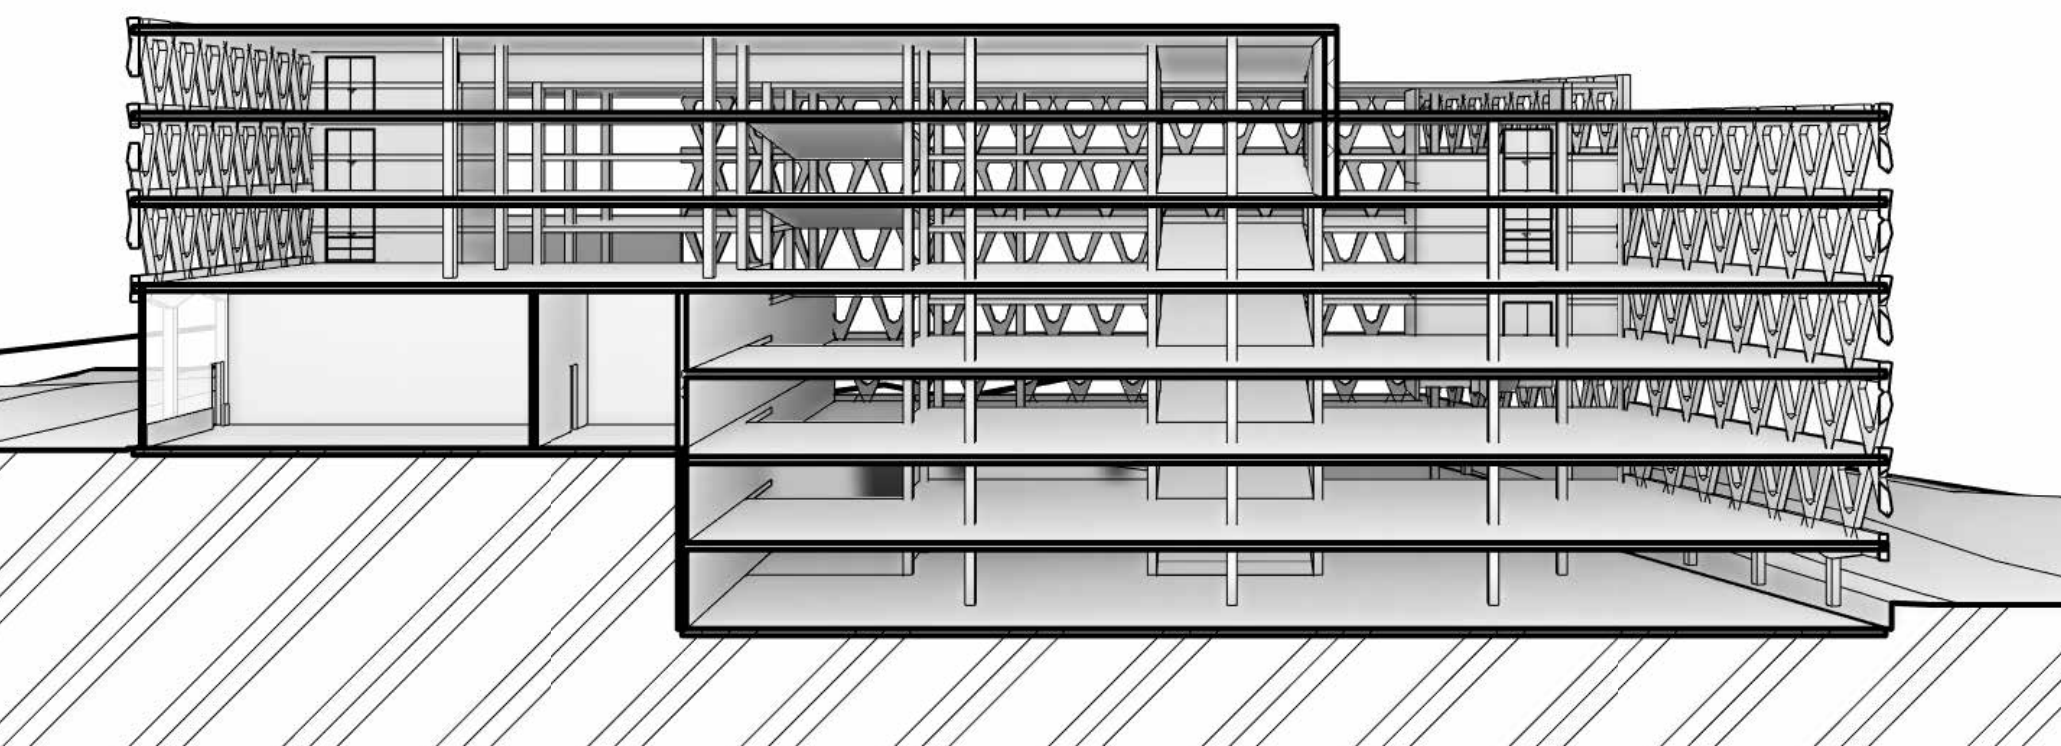

Řez podélný - M 1:200

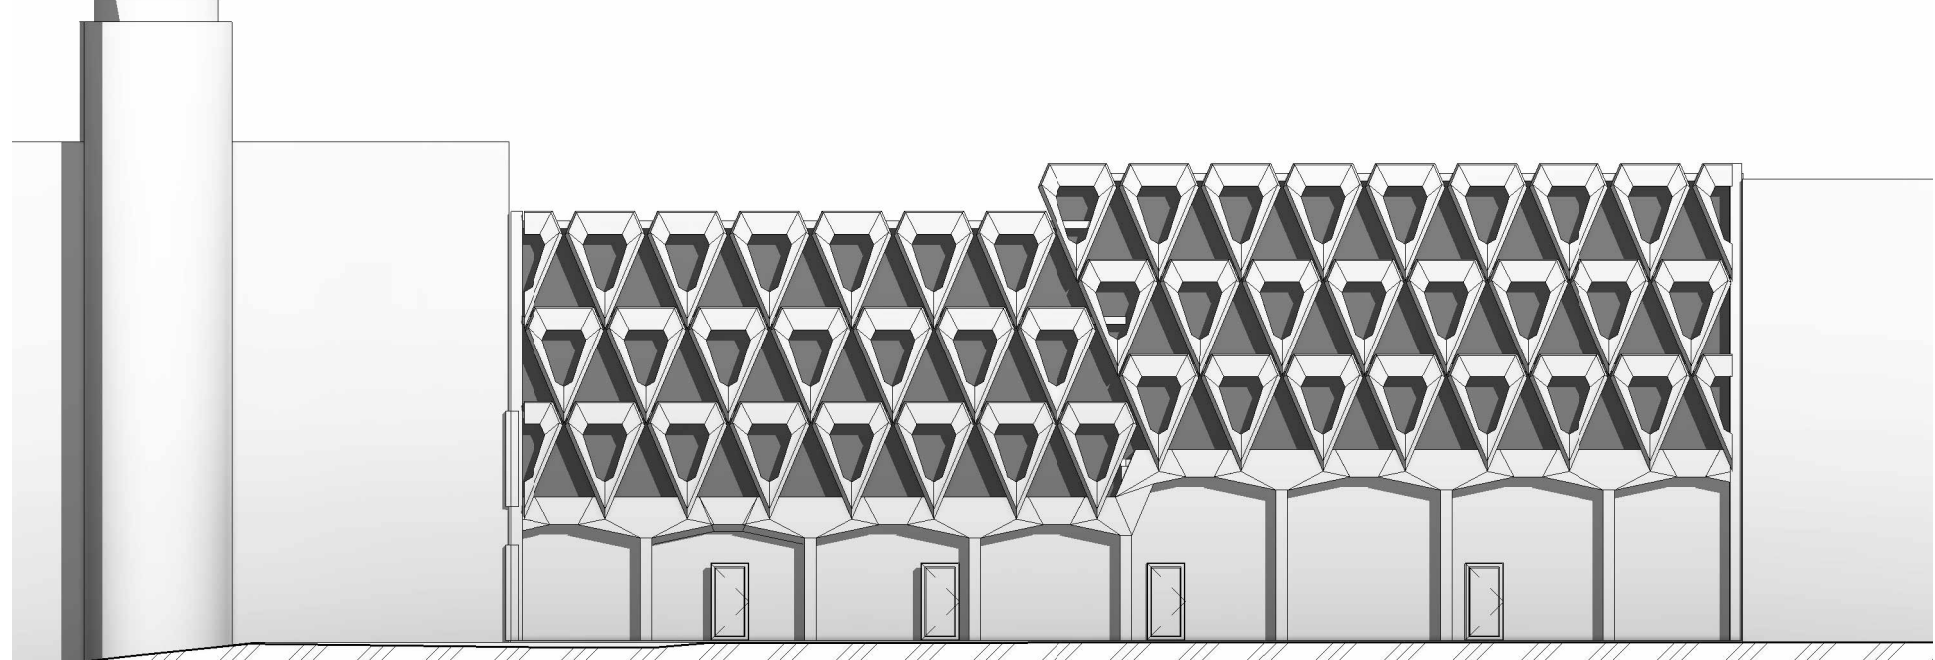


Západní pohled

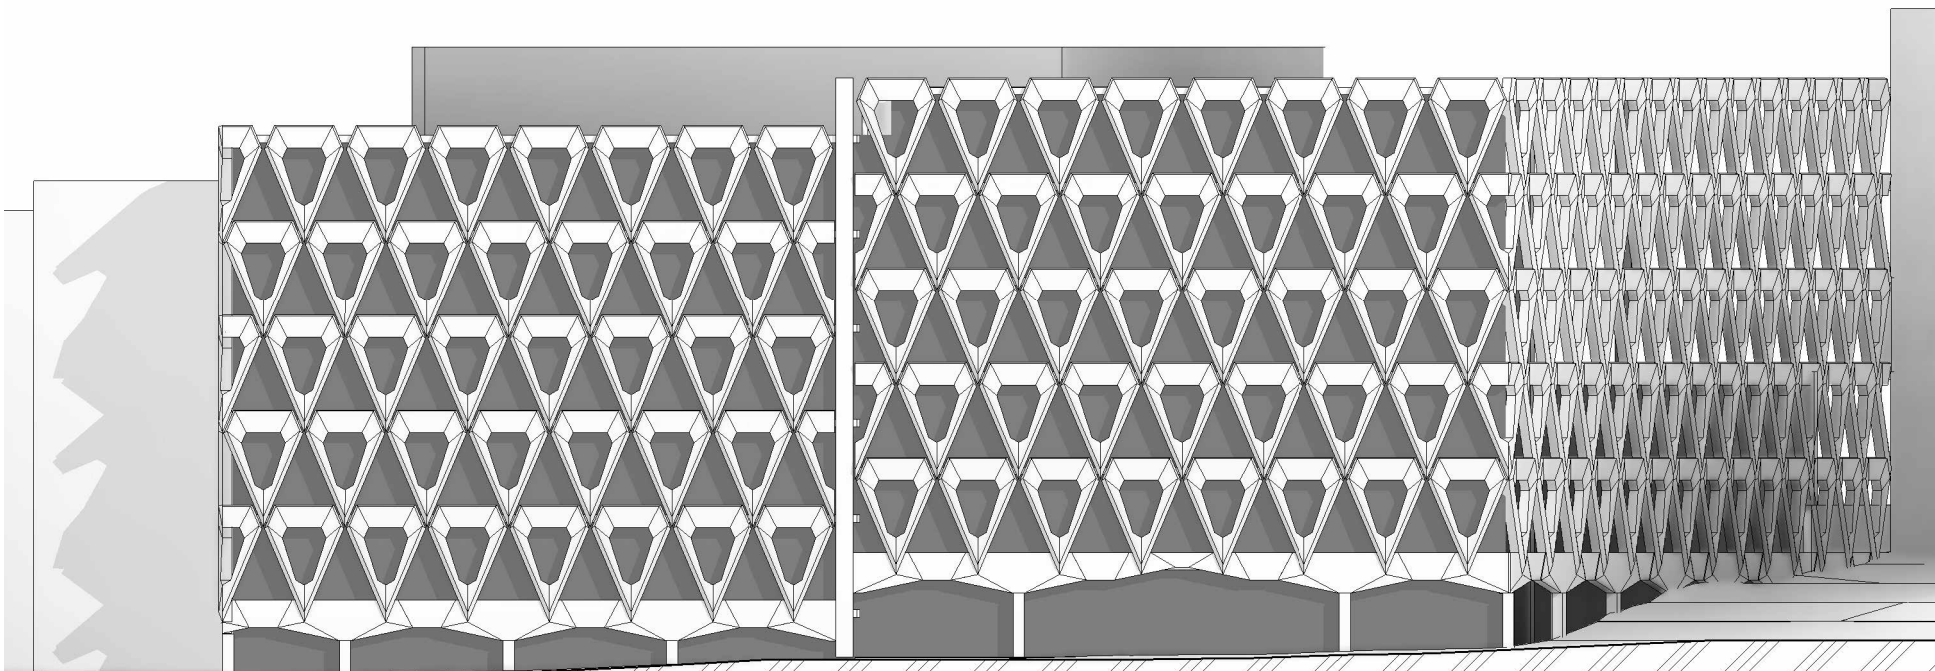



Východní pohled




Výkres parteru - M 1:500

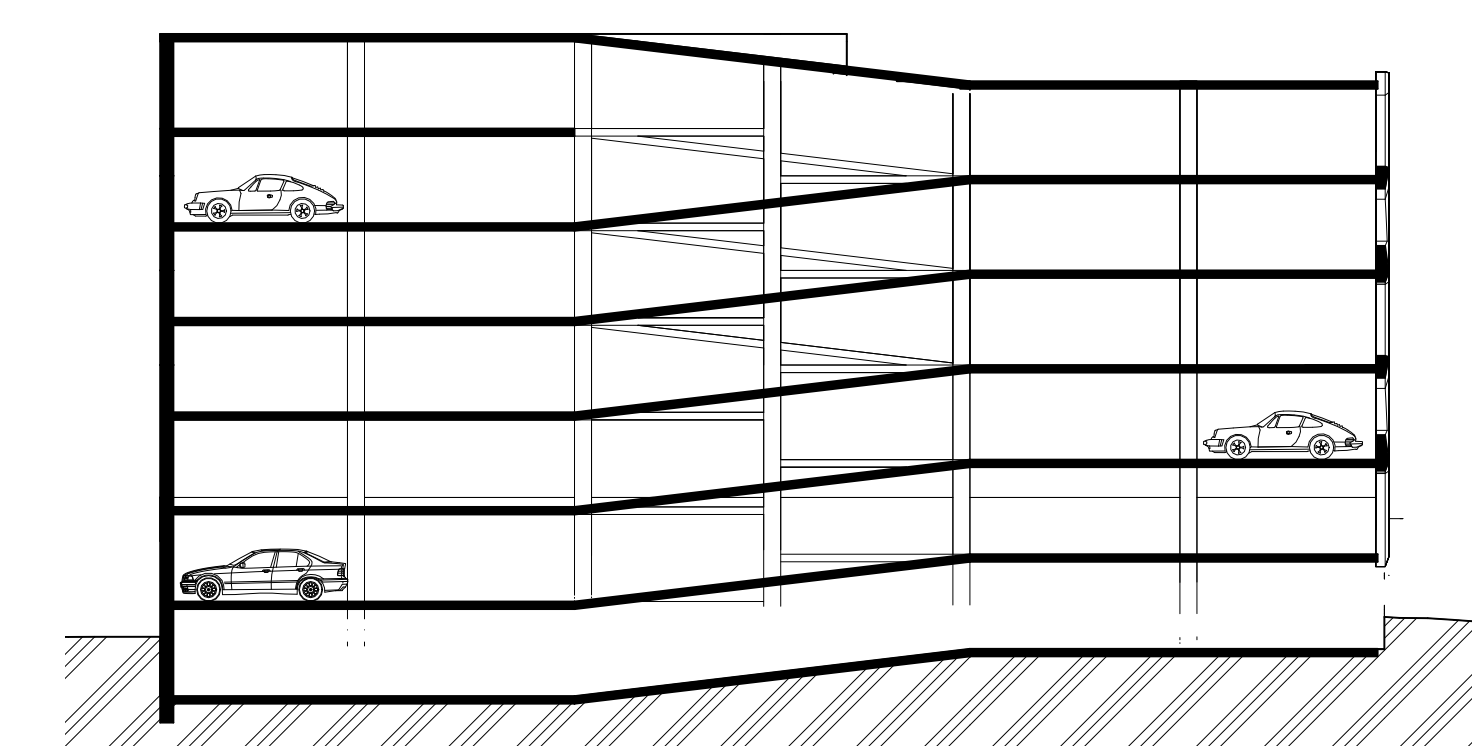


Řez příčný - M 1:200

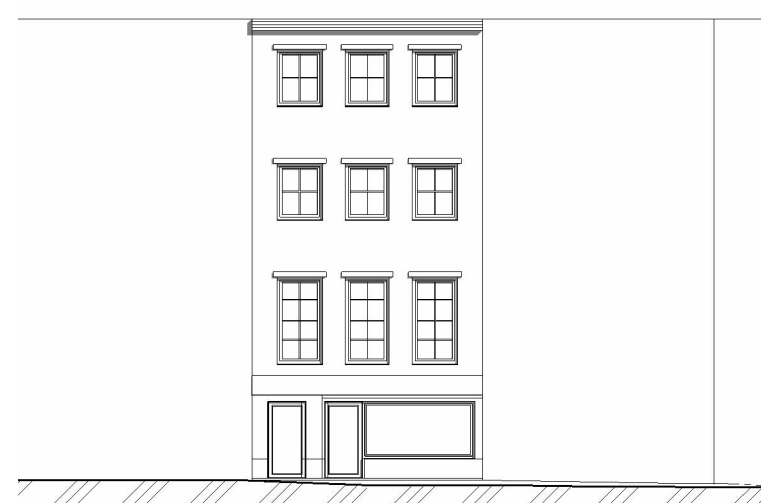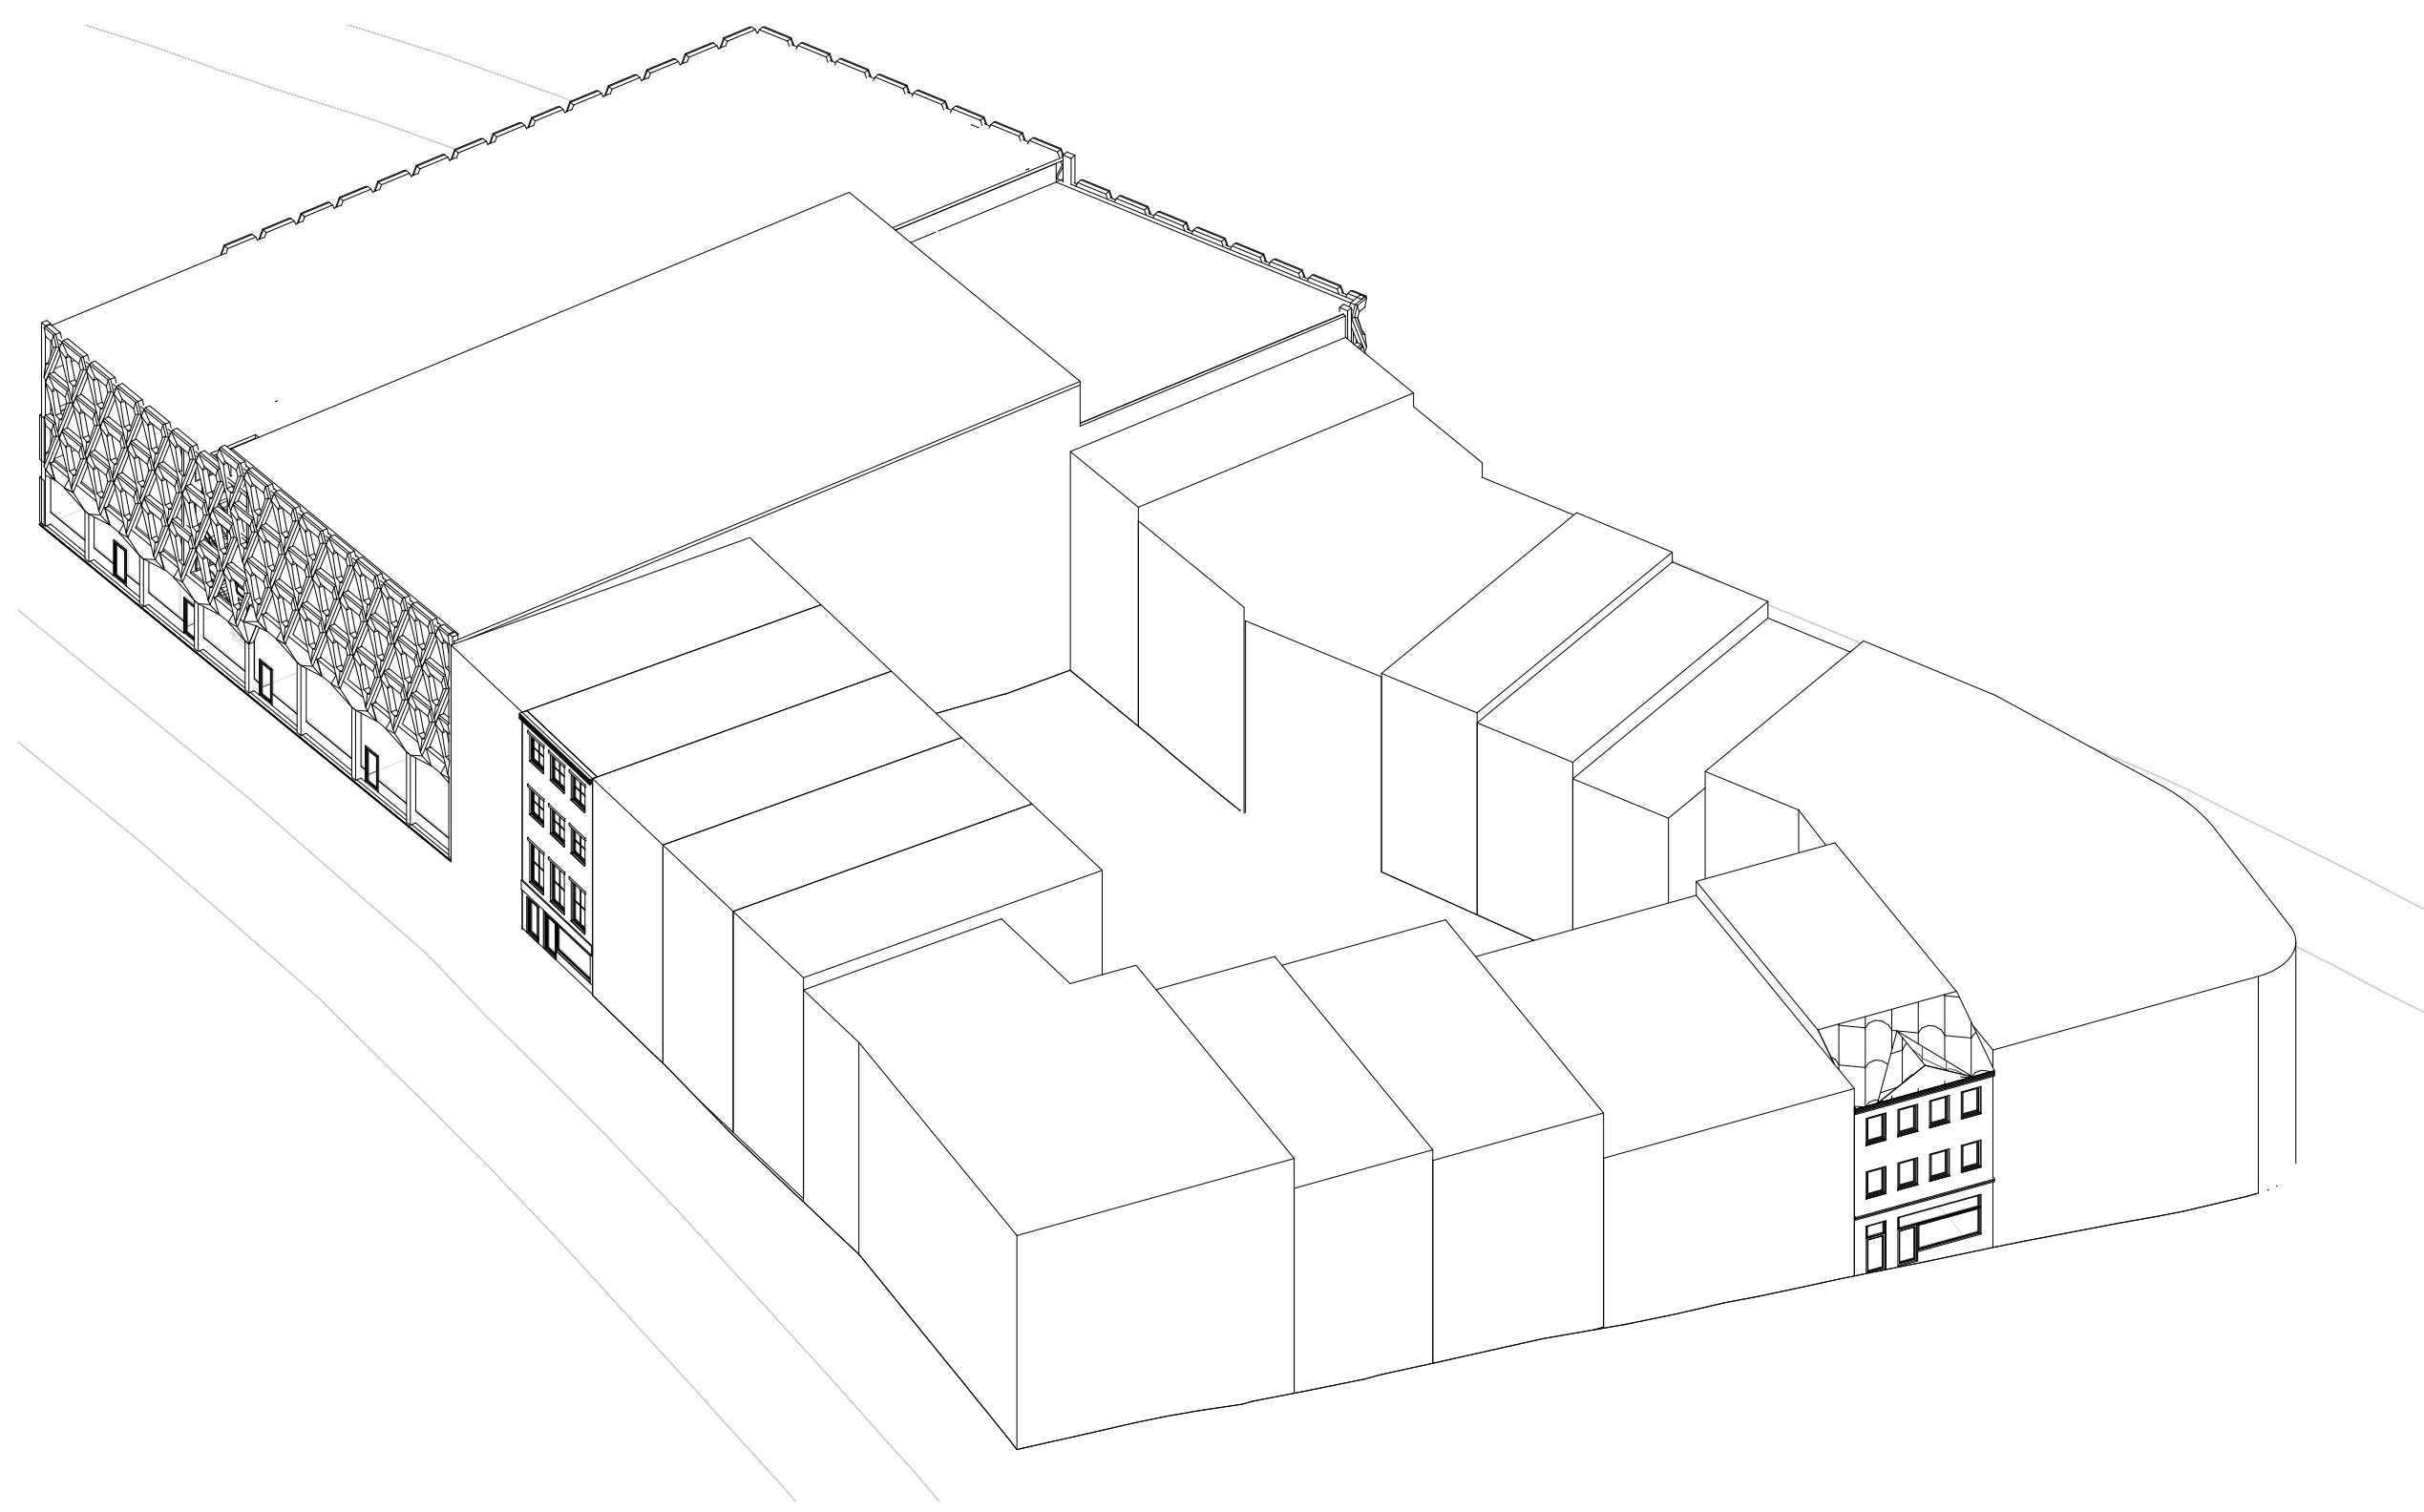


Pohled na fasádu

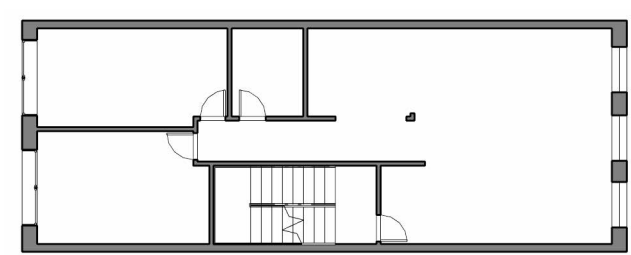


2.patro, 3. patro

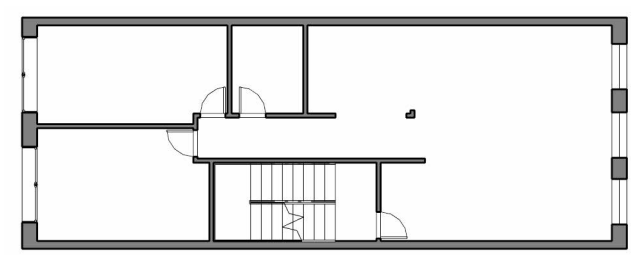

1. patro

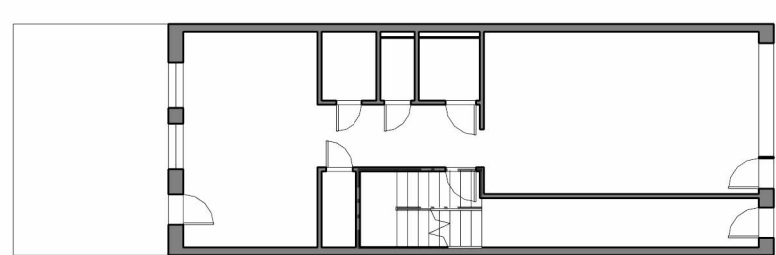

Přízemí

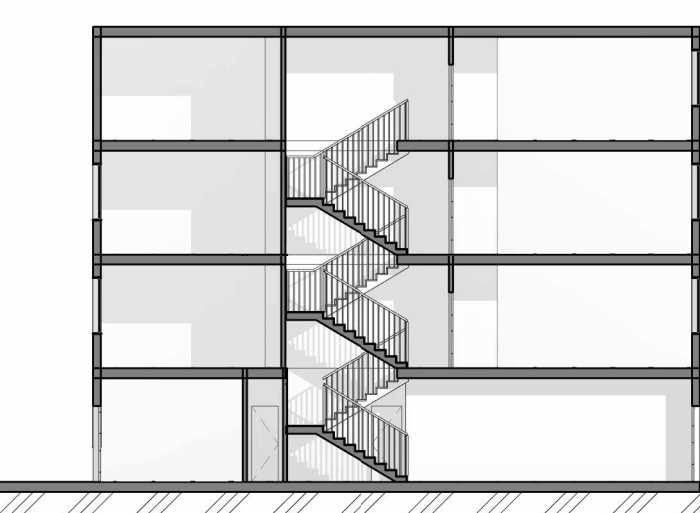


Řez podélný


Dům A - M 1:200




Pohled na fasádu

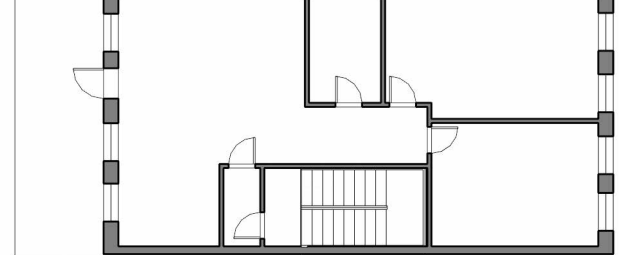


2.patro, 3. patro

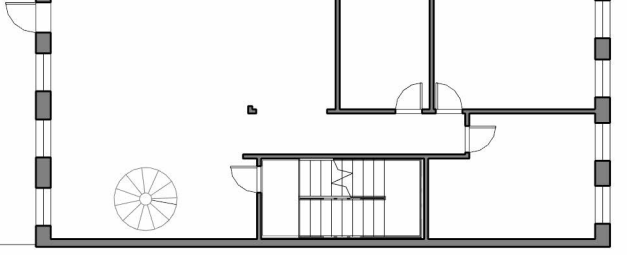

1. patro

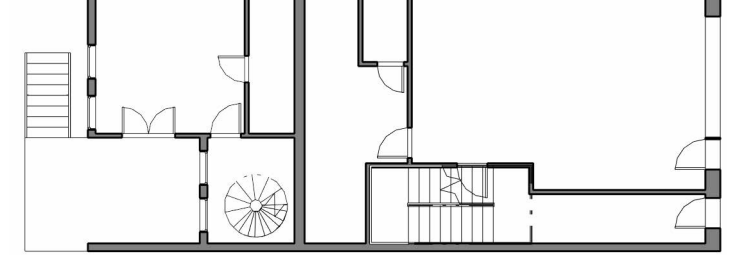

Přízemí

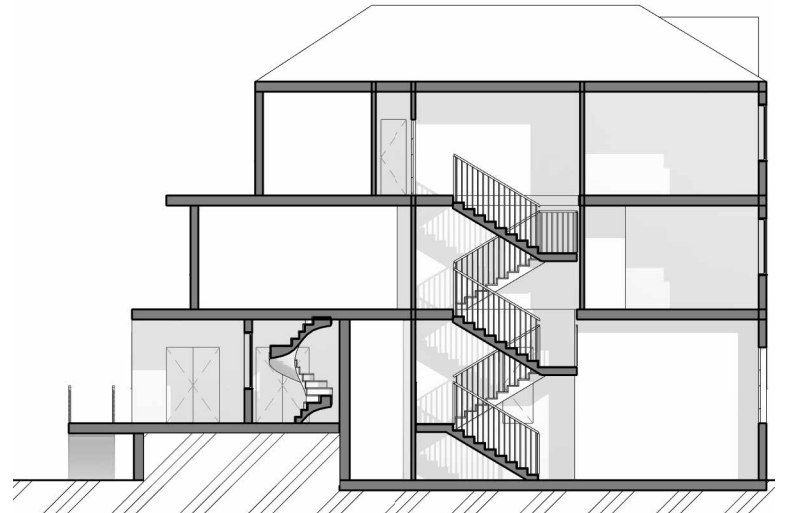


Řez podélný


Dům B - M 1:200




Pohled na fasádu

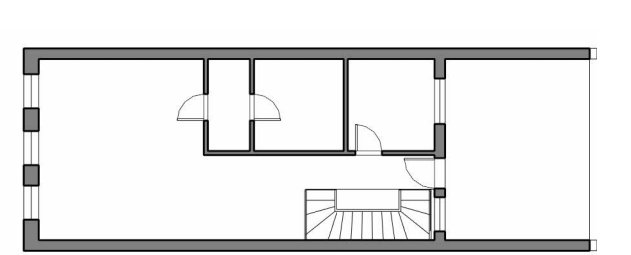


2.patro, 3. patro

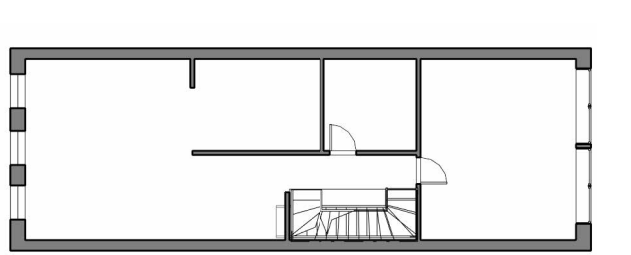

1. patro

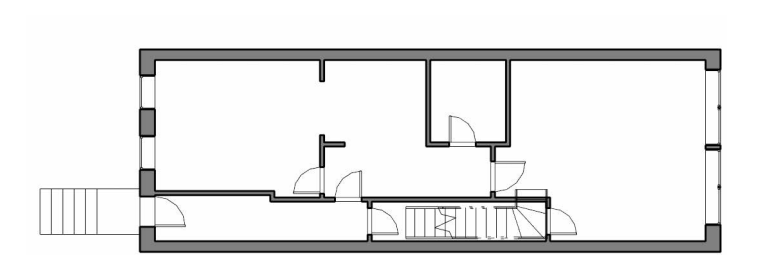

Přízemí

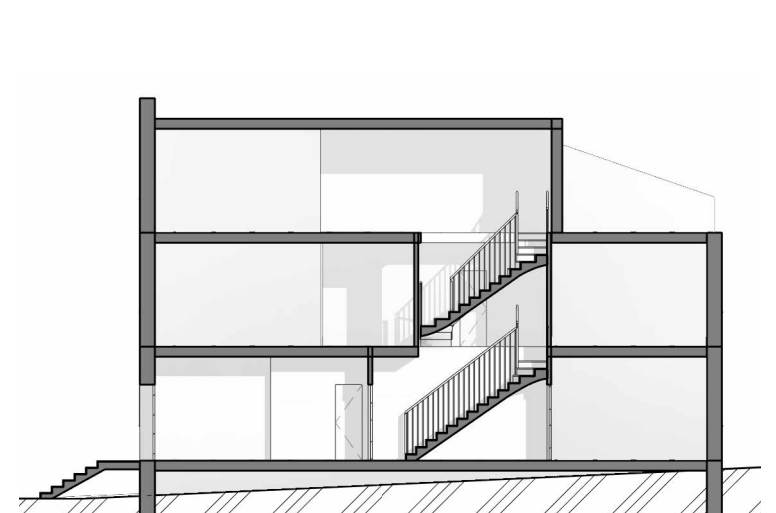

Řez podélný

Dům C - M 1:200