
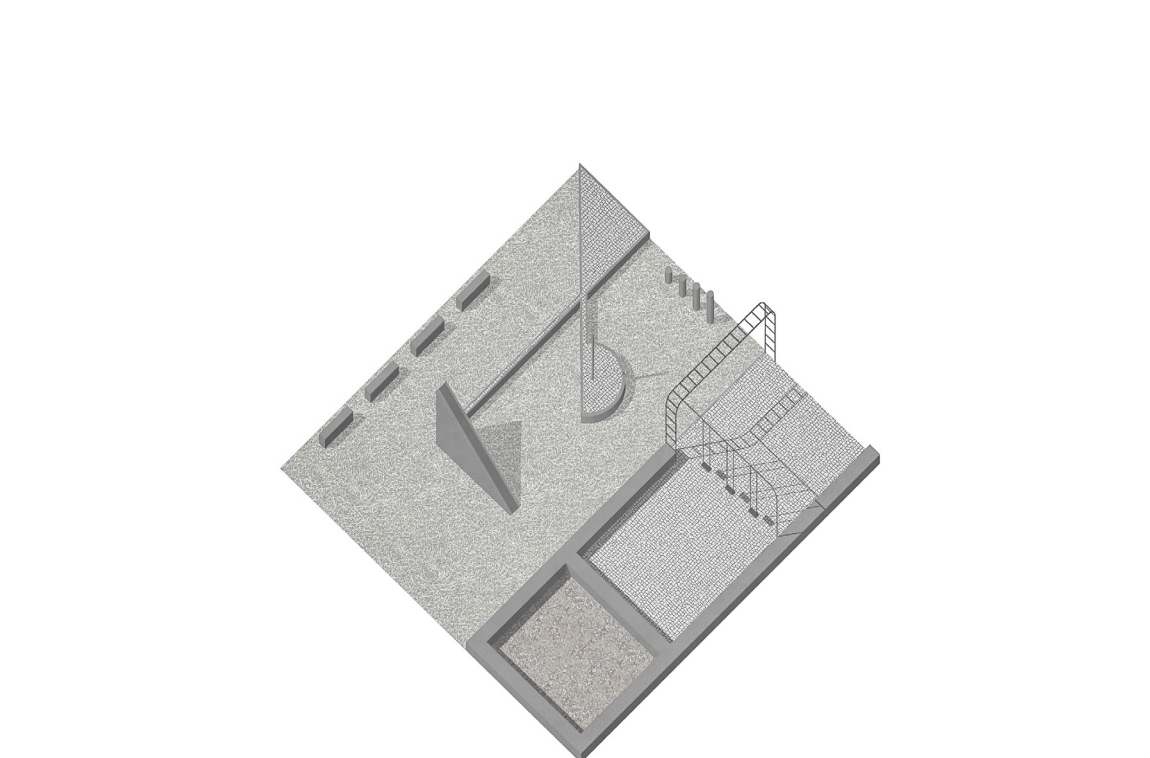
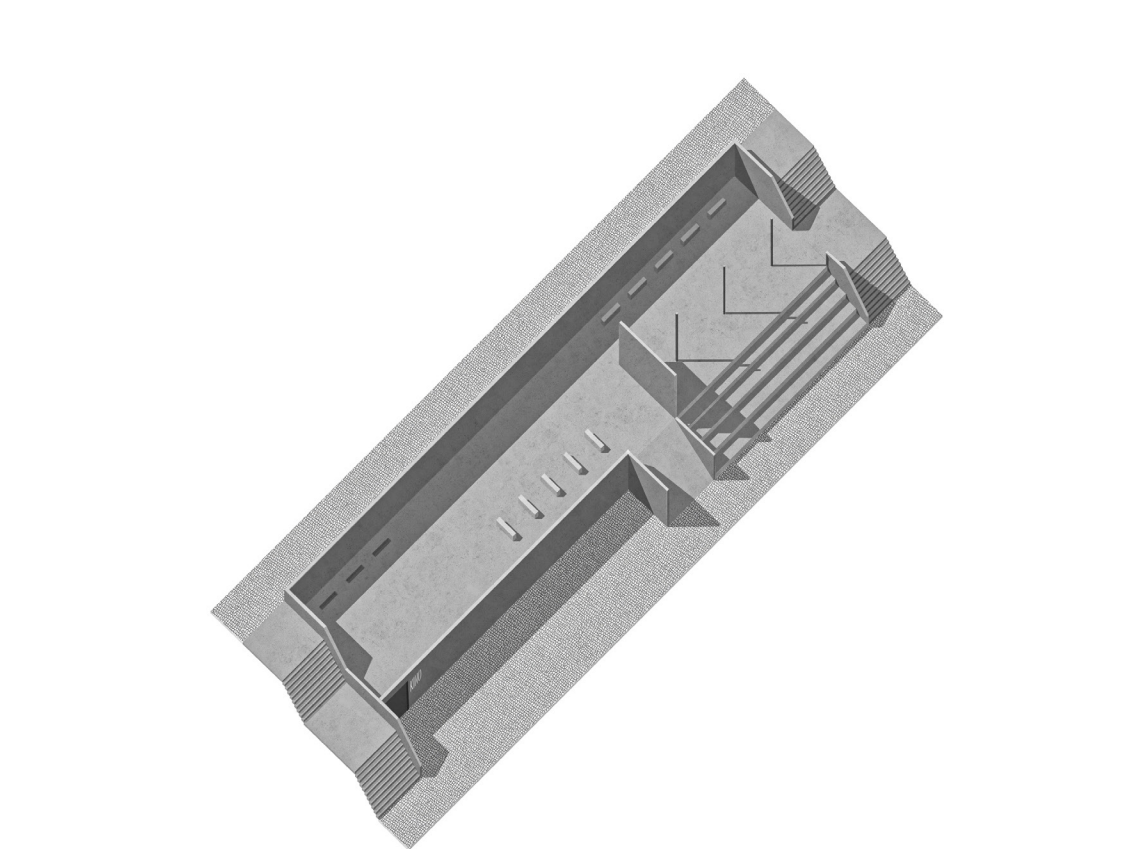
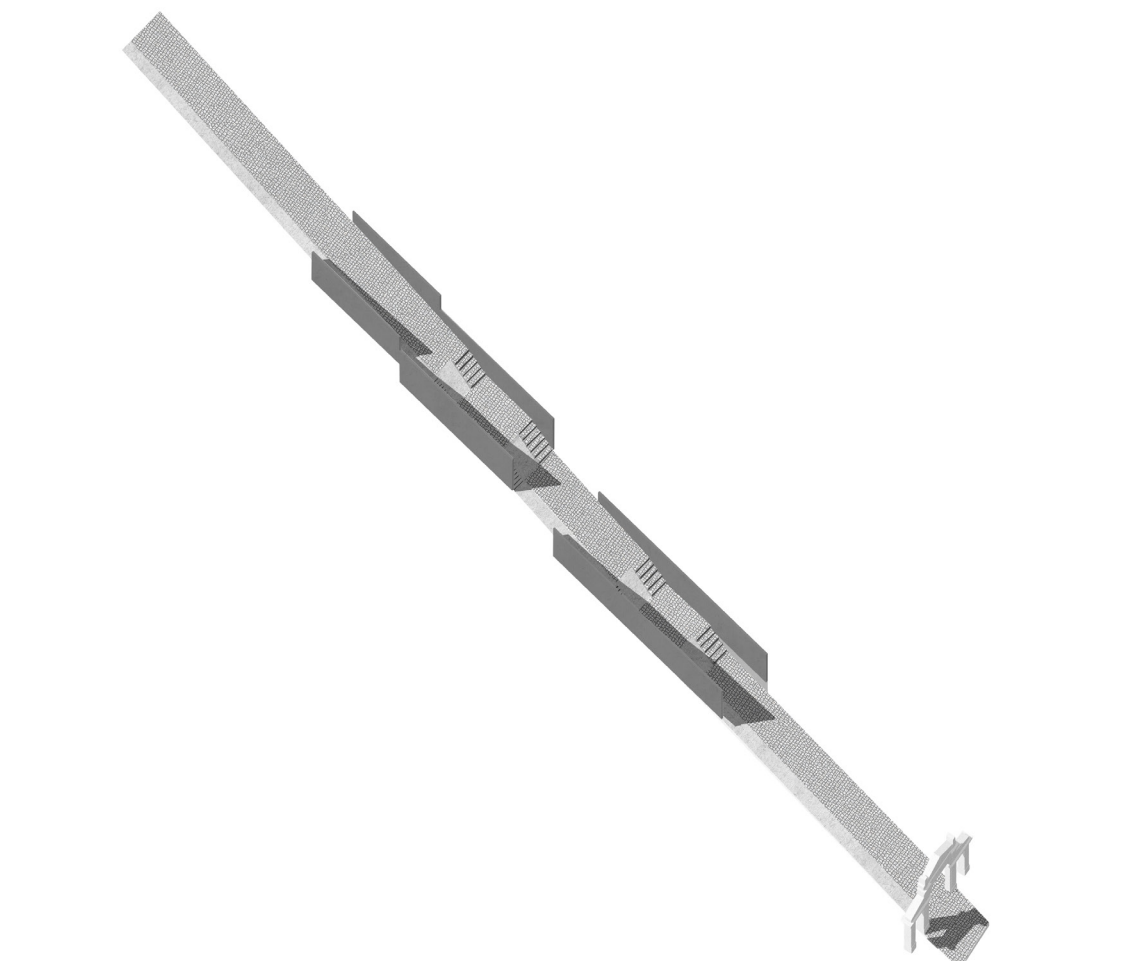
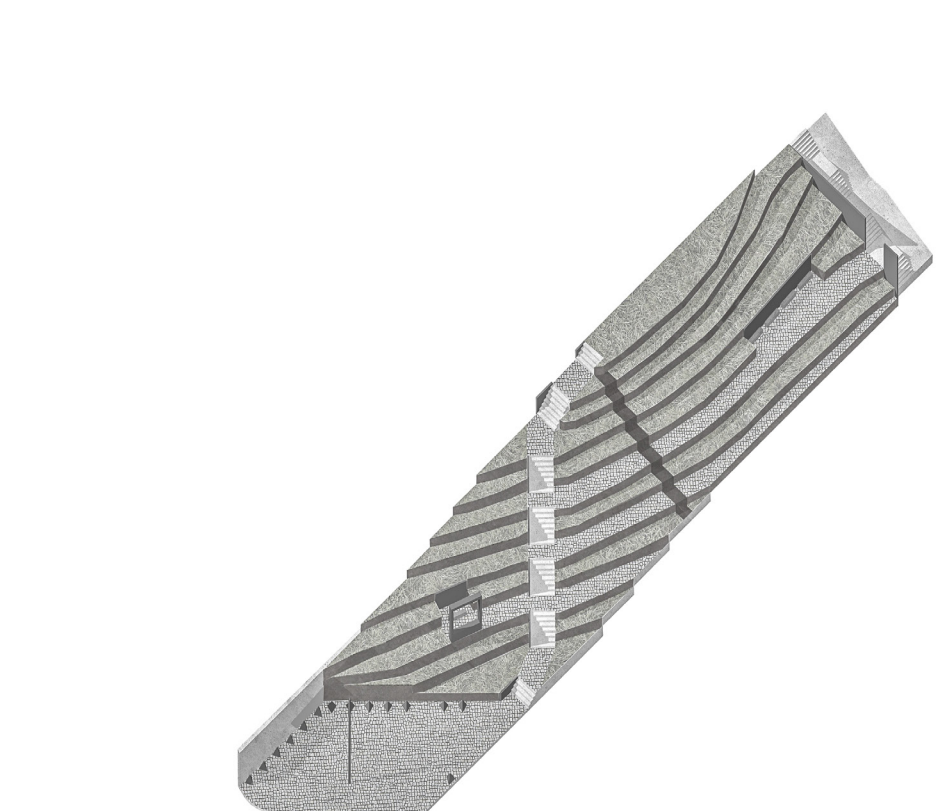
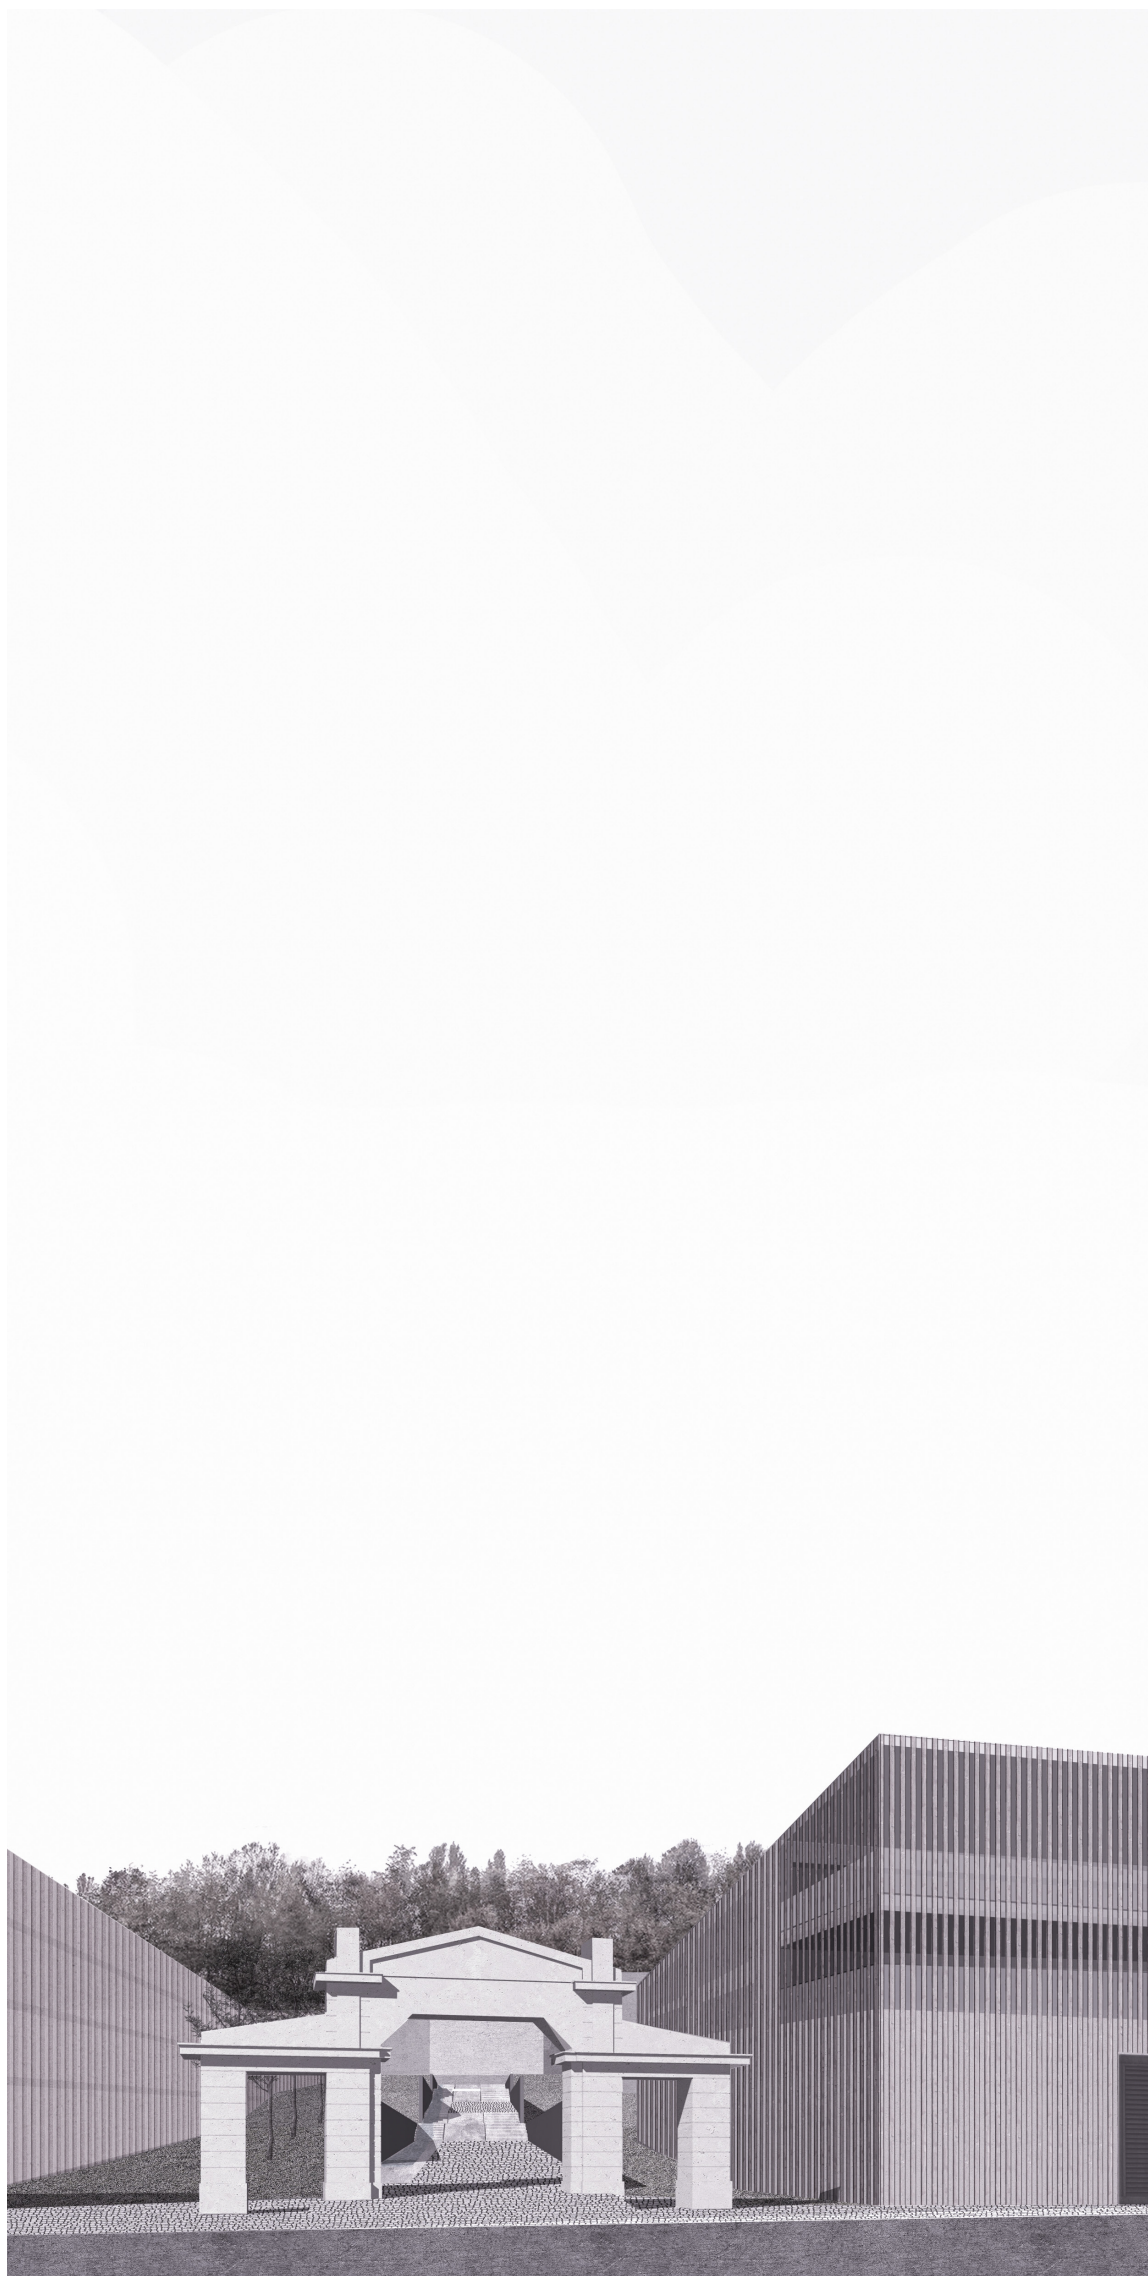





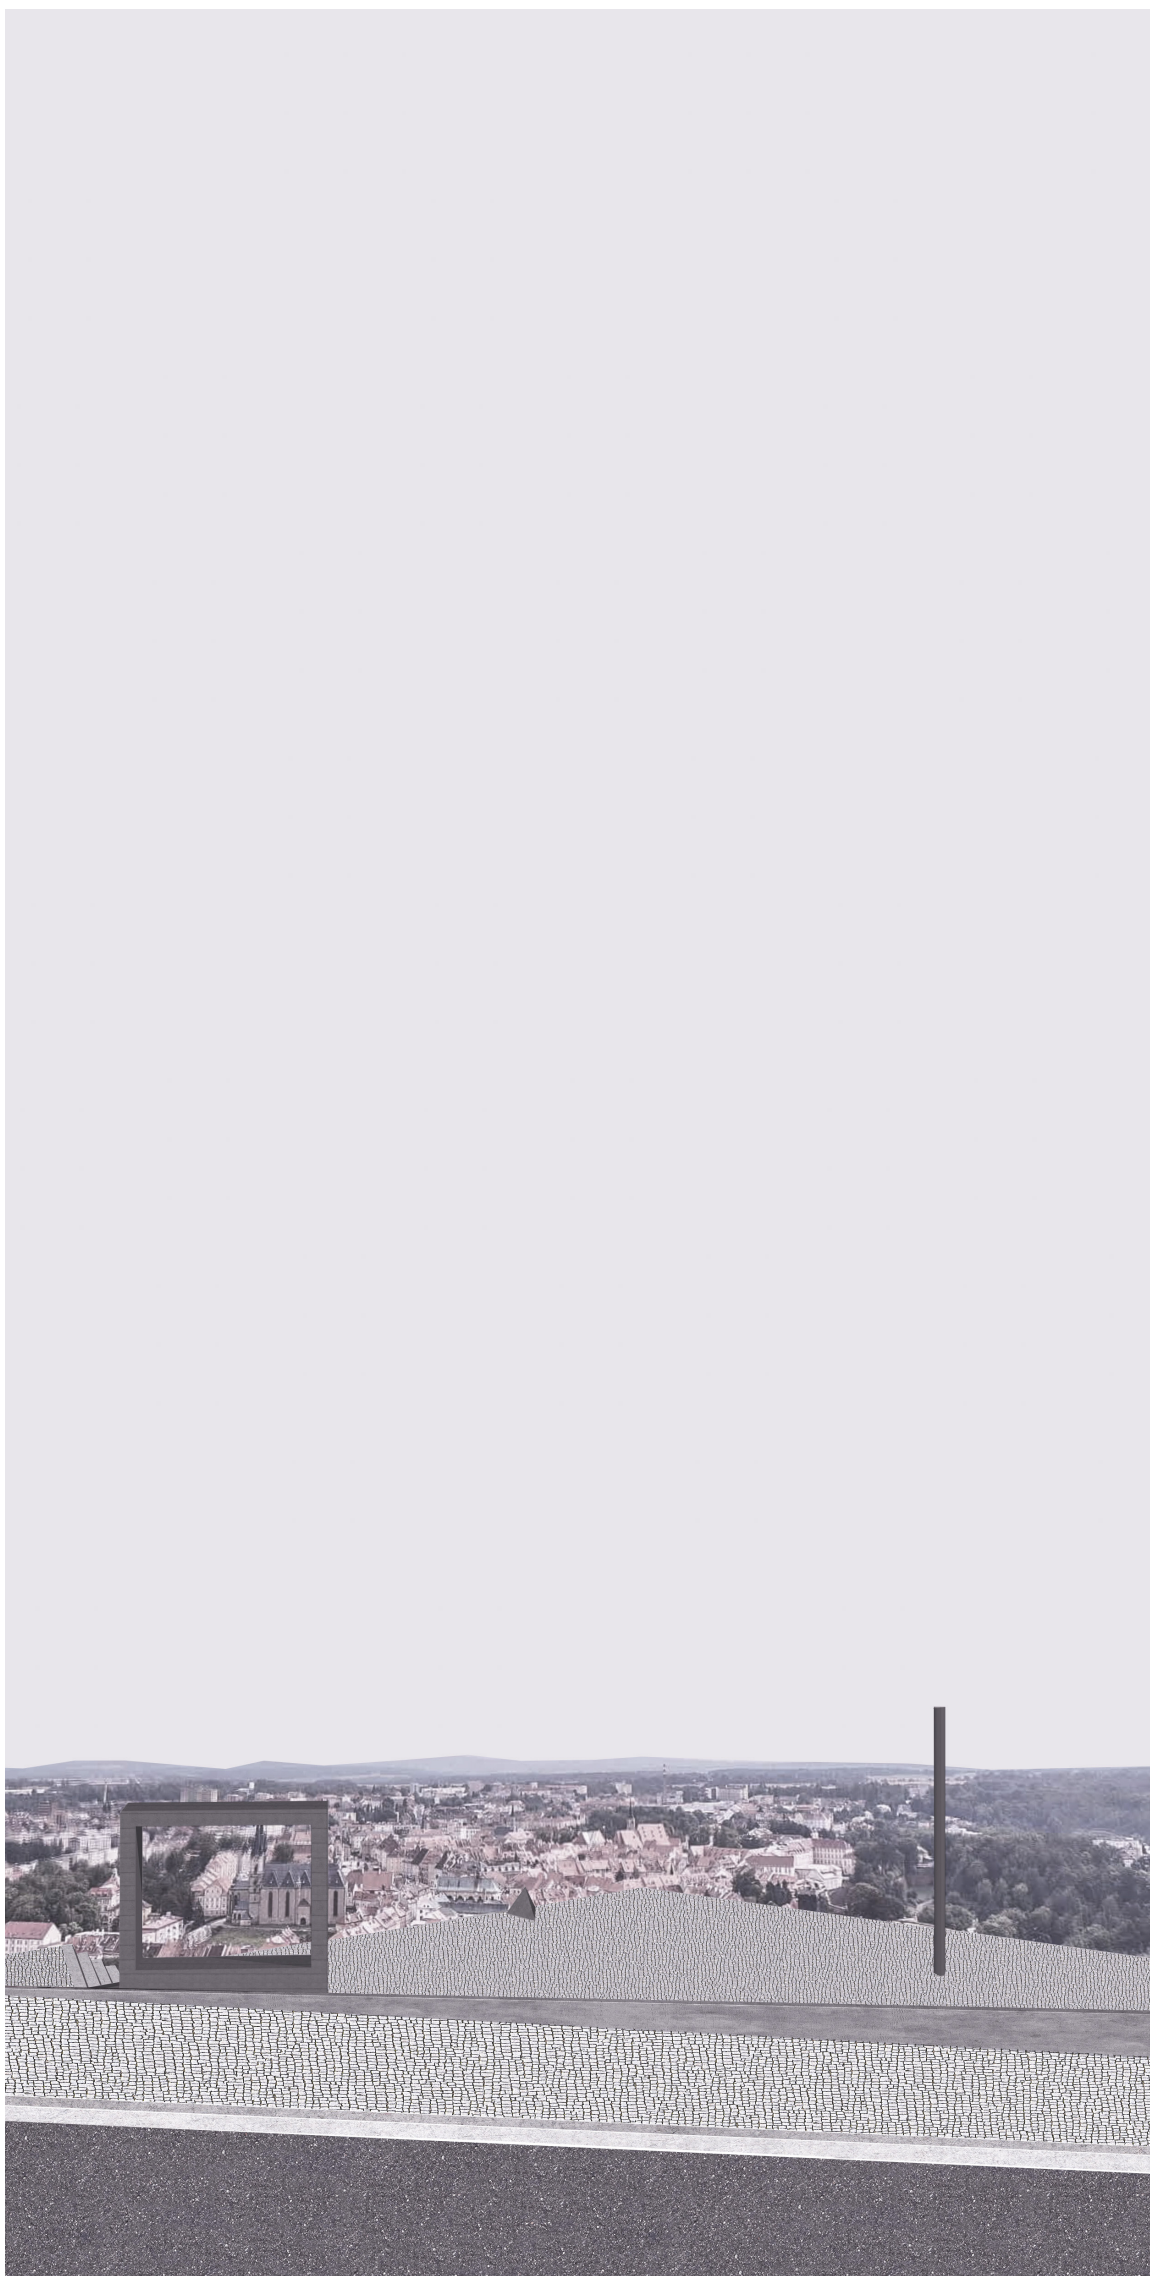


Svažitý terén na konci ulice. Morfologie terénu dává za vznik pochozím terasám s výkusy pro sezení. Prostupnost území je zajištěna pomocí schodů vsazených do teras. Zarámovaný výhled na historické centrum Chebu. Repasované betonové zátěrasy tvoří spolu s pilířem památník vojákům z původních kasáren.

Prostupnost území v návaznosti na historickou vstupní bránu. Osa, ústící do společné zpevněné terasy nové čtvrti, centra, vybaveností. Schody, rampa a schůdky pro vodní prvek.

Území do kterého ústí osa směrem od vstupní brány. Objekt jako součást veřejného prostoru. Kino a přednášky v suterénu, pobytový prostor nad ním. Místo pro veřejné promítání, společenské akce.

Archetyp stávající lipové aleje je podpořen novou hlavní třídou městské části. Ta je nositelem maxima funkcí. Liniovost aleje je podpořena rastrem veřejného osvětlení. Pilíři.

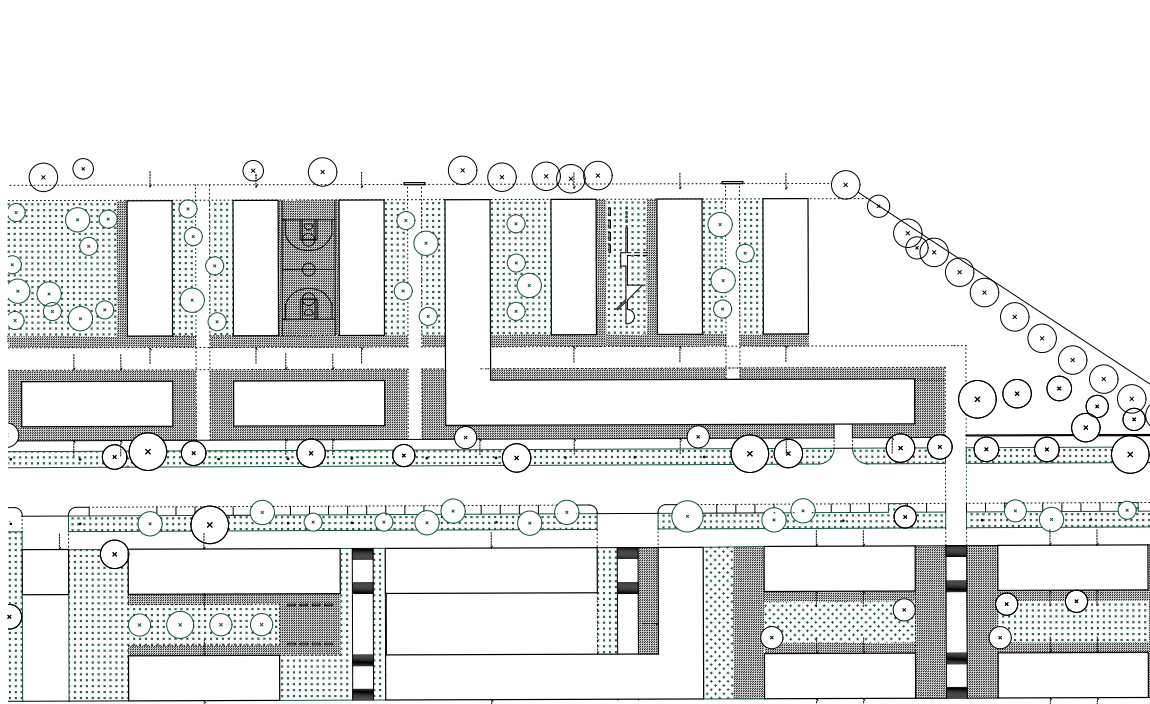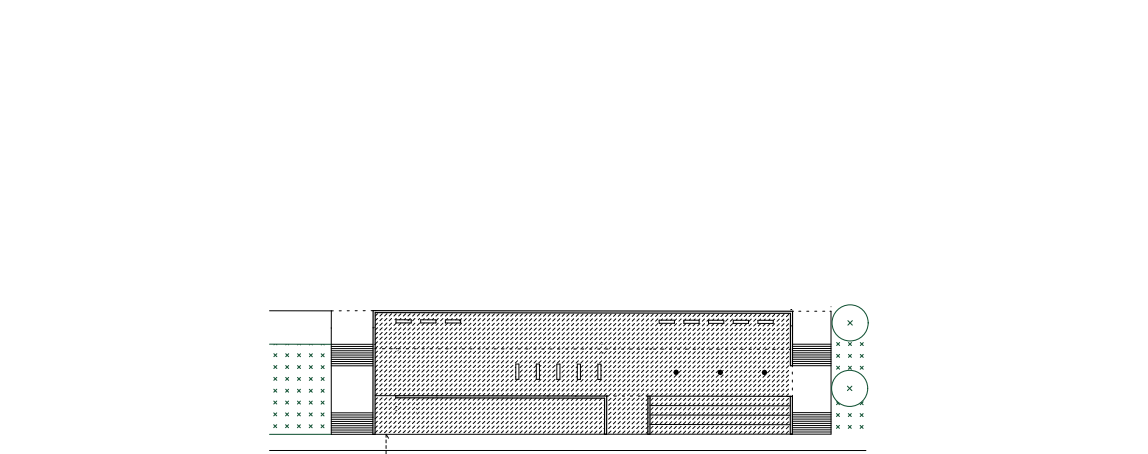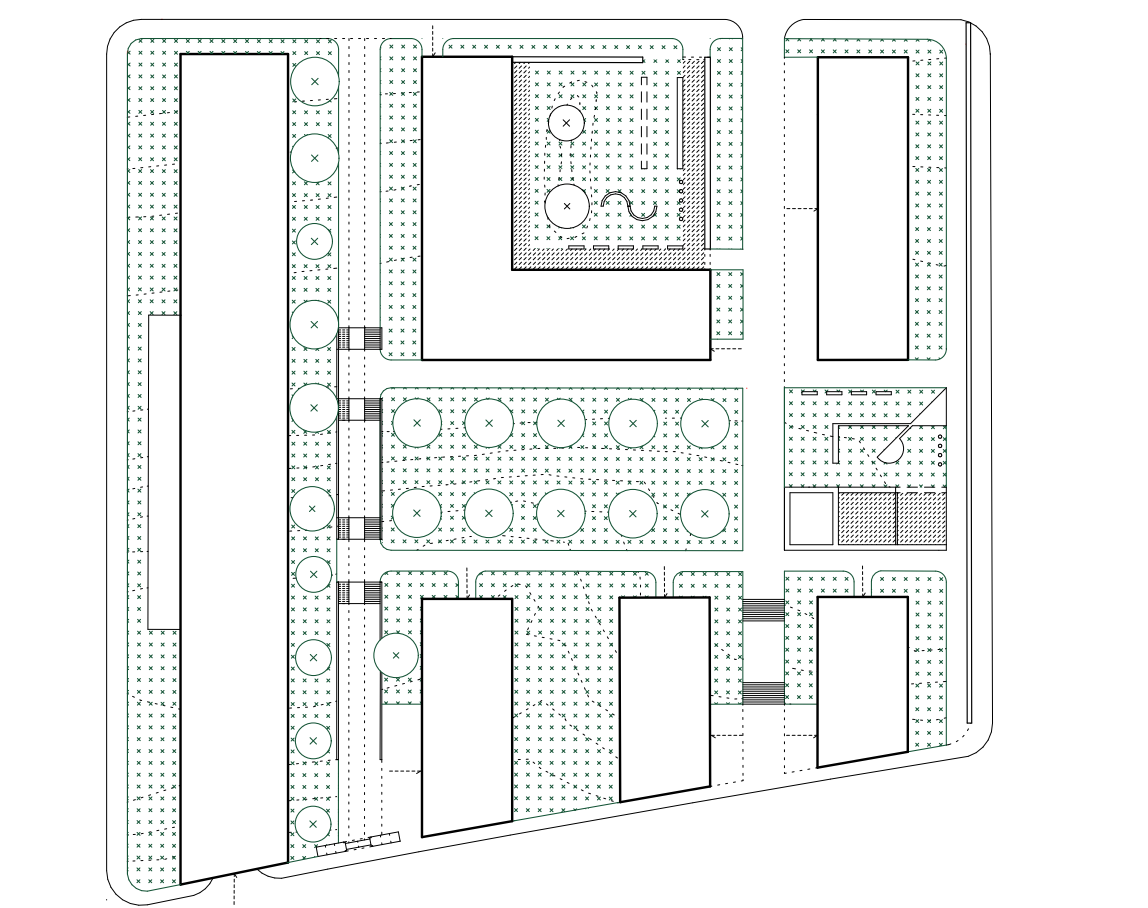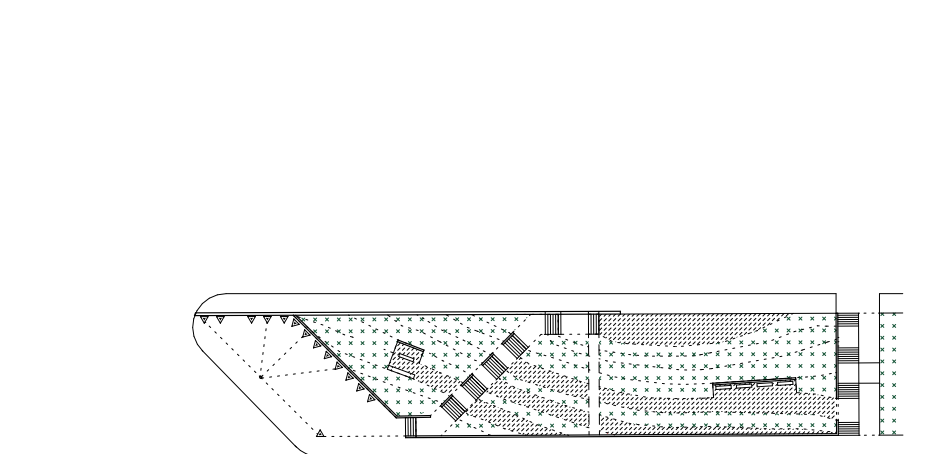

SITUACE VEŘEJNÉHO PROSTORU M 1:2000

