PLAVECKÝ BAZÉN DEJVICE

ateliér Jana Sedláka
odborný asistent Ivan Hnízdil

ESTER VAŇOVÁ
FA ČVUT | 4.semester | ATOS - LS2021



Návrh je založený na trende mestských bazénov 20.storočia v Prahe, ktoré sú nenápadne zasadené v blokovej zástavbe.

Plavecký bazén je súčasťou Vítězného námestia, ale zároveň je ukrytý v intimite obytného vnitrobloku, kde vzniká poloverejný priestor záhrady a námestia.

Bazén sa plne oddeľuje od ruchu veľkomesta nielen oázou záhrady ale aj hlbokým zapustením do zeme. Takto vzniká hmota, navonok nízka a nenápadná oproti vysokým bytovým domom a zvnútra efektná, s prekvapivou svetlou výškou a pocitom intimity vďaka vysoko umiestneným oknám. Konštrukcia je navrhnutá z CLT panelov, vrstveného lepeného dreva, a železobetónu.

Fasáda polyfunkčného domu do námestia odzrkadluje novoklasistický prístup k architektúre, ktorý použil Antonín Engel na návrh Generálneho štábu ČR.


Vytvorila som dvojitý plášť, kde prvá vrstva reprezentuje úctu k stávajúcej architektúre rytmusom otvorov aj materiálovým prevedením.


Druhá vrstva predstavuje moderný prístup k dispozíciam a požiadavkam na bývanie. Toto oddelenie loggiou

zároveň poskytuje dištanc od rušnej dopravy na námestí.





1
2
3
4

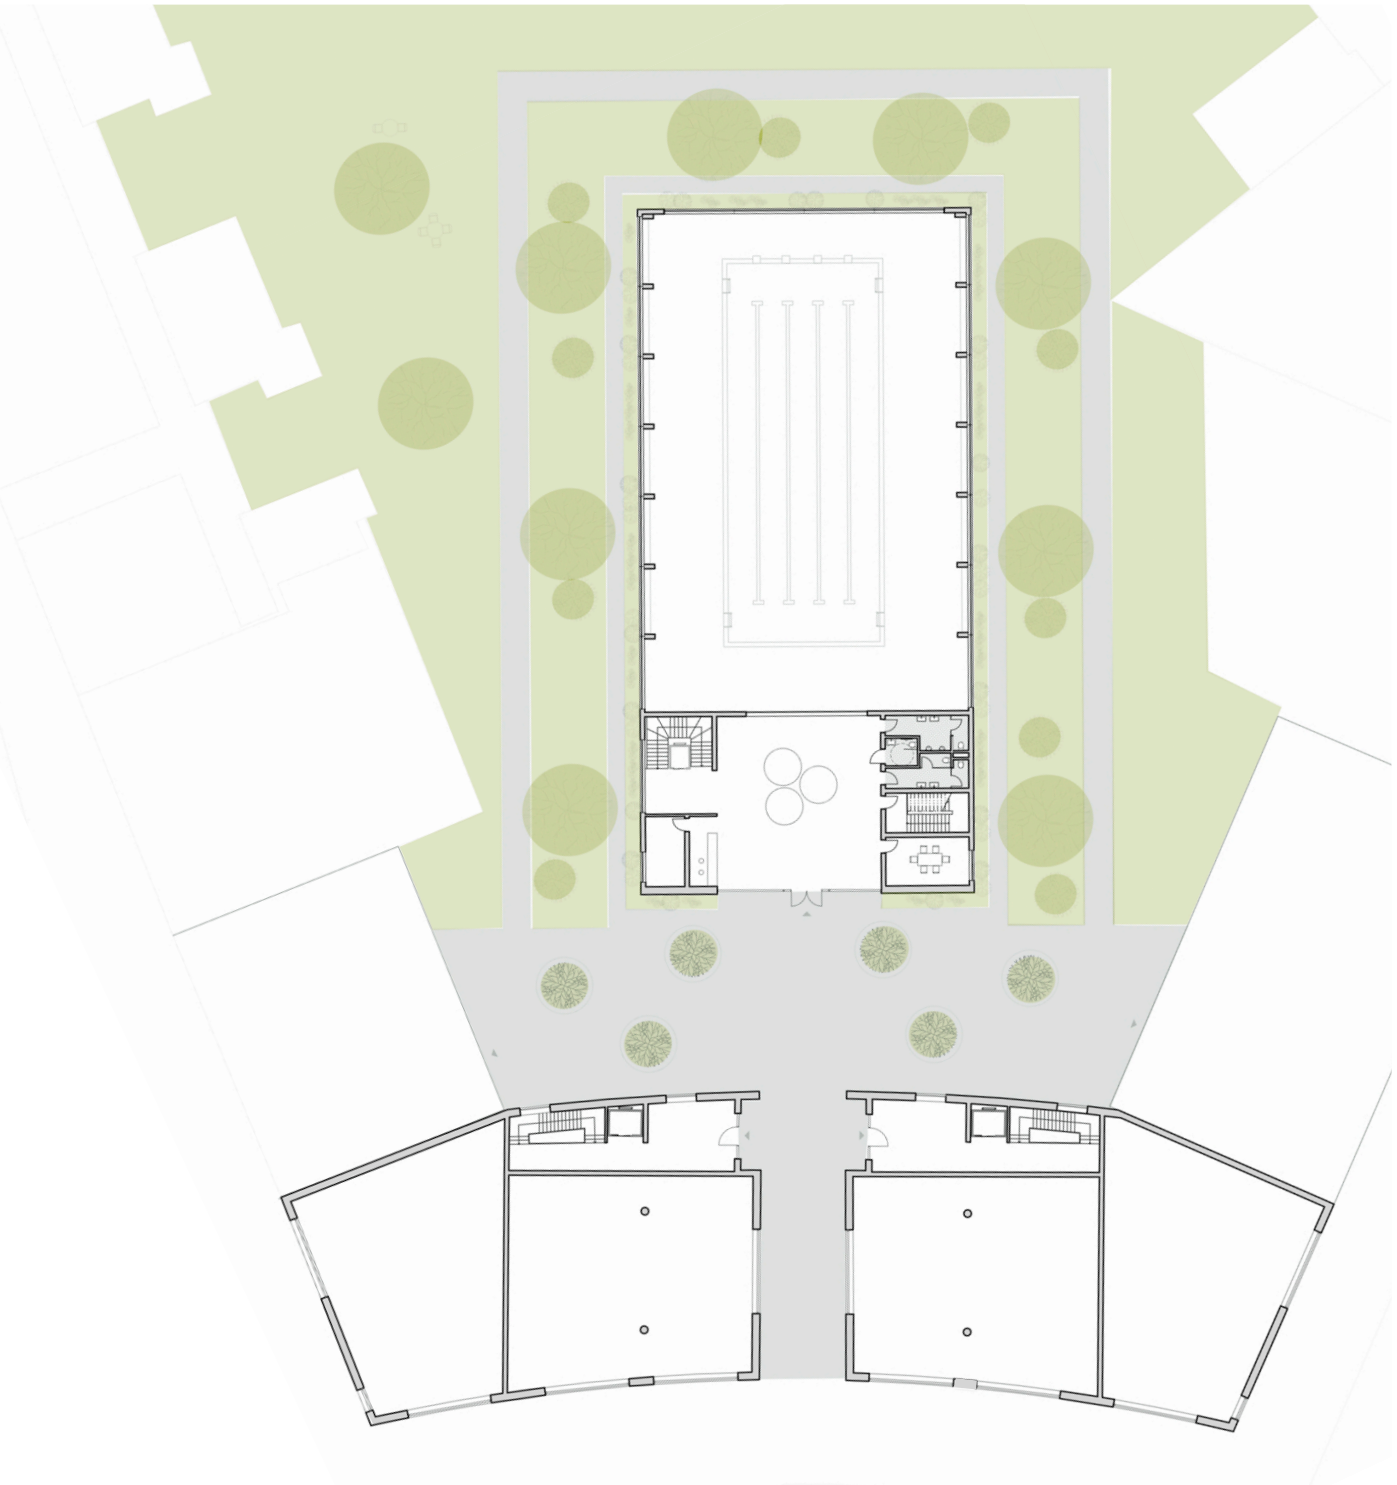


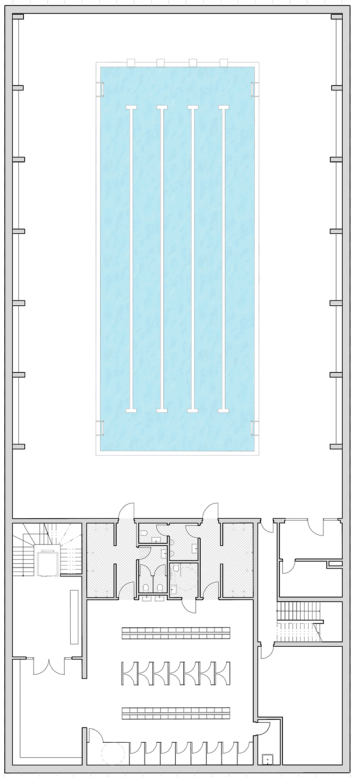

pôdorys parteru/suterénu
1:500

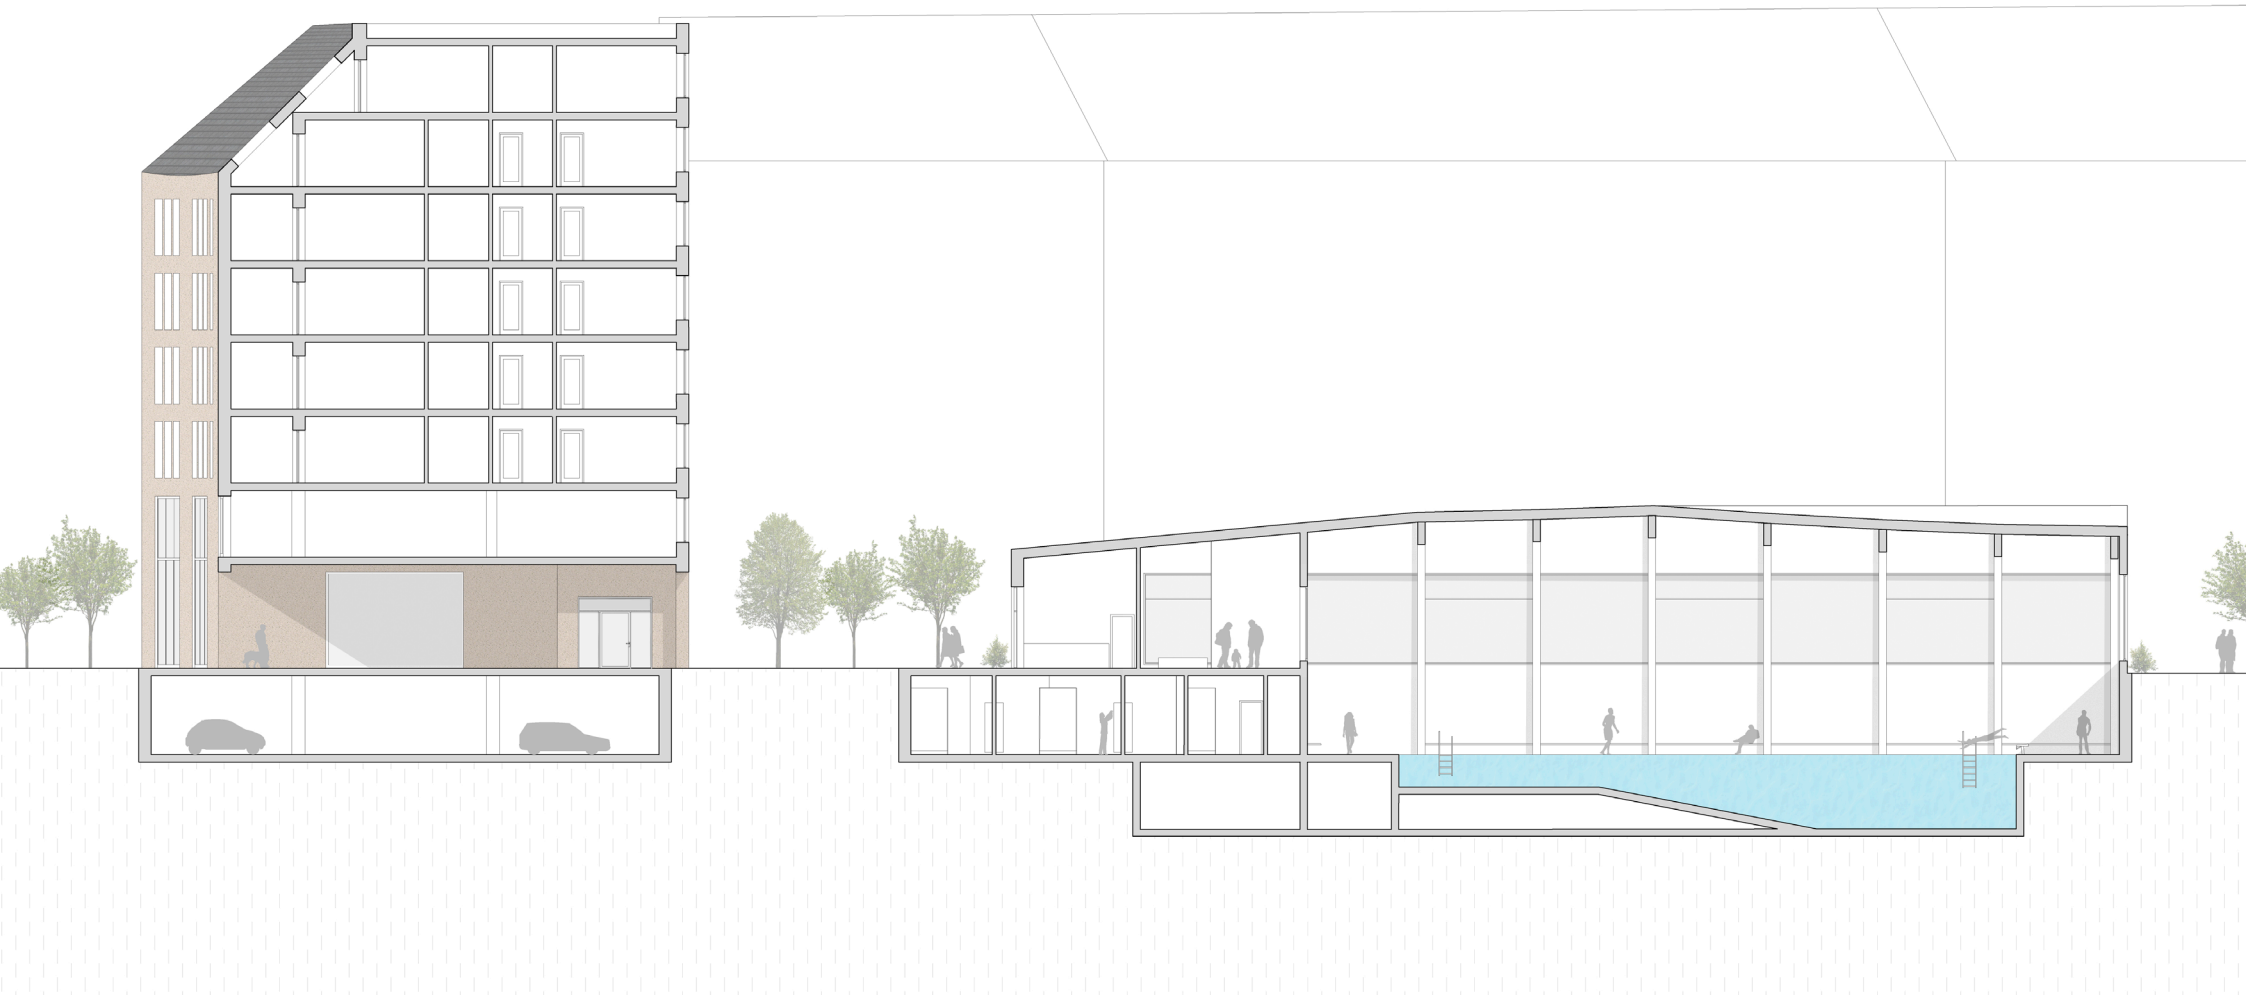

pozdĺžny rez
1:300

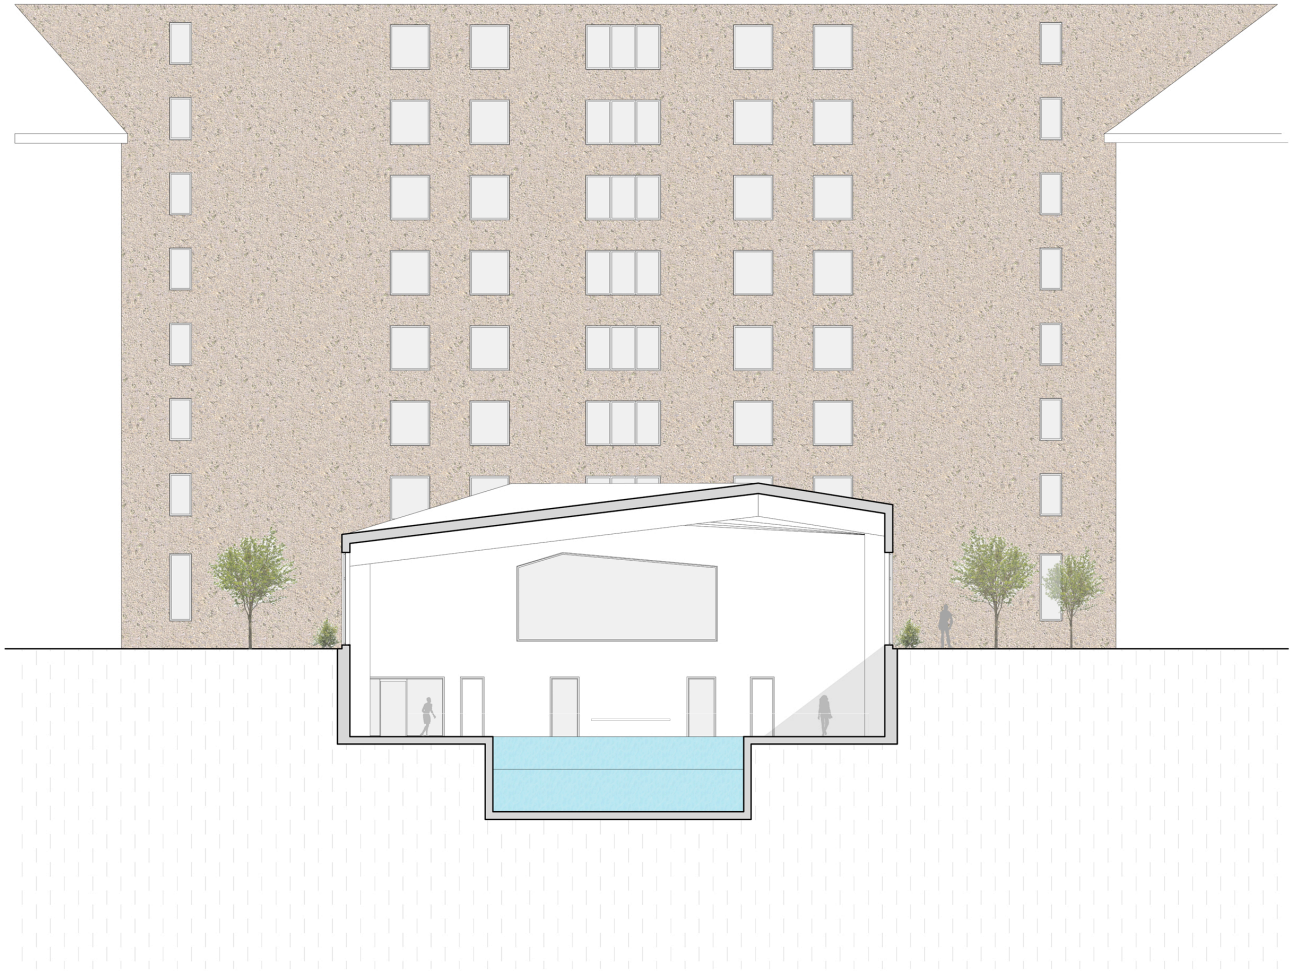


priečny rez
1:300




južný pohľad
1:300




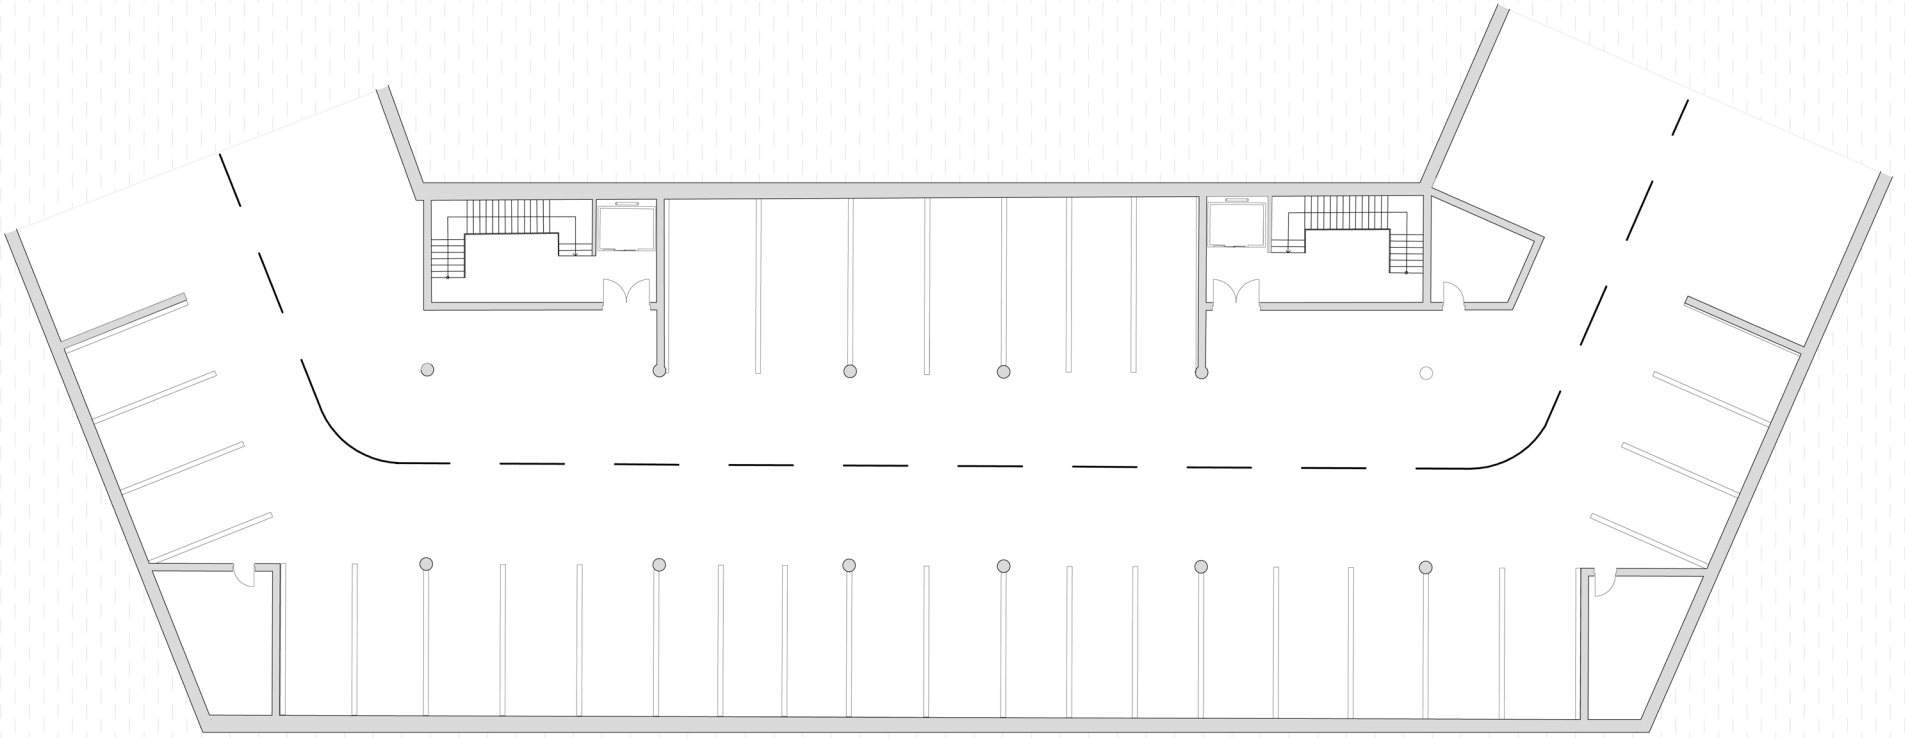


-1. poschodie
1:300

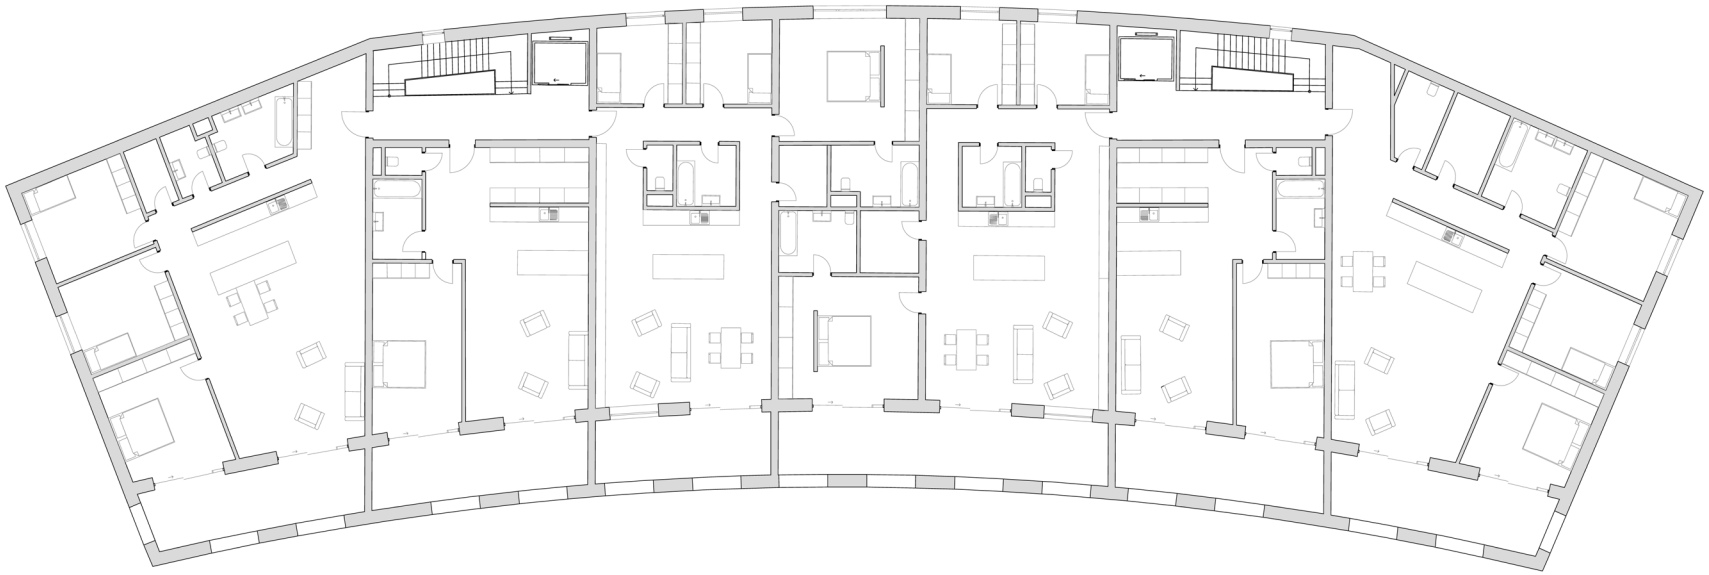

typické poschodie
1:300

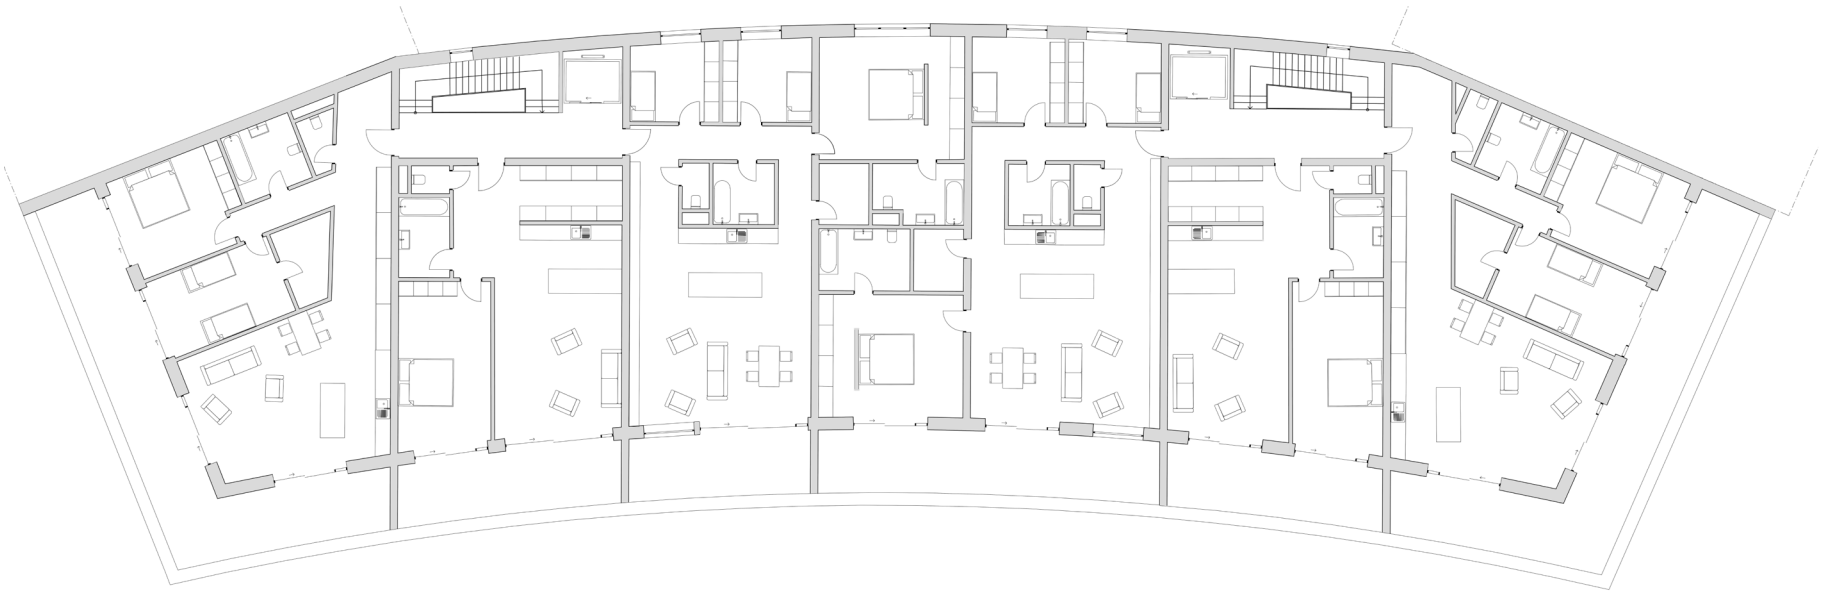

7. poschodie
1:300

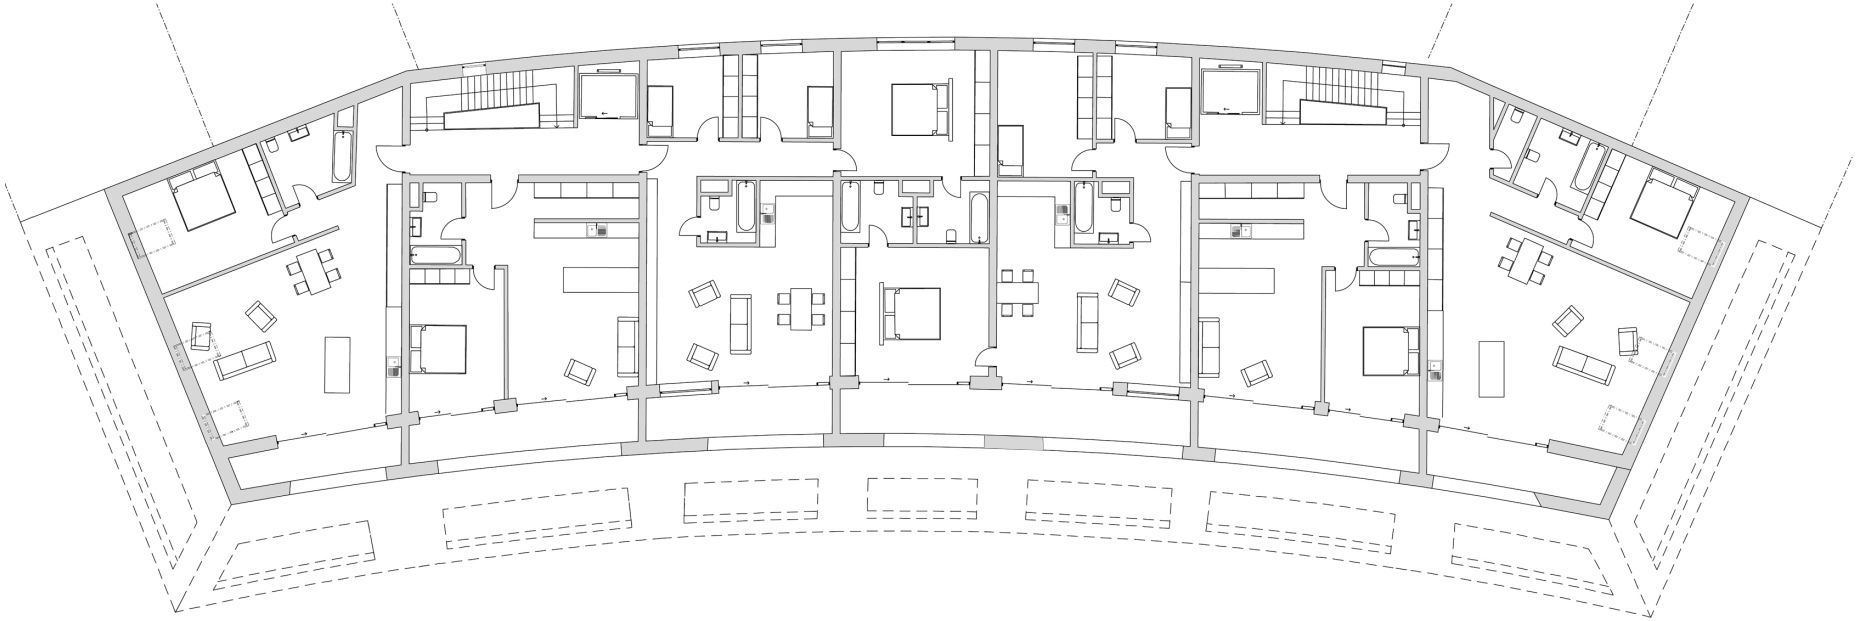

8.poschodie
1:300


PLAVECKÝ BAZÉN
DEJVICE