


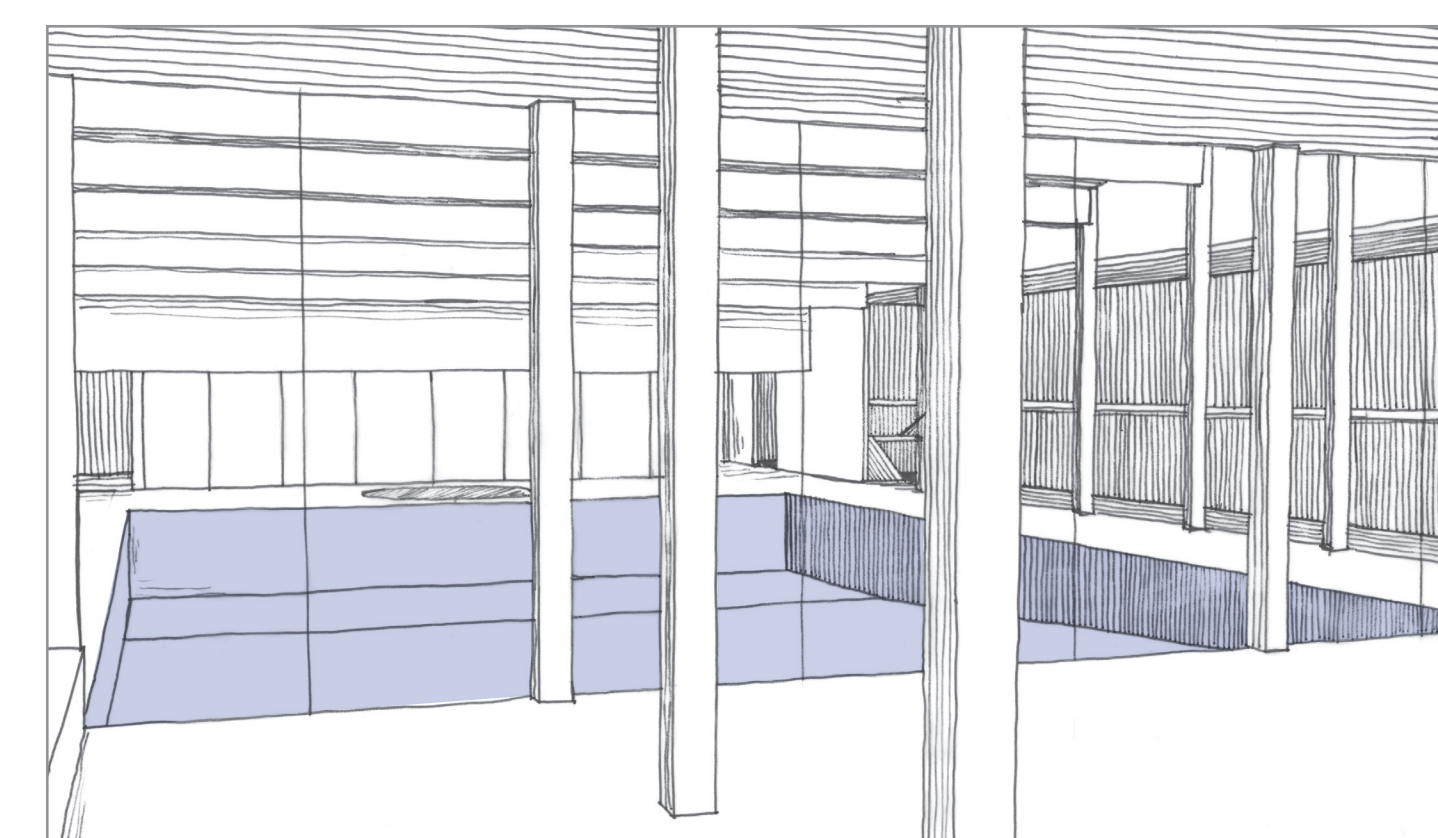
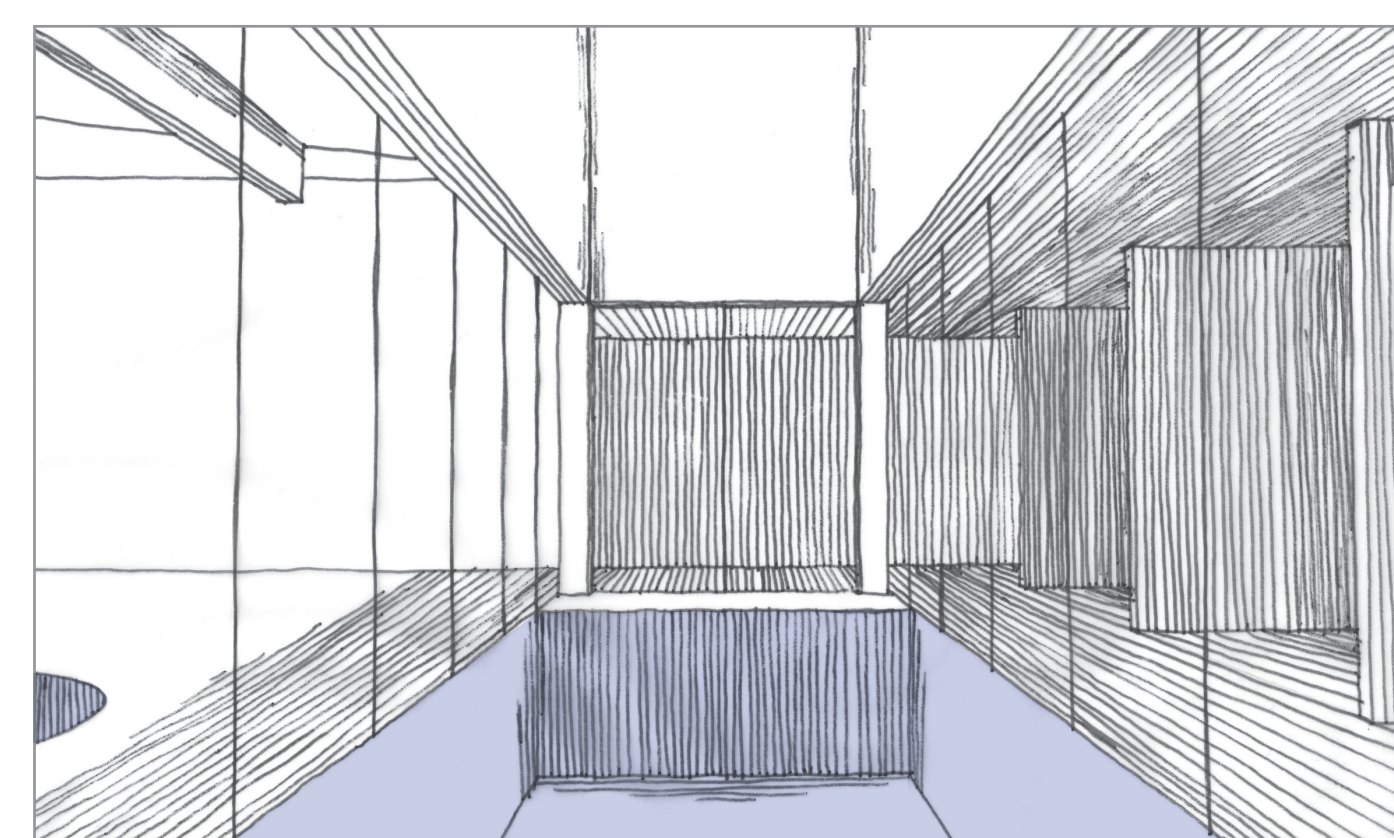
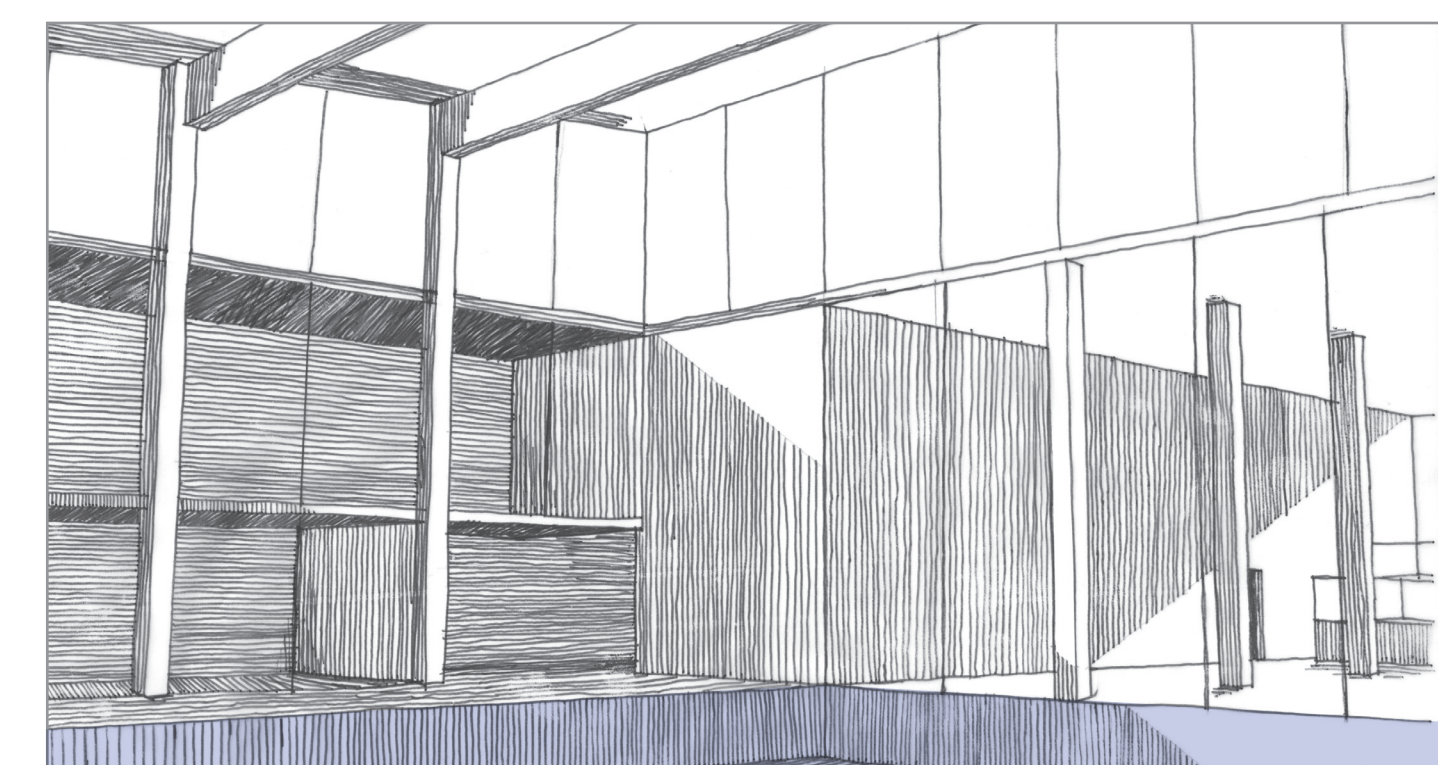
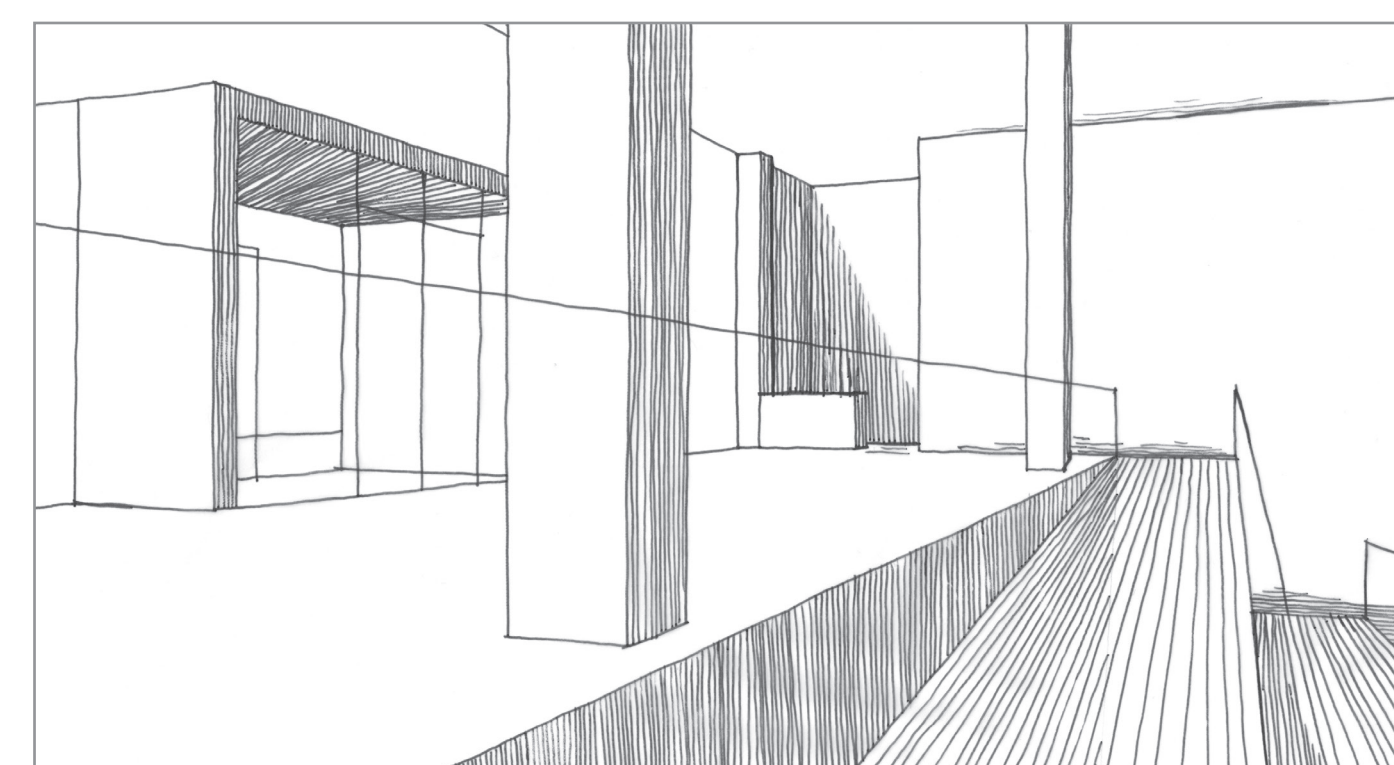



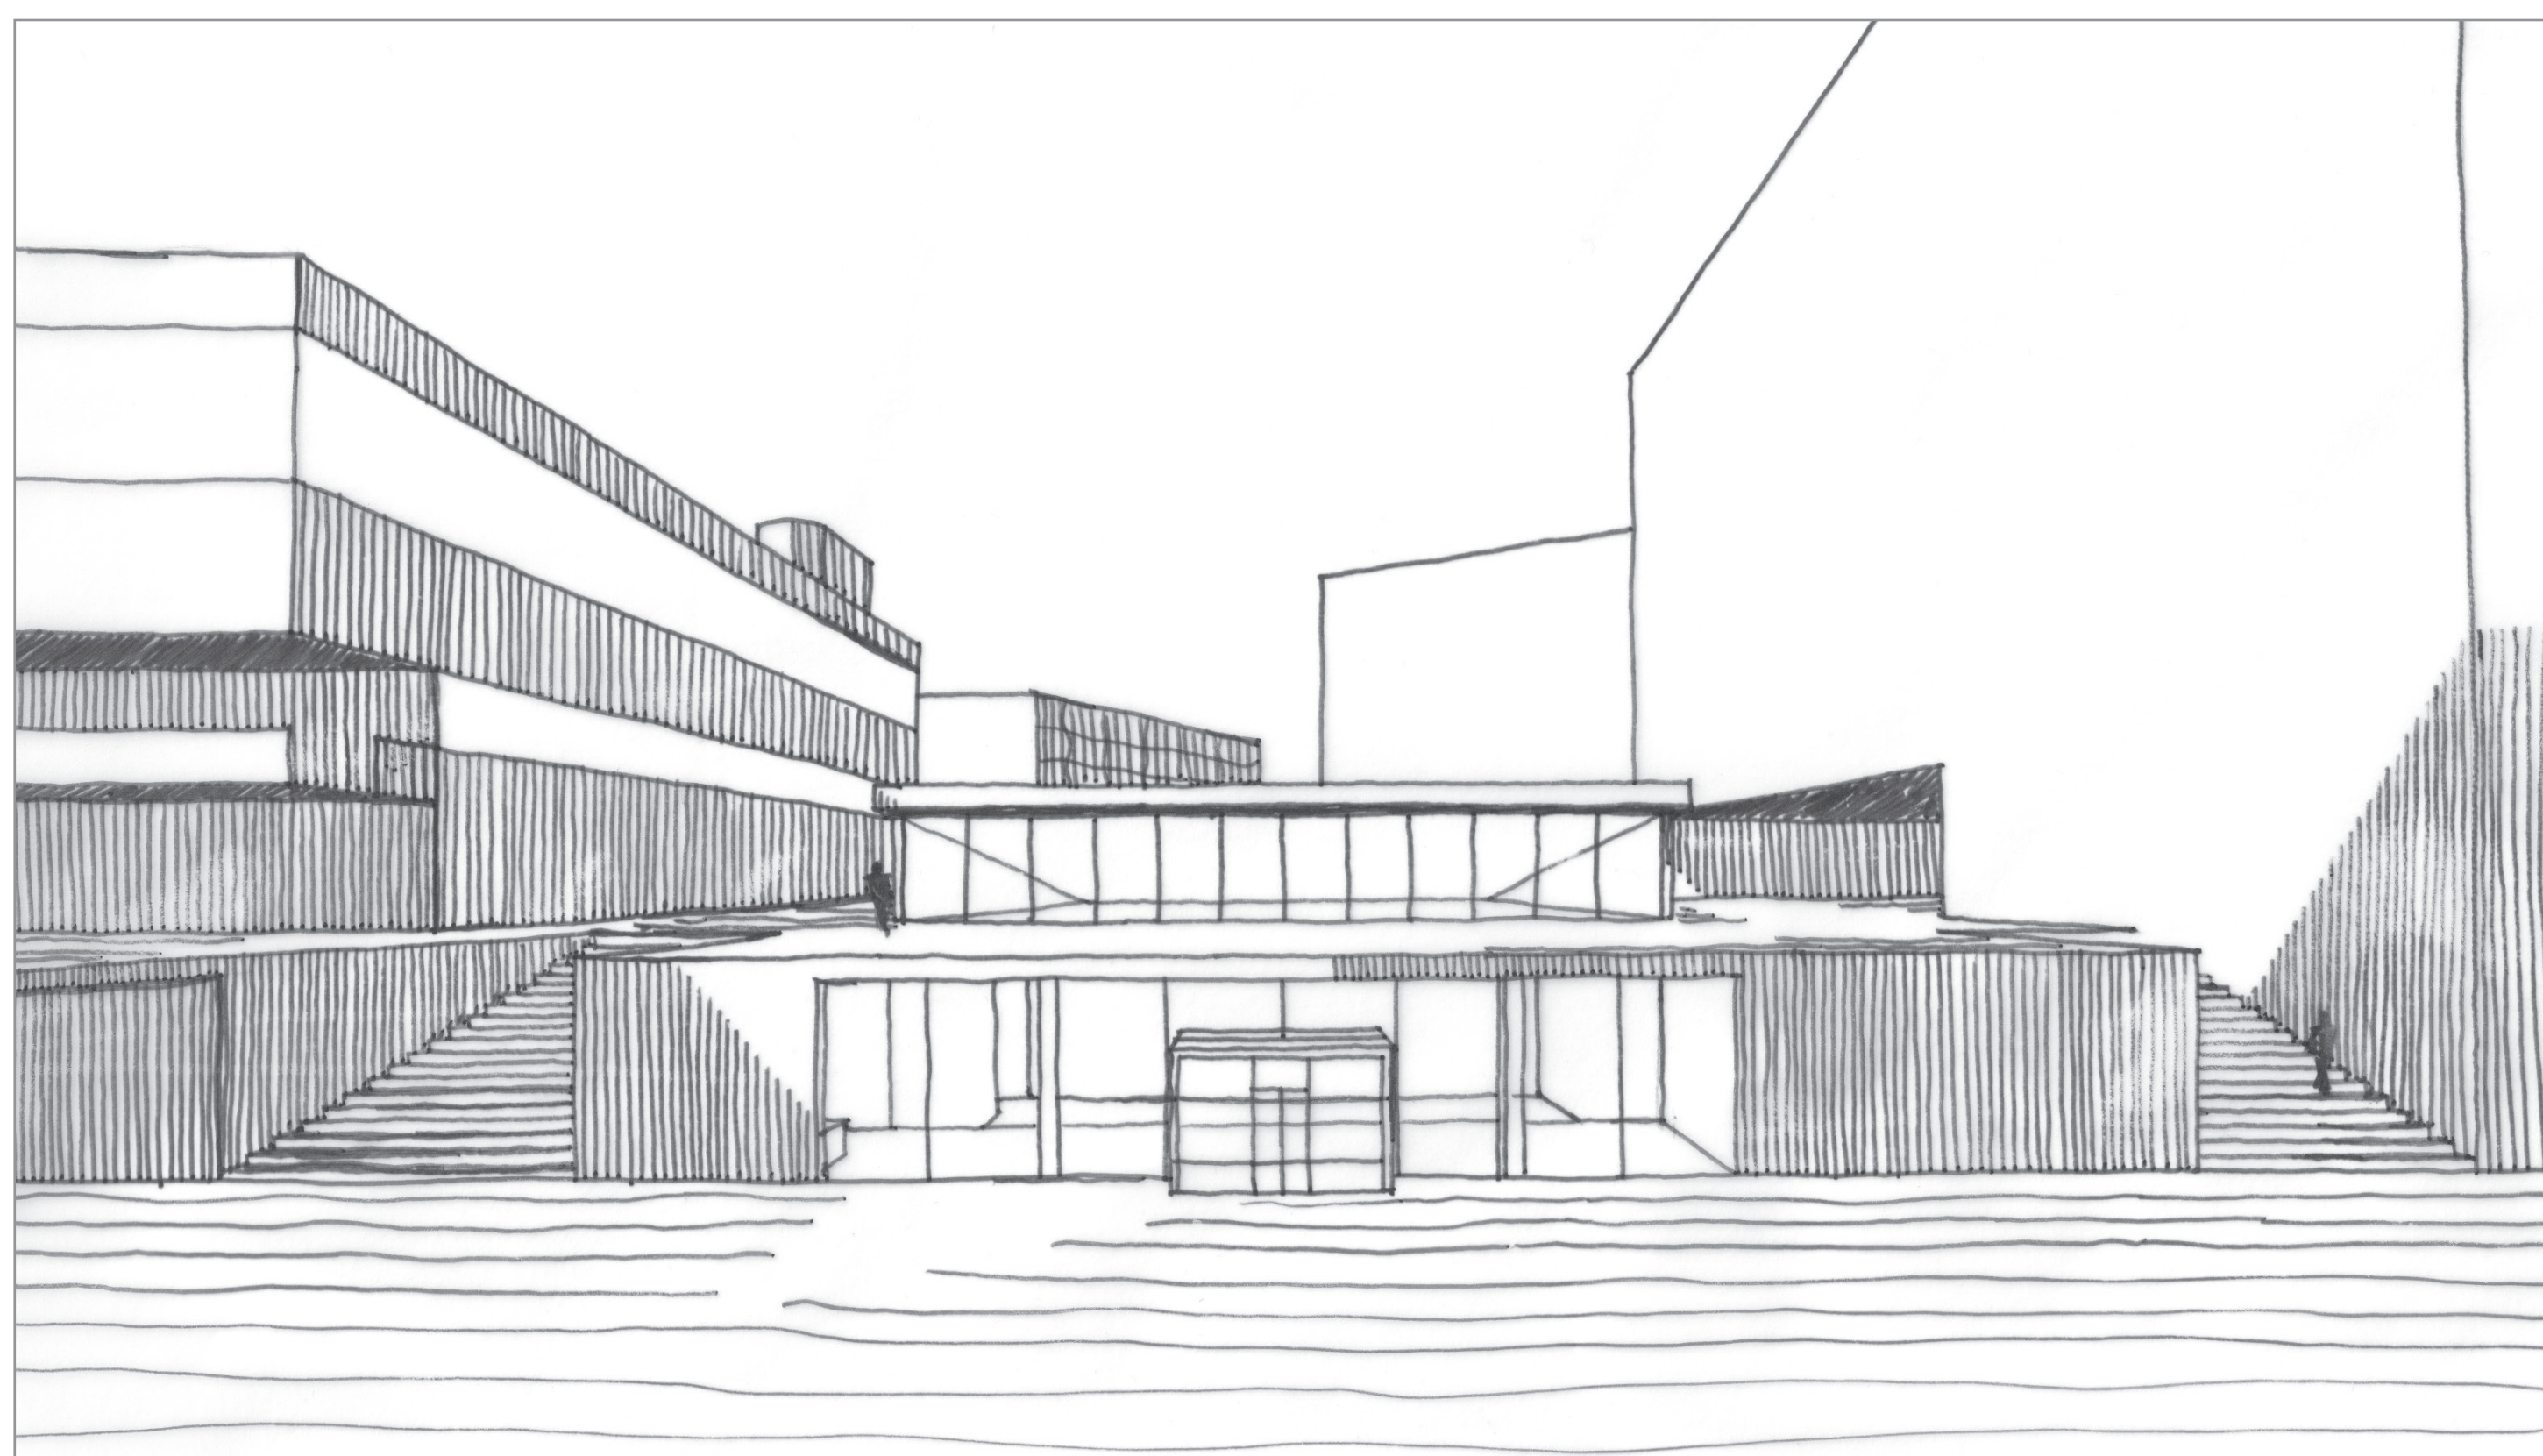


M 1:1000

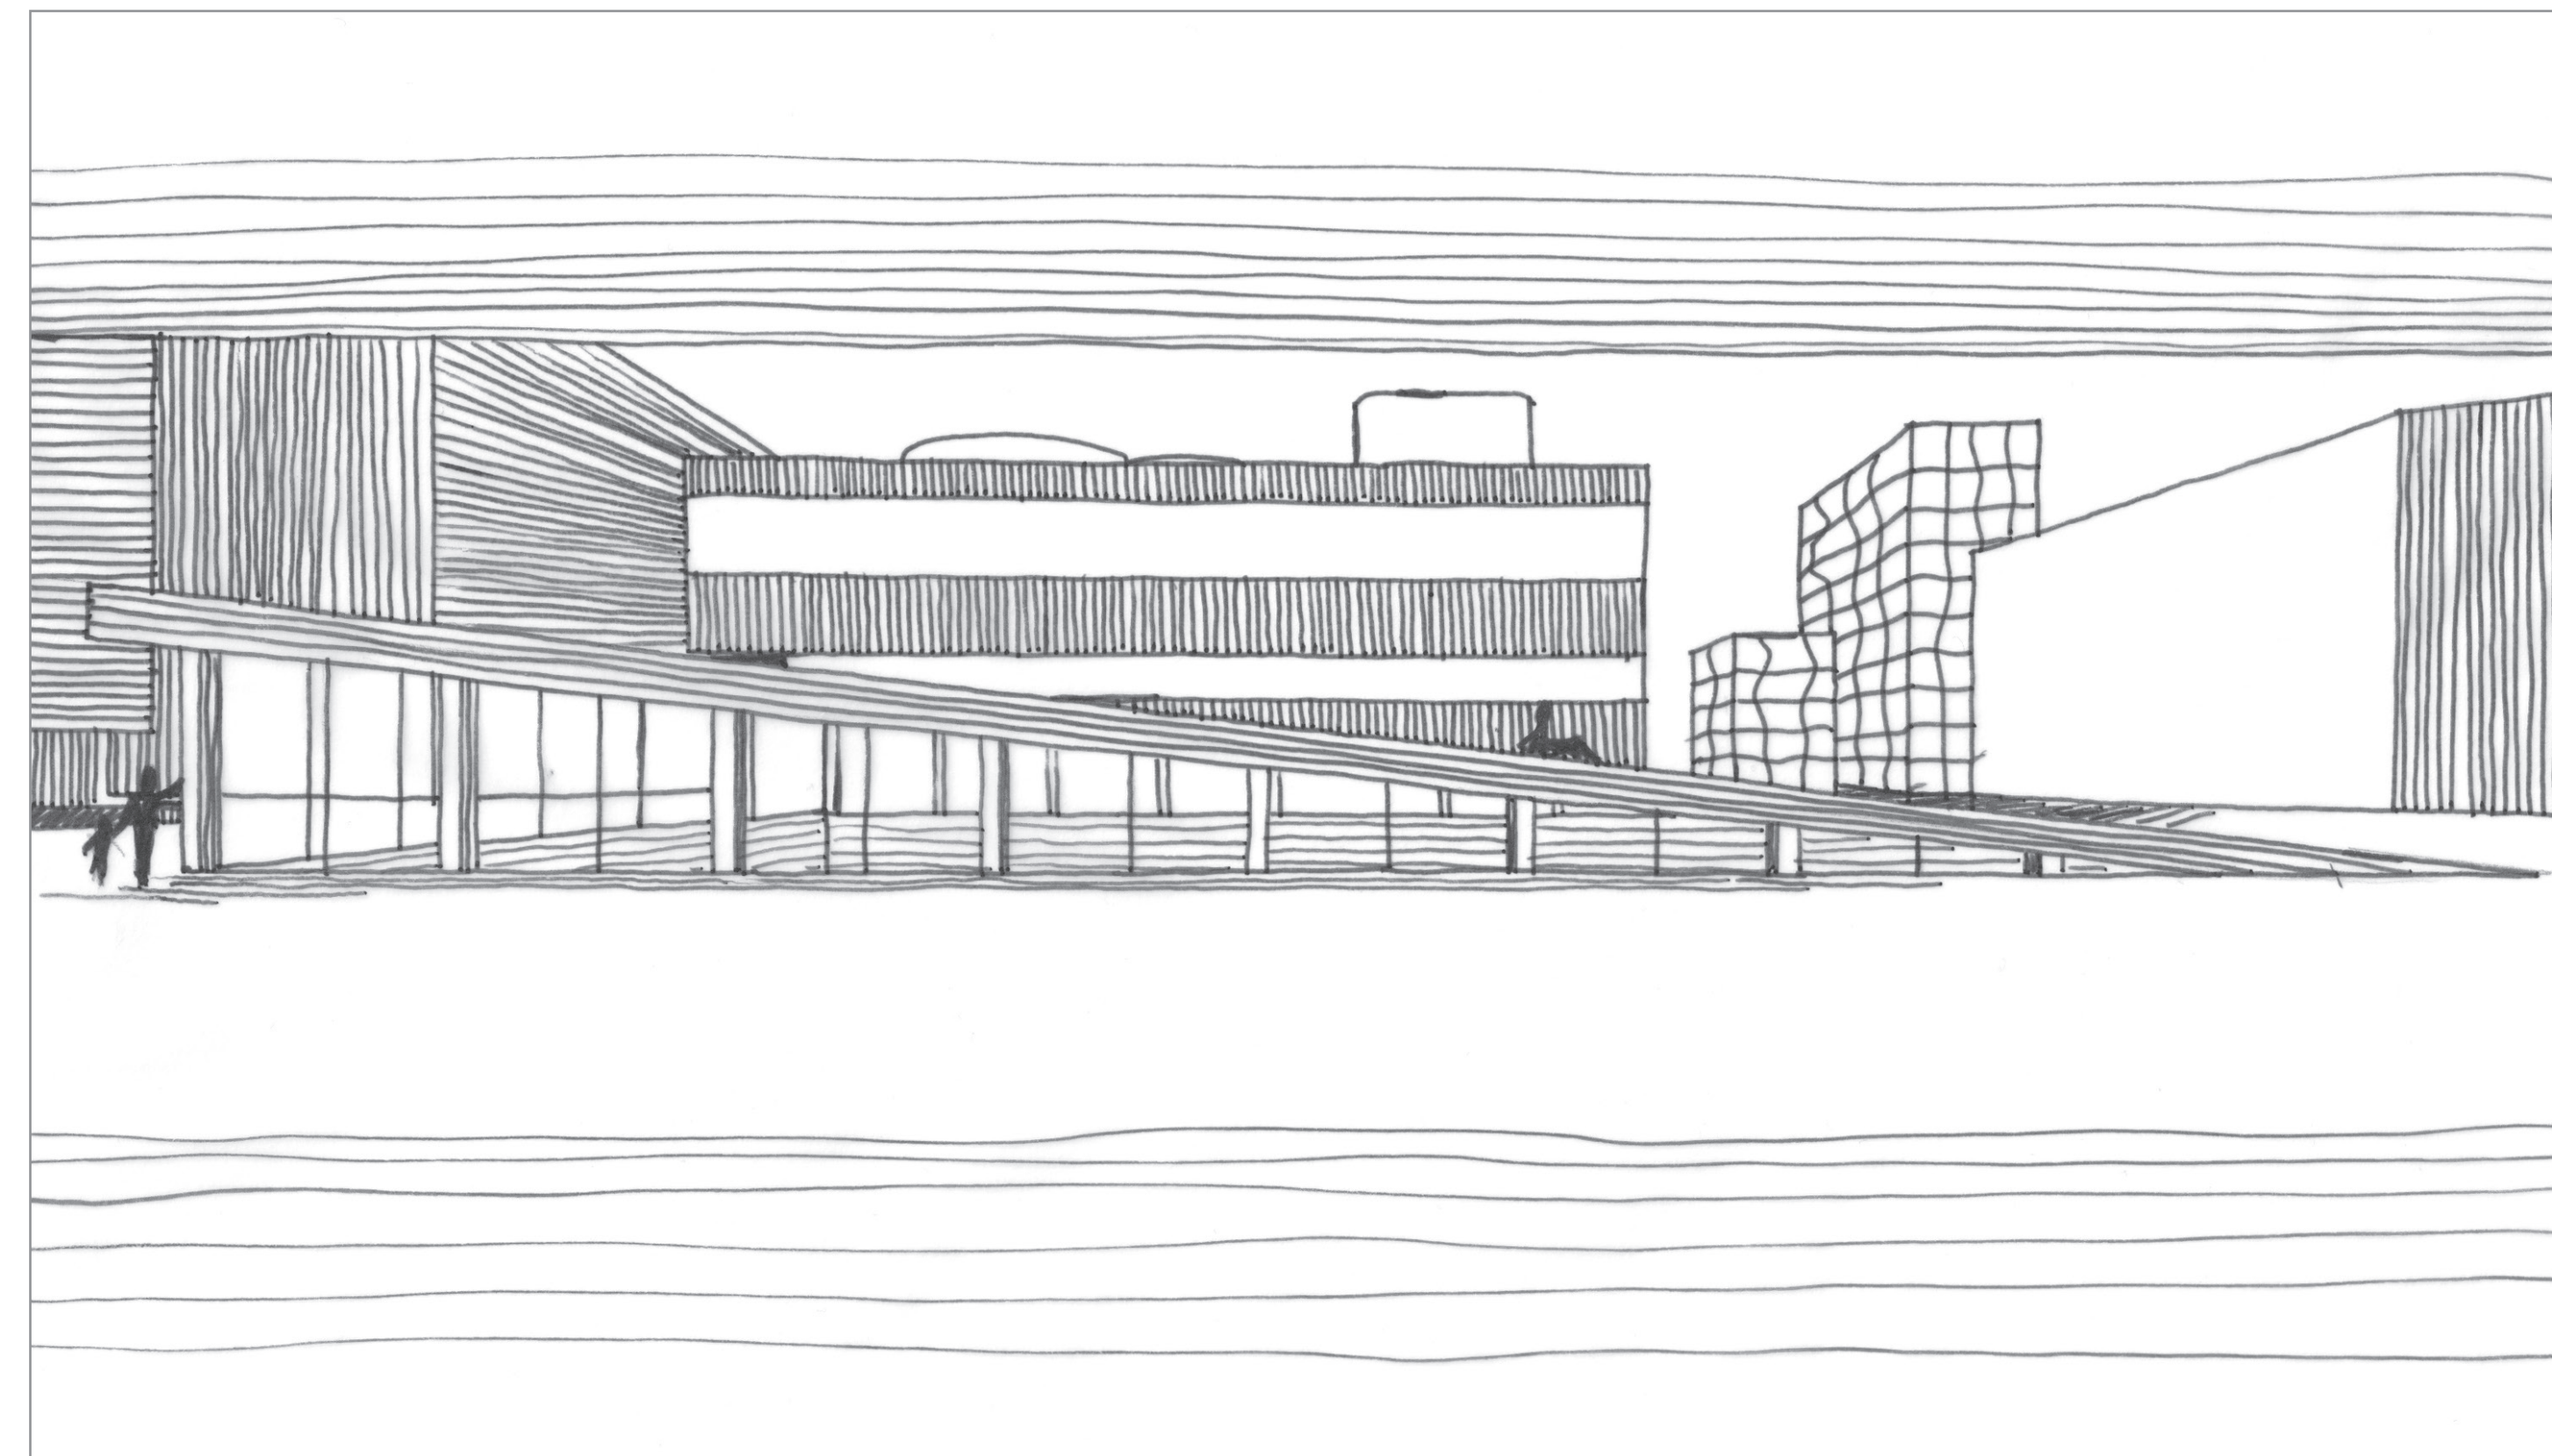


Můj projekt je umístěn v Praze na Budějovické. Toto místo na něj klade nároky propojení dvou výškových úrovní a zároveň koexistence s brutalistickou dominantou – DBK. Koncept jsem založila na „zakopání“ stavby pod zem a „vyklopení“ zelené střechy nad plaveckým bazénem, což umožňuje přístup denního světla do interiéru a tvoří zajímavou interakci s vyšším patrem. Dále projekt komunikuje se svým okolím venkovním bazénem a prakticky nepřerušným průhledem z níže položené pasáže až do plavecké haly. V objektu je k dispozici kavárna pro veřejnost, plavecký bazén, dětský bazének, venkovní bazén, relax zóna, sauna, pára a masáže.

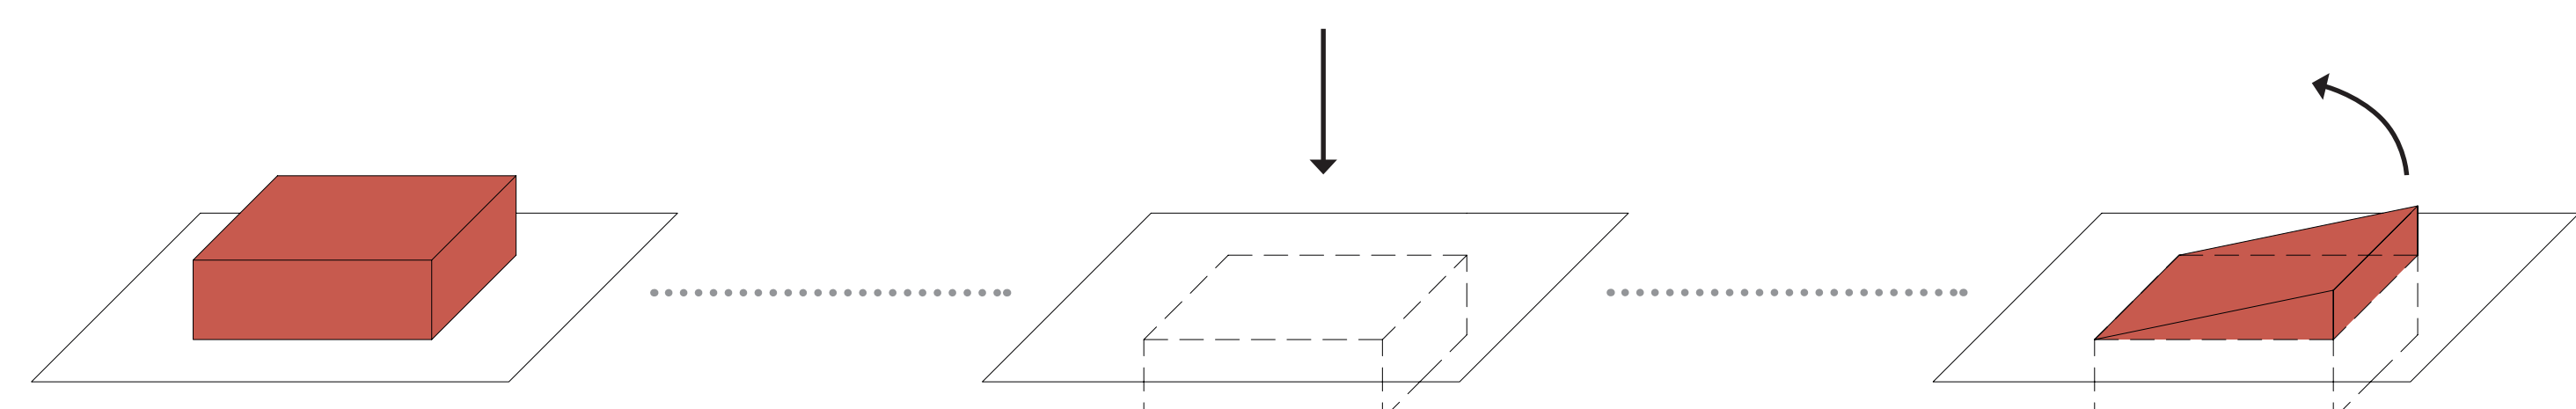


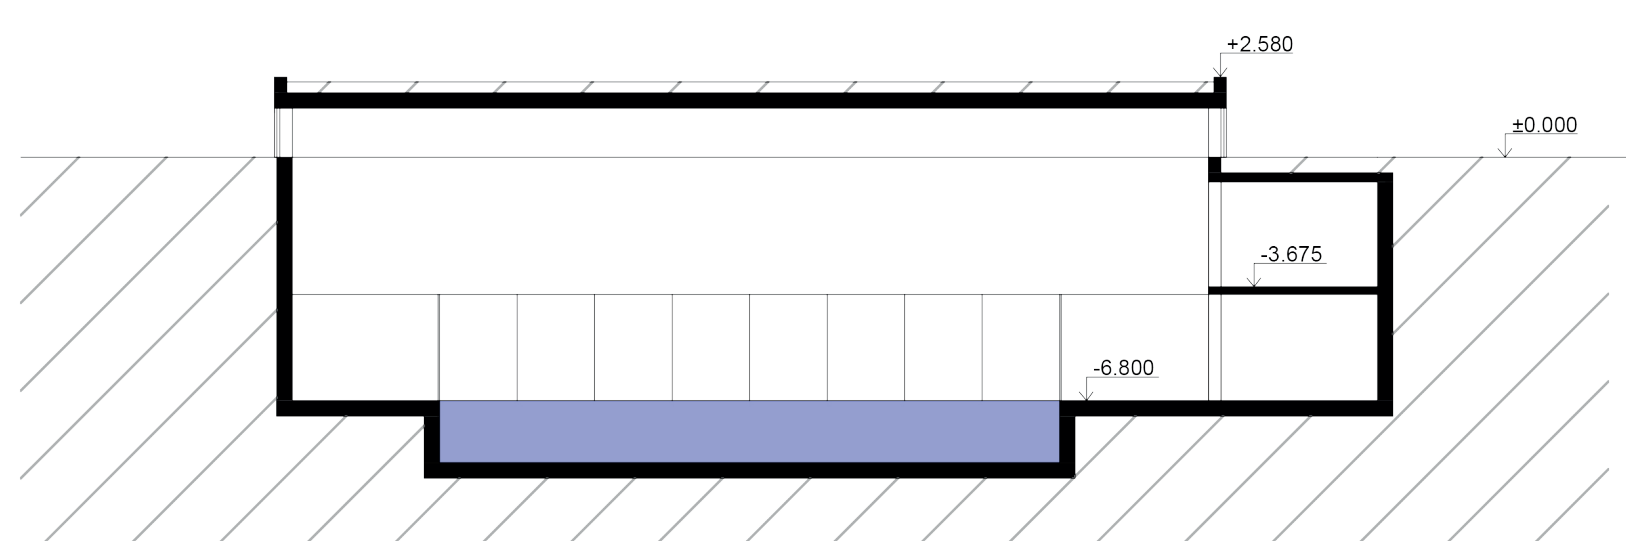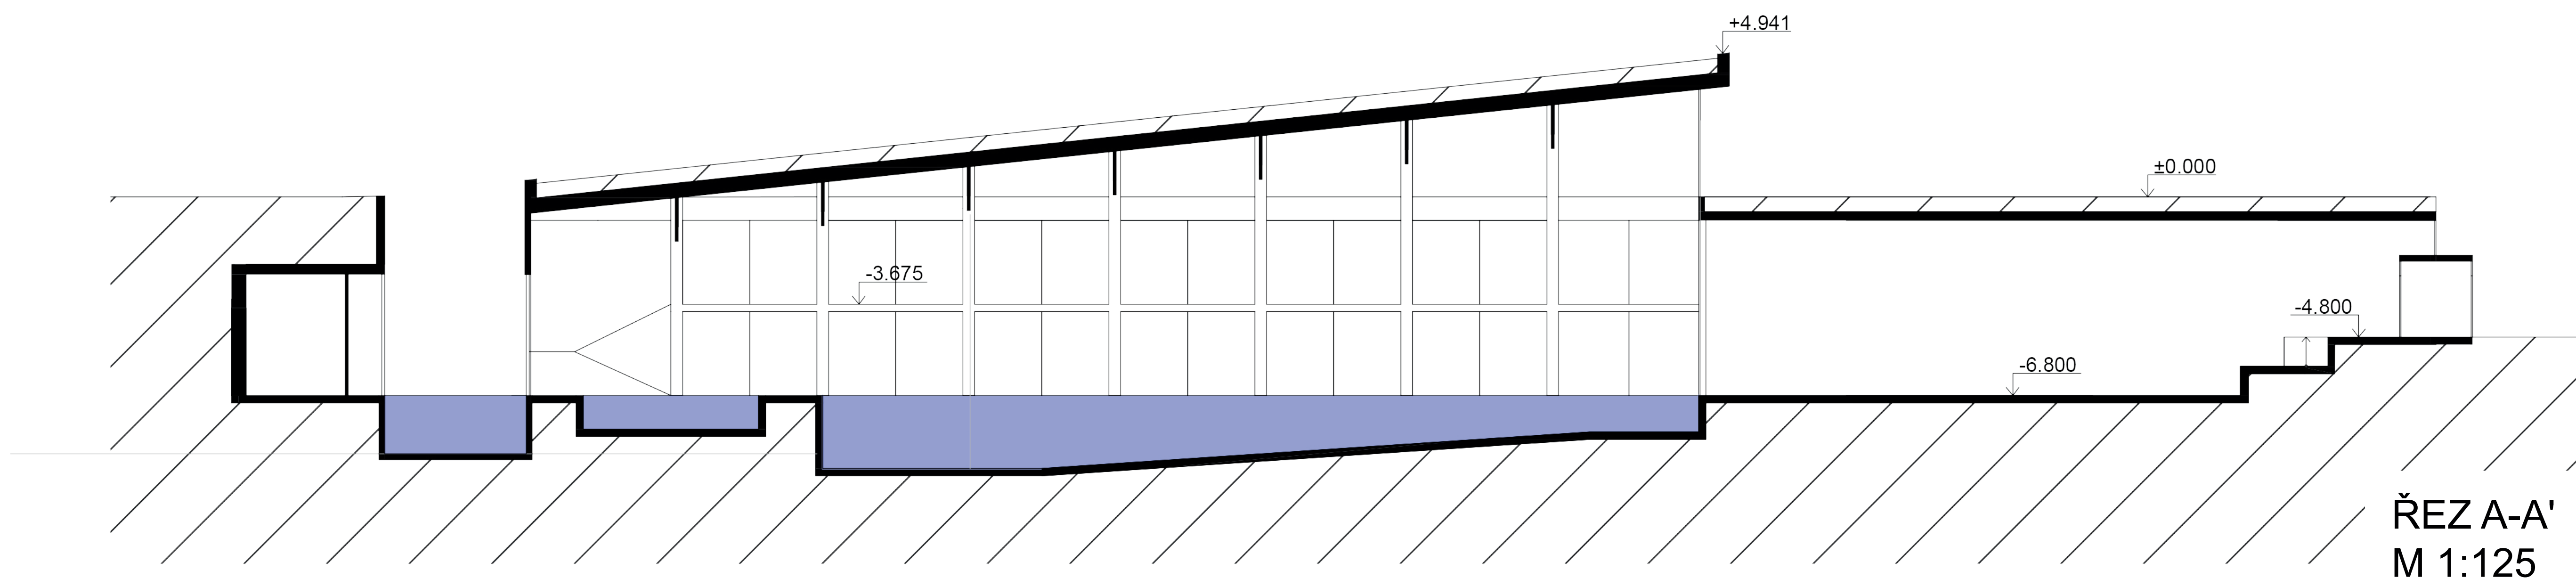

ŘEZ B-B'
M 1:250

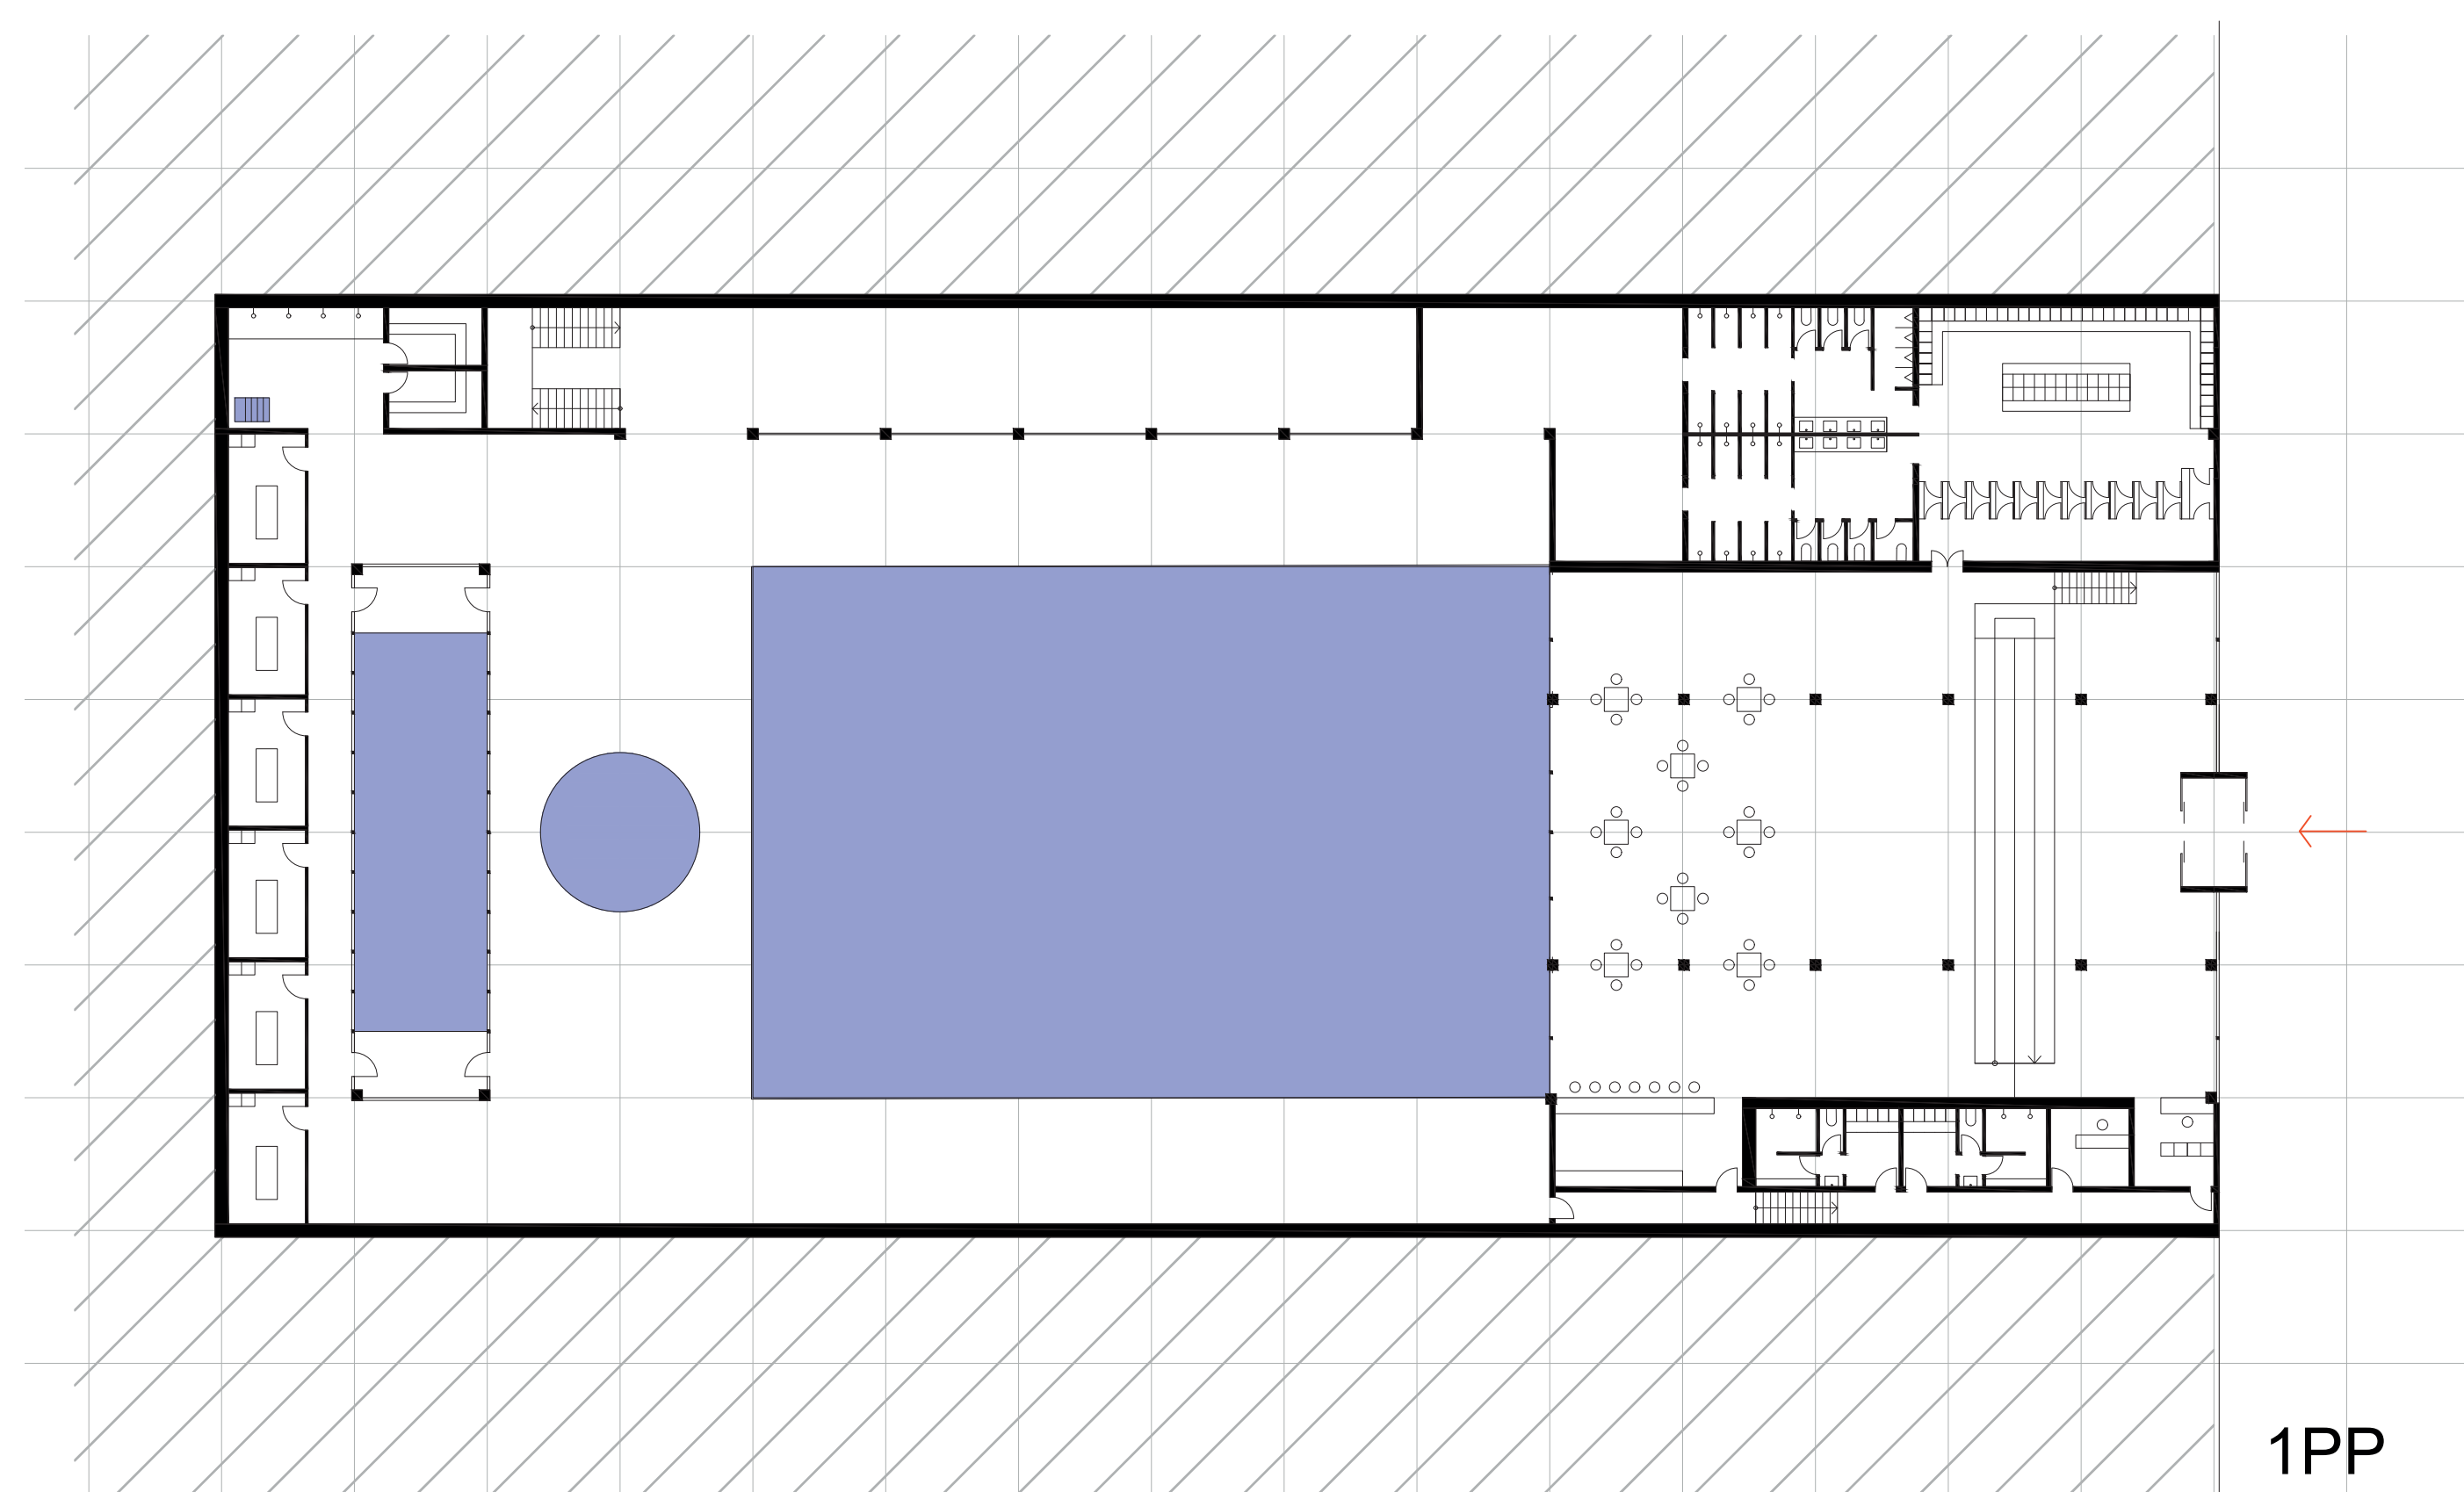

1PP
M 1:250

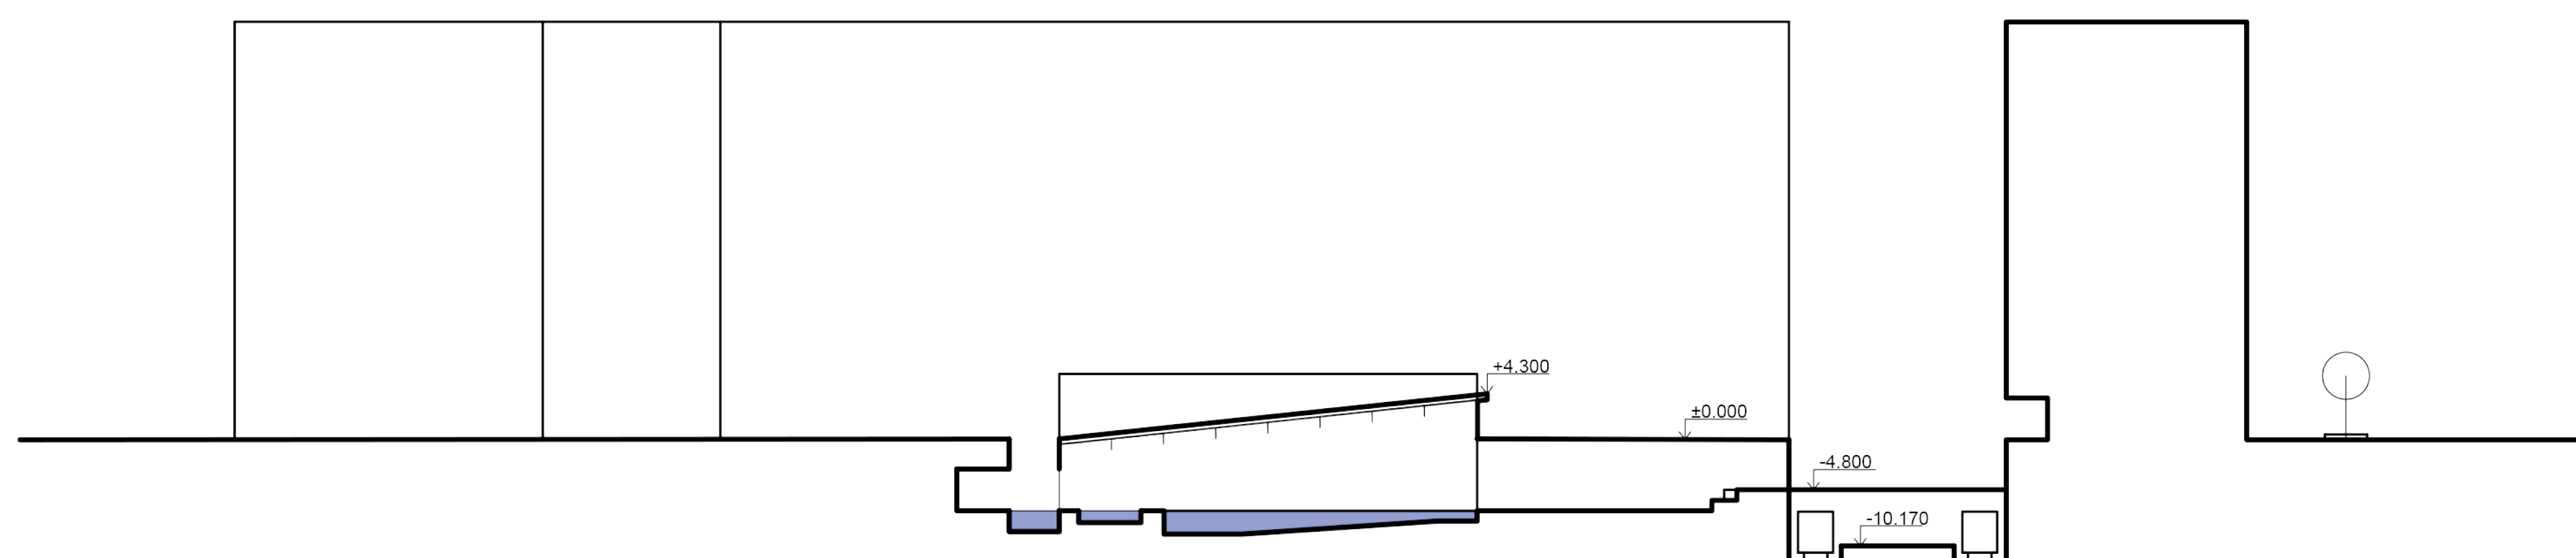

ŘEZ A-A'
M 1:500

