


Projekt je koncipovaný ako miestny bazén pre obyvateľov Vlašimi a blízkeho okolia. Krytý plavecký bazén je súčasťou nového urbanistického návrhu športového areálu. Nadväzuje na súčasný objekt, v ktorom sa nachádza zázemie a šatne pre vonkajší plavecký bazén. Budova je navrhnutá tak, aby splňala požiadavky ako športovcov, tak aj ľudí, ktorí vyhľadávajú oddych a relax.

Konzistentná kubická hmota vychádza z logického riešenia prevádzky plaveckého bazéna. Po vstupe do foyer sa budova delí na dve zóny. Prvú zónu wellness tvoria sauny, vírivka, ale aj Kneippov chodník. Takisto sa tu nachádza vonkajší ochladzovací bazén, v ktorom sa návštěvníci môžu schladíť počas celého roka. Wellness plynulo nadväzuje do druhej časti, a to bazénovej haly. Túto zónu tvoria šatne pre verejnosť a deti, do ktorých sa plavci dostanú po hlavnej komunikácii s výhľadom na atletickú dráhu. V bazénovej hale je umiestnený 25 metrov dlhý plavecký bazén a rovnako bazén výukový. Návrh umožňuje konanie plaveckých súťaží s účasťou divákov, keďže sa tu nachádza aj rozsiahla tribúna.




Budova svojou juhovýchodnou orientáciou zabezpečuje výborné svetelné podmienky od východu až po západ slnka. Modulová fasáda sa skladá z presklených a plných plôch, ktorých výplň tvorí plech s jemnou štruktúrou. Taktiež poskytuje vizuálny kontakt s okolím a zároveň zaistuje primeranú mieru intimity pre užívateľov.

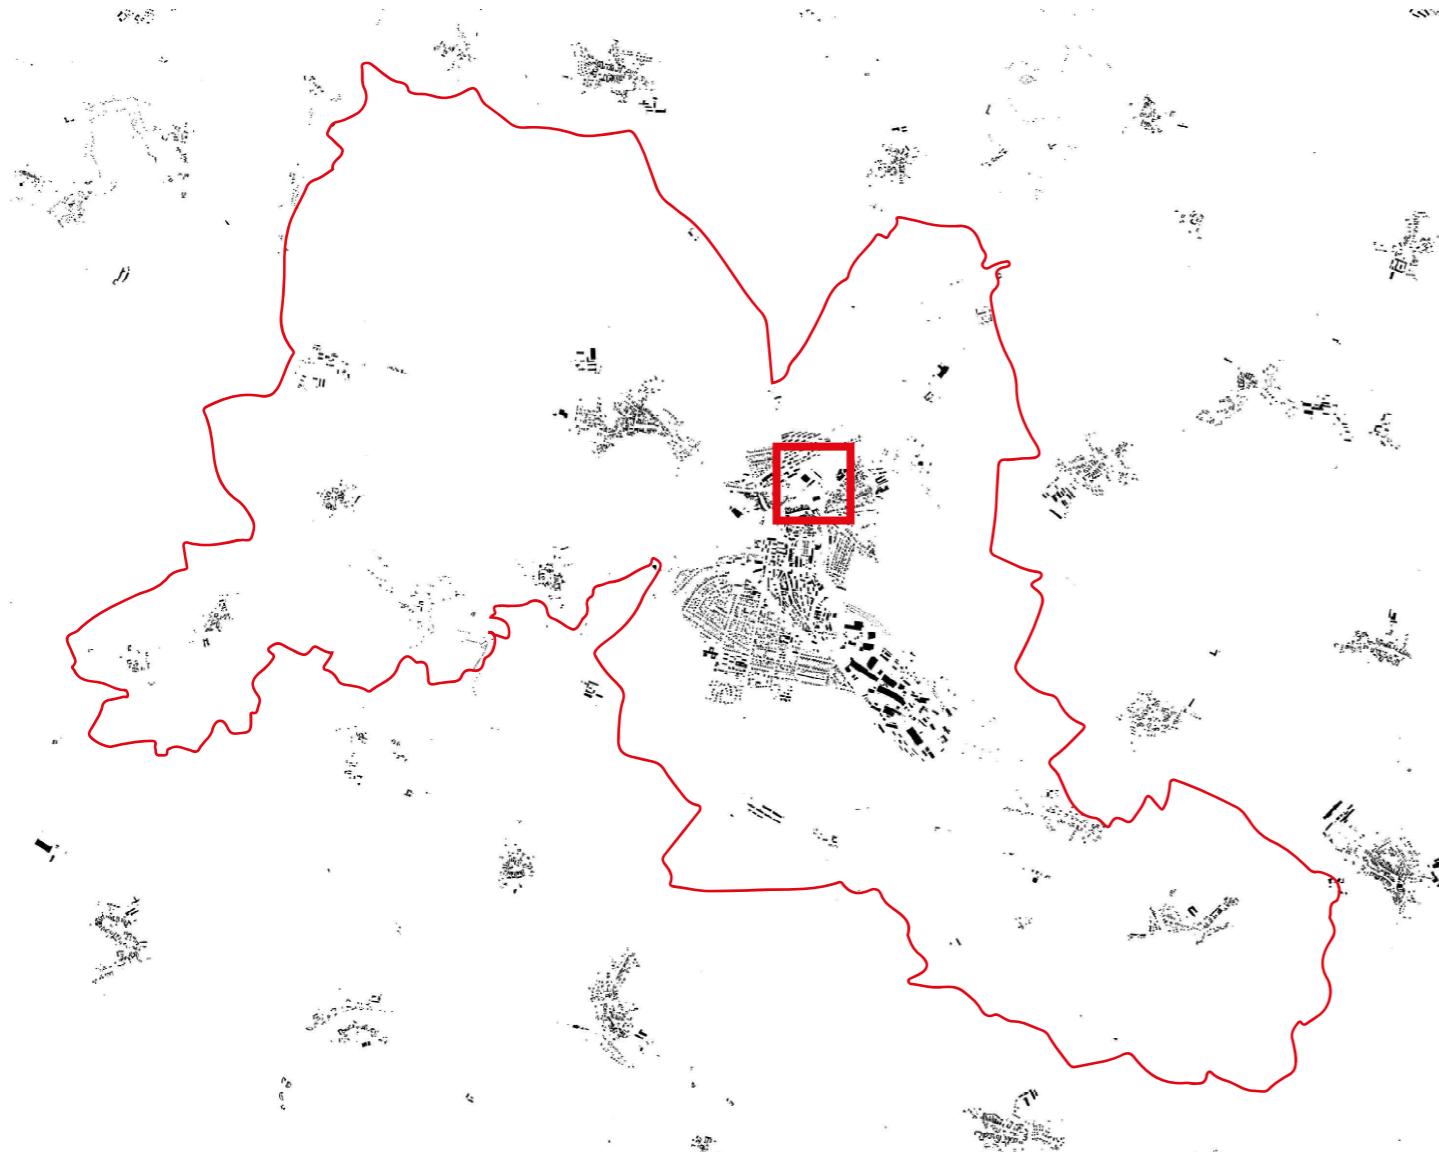

ZASTAVANÉ ÚZEMIE VLAŠIMI



NAVRHOVANÁ OBLASŤ

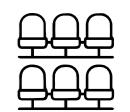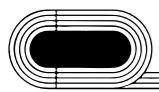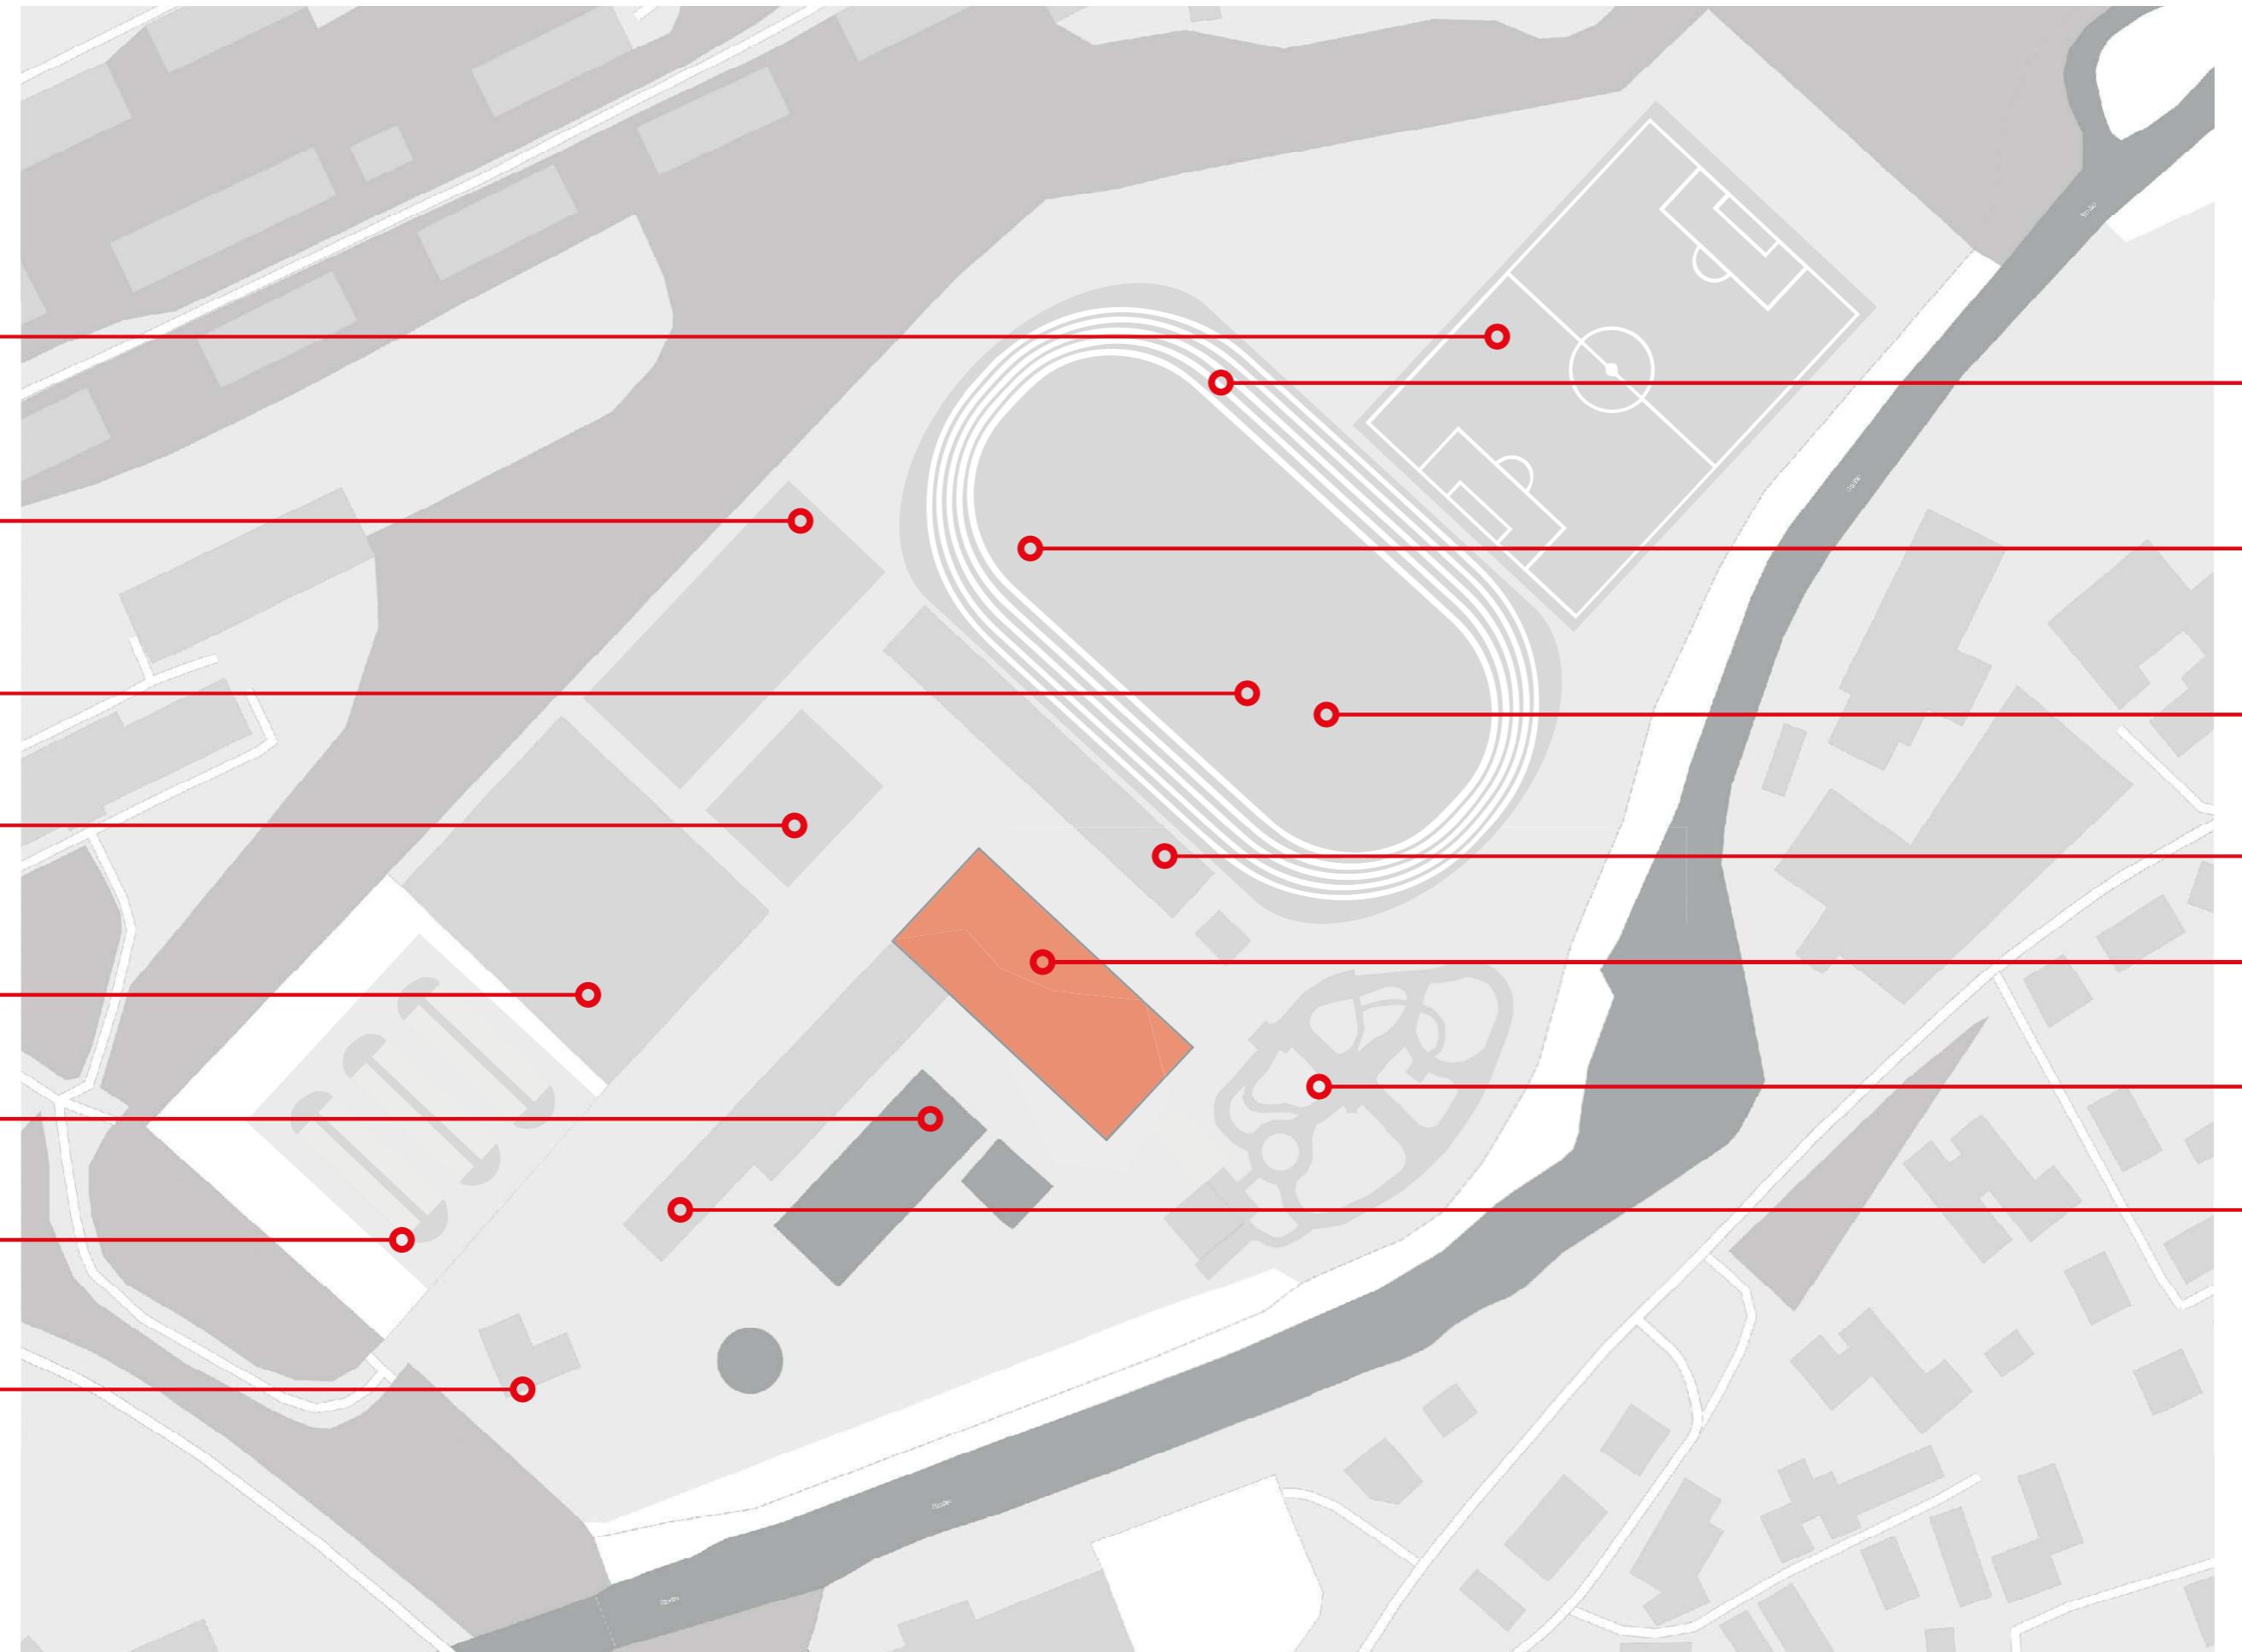


VYBAVENOSŤ ŠPORTOVÉHO AREÁLU


1:1500

100m



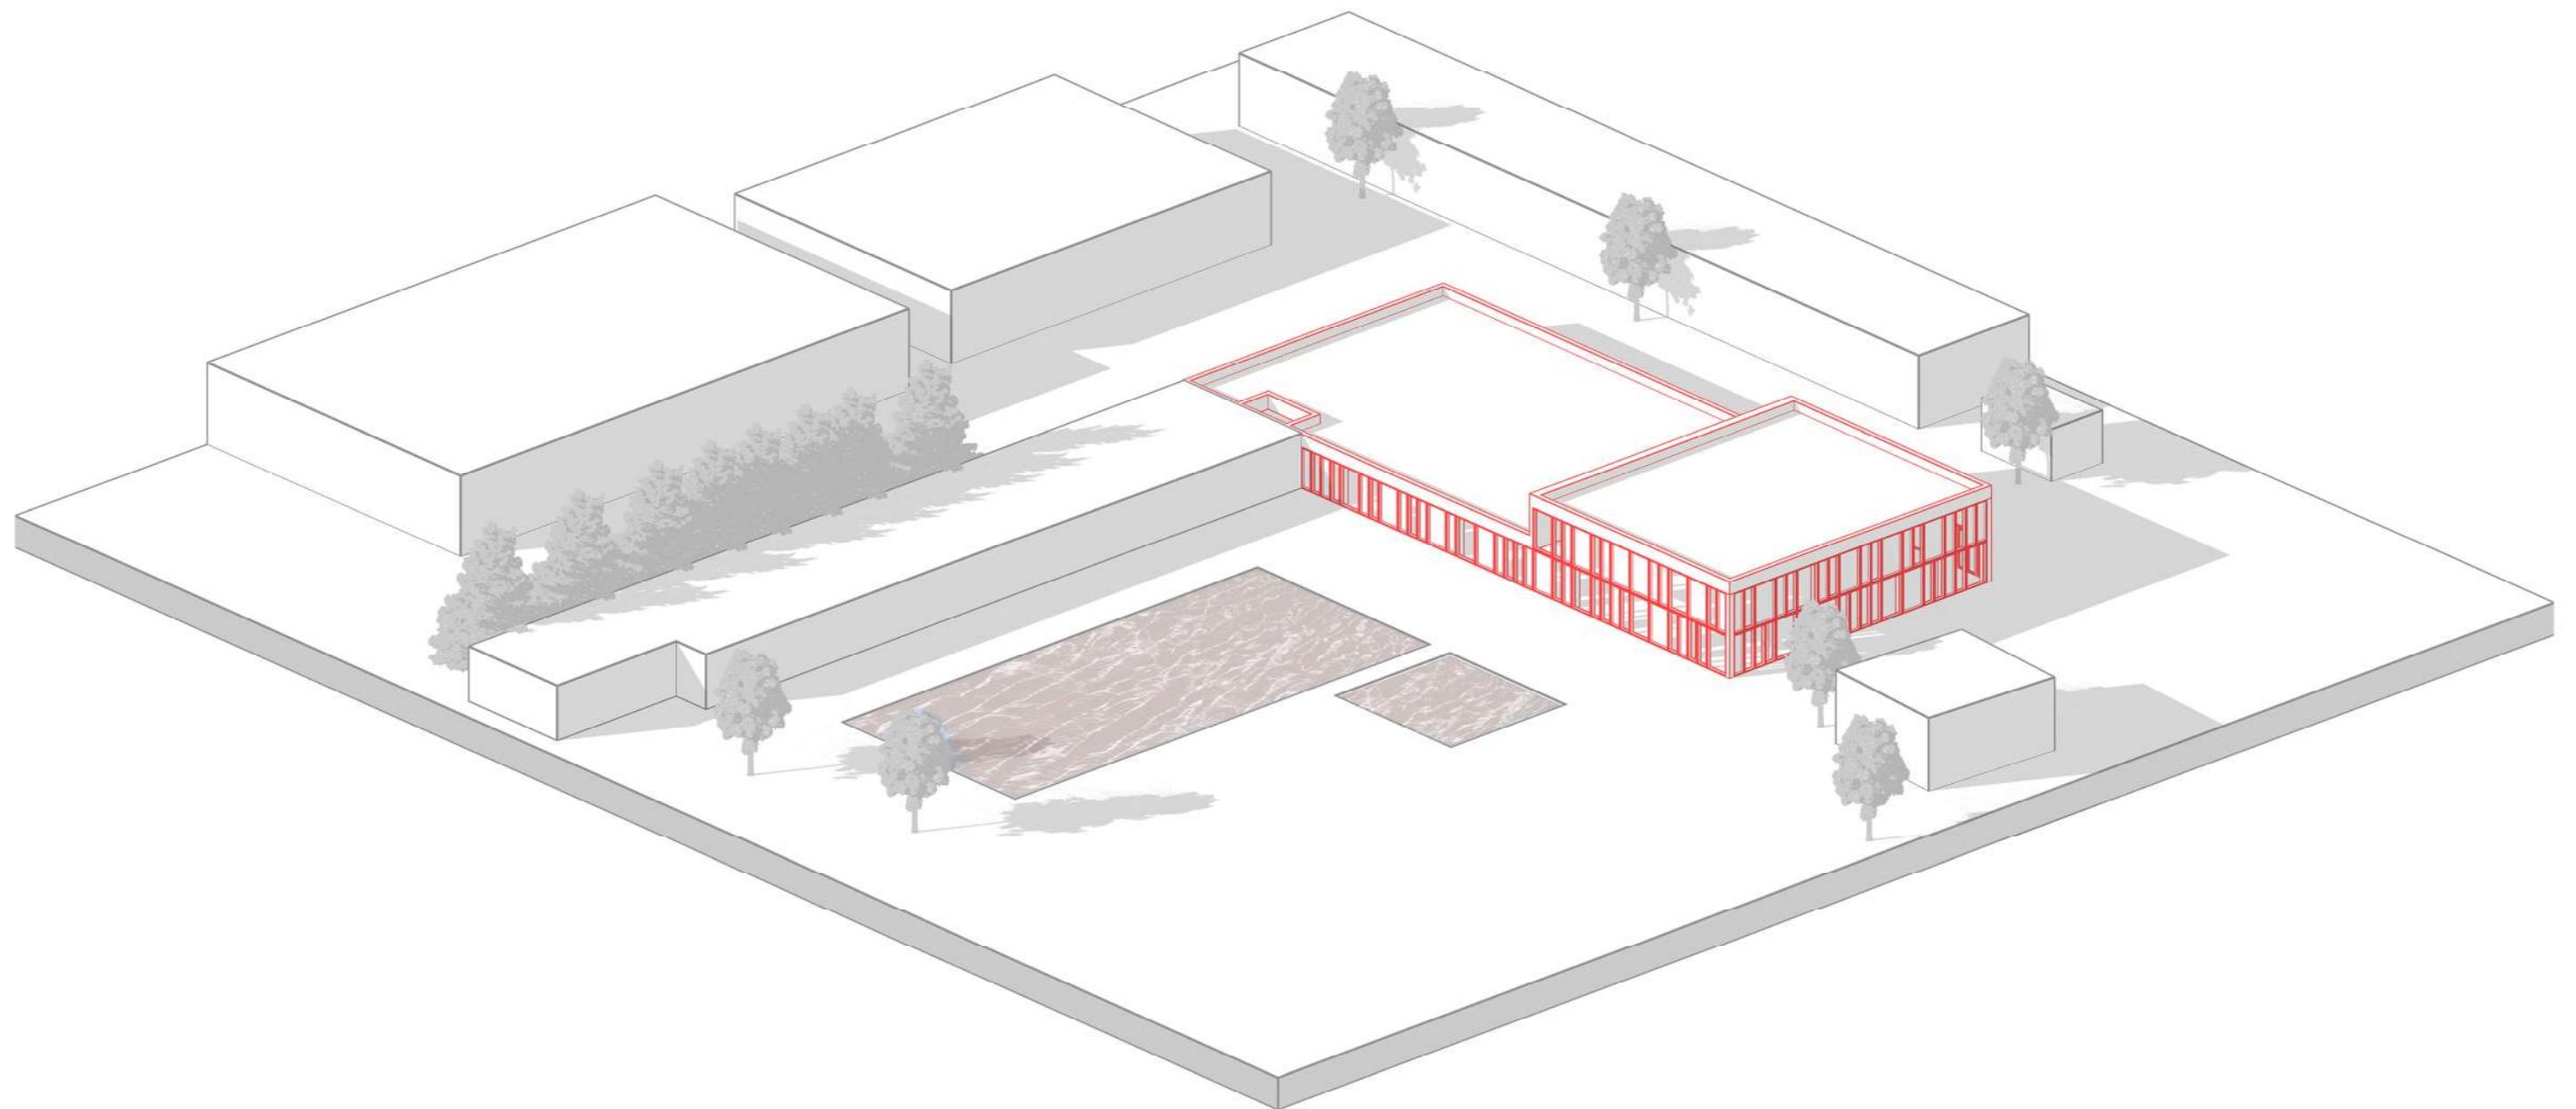

AXONOMETRIA

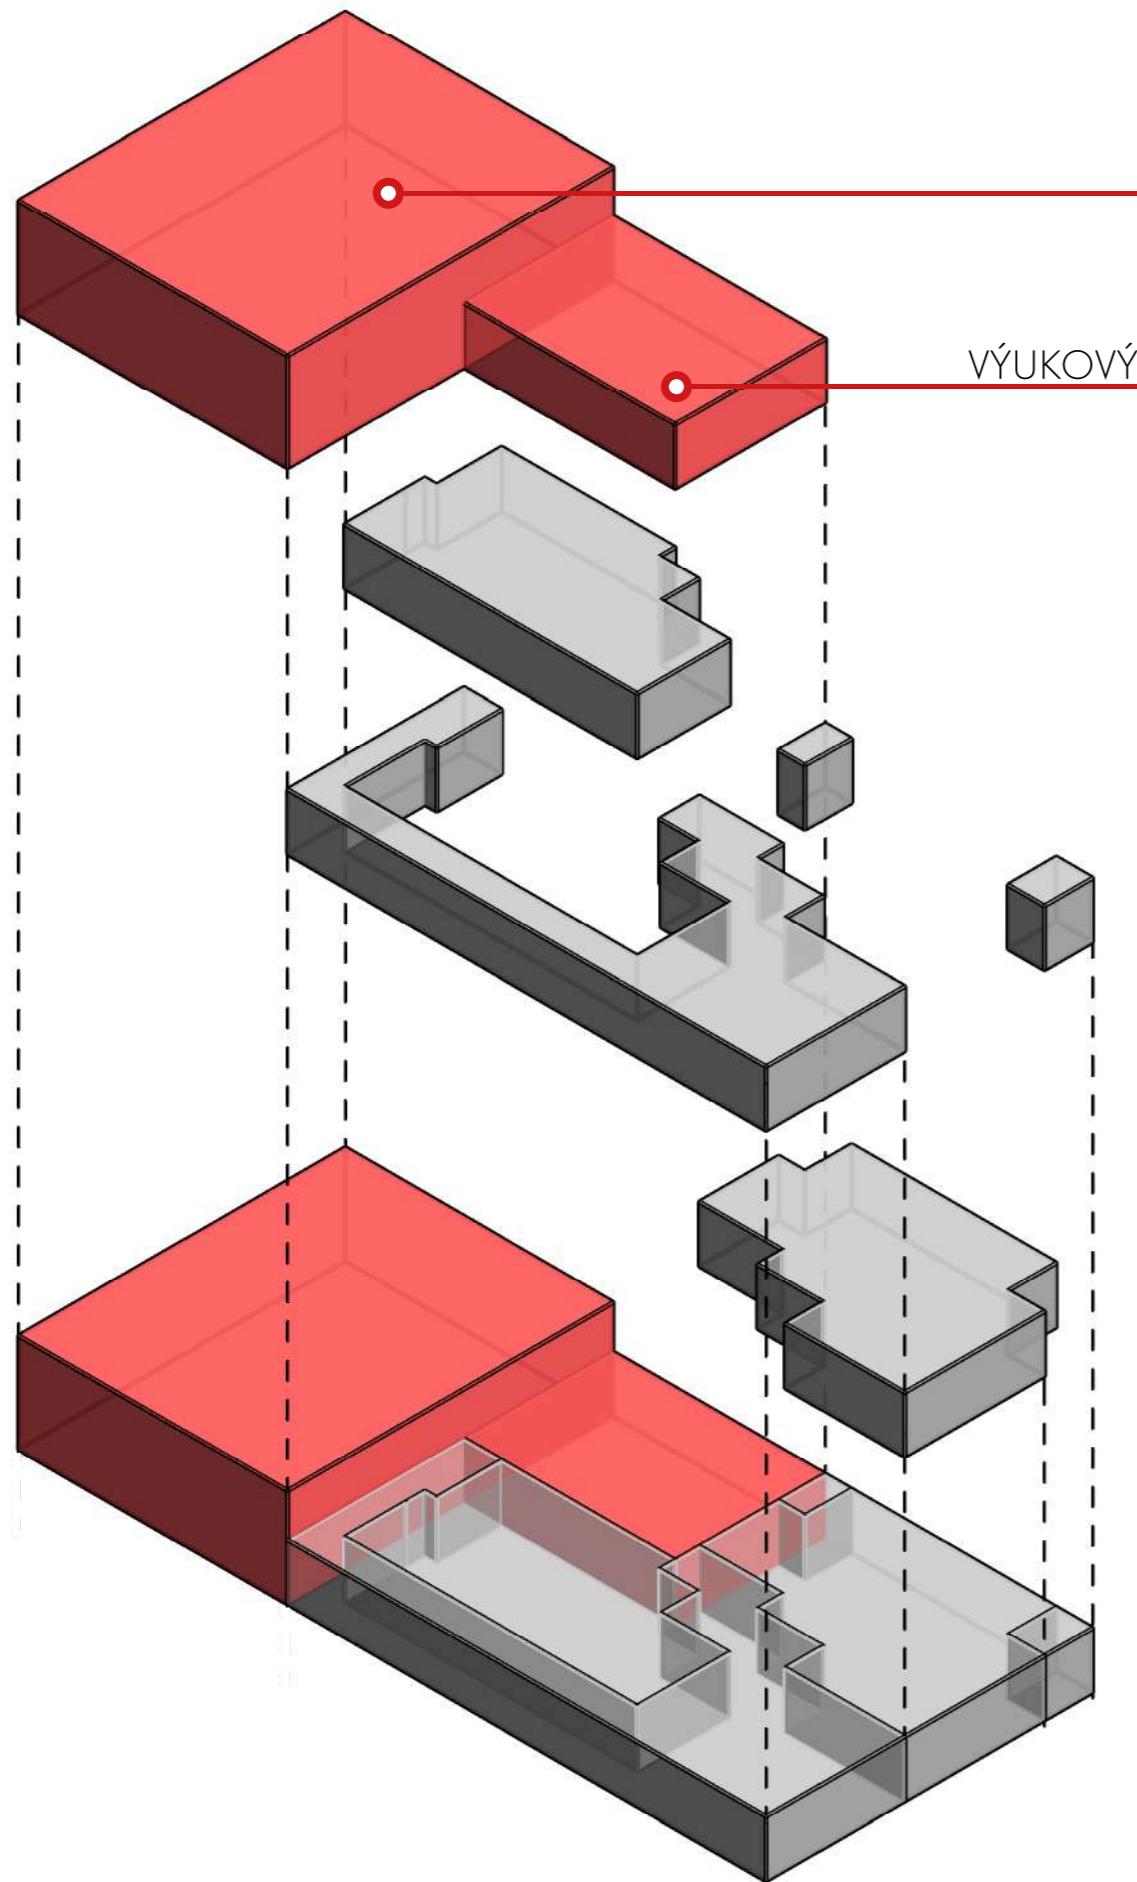



PLAVECKÝ BAZÉN

VÝUKOVÝ BAZÉN

ŠATNE PRE DETI A VEREJNOSŤ

FUNKČNÁ SCHÉMA

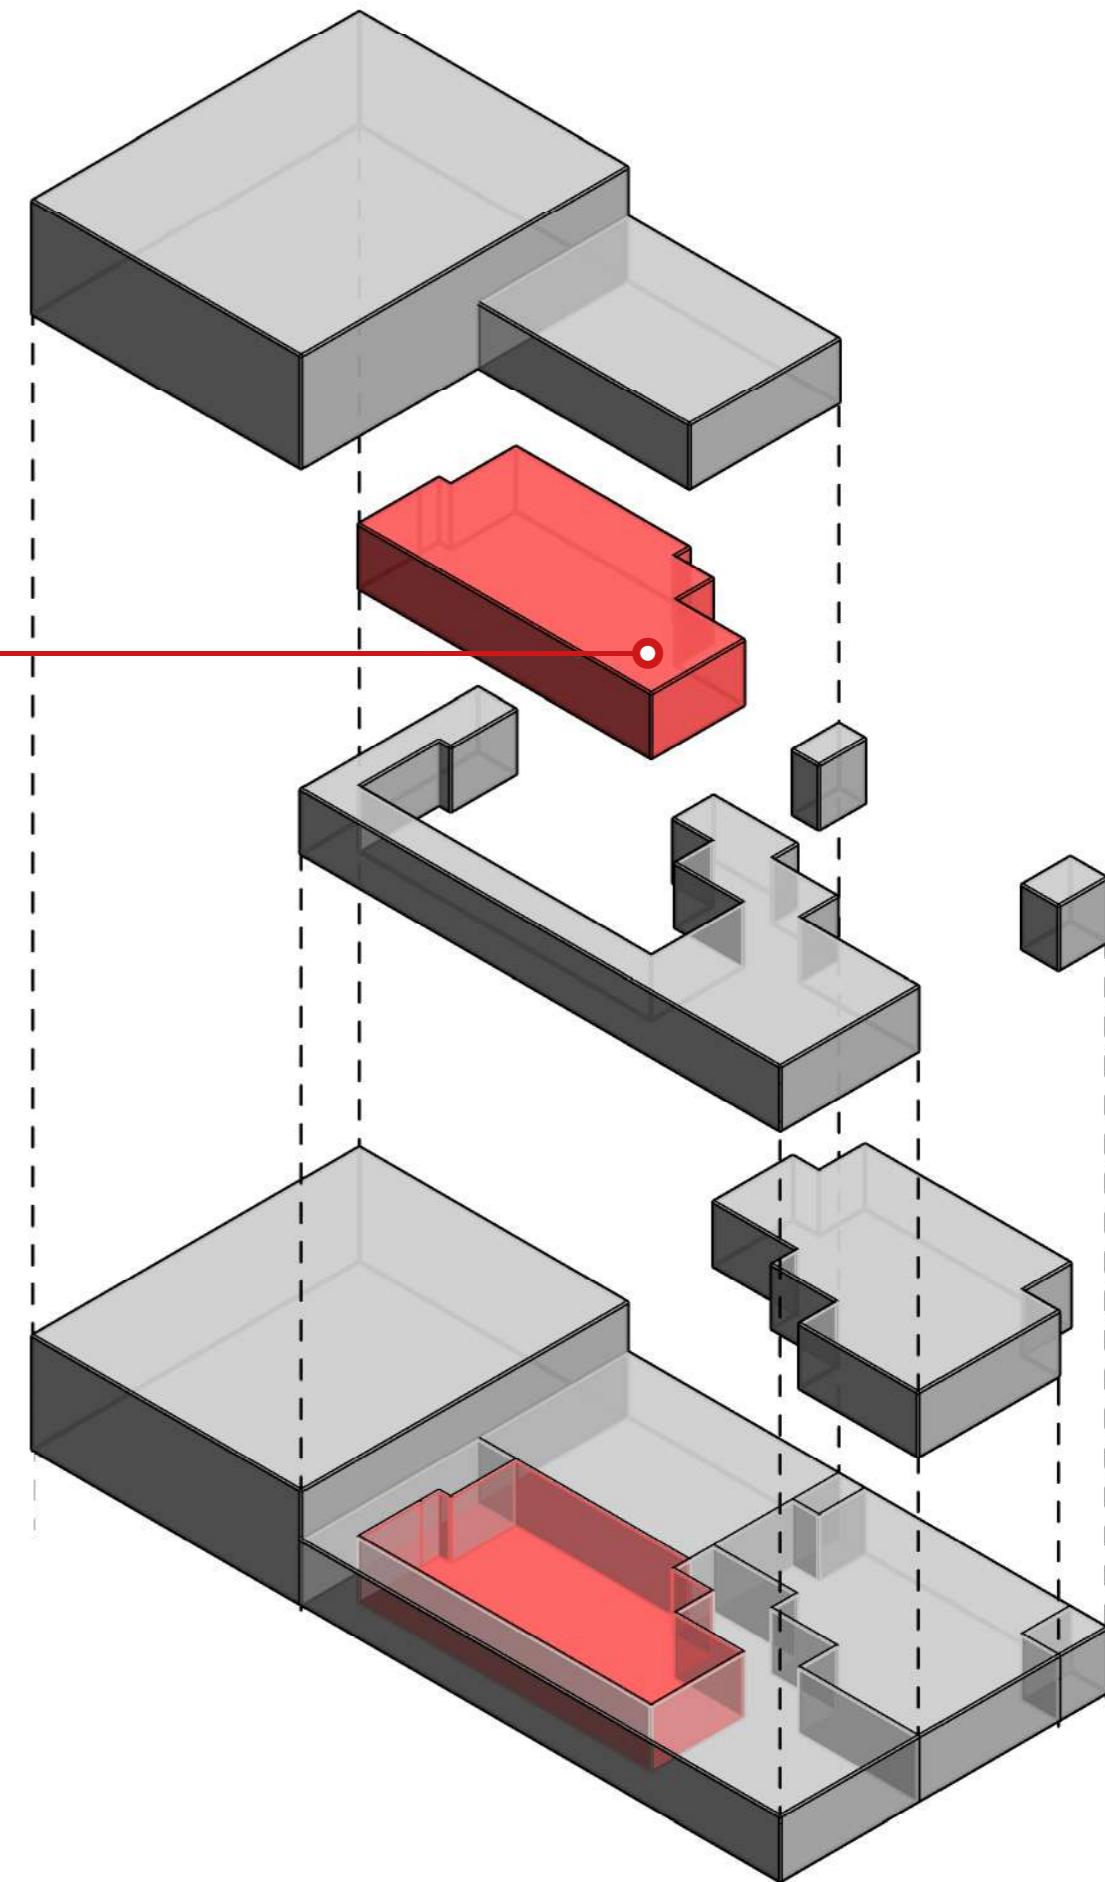

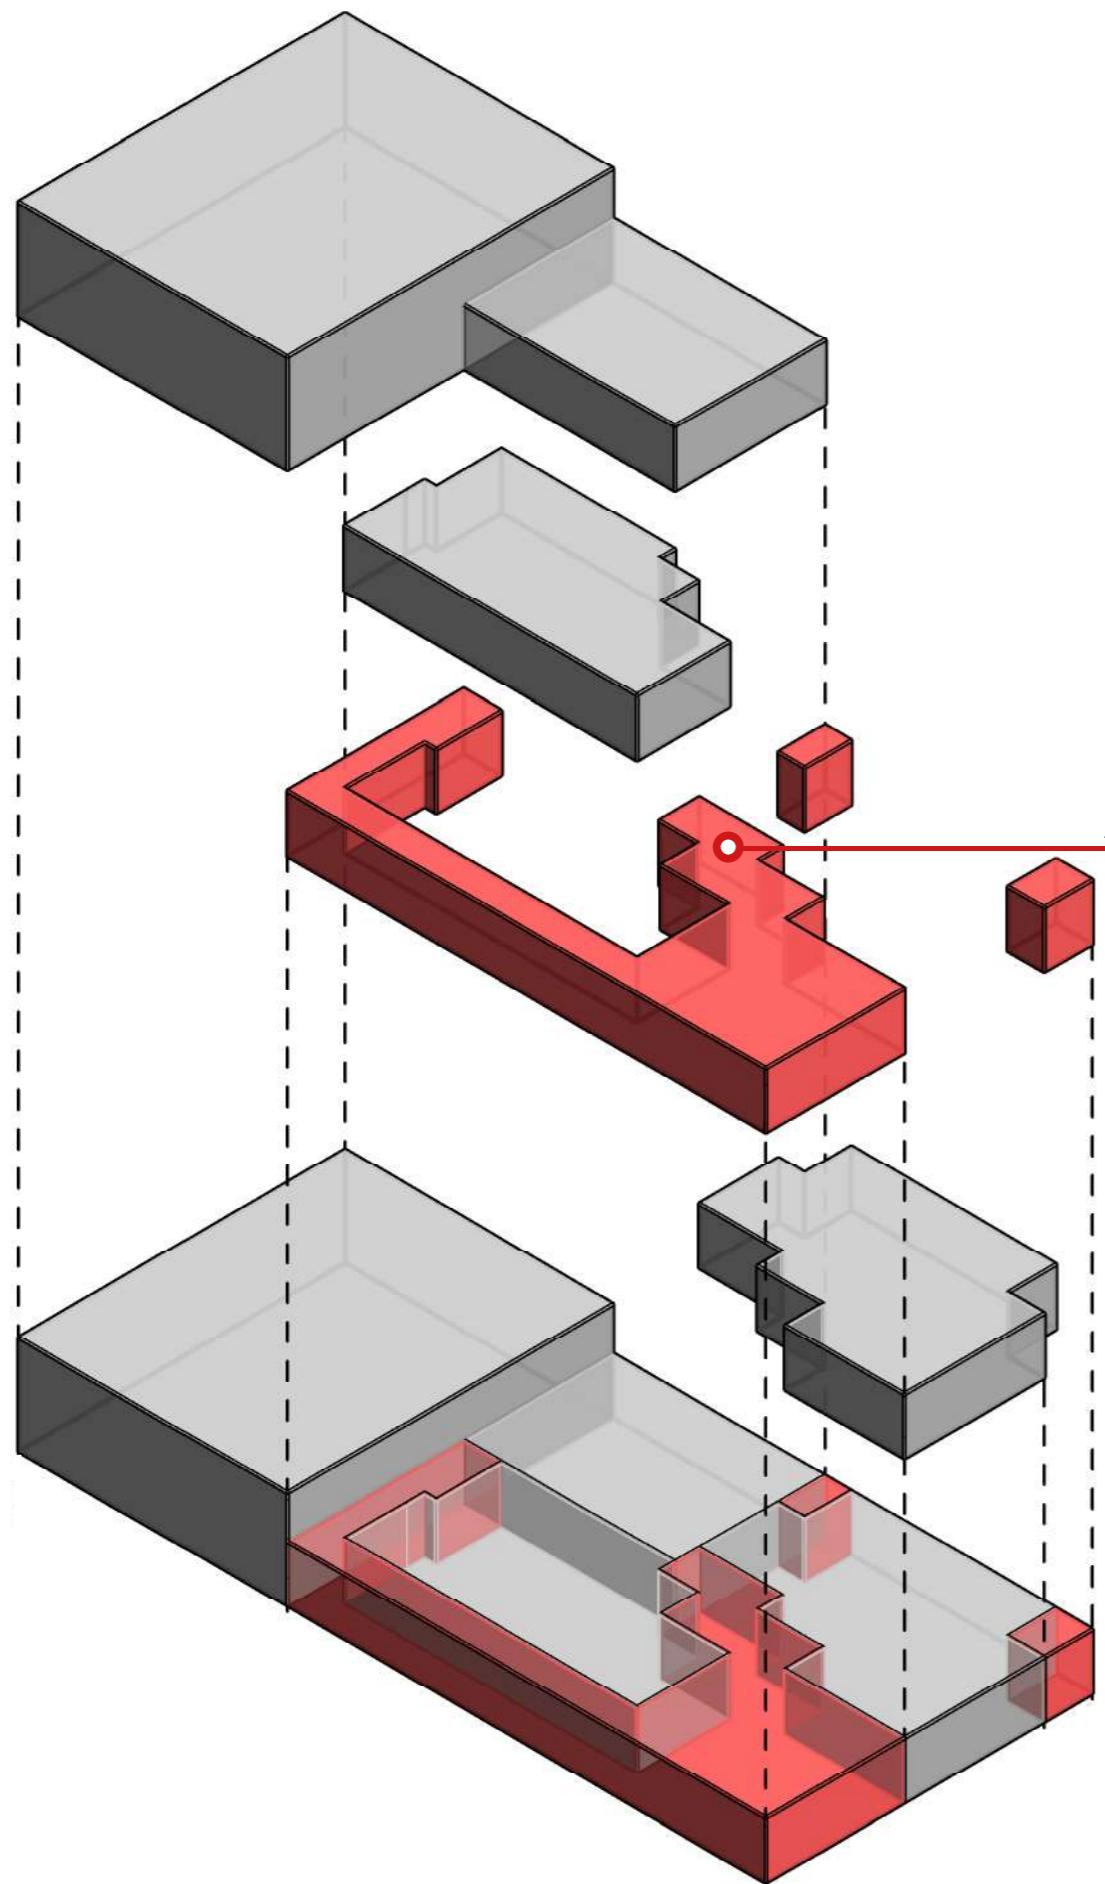


FUNKČNÁ SCHÉMA

ZÁZEMIE BAZÉNA S KOMUNIKÁCIAMI


WELLNESS

VÍRIVKA, KNEIPPOV CHODNÍK

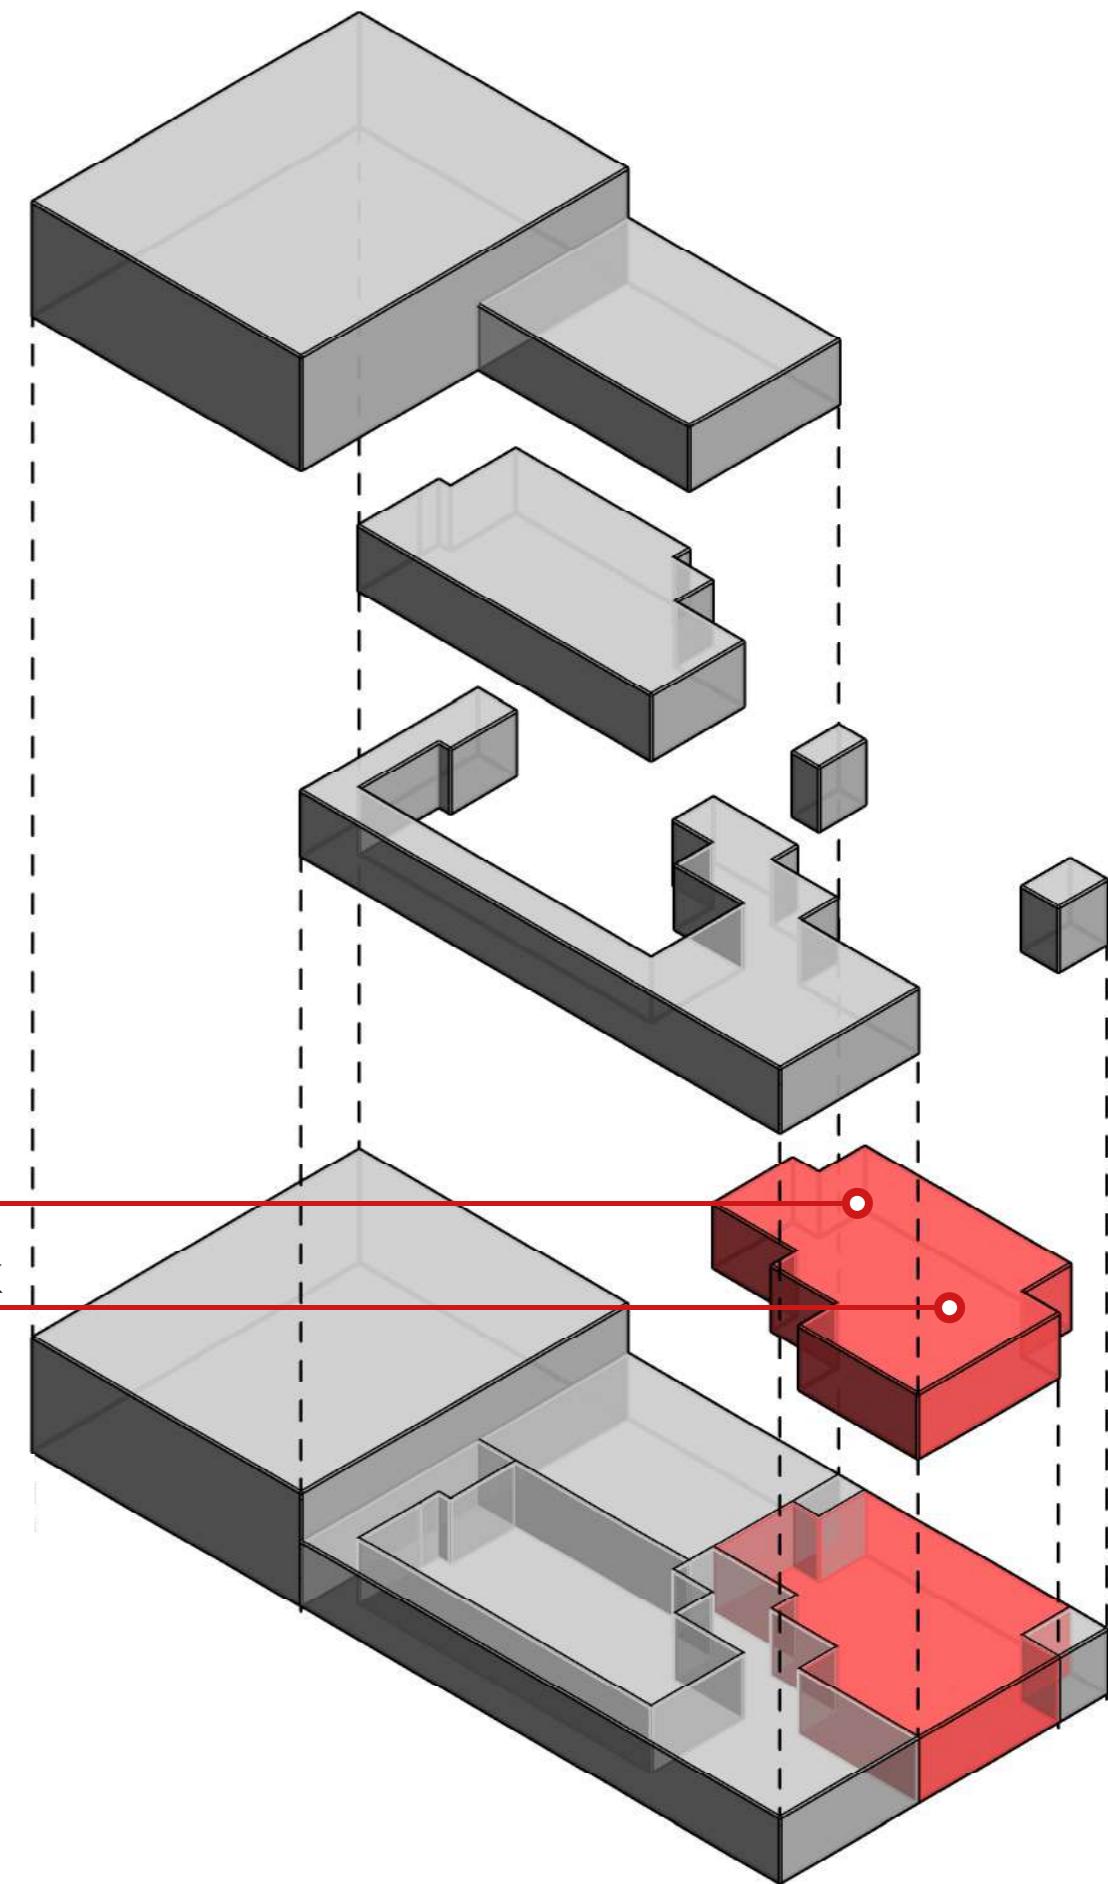





VIZUALIZÁCIA

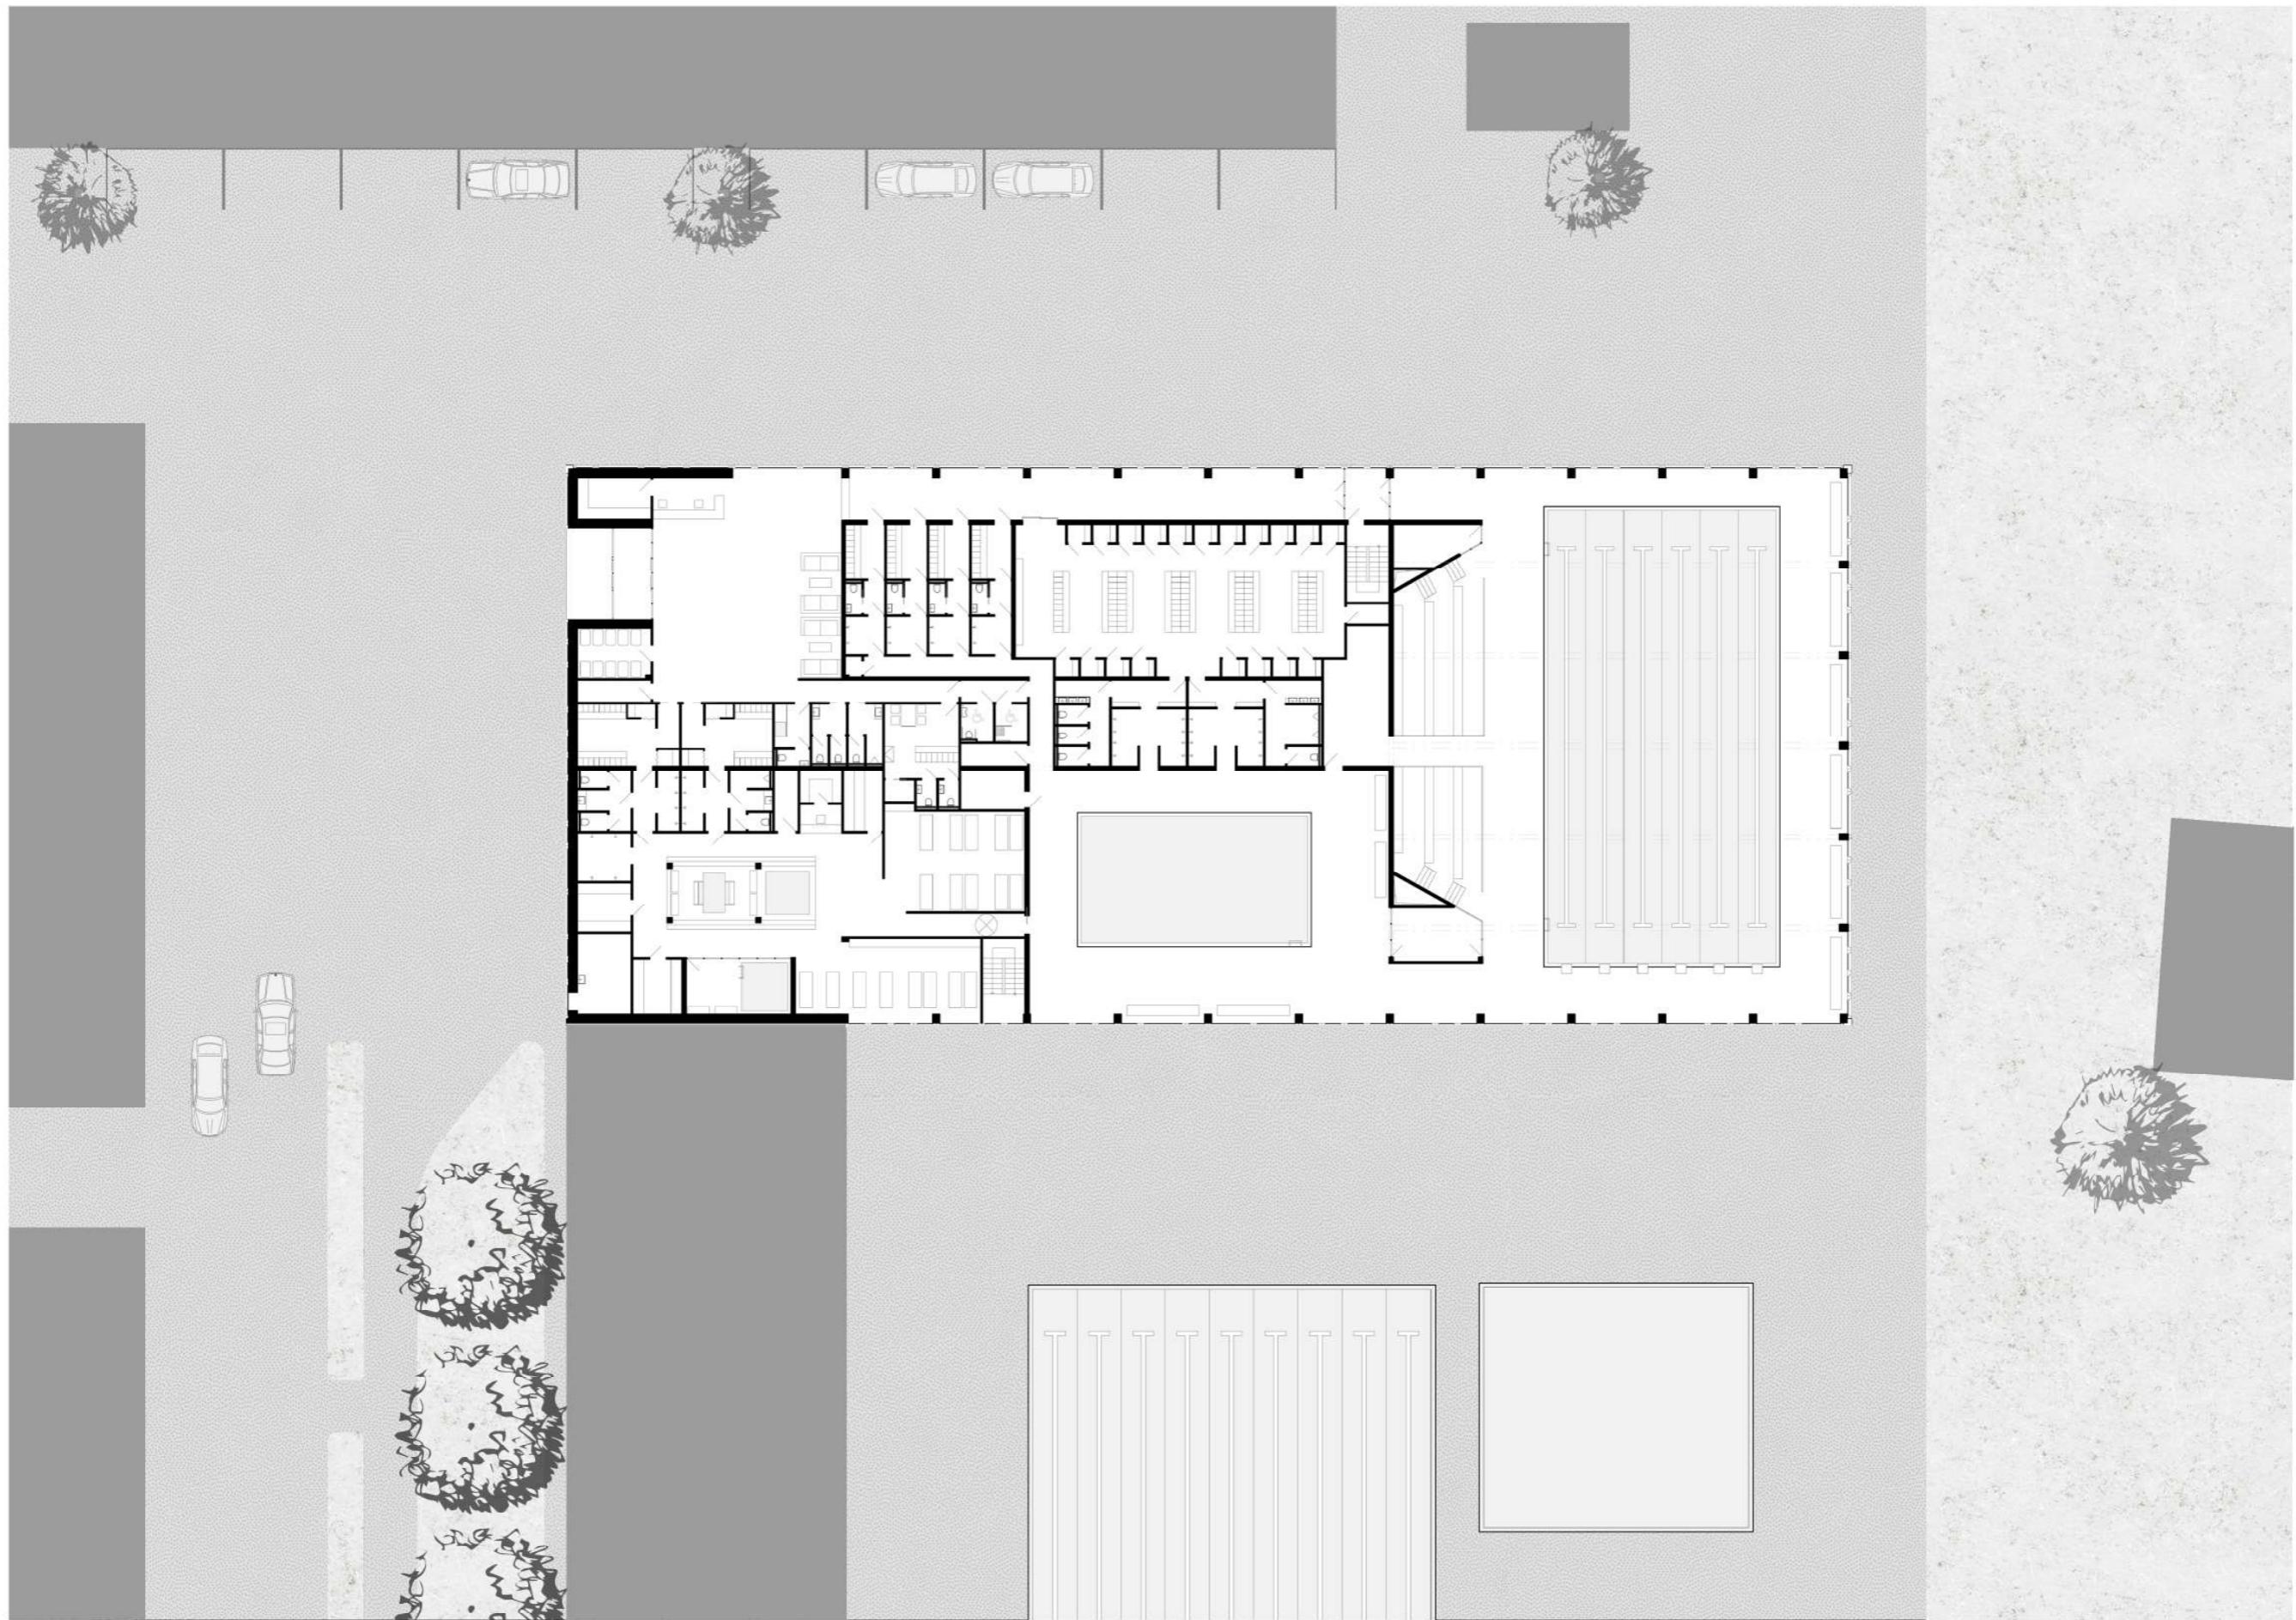

SITUÁCIA 1:350

10m

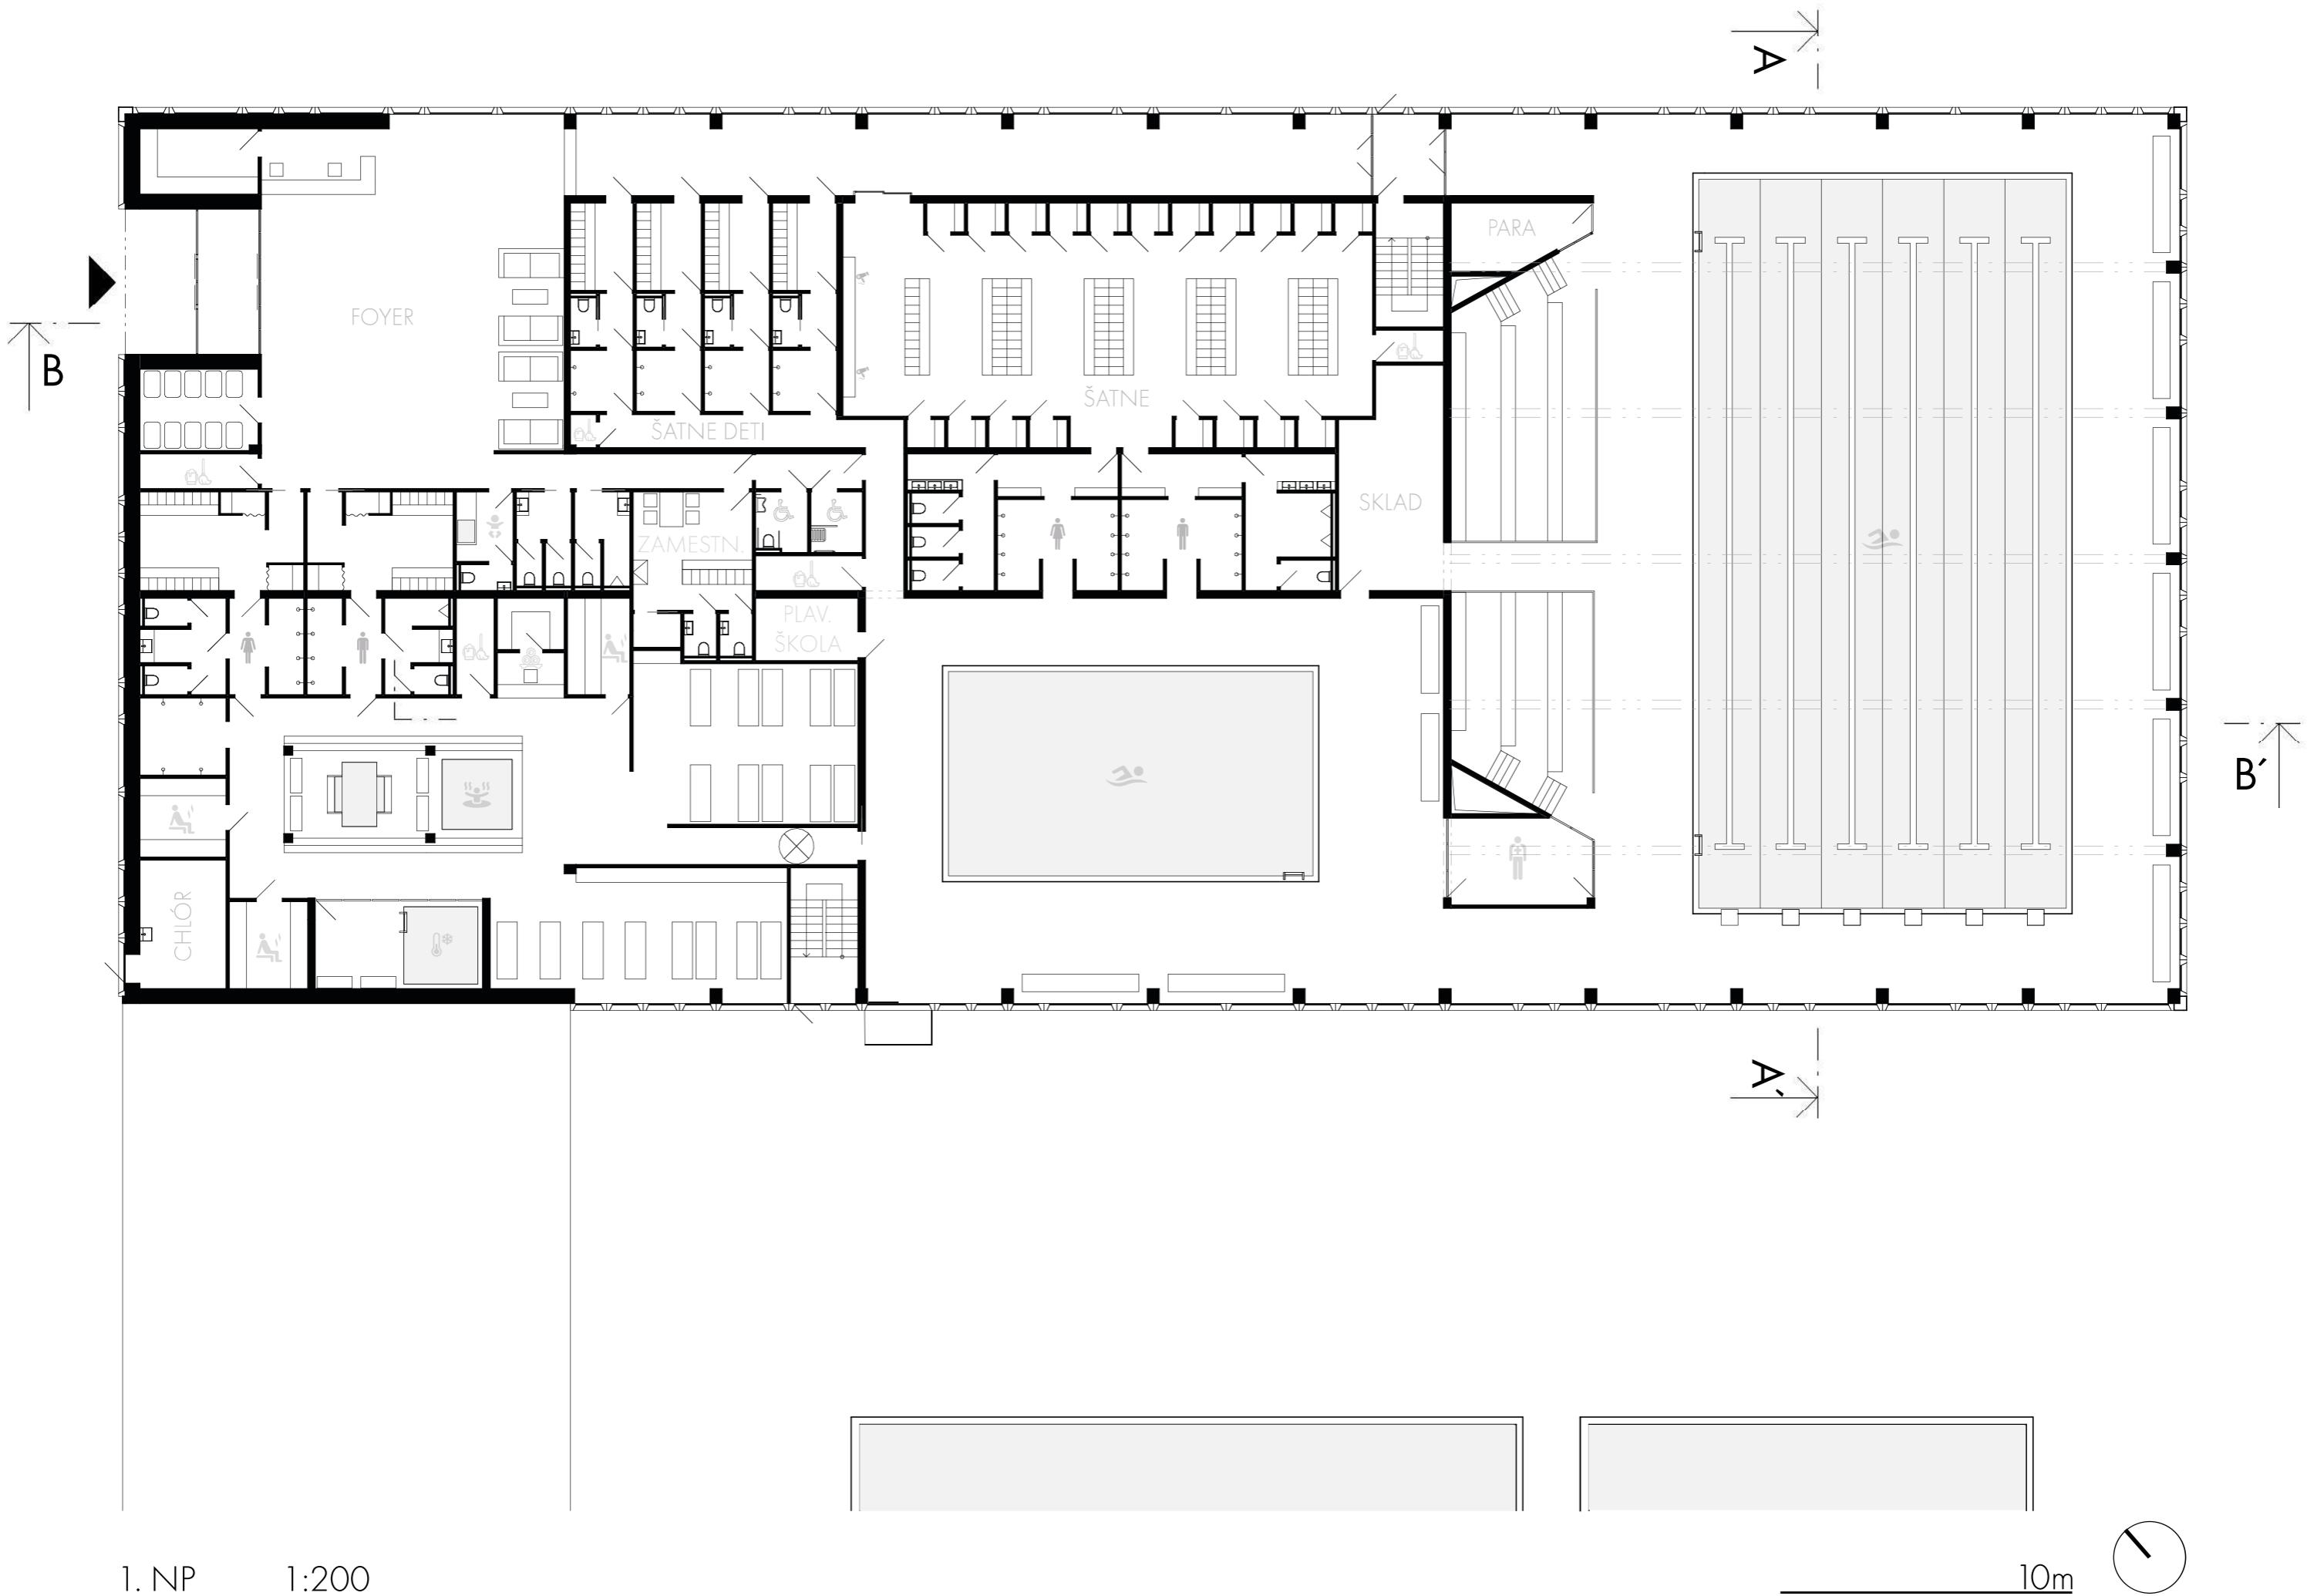


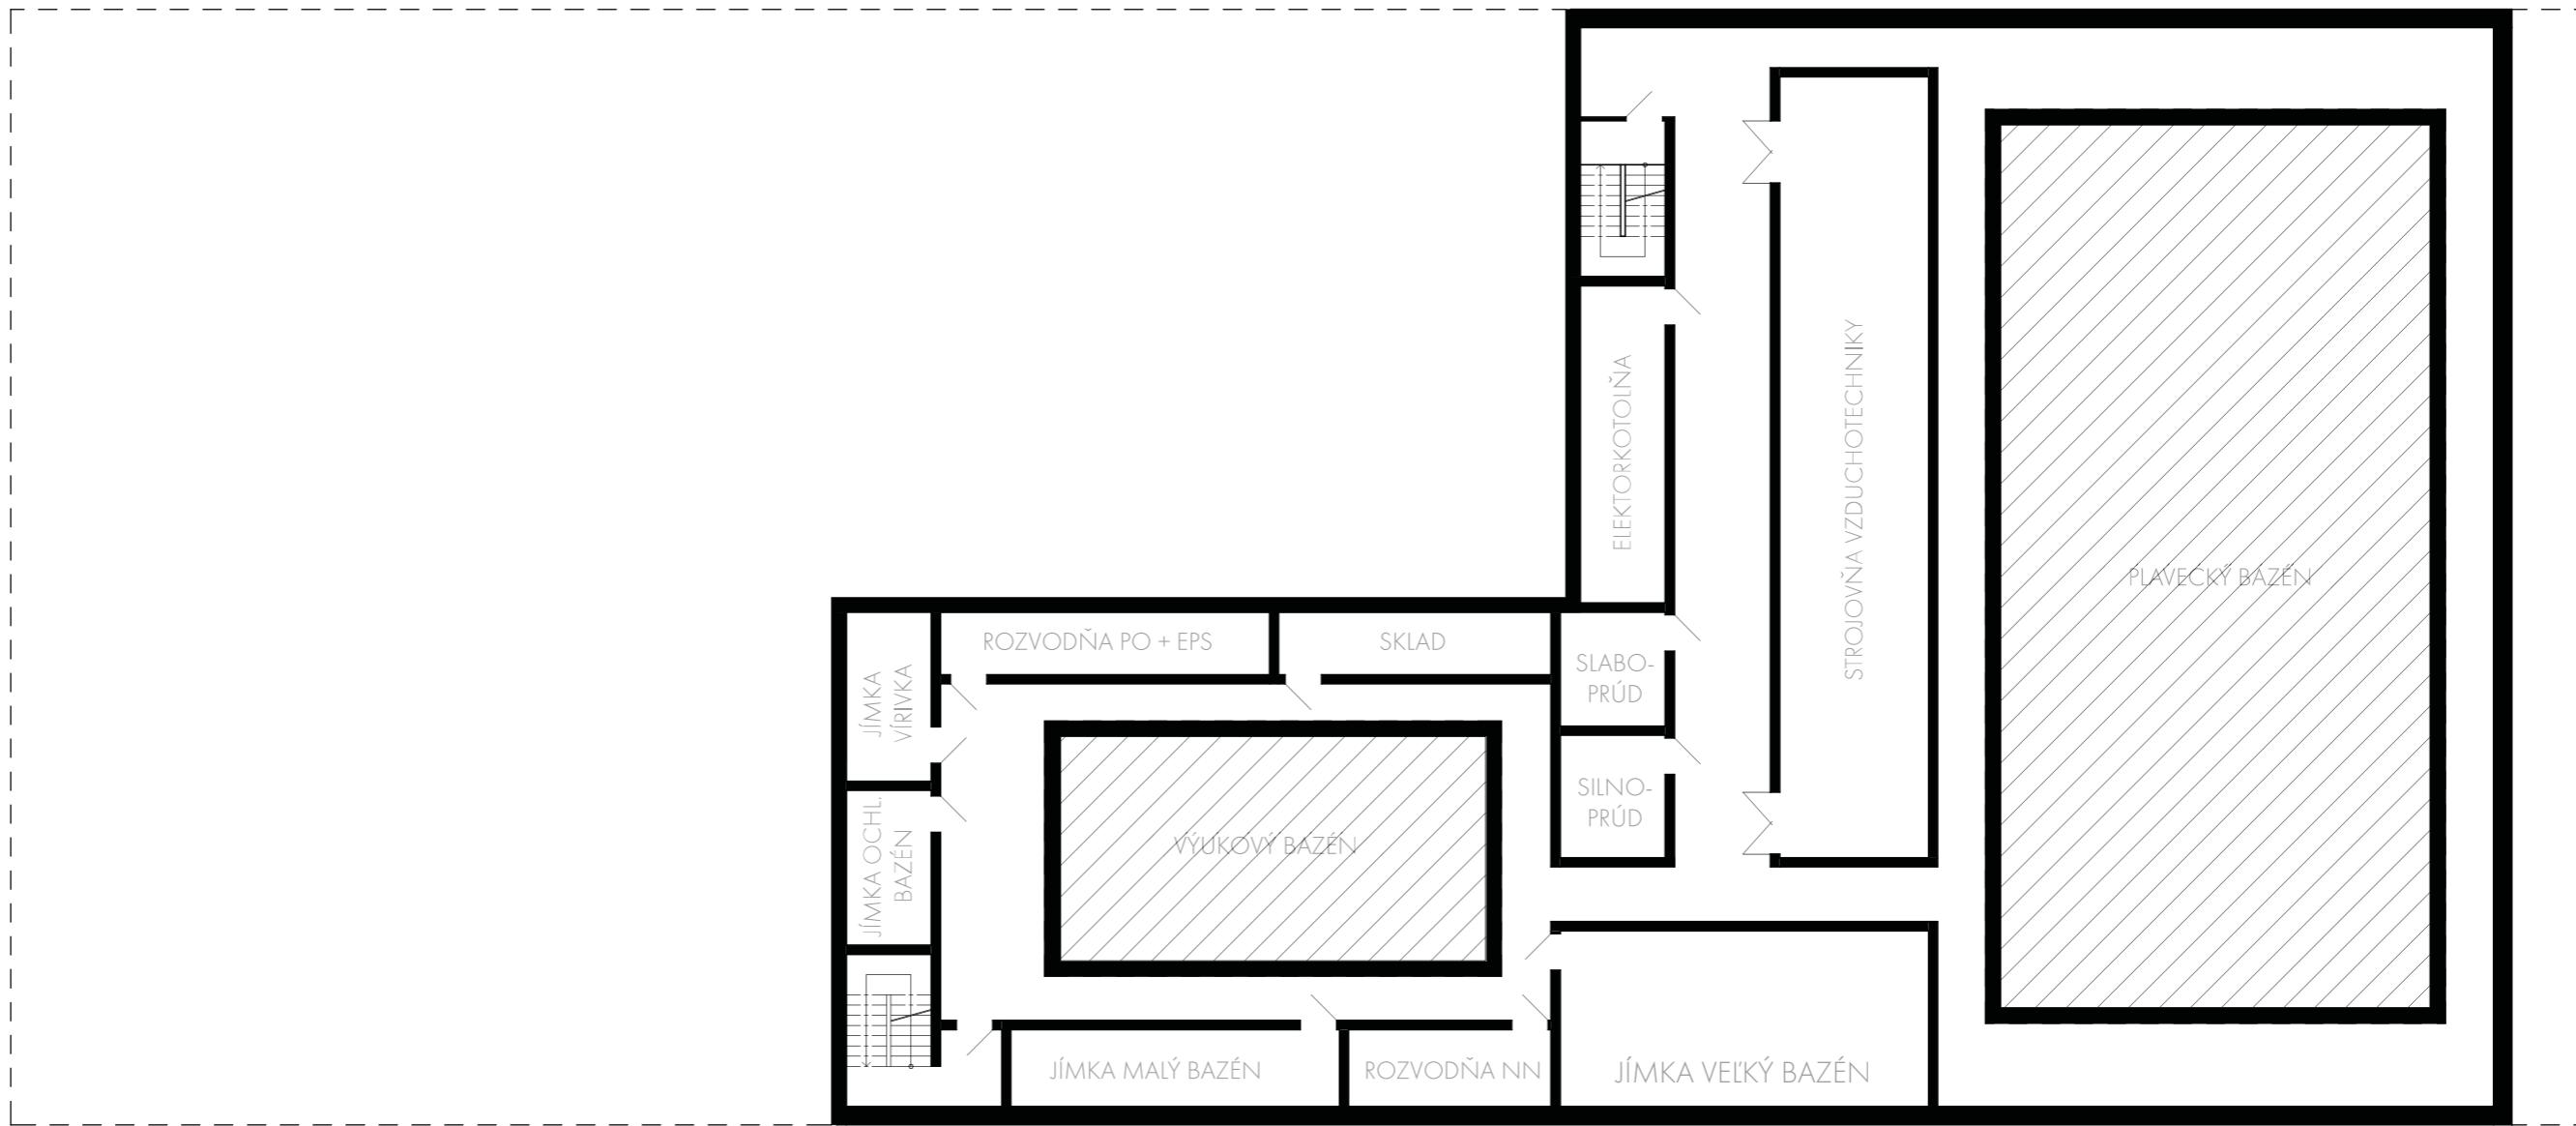


1. PP 1:200

10m




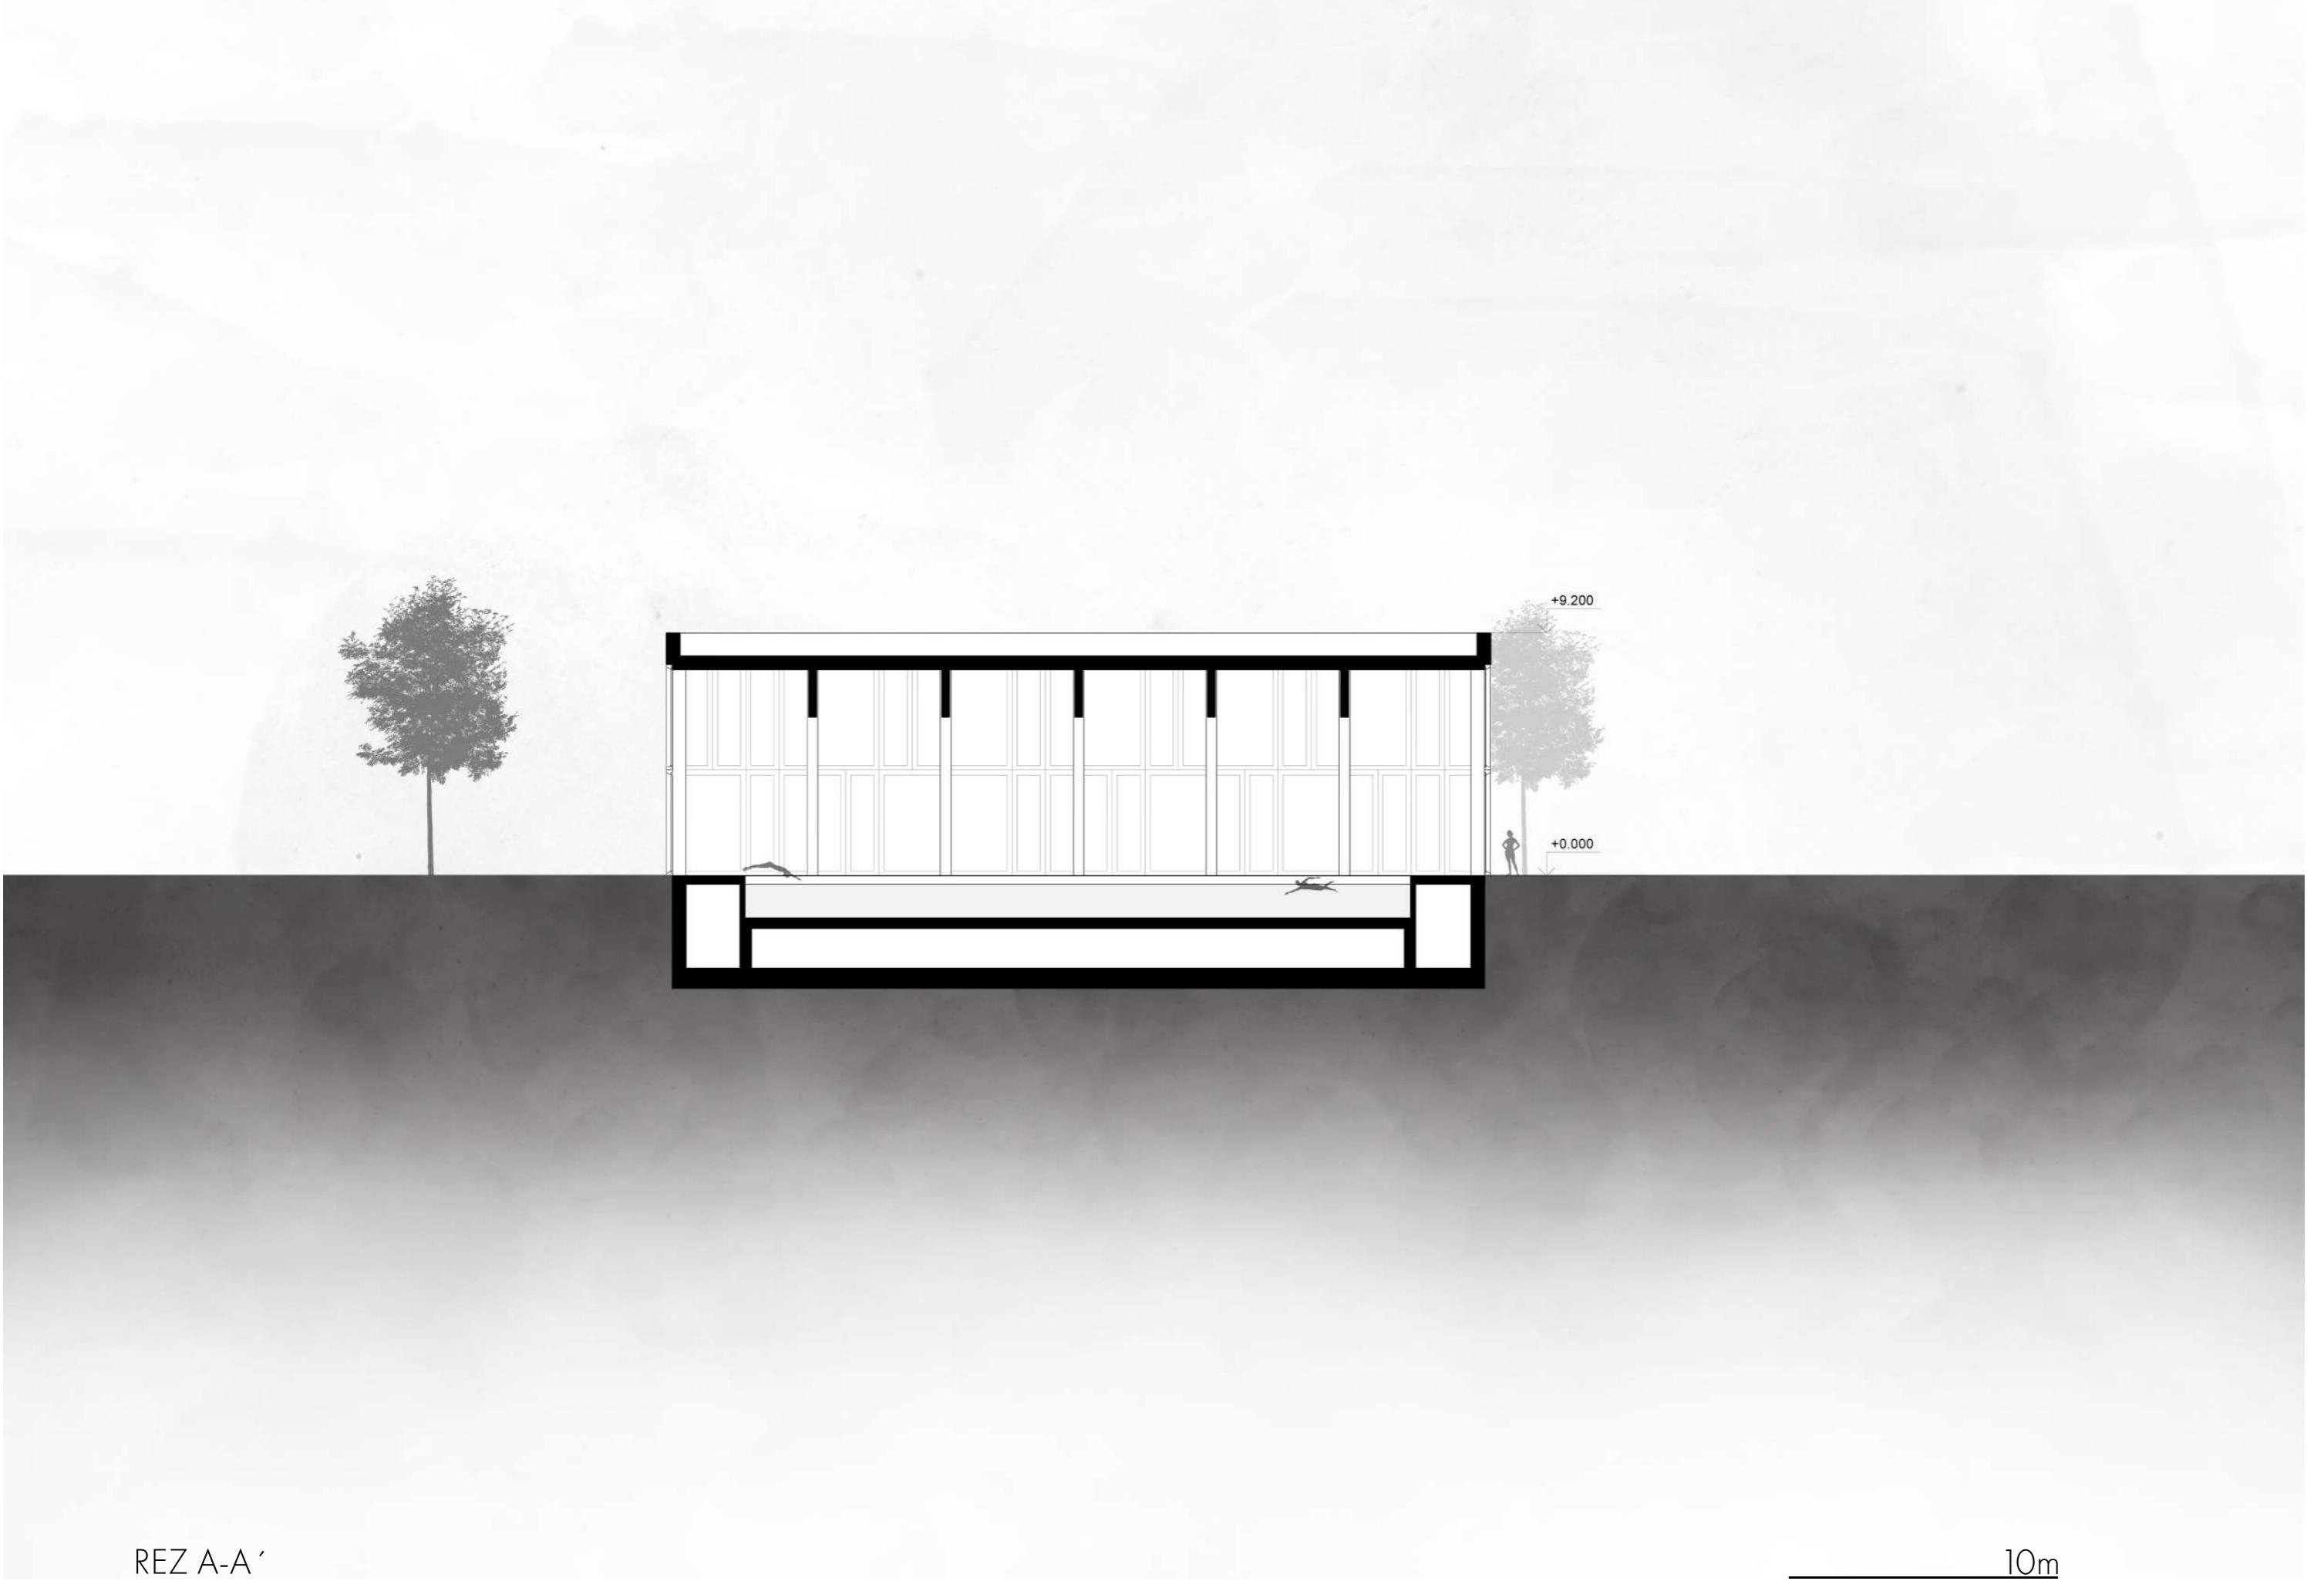

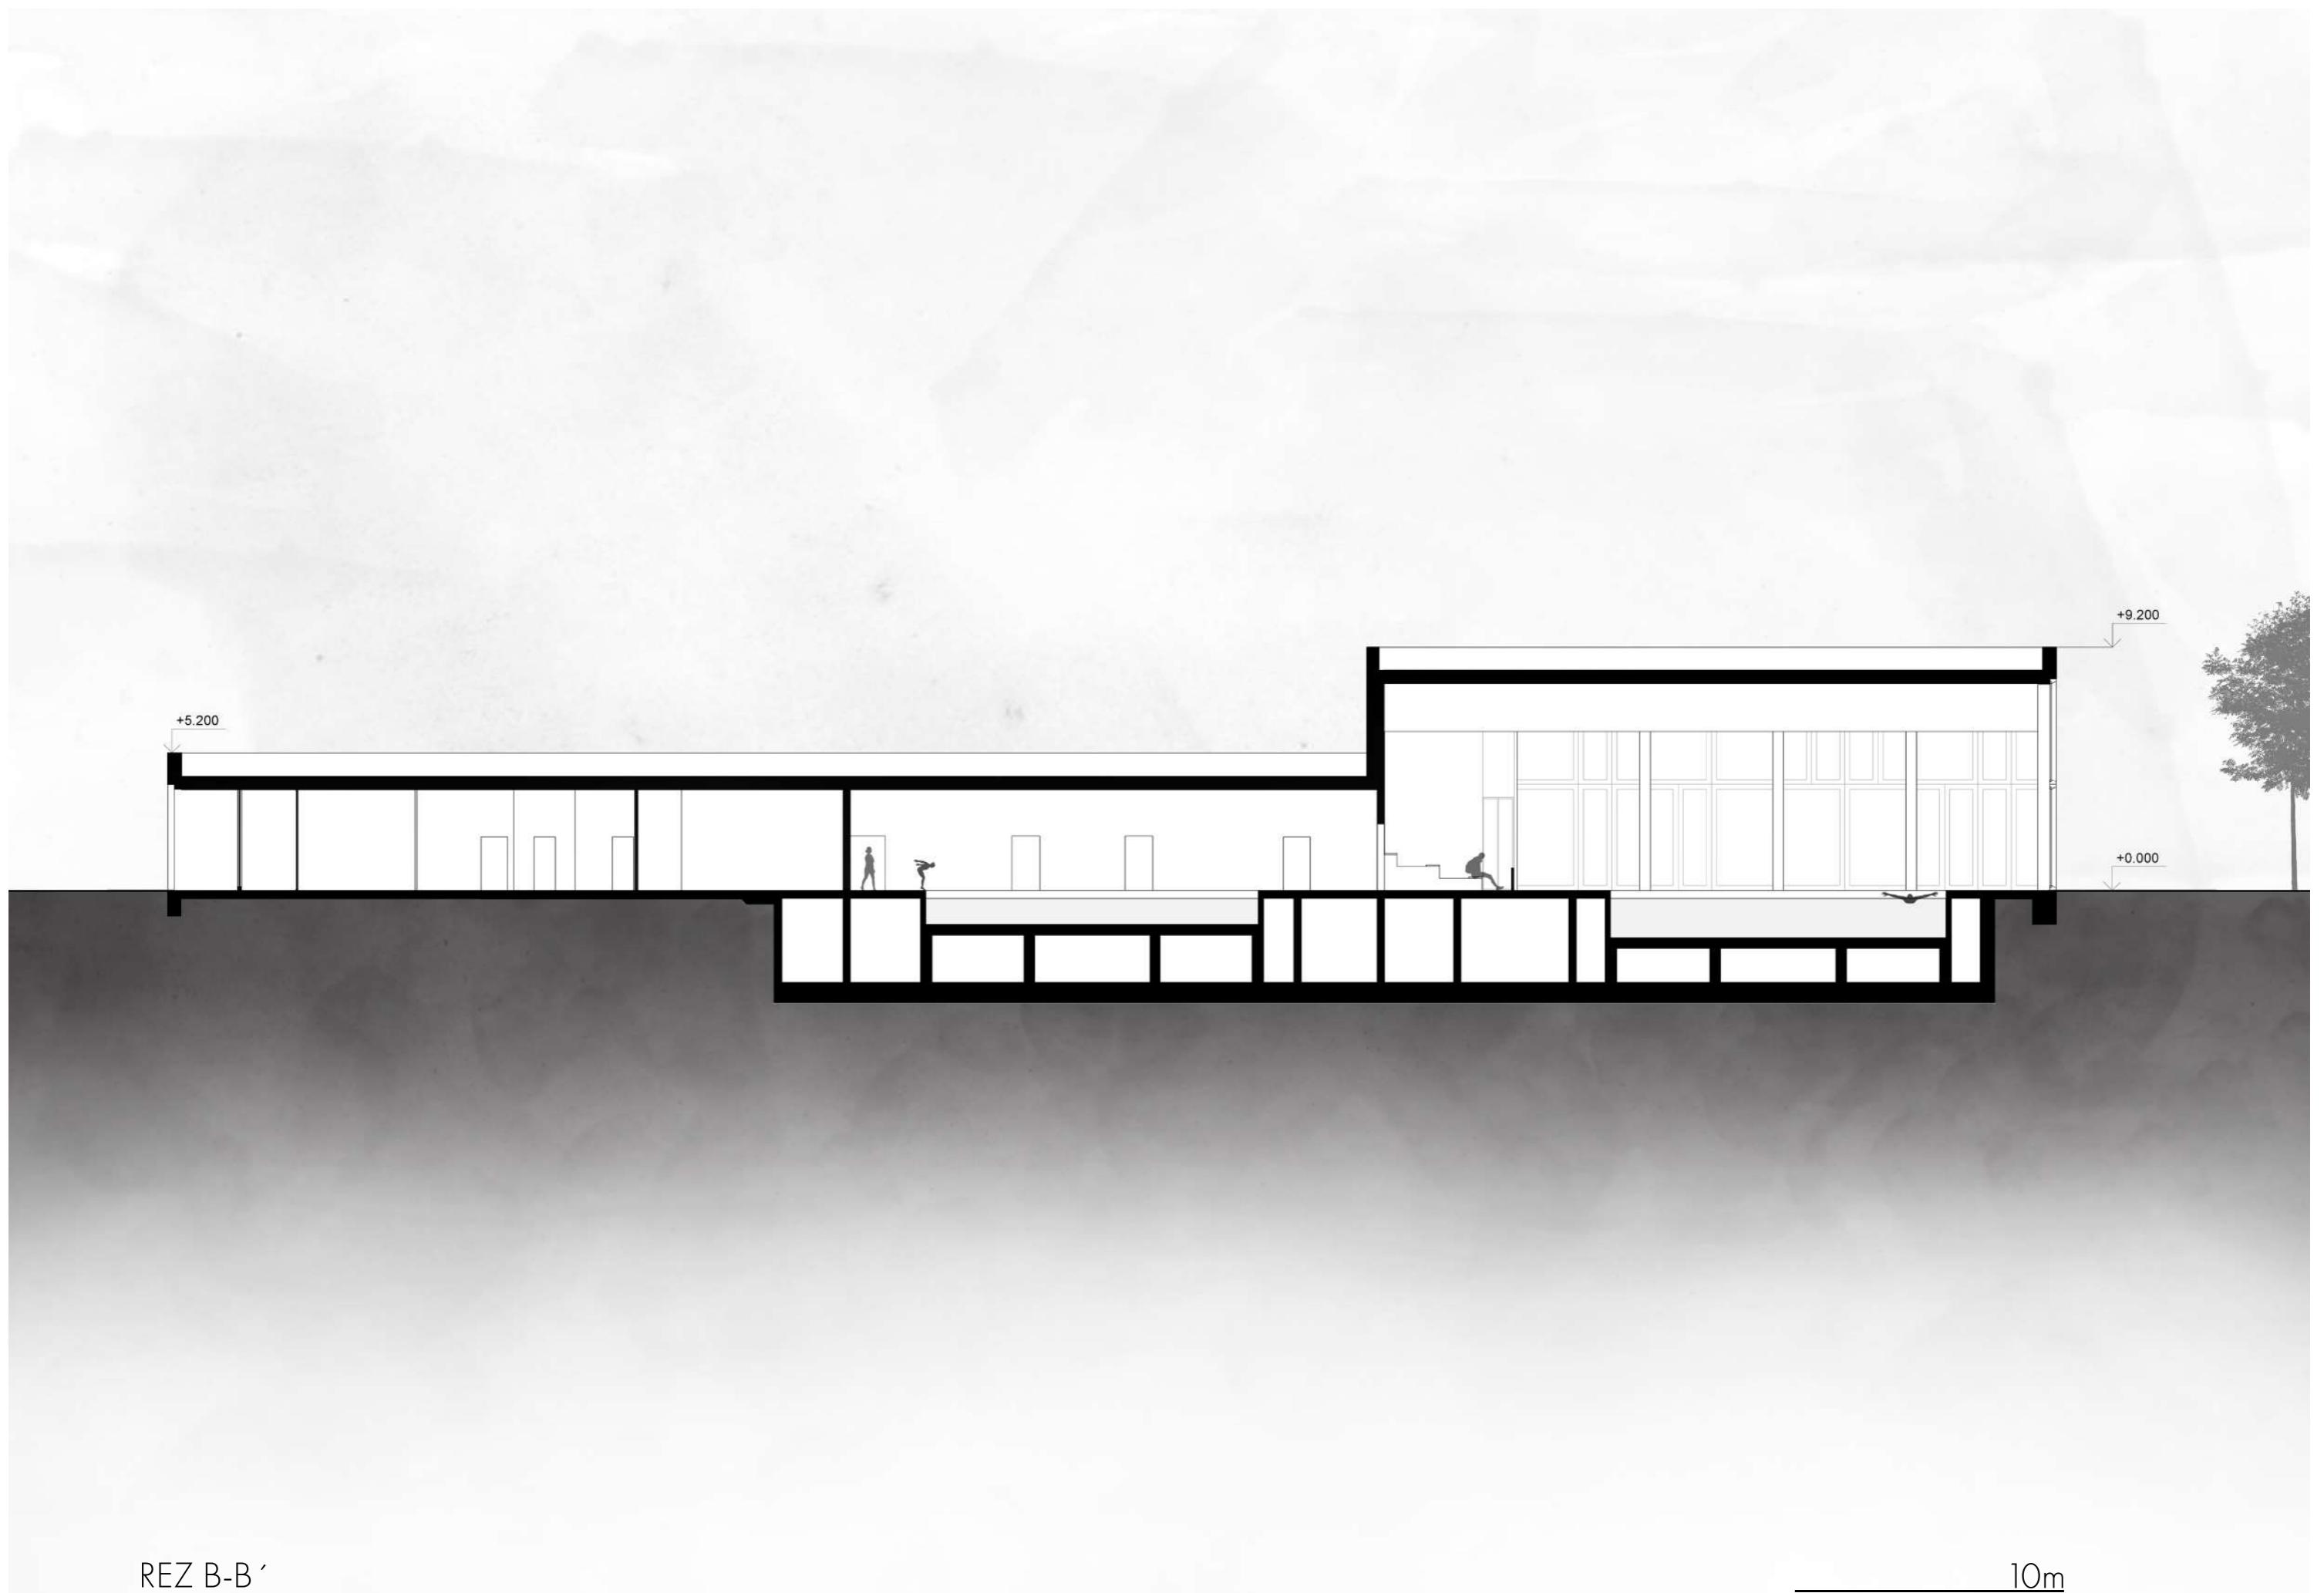


REZ B-B'

10m

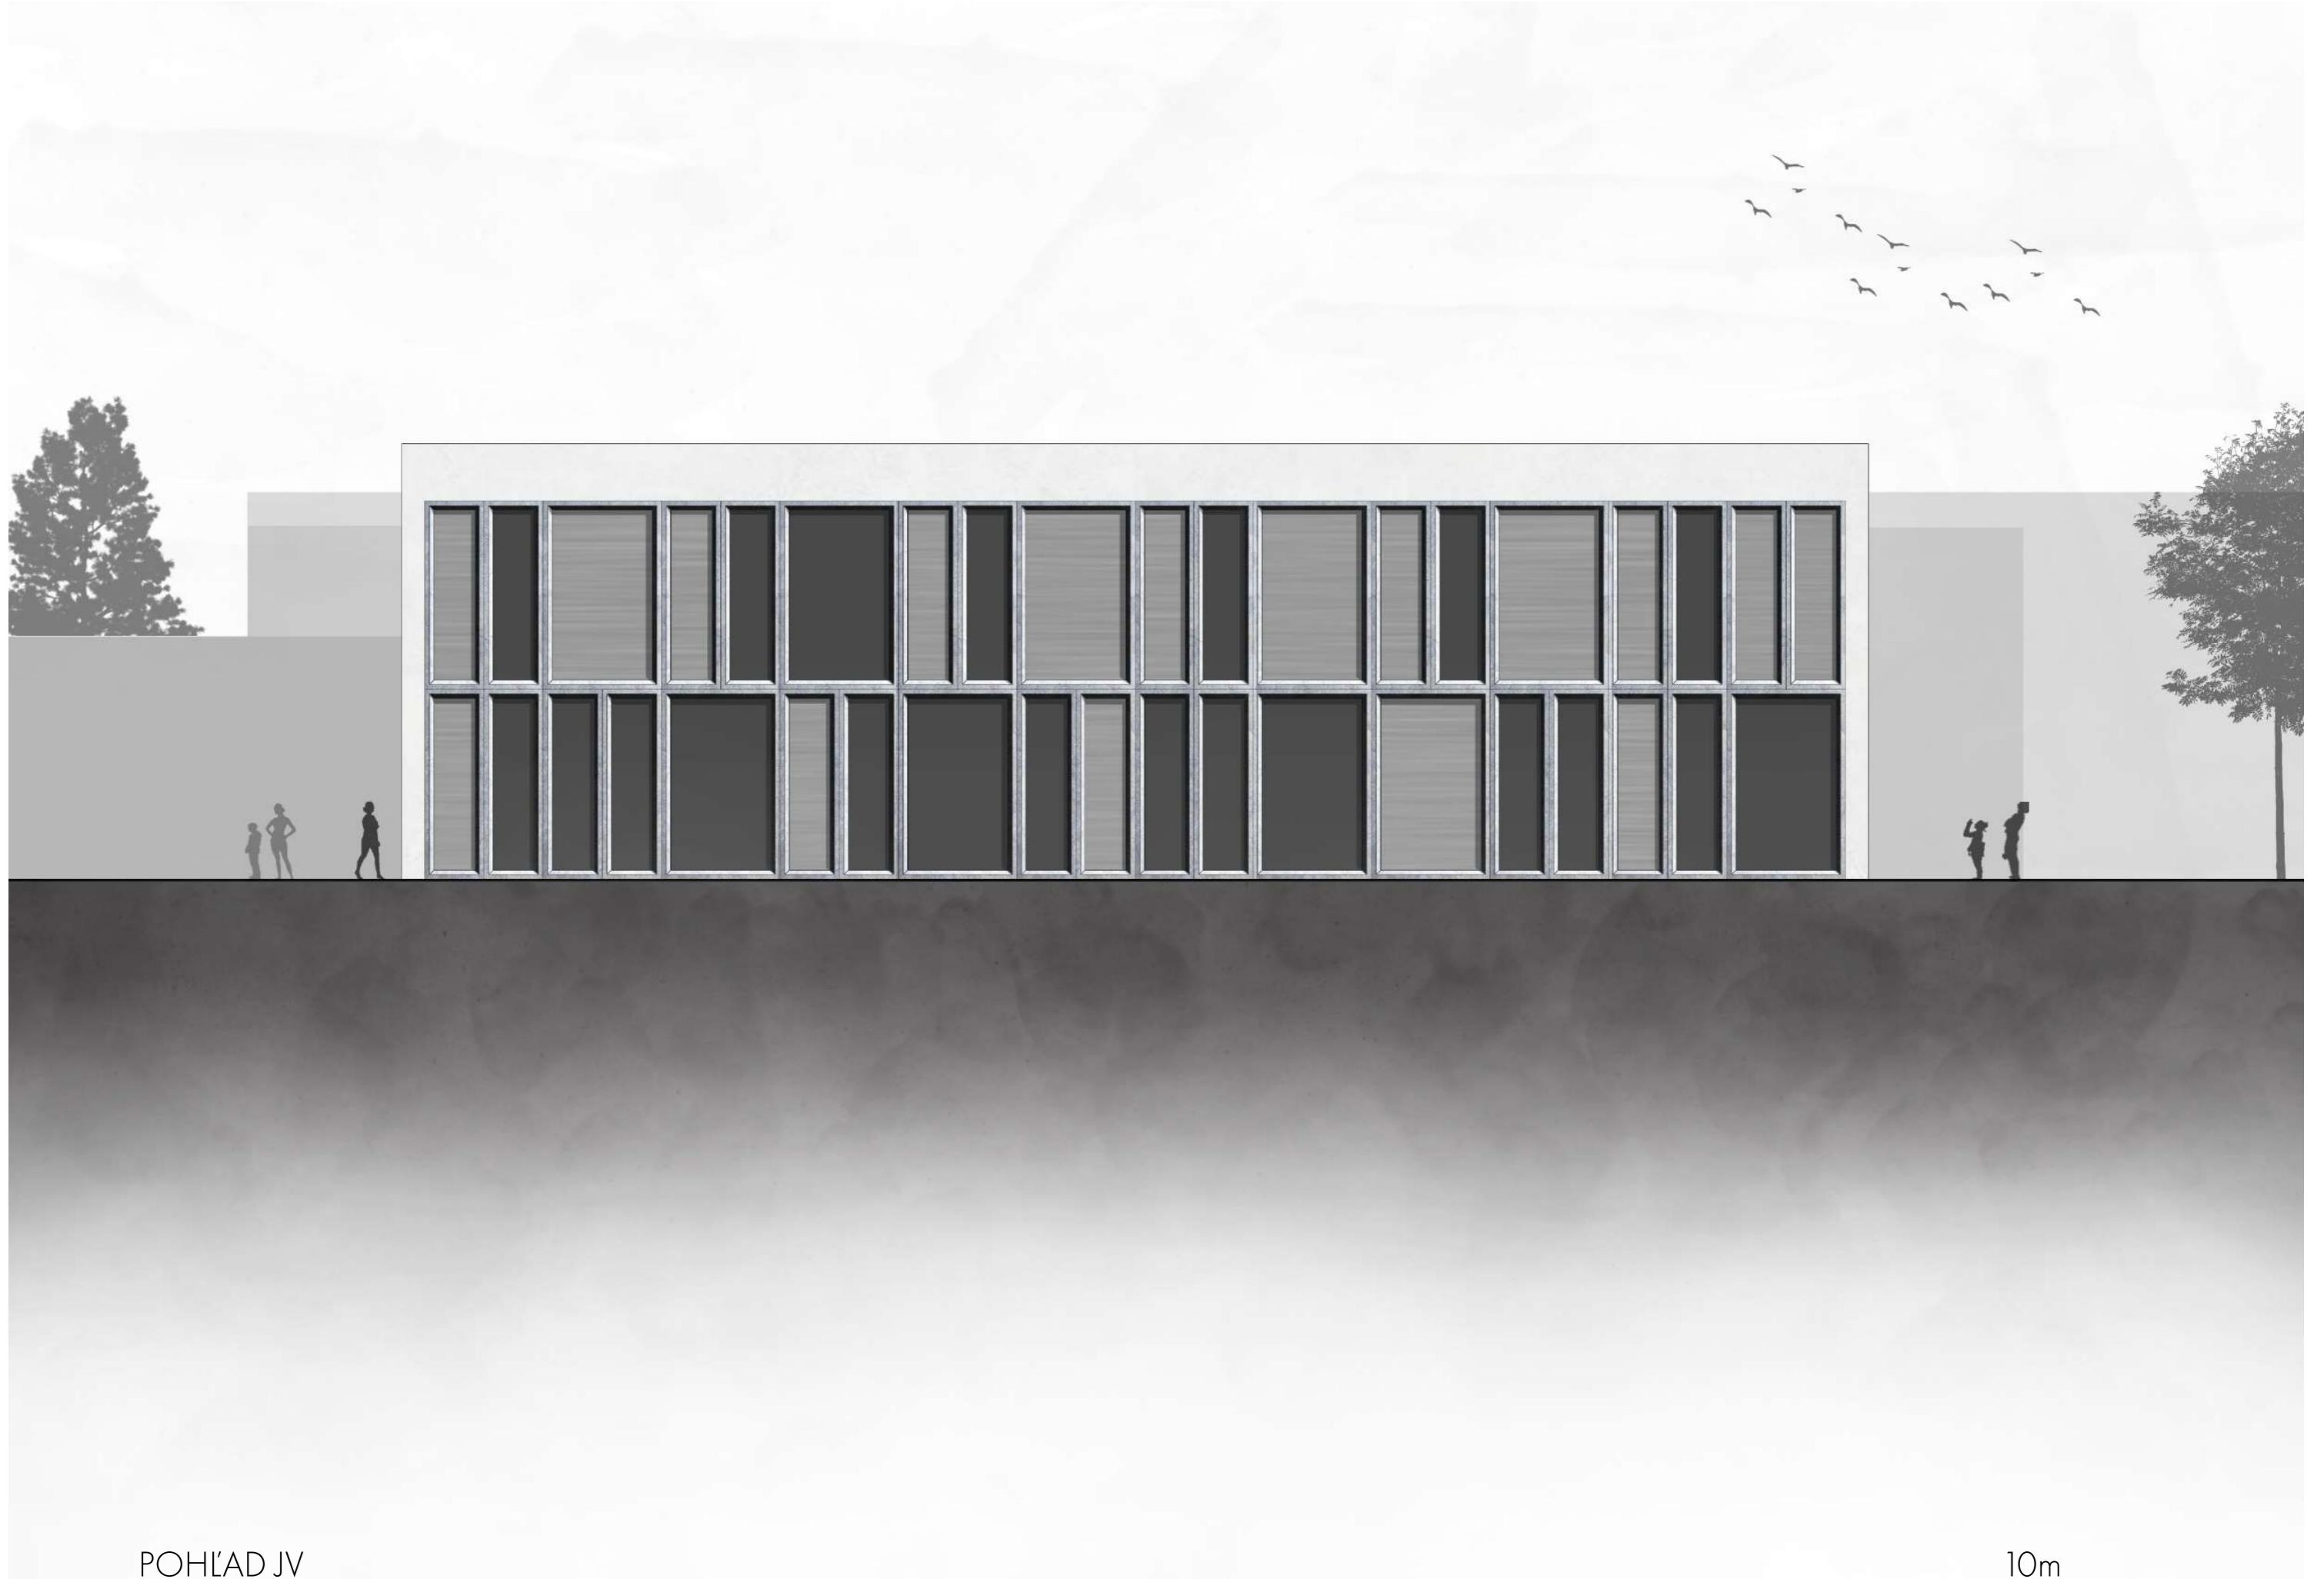

POHĽAD JV

10m

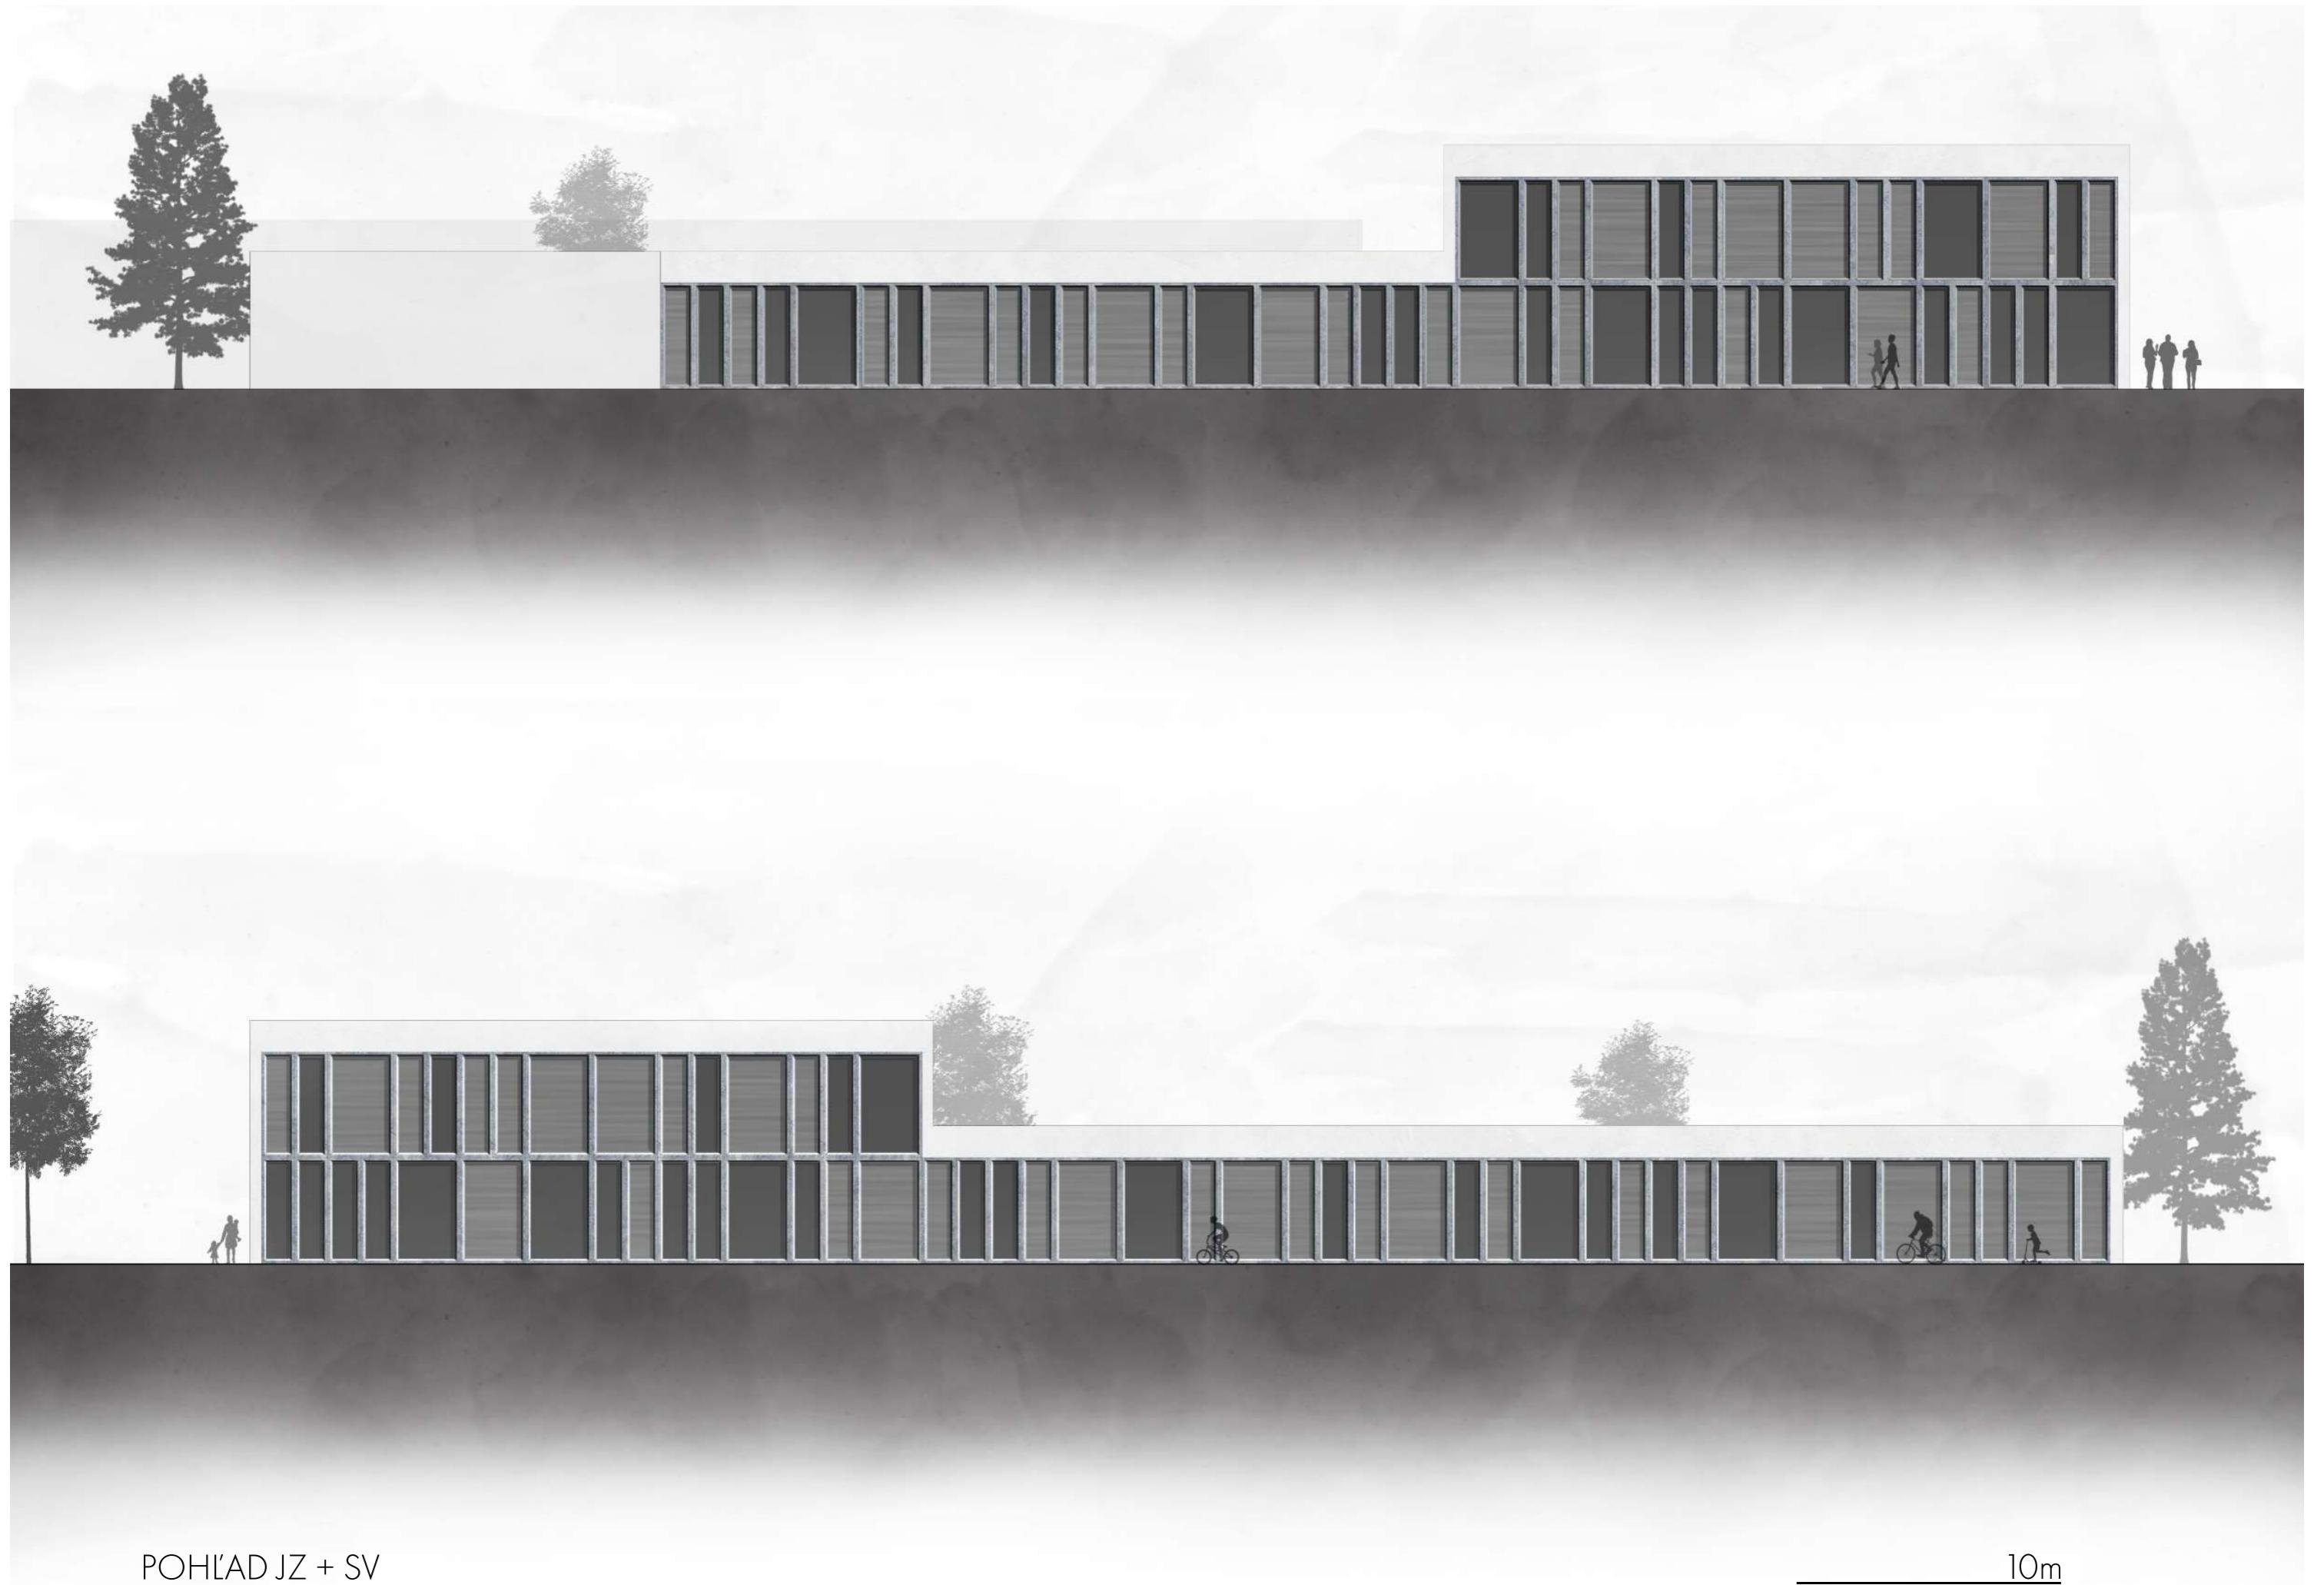



POHĽAD SZ

10m



BAZÉNOVÁ HALA