



Administrativní budova a bytová stavba na Smíchově

Šárka Vohralíková
Ateliér Lábus_Šrámek
LS 2020-2021
ATOS

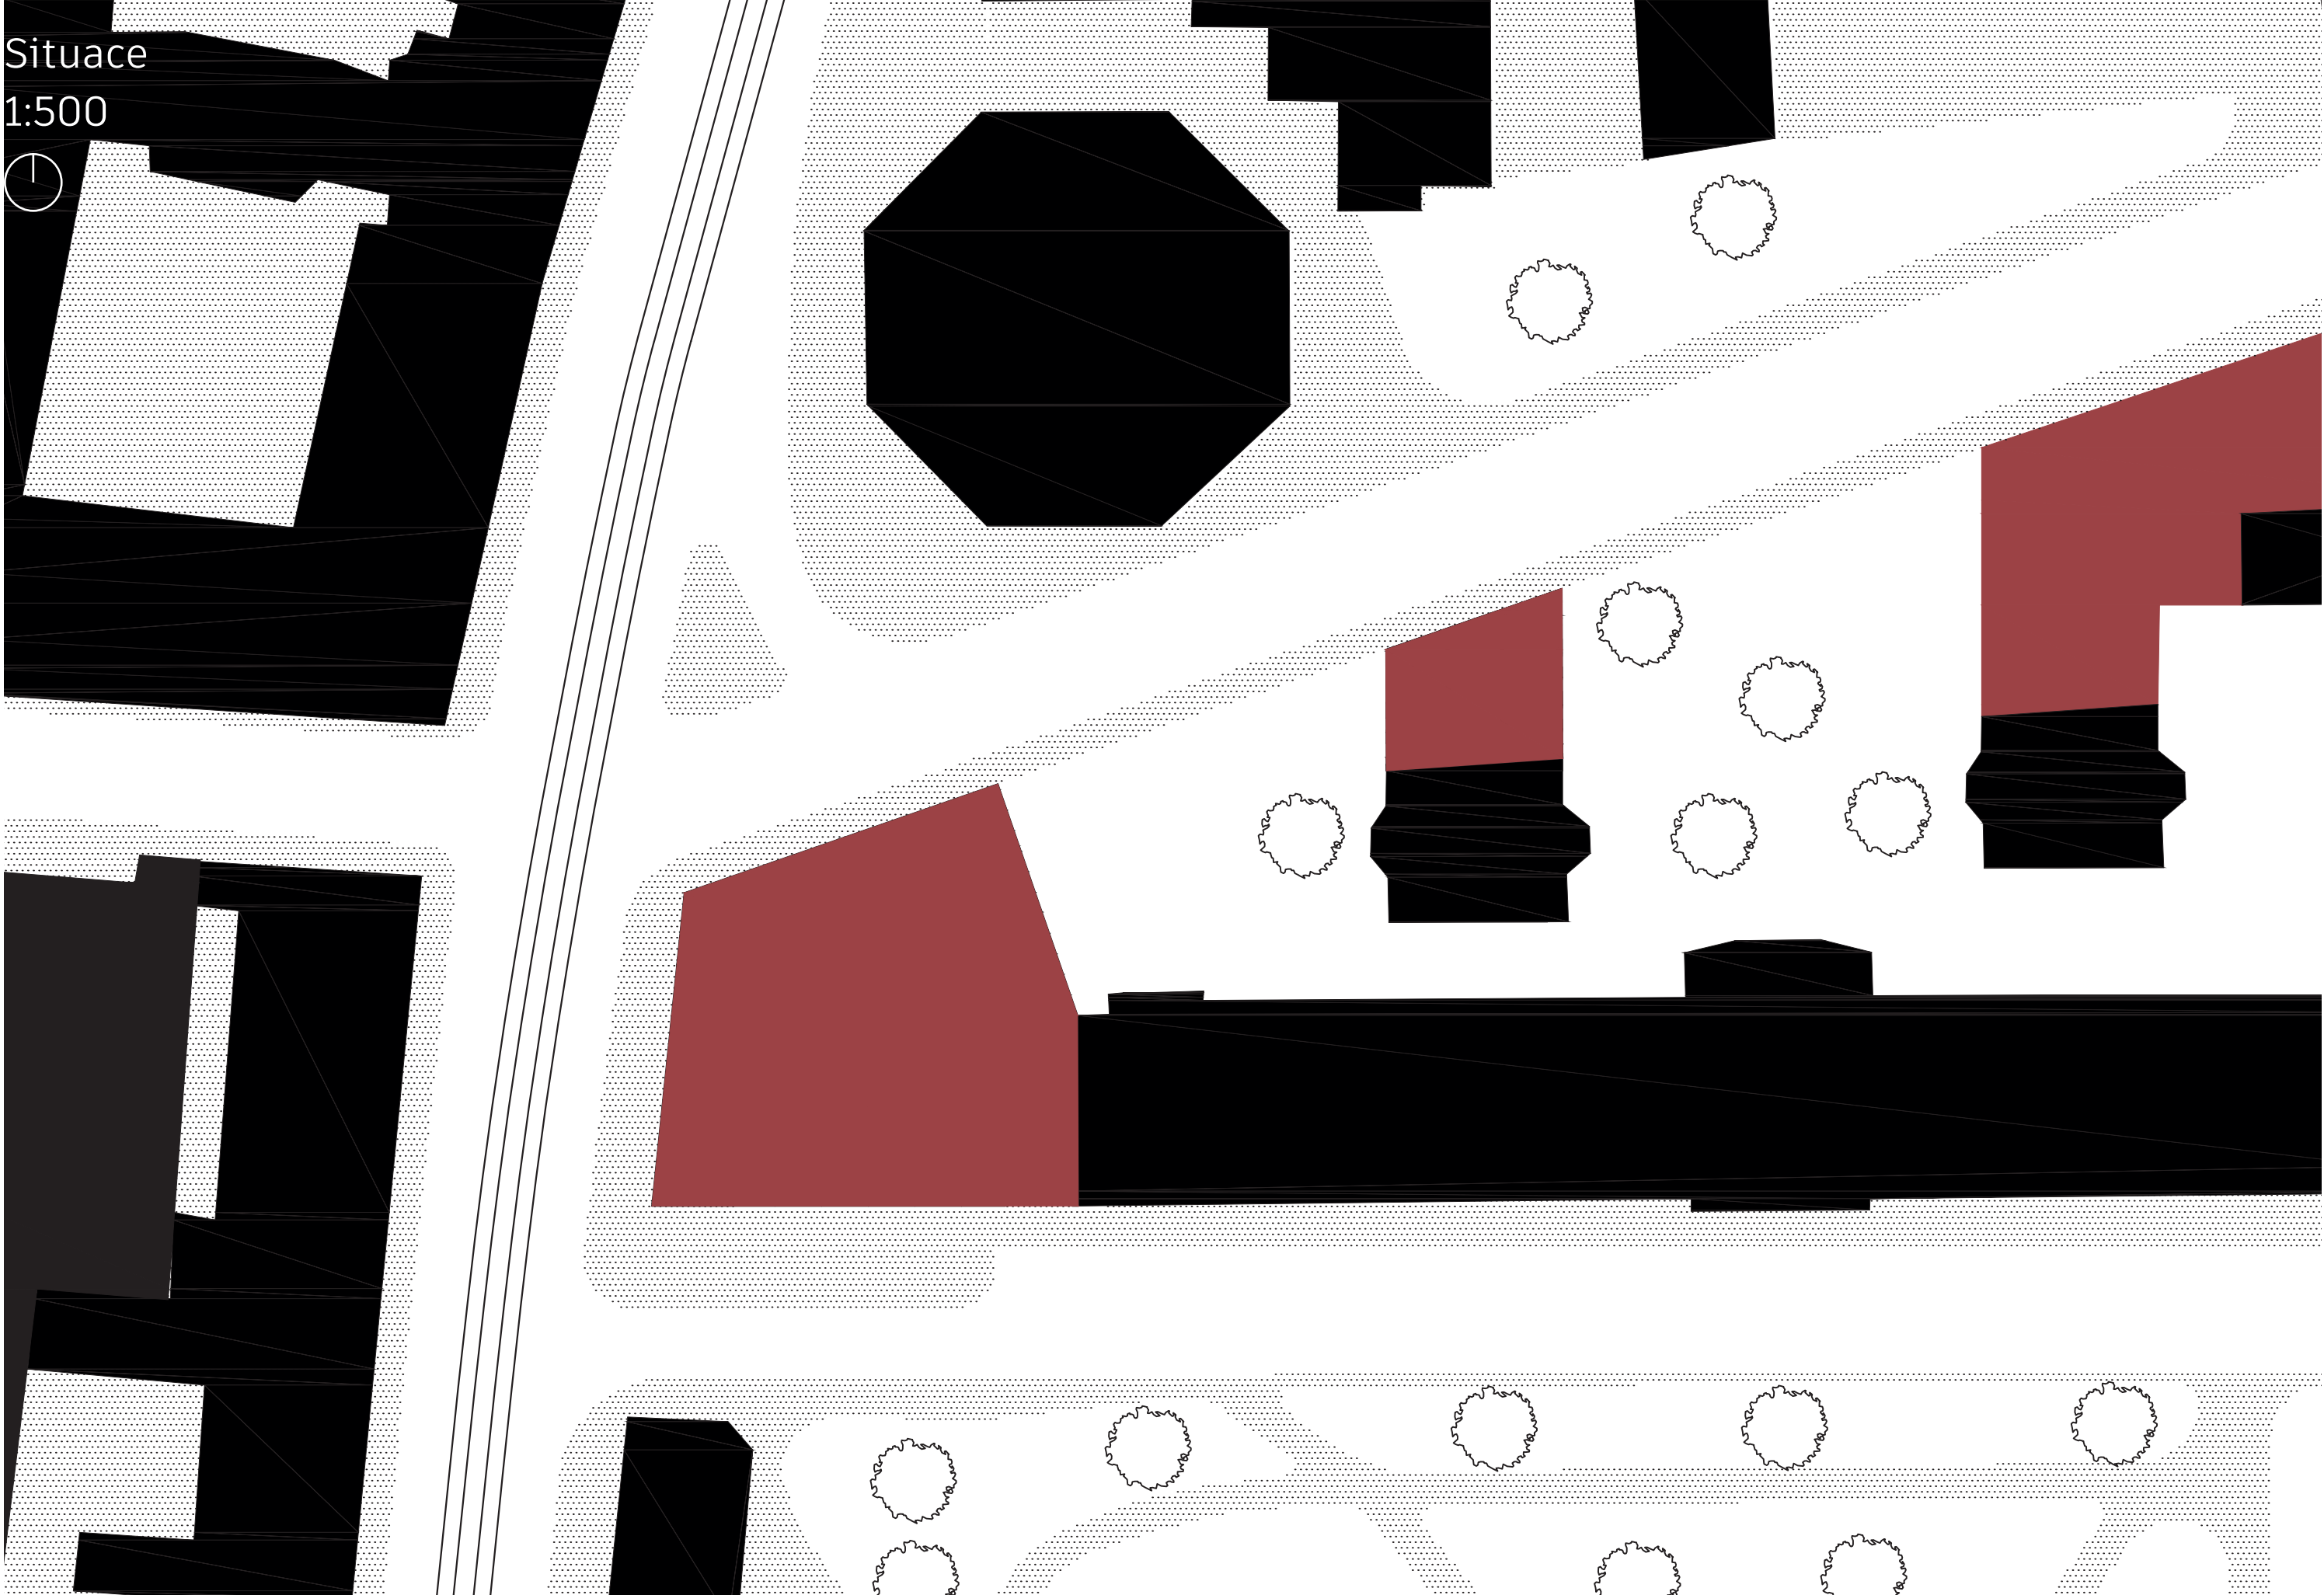

Pūdorys parteru
1:200

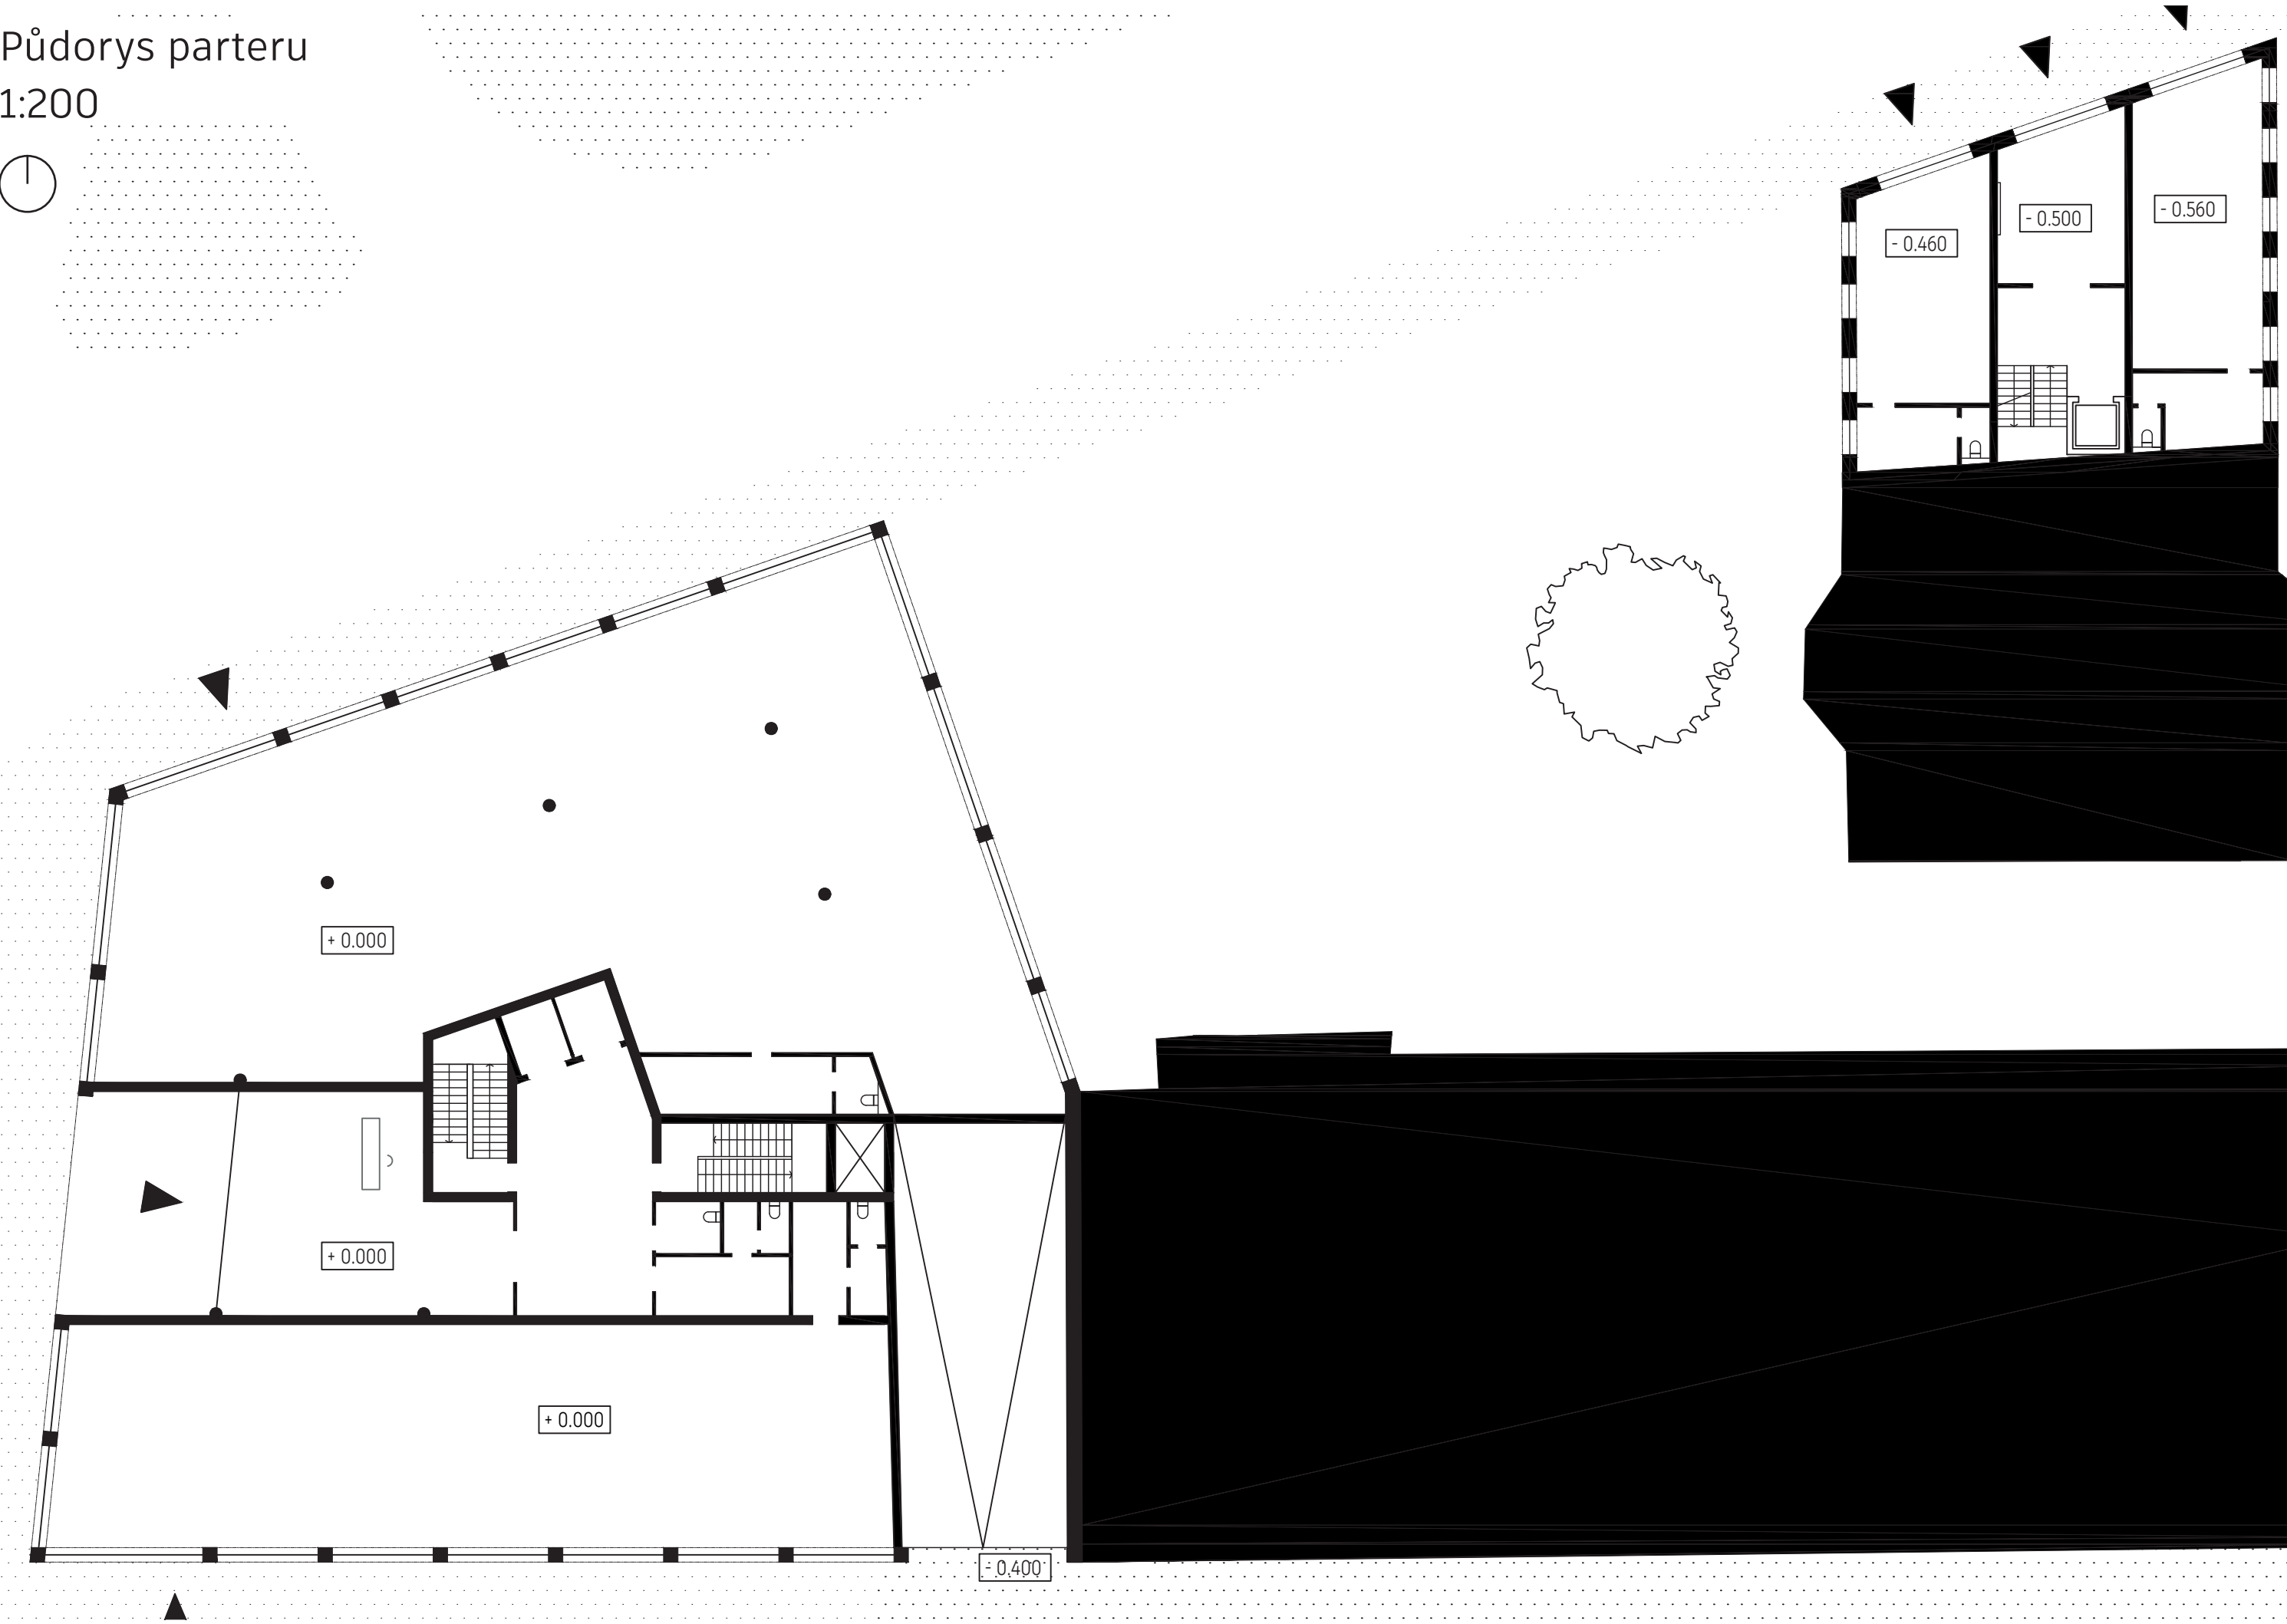


Půdorys typického podlaží s rozvržením pro dvě společnosti
1:200





Půdorys typického podlaží s rozvržením pro jednu společnost
1:200



Půdorys patra střešní terasy
1:200

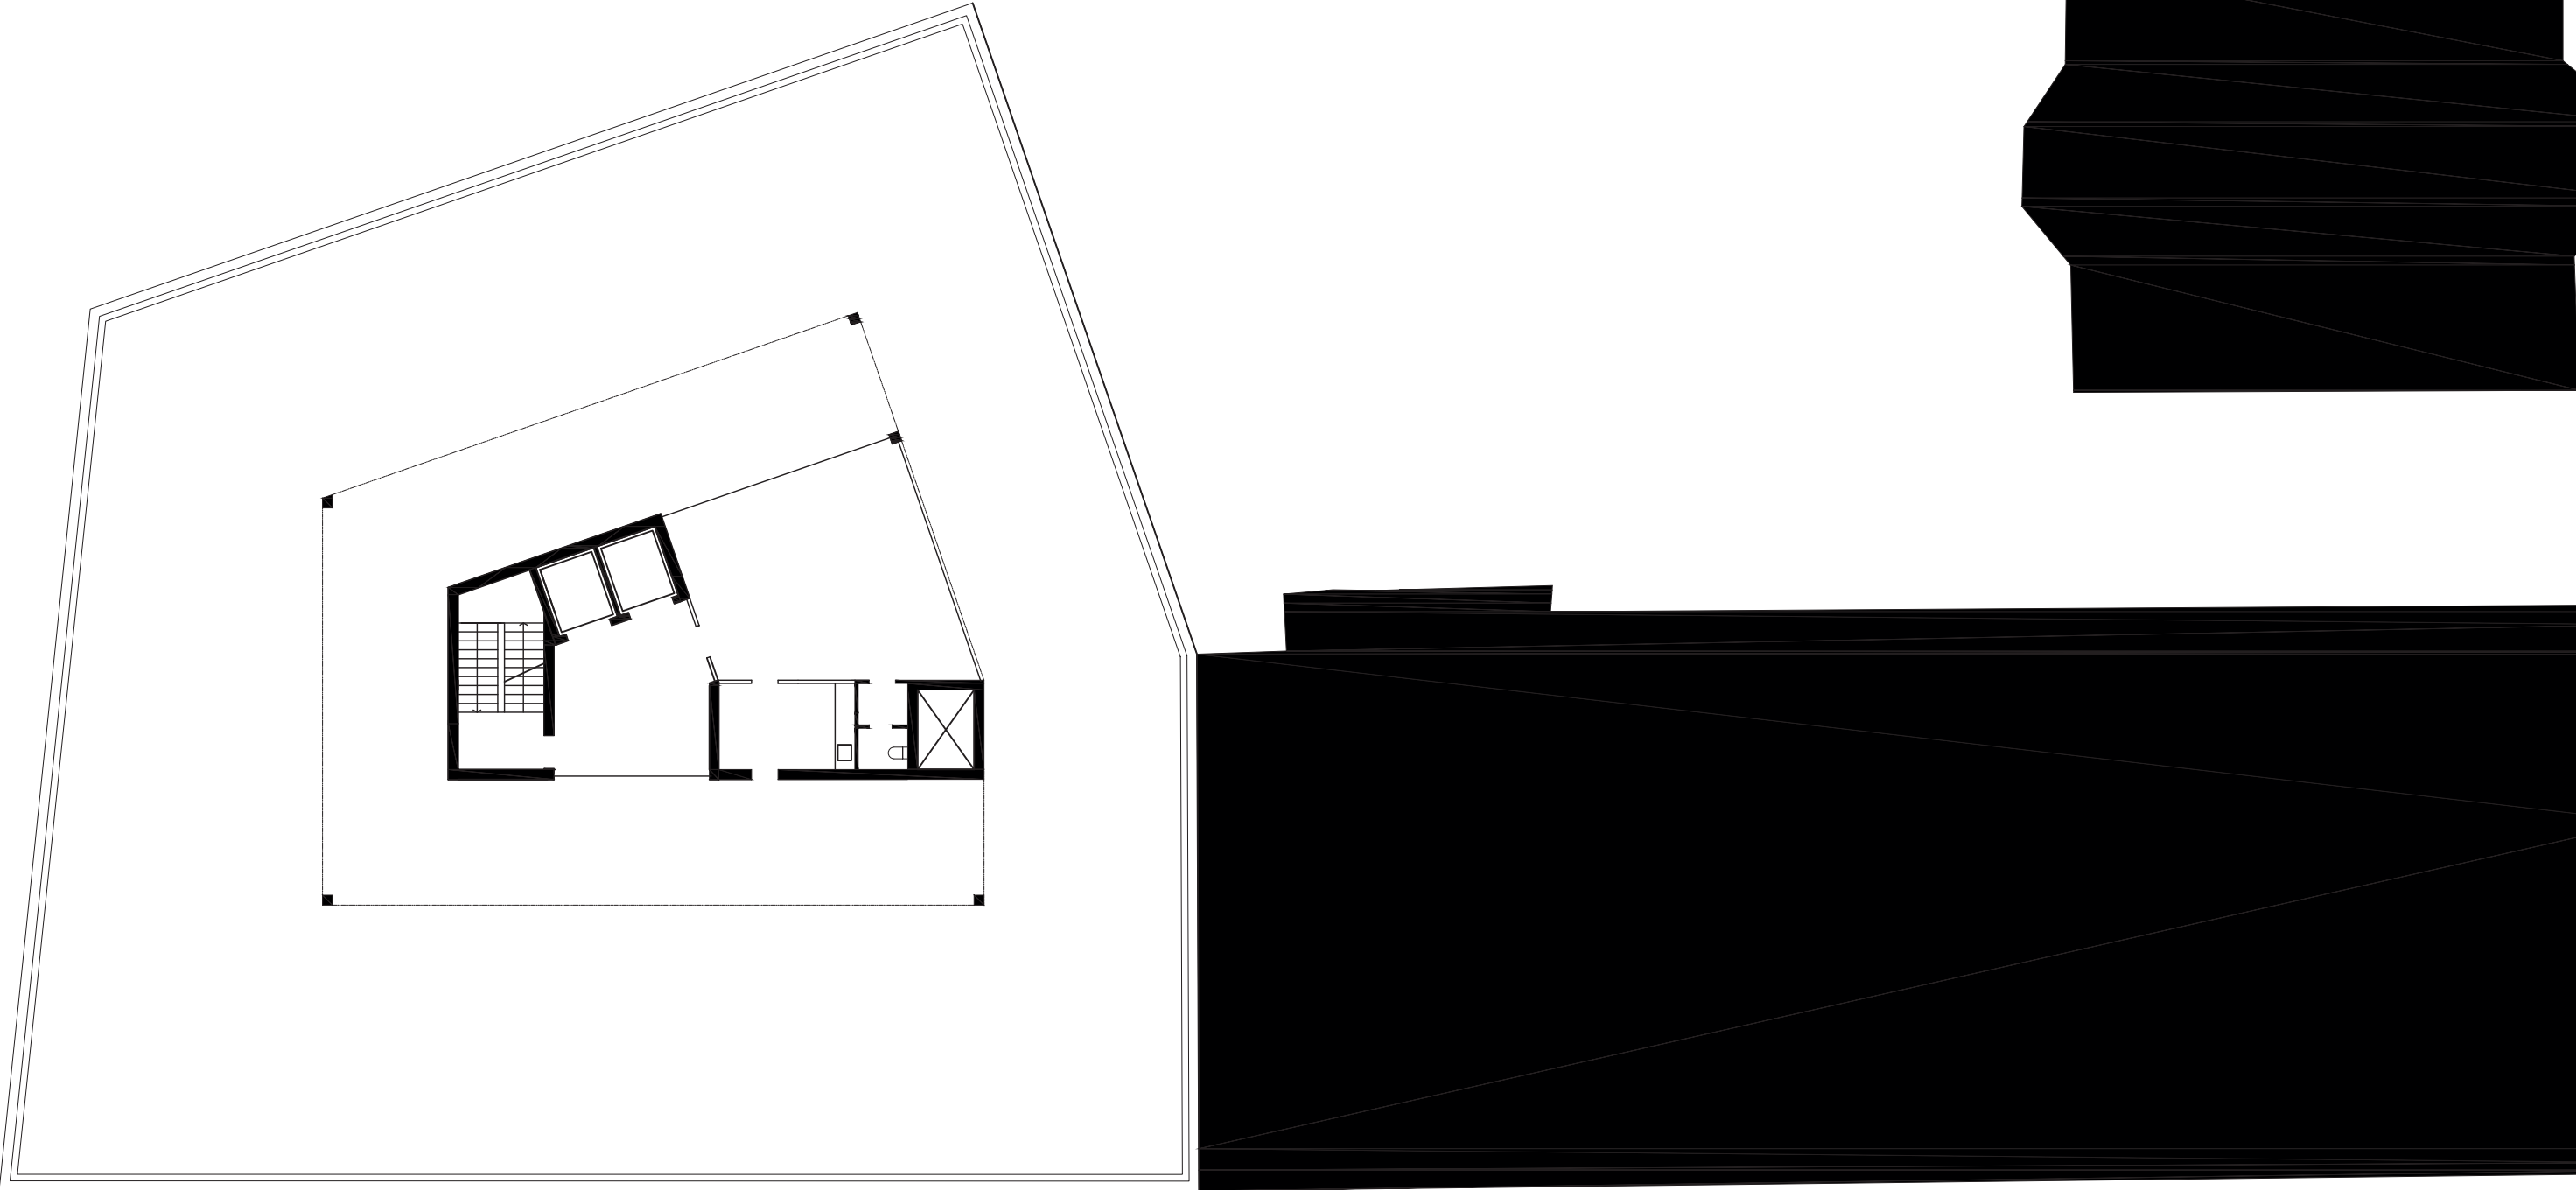


Pohled na střechy
1:200

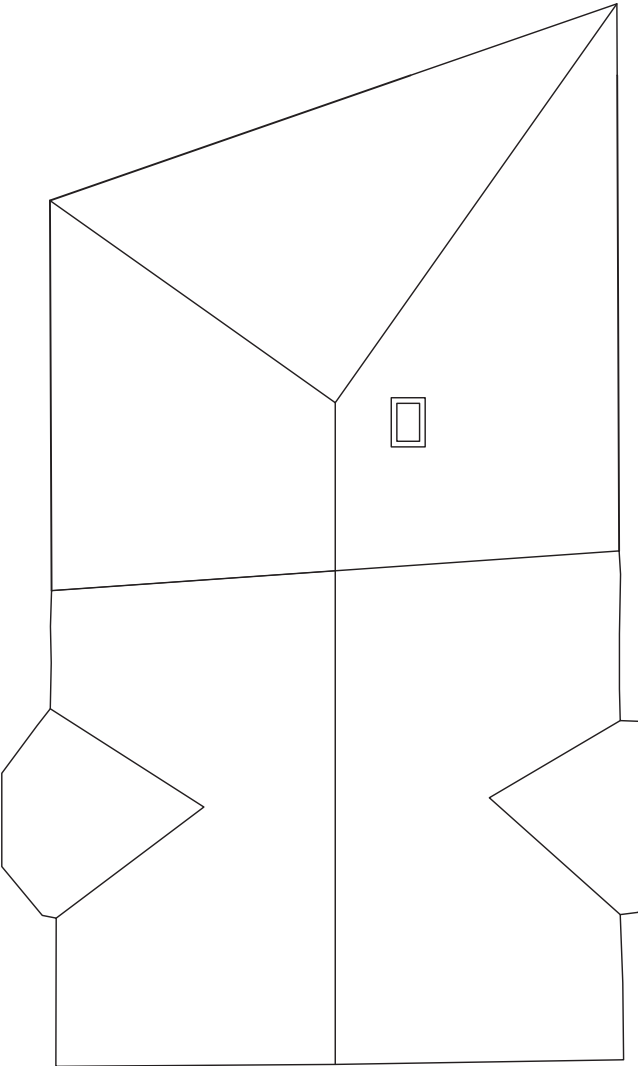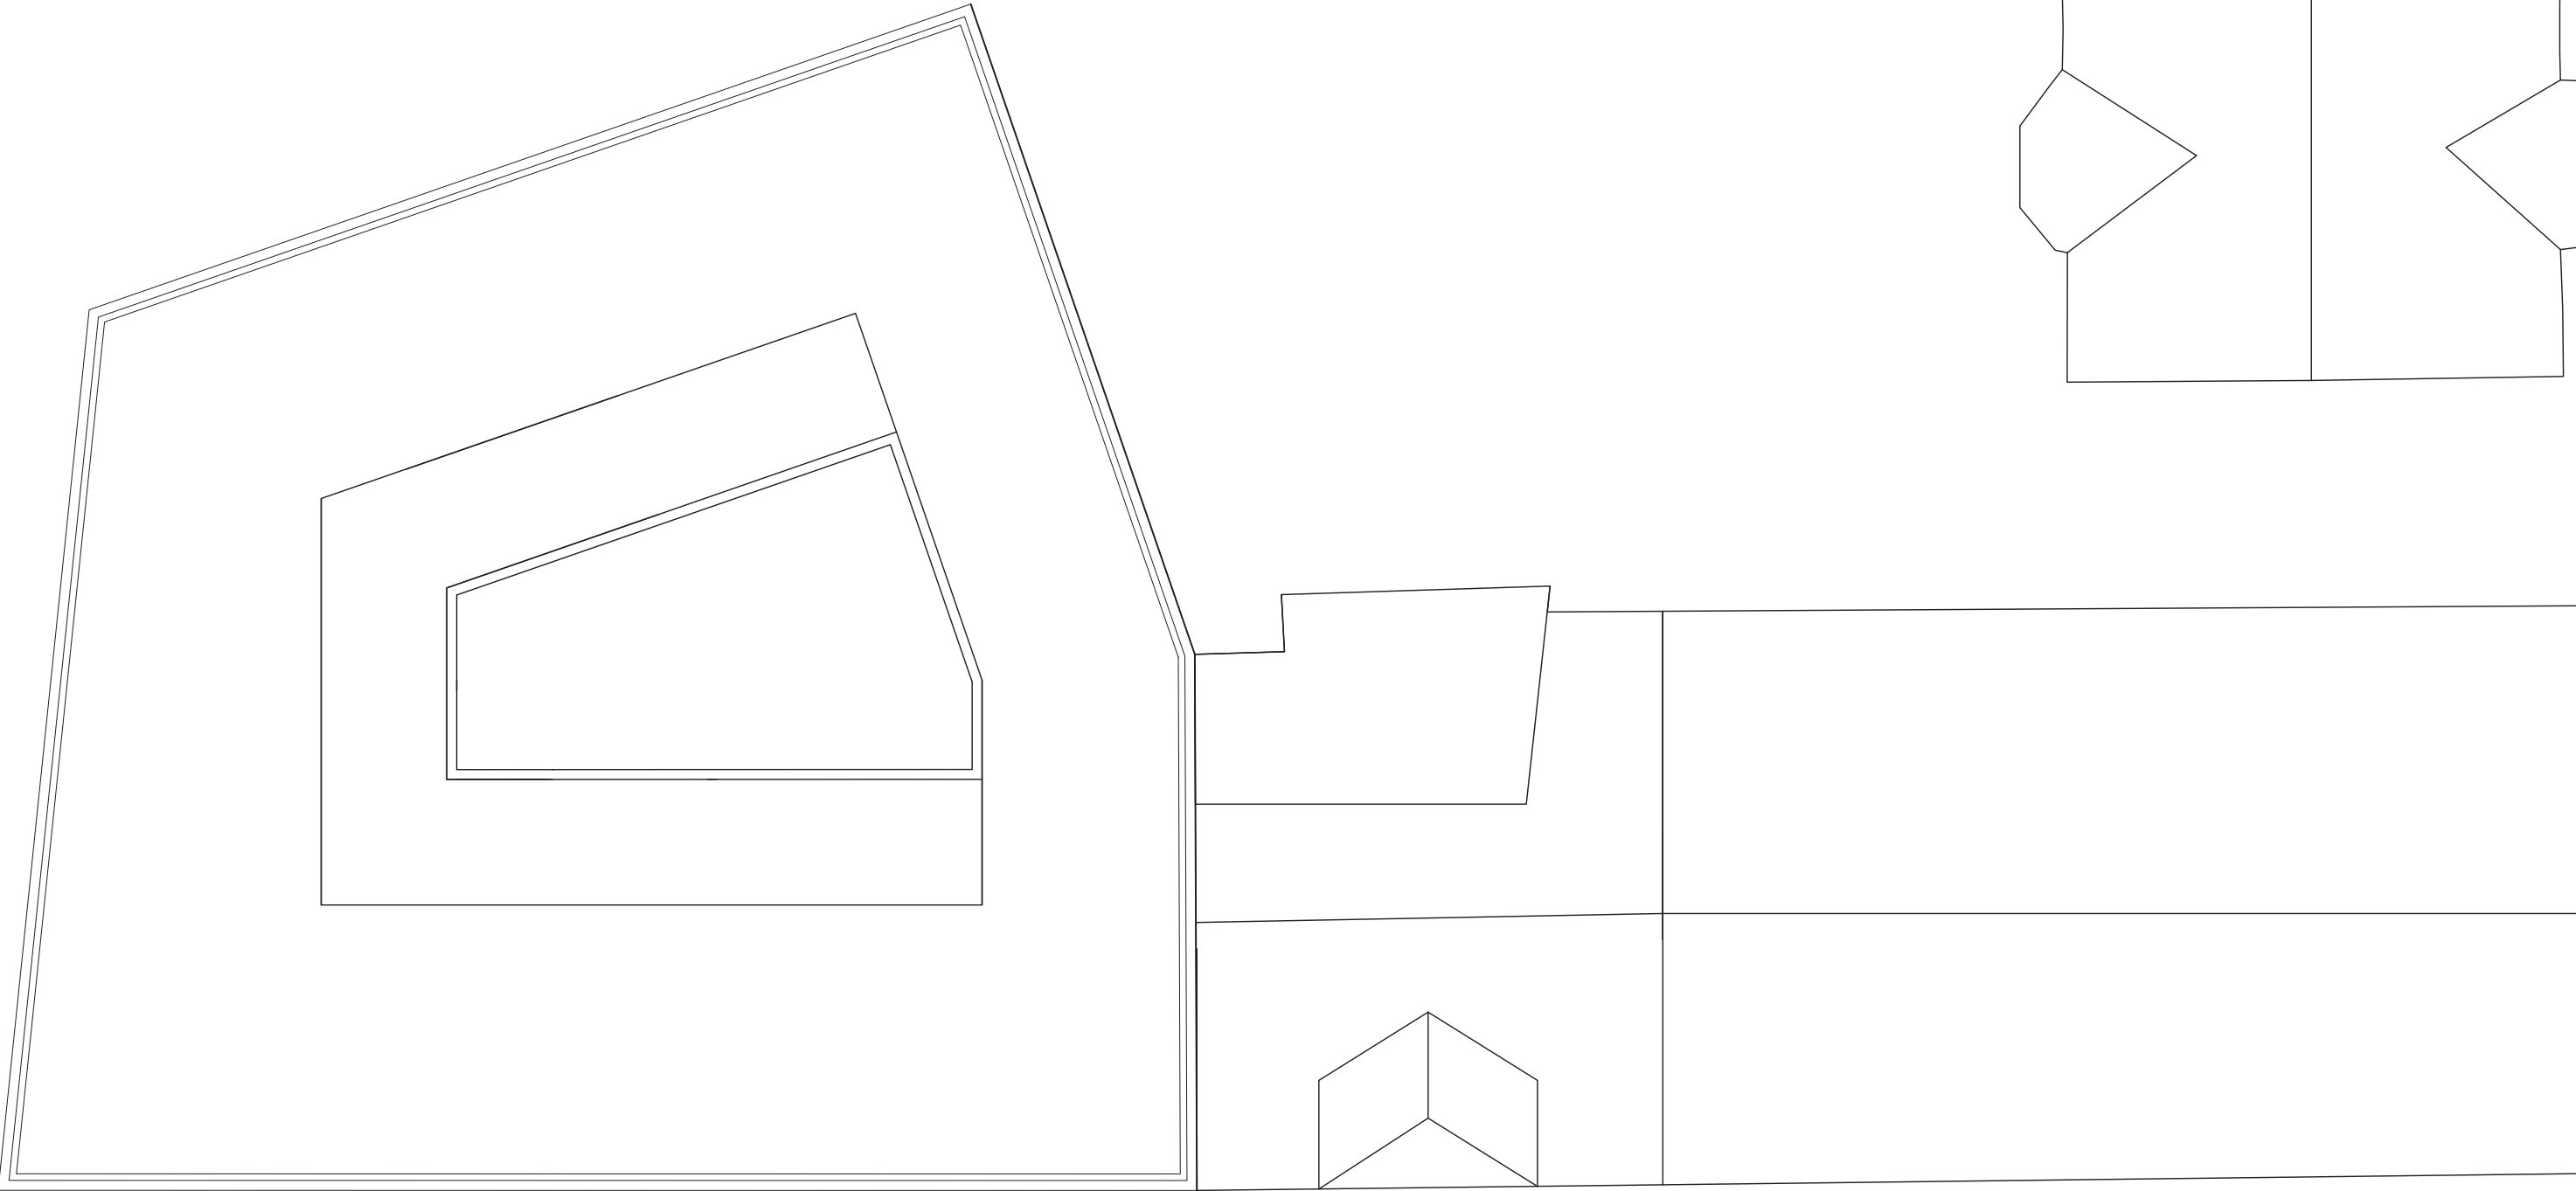






- 3.500

Púdorys 1. podzemního podlaží
1:200

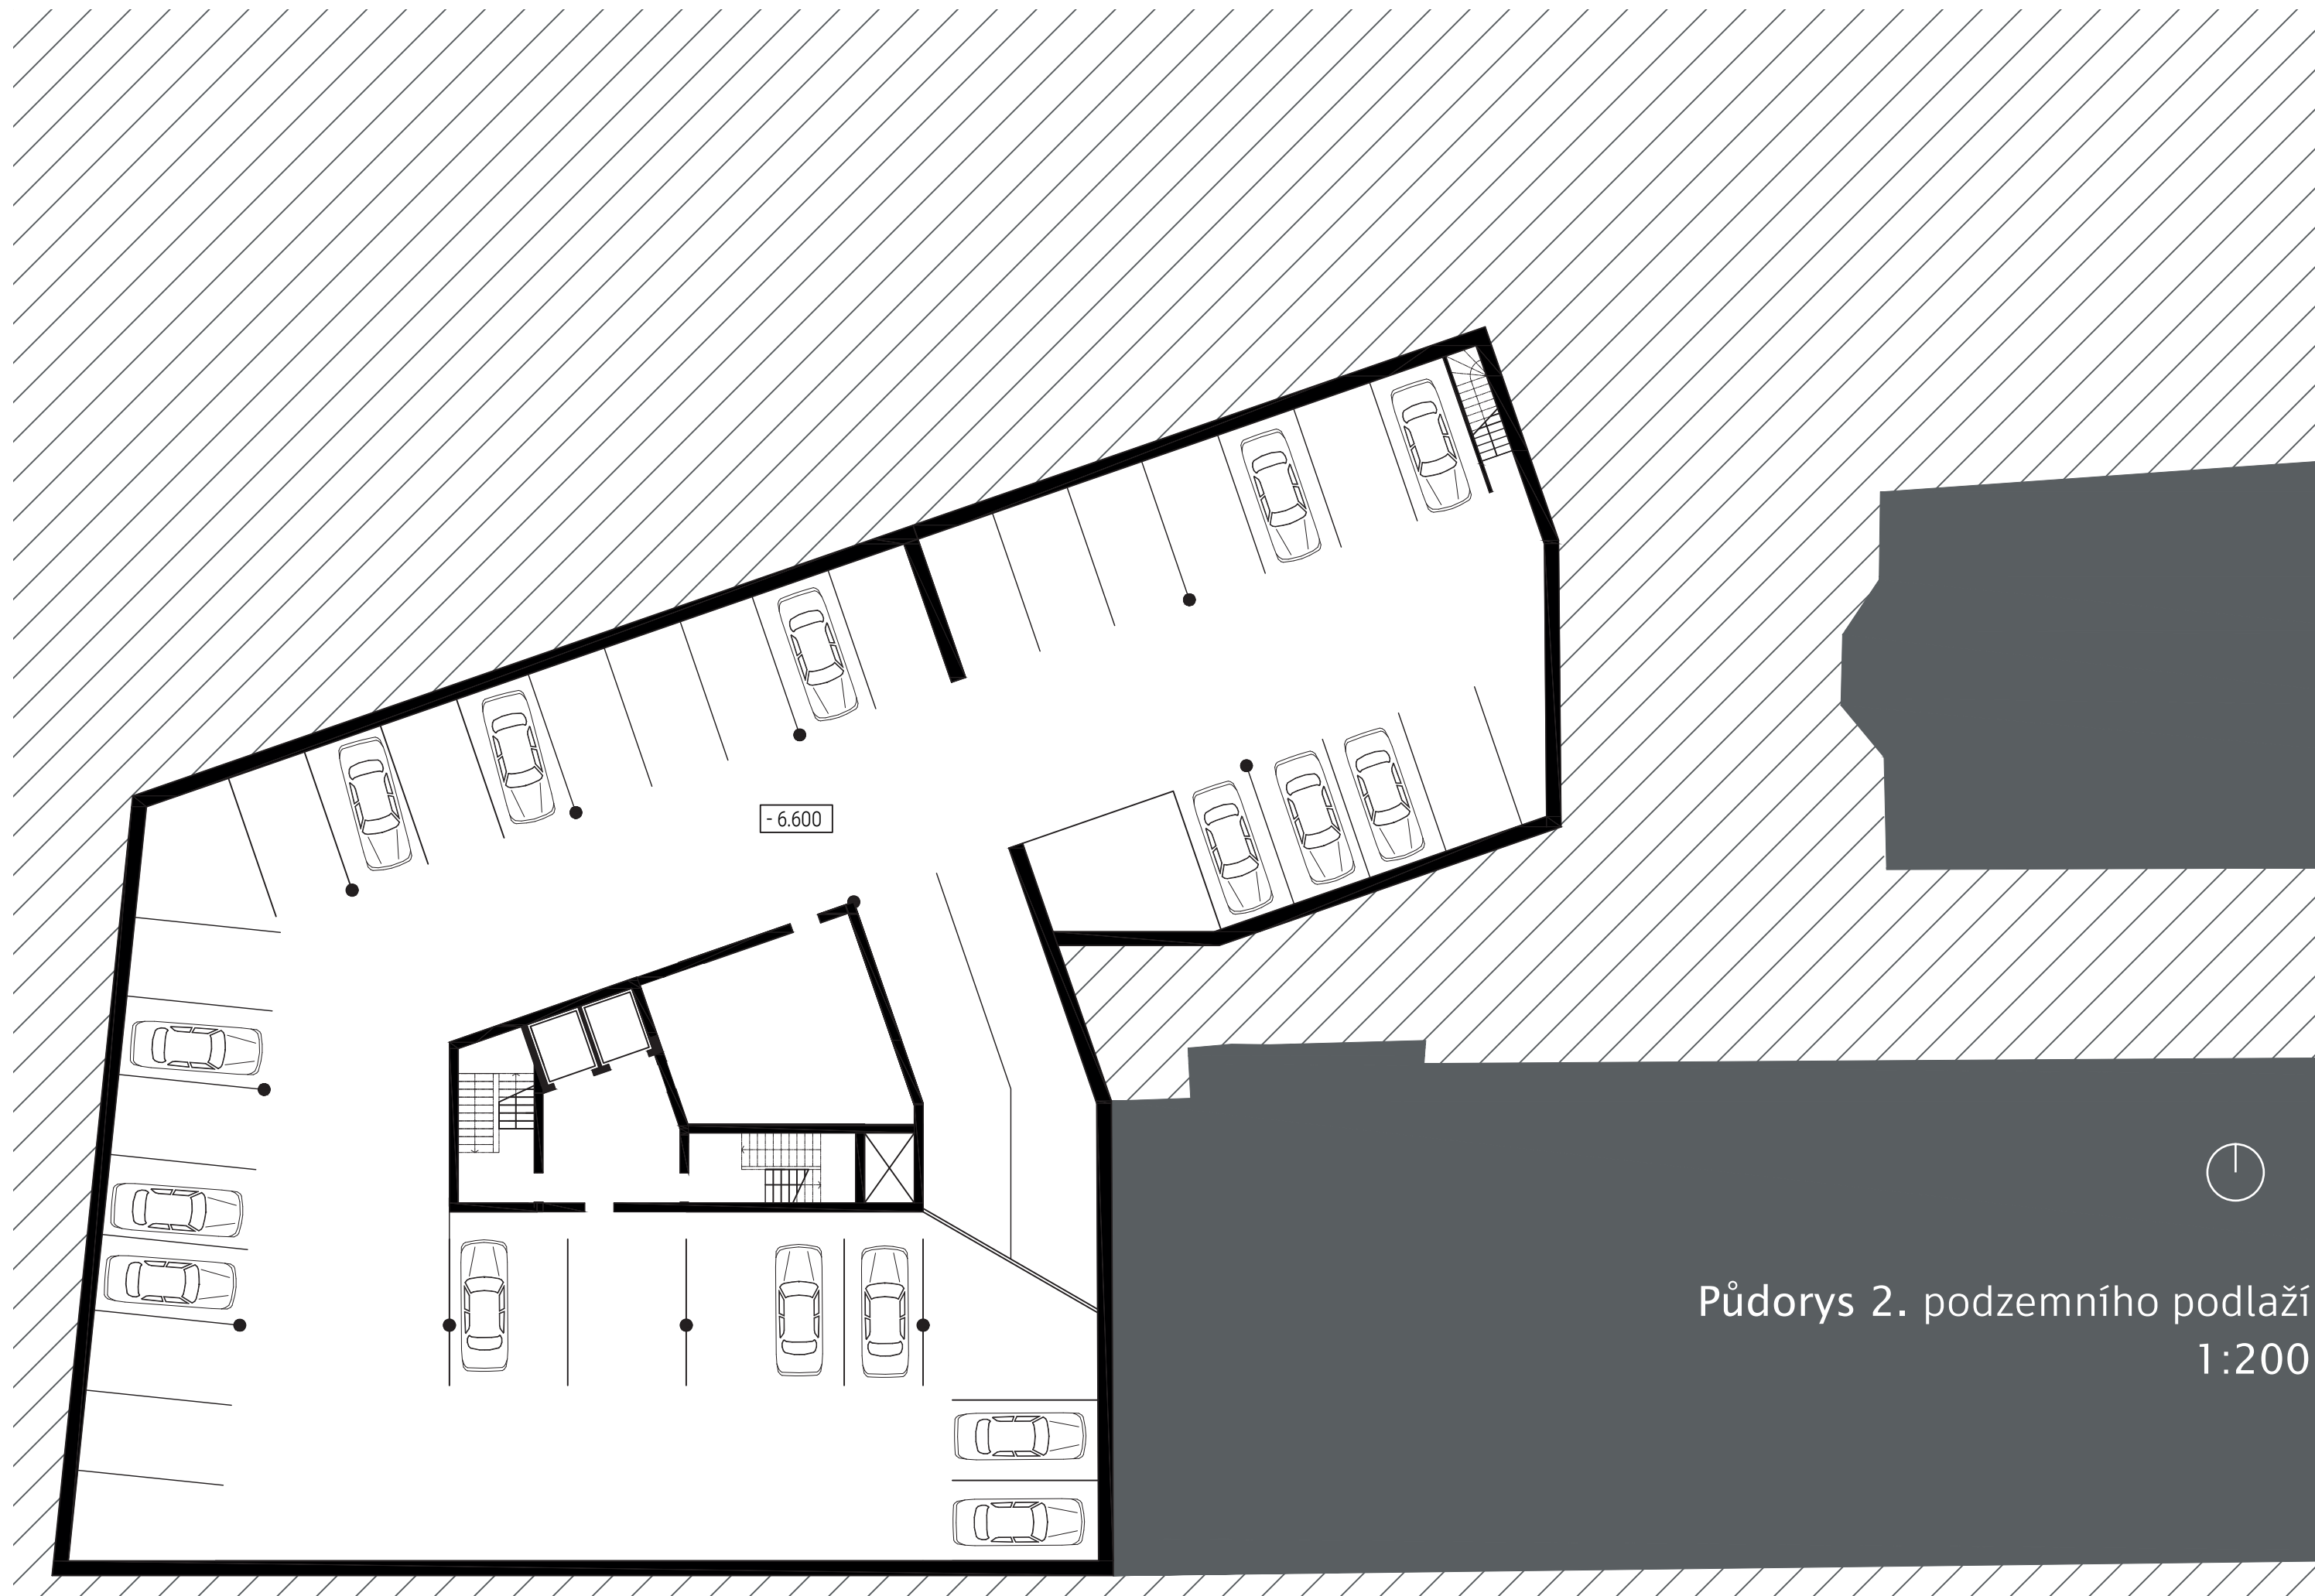

Púdorys 2. podzemního podlaží
1:200



Řezy
1:200

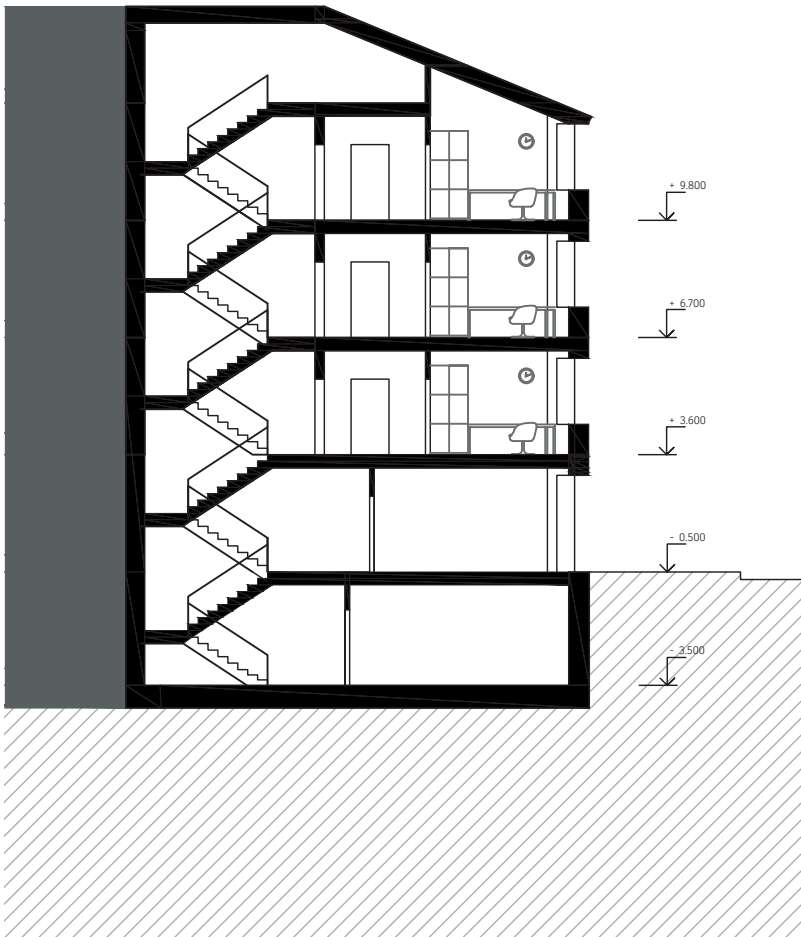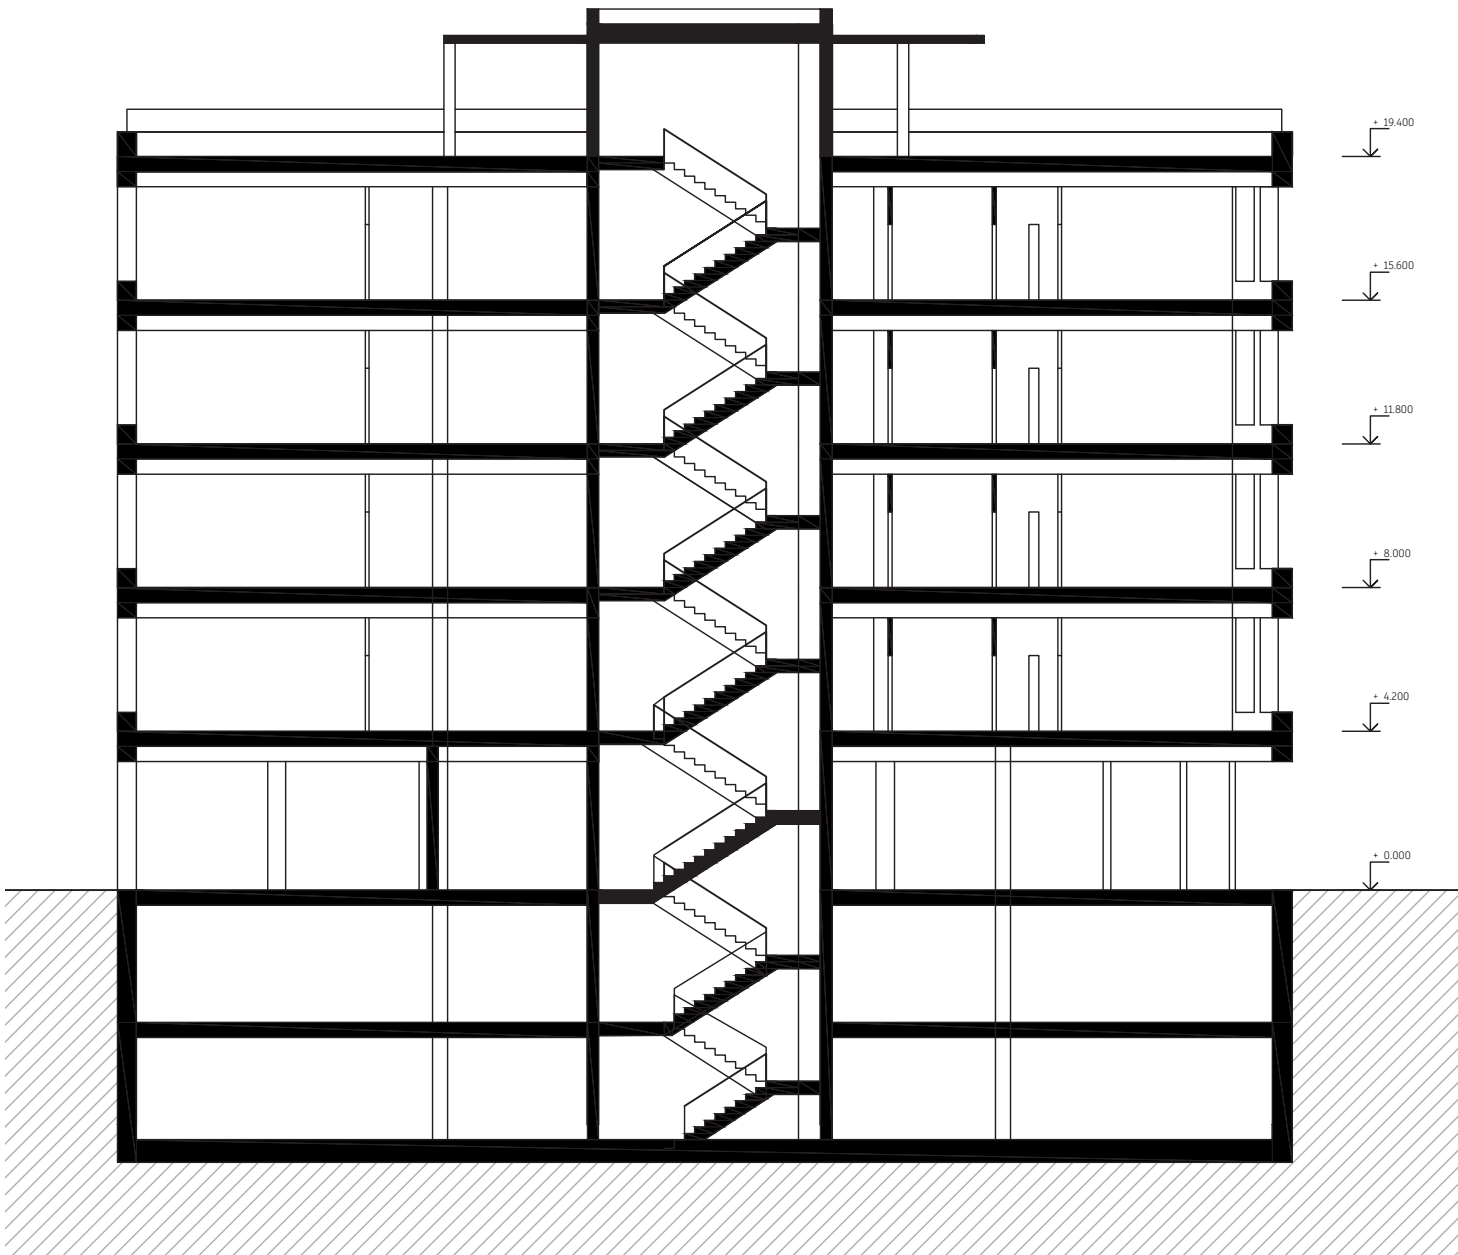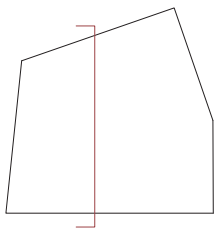

Fasády administrativní budovy
1:200



východní

severní

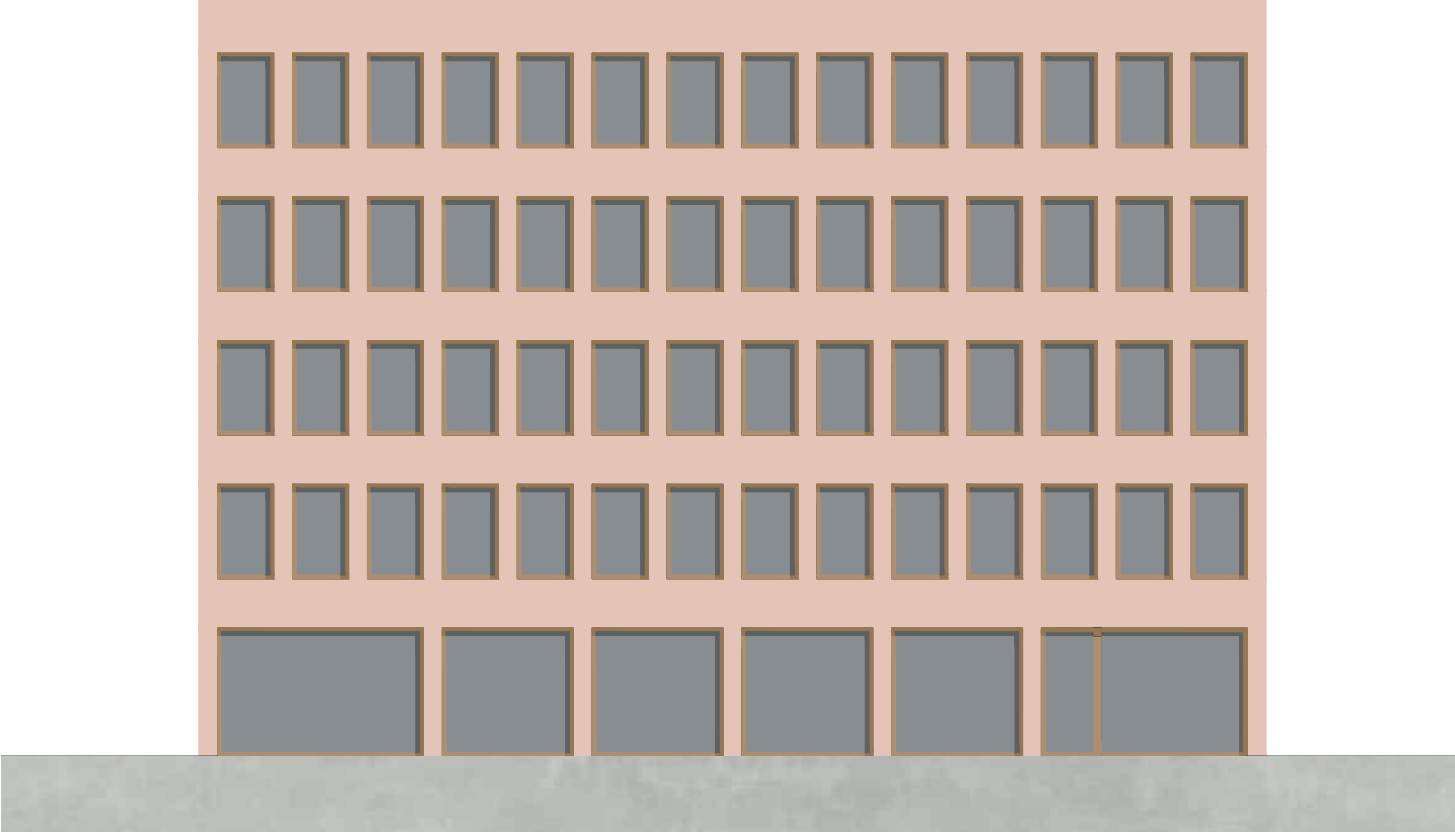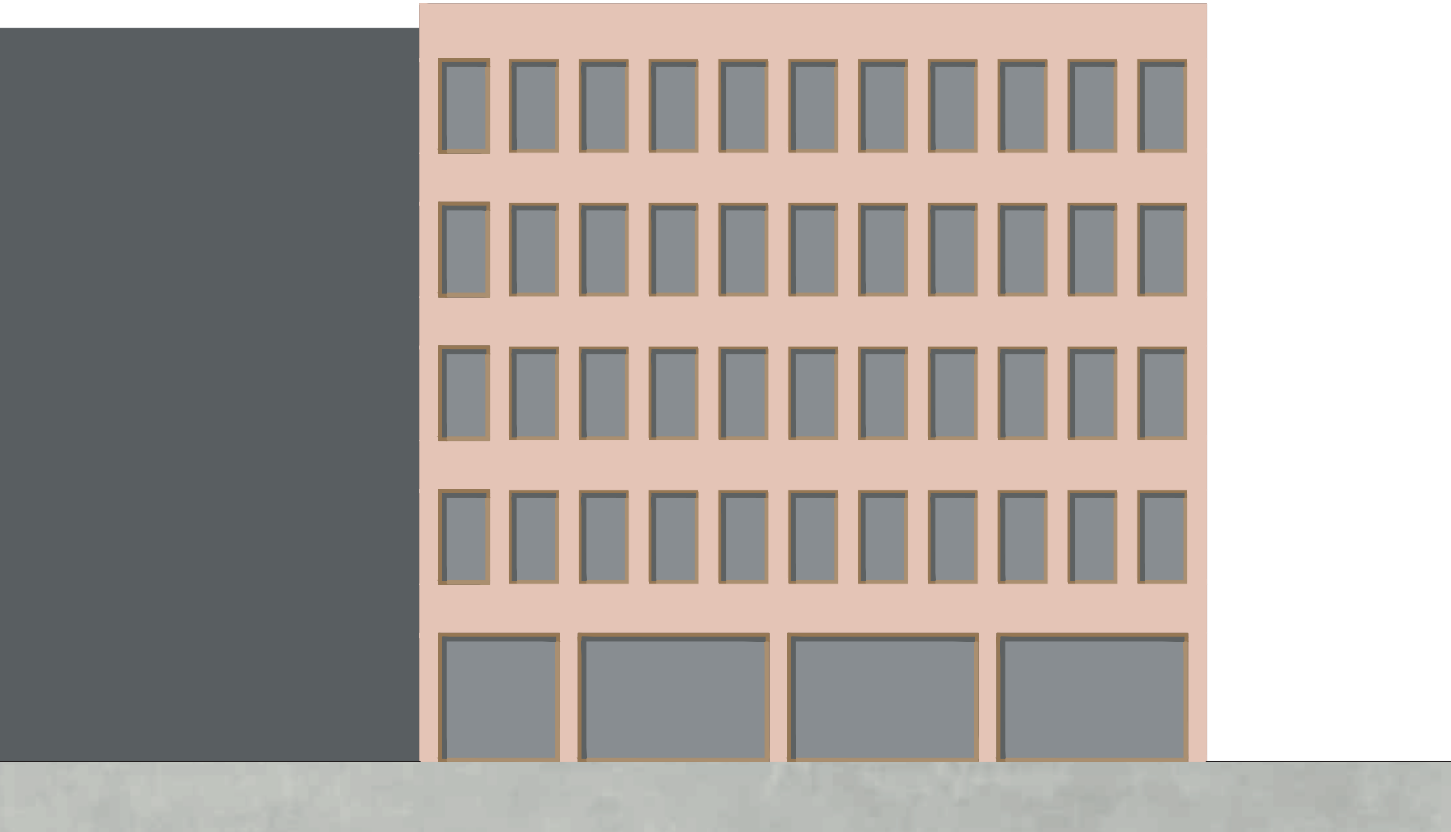

západní

jižní

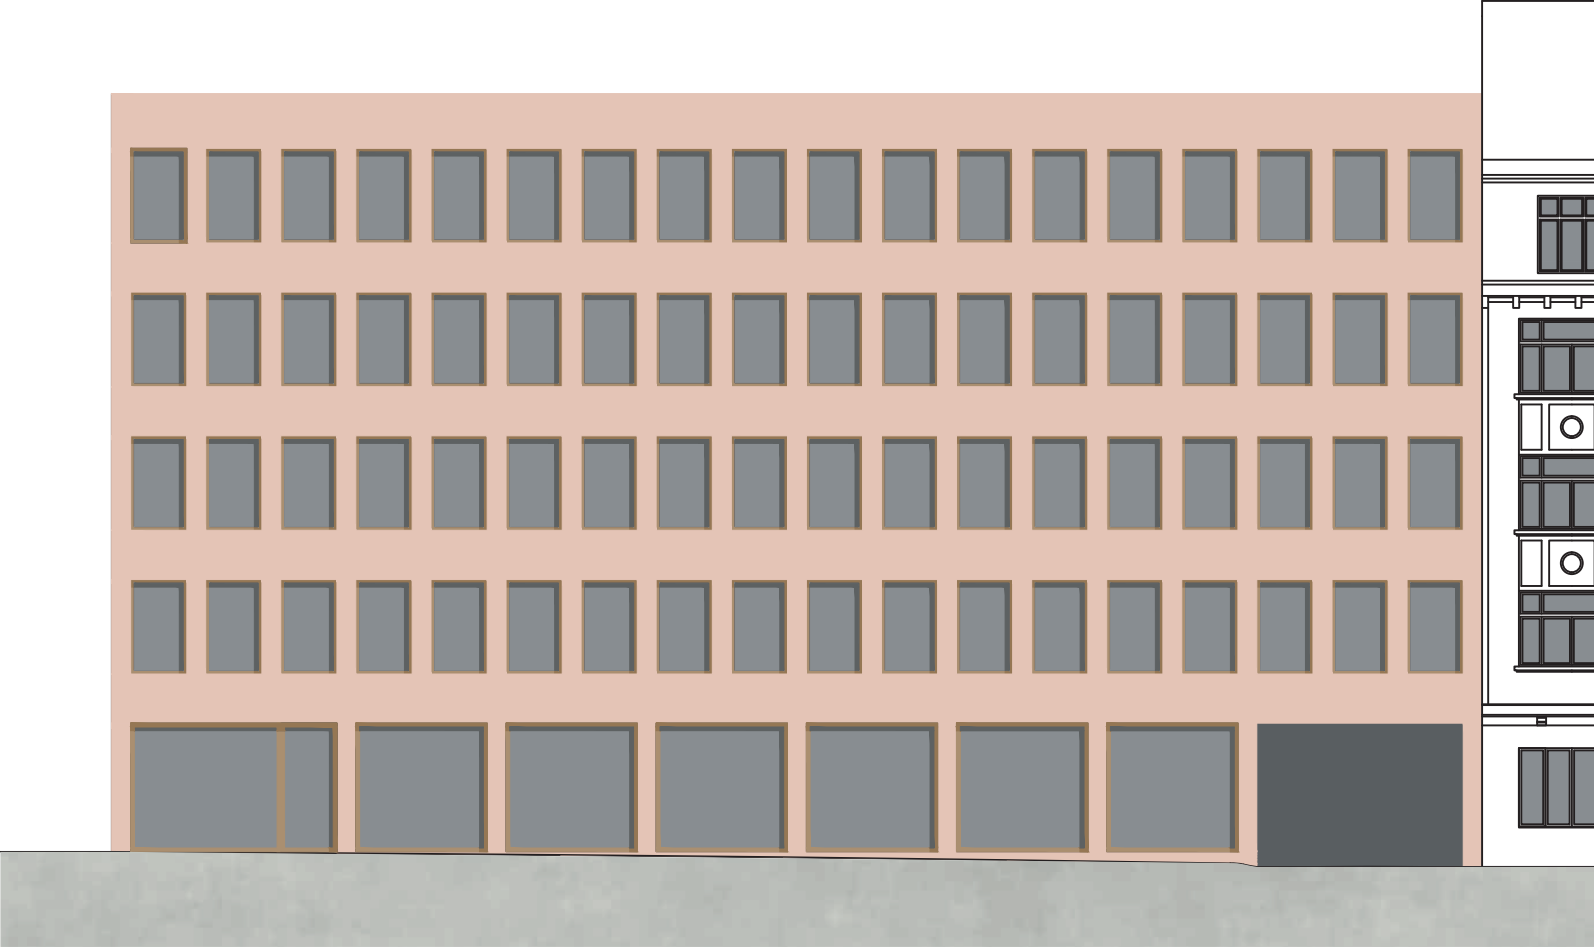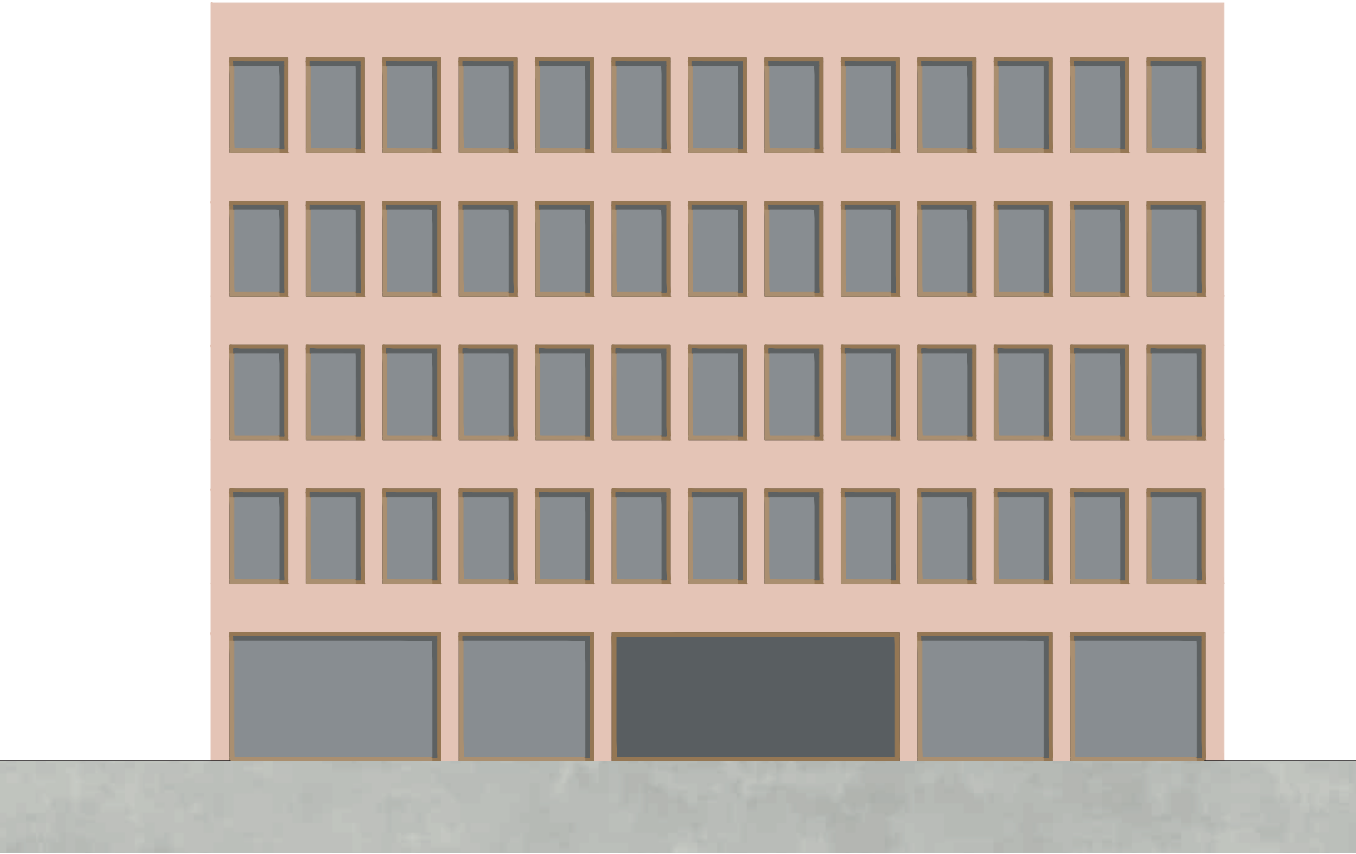

Fasády bytové stavby
1:200

