




POHLED JIŽNÍ 1:200




POHLED VÝCHODNÍ 1:200



ŘEZ PODÉLNÝ 1:200

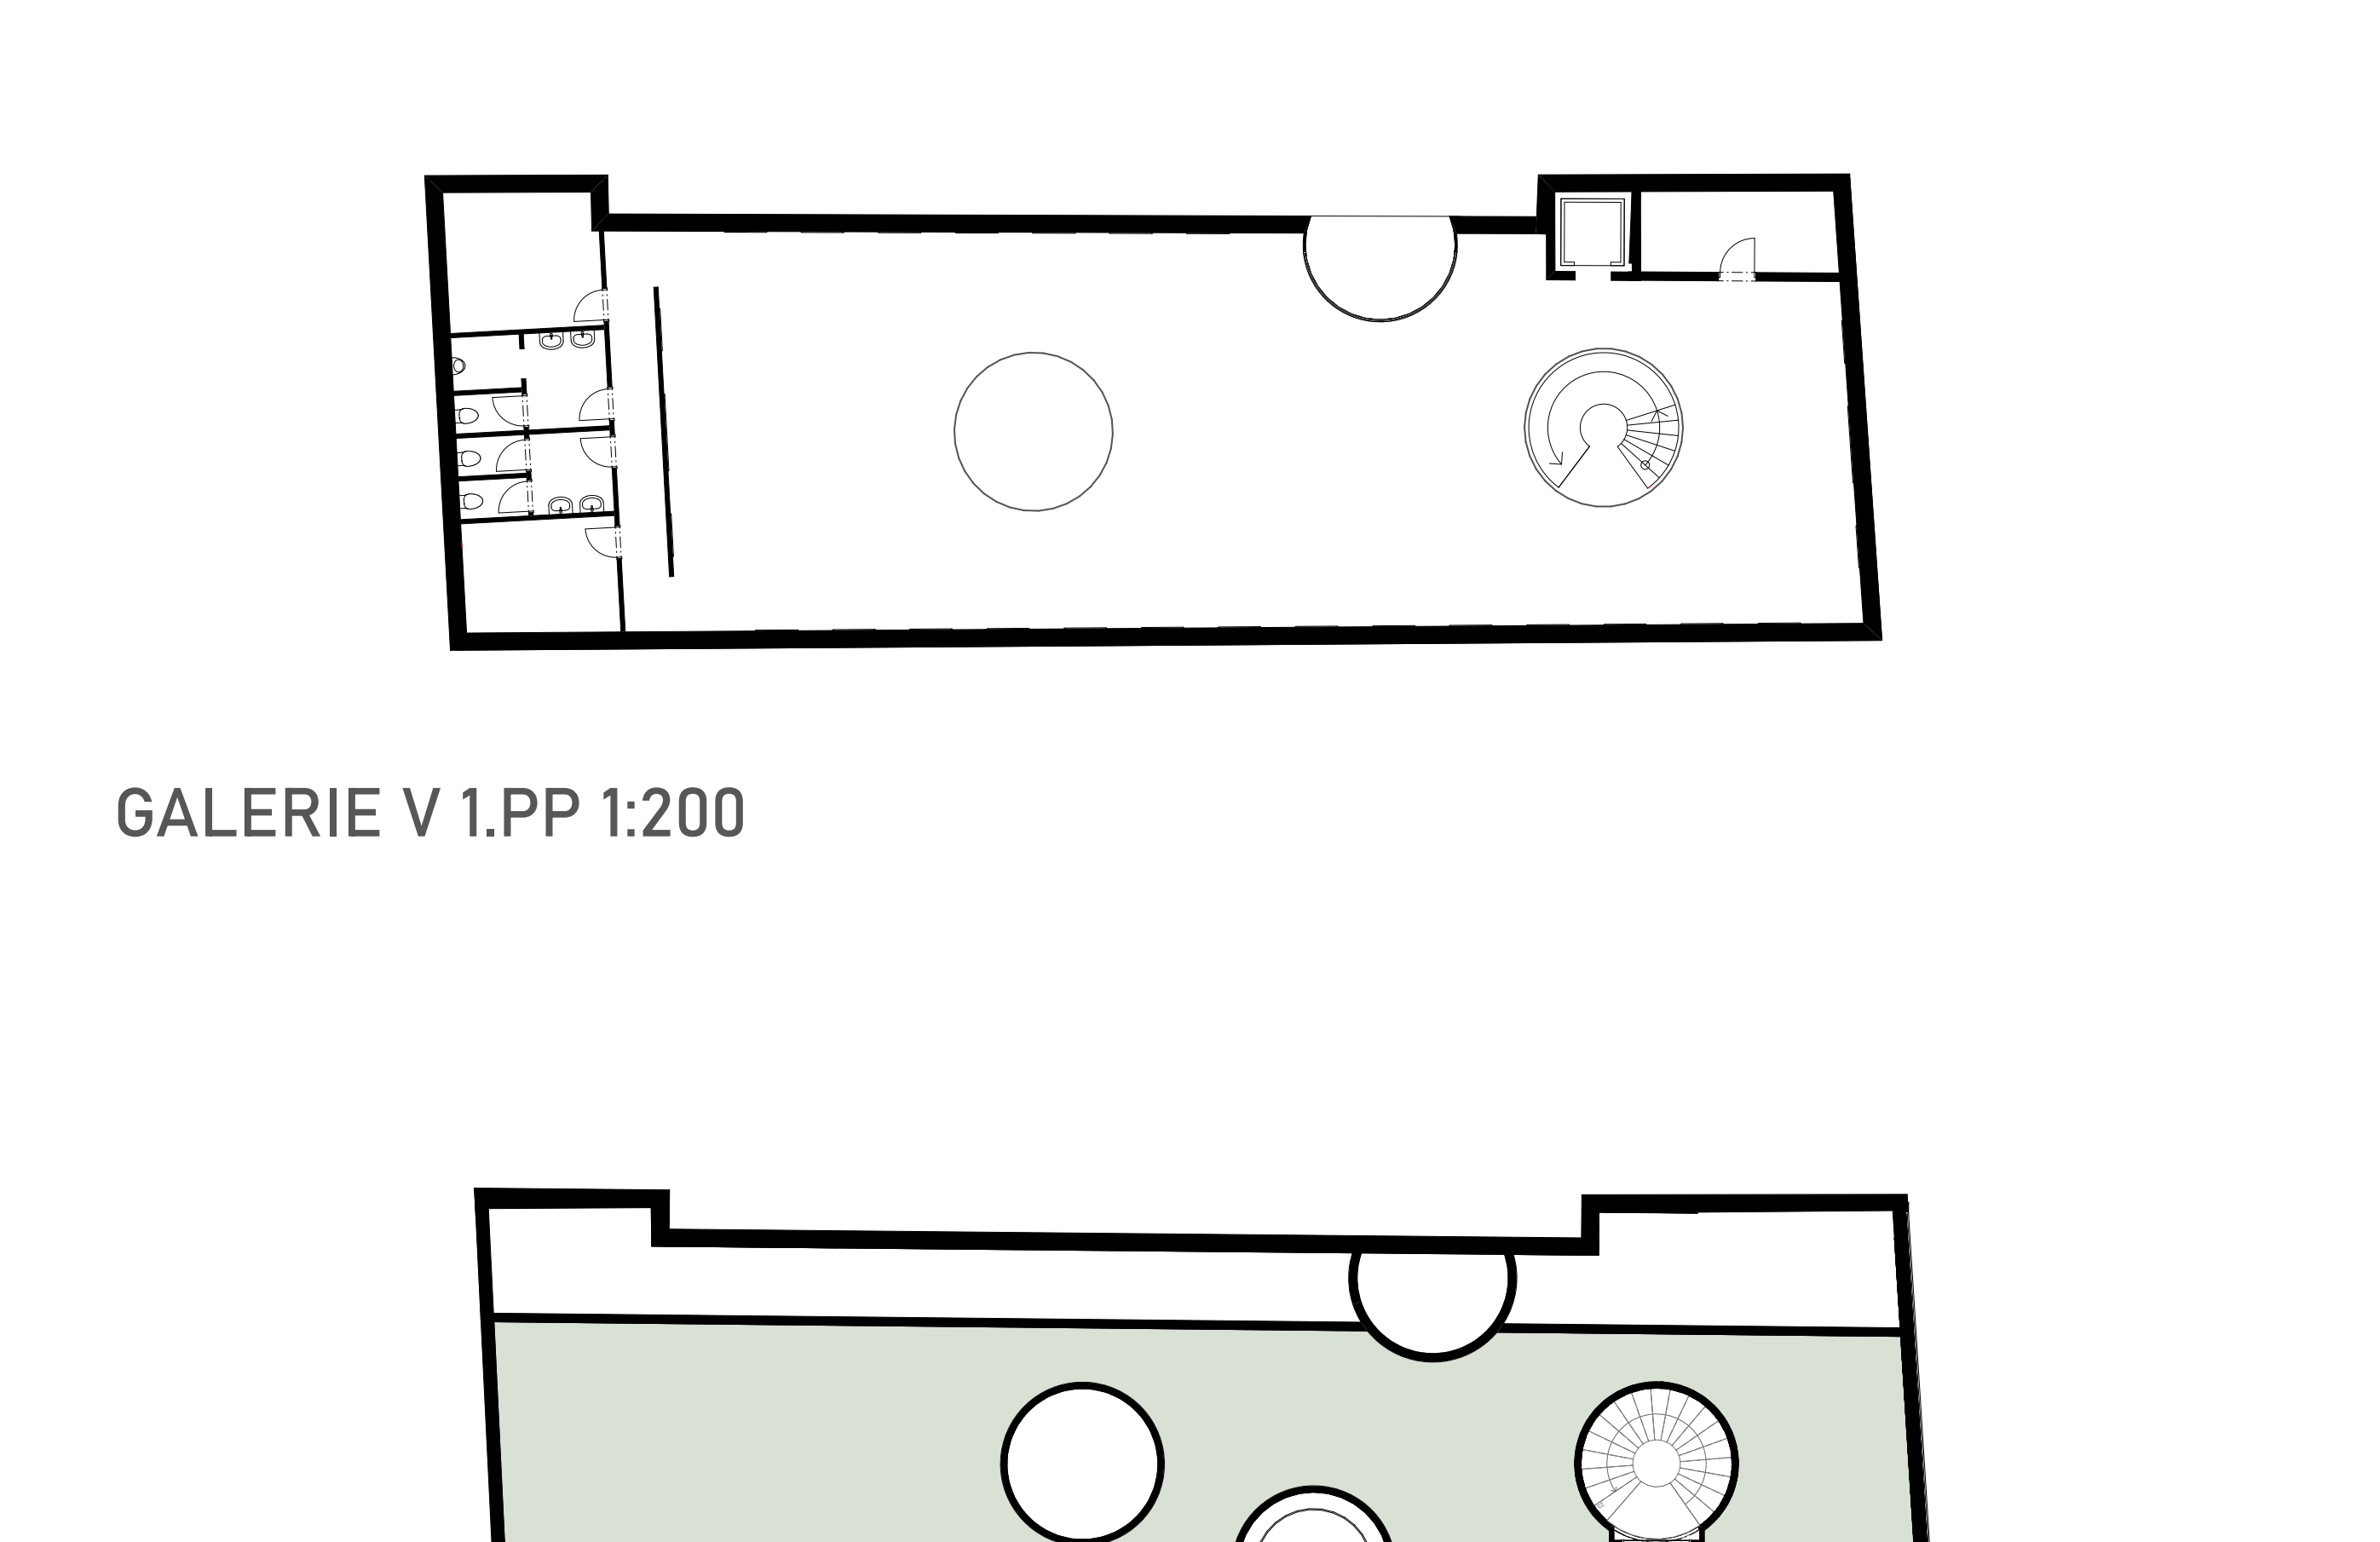

GALERIE V 1.PP 1:200

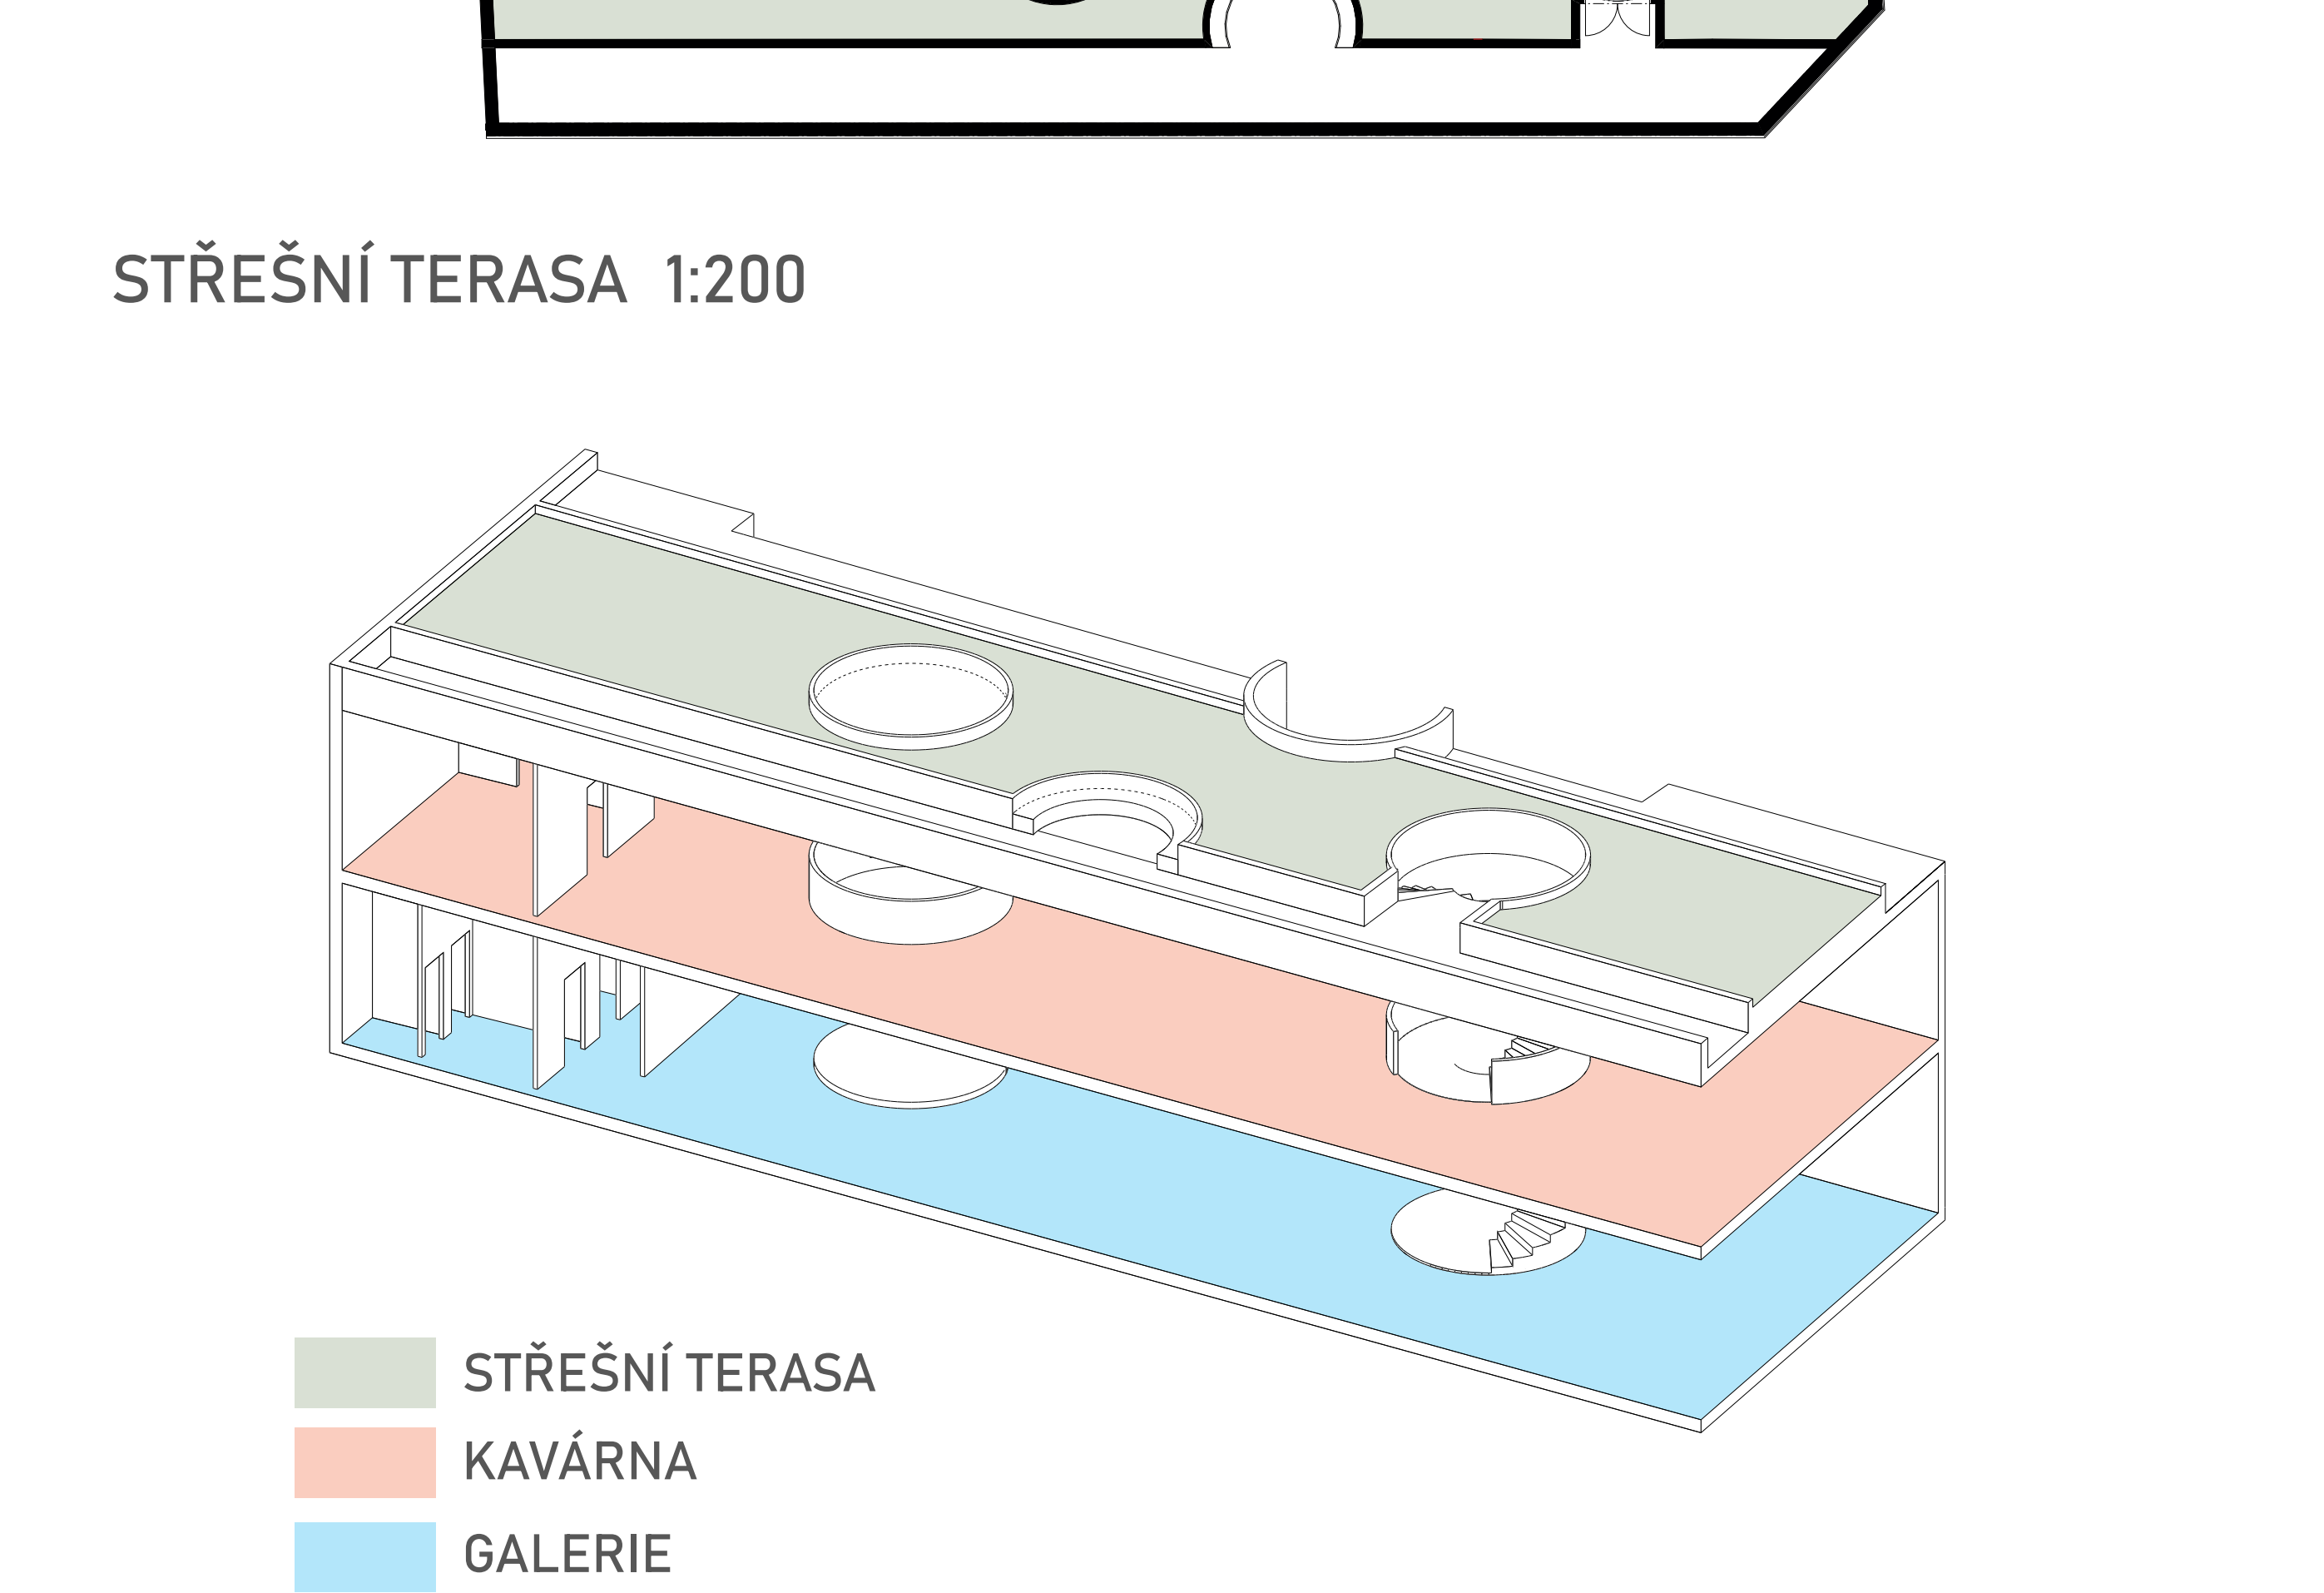

STŘEŠNÍ TERASA 1:200

