


GALERIE - HOLEŠOVICE

ATELIÉR SEDLÁK - HNÍZDIL

ATV


ZS 2021/2022

VERONIKA VOKÁČOVÁ

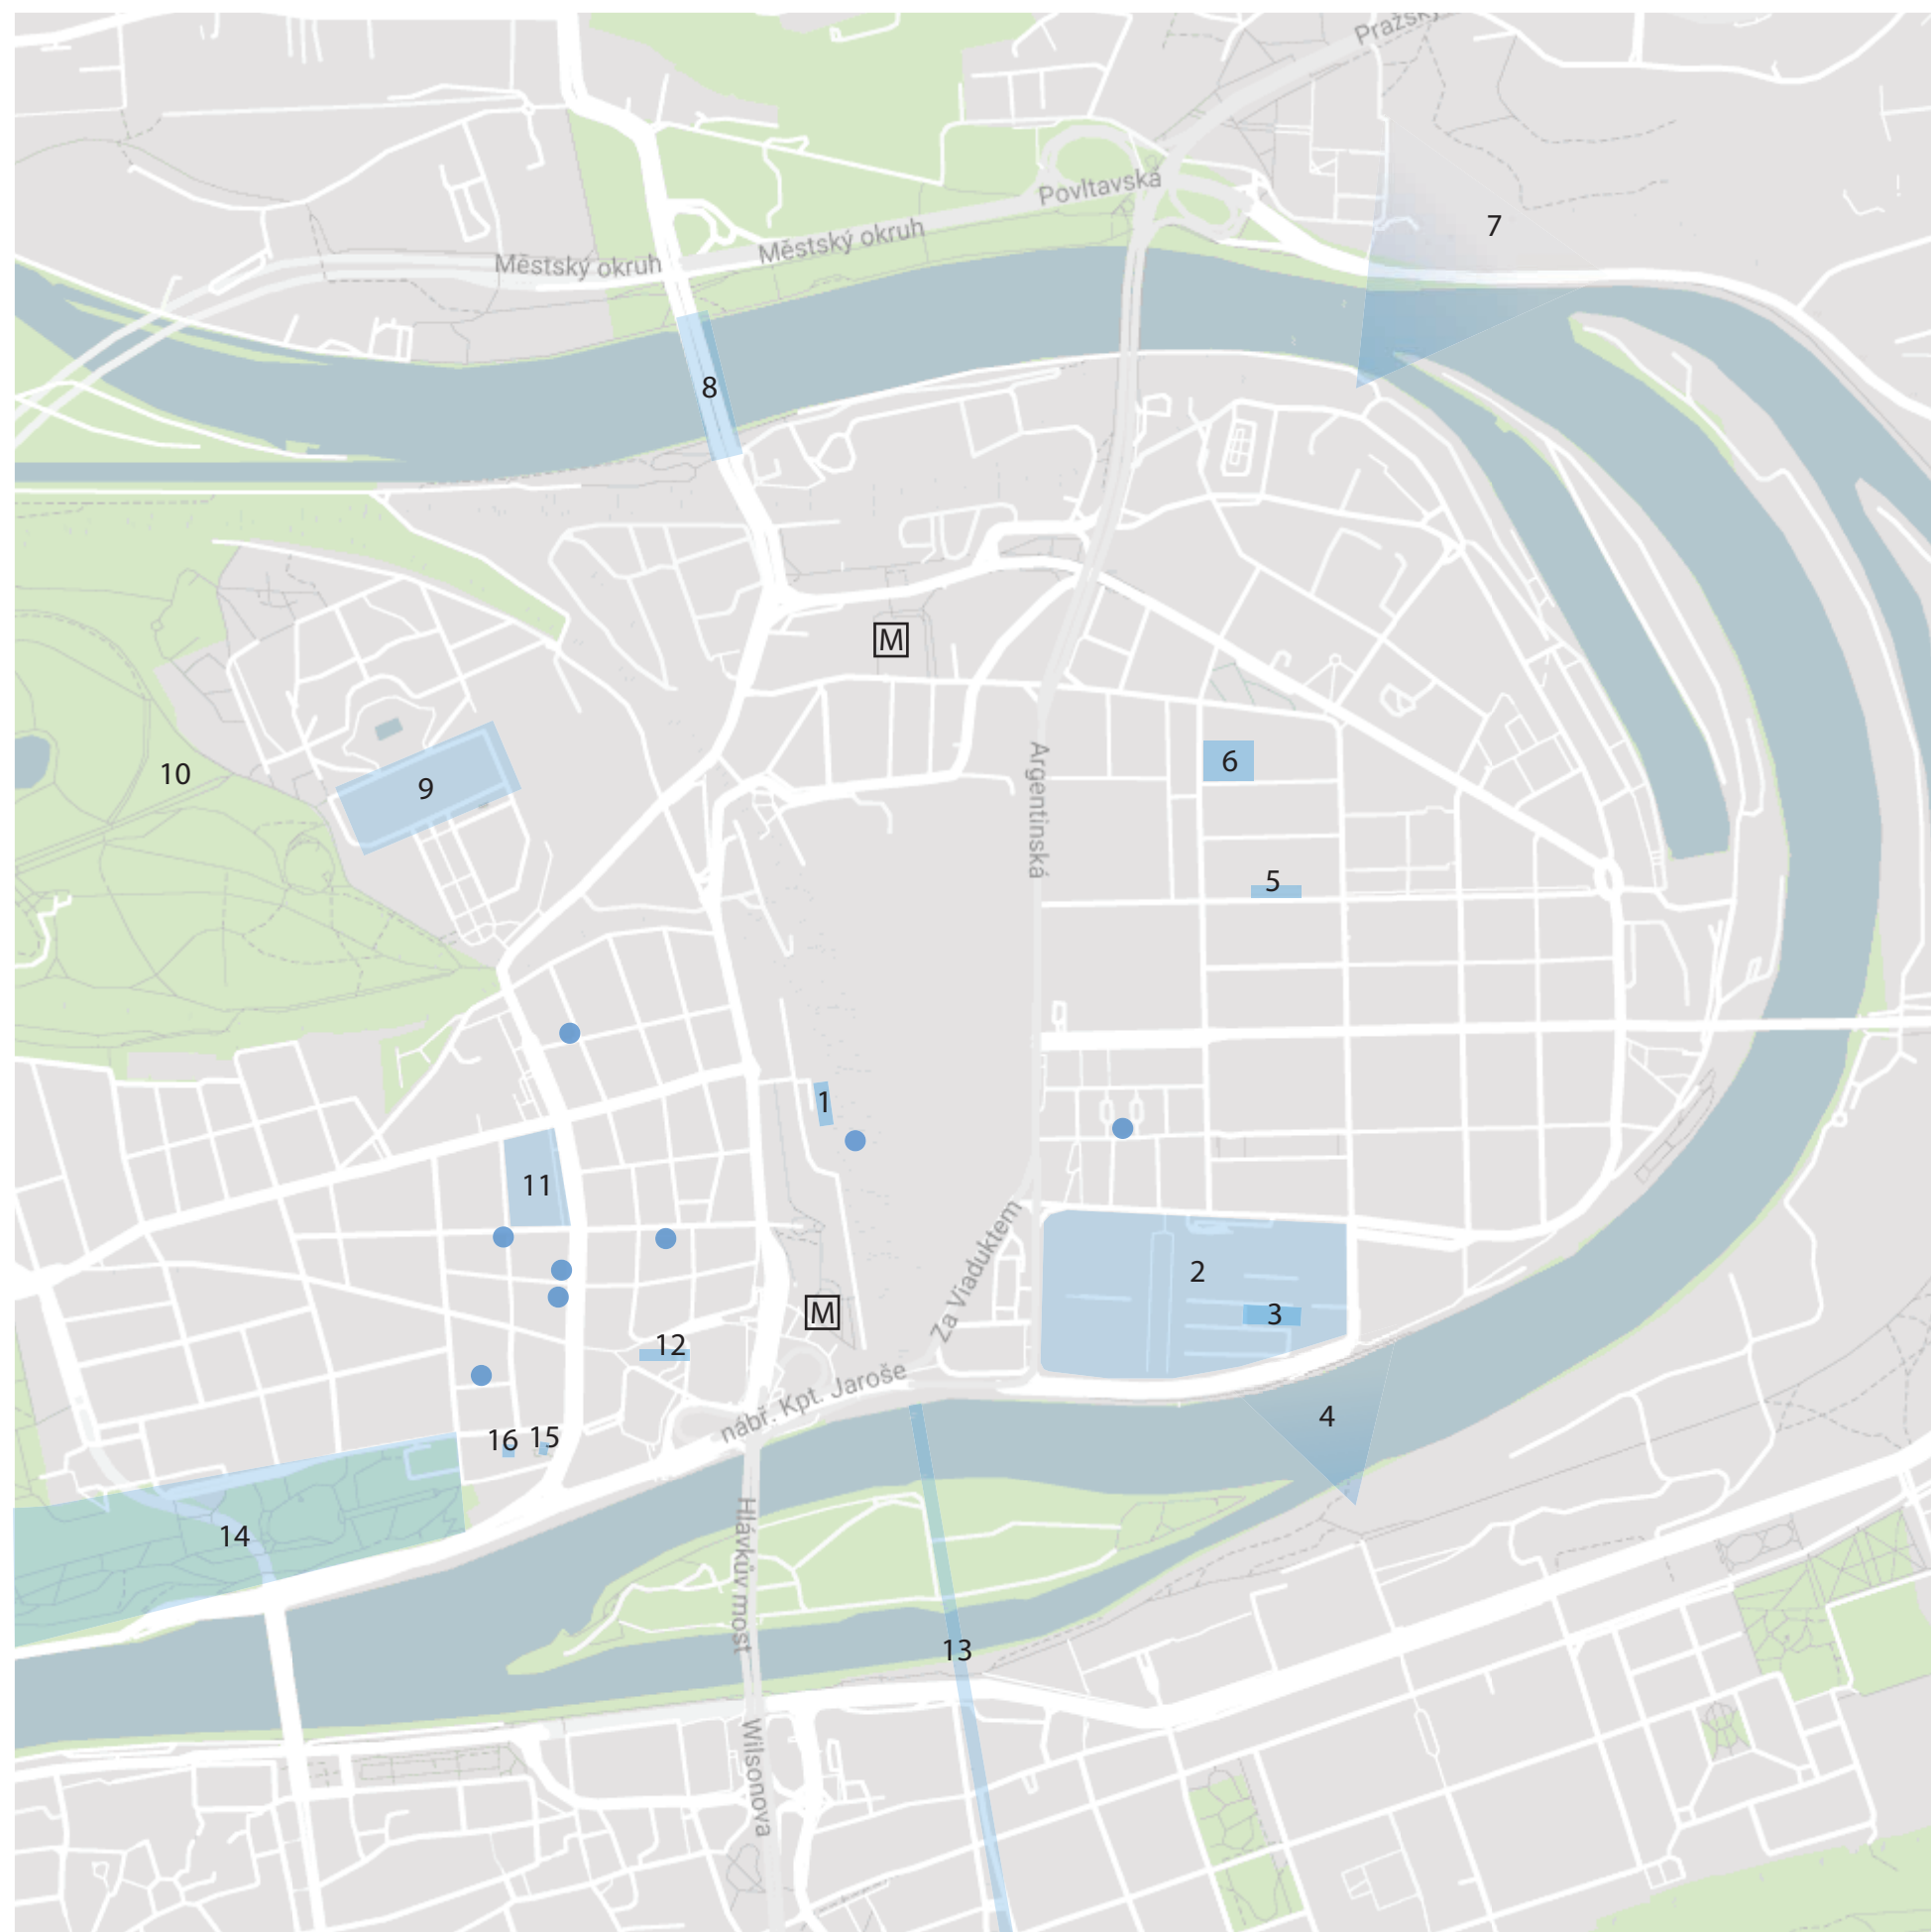

- 1 - nádraží budova, památník Holocaustu
- 2 - pražská trasa
- 3 - vodárenská věž
- 4 - výhledový bod na nábreží
- 5 - měšťanský pivovar
- 6 - DOX
- 7 - Bílá Skála
- 8 - Trojský most
- 9 - Výstaviště Holešovice
- 10 - Stromovka
- 11 - Veletržní palác
- 12 - kostel sv. Antonína Paduánského
- 13 - Negrelliho viadukt
- 14 - Letenské sady
- 15 - Lázeňský dům
- 16 - Kostel sv. Klimenta
- M - metro
- - činžovní dům - národní kulturní památka

1_Nádražní budova, památník Holocaustu

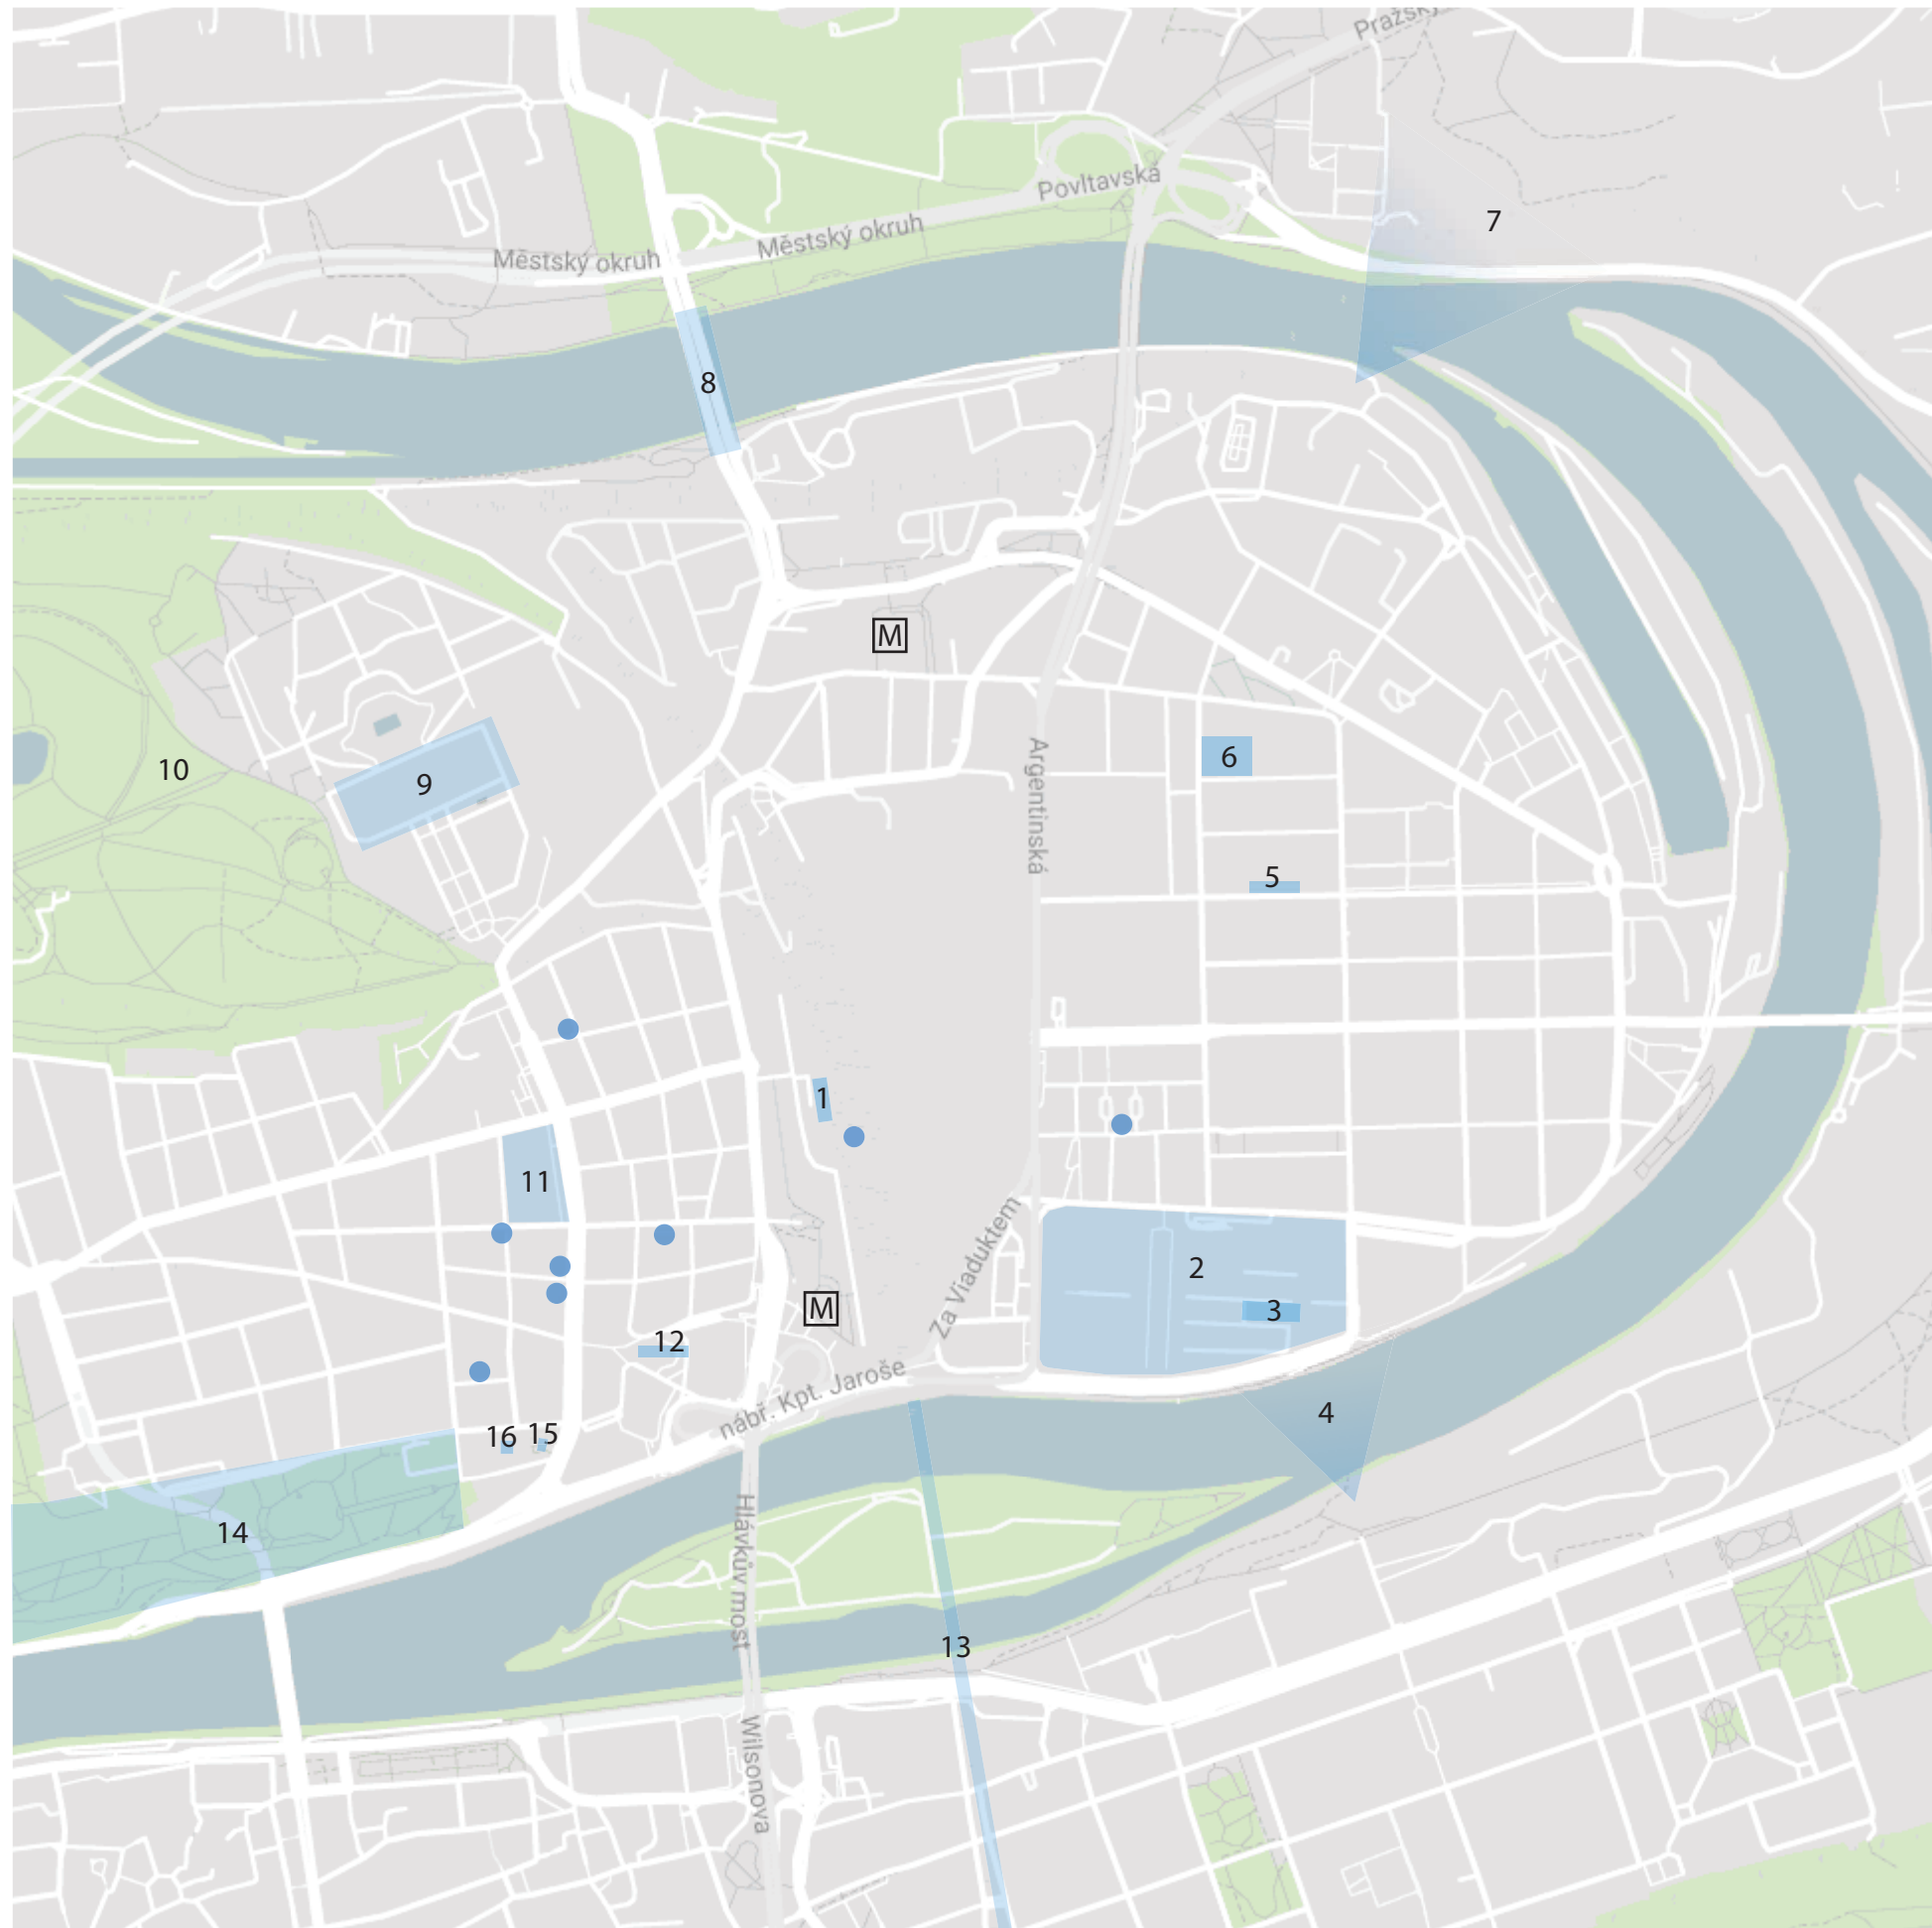

1 - nádražní budova, památník Holocaustu

2 - pražská tržnice

3 - vodárenská věž

4 - výhledový bod na nábreží

5 - měšťanský pivovar

6 - DOX

7 - Bílá Skála

8 - Trojský most

9 - Výstaviště Holešovice

10 - Stromovka

11 - Veletržní palác

12 - kostel sv. Antonína Paduánského

13 - Negrelliho viadukt

14 - Letenské sady

15 - Lázeňský dům


16 - Kostel sv. Klimenta

M - metro

● - činžovní dům - národní kulturní památka




2_PRAŽSKÁ TRŽNICE

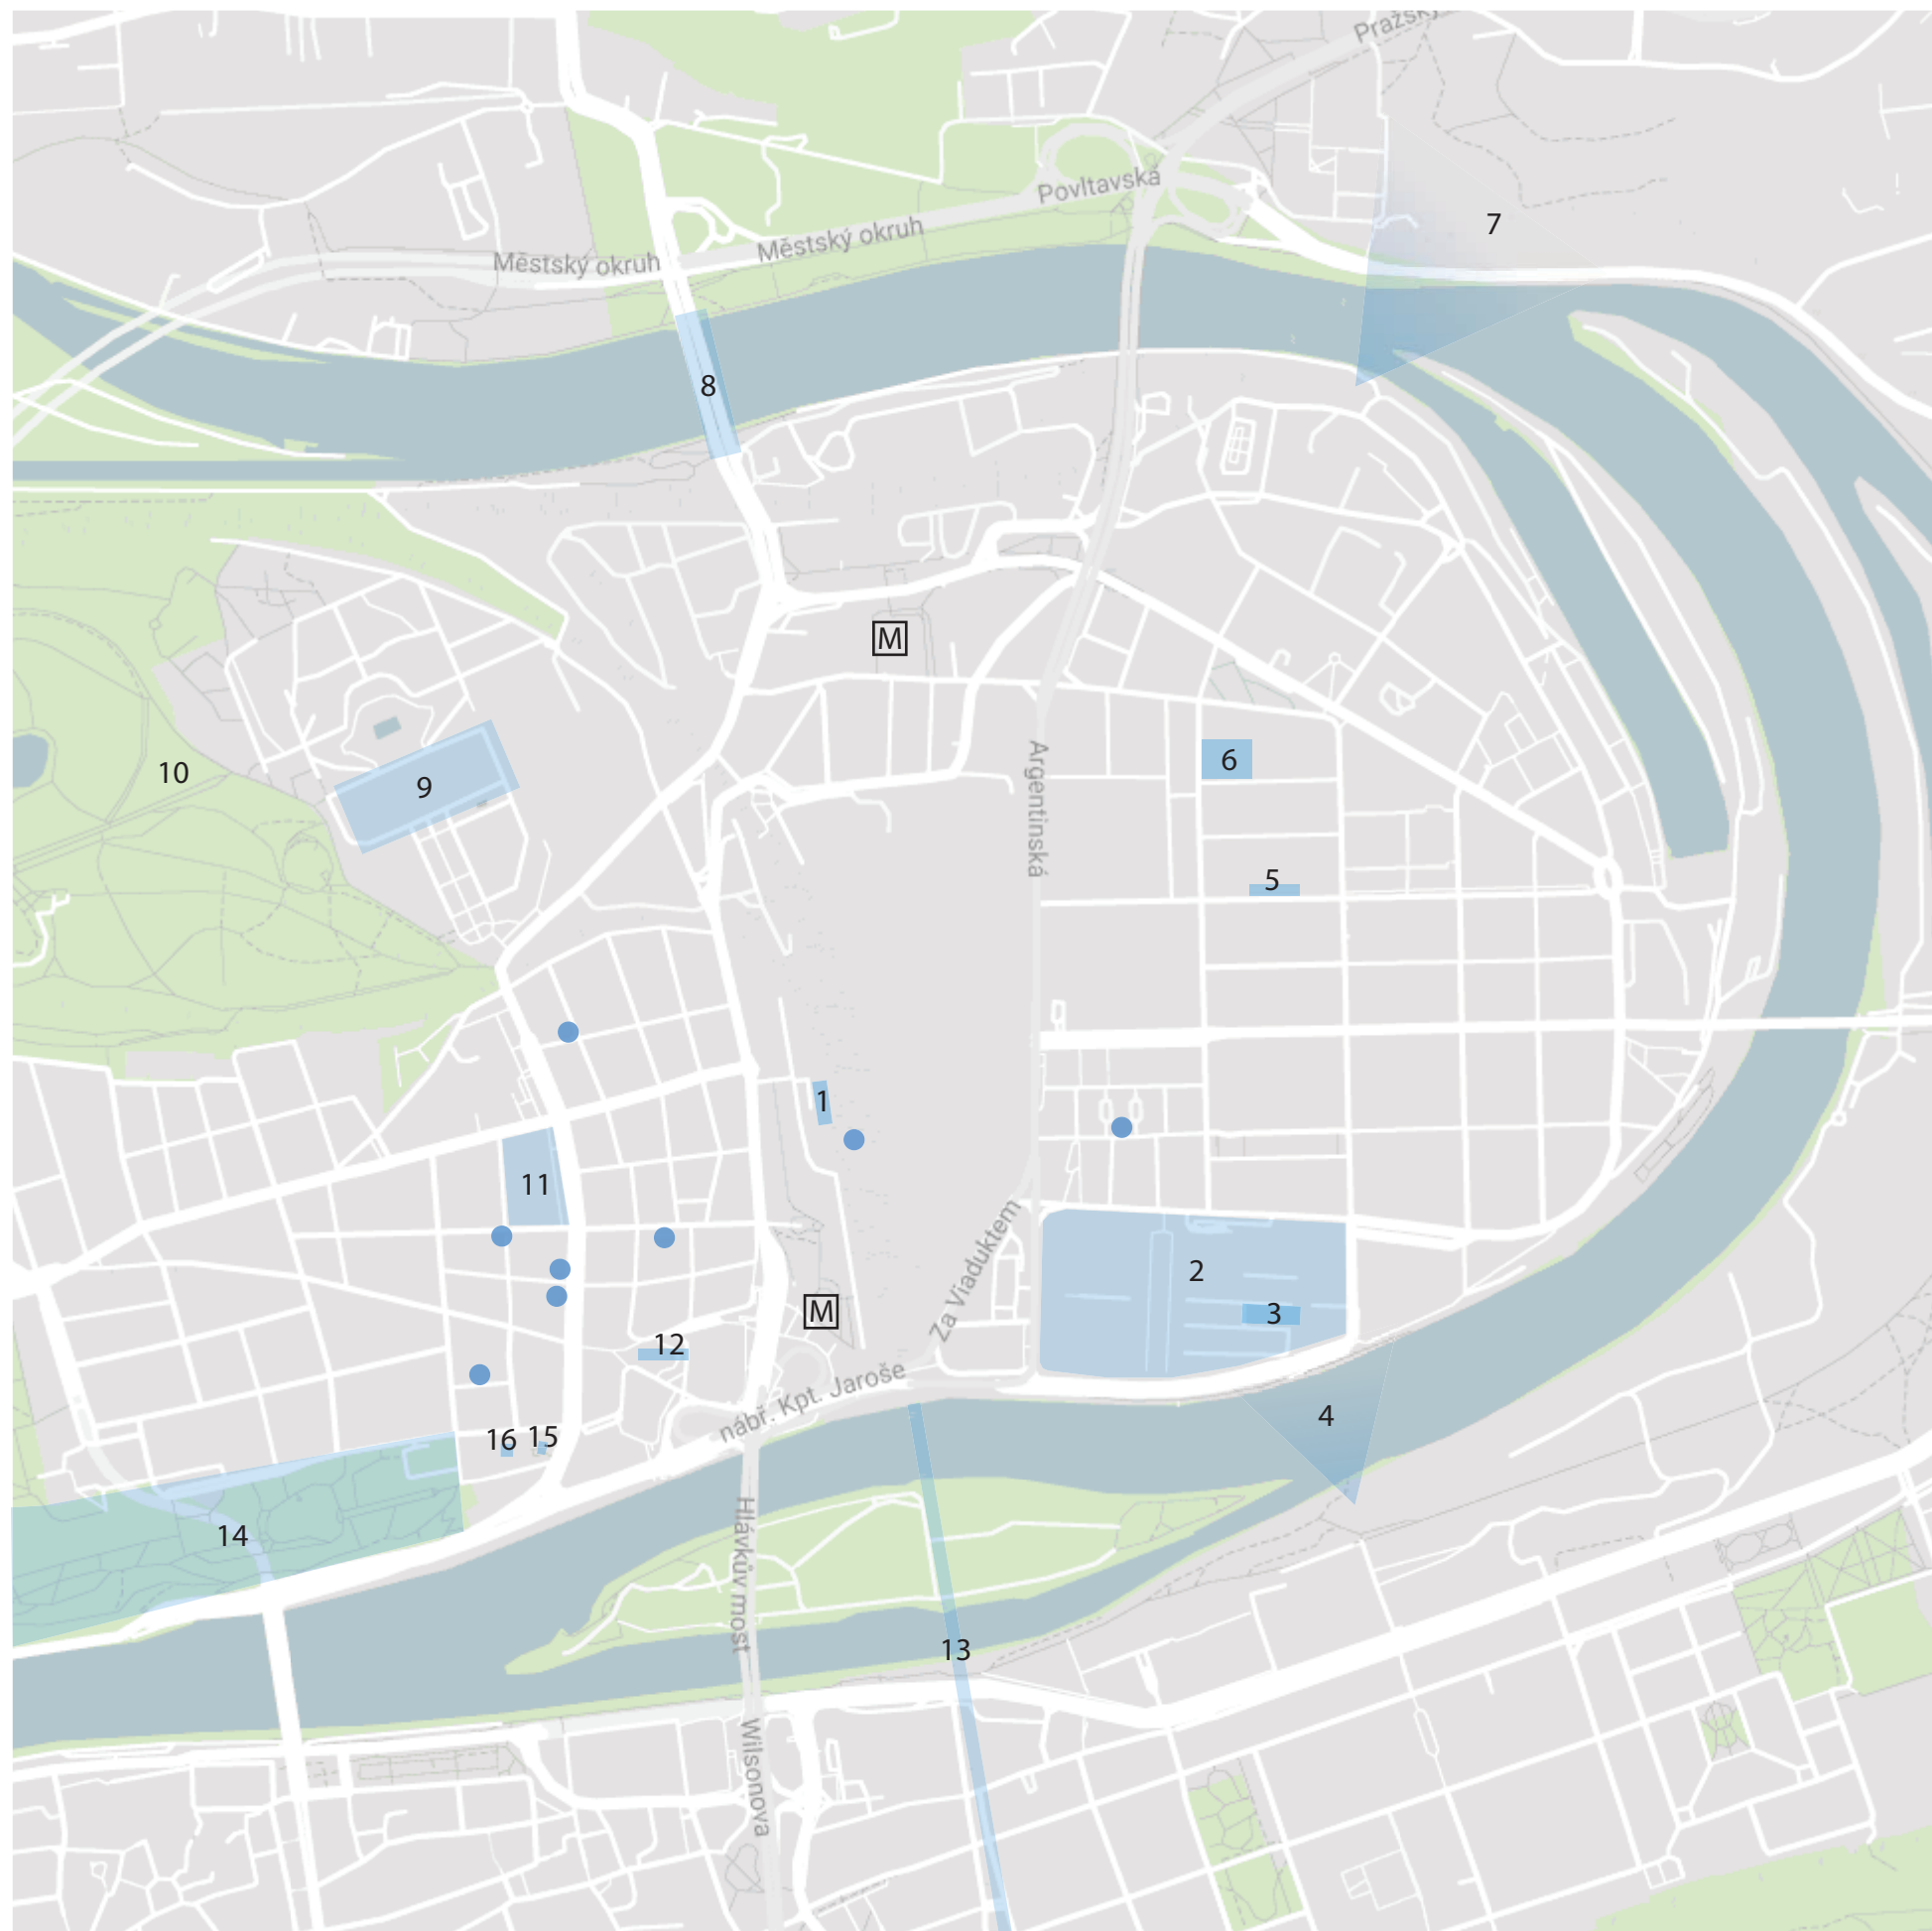


- 1 - nádraží budova, památník Holocaustu
- 2 - pražská tržnice
- 3 - vodárenská věž
- 4 - výhledový bod na nábreží
- 5 - měšťanský pivovar
- 6 - DOX
- 7 - Bílá Skála
- 8 - Trojský most
- 9 - Výstaviště Holešovice
- 10 - Stromovka
- 11 - Veletržní palác
- 12 - kostel sv. Antonína Paduánského
- 13 - Negrelliho viadukt
- 14 - Letenské sady
- 15 - Lázeňský dům
- 16 - Kostel sv. Klimenta
- M - metro
- - činžovní dům - národní kulturní památka




9_VÝSTAVIŠTĚ HOLEŠOVICE

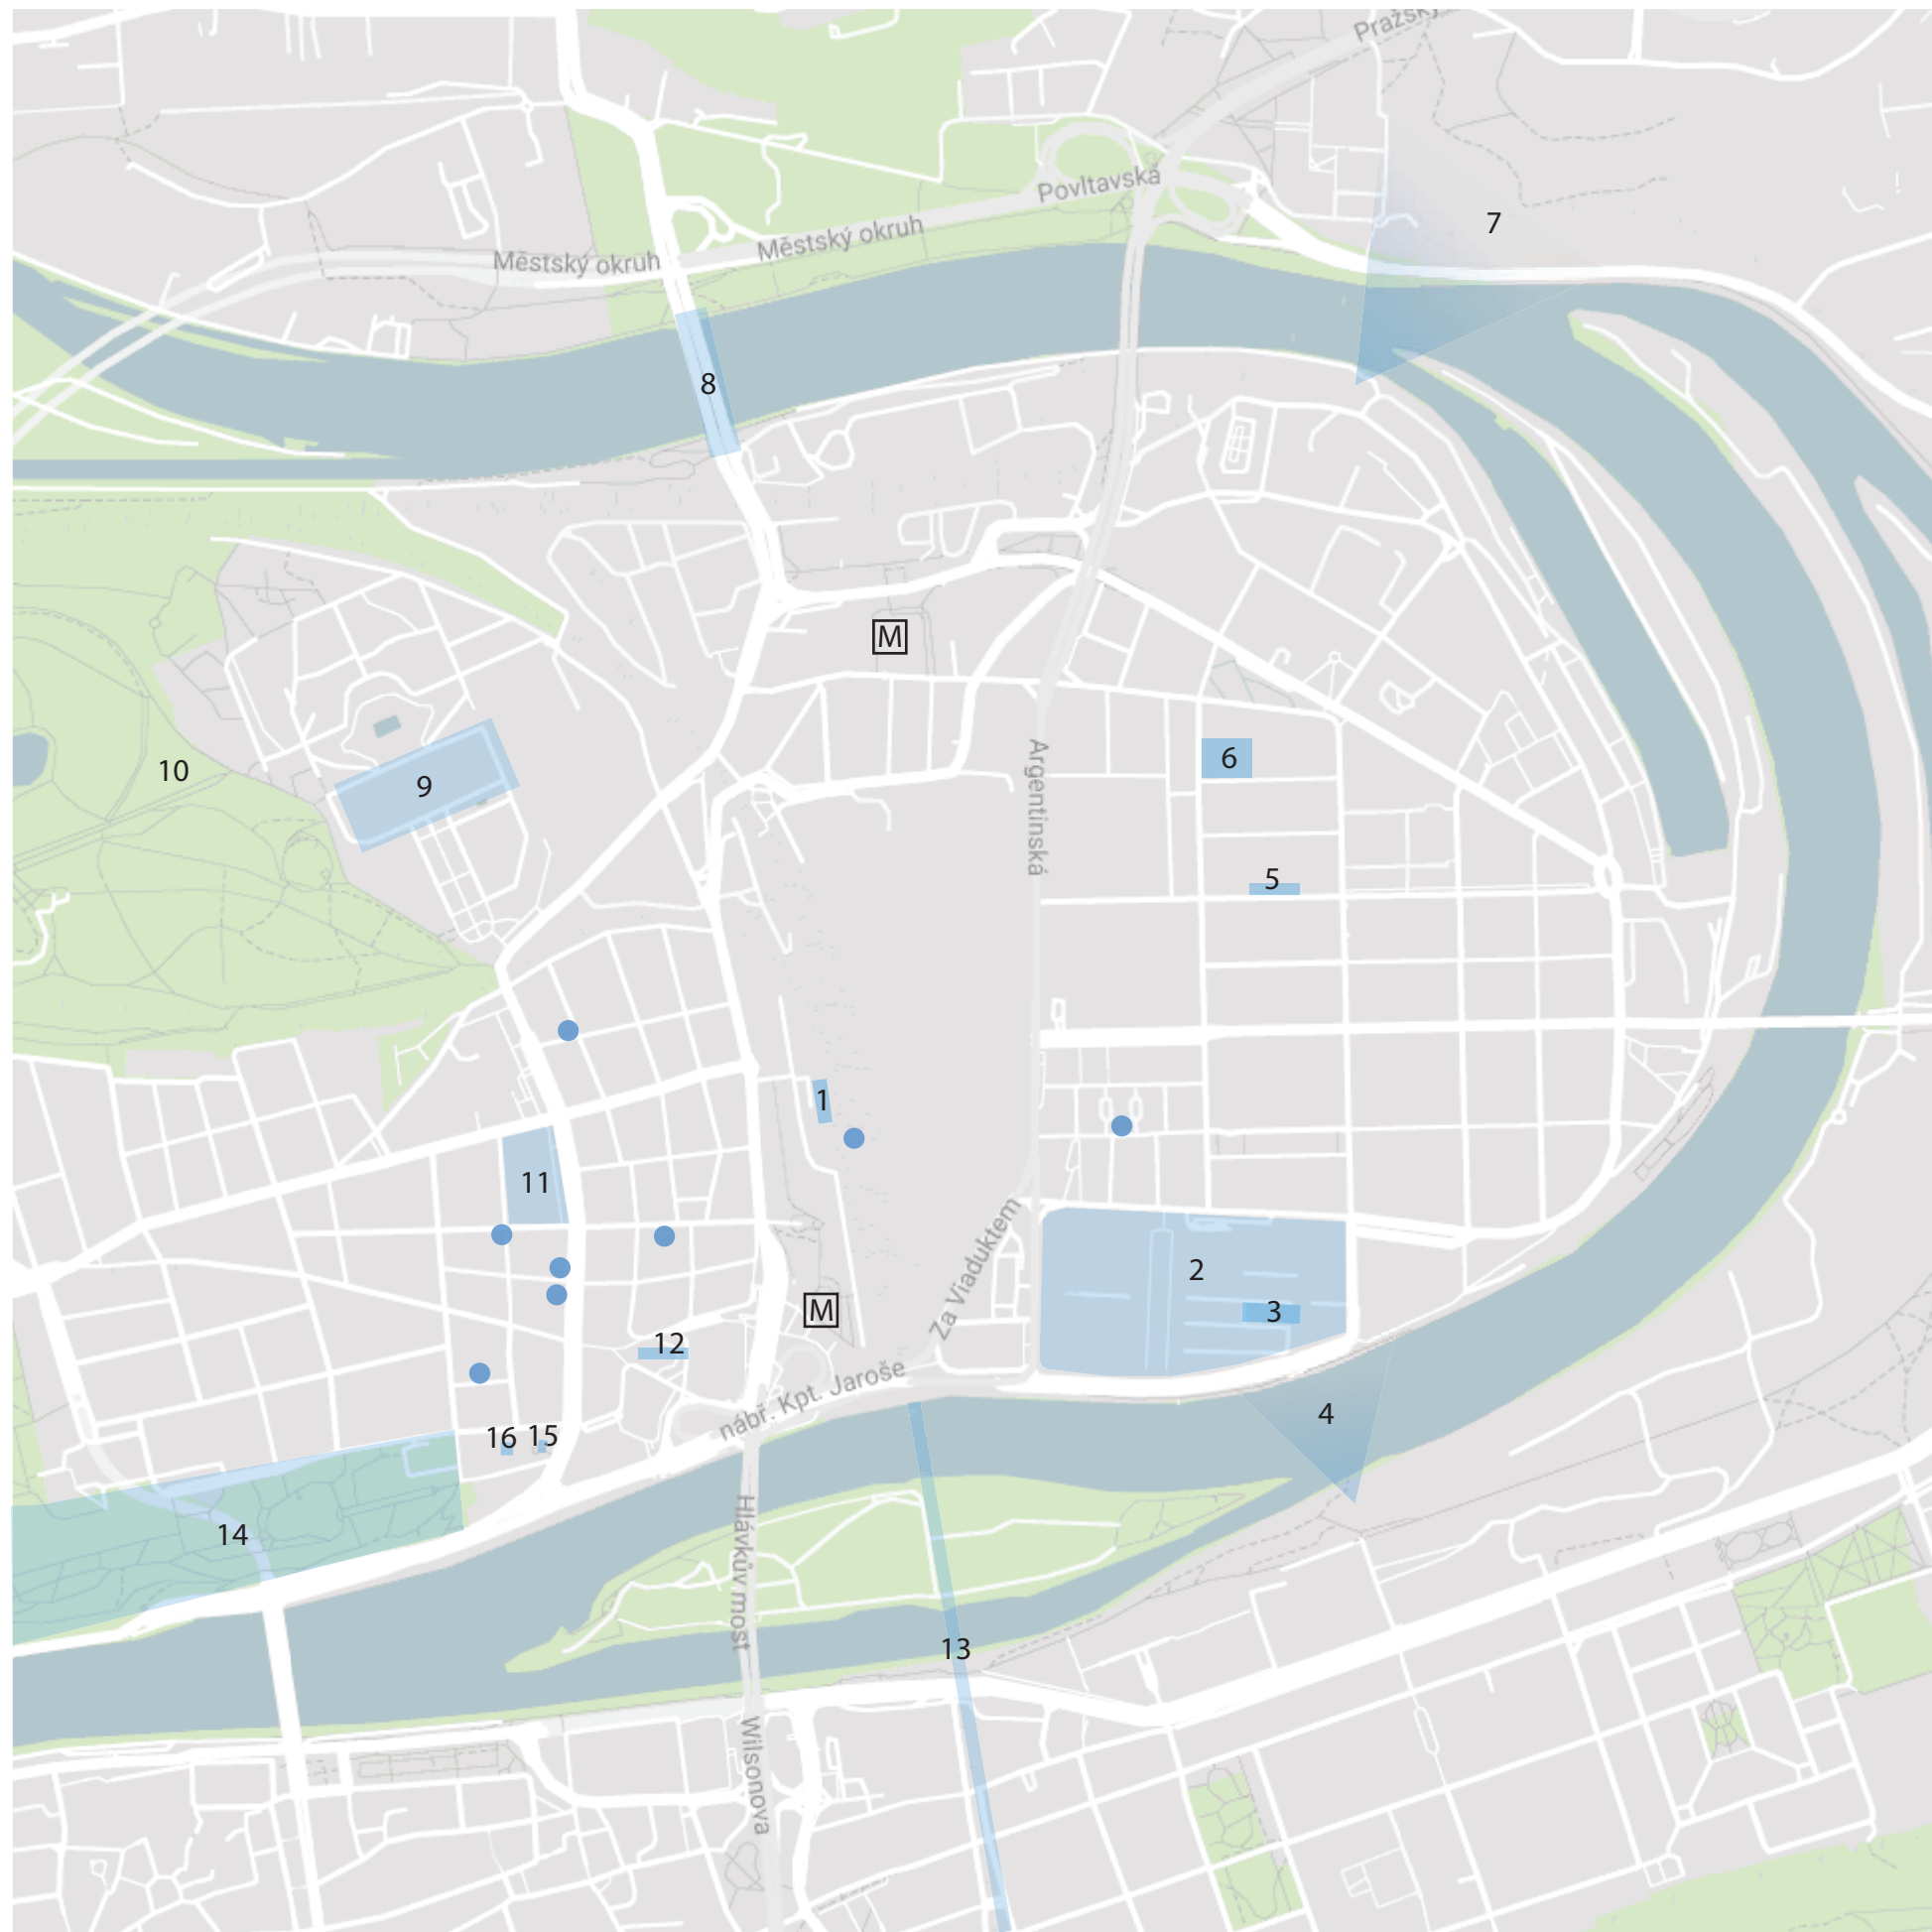



- 1 - nádražní budova, památník Holocaustu
- 2 - pražská tržnice
- 3 - vodárenská věž
- 4 - výhledový bod na nábreží
- 5 - měšťanský pivovar
- 6 - DOX
- 7 - Bílá Skála
- 8 - Trojský most
- 9 - Výstaviště Holešovice
- 10 - Stromovka
- 11 - Veletržní palác
- 12 - kostel sv. Antonína Paduánského
- 13 - Negrelliho viadukt
- 14 - Letenské sady
- 15 - Lázeňský dům
- 16 - Kostel sv. Klimenta
- M - metro
- - činžovní dům - národní kulturní památka

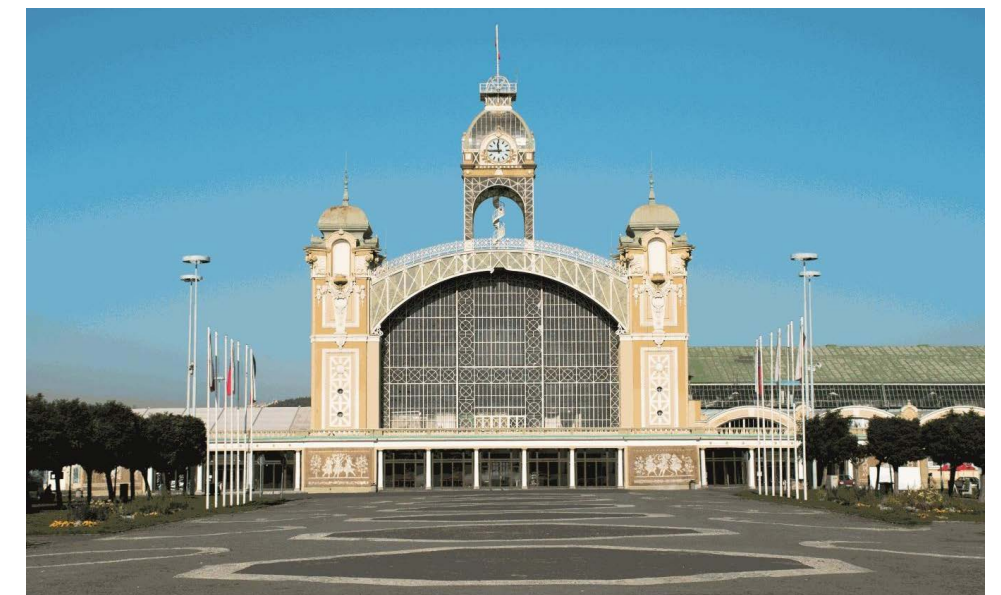


Návrh galerie a kavárny v Holešovicích se nachází v místě nynější prodejny. Respektuje charakter této lokality a doplňuje nároží bloku. Galerie leží v prvním podzemním podlaží a je osvětlována střešním oknem a atriem vedoucím až na střešní terasu. Terasa je rozdělena do dvou částí. Část blíže k ulici je určena návštěvníkům galerie, druhá slouží jako terasa pro přiléhající bytový dům. Přízemí stavby je věnováno kavárně.

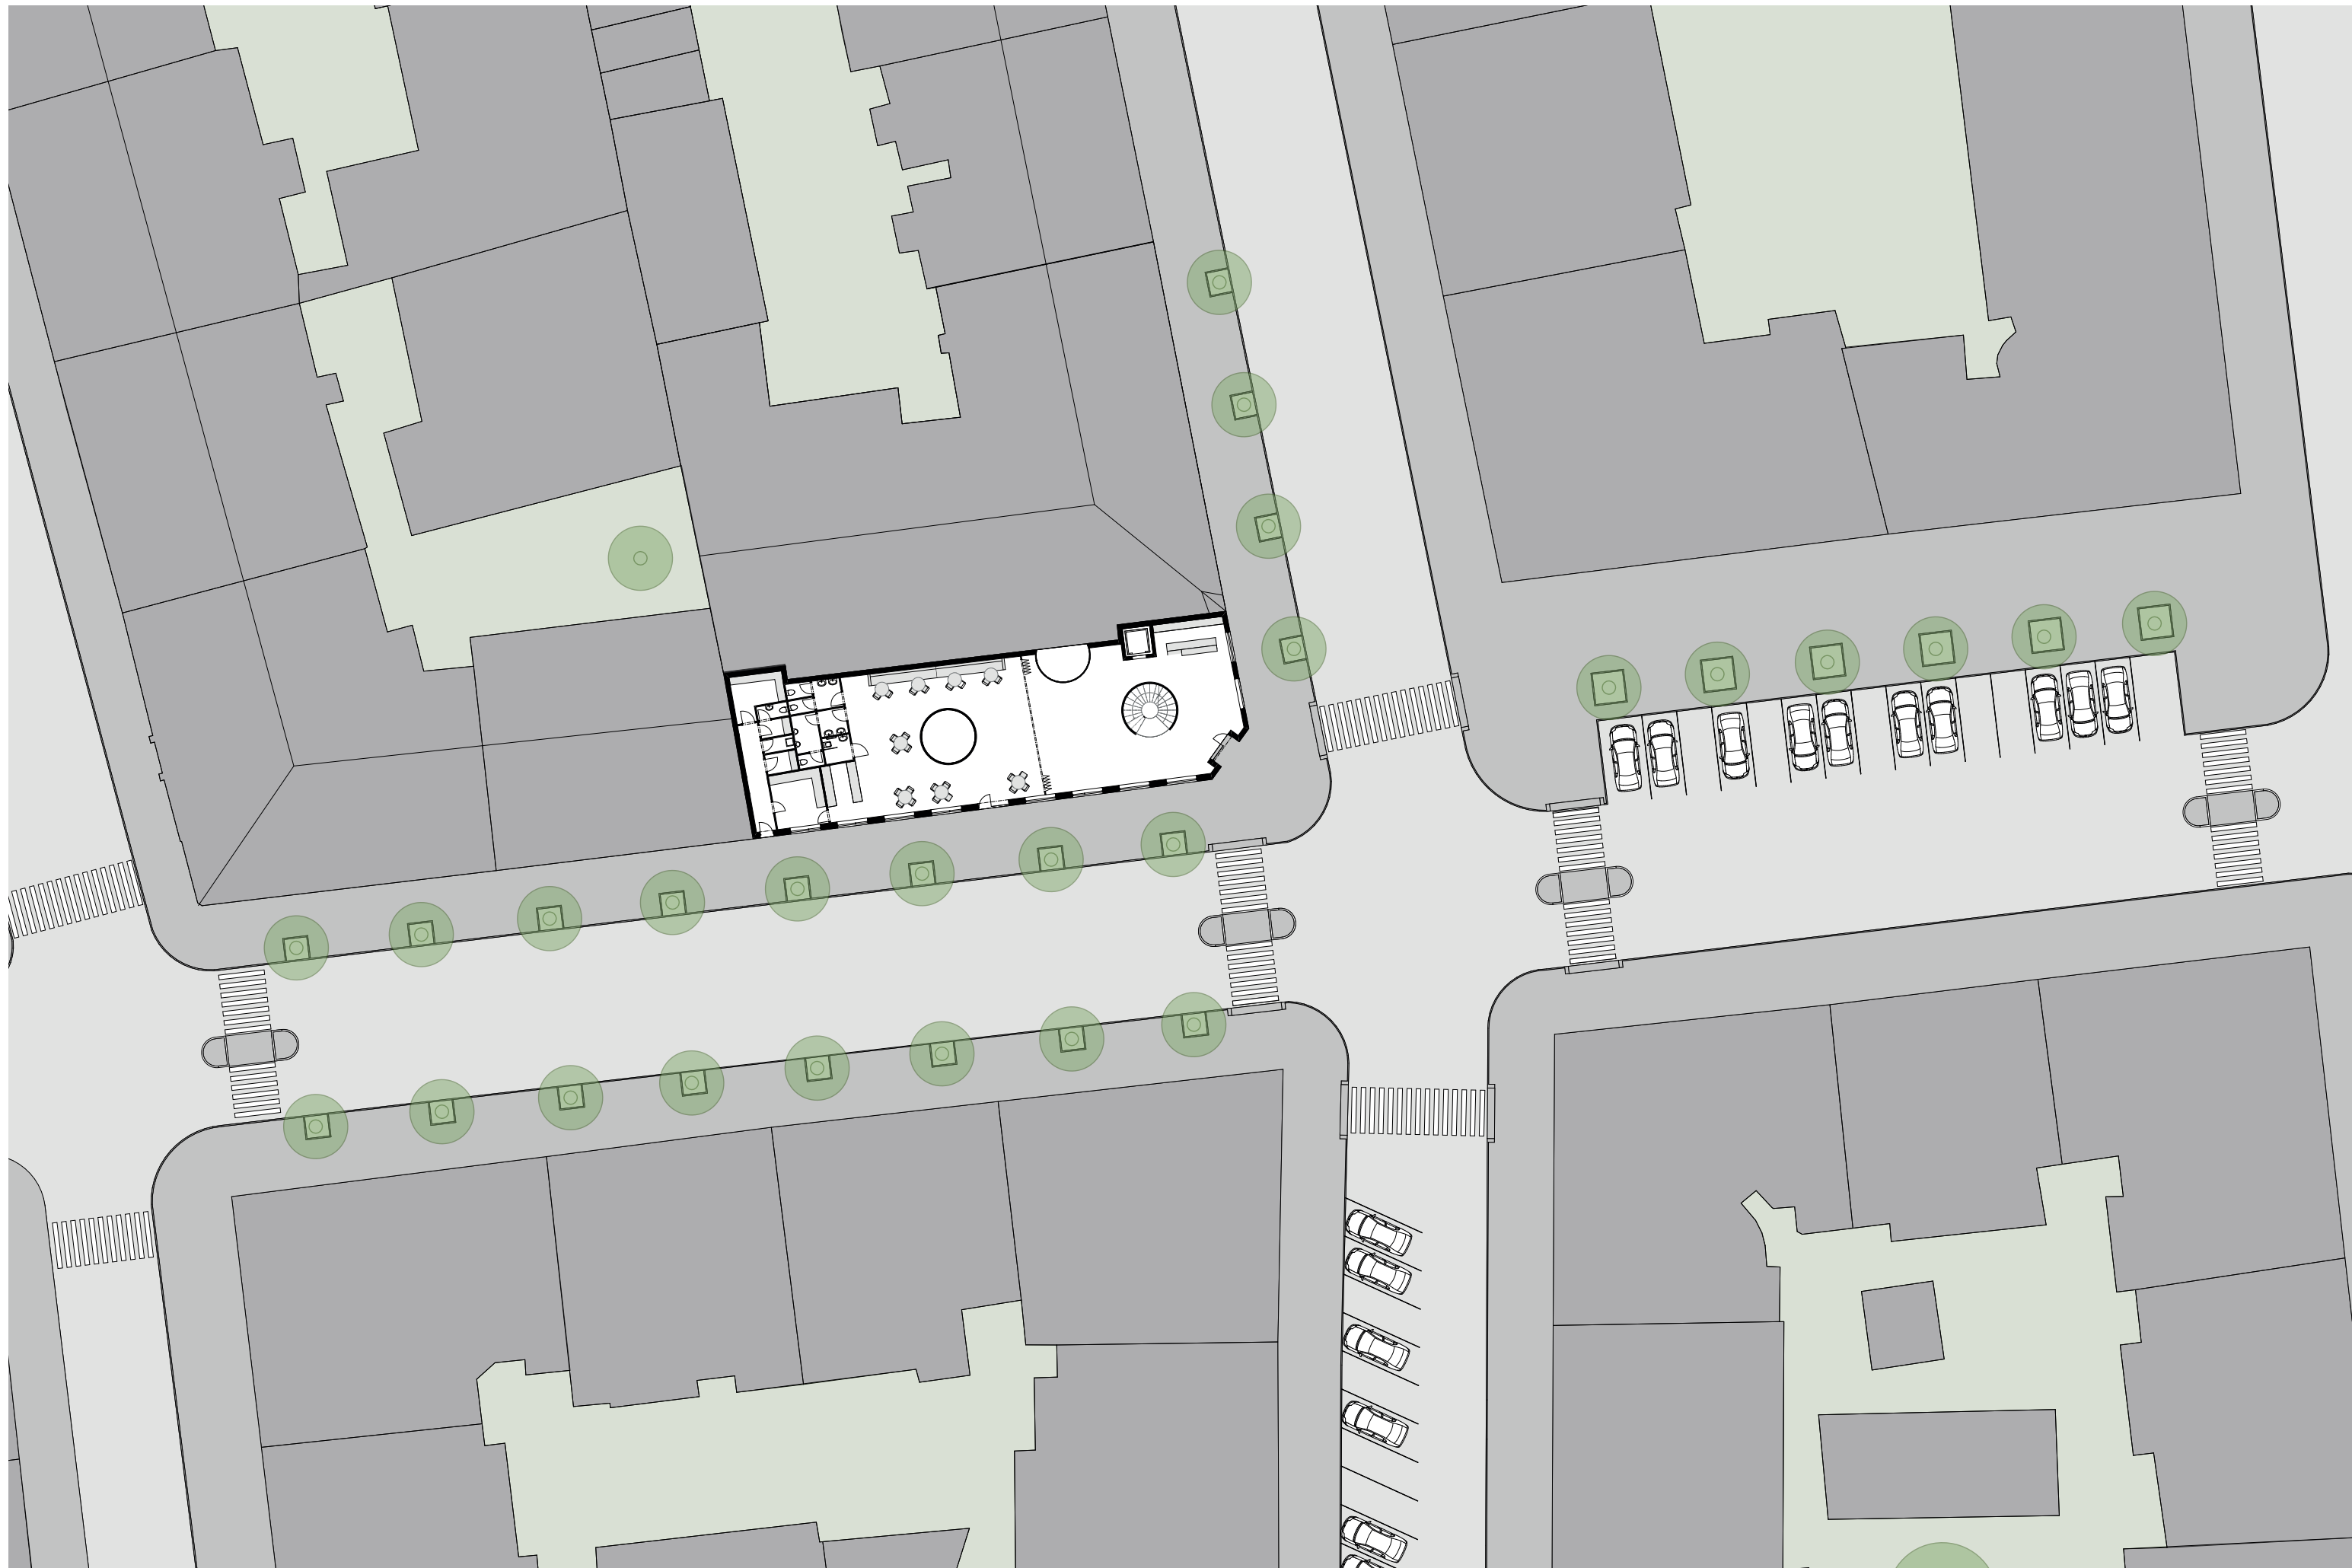

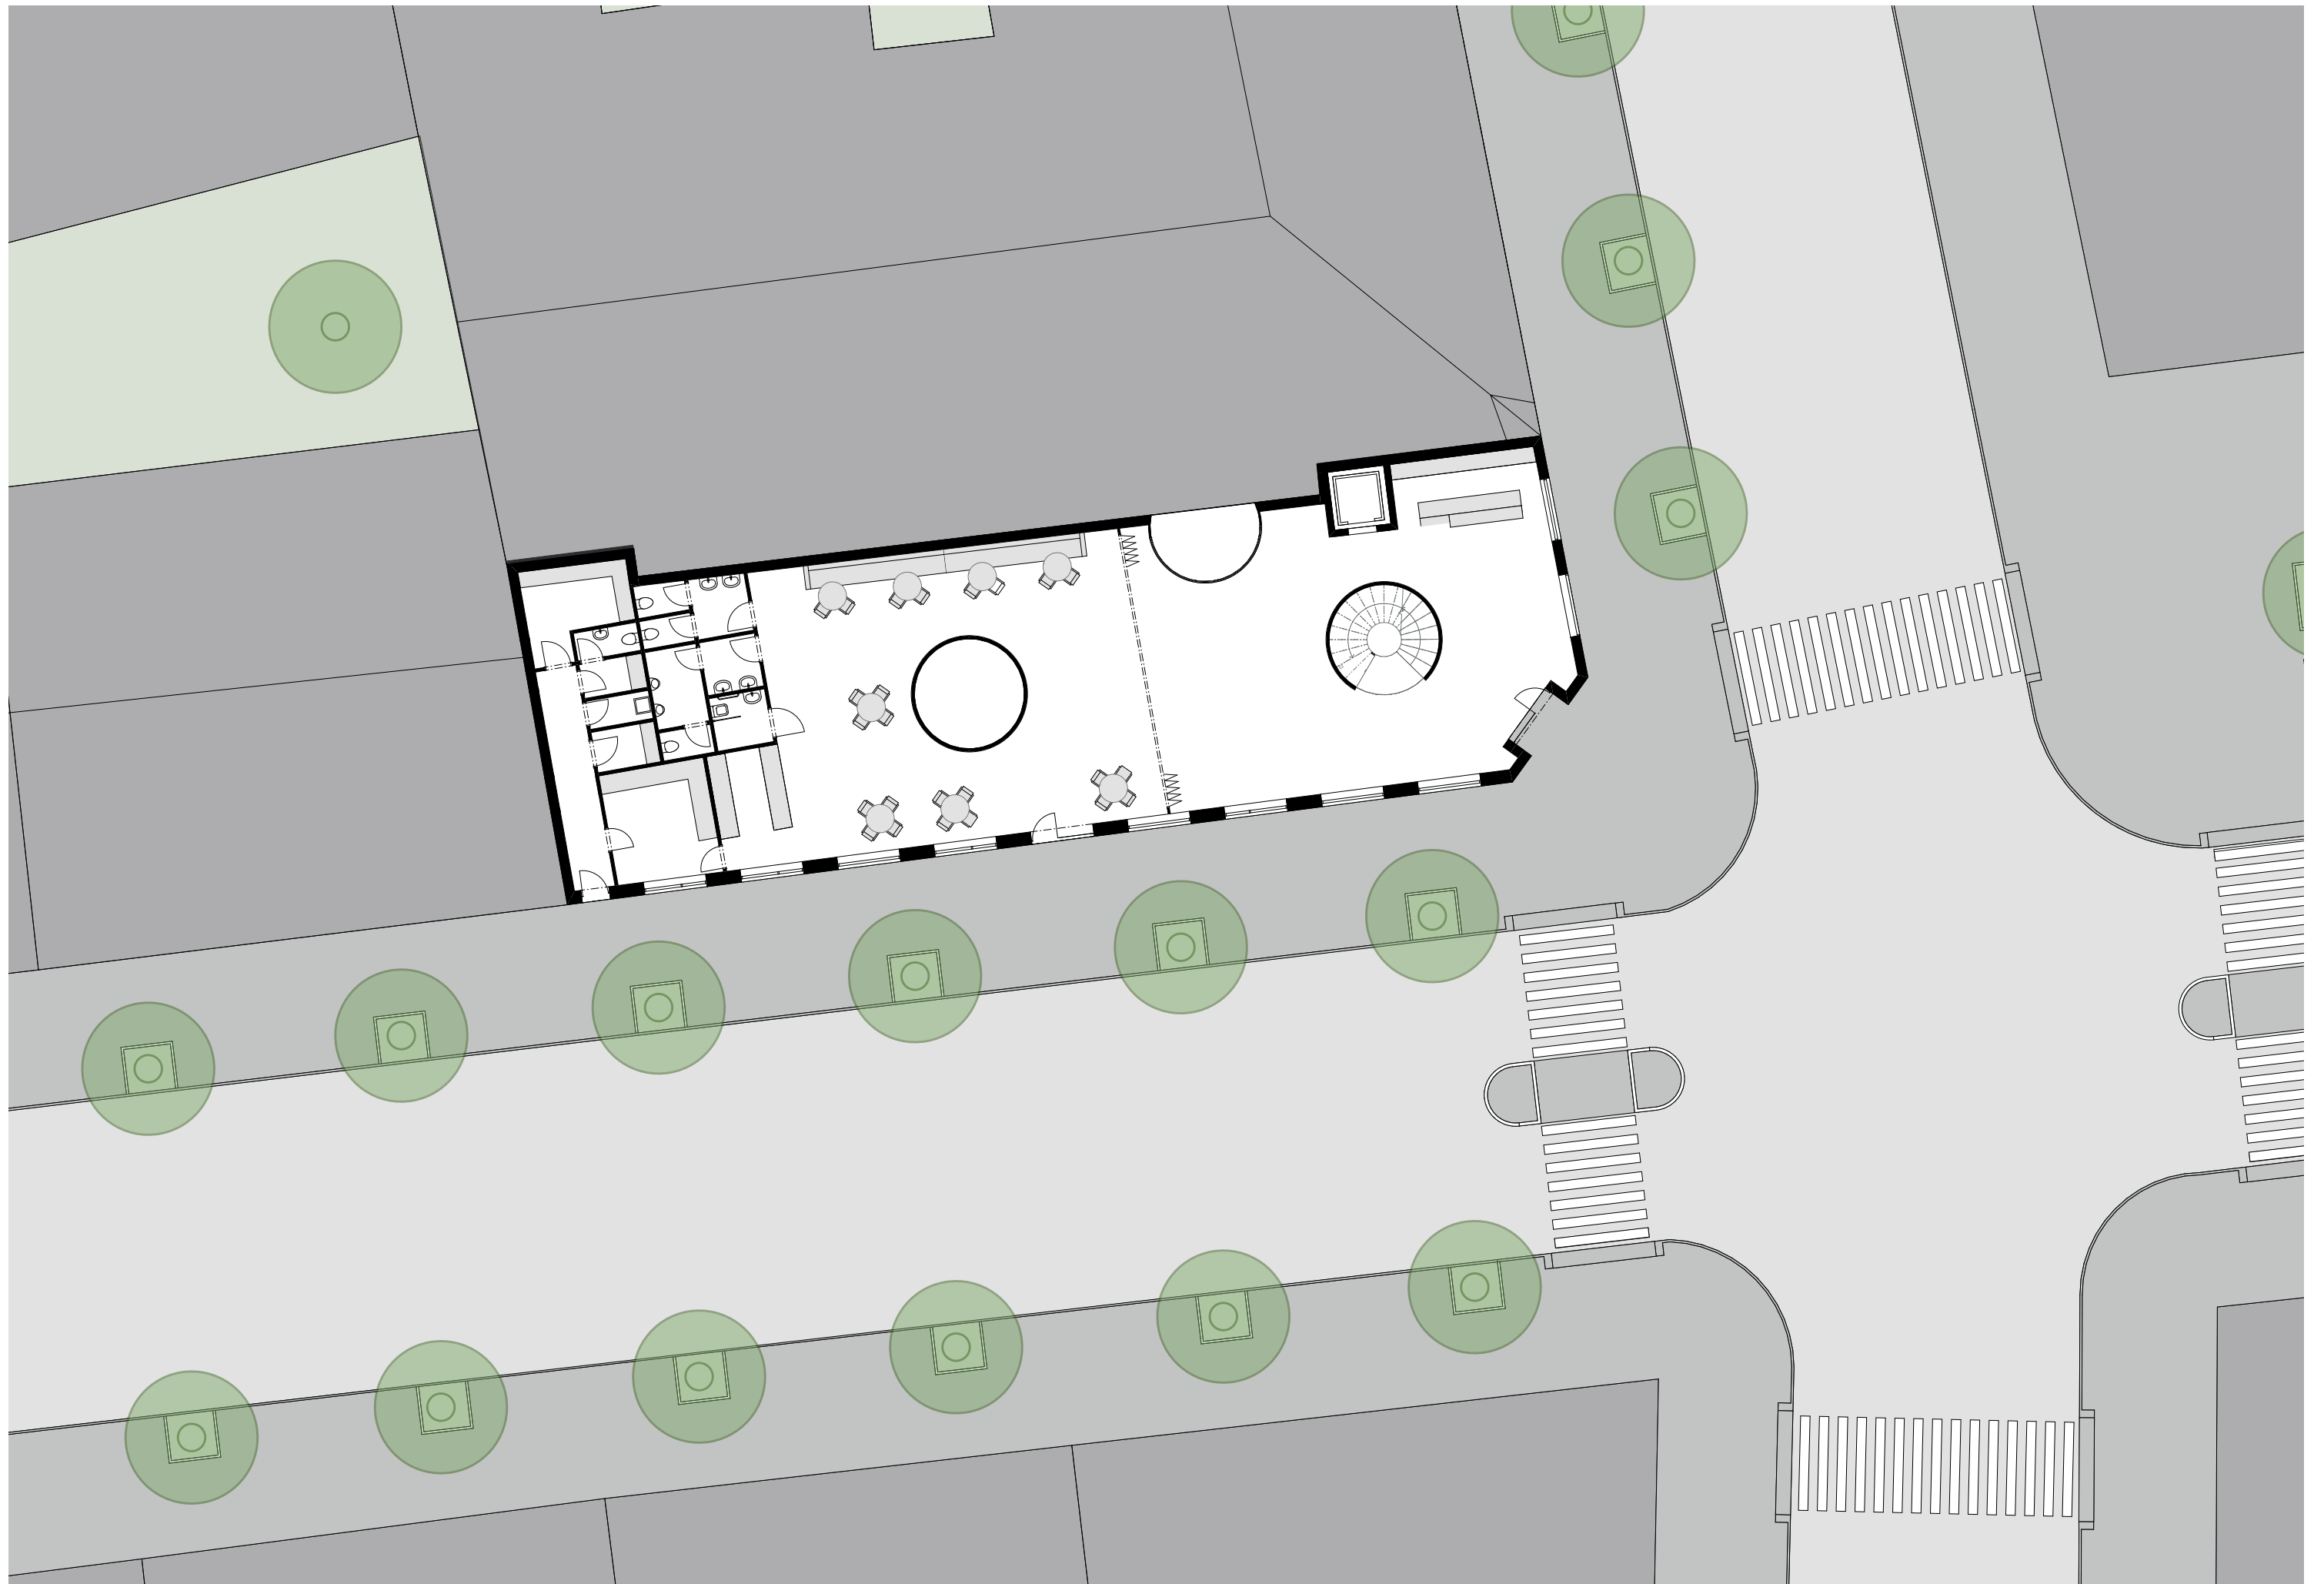


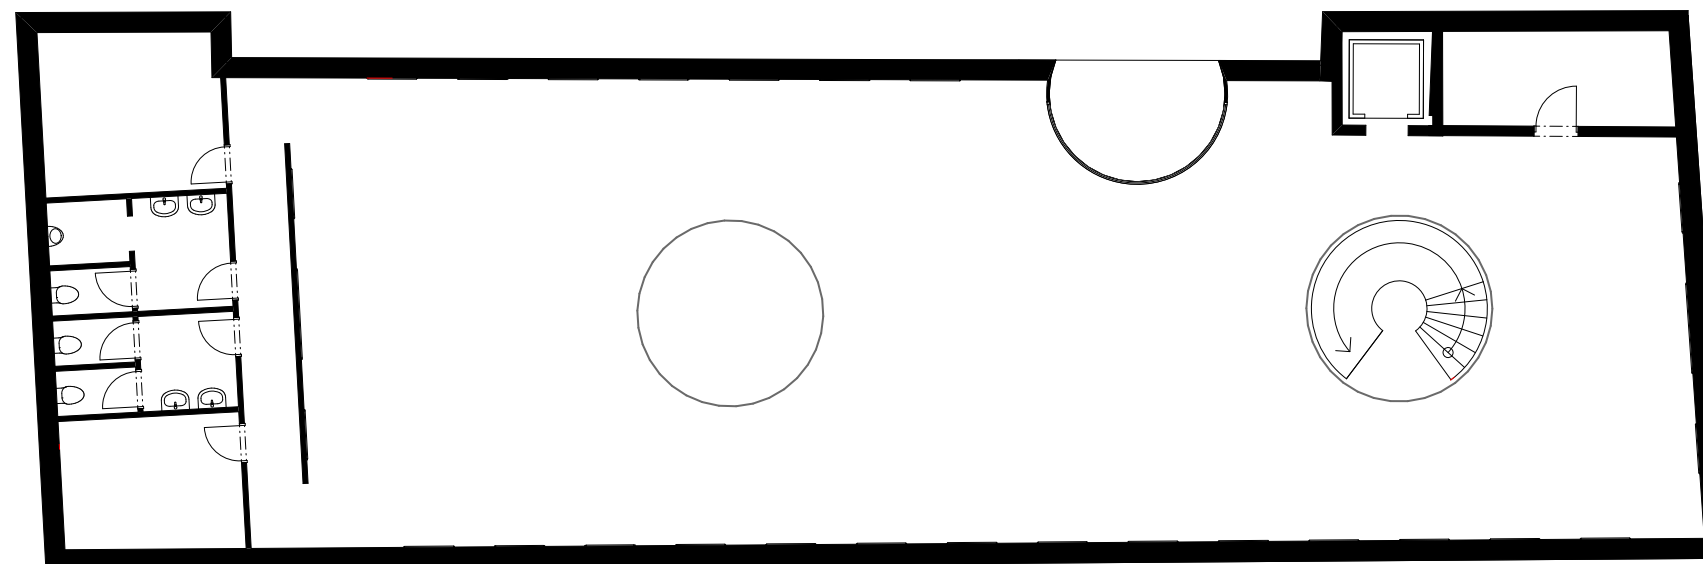


GALERIE V 1.PP 1:200

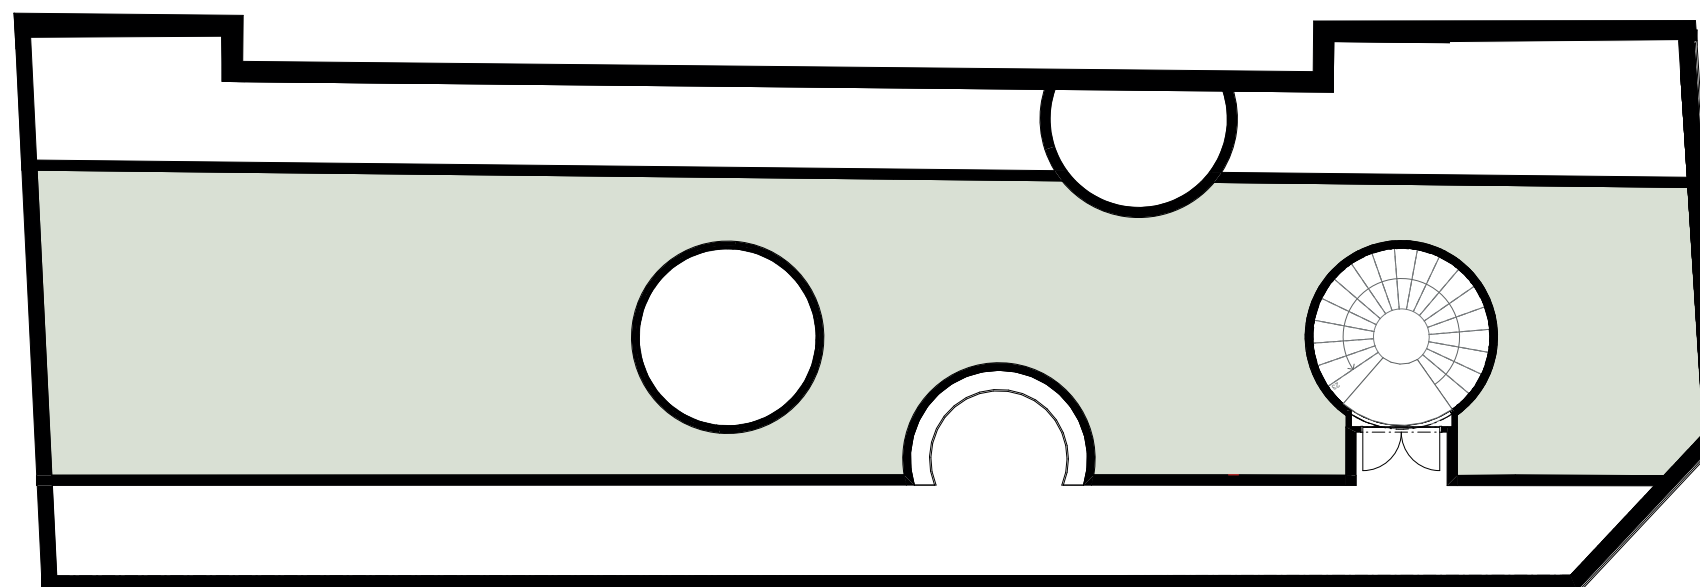

STŘEŠNÍ TERASA 1:200

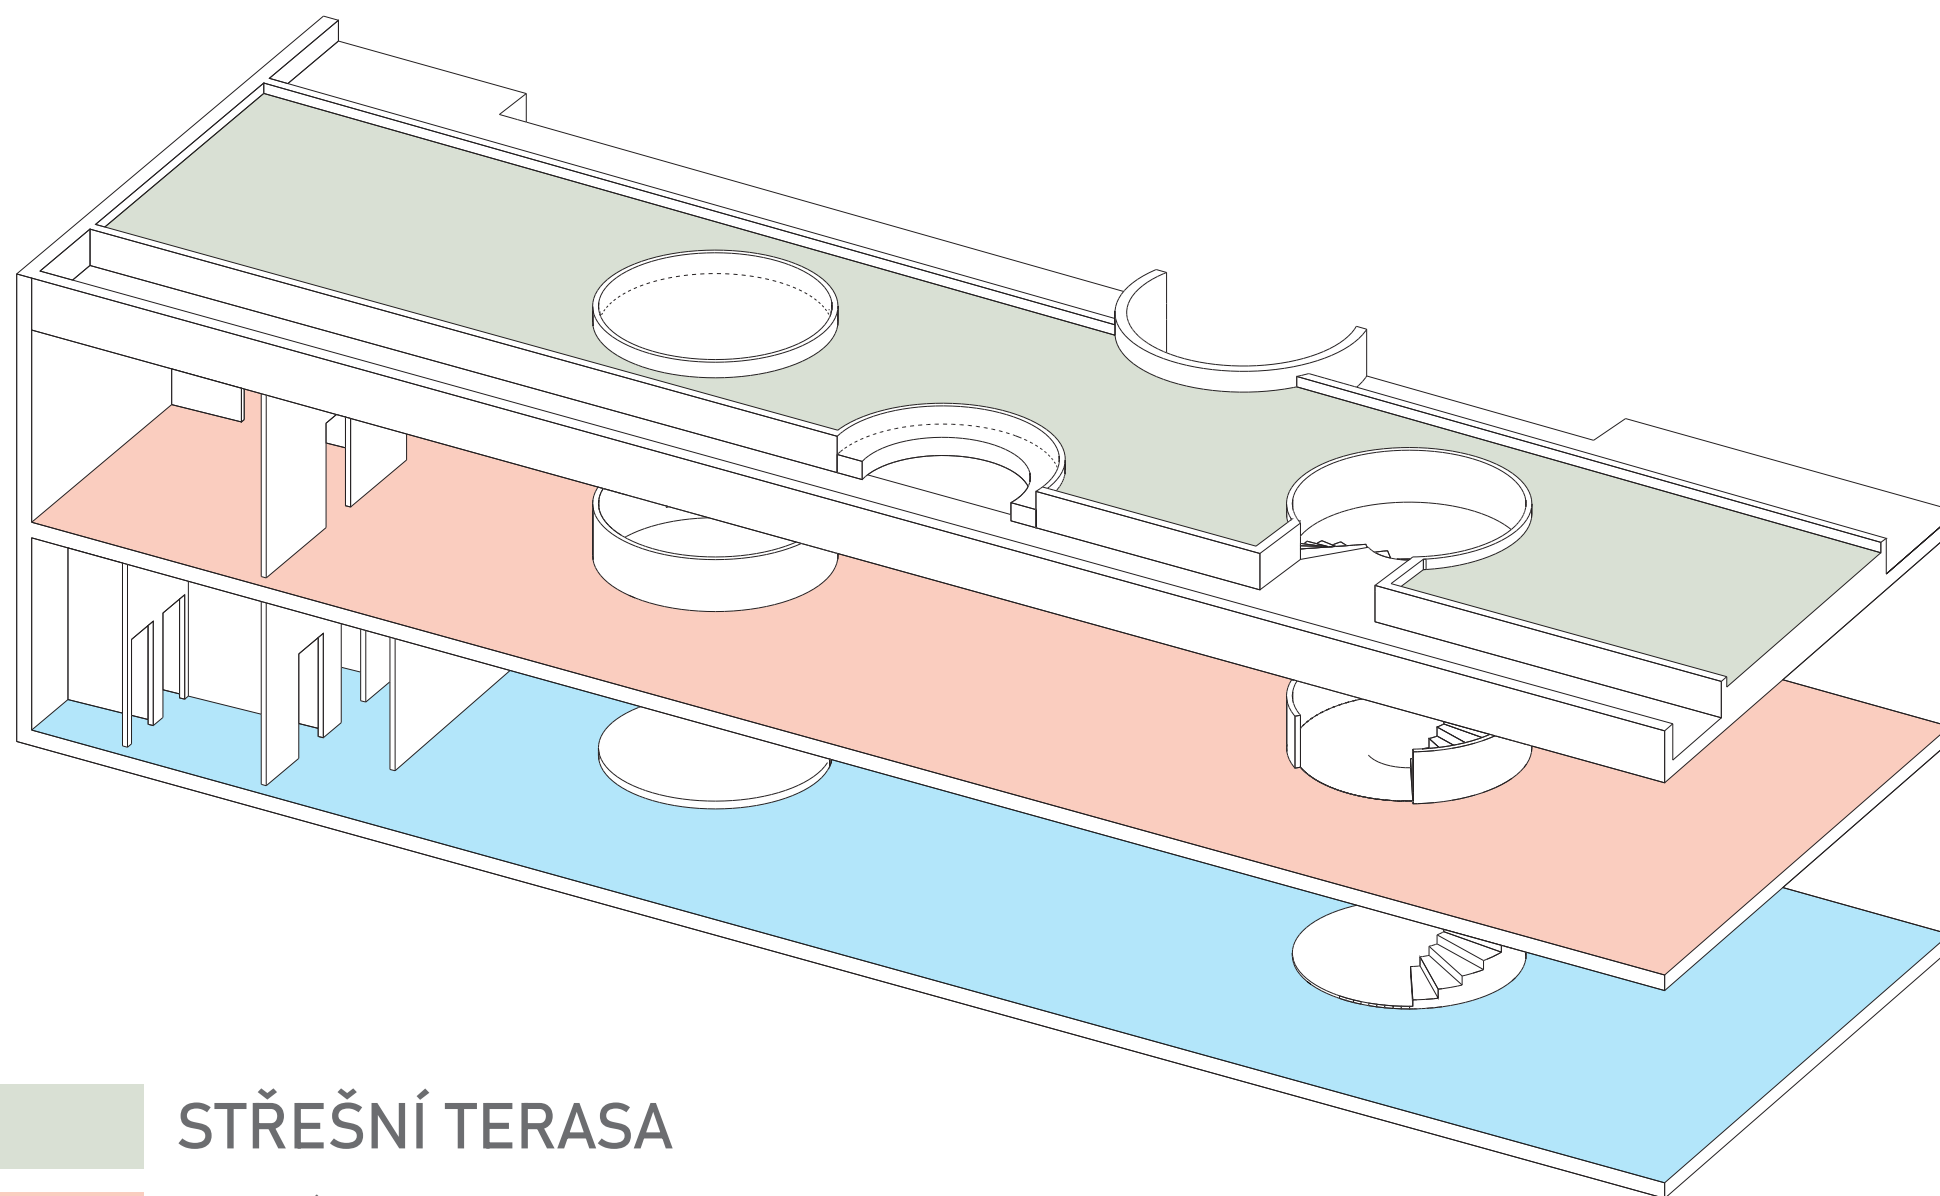

 -  STŘEŠNÍ TERASA
-  KAVÁRNA
-  GALERIE



POHLED JIŽNÍ 1:200



POHLED VÝCHODNÍ 1:200



ŘEZ PODÉLNÝ 1:200



















