




VENDULA VOLKOVÁ
2ND YEAR
SUMMER TERM 2021, ATOS

PENZION U KOSTELA
ČESKÝ JIRETÍN - VILLAGE REGENERATION
ORE MOUNTAIN REGION, CZECH REPUBLIC

DESIGN STUDIO EFLER (EFLER - TOMSA - STOČES)
DEPARTMENT OF ARCHITECTURAL CONSERVATION
FACULTY OF ARCHITECTURE, CTU IN PRAGUE

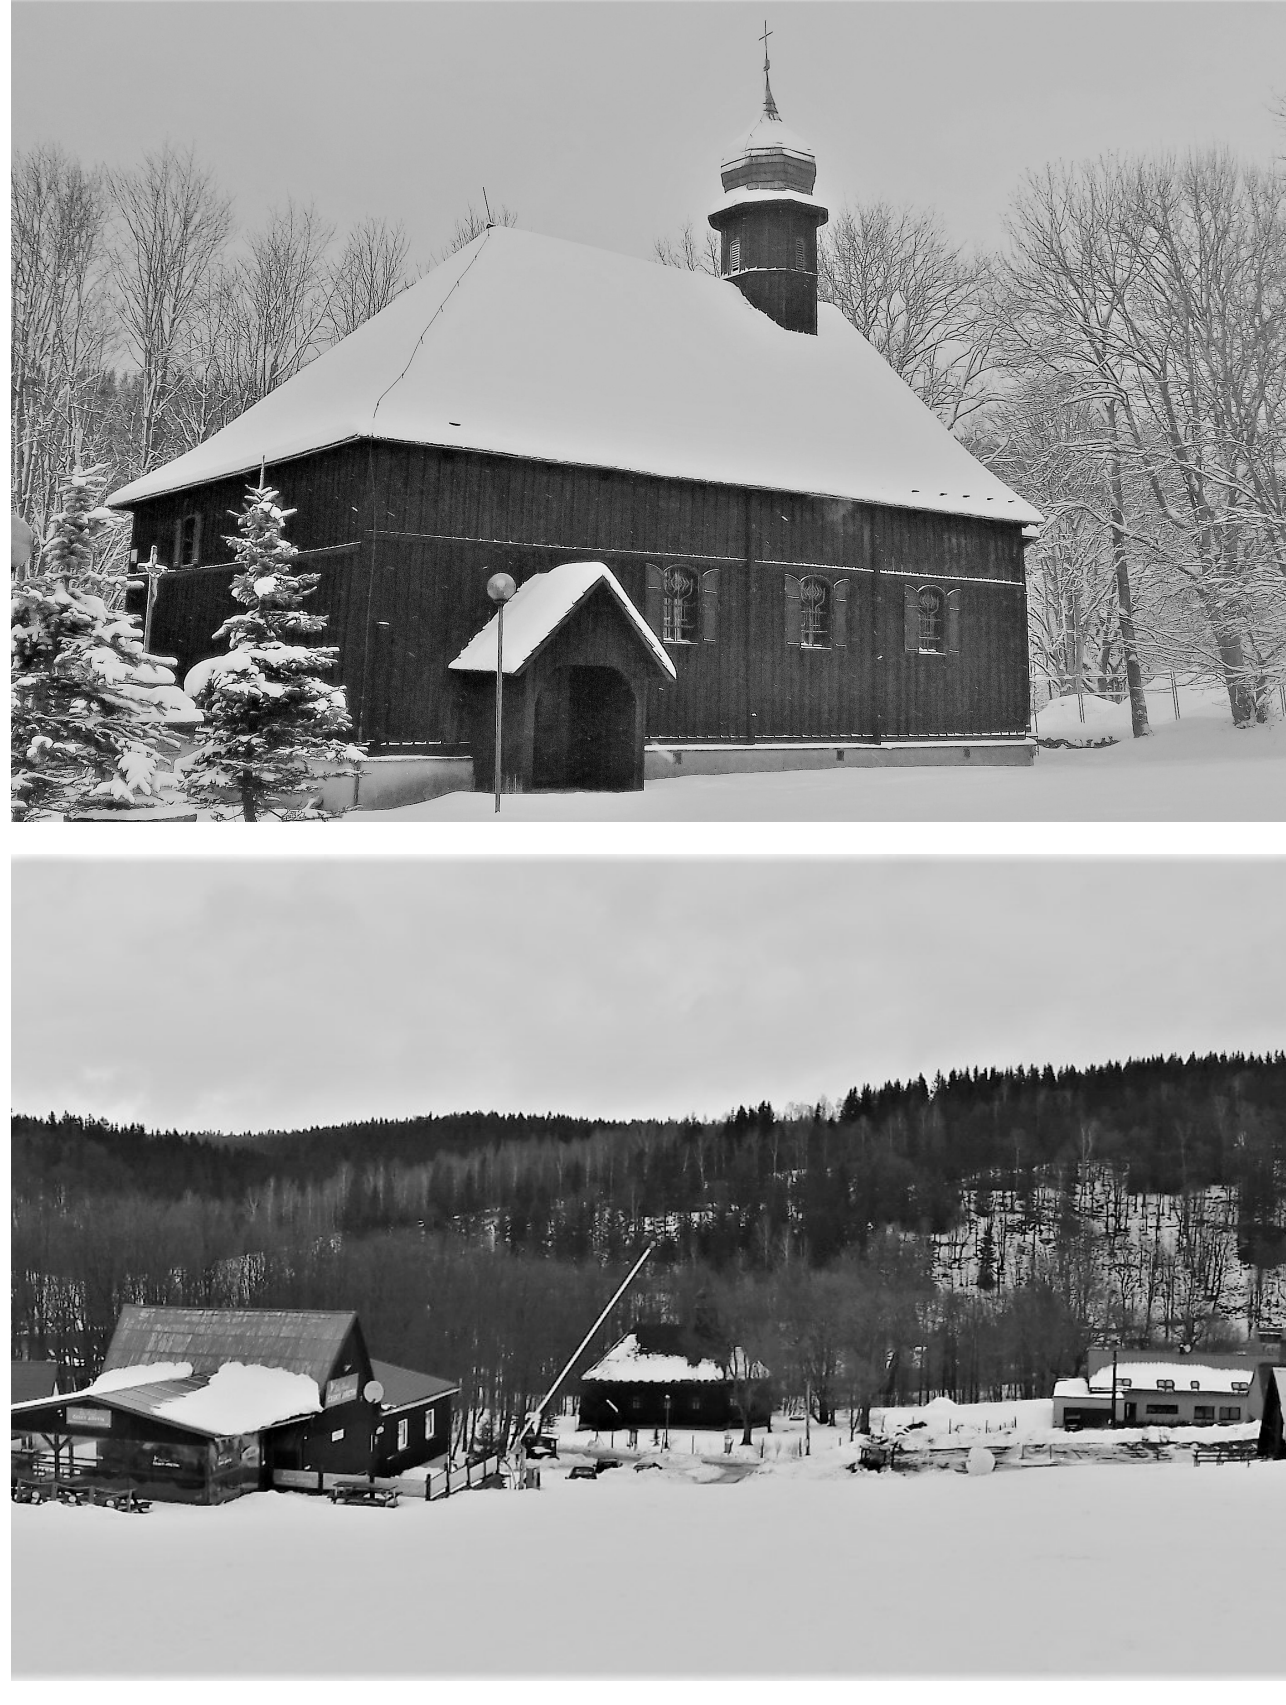

současné fotografie kostela a skiareálu




historické fotografie zemědělské usedlosti



Český Jiretín je krásohorská obec sousedící s Německem. Historie obce se datuje od první poloviny 16. století, kdy byla založena Jiřím z Lobkovic. Dominantou obce je přesunutý kostel svatého Jana Křtitele, který se původně nacházel v obci Fláje. V 20. století byl ve vsi vybudován skiareál a obec se tak stala jedním z menších středisek zimních sportů v Krušných horách. Současně i s výstavbou skiareálu došlo k vybudování nových ubytovacích zařízení. Poblíž kostela se nyní nachází soukromá novostavba, která architektonicky nezapadá do okolního prostředí.

Cílem návrhu bylo propojit historický aspekt obce se zimním střediskem. Můj návrh penzionu nahrazuje výše uvedenou novostavbu. Nově vzniklý objekt má vzhledově spojit historické jádro obce se zimním střediskem. Návrh je inspirován bývalou zemědělskou usedlostí. Stavba je navržena jako třípodlažní budova s restaurací a možností ubytování. V přízemí se nachází restaurace s recepcí. Ubytovací prostory se společenskou místností jsou situovány v horních podlažích. Penzion je obklopen přírodním prostředím s možným využitím pro kulturní akce.

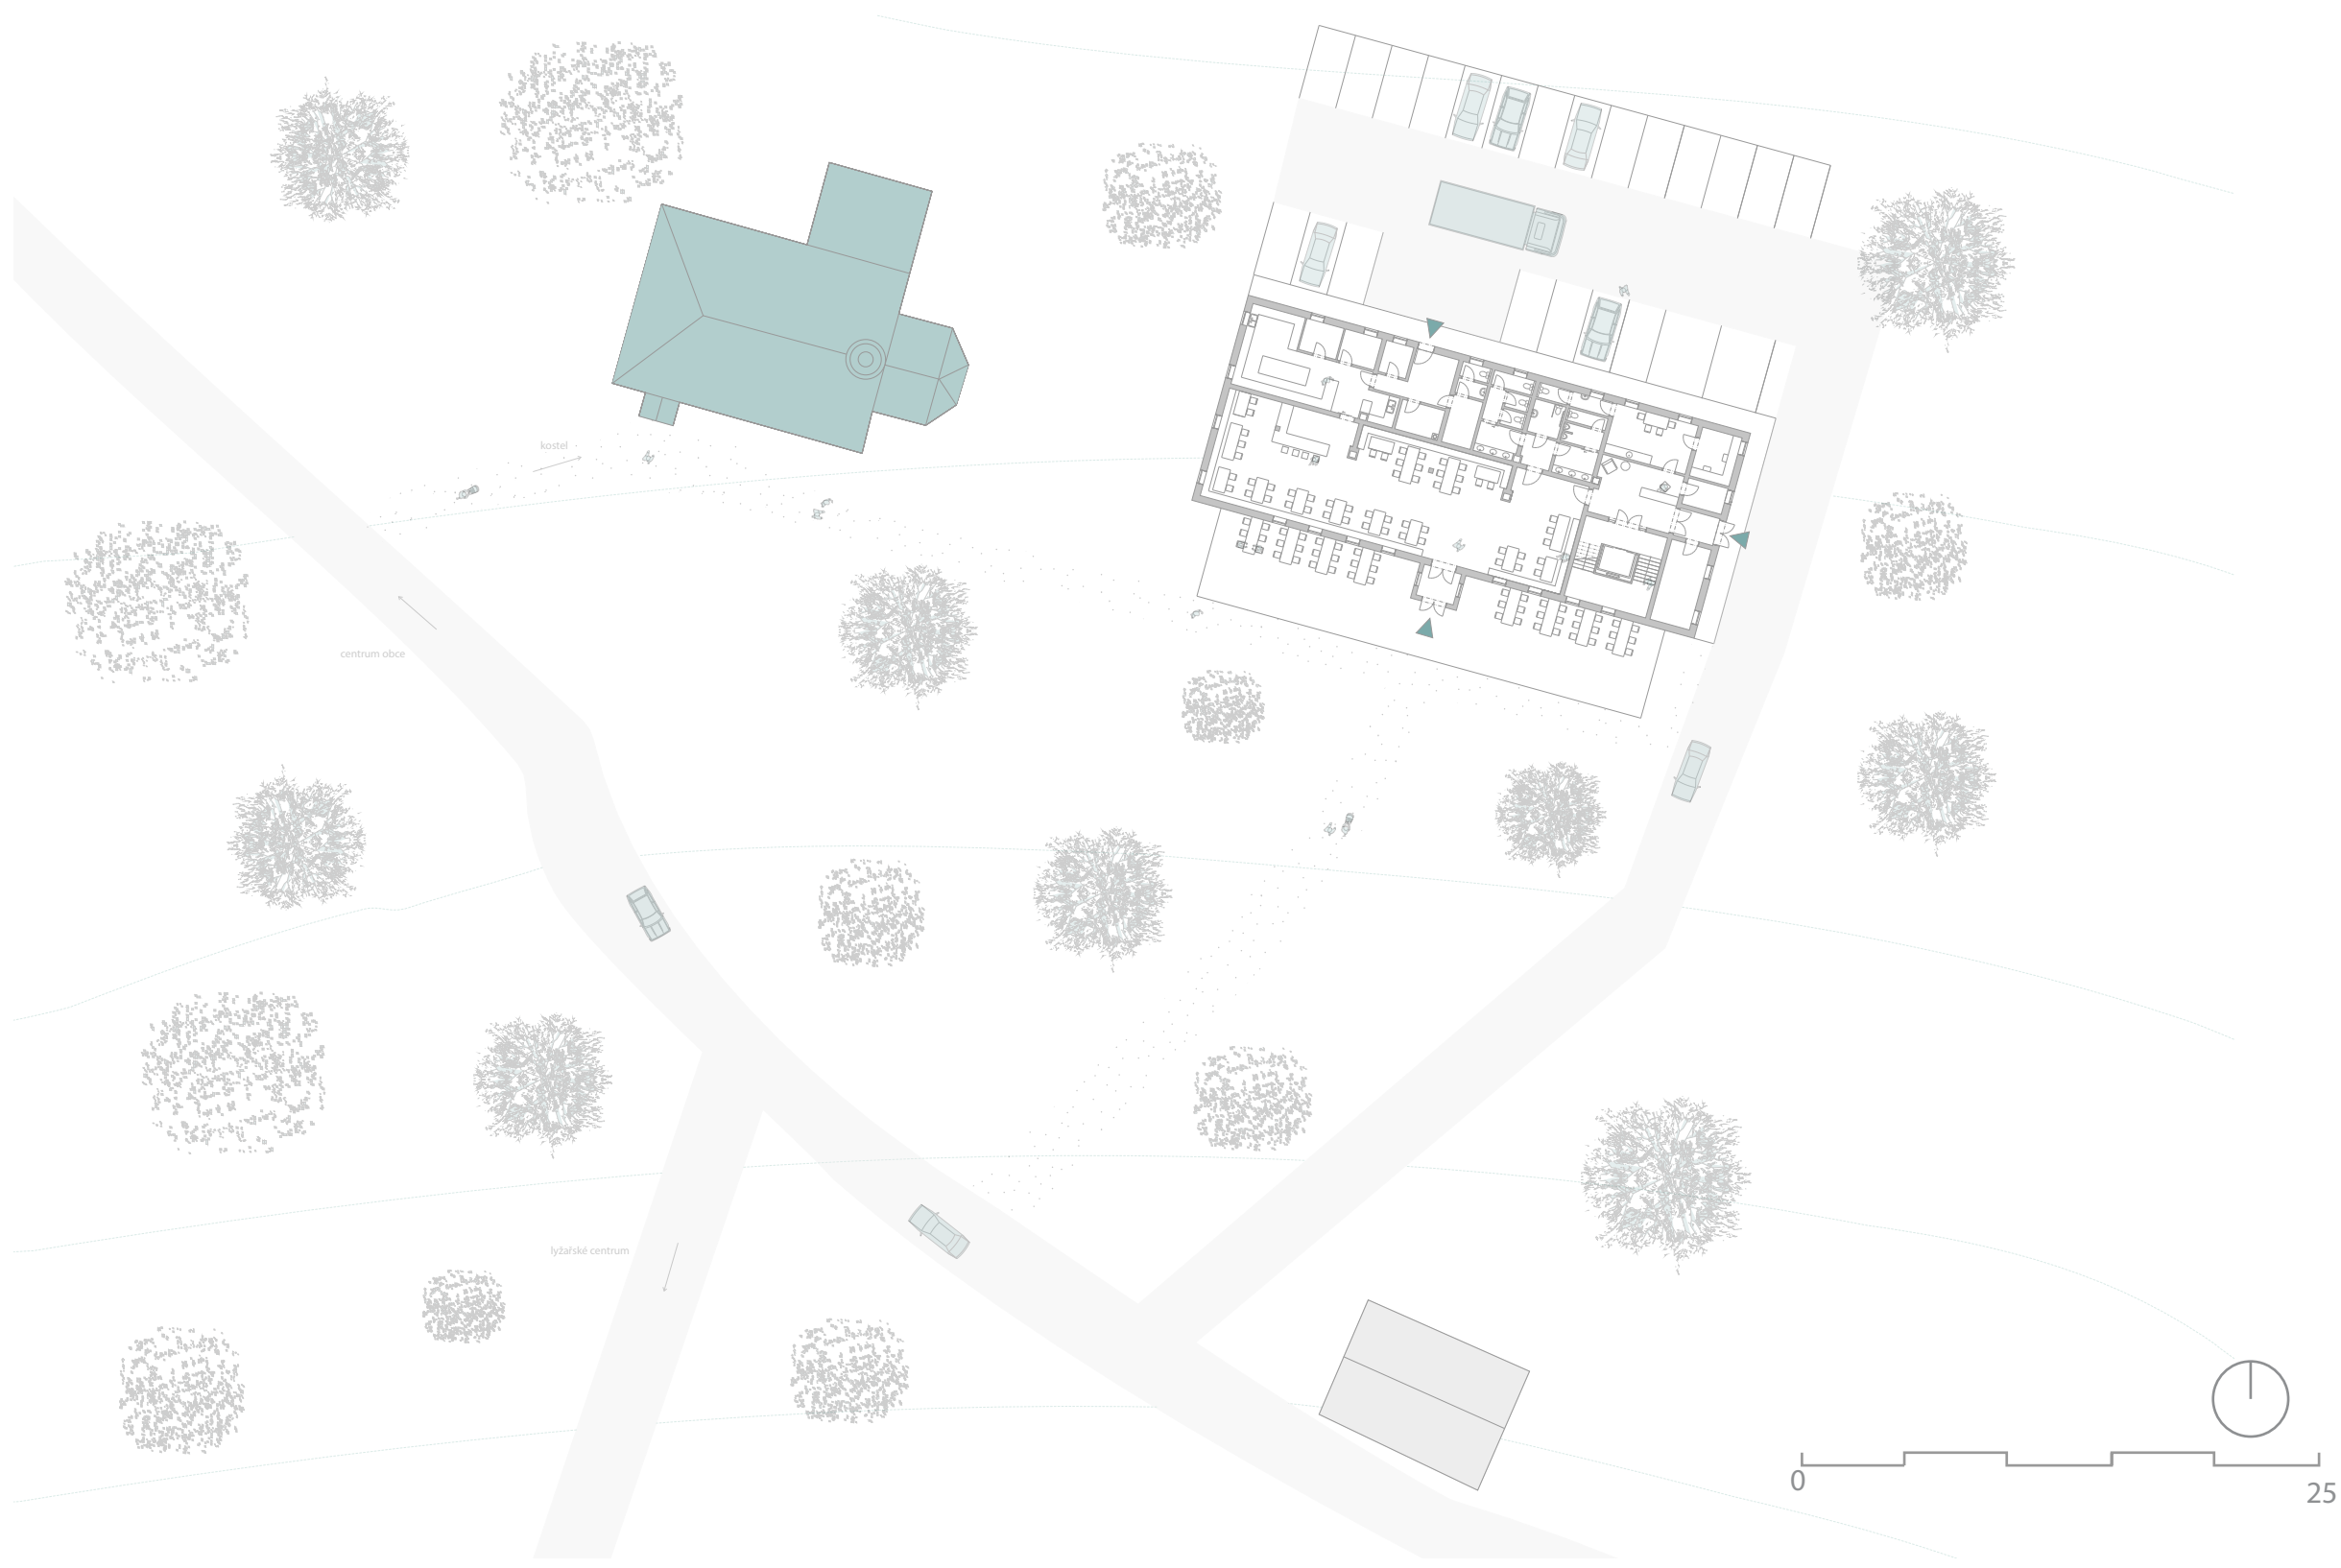



ŘEZ




JIŽNÍ POHLED




ZÁPADNÍ POHLED

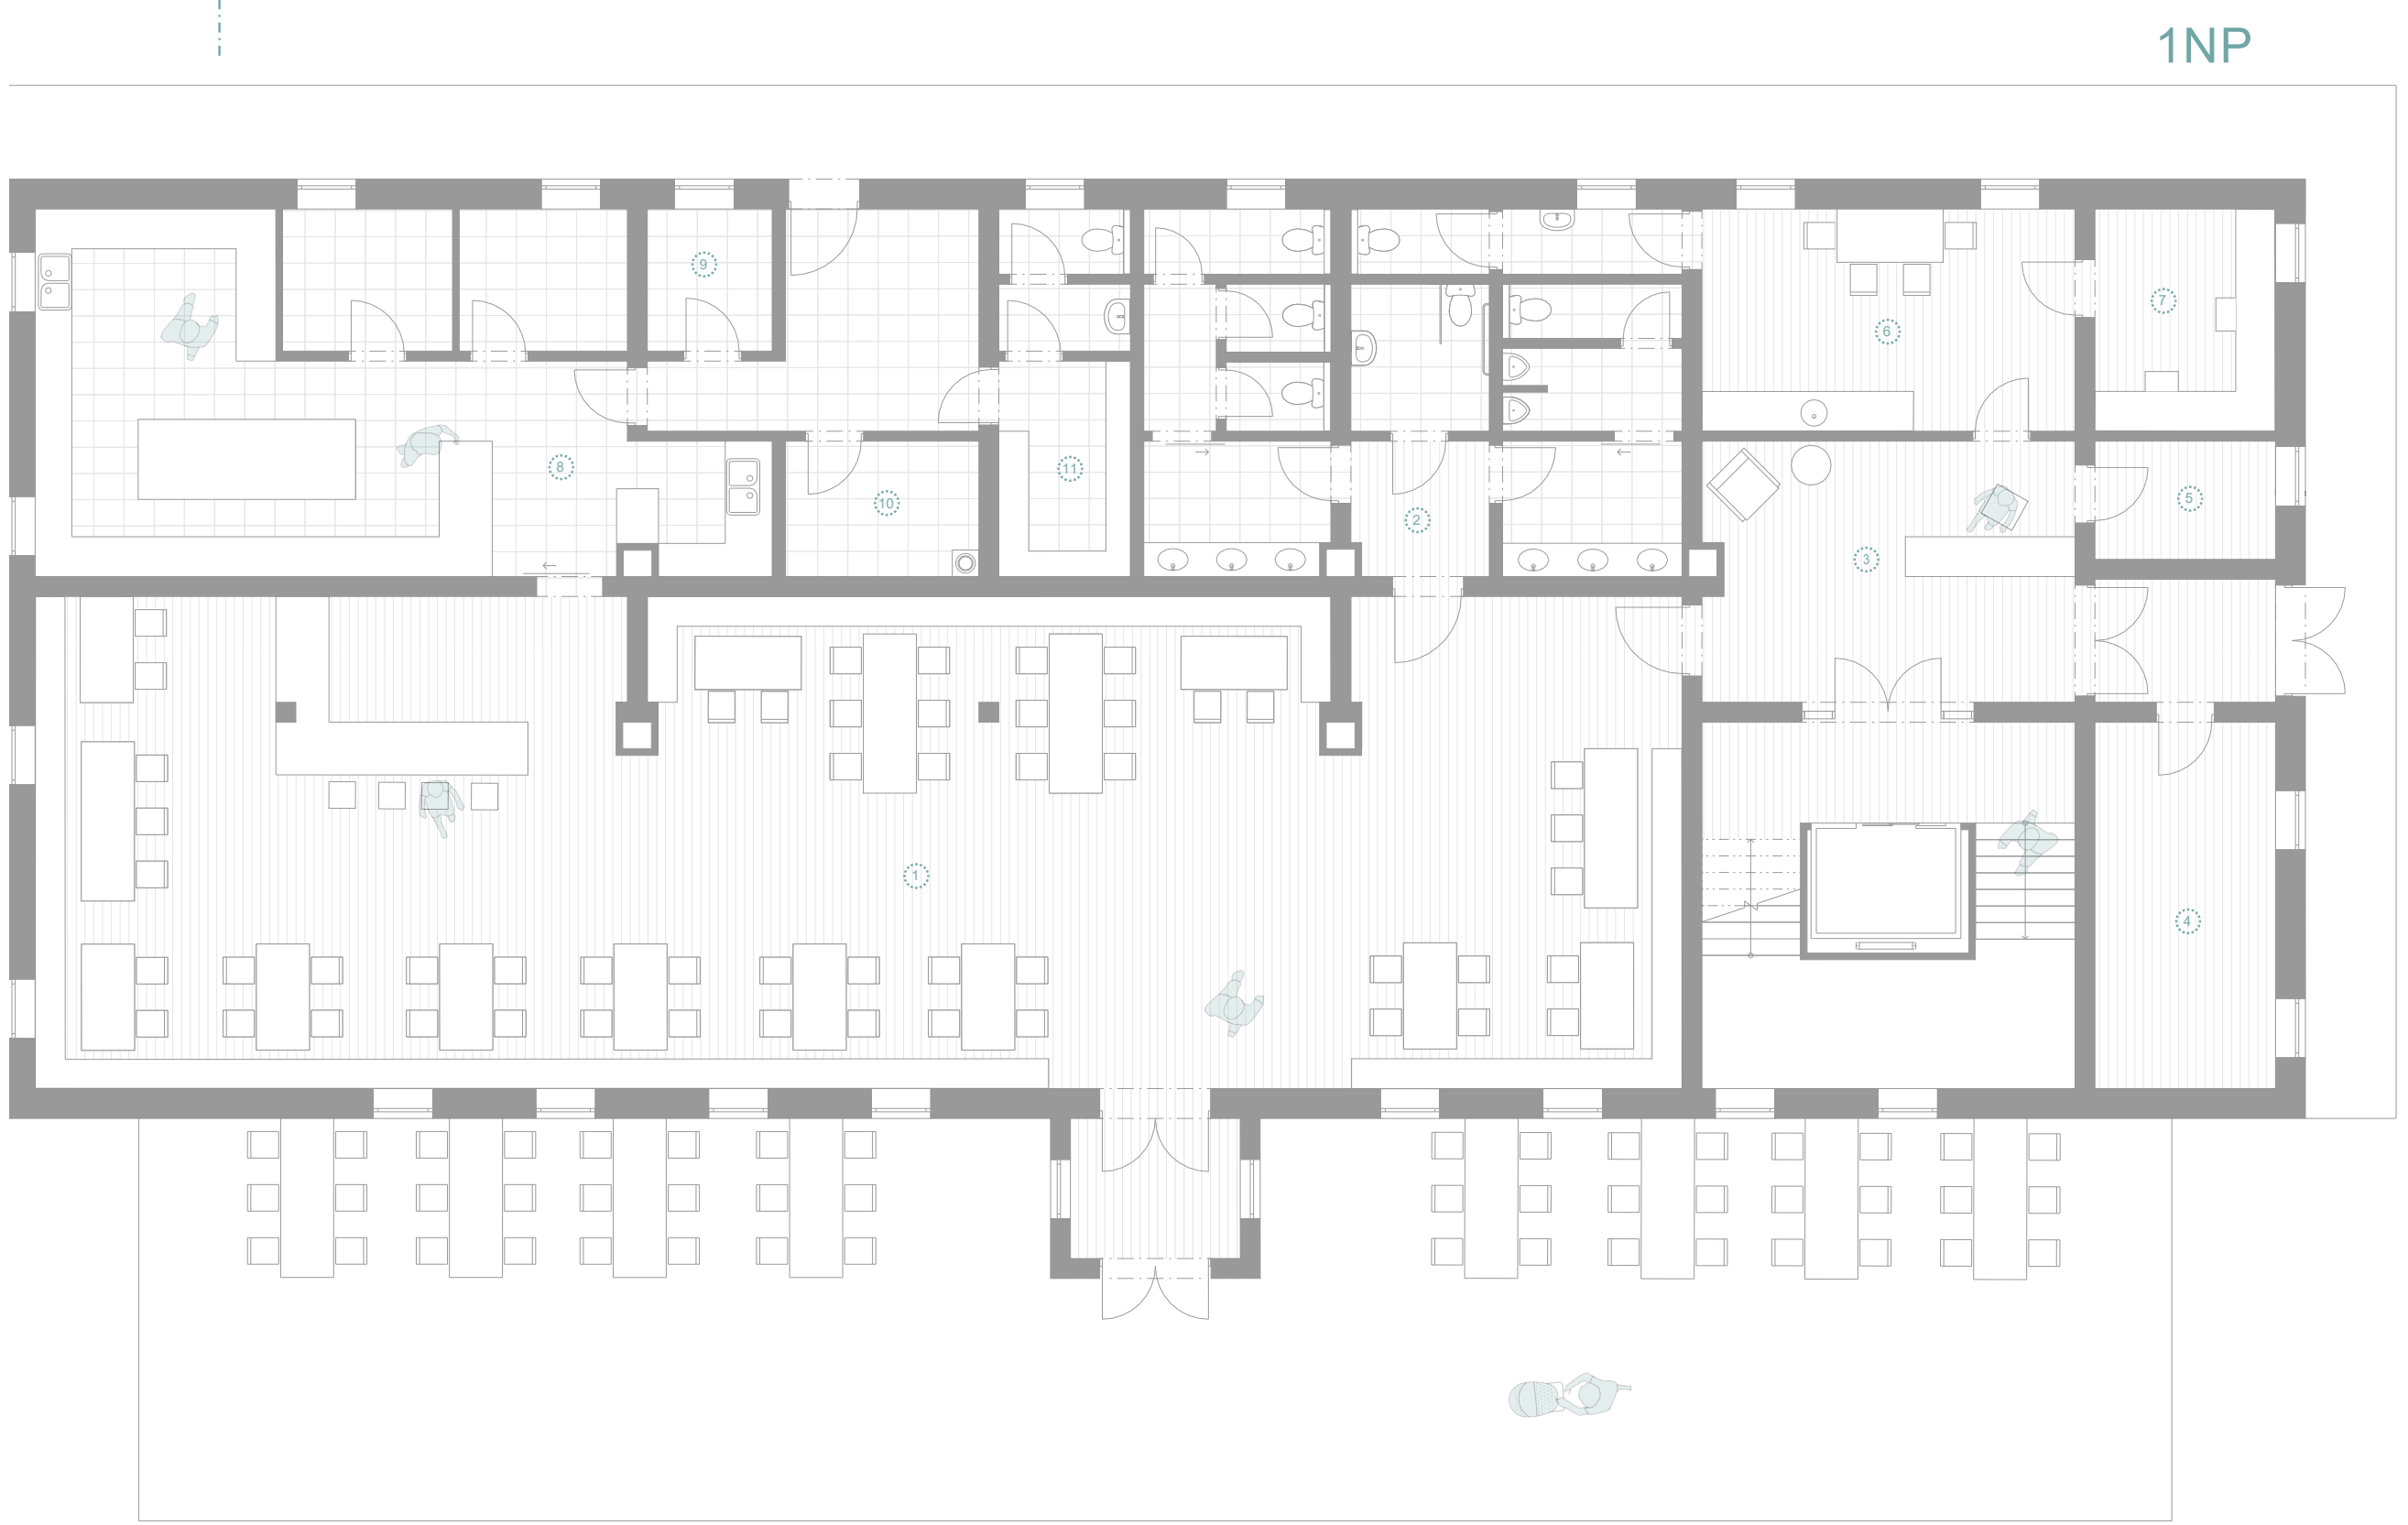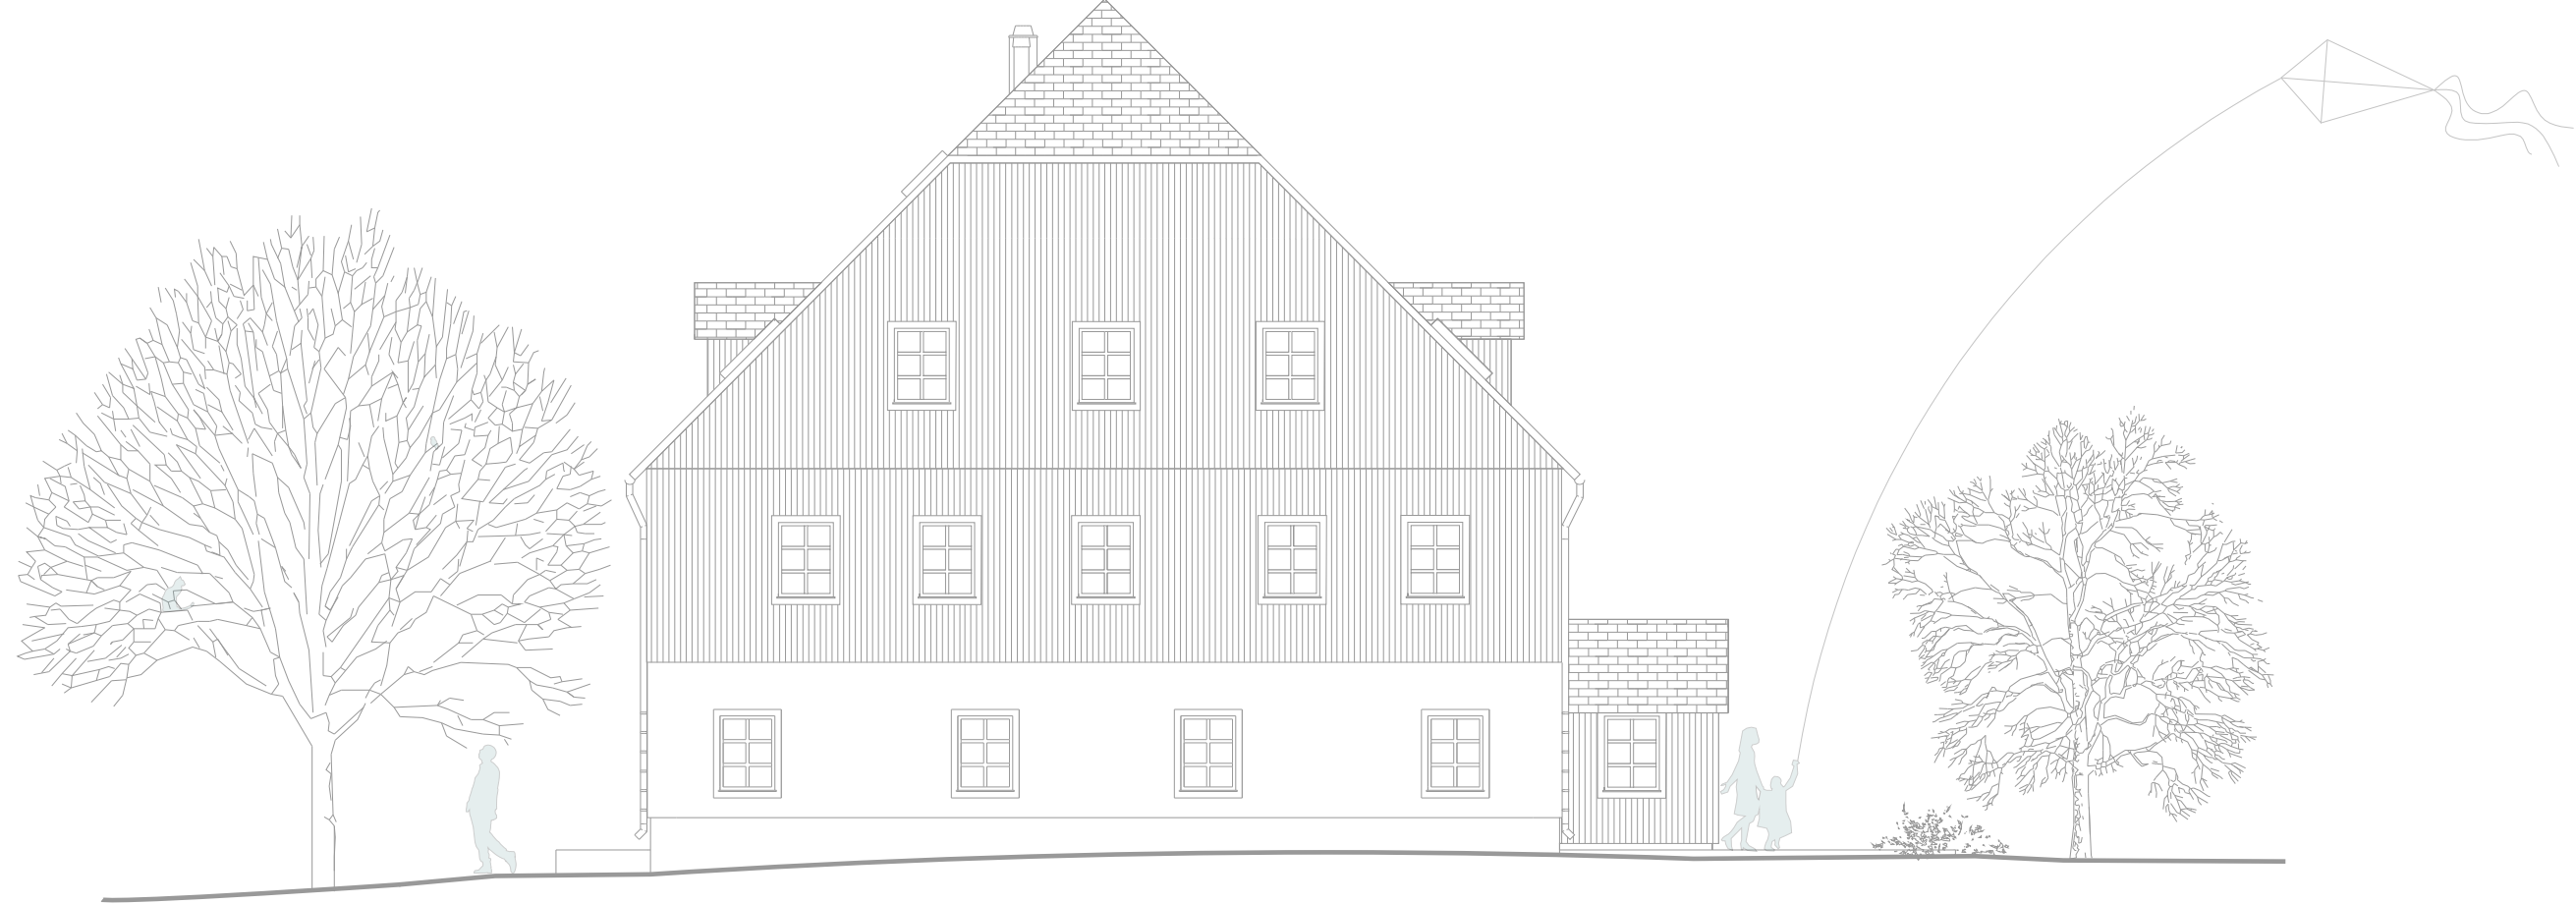

1NP

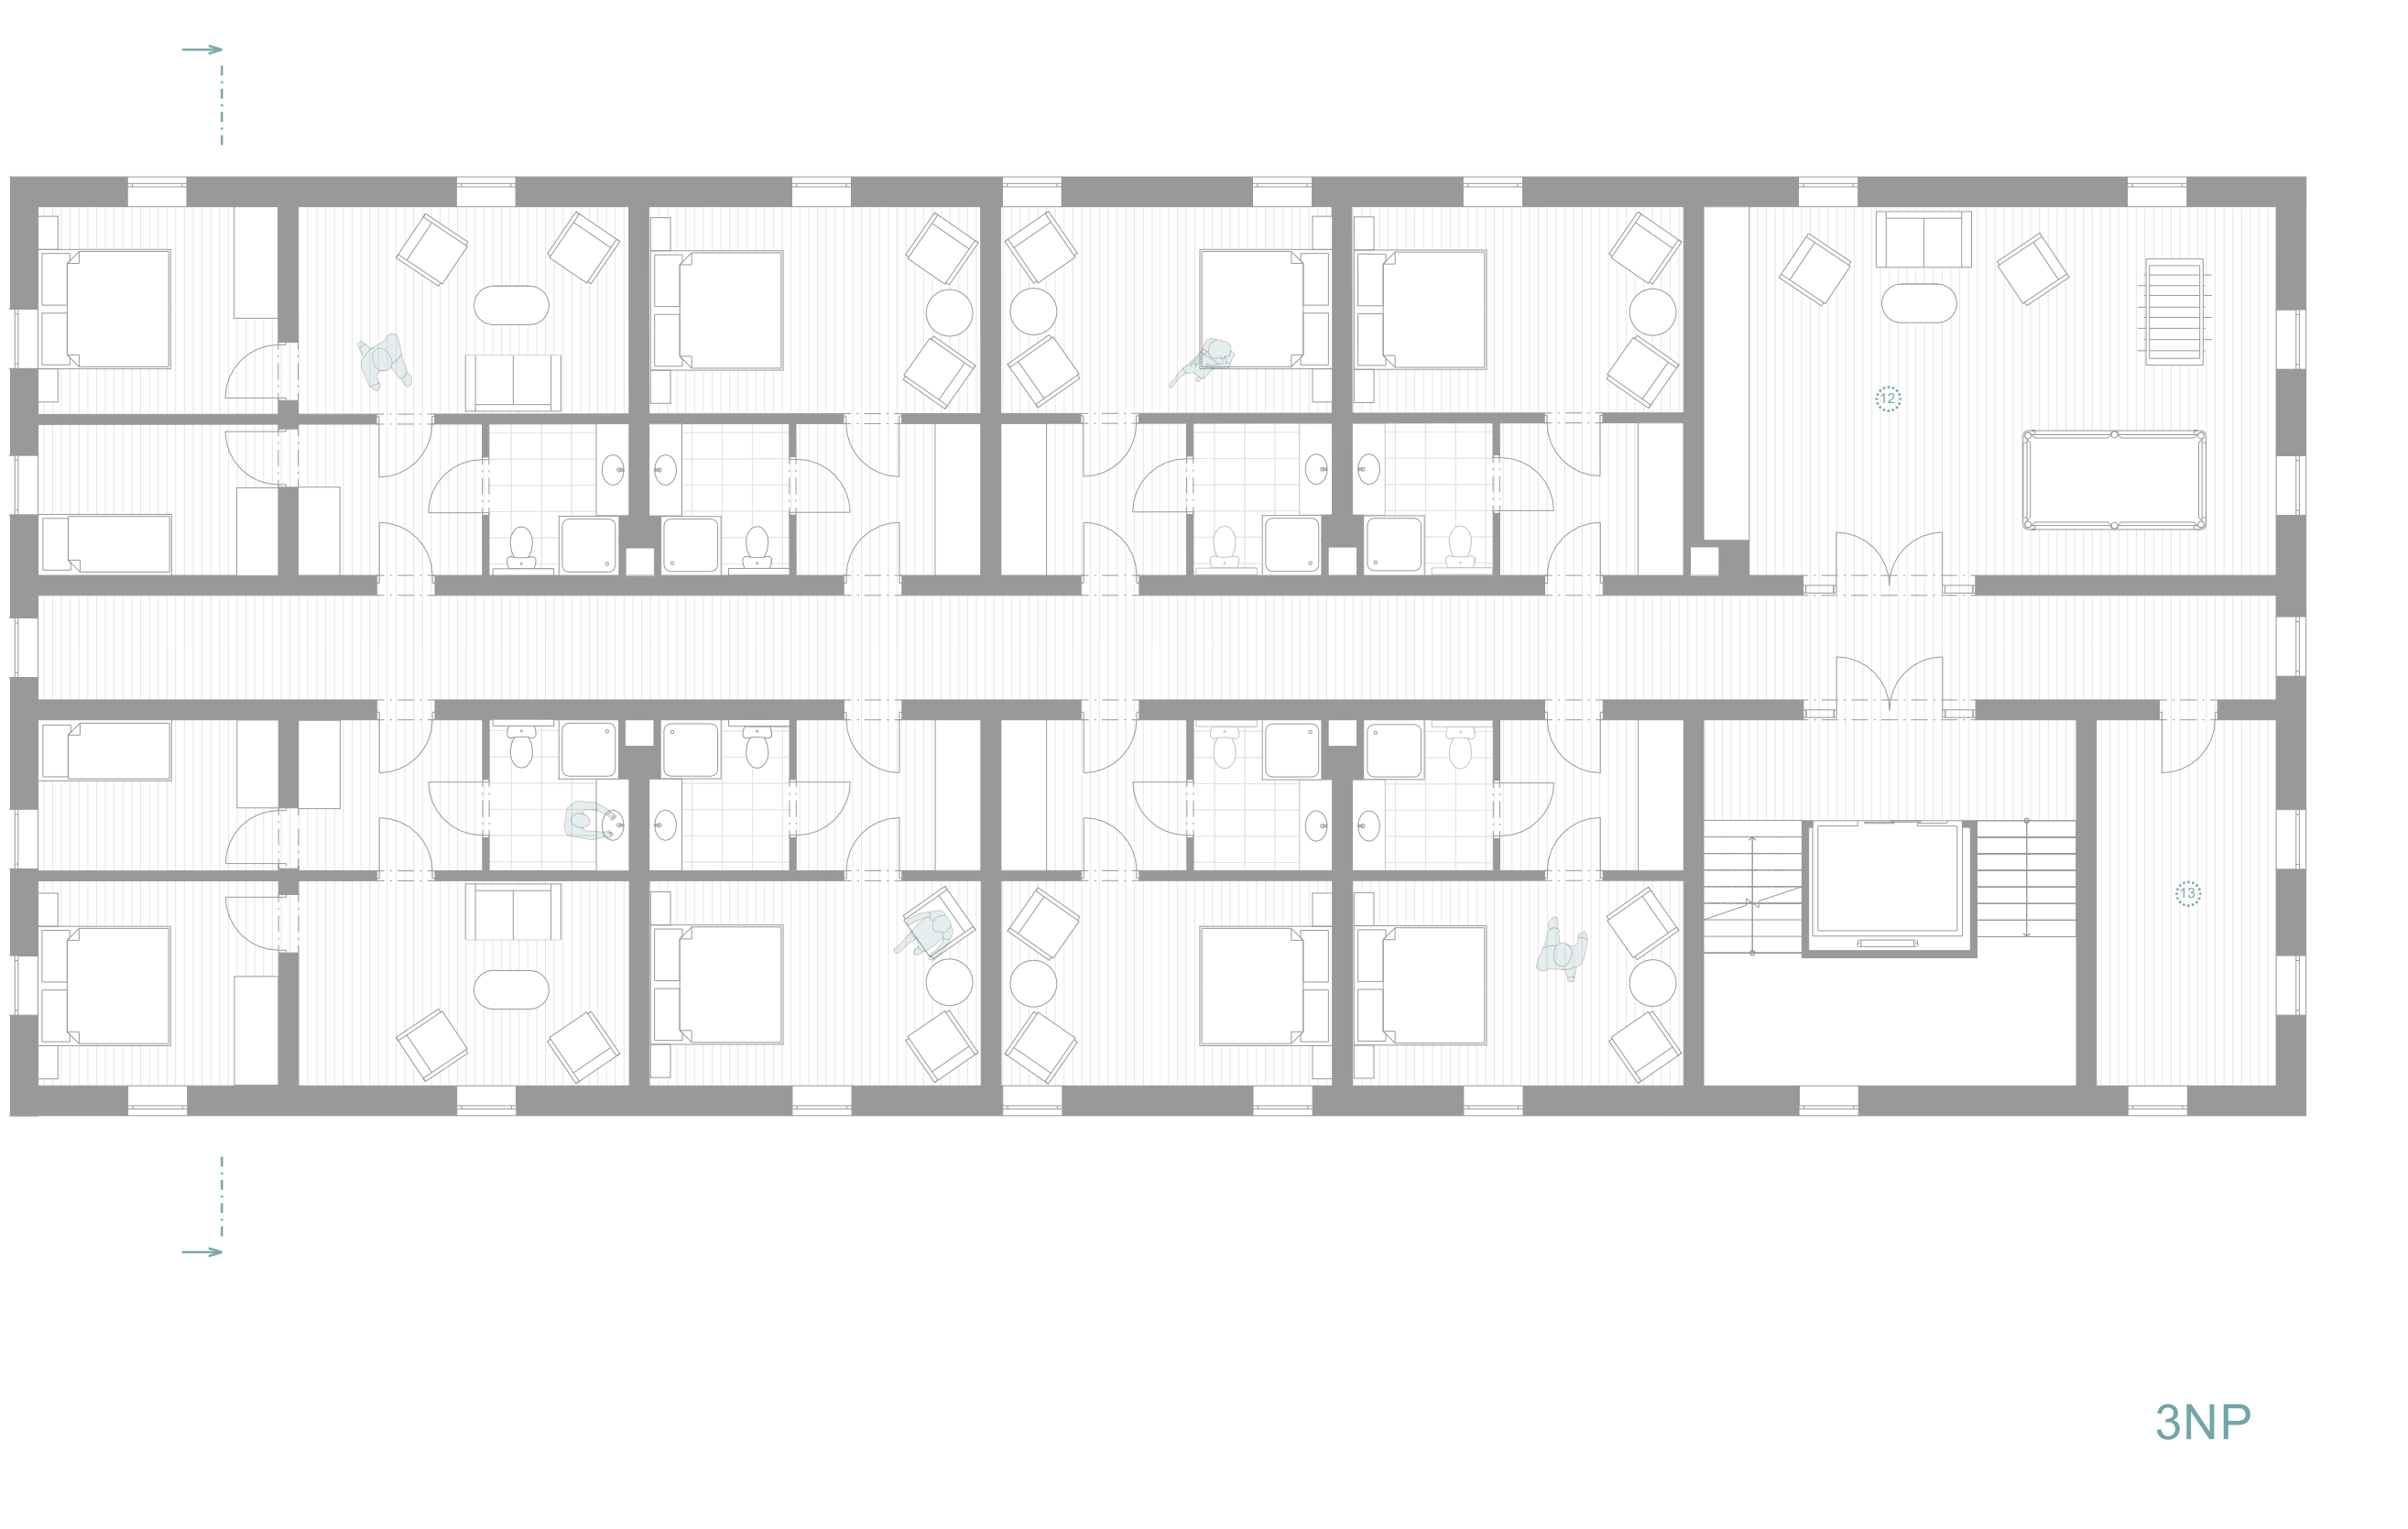

2NP

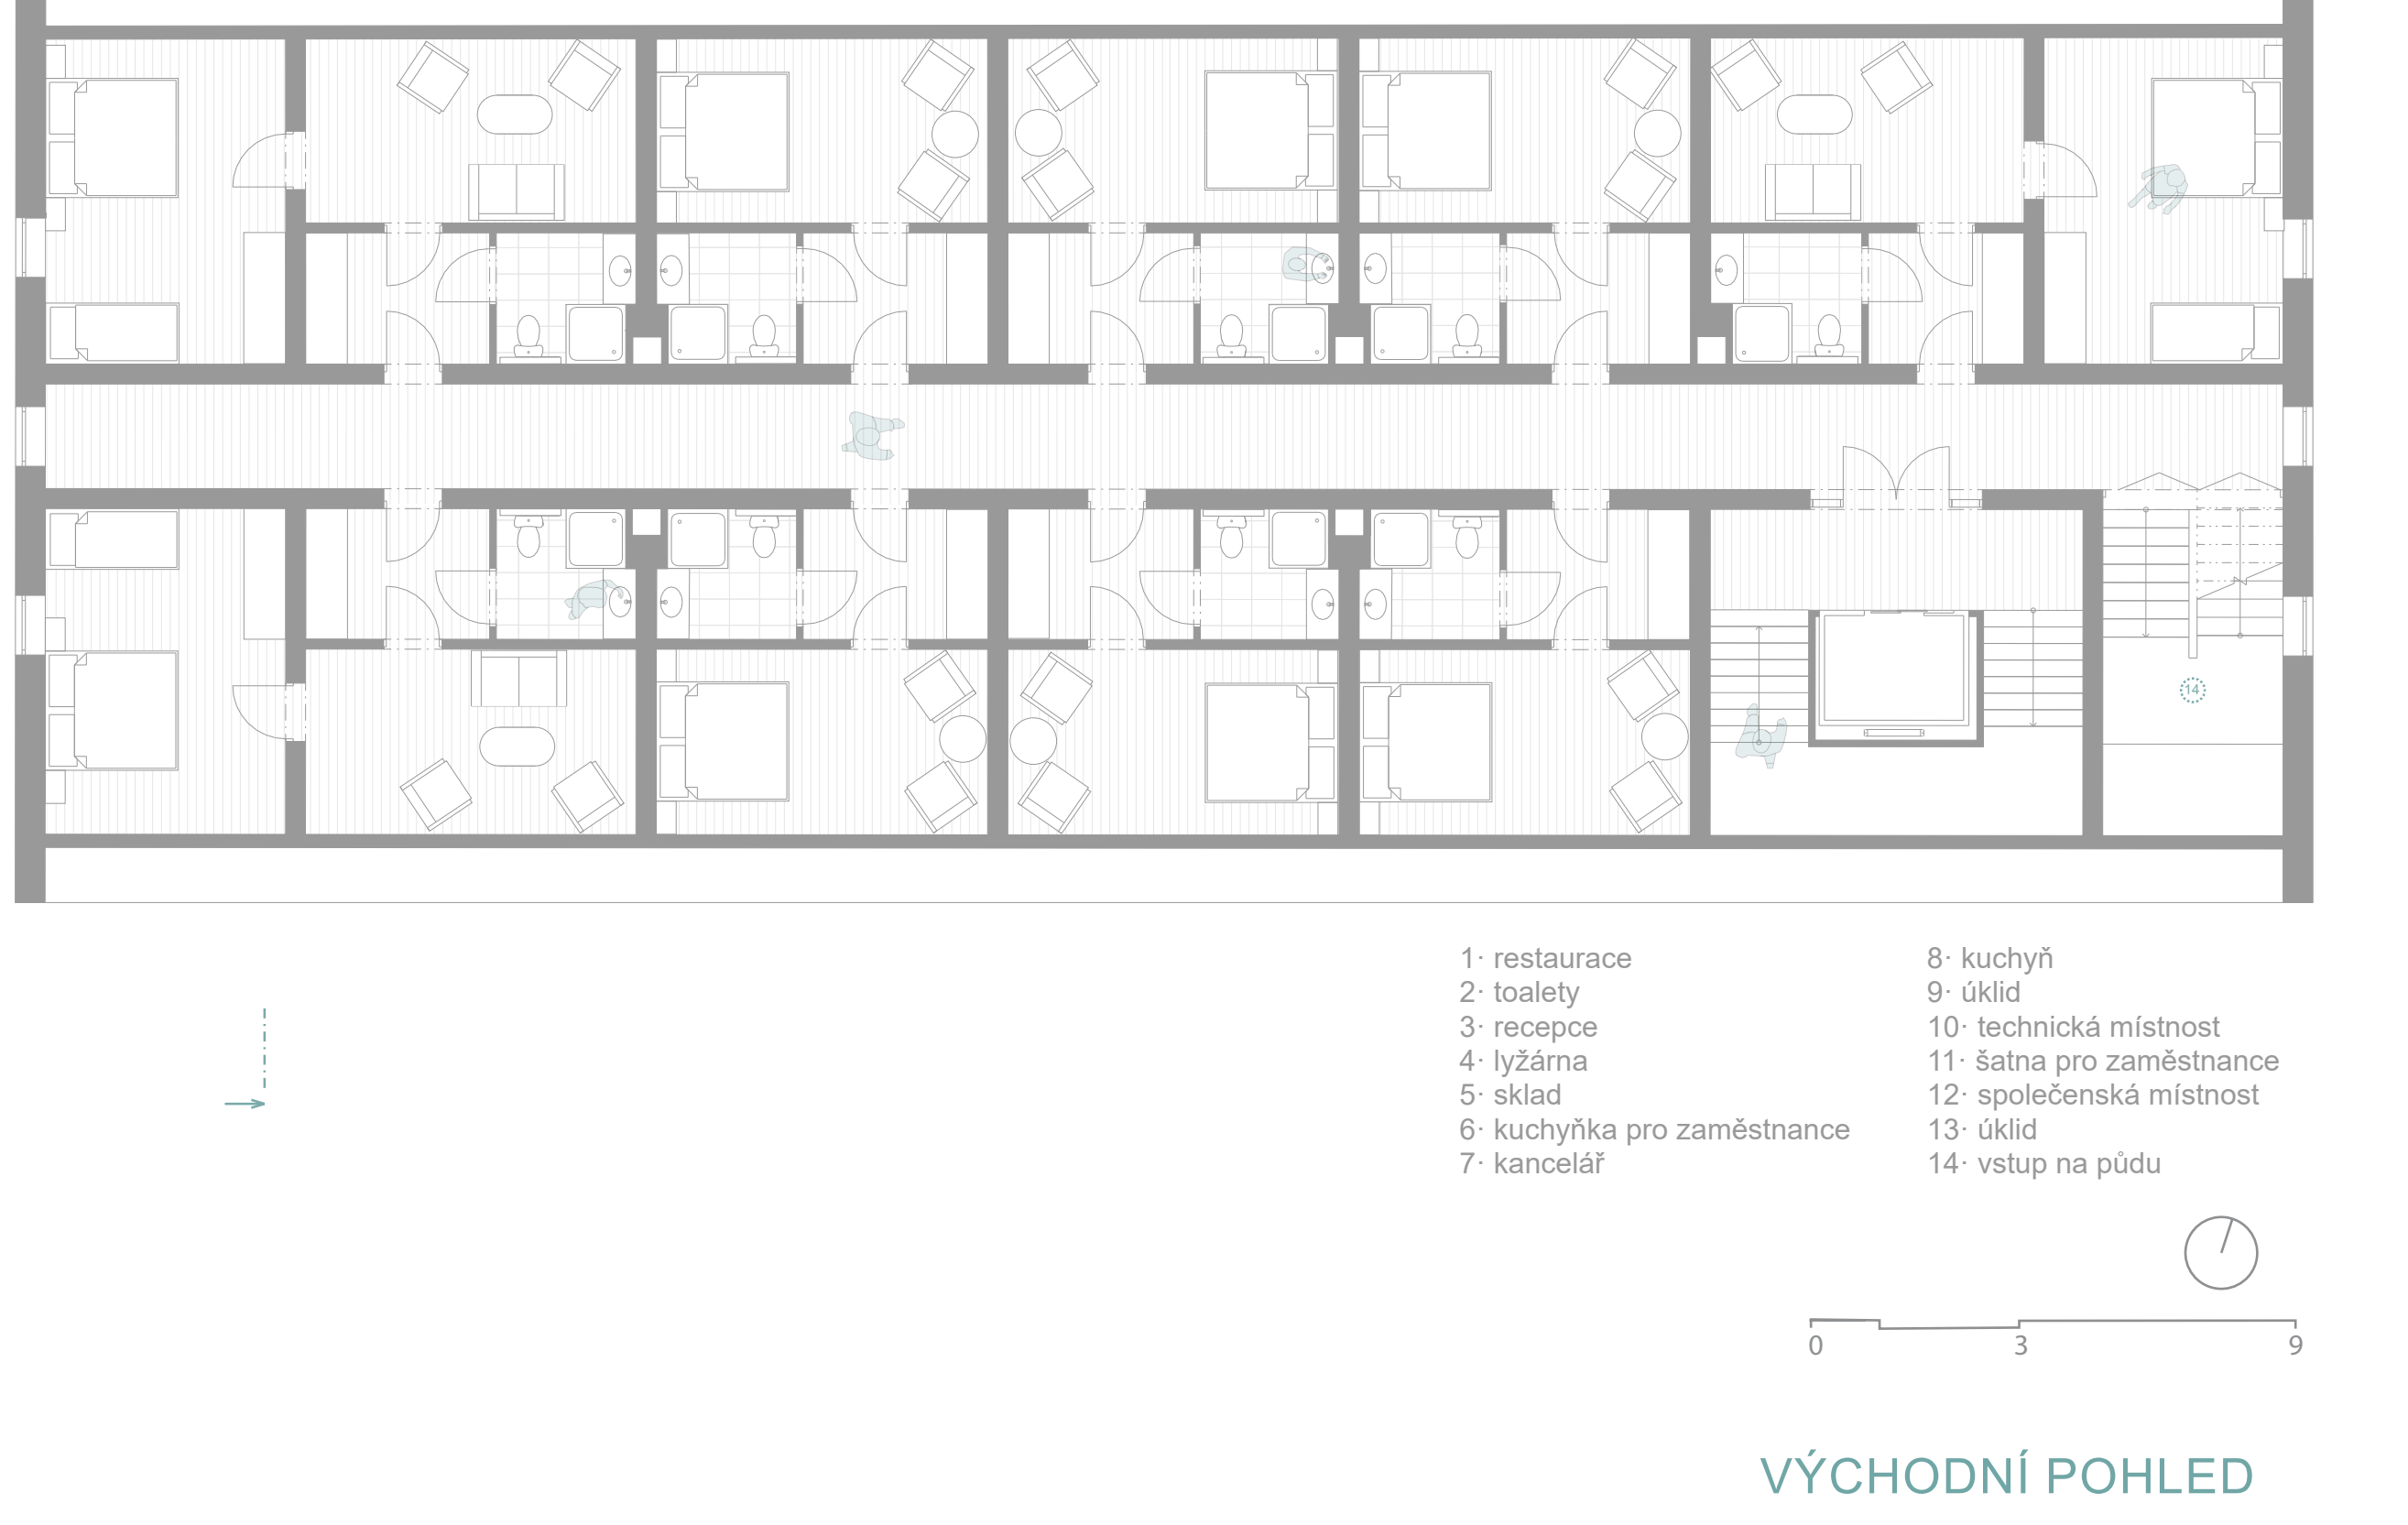

3NP

- 1: restaurace
- 2: toalety
- 3: recepce
- 4: lyžařna
- 5: skladi
- 6: kuchyňka pro zaměstnance
- 7: kancelář
- 8: kuchyň
- 9: úklid
- 10: technická místnost
- 11: šatna pro zaměstnance
- 12: společenská místnost
- 13: úklid
- 14: vstup na půdu

0 3 9

VÝCHODNÍ POHLED



SEVERNÍ POHLED

