



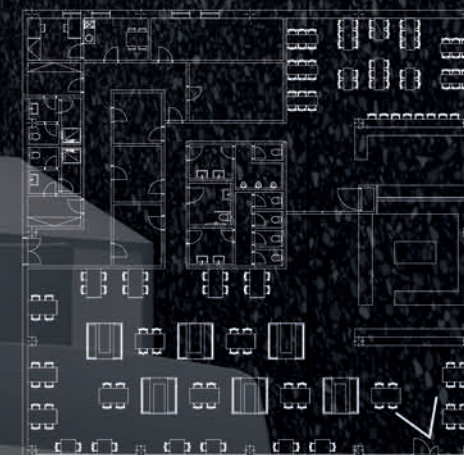

GRID- hlavní motiv návrhu restaurace, který je odkazem na sloupový systém objektu, se propisuje do spárořezu podlahy, obkladu stěn a světelných boxů.

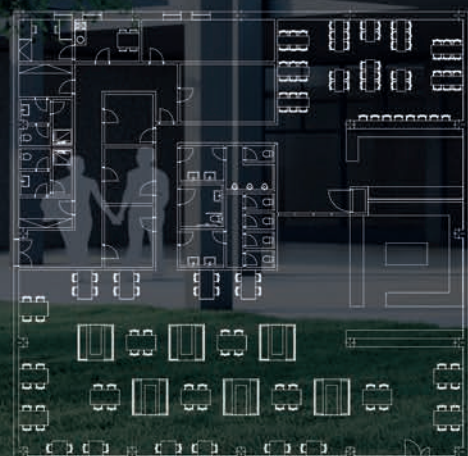

Řešený interiér je součástí objektu malého nákupního centra z období socialismu v Lovosicích. Vybraným prostorem pro návrh restaurace je současný obchod s nábytkem.


RESTAURACE GRID, LOVOSICE

ATRN

autor: Veronika Žďárská

ateliér: prof. akad. arch. Vladimíra Soukenky

zimní semestr 2021/2022

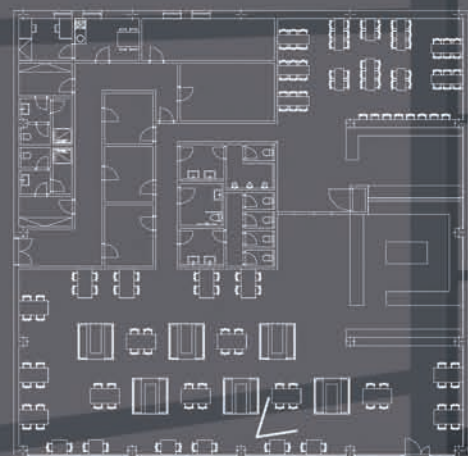

Dominantním prvkem interiéru jsou světelné boxy- světle šedá ocelová konstrukce s mléčným sklem, osvětlena zabudovanými LED pásky. Část boxů slouží jako stropní osvětlení, boxy přes celou výšku prosoru pak jako polouzavřené místo na sezení.

RESTAURACE GRID, LOVOSICE

ATRN


autor: Veronika Žďárská

ateliér: prof. akad. arch. Vladimíra Soukenky



zimní semestr 2021/2022



Kontrastem k světle šedé podlaze z teraca a betonové stěře je obklad stěn z antracitového teraca. Kovové stoly s povrchovou úpravou práškovým lakem a polypropylenové židle jsou ve stejném světle šedém odstínu jako světelné boxy.

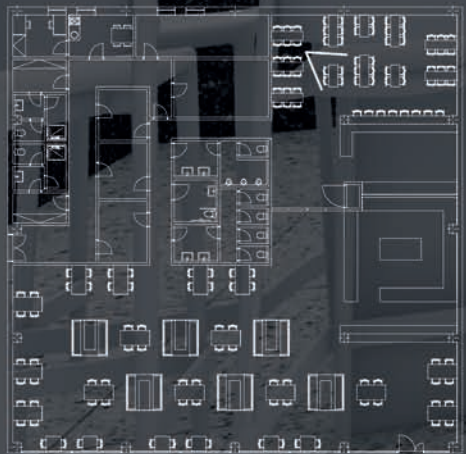

Část prostoru je navržena jako bar. Ten je možné od restaurace uzavřít pomocí posuvné příčky.

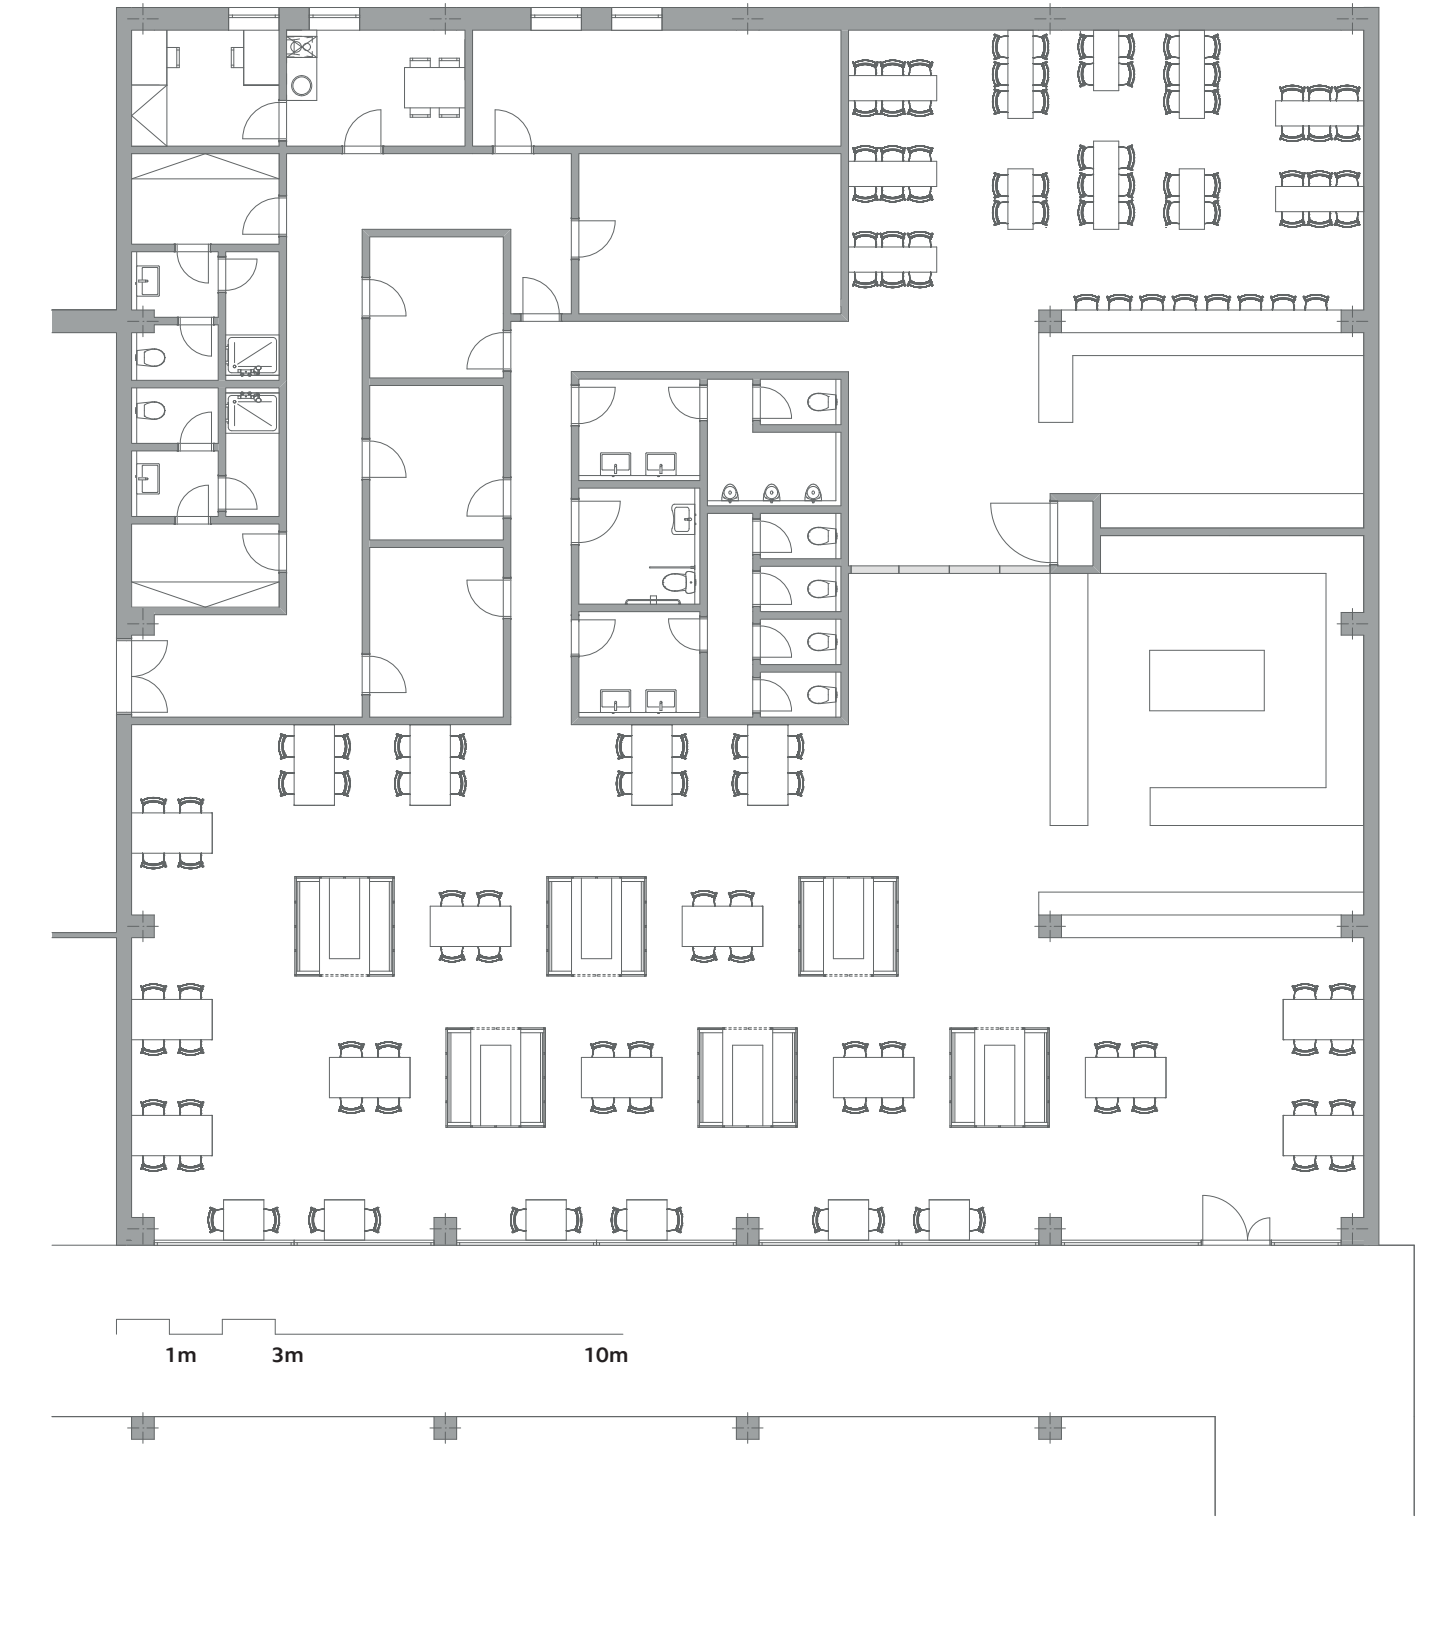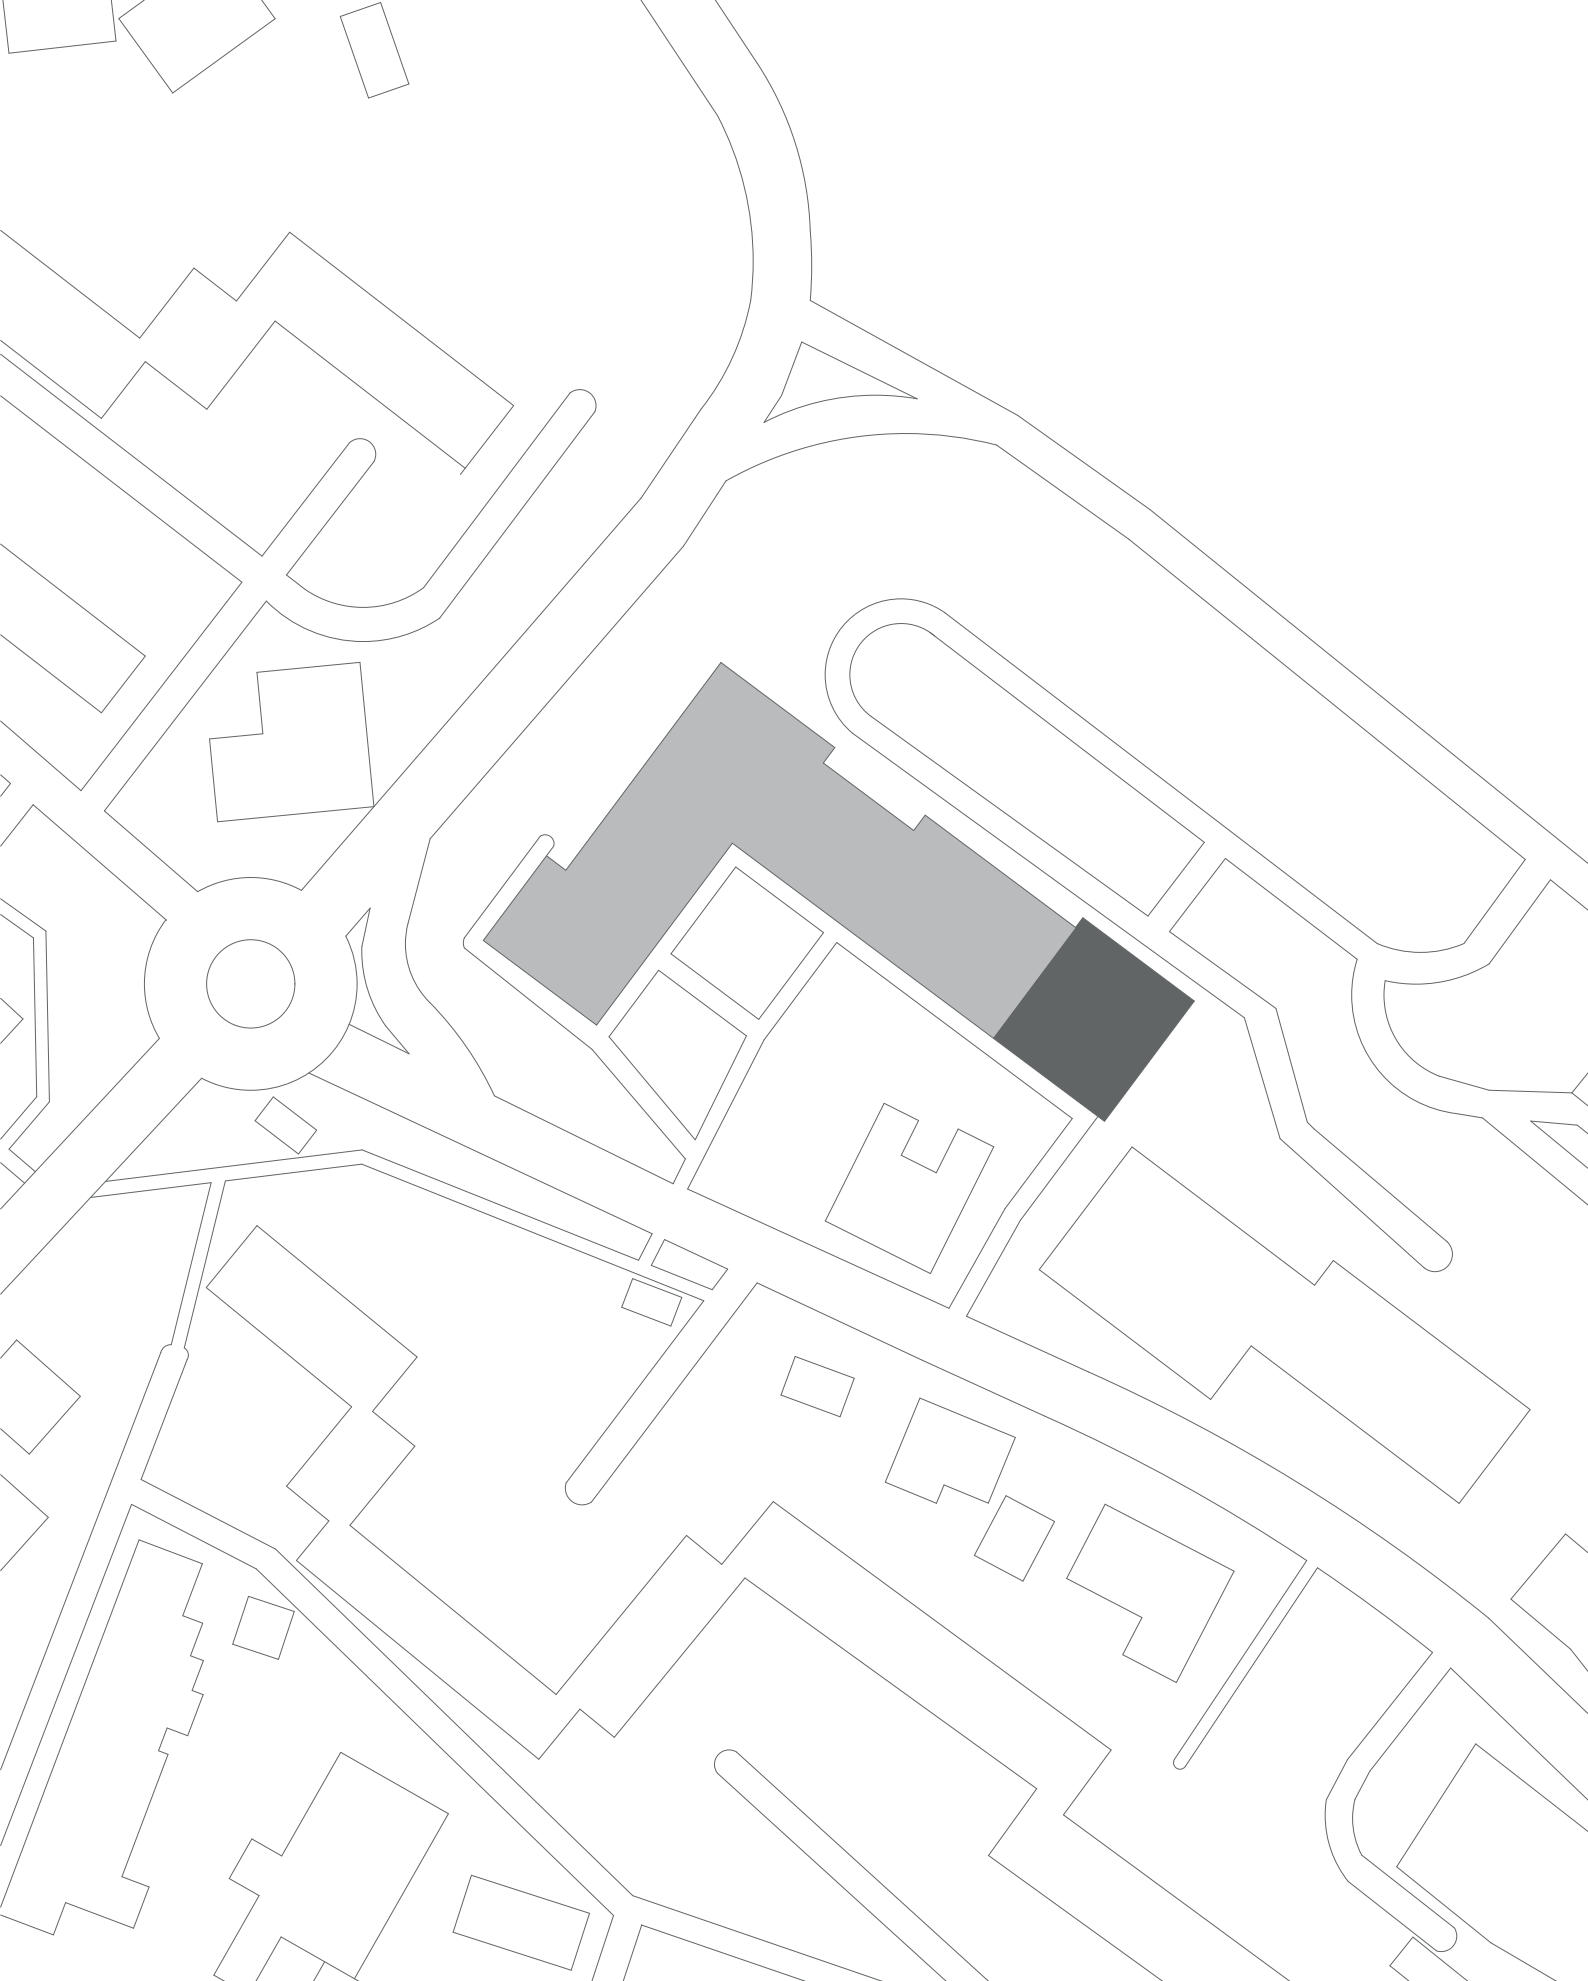

RESTAURACE GRID, LOVOSICE




ATRN

autor: Veronika Žďárská



ateliér: prof. akad. arch. Vladimíra Soukenky

zimní semestr 2021/2022

POHLEDY

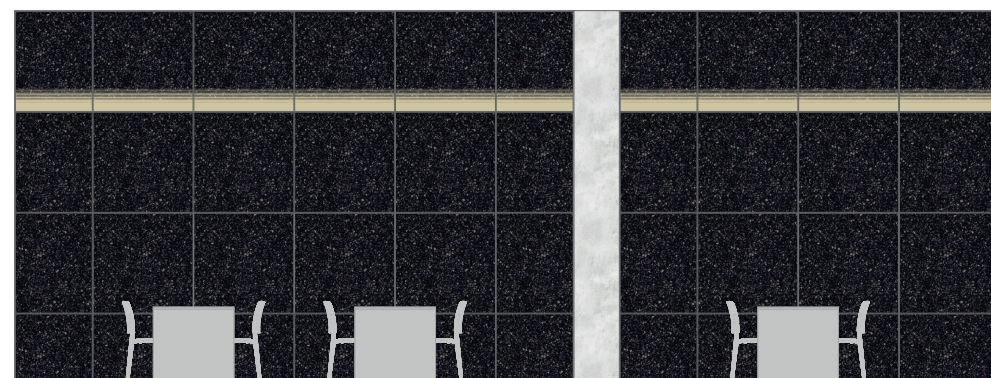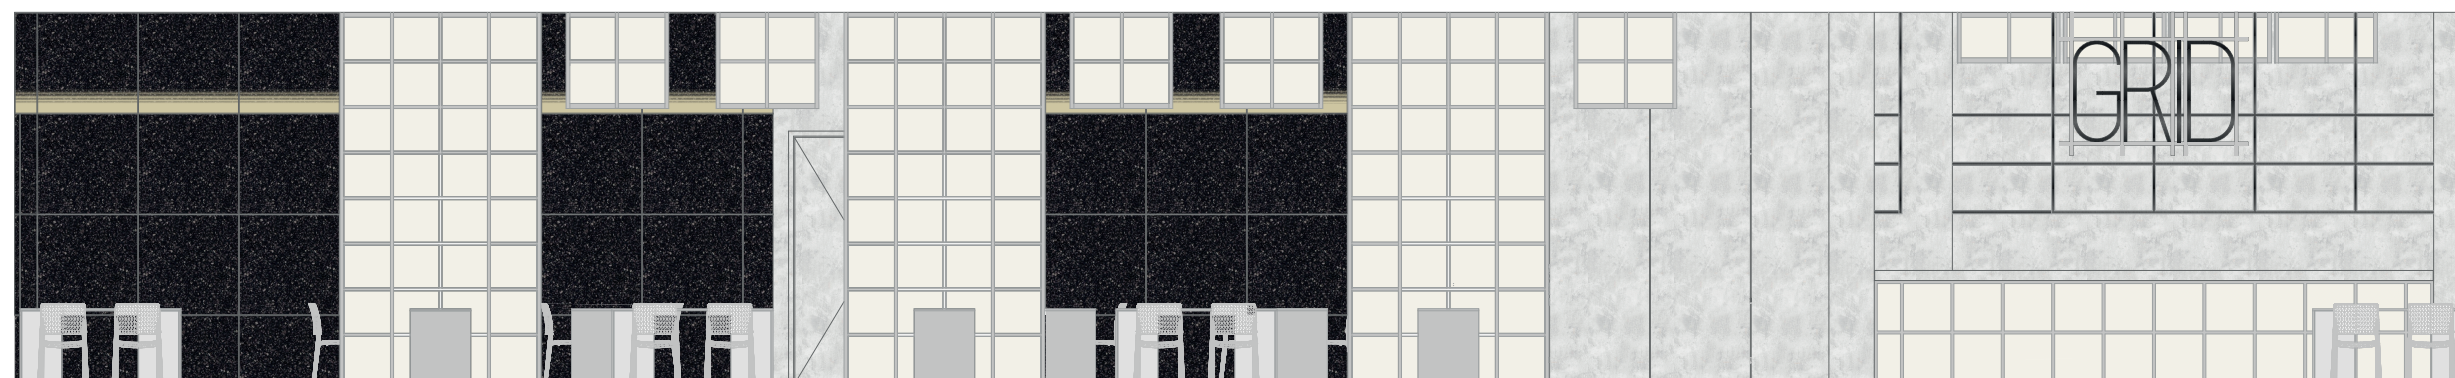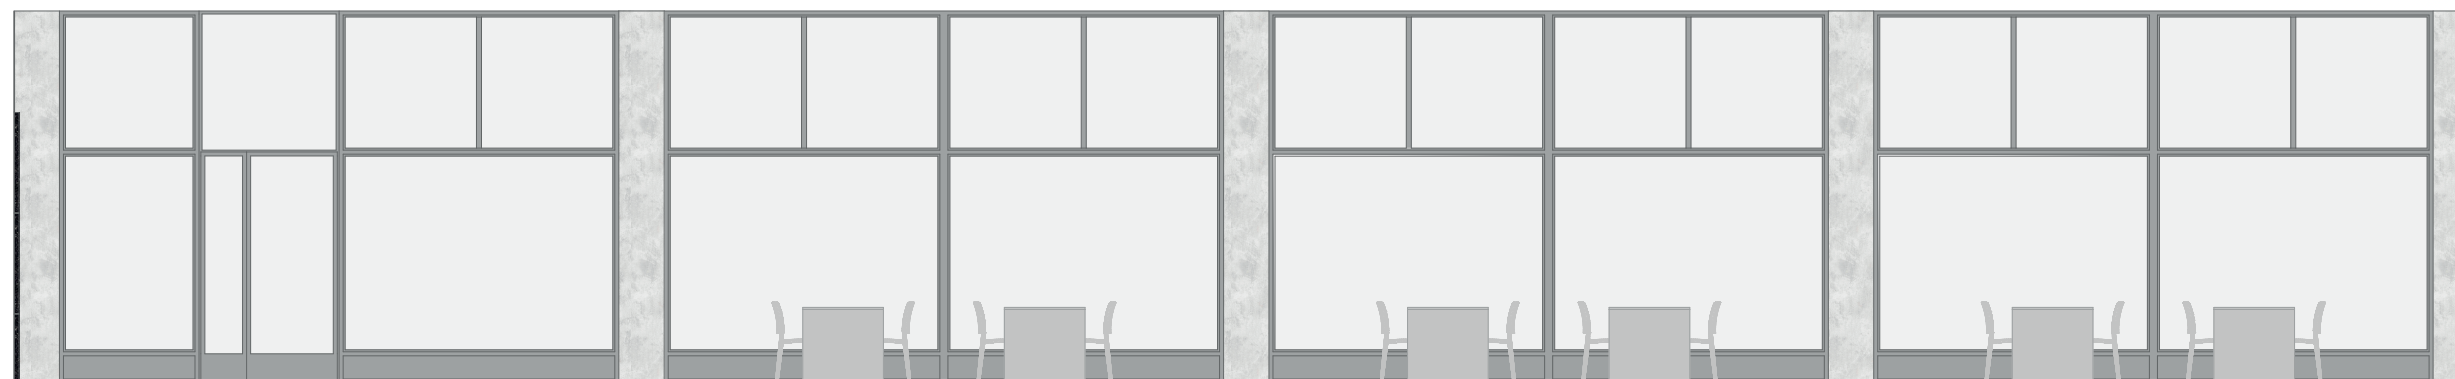

POHLEDY

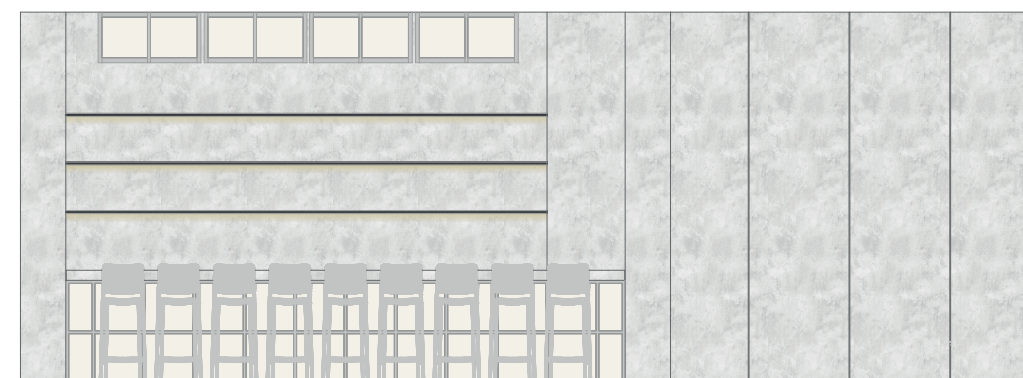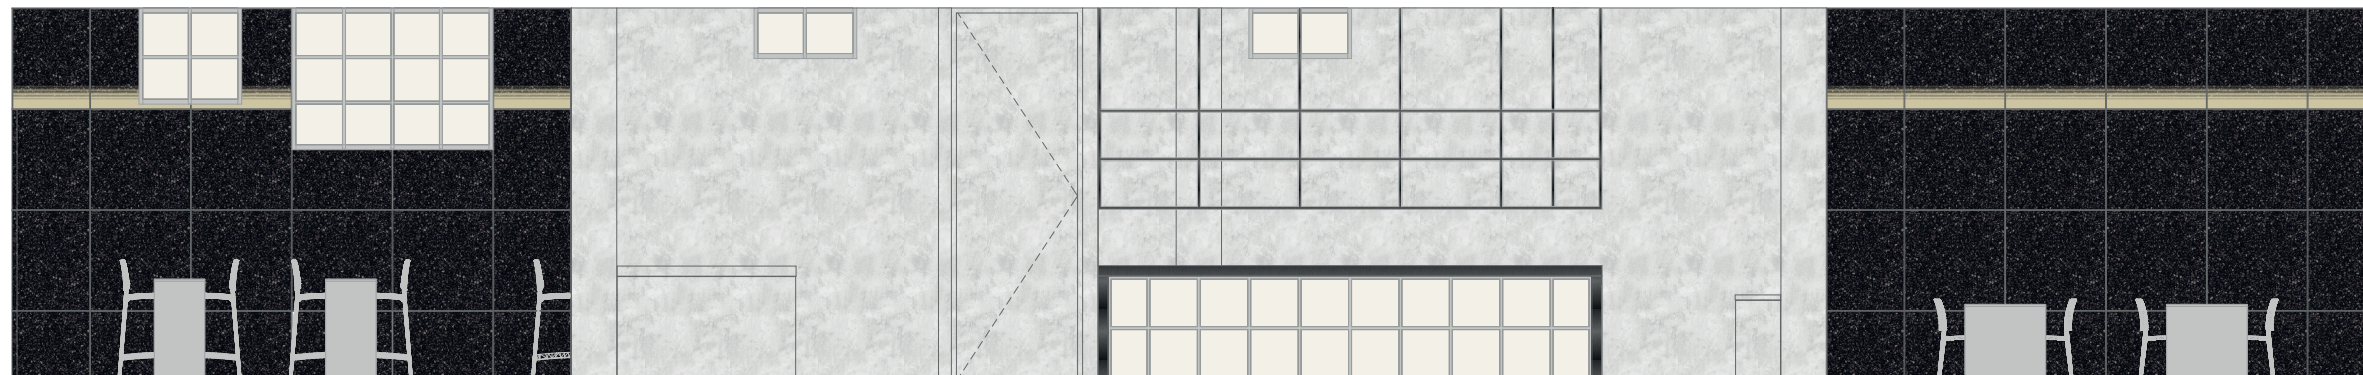


MATERIÁLY

M.1
světle šedé
teraco




M.2
černé
teraco

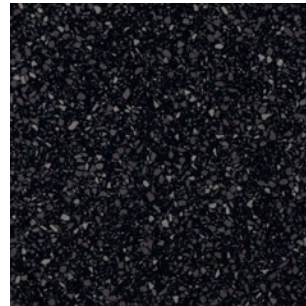

M.3
betonová
stěrka




M.4
mléčné
sklo

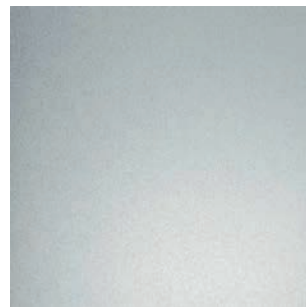


M.5
RAL 7004
práškový lak



M.6
tmavě šedý
broušený hliník

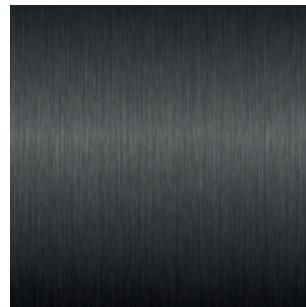


M.7
světle šedý
polypropylen

 


NÁBYTEK


N.1
židle RIO,
AJ Produkter

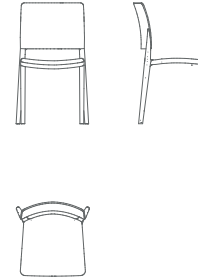


N.2
barová židle RIO,
AJ Produkter

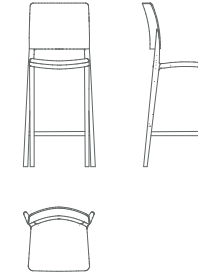


N.3
stůl atyp

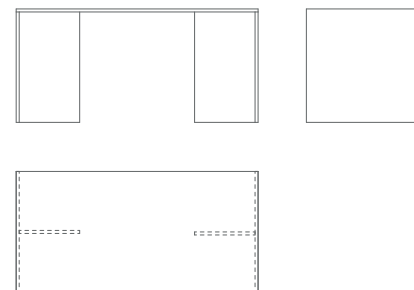


N.4
stůl atyp

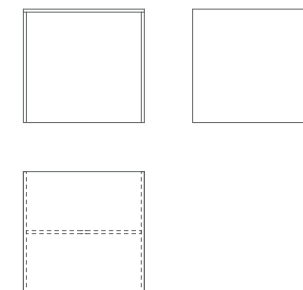


N.5
stůl atyp

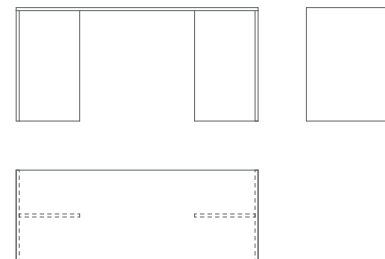

N.6
stůl atyp

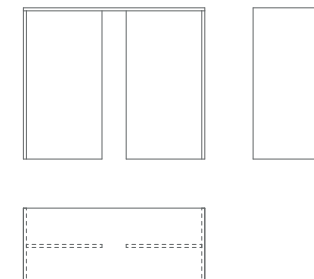

N.7
stůl atyp

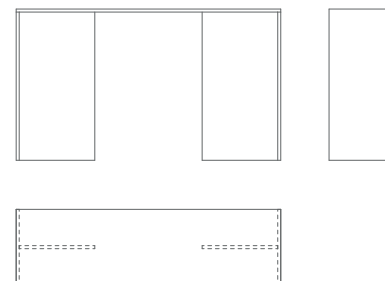




N.8
vysoká pohovka
STILL,
AJ Produkter






SVĚTELNÉ BOXY






B.1

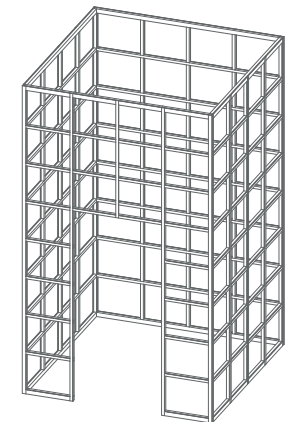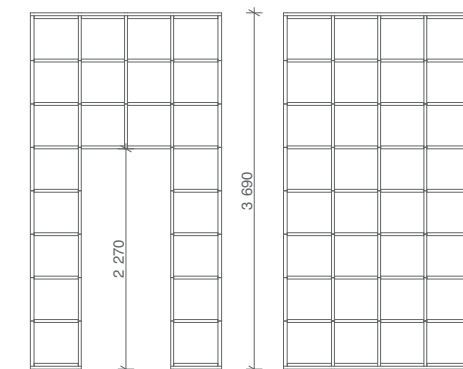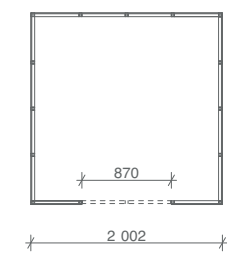


B.2

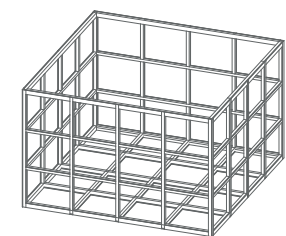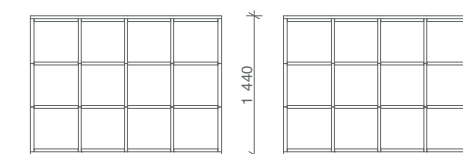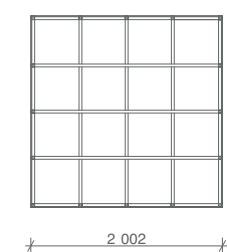


B.3

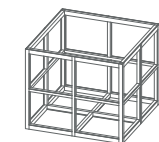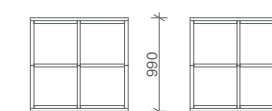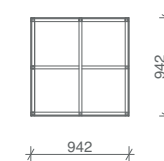


B.4

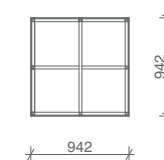



SVISLÉ ŘEZY / DETAILS 1:1

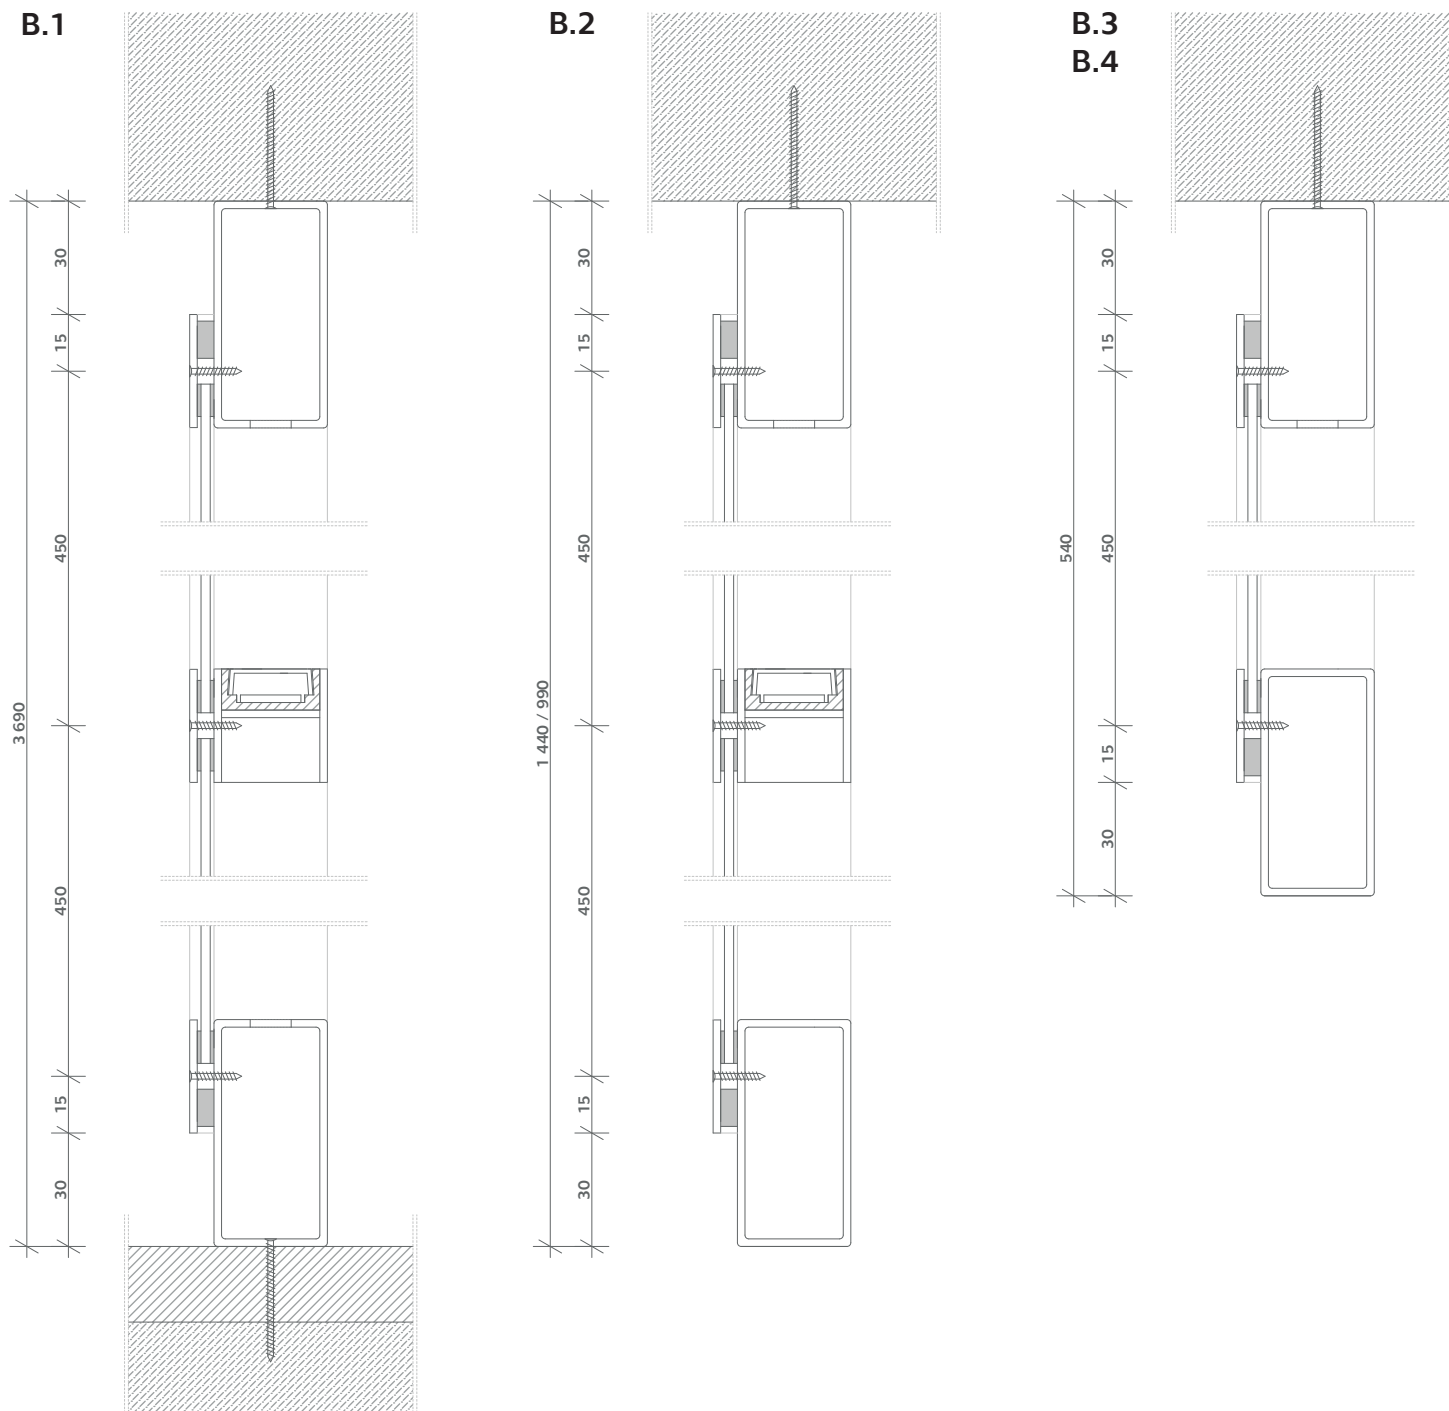

VODOROVNÉ ŘEZY / DETAILS 1:1

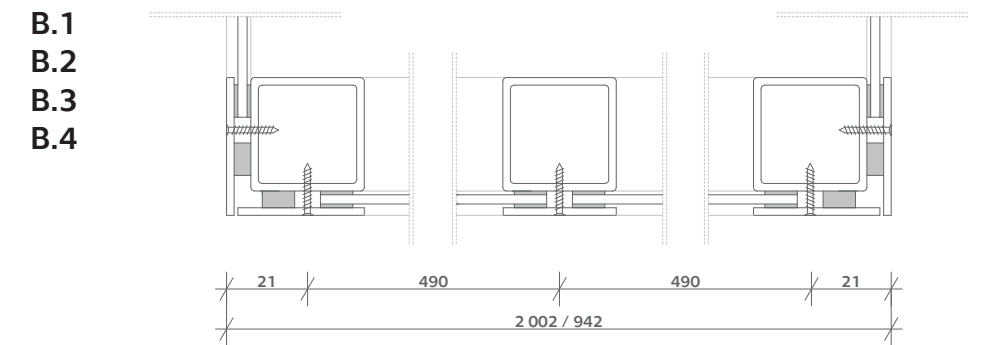

SVISLÝ ŘEZ / DETAILS 2:1

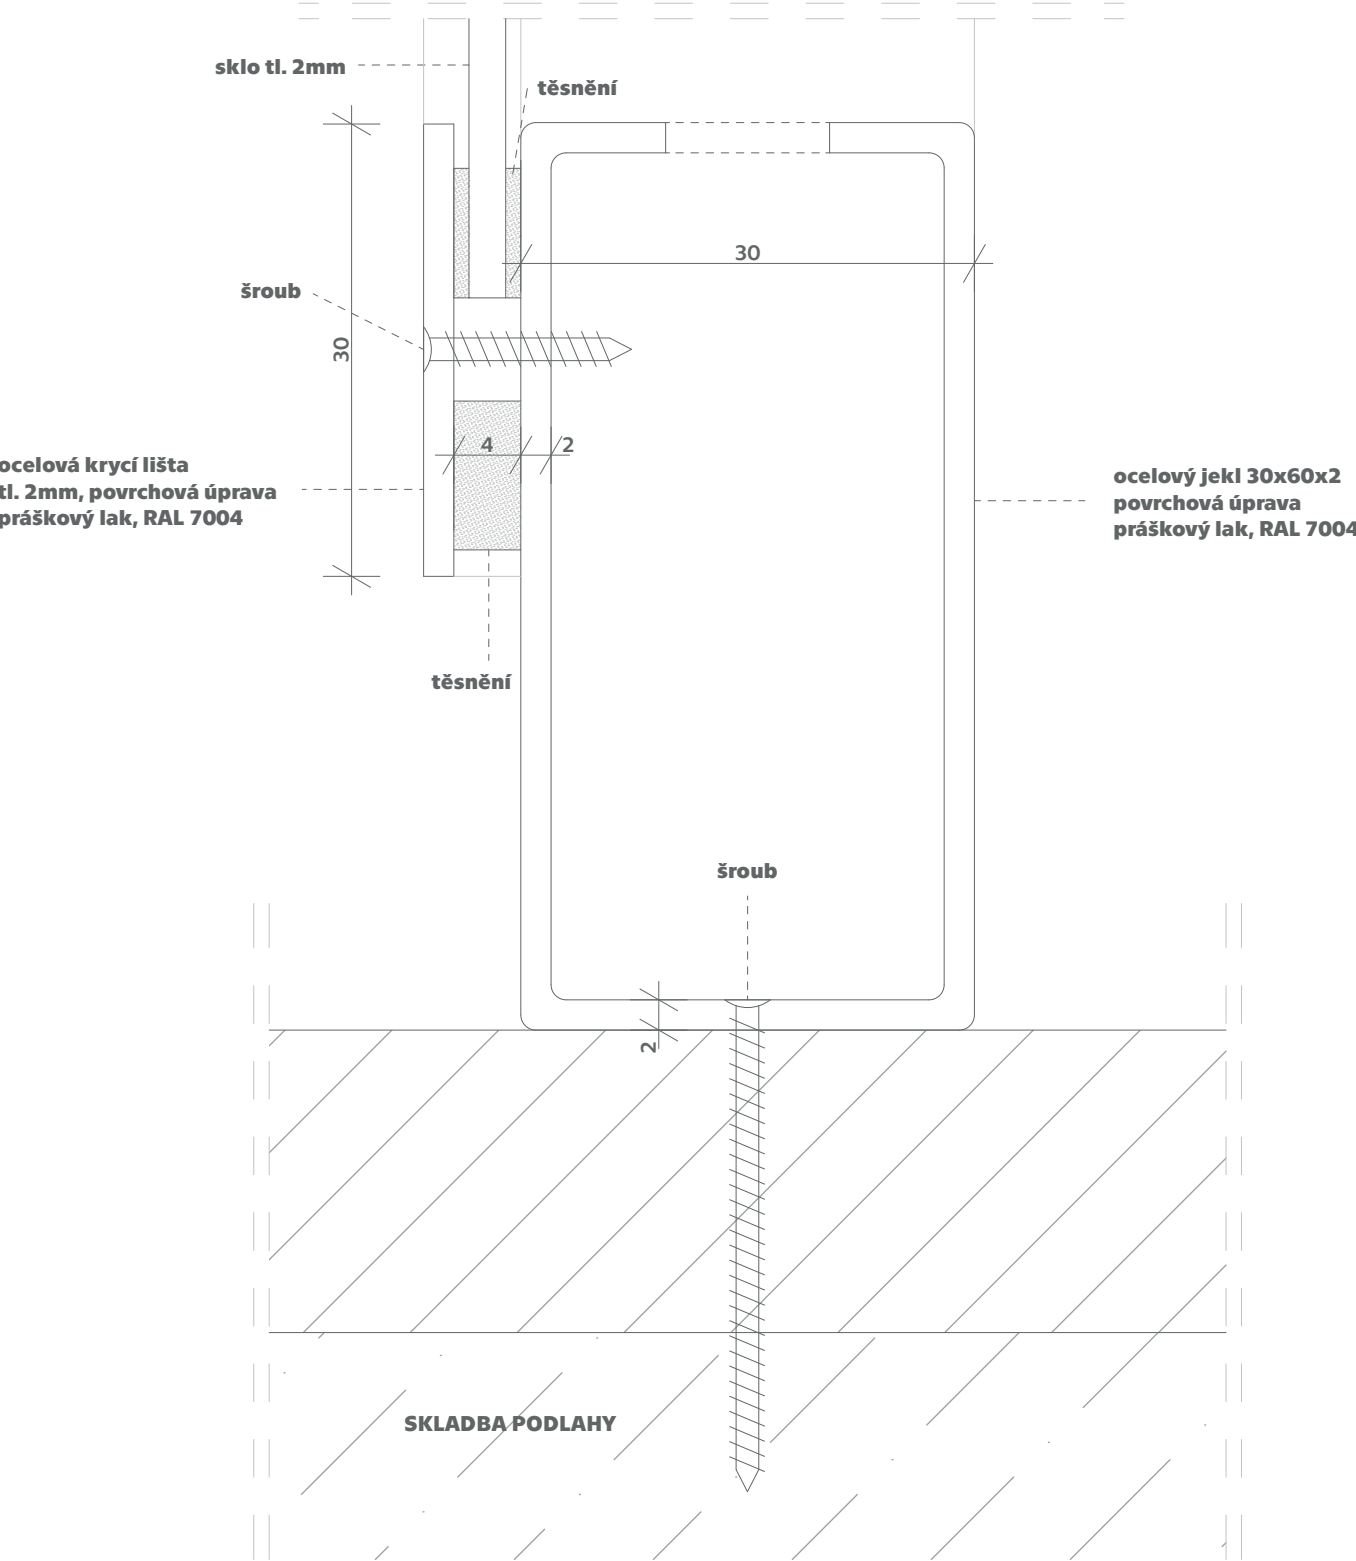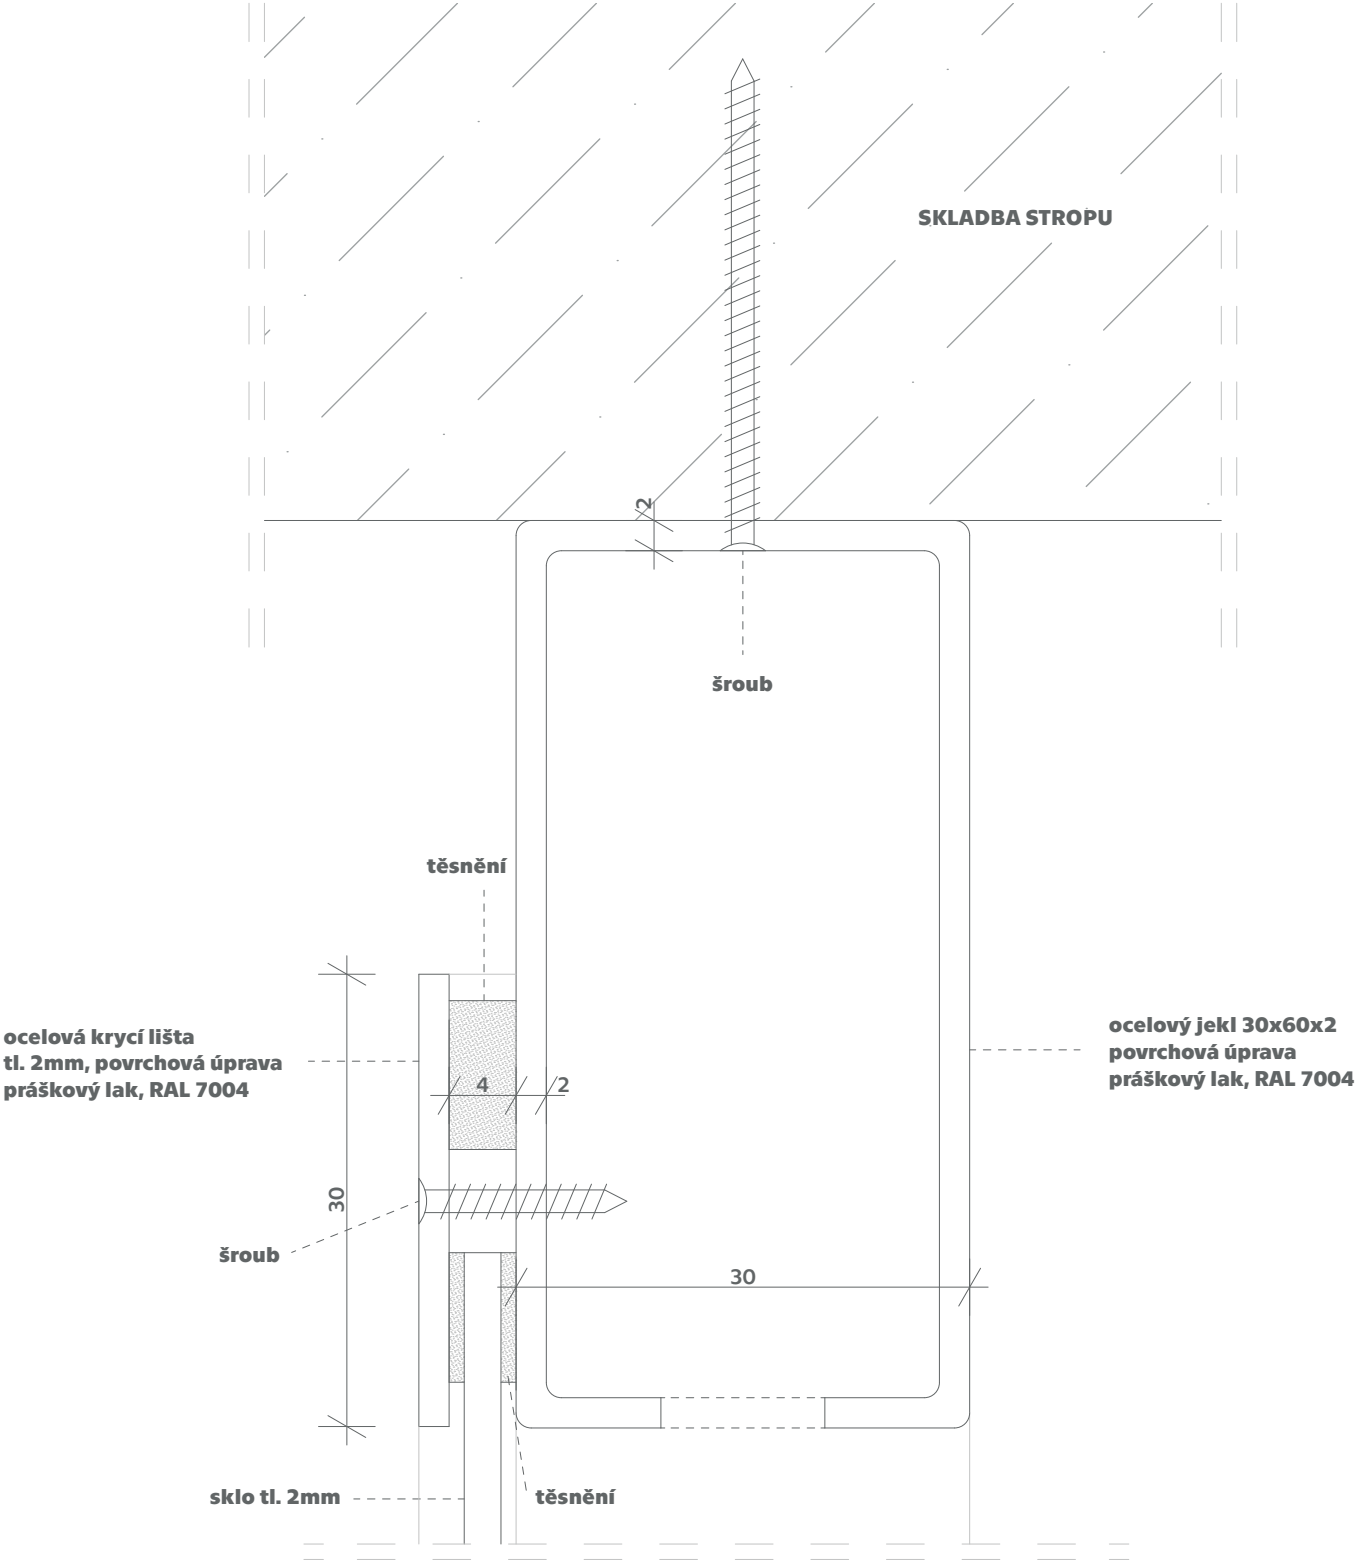

VODOROVNÝ ŘEZ / DETAILS 2:1

