




ALŽBĚTA ŽEMLIČKOVÁ, III. ROČNÍK BAK.
LS 2021, ATPBP


ADAMOVA, POD DVOREM

FAKULTA ARCHITEKTURY ČVUT, PRAHA
ATELIÉR GIRSA, ÚSTAV PAMÁTKOVÉ PÉČE

PŮDORYS 1.NP M 1:100

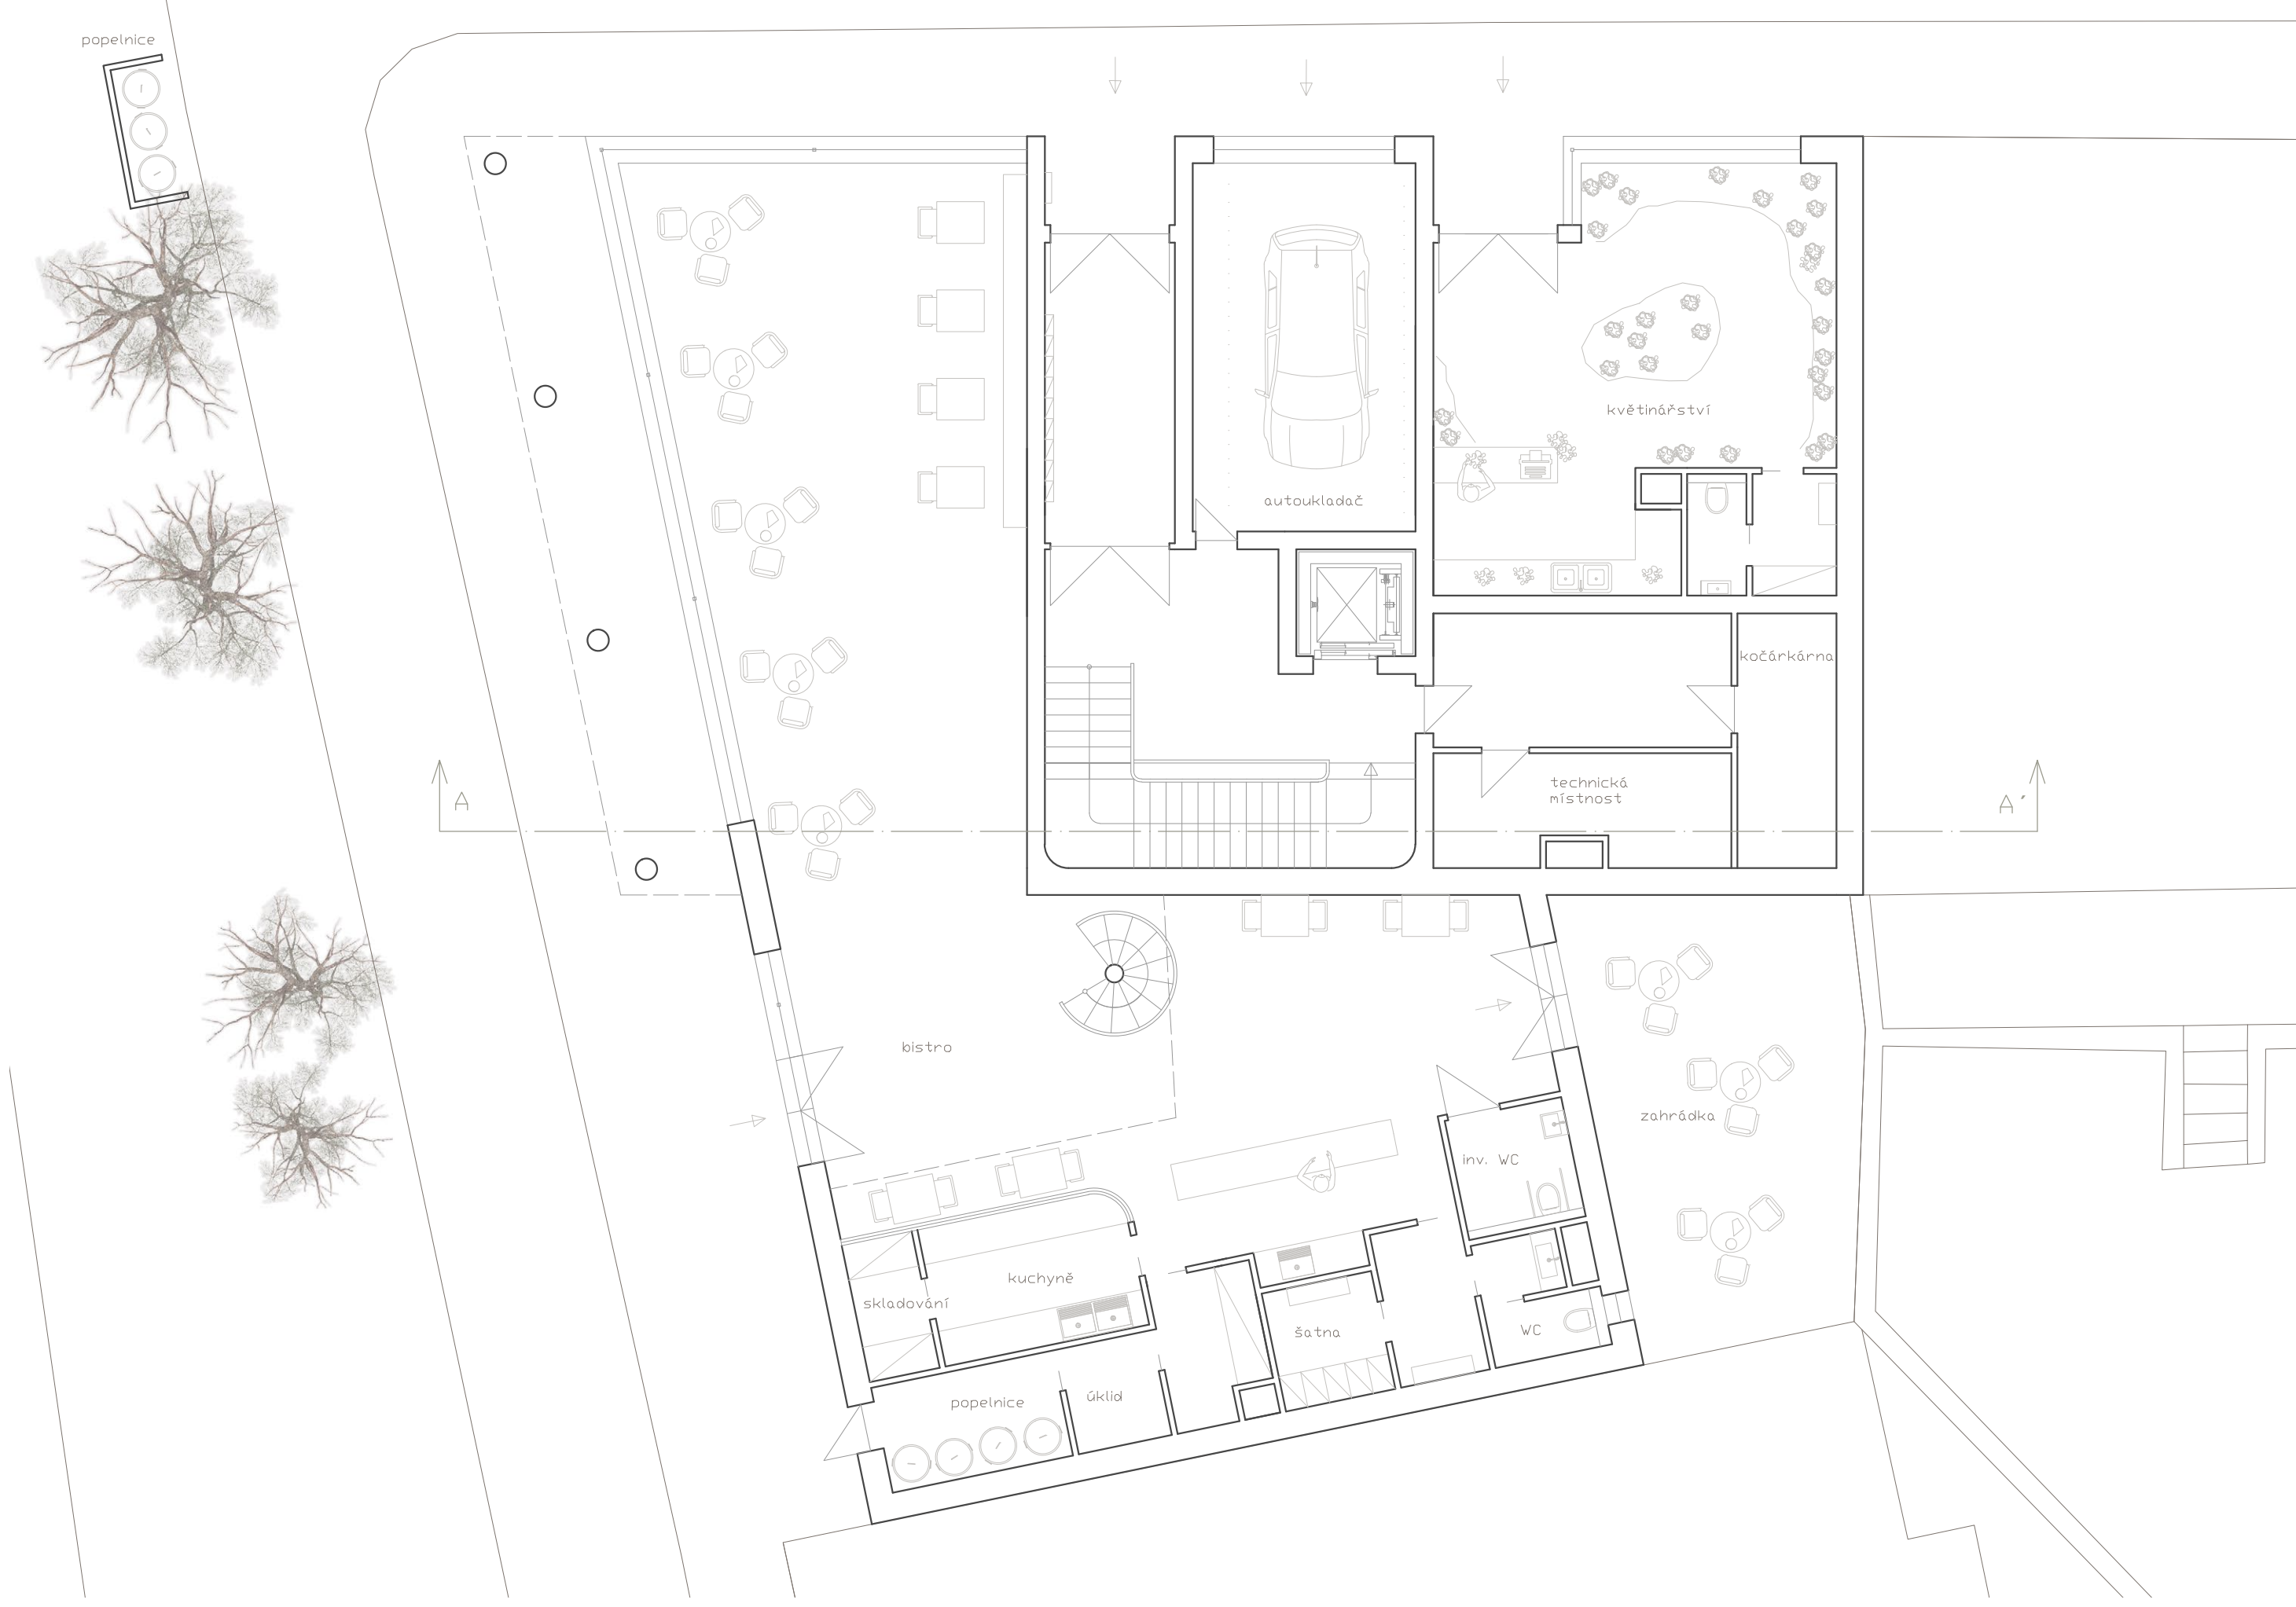


PŮDORYS 2.-4.NP M 1:100

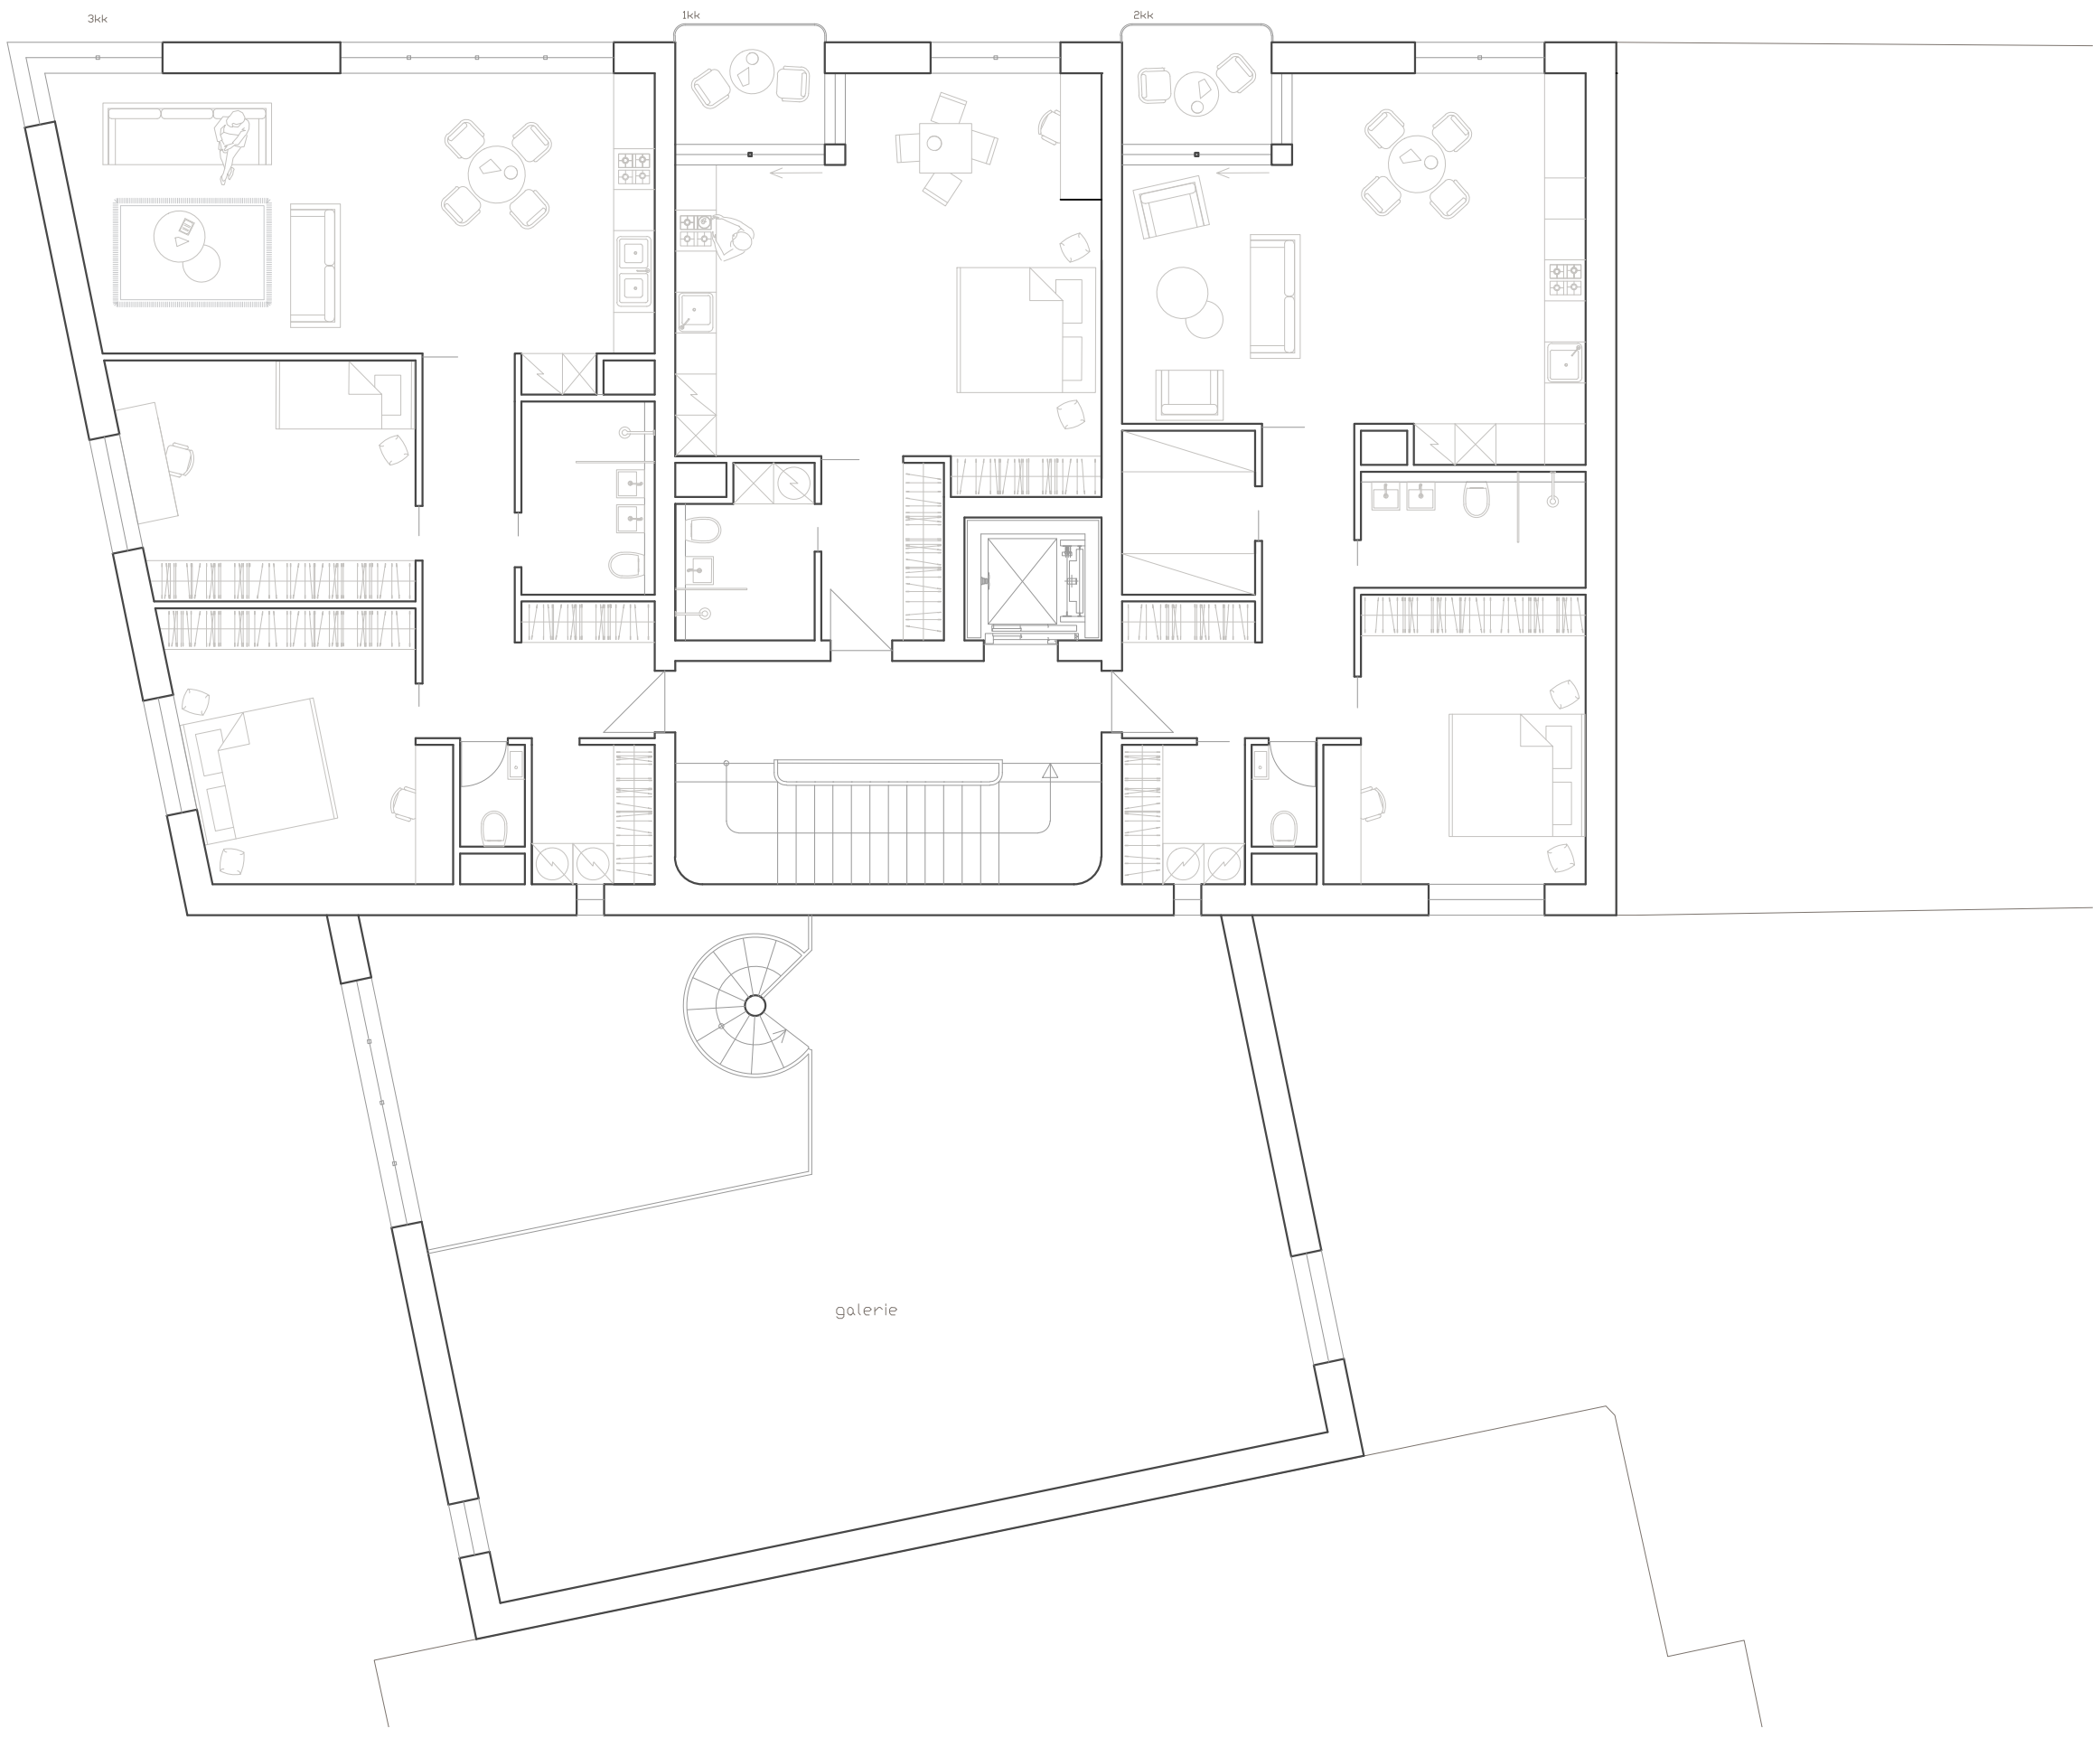



PŮDORYS 5.NP M 1:100



PŮDORYS 1.PP M 1:100

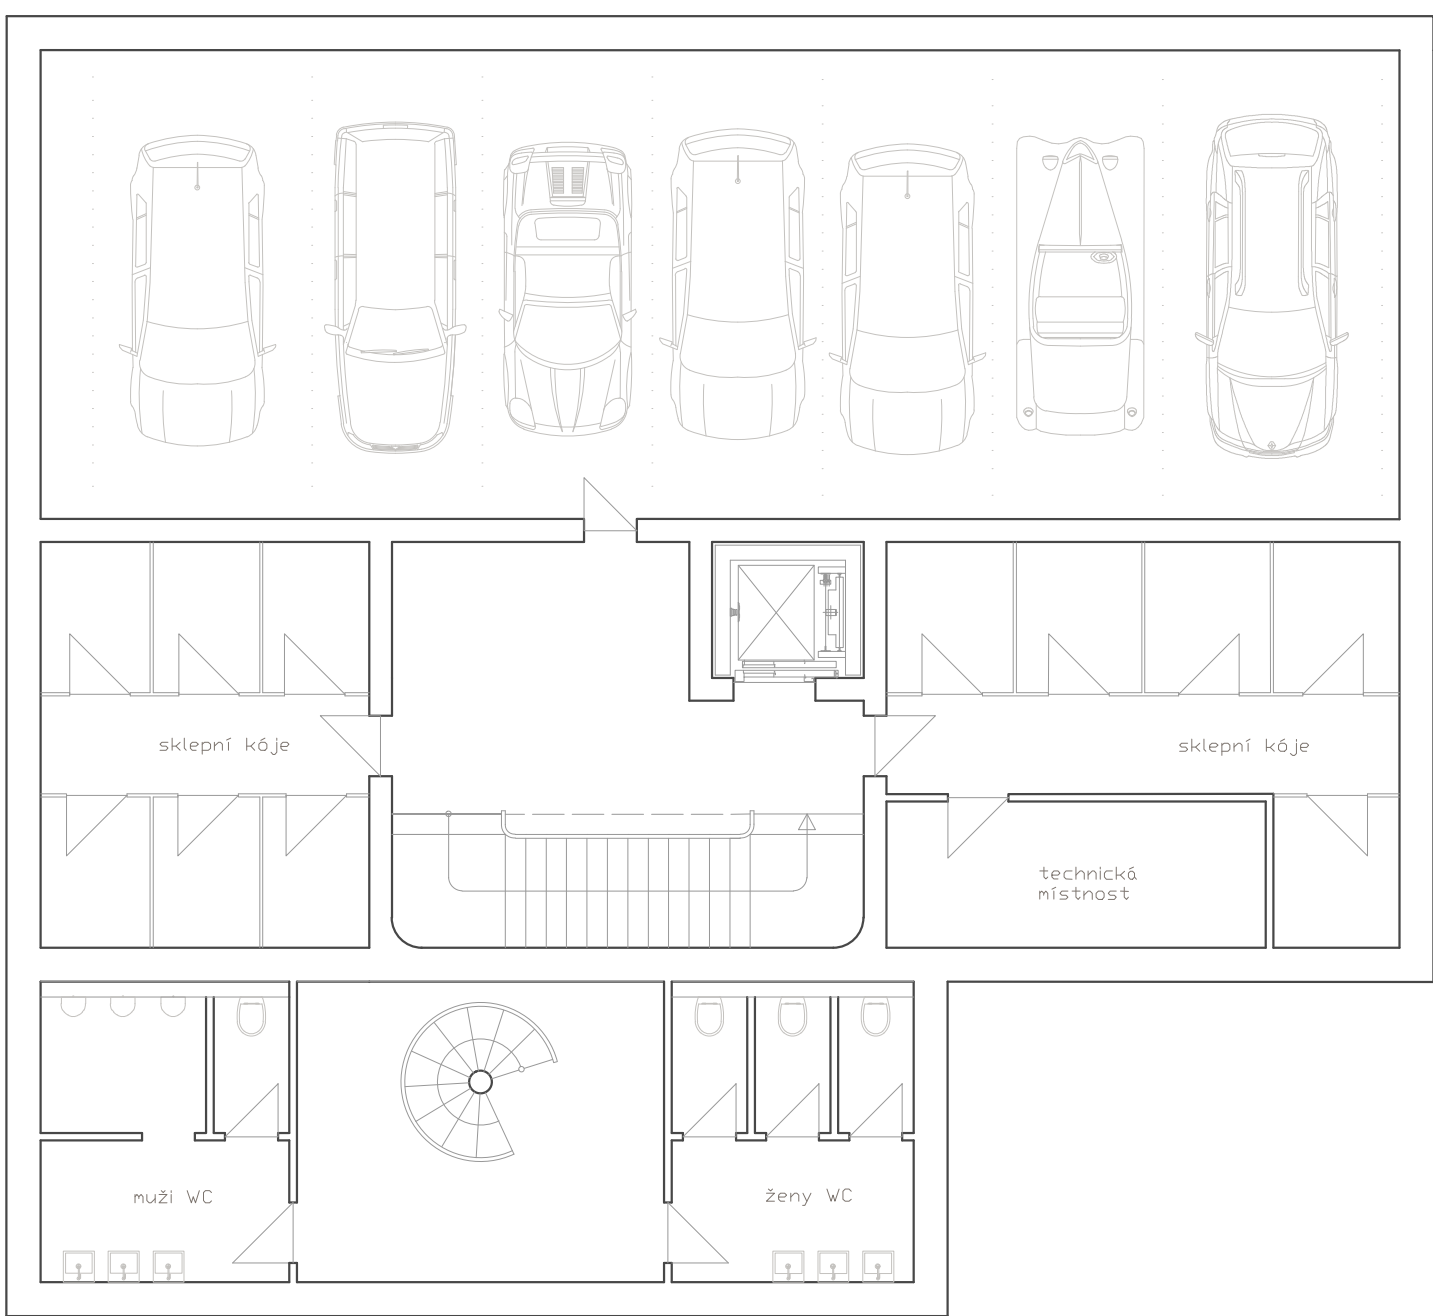

ŘEZ M 1:100

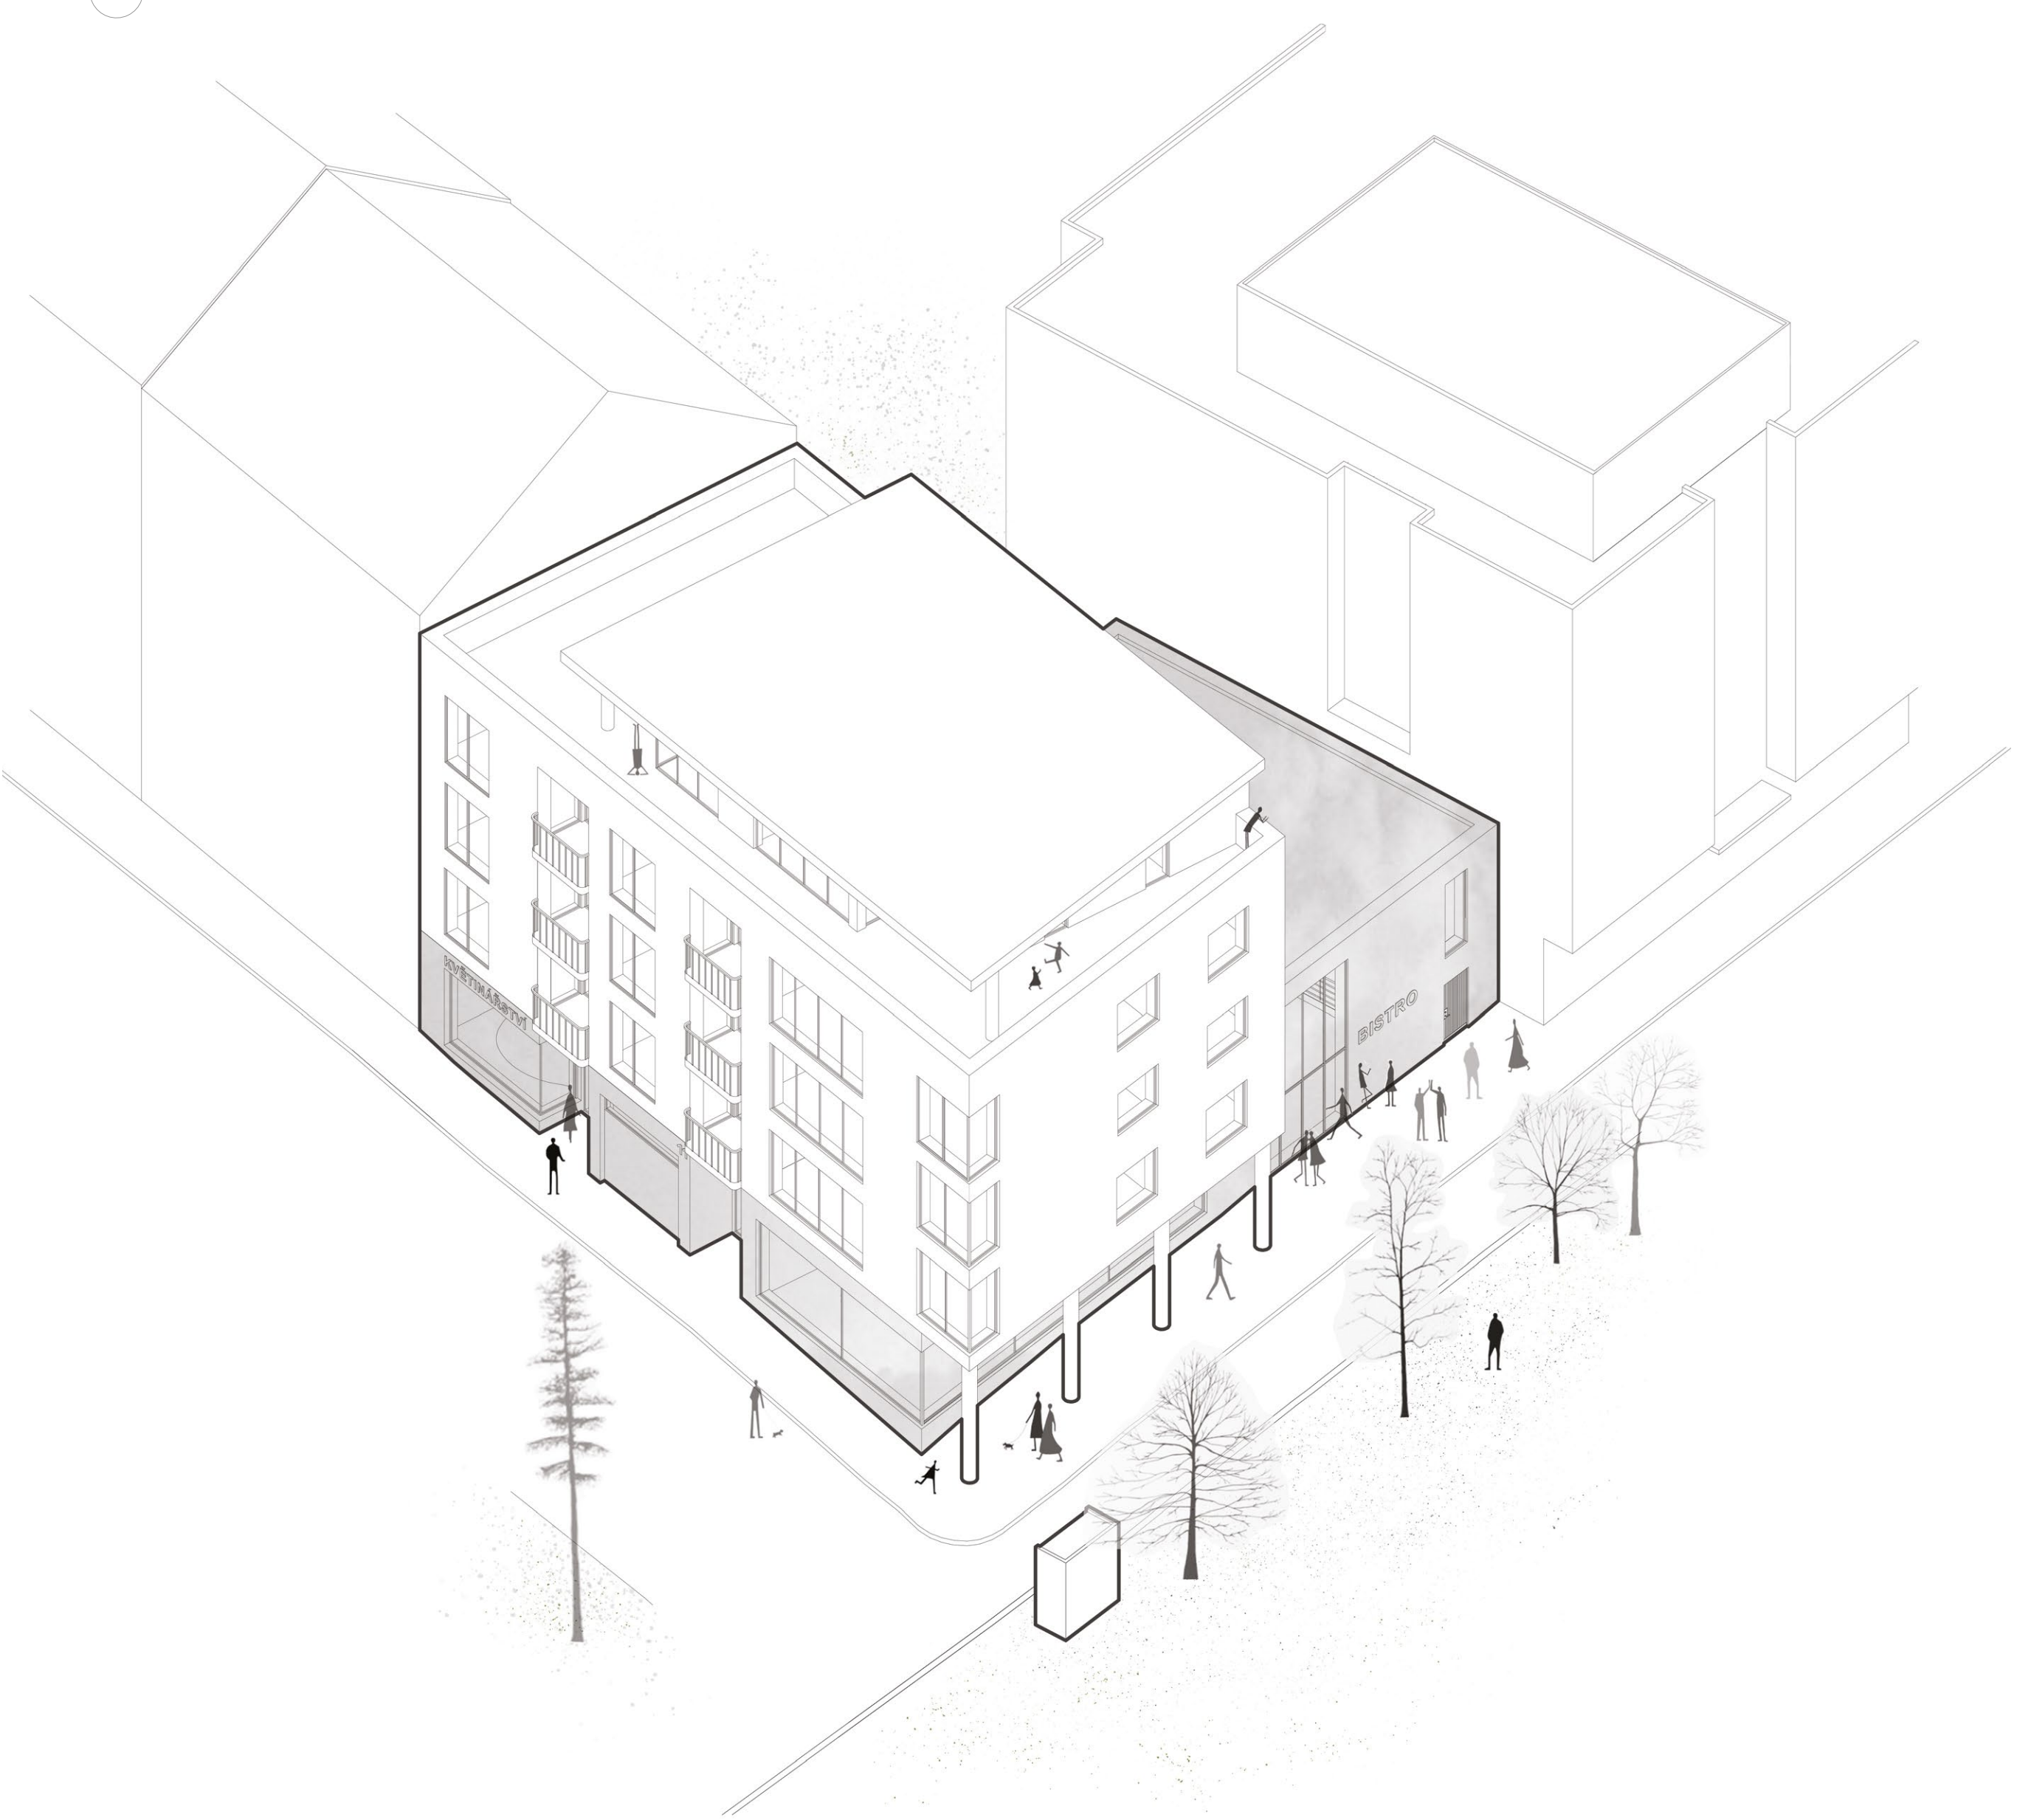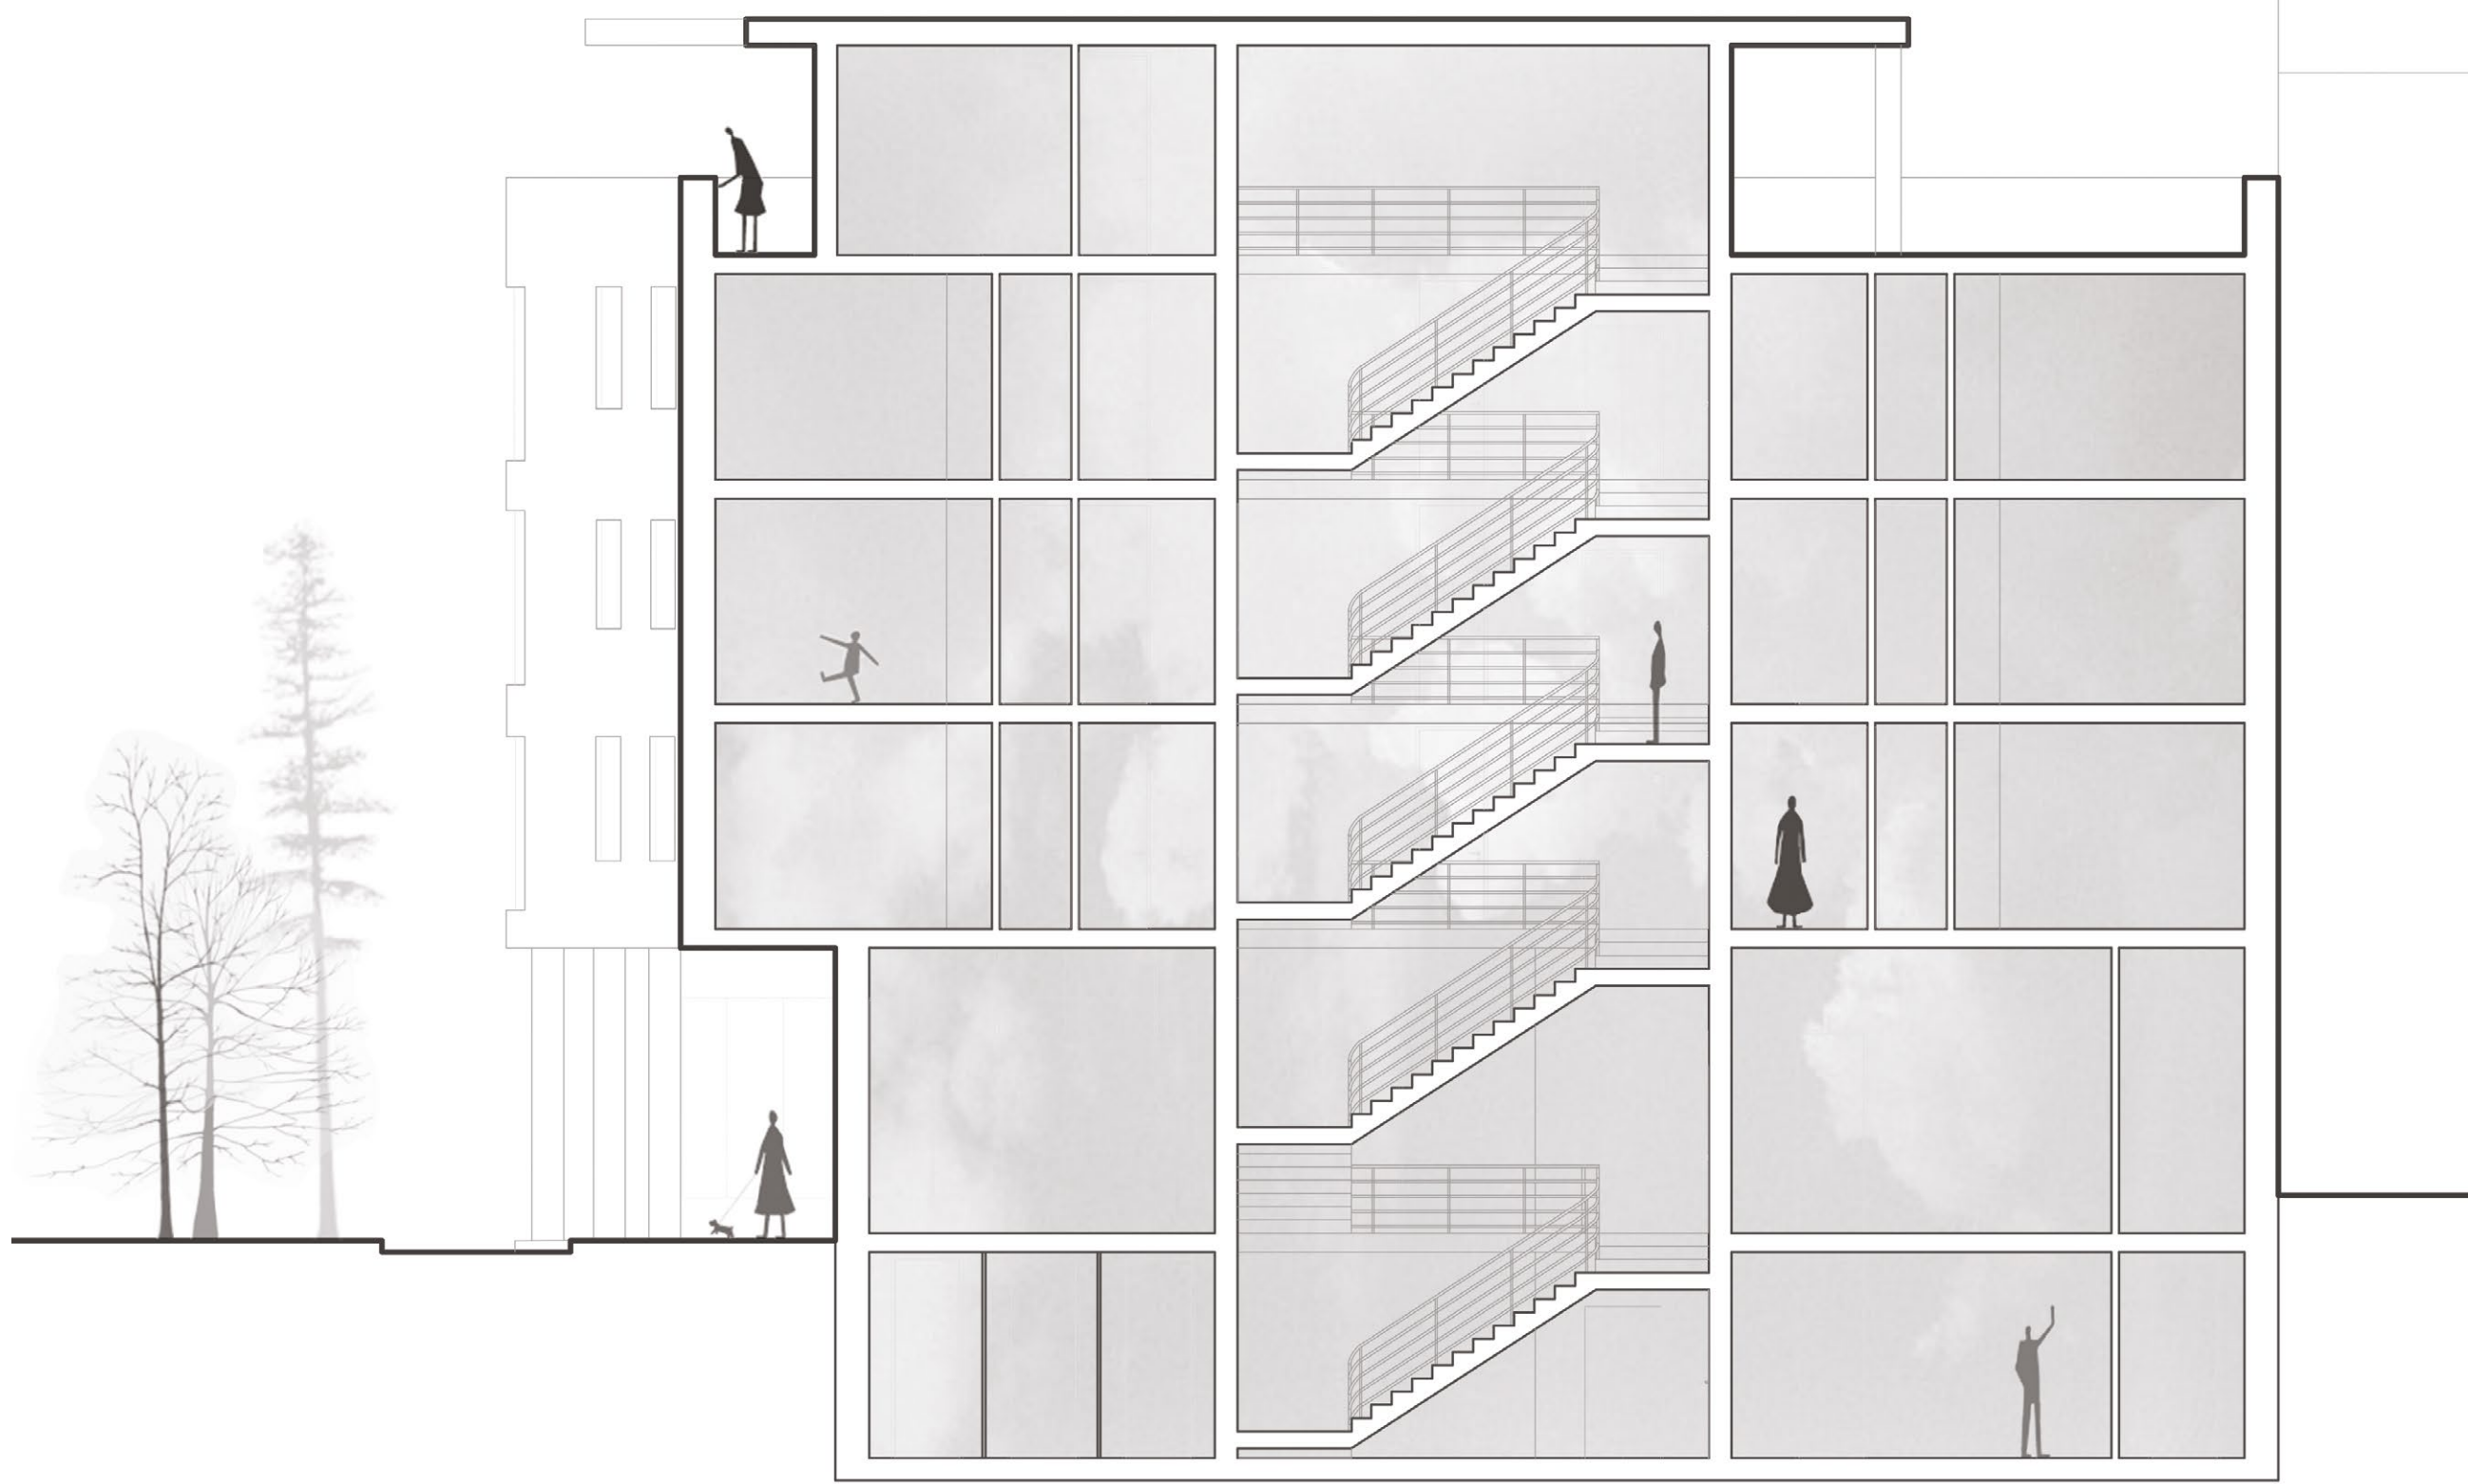

Veselavín s velmi nízkou občanskou vybaveností.
Prázdná nárožní parcela mezi starší a novou zástavbou.
Ulice Adamova a Pod dvorem blízko rušné dopravní křižovatky.

Návrh bytového domu, bistra, květinářství.
Deset bytových jednotek ve čtyřech horních podlažích.
Parter s prostorným bistro se zahrádkou a galerií, květinářství vedle.

