



Řešenou lokalitou je na Hradčanech v baště Panny Marie. V blízkosti areálu jsou tramvajové tratě Brusnice a Střešovické vozovny. Území patří do městské památkové rezervace.

Pozemek je v současné době v částečně využívaném stavu, včetně autoškoly. Proto je lokalita výhodná z hlediska využití a ve vztahu k umístění ve městě.

Budova je umístěna podél hlavních geometrických os, které vycházejí z tvaru pozemku. Celý objem budovy se skládá ze tří částí – hlavní dominantní část sály pro divaků a jeviště, druhá část se skládá z vstupní a komunikační části a třetí část pro technický prostor.

Fasáda jsou rytmicky tvarované a rozdělené do tří úrovní, čímž vytváří vícerozměrný dojem.


Hlavní myšlenkou bylo vytvořit pro diváky čtyřstranný pohled na jeviště. Hlavní pohled, dva boční a čtvrtý pohled z uličního amfiteátru.

Venkovní amfiteátr může být za příznivého počasí samostatným zařízením, protože má malé jeviště. Je však také dominantní součástí území, která vytváří ucelenou kompozici.


Areál má rekreační funkci a skládá se z hlavního vstupu, parkové plochy a části jako plochy pro vystoupení nebo jako hřiště.

Divadlo zapadá do kontextu okolí, naproti se nachází ministerstvo kultury a muzeum MHD, které doplňují kulturní smysl okolí.

SCHEMA FUNKČNÍHO VYUŽITÍ ÚZEMÍ

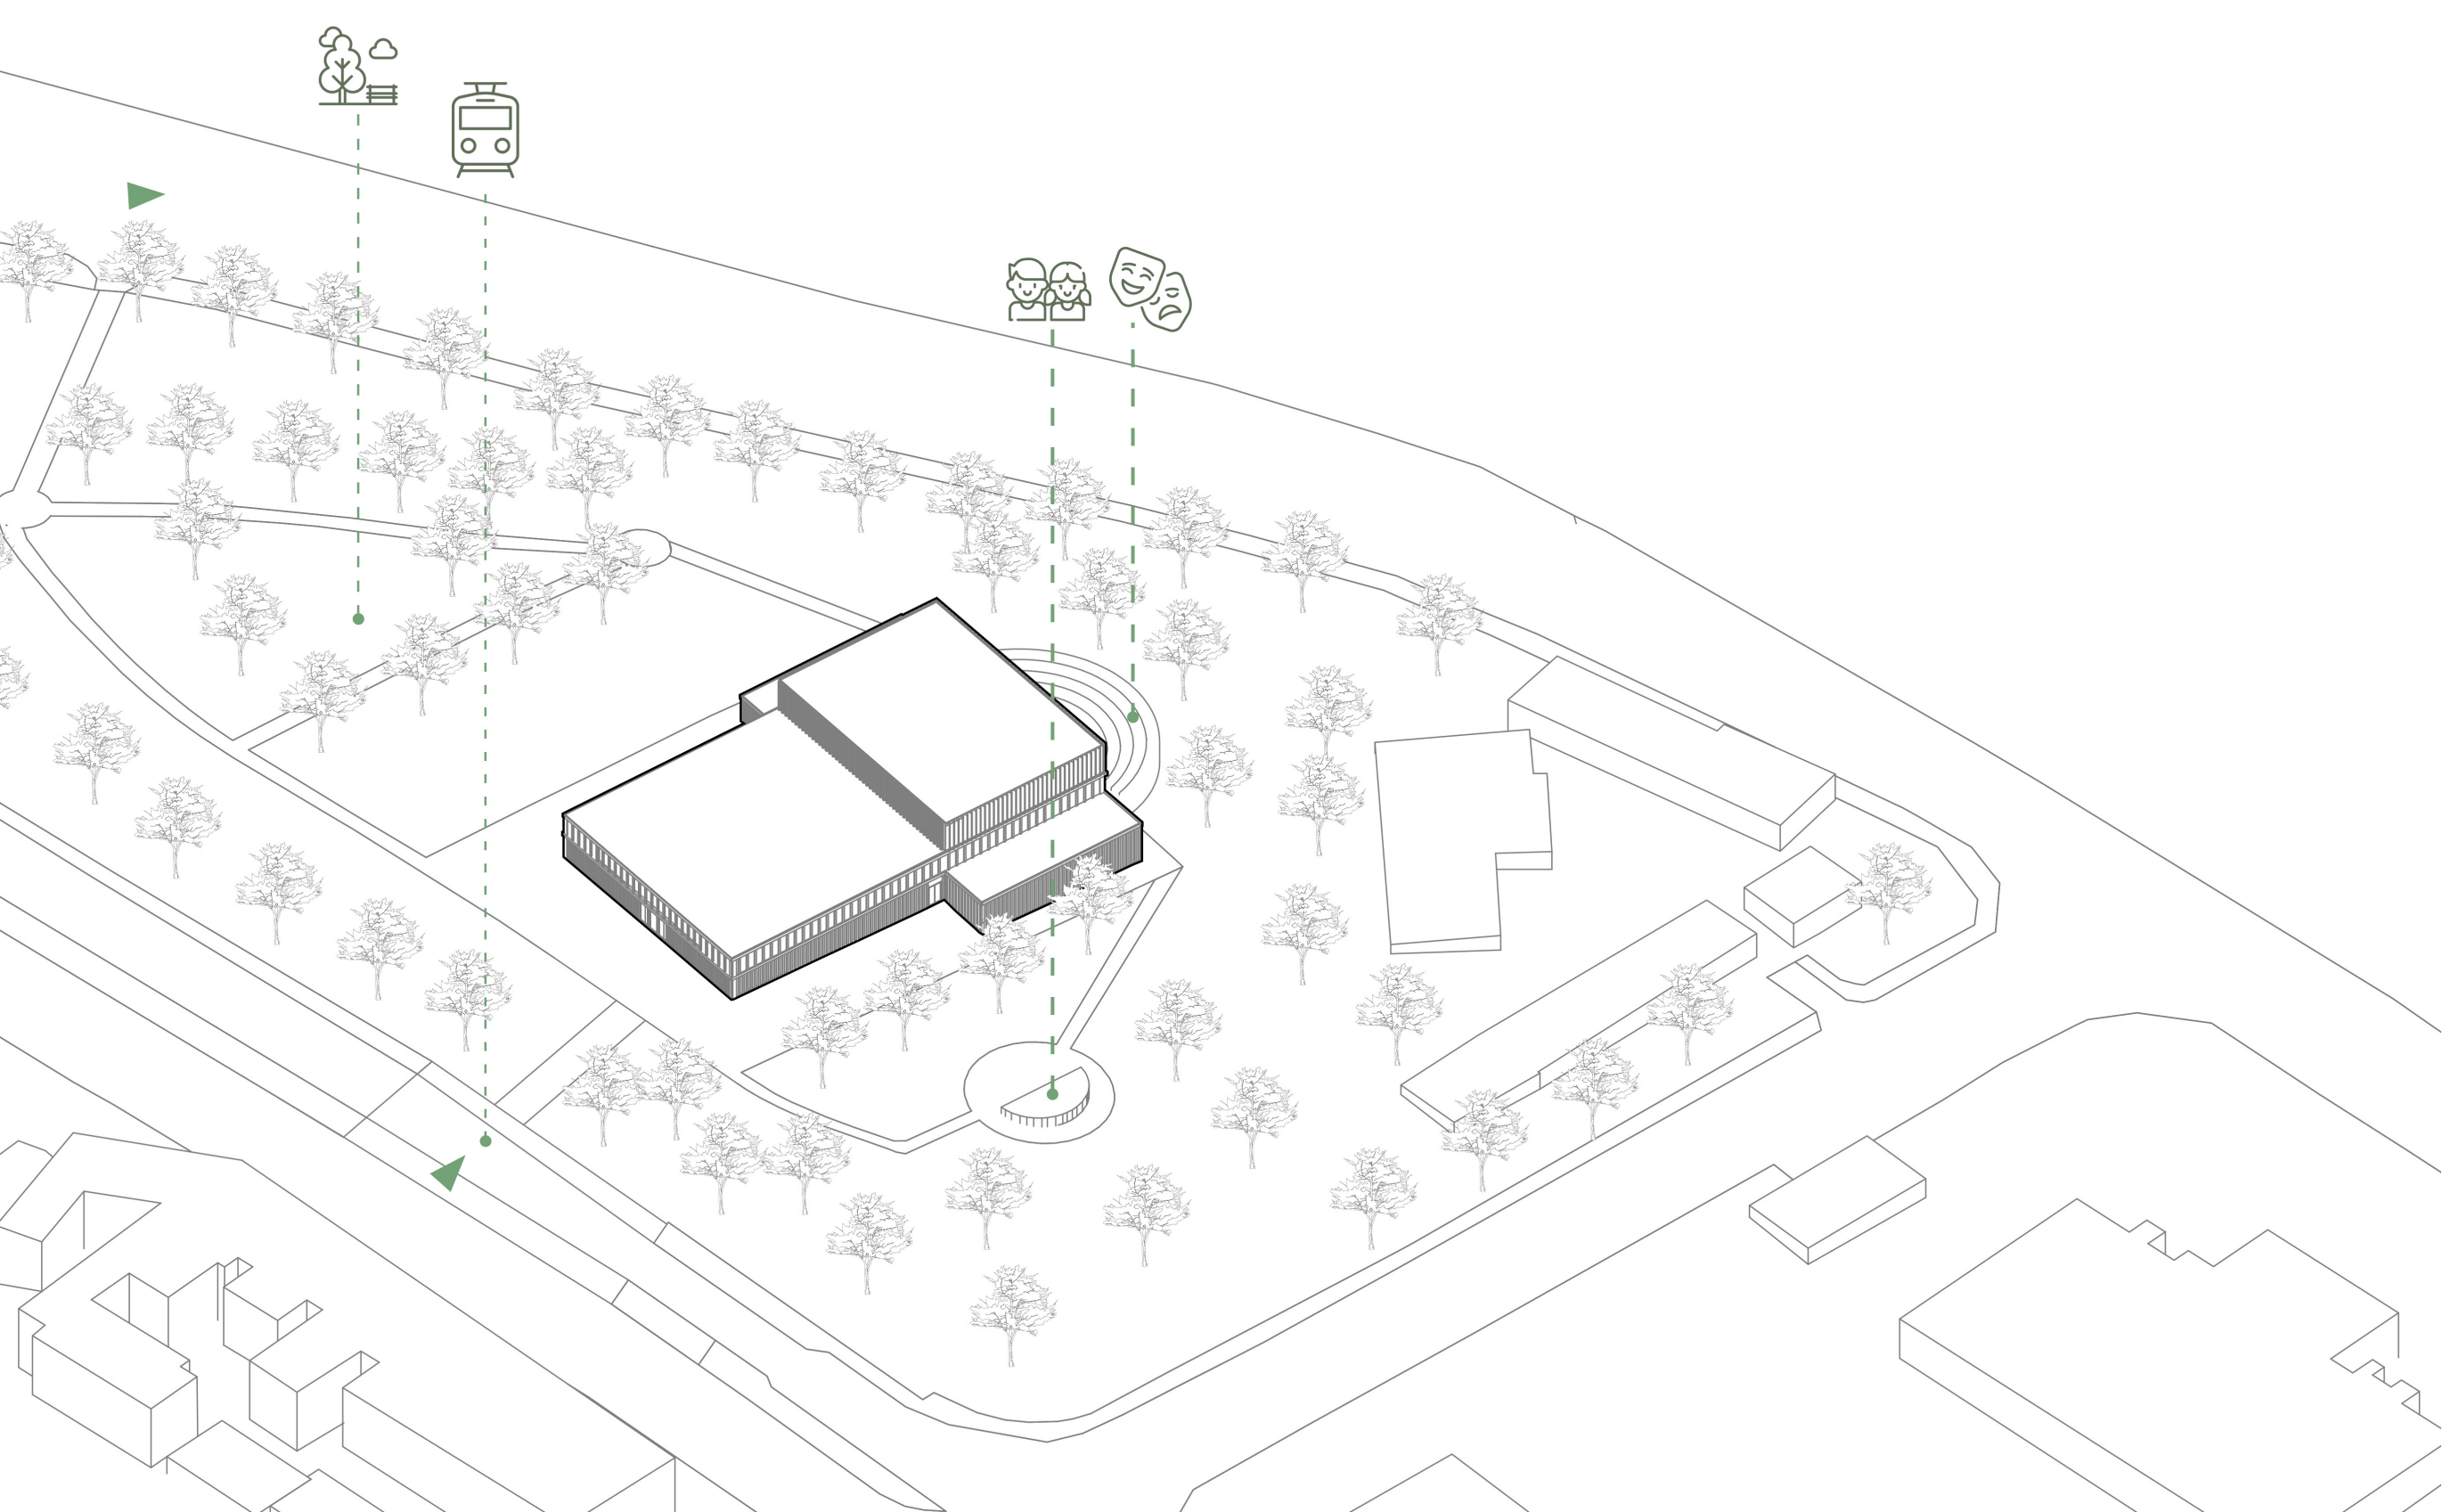


PŮDORYS PARTERY 1:200

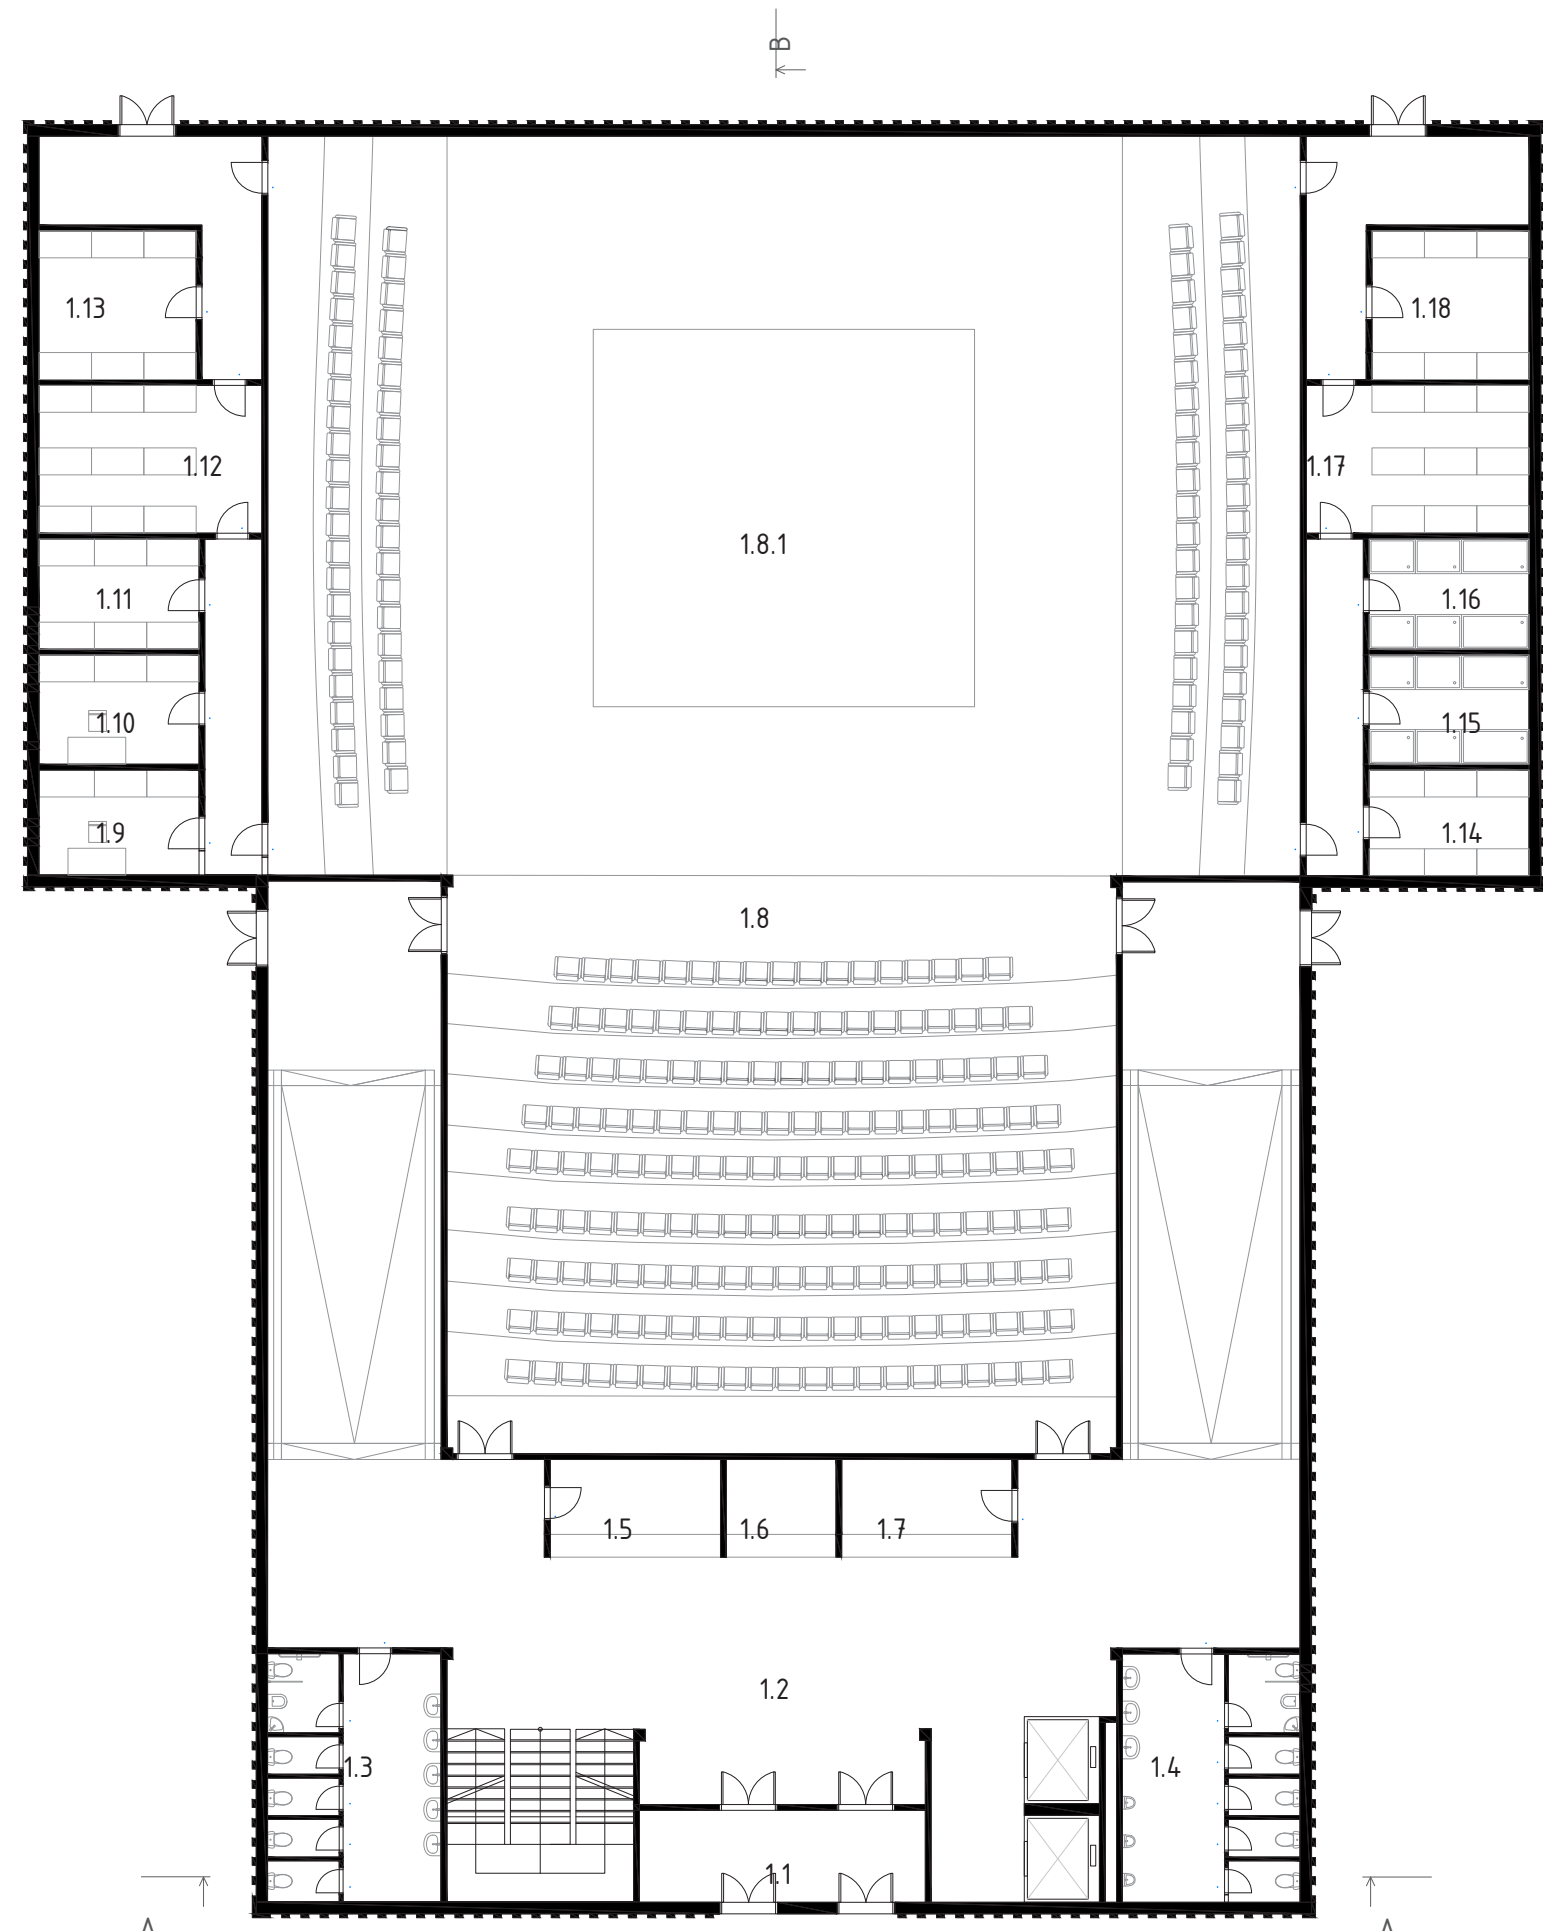


- 11 vstup
- 12 foyer
- 13 WC – ženy
- 14 WC – muži
- 15 Sálka
- 16 prodej vstupenek
- 17 Sálka
- 18 sál pro 400 diváků
- 18.1 jeviště
- 19 heracká Sálka – ženy
- 110 heracká Sálka – ženy
- 111 sklad kostýmů
- 112 sklad dekorací
- 113 rekvizitní sklad
- 116 Sálka – muži
- 115 sprchy – muži
- 116 sprchy – ženy
- 117 Sálka – ženy
- 118 Sálka technická

UMÍSTĚNÍ V KONTEXTU MĚSTA

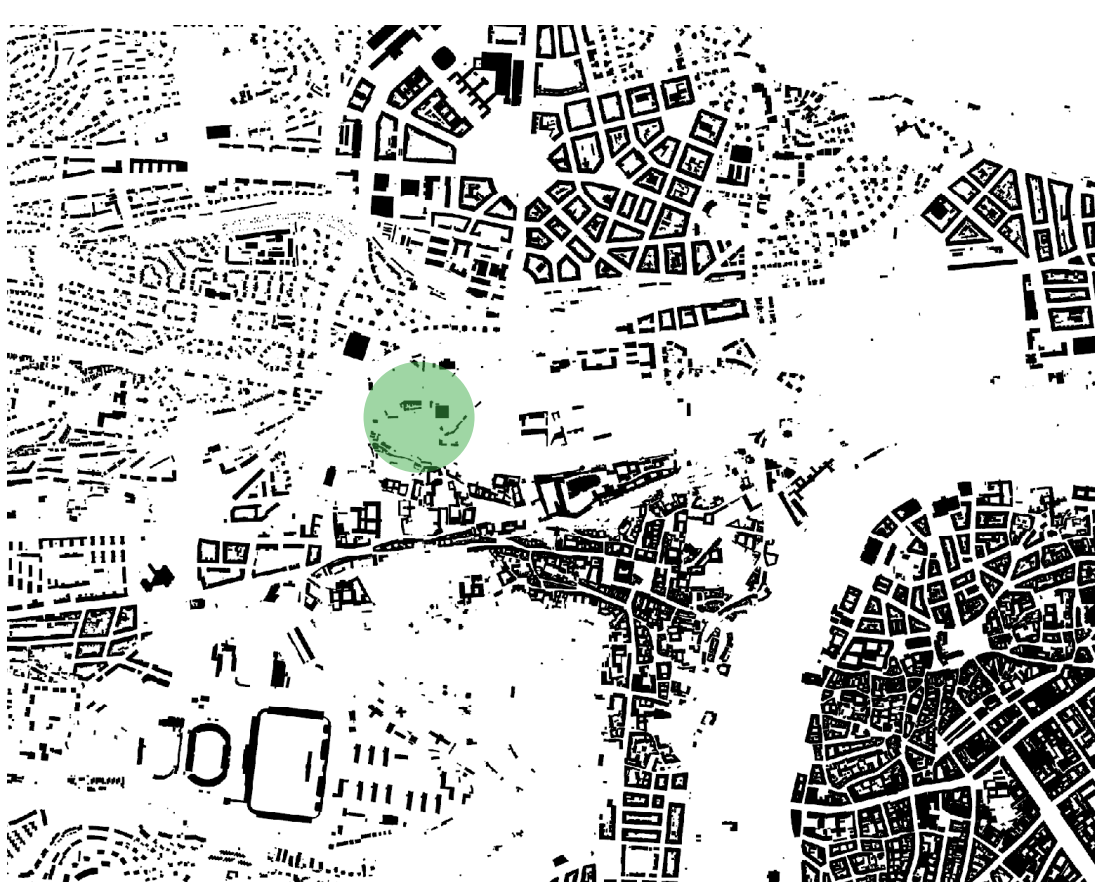


GEOMETRICKÉ OSY ÚZEMÍ

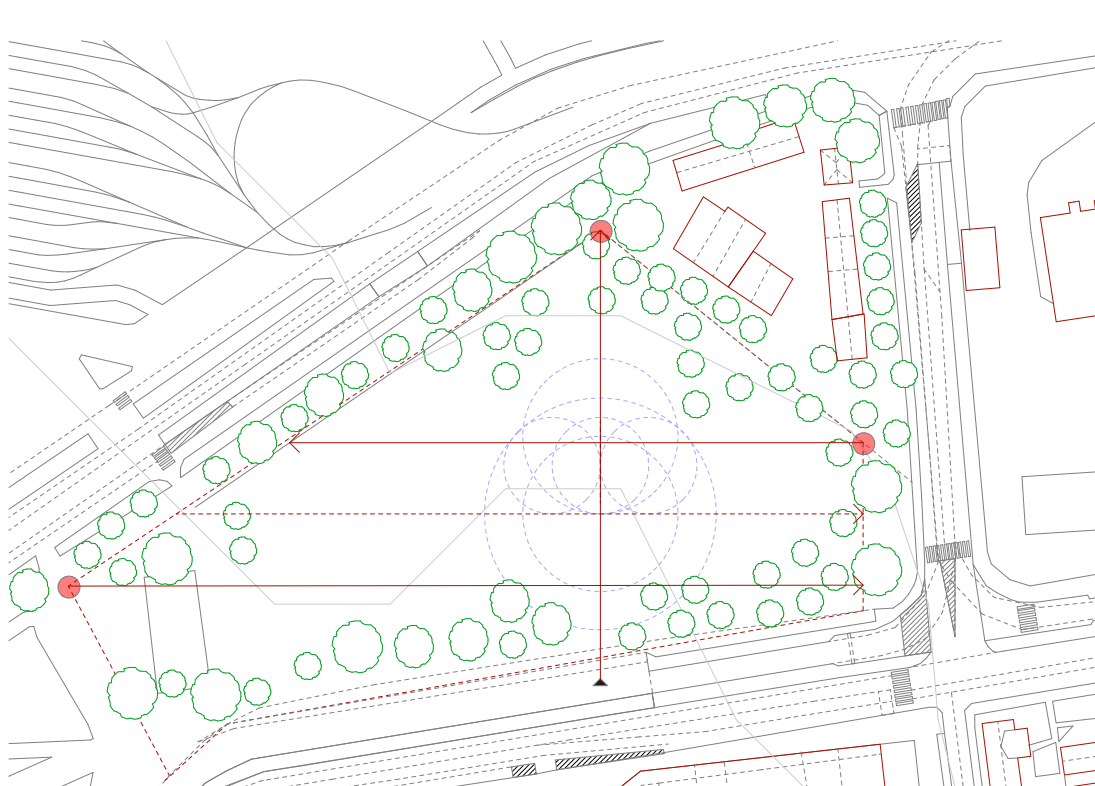


PIKTOGRAM



SITUACE 1:1000

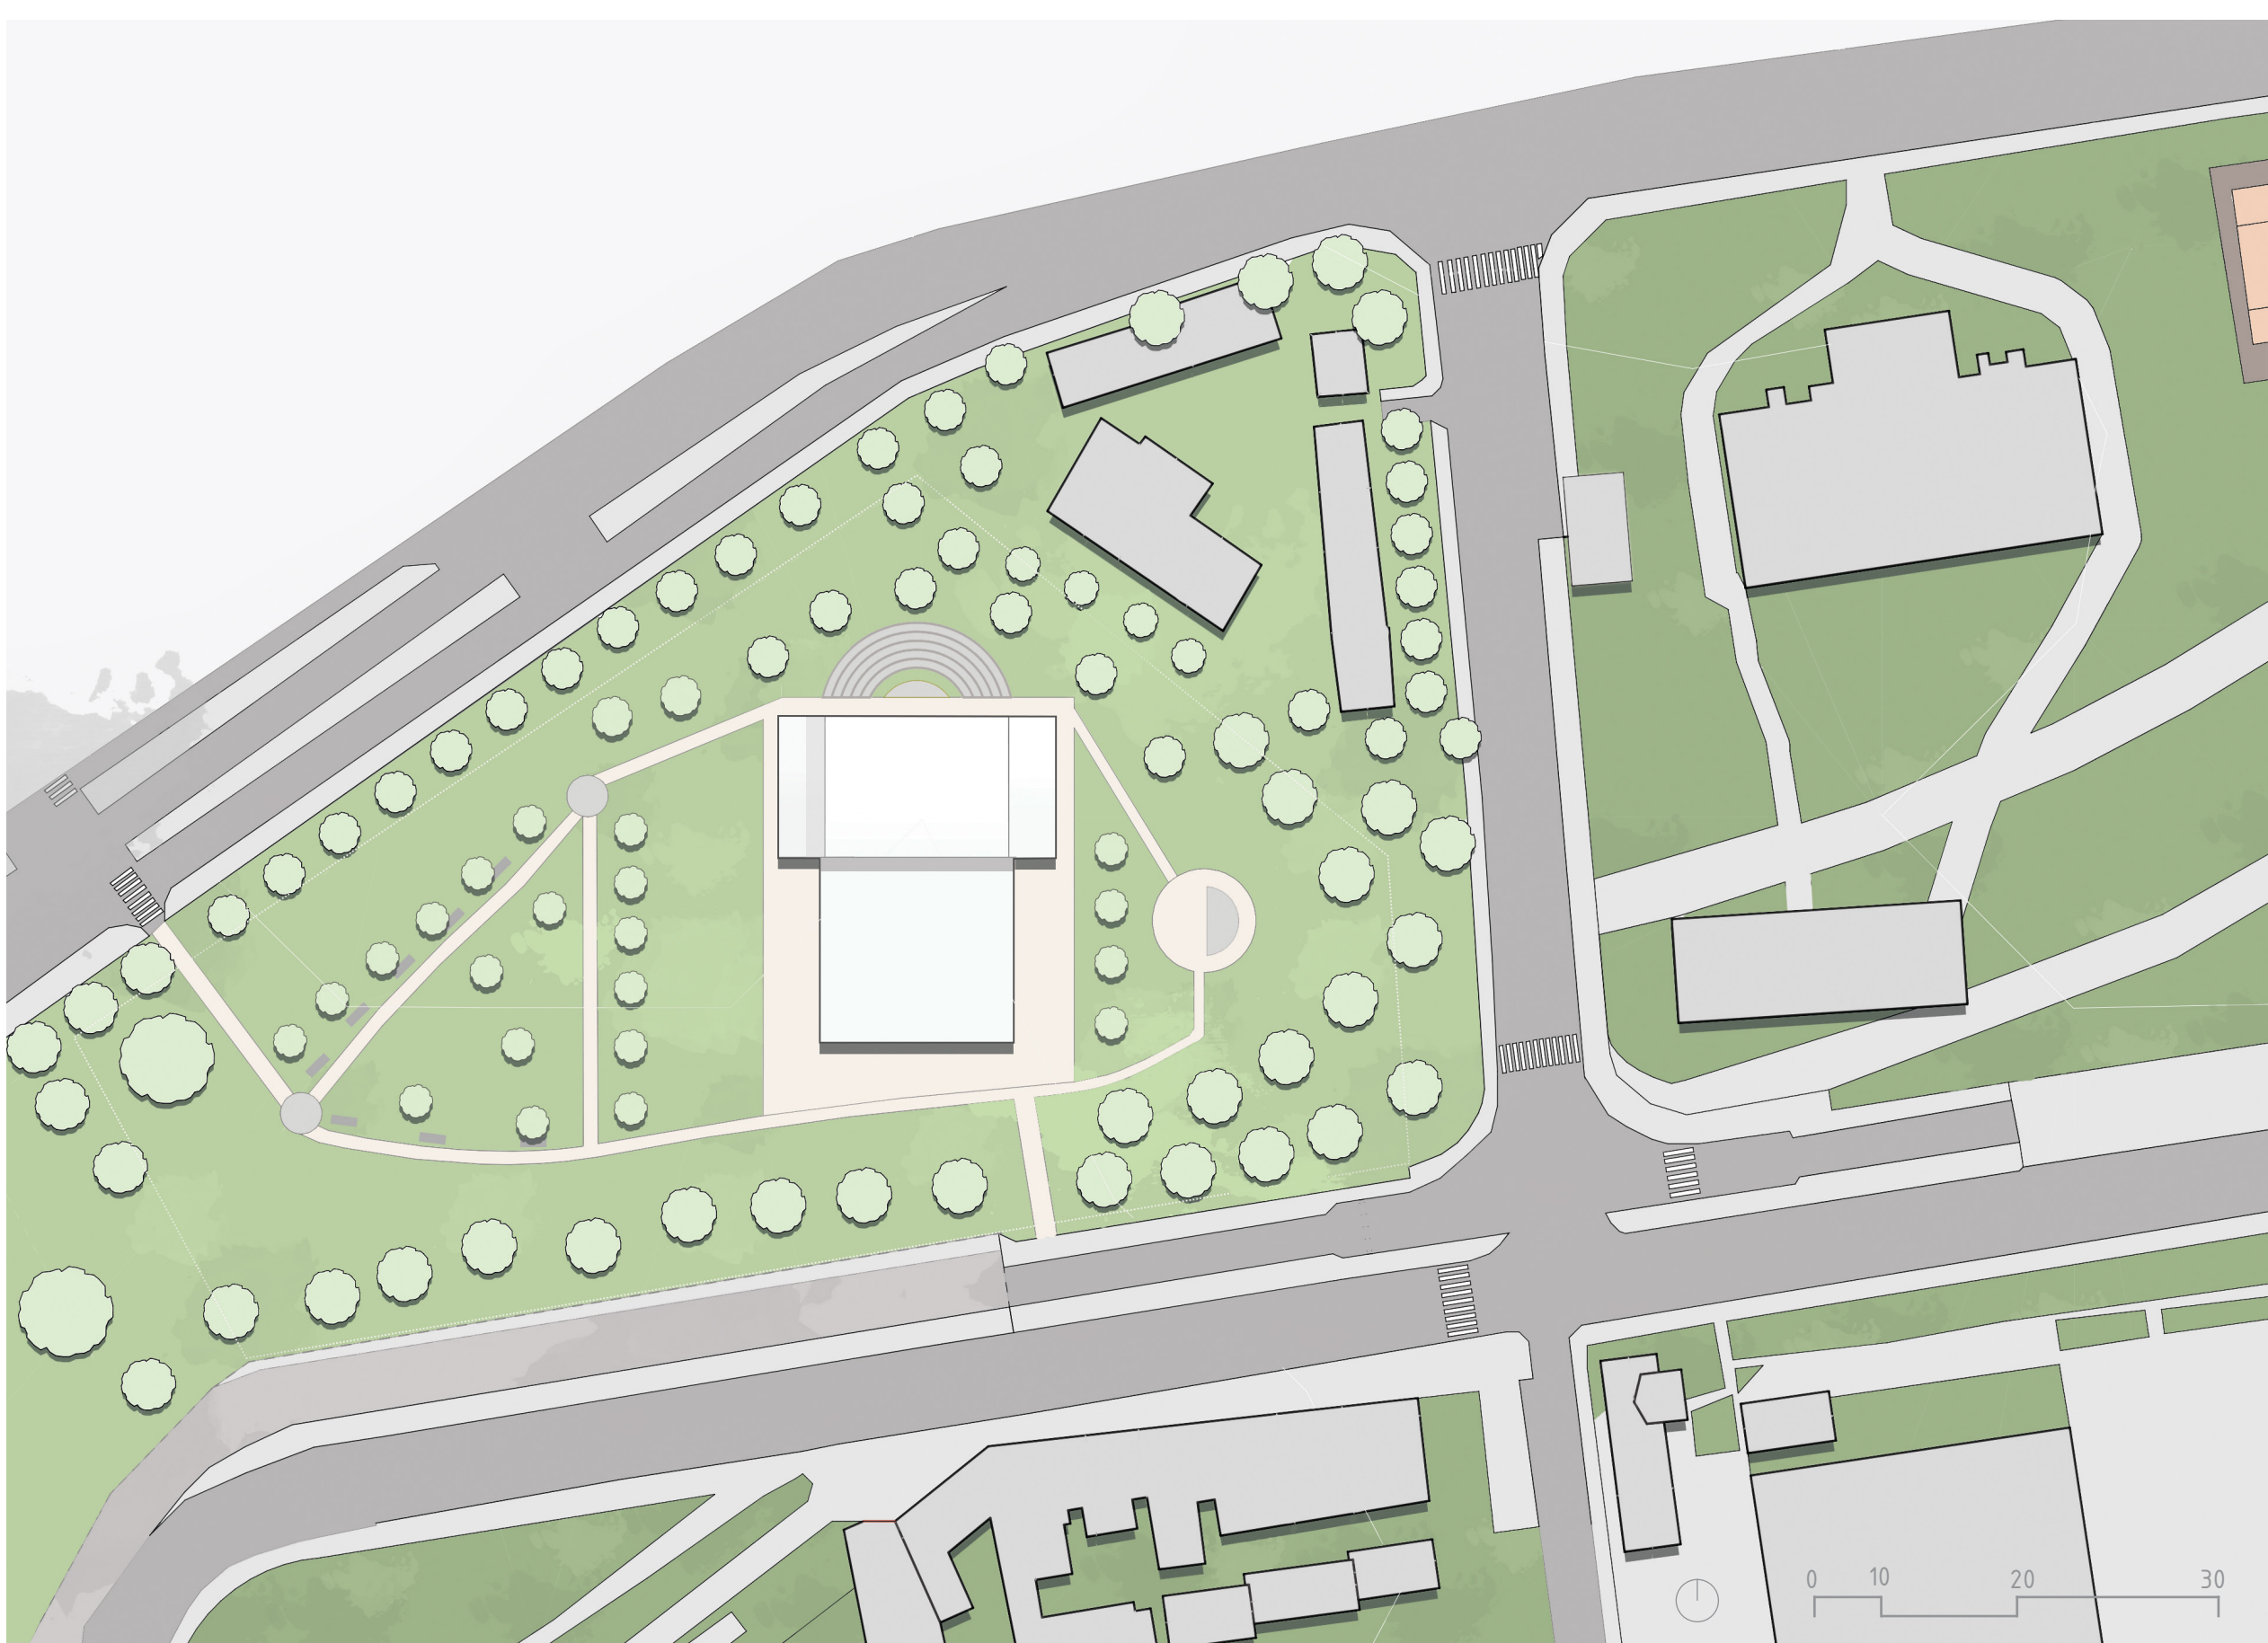


PŮDORYS 2NP 1:200

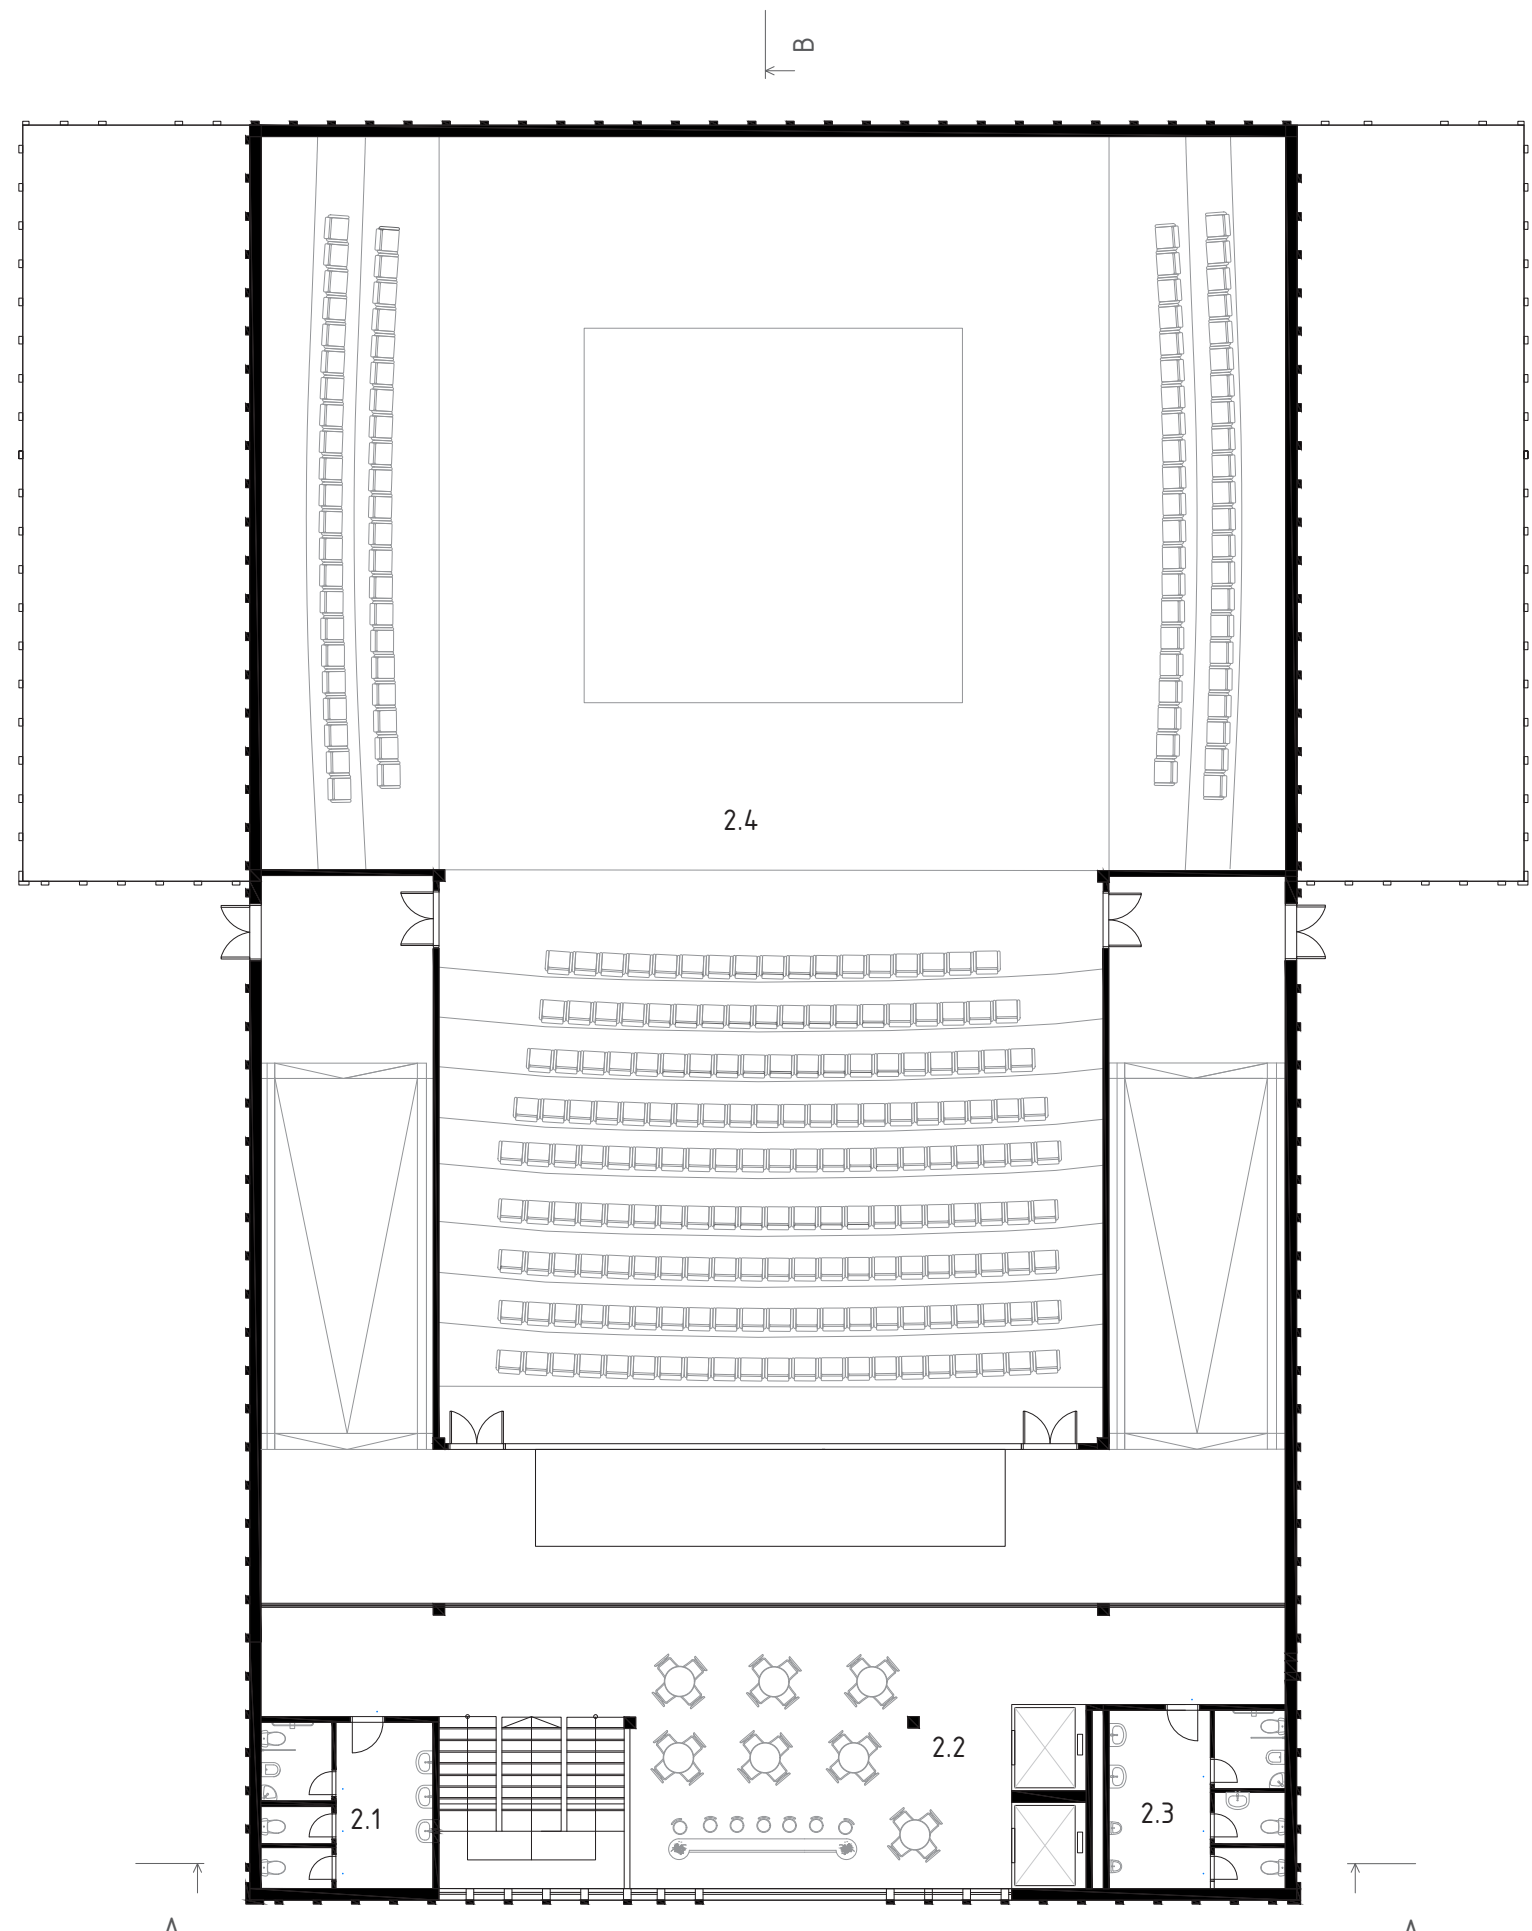


- 21 WC – ženy
- 22 kavárna
- 23 WC – muži
- 24 sál pro 400 diváků


SEVEROŽÁPADNÍ FASÁDA 1:200

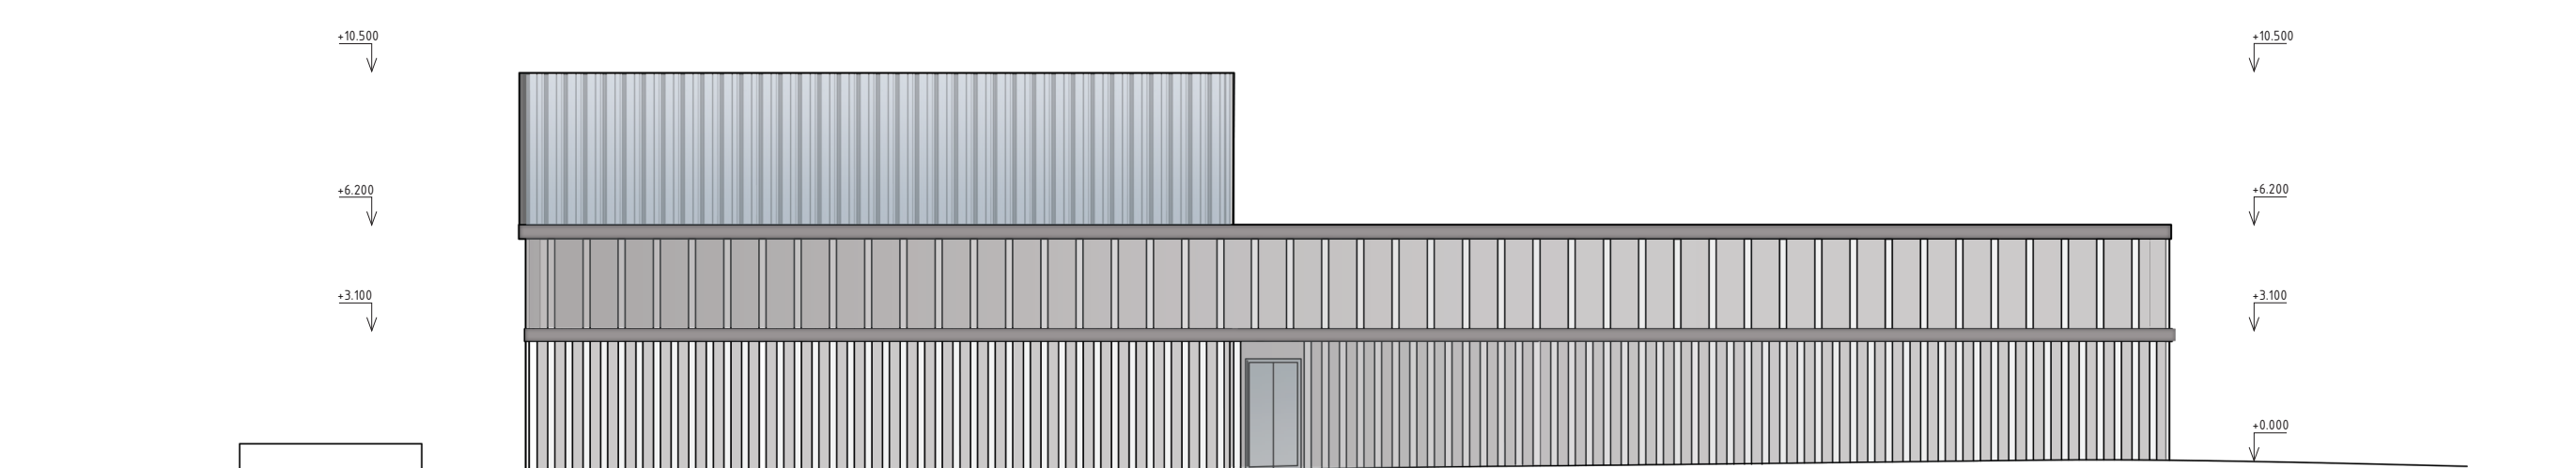


SEVERNÍ FASÁDA 1:200

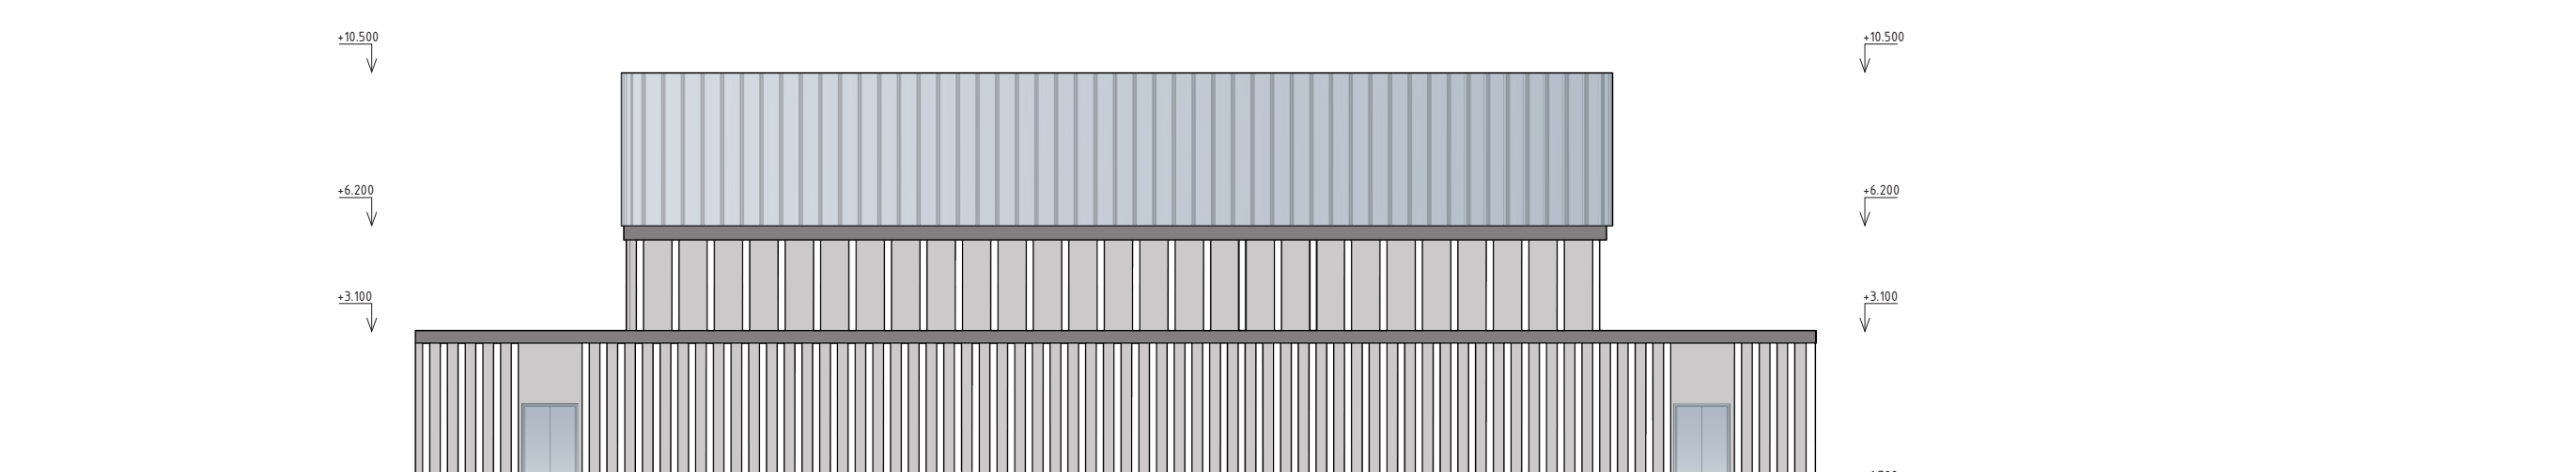


ŘEZ A-A 1:200

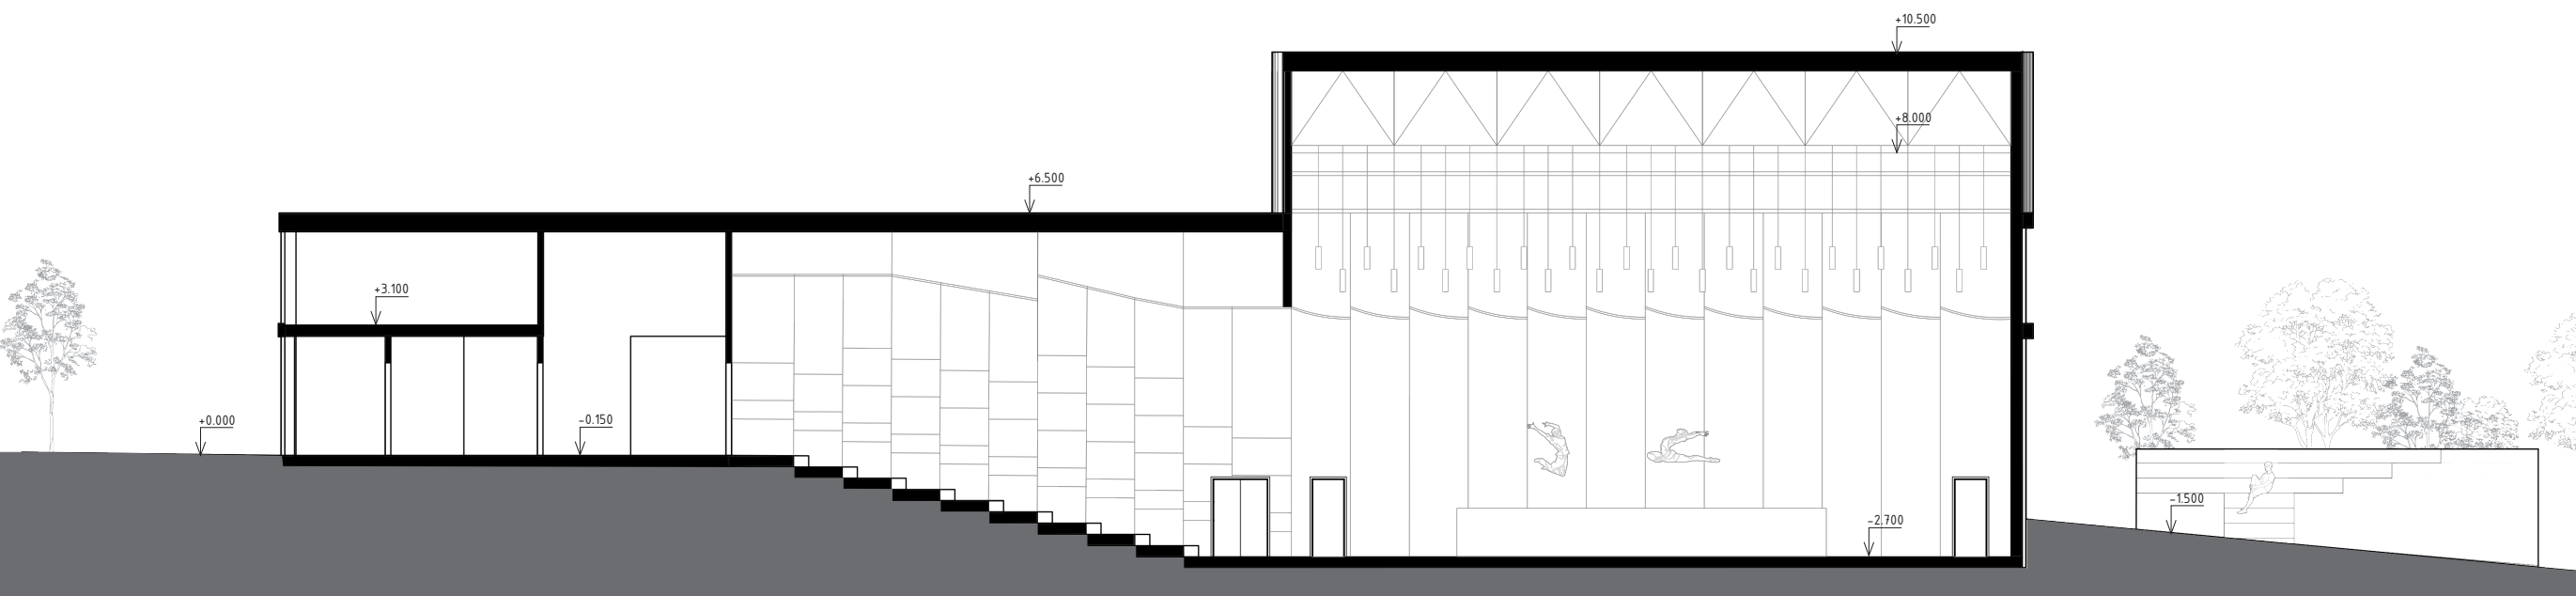


JIŽNÍ FASÁDA 1:200

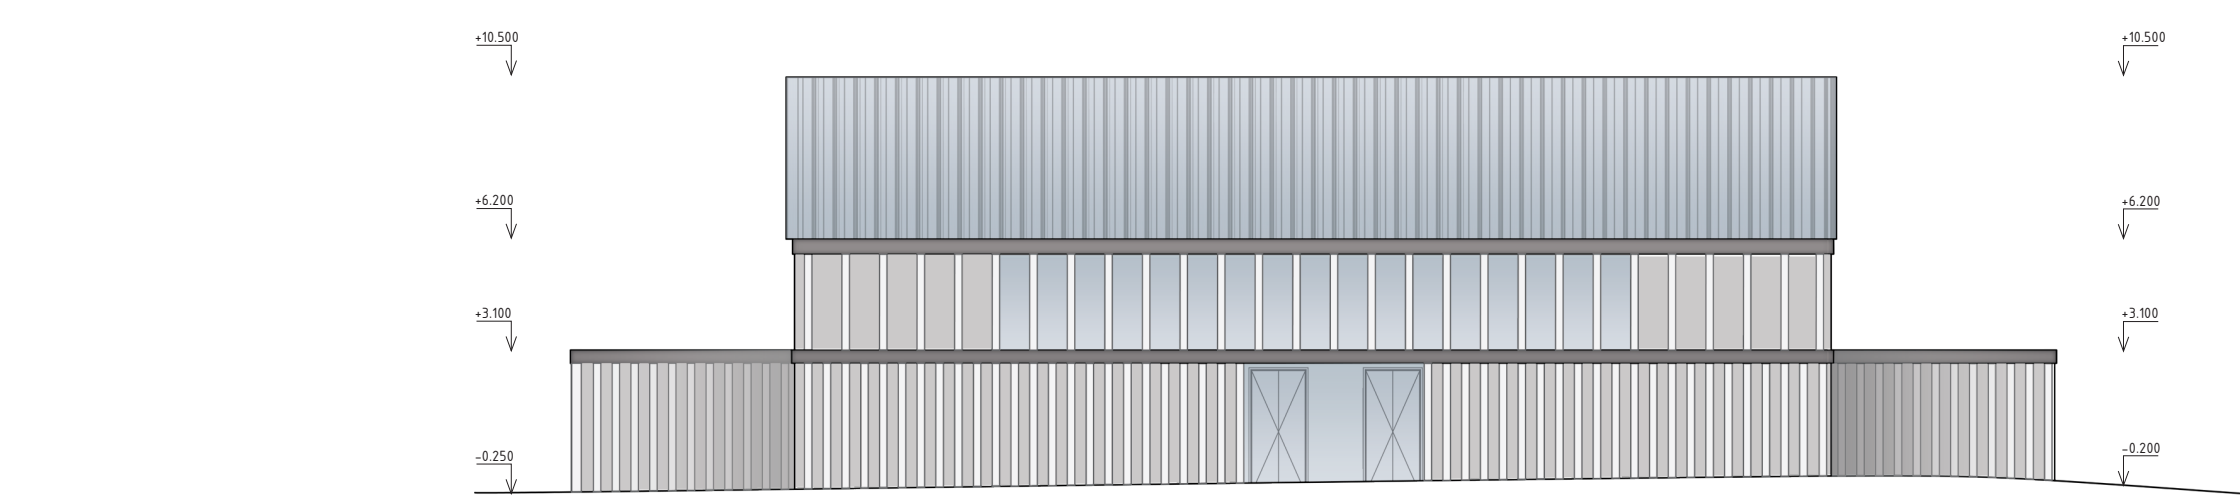

JIHOVÝCHODNÍ FASÁDA 1:200

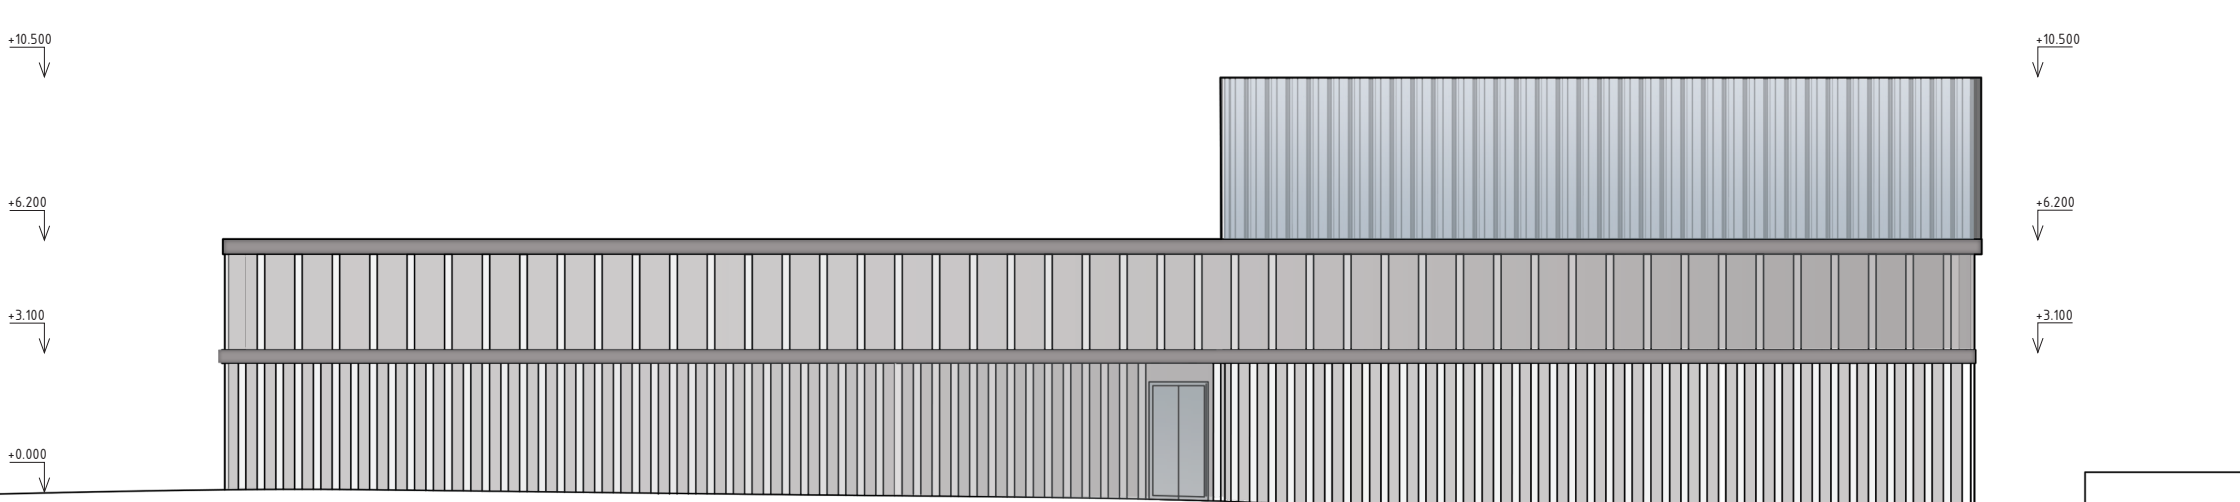

ŘEZ B-B 1:200

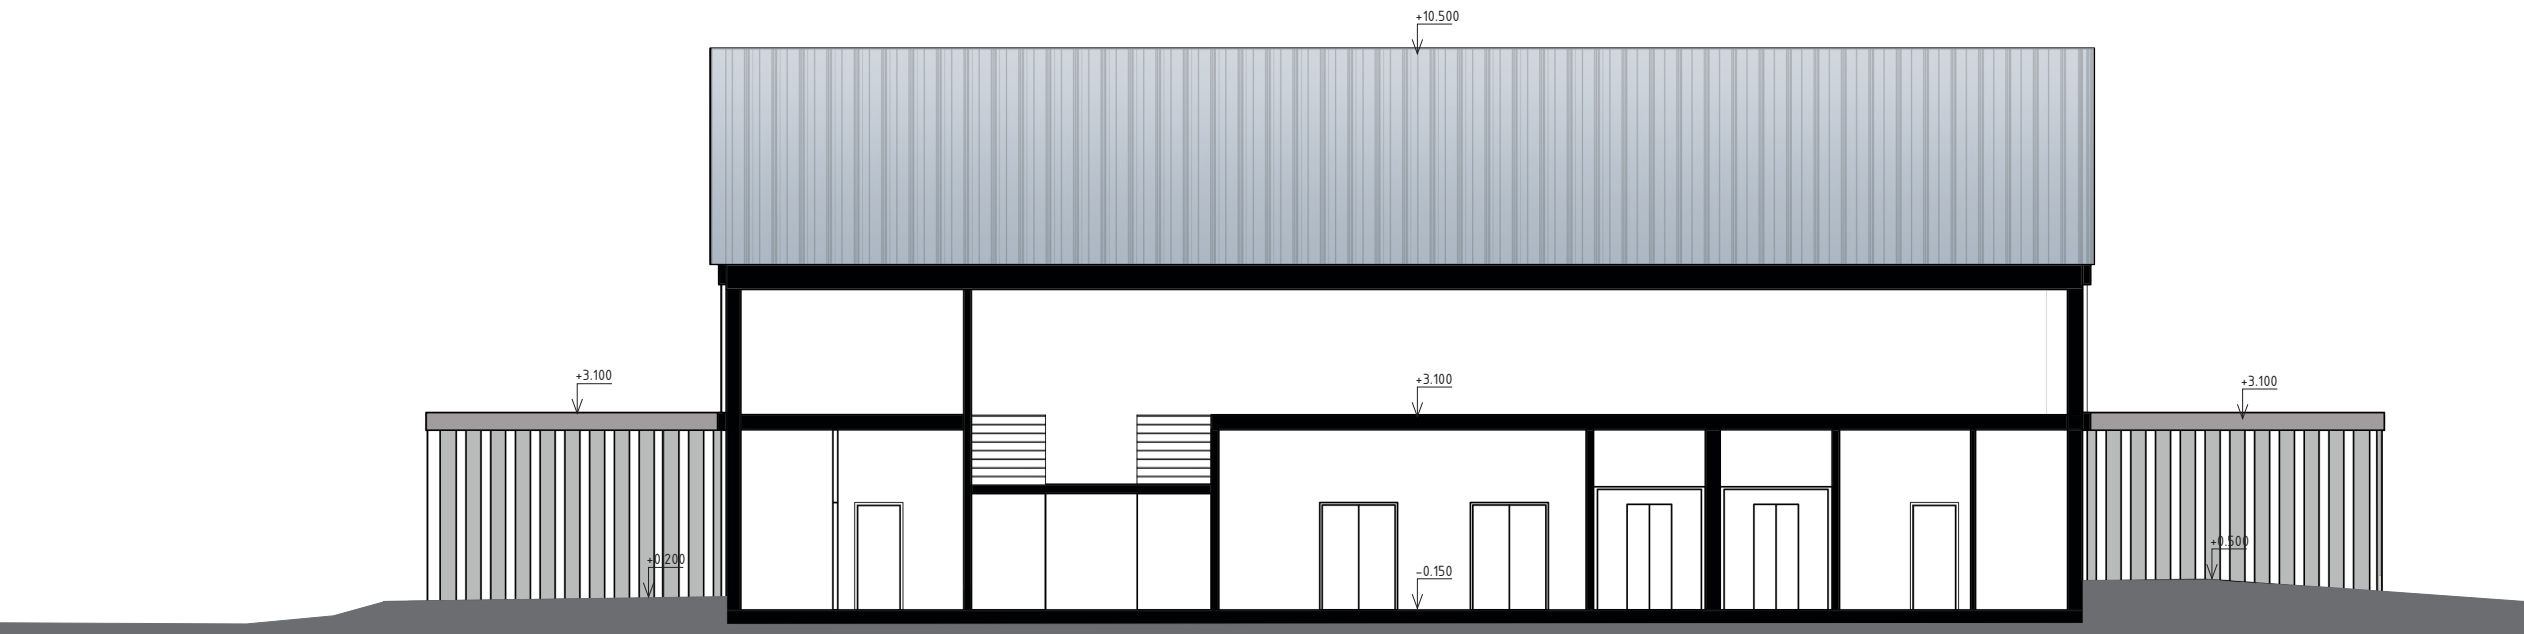

DETAIL FASÁDY 1:50

