





DIVADLO NA HRADČANECH


Bc.Valeria Balaban

FA ČVUT , 9 semestr , ATVZ – zimní semestr 22/23


ateliér Jana Sedláka

odborný asistent Ivan Hnízdil

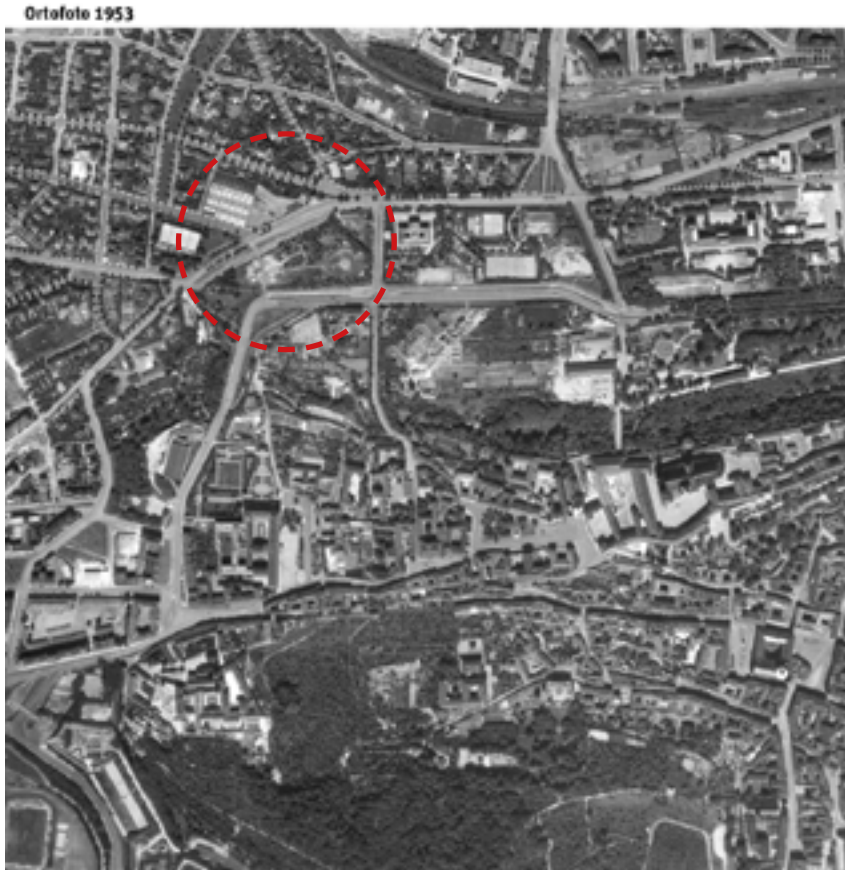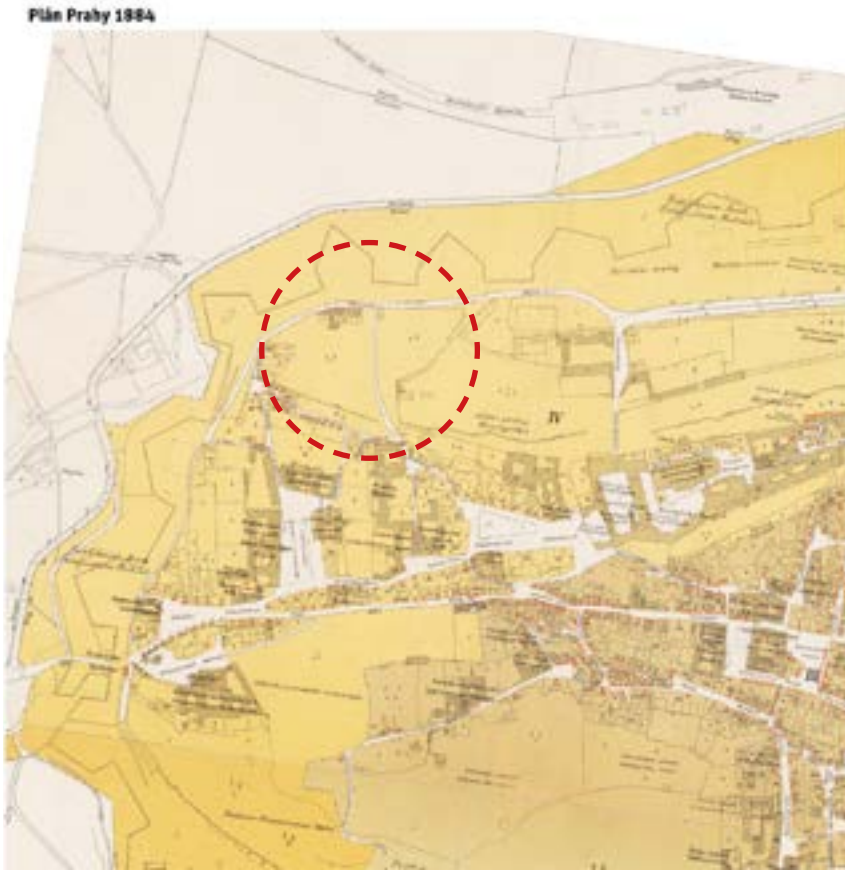

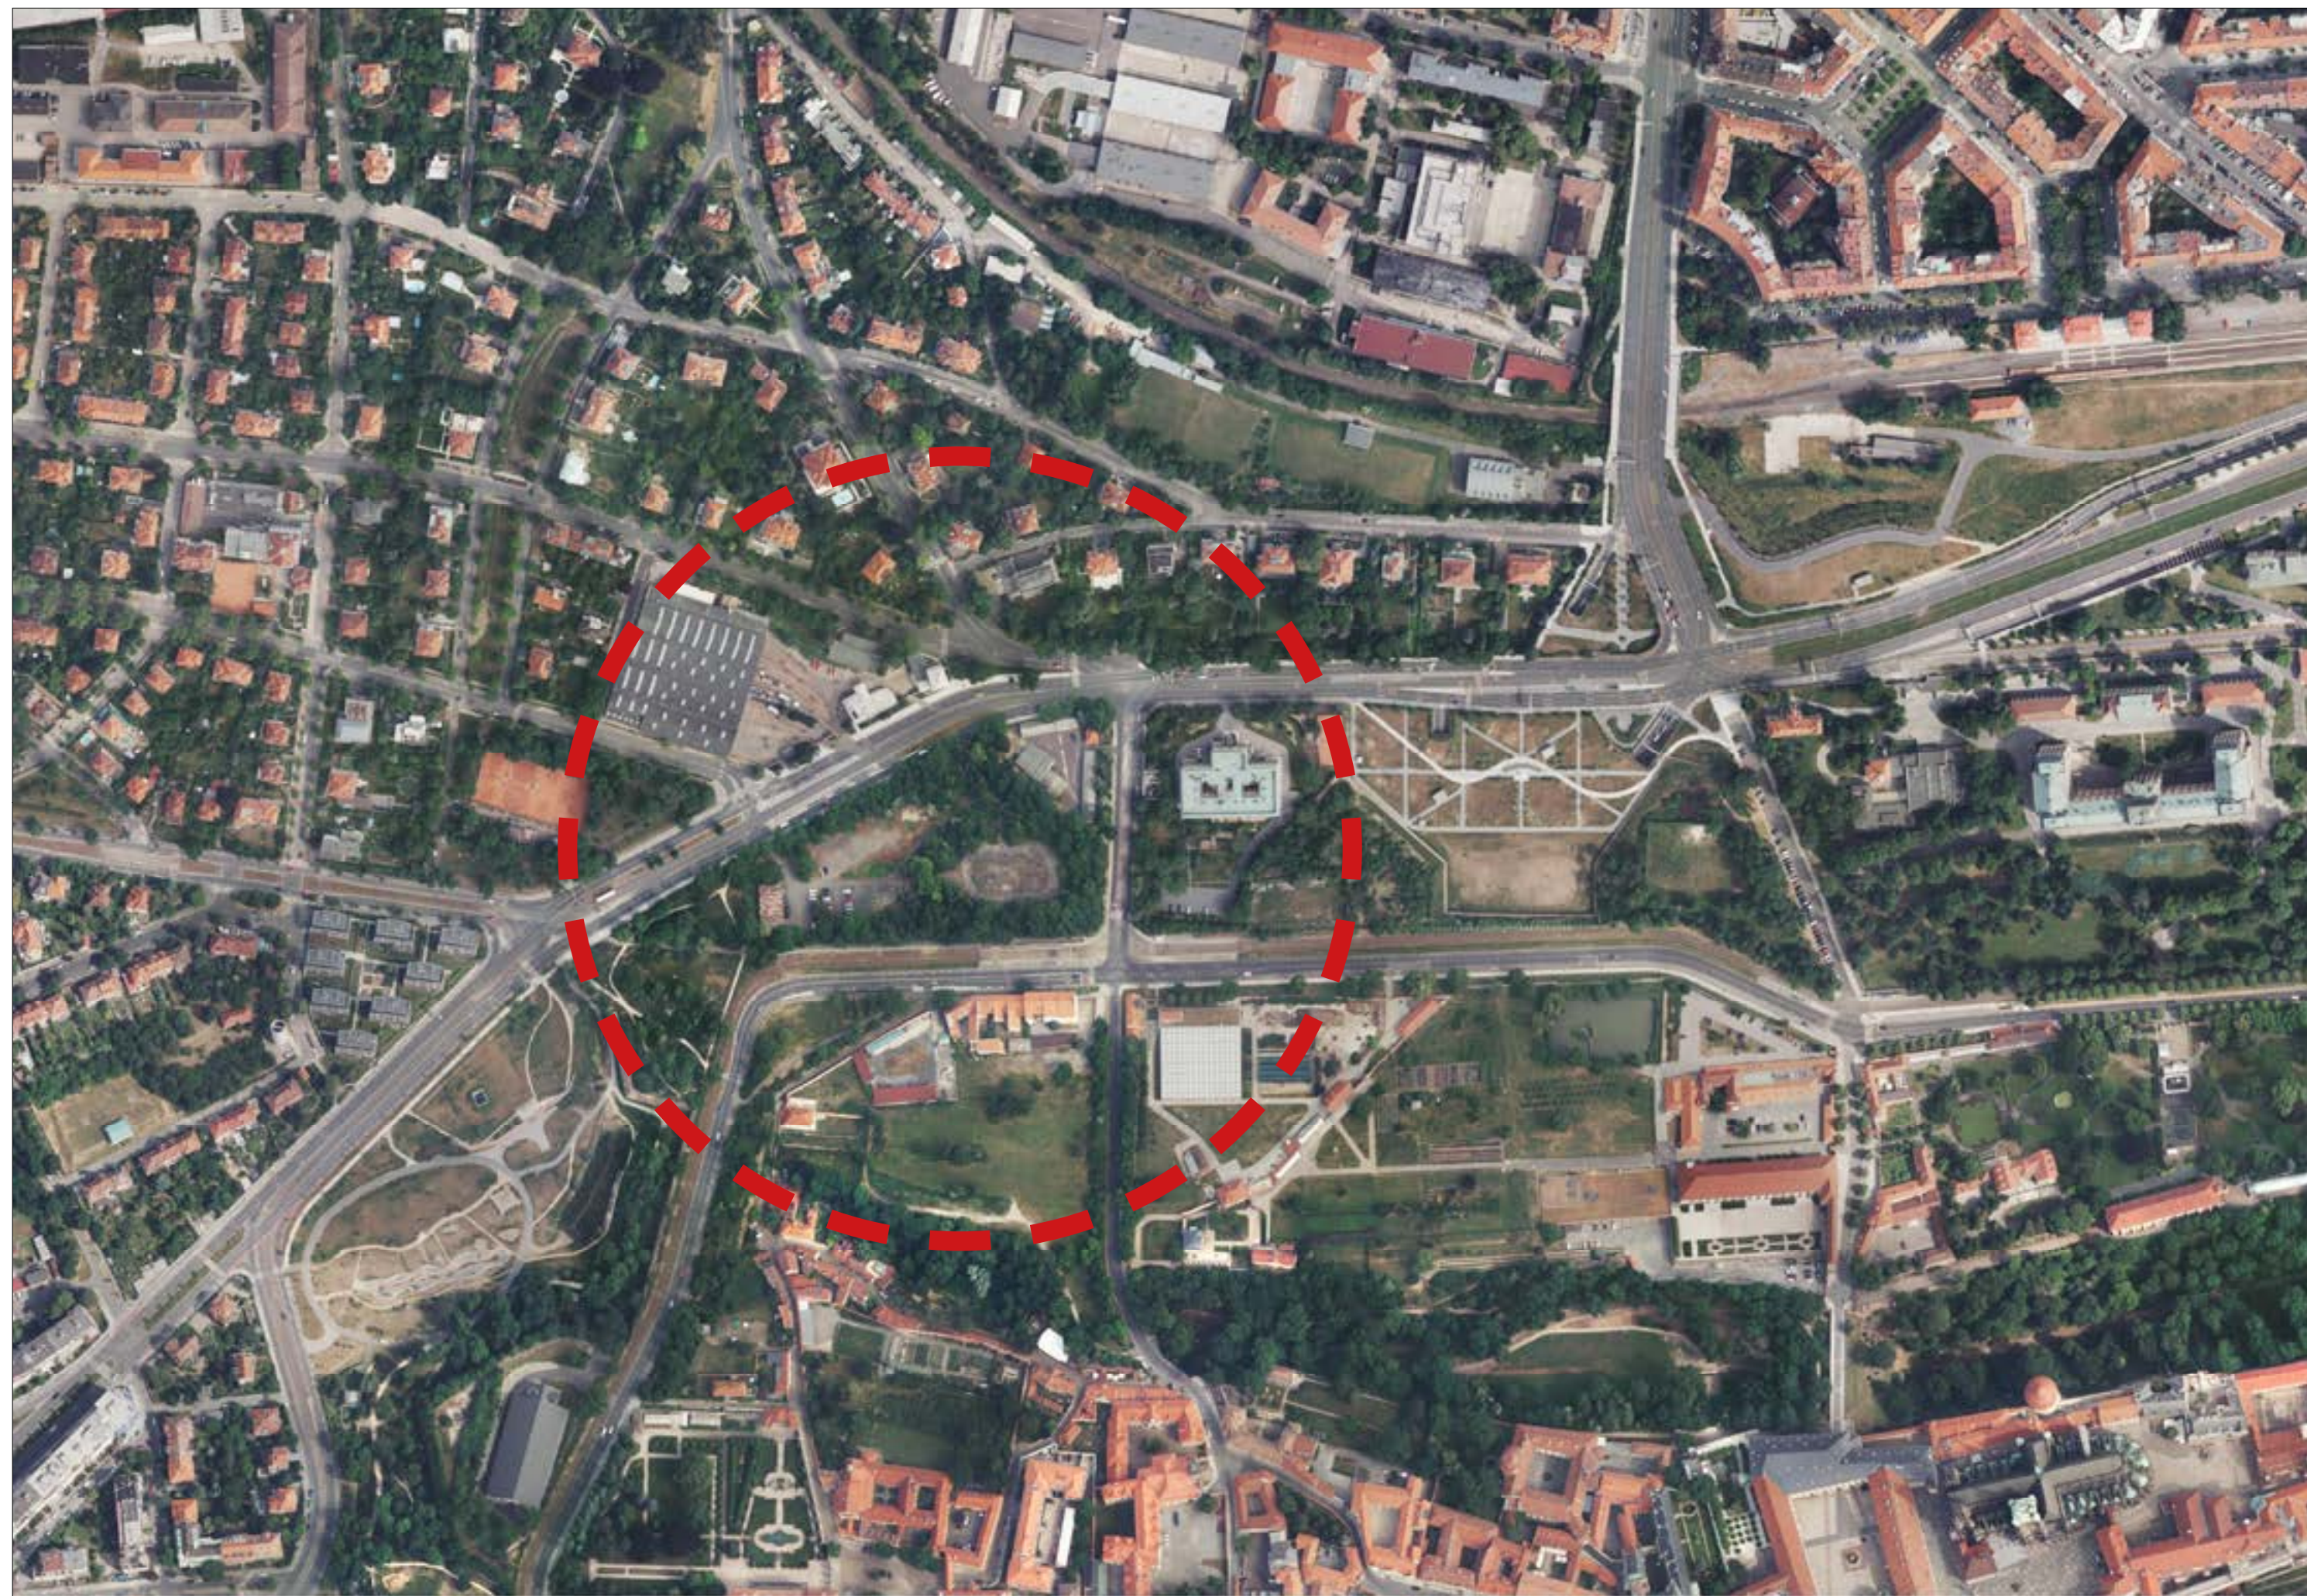


Axonometrie území

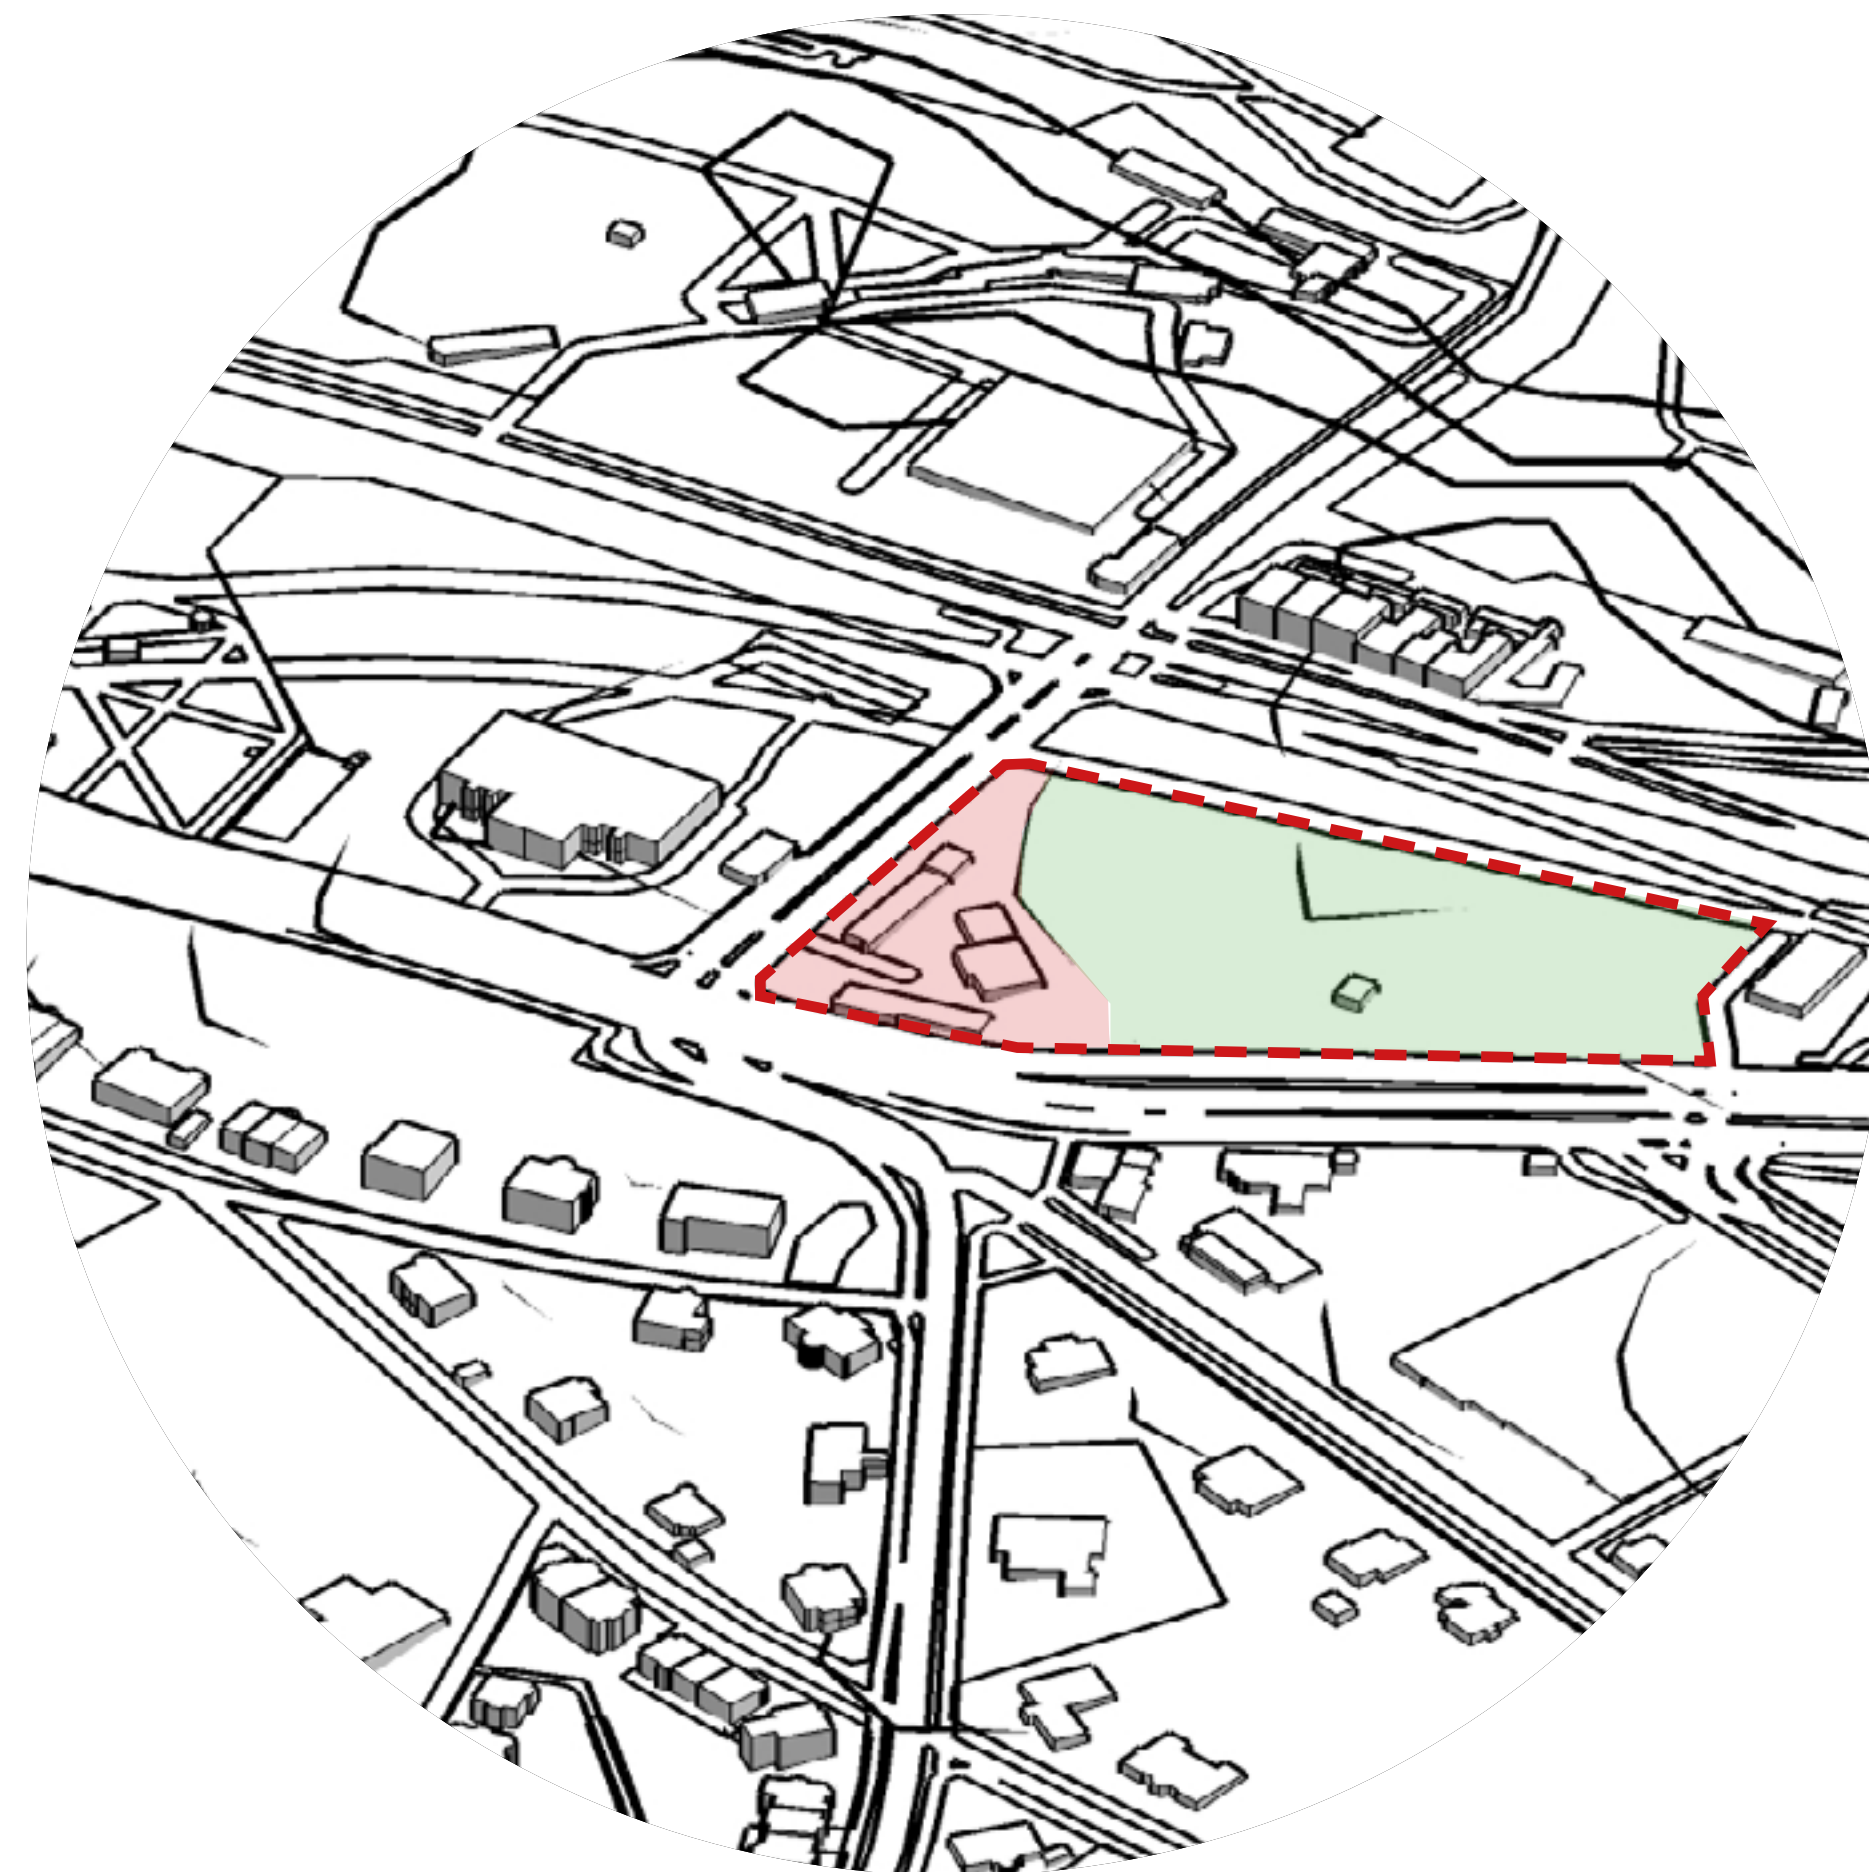

Územně analytické podklady

VYUŽITÍ ÚZEMÍ

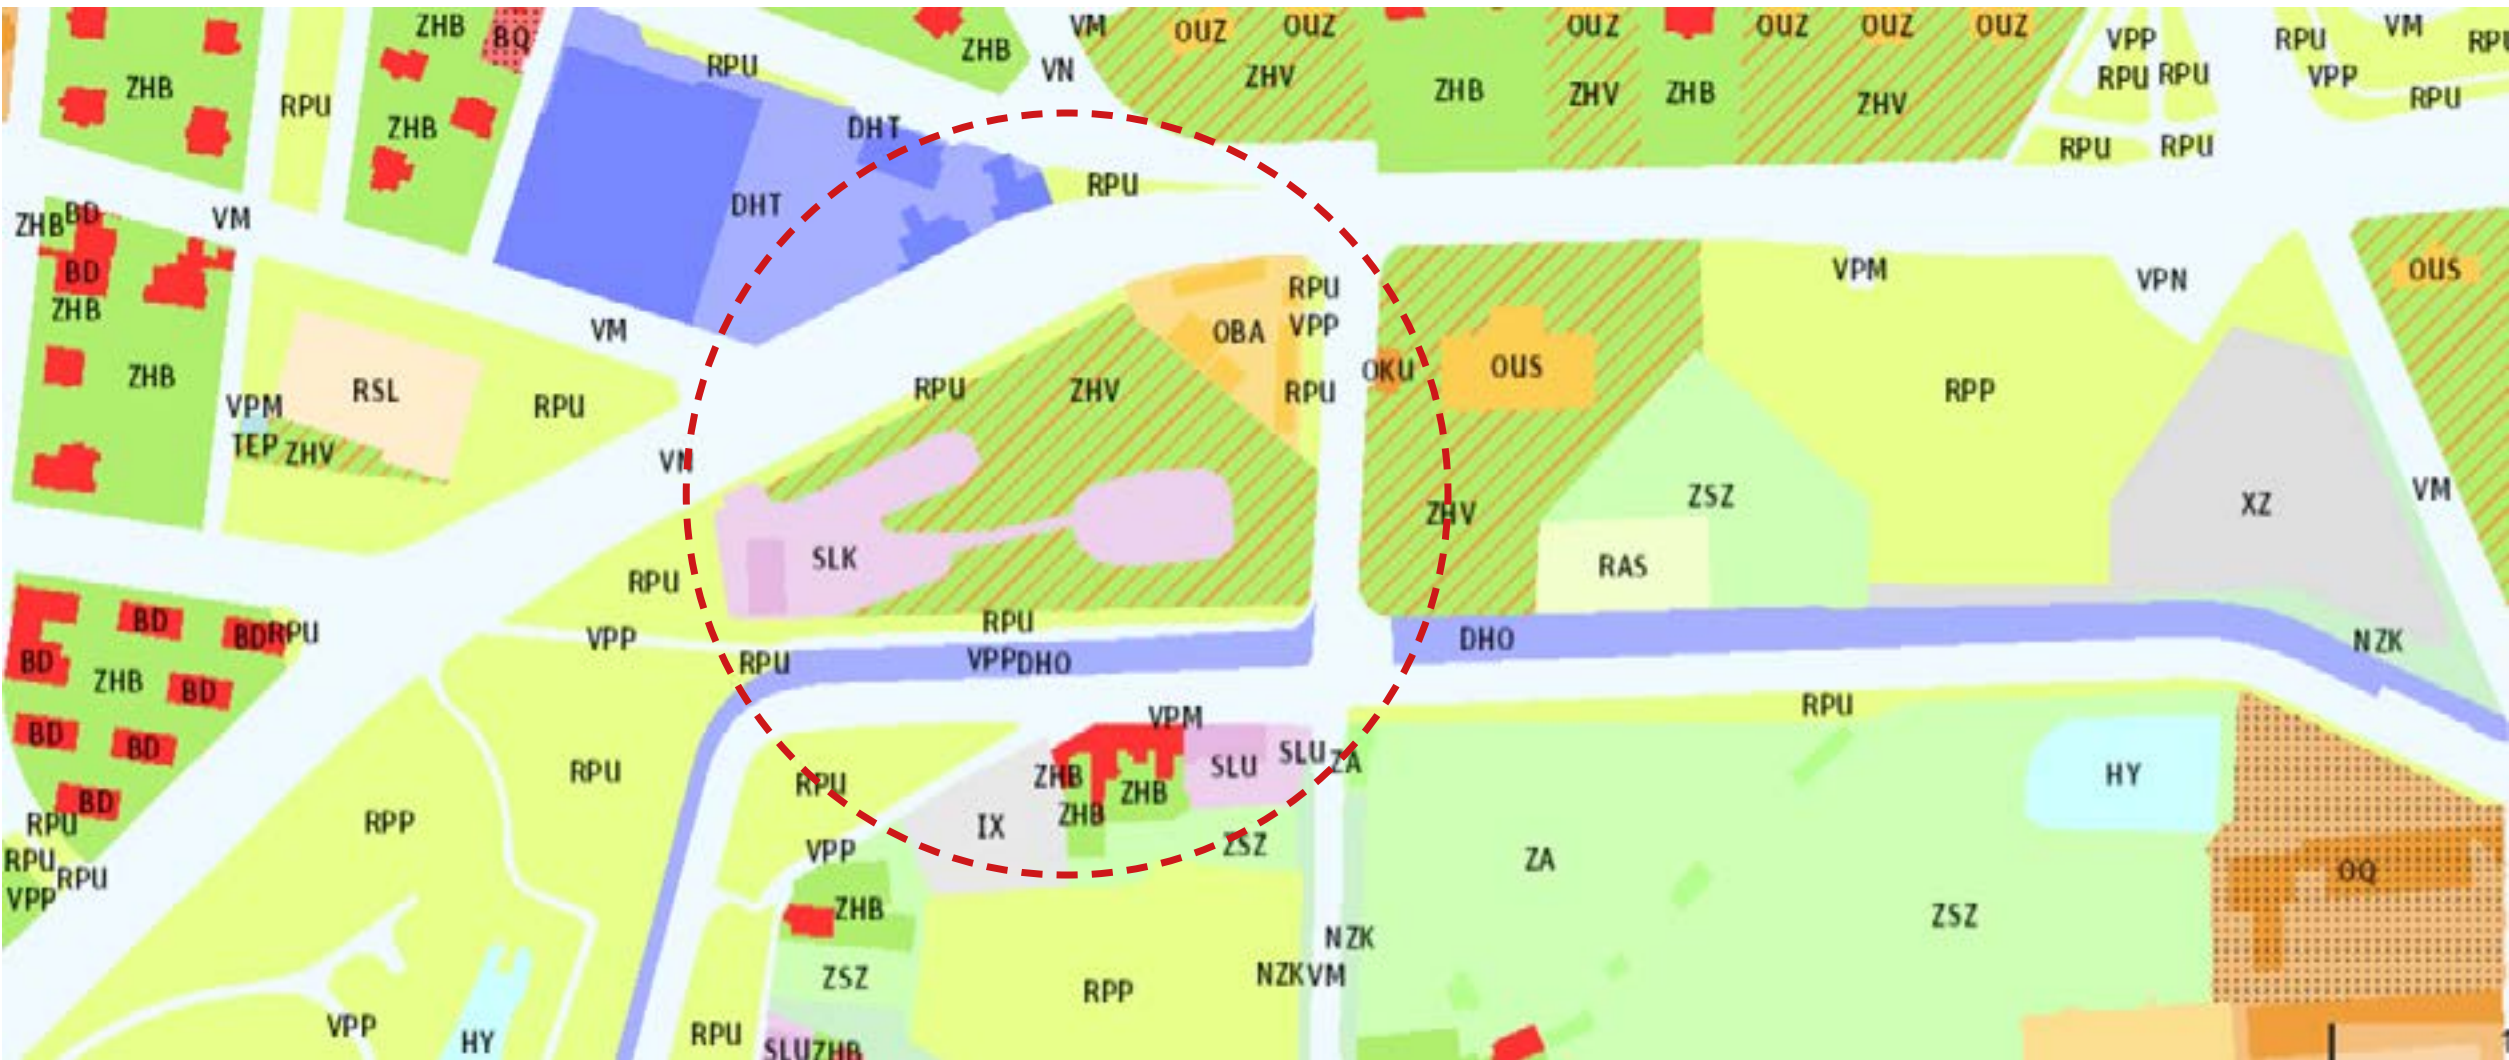

Veřejná doprava

- plochy a zařízení veřejné dopravy (DHO)
- tramvajové vozovny (DHT)
- autobusové nádraží (DHA)
- depa metra (DHM)
- garáže autobusů (DHG)

Krajina péstební

- zahradnictví (ZA)
- zahrady (ZSZ)
- vinice (ZSV)
- sady produkční (ZSP)
- sady opuštné (ZSO)
- louky, pastviny, travnatá lada (ZL)

Krajina nelesní

- nelesní porosty dřevin zapojené se stromy (NZS)
- nelesní porosty dřevin zapojené s keři (NZK)
- nelesní porosty dřevin zapojené se stromy a keři (NZO)
- nelesní porosty dřevin nezapojené se stromy (NNS)
- nelesní porosty dřevin nezapojené s keři (NNK)
- nelesní porosty dřevin nezapojené se stromy a keři (NNO)
- doprovodná vegetace (ND)
- mokřadní porosty bez dřevin (NM)

Výstaviště, kongresová centra, multifunkční areály a stadiony

- výstaviště (SSY)
- kongresová centra (SSK)
- multifunkční areály a stadiony (SSM)

Polyfunkční komerční vybavenost

- polyfunkční komerční vybavenost (SQ)

Sport a rekreace

- Rekreace přírodní
 - parkové plochy zahradní (RPP)
 - hřištní (RPH)
 - parkové upravené plochy (RPU)
- Rekreace aktivní
 - rekreační areály přírodní (RAP)
 - rekreační areály sportovní (RAS)
 - rekreační a zahradkové osady (RAZ)
 - golfová hřiště (RAG)

Polyfunkční občanská vybavenost

- Polyfunkční občanská vybavenost (OQ)

Komerční vybavenost

- Služby
 - ubytování (SLU)
 - stravování (SLR)
 - služby komunální (SLK)
 - pošty (SLP)
 - veterinární kliniky, zvířecí útulky (SLZ)
- Obchody
 - obchody - stavebniny, autobazary (SOS)
 - obchody lokální (SOL)
 - obchodní centra (SOK)
- Kanceláře
 - kanceláře, komerční služby (SAM)
 - kancelářské komplexy (SAK)

Kultura, církev, média

- veřejnoprávní média (OKM)
- kluby, klubové zařízení (OKK)
- kultura (OKU)
- církev (OKC)

Vysoké školy, věda, výzkum

- věda, výzkum (OVV)
- vysoké školy - výuka (OVV)
- vysoké školy - kampusy (OVK)
- vysoké školy - ubytování (OVU)

Školy a výchova

- školy střední, vyšší, speciální a ostatní školská zařízení (OSS)
- školy mateřské a základní (OSZ)
- školské areály víceúčelové (OSQ)

Sociální služby

- sociální služby ambulantní (OPA)
- sociální služby pobytové (OPP)

Bydlení

- rodinné domy (RRR)
- čísťovní vily (BRV)
- bytové domy (BD)
- polyfunkční rodinné a bytové domy (BQ)

Zdravotní služby

- polikliniky, ordinace (OZA)
- nemocnice (OZN)
- hygienické stanice (OZH)

Ochrana obyvatelstva



- záchranná služba (OBZ)
- hasiči (OBH)
- police (OBP)
- integrovaný záchranný systém (OBQ)
- armáda (OBA)
- vězeňství (OBV)

Veřejná správa


- místní správa (OUD)
- městská správa (OUM)
- státní správa (OUS)
- zastupitelské úřady a rezidence (OUZ)

Plochy bez využití


- staveniště (XS)
- devastovaná území bez staveb, depozit (XD)
- plochy bez využití a průlasky (XP)
- nevyužívané plochy s objekty, nevyužívané objekty (XO)
- nevyužívané plochy s nálety dřevin (XZ)
- neuzdržená (IX)

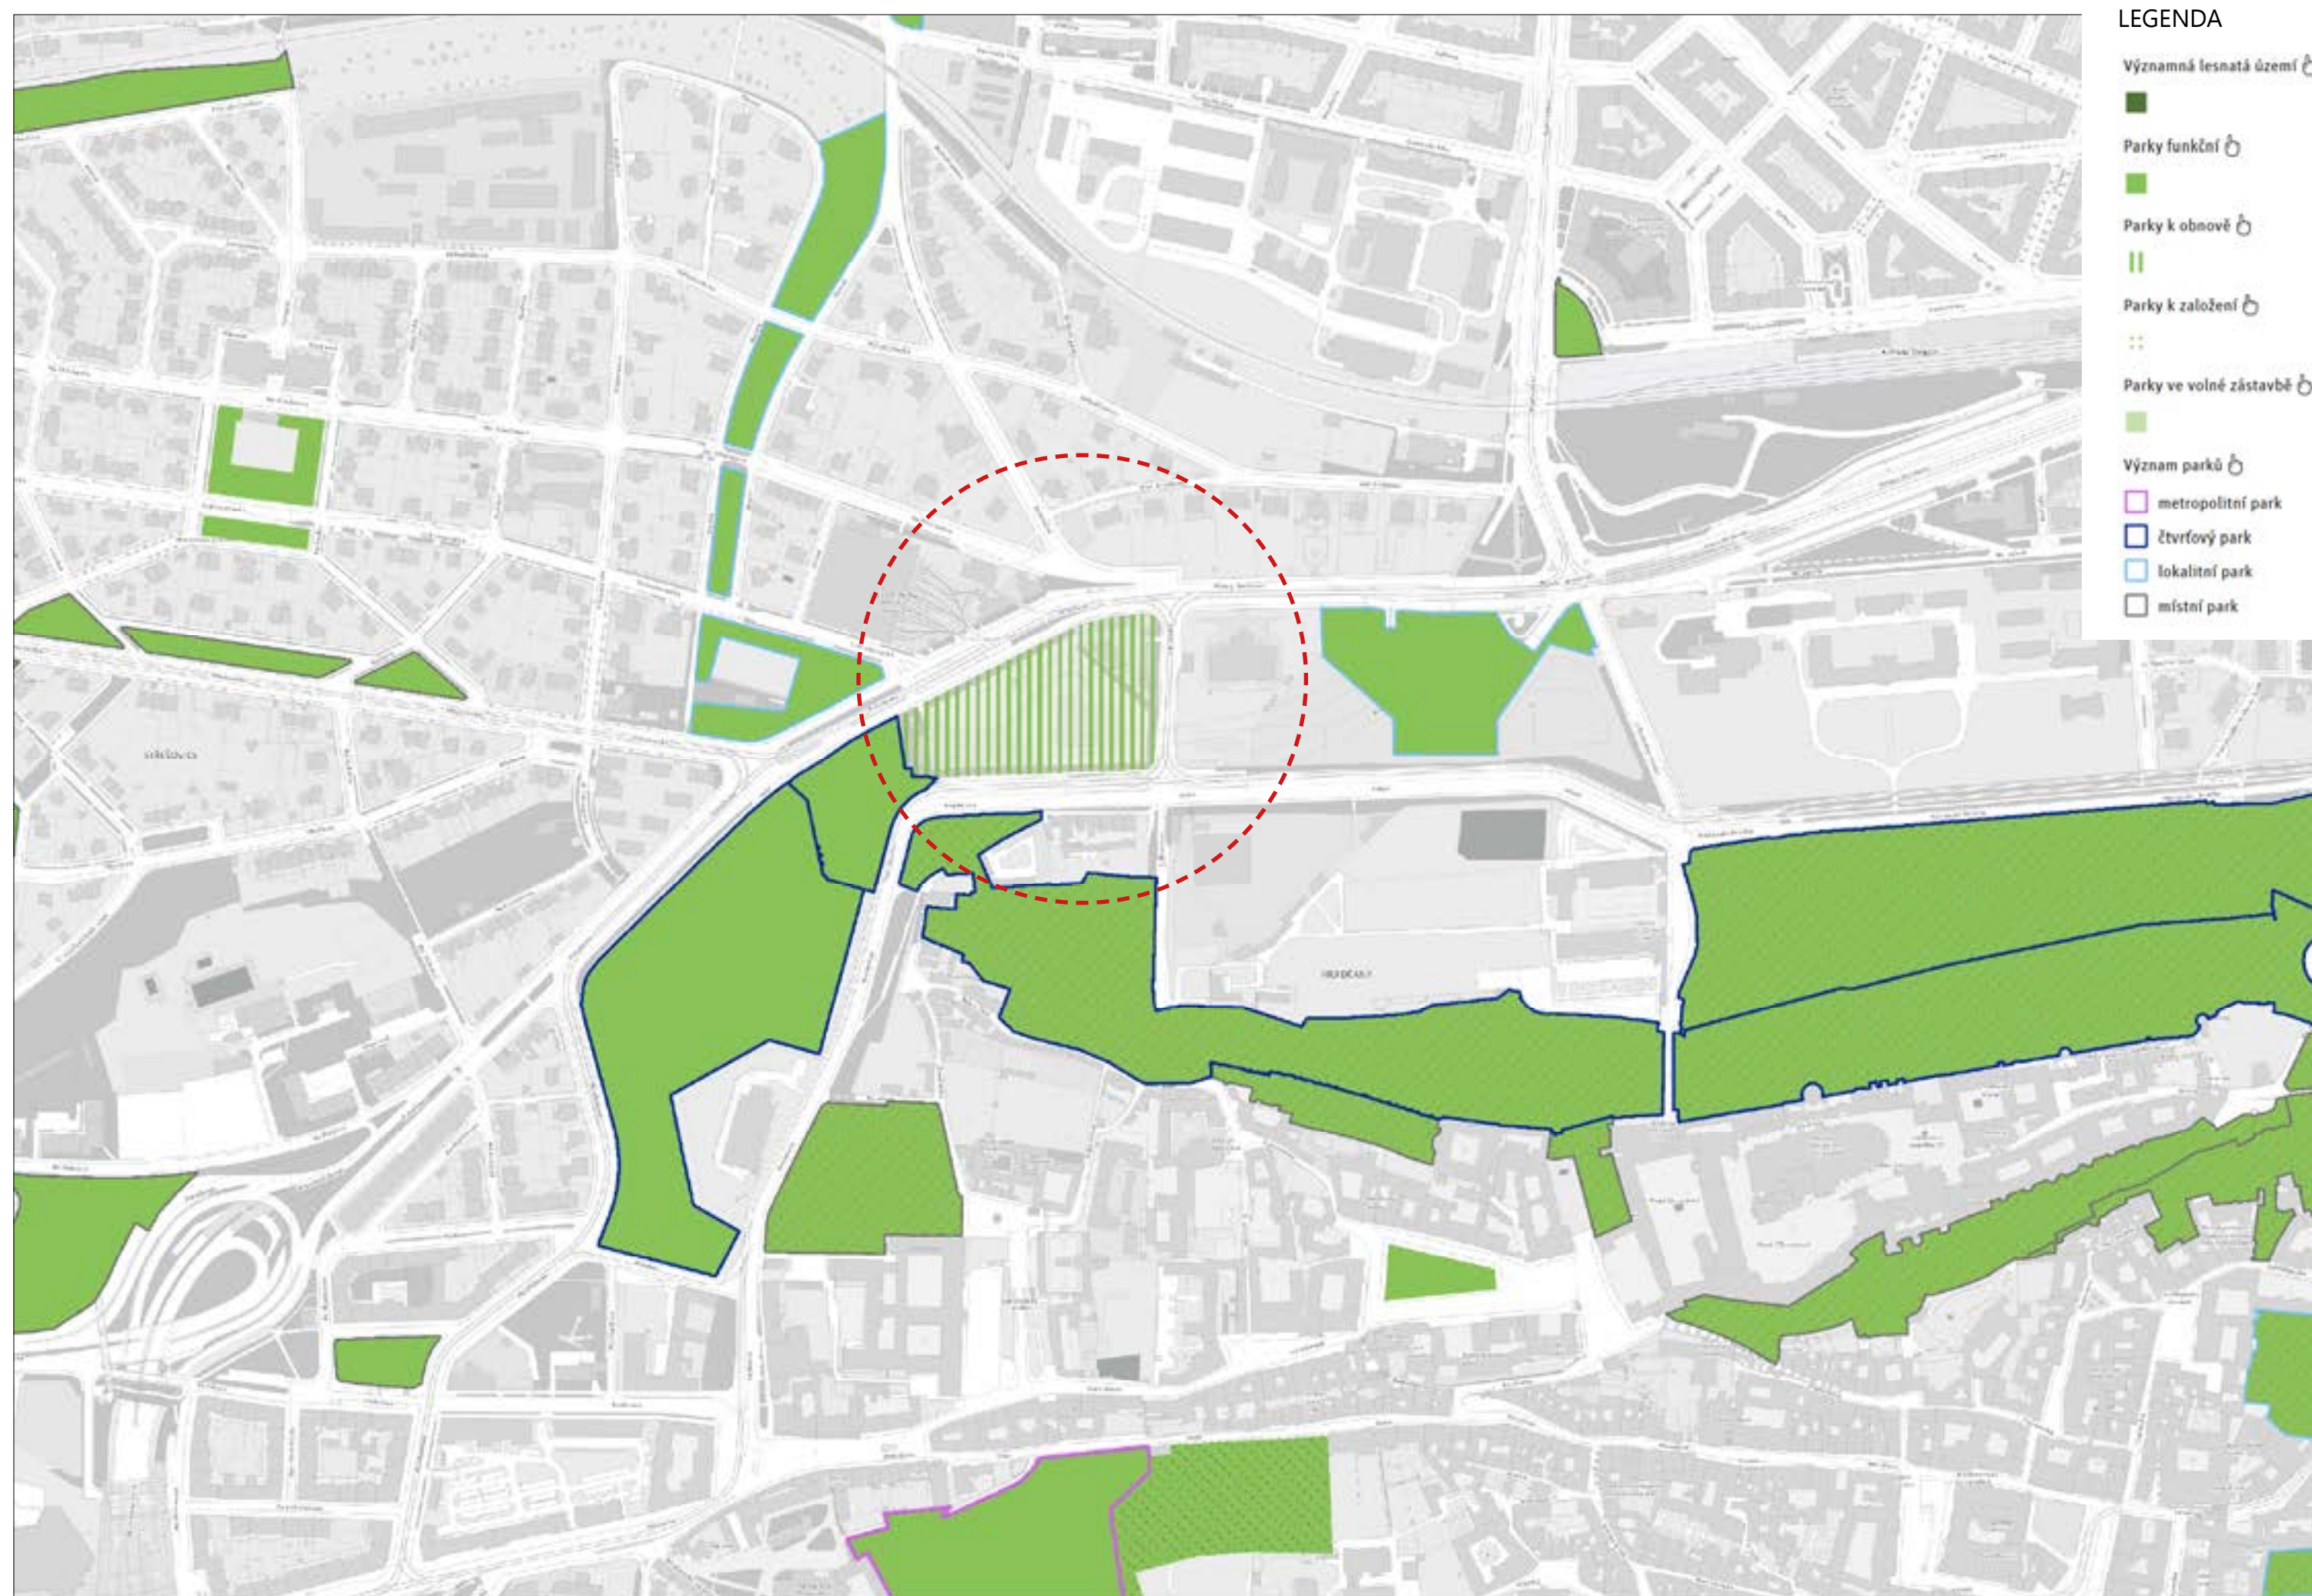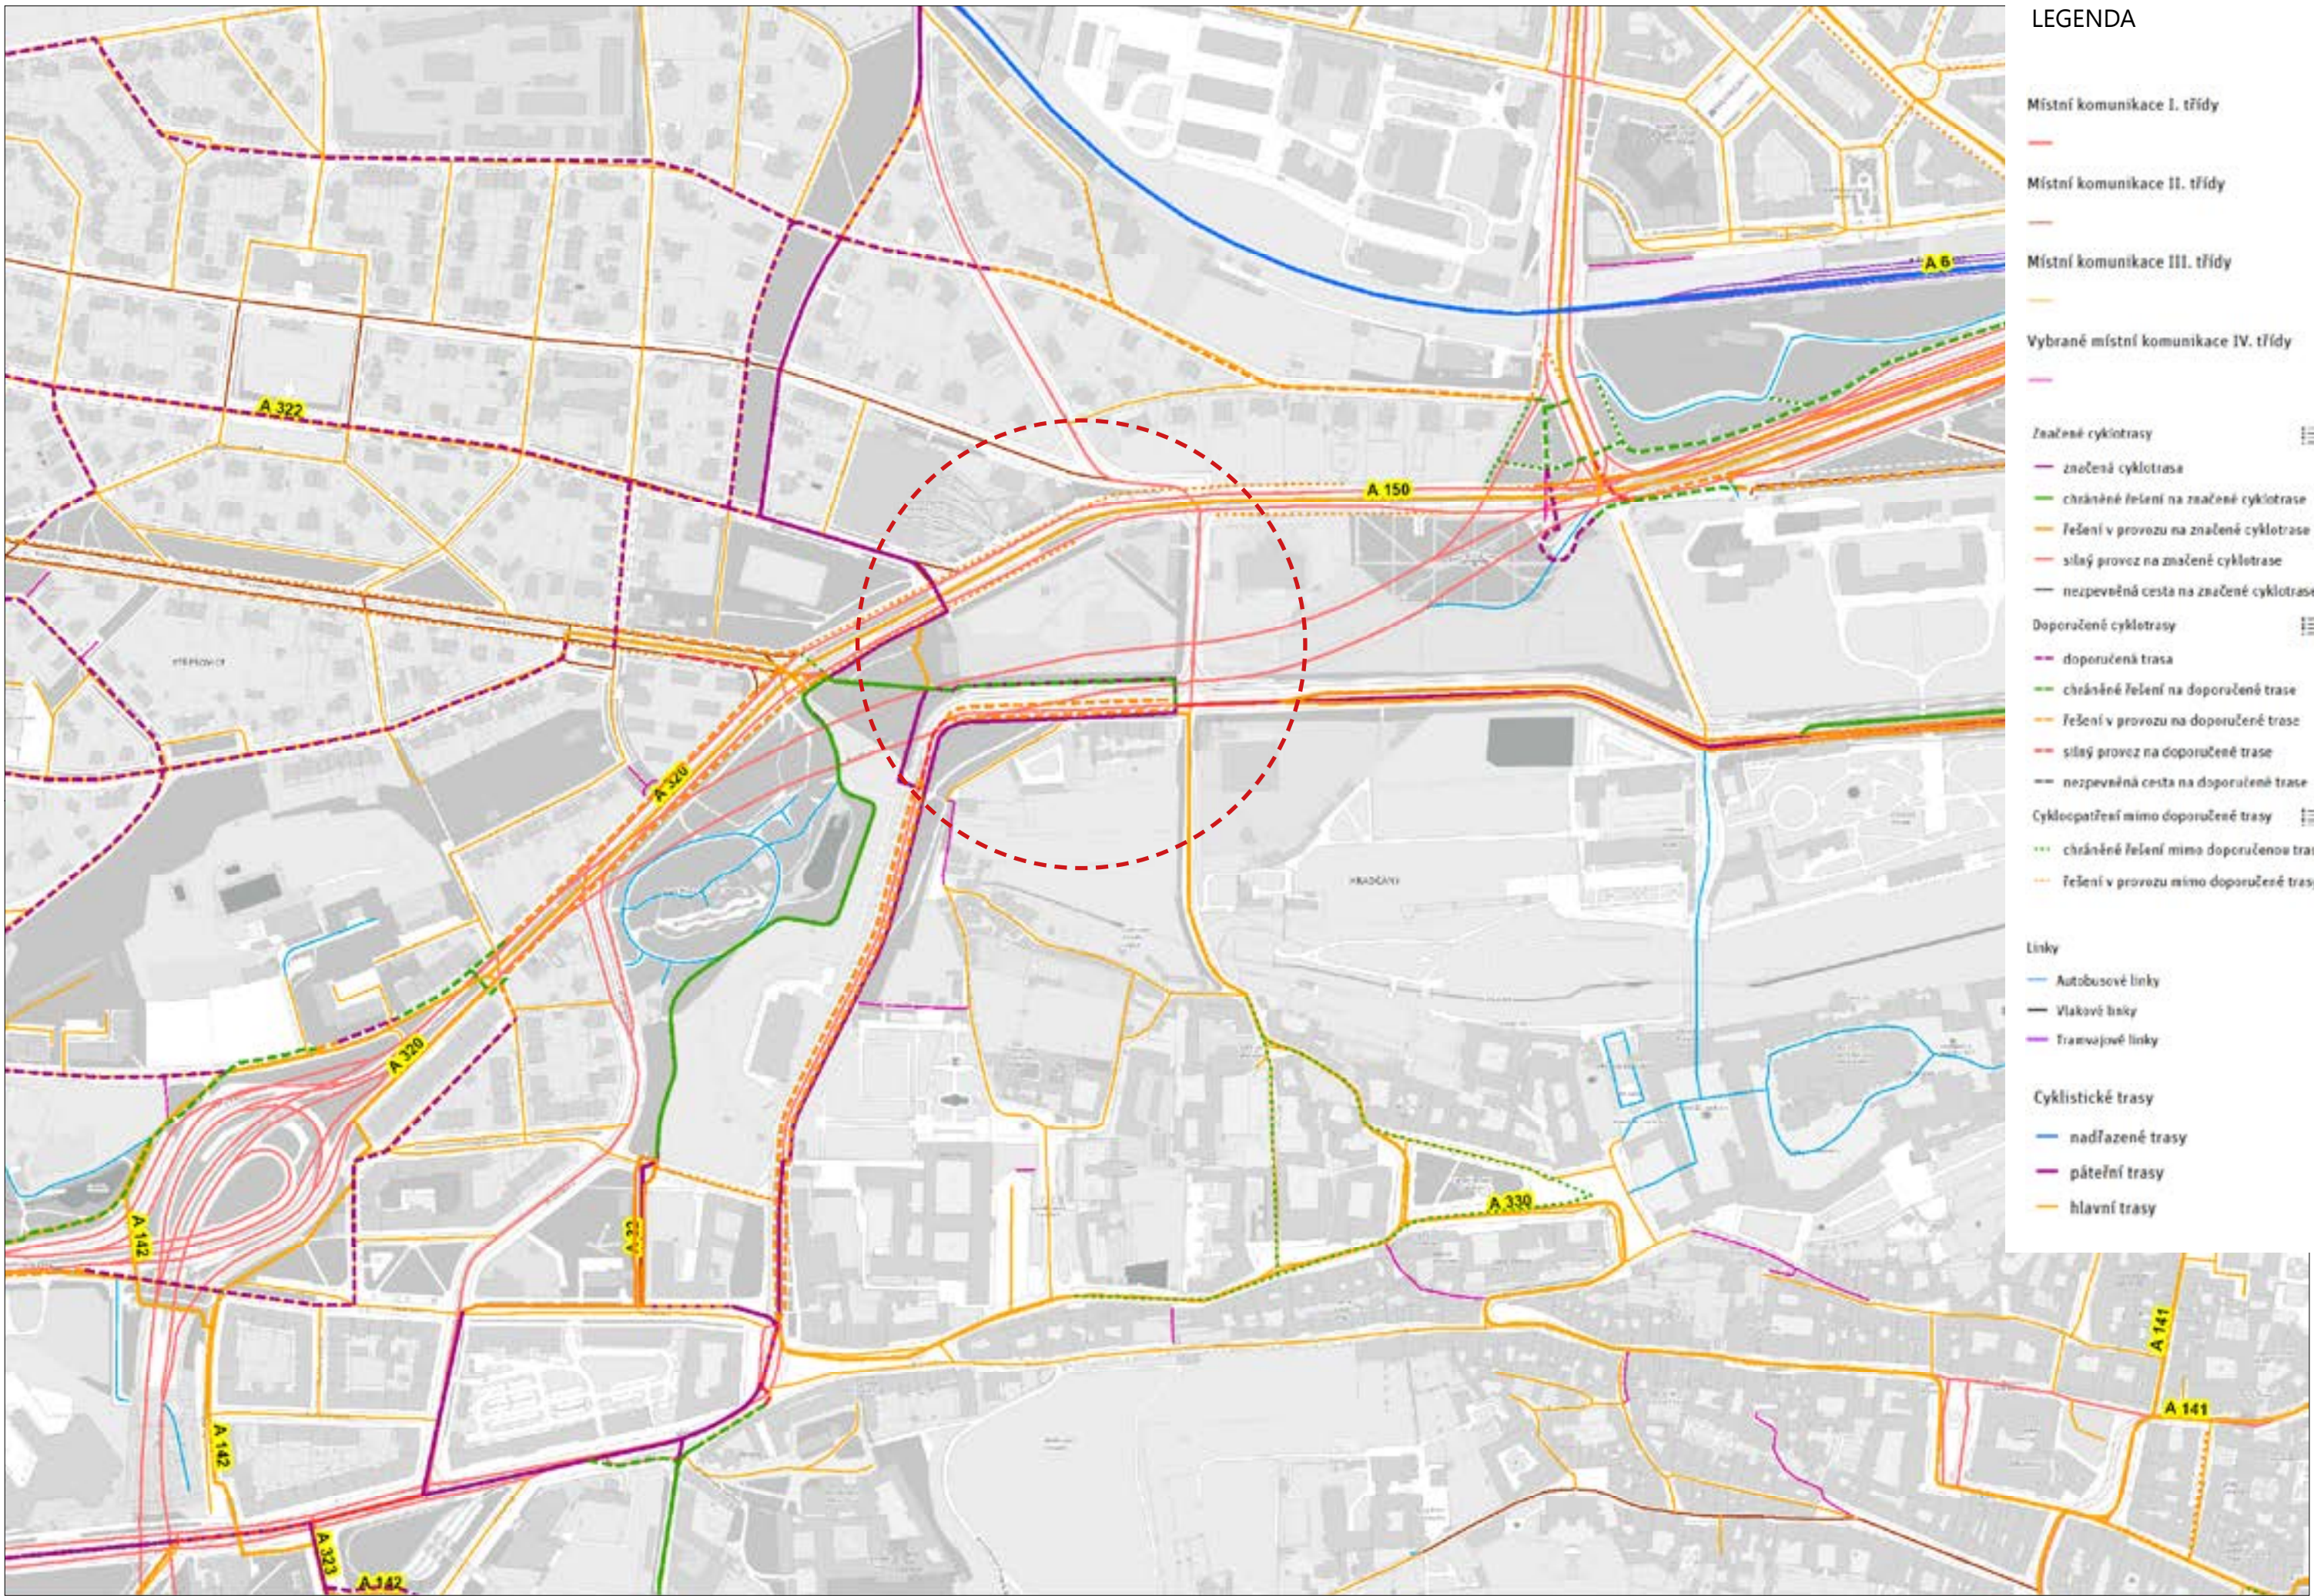


HISTORICKÉ A KULTURNÍ DĚDICTVÍ

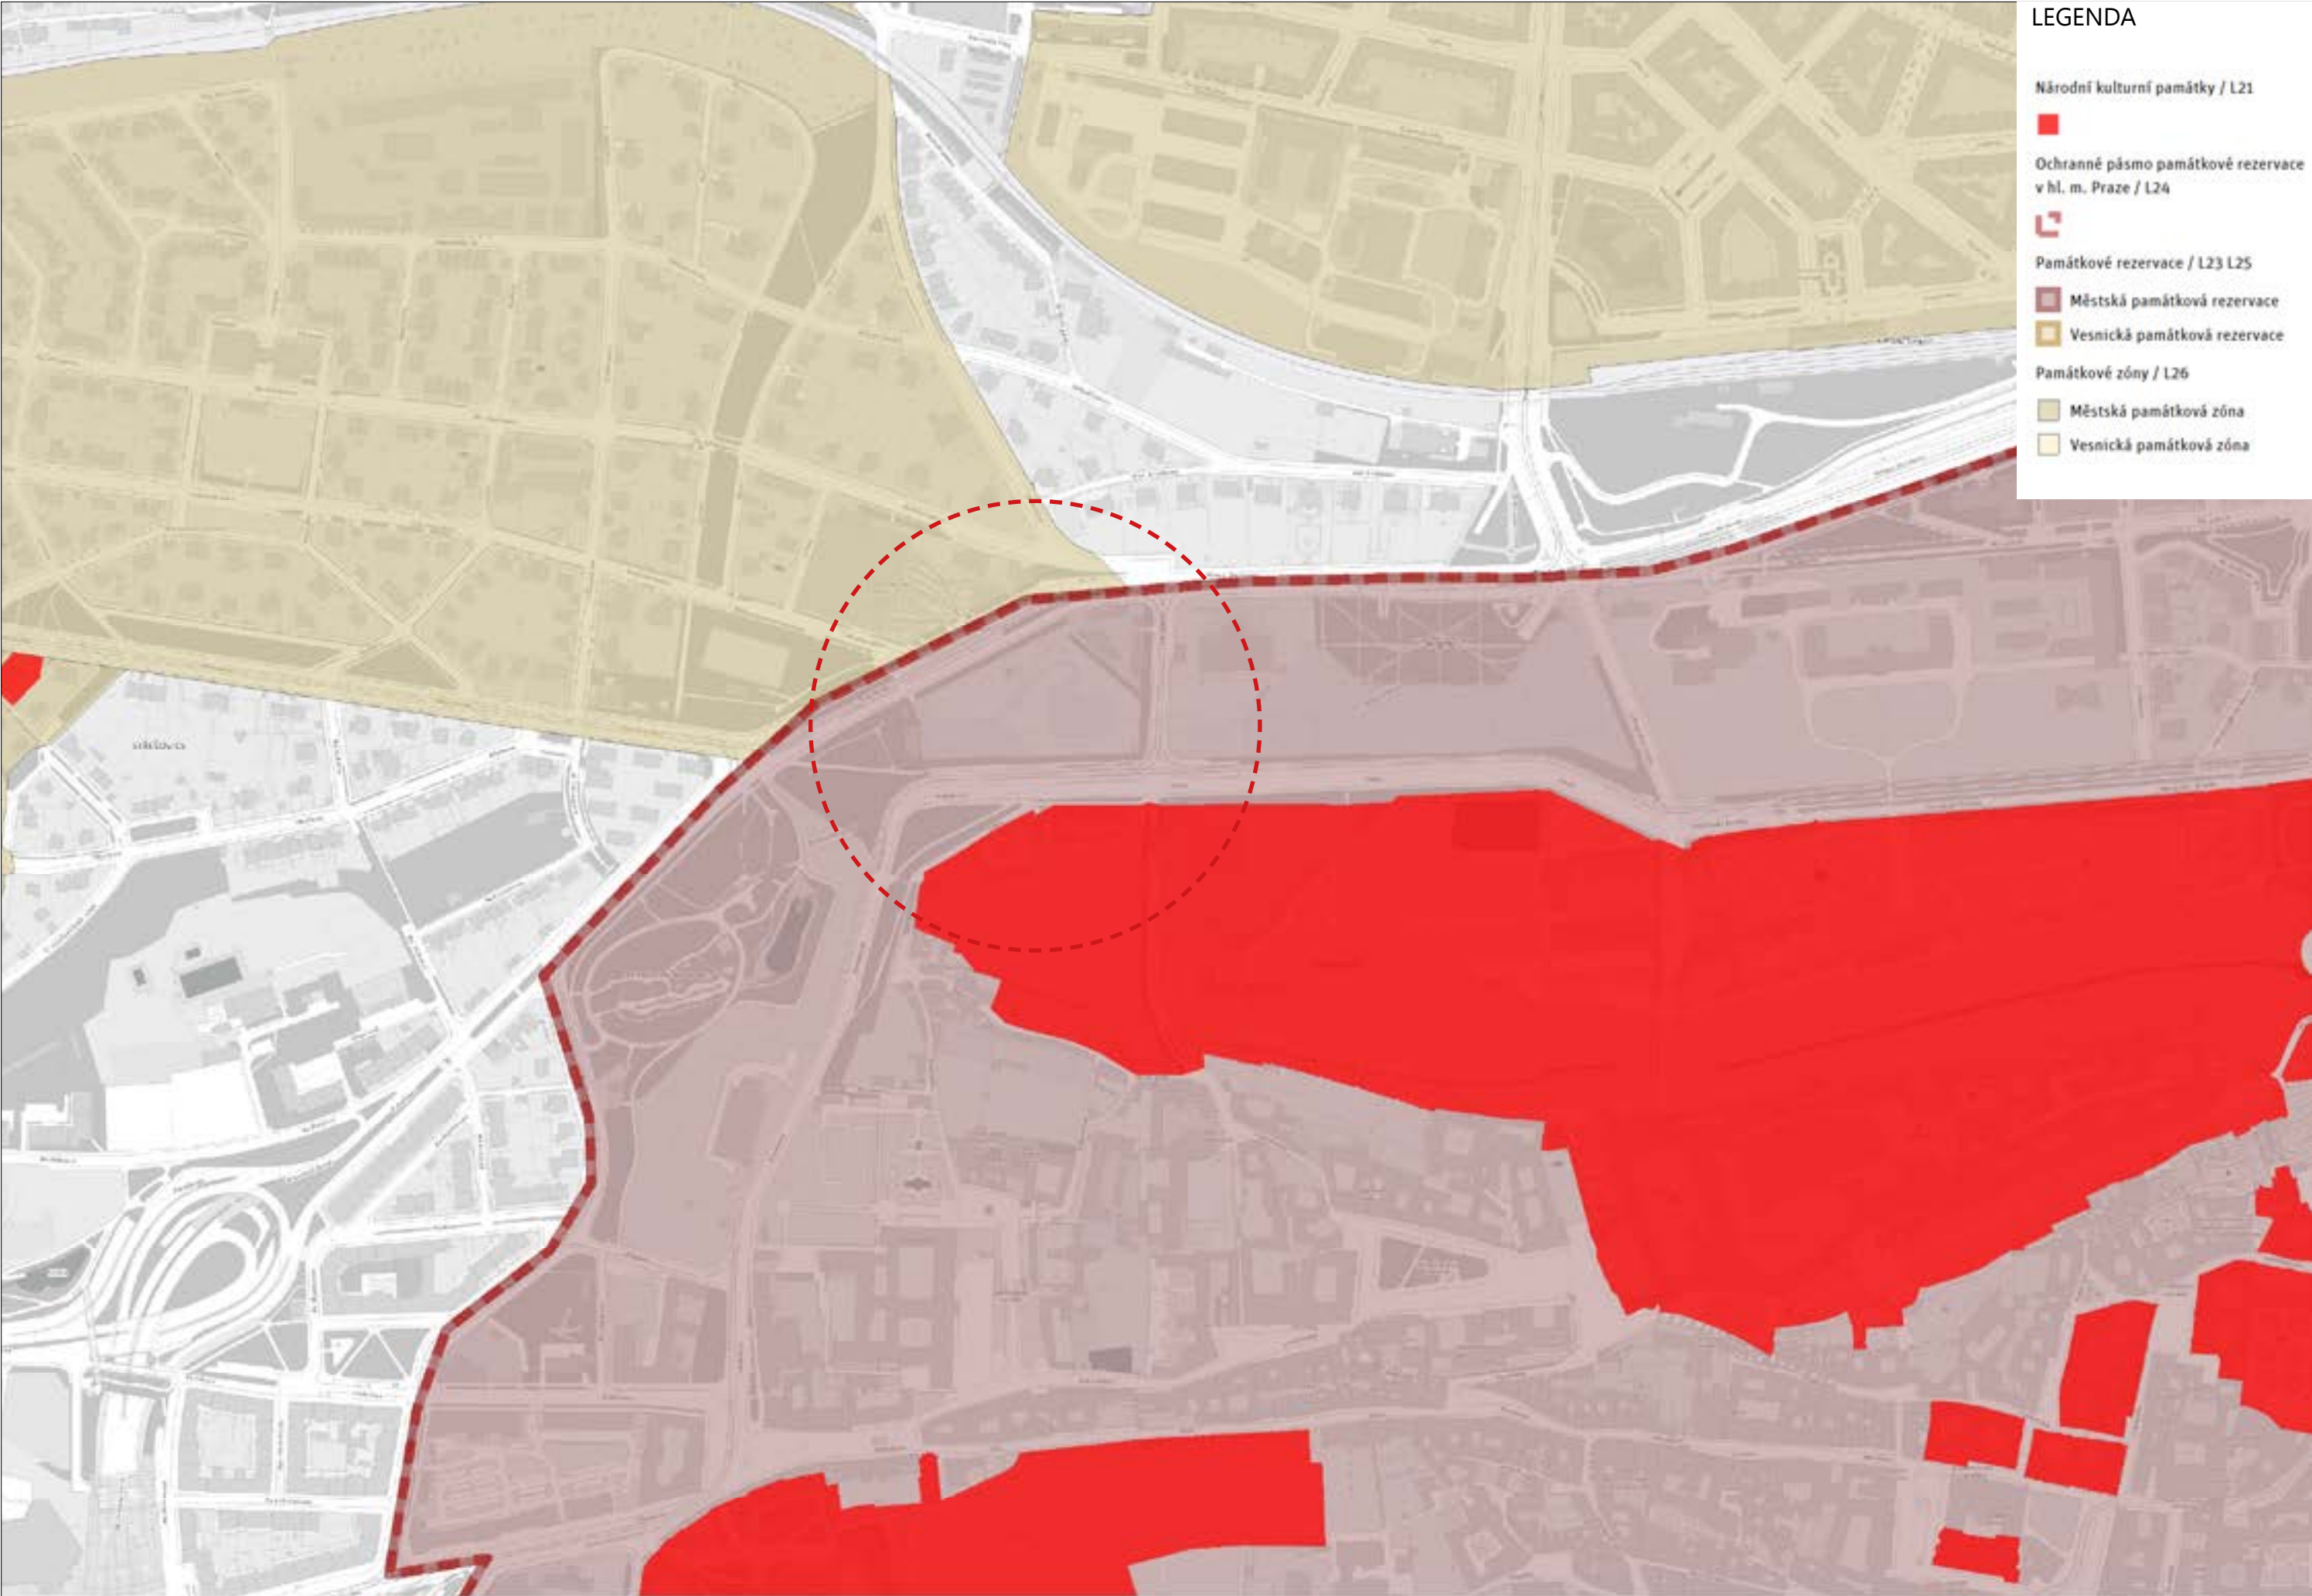


PŮDNÍ FOND

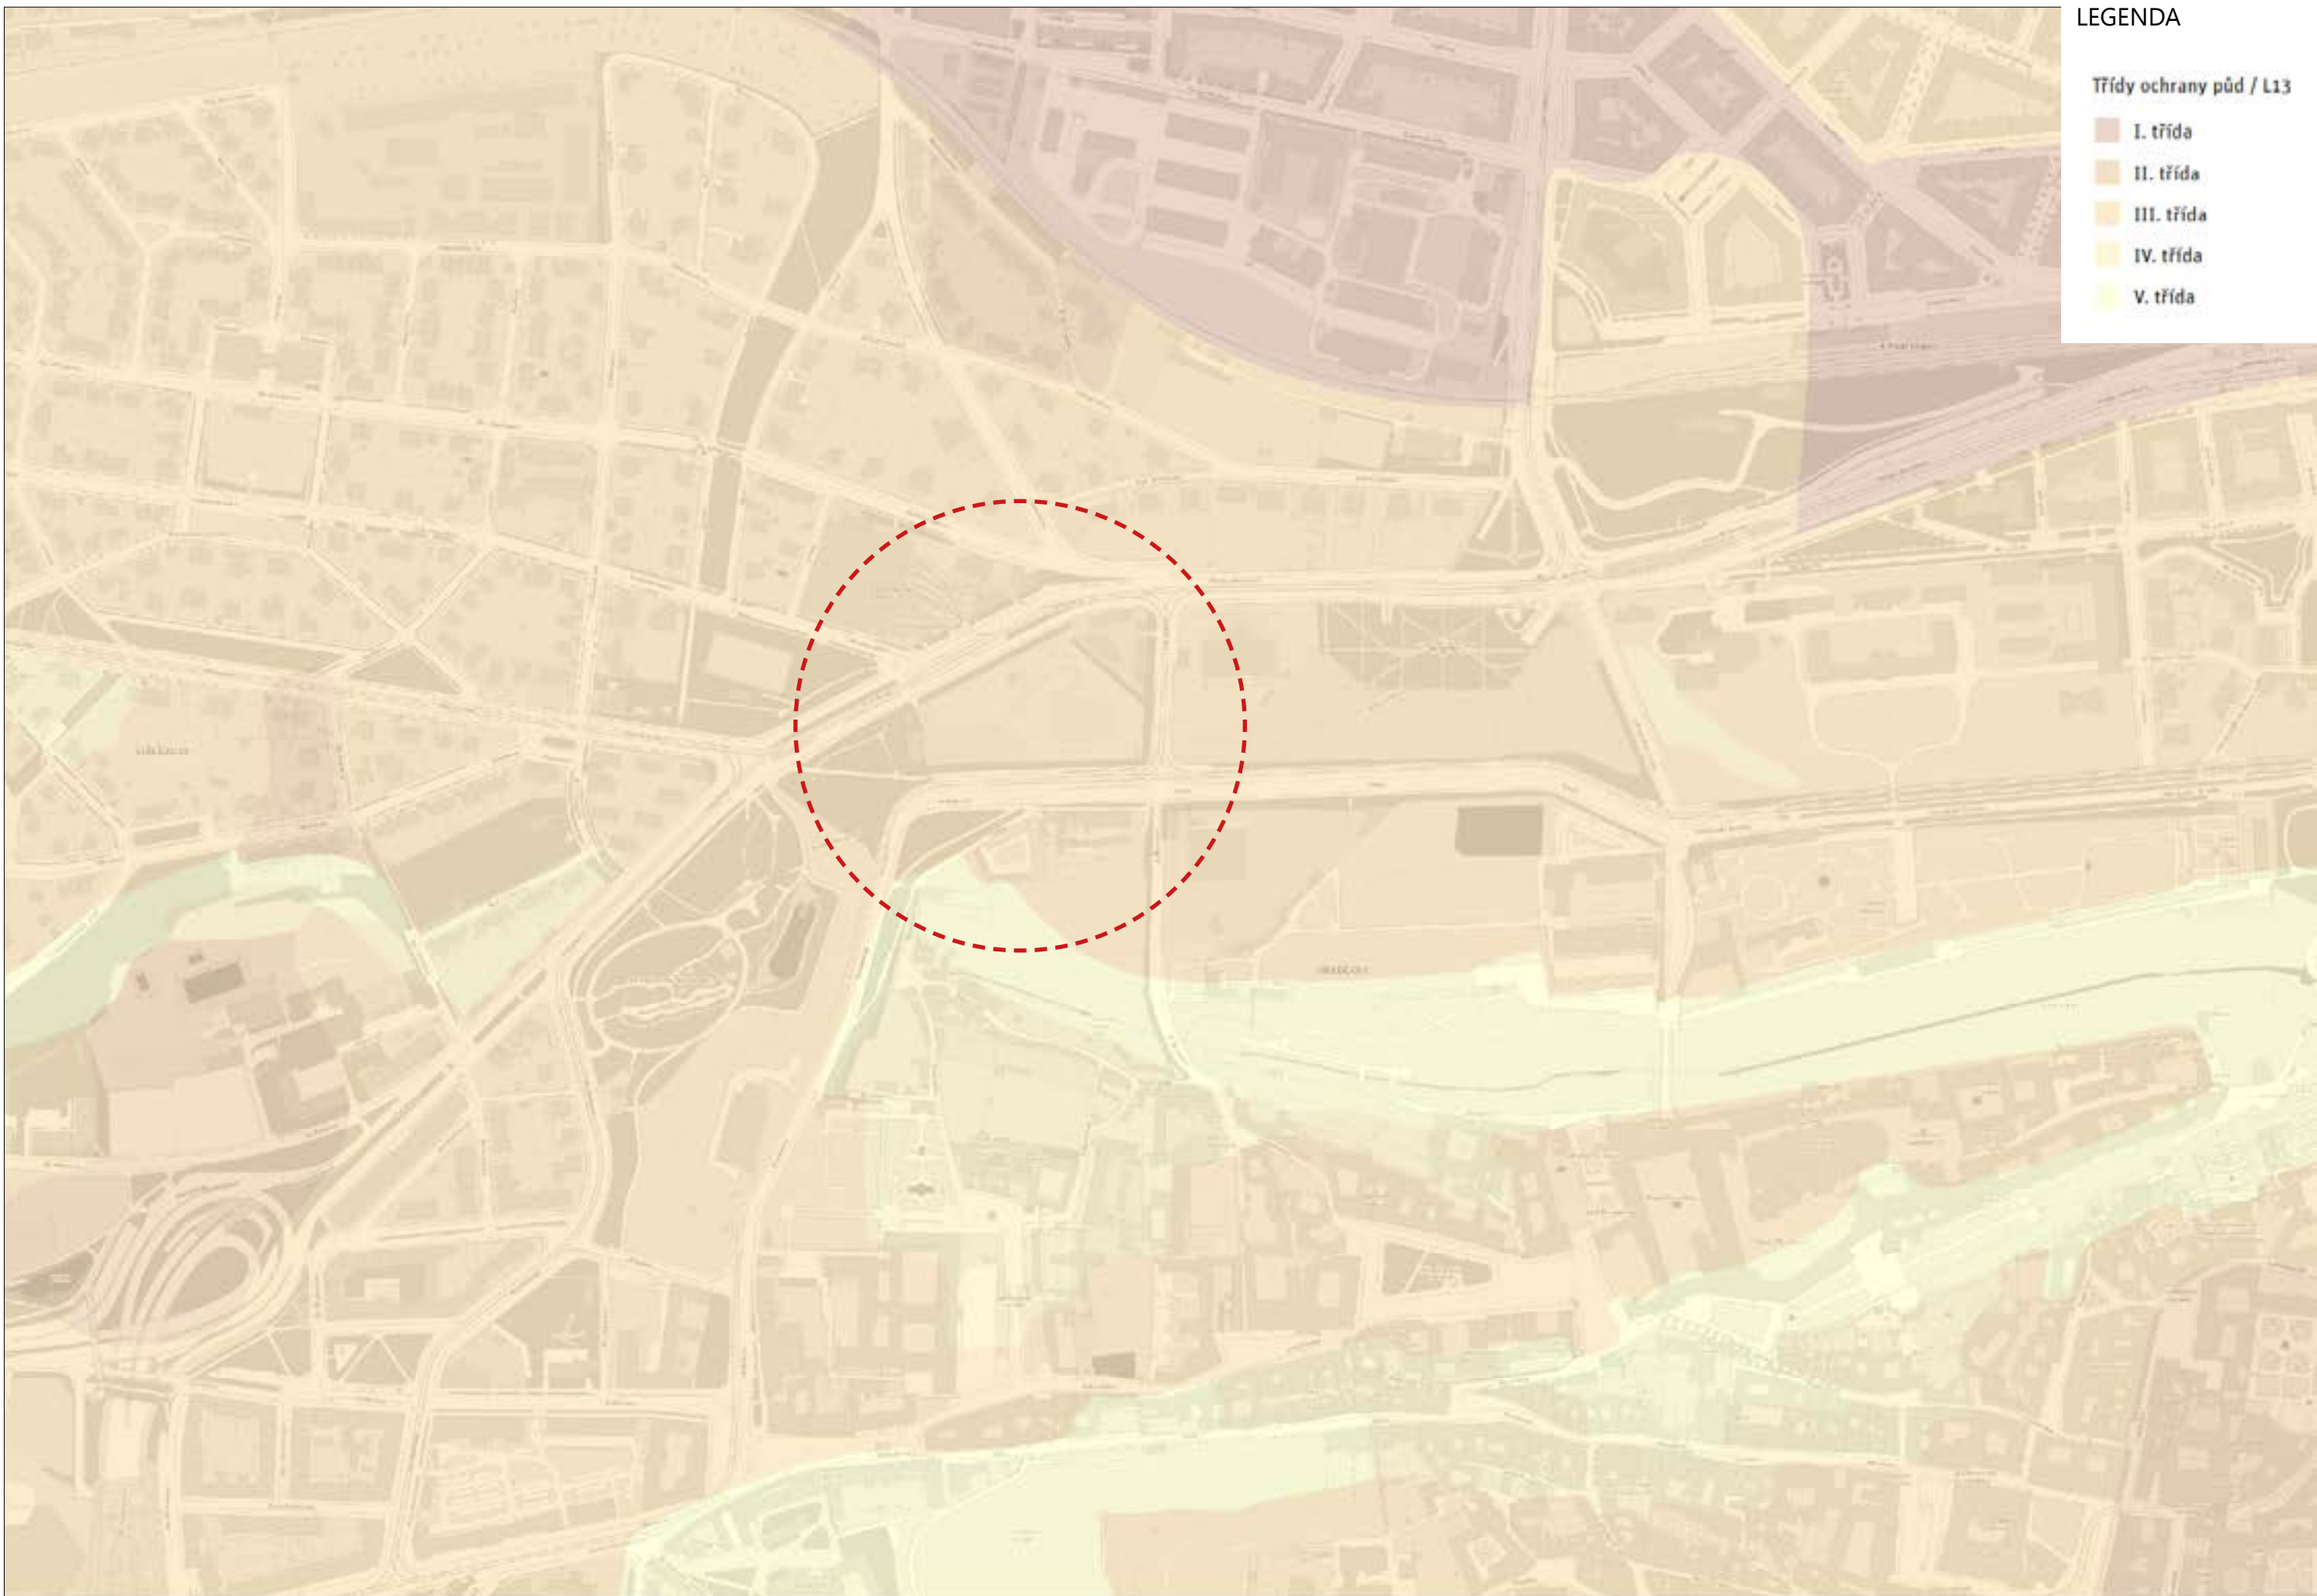


HISTORICKÉ A KULTURNÍ DĚDICTVÍ

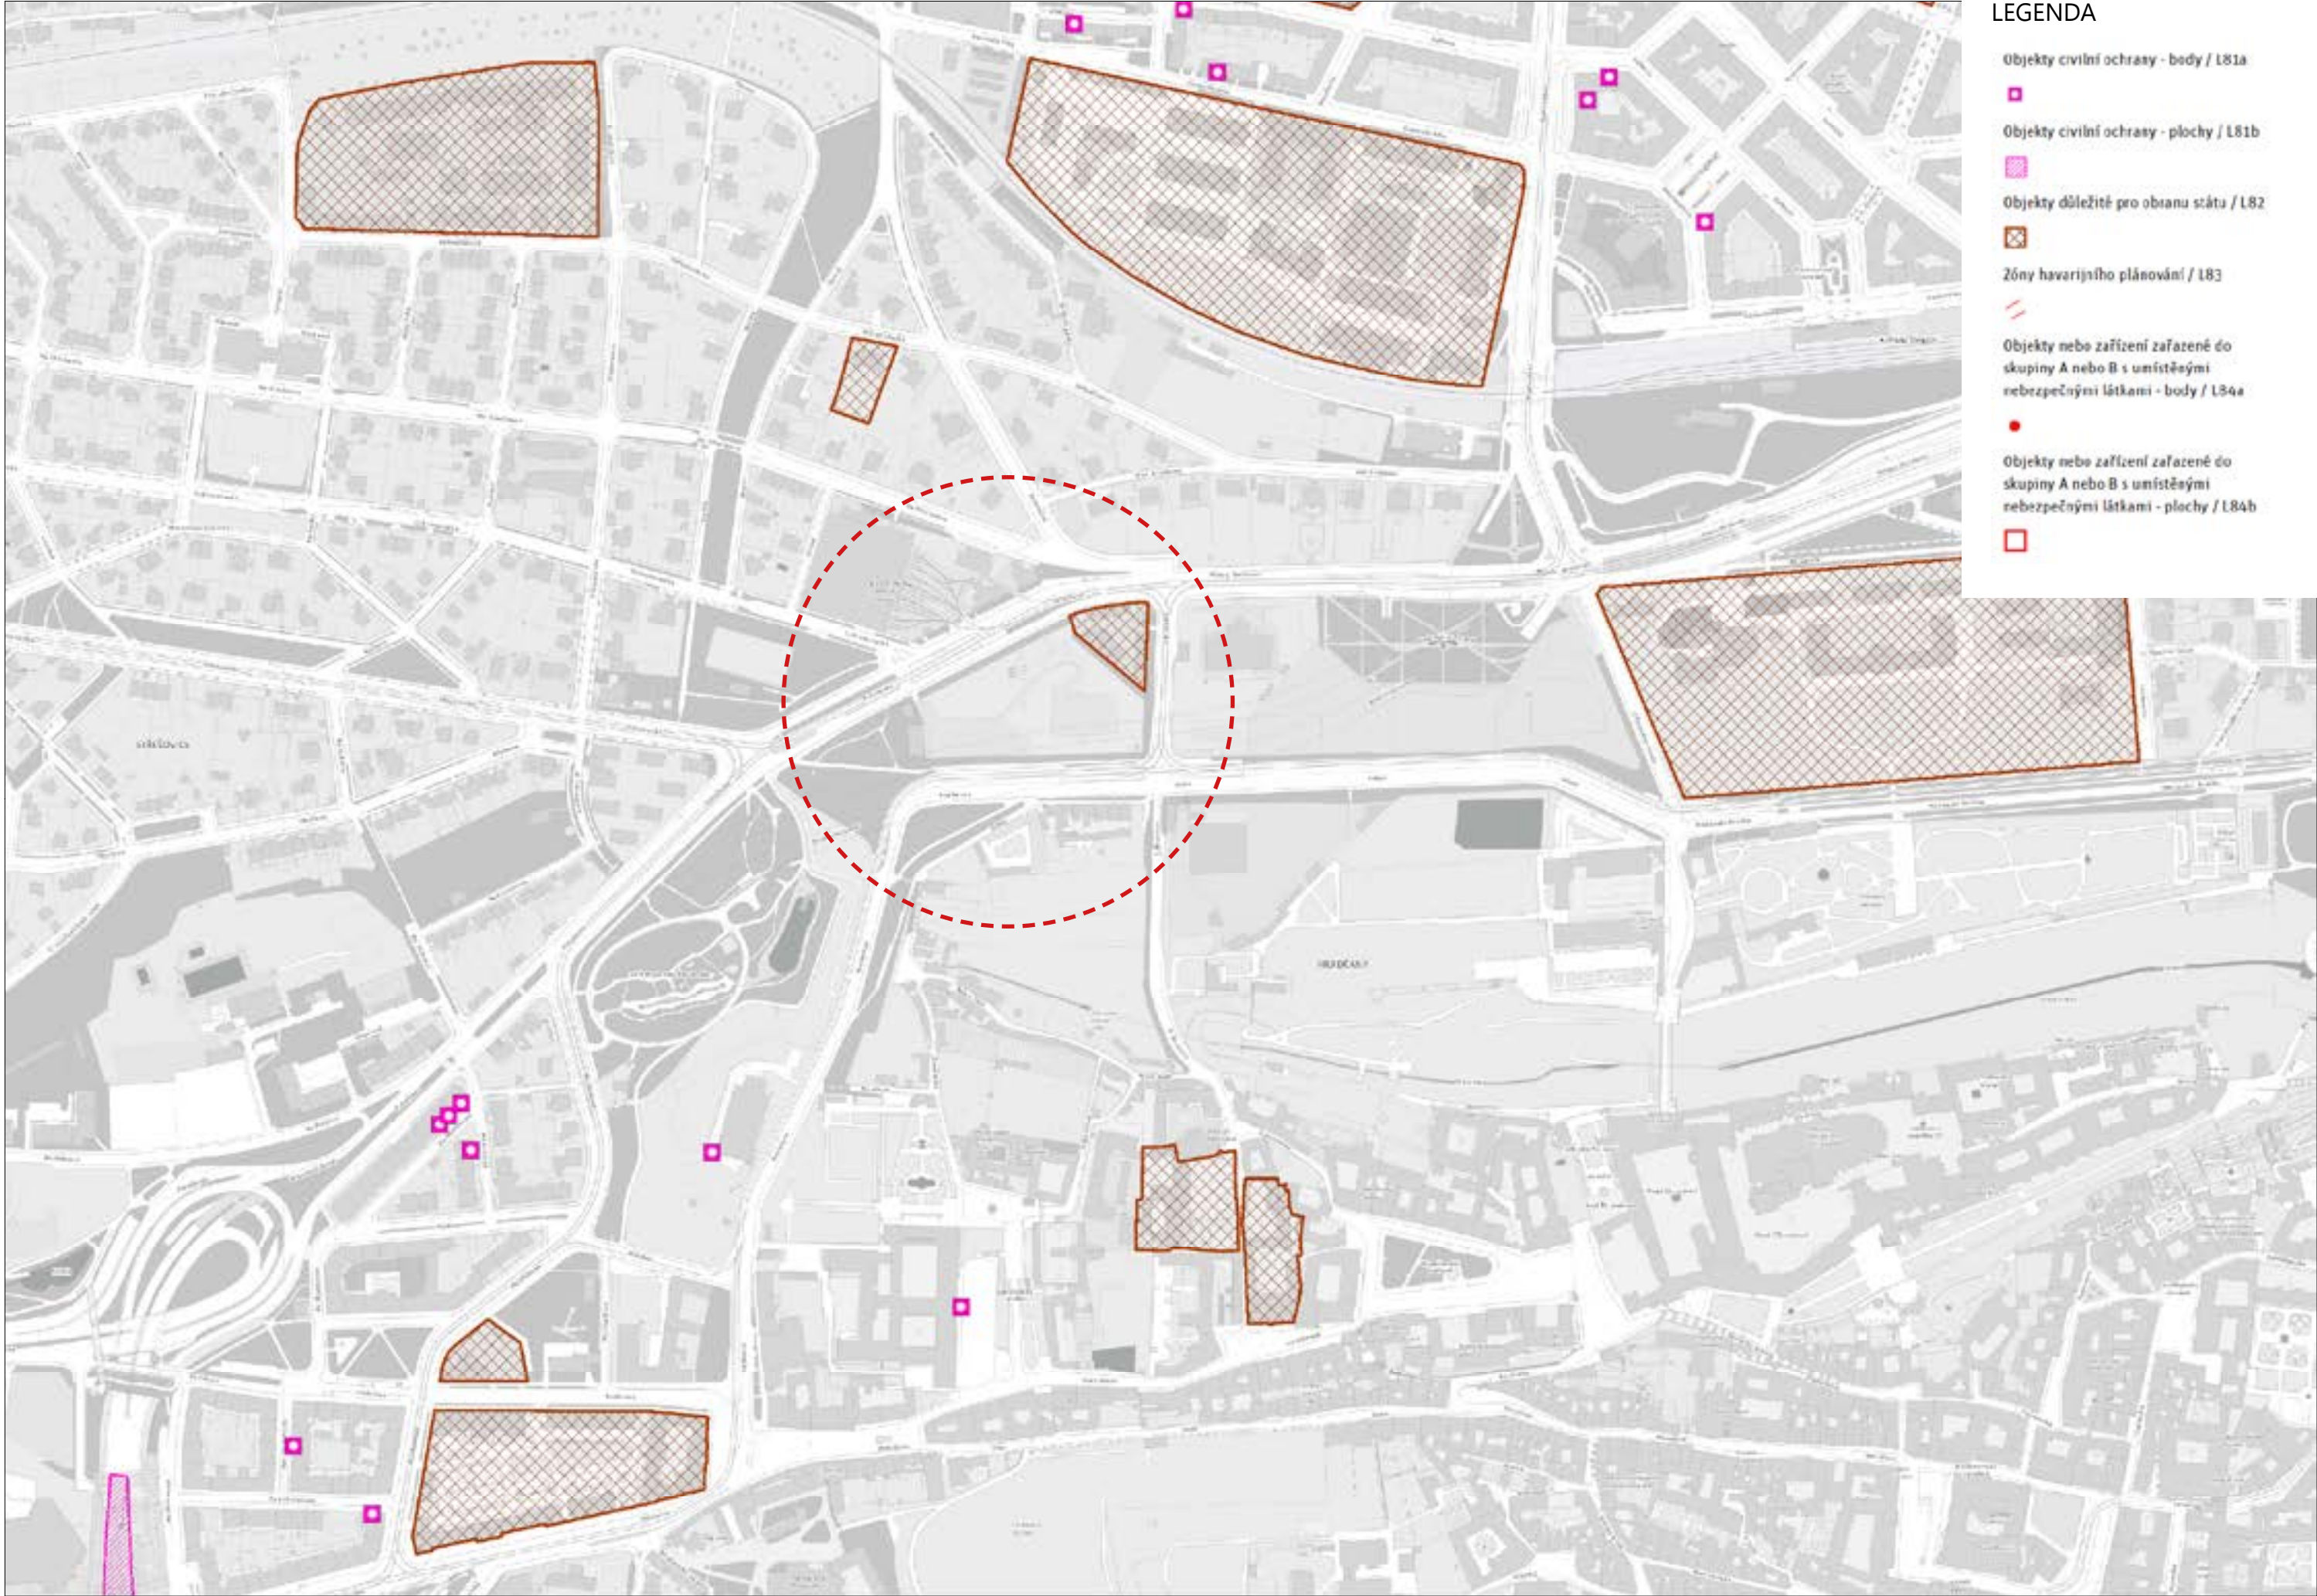



ZASTAVITELNĚ PLOCHY

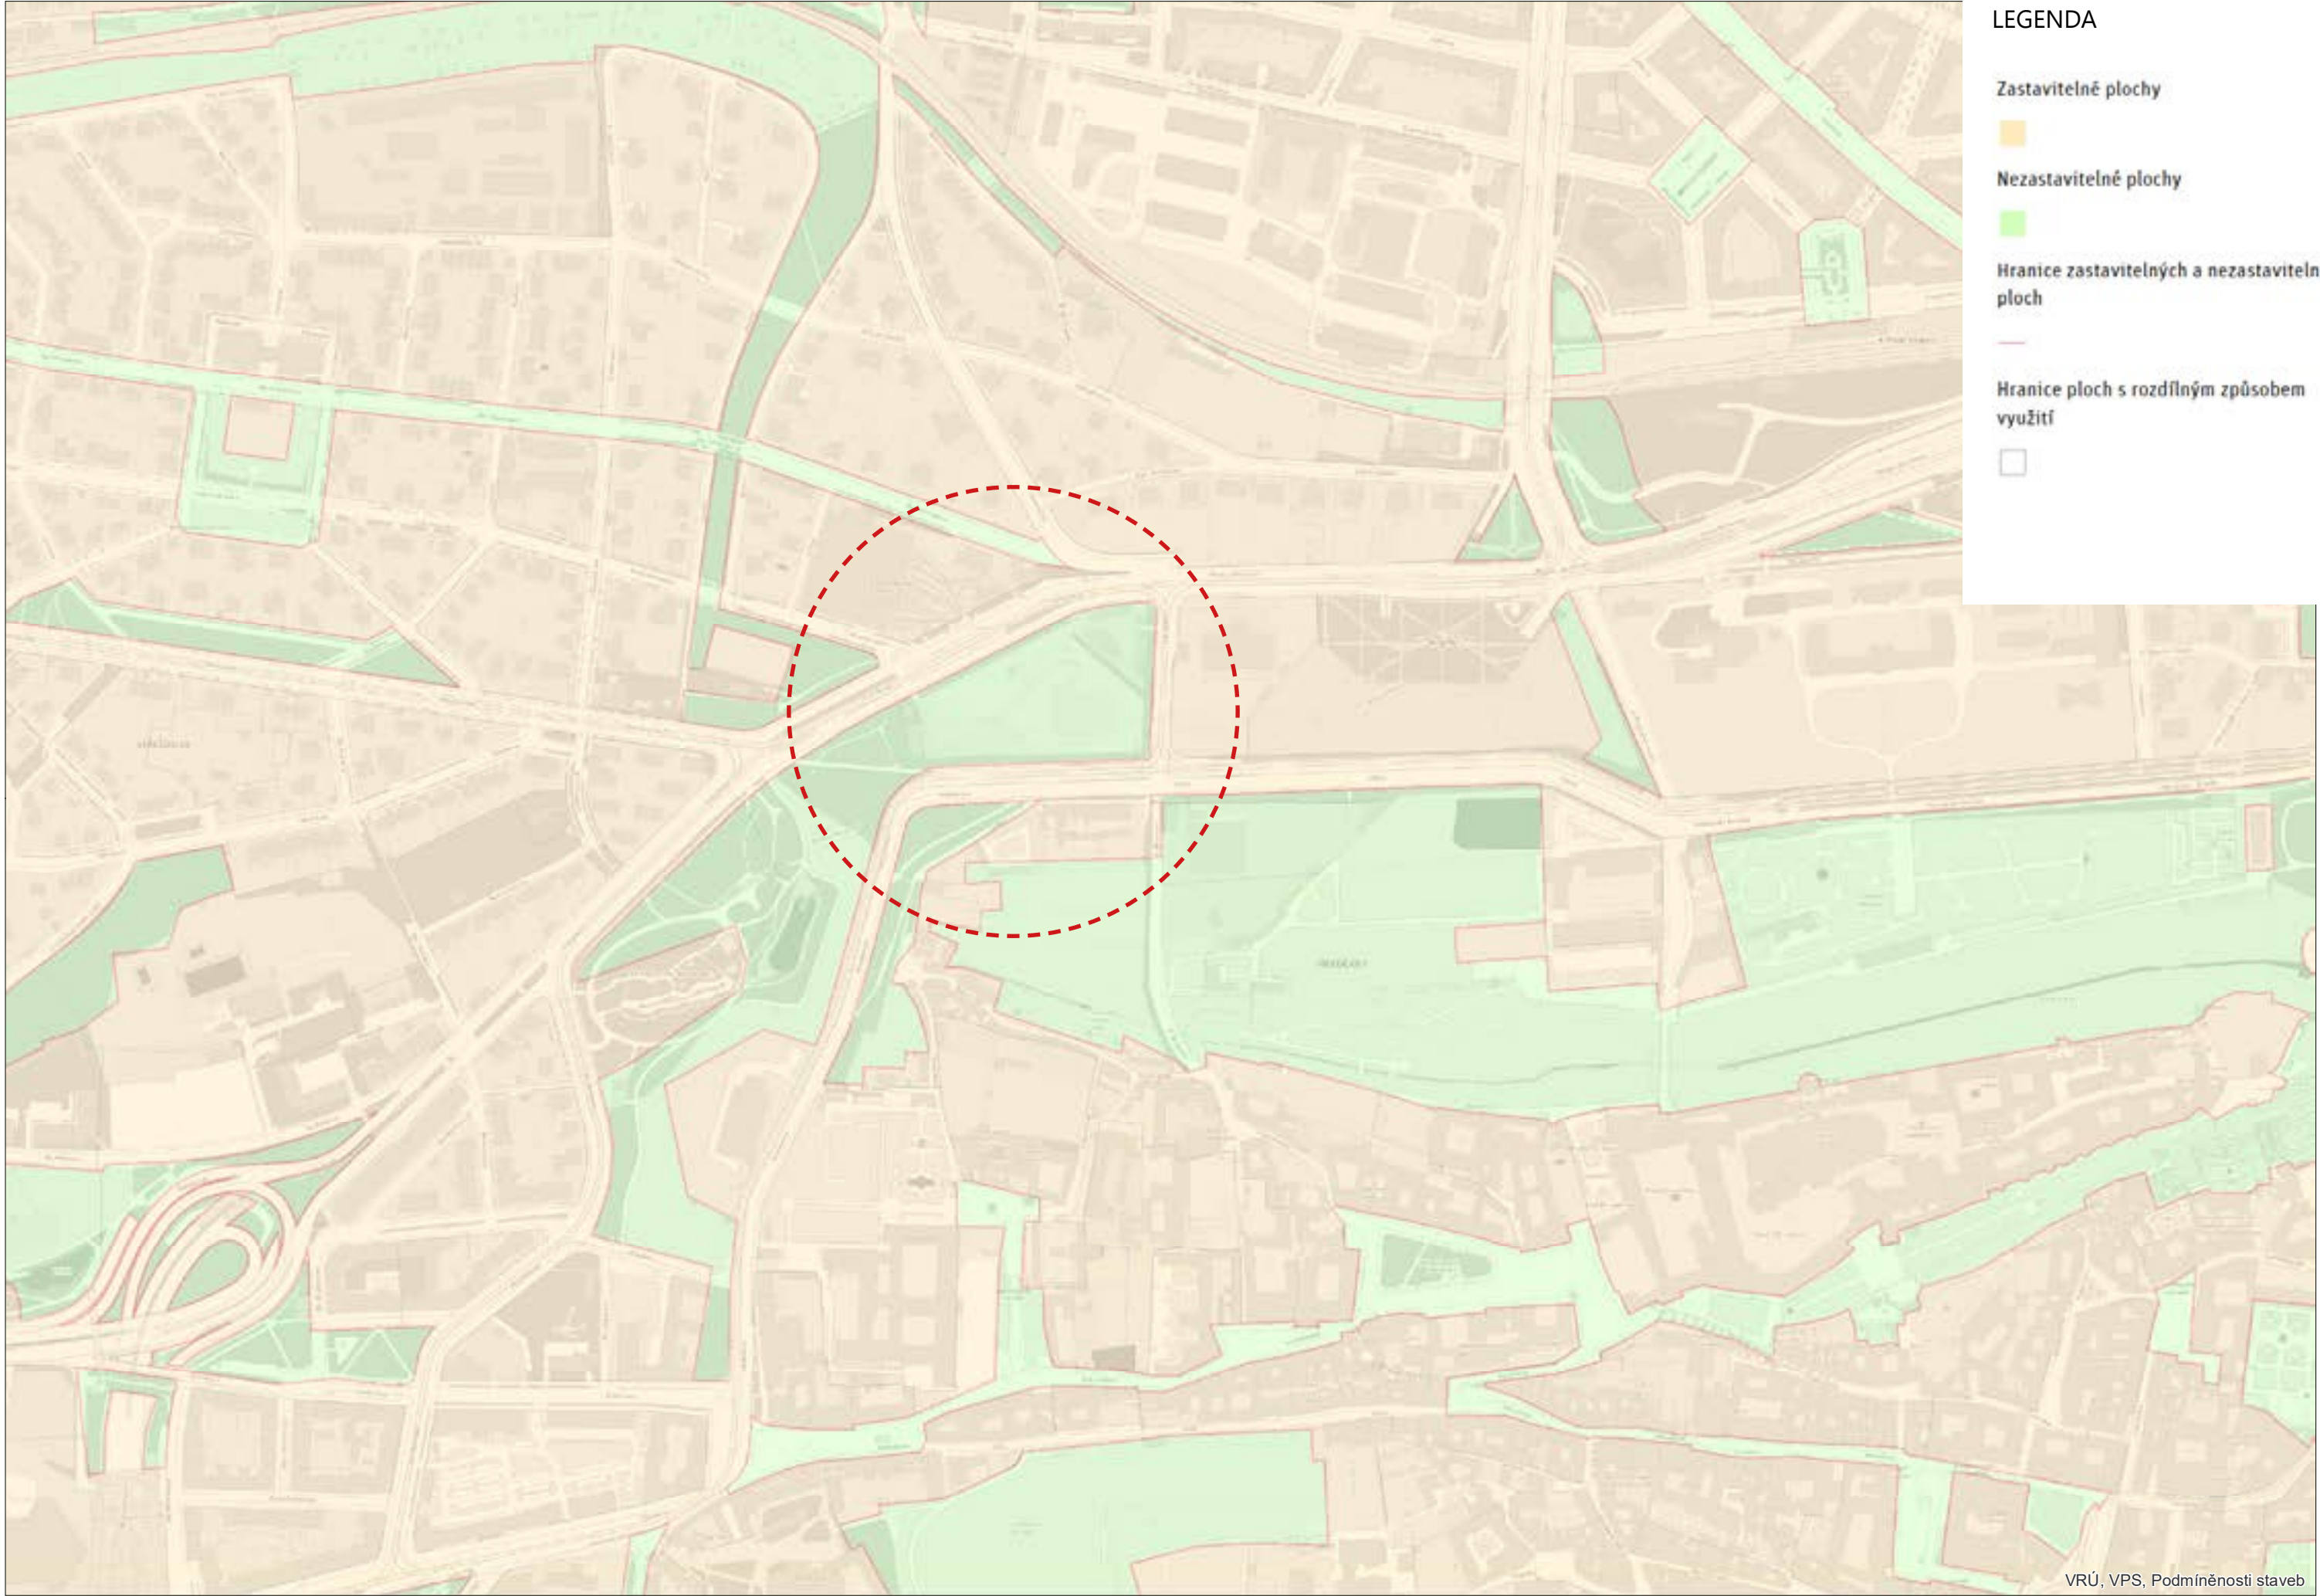

PROLUKY

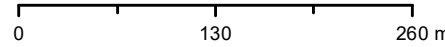


ÚSES

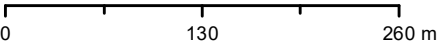
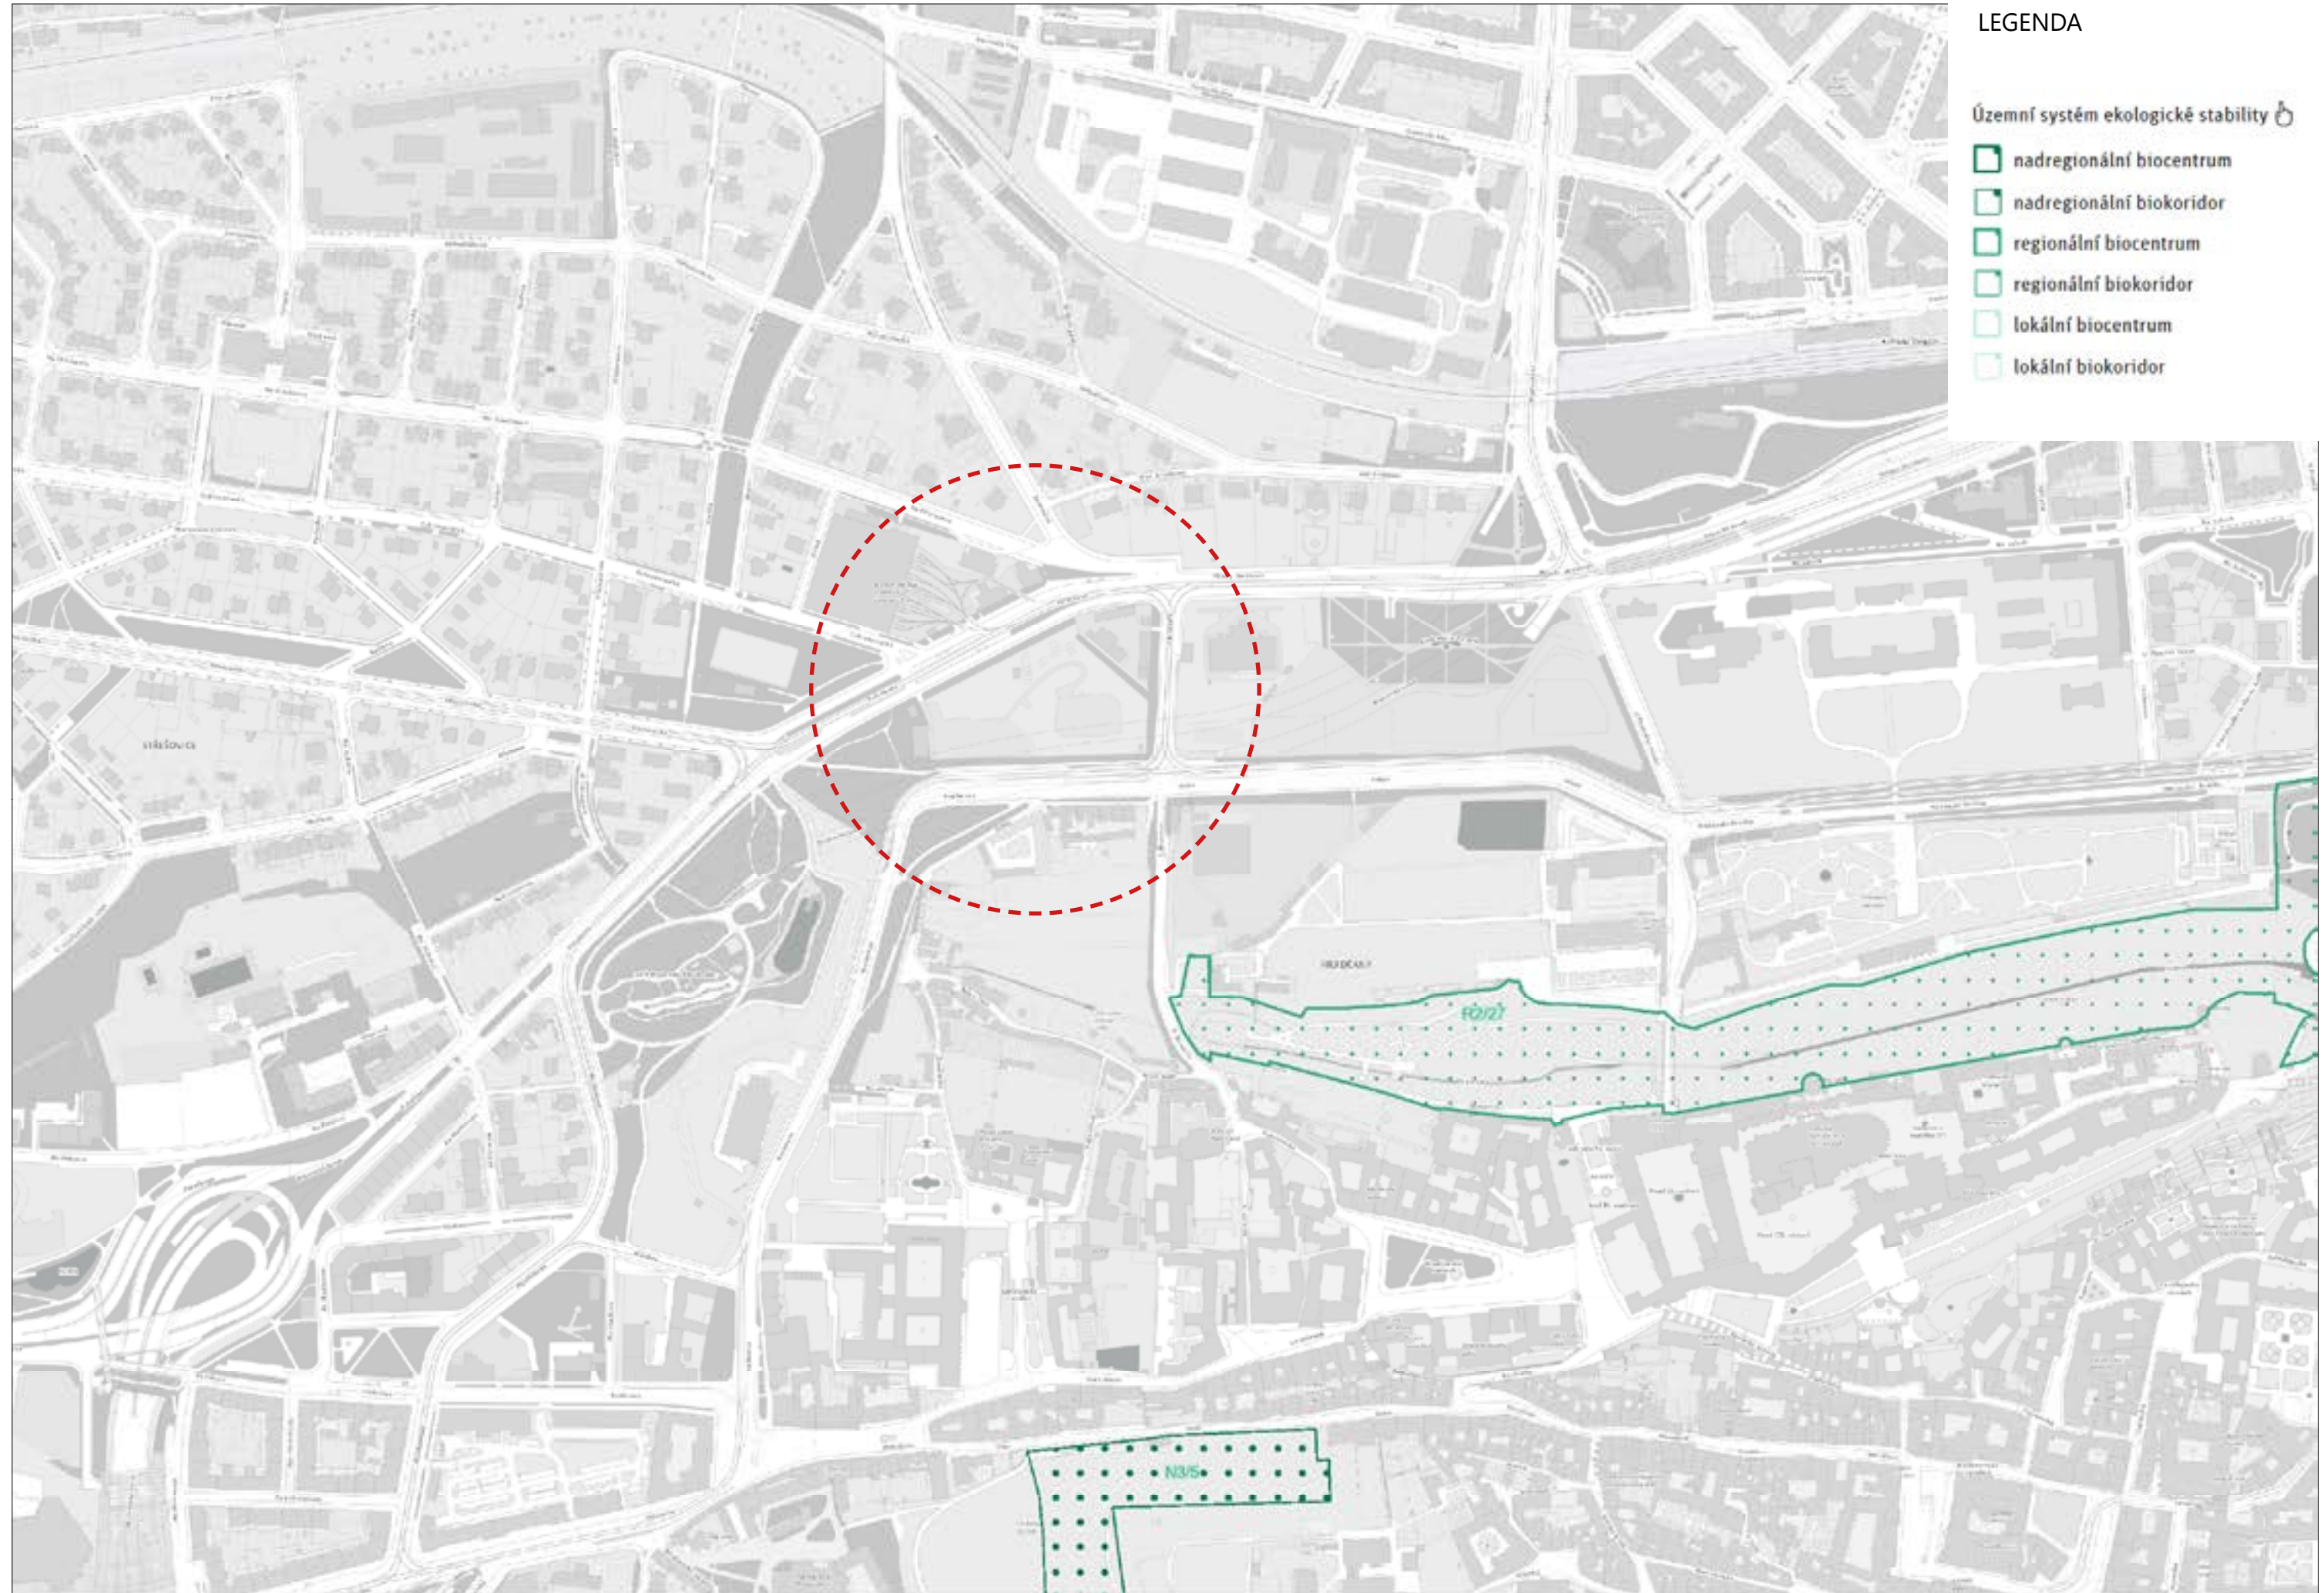



Koncept

GEOMETRICKÝ OSY ÚZEMÍ

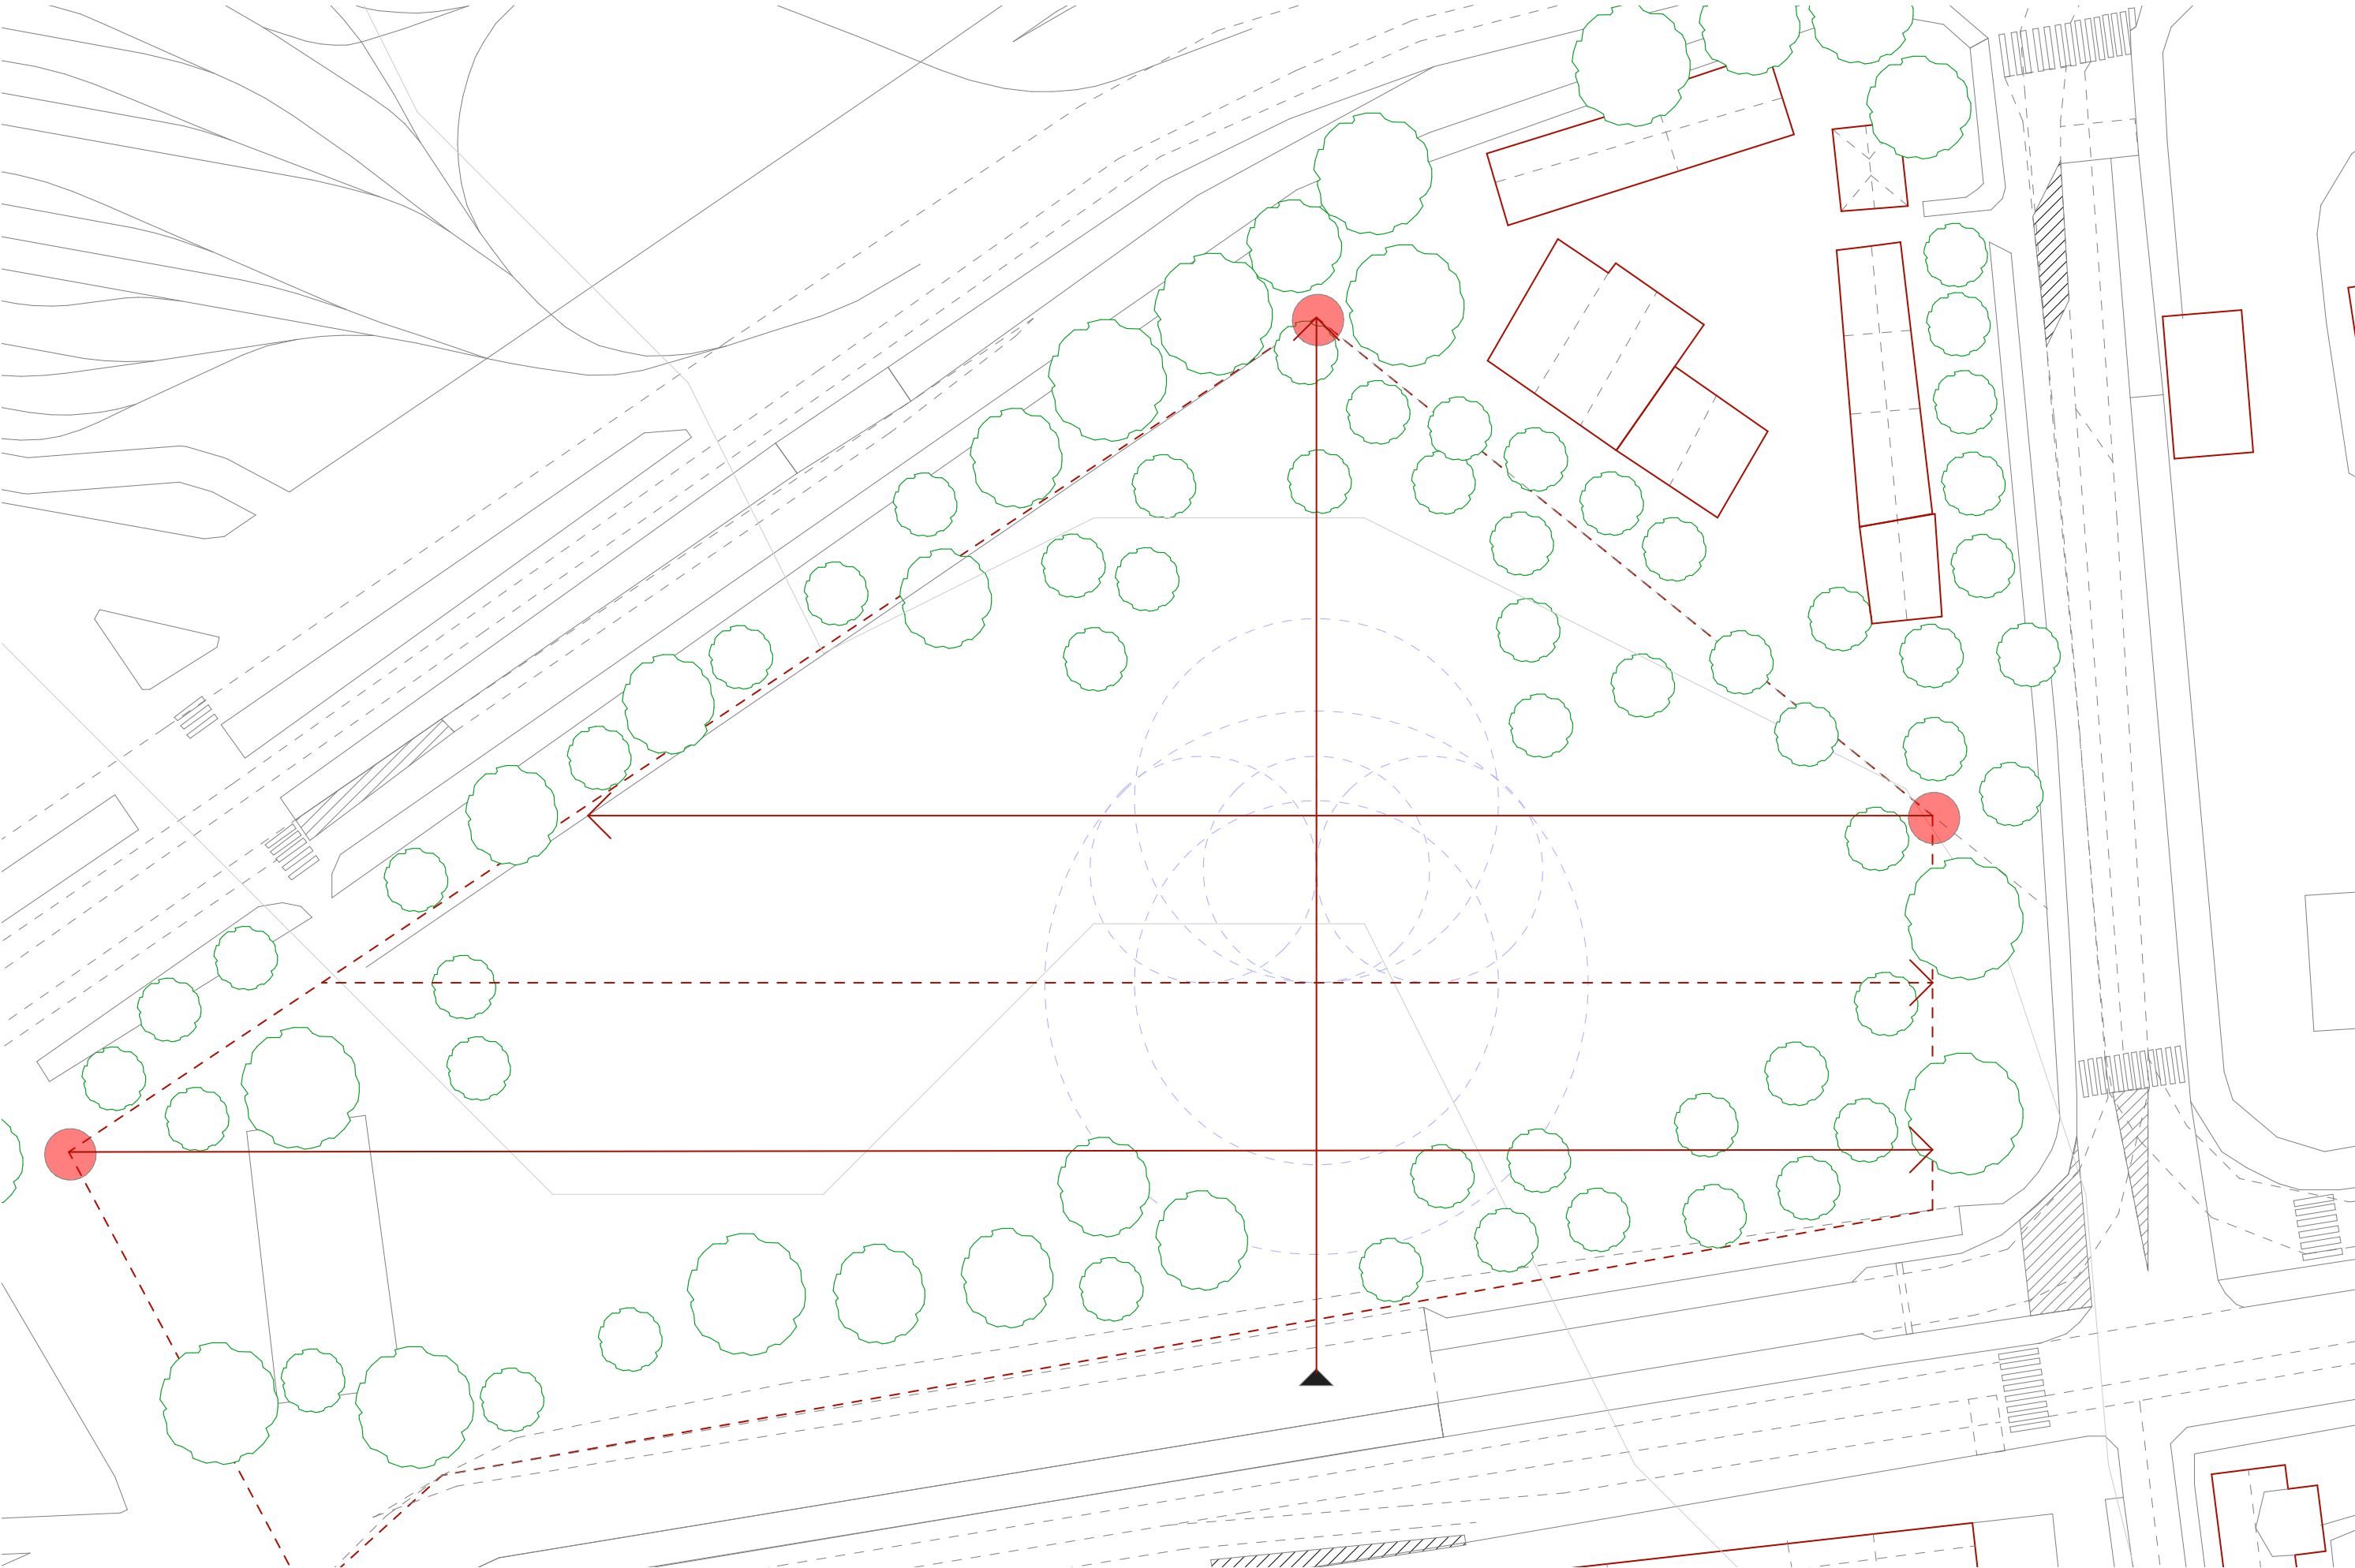

Piktogram

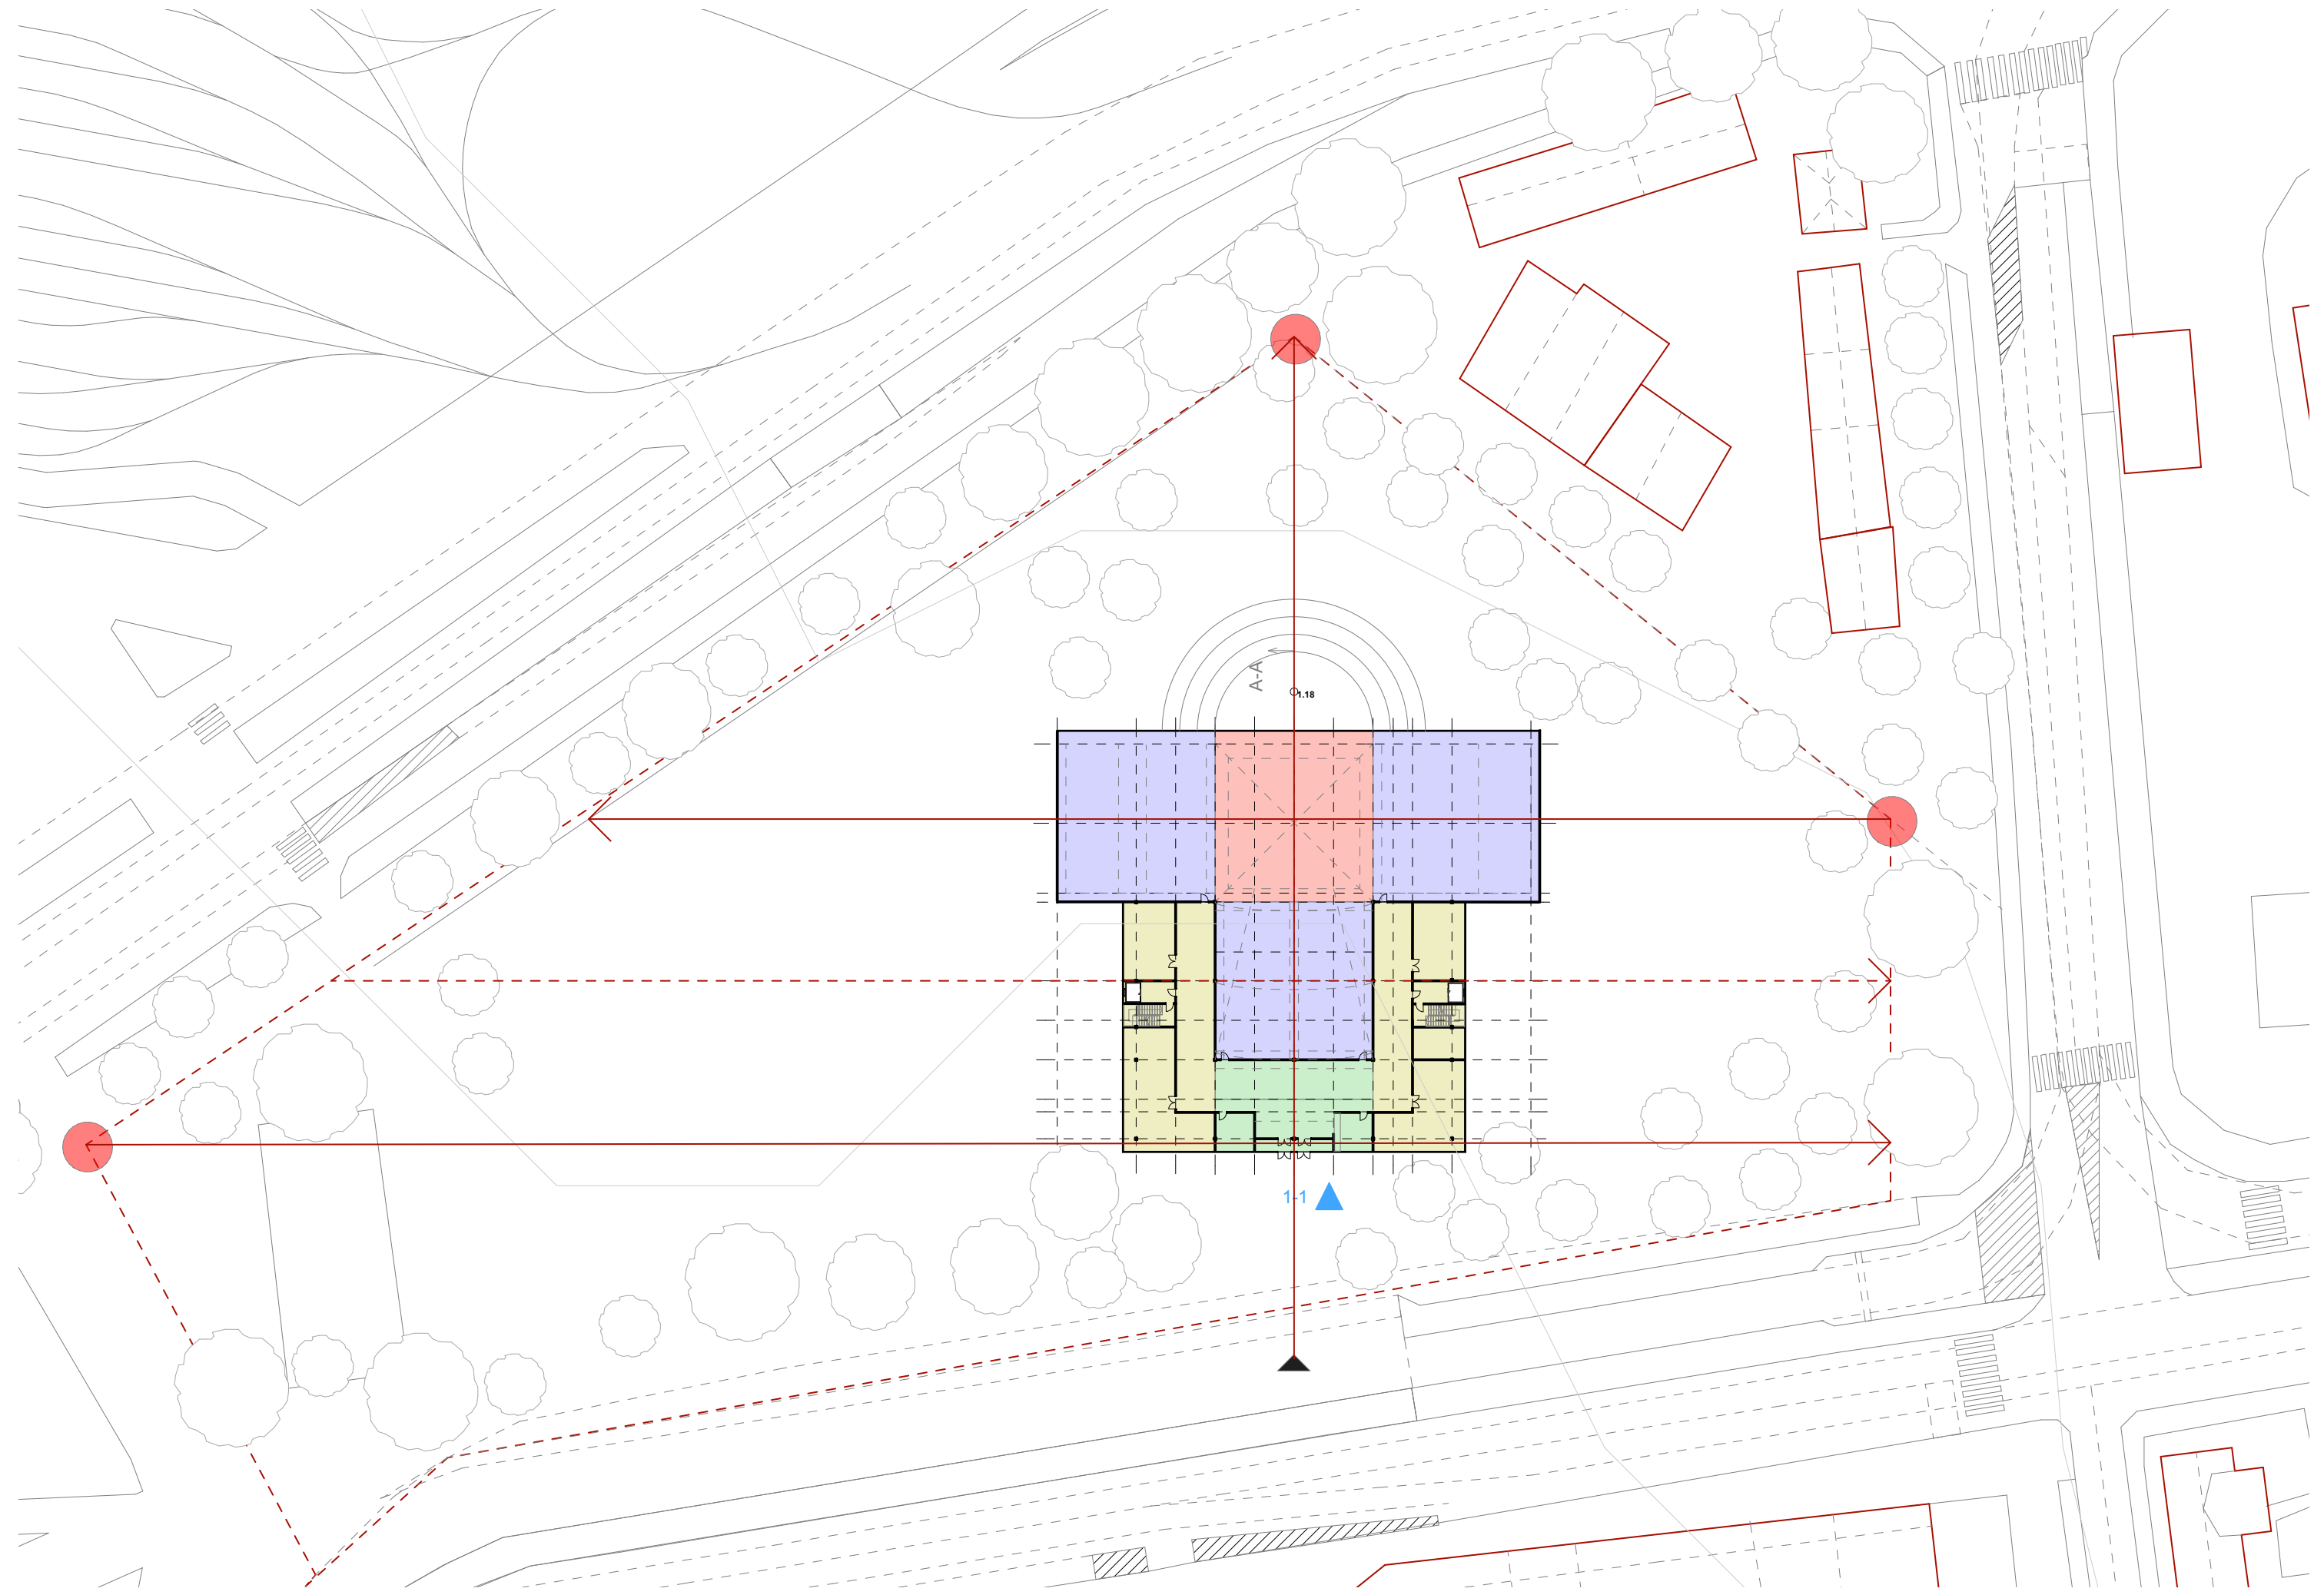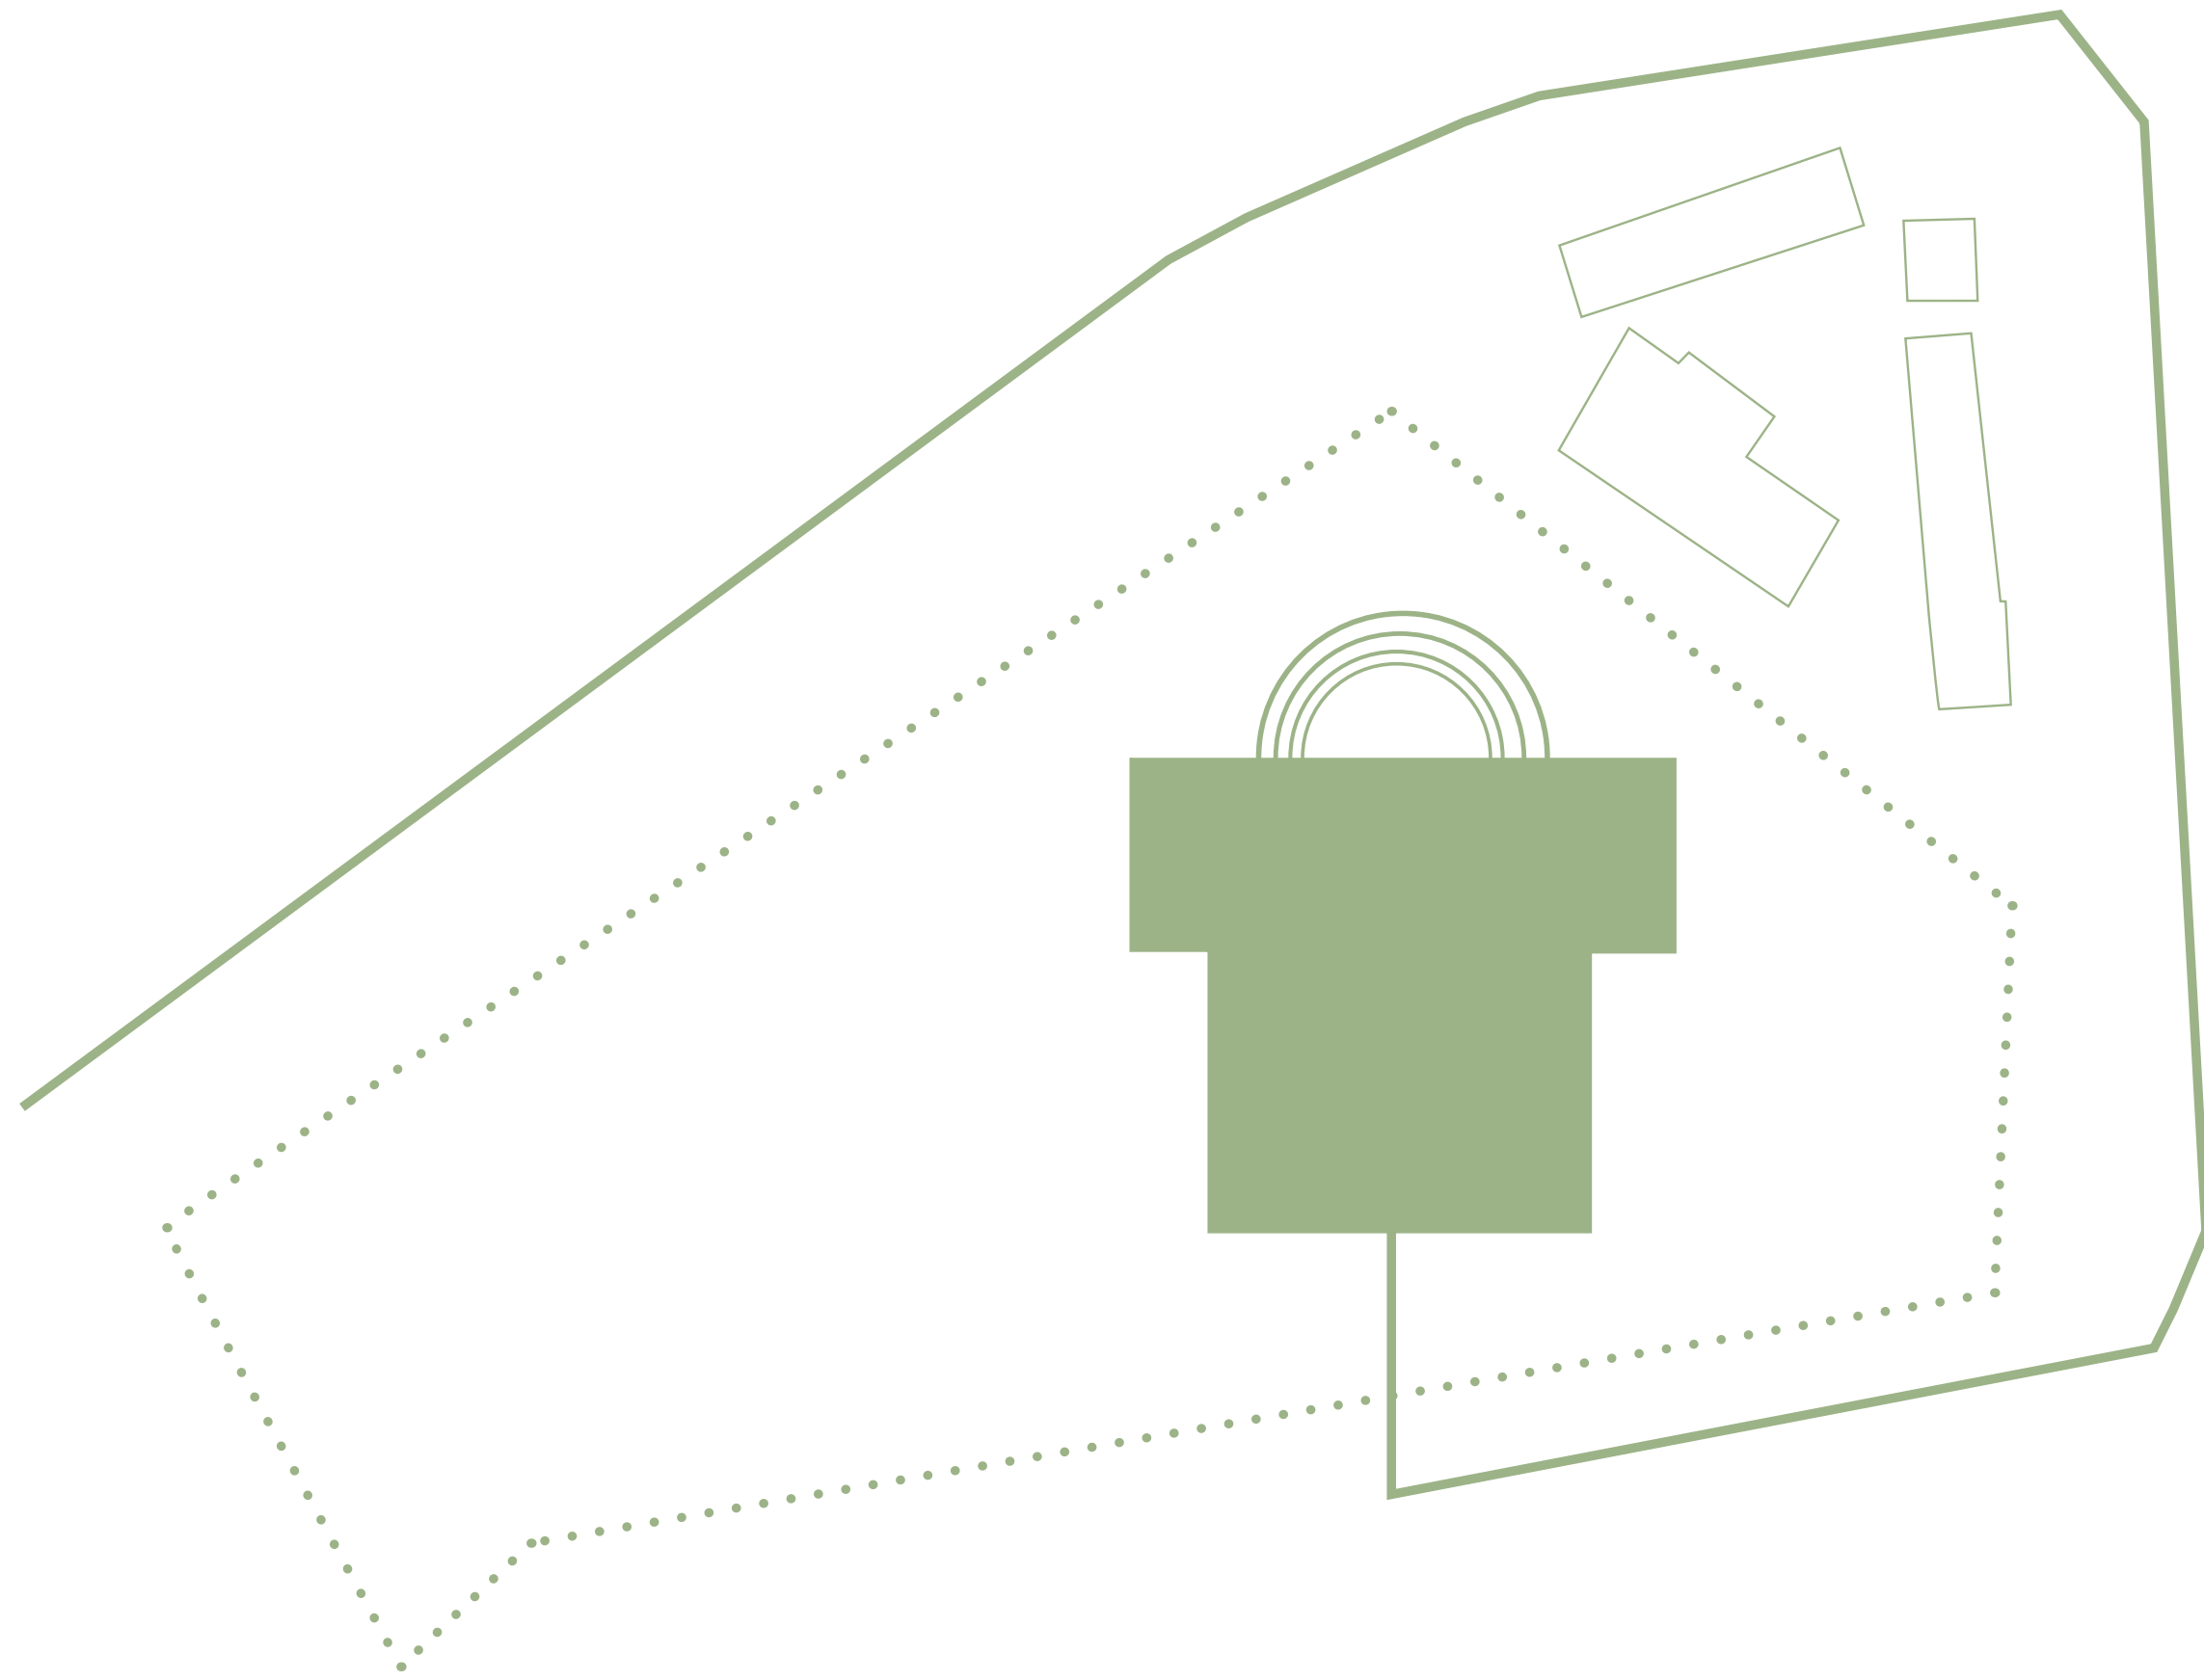

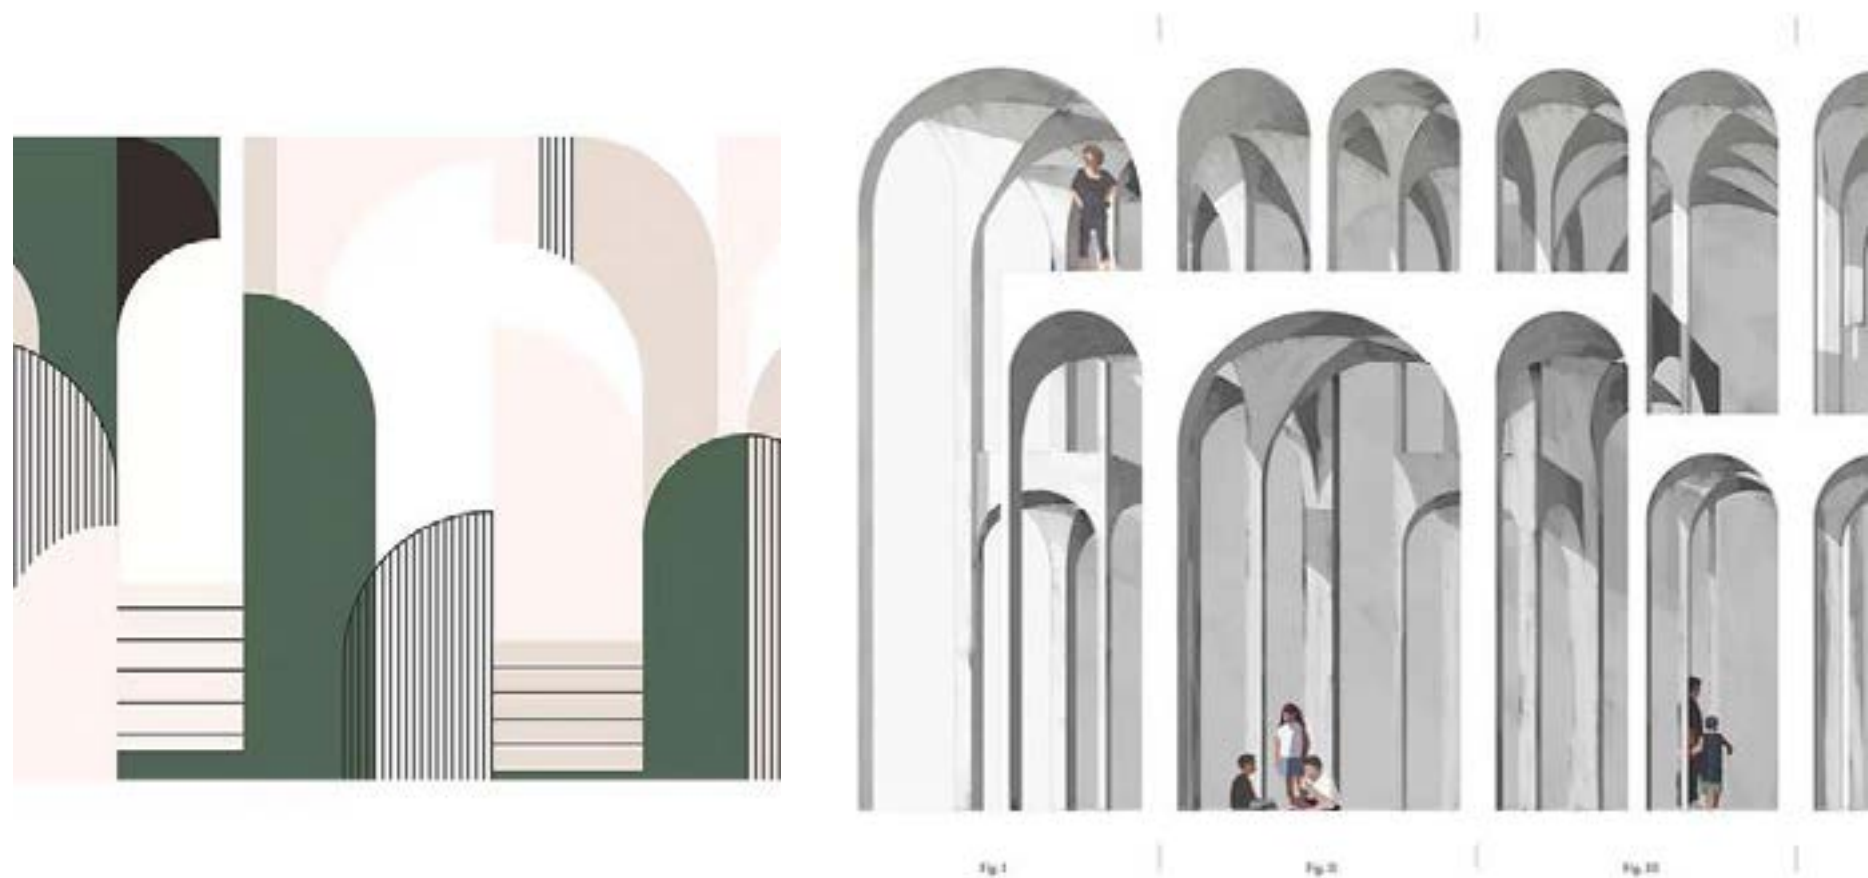

Návrh

Řešenou lokalitou je na Hradčanech v baště Panny Marie. V blízkosti areálu jsou tramvajové tratě Brusnice a Střešovické vozovny. Území patří do městské památkové rezervace.


Budova je umístěna podél hlavních geometrických os, které vycházejí z tvaru pozemku. Celý objem budovy se skládá ze tří částí – hlavní dominantní část sály pro diváků a jeviště, druhá část se skládá z vstupní a komunikační části a třetí část pro technický prostor.

Fasáda jsou rytmicky tvarované a rozdělené do tří úrovní , čímž vytváří vícerozměrný dojem.


Hlavní myšlenkou bylo vytvořit pro diváky čtyřstanný pohled na jeviště. Hlavní pohled ,dva boční a čtvrtý pohled z uličního amfiteátru.

Areál má rekreační funkci a skládá se z hlavního vstupu, parkové plochy a části jako plochy pro vystoupení nebo jako hřiště.

FUNKČNÍ VYUŽITÍ ÚZEMÍ

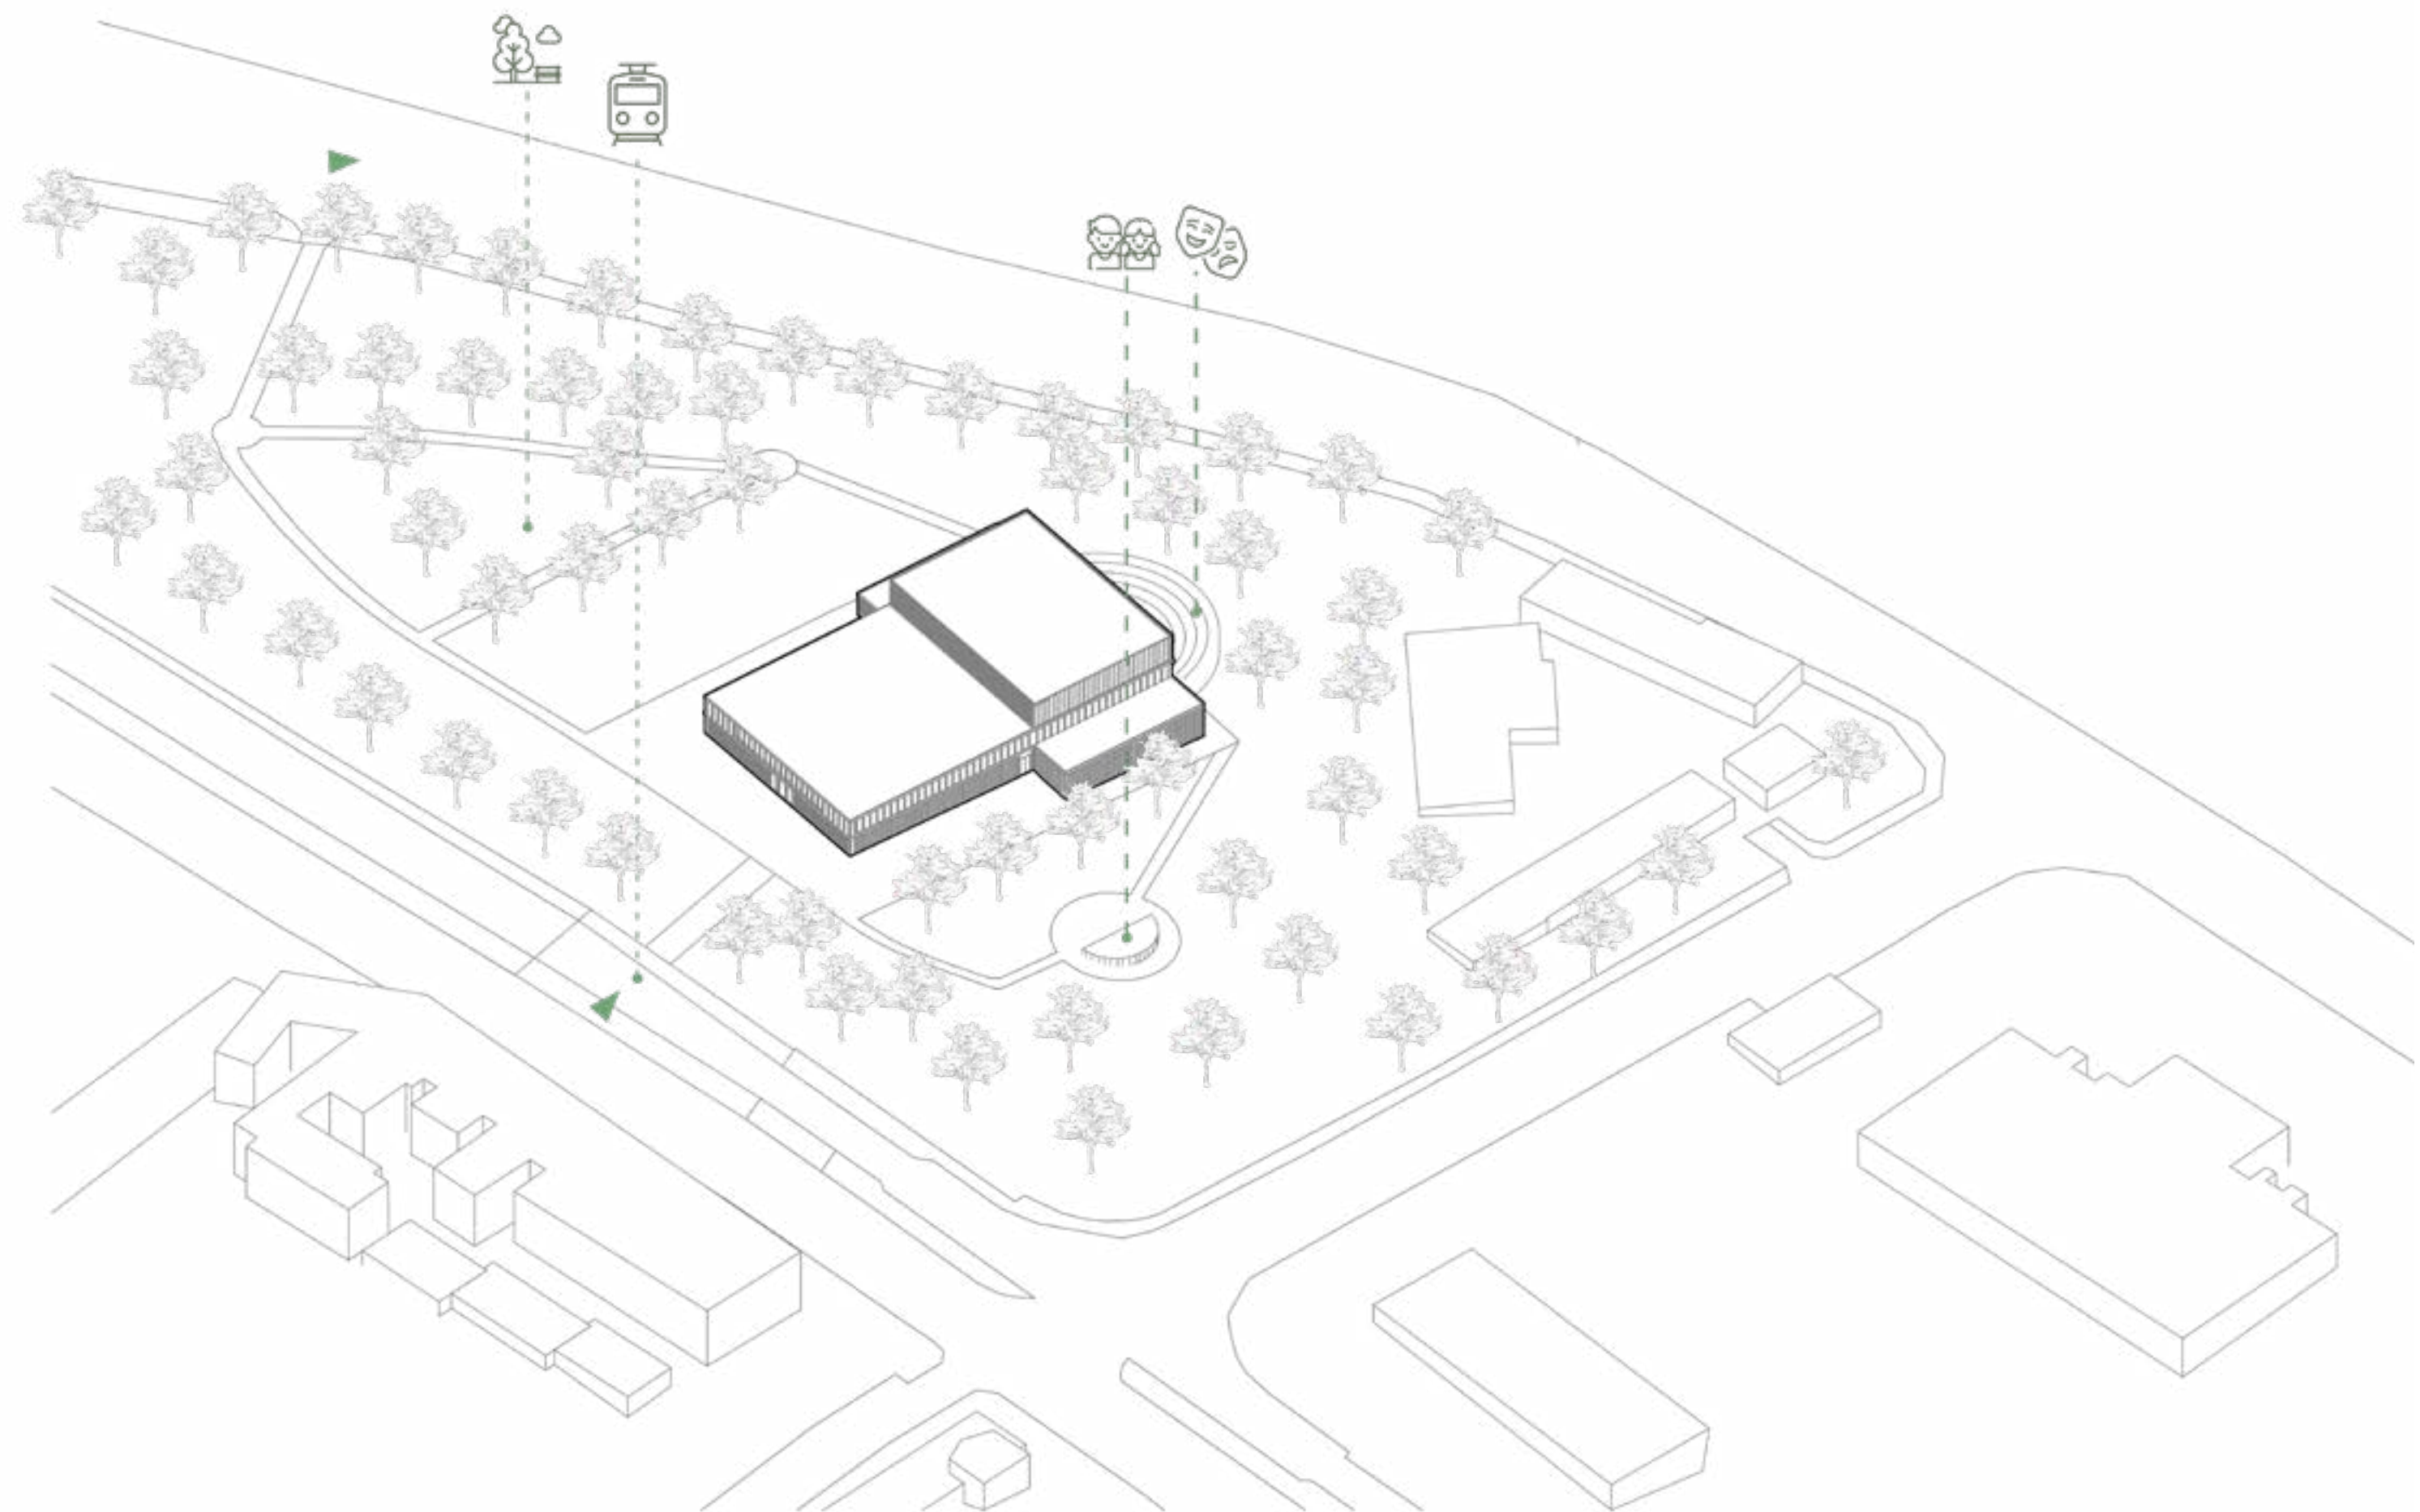


SITUACE 1:1000

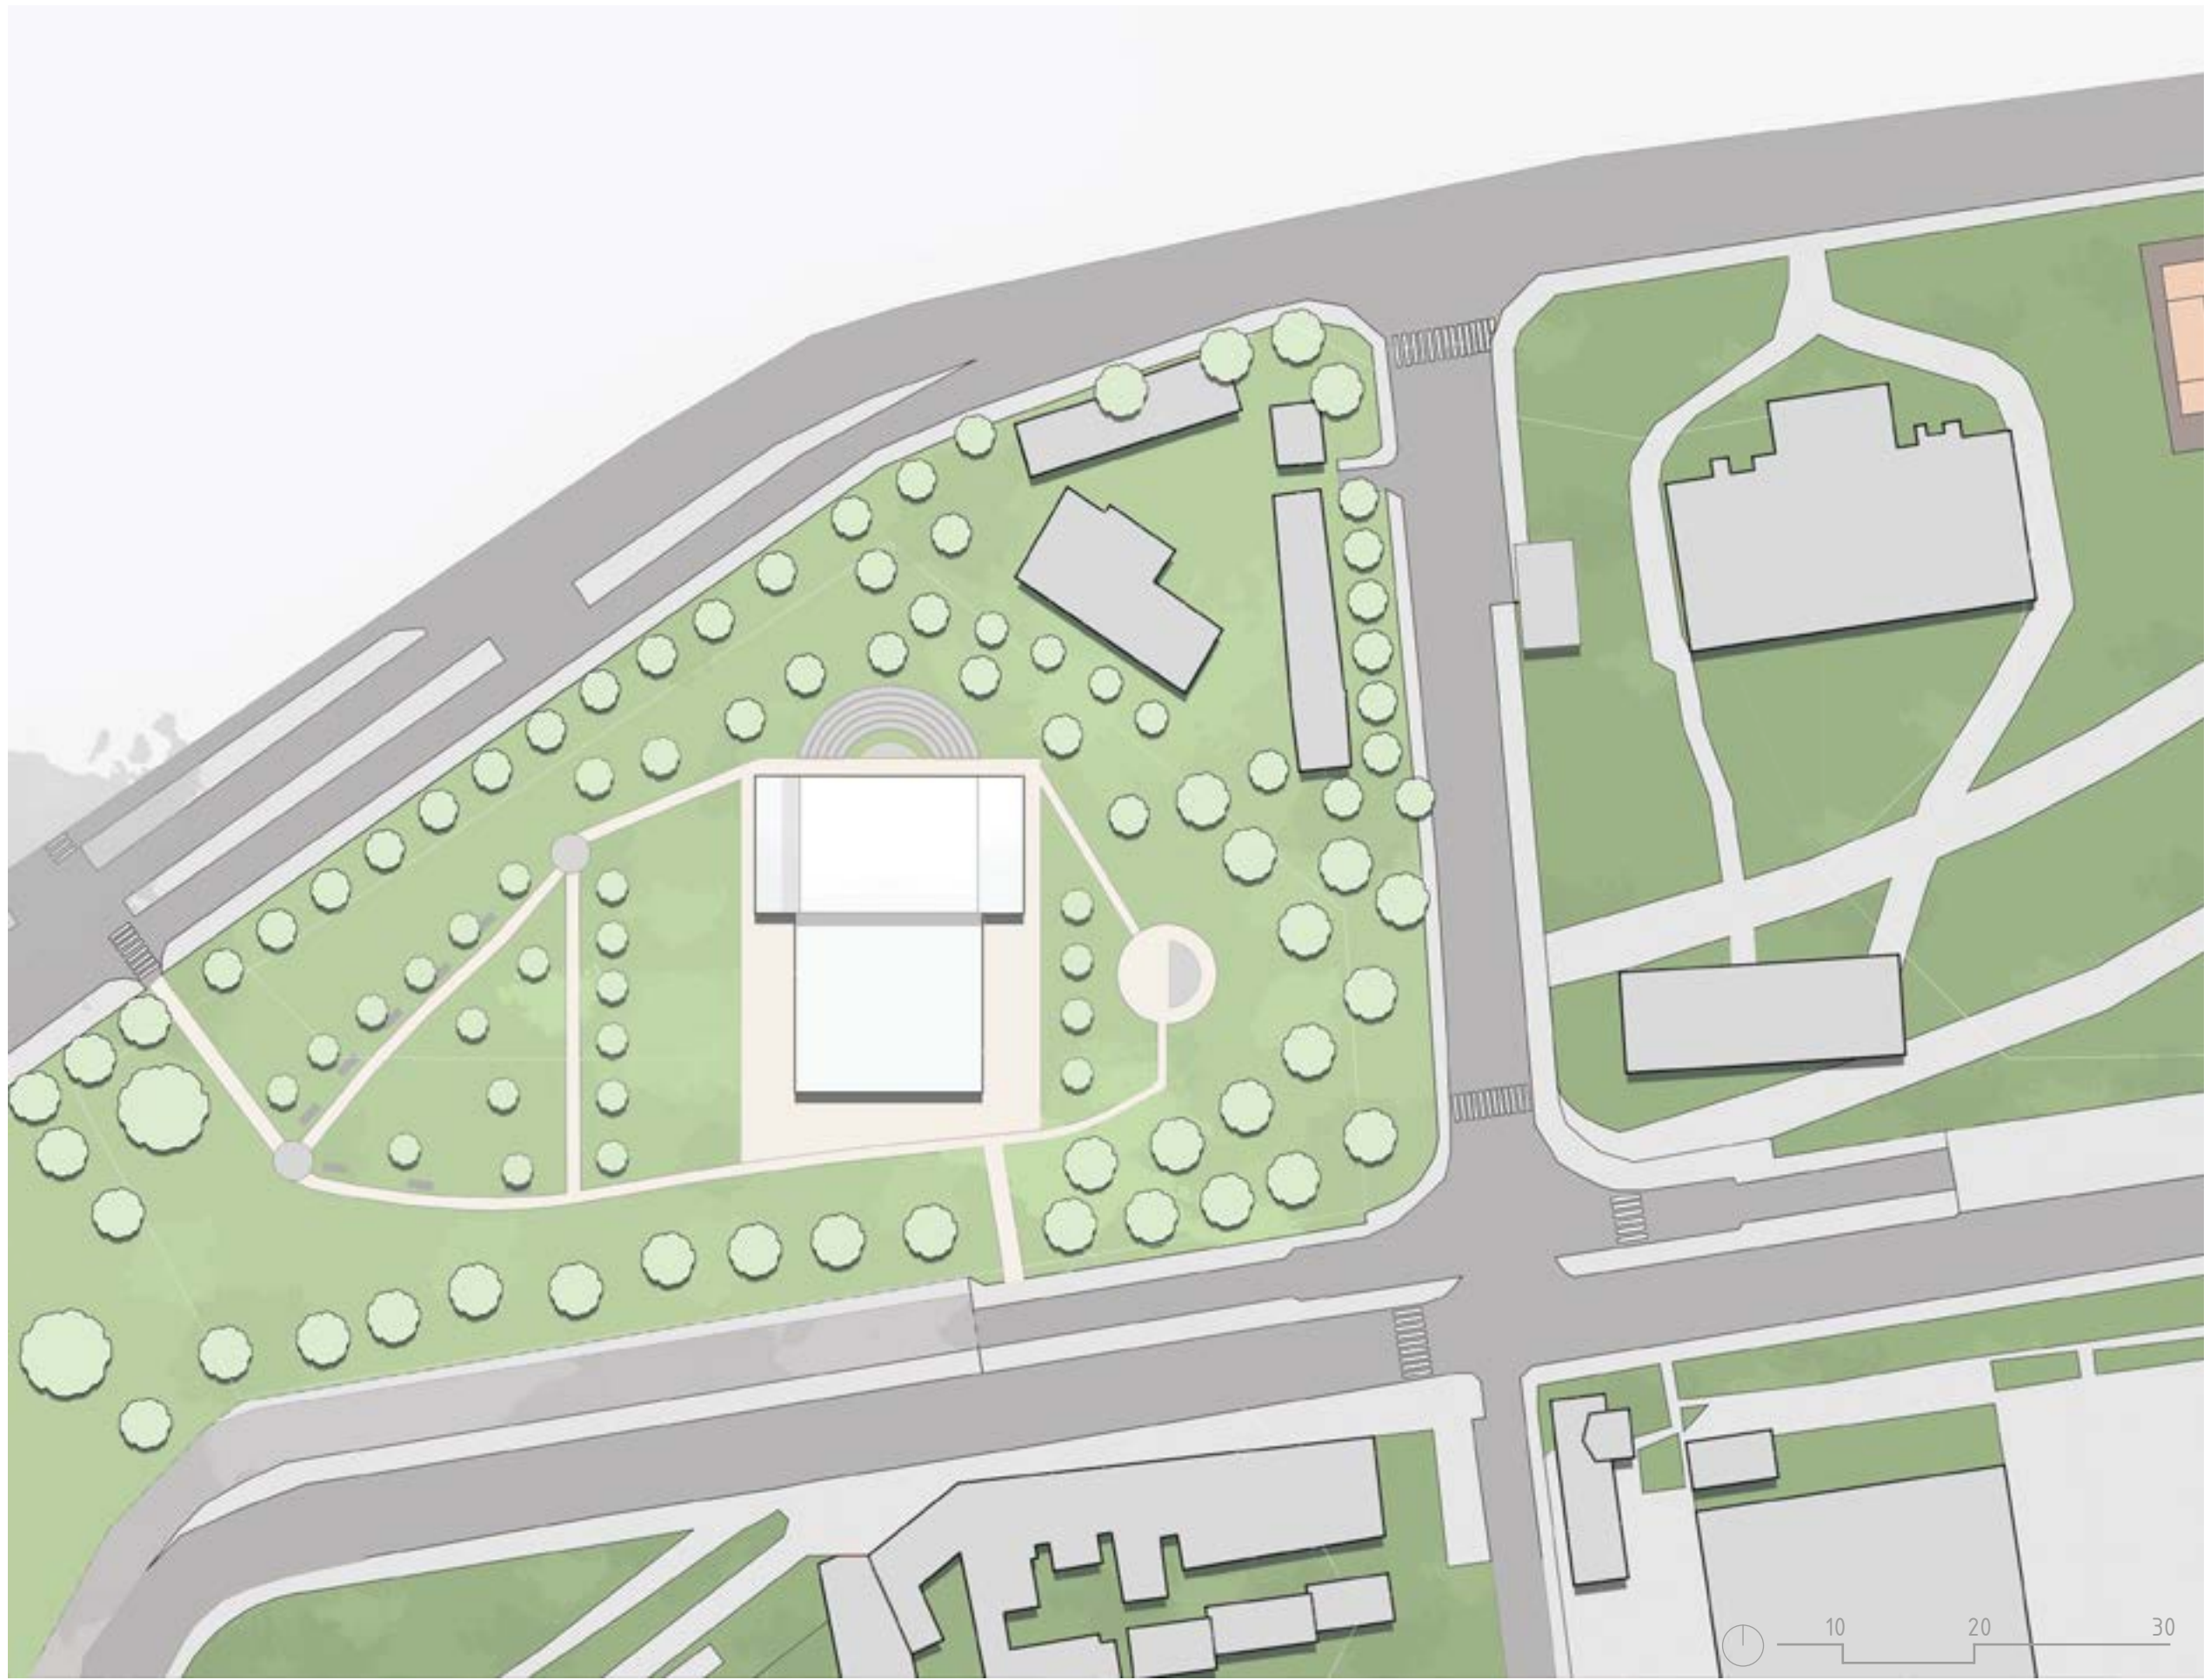


PŮDORYS PARTERY 1:200

- 1.1. vstup
- 1.2. foje
- 1.3. WC – ženy
- 1.4. WC – muži
- 1.5. šatna
- 1.6. prodej vstupenek
- 1.7. šatna
- 1.8. sál pro 400 diváků
- 1.8.1 jeviště
- 1.9 herecká šatna – ženy
- 1.10 herecká šatna – ženy
- 1.11 sklad kostýmů
- 1.12 sklad dekorací
- 1.13 rekvizitní sklad
- 1.14 šatna – muži
- 1.15 sprchy – muži
- 1.16 sprchy – ženy
- 1.17 šatna – ženy
- 1.18 šatna techniků

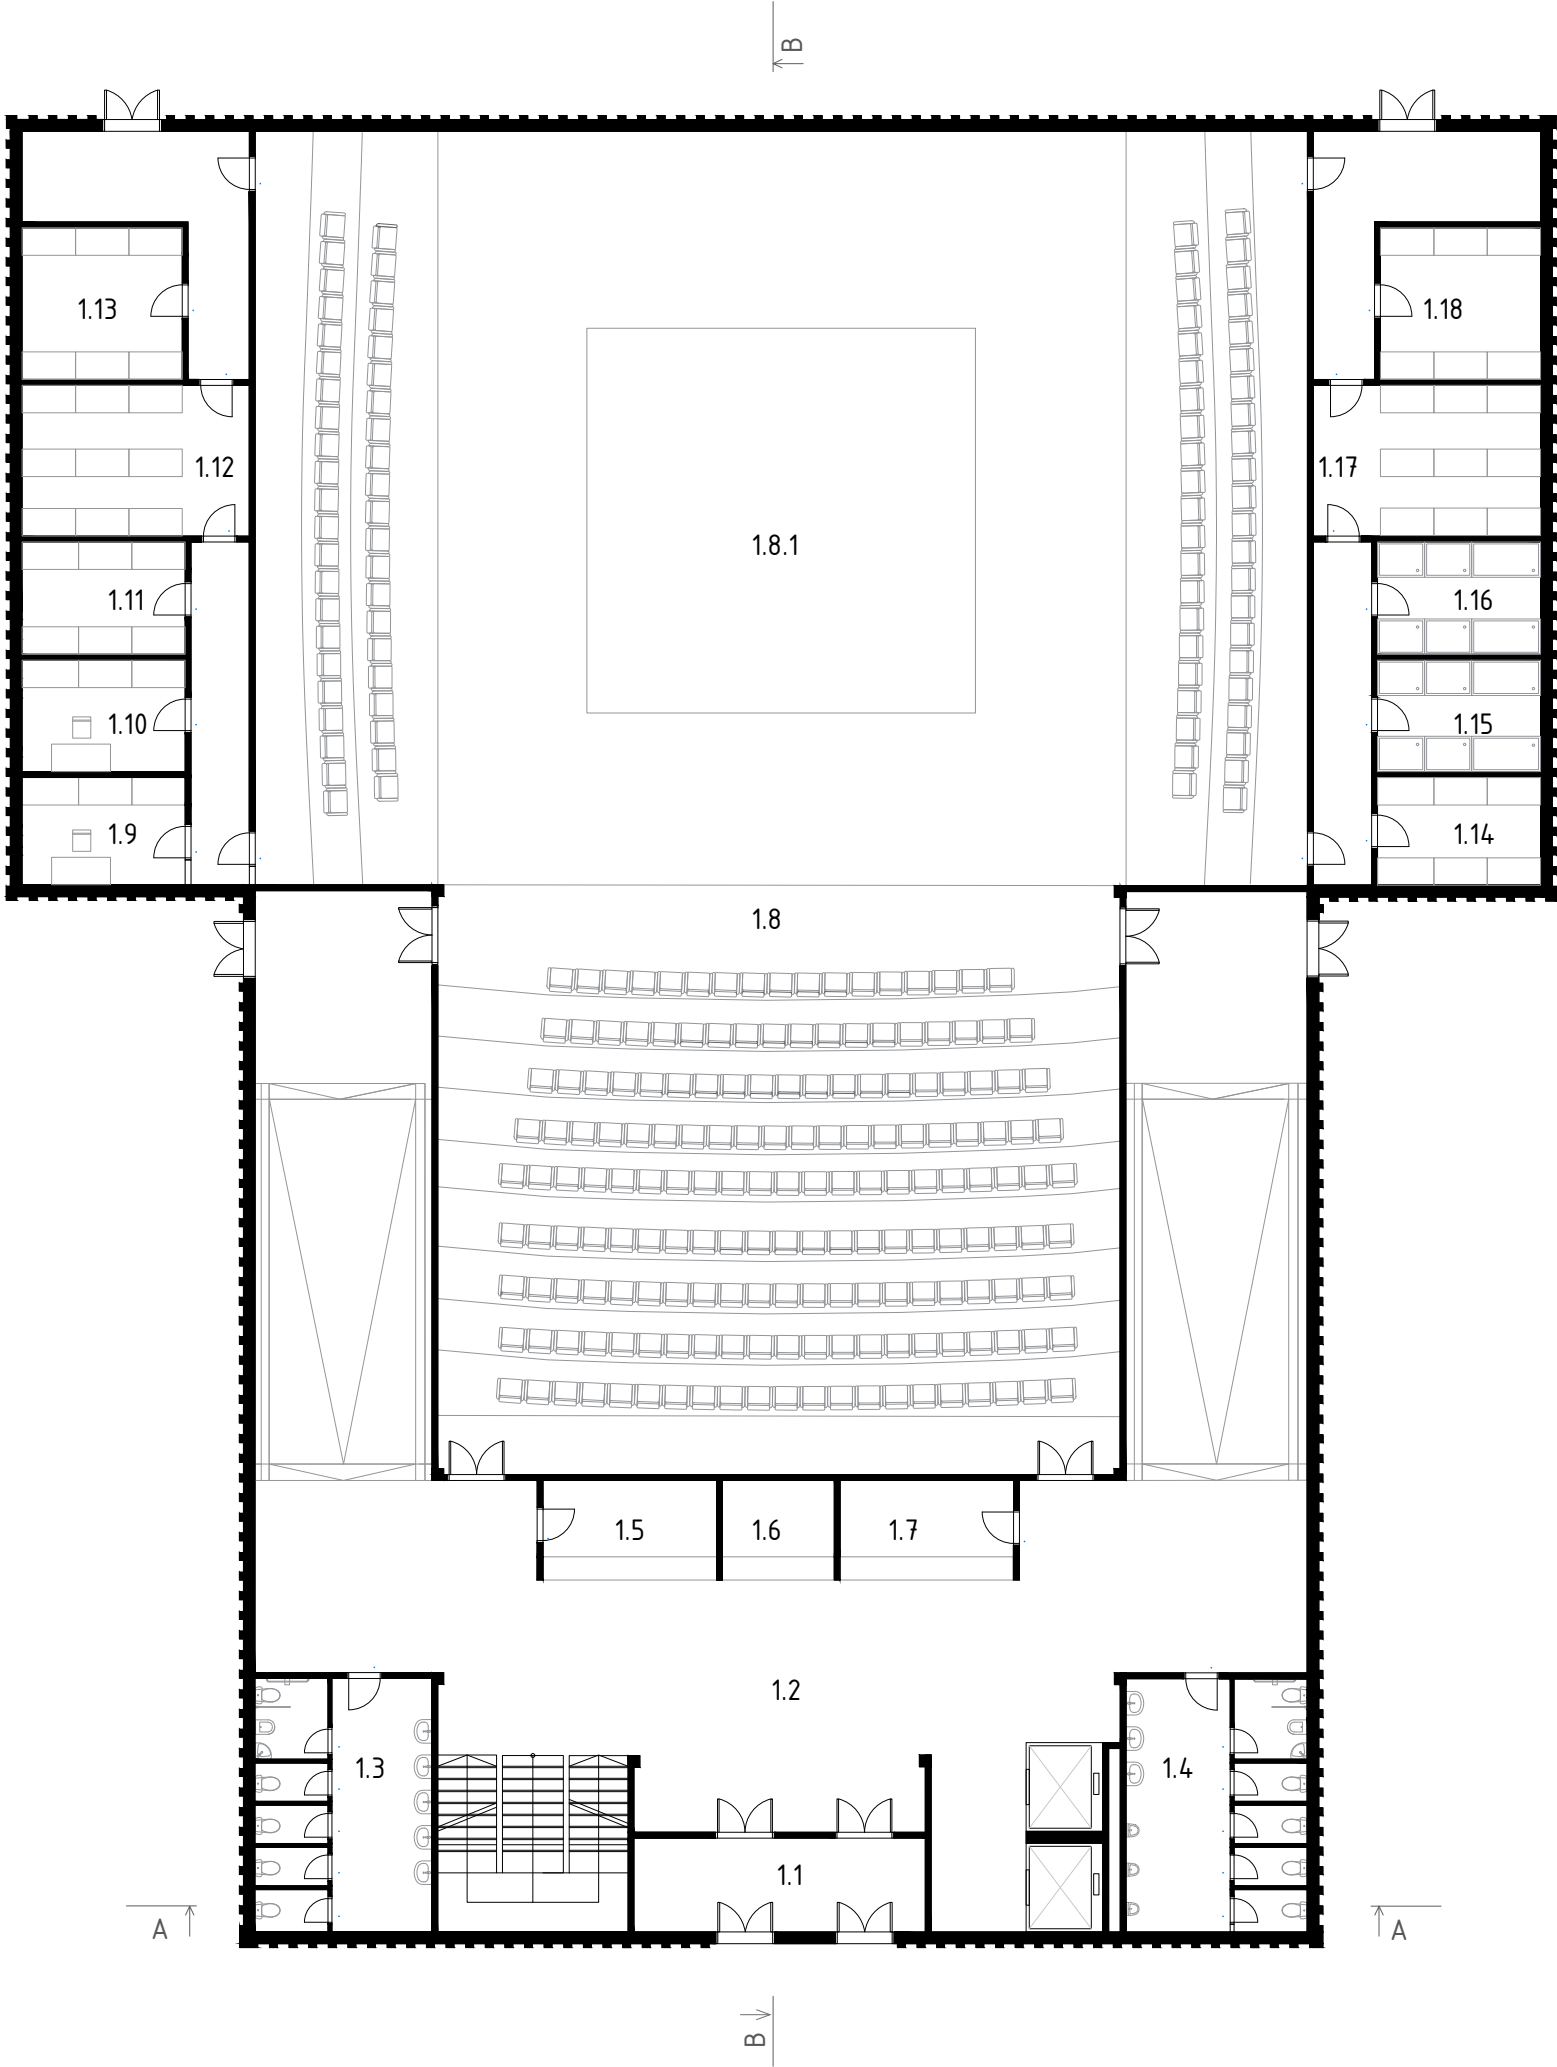


PŮDORYS 2NP 1:200


- 2.1 WC – ženy
- 2.2 kavárna
- 2.3 WC – muži
- 2.4 sál

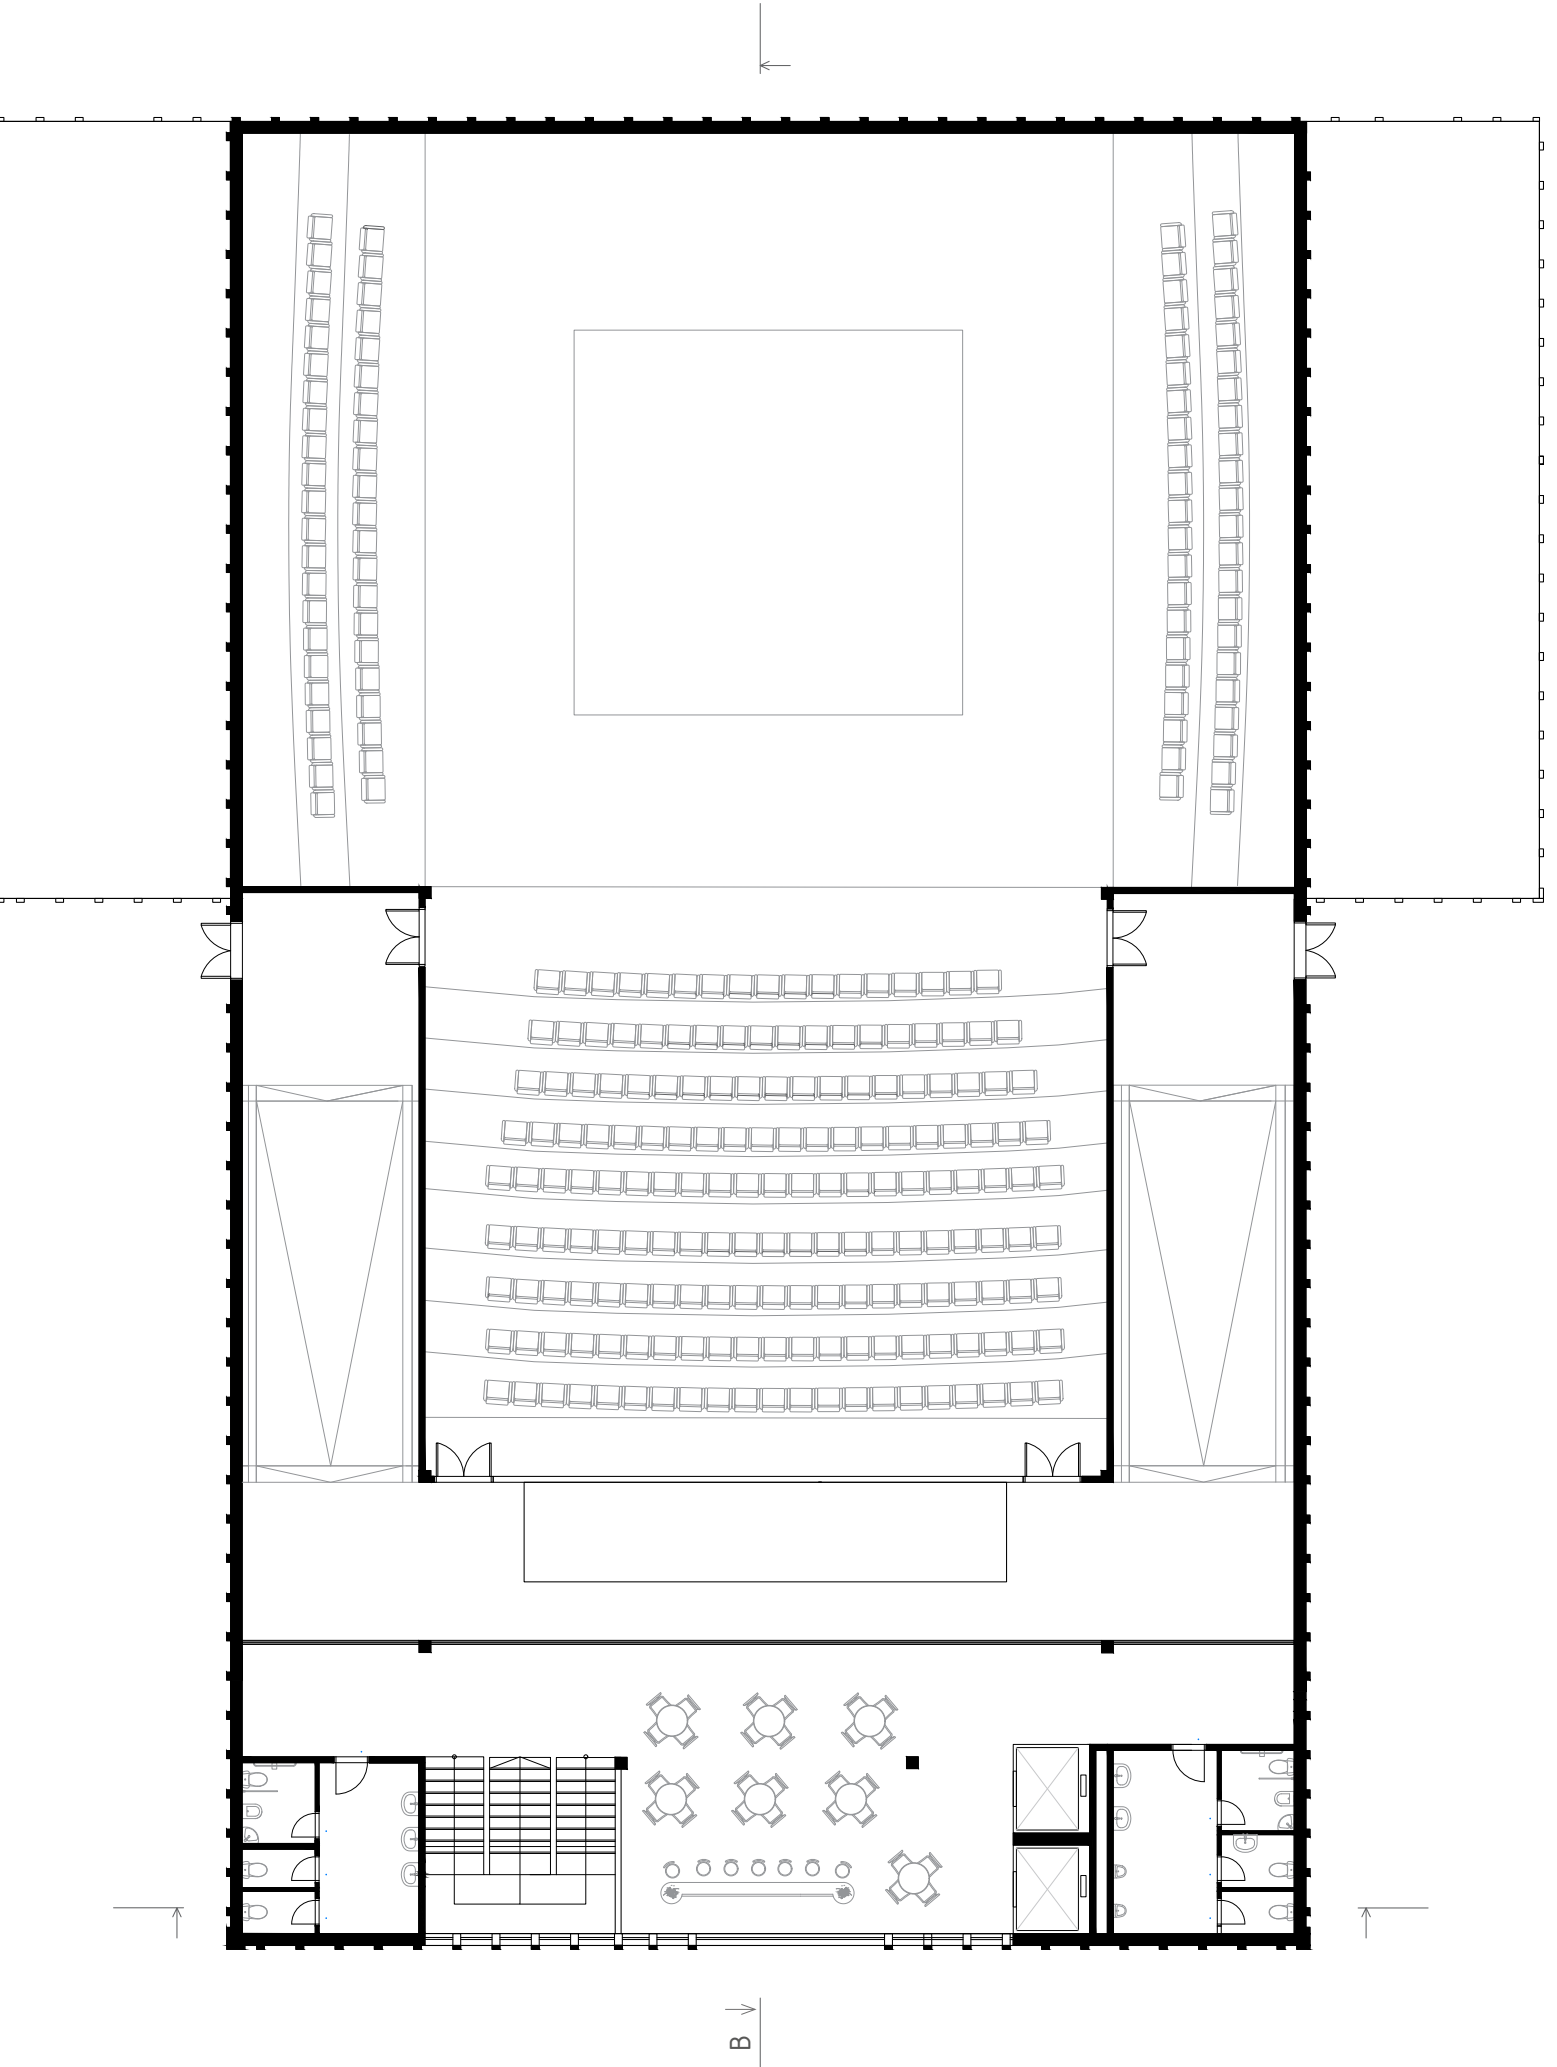


SEVEROZÁPADNÍ FASÁDA 1:200

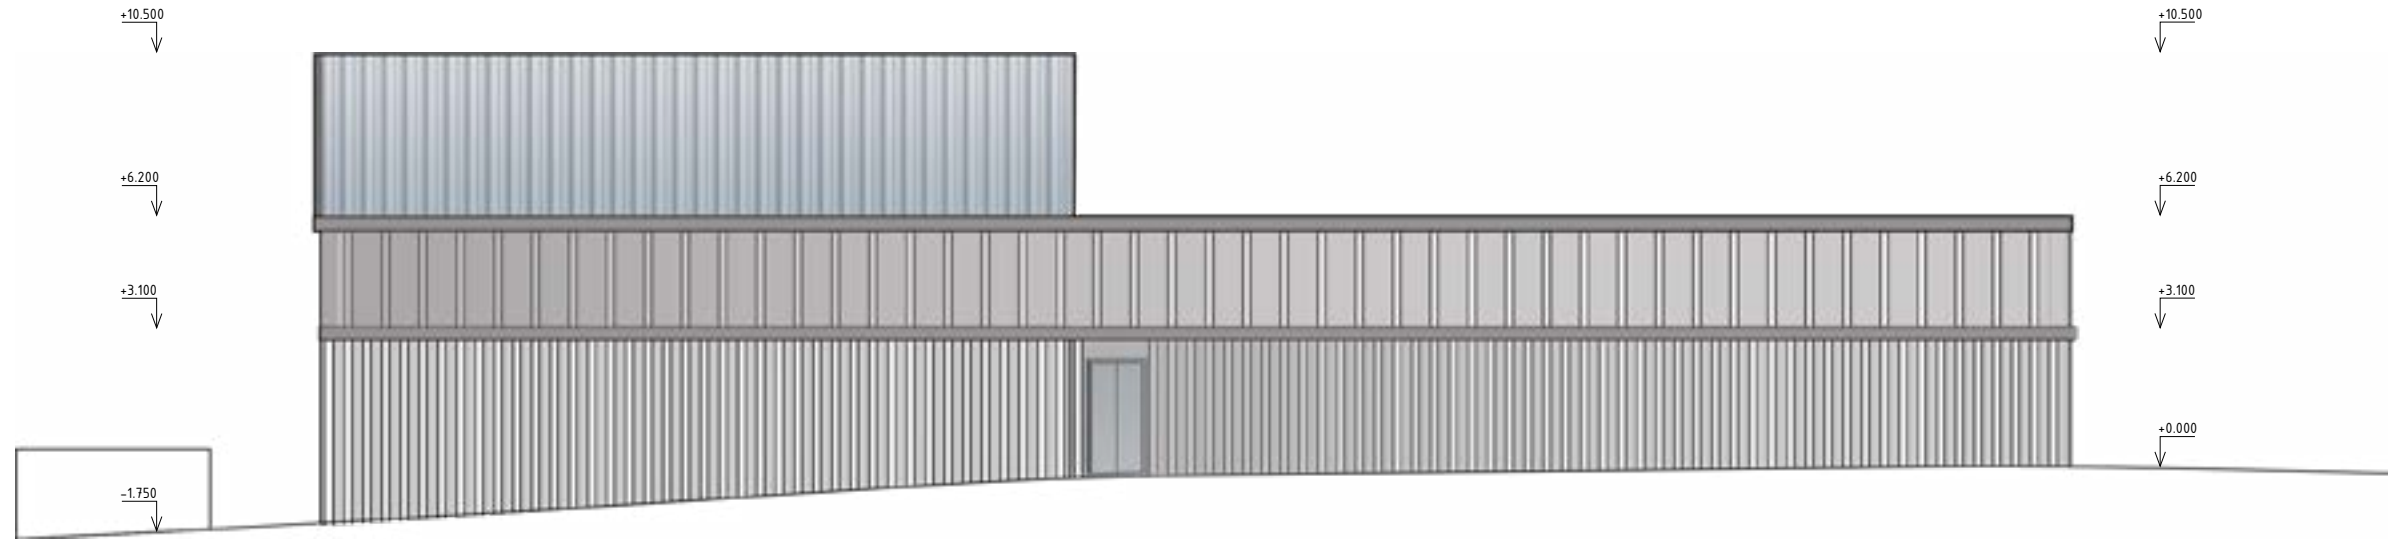


SEVERNÍ FASÁDA 1:200

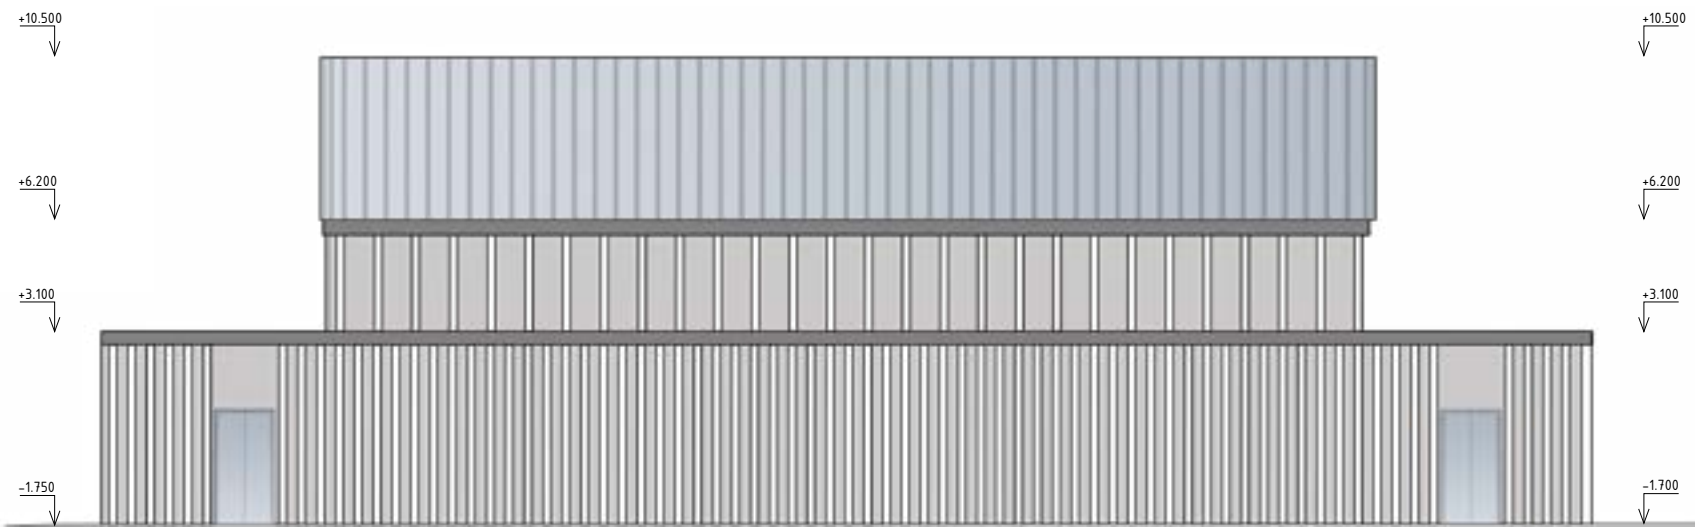


JIŽNÍ FASÁDA 1:200

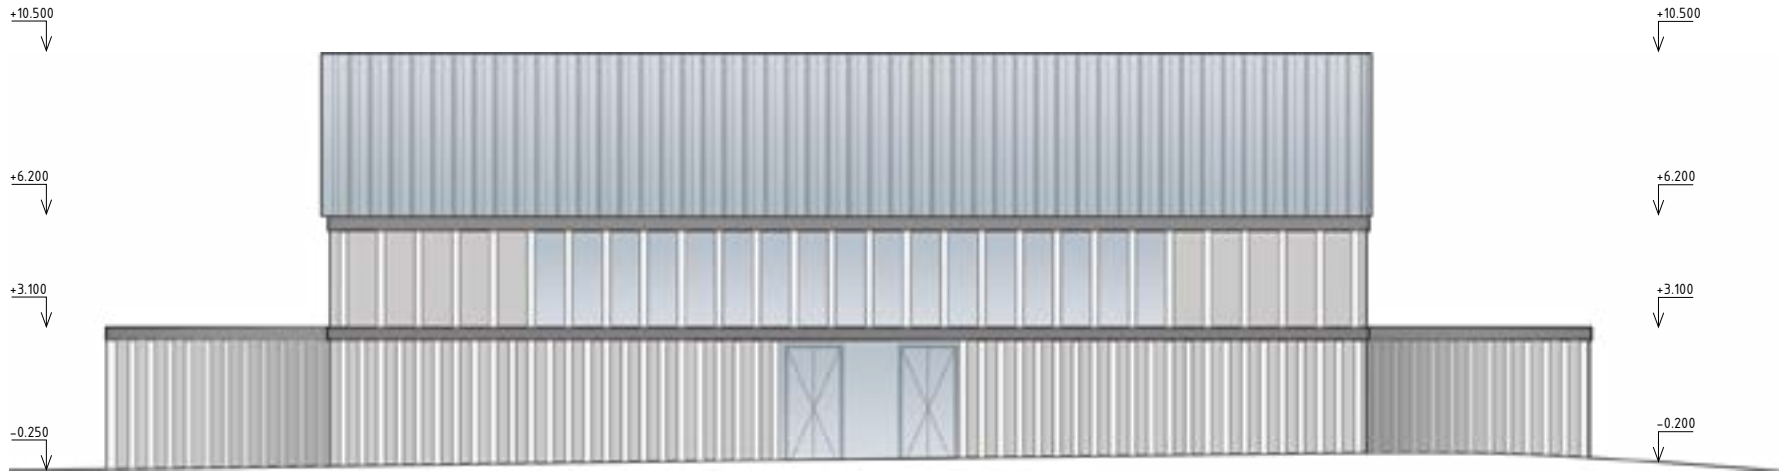


JIHOVÝCHODNÍ FASÁDA 1:200

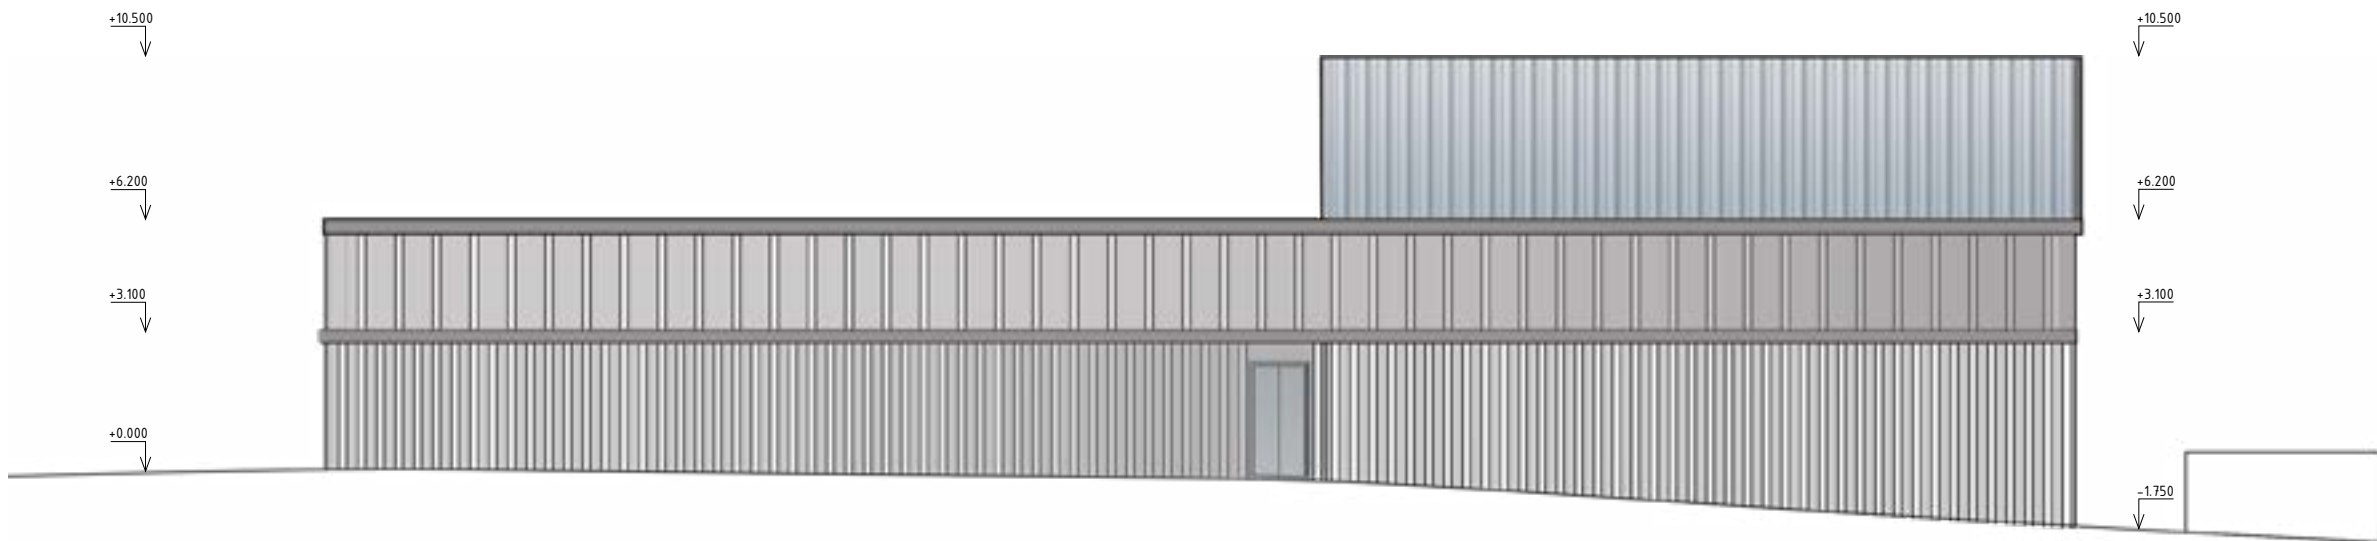


ŘEZ A-A 1:200

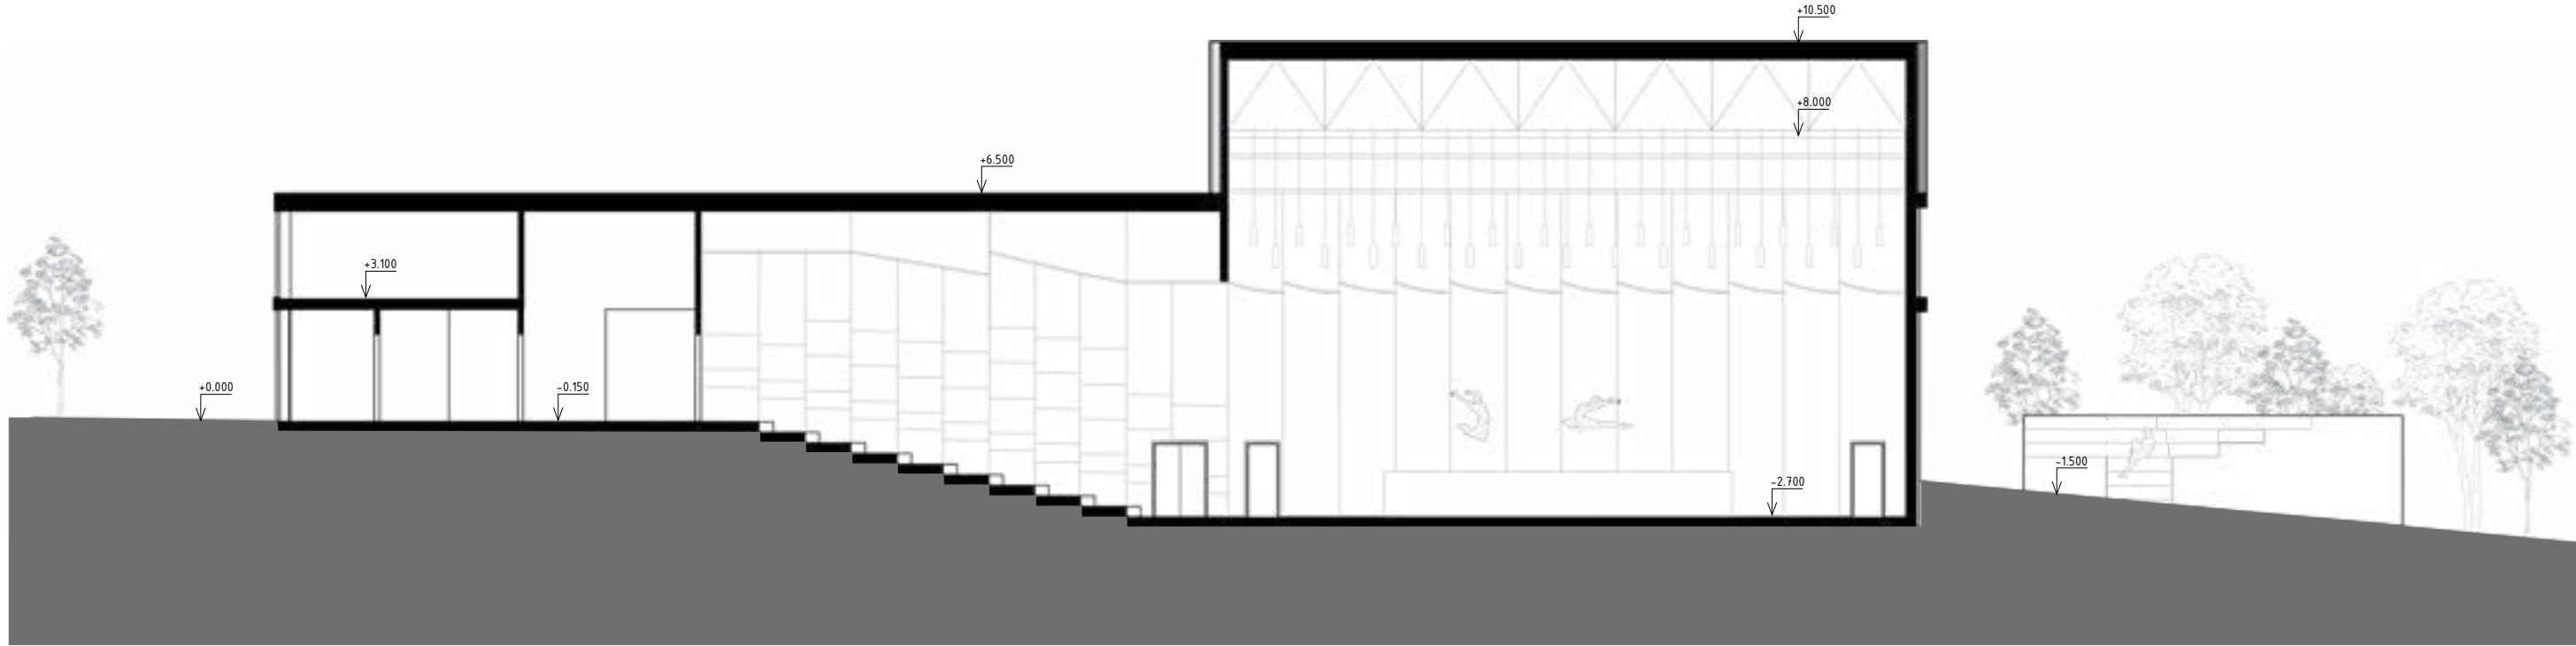


ŘEZ B-B 1:200

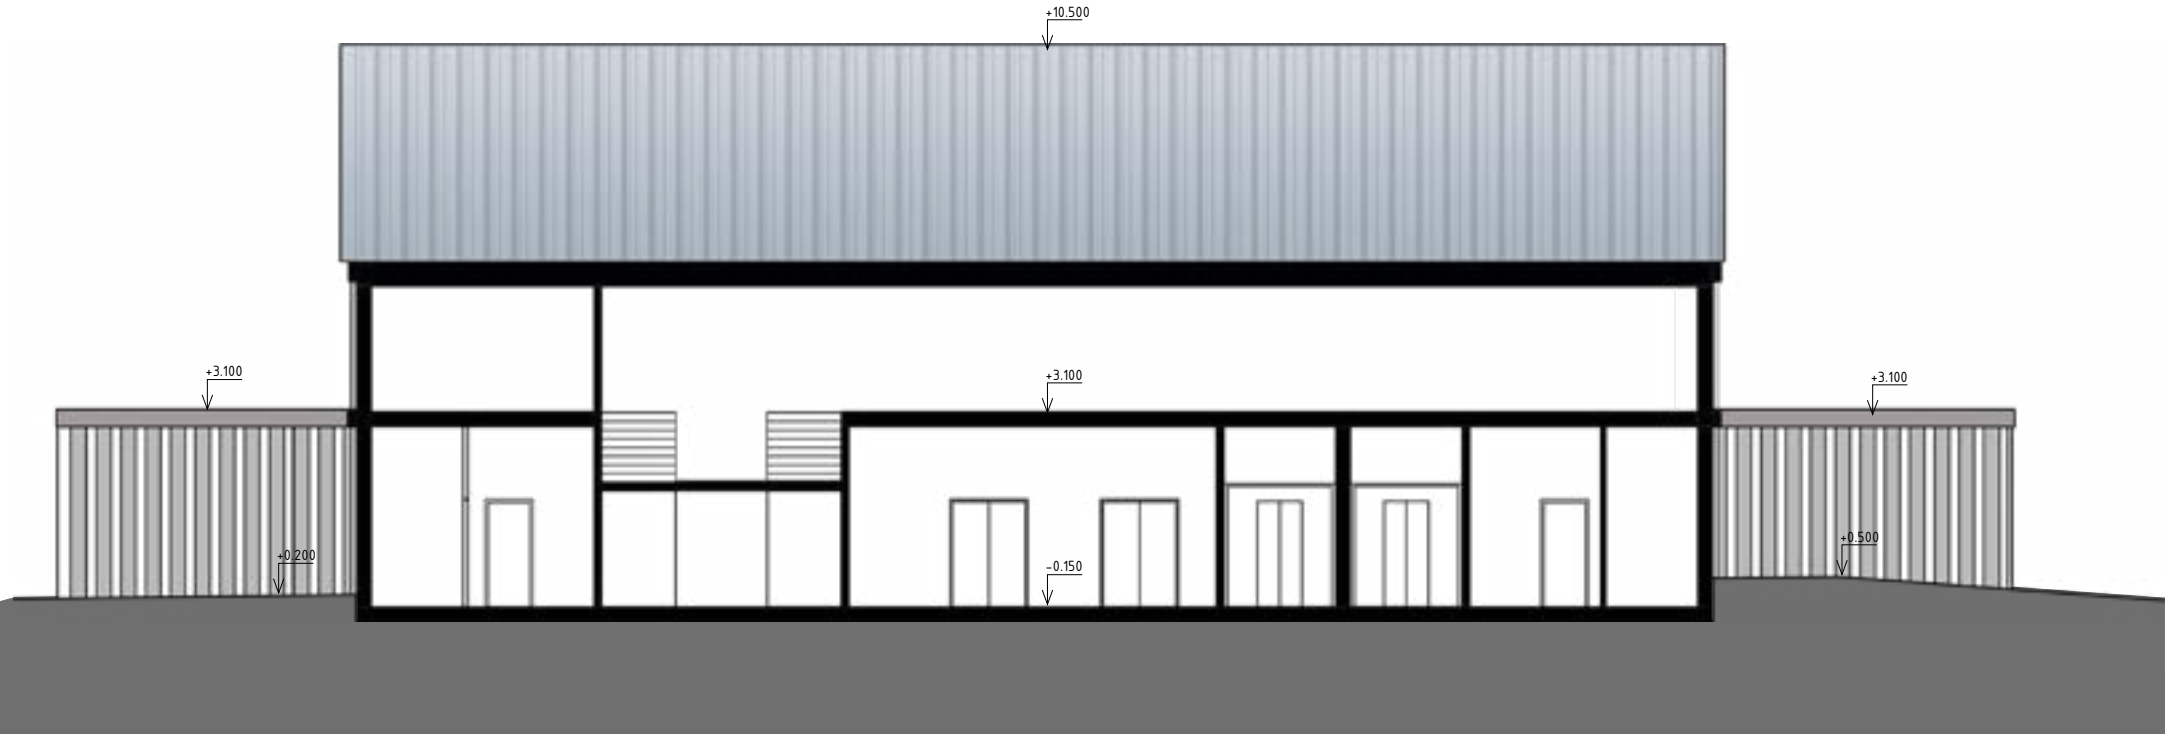

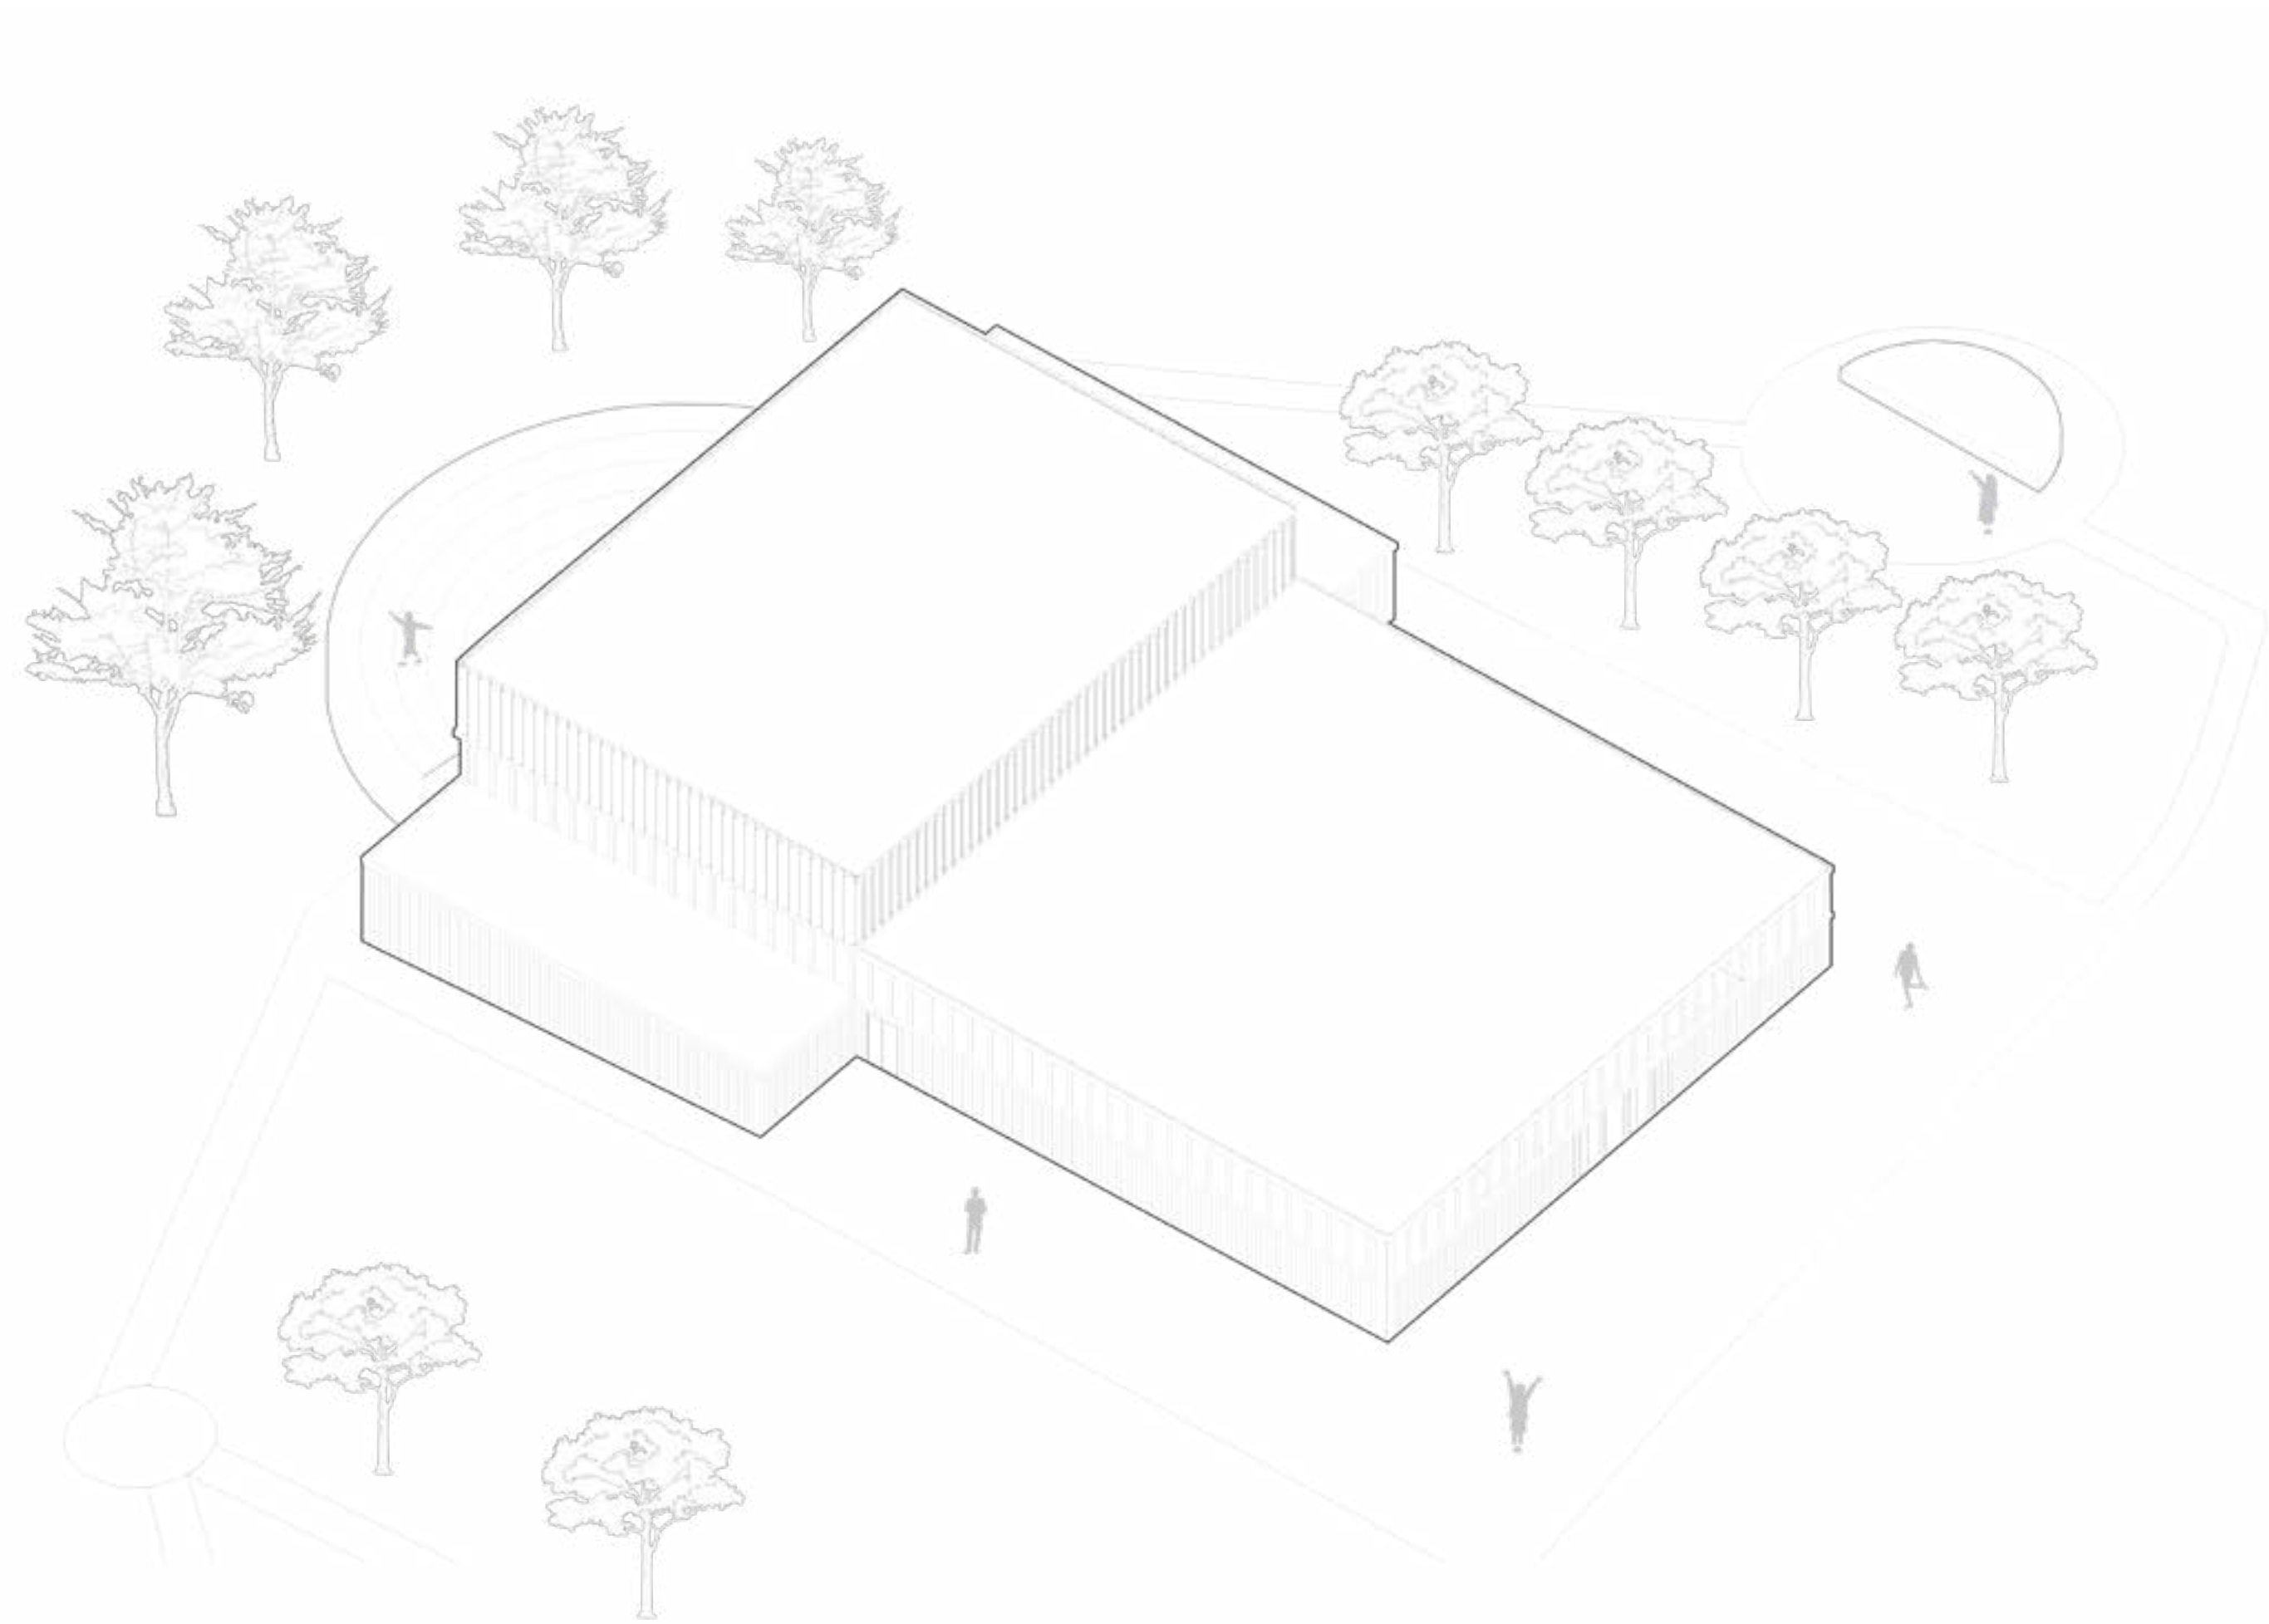

DETAIL FASÁDY 1:50

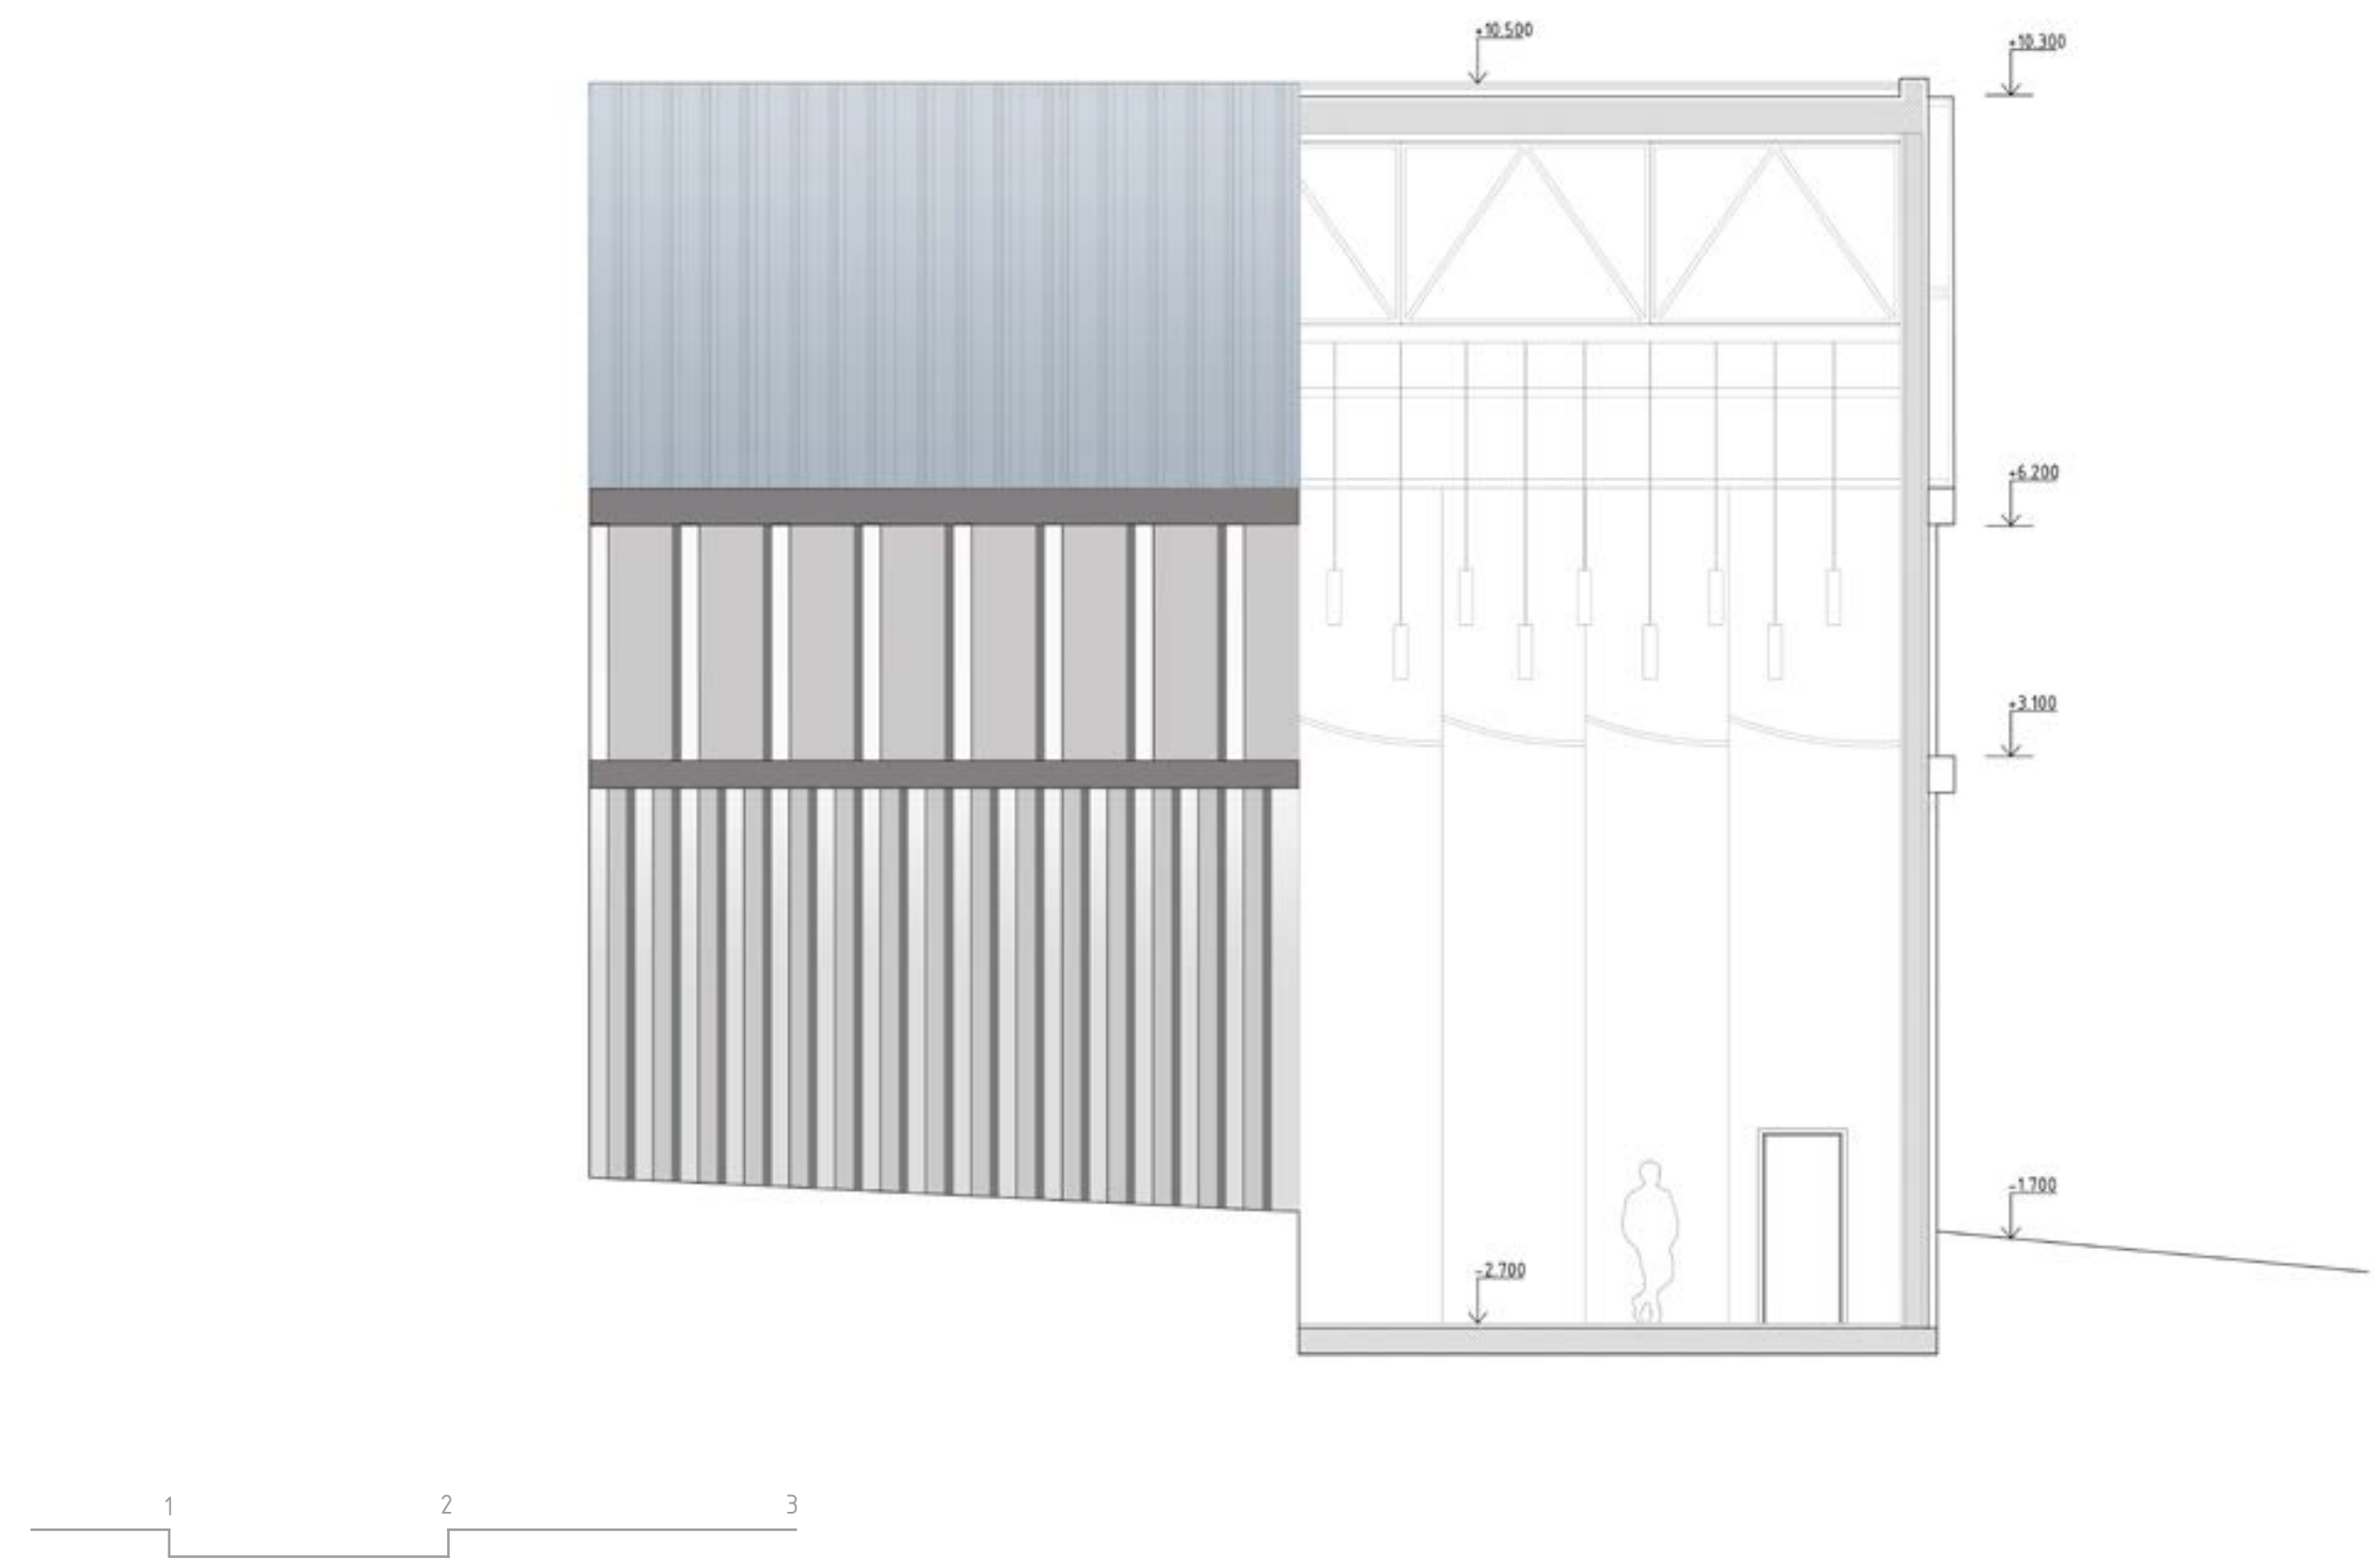



Náhledovka z hlavního vstupy



Náhledovka amfiteátry



Náhledovka bocní fasády