




PAVLÍNA BARANÍKOVÁ, II. ROČNÍK BAK.
LS 2022, ATOS


BAKOVSKÝ RŮŽEK

FAKULTA ARCHITEKTURY ČVUT, PRAHA
ATELIÉR GIRSA, ÚSTAV PAMÁTKOVÉ PÉČE

PŮDORYS PŘÍZEMÍ M 1:100

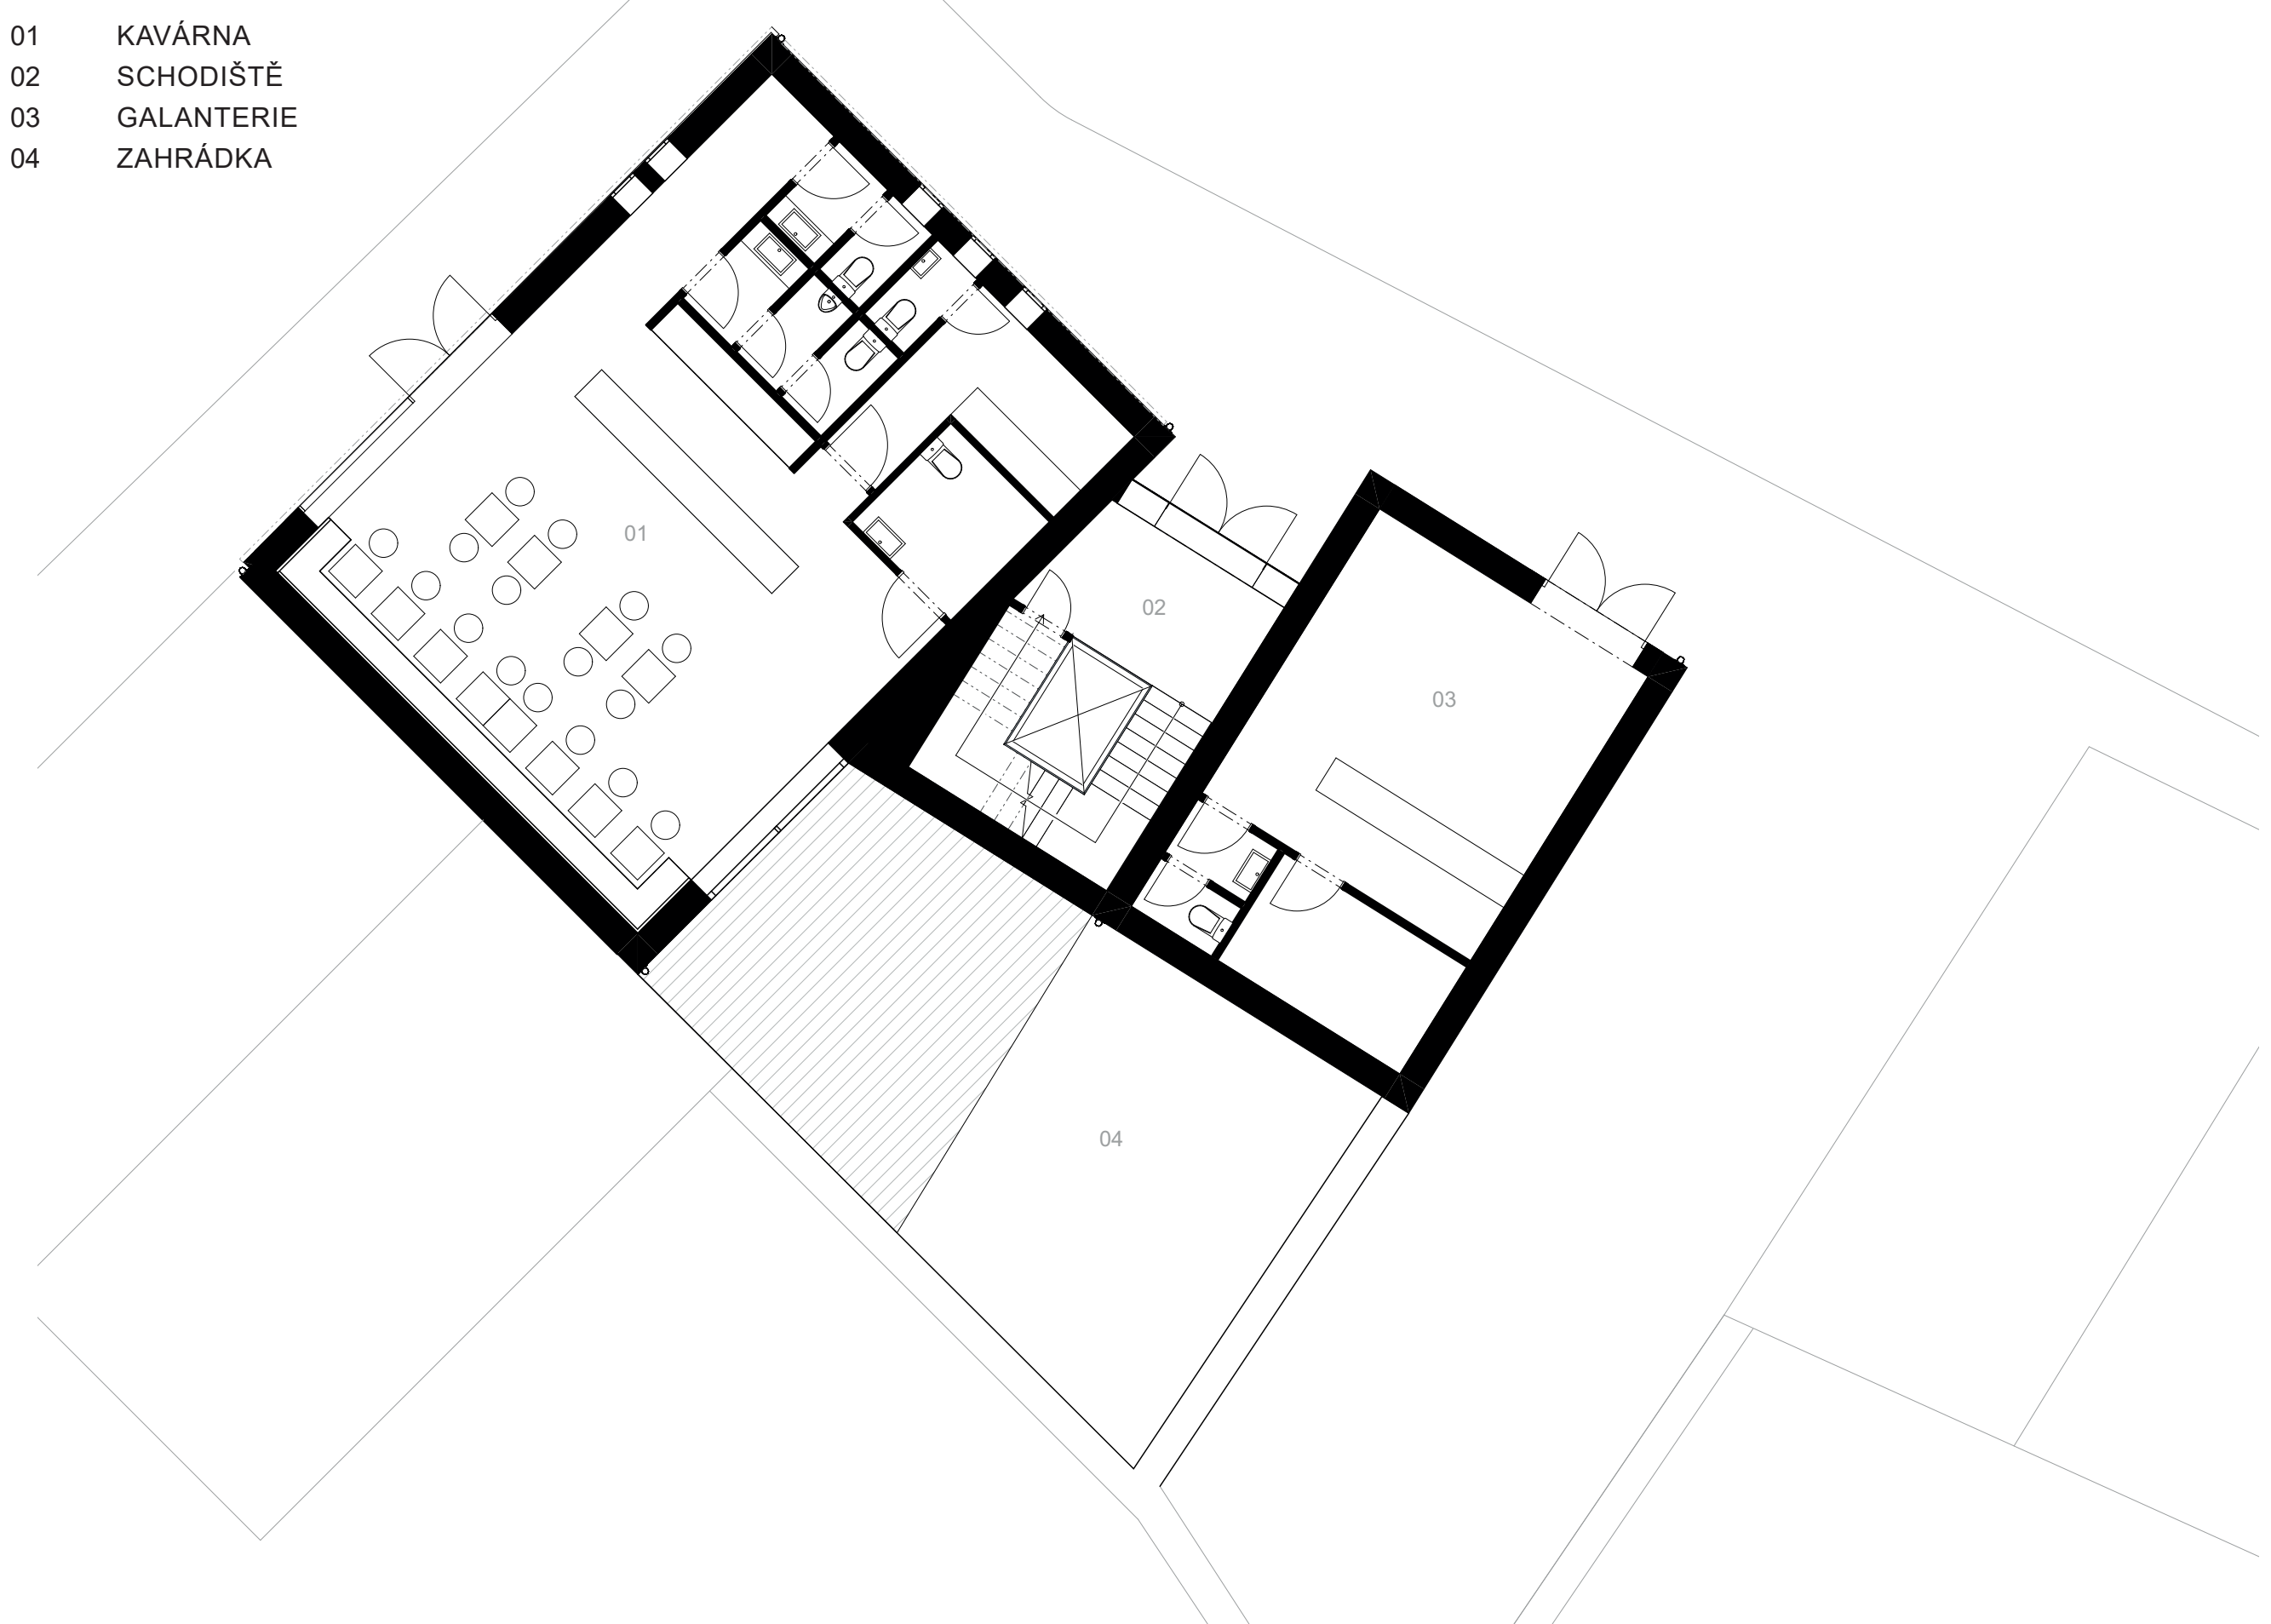


SITUACE M 1:300

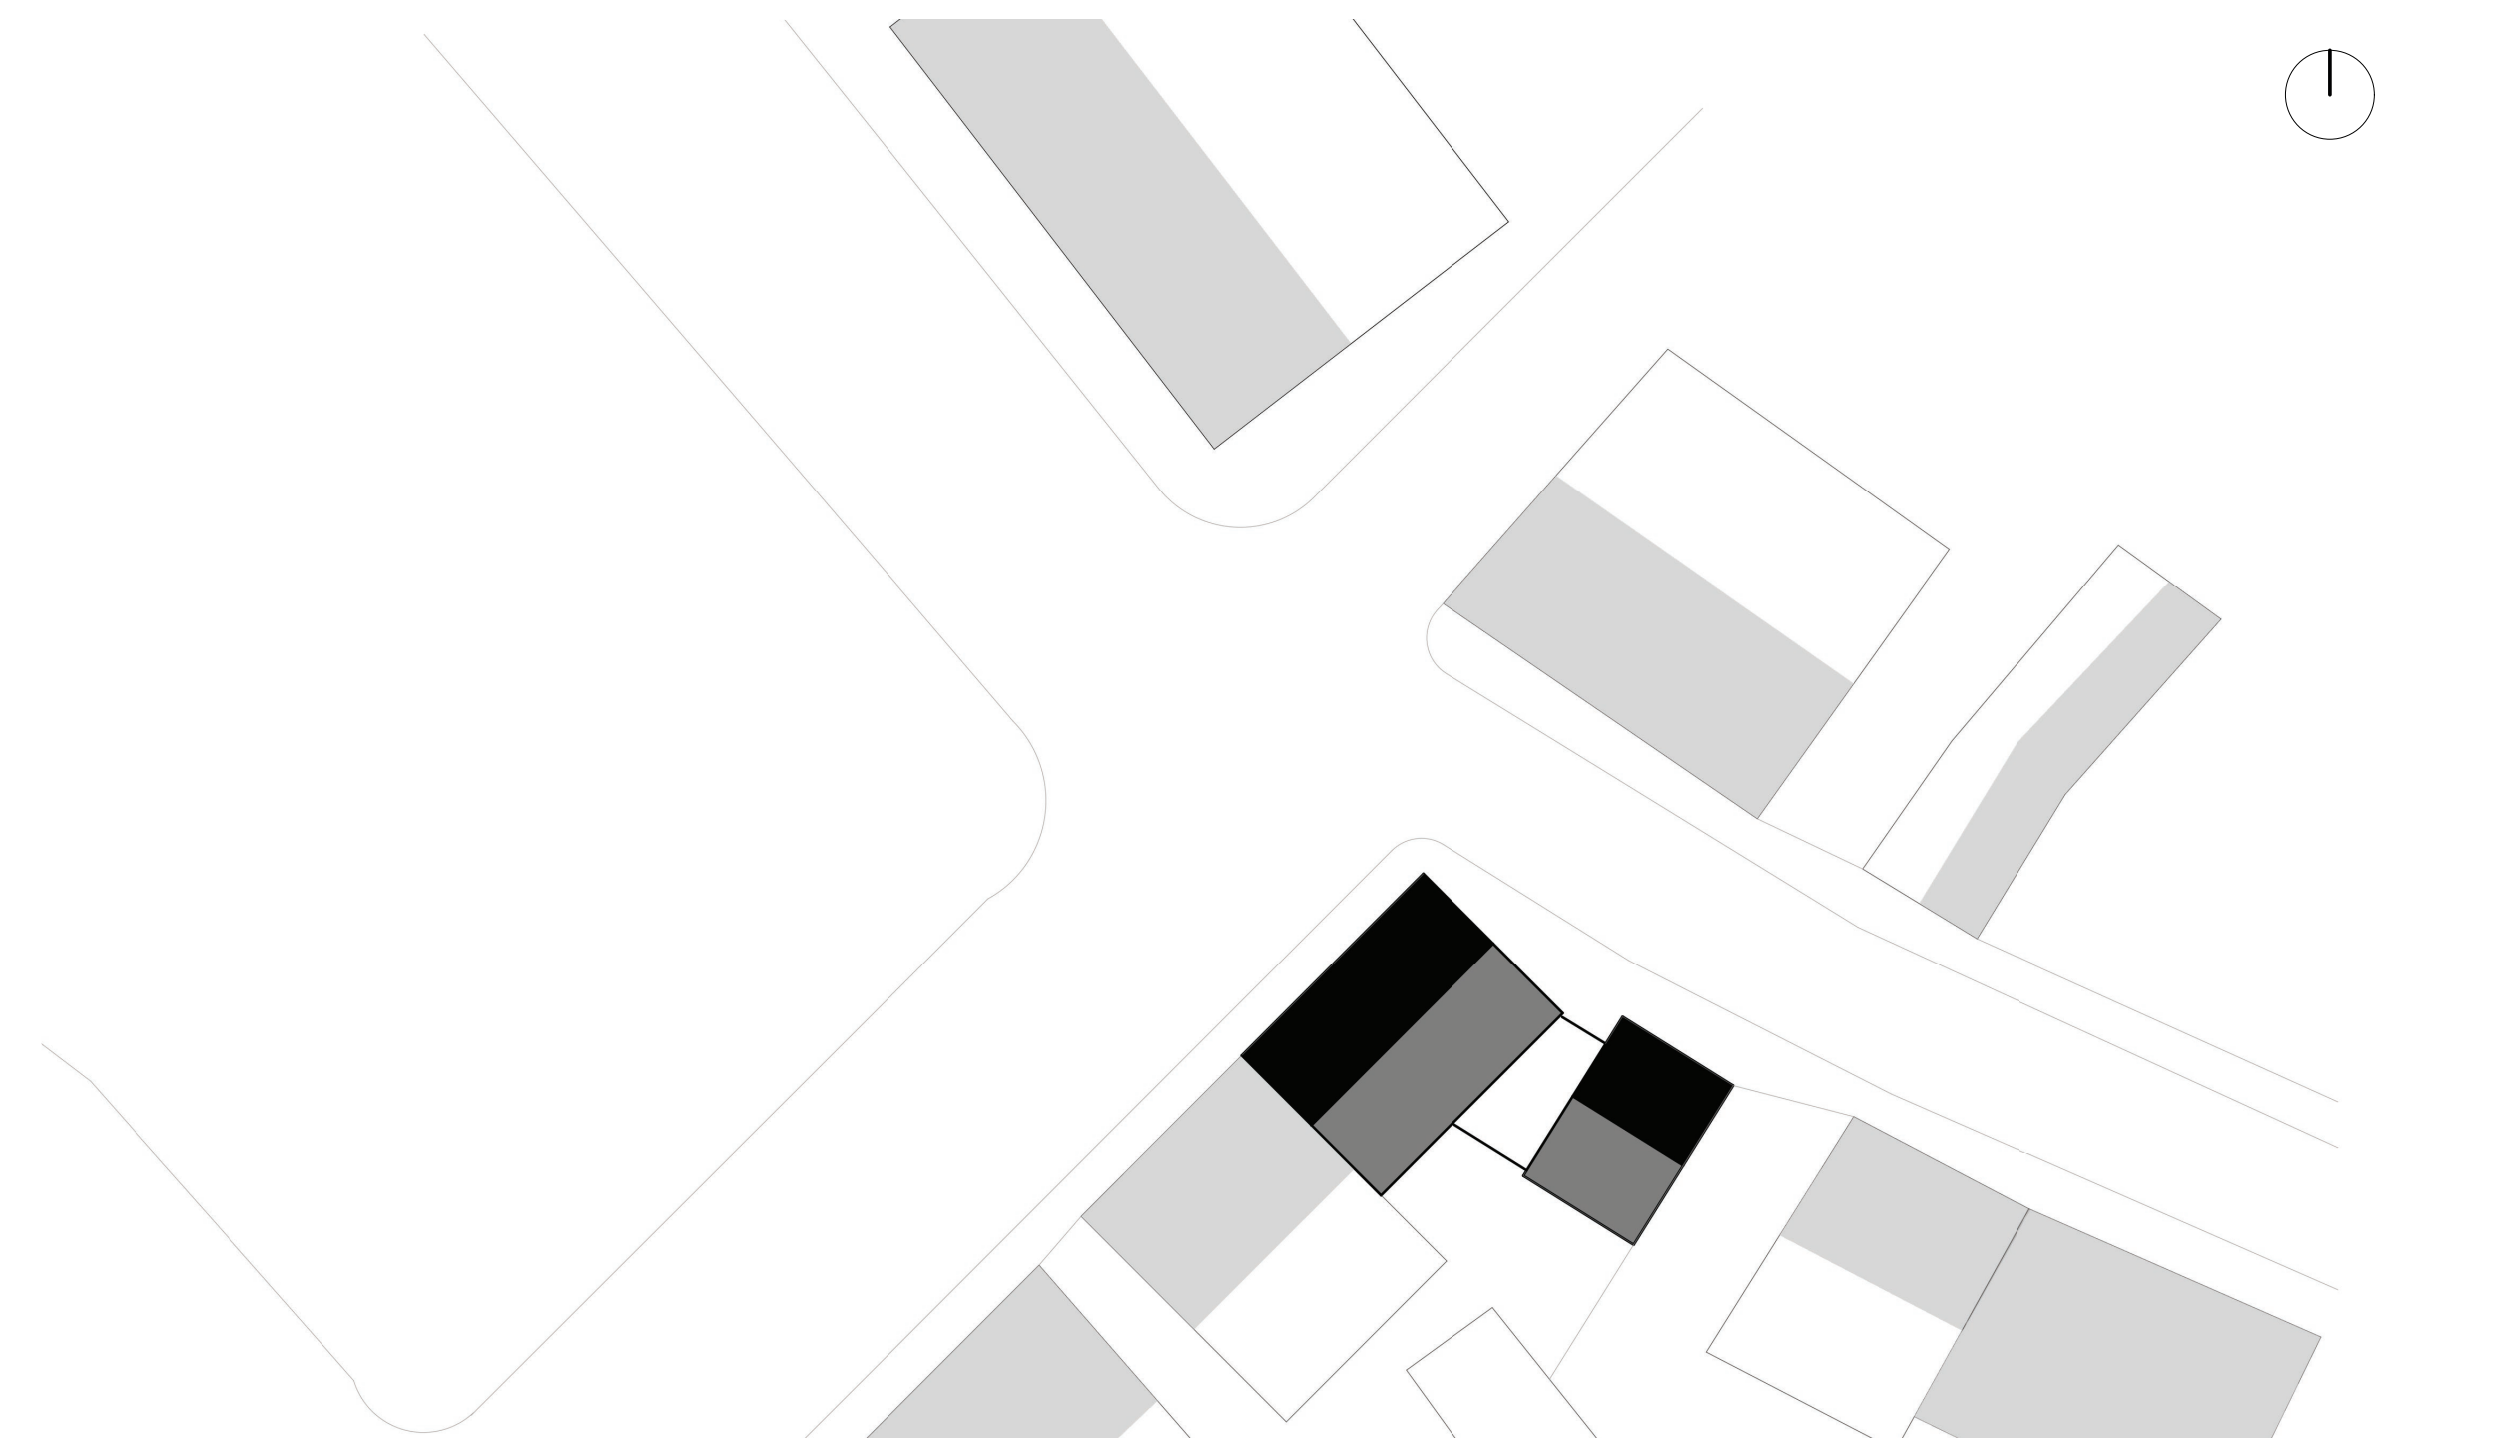

Pozemek se nachází na nárožní parcele, na náměstí v Bakově nad Jizerou. Jedná se o pozemek, který je v aktuální době nevyužitý a je zde pouze zatravněná plocha. Mým úkolem bylo doplnit uliční řadu a dotvořit prostor náměstí. Na parcele jsem navrhla dva domy, které jsou propojeny za pomoci krčku, ve kterém se nachází schodiště vedoucí do druhého patra. Krček je z uliční strany osvětlen pomocí okna, které je cloněno krajkou tvořenou z cihel, tato krajka dopomáhá k jednotnému vzhledu celého souboru. Krček je ve spodní části ustoupen a v horní části ličuje s domy. Díky ustoupení se zvýrazňují křivky jednotlivých domů. Dům, který je okapově orientovaný do náměstí, přiléhá k sousednímu domu a dotváří uliční linii. V této části se v přízemí nachází kavárna se zahrádkou a v patře byty. Dům, který je zasazen do postraní ulice, je okapově orientován směrem do ulice. V této části se v přízemí nachází malé obchůdek a v patře byty.

PŮDORYS PATRA M 1:100

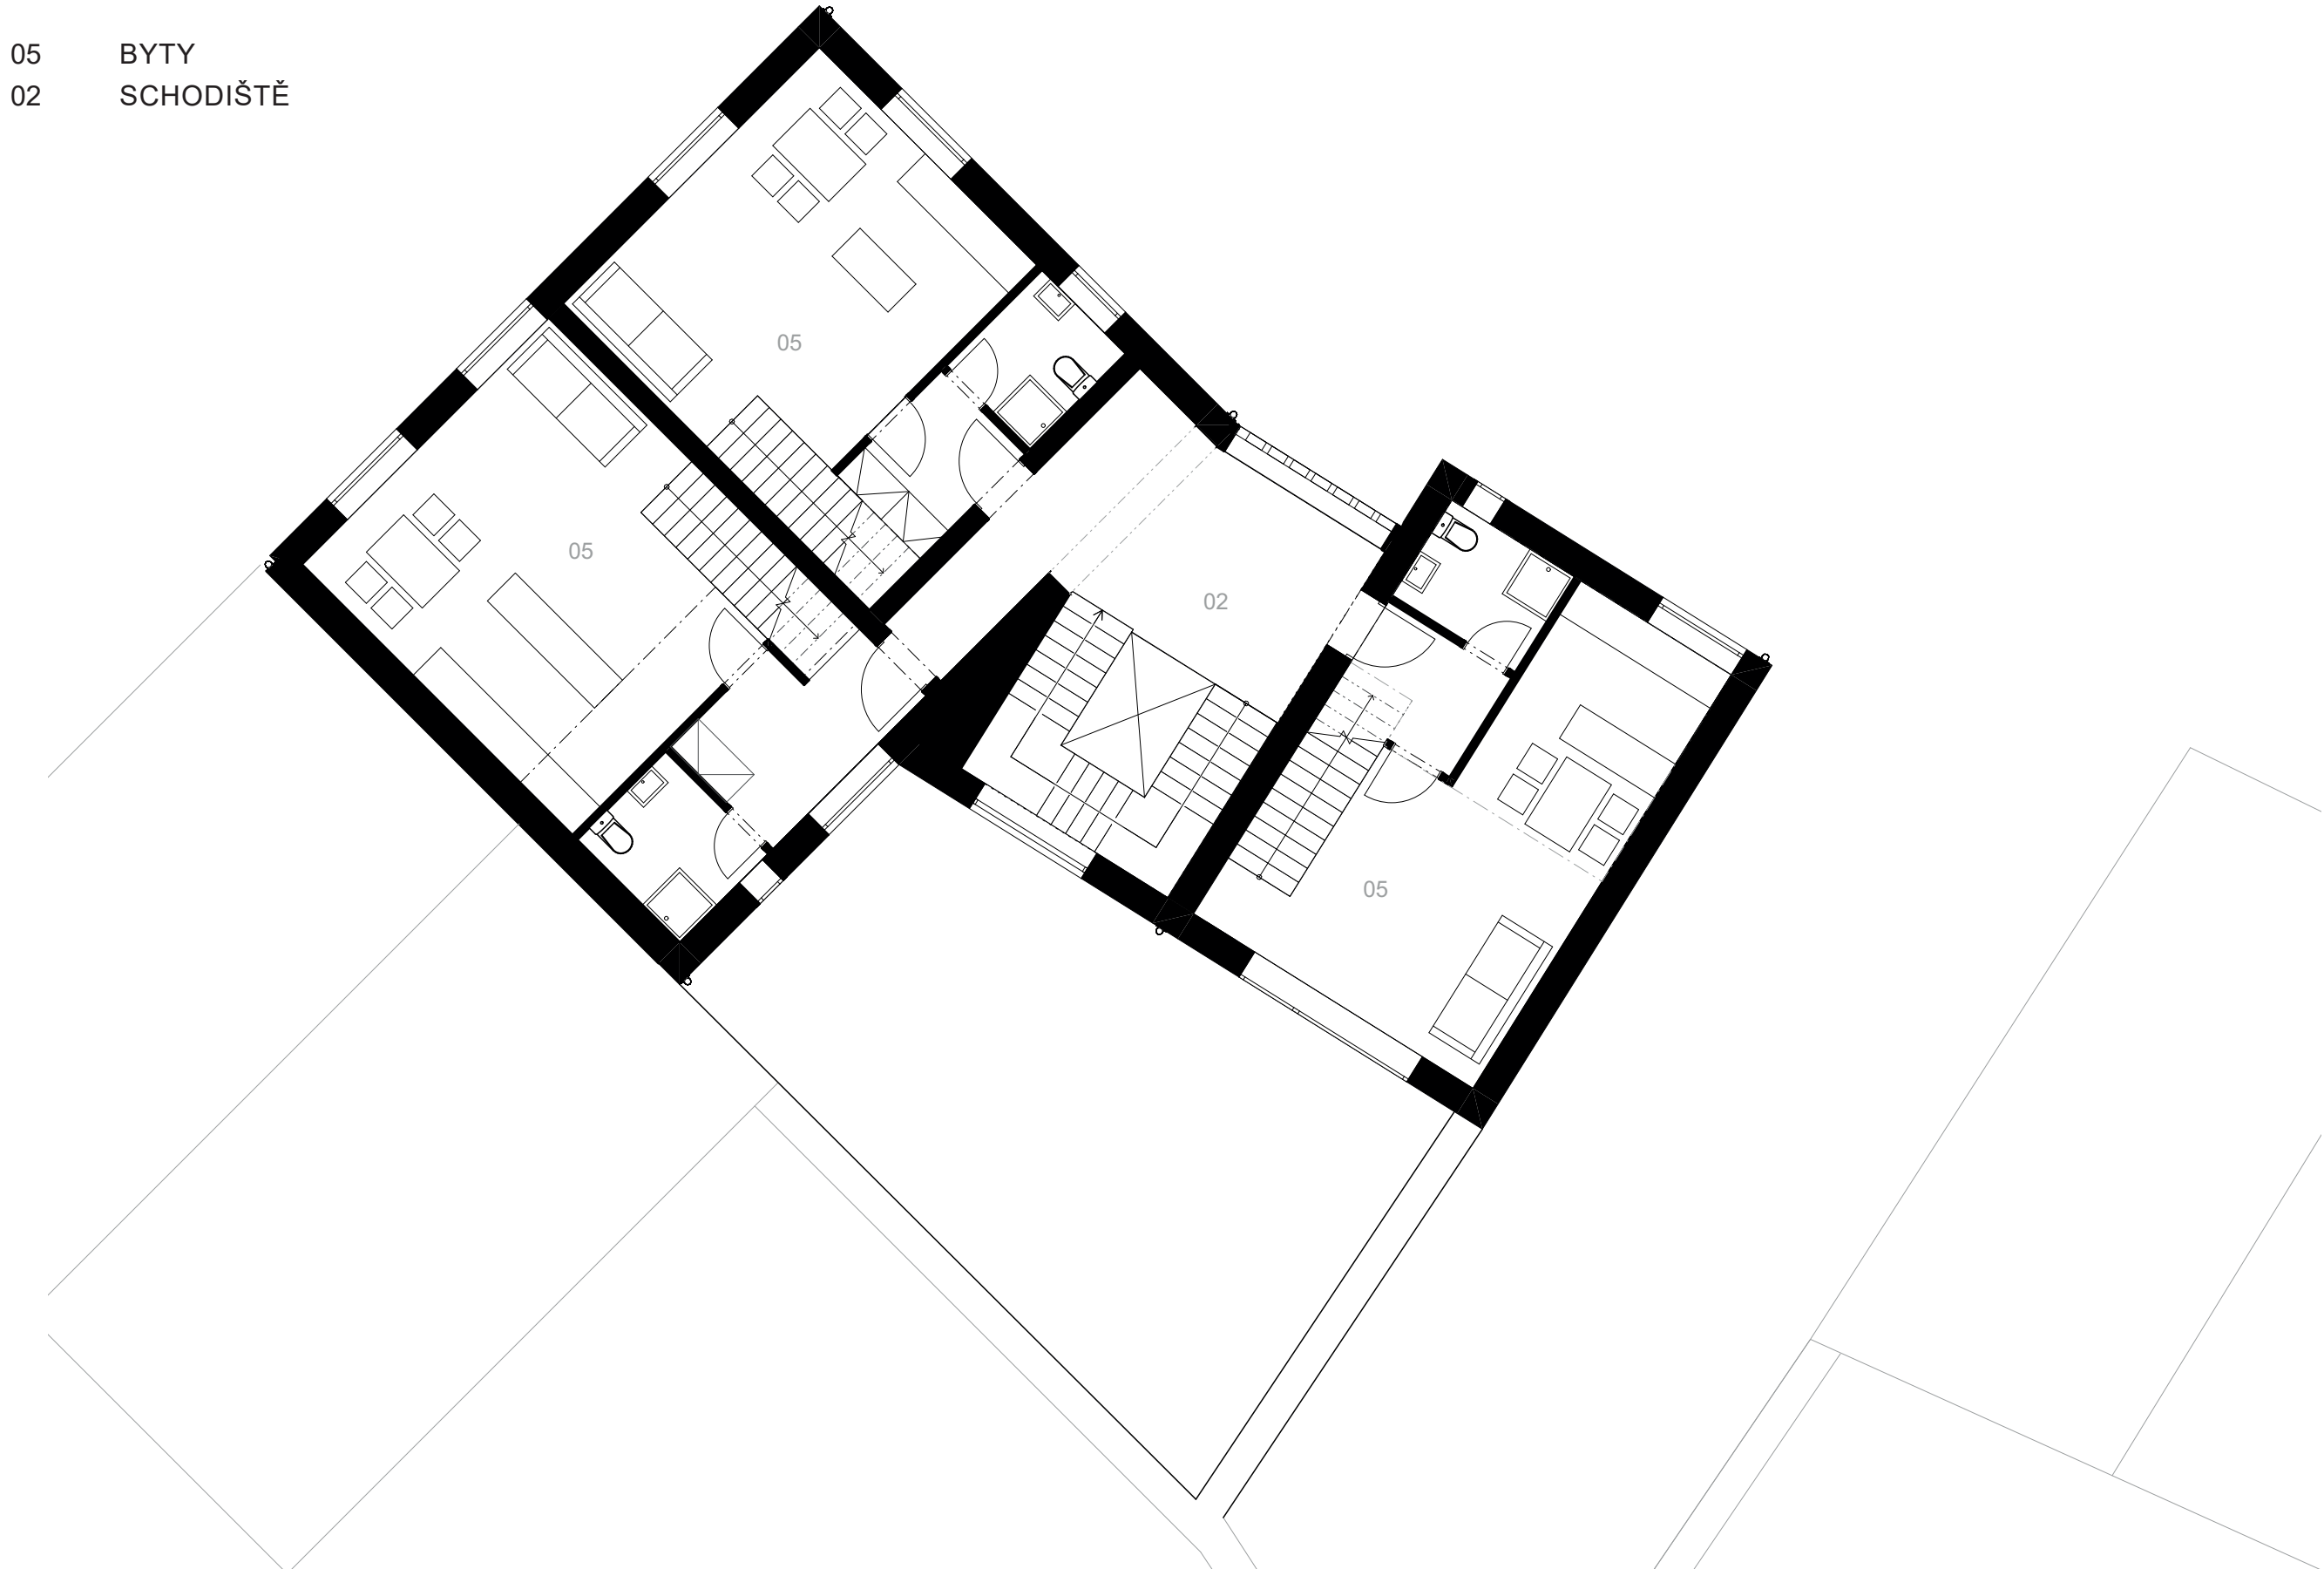

POHLED Z NÁMĚSTÍ M 1:100



PŮDORYS PODKROVÍ M 1:100



POHLED Z ULICE M 1:100

