



ATELIÉR GIRSA
ÚSTAV PAMÁTKOVÉ PÉČE
FA ČVUT

BARANÍKOVÁ PAVLÍNA
POLYFUNKČNÍ AREÁL „III“
ZS 2022



Pozemek navrhované stavby se nachází na náměstí v Mnichově Hradišti. Parcela je v nynější době zastavěna. V přední části pozemku se nachází bývalá zastávka, ve které jsou v současné době situovány komerční prostory a na zbylé části pozemku garáže.

Mojí vizí je nenápadně rozšířit náměstí a současně vybudovat intimnější část v centru města. Přízemí je koncipováno ke komerčnímu využití; nacházejí se zde obchody, recepce a kavárna. V patrech se nachází krátkodobé ubytování.

Na parcele jsou umístěny tři hmoty.:

Budova A o dvou patrech a obytném podkroví svým umístěním dotváří uliční čáru. V přízemí se nachází komerční prostor a recepce obsluhující krátkodobé ubytování, které se nachází v patrech a v podkroví. Vertikální komunikace je zajištěna venkovním schodištěm, které navazuje na pasáž vedoucí do náměstí ukončenou portálem.

Budova B je patrová, v přízemí se nacházejí komerční prostory a v patře krátkodobé ubytování. Fasádu dělí dvě symetrické prosklené linie, které jsou v polovině vertikálně děleny za pomoci před-sazené konstrukce. Hlavní vstupy do objektu jsou zvýrazněny a svým materiálovým pojednáním odkazují na venkovní schodiště, které tvoří dominantu dvora.

Budova C; stodola je nejnižší ze souboru. Zde se nachází kavárna s podkrovním posezením.

Na parcele je uvažováno s parkovacími místy a kolárnou sloužící pro ubytované.

BUDOVA C

přízemí
podkroví

BUDOVA B


přízemí
patro

BUDOVA A

přízemí
2 patra
podkroví




0 1 5 m

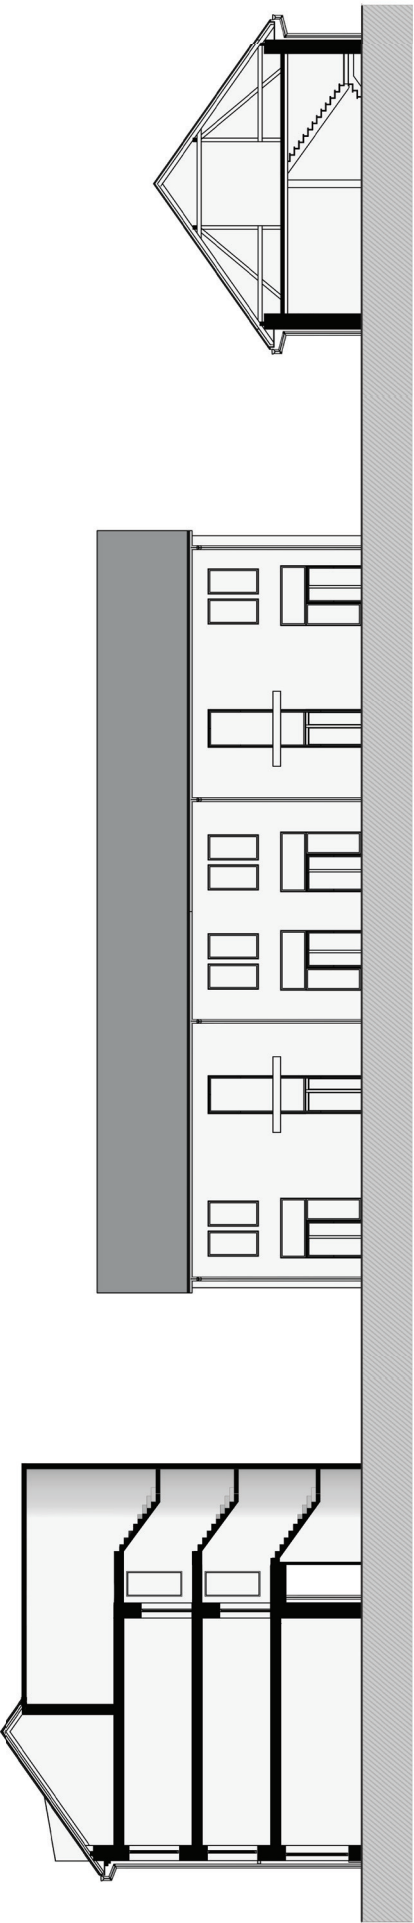



0 1 5 m

PŘÍZEMÍ

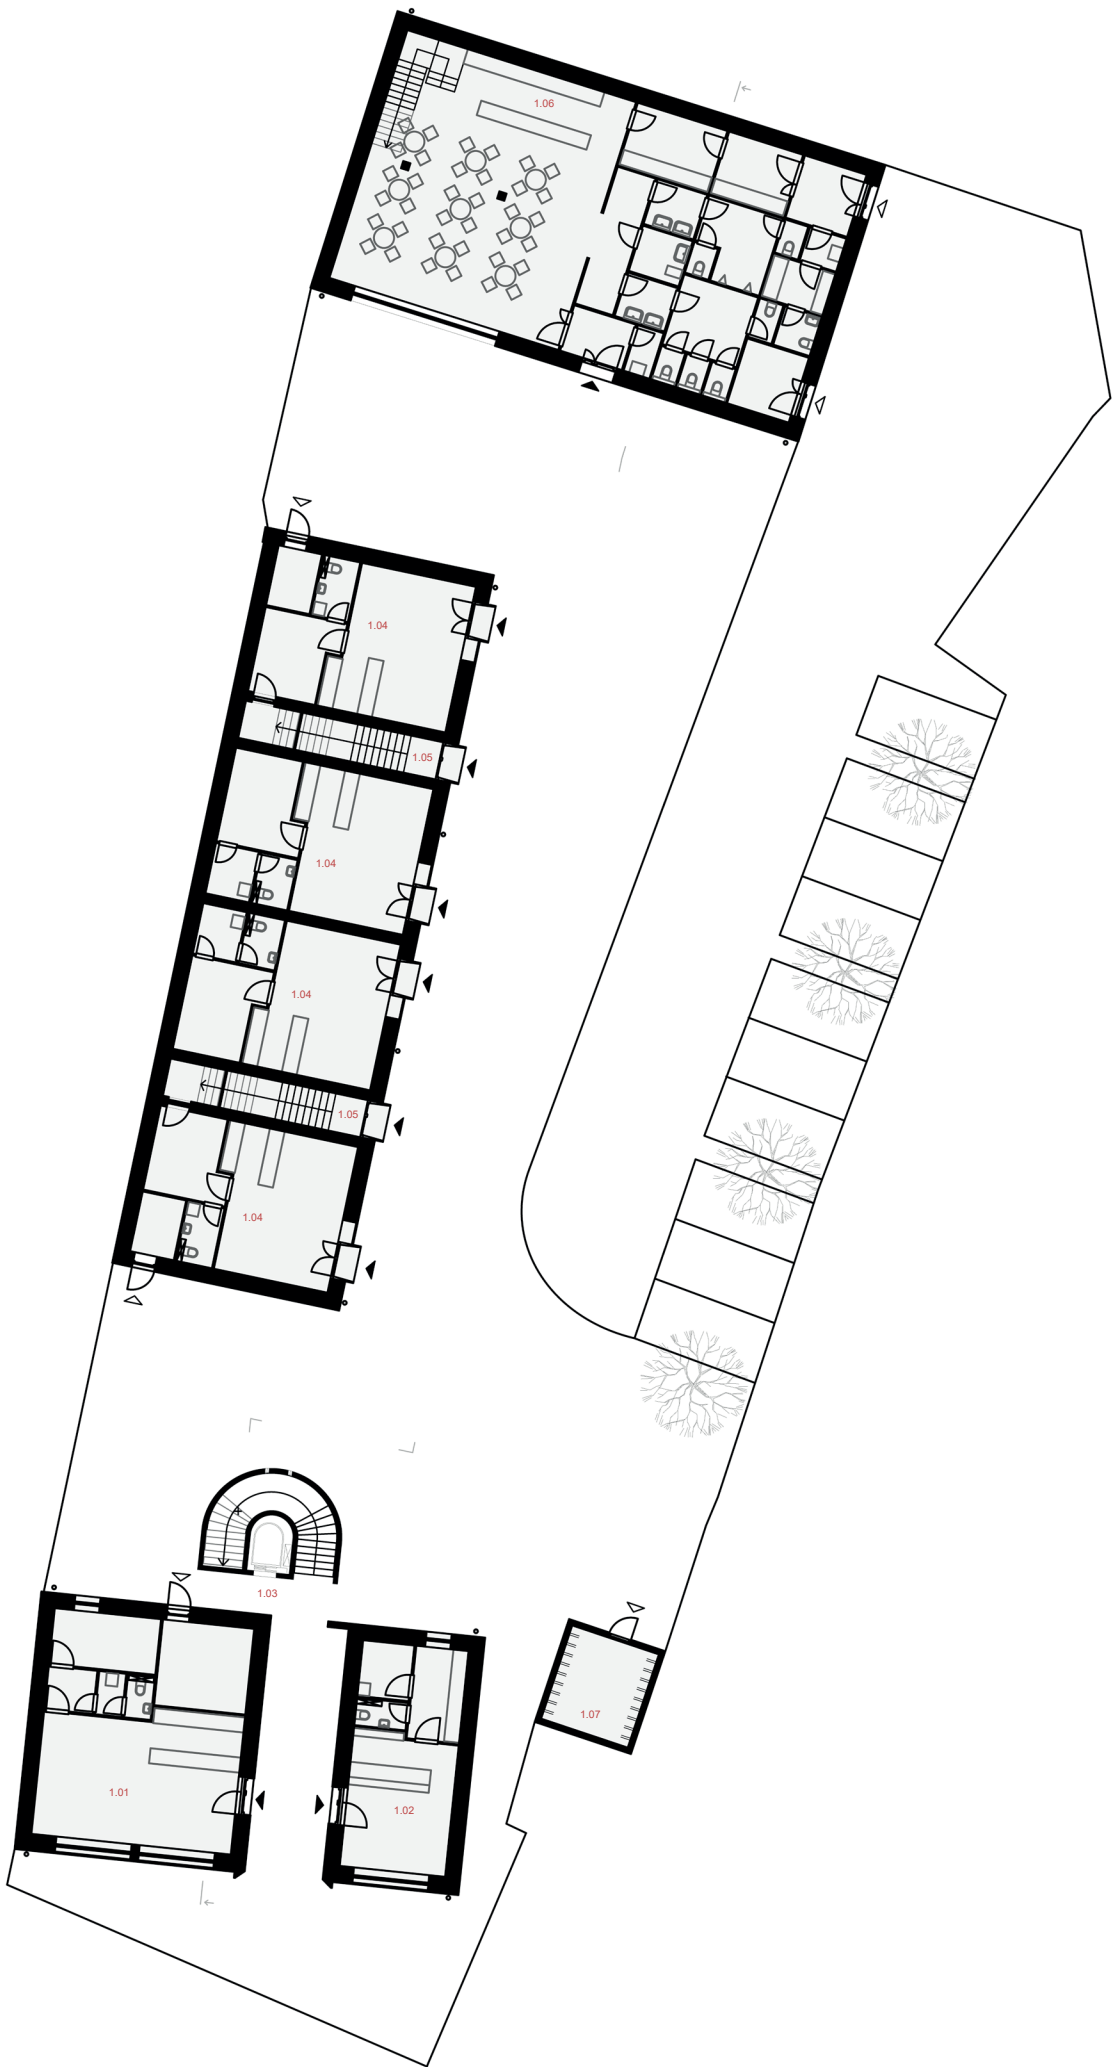

STAVBA A - 1.01...obchod
1.02...recepce
1.03...schody do patra


STAVBA B - 1.04...obchod
1.05...schody do patra

STAVBA C - 1.06...kavárna
1.07..kolárna



0 1 5 m

PATRO

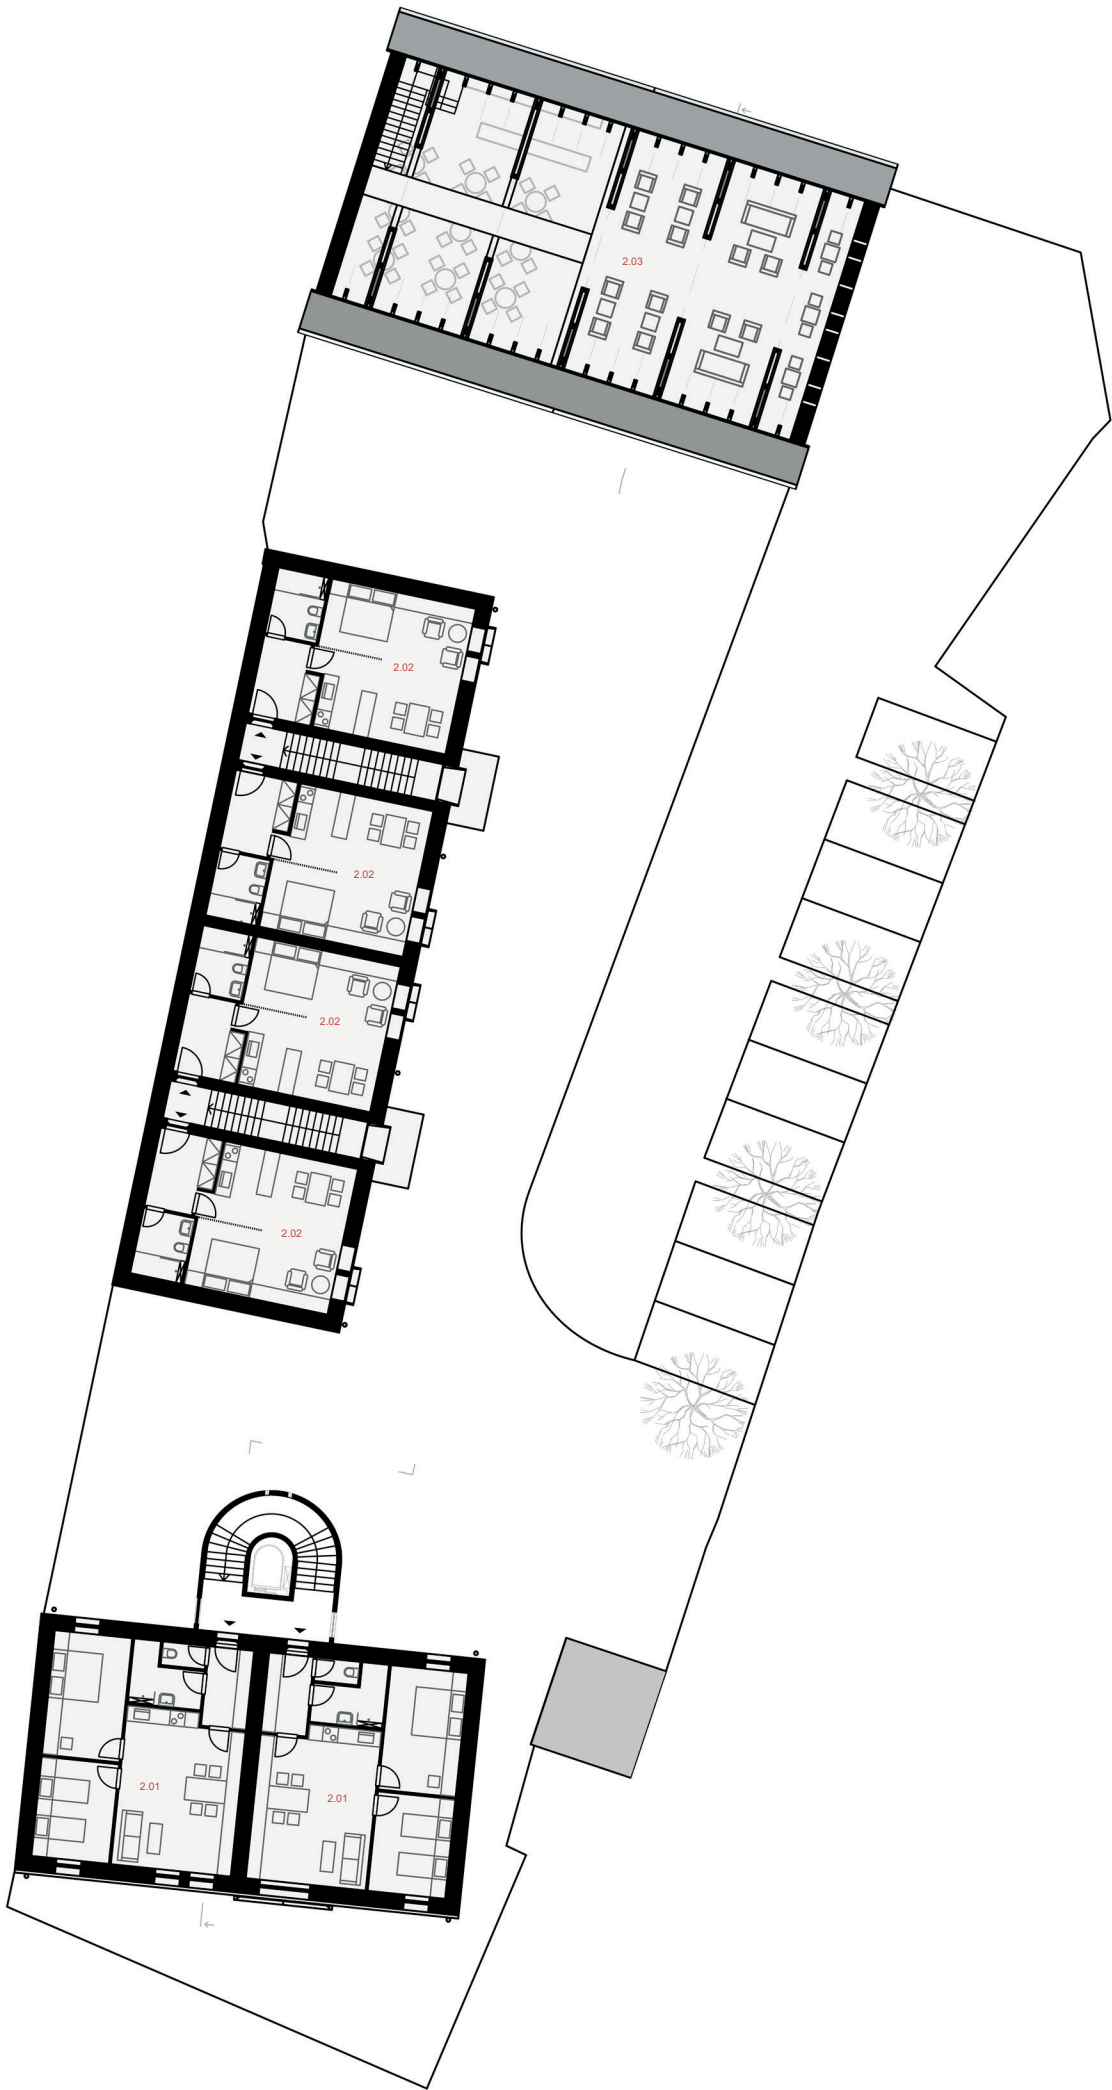

STAVBA A - 2.01...apartmán 3kk


STAVBA B - 2.02...garsonka

STAVBA C - 2.03...kavárna_patro



0 1 5 m

PODKROVÍ

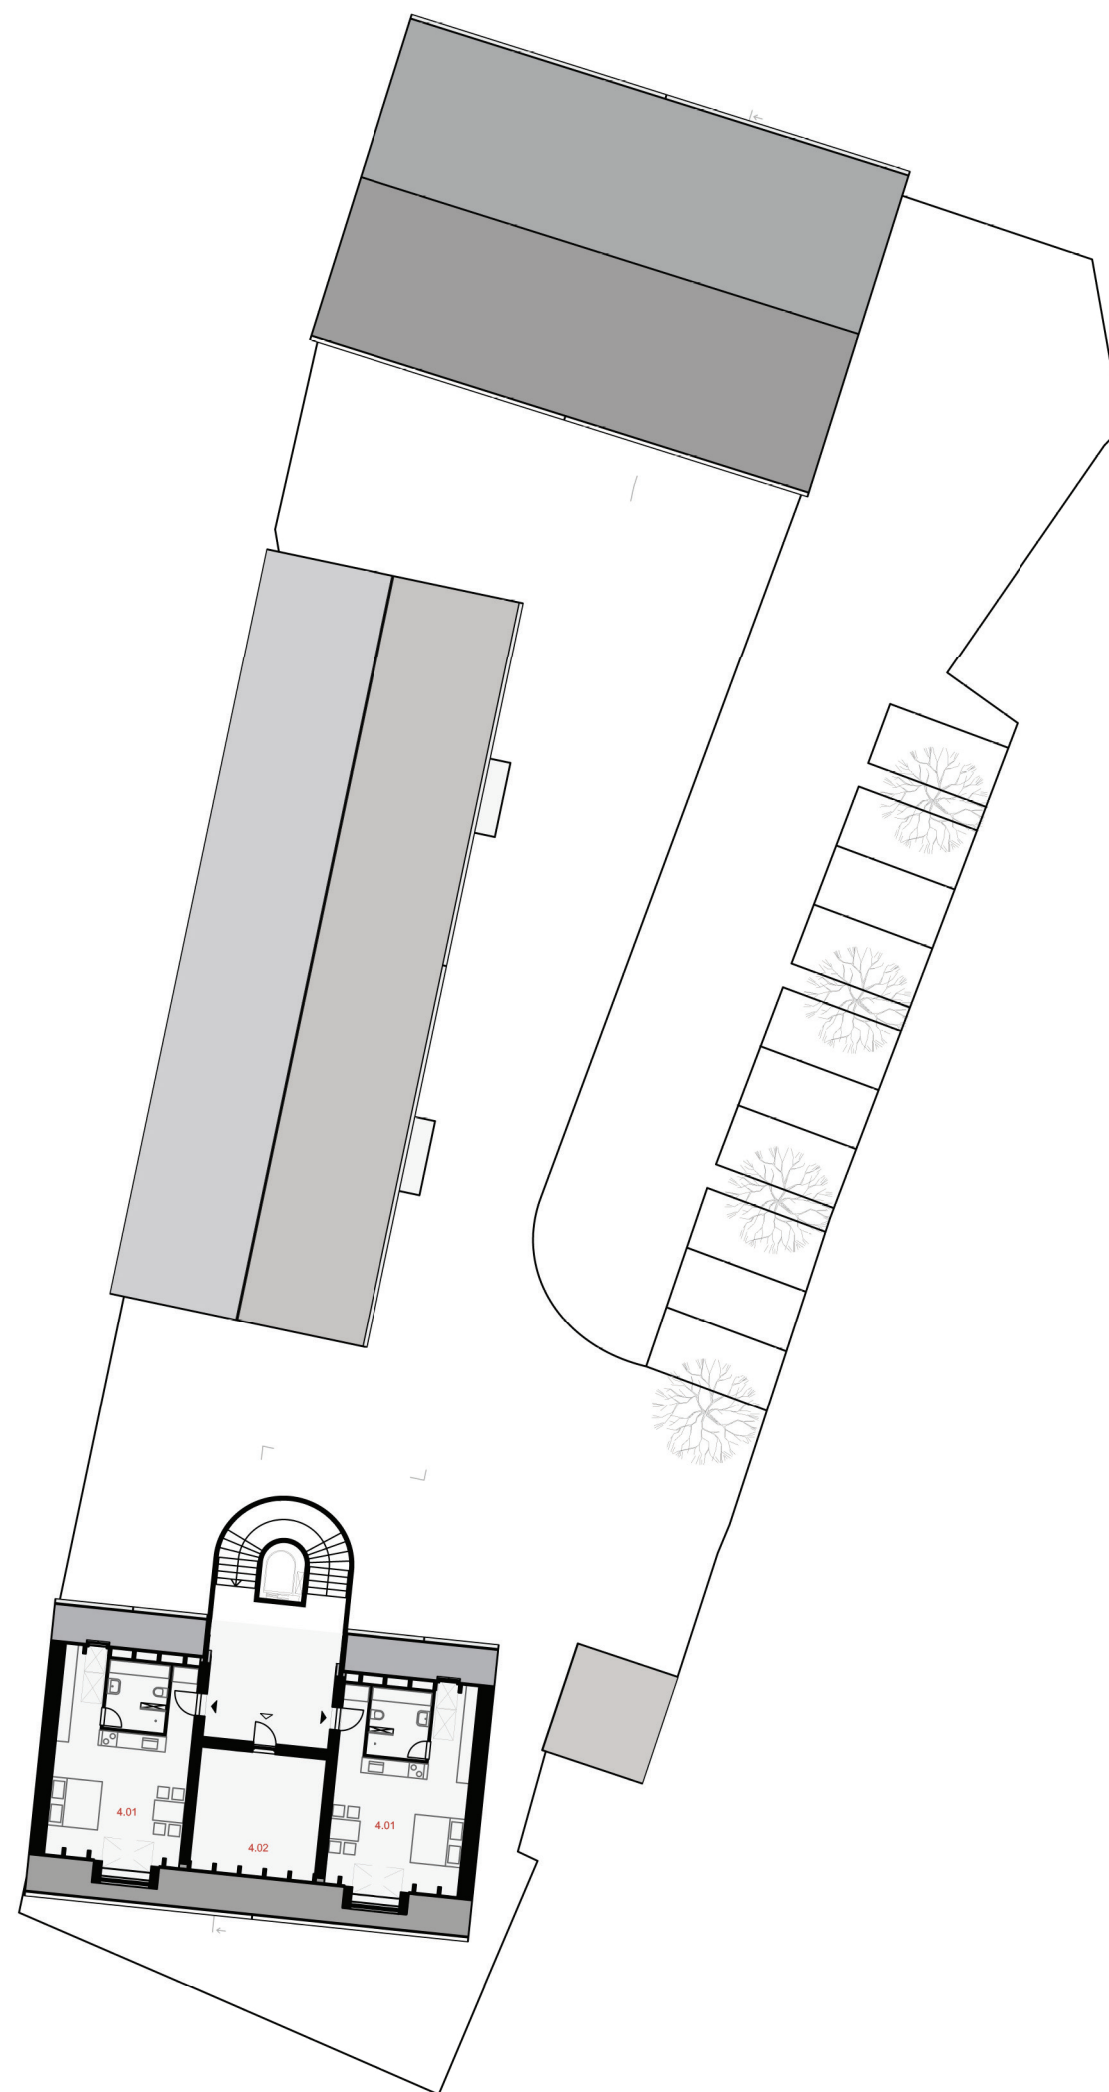

STAVBA A - 4.01...garsonka
4.02...tech.místnost

