






LE PASSAGE | NOVÉ DVORY
DAVID BERAN | STEMPERL – BENEŠ | ATSS


PŮDORYS 1. NP

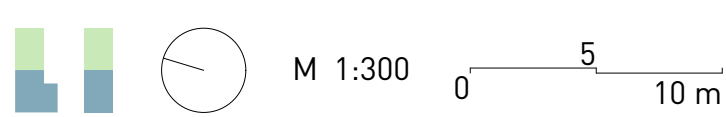



ŘEZ B-B'

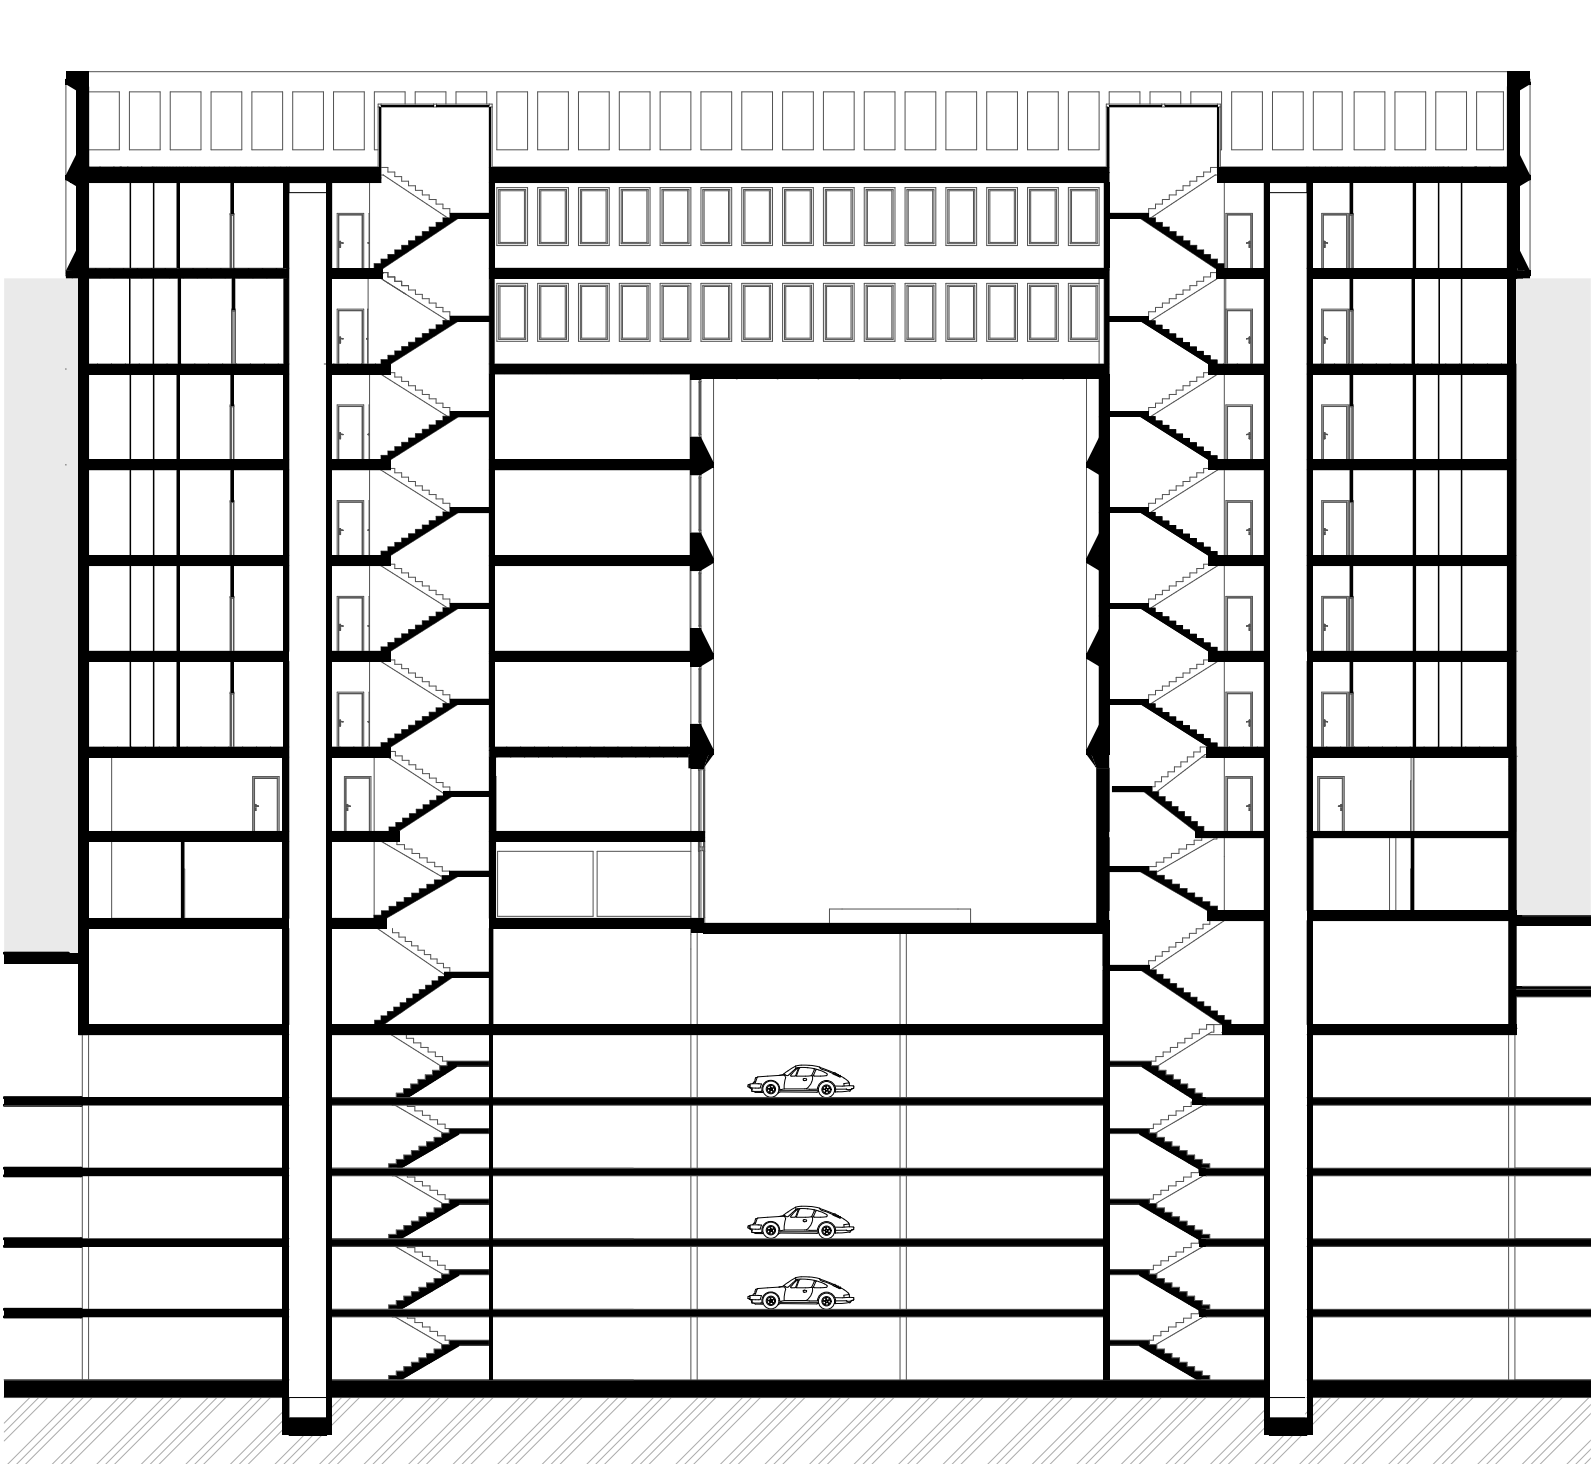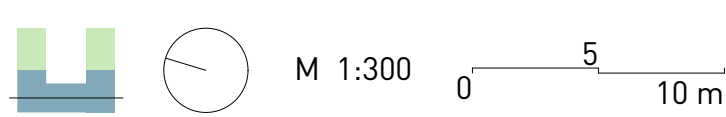



AXONOMETRIE

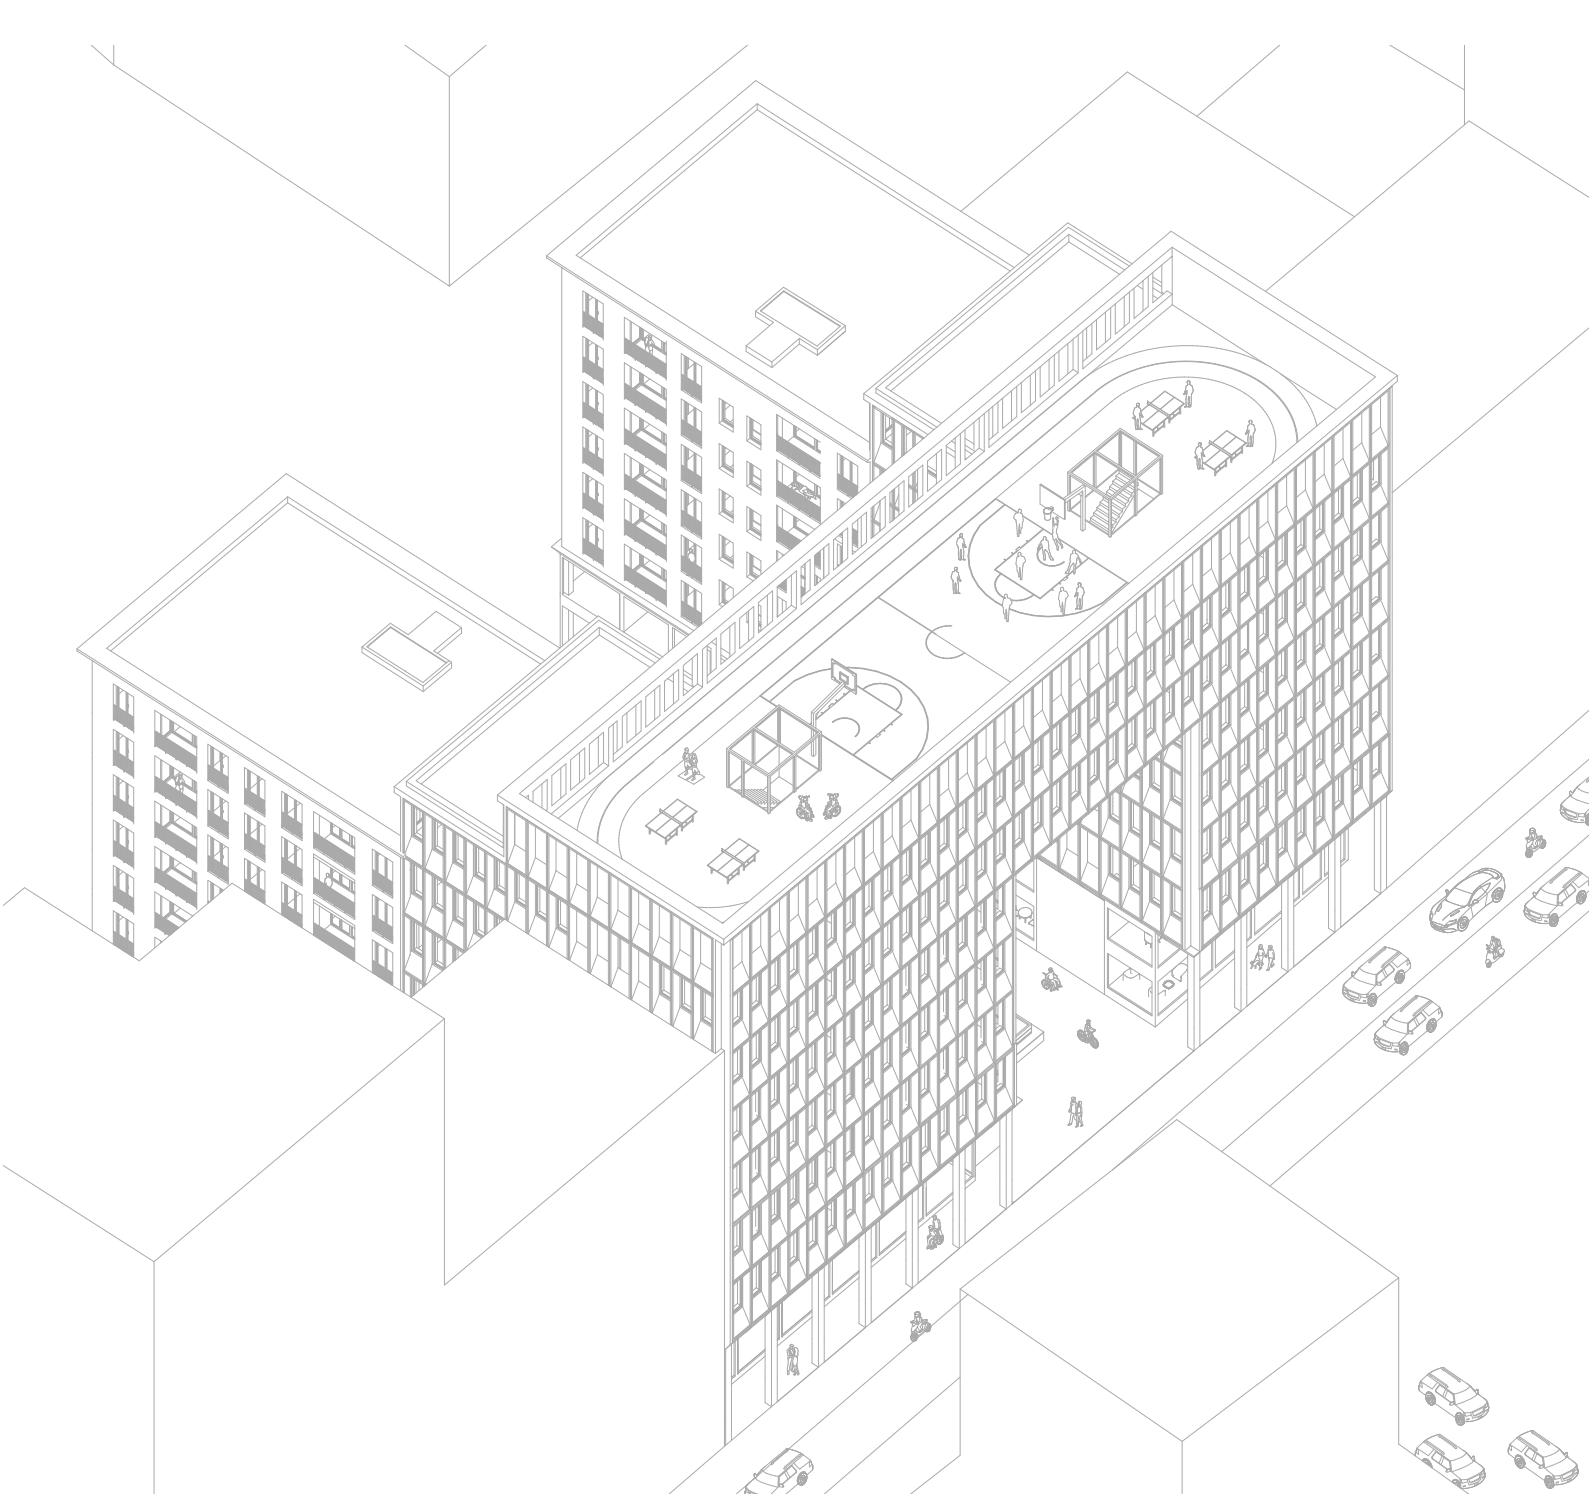


PŮDORYS 3.-5. NP

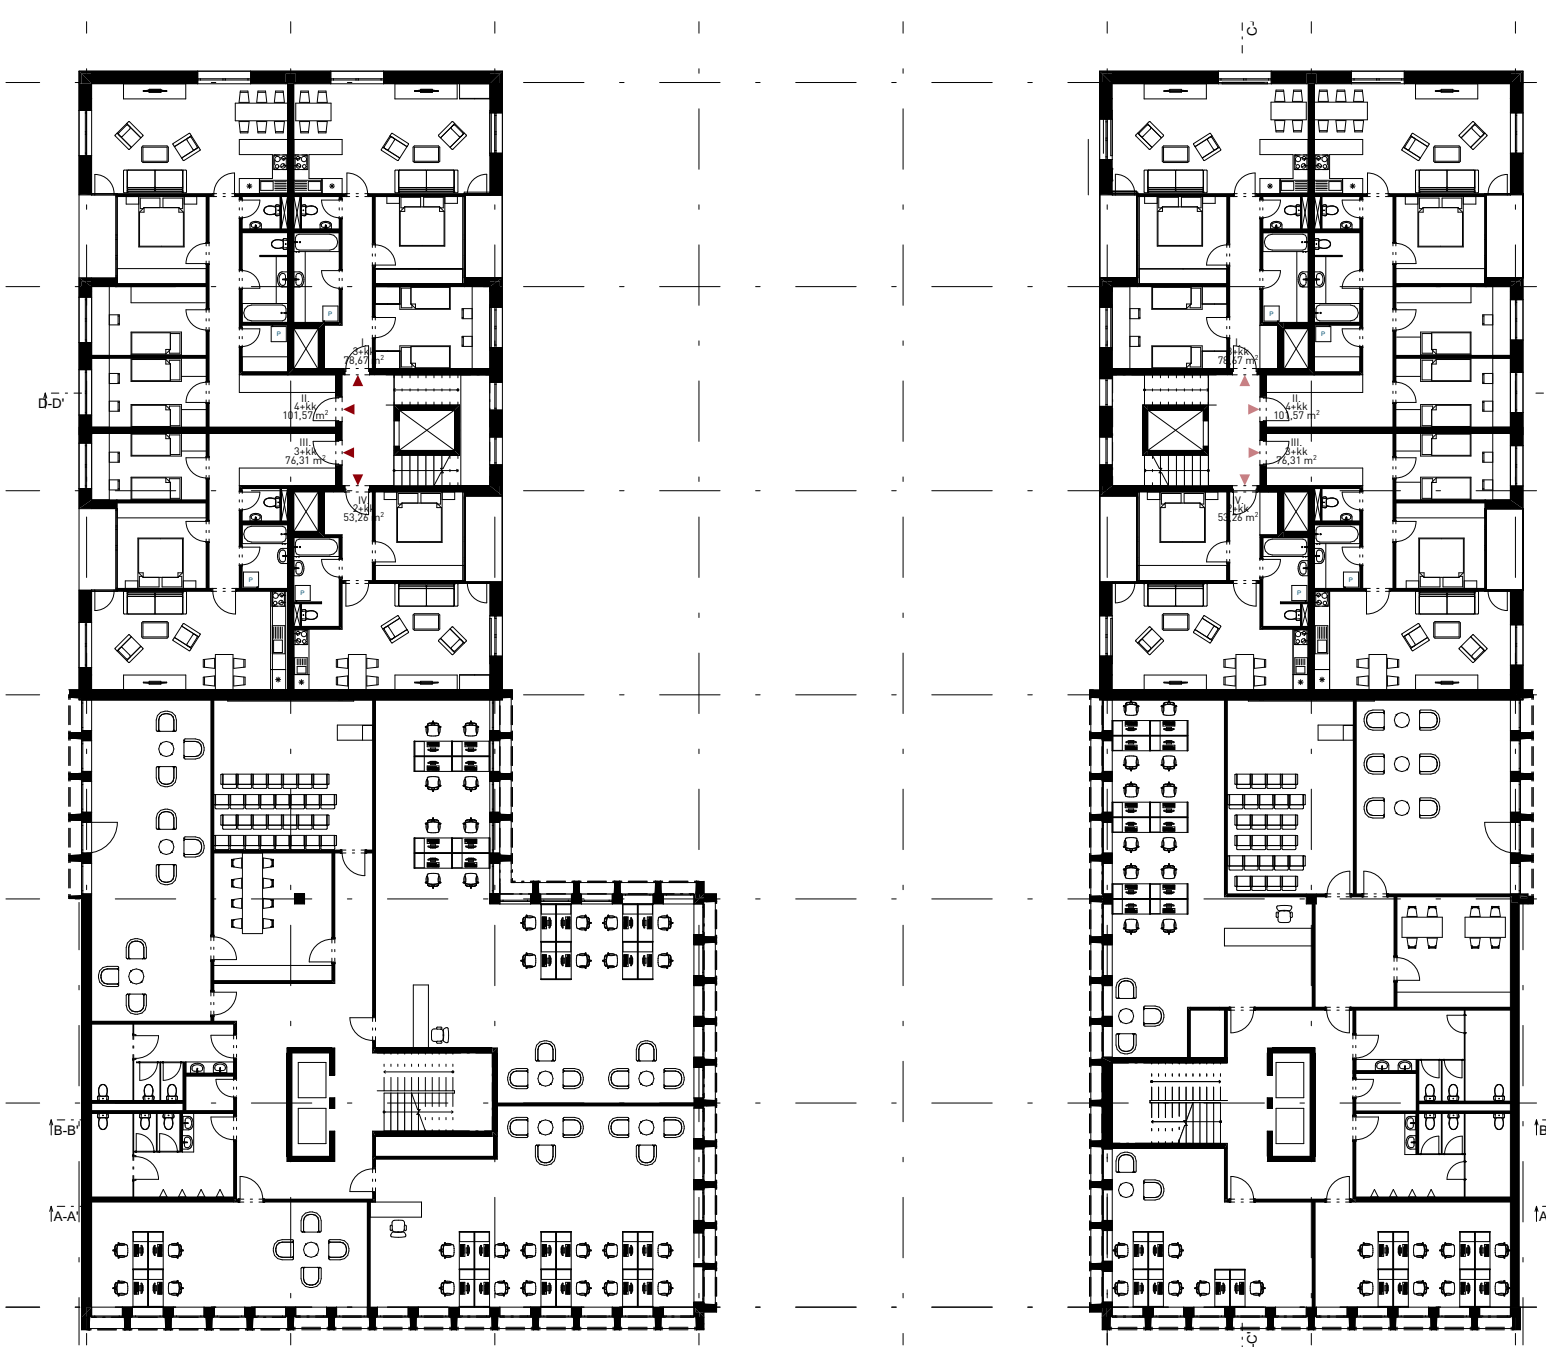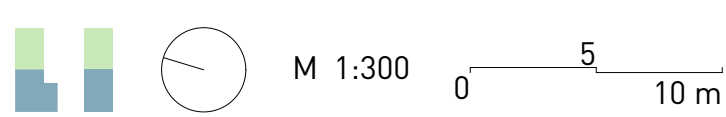



ŘEZ C-C'

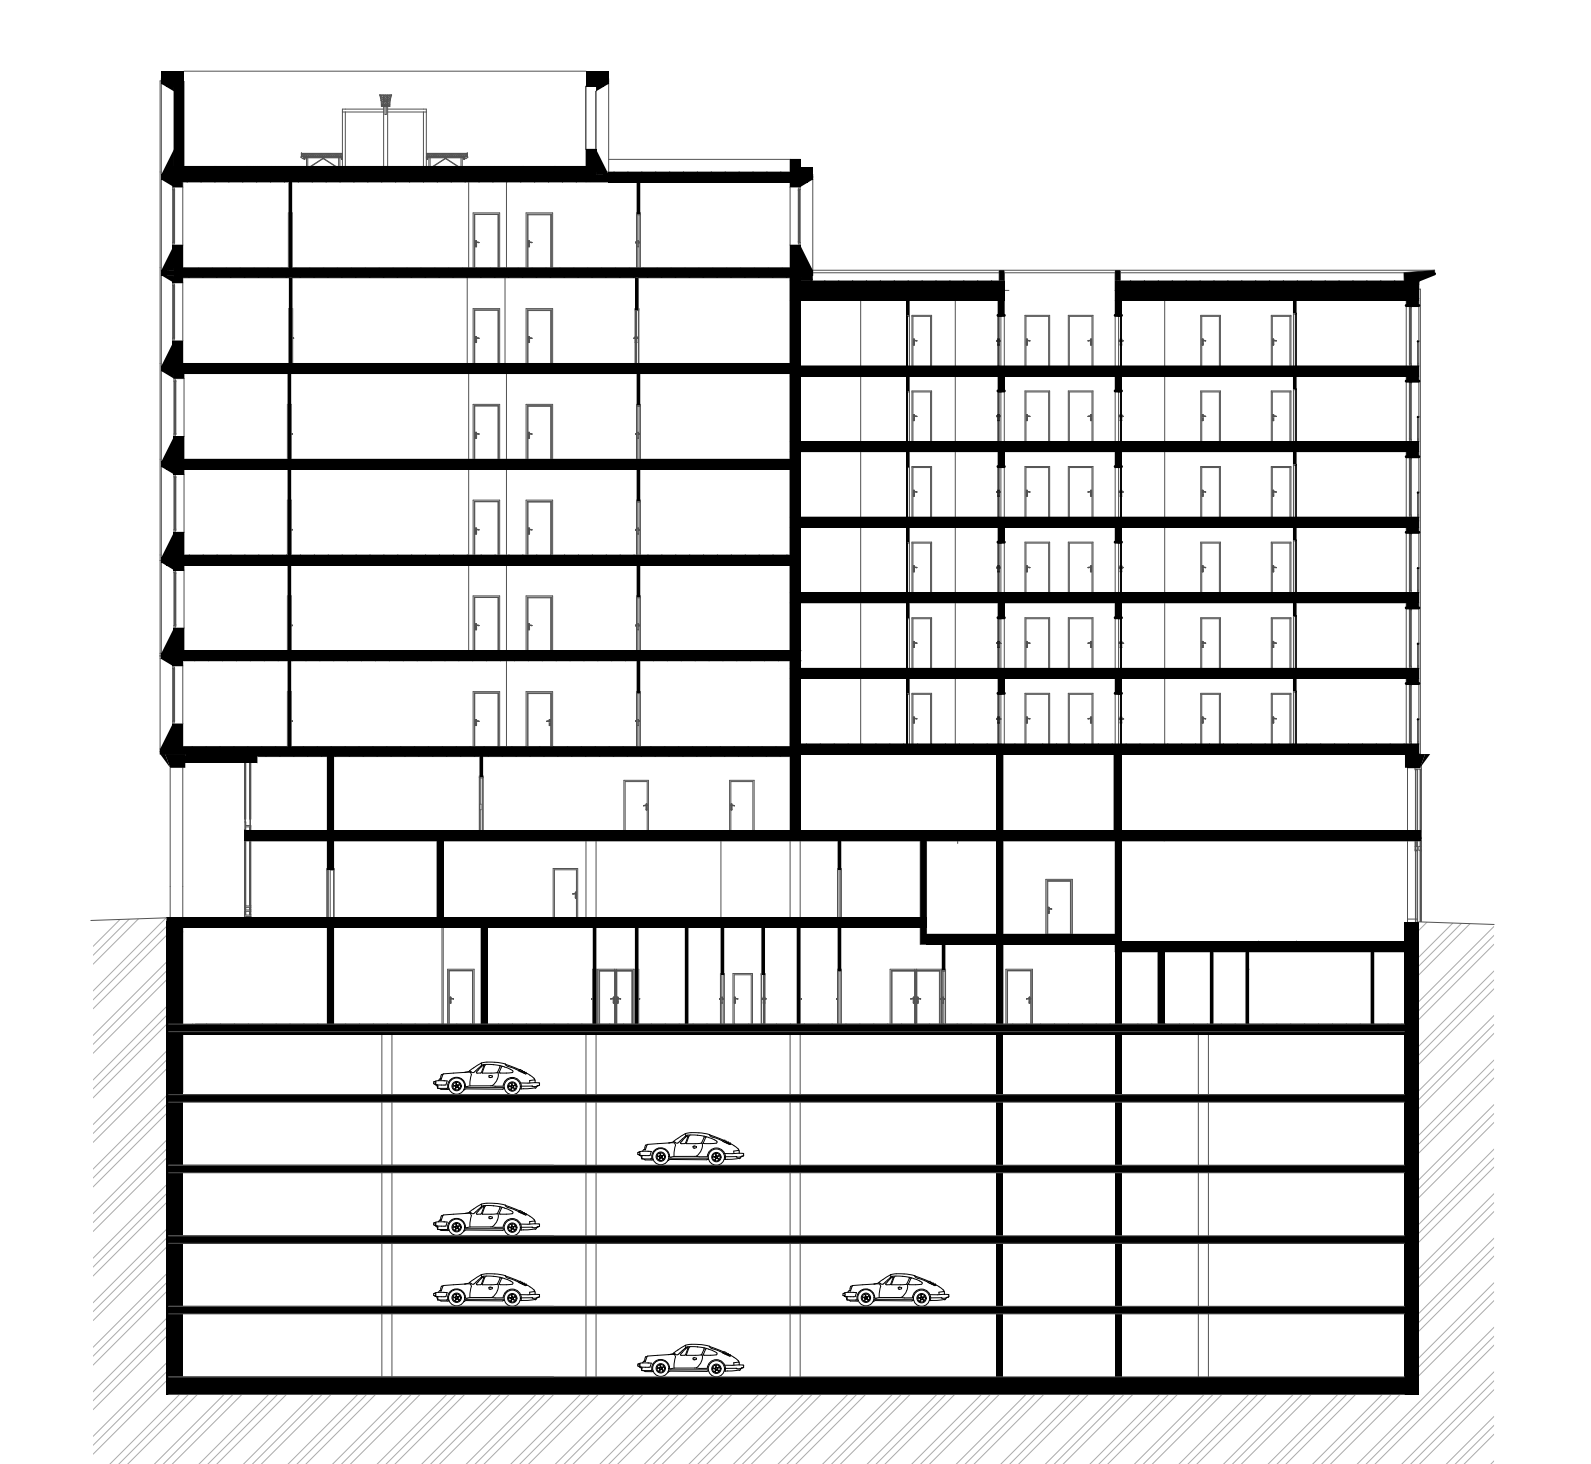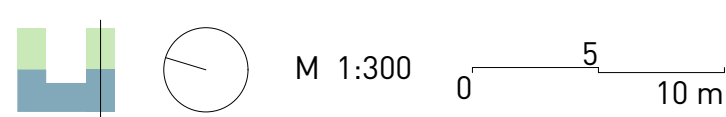



DETAIL FASÁDY

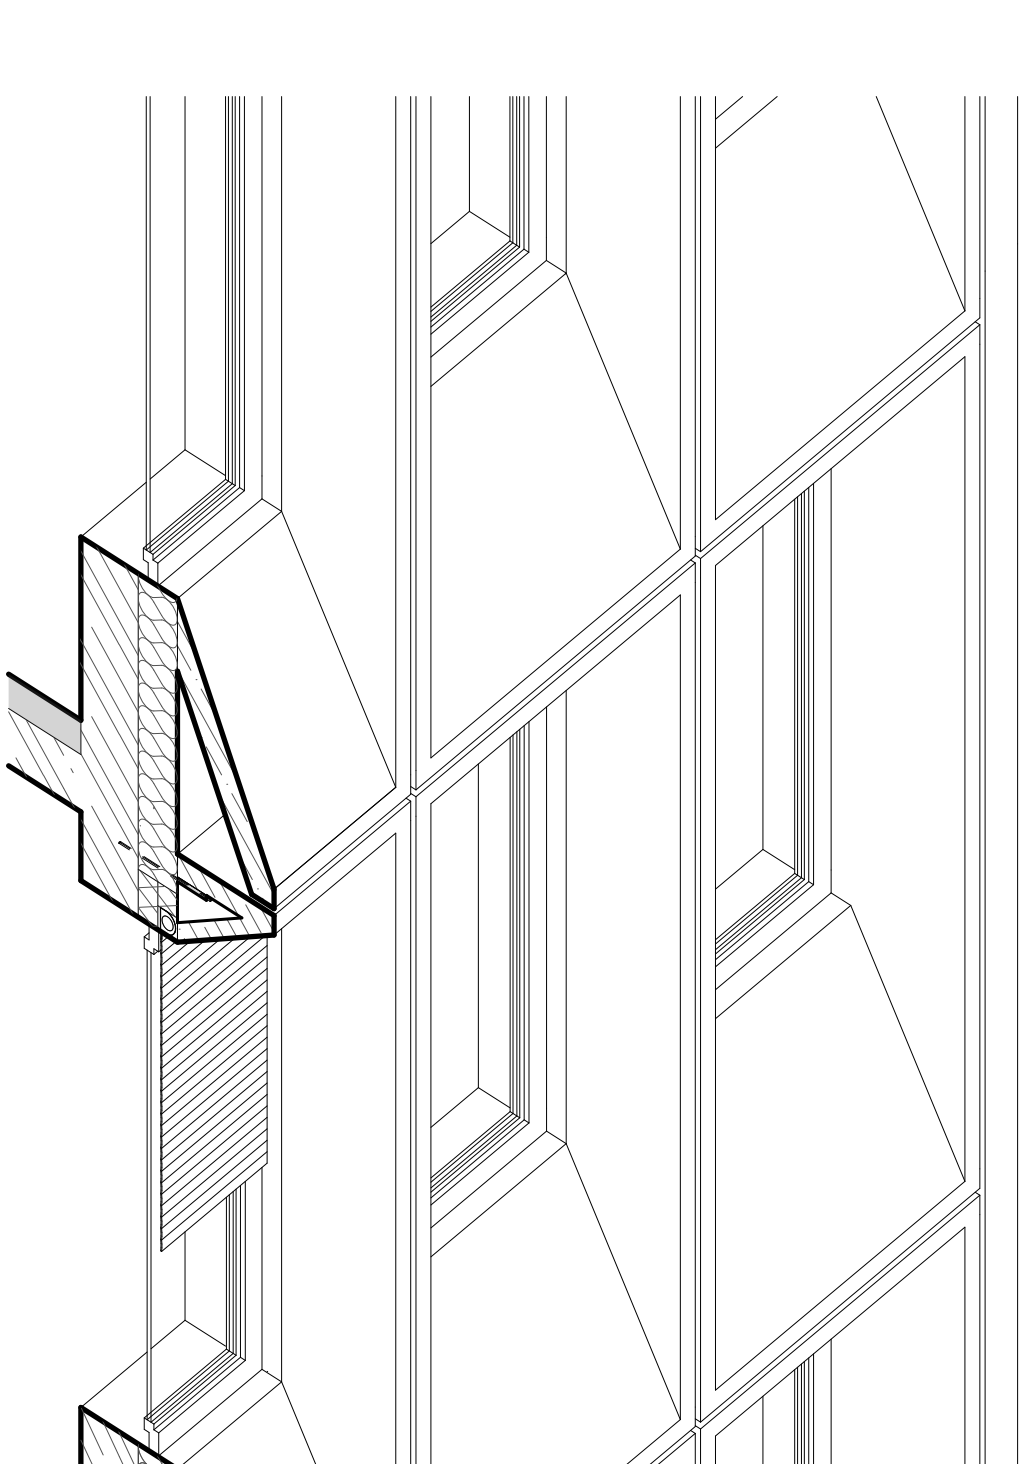

PŮDORYS 6.-7. NP

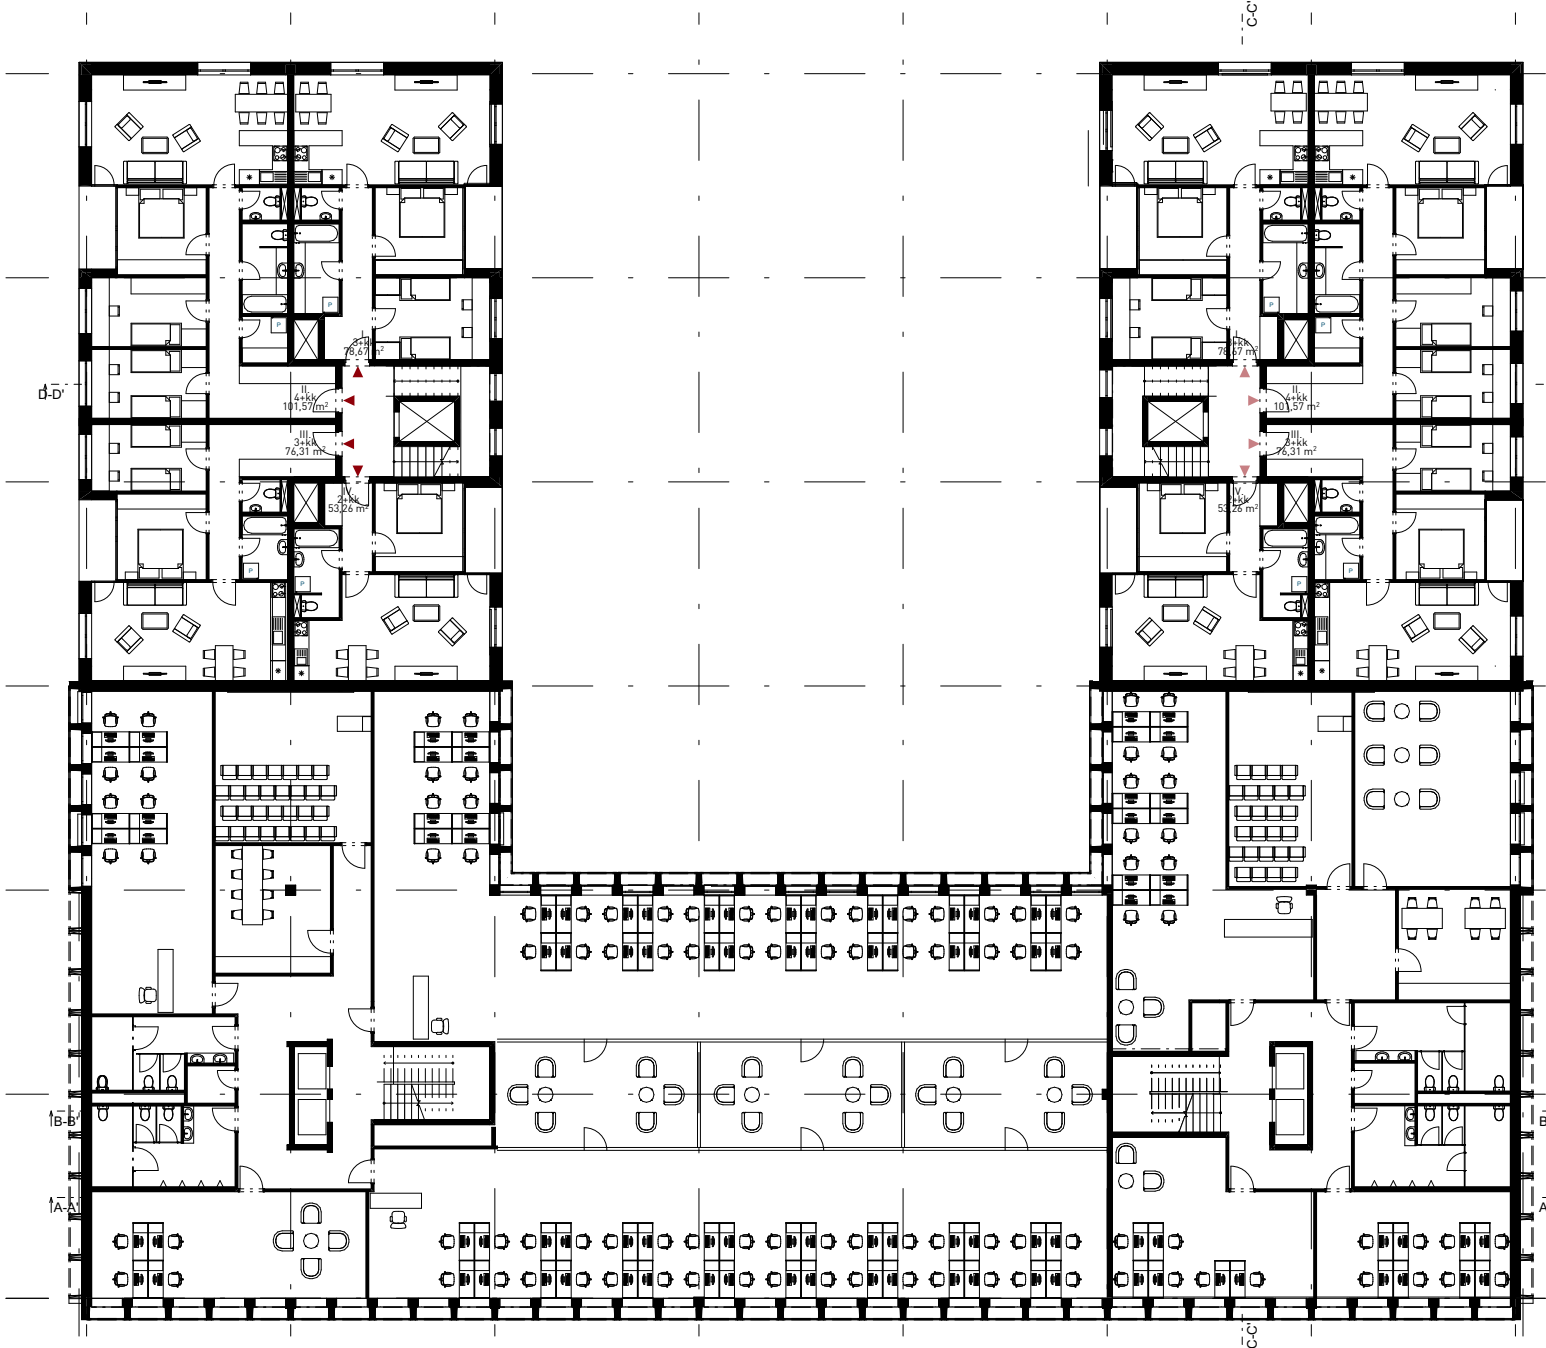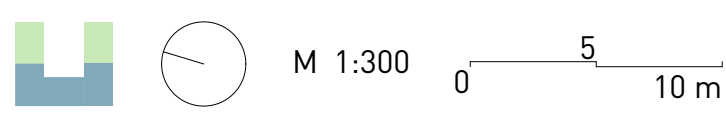

ŘEZ D-D'

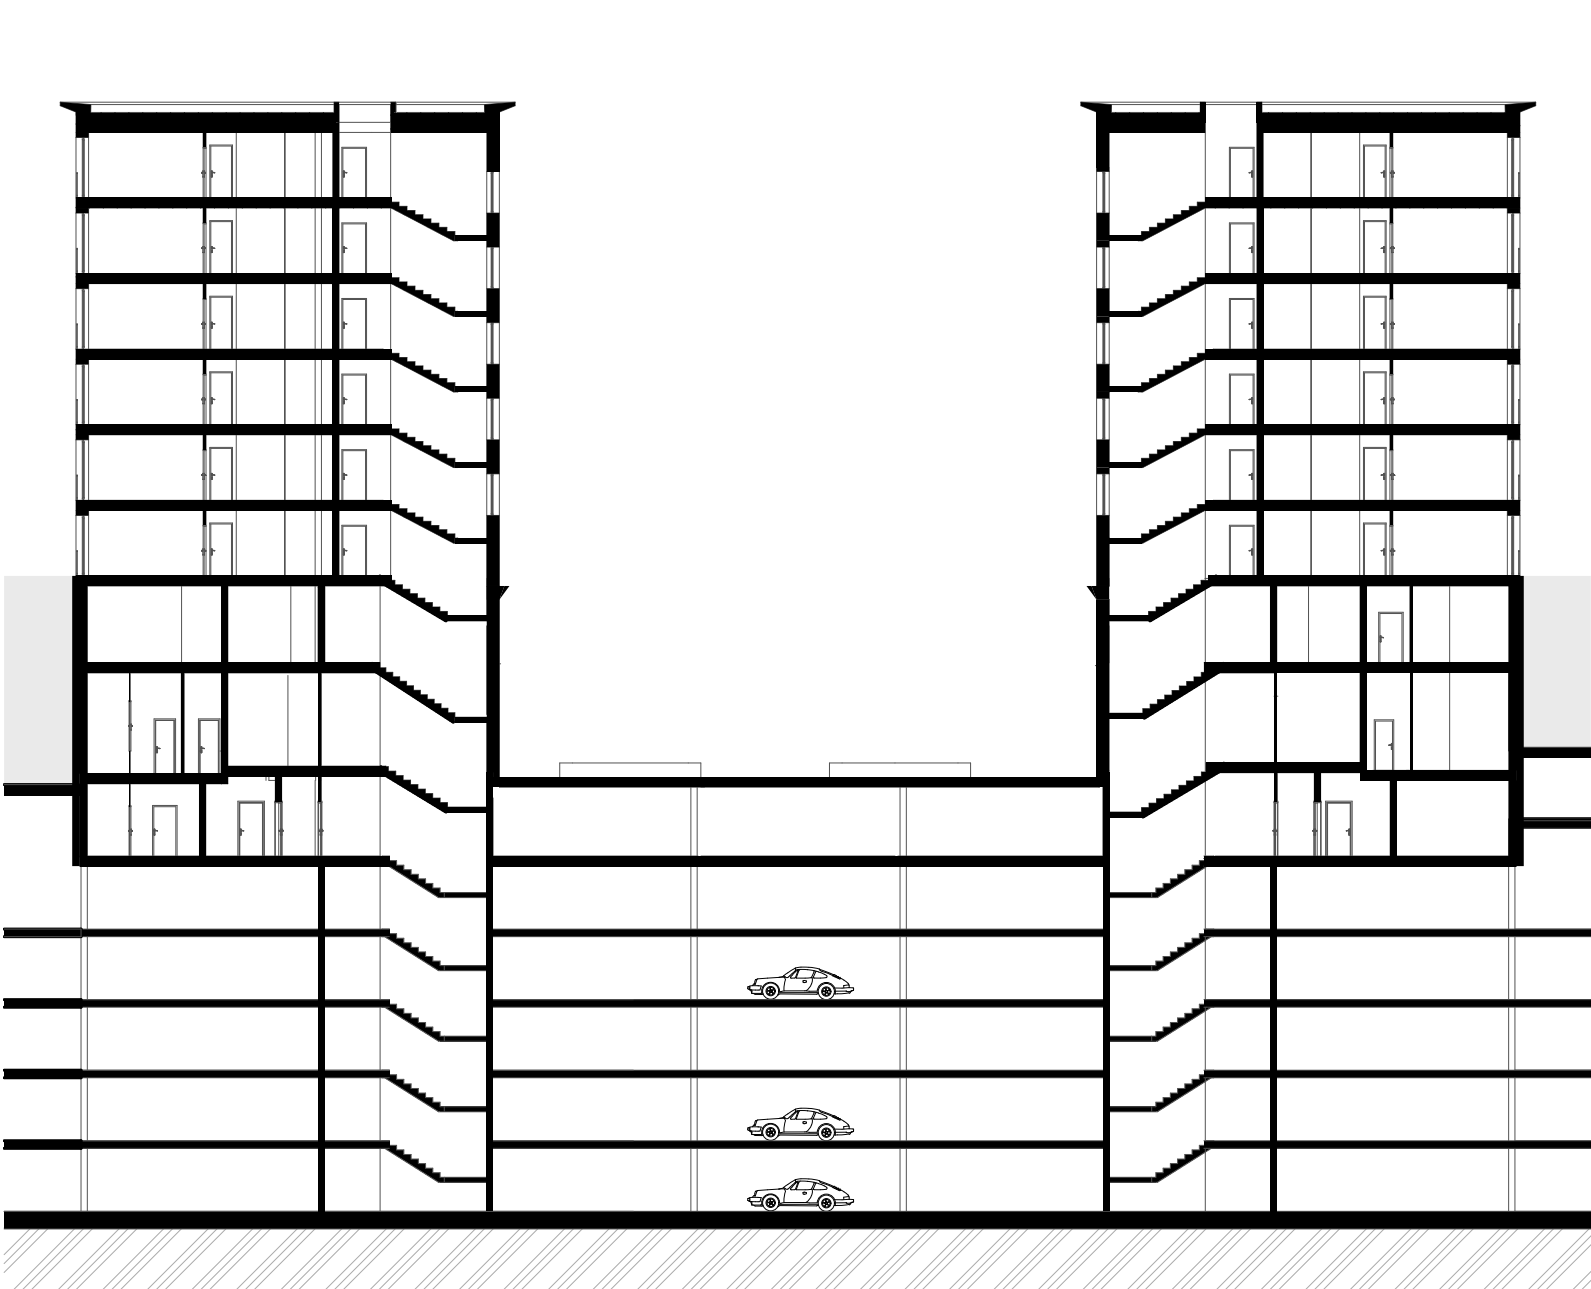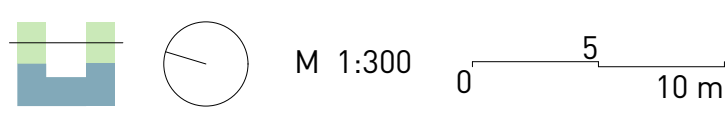

DETAIL ATIKY

