

ATRN

ATELIÉR REALIZAČNÝ PROJEKT

fasáda školy
vypracoval: Ján Blana
Ateliér JUHA - NAVRÁTIL - TUČEK
ZS 2022 / 2023
5.ročník

OBSAH

System skladby panelov

Južný pohľad, Západný pohľad
Východný pohľad, Severný pohľad

Detaily


Detail atiky
Detail nadpražia
Detail závetrie
Detail prahu dverí
Detail soklu
Detail atiky, vonkajšie športovisko
Detail ostenia, vonkajšie športovisko
Detail prievlaku, vonkajšie športovisko
Detail stĺpu, vonkajšie športovisko

Tabulka okien a dverí

W.01 - W.30 ozn. okien a dverí

Skladba strechy a podláh


S1 - 2 Skladba strechy
P1 - 5 Skladba podláh

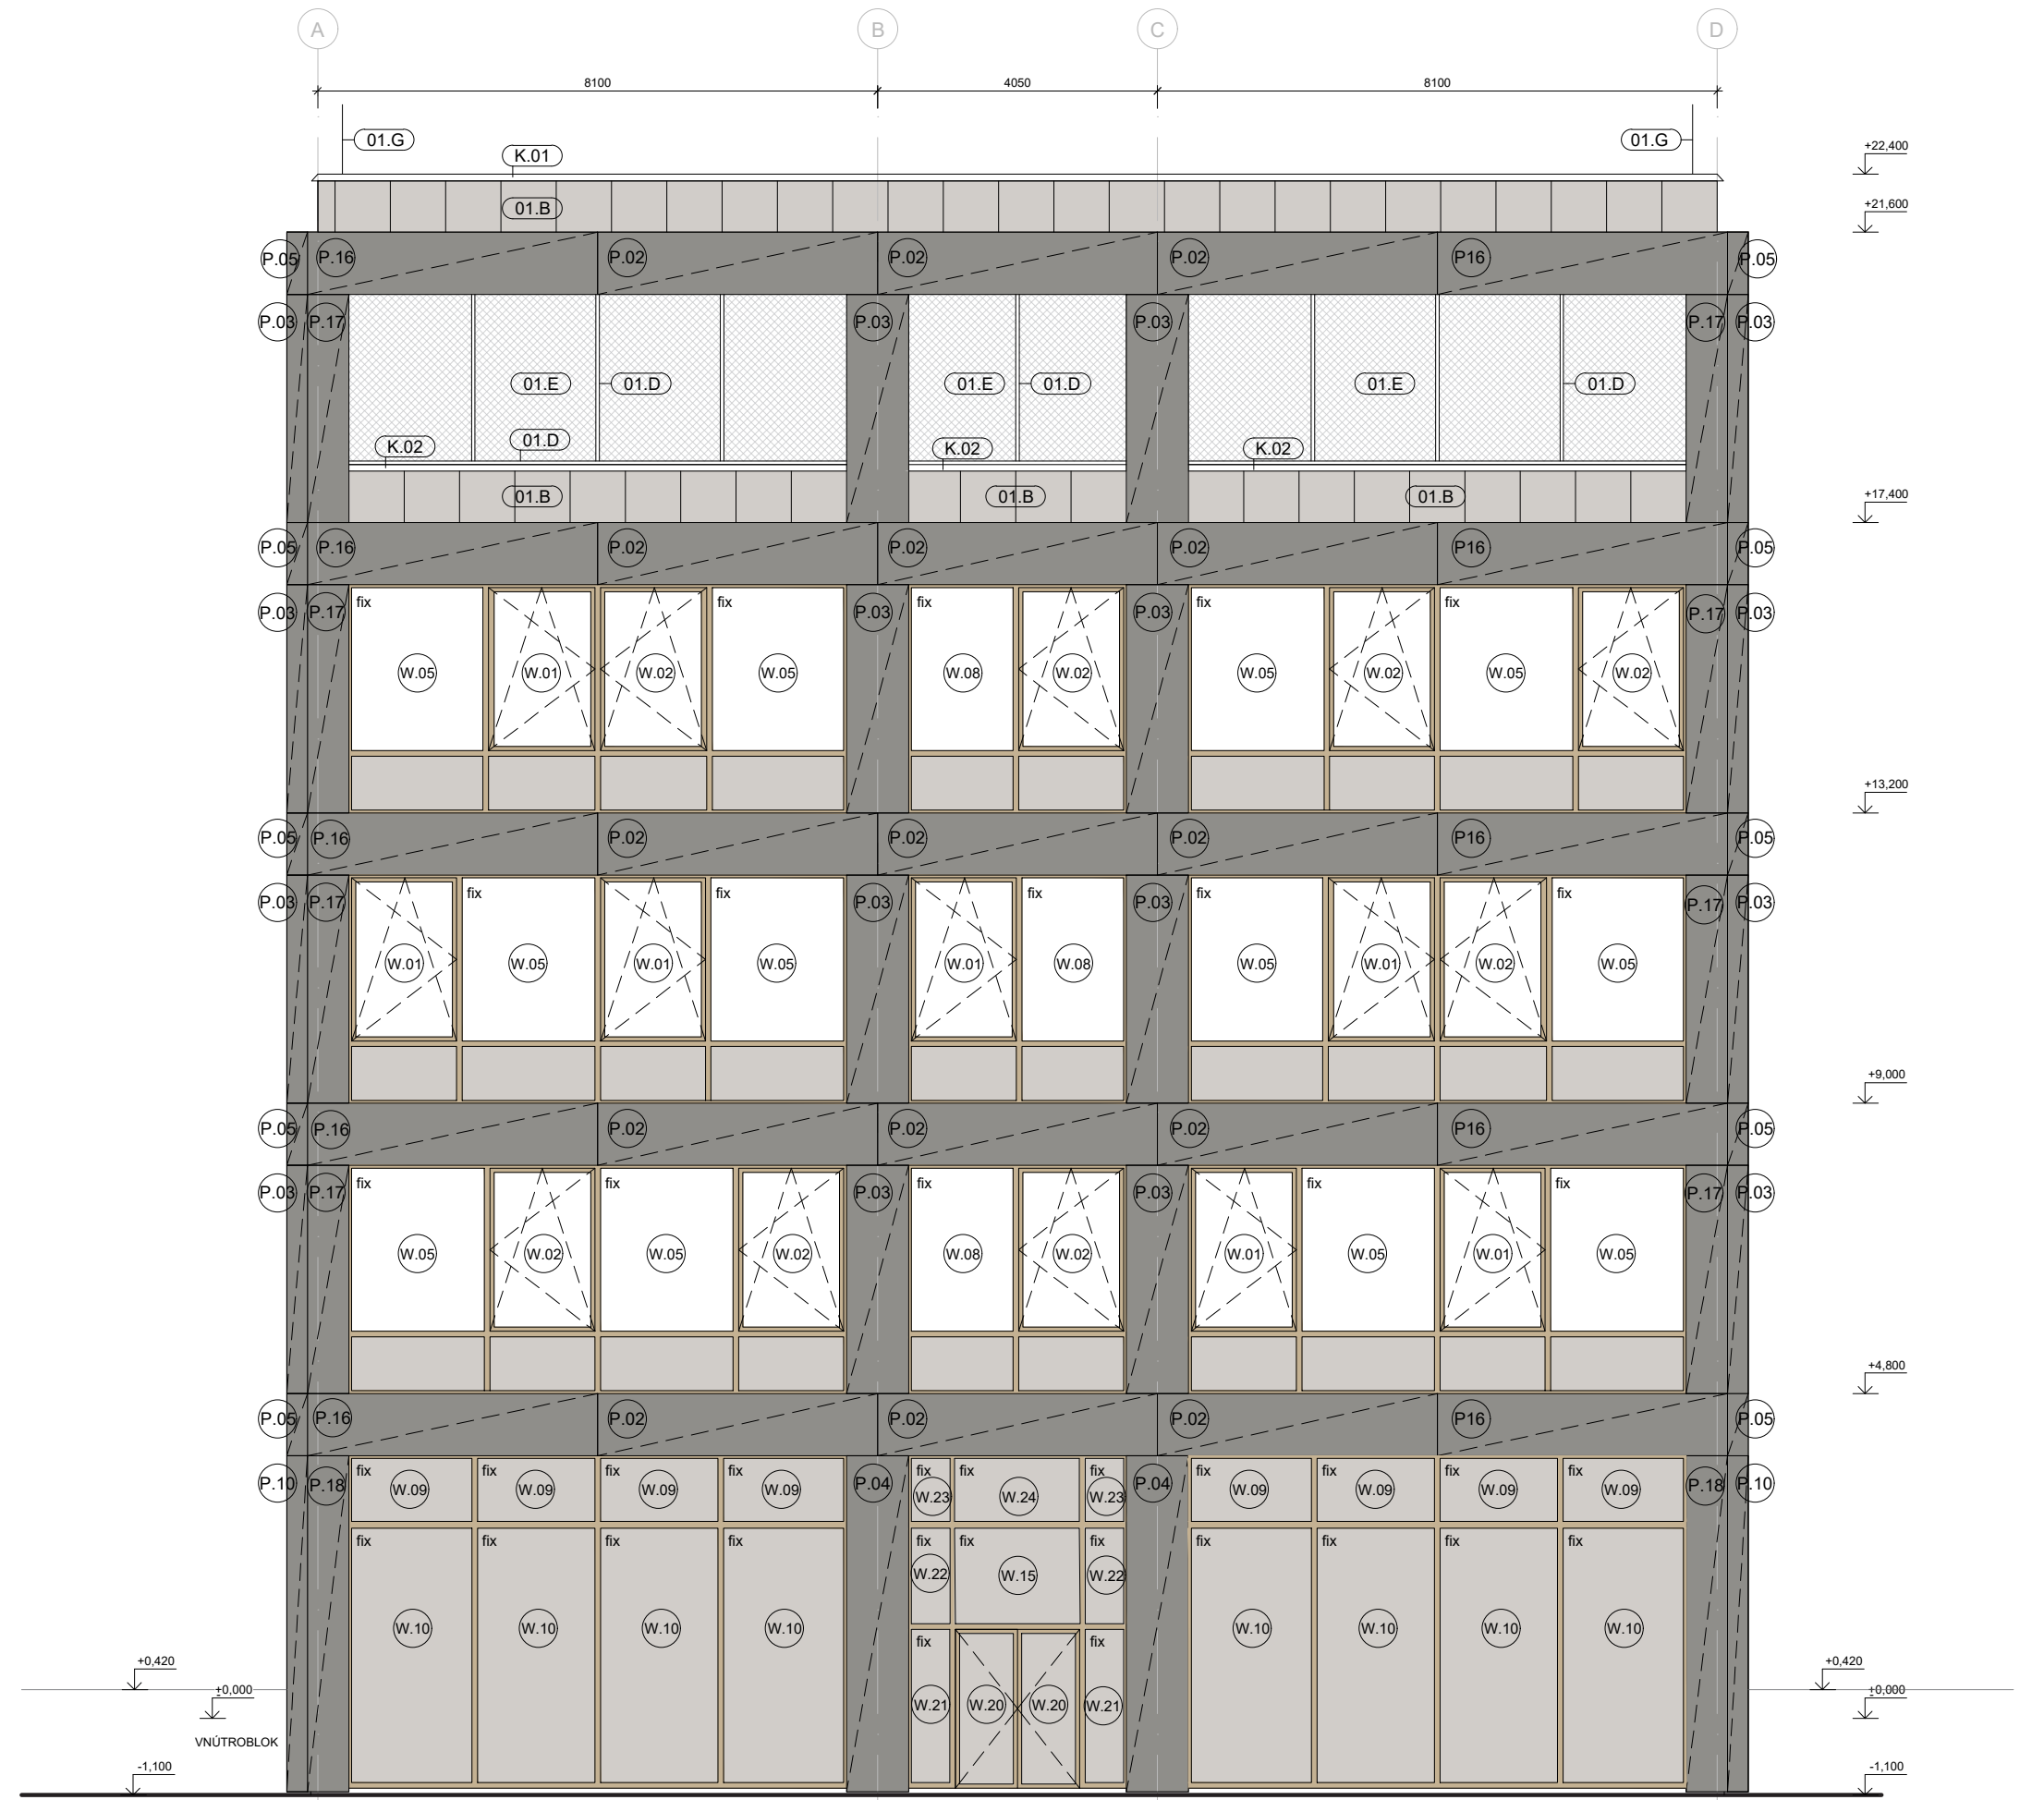

ZÁPADNÝ POHĽAD



JUŽNÝ POHĽAD

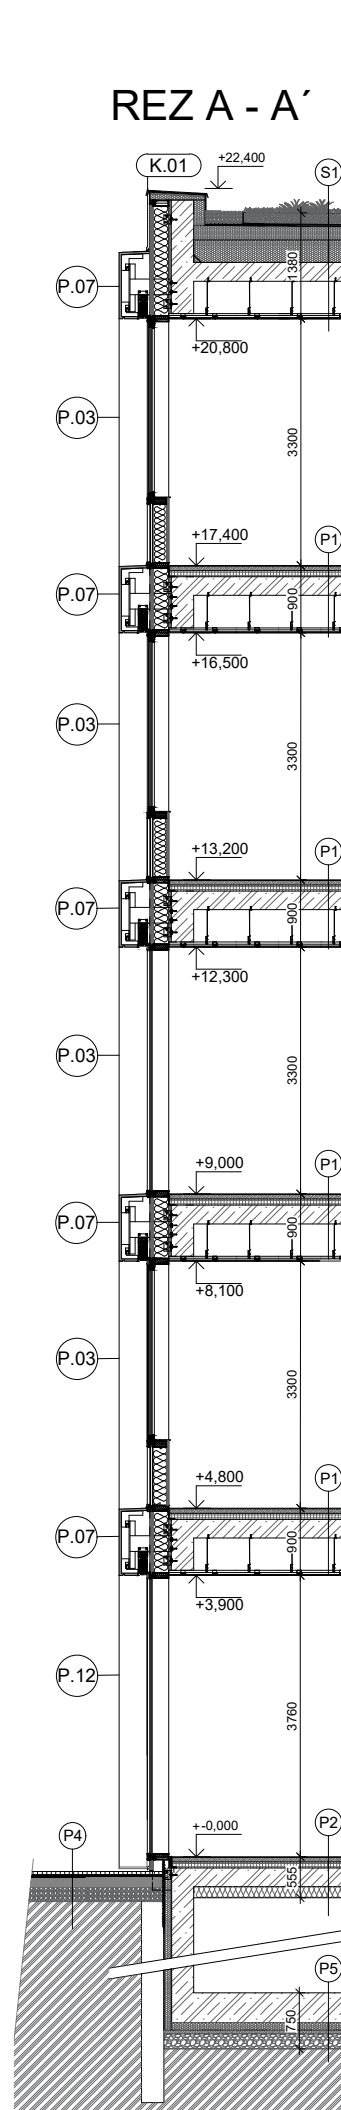

LEGENDA MATERIÁLOV


- (W.01) - (W.30) Viz. TABULKA OKIEN A DVERÍ
- (O1.A) OBKLAD FASÁDY, RIEDER (betónový dielc vyzdužený sklenými vláknami) TVAR U, rozmery 4500 x 1000 x 30 mm
- (O1.B) FALCOVANÝ PLECH, FARBA RAL 7040 (čierna matná)
- (K.01) OPLECHOVANIE ATIKY, FARBA RAL 9005 (čierna matná)
- (K.02) OPLECHOVANIE ATIKY, FARBA RAL 9005 (čierna matná)
- (O1.D) OCELOVÝ JEKL, 50 x 50 x 3 mm
- (O1.E) BEZPEČNOSTNÉ OPLOTENIE, drátene pletivo pozink.
- (O1.F) VLASOVÁ SPÁRA OBKLADU, GUMOVÉ TESNENIE
- (O1.G) JIMACÍ TYČ HROMOZVOUDU, NEREZOVA OCEĽ
- (O1.H) KRYCIJ PLECH SOKLU

OZNAČENIE FASÁDNÝCH PANELOV


- (P.01) OBKLAD FASÁDY, RIEDER (betónový dielc vyzdužený sklenými vláknami) TVAR U, rozmery 4500 x 900 x 30 mm (U rozvinutá šírka 1500 mm)
- (P.02) OBKLAD FASÁDY, RIEDER (betónový dielc vyzdužený sklenými vláknami) TVAR U, rozmery 4500 x 900 x 30 mm (U rozvinutá šírka 1500 mm)
- (P.03) OBKLAD FASÁDY, RIEDER (betónový dielc vyzdužený sklenými vláknami) TVAR U, rozmery 3300 x 900 x 30 mm (U rozvinutá šírka 1500 mm)
- (P.04) OBKLAD FASÁDY, RIEDER (betónový dielc vyzdužený sklenými vláknami) TVAR U, rozmery 4860 x 900 x 30 mm (U rozvinutá šírka 1500 mm)
- (P.05) OBKLAD FASÁDY, RIEDER (betónový dielc vyzdužený sklenými vláknami) TVAR U, rozmery 3650 x 900 x 30 mm (U rozvinutá šírka 1500 mm)
- (P.06) OBKLAD FASÁDY, RIEDER (betónový dielc vyzdužený sklenými vláknami) TVAR U, rozmery 3000 x 900 x 30 mm (U rozvinutá šírka 1500 mm)
- (P.07) OBKLAD FASÁDY, RIEDER (betónový dielc vyzdužený sklenými vláknami) TVAR U, rozmery 4050 x 900 x 30 mm (U rozvinutá šírka 1500 mm)
- (P.08) OBKLAD FASÁDY, RIEDER (betónový dielc vyzdužený sklenými vláknami) TVAR U, rozmery 3550 x 900 x 30 mm (U rozvinutá šírka 1500 mm)
- (P.09) OBKLAD FASÁDY, RIEDER (betónový dielc vyzdužený sklenými vláknami) TVAR U, rozmery 4500 x 900 x 30 mm (U rozvinutá šírka 1500 mm)
- (P.10) OBKLAD FASÁDY, RIEDER (betónový dielc vyzdužený sklenými vláknami) TVAR U, rozmery 4860 x 900 x 30 mm (U rozvinutá šírka 1500 mm)
- (P.11) OBKLAD FASÁDY, RIEDER (betónový dielc vyzdužený sklenými vláknami) TVAR U, rozmery 4550 x 900 x 30 mm (U rozvinutá šírka 1500 mm)
- (P.12) OBKLAD FASÁDY, RIEDER (betónový dielc vyzdužený sklenými vláknami) TVAR U, rozmery 3850 x 900 x 30 mm (U rozvinutá šírka 1500 mm)
- (P.13) OBKLAD FASÁDY, RIEDER (betónový dielc vyzdužený sklenými vláknami) TVAR U, rozmery 3650 x 900 x 30 mm (U rozvinutá šírka 1500 mm)
- (P.14) OBKLAD FASÁDY, RIEDER (betónový dielc vyzdužený sklenými vláknami) TVAR U, rozmery 3420 x 900 x 30 mm (U rozvinutá šírka 1500 mm)
- (P.15) OBKLAD FASÁDY, RIEDER (betónový dielc vyzdužený sklenými vláknami) TVAR U, rozmery 3000 x 900 x 30 mm (U rozvinutá šírka 1500 mm)
- (P.16) OBKLAD FASÁDY, RIEDER (betónový dielc vyzdužený sklenými vláknami) TVAR U, rozmery 4200 x 900 x 30 mm (U rozvinutá šírka 1500 mm)
- (P.17) OBKLAD FASÁDY, RIEDER (betónový dielc vyzdužený sklenými vláknami) TVAR U, rozmery 3300x 600 x 30 mm
- (P.18) OBKLAD FASÁDY, RIEDER (betónový dielc vyzdužený sklenými vláknami) TVAR U, rozmery 4570 x 600 x 30 mm

SYSTÉM SKLADBY PANELOV

JUŽNÝ POHĽAD M 1:100
ZÁPADNÝ POHĽAD M 1:100

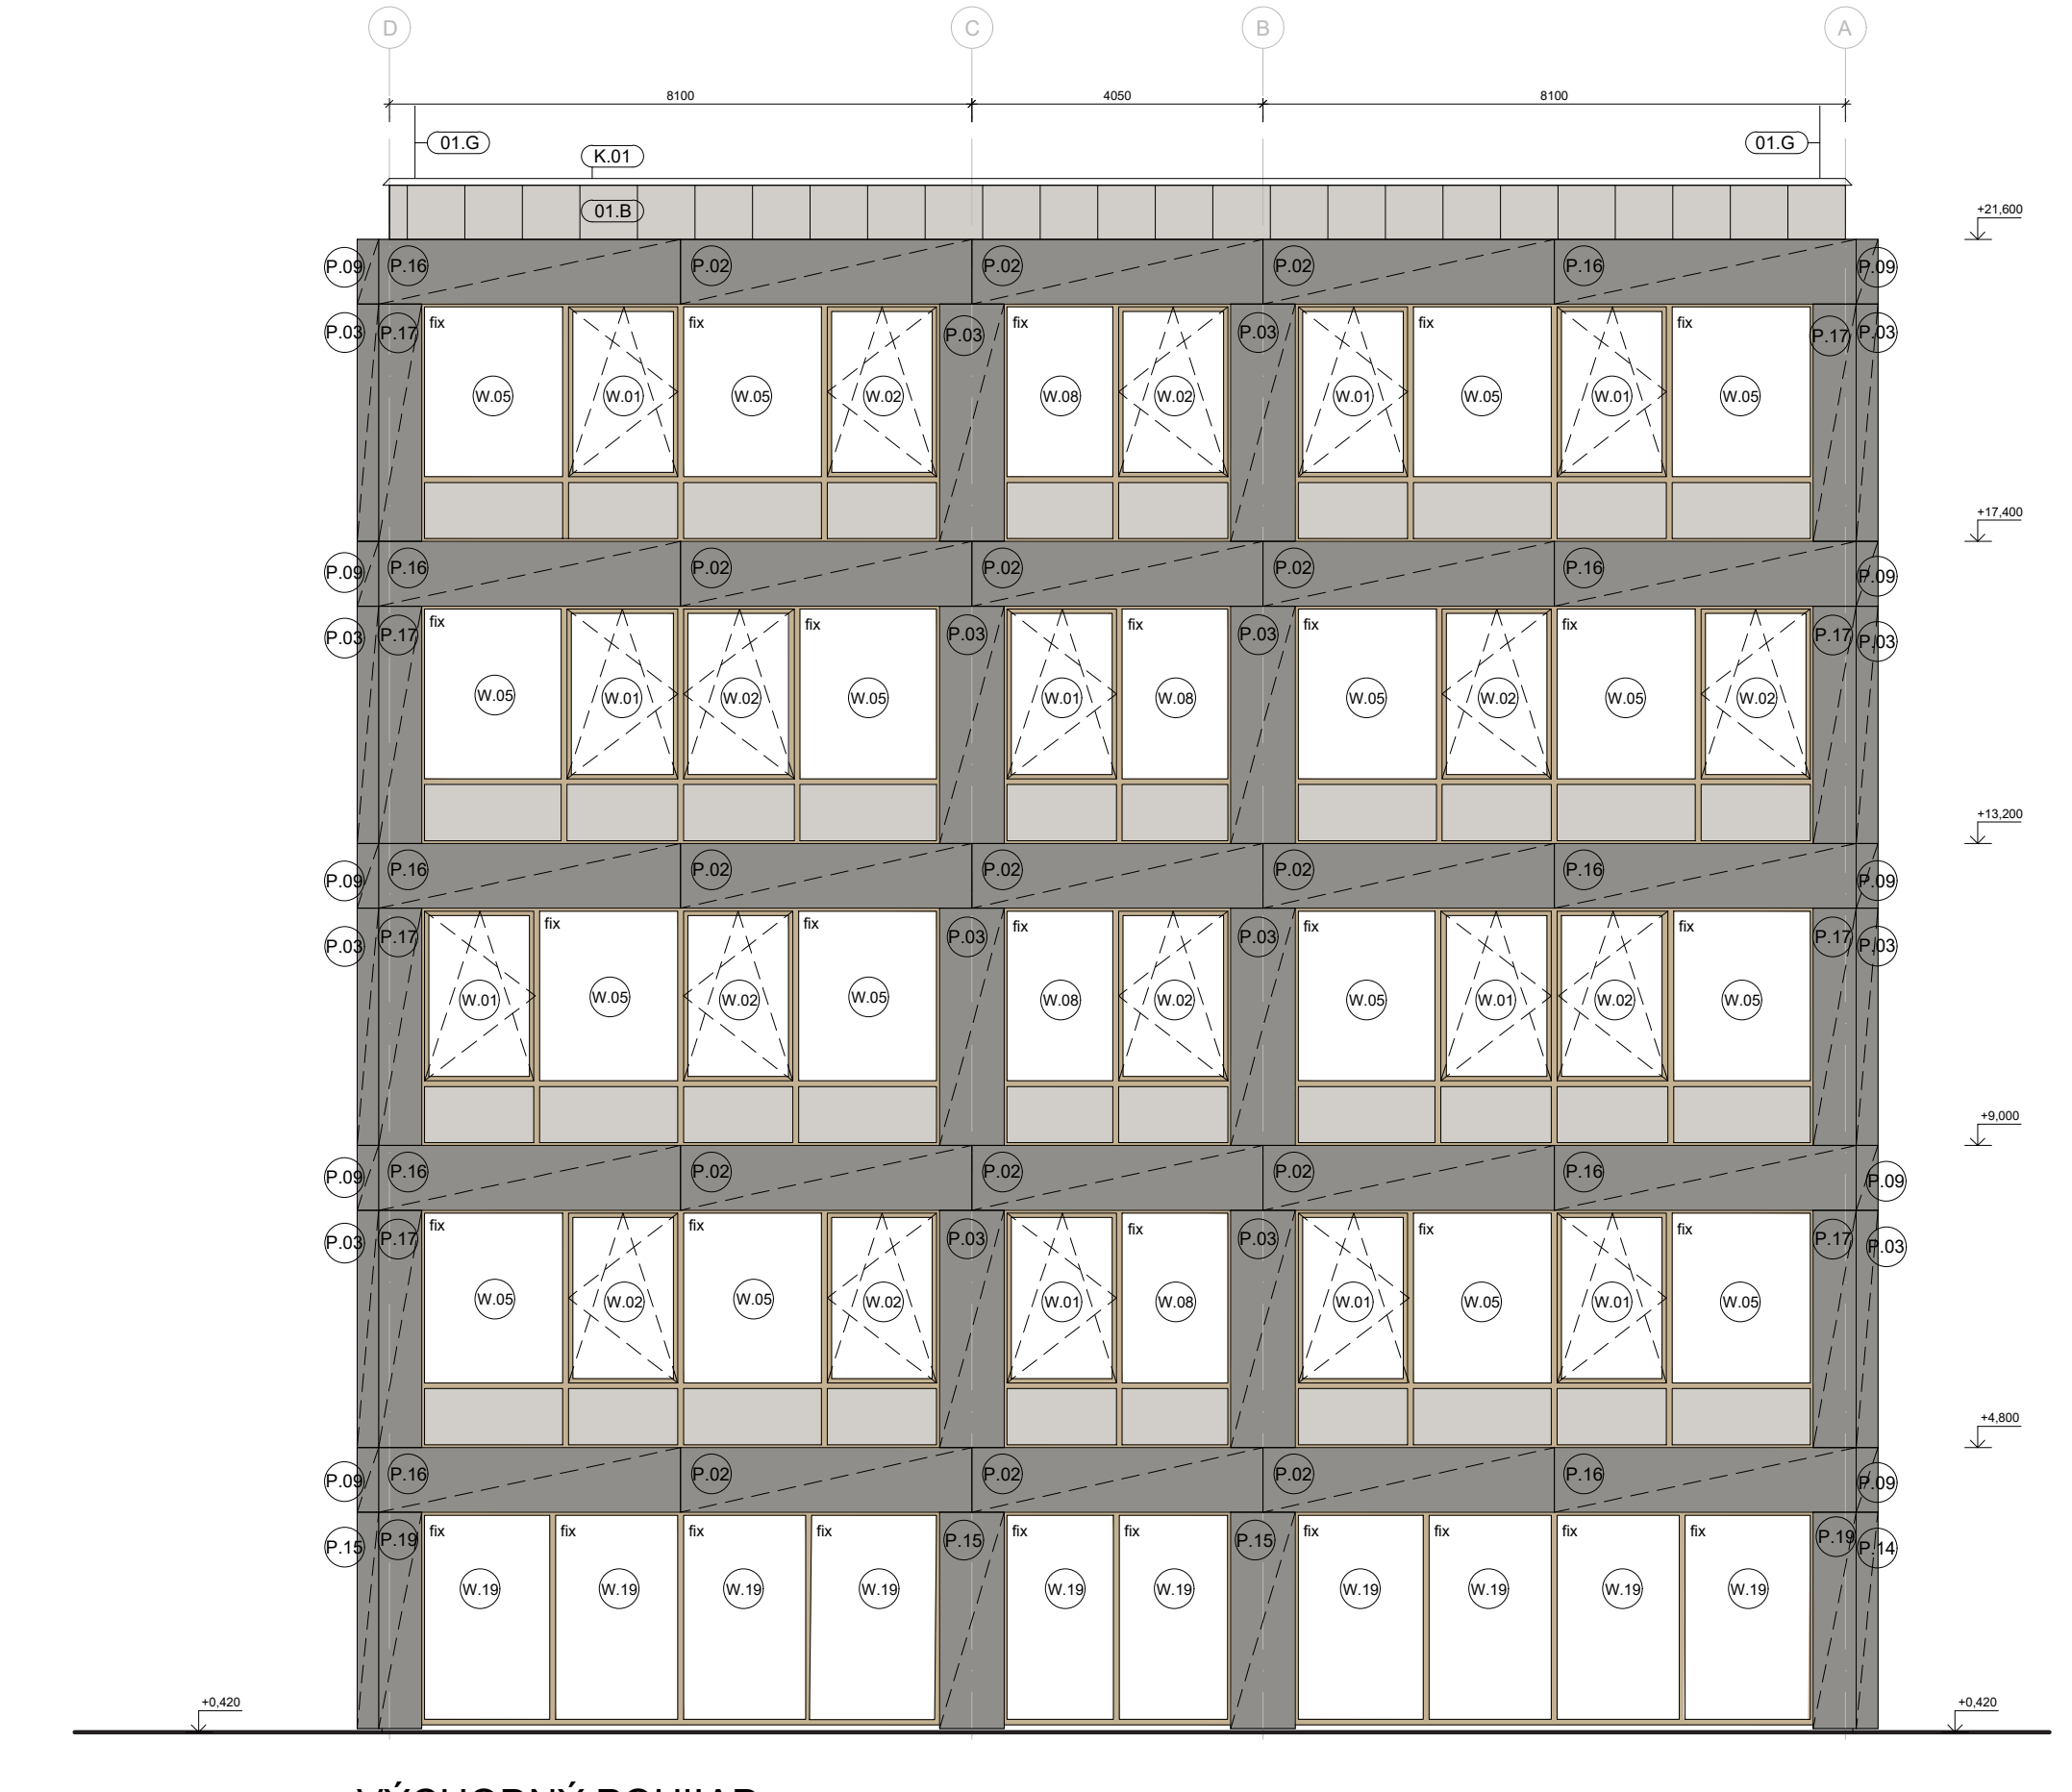

VÝCHODNÝ POHĽAD

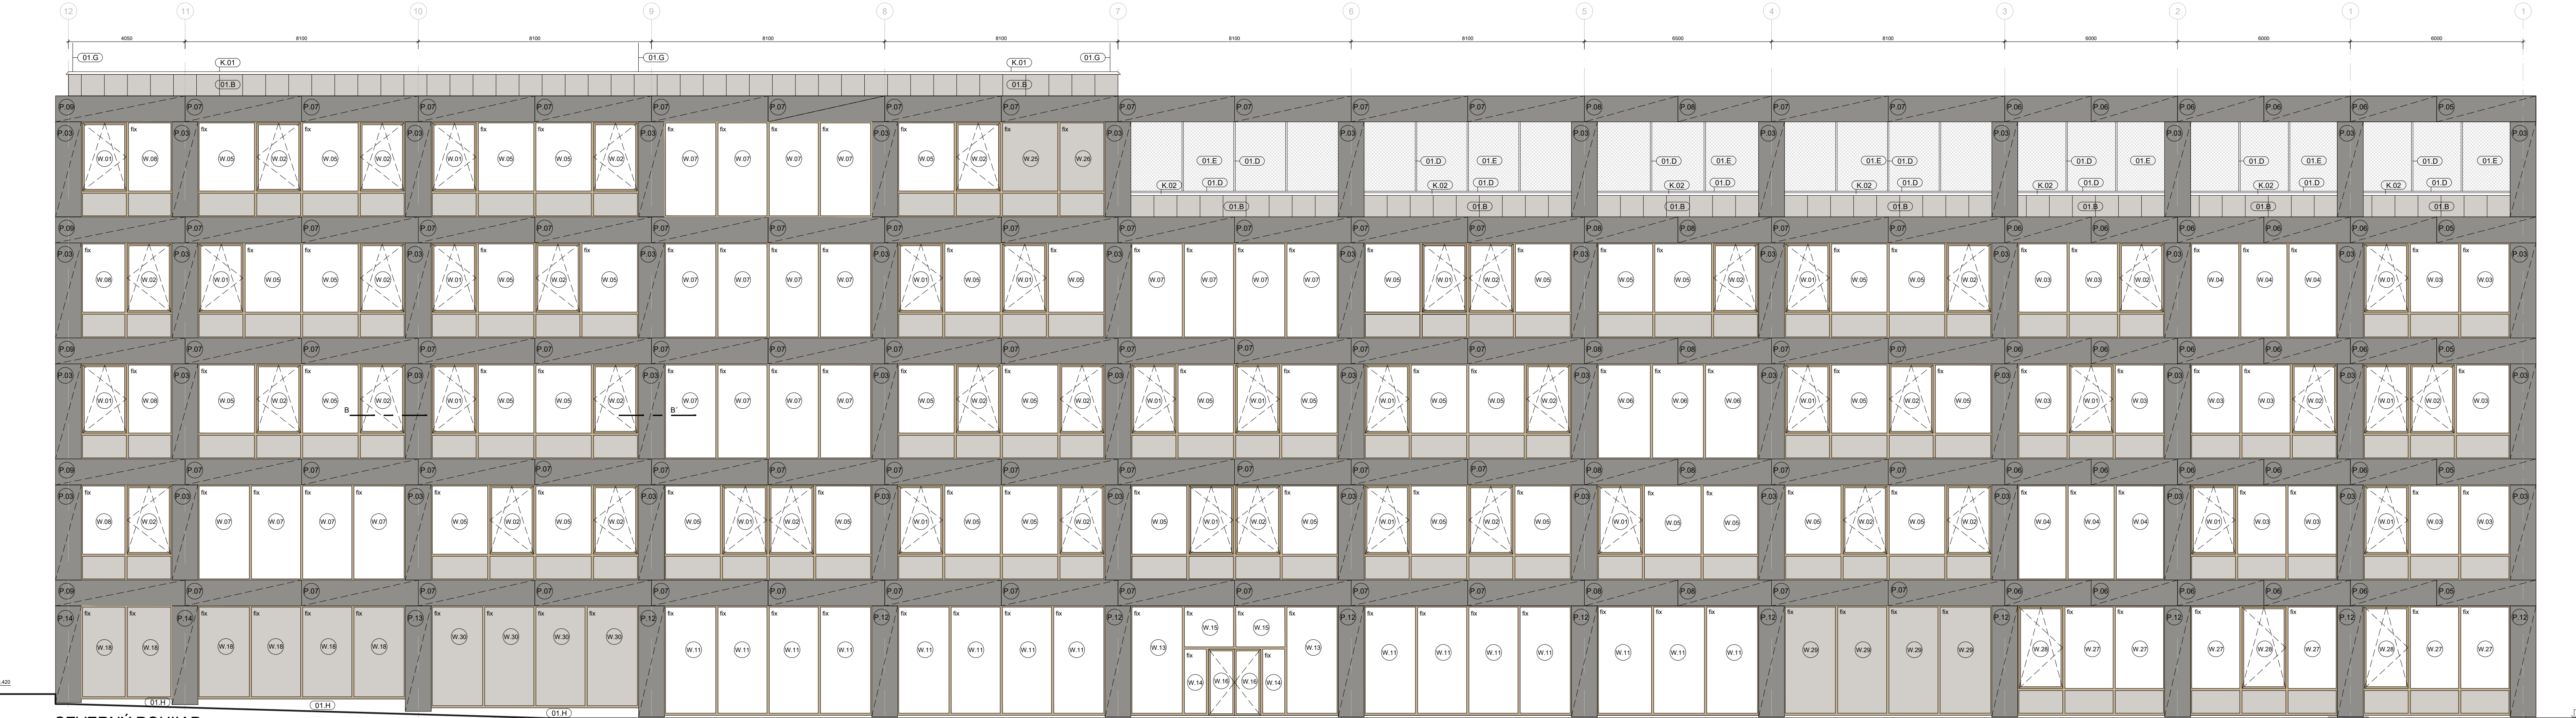

SEVERNÝ POHĽAD

LEGENDA MATERIÁLOV


- W.01 - Viz. TABULKA OKIEN A DVERÍ
- 01.A - OBKLAD FASÁDY, RIEDER (betónový dielc vyzhužný sklenými vláknami) TVAR U, rozmery 4500 x 1500 x 30 mm
- 01.B - FALCOVANY PLECH, FARBA RAL 7040 (okenná šedá)
- K.01 - OPLECHOVANIE ATIKY, FARBA RAL 9005 (čierna matná)
- K.02 - OPLECHOVANIE ATIKY, FARBA RAL 9005 (čierna matná)
- 01.D - OCELOVÝ JEKL, 50 x 50 x 3 mm
- 01.E - BEZPEČNOSTNÉ OPLOTENIE, dráténé pletivo pozink.
- 01.F - VLASOVÁ SPÁRA OBKLADU, GUMOVÉ TESNIENIE
- 01.G - JÍMACÍ TYČ HROMOZVODU, NEREZOVÁ OCEĽ
- 01.H - KRYCÍ PLECH SOKLU

SYSTÉM SKLADBY PANELOV

LEGENDA MATERIÁLOV


- P.01 - OBKLAD FASÁDY, RIEDER (betónový dielc vyzhužný sklenými vláknami) TVAR U, rozmery 4500 x 900 x 30 mm (U rozvinutá šírka 1500 mm)
- P.02 - OBKLAD FASÁDY, RIEDER (betónový dielc vyzhužný sklenými vláknami) TVAR U, rozmery 4500 x 900 x 30 mm (U rozvinutá šírka 1500 mm)
- P.03 - OBKLAD FASÁDY, RIEDER (betónový dielc vyzhužný sklenými vláknami) TVAR U, rozmery 3300 x 900 x 30 mm (U rozvinutá šírka 1500 mm)
- P.04 - OBKLAD FASÁDY, RIEDER (betónový dielc vyzhužný sklenými vláknami) TVAR U, rozmery 4800 x 900 x 30 mm (U rozvinutá šírka 1500 mm)
- P.05 - OBKLAD FASÁDY, RIEDER (betónový dielc vyzhužný sklenými vláknami) TVAR U, rozmery 3450 x 900 x 30 mm (U rozvinutá šírka 1500 mm)
- P.06 - OBKLAD FASÁDY, RIEDER (betónový dielc vyzhužný sklenými vláknami) TVAR U, rozmery 3000 x 900 x 30 mm (U rozvinutá šírka 1500 mm)
- P.07 - OBKLAD FASÁDY, RIEDER (betónový dielc vyzhužný sklenými vláknami) TVAR U, rozmery 4050 x 900 x 30 mm (U rozvinutá šírka 1500 mm)
- P.08 - OBKLAD FASÁDY, RIEDER (betónový dielc vyzhužný sklenými vláknami) TVAR U, rozmery 3250 x 900 x 30 mm (U rozvinutá šírka 1500 mm)
- P.09 - OBKLAD FASÁDY, RIEDER (betónový dielc vyzhužný sklenými vláknami) TVAR U, rozmery 4500 x 900 x 30 mm (U rozvinutá šírka 1500 mm)
- P.10 - OBKLAD FASÁDY, RIEDER (betónový dielc vyzhužný sklenými vláknami) TVAR U, rozmery 4800 x 900 x 30 mm (U rozvinutá šírka 1500 mm)
- P.11 - OBKLAD FASÁDY, RIEDER (betónový dielc vyzhužný sklenými vláknami) TVAR U, rozmery 4550 x 900 x 30 mm (U rozvinutá šírka 1500 mm)
- P.12 - OBKLAD FASÁDY, RIEDER (betónový dielc vyzhužný sklenými vláknami) TVAR U, rozmery 3650 x 900 x 30 mm (U rozvinutá šírka 1500 mm)
- P.13 - OBKLAD FASÁDY, RIEDER (betónový dielc vyzhužný sklenými vláknami) TVAR U, rozmery 3850 x 900 x 30 mm (U rozvinutá šírka 1500 mm)
- P.14 - OBKLAD FASÁDY, RIEDER (betónový dielc vyzhužný sklenými vláknami) TVAR U, rozmery 3420 x 900 x 30 mm (U rozvinutá šírka 1500 mm)
- P.15 - OBKLAD FASÁDY, RIEDER (betónový dielc vyzhužný sklenými vláknami) TVAR U, rozmery 3000 x 900 x 30 mm (U rozvinutá šírka 1500 mm)
- P.16 - OBKLAD FASÁDY, RIEDER (betónový dielc vyzhužný sklenými vláknami) TVAR U, rozmery 4200 x 900 x 30 mm (U rozvinutá šírka 1500 mm)
- P.17 - OBKLAD FASÁDY, RIEDER (betónový dielc vyzhužný sklenými vláknami) TVAR U, rozmery 3300x 600 x 30 mm
- P.18 - OBKLAD FASÁDY, RIEDER (betónový dielc vyzhužný sklenými vláknami) TVAR U, rozmery 4870 x 900 x 30 mm
- P.19 - OBKLAD FASÁDY, RIEDER (betónový dielc vyzhužný sklenými vláknami) TVAR U, rozmery 3000 x 600 x 30 mm


B - B'

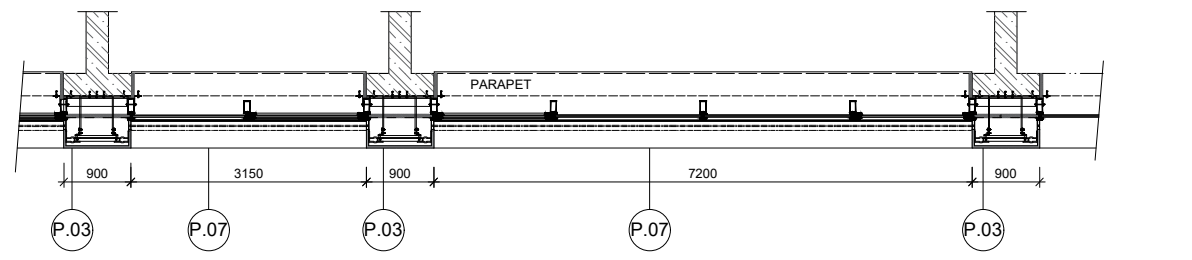

SYSTÉM SKLADBY PANELOV


VÝCHODNÝ POHĽAD M 1:100
SEVERNÝ POHĽAD M 1:100


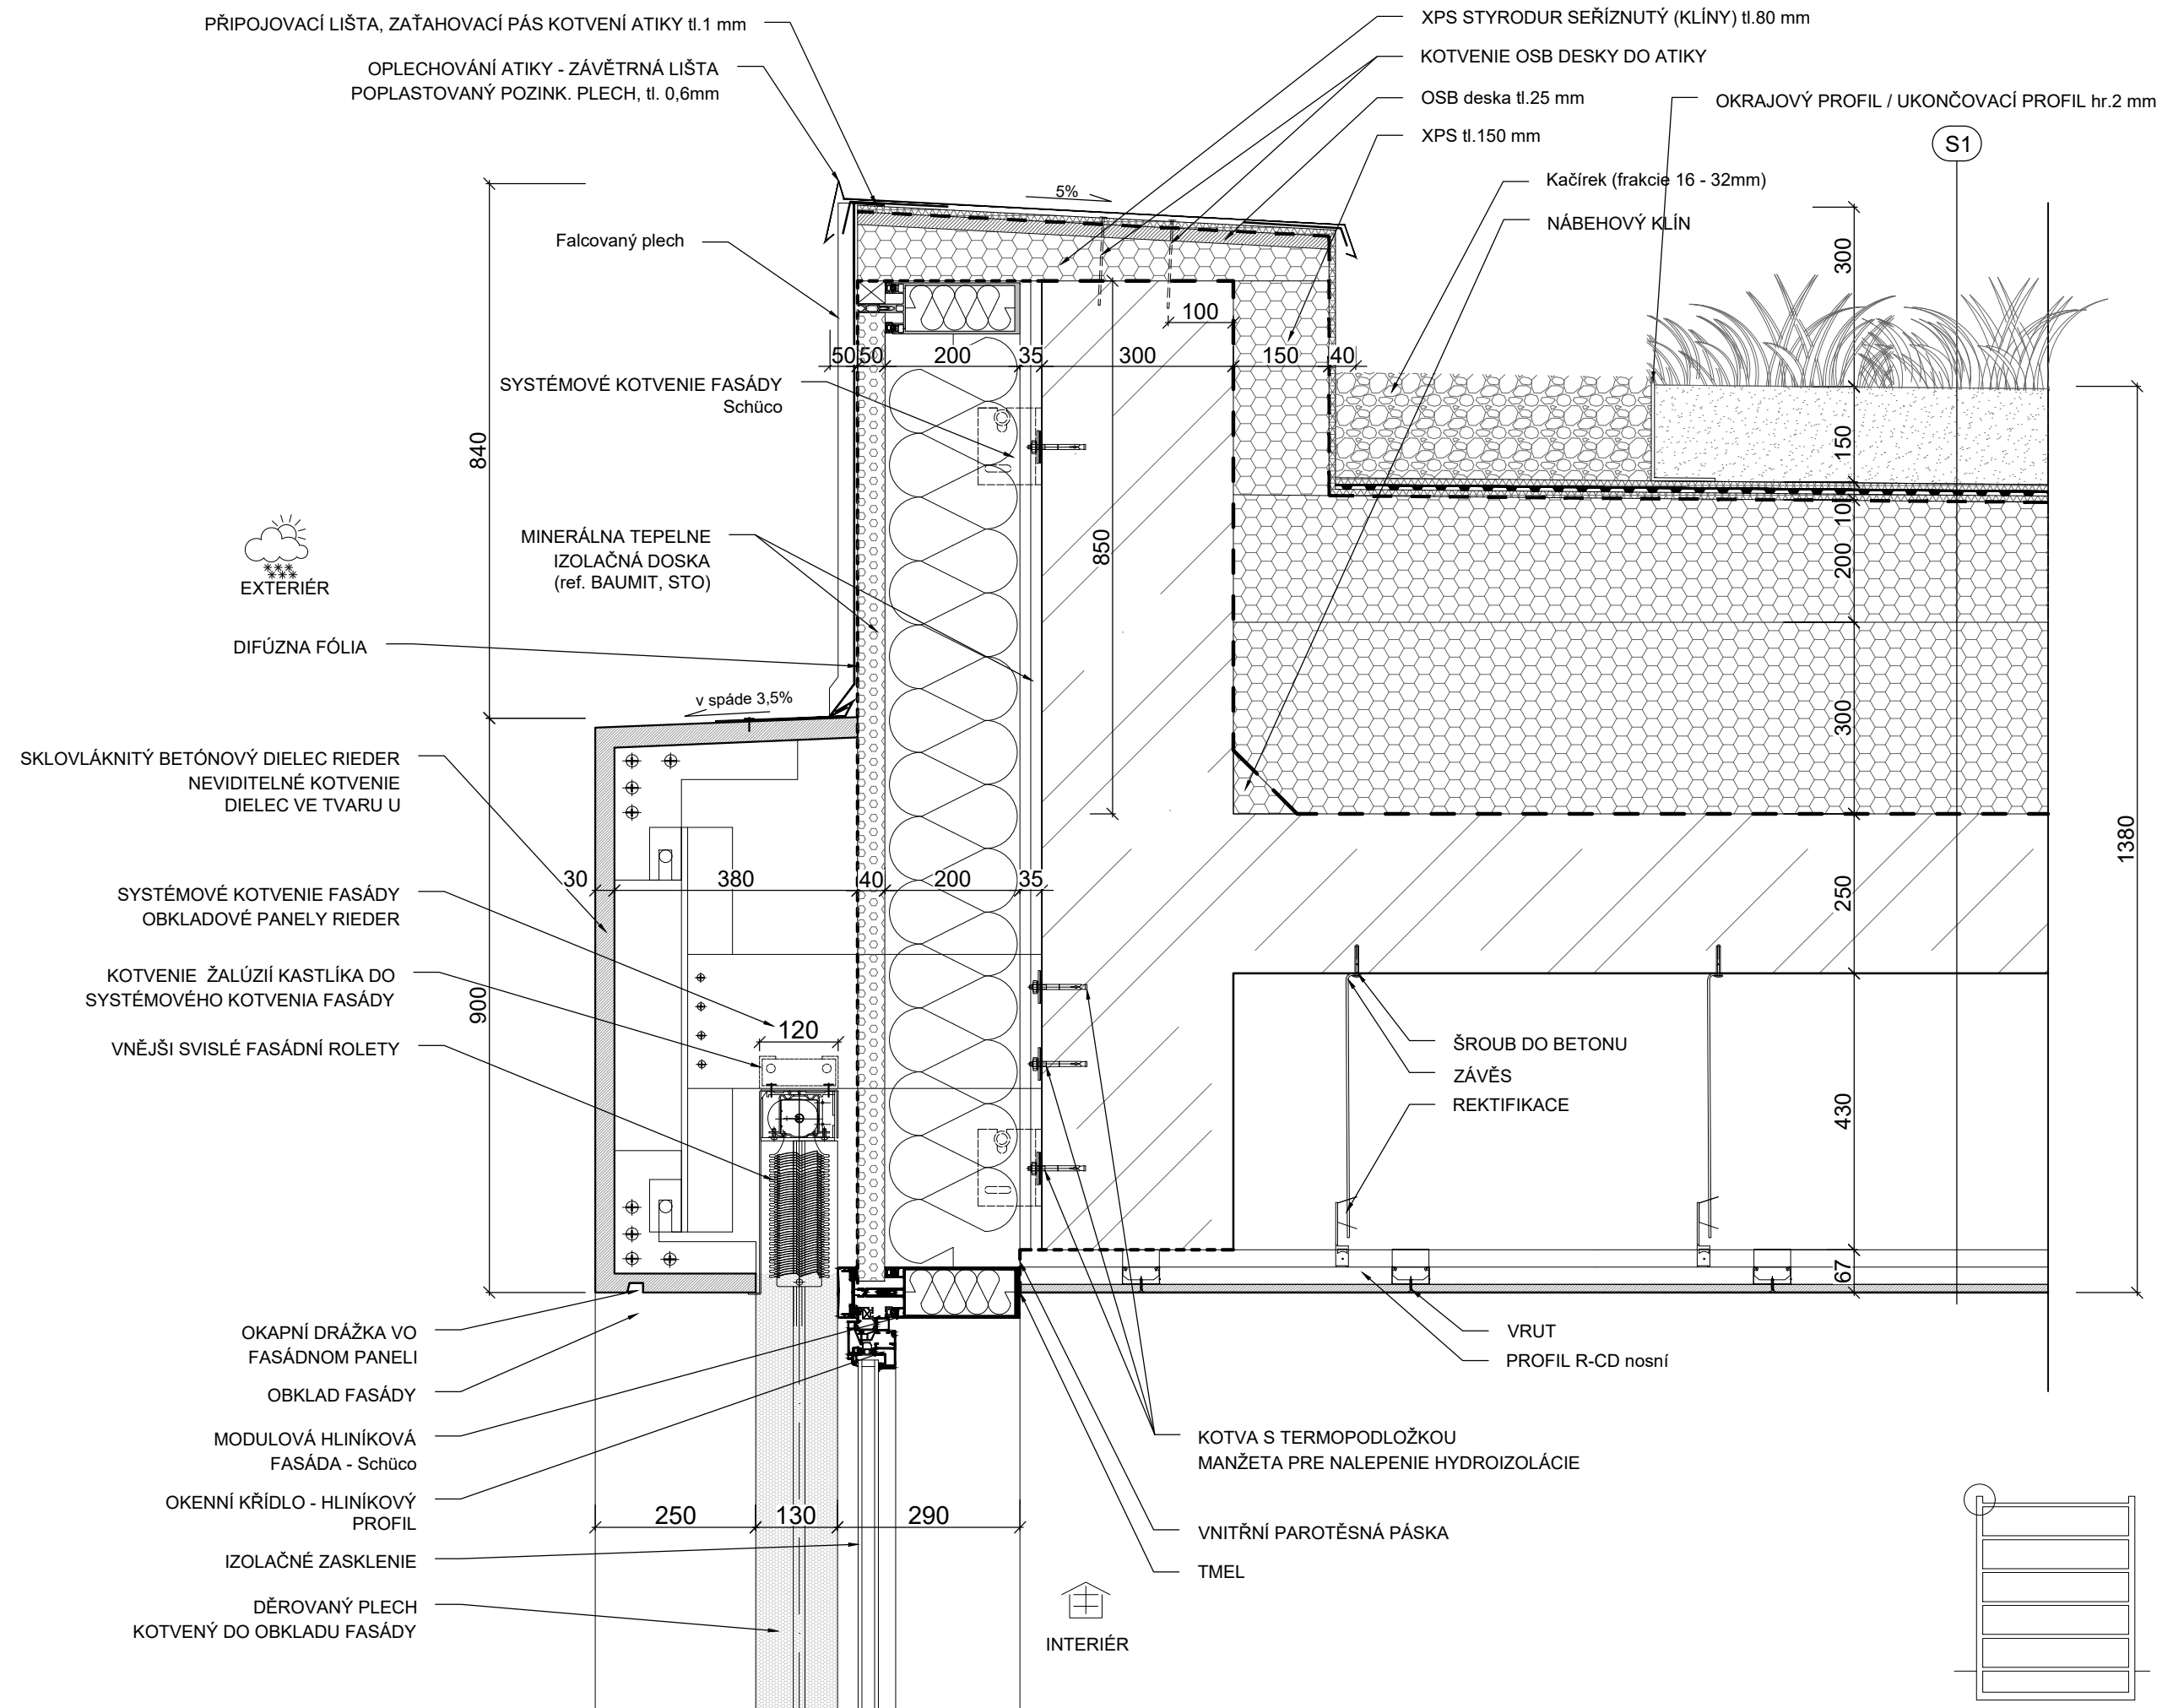


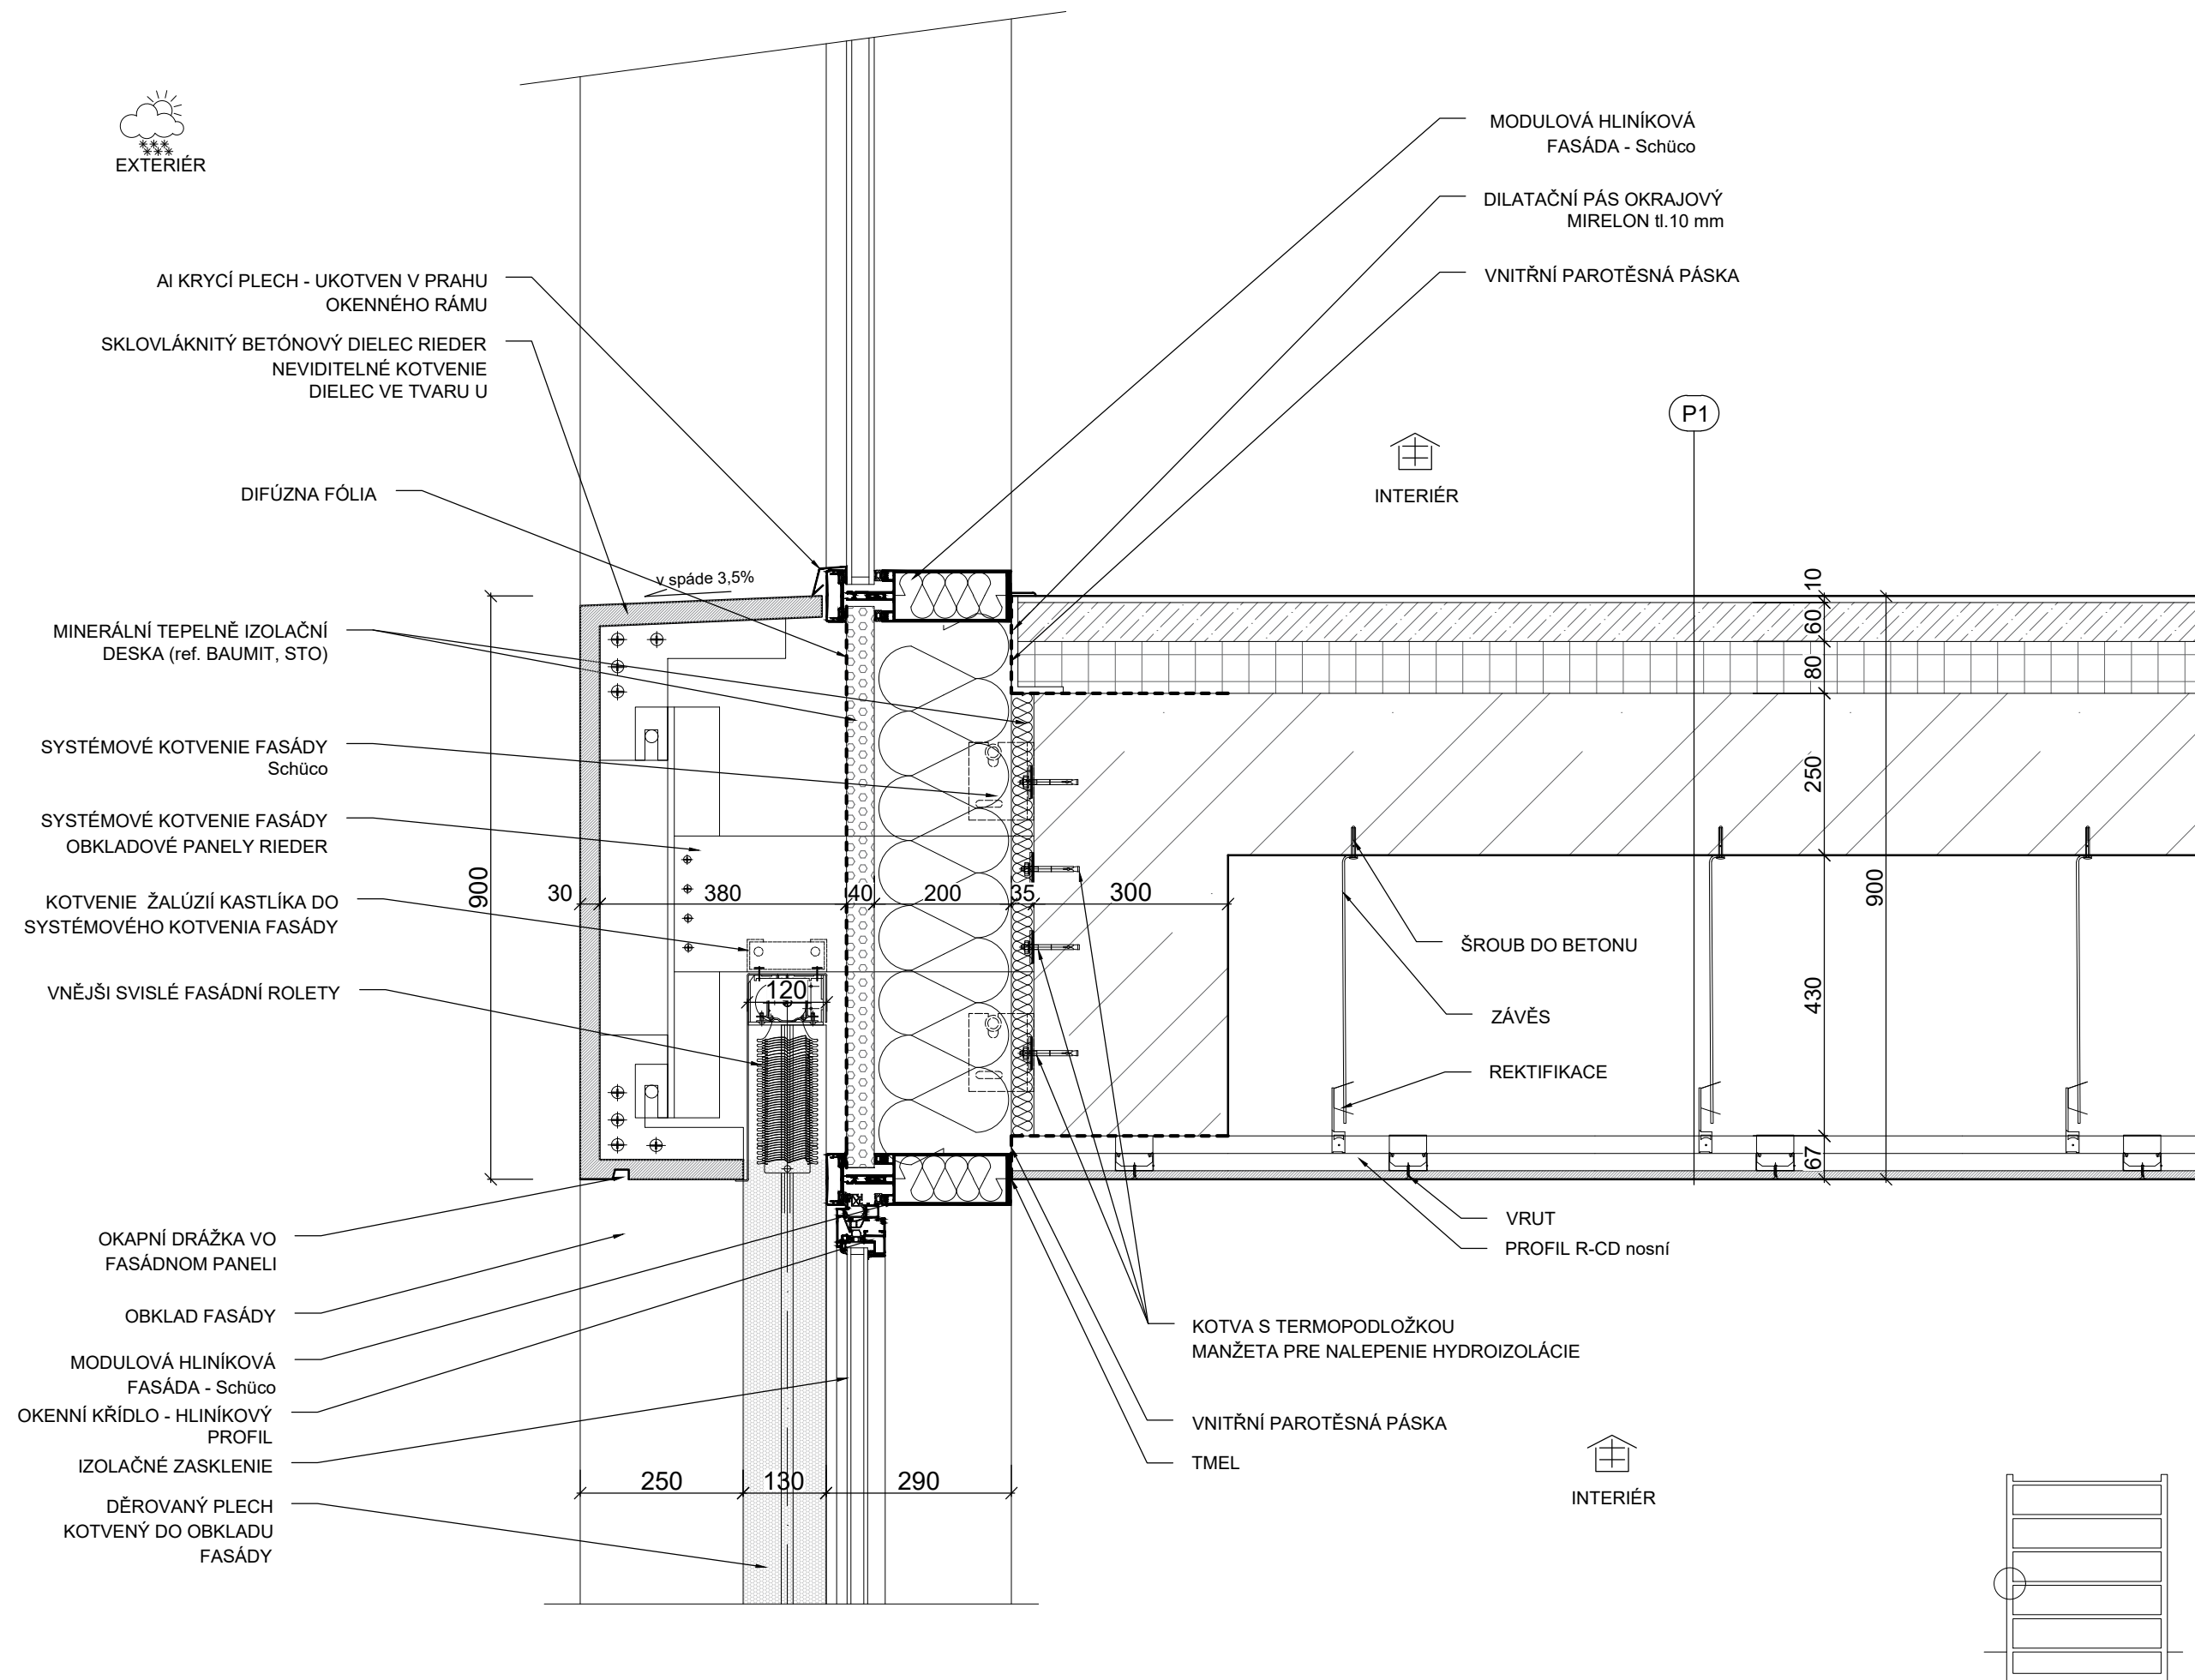



názov projektu: ATRN - fasáda školy
merítko: 1:10



DETAIL NADRAŽIA 2.NP

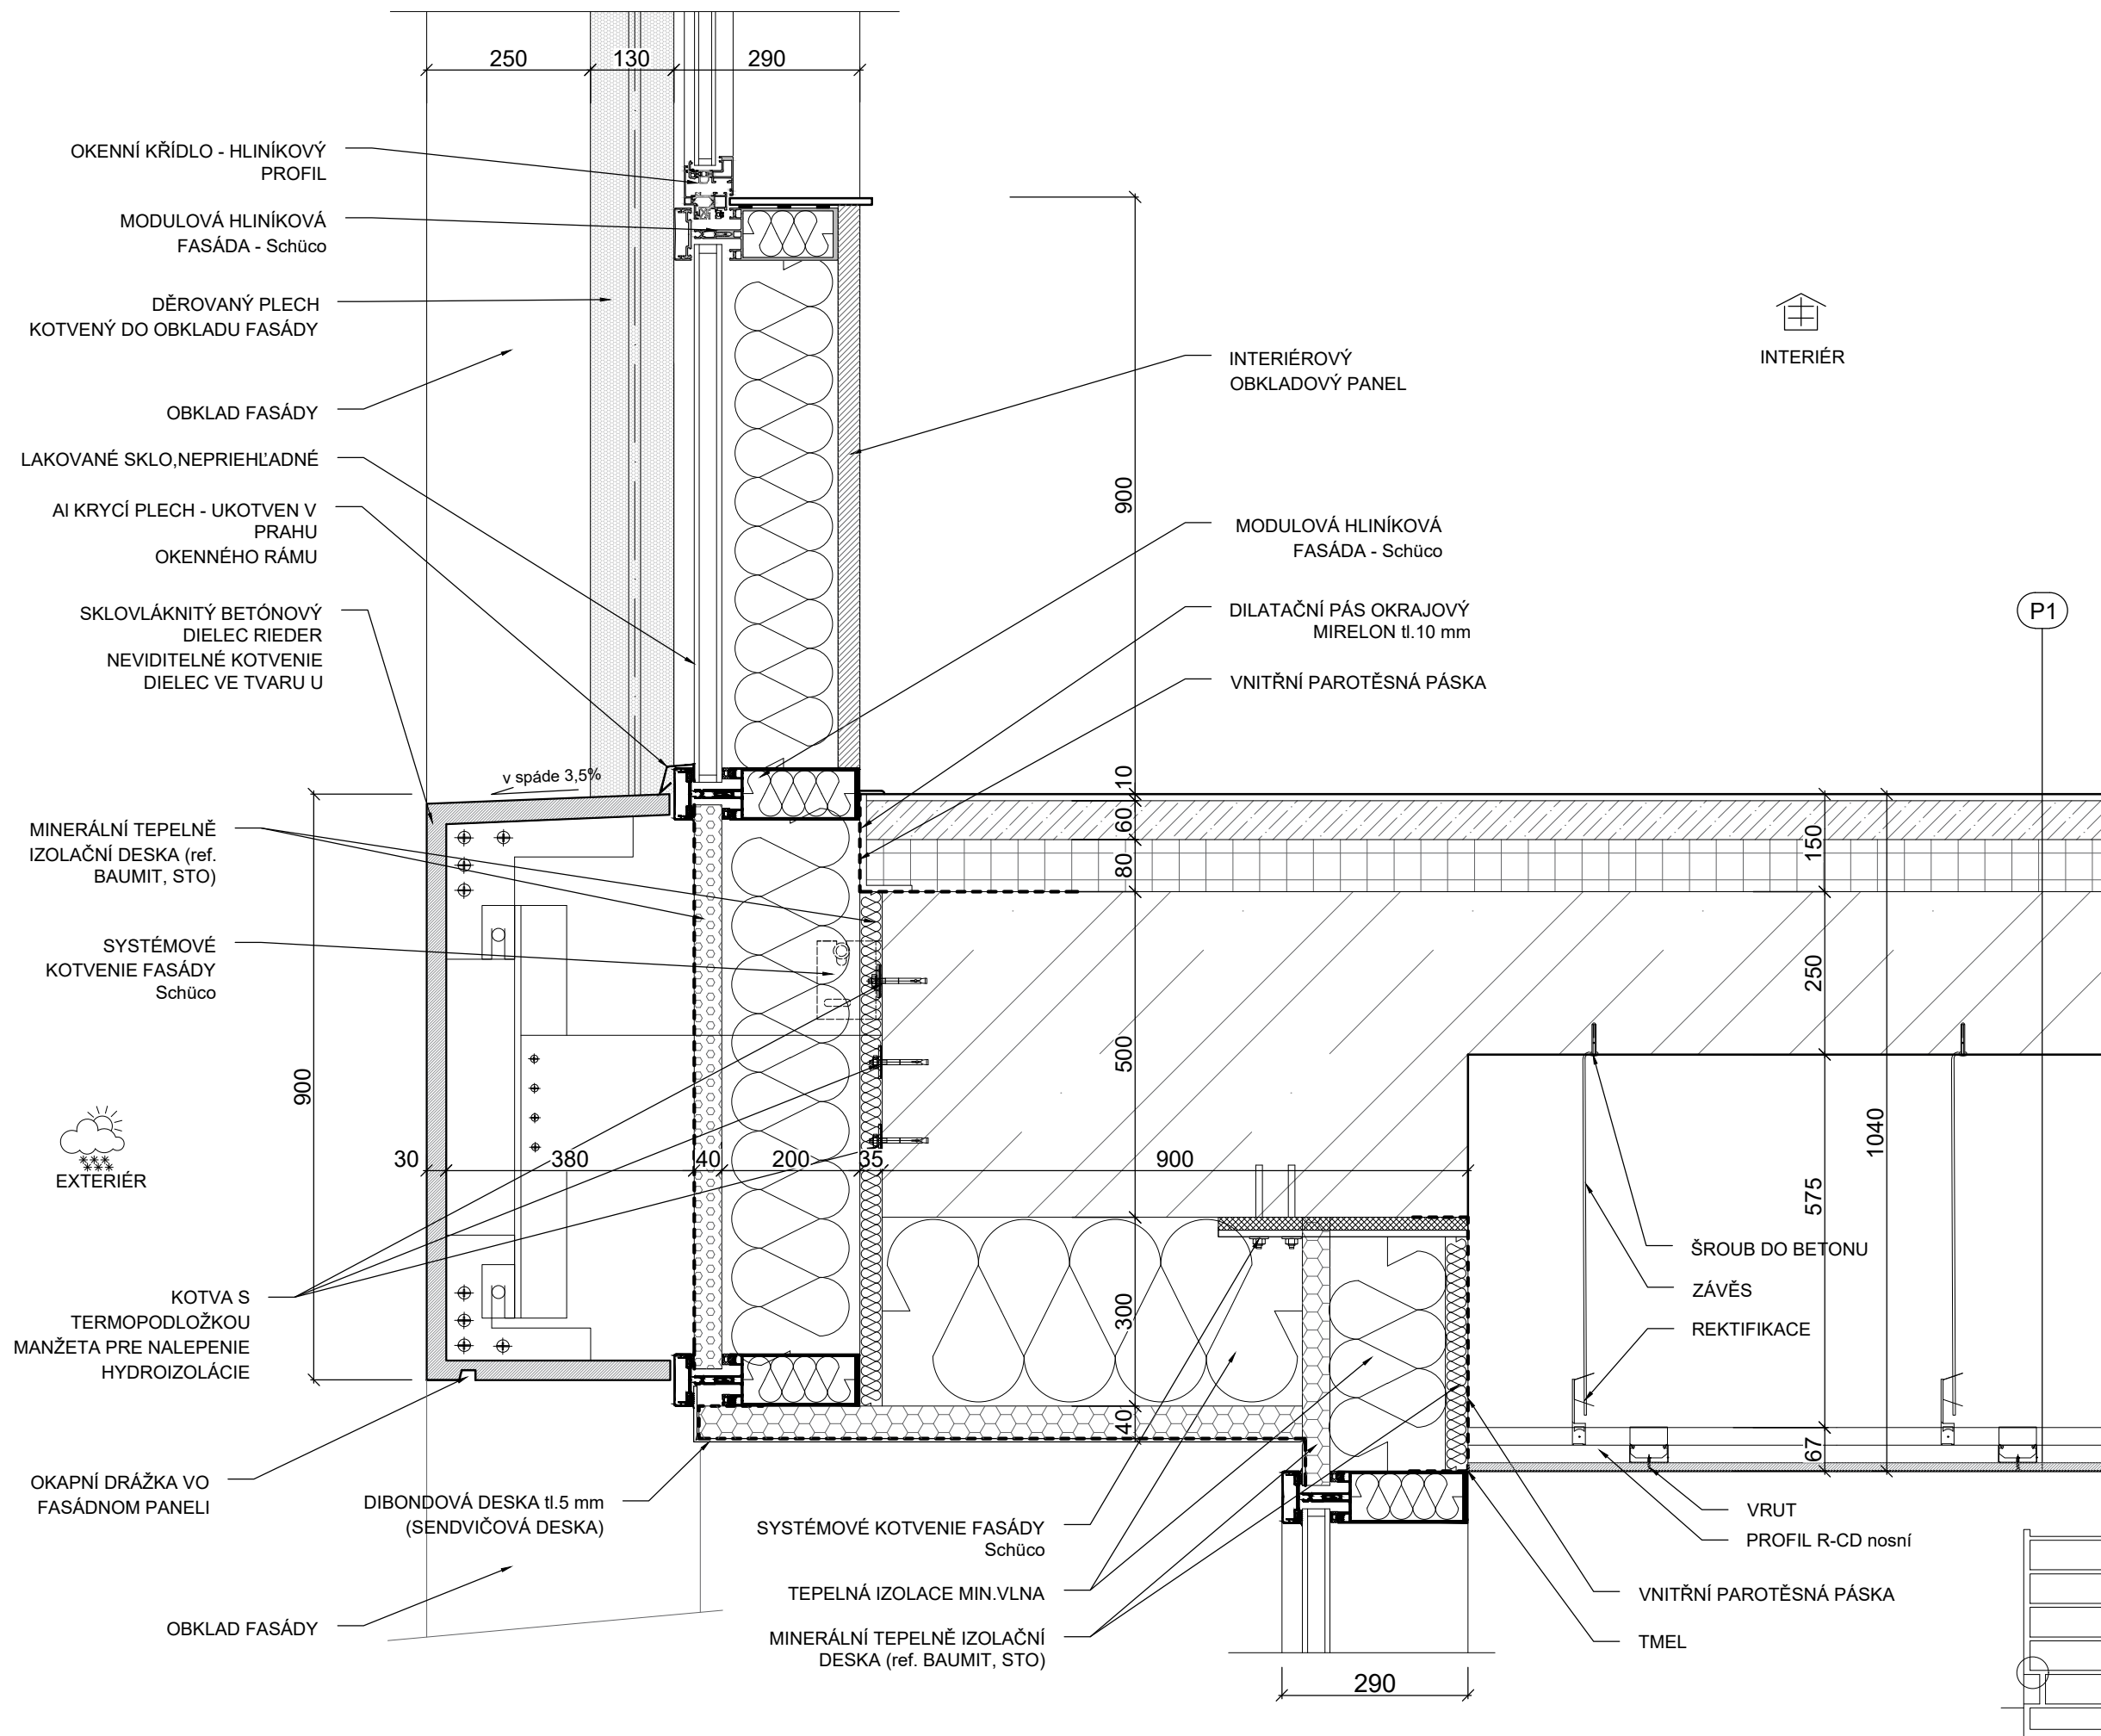


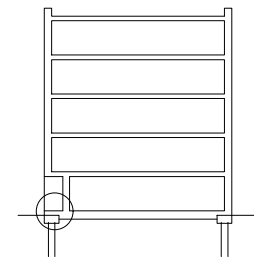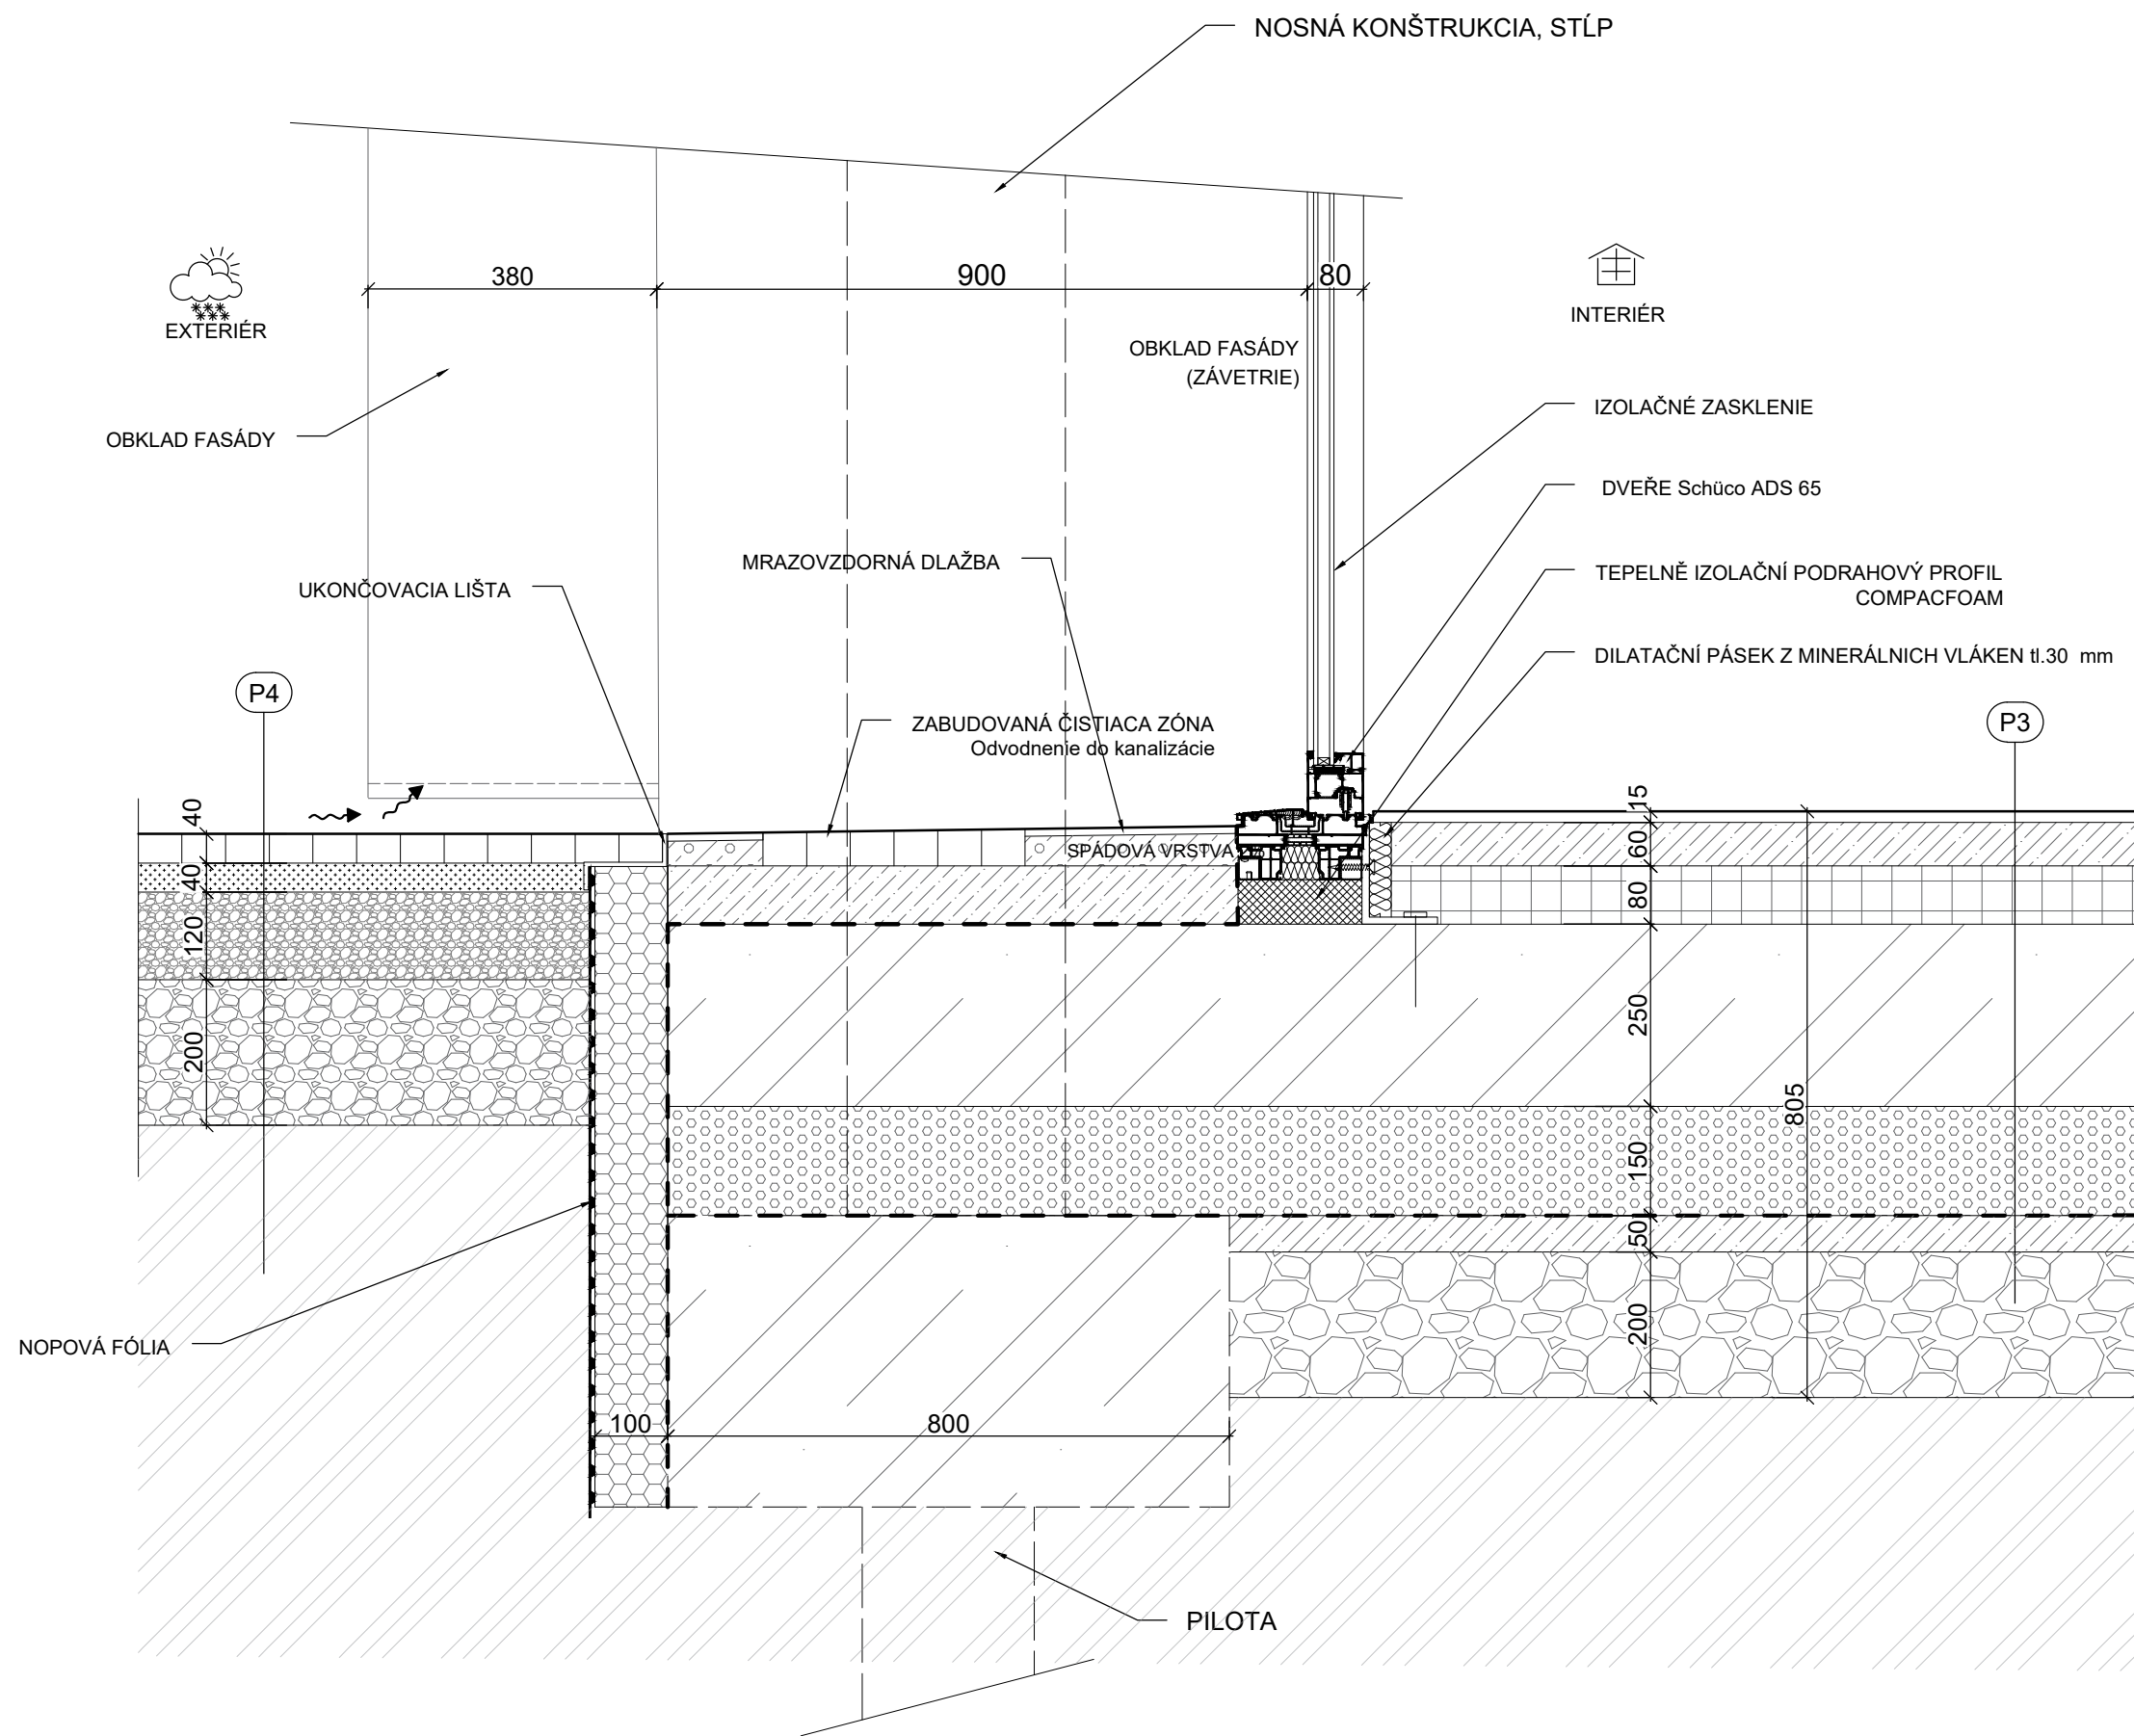

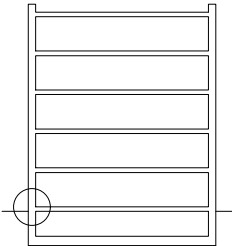

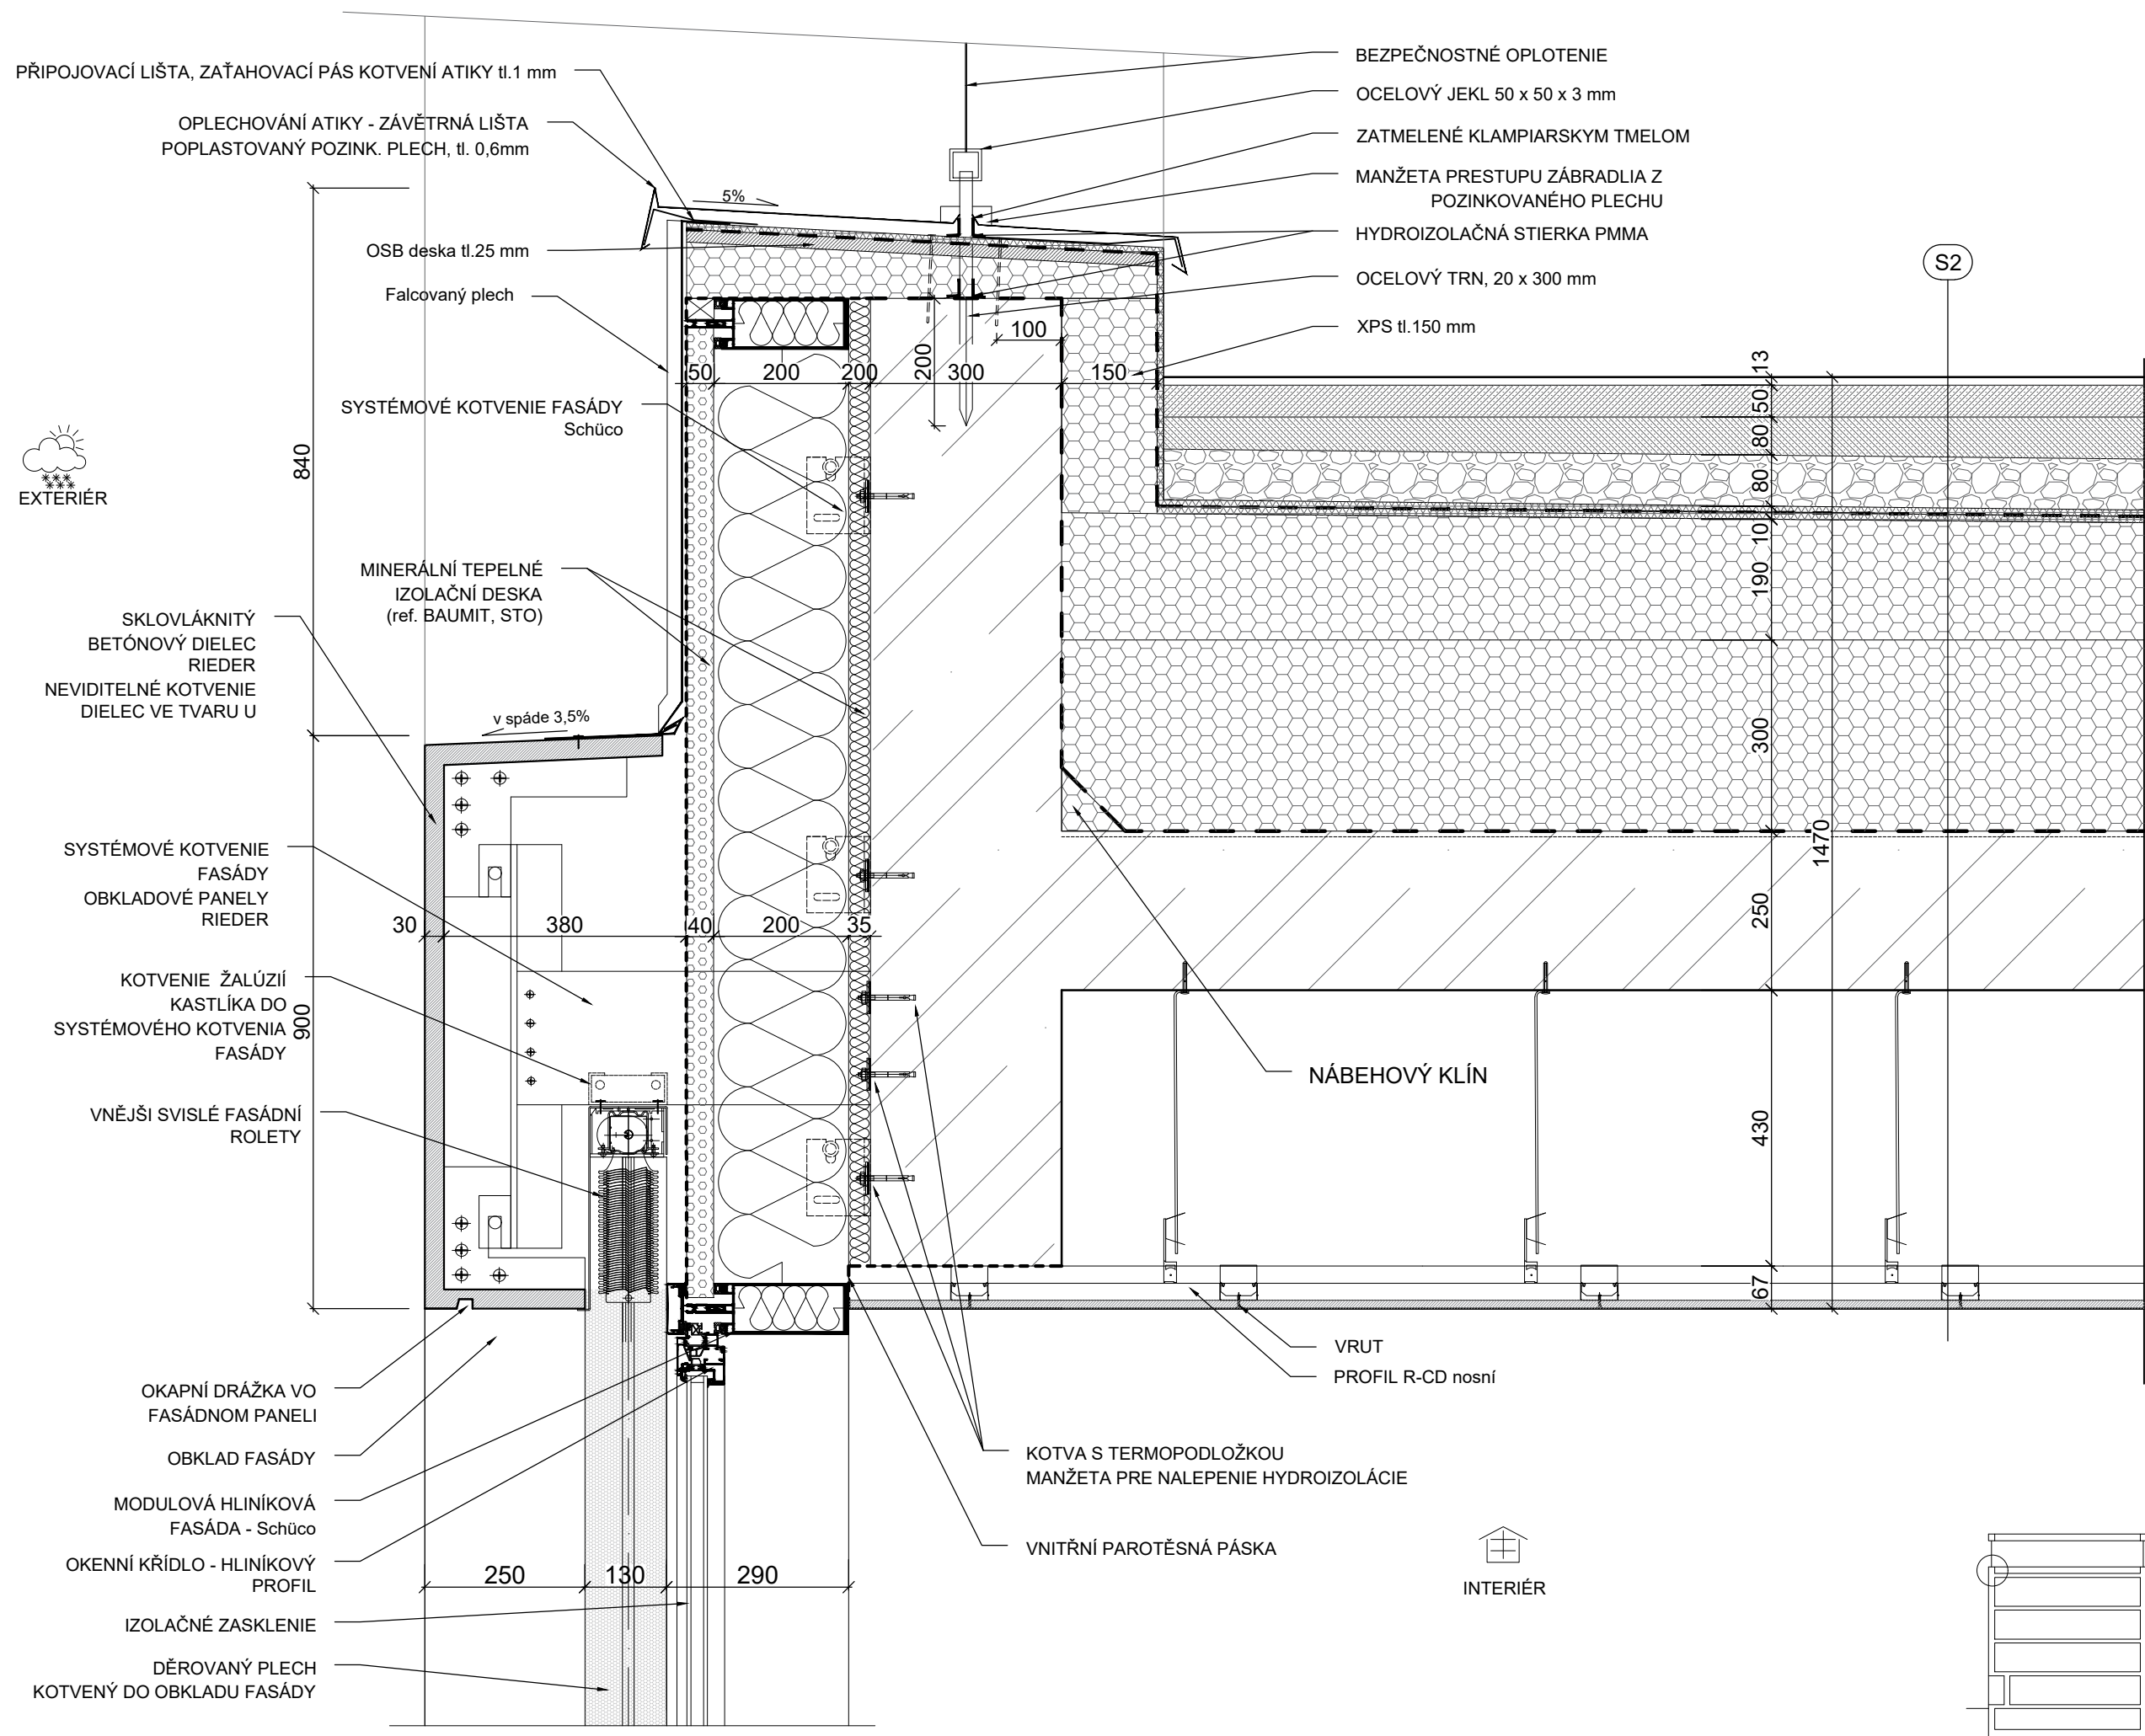

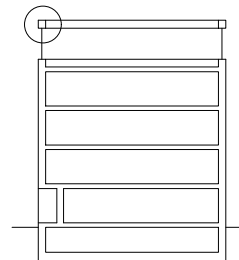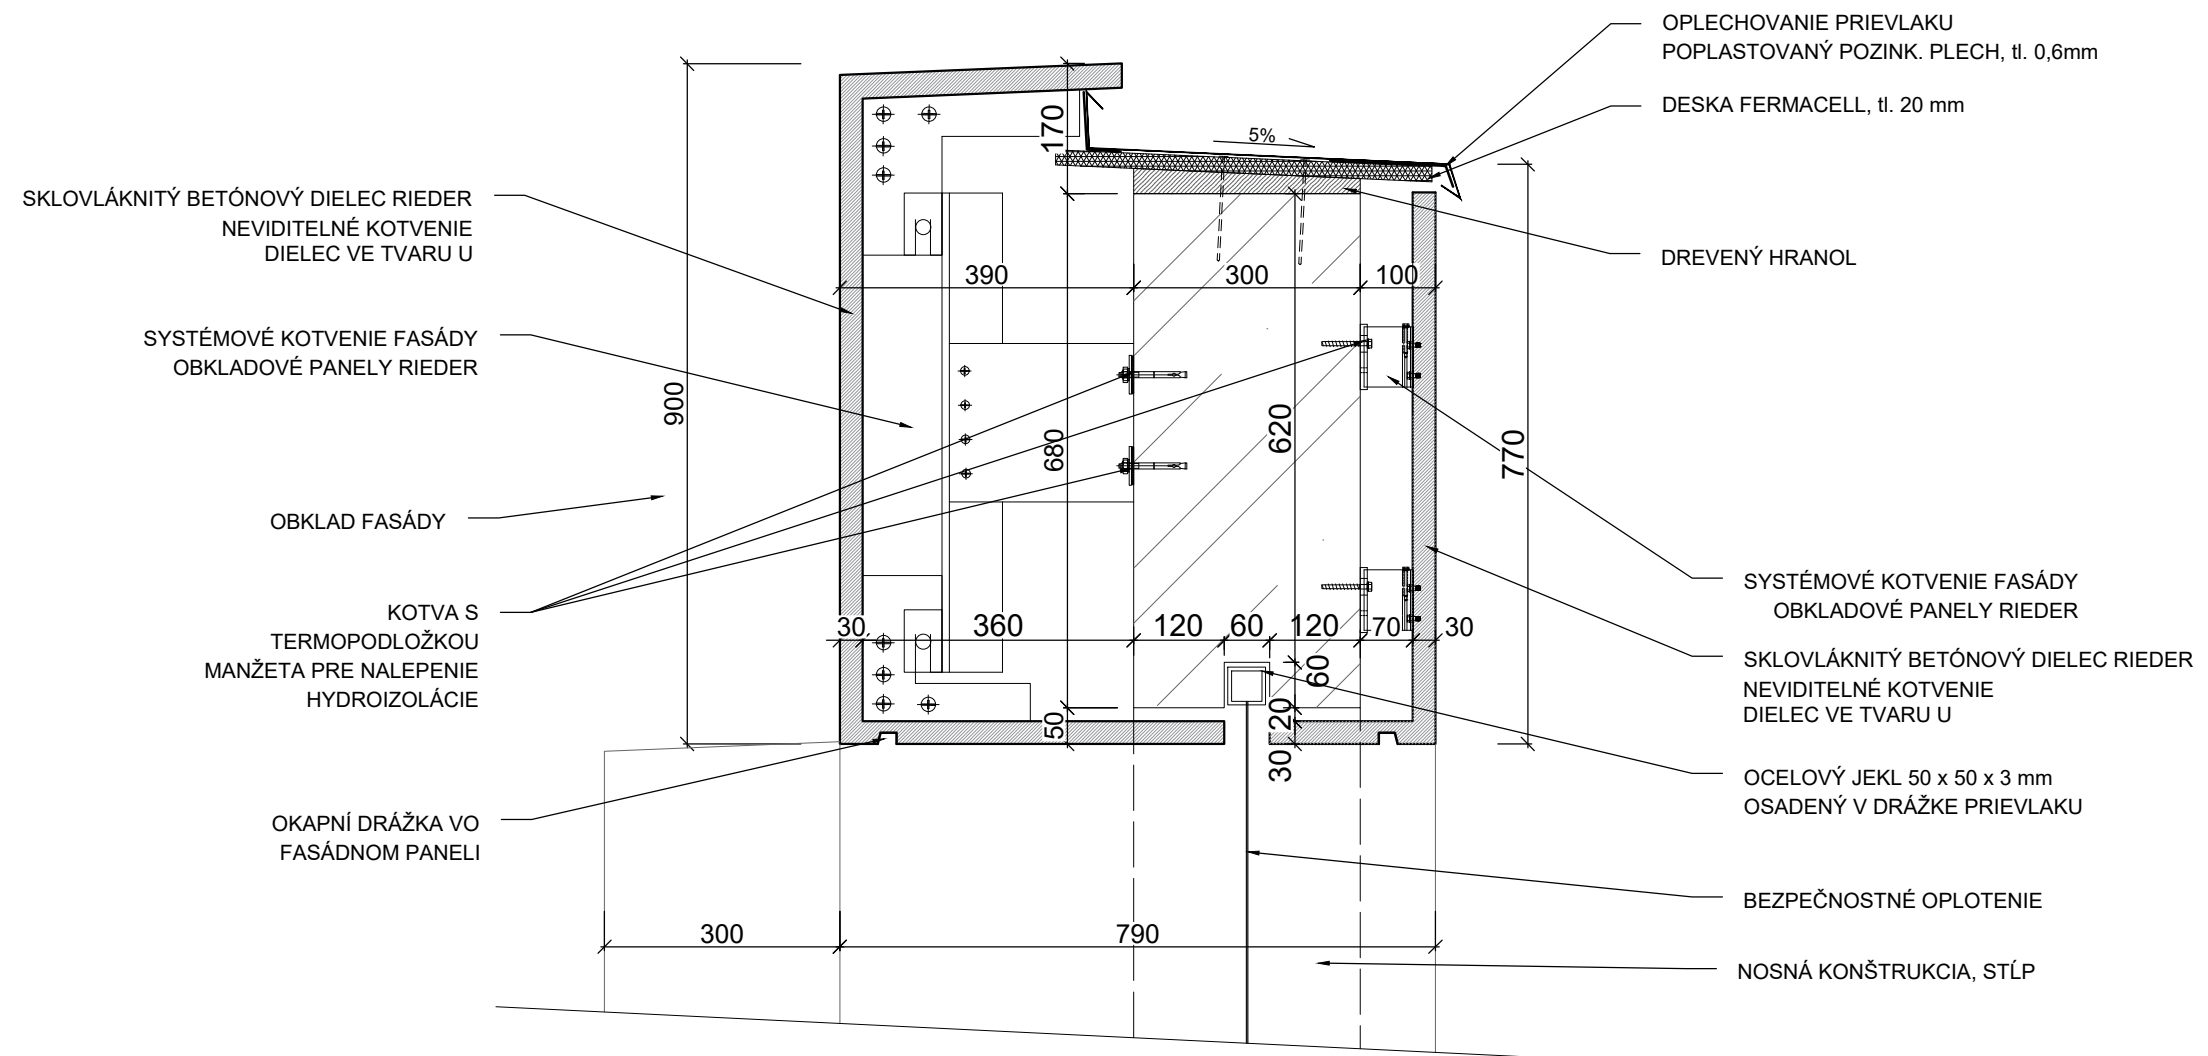


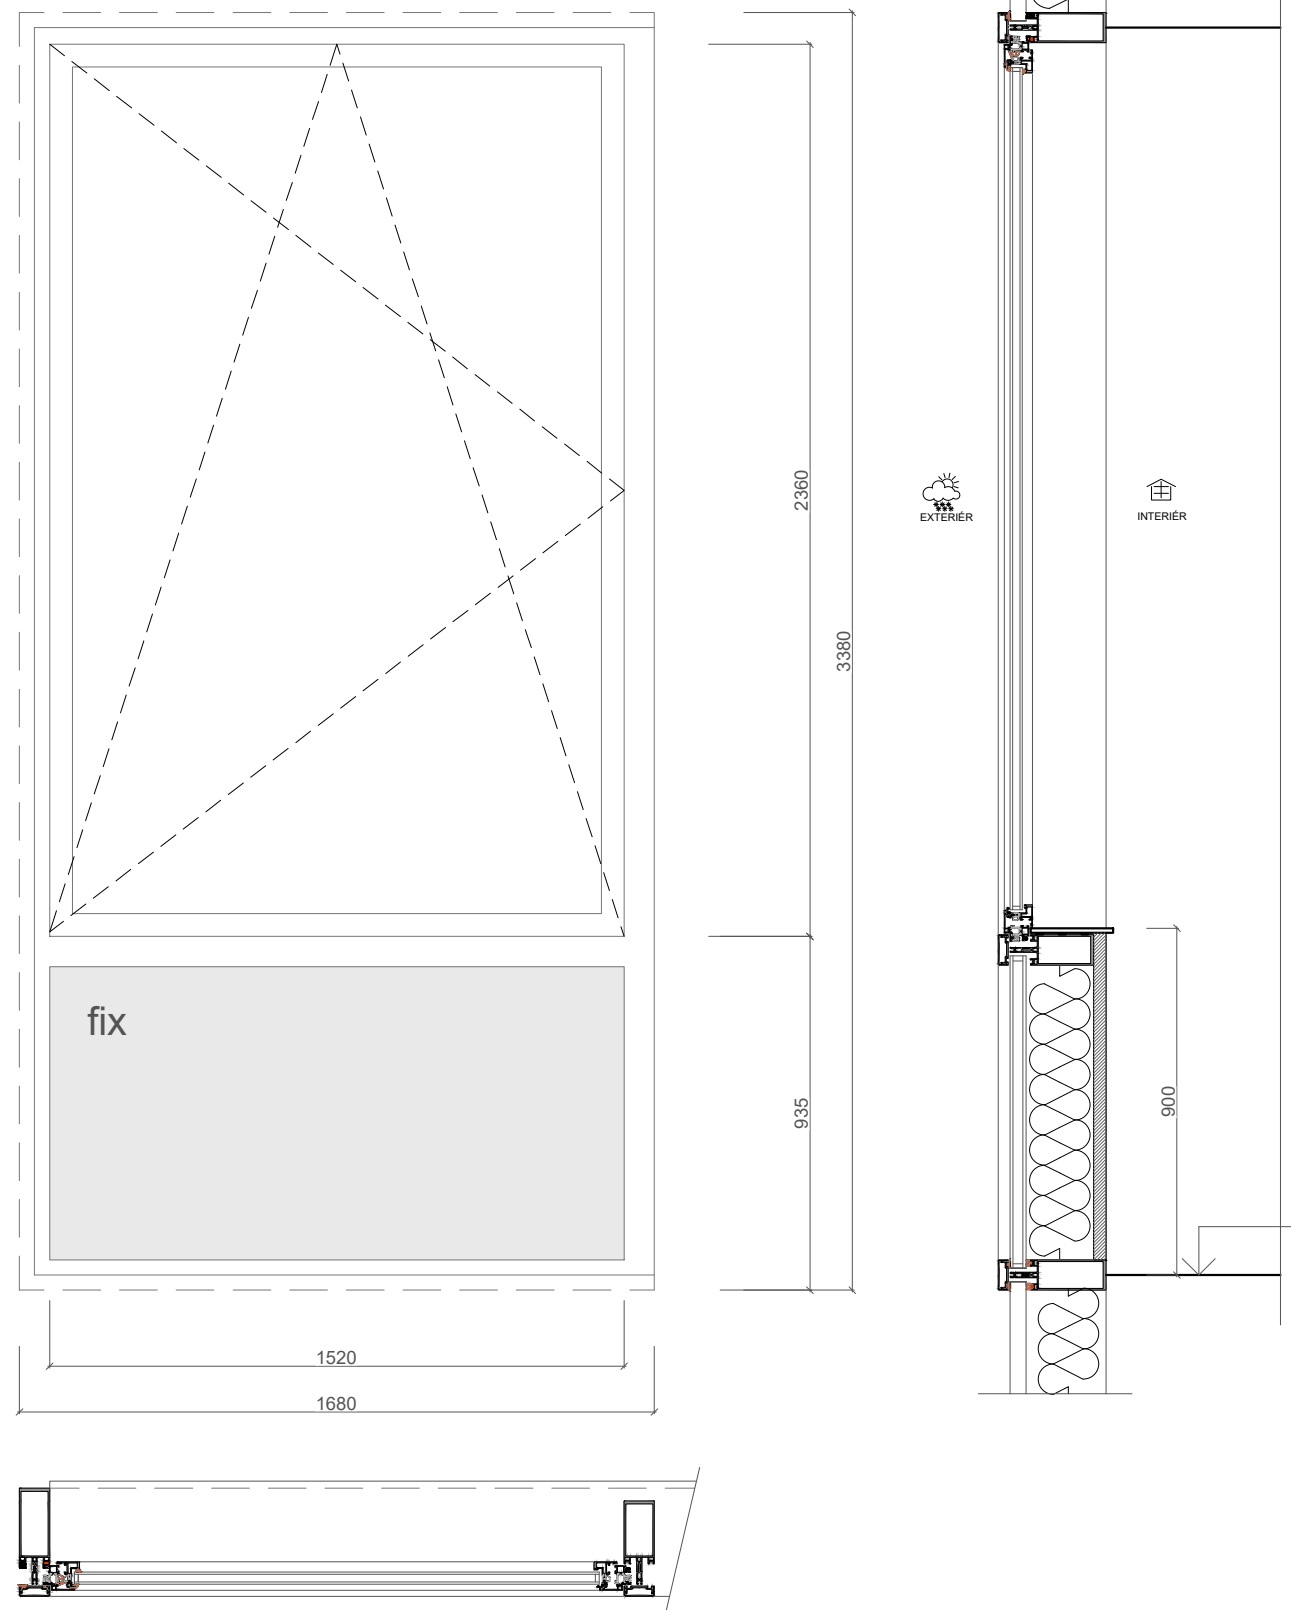

Rozmery: 1680 x 3380 mm
Materiál: Hliník, Schüco
Povrch.úprava: Farba RAL 1014 Slonová kosť
Otváranie: Otváracie krídlo, sklopné krídlo, parapet (fix)
Kovanie: Celoobvovodvé kovanie MACO Multi Trend, okenná klučka Maco
Výška parapetu: 900 mm
Zasklenie: Tepelne izolačné trojsklo
Parapet - lakované sklo, farba - okenní šedá, RAL 7040

Poznámka:
Výrobné rozmery budú upresnené podľa rozmerov skutočných
stavebných otvorov zameraných dodávateľom
Pohľad na plán okna je z exteriéru (tzn. okno sa otvára dovnútra)
Rám okna je osovo prekrytý fasádnym panelom


OZN.
W.01
M 1:20

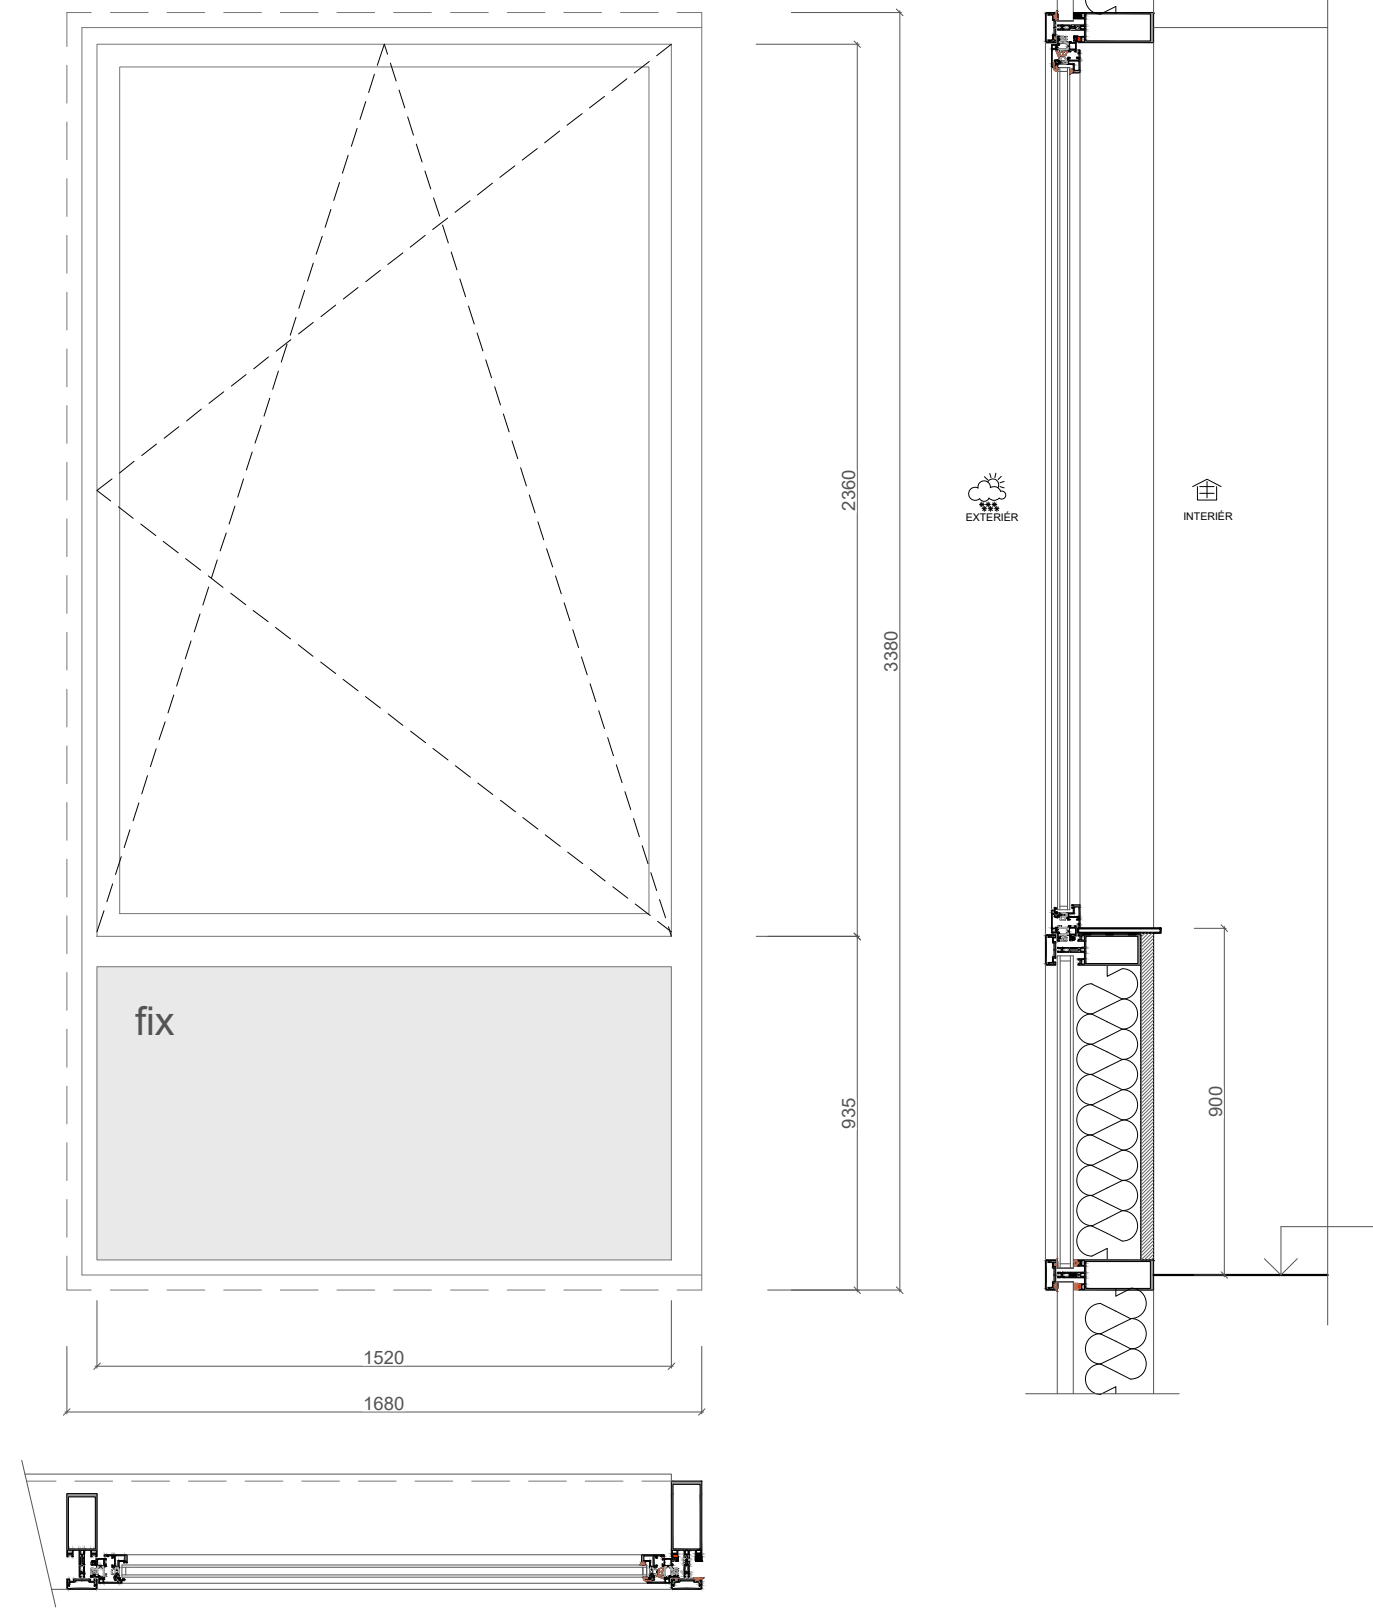

Rozmery: 1680 x 3380 mm
Materiál: Hliník, Schüco
Povrch.úprava: Farba RAL 1014 Slonová kosť
Otváranie: Otváracie krídlo, sklopné krídlo, parapet (fix)
Kovanie: Celoobvovodvé kovanie MACO Multi Trend, okenná klučka Maco
Výška parapetu: 900 mm
Zasklenie: Tepelne izolačné trojsklo
Parapet - lakované sklo, farba - okenní šedá, RAL 7040

Poznámka:
Výrobné rozmery budú upresnené podľa rozmerov skutočných
stavebných otvorov zameraných dodávateľom
Pohľad na plán okna je z exteriéru (tzn. okno sa otvára dovnútra)
Rám okna je osovo prekrytý fasádnym panelom

OZN.
W.02
M 1:20

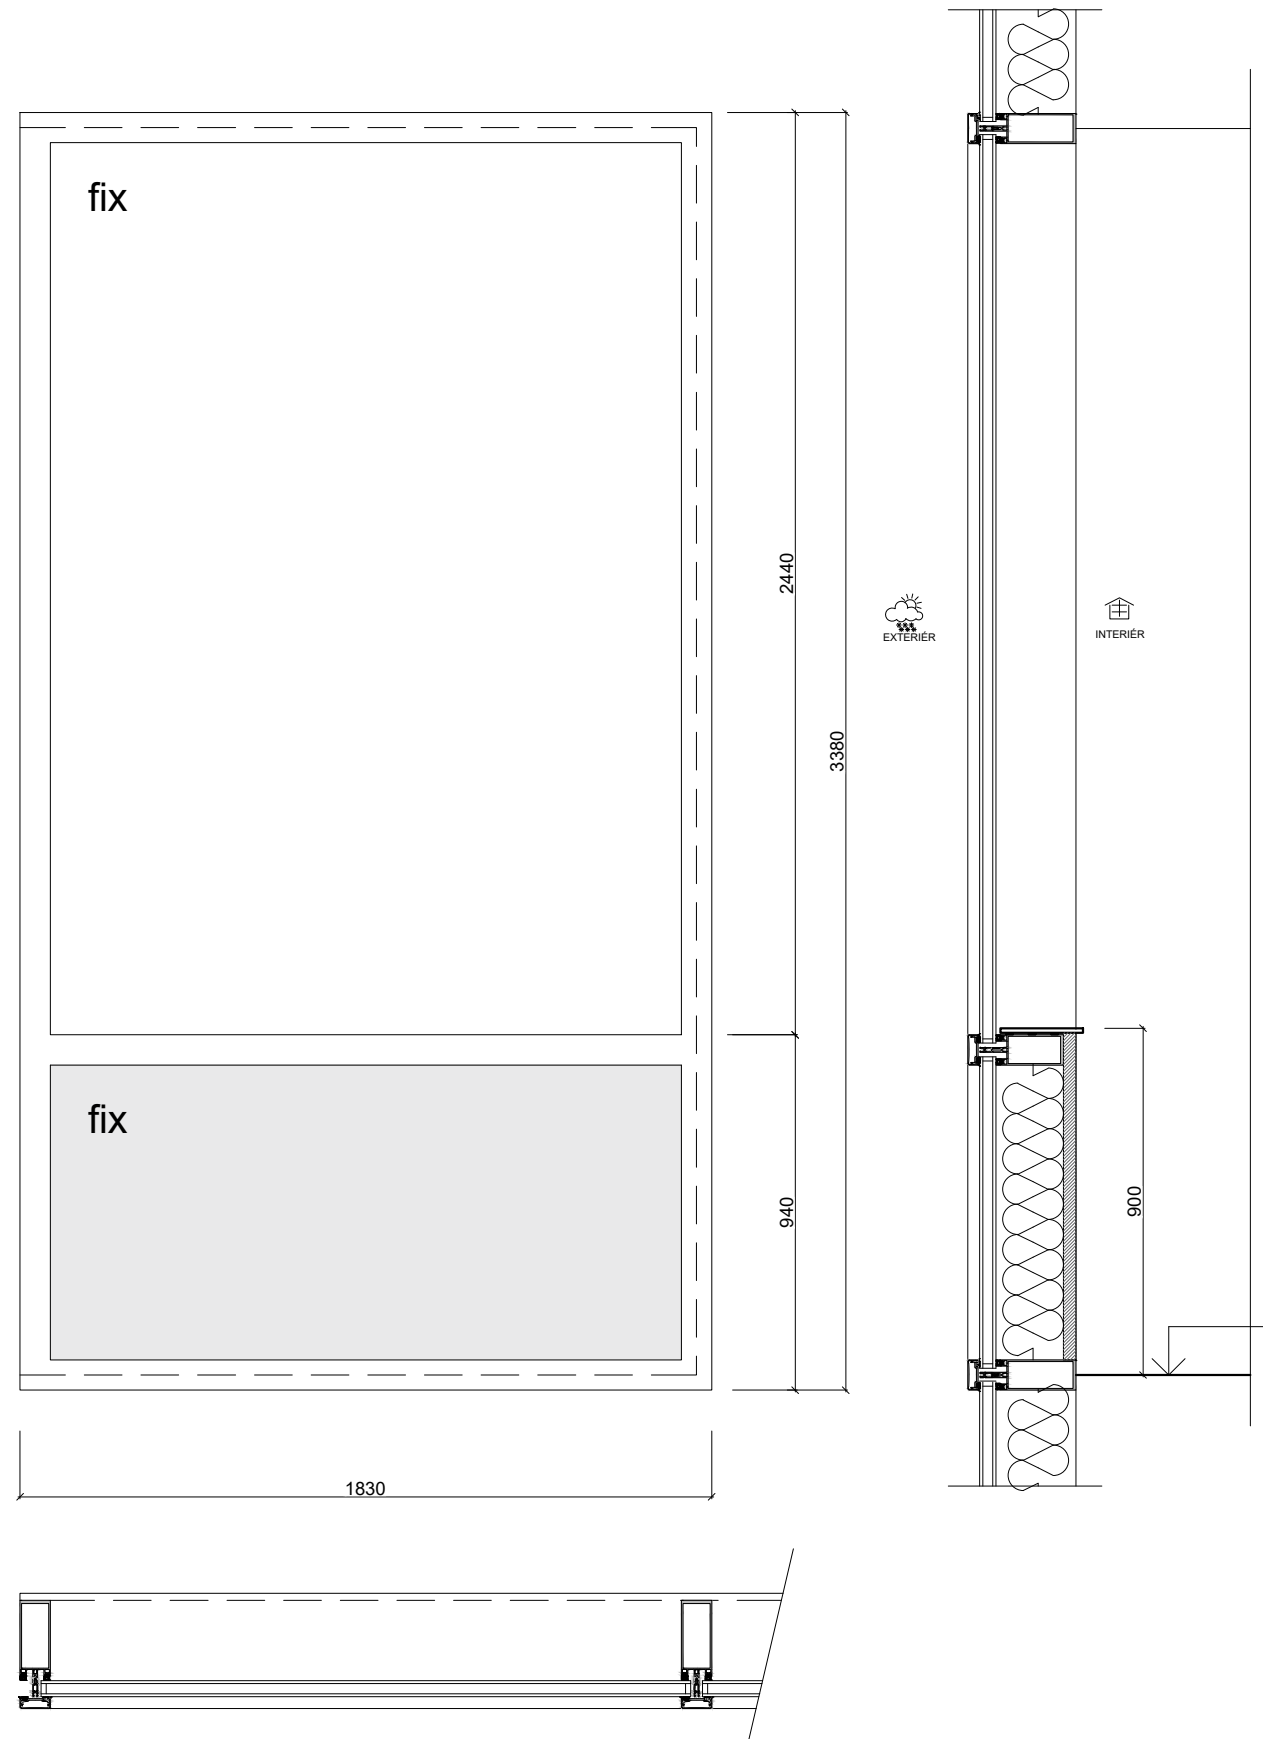


Rozmery: 1830 x 3380 mm
Materiál: Hliník, Schüco
Povrch.úprava: Farba RAL 1014 Slonová kosť
Otváranie: Neotváravé, parapet (fix)
Kovanie: Celoobvovodvé kovanie MACO Multi Trend
Výška parapetu: 900 mm
Zasklenie: Tepelne izolačné trojsklo
Parapet - lakované sklo, farba - okenní šedá, RAL 7040

Poznámka:
Výrobné rozmery budú upresnené podľa rozmerov skutočných
stavebných otvorov zameraných dodávateľom
Pohľad na plán okna je z exteriéru (tzn. okno sa otvára dovnútra)
Rám okna je osovo prekrytý fasádnym panelom

OZN.

W.03

M 1:20

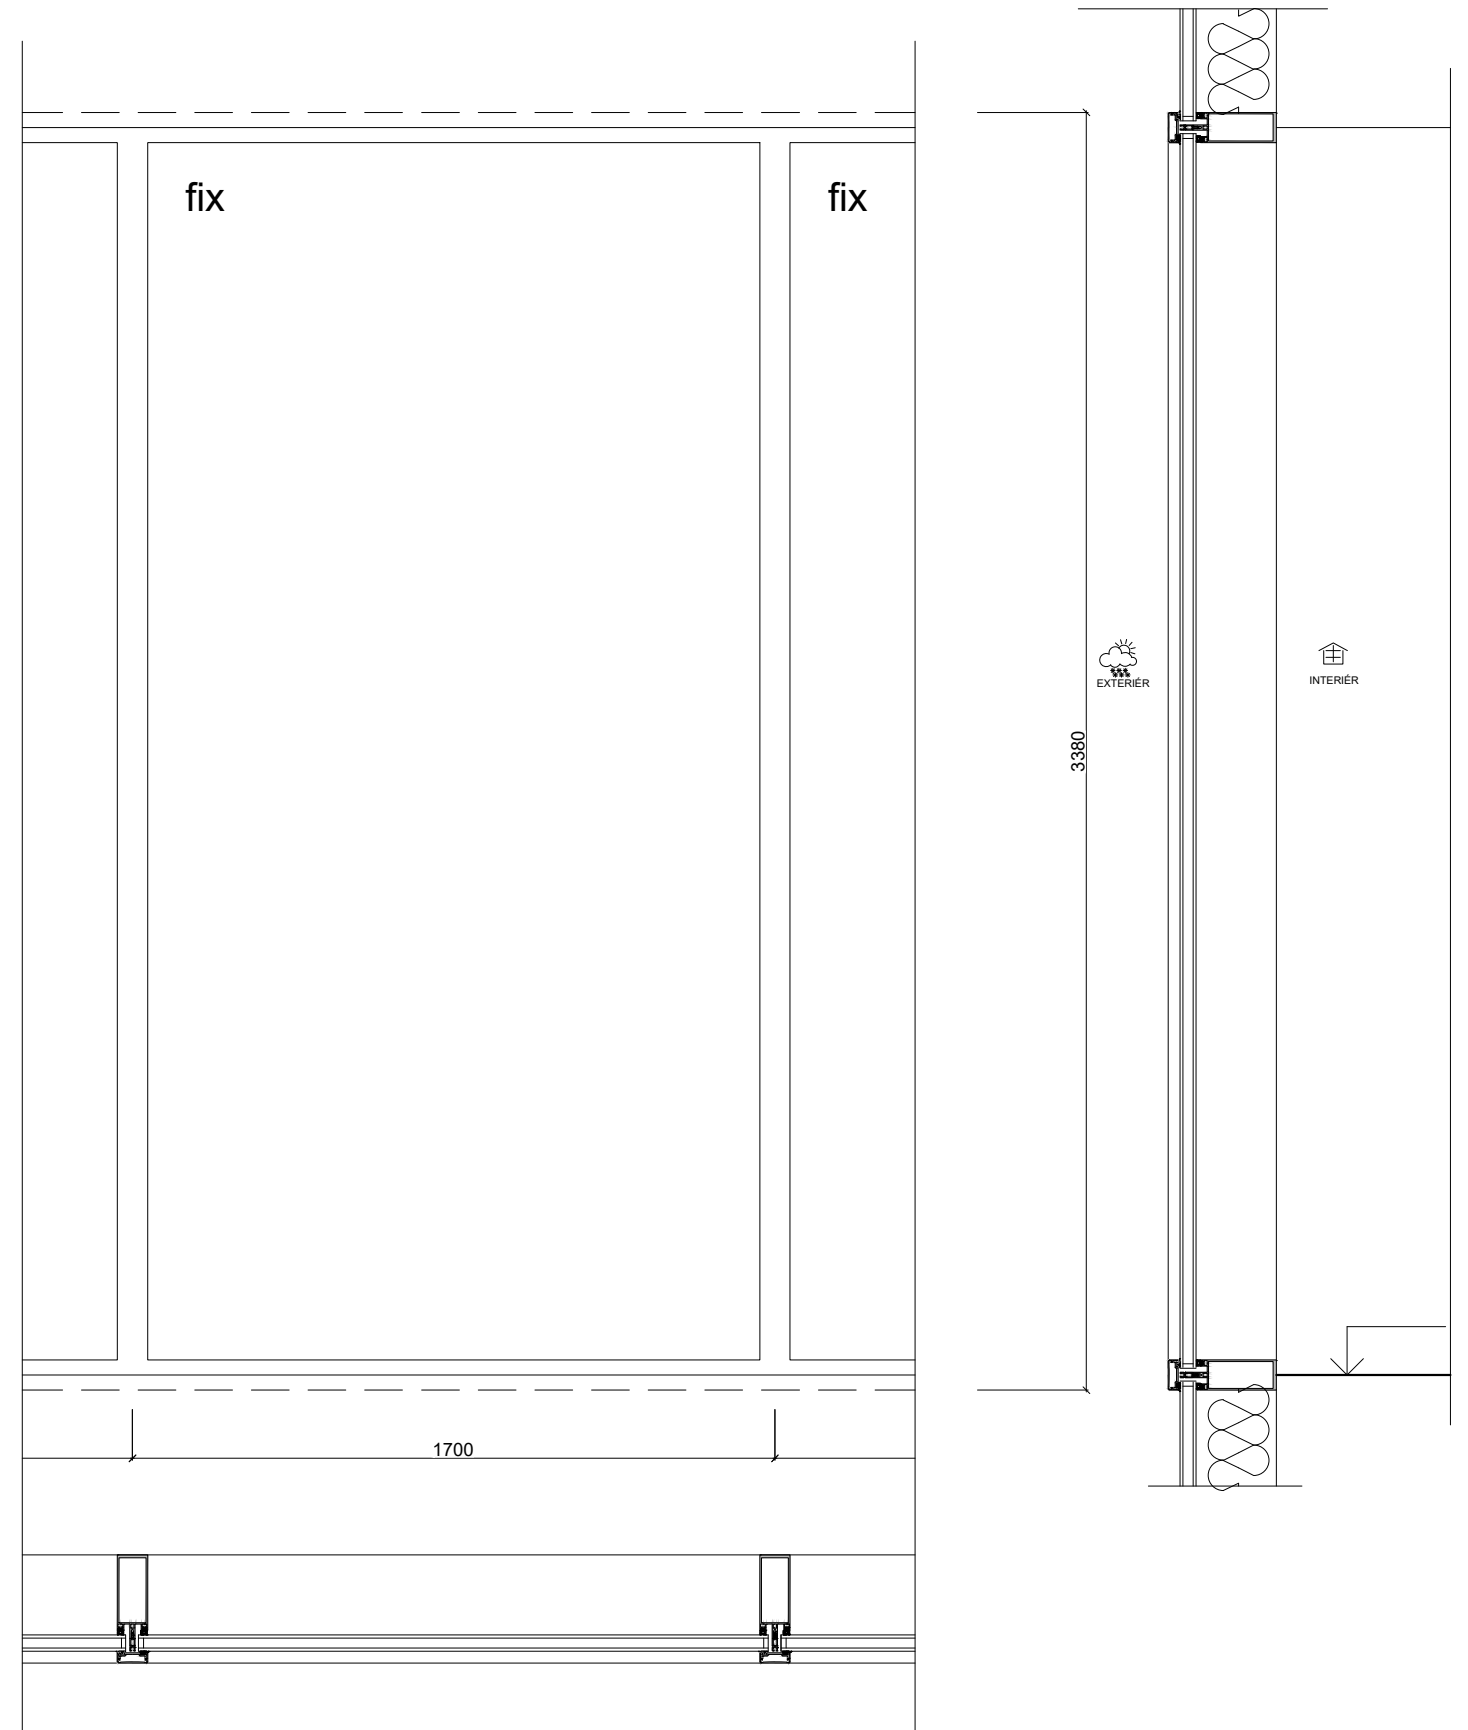


Rozmery: 1700 x 3380 mm
Materiál: Hliník, Schüco
Povrch.úprava: Farba RAL 1014 Slonová kosť
Otváranie: Neotváravé
Kovanie: Celoobvovodvé kovanie MACO Multi Trend
Zasklenie: Tepelne izolačné trojsklo

Poznámka:
Výrobné rozmery budú upresnené podľa rozmerov skutočných
stavebných otvorov zameraných dodávateľom
Pohľad na plán okna je z exteriéru (tzn. okno sa otvára dovnútra)
Rám okna je osovo prekrytý fasádnym panelom

OZN.

W.04

M 1:20

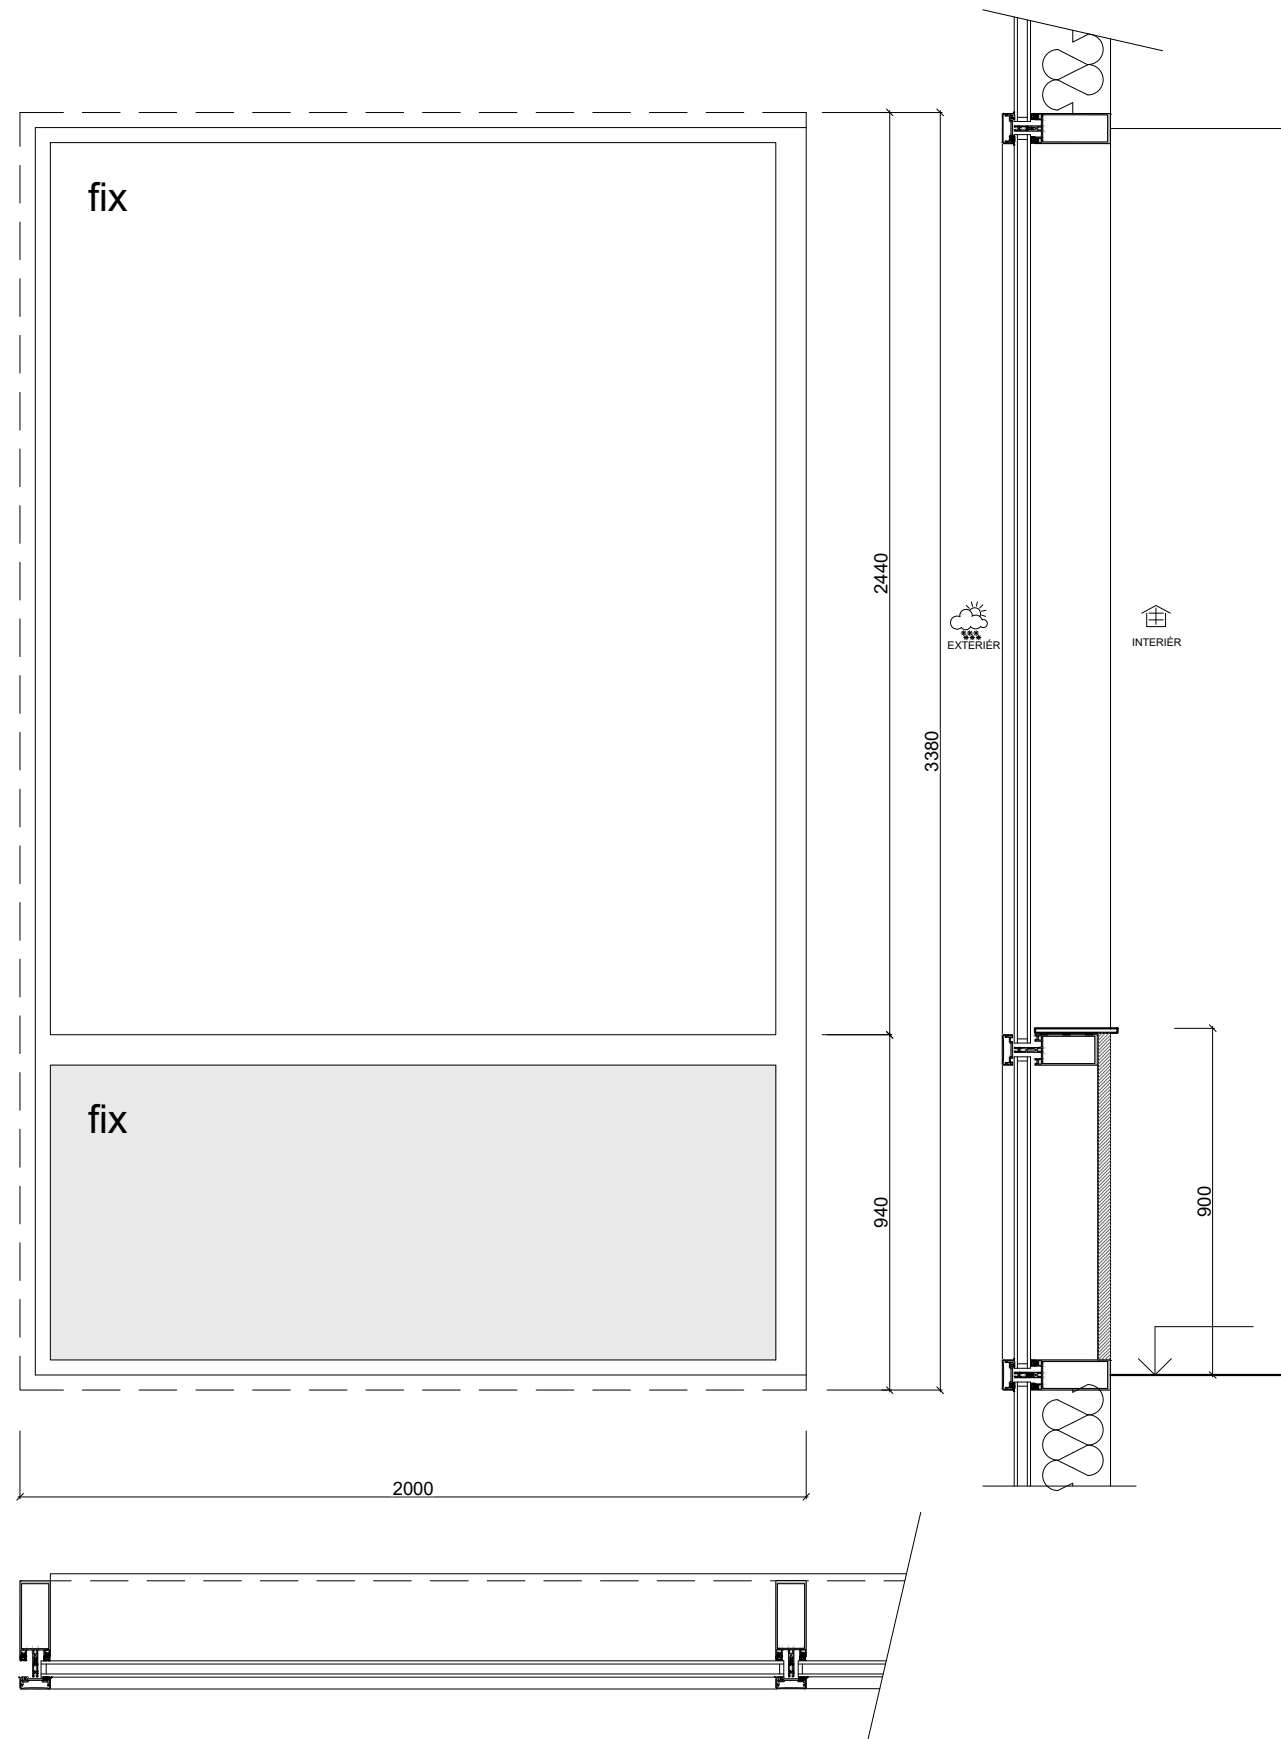


Rozmery: 2000 x 3380 mm
Materiál: Hliník, Schüco
Povrch.úprava: Farba RAL 1014 Slonová kosť
Otváranie: Neotváracé, parapet (fix)
Kovanie: Celoobvovodné kovanie MACO Multi Trend
Výška parapetu: 900 mm
Zasklenie: Tepelne izolačné trojsklo
Parapet - lakované sklo, farba - okenní šedá, RAL 7040

Poznámka:
Výrobné rozmery budú upresnené podľa rozmerov skutočných
stavebných otvorov zameraných dodávateľom
Pohľad na plán okna je z exteriéru (tzn. okno sa otvára dovnútra)
Rám okna je osovo prekrytý fasádnym panelom

OZN.

W.05

M 1:20

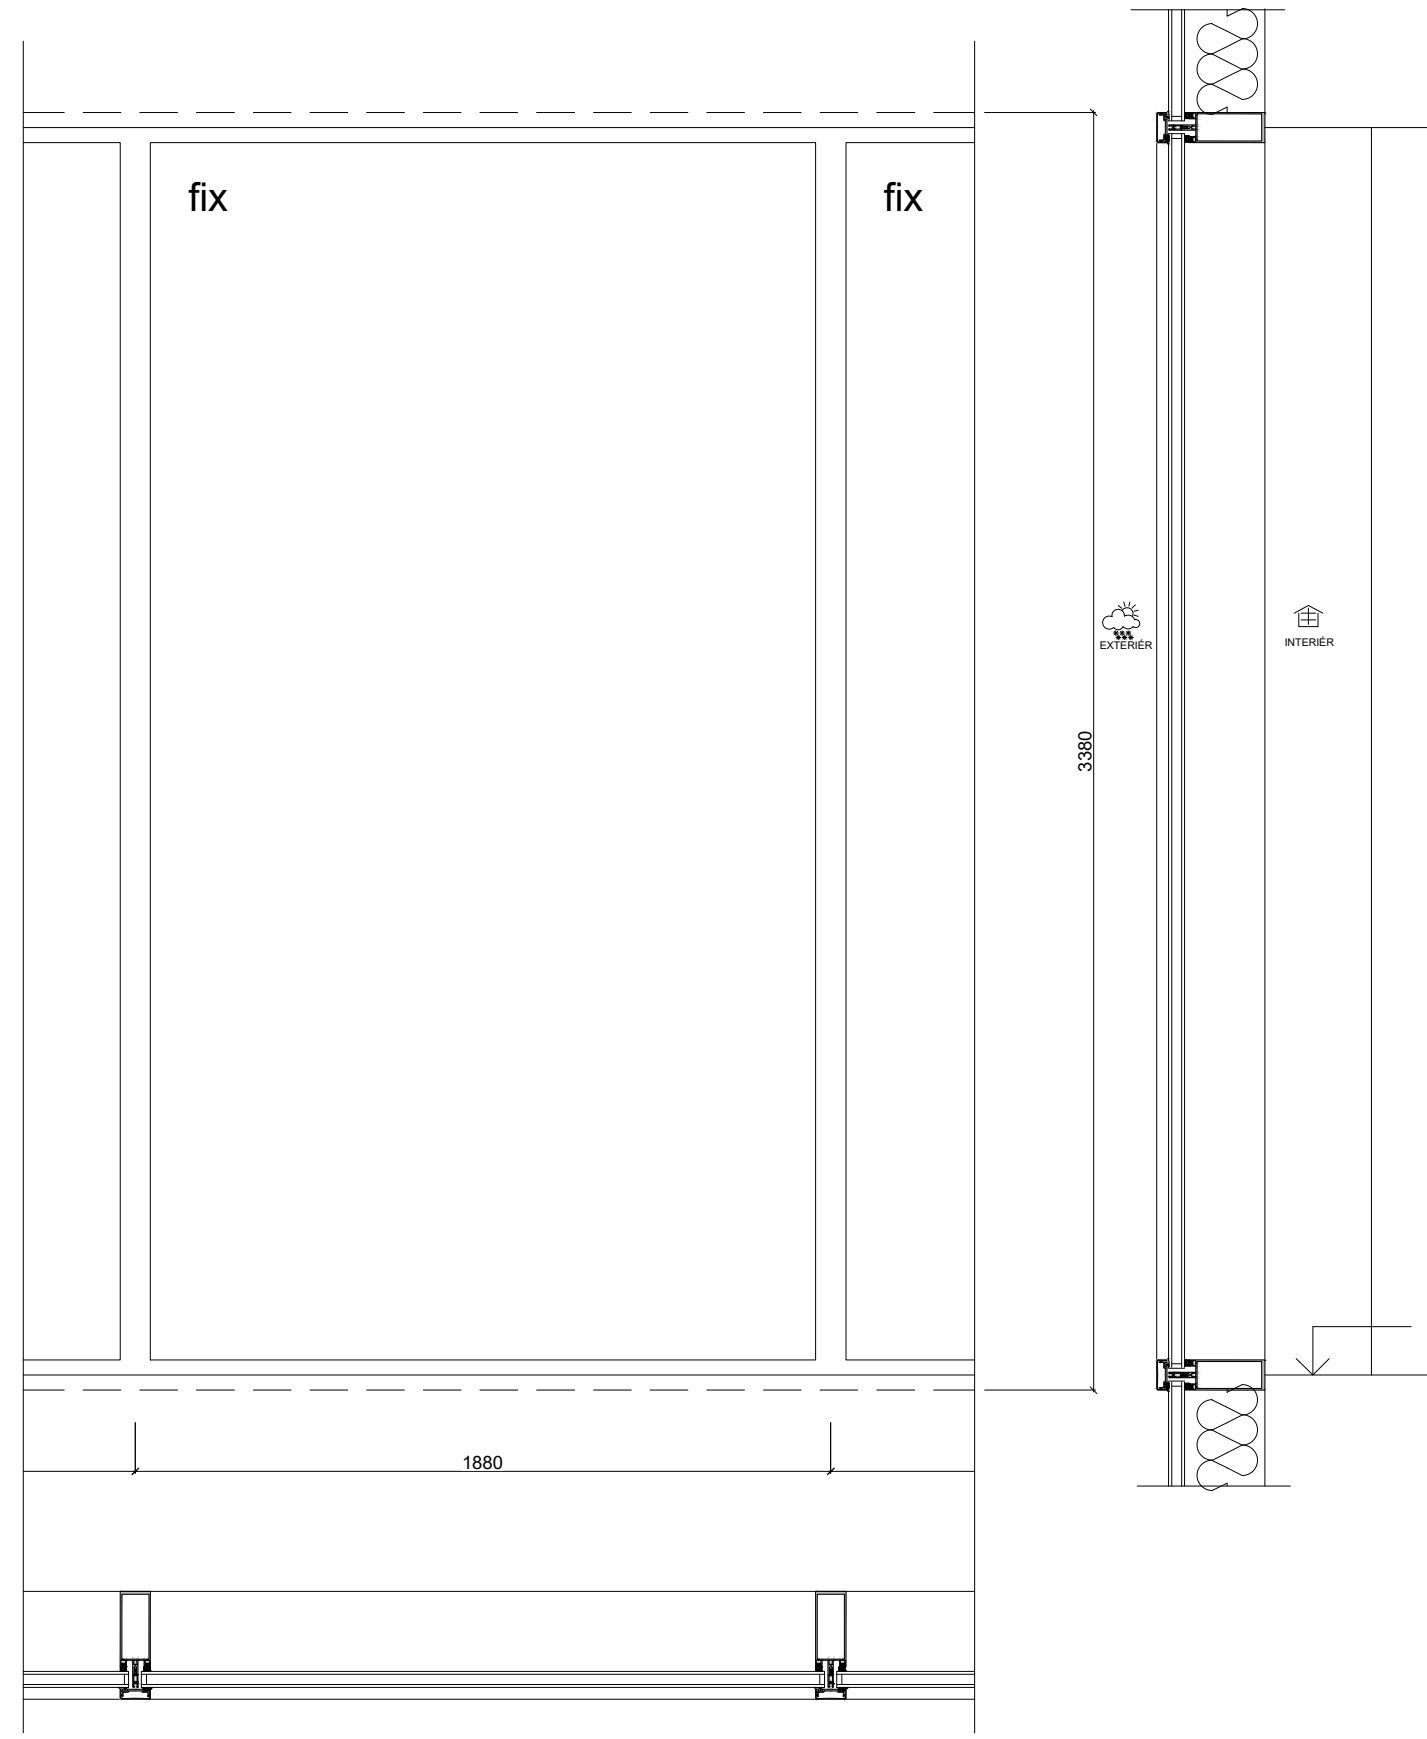


Rozmery: 1880 x 3380 mm
Materiál: Hliník, Schüco
Povrch.úprava: Farba RAL 1014 Slonová kosť
Otváranie: Neotváracé
Kovanie: Celoobvovodné kovanie MACO Multi Trend
Zasklenie: Tepelne izolačné trojsklo

Poznámka:
Výrobné rozmery budú upresnené podľa rozmerov skutočných
stavebných otvorov zameraných dodávateľom
Pohľad na plán okna je z exteriéru (tzn. okno sa otvára dovnútra)
Rám okna je osovo prekrytý fasádnym panelom

OZN.

W.06

M 1:20

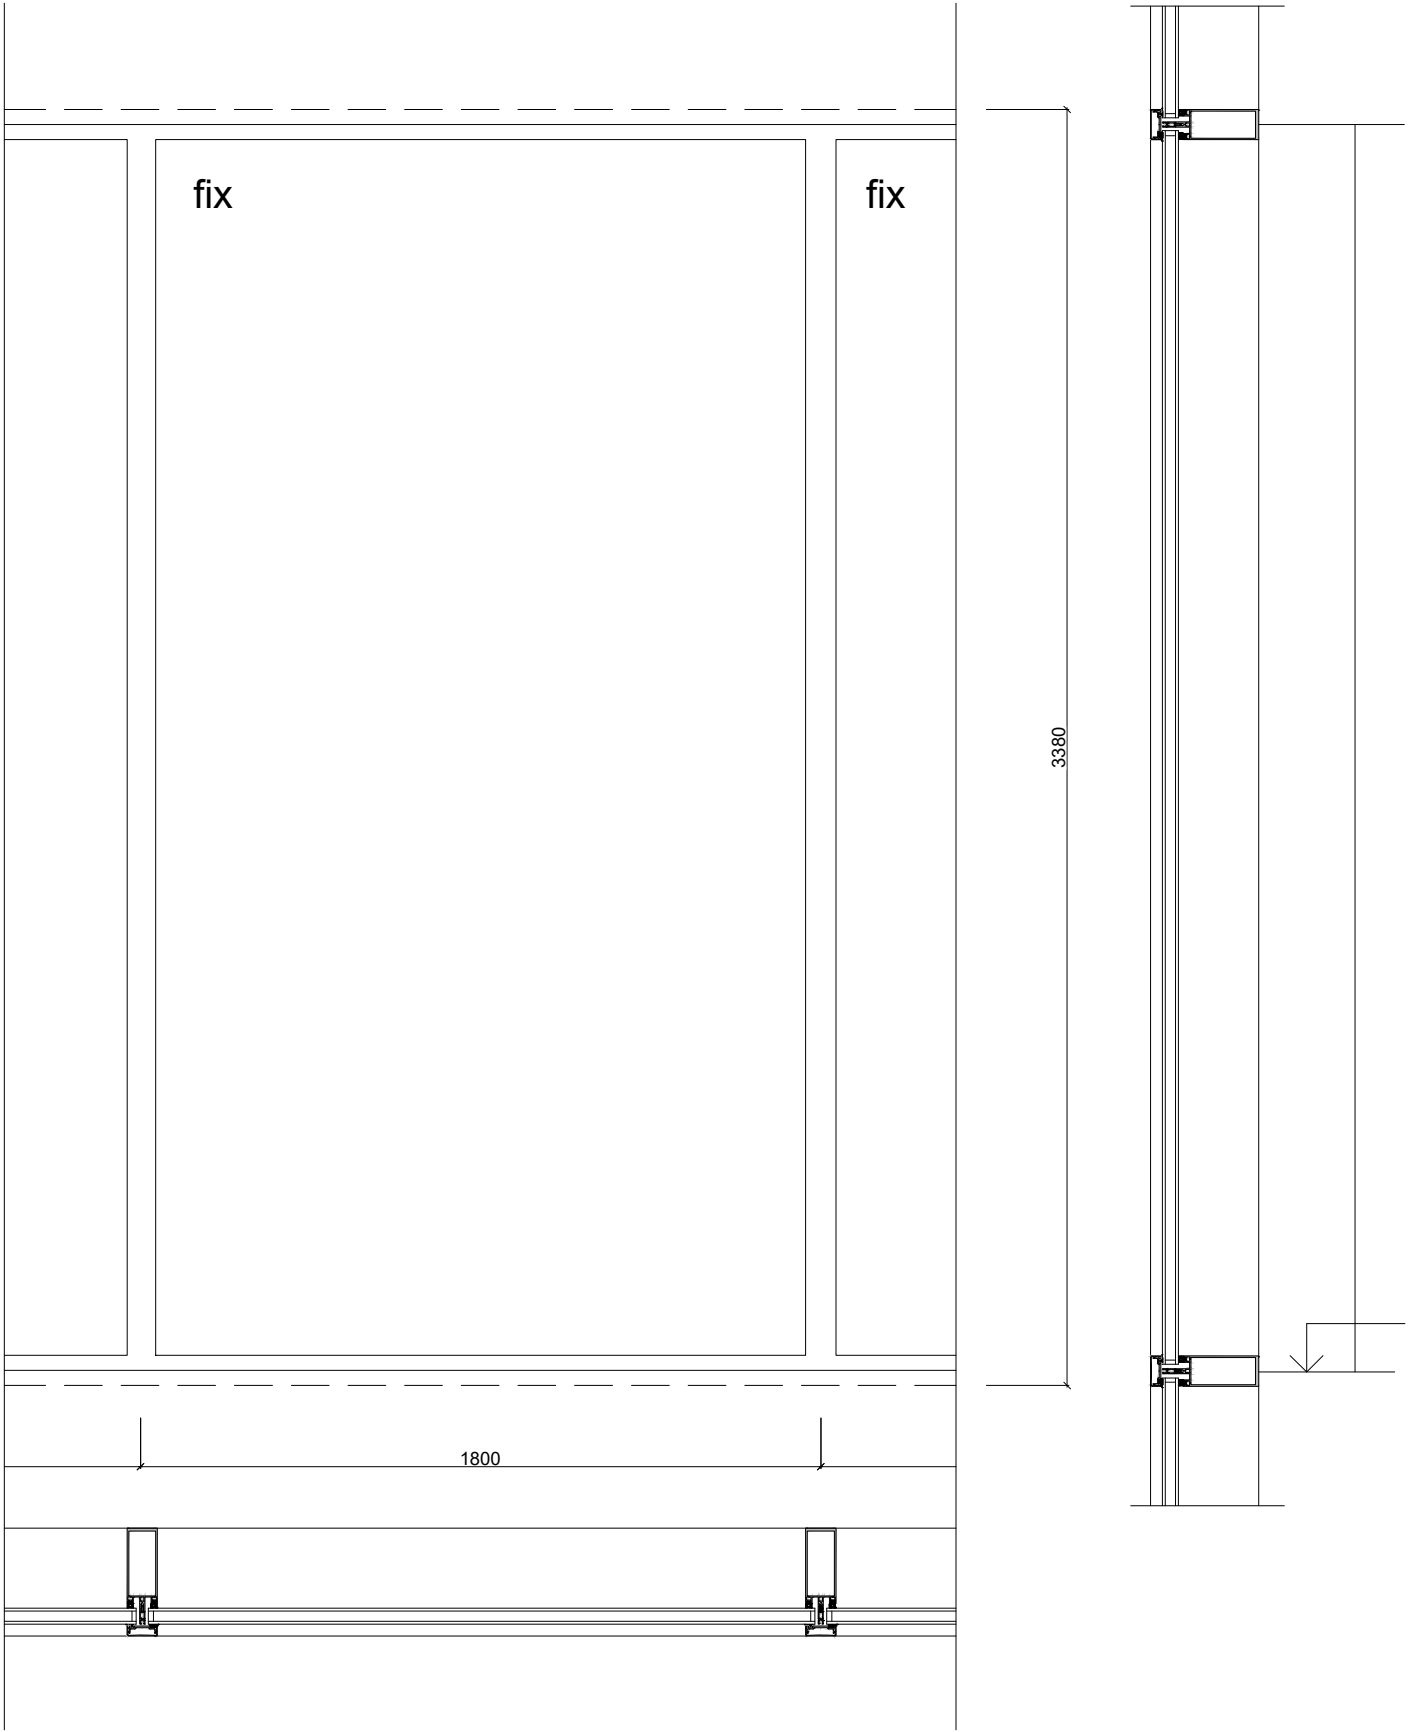


Rozmery: 1880 x 3380 mm
Materiál: Hliník, Schüco
Povrch.úprava: Farba RAL 1014 Slonová kosť
Otváranie: Neotváracé
Kovanie: Celoobvodové kovanie MACO Multi Trend
Zasklenie: Tepelne izolačné trojsklo

Poznámka:
Výrobné rozmery budú upresnené podľa rozmerov skutočných
stavebných otvorov zameraných dodávateľom
Pohľad na plán okna je z exteriéru (tzn. okno sa otvára dovnútra)
Rám okna je osovo prekrytý fasádnym panelom

OZN. **W.07**

M 1:20

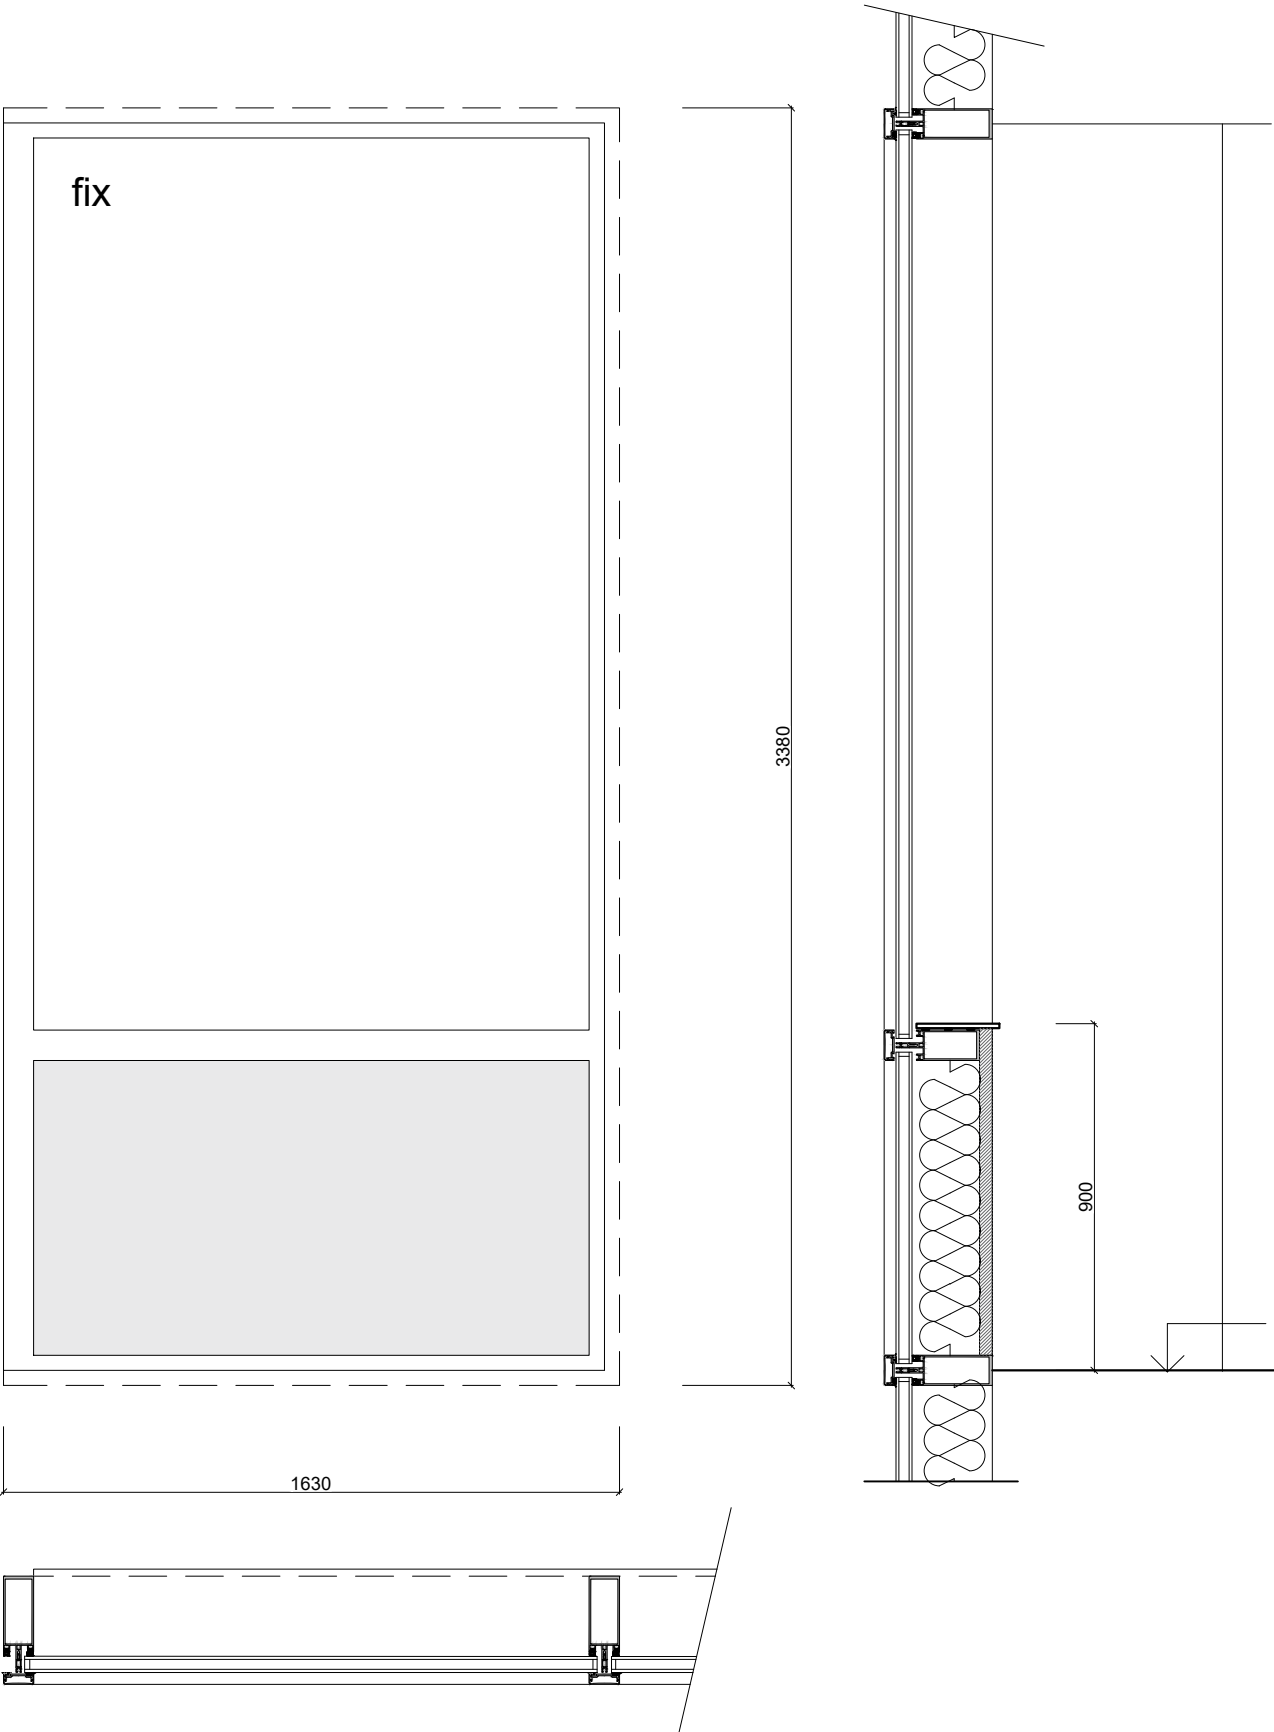


Rozmery: 1630 x 3380 mm
Materiál: Hliník, Schüco
Povrch.úprava: Farba RAL 1014 Slonová kosť
Otváranie: Neotváracé, parapet (fix)
Kovanie: Celoobvodové kovanie MACO Multi Trend
Výška parapetu: 900 mm
Zasklenie: Tepelne izolačné trojsklo
Parapet - lakované sklo, farba - okenní šedá, RAL 7040

Poznámka:
Výrobné rozmery budú upresnené podľa rozmerov skutočných
stavebných otvorov zameraných dodávateľom
Pohľad na plán okna je z exteriéru (tzn. okno sa otvára dovnútra)
Rám okna je osovo prekrytý fasádnym panelom

OZN. **W.08**

M 1:20

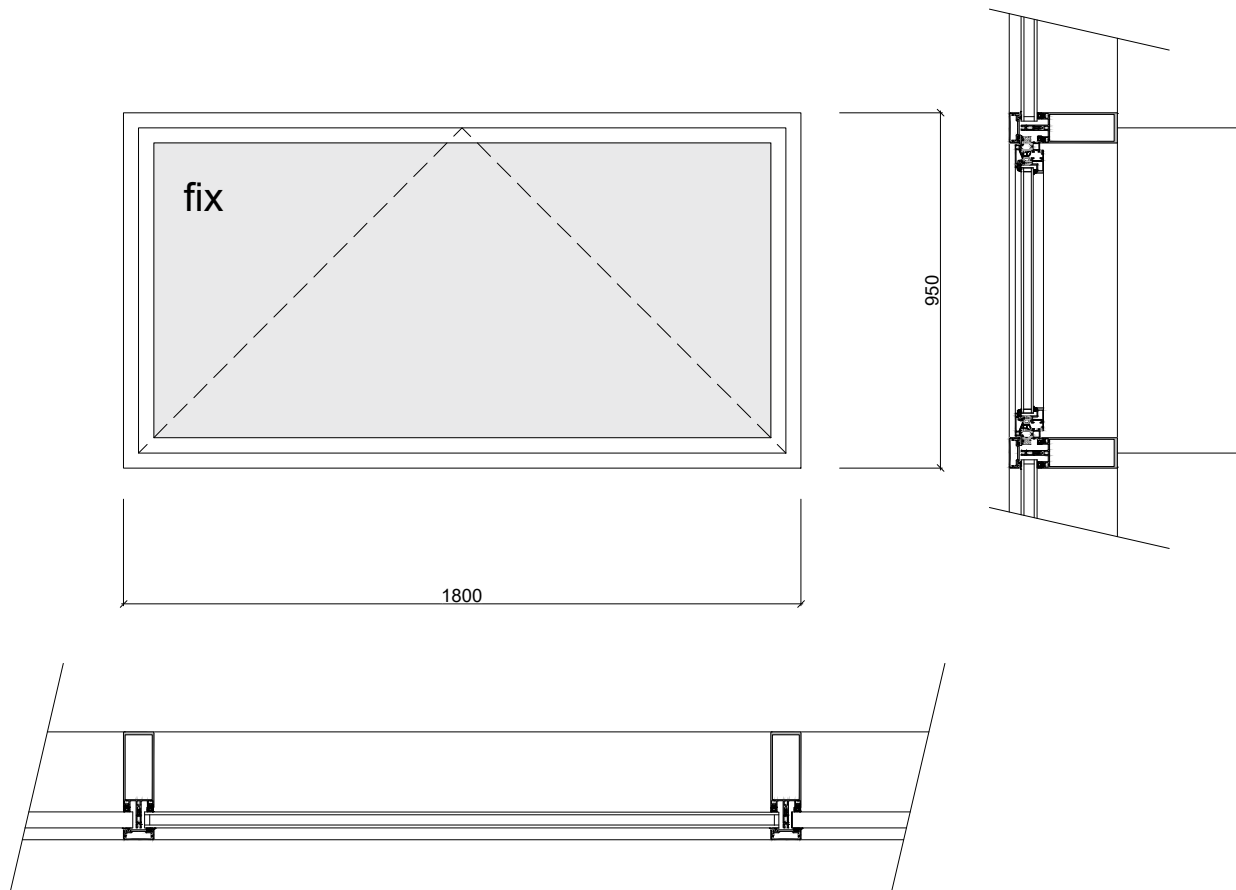


Rozmery: 1800 x 950 mm
Materiál: Hliník, Schüco
Povrch.úprava: Farba RAL 1014 Slonová kosť
Otváranie: Sklopné krídlo
Kovanie: Celoobvovodvé kovanie MACO Multi Trend
Výška parapetu: 3800 mm
Zasklenie: Tepelne izolačné trojsklo
Parapet - lakované sklo, farba - okenní šedá, RAL 7040

Poznámka:
Výrobné rozmery budú upresnené podľa rozmerov skutočných
stavebných otvorov zameraných dodávateľom
Pohľad na plán okna je z exteriéru (tzn. okno sa otvára dovnútra)
Rám okna je osovo prekrytý fasádnym panelom

OZN.

W.09

M 1:20

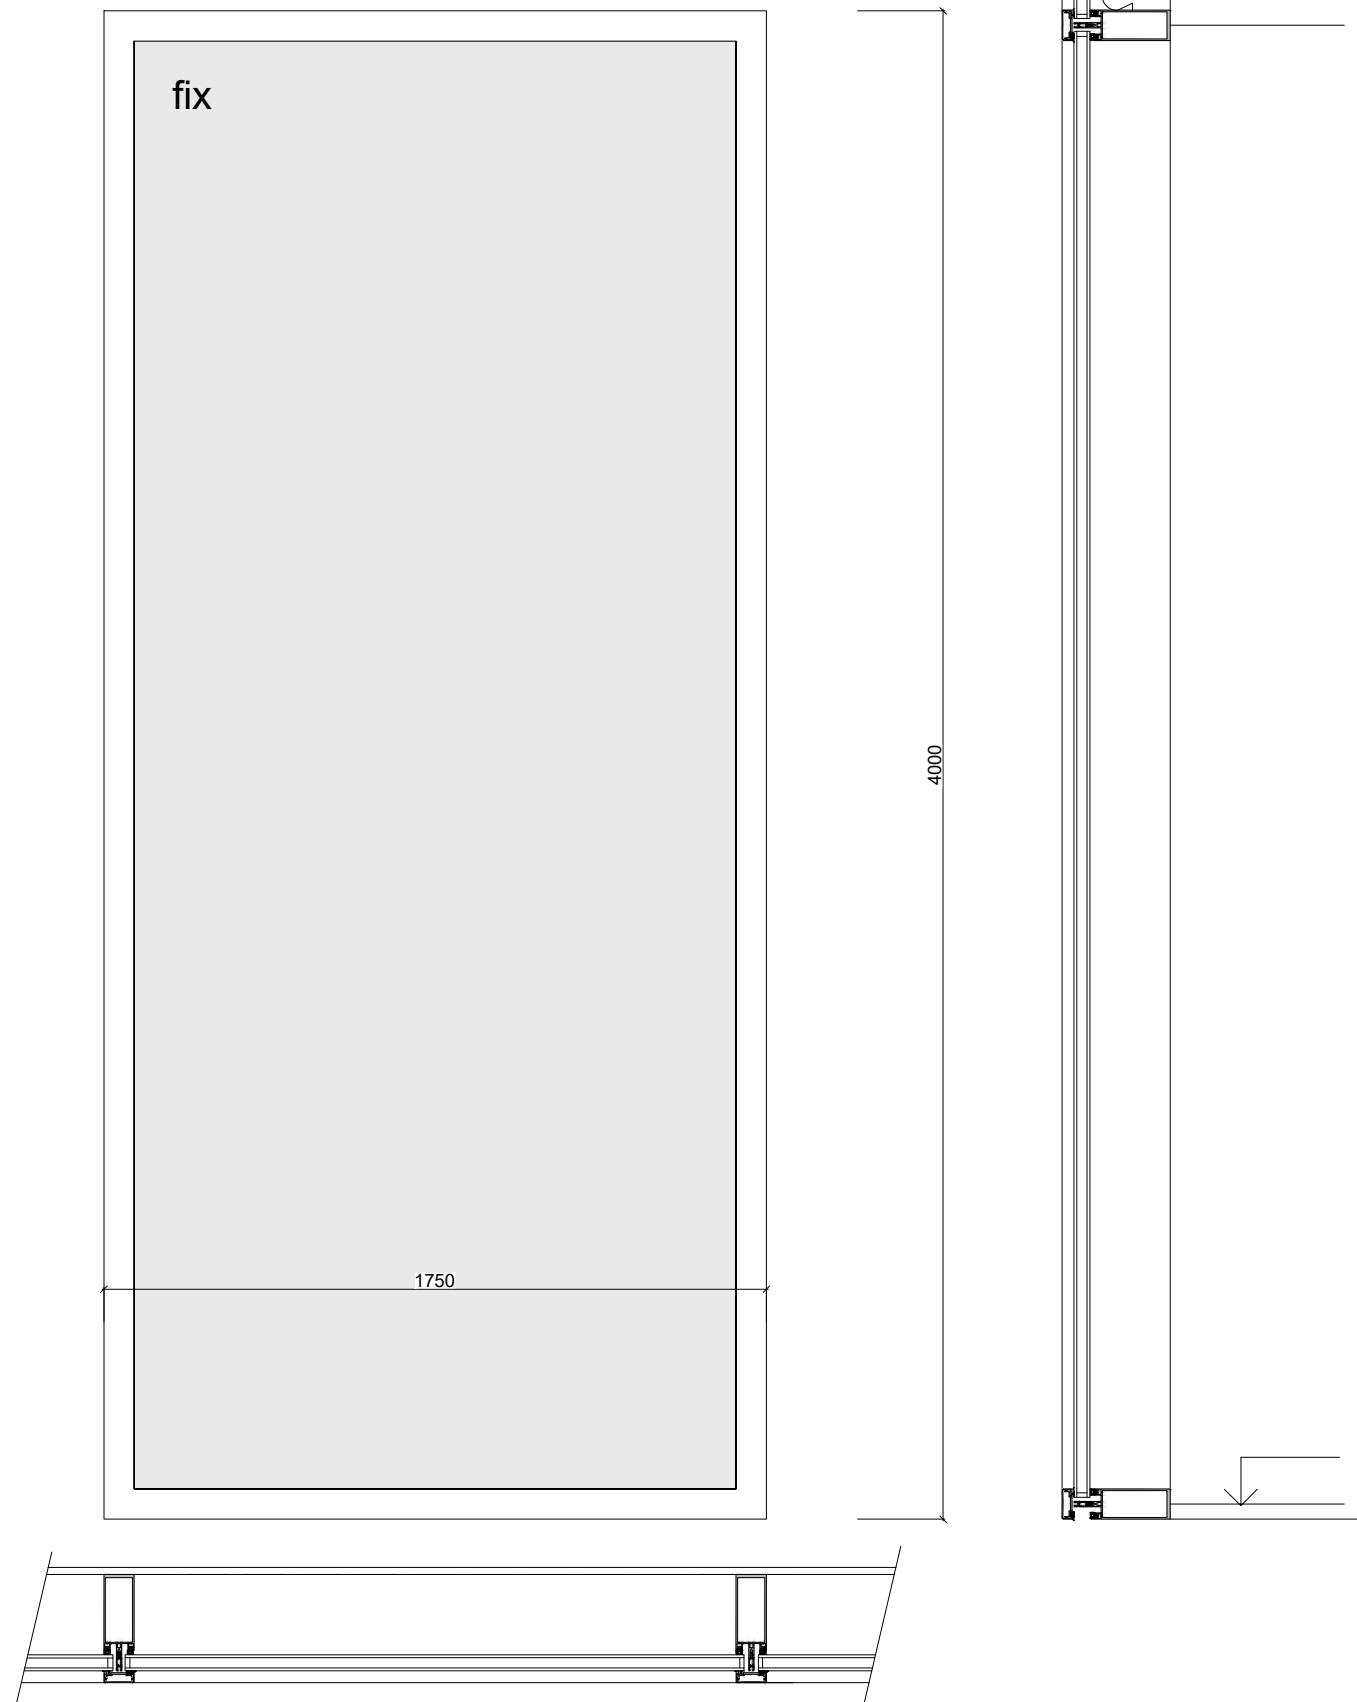


Rozmery: 1800 x 3580 mm
Materiál: Hliník, Schüco
Povrch.úprava: Farba RAL 1014 Slonová kosť
Otváranie: Neotváravé
Kovanie: Celoobvovodvé kovanie MACO Multi Trend
Zasklenie: Tepelne izolačné trojsklo
Parapet - lakované sklo, farba - okenní šedá, RAL 7040

Poznámka:
Výrobné rozmery budú upresnené podľa rozmerov skutočných
stavebných otvorov zameraných dodávateľom
Pohľad na plán okna je z exteriéru (tzn. okno sa otvára dovnútra)
Rám okna je osovo prekrytý fasádnym panelom

OZN.

W.10

M 1:20

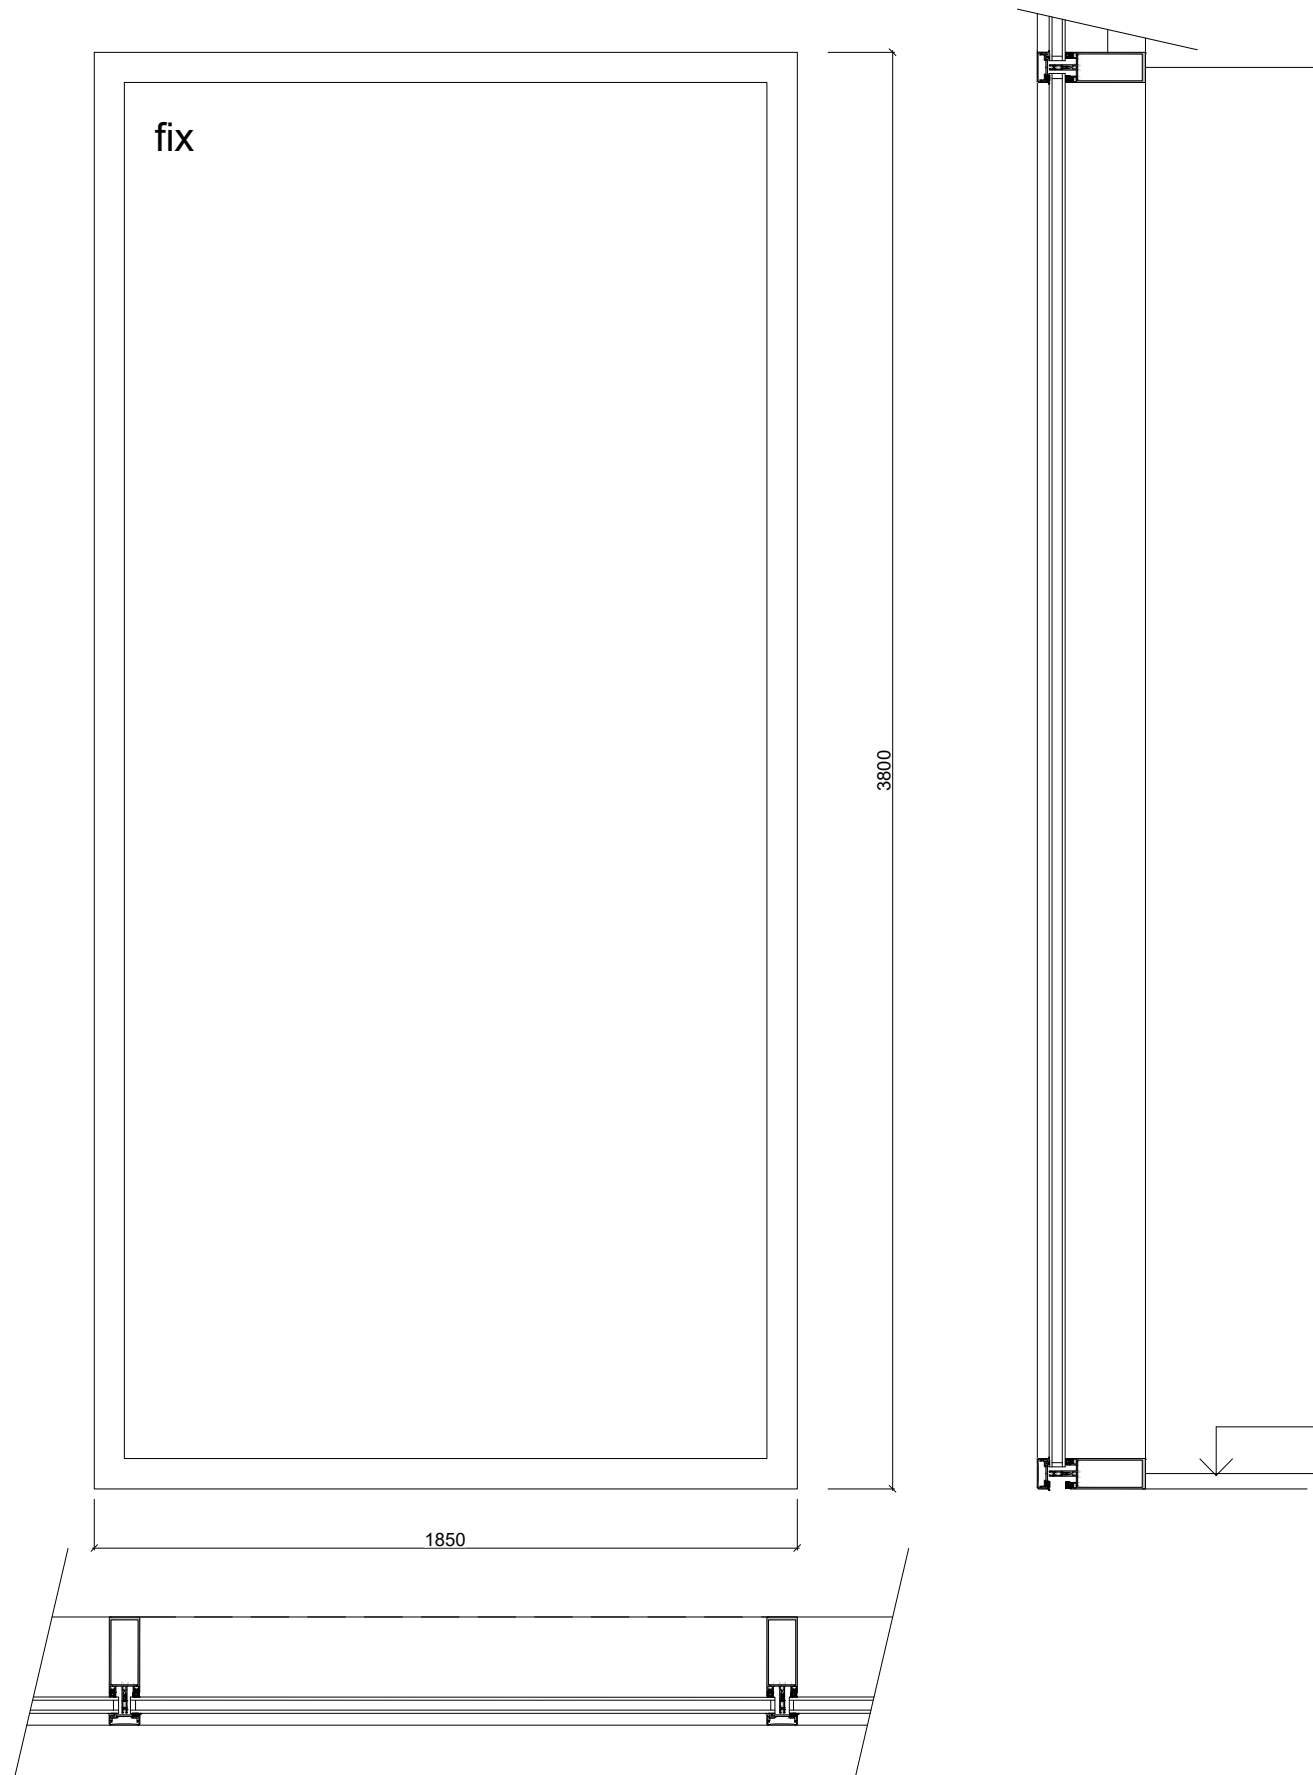


Rozmery: 1850 x 3800 mm
Materiál: Hliník, Schüco
Povrch.úprava: Farba RAL 1014 Slonová kosť
Otváranie: Neotváravé
Kovanie: Celoobvovodvé kovanie MACO Multi Trend
Zasklenie: Tepelne izolačné trojsklo

Poznámka:
Výrobné rozmery budú upresnené podľa rozmerov skutočných
stavebných otvorov zameraných dodávateľom
Pohľad na plán okna je z exteriéru (tzn. okno sa otvára dovnútra)
Rám okna je osovo prekrytý fasádnym panelom

OZN.

W.11

M 1:20

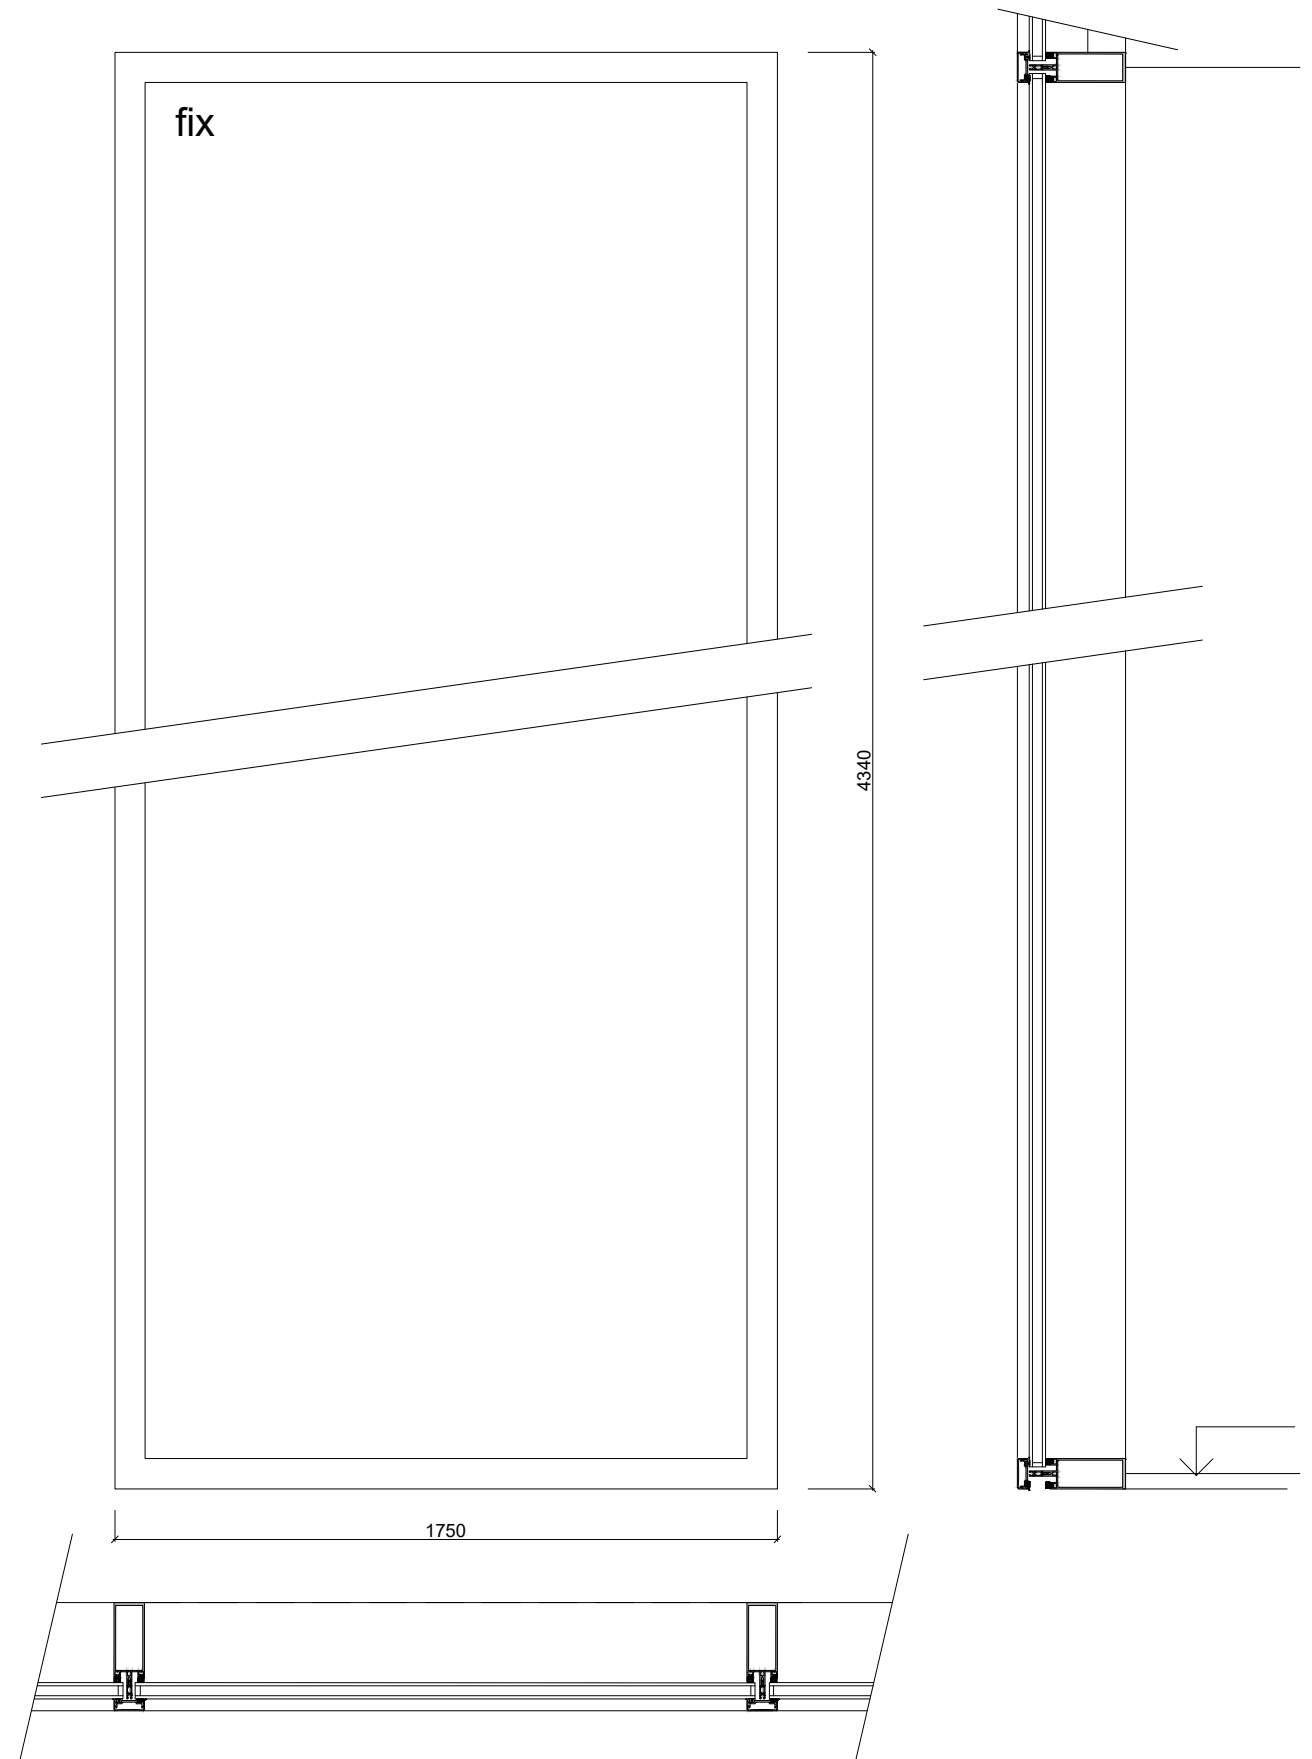


Rozmery: 1750 x 4340 mm
Materiál: Hliník, Schüco
Povrch.úprava: Farba RAL 1014 Slonová kosť
Otváranie: Neotváravé
Kovanie: Celoobvovodvé kovanie MACO Multi Trend
Zasklenie: Tepelne izolačné trojsklo

Poznámka:
Výrobné rozmery budú upresnené podľa rozmerov skutočných
stavebných otvorov zameraných dodávateľom
Pohľad na plán okna je z exteriéru (tzn. okno sa otvára dovnútra)
Rám okna je osovo prekrytý fasádnym panelom

OZN.

W.12

M 1:20

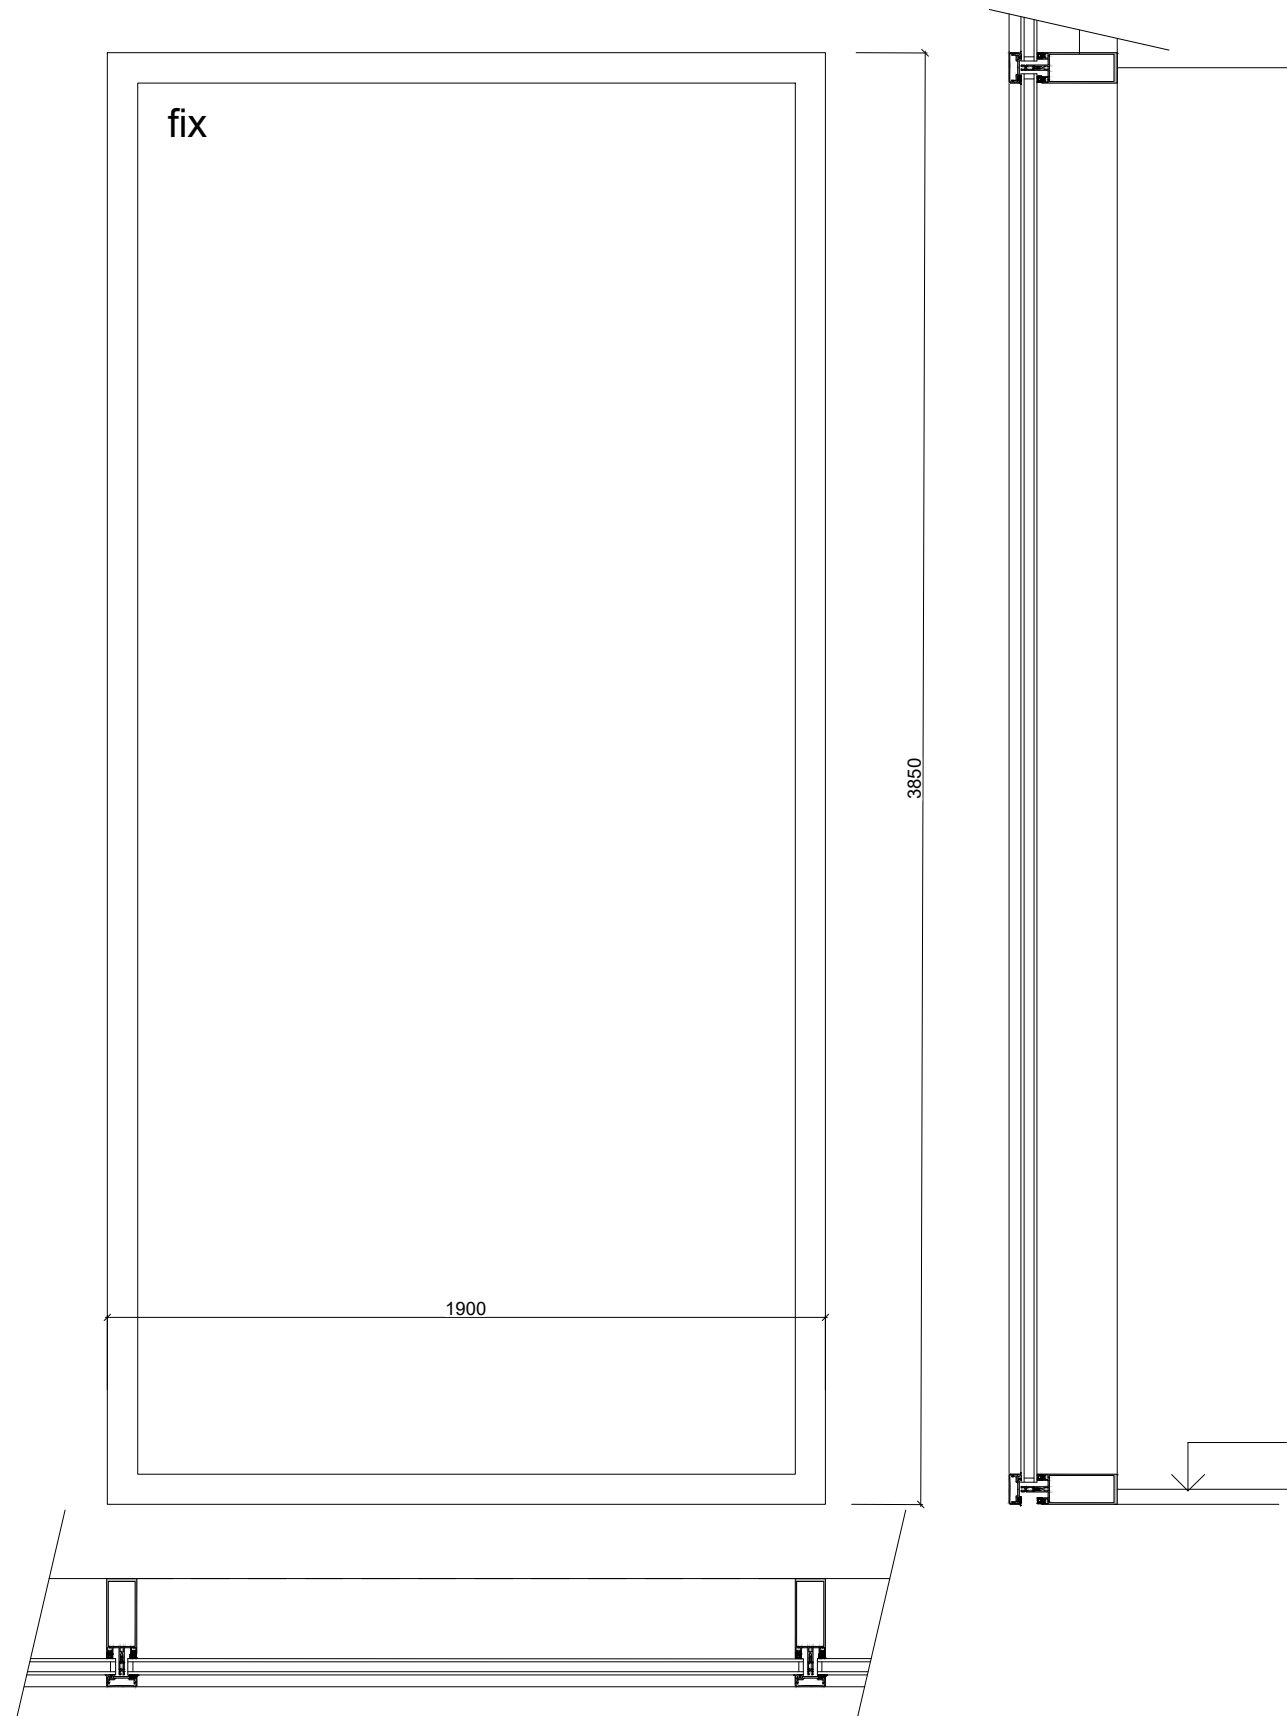


Rozmery: 1900 x 3800 mm
Materiál: Hliník, Schüco
Povrch.úprava: Farba RAL 1014 Slonová kosť
Otváranie: Neotváracé
Kovanie: Celoobvodové kovanie MACO Multi Trend
Zasklenie: Tepelne izolačné trojsklo

Poznámka:
Výrobné rozmery budú upresnené podľa rozmerov skutočných
stavebných otvorov zameraných dodávateľom
Pohľad na plán okna je z exteriéru (tzn. okno sa otvára dovnútra)
Rám okna je osovo prekrytý fasádnym panelom

OZN.

W.13

M 1:20

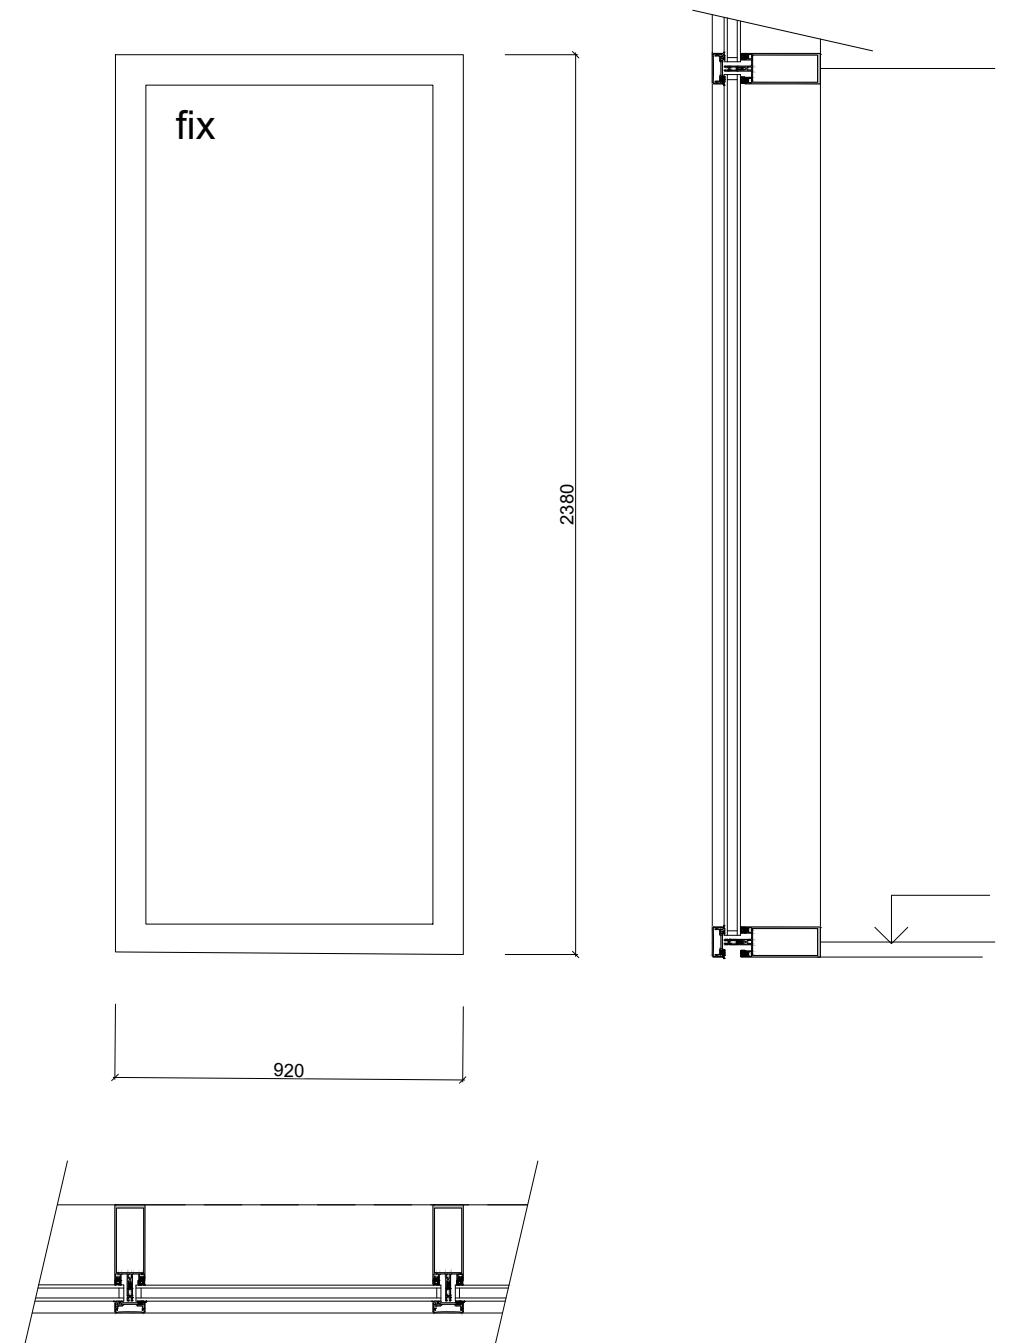


Rozmery: 920 x 3800 mm
Materiál: Hliník, Schüco
Povrch.úprava: Farba RAL 1014 Slonová kosť
Otváranie: Neotváracé
Kovanie: Celoobvodové kovanie MACO Multi Trend
Zasklenie: Tepelne izolačné trojsklo

Poznámka:
Výrobné rozmery budú upresnené podľa rozmerov skutočných
stavebných otvorov zameraných dodávateľom
Pohľad na plán okna je z exteriéru (tzn. okno sa otvára dovnútra)
Rám okna je osovo prekrytý fasádnym panelom

OZN.

W.14


M 1:20

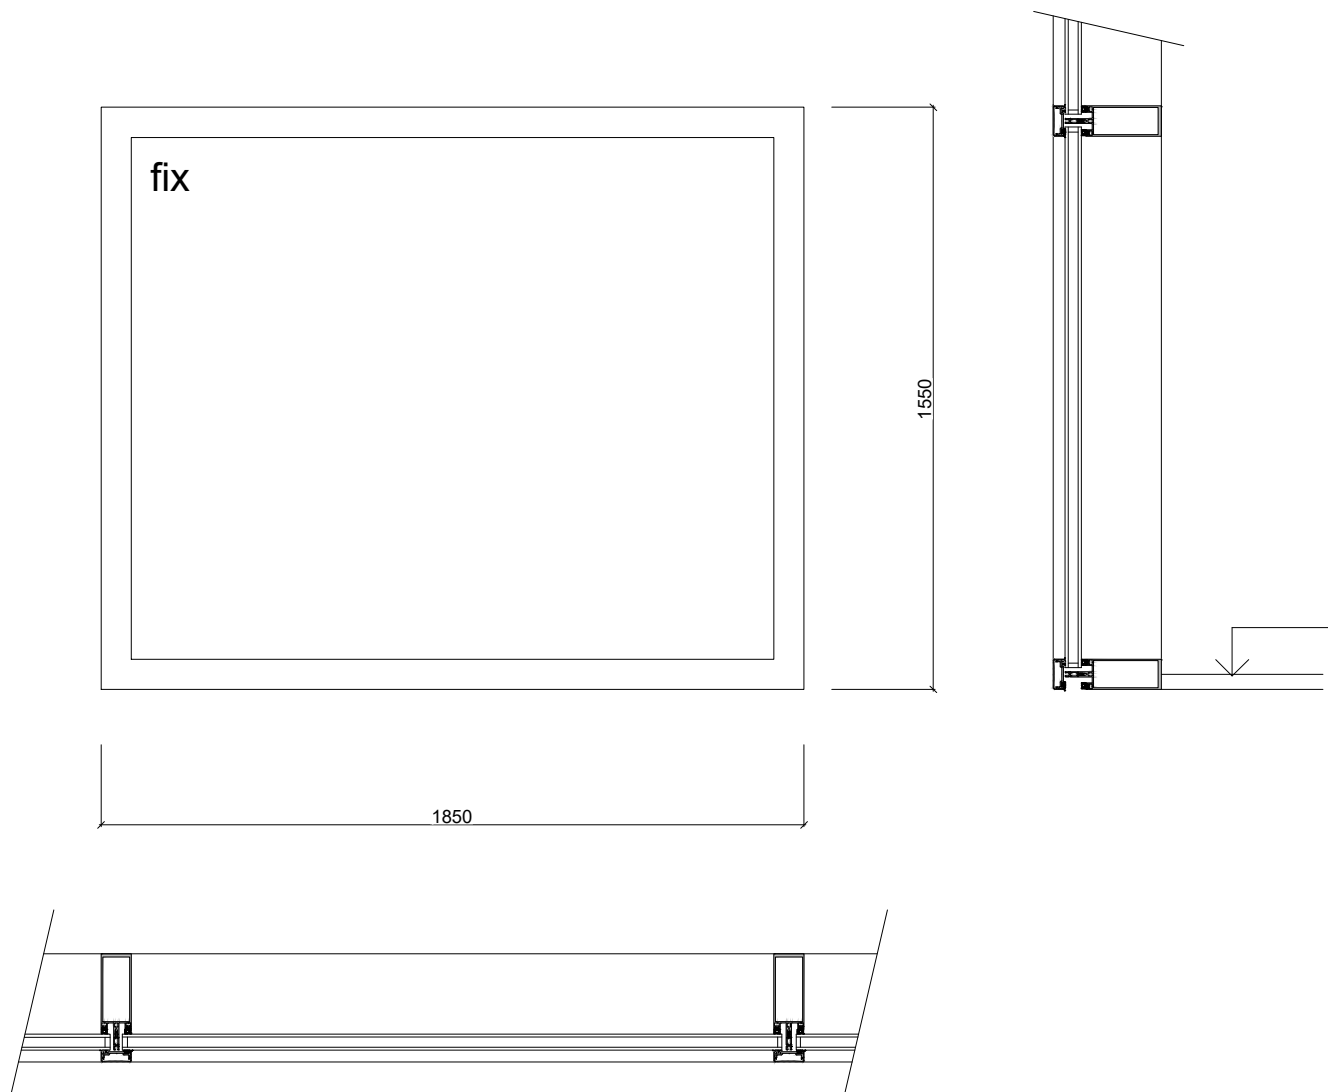

Rozmery: 1850 x 1550 mm
Materiál: Hliník, Schüco
Povrch.úprava: Farba RAL 1014 Slonová kosť
Otváranie: Neotvárávé
Kovanie: Celoobvovodvé kovanie MACO Multi Trend
Zasklenie: Tepelne izolačné trojsklo

Poznámka:
Výrobné rozmery budú upresnené podľa rozmerov skutočných
stavebných otvorov zameraných dodávateľom
Pohľad na plán okna je z exteriéru (tzn. okno sa otvára dovnútra)
Rám okna je osovo prekrytý fasádnym panelom


OZN.
W.15
M 1:20

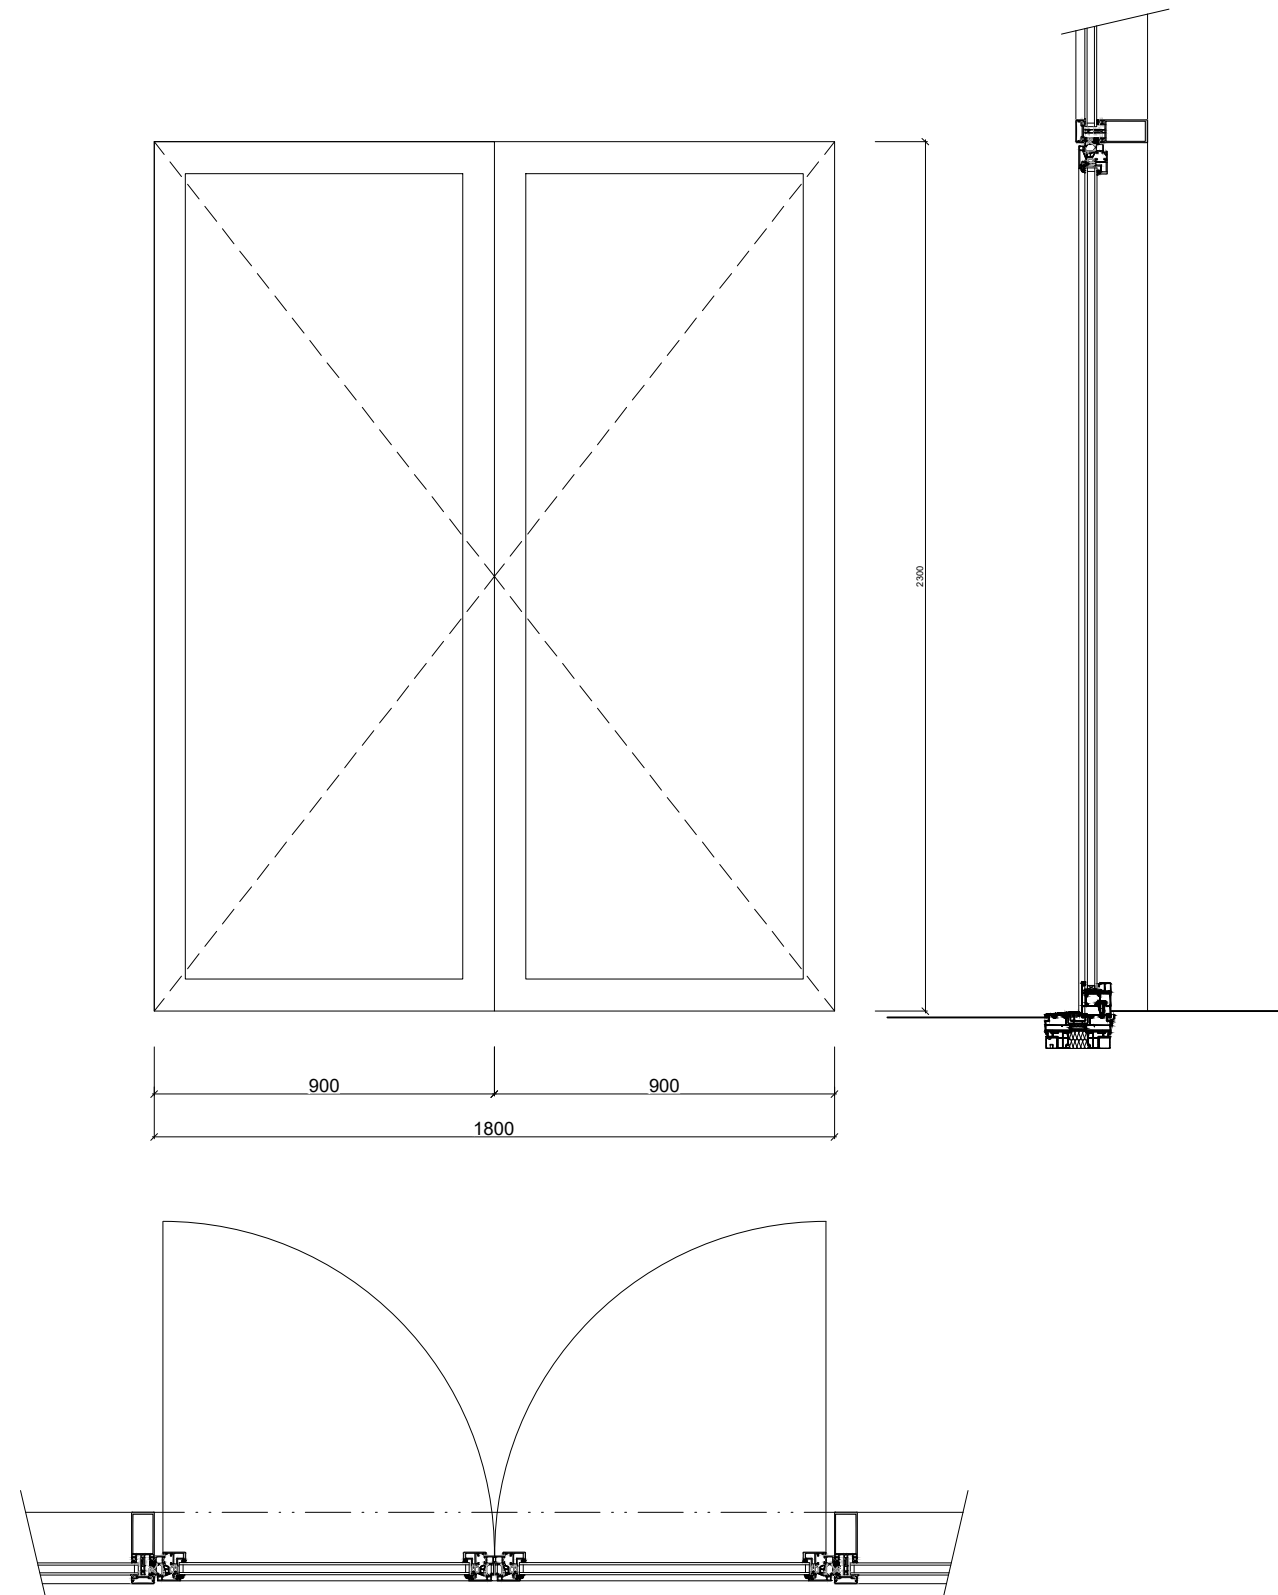

VSTUPNÉ DVERE
Rozmery: 1800 x 2300 mm
Materiál: Hliník, Schüco
Povrch.úprava: Farba RAL 1014 Slonová kosť
Otváranie: Dvojkrídlové otočné
Kovanie: Bočný úchyt, ušlachtilá oceľ matne brúsená
Zasklenie: Tepelne izolačné trojsklo

Poznámka:
Výrobné rozmery budú upresnené podľa rozmerov skutočných
stavebných otvorov zameraných dodávateľom
Pohľad na plán okna je z exteriéru (tzn. okno sa otvára dovnútra)
Rám okna je osovo prekrytý fasádnym panelom

OZN.
W.16
M 1:20

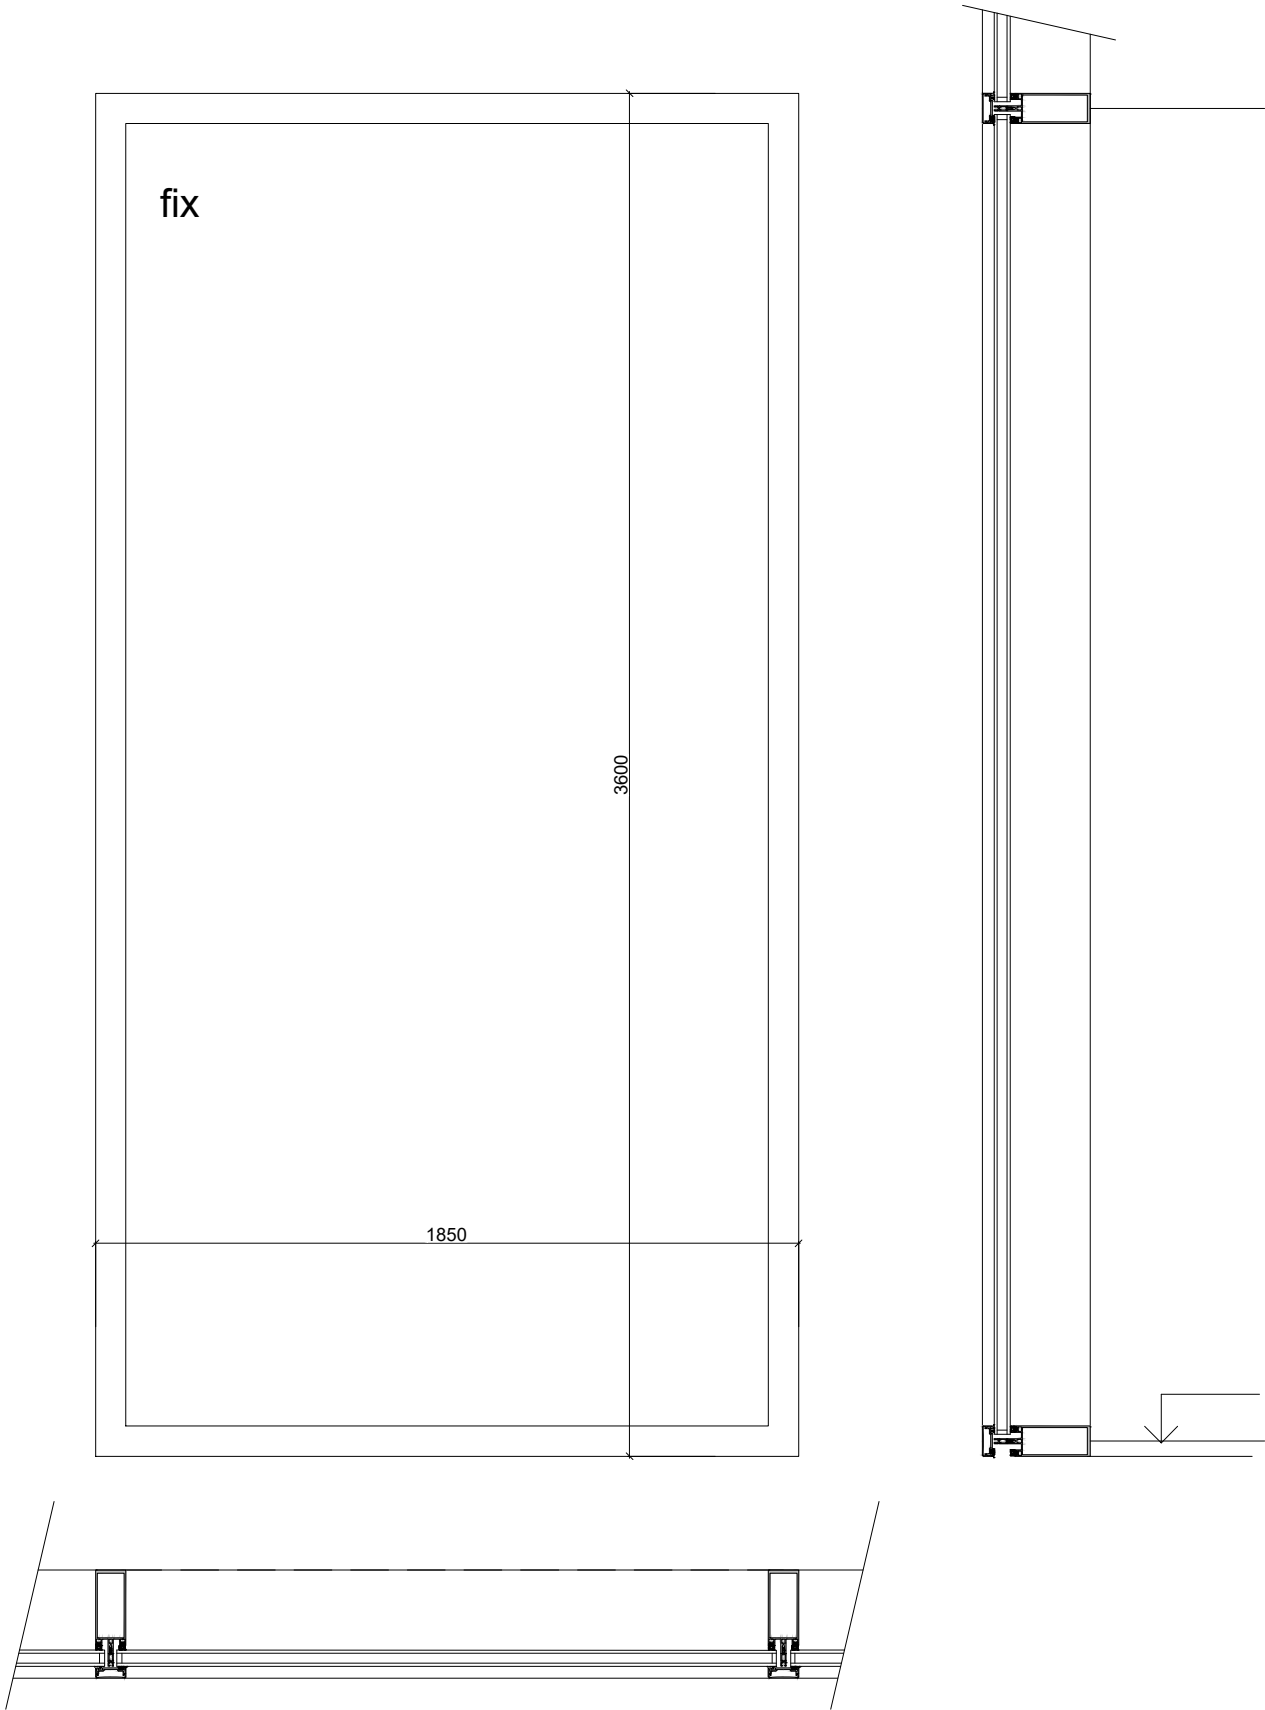


Rozmery: 1850 x 3600 mm
Materiál: Hliník, Schüco
Povrch.úprava: Farba RAL 1014 Slonová kosť
Otváranie: Neotváracé
Kovanie: Celoobvovodvé kovanie MACO Multi Trend
Zasklenie: Tepelne izolačné trojsklo

Poznámka:
Výrobné rozmery budú upresnené podľa rozmerov skutočných
stavebných otvorov zameraných dodávateľom
Pohľad na plán okna je z exteriéru (tzn. okno sa otvára dovnútra)
Rám okna je osovo prekrytý fasádnym panelom

OZN.
W.17

M 1:20

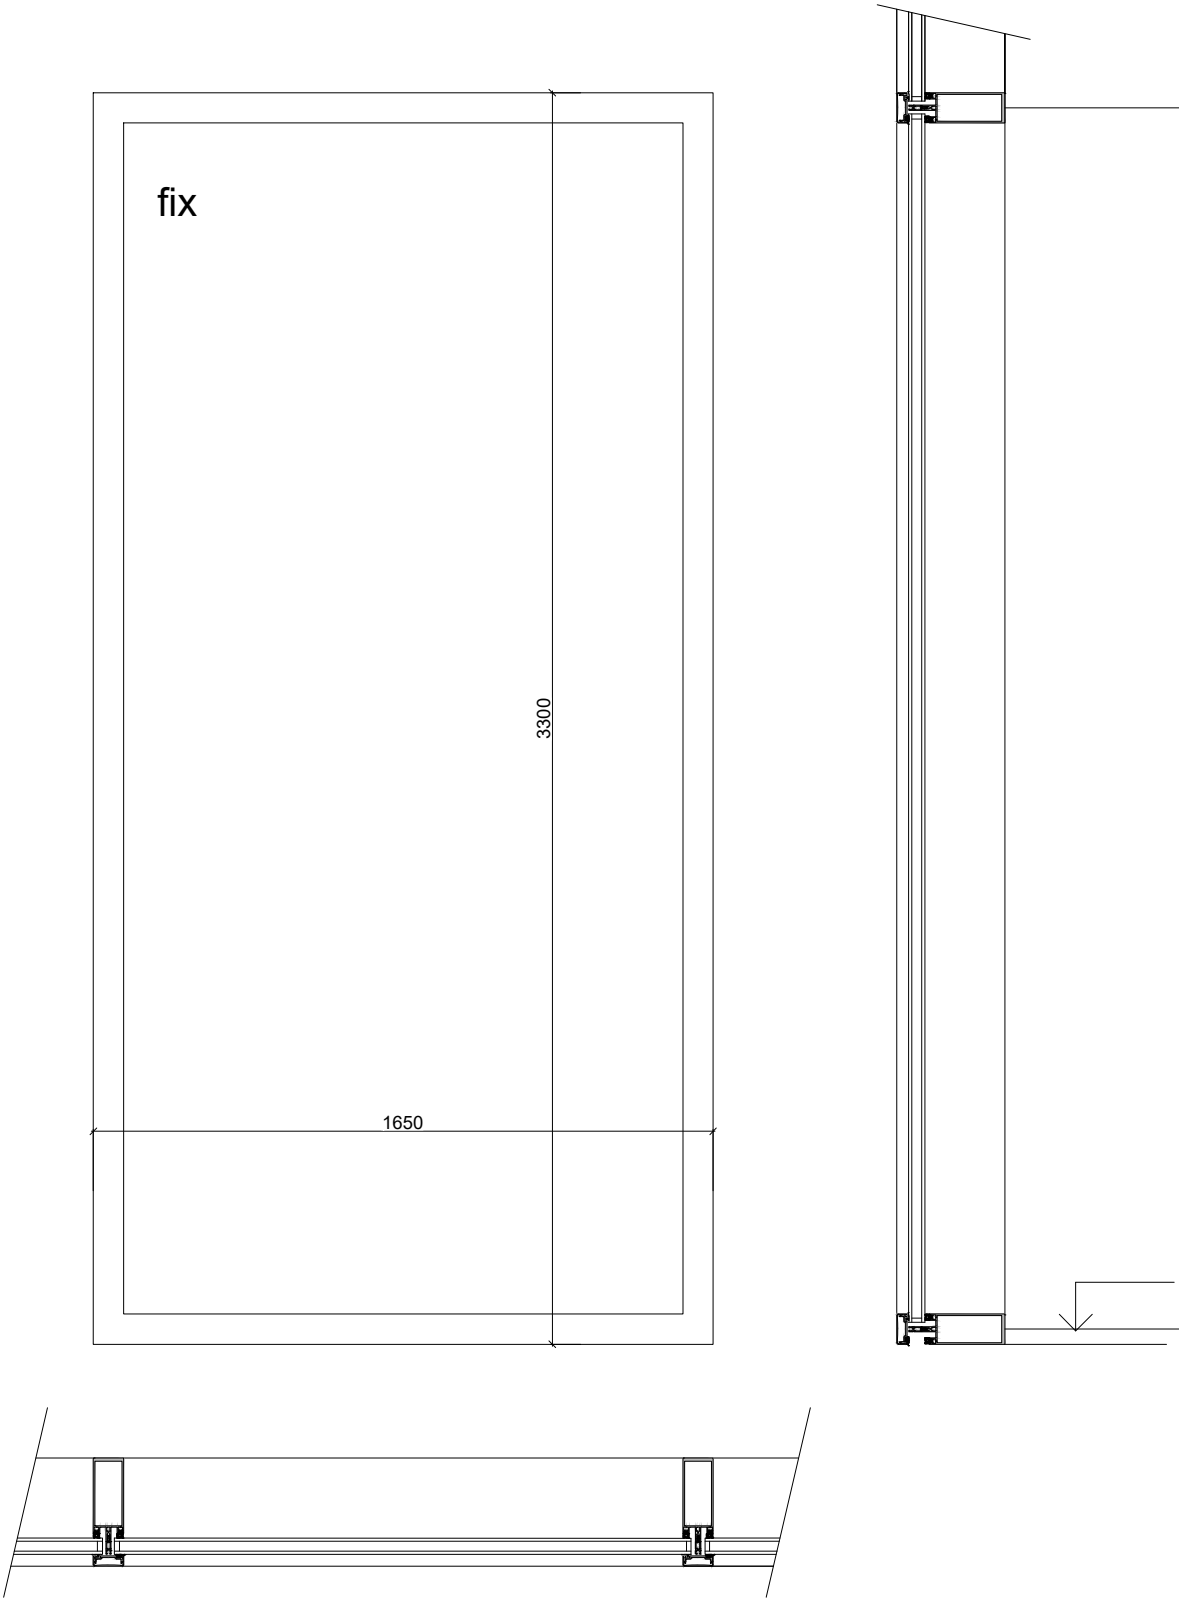


Rozmery: 1650 x 3300 mm
Materiál: Hliník, Schüco
Povrch.úprava: Farba RAL 1014 Slonová kosť
Otváranie: Neotváracé
Kovanie: Celoobvovodvé kovanie MACO Multi Trend
Zasklenie: Tepelne izolačné trojsklo

Poznámka:
Výrobné rozmery budú upresnené podľa rozmerov skutočných
stavebných otvorov zameraných dodávateľom
Pohľad na plán okna je z exteriéru (tzn. okno sa otvára dovnútra)
Rám okna je osovo prekrytý fasádnym panelom

OZN.
W.18

M 1:20

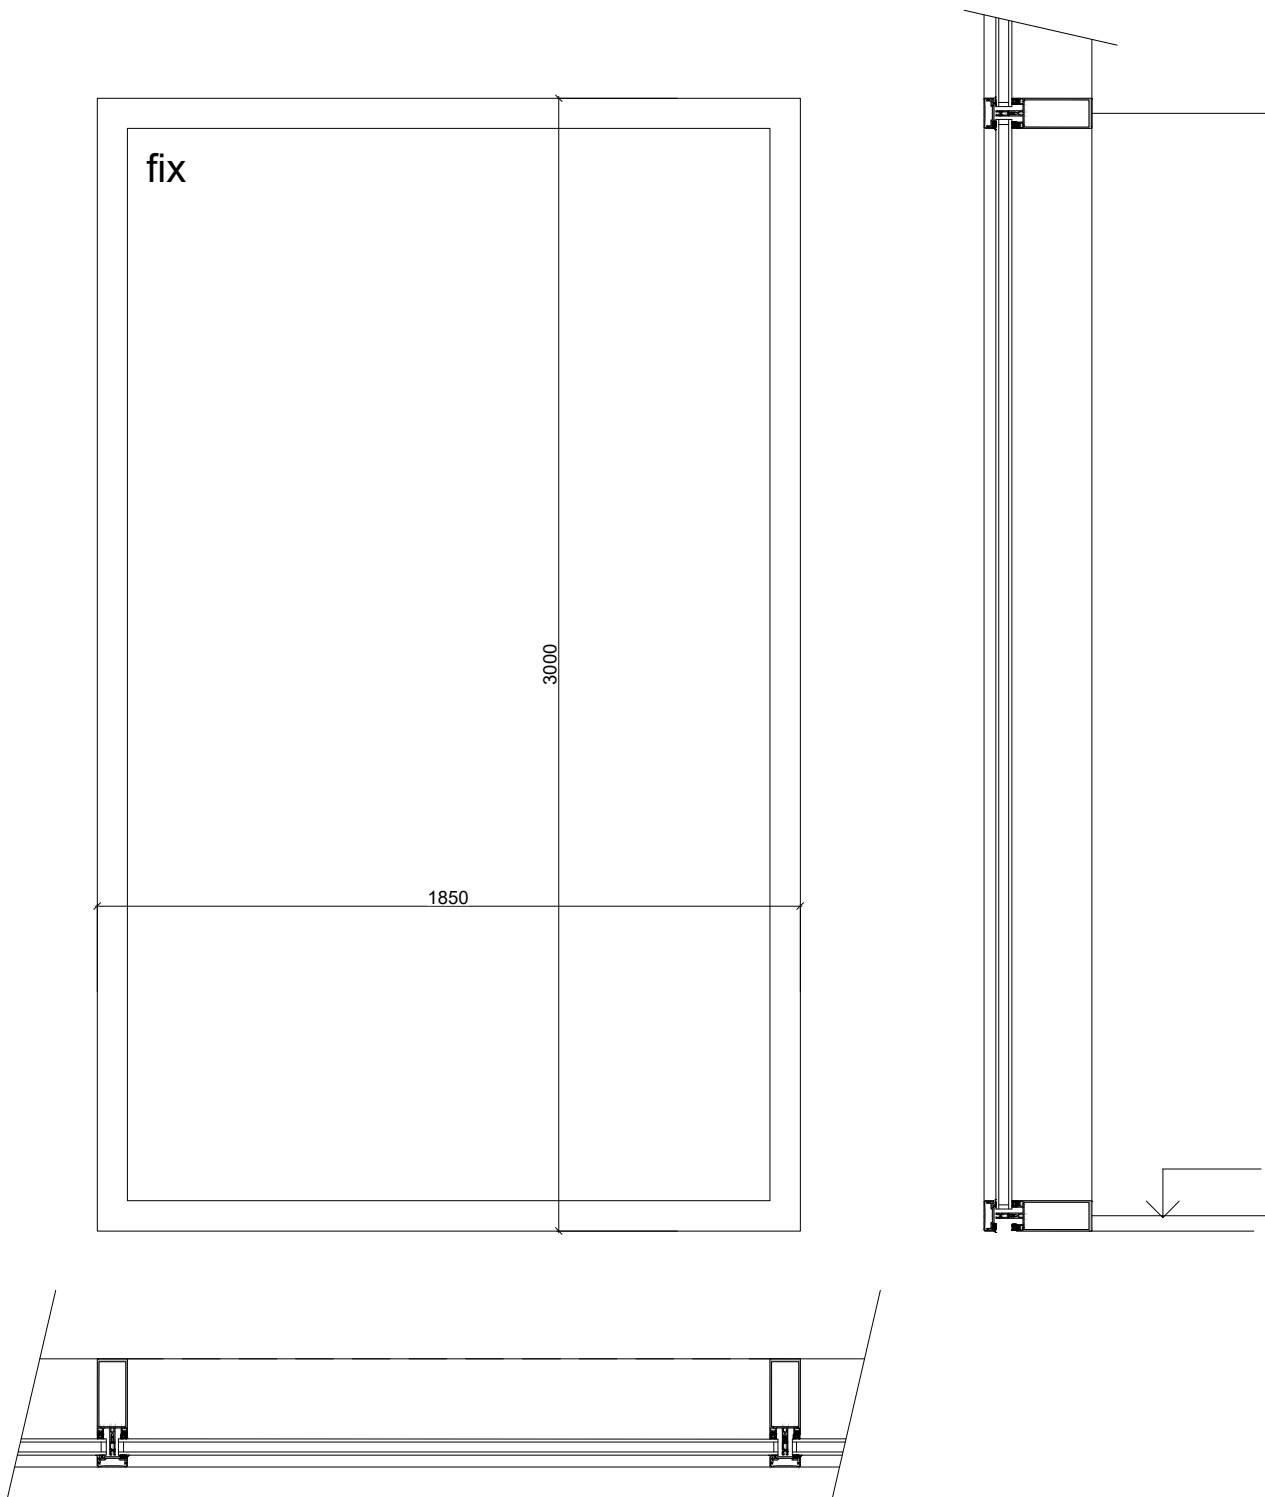


Rozmery: 1850 x 3600 mm
Materiál: Hliník, Schüco
Povrch.úprava: Farba RAL 1014 Slonová kosť
Otváranie: Neotváravé
Kovanie: Celoobvovodvé kovanie MACO Multi Trend
Zasklenie: Tepelne izolačné trojsklo

Poznámka:
Výrobné rozmery budú upresnené podľa rozmerov skutočných
stavebných otvorov zameraných dodávateľom
Pohľad na plán okna je z exteriéru (tzn. okno sa otvára dovnútra)
Rám okna je osovo prekrytý fasádnym panelom

OZN.

W.19

M 1:20

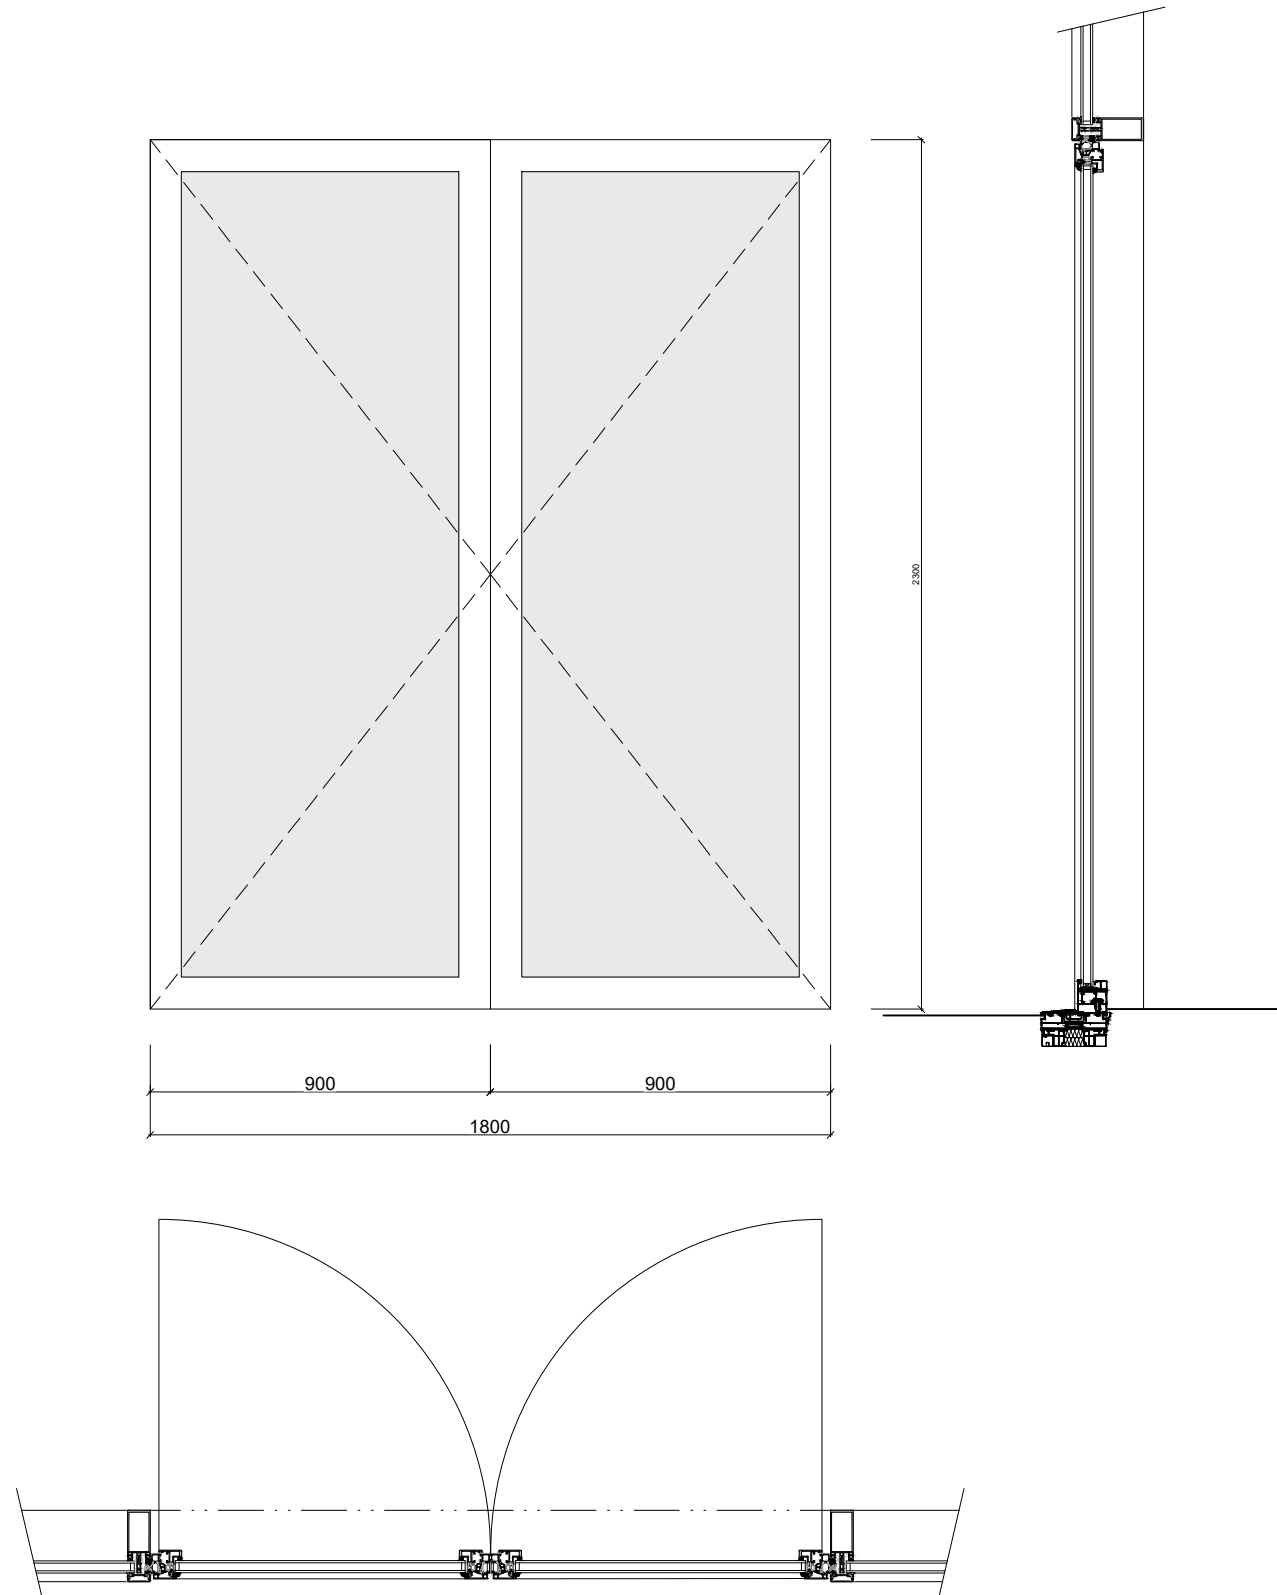

SLUŽOBNÝ VCHOD


Rozmery: 1800 x 2300 mm
Materiál: Hliník, Schüco
Povrch.úprava: Farba RAL 1014 Slonová kosť
Otváranie: Dvojkrídlové otočné
Kovanie: Bočný úchyt, ušlachtilá oceľ matne brúsená
Zasklenie: Tepelne izolačné trojsklo
lakované sklo, farba - okenní šedá, RAL 7040

Poznámka:
Výrobné rozmery budú upresnené podľa rozmerov skutočných
stavebných otvorov zameraných dodávateľom
Pohľad na plán okna je z exteriéru (tzn. okno sa otvára dovnútra)
Rám okna je osovo prekrytý fasádnym panelom

OZN.

W.20


M 1:20

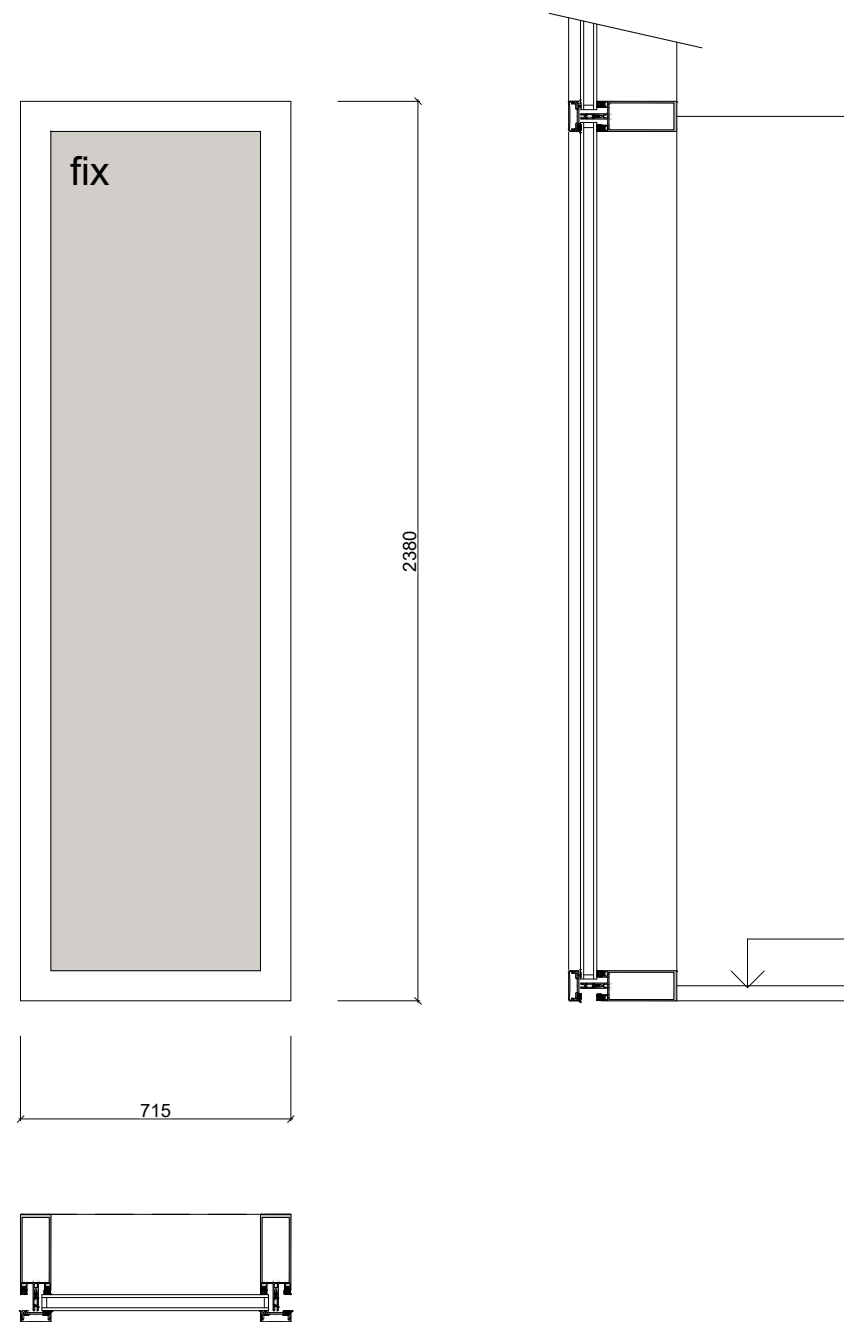

Rozmery: 715 x 2380 mm
Materiál: Hliník, Schüco
Povrch.úprava: Farba RAL 1014 Slonová kosť
Otváranie: Neotváravé
Kovanie: Celoobvovodvé kovanie MACO Multi Trend
Zasklenie: Tepelne izolačné trojsklo
lakované sklo, farba - okenní šedá, RAL 7040

Poznámka:
Výrobné rozmery budú upresnené podľa rozmerov skutočných
stavebných otvorov zameraných dodávateľom
Pohľad na plán okna je z exteriéru (tzn. okno sa otvára dovnútra)
Rám okna je osovo prekrytý fasádnym panelom


OZN.
W.21
M 1:20

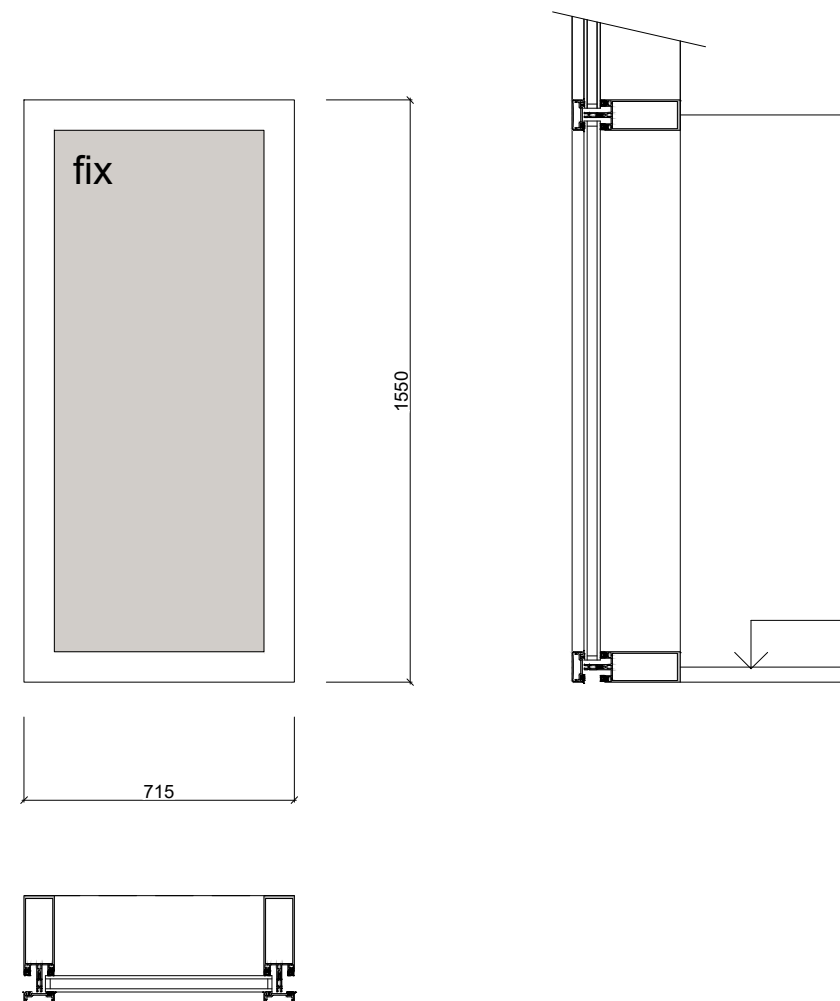

Rozmery: 715 x 1550 mm
Materiál: Hliník, Schüco
Povrch.úprava: Farba RAL 1014 Slonová kosť
Otváranie: Neotváravé
Kovanie: Celoobvovodvé kovanie MACO Multi Trend
Zasklenie: Tepelne izolačné trojsklo
lakované sklo, farba - okenní šedá, RAL 7040

Poznámka:
Výrobné rozmery budú upresnené podľa rozmerov skutočných
stavebných otvorov zameraných dodávateľom
Pohľad na plán okna je z exteriéru (tzn. okno sa otvára dovnútra)
Rám okna je osovo prekrytý fasádnym panelom

OZN.
W.22
M 1:20

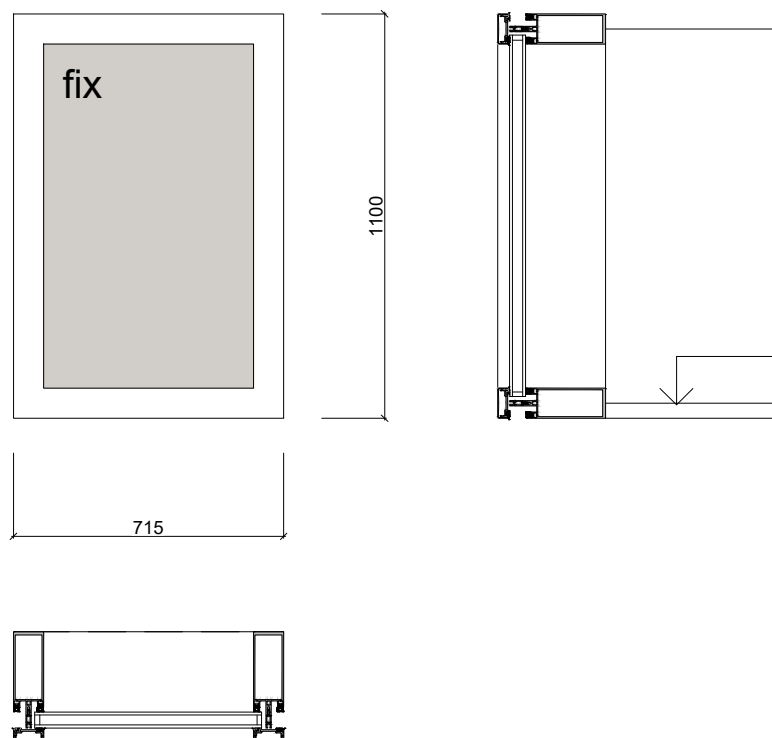


Rozmery: 715 x 1100 mm
Materiál: Hliník, Schüco
Povrch.úprava: Farba RAL 1014 Slonová kosť
Otváranie: Neotváravé
Kovanie: Celoobvovodvé kovanie MACO Multi Trend
Zasklenie: Tepelne izolačné trojsklo
lakované sklo, farba - okenní šedá, RAL 7040

Poznámka:
Výrobné rozmery budú upresnené podľa rozmerov skutočných
stavebných otvorov zameraných dodávateľom
Pohľad na plán okna je z exteriéru (tzn. okno sa otvára dovnútra)
Rám okna je osovo prekrytý fasádnym panelom

OZN.

W.23

M 1:20

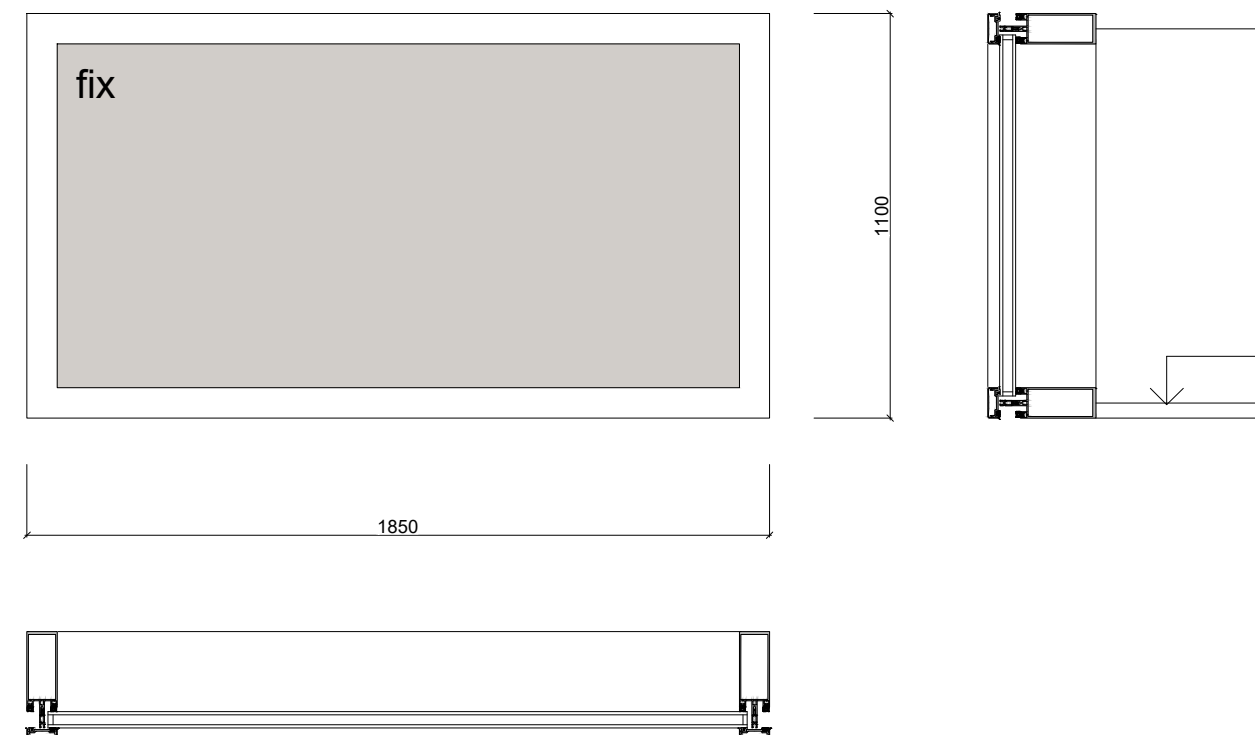


Rozmery: 1850 x 1100 mm
Materiál: Hliník, Schüco
Povrch.úprava: Farba RAL 1014 Slonová kosť
Otváranie: Neotváravé
Kovanie: Celoobvovodvé kovanie MACO Multi Trend
Zasklenie: Tepelne izolačné trojsklo
lakované sklo, farba - okenní šedá, RAL 7040

Poznámka:
Výrobné rozmery budú upresnené podľa rozmerov skutočných
stavebných otvorov zameraných dodávateľom
Pohľad na plán okna je z exteriéru (tzn. okno sa otvára dovnútra)
Rám okna je osovo prekrytý fasádnym panelom

OZN.

W.24

M 1:20

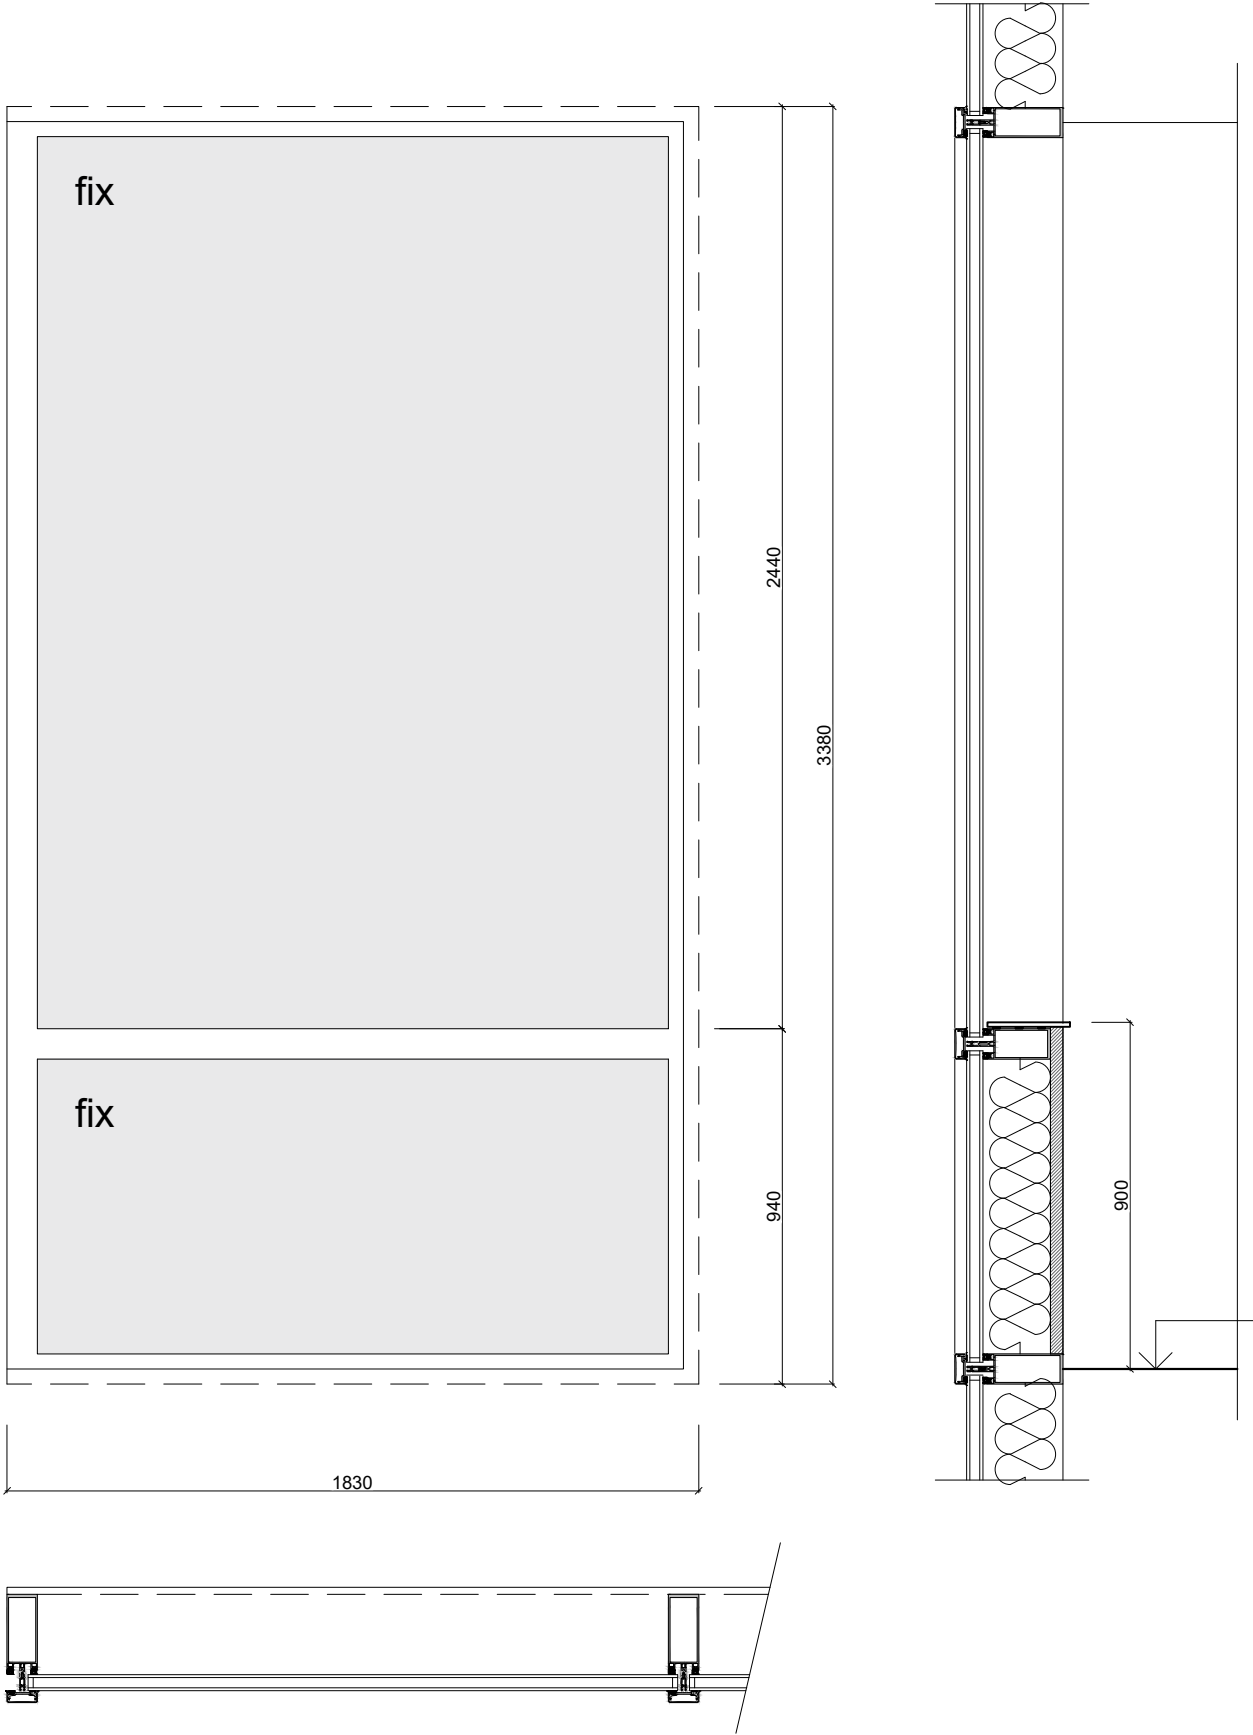


Rozmery: 1830 x 3380 mm
Materiál: Hliník, Schüco
Povrch.úprava: Farba RAL 1014 Slonová kosť
Otváranie: Neotváracé, parapet (fix)
Kovanie: Celoobvovodvé kovanie MACO Multi Trend
Výška parapetu: 900 mm
Zasklenie: Tepelne izolačné trojsklo
Parapet - lakované sklo, farba - okenní šedá, RAL 7040

Poznámka:
Výrobné rozmery budú upresnené podľa rozmerov skutočných
stavebných otvorov zameraných dodávateľom
Pohľad na plán okna je z exteriéru (tzn. okno sa otvára dovnútra)
Rám okna je osovo prekrytý fasádnym panelom

OZN.
W.25

M 1:20

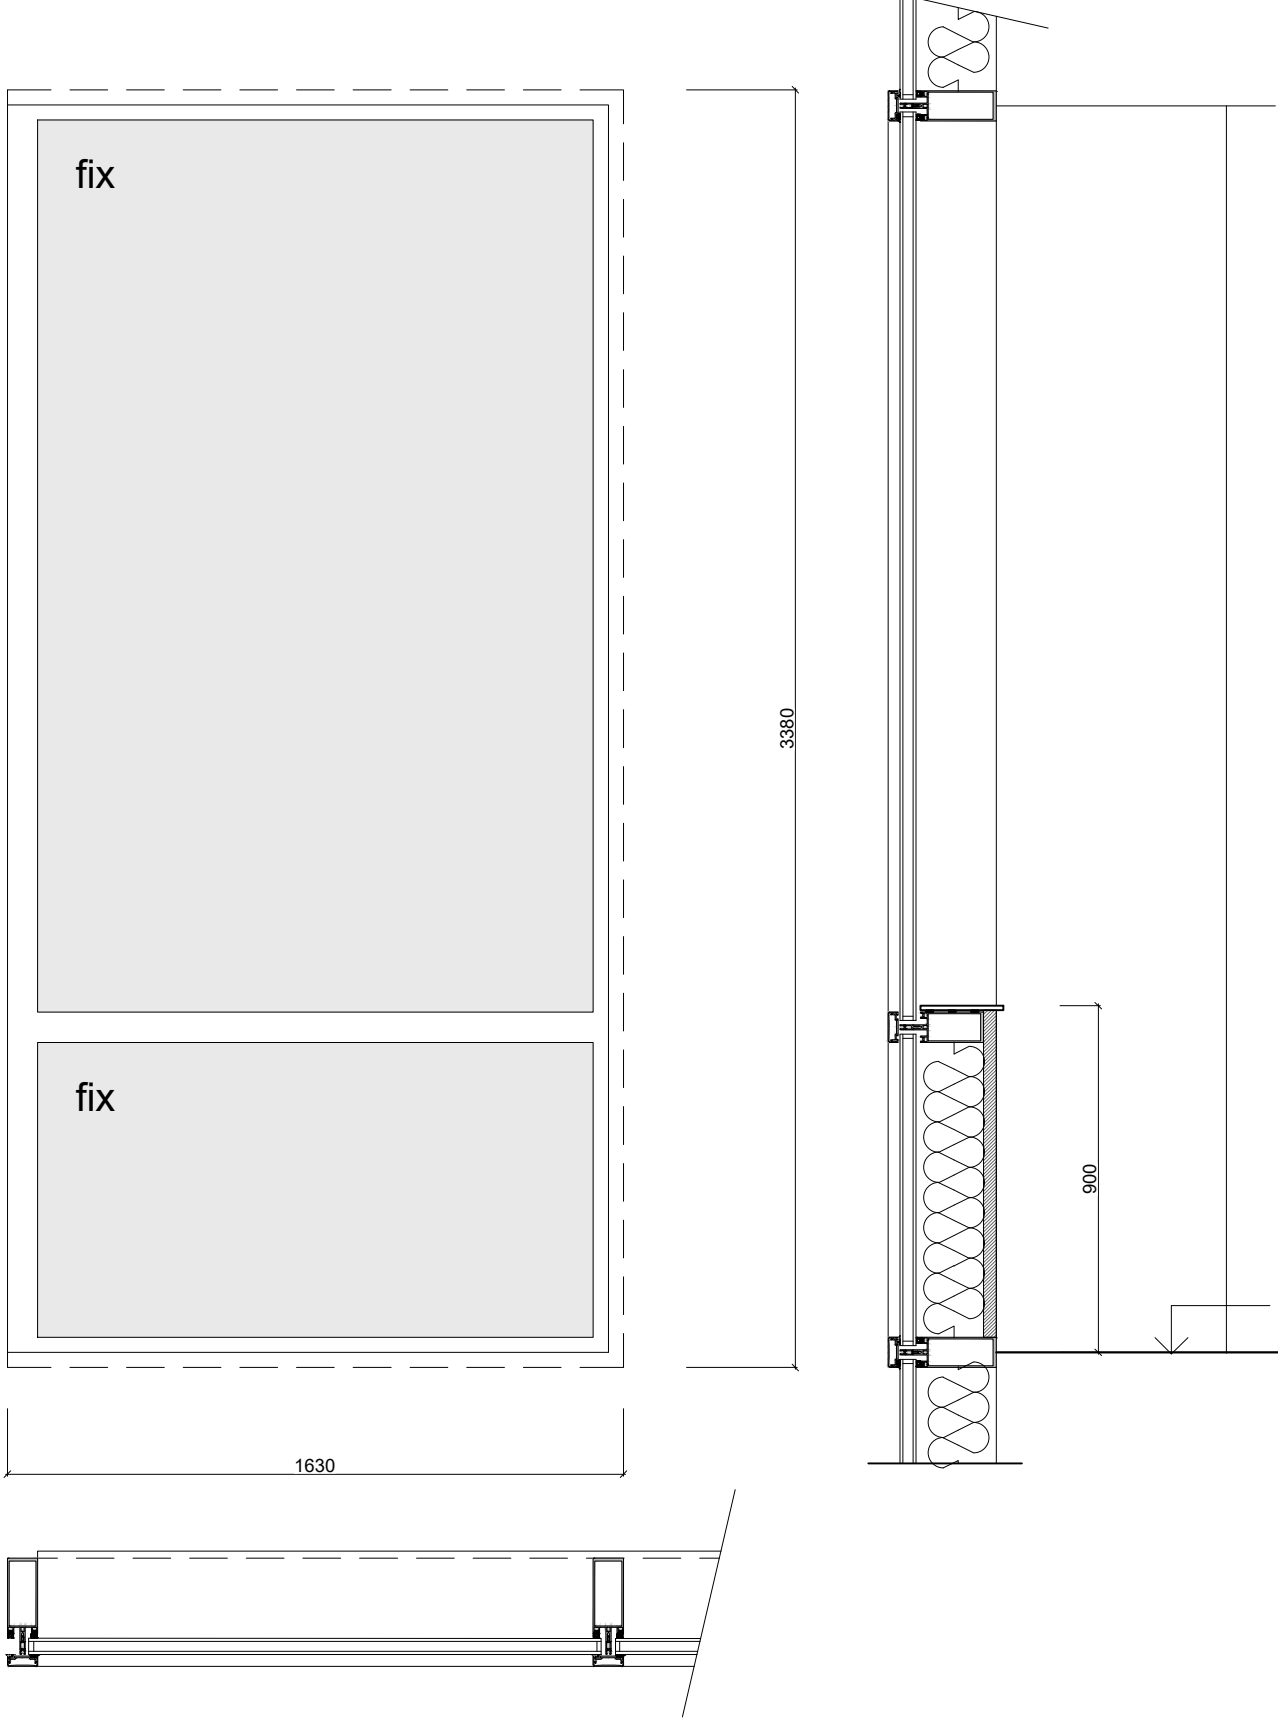


Rozmery: 1630 x 3380 mm
Materiál: Hliník, Schüco
Povrch.úprava: Farba RAL 1014 Slonová kosť
Otváranie: Neotváracé, parapet (fix)
Kovanie: Celoobvovodvé kovanie MACO Multi Trend
Výška parapetu: 900 mm
Zasklenie: Tepelne izolačné trojsklo
Parapet - lakované sklo, farba - okenní šedá, RAL 7040

Poznámka:
Výrobné rozmery budú upresnené podľa rozmerov skutočných
stavebných otvorov zameraných dodávateľom
Pohľad na plán okna je z exteriéru (tzn. okno sa otvára dovnútra)
Rám okna je osovo prekrytý fasádnym panelom

OZN.
W.26

M 1:20

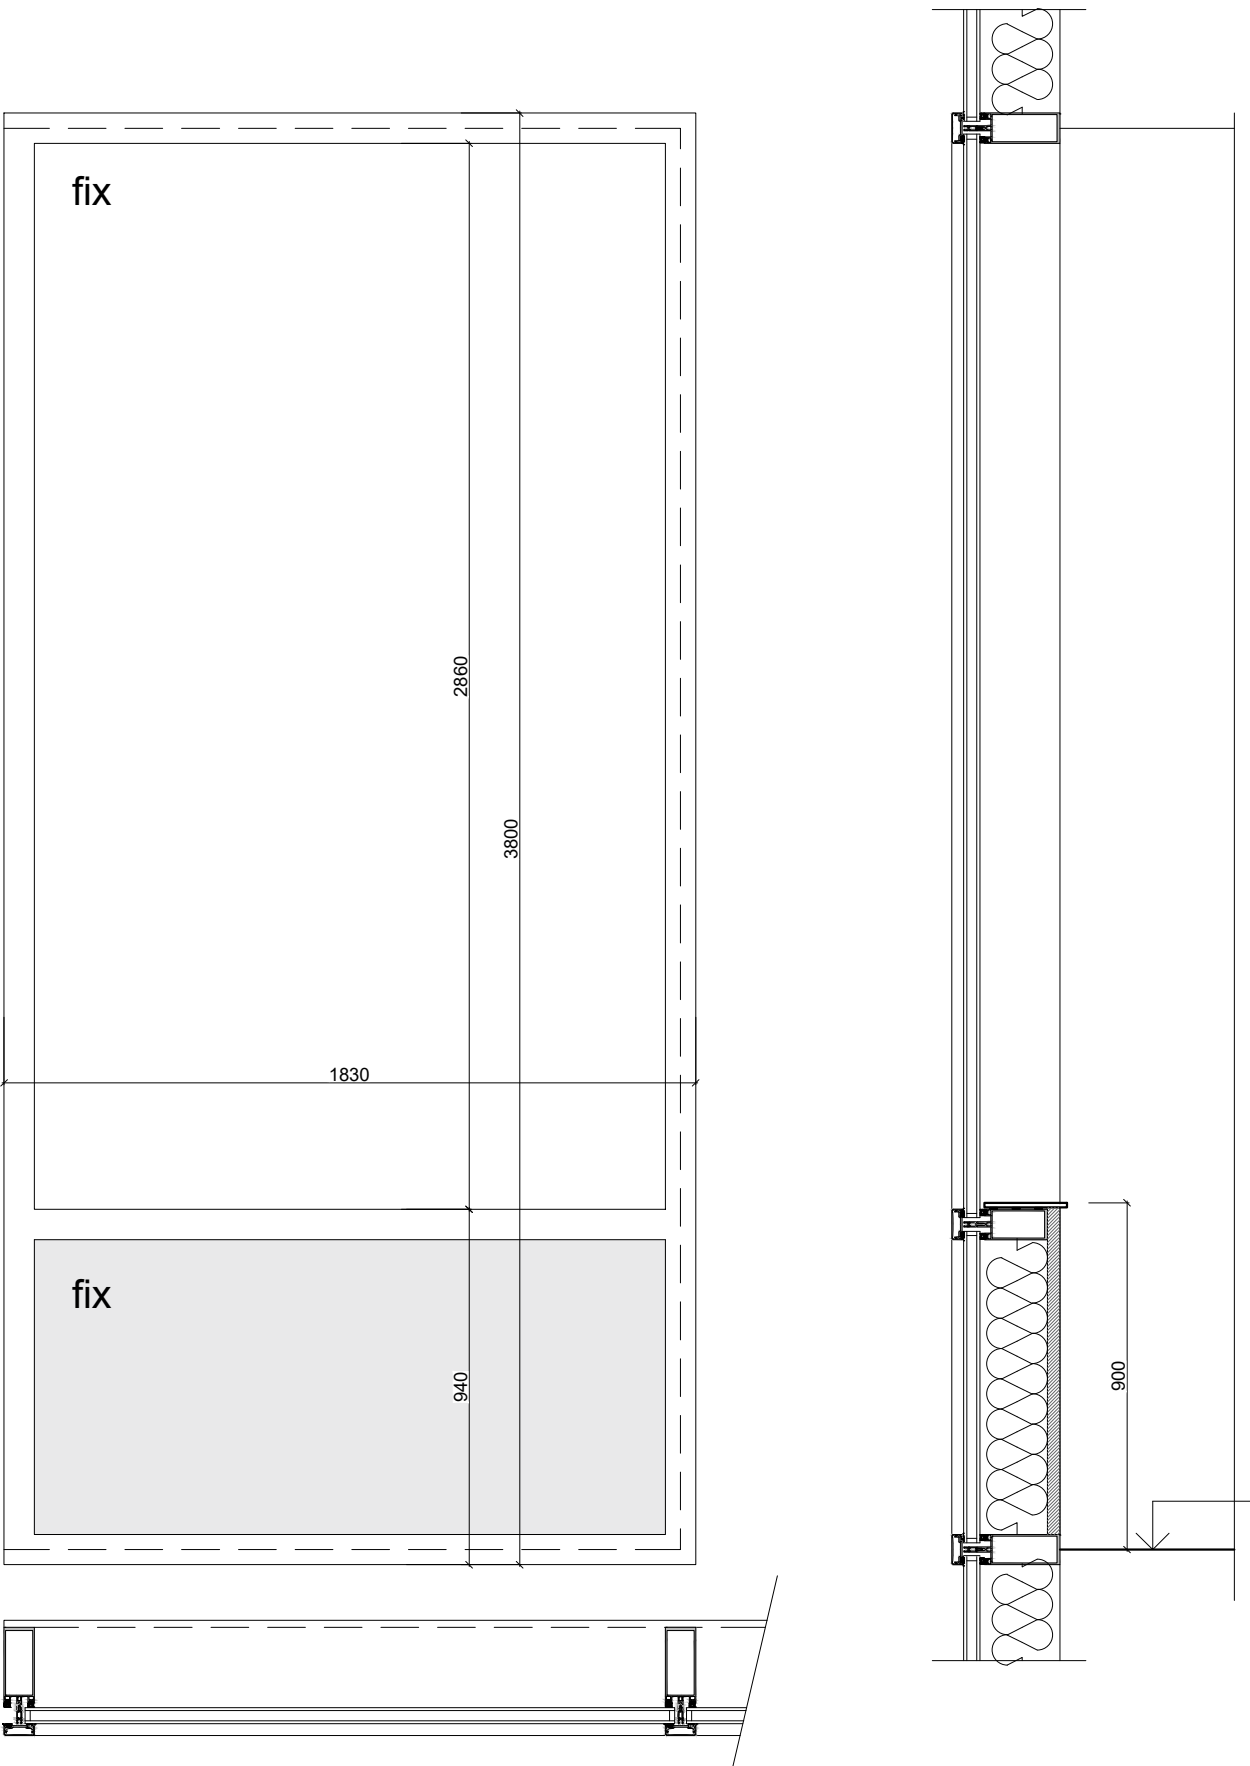


Rozmery: 1630 x 3800 mm
Materiál: Hliník, Schüco
Povrch.úprava: Farba RAL 1014 Slonová kosť
Otváranie: Neotváravé, parapet (fix)
Kovanie: Celoobvovodné kovanie MACO Multi Trend
Výška parapetu: 900 mm
Zasklenie: Tepelne izolačné trojsklo
Parapet - lakované sklo, farba - okenní šedá, RAL 7040

Poznámka:
Výrobné rozmery budú upresnené podľa rozmerov skutočných
stavebných otvorov zameraných dodávateľom
Pohľad na plán okna je z exteriéru (tzn. okno sa otvára dovnútra)
Rám okna je osovo prekrytý fasádnym panelom

OZN.
W.27

M 1:20

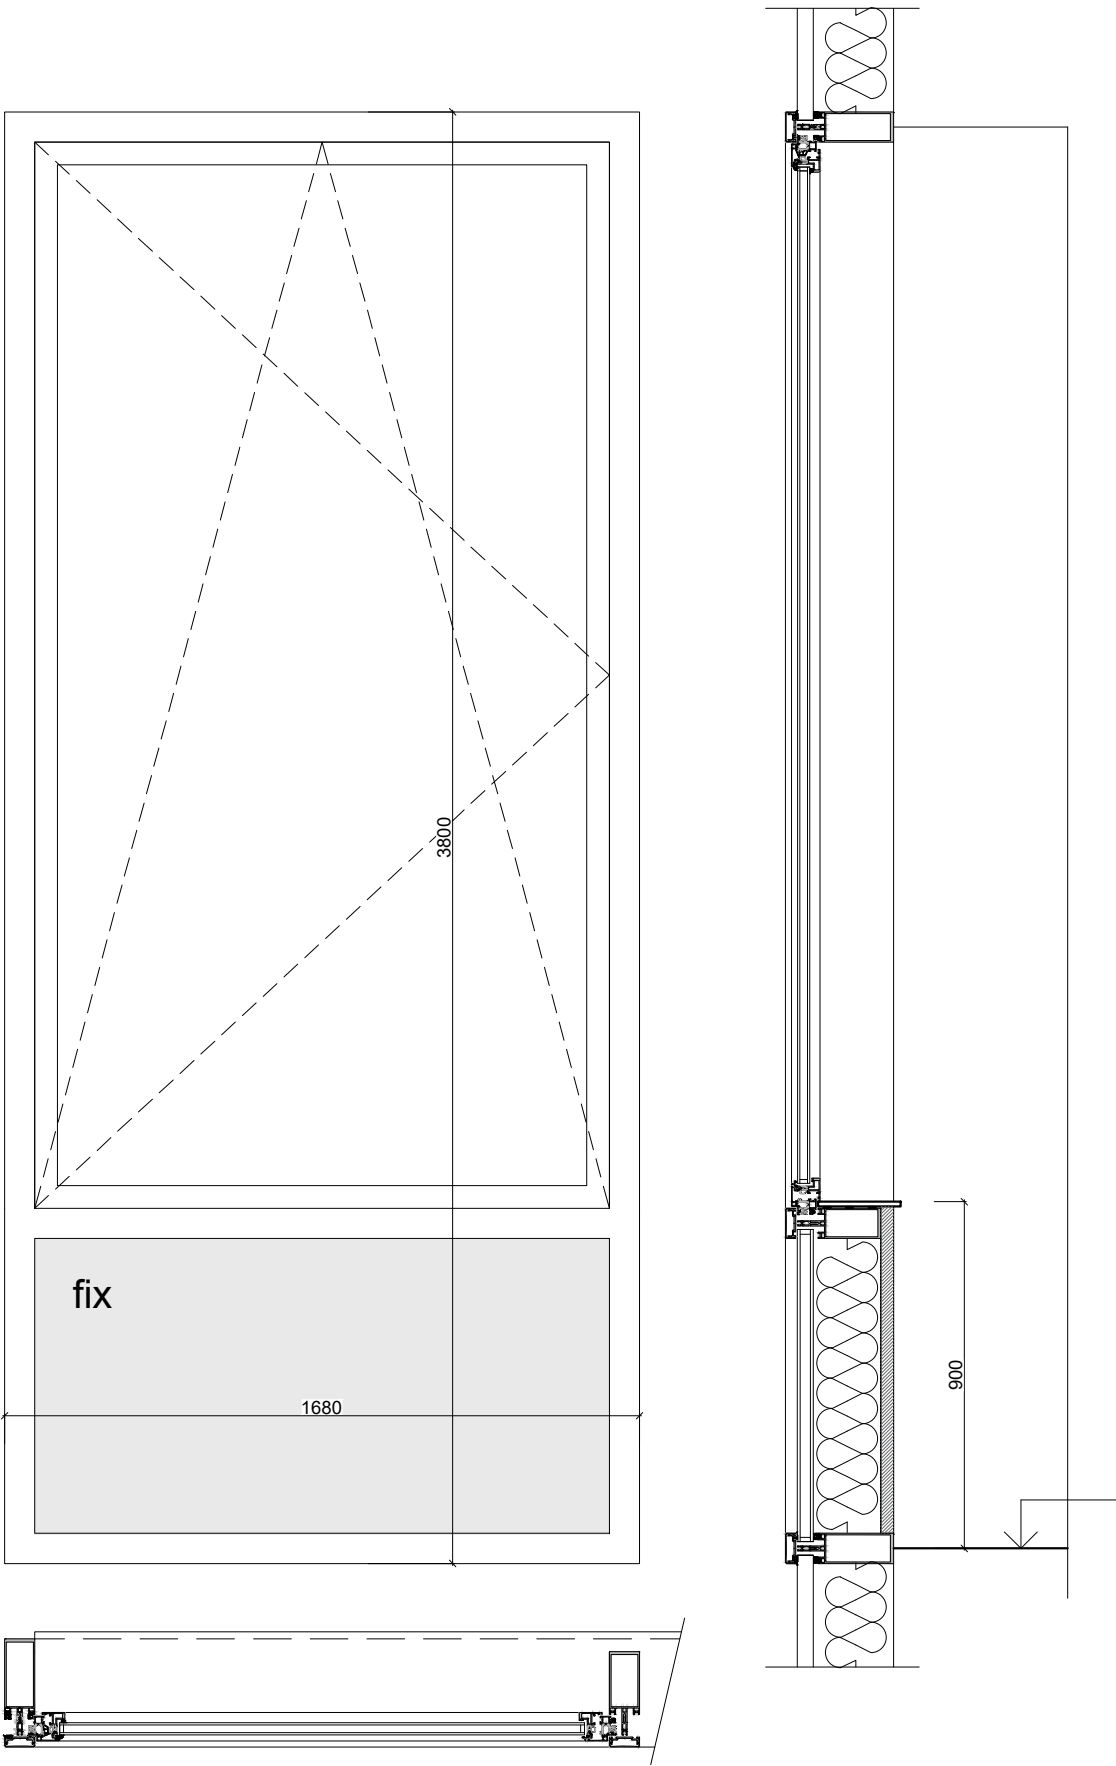


Rozmery: 1680 x 3380 mm
Materiál: Hliník, Schüco
Povrch.úprava: Farba RAL 1014 Slonová kosť
Otváranie: Otváravé krídlo, sklopné krídlo, parapet (fix)
Kovanie: Celoobvovodné kovanie MACO Multi Trend, okenná klučka Maco
Výška parapetu: 900 mm
Zasklenie: Tepelne izolačné trojsklo
Parapet - lakované sklo, farba - okenní šedá, RAL 7040

Poznámka:
Výrobné rozmery budú upresnené podľa rozmerov skutočných
stavebných otvorov zameraných dodávateľom
Pohľad na plán okna je z exteriéru (tzn. okno sa otvára dovnútra)
Rám okna je osovo prekrytý fasádnym panelom

OZN.
W.28

M 1:20

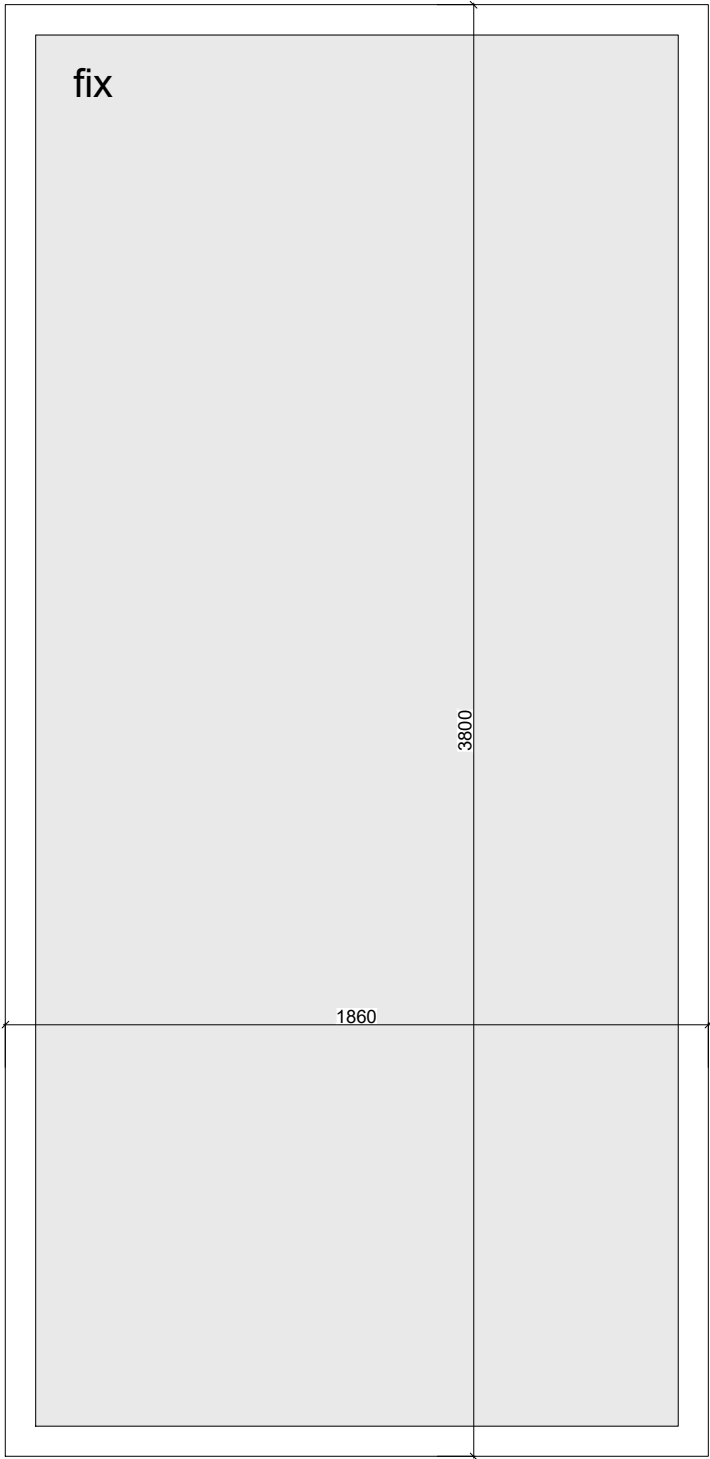


Rozmery: 1860 x 3800 mm
Materiál: Hliník, Schüco
Povrch.úprava: Farba RAL 1014 Slonová kosť
Otváranie: Neotváravé
Kovanie: Celoobvovodvé kovanie MACO Multi Trend
Výška parapetu: 900 mm
Zasklenie: Tepelne izolačné trojsklo
Parapet - lakované sklo, farba - okenní šedá, RAL 7040

Poznámka:
Výrobné rozmery budú upresnené podľa rozmerov skutočných
stavebných otvorov zameraných dodávateľom
Pohľad na plán okna je z exteriéru (tzn. okno sa otvára dovnútra)
Rám okna je osovo prekrytý fasádnym panelom

OZN.

W.29

M 1:20

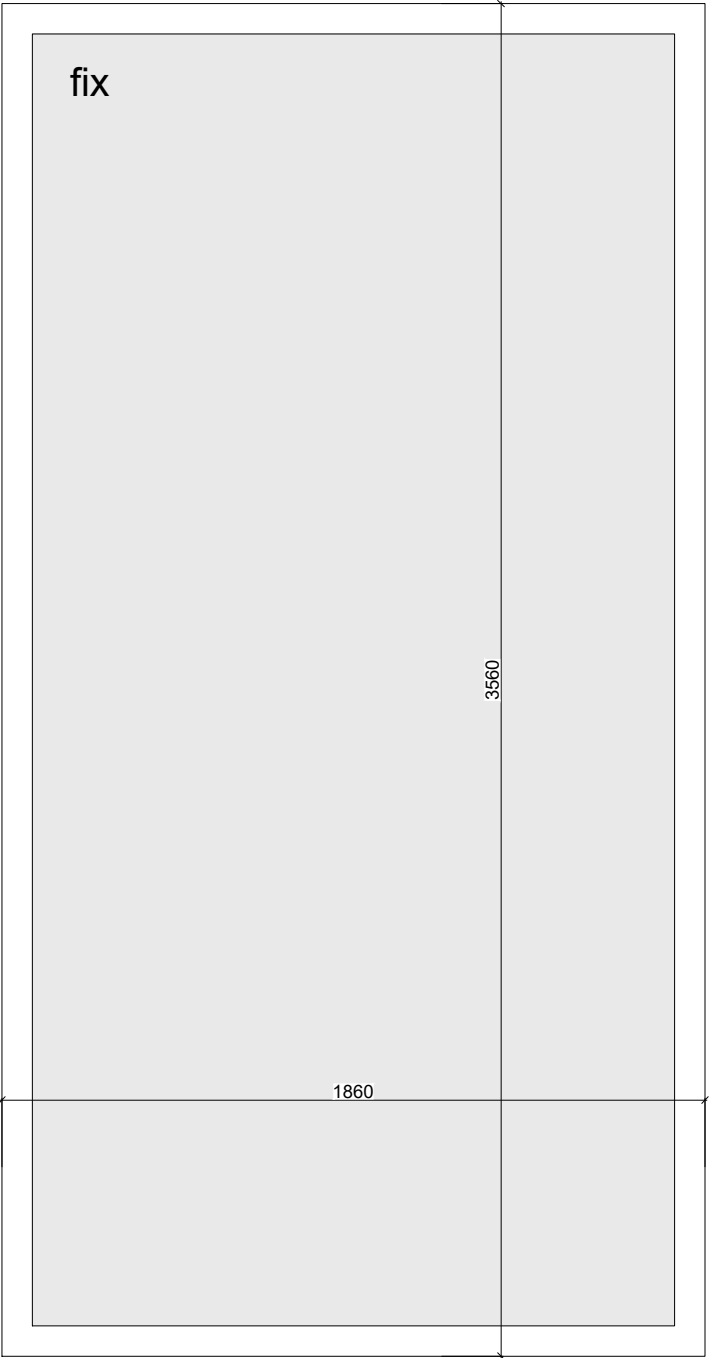

Rozmery: 1860 x 3800 mm
Materiál: Hliník, Schüco
Povrch.úprava: Farba RAL 1014 Slonová kosť
Otváranie: Neotváravé,
Kovanie: Celoobvovodvé kovanie MACO Multi Trend
Zasklenie: Tepelne izolačné trojsklo
lakované sklo, farba - okenní šedá, RAL 7040

Poznámka:
Výrobné rozmery budú upresnené podľa rozmerov skutočných
stavebných otvorov zameraných dodávateľom
Pohľad na plán okna je z exteriéru (tzn. okno sa otvára dovnútra)
Rám okna je osovo prekrytý fasádnym panelom


OZN.

W.30

M 1:20


S1: SKLADBA STRECHY

- ZEMNÝ SUBSTRÁT PRE EXTENZÍVNU ZELEŇ tl. 150 -200 mm
- FILTRAČNÁ GEOTEXTÍLIA GEOTEK (netkaná geotextília)
- DRENÁŽNA FÓLIA, NOPOVÁ FÓLIA tl.8 mm
- FILTRAČNÁ GEOTEXTÍLIA GEOTEK (netkaná geotextília)
- HLAVNÁ HYDROIZOLÁCIA PVC fólia tl. 1,5 mm
- XPS EXTRUDOVANÝ POLYSTYRÉN, SPÁDOVÉ KLÍNY tl.100 - 200 mm
- XPS EXTRUDOVANÝ POLYSTYRÉN, TEP.IZOLÁCIA tl.300 mm
- PAROZÁBRANA - ASFALTOVÝ PÁS 1x GLASTEK ELASTEK tl.2 mm
- PENETRAČNÝ NÁTER
- ŽB STROPNÁ DOSKA tl.250 mm
- VZDUCHOVÁ DUTINA tl.430 mm
- SDK PODHLAD + CD PROFILY tl.67 mm

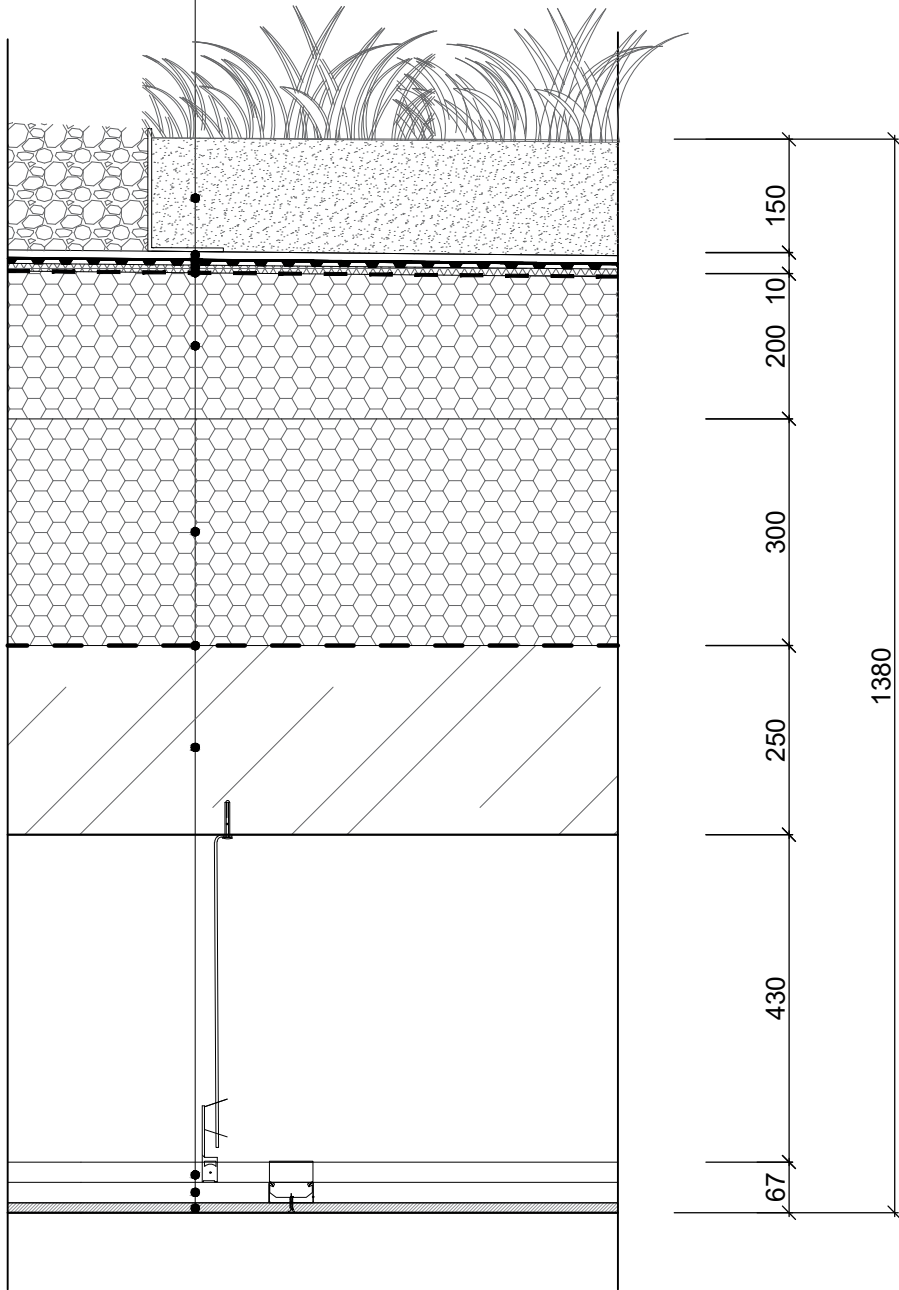


S2: SKLADBA STRECHY


- TARTAN / EPDM (gumový granulát) max. tl.13 mm, (UV odolný, elastický, absorcia nárazu)
- DRENÁŽNY ASFALTOVÝ KOBEC JEMNÝ tl. 50 mm
- DRENÁŽNY ASFALTOVÝ KOBEC HRUBÝ tl. 80 mm
- KAČÍREK, DRTENÉ KAMENINO tl.80 mm
- OCHRANNÁ VRSTVA GEOTEXTÍLIA
- HLAVNÁ HYDROIZOLÁCIA PVC fólia tl. 1,5 mm
- OCHRANNÁ VRSTVA GEOTEXTÍLIA
- XPS EXTRUDOVANÝ POLYSTYRÉN, SPÁDOVÉ KLÍNY tl.100 - 200 mm
- XPS EXTRUDOVANÝ POLYSTYRÉN, TEP.IZOLÁCIA tl.300 mm
- PENETRAČNÝ NÁTER
- ŽB STROPNÁ DOSKA tl.250 mm
- PAROZÁBRANA - ASFALTOVÝ PÁS 1x GLASTEK ELASTEK tl.2 mm
- VZDUCHOVÁ DUTINA tl.430 mm
- SDK PODHLAD + CD PROFILY tl.67 mm

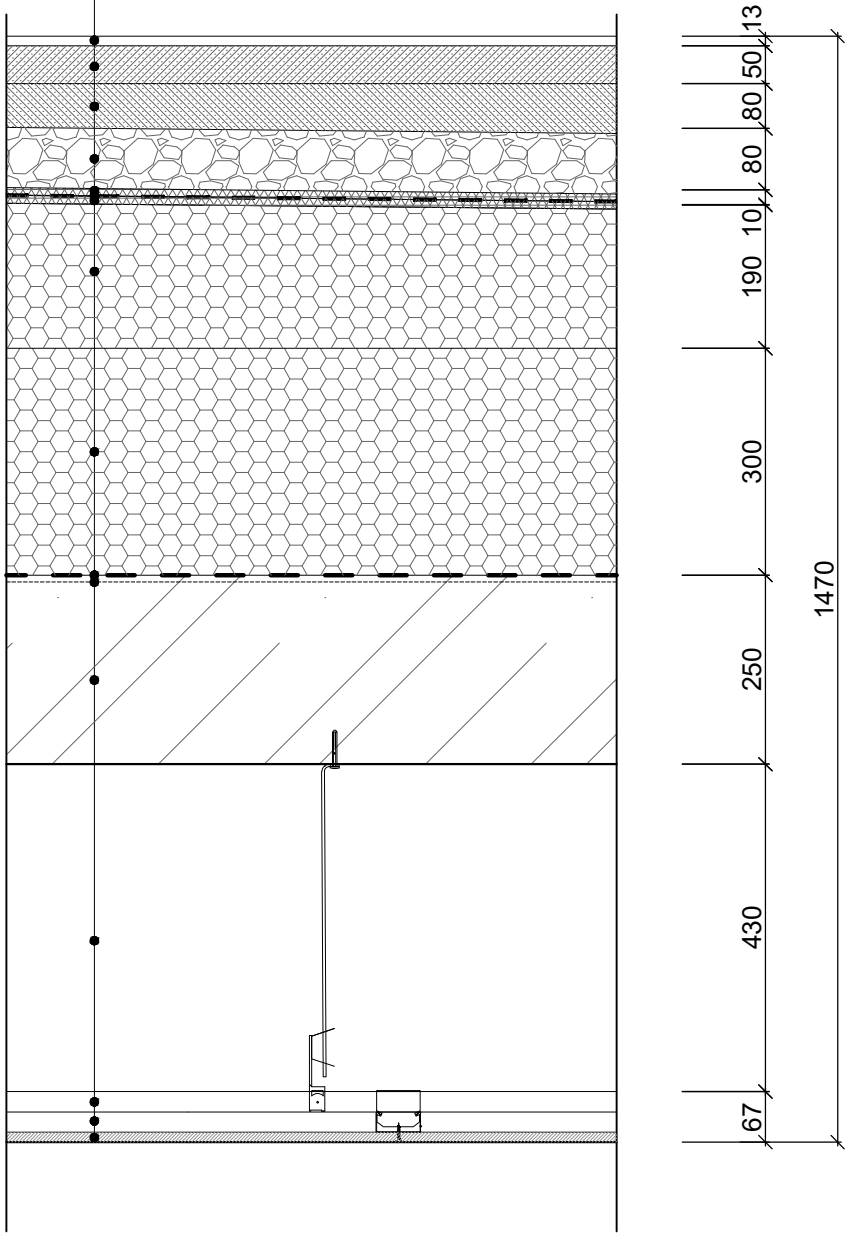


P1: SKLADBA PODLAHY

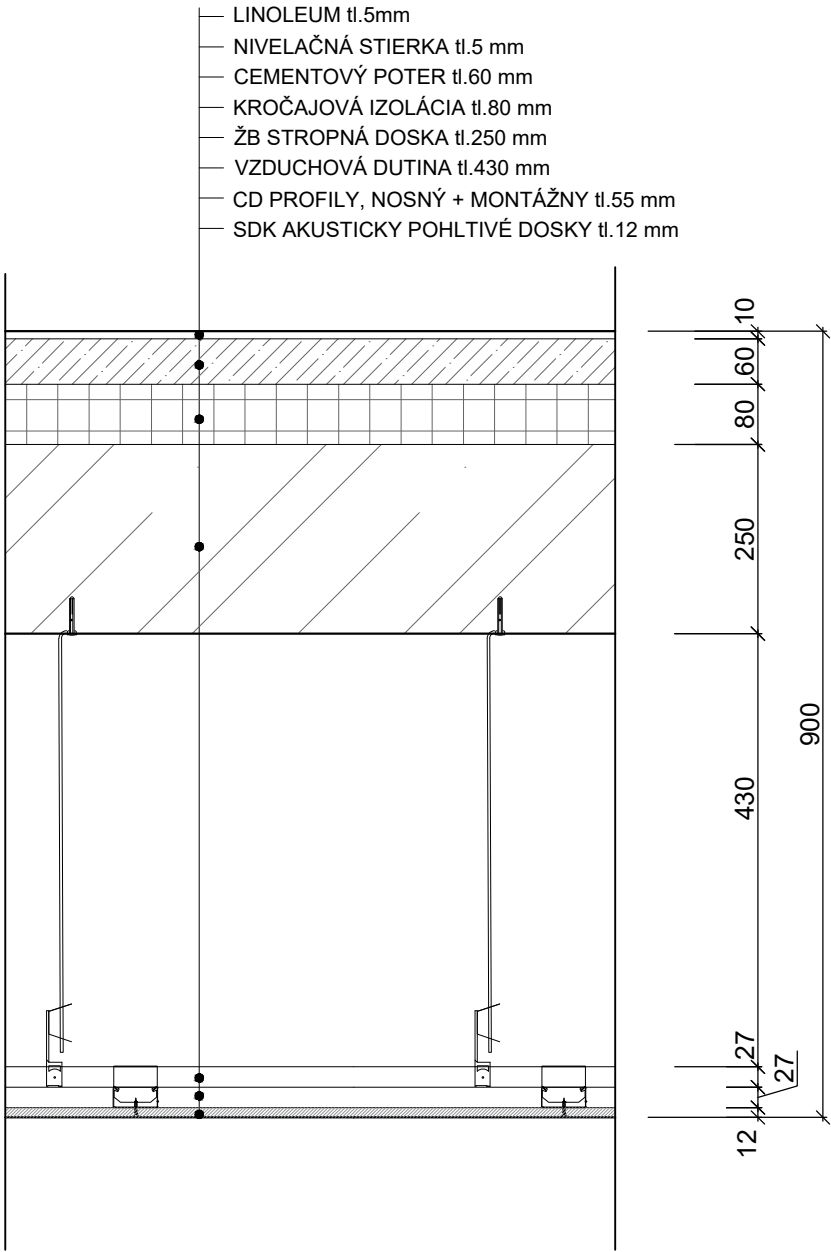


P2: SKLADBA PODLAHY

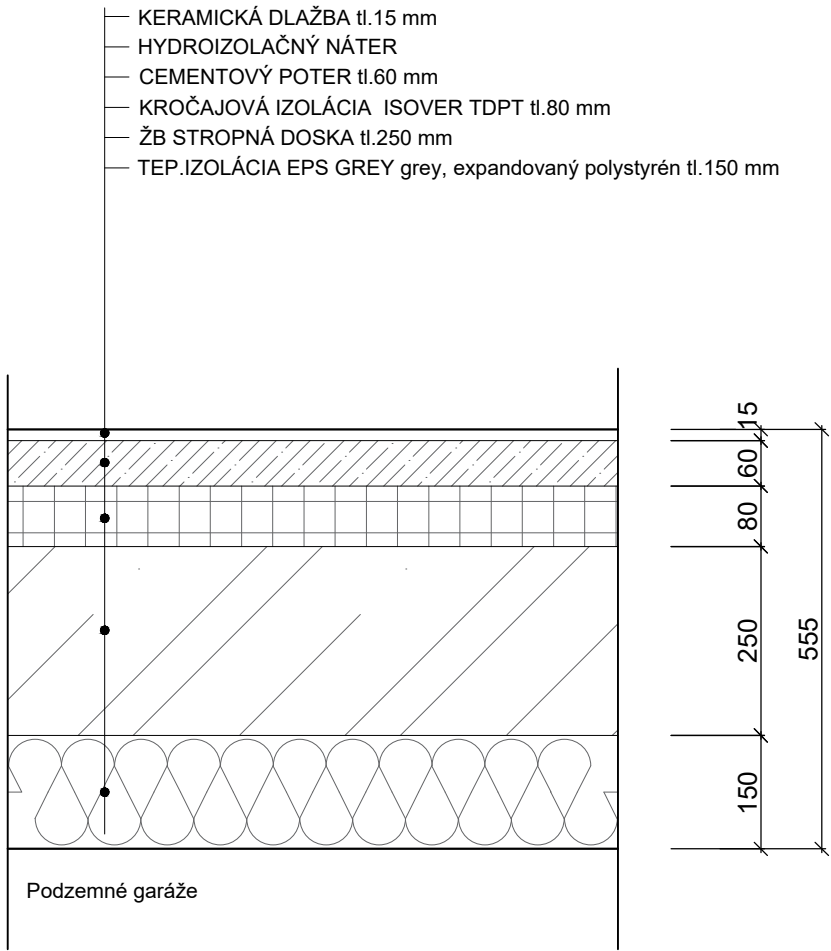

P3: SKLADBA PODLAHY

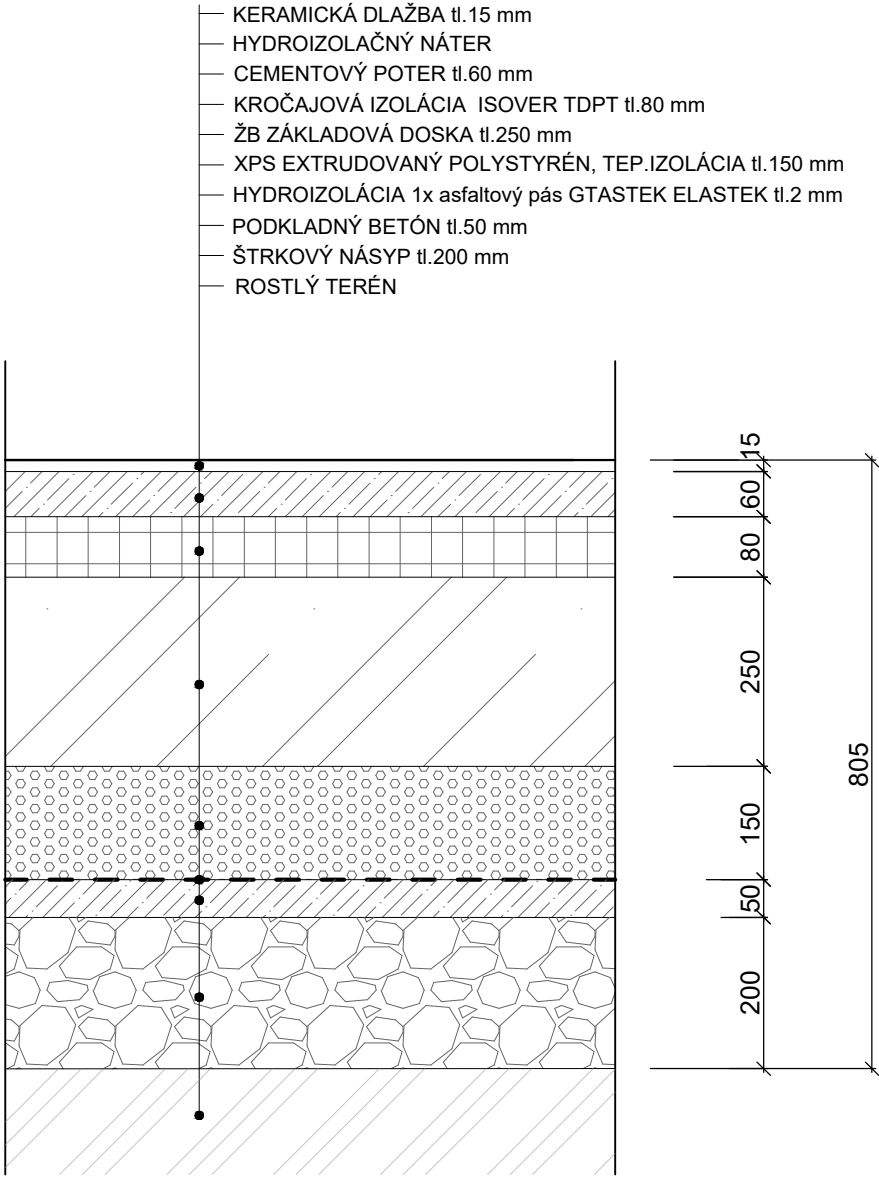

P4: SKLADBA PODLAHY

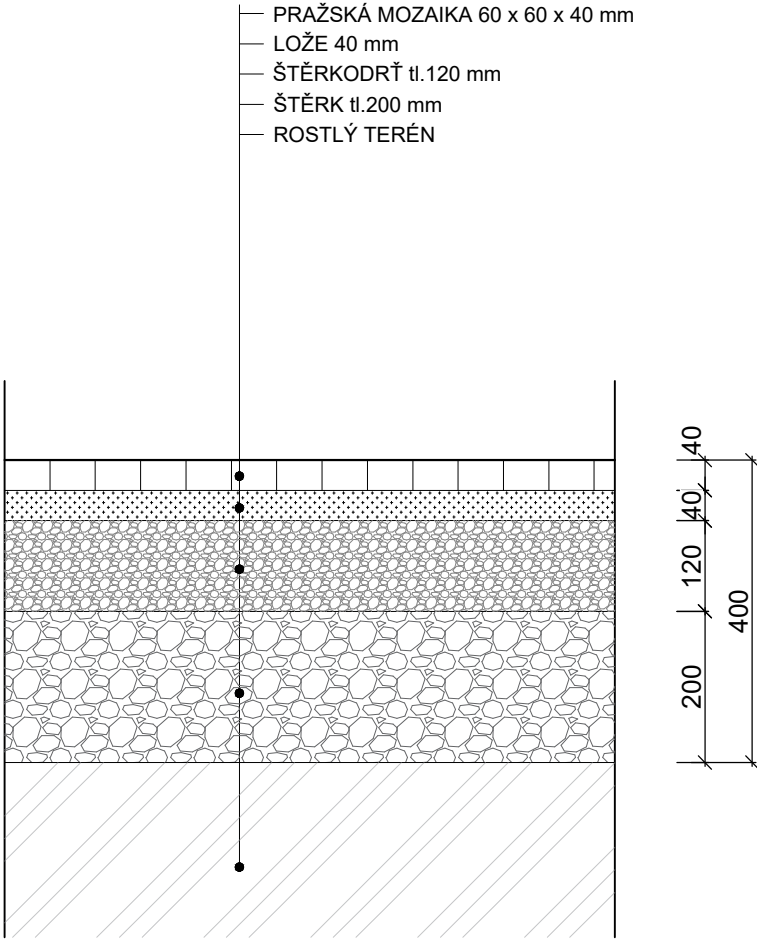

P5: SKLADBA PODLAHY

