





DOMOV ROZVAHY NA VYŠEHRADESKÉ

ATELIER HRADEČNÝ - HRADEČNÁ
Jiří Borecký, ATOS 2021/2022

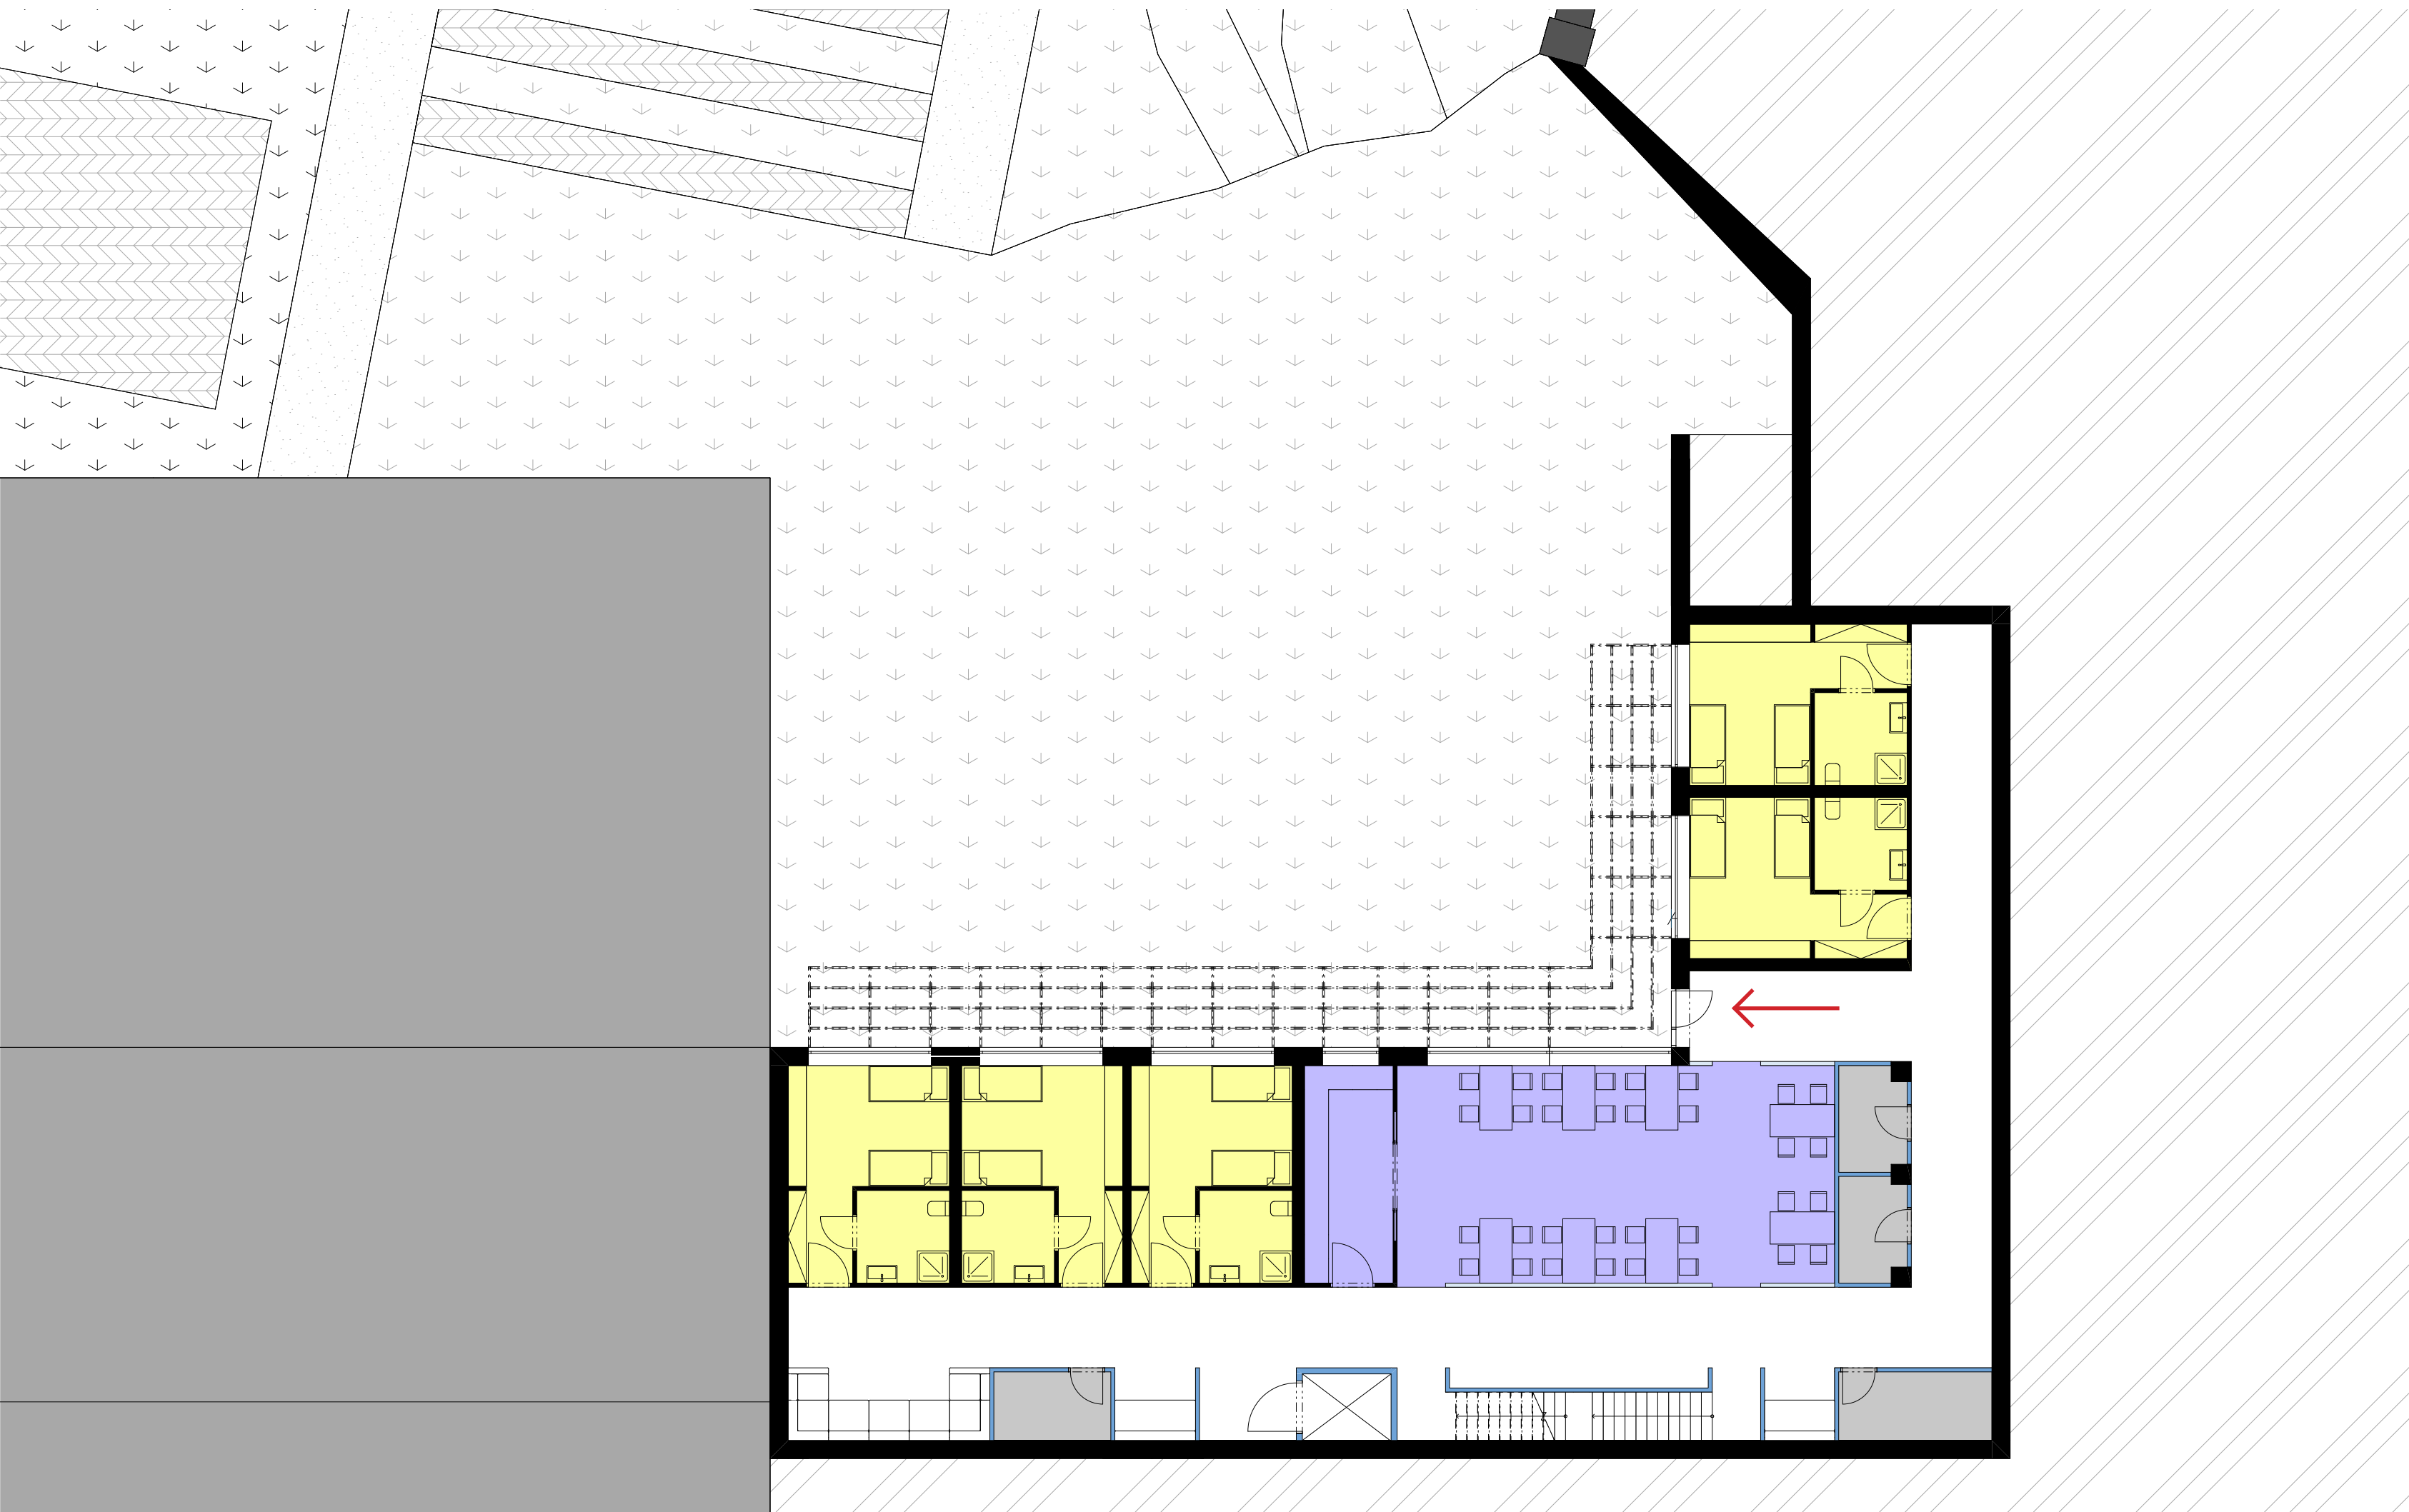

PŮDORYS NULTÉHO PODLAŽÍ S PŘÍMÝM VSTUPEM DO ZAHRAD
M 1:150

- Obytný prostor
- Příprava jídel a jídelna
- Lékařský prostor
- Návštěvní prostor
- Administrativní prostor
- Hygienické zázemí
- Pobytové chodby a prostory
- Skladovací prostory
- Vstup do objektu z ulice Vyšehradská
- Výstup z objektu do zahrad

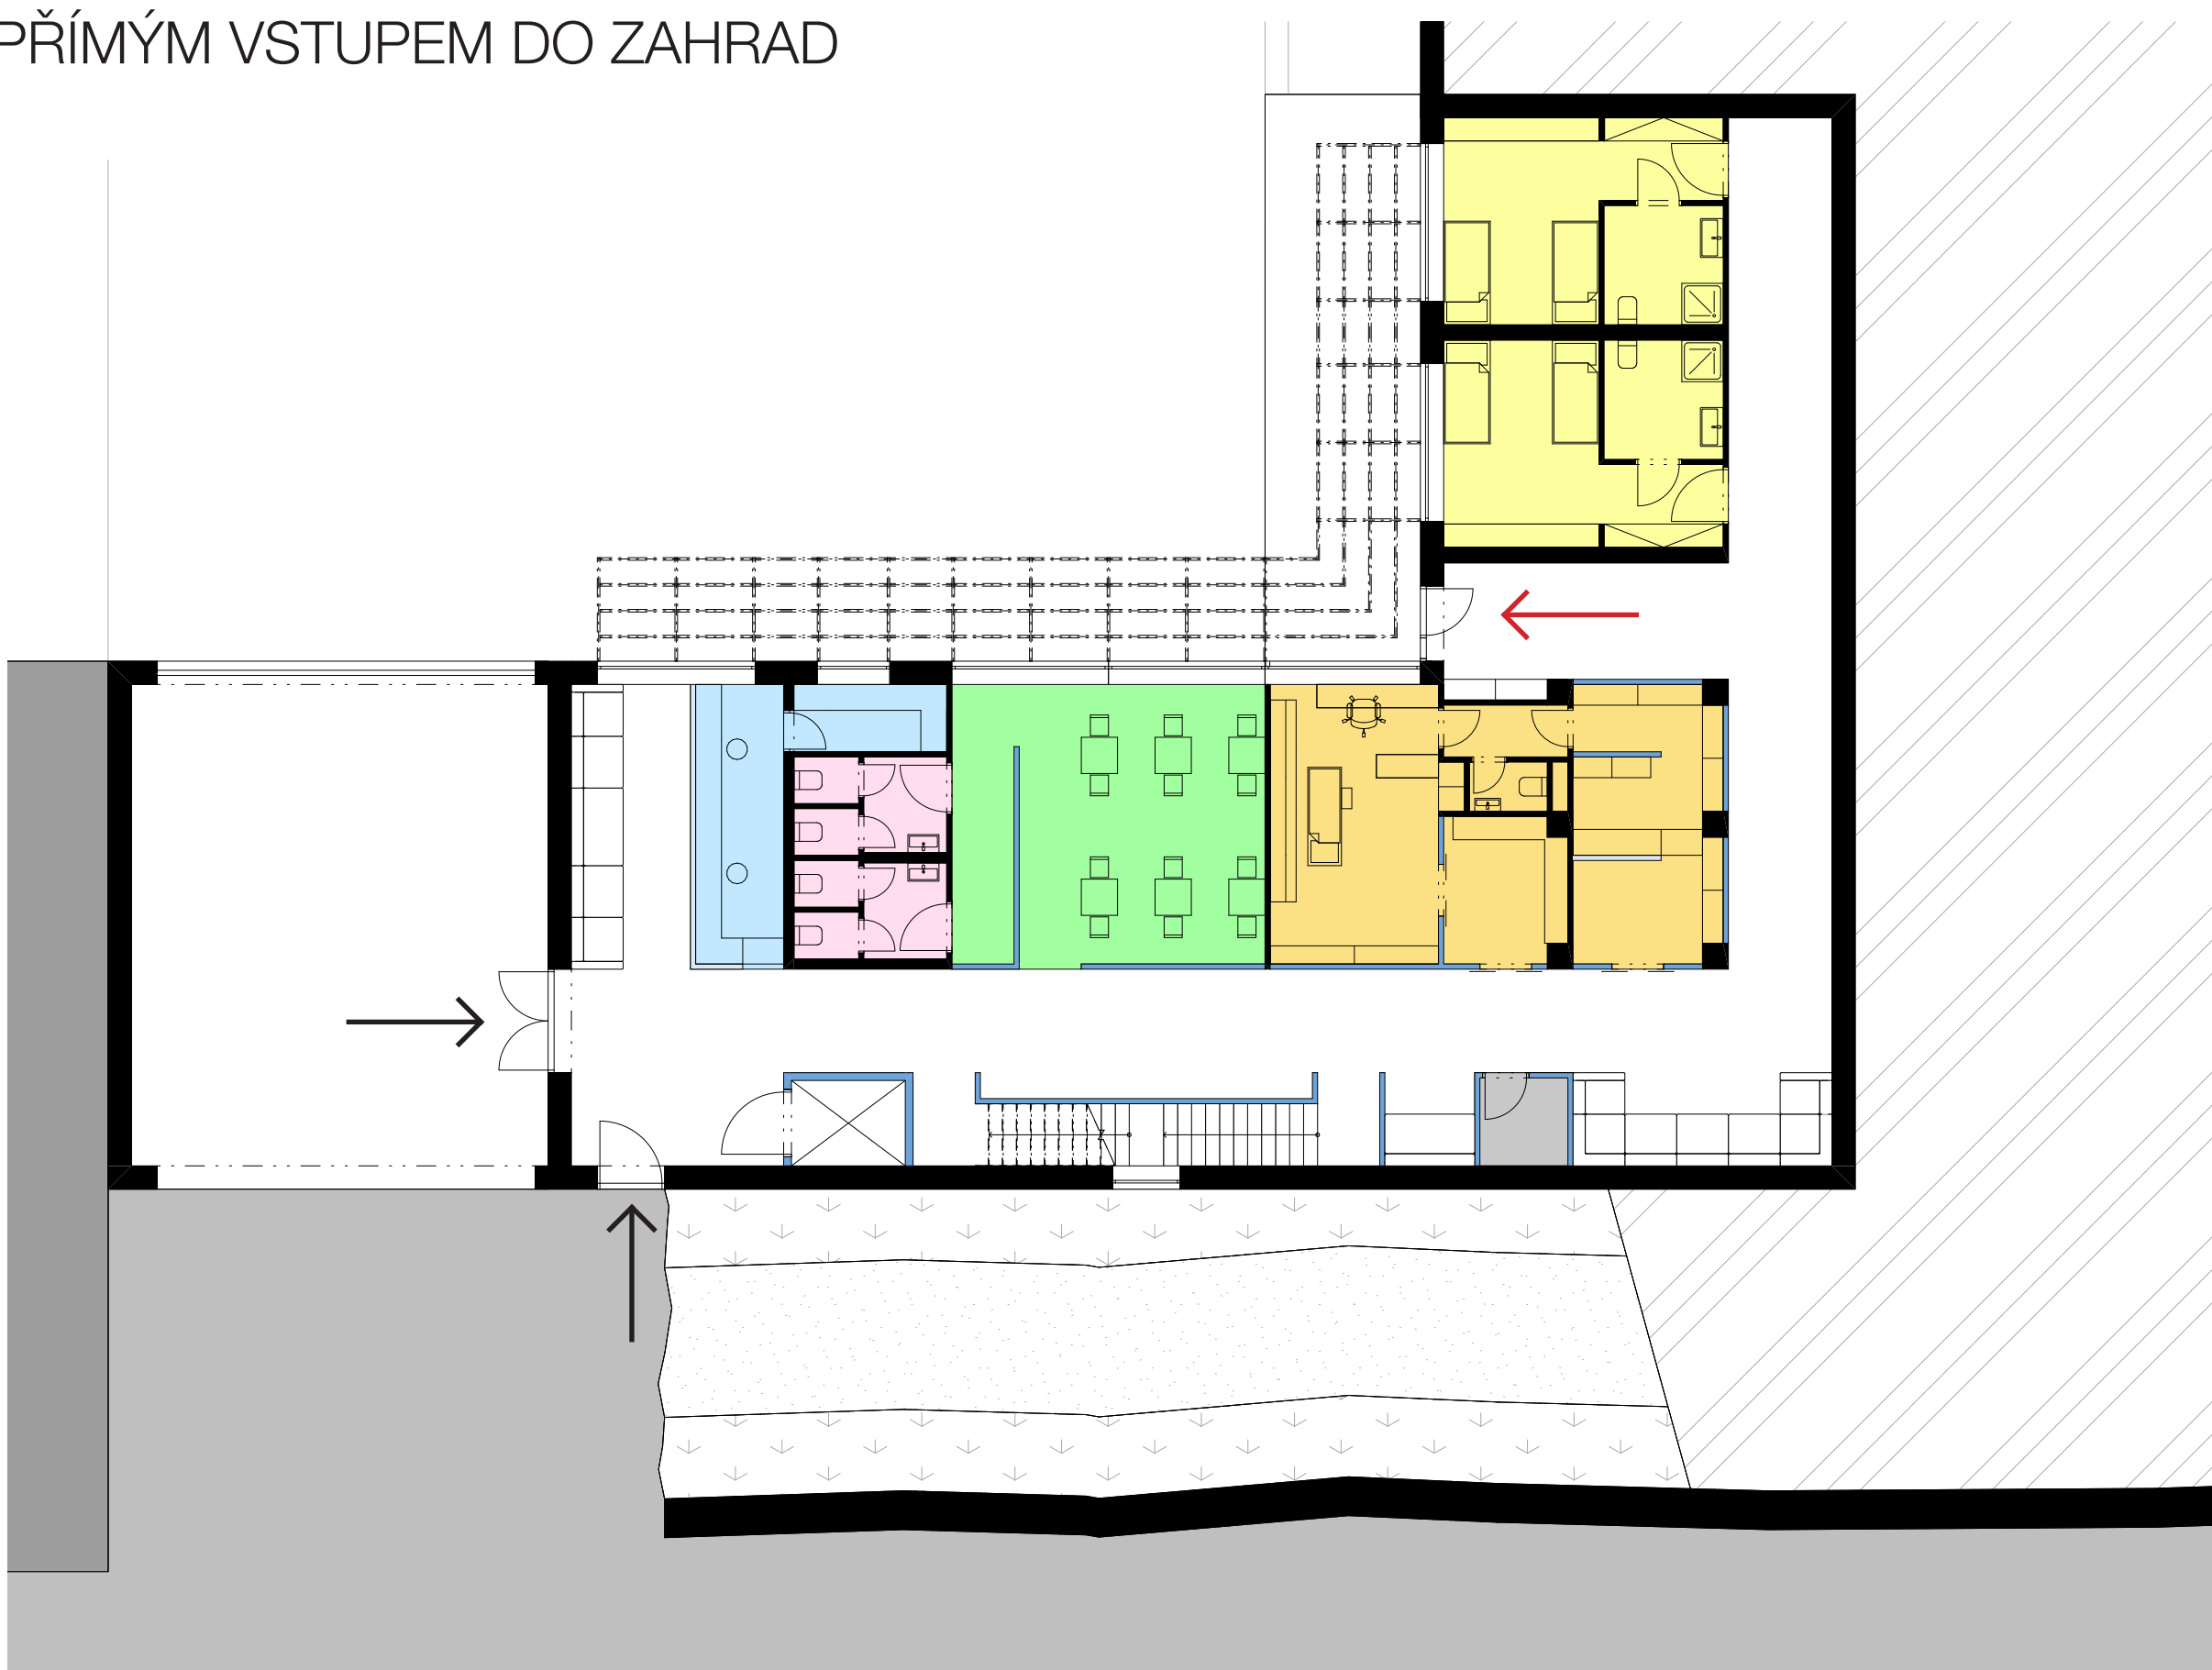

PŮDORYS PRVNÍHO PODLAŽÍ SE VSTUPEM Z ULICE VYŠEHRADESKÁ
M 1:150

- Obytný prostor
- Administrativní prostor
- Hygienické zázemí
- Pobytové chodby a prostory
- Skladovací prostory
- Výstup z objektu do zahrad




PŮDORYS DRUHÉHO PODLAŽÍ
M 1:150

- Obytný prostor
- Pobytové chodby a prostory
- Skladovací prostory



PŮDORYS TŘETÍHO PODLAŽÍ
M 1:150

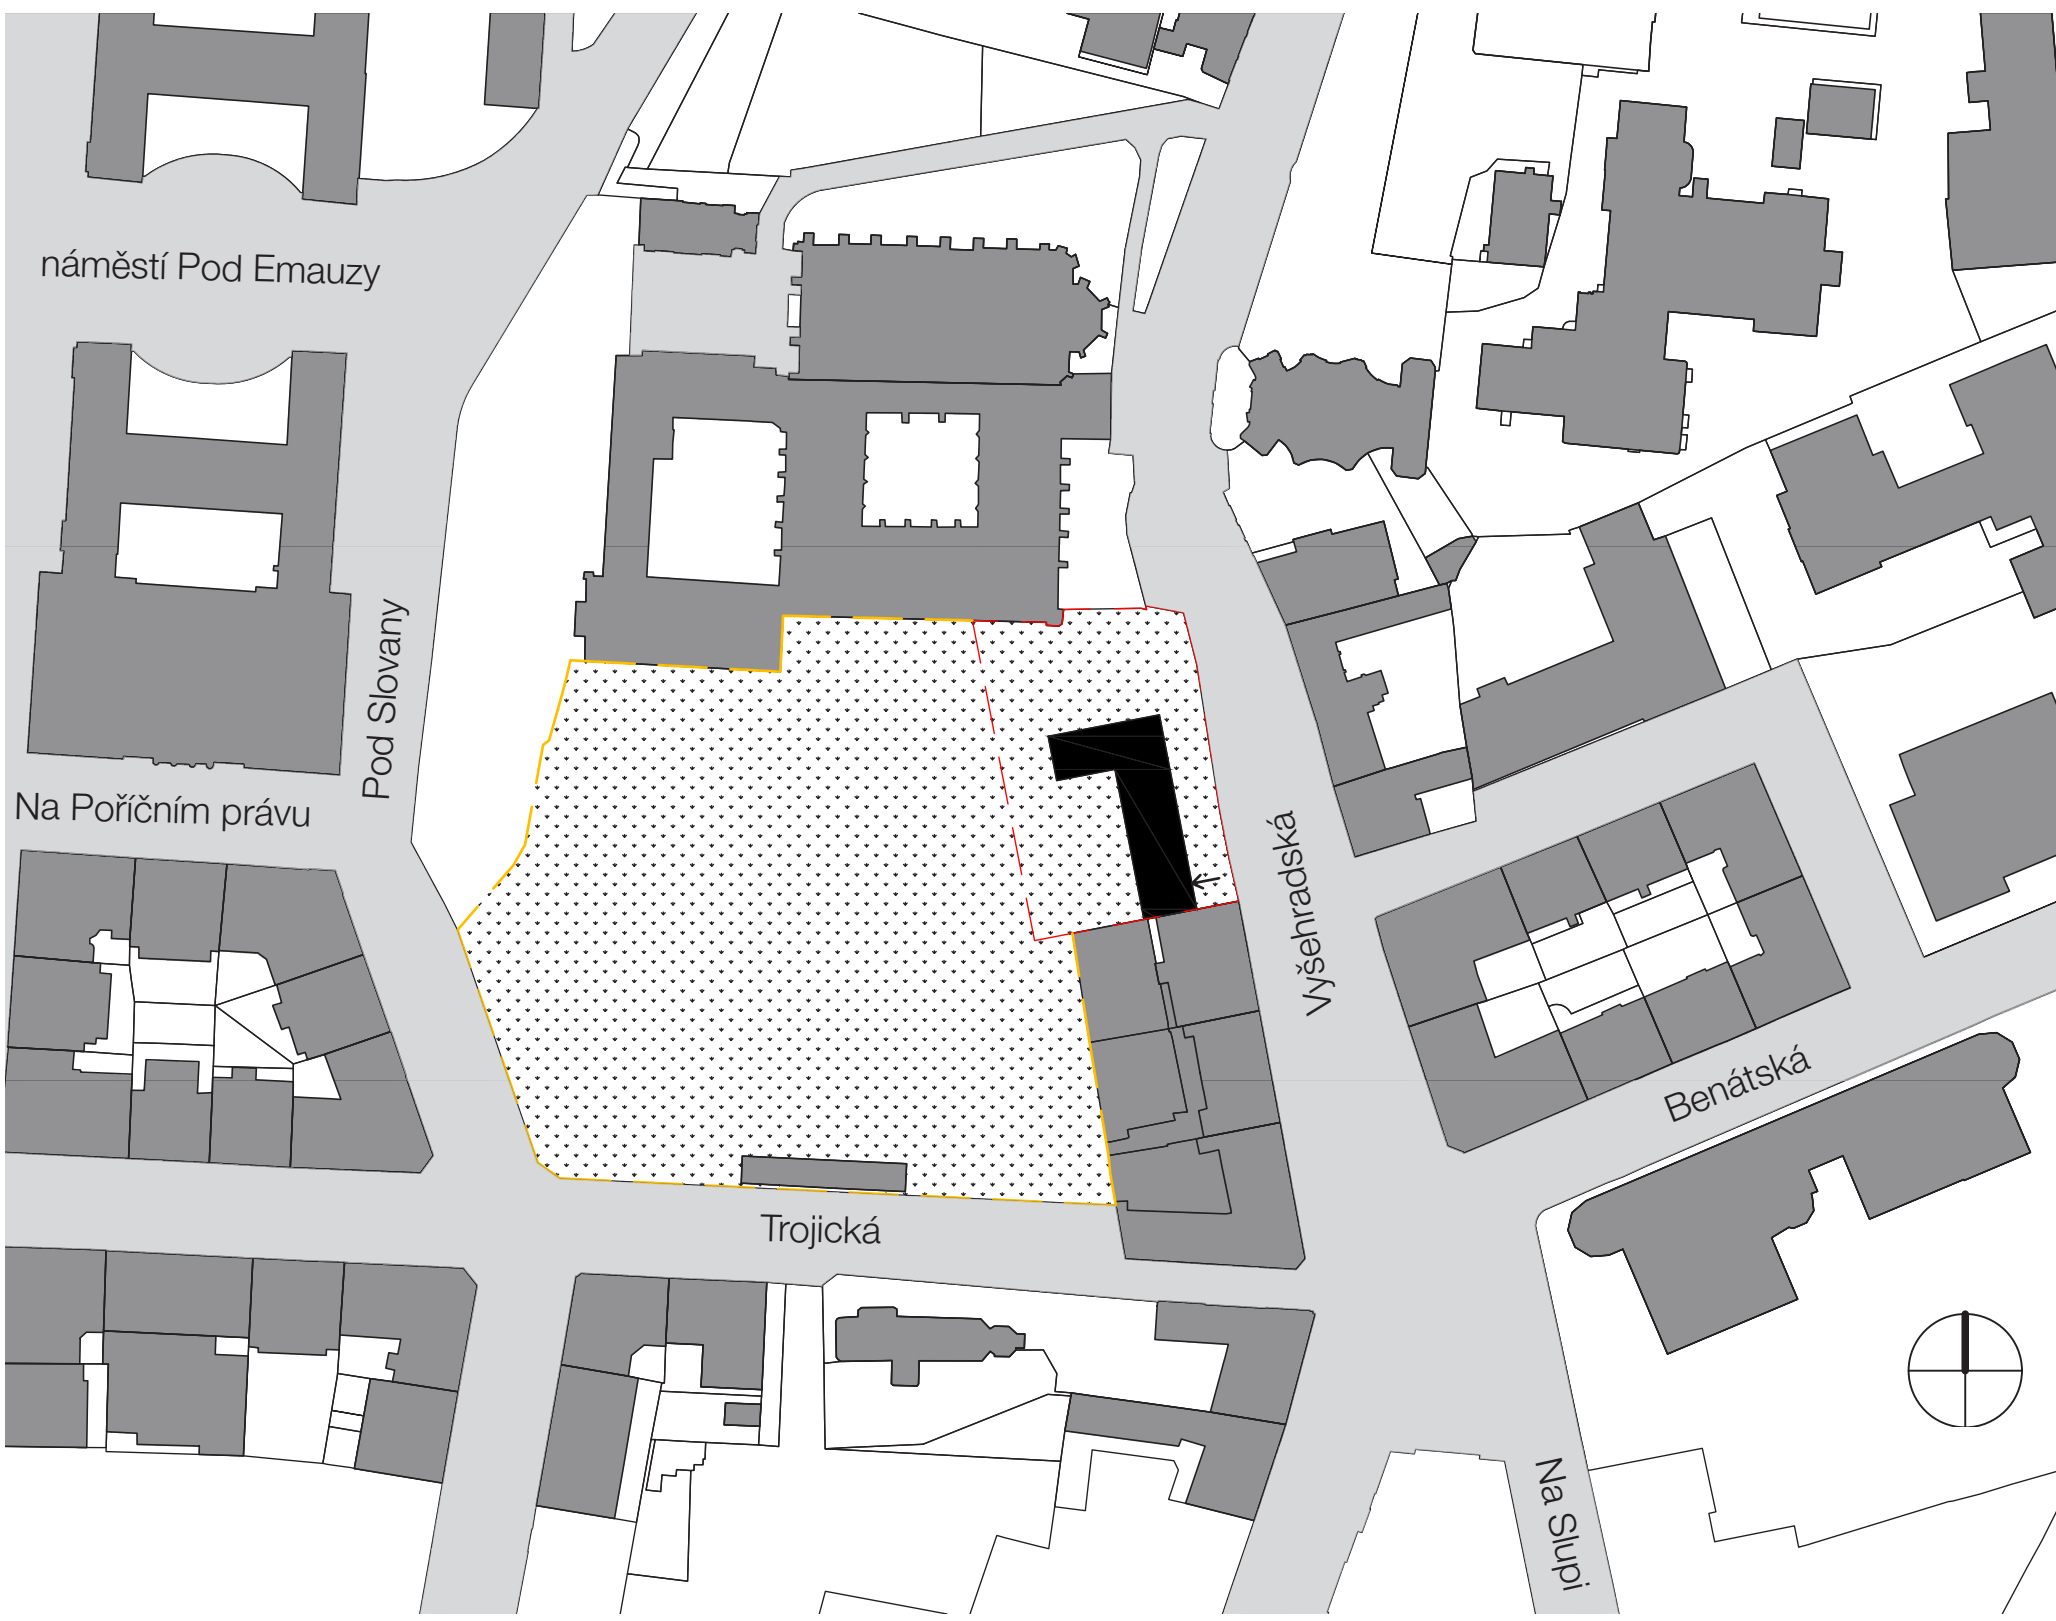

SITUACE ŠIRŠÍCH VZTAHŮ

Projekt Domov rozvahy na Vyšehradské je návrhem budovy poblíž centra Prahy, nacházející se ve svažitém terénu podél ulice Vyšehradská, pod klášterem Emauzy. Ze severovýchodu uzavírá Emauzské klášterní zahrady, kolektorem je však umocněno do nich natěsnanou z opotí ním vyvýšeného prostoru, který je jeho součástí a je určen i jako možnost krátkodobého parkování pro sanitní vůz a vozidla zásobování. Tento prostor je zakončen zábradlím ve výšce jednoho podlaží a neumožňuje tedy přímý vstup, který je tak i nadále situován na západní straně zahrad. Stavba se snaží reagovat na okolní terén, nerušit okolní zástavbu a dodržet skrytost emauzského opatství.

Objekt je zamýšlen pro dlouhodobé ubytování hůře orientovaných, špatně se pohybujících seniorů s různými poruchami spojených s jejich přibývajícím věkem. Svou uzavřeností k ulici a výraznou otevřeností směrem do zahrad je schopen ztlumit okolní hluk, některé vnitřní stěny z mléčného skla propouští mnoho slunečního svitu a vytváří tak příjemné osvětlené vnitřní prostředí pro trvalý pobyt necelým čtyřiceti lidem. Všechny prostory jsou bezbariérové, vertikální pohyb je řešen výtahem a z téměř všech podlaží je možnost přímého vstupu na terasy a z nich i následně do nově zrekonstruovaných zahrad.

