


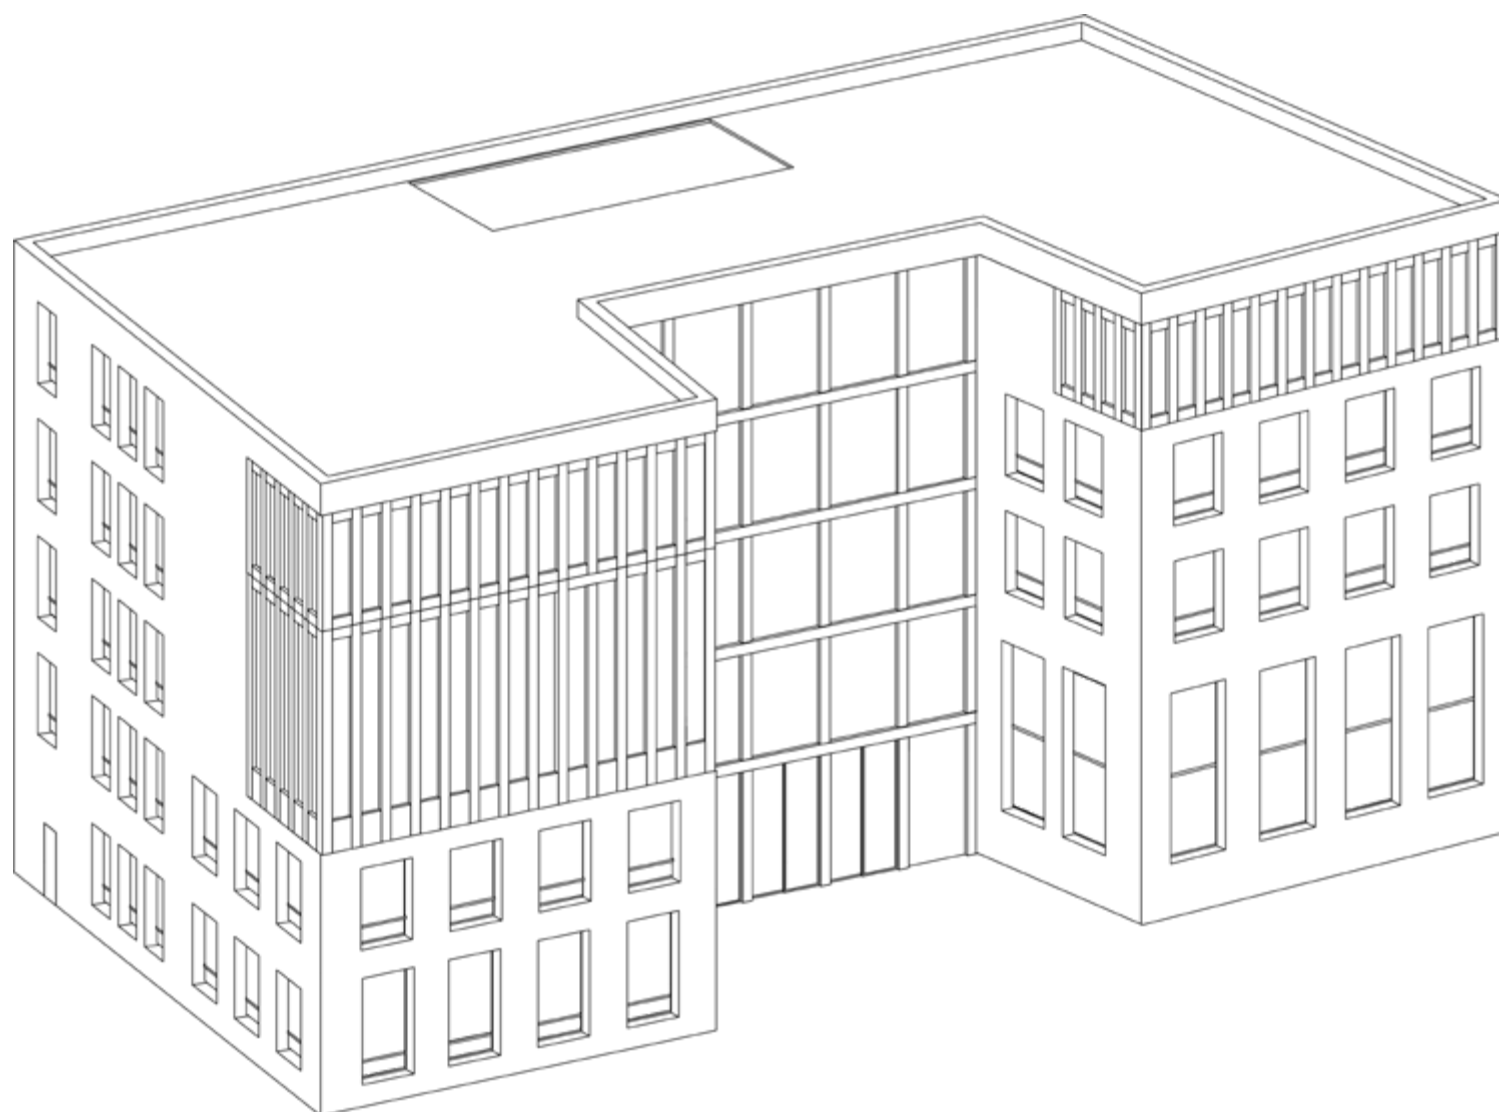


Dům dětí a mládeže

Anežka Bušková





SITUACE

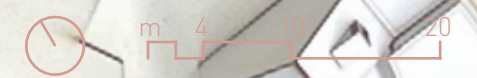

M 1:500




Město Litoměřice patří mezi nejstarší česká města a díky tomu se nyní chlubí svojí historickou zástavbou. Občanská vybavenost je v současnosti na dobré úrovni a lze zde nalézt dostatečný počet škol a tím i dětí a mladistvých. Co zde v současnosti chybí, je místo kde se mohou po škole scházet a trávit svůj volný čas. Proto jsem vytvořila návrh na Dům dětí a mládeže, kde mohou nalézt zábavu, přístřeší a věnovat se zájmovým kroužkům.

Dům dětí a mládeže v Litoměřicích, je objektem, který není určené jen pro děti, ale pro všechny obyvatele Litoměřic, vyplňuje totiž společně s Azylovým domem pro matky s dětmi bývalý parking vedle hlavní ulice. Okolo těchto budov vznikají tak dvě pěší ulice, které směřují k hradbám města. Cihelná fasáda respektuje historický dojem okolní zástavby, zároveň velké prosklené plochy přinášejí moderní dojem do svého okolí. Budova tvarem, který připomíná písmeno V se otevírá do hlavní ulice a vytváří nádvoří pro odpočinek a zamezuje tak dětem přímý výběh do silnice.

Dominantou objektu jsou velké prostory pobytových chodeb s prosvětleným schodištěm. Děti zde mohou trávit svůj volný čas při čekání na jejich oblíbené aktivity. Budova je vybavena několika třídami pro kroužky focení, hudby, pracovních činností a dalších volnočasových aktivit. Nechybí ani dva sály, překonávající dvě patra, jeden sloužící jako taneční sál a druhý pro divadelní vystoupení, včetně zájmového dramatického kroužku. V křídlech budovy se nachází prosvětlené ateliéry, pro výtvarné činnosti. Objekt je doplněn malou kavárnou v přízemí, aby si rodiče mohli užít čekání na své ratolesti.




- 1.0 vstupní hala
- 1.1 kavárna
- 1.2 zázemí kavárny
- 1.3 wc
- 1.4 zázemí recepce
- 1.5 šatny
- 1.6 divadlo

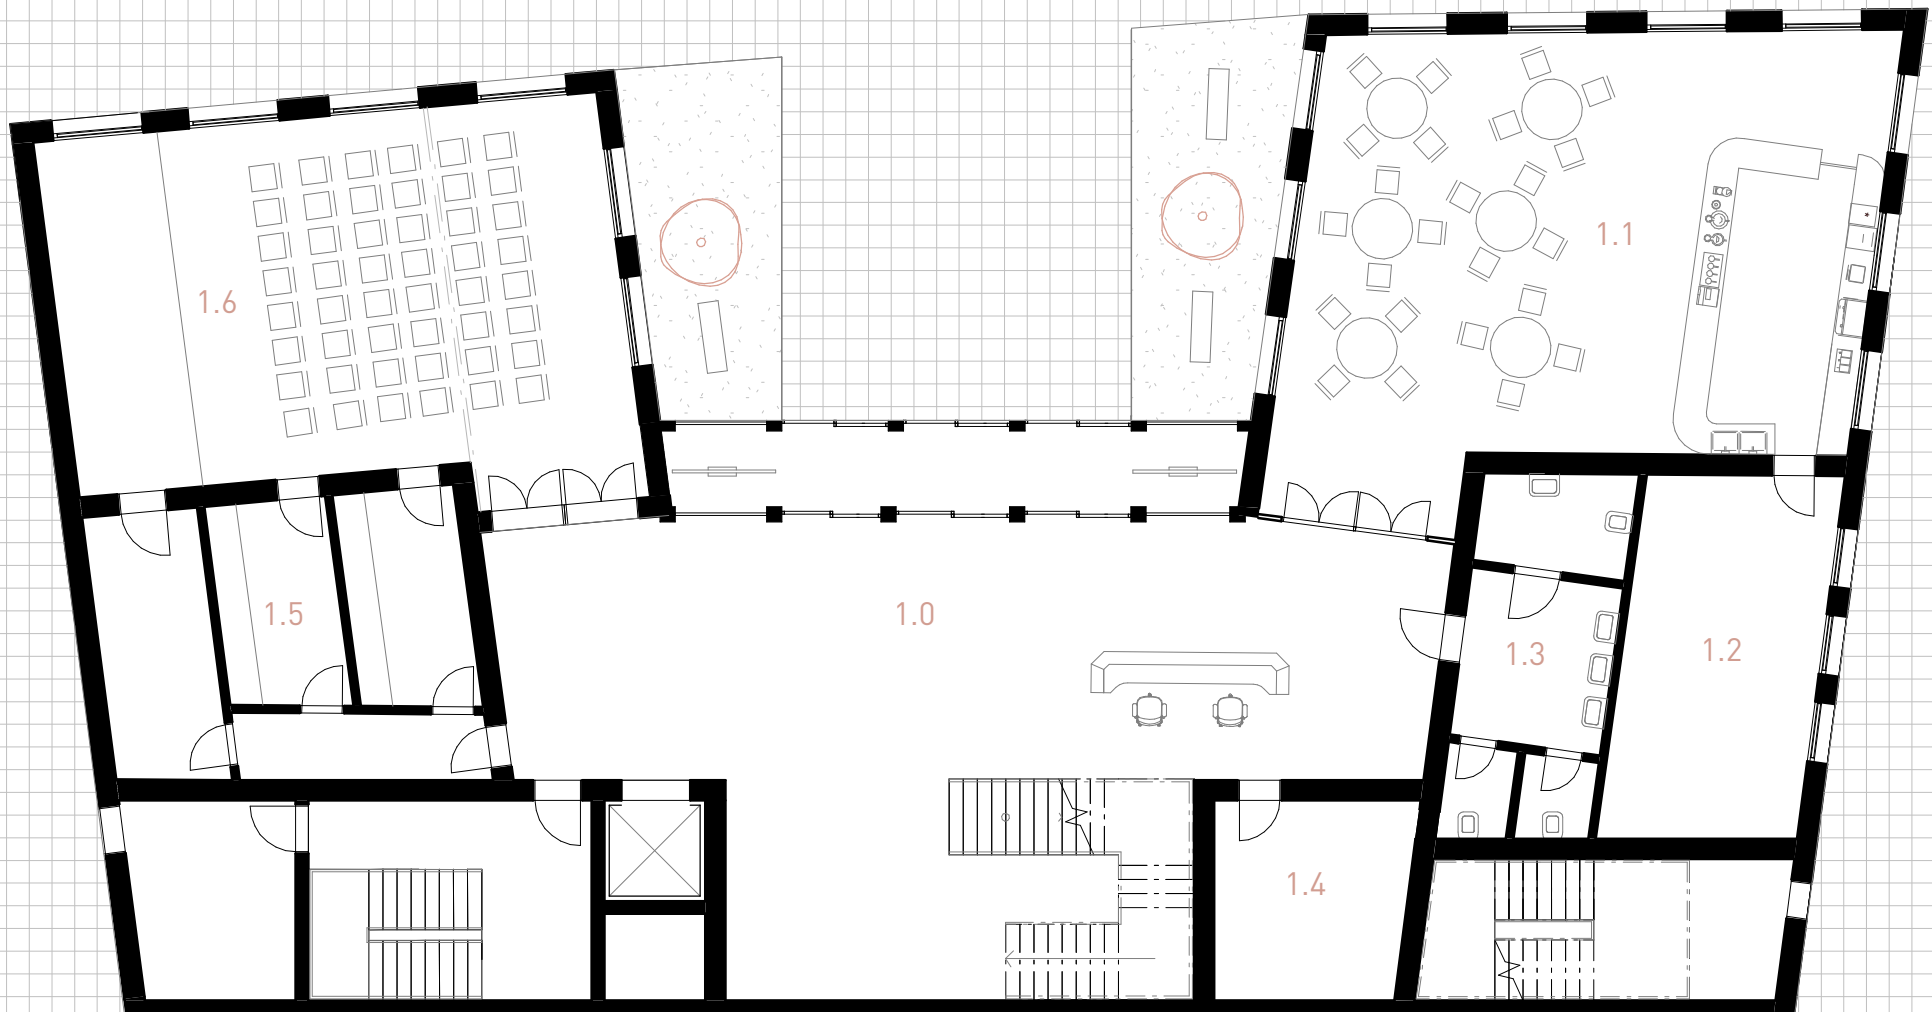

PŮDORYS 1NP

M 1:150

- 2.0 pobytová chodba
- 2.1 ateliér
- 2.2 třída
- 2.3 sklad
- 2.4 wc
- 2.5 třída
- 2.6 divadlo

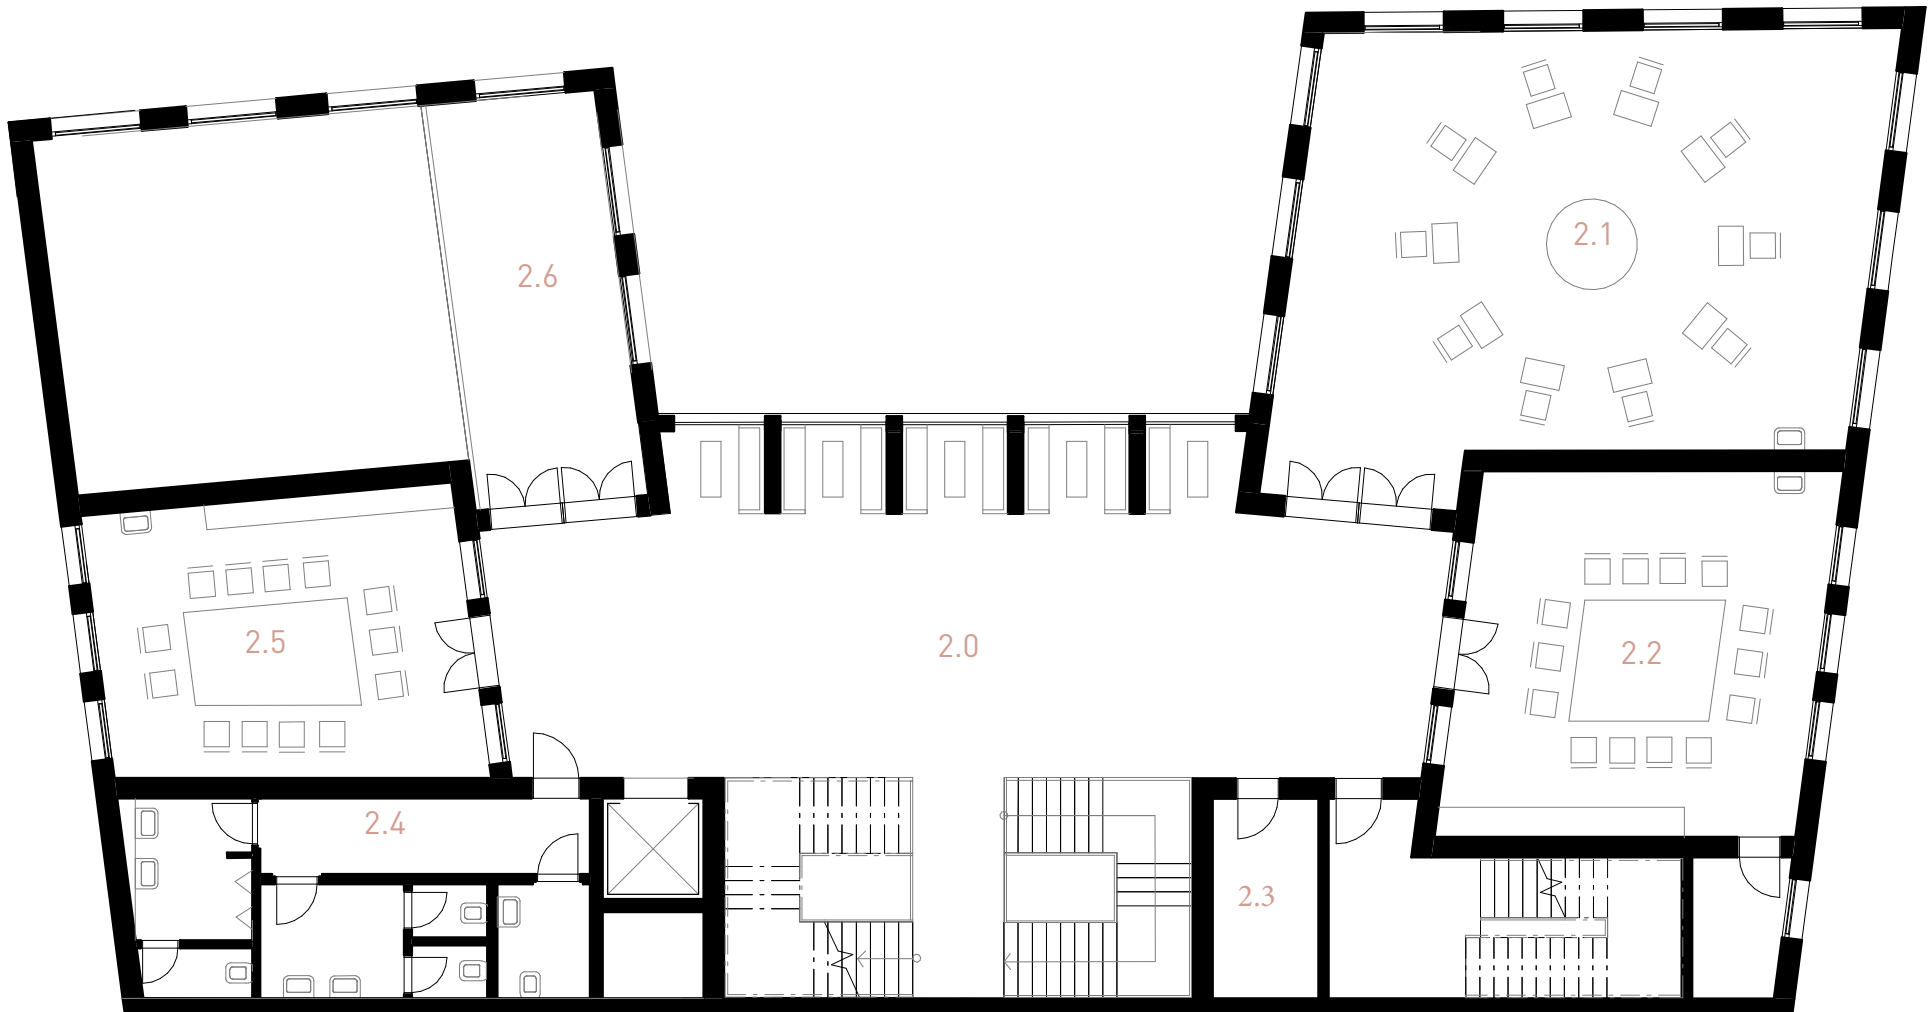


PŮDORYS 2NP

M 1:150




- 3.0 pobytová chodba
- 3.1 taneční sál
- 3.2 třída
- 3.3 sklad
- 3.4 wc
- 3.5 třída
- 3.6 ateliér

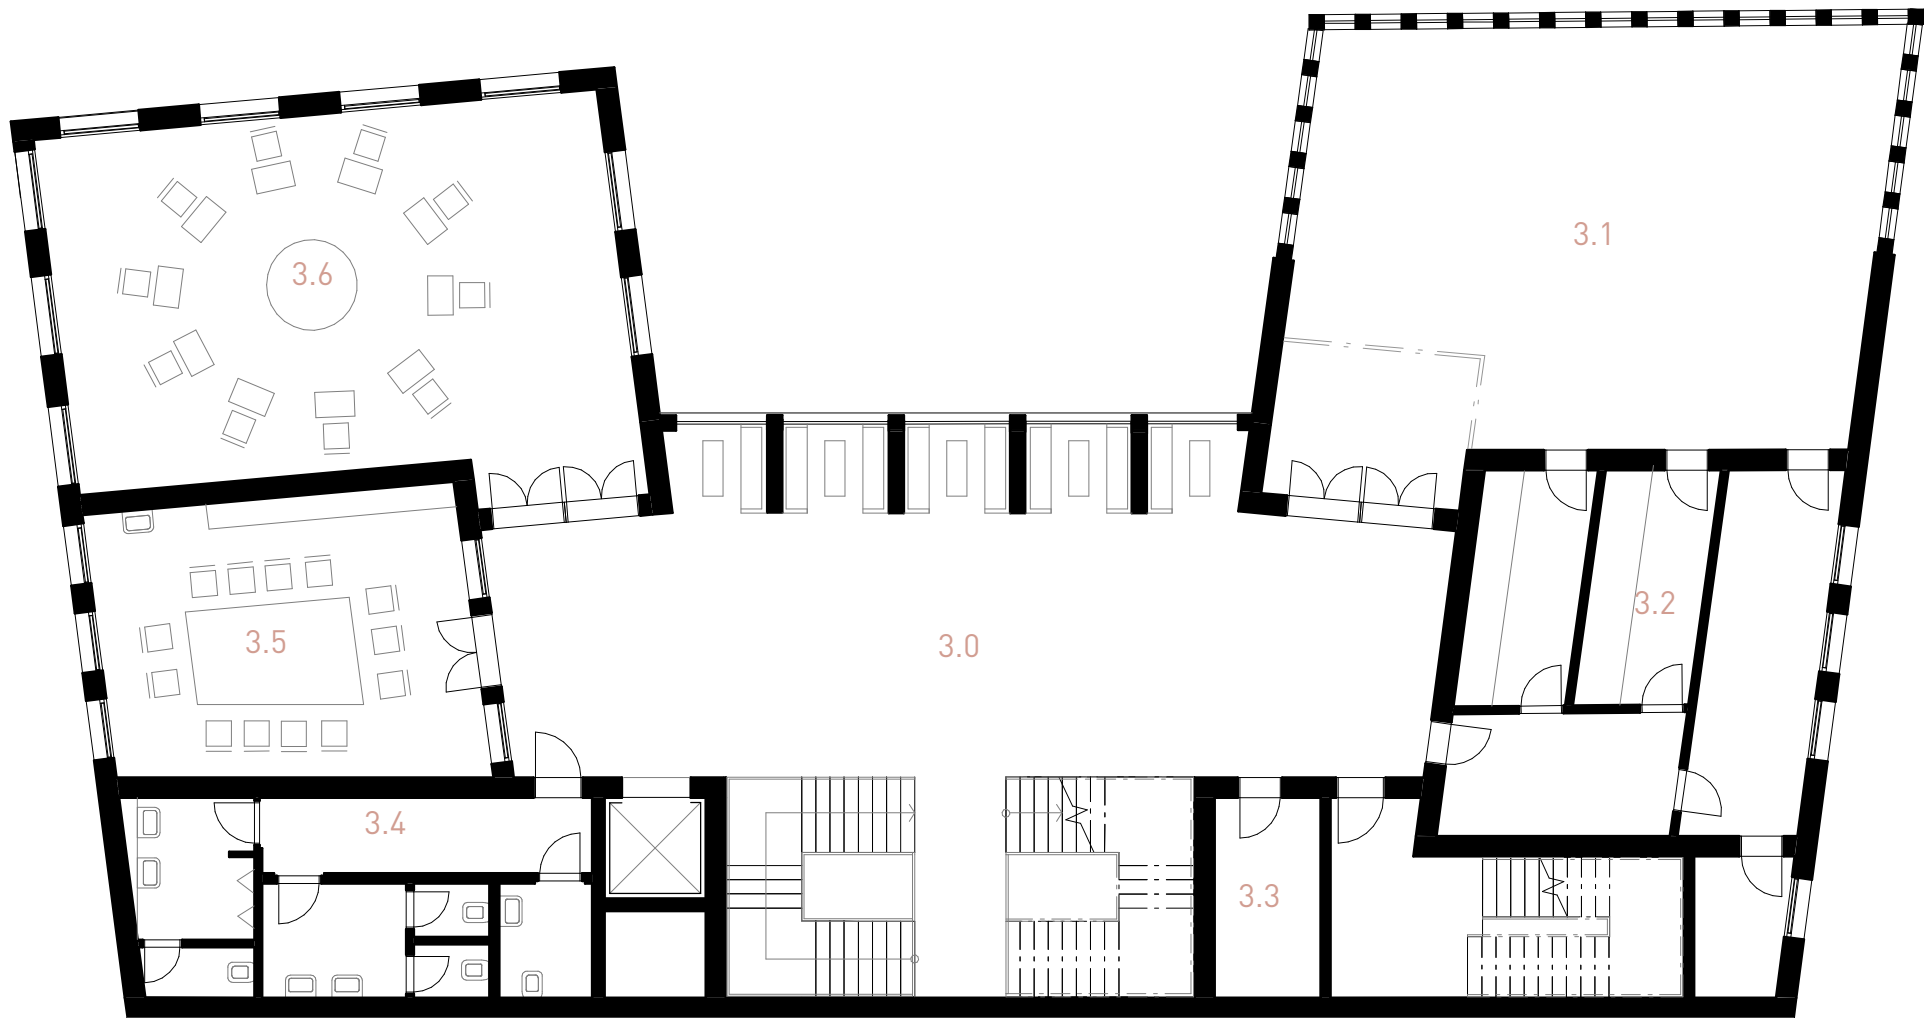

PŮDORYS 3NP


- 4.0 pobytová chodba
- 4.1 galerie tanečního sálu
- 4.2 třída
- 4.3 sklad
- 4.4 wc
- 4.5 třída
- 4.6 ateliér

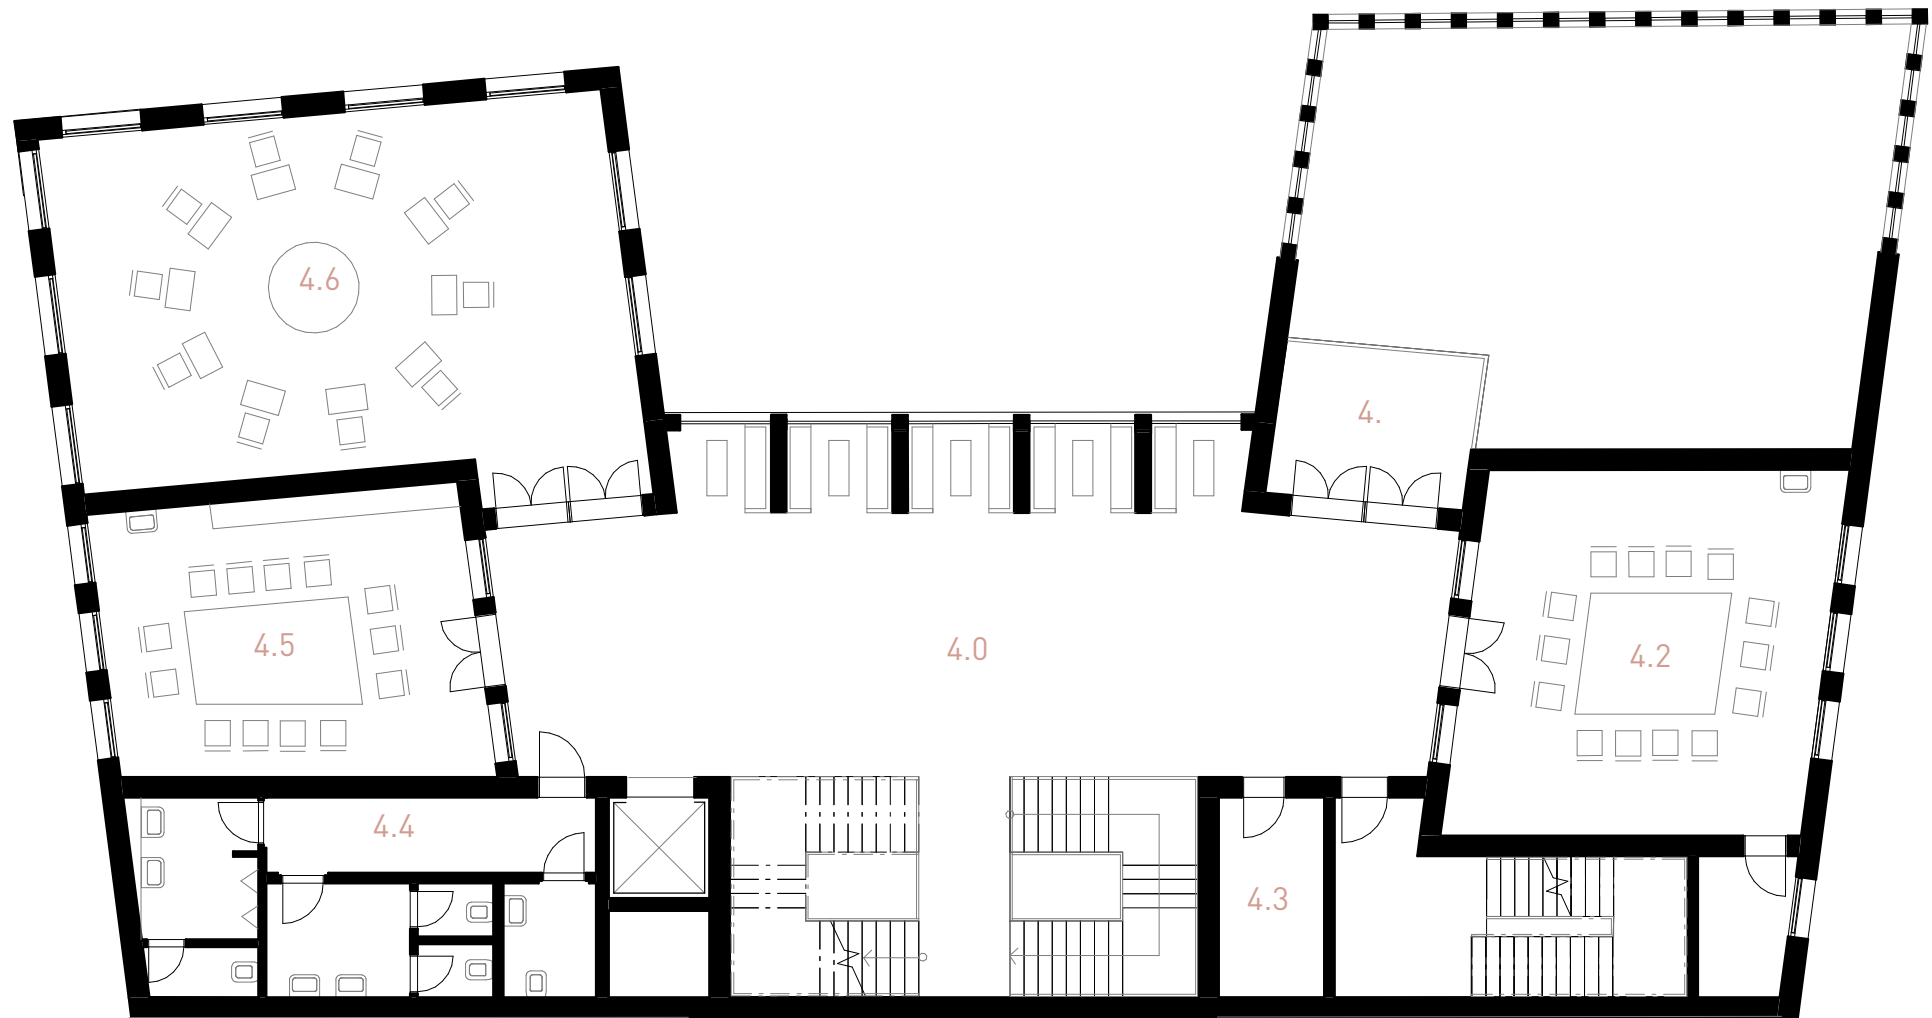

PŮDORYS 4NP



- 5.0 pobytová chodba
- 5.1 společenská místnost
- 5.2 hudebna
- 5.3 sklad
- 5.4 wc
- 5.5 třída
- 5.6 společenská místnost

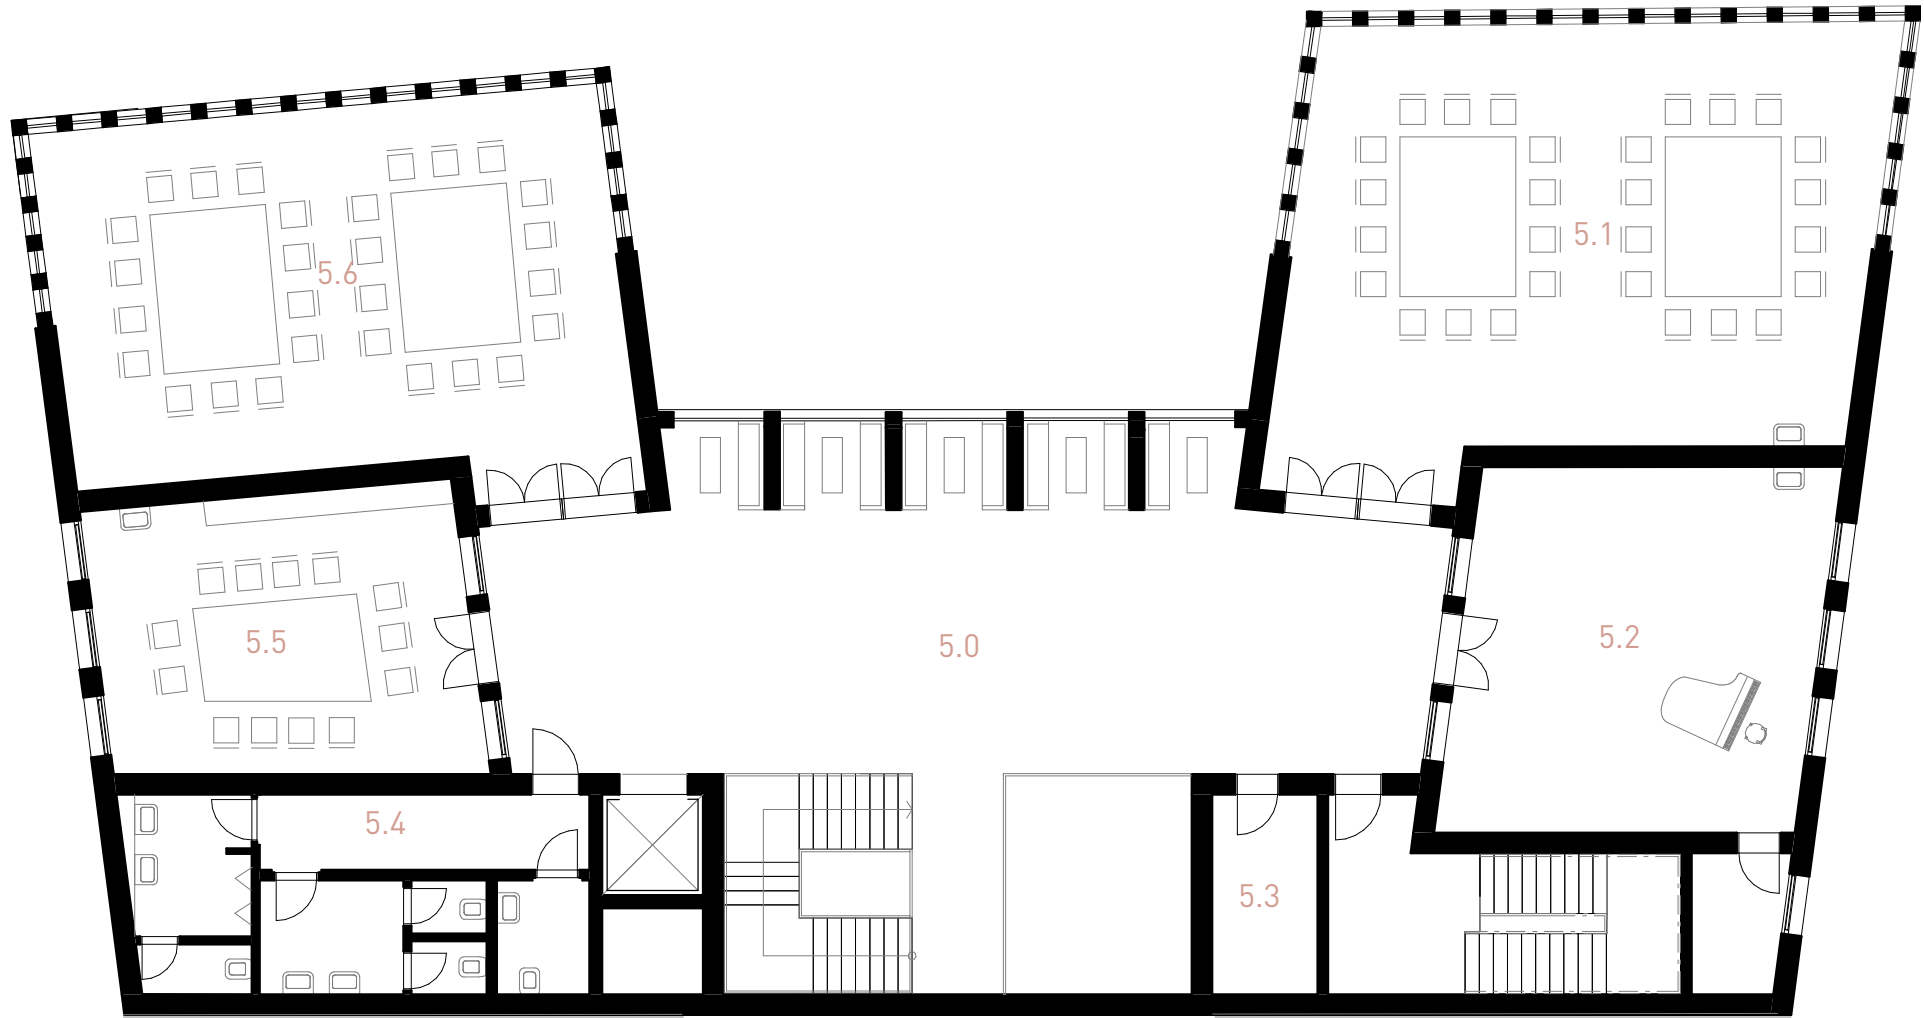


PŮDORYS 5NP




M 1:150

- 1.0 garáž
- 1.1 technická místnost

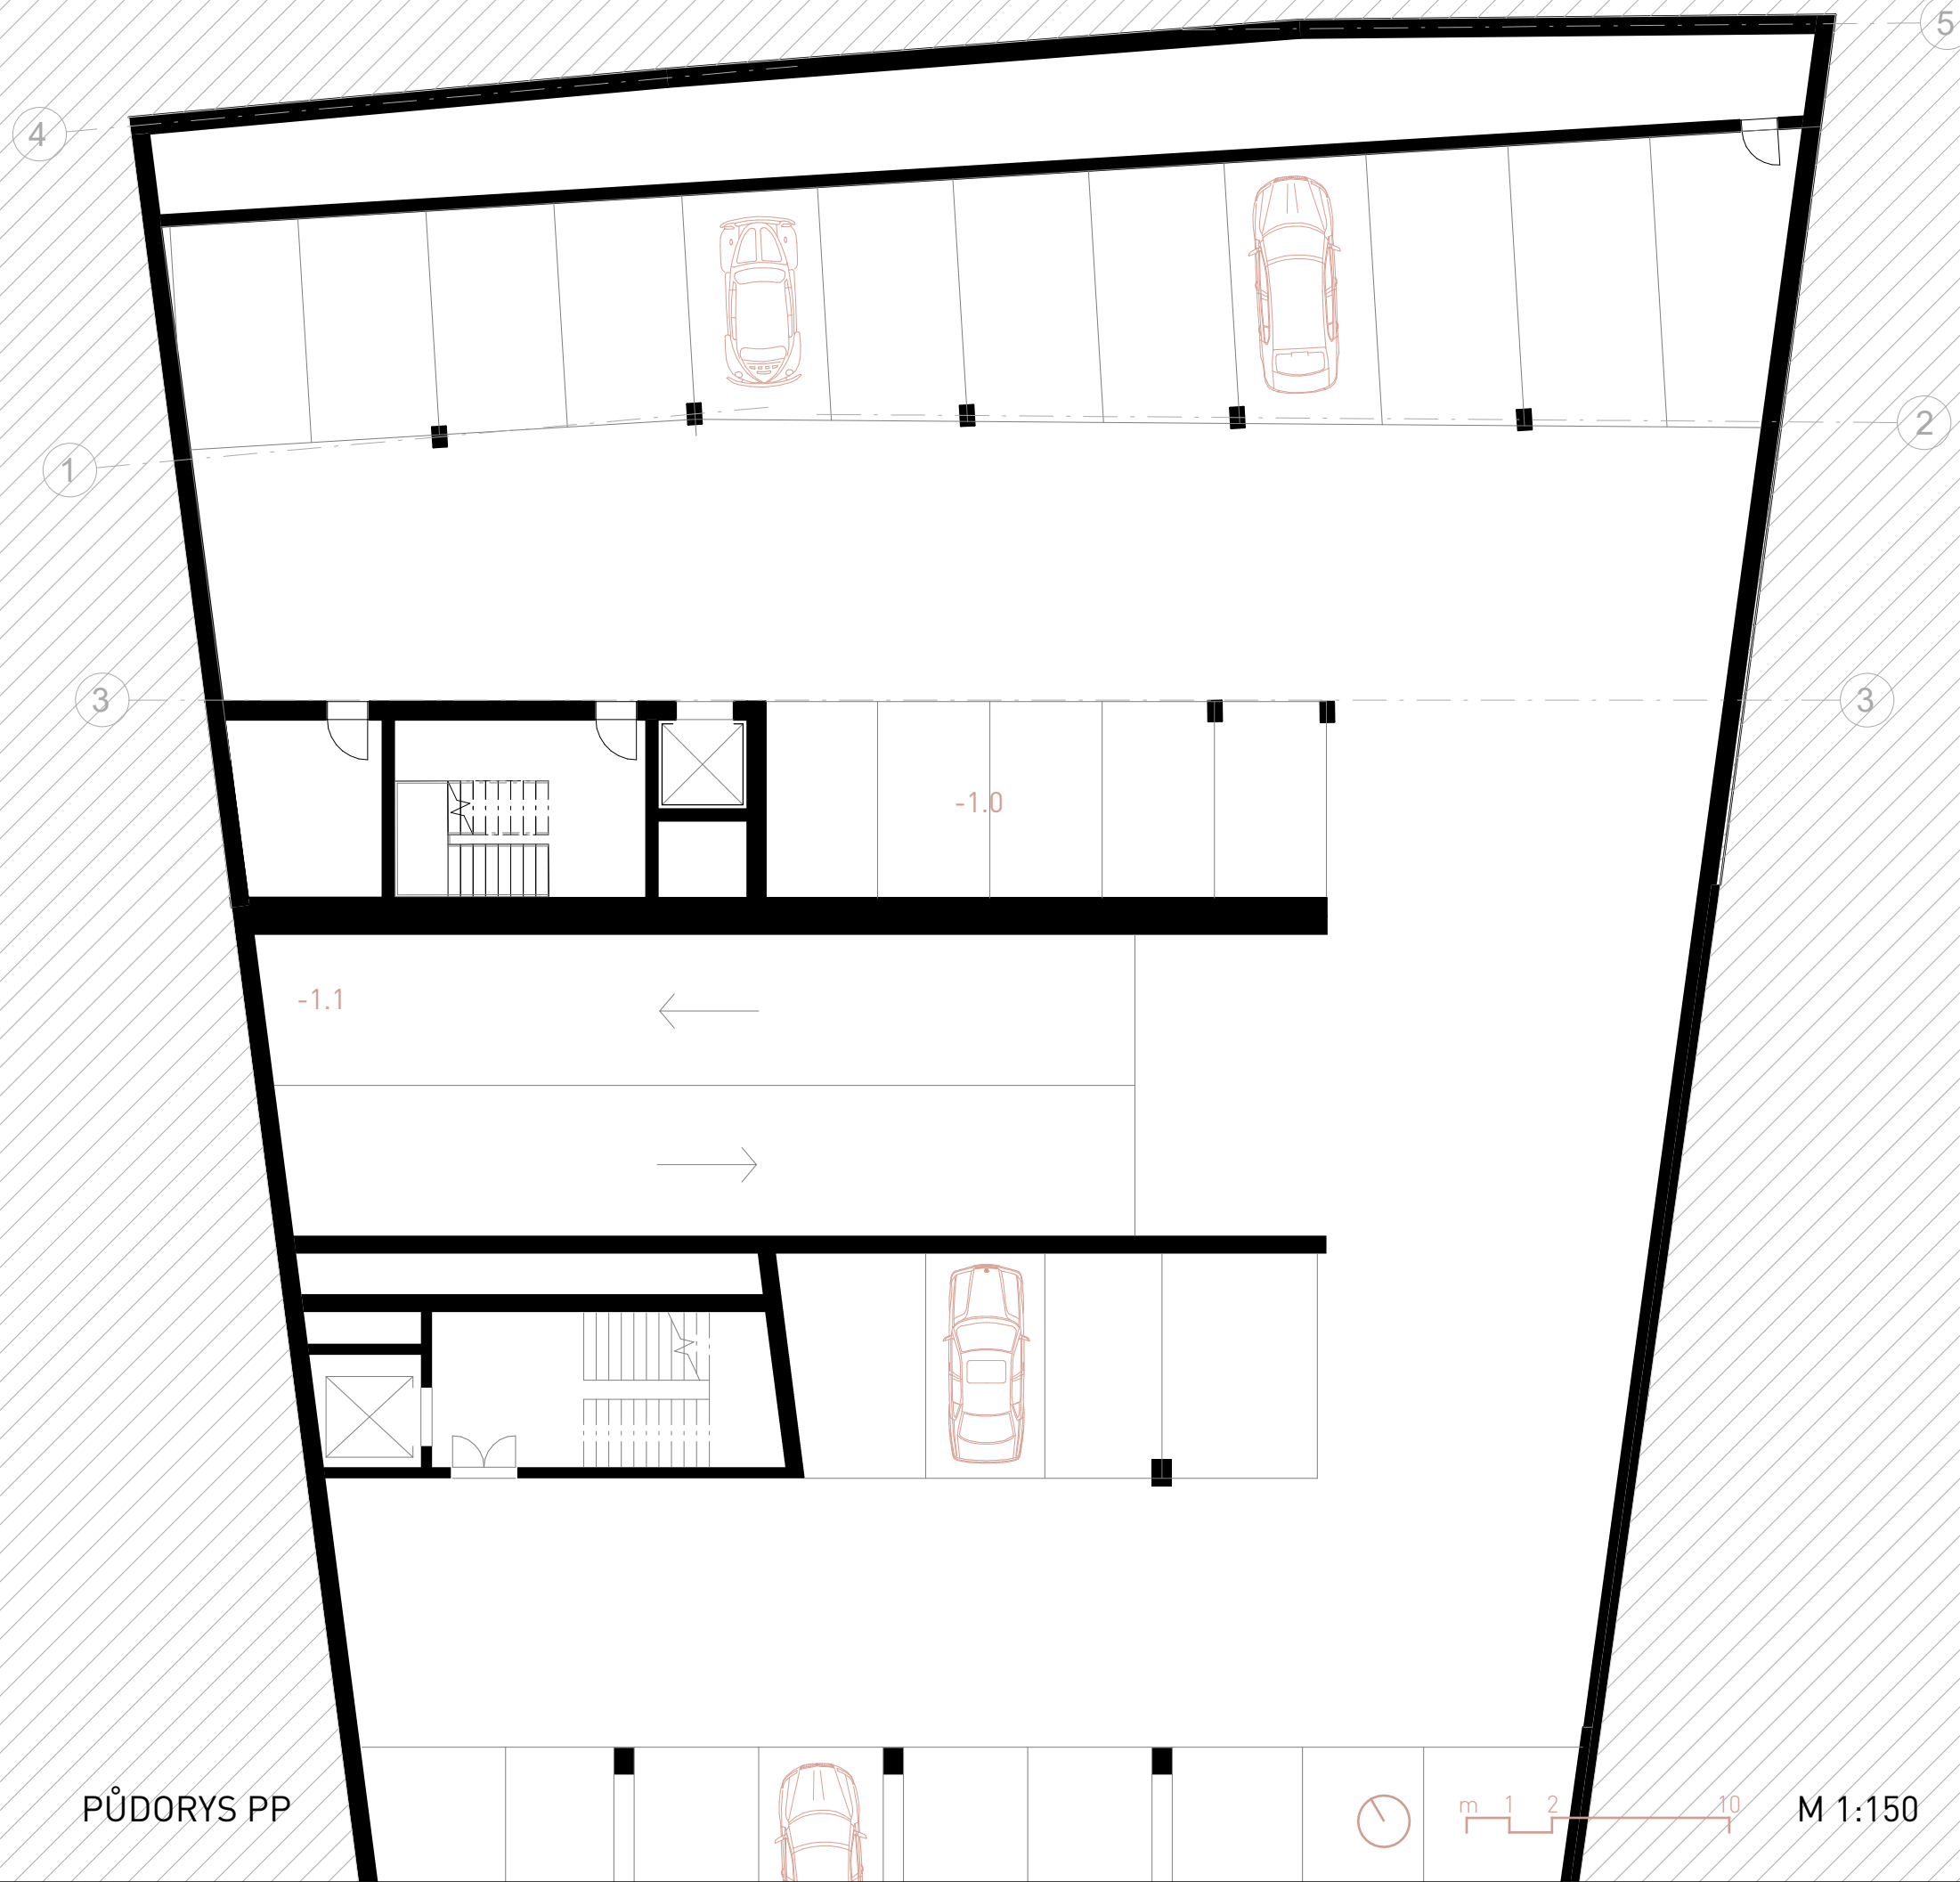

PŮDORYS PP

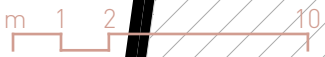

M 1:150






PROSTOROVÉ SHCÉMA





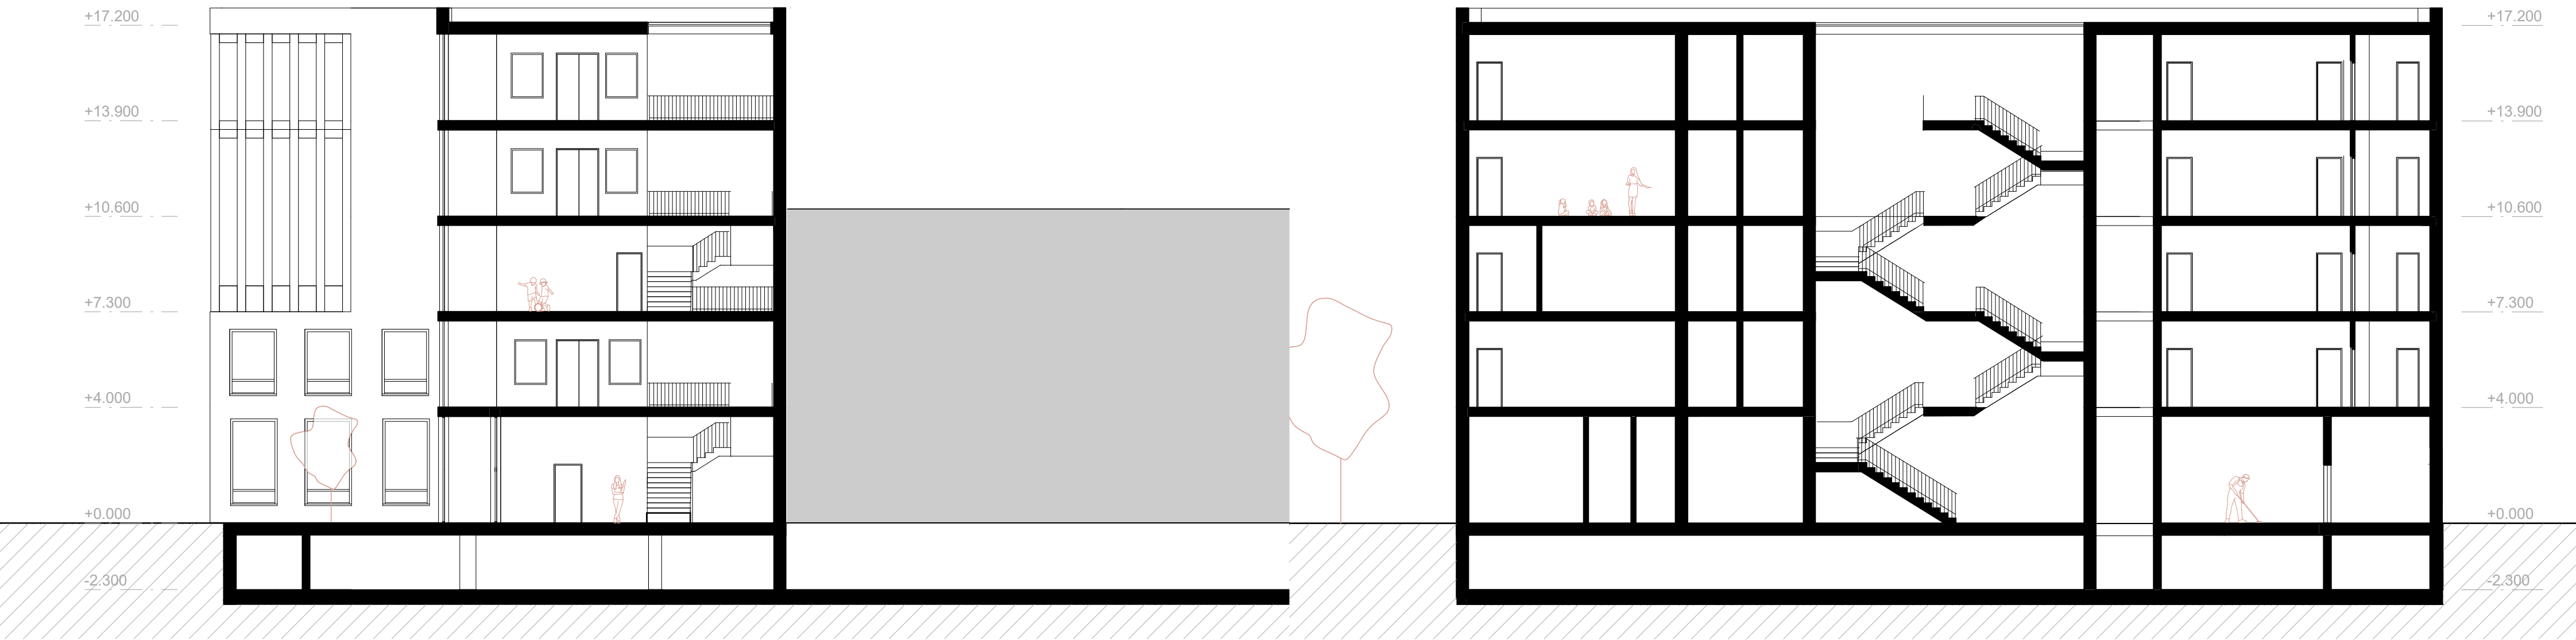

ŘEZ PŘÍČNÝ



M 1:150

ŘEZ PODÉLNÝ



M 1:150



