






MULTIFUNKČNÍ HALA BUDĚJOVICKÁ | BUDĚJOVICKÉ NÁMĚSTÍ | ŠTĚPÁN CHWISTEK

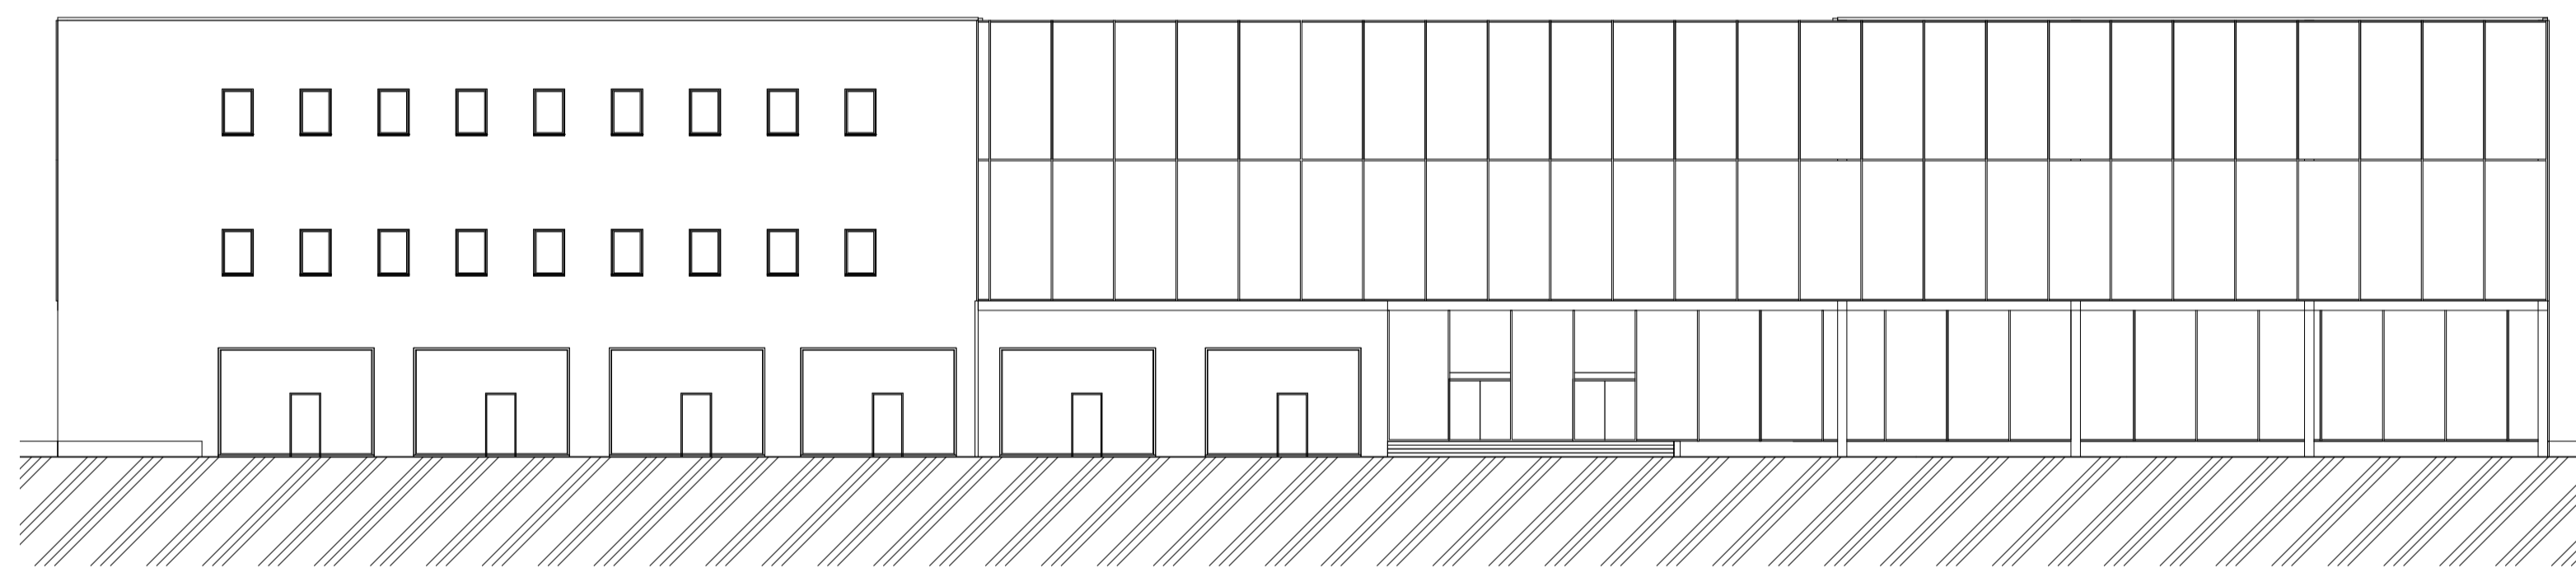


POHLED JIHOVÝCHODNÍ

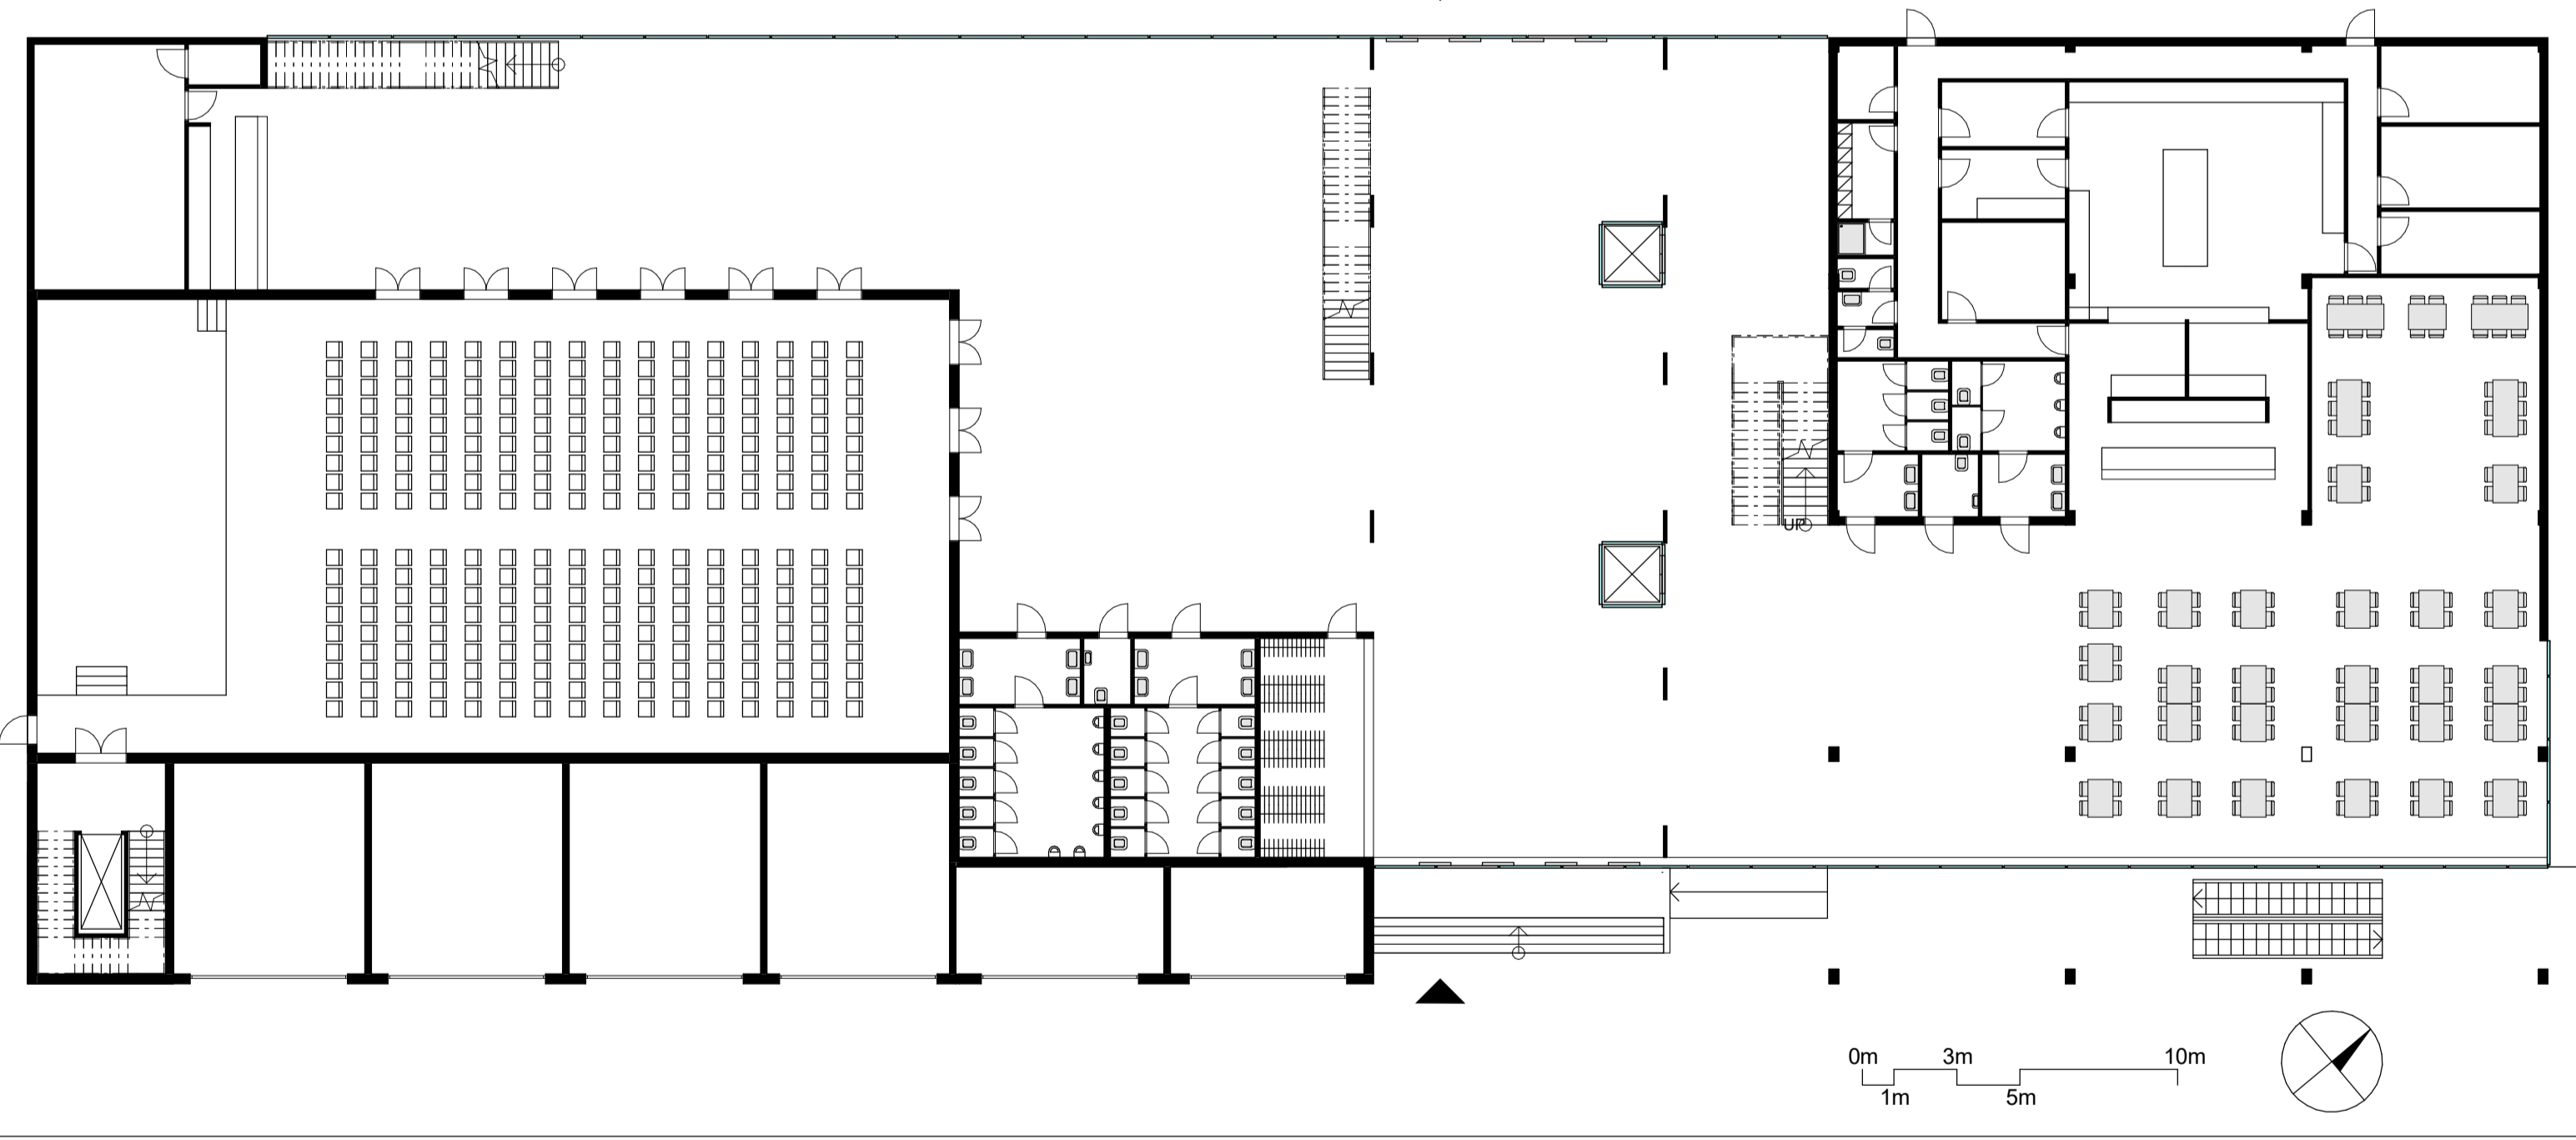


PŮDORYS 1NP 1:200

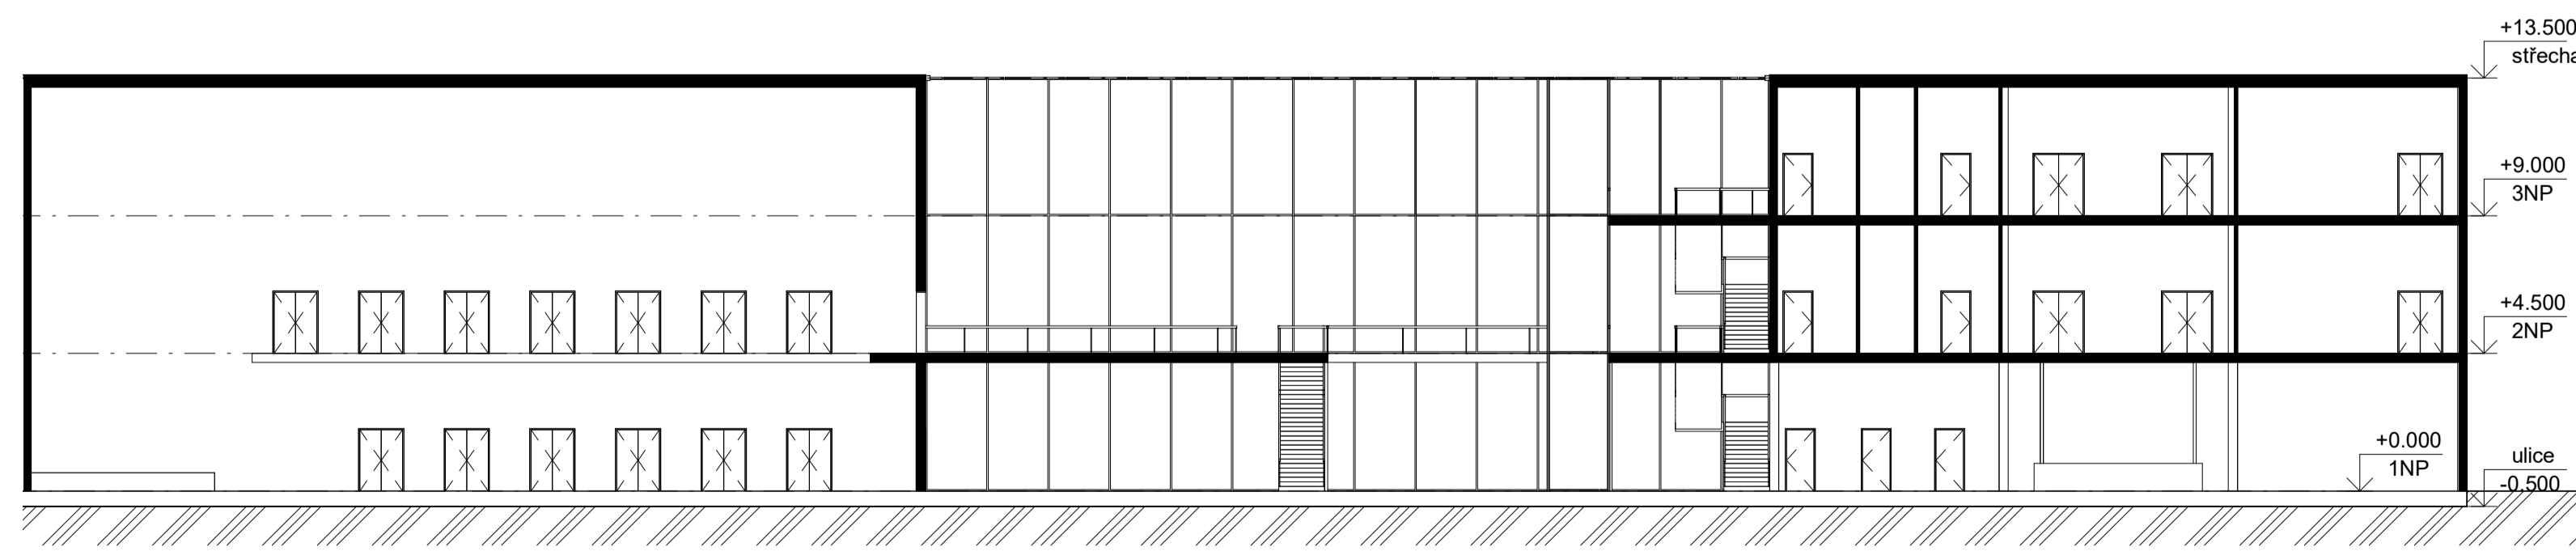

ŘEZ PODÉLNÝ 1:200

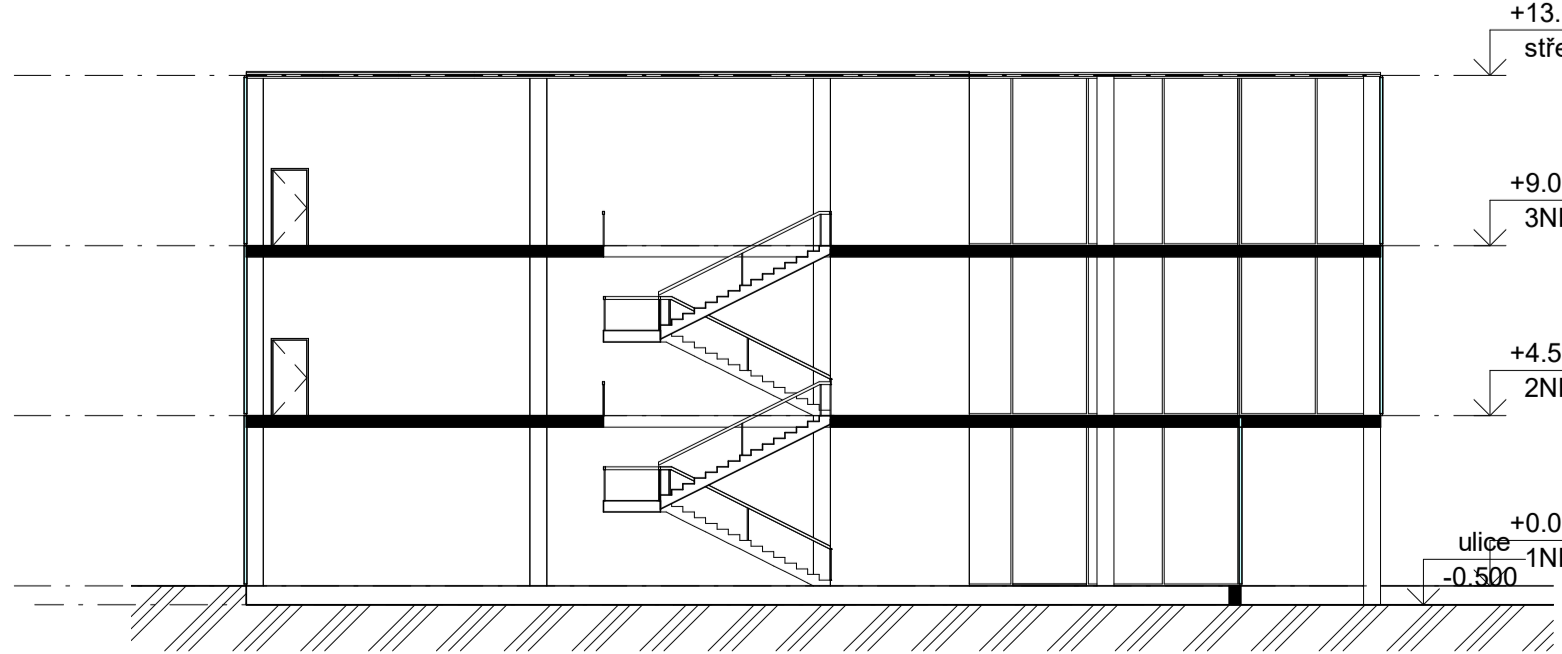

ŘEZ PŘÍČNÝ 1:200

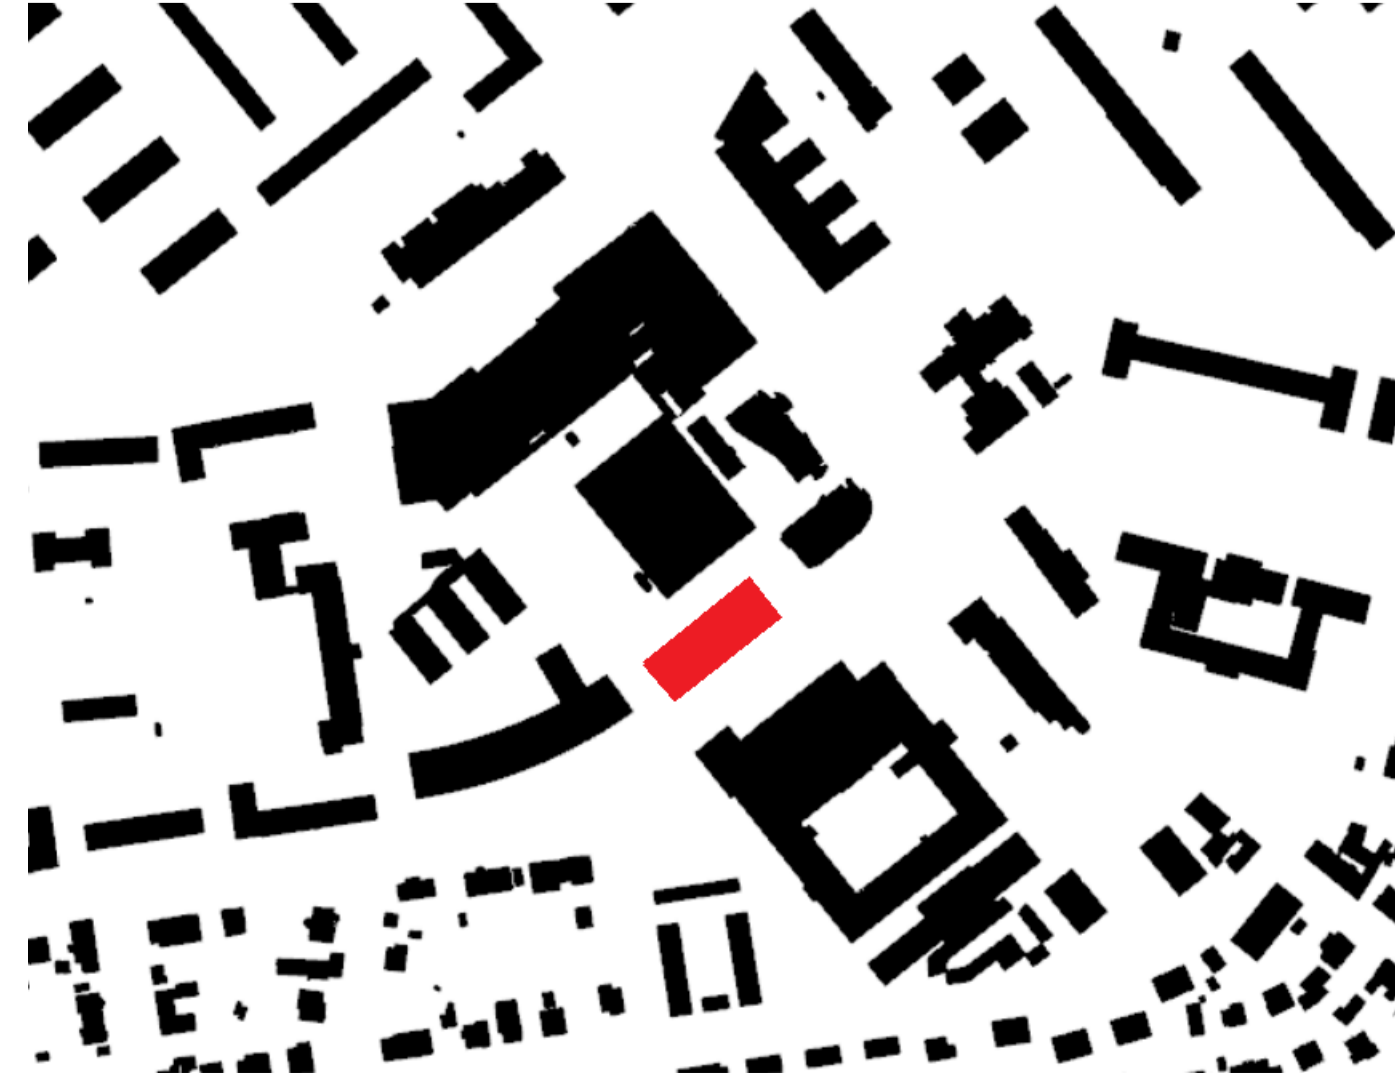

SITUACE