

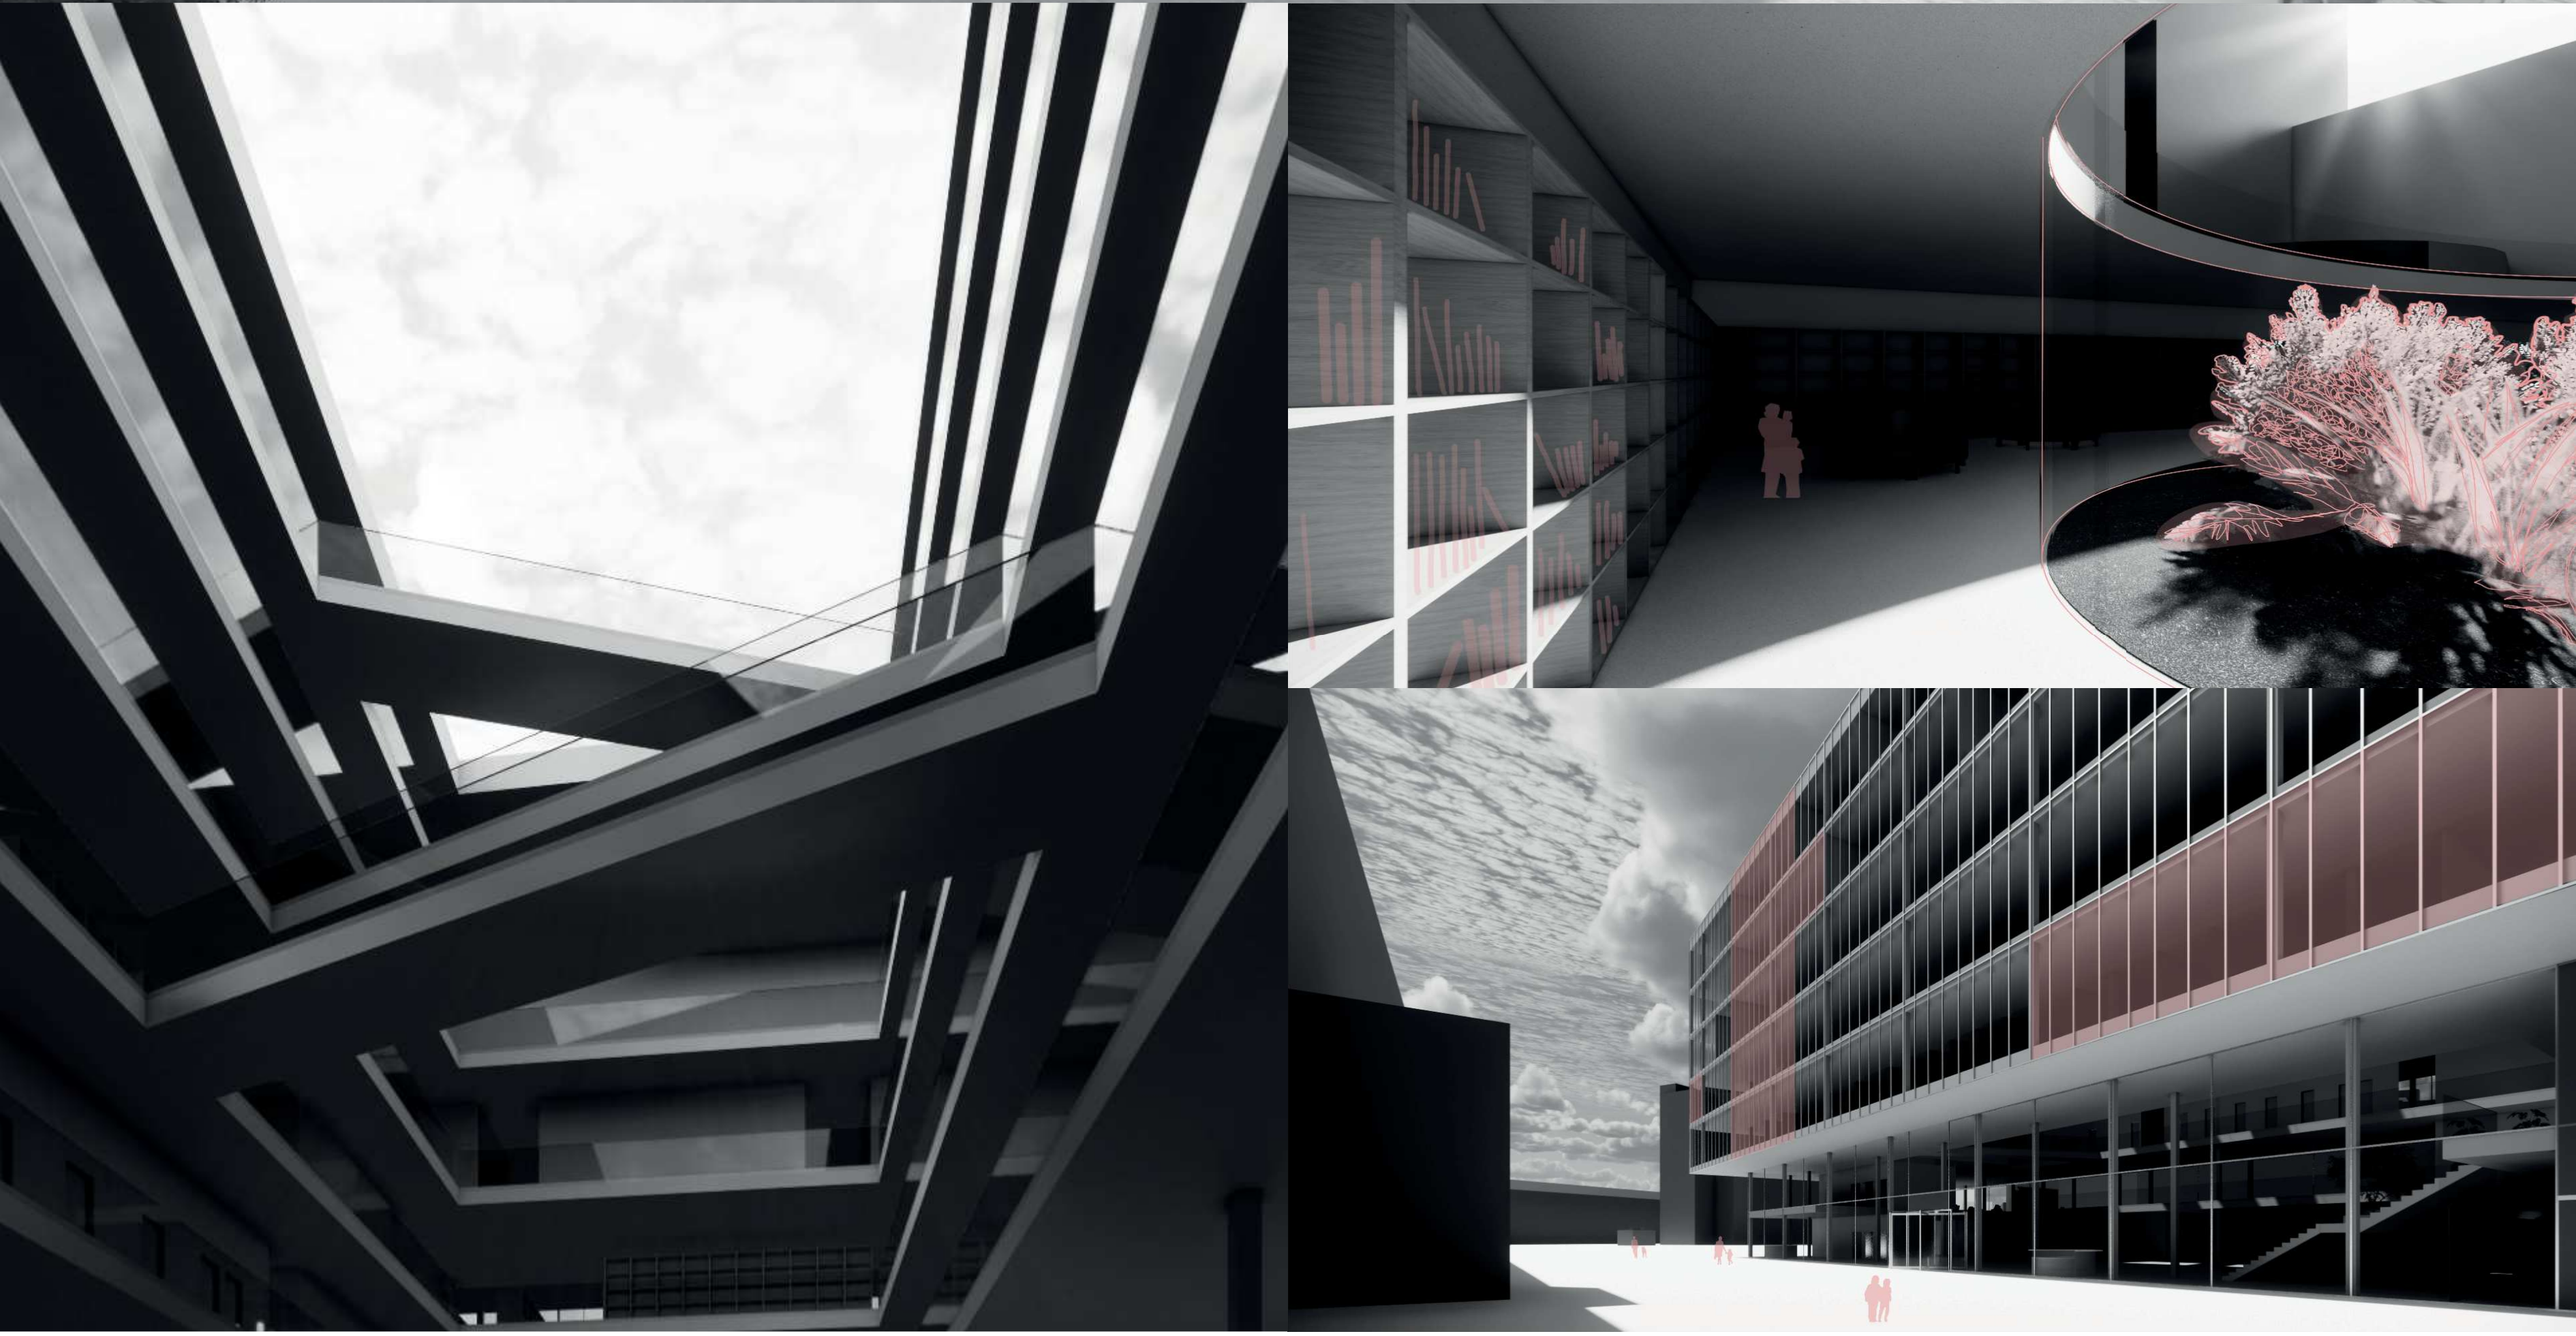
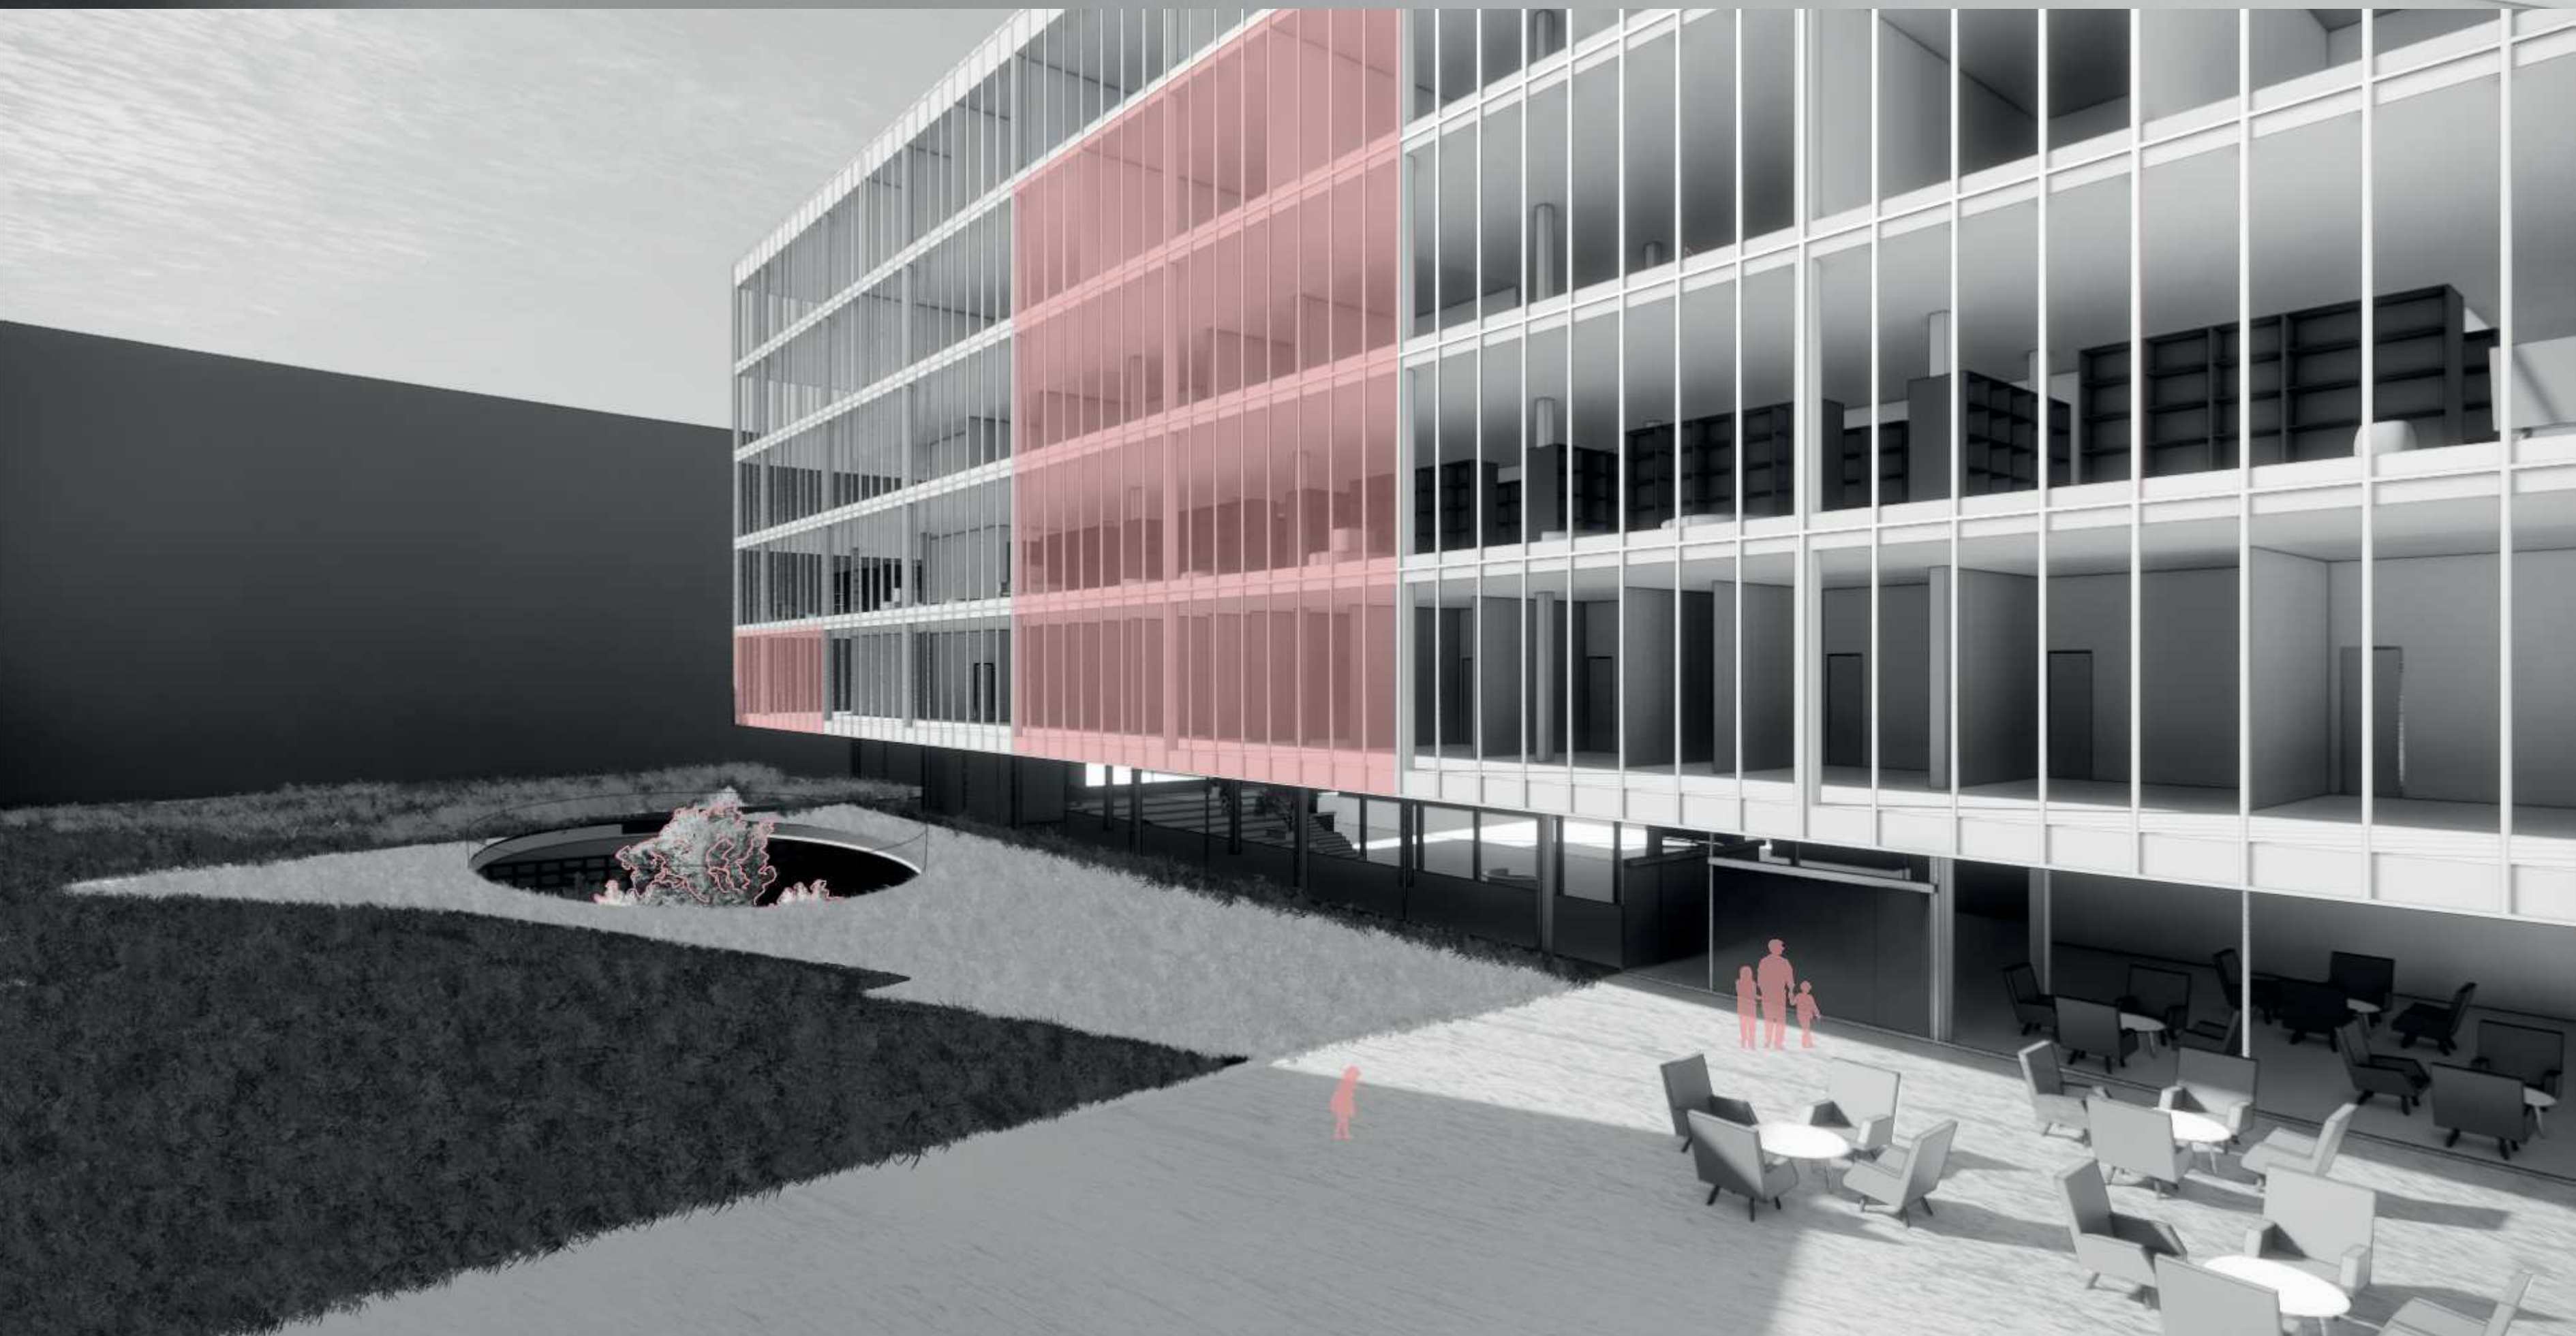



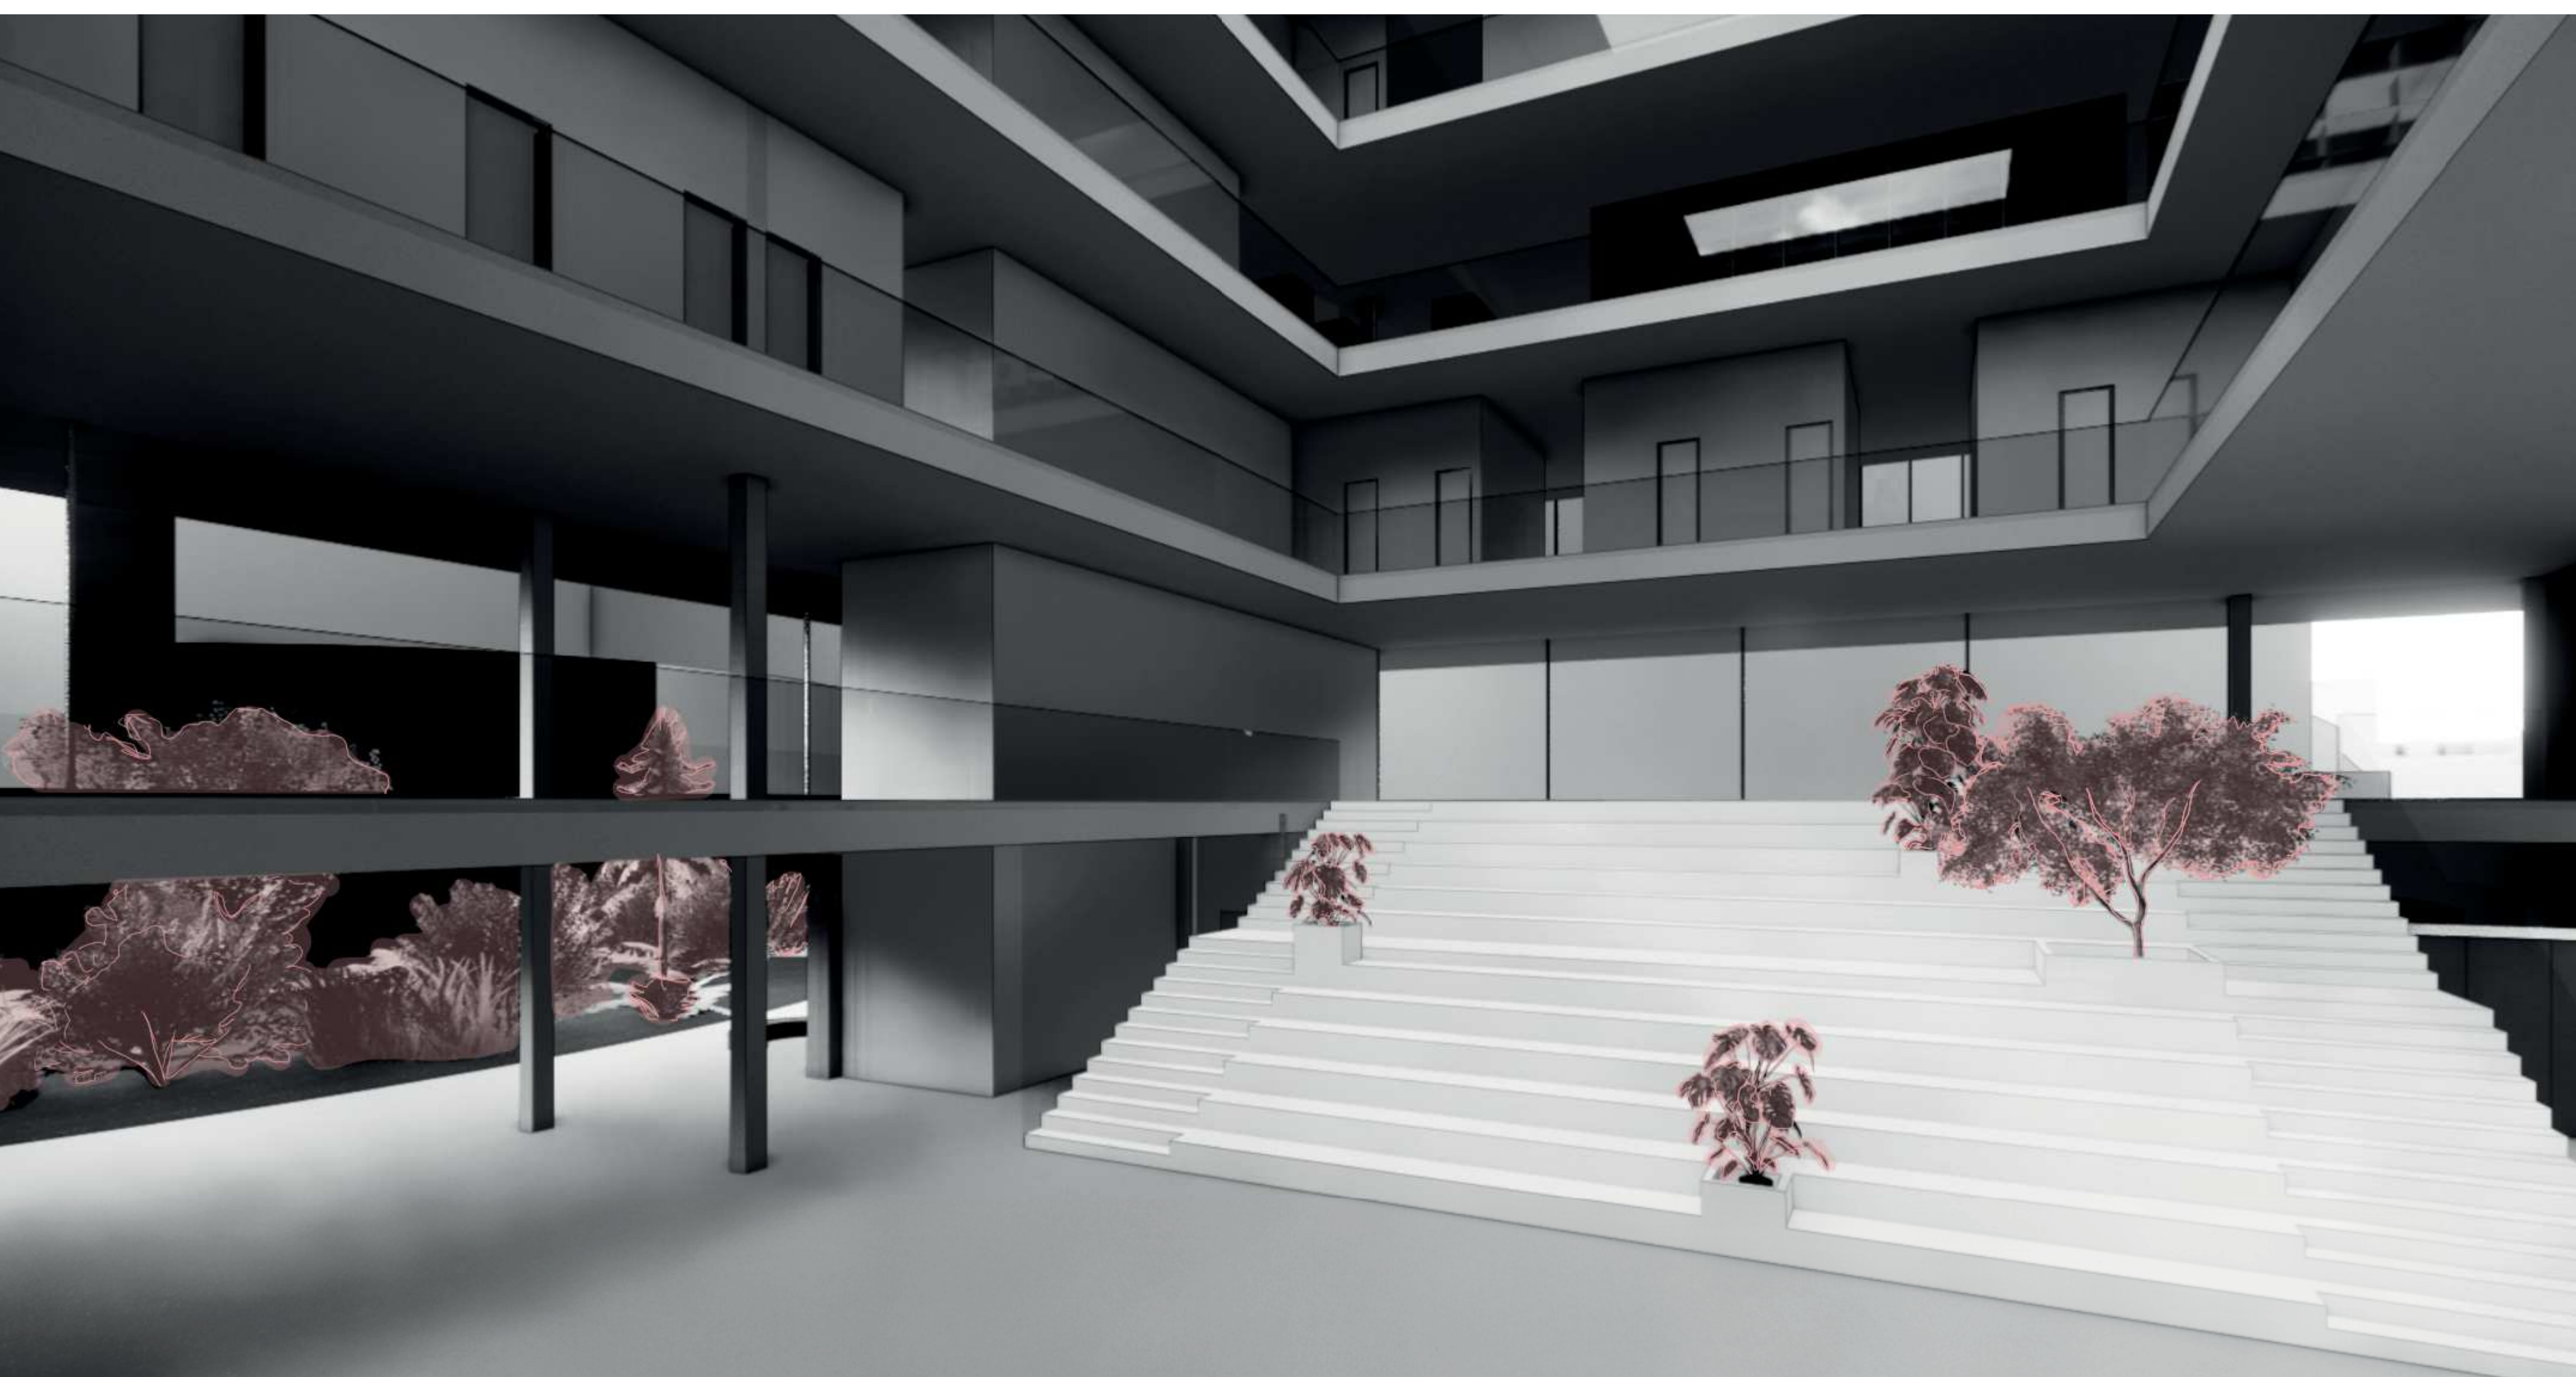


KNIHOVNA SE ZÁKLADNÍ UMĚLECKOU ŠKOLOU A MEDIATÉKOU | BUDĚJOVICKÉ NÁMĚSTÍ | TEREZA CHYBOVÁ

Víceúčelový dům situovaný na Budějovickém náměstí propojuje funkci knihovny, mediatéky a také ZUŠ s denním stacionářem pro seniory. Nabízí tak využití pro všechny věkové kategorie. Centrem společenského dění se stávají schody v átriu, které navádí ke společenským aktivitám.

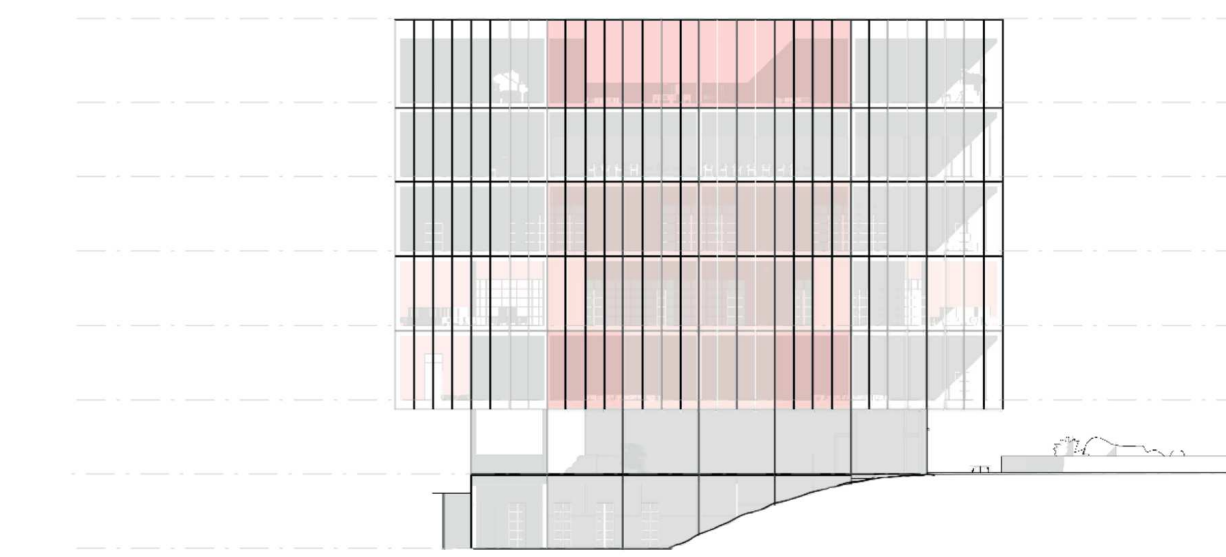


POHLED JV 1:400

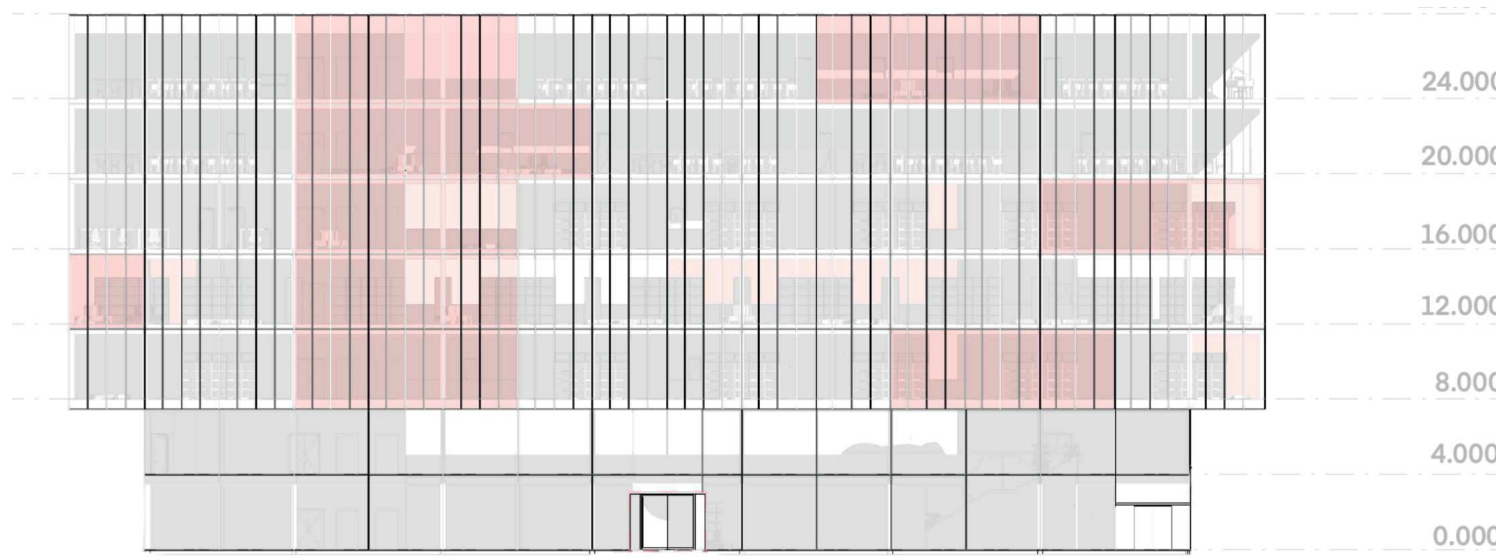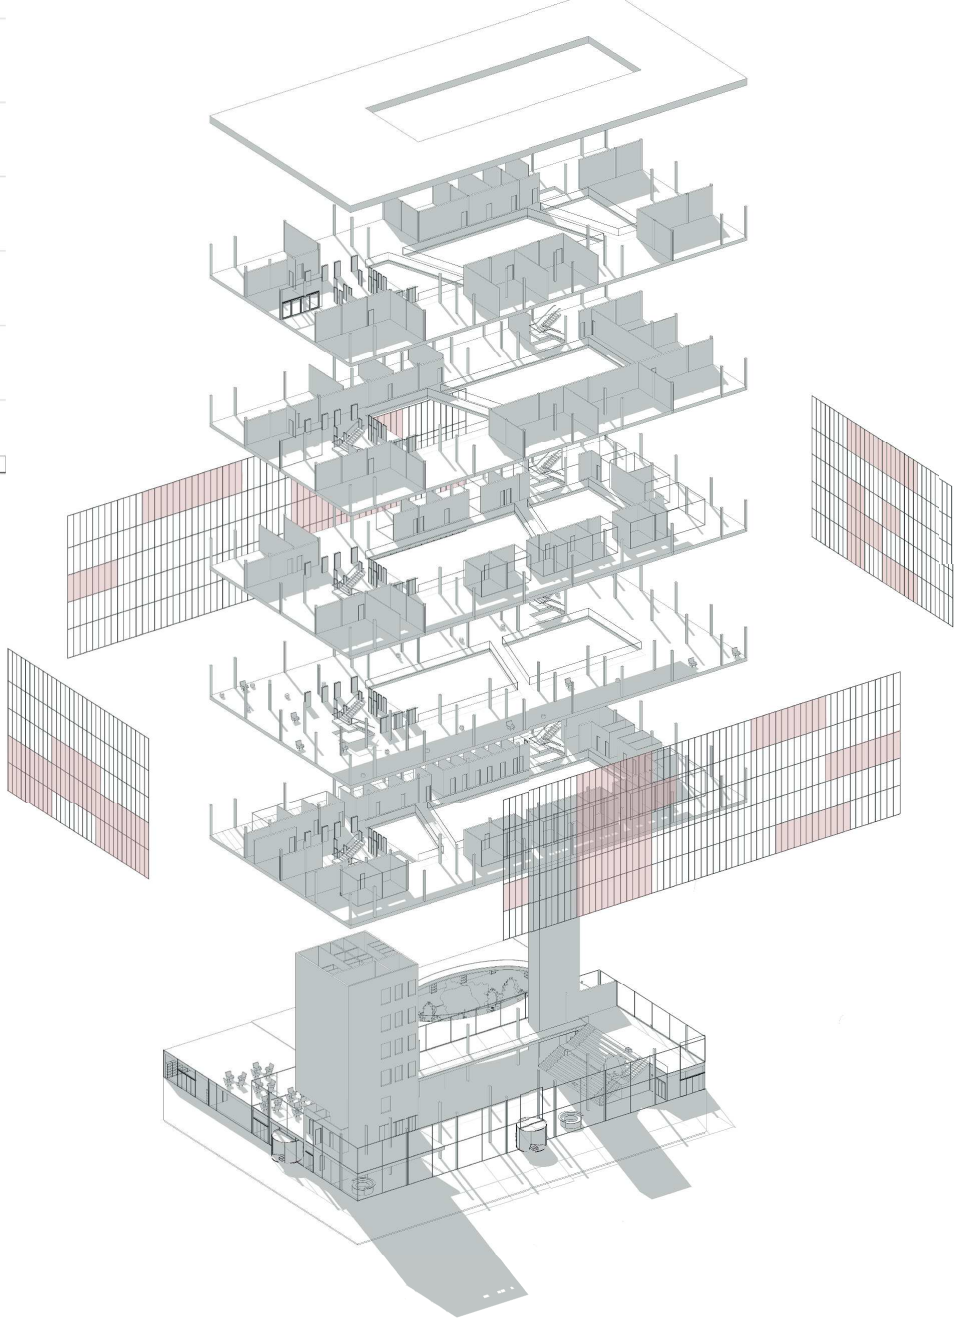

POHLED JZ 1:400




POHLED SZ 1:400

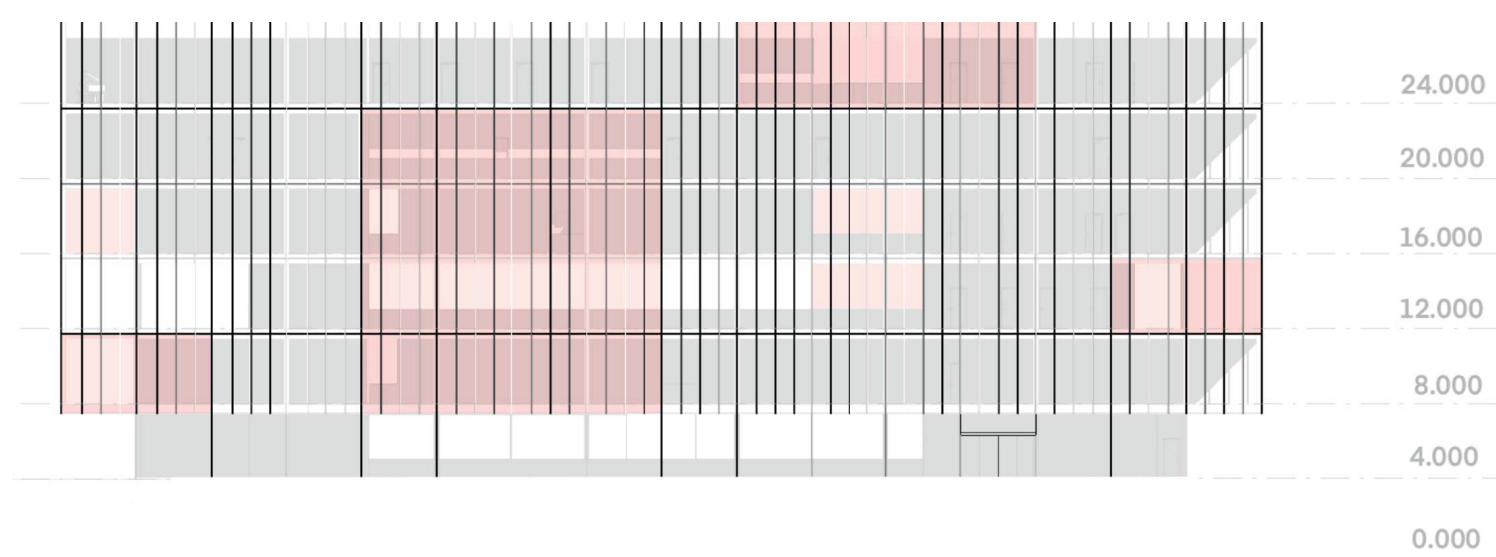


POHLED SV 1:400




ŘEZ PŘÍČNÝ 1:400

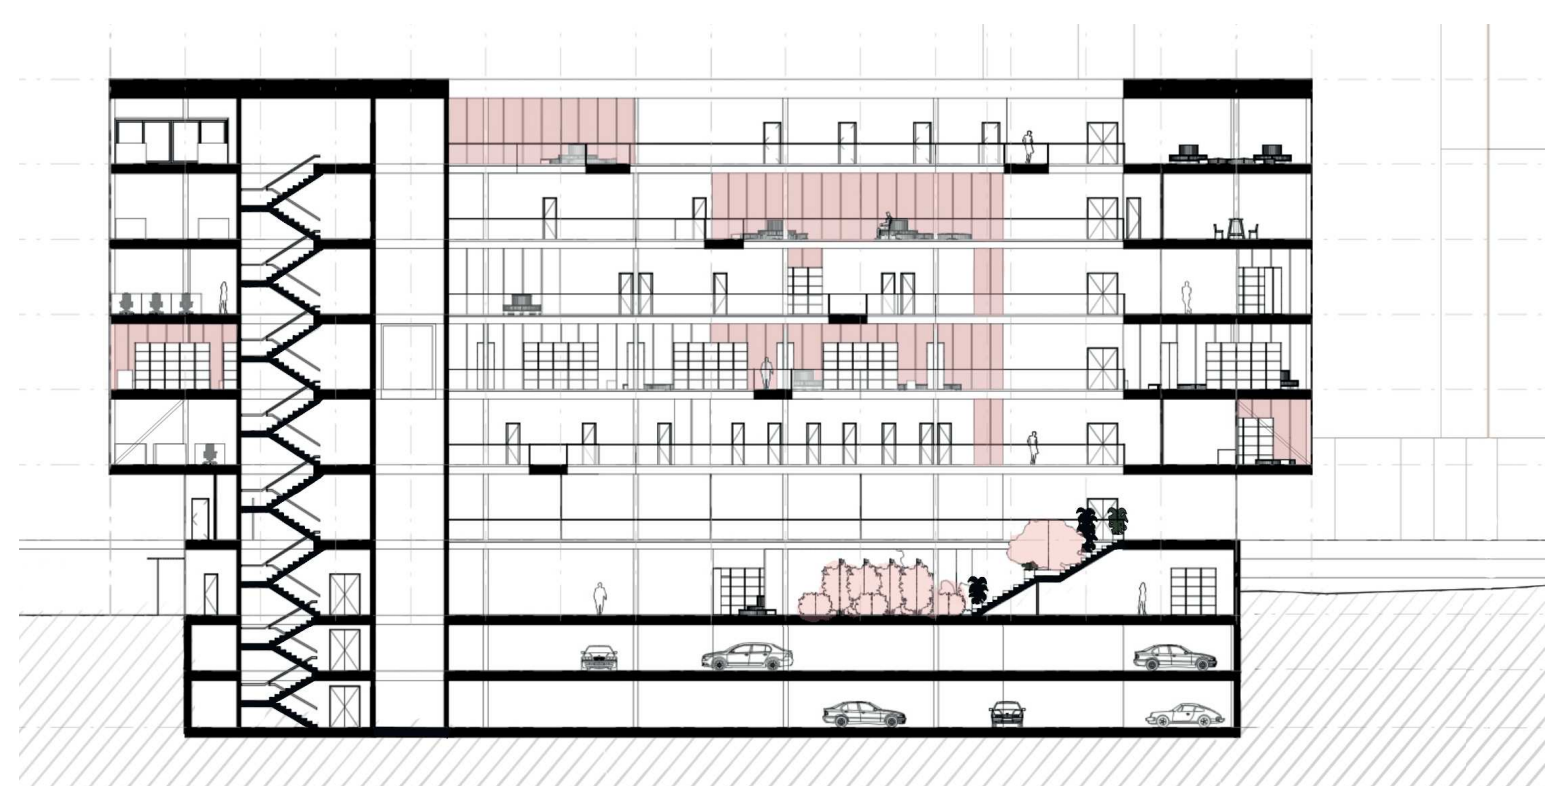

ŘEZ PODÉLNÝ 1:400

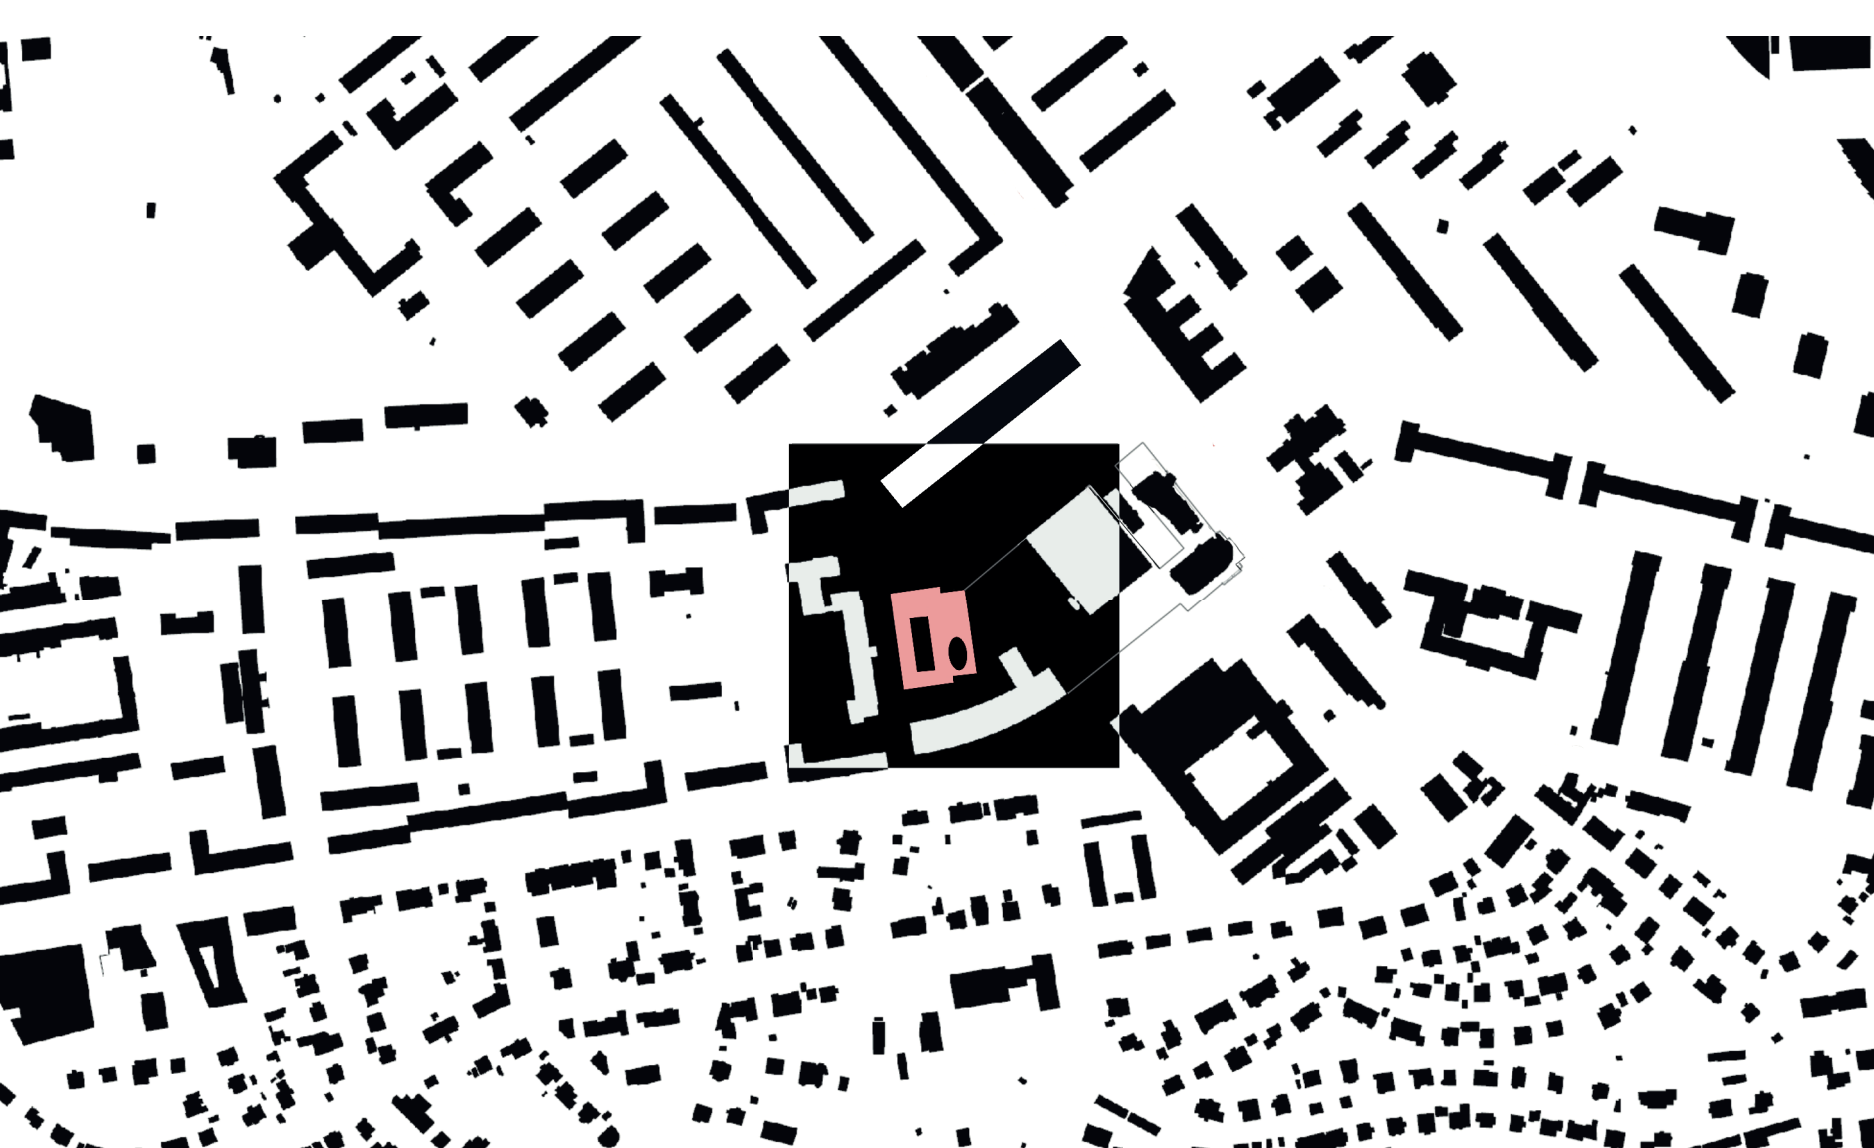

SITUACE 1:5000

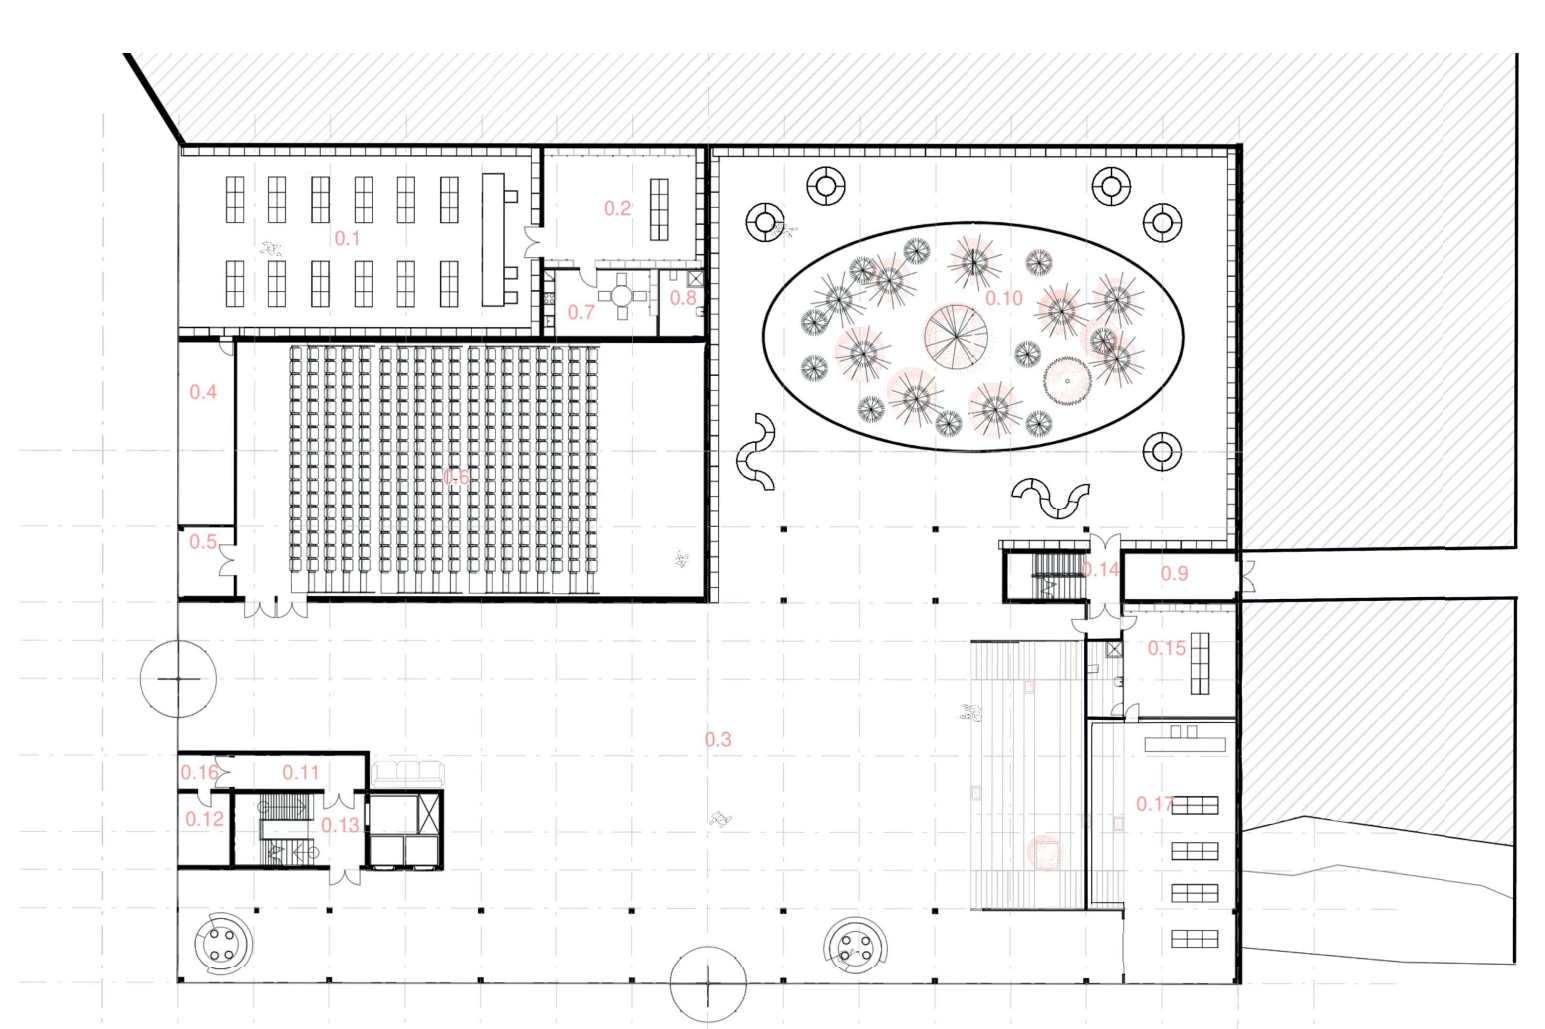

1NP 1:400