

IV.

PATRIK
DOMÍN

LÁZNĚ TKALCOVNA







LÁZNĚ TKALCOVNA

Bývalá tkalcovna, ručně vázané koberce. Místo s obrovským potenciálem, které bohužel chátrá. Objekt nacházející se v industriální části malého města Vratislavice, nedaleko Liberce. Pokračování známé Vratislavické kyselky.


Budovy transformuji, dávám jim nový život a navrhují hotel s lázněmi.

Hotel jsem navrhl do vyšší subtilnější části.

Lázně jsem poté usadil do prostornější haly, kde panují sloupy a střešní světlíky, které místu dodávají charakter.

Součástí komplexu je také prostorná restaurace.



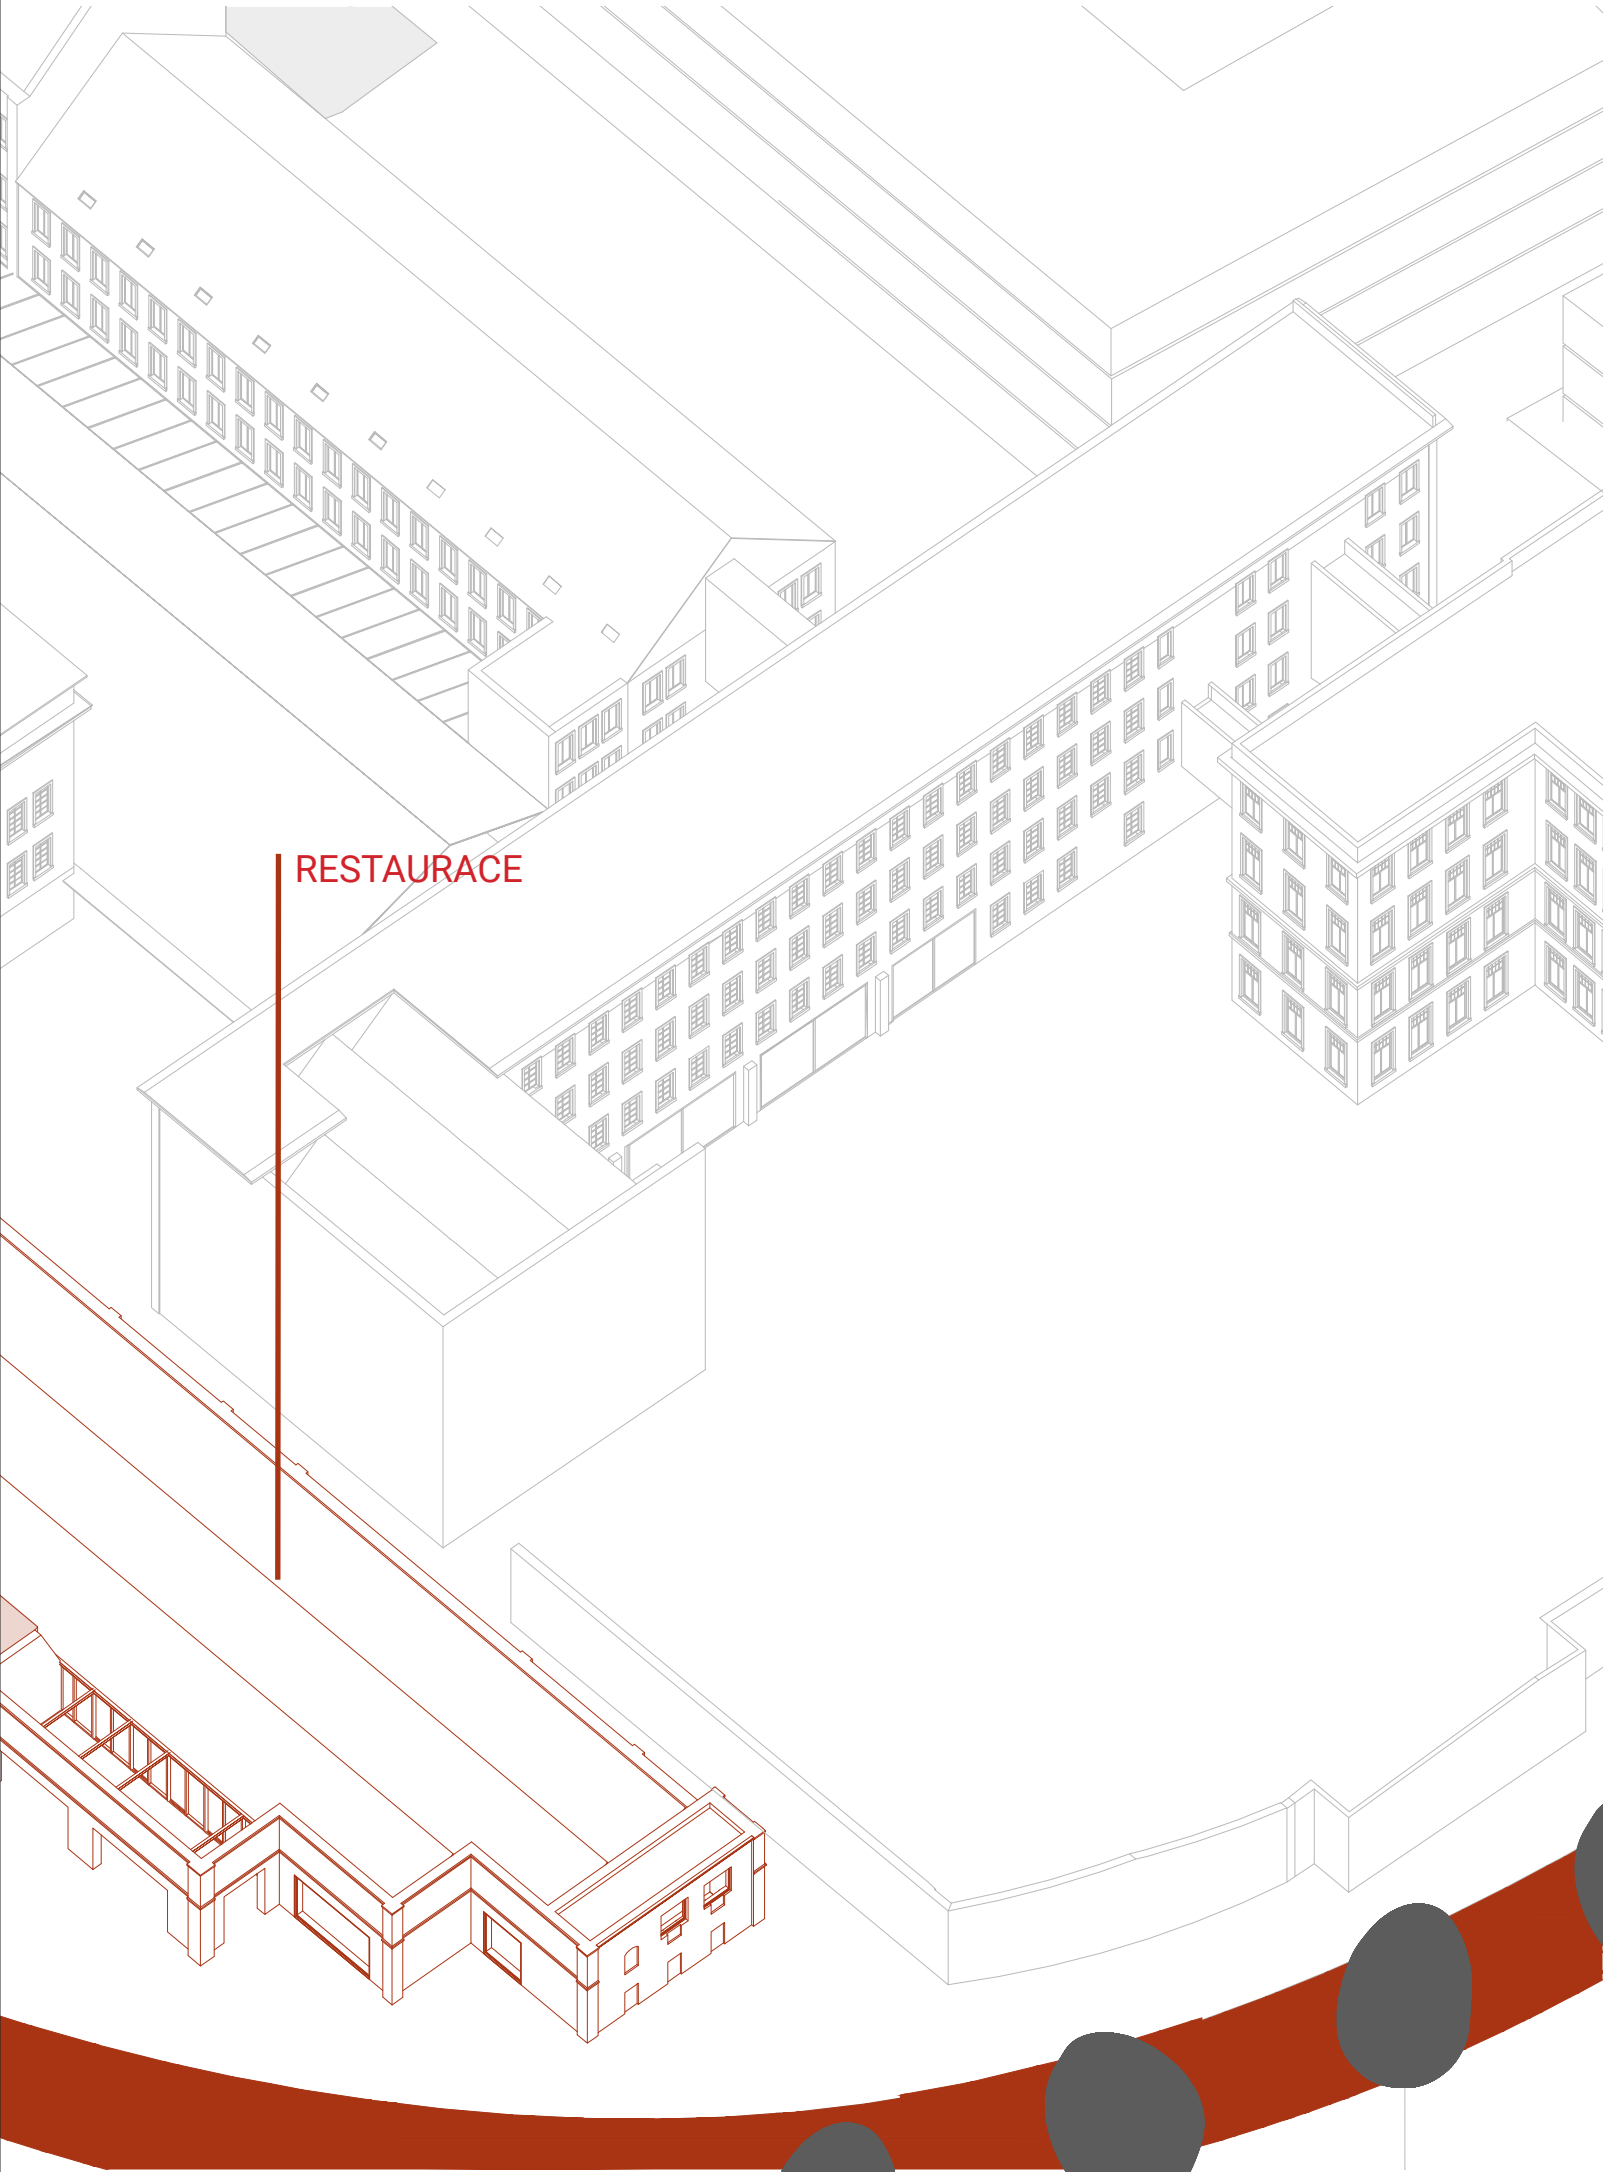

I.

Prozkoumání areálu Vratislavic!

II.

Objevení objektu s vysokým potenciálem?

III.


Transformovat objekt na lázně s hotelem


Hlavním tématem návrhu se stala možnost vyplnit prázdný a rozlehlý prostor bývalé tkalcovny.


Objekt je rozdělen na dvě části, hotel a lázně s prostornou restaurací.







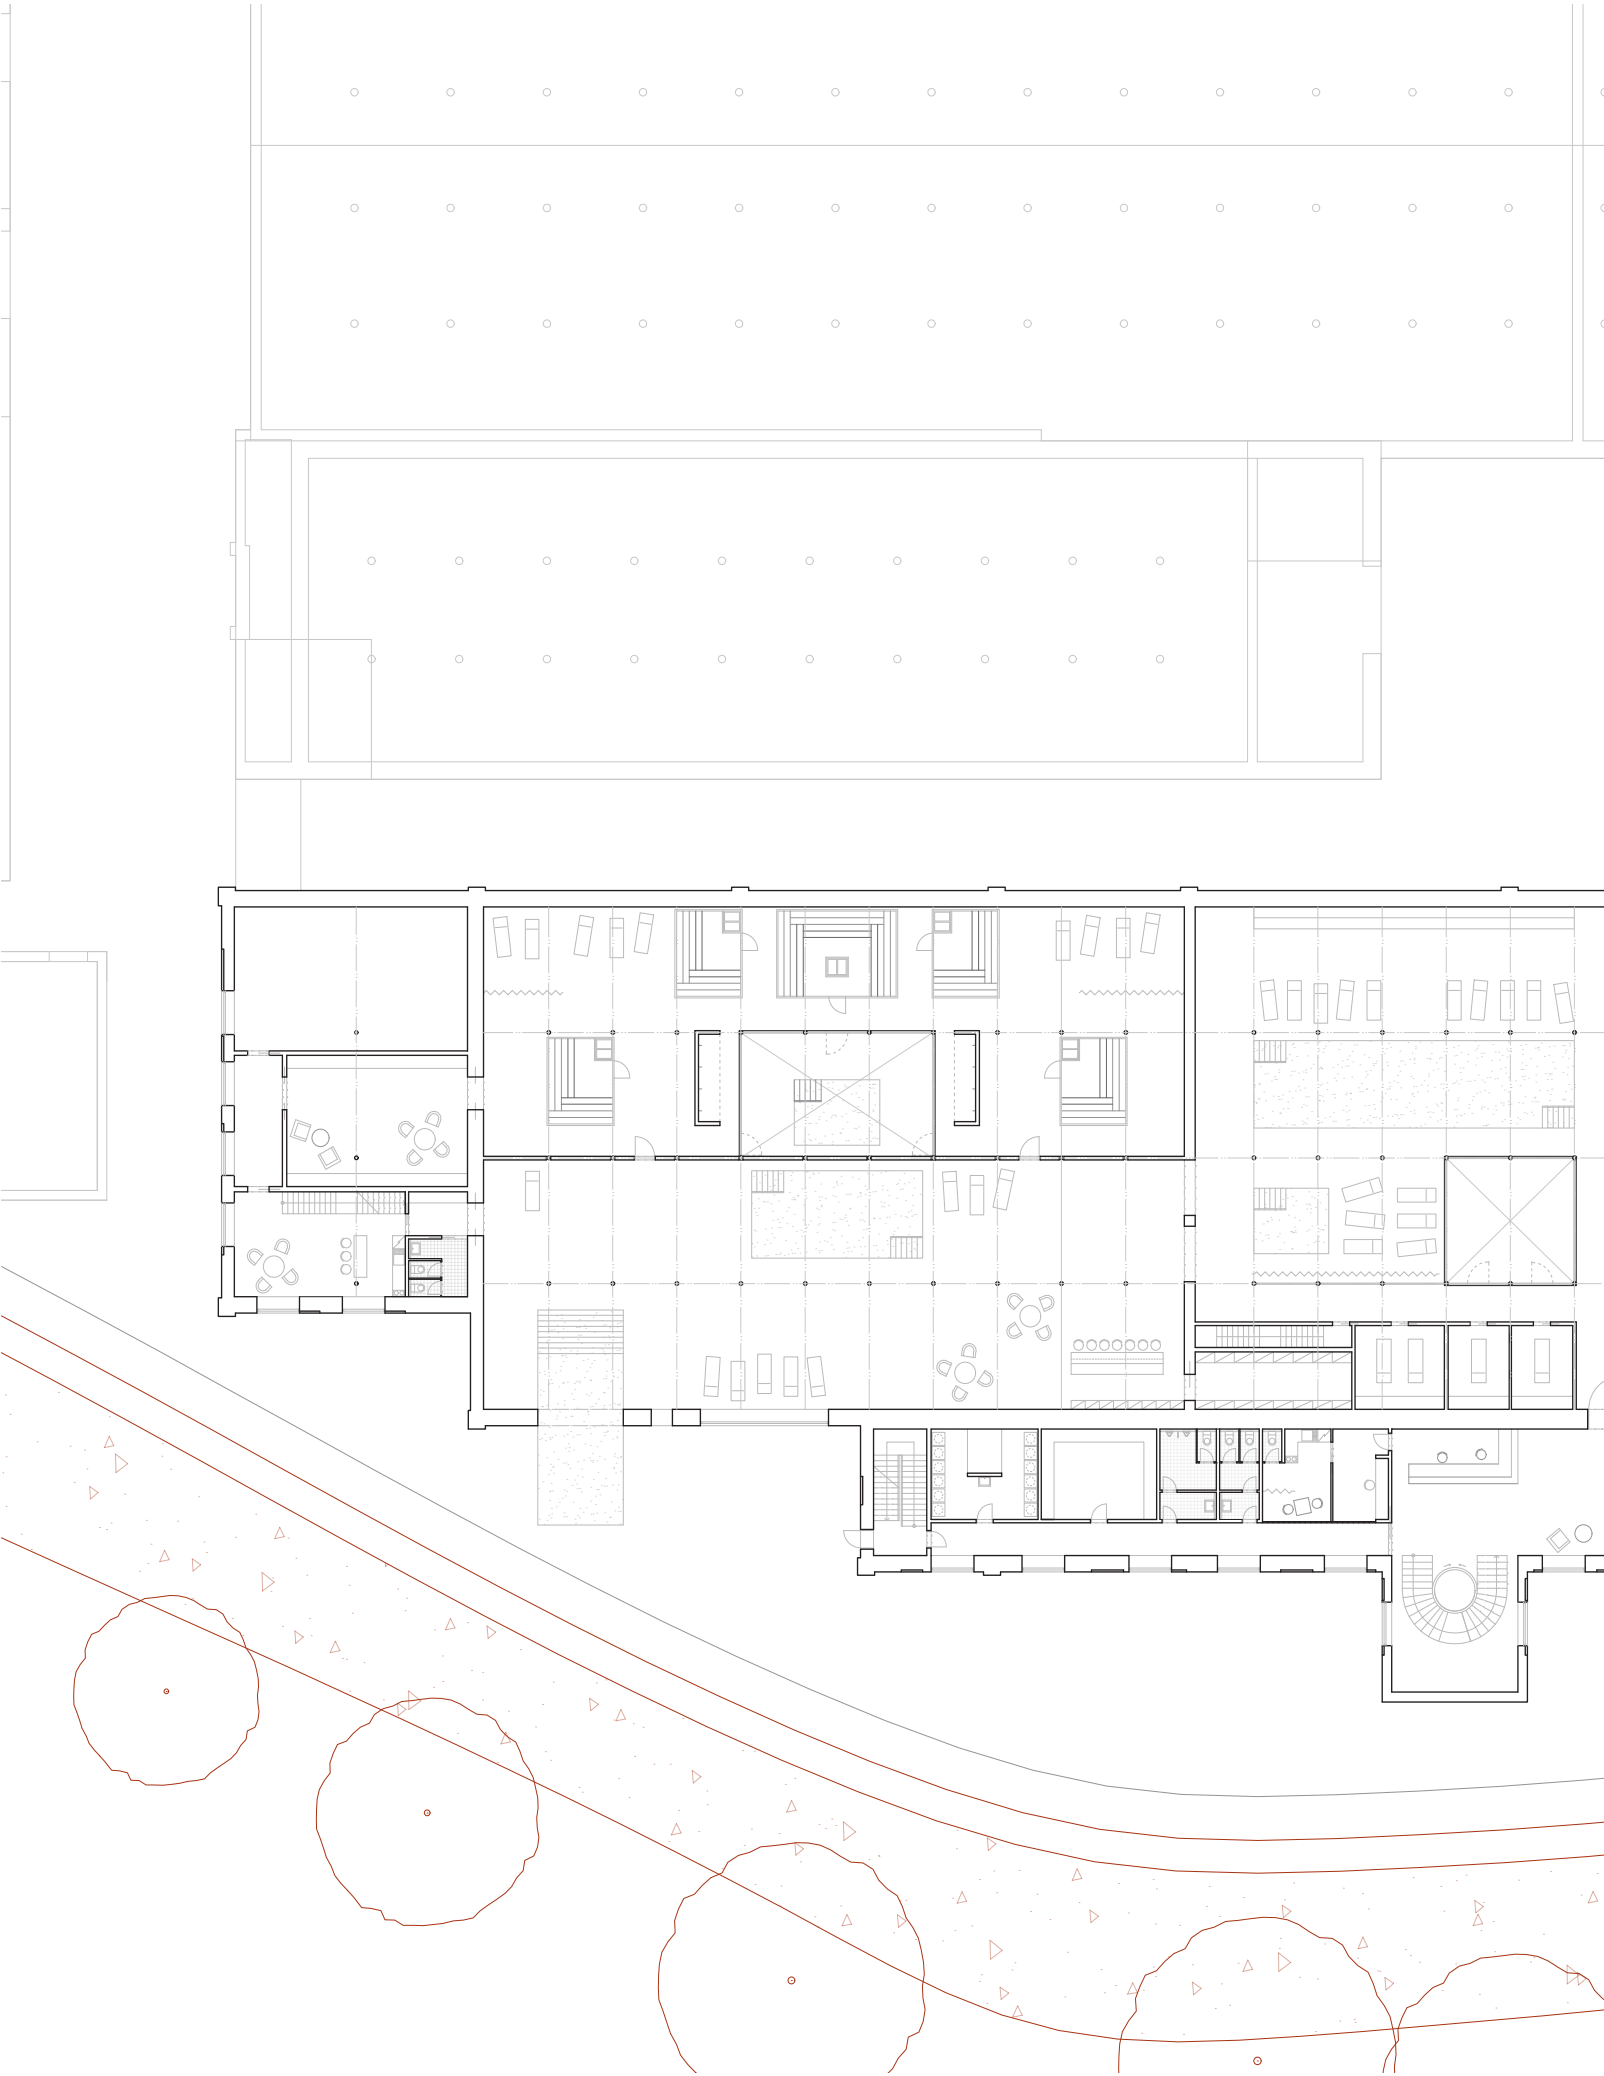

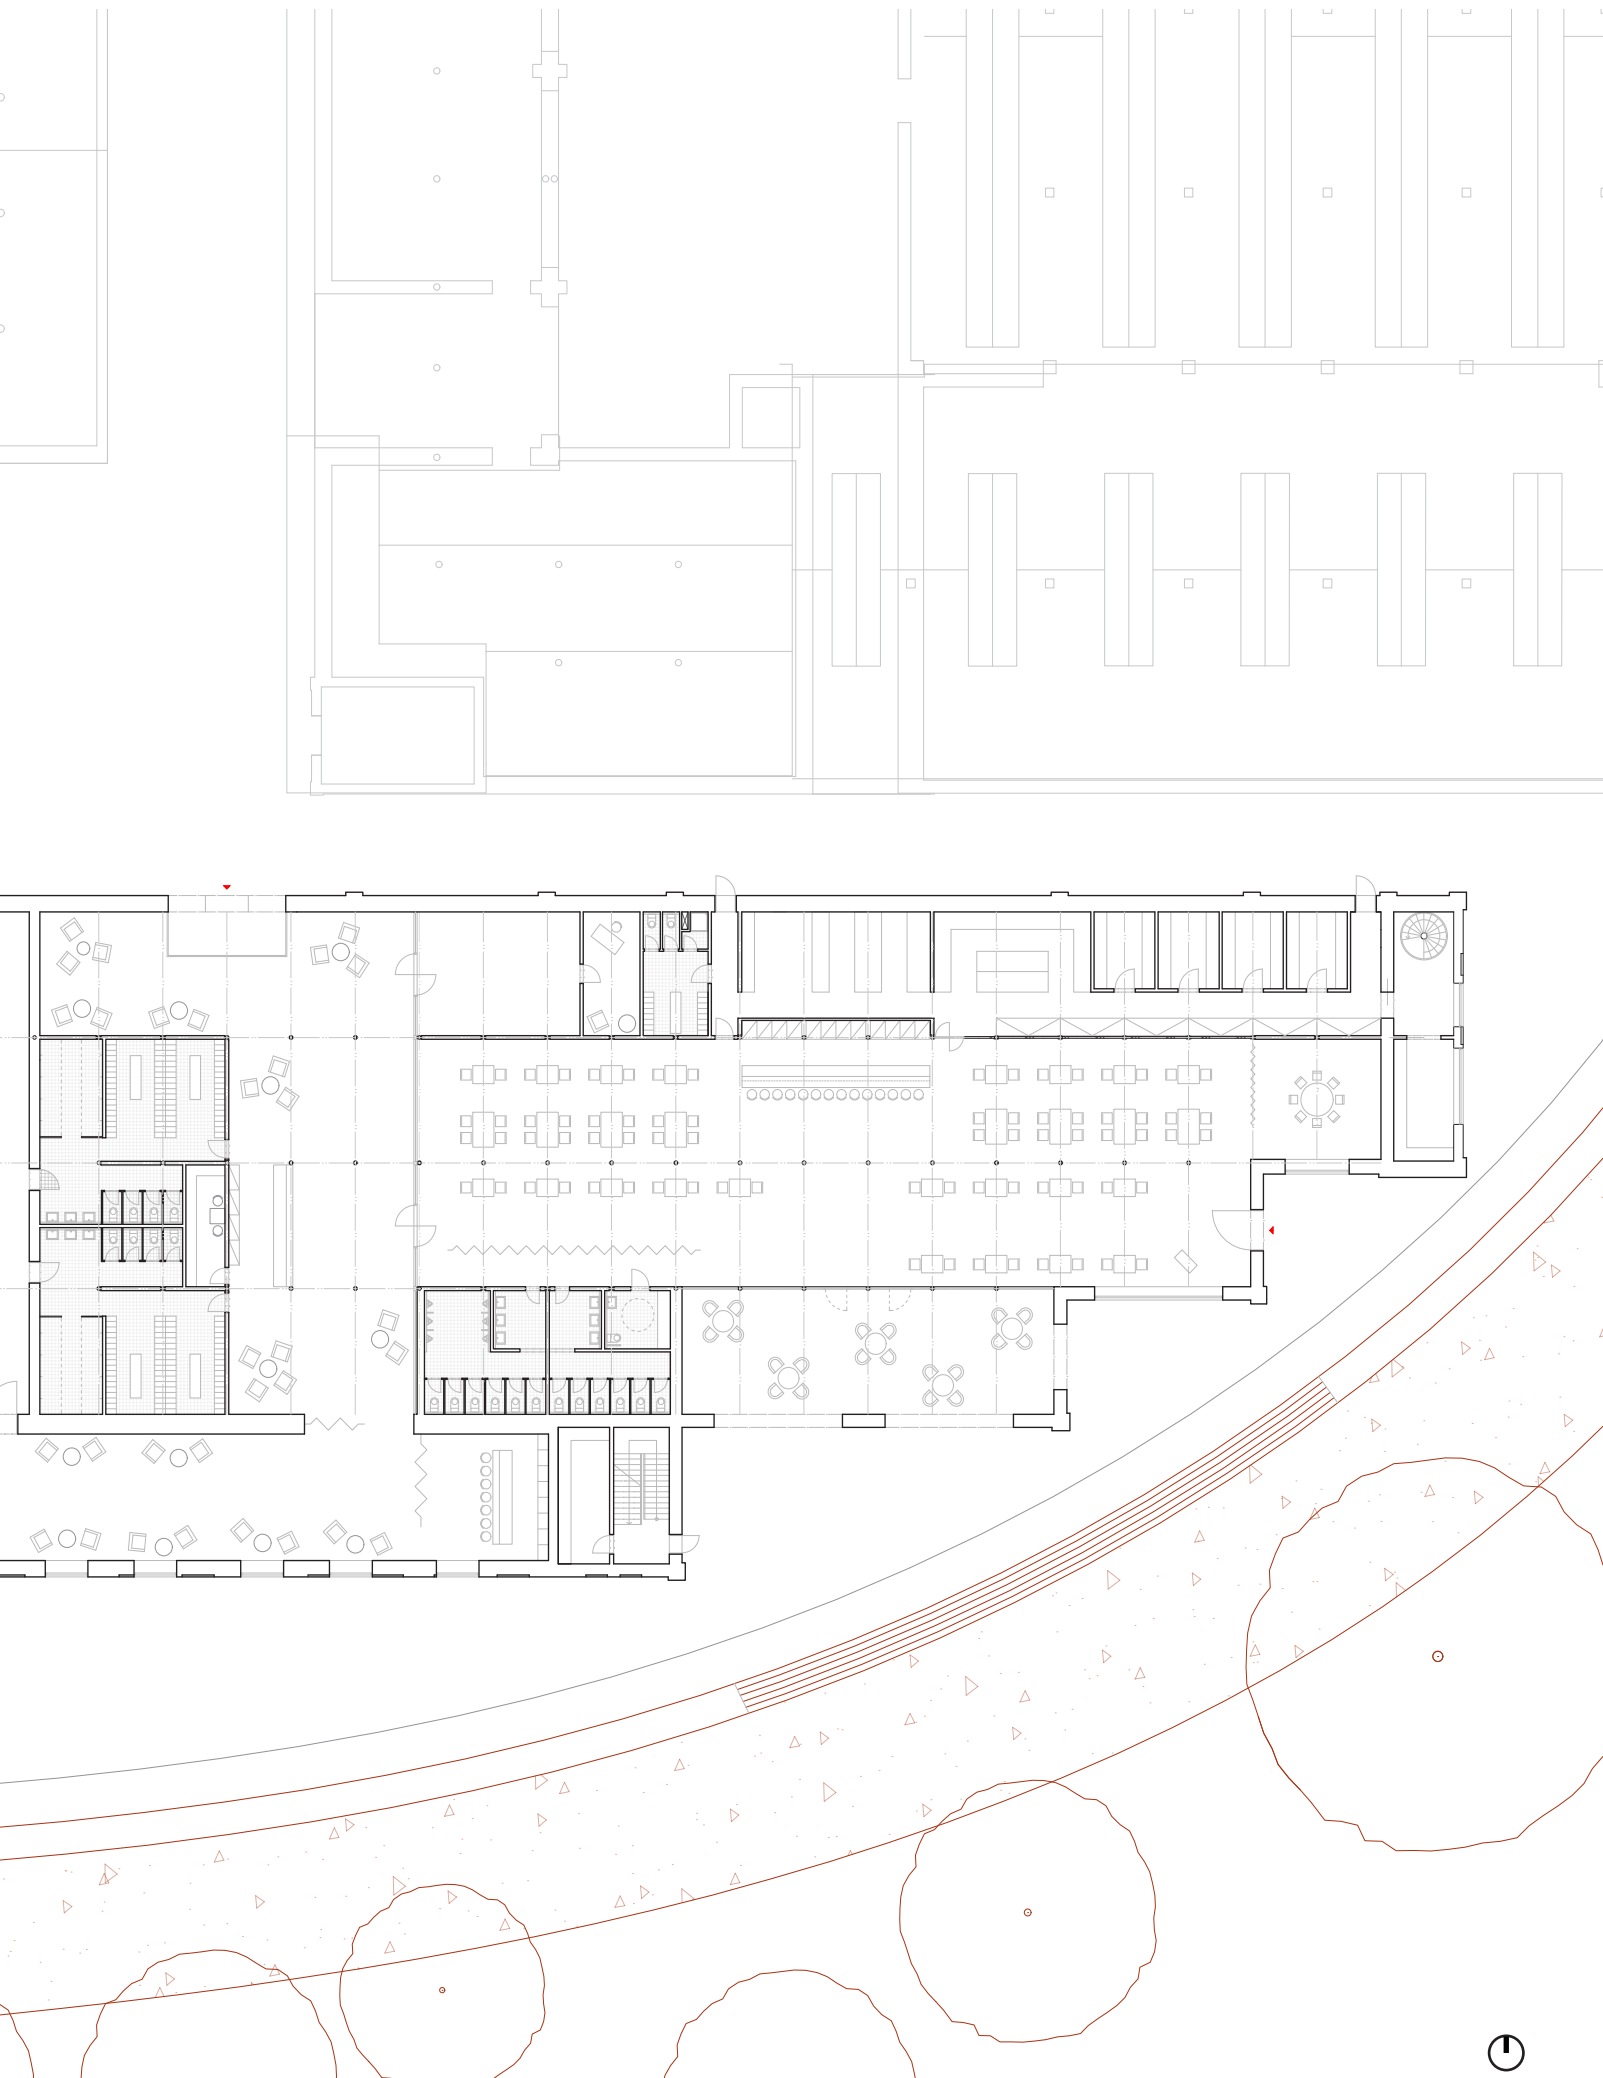

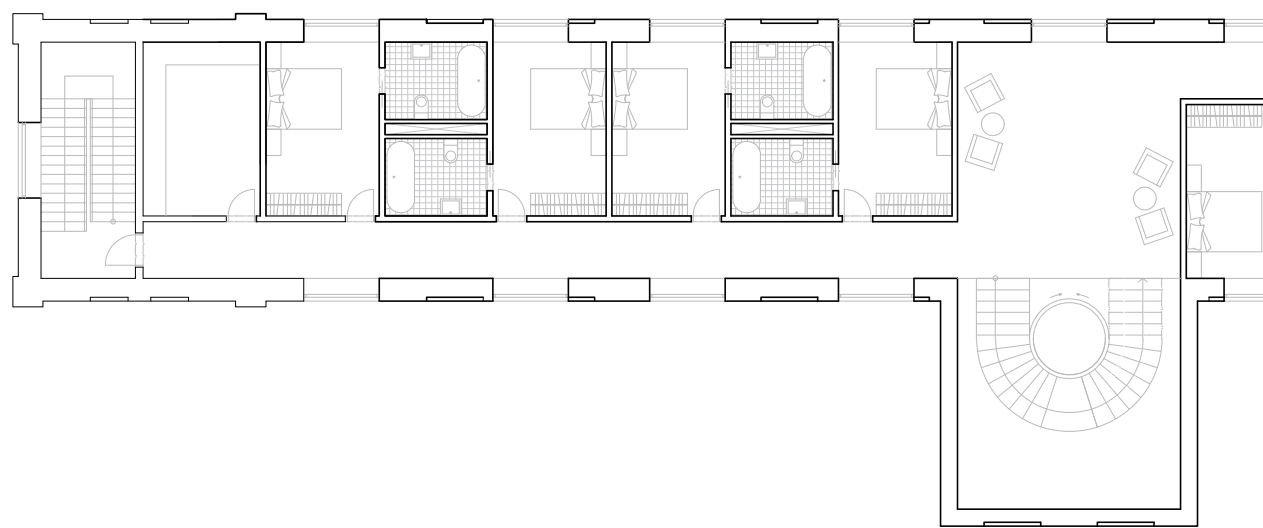


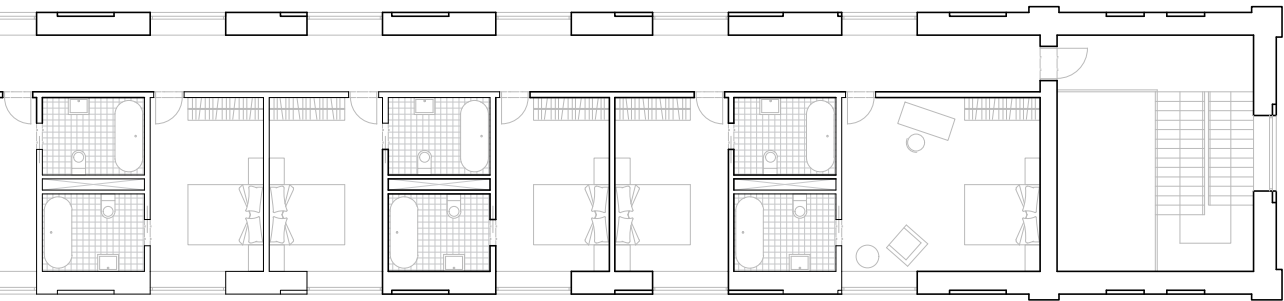

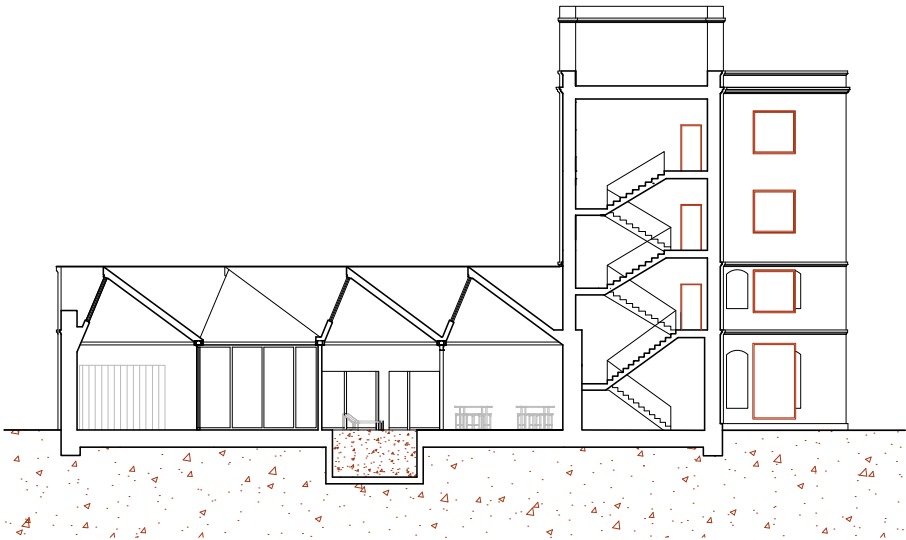


Řez příčný


M_1:350

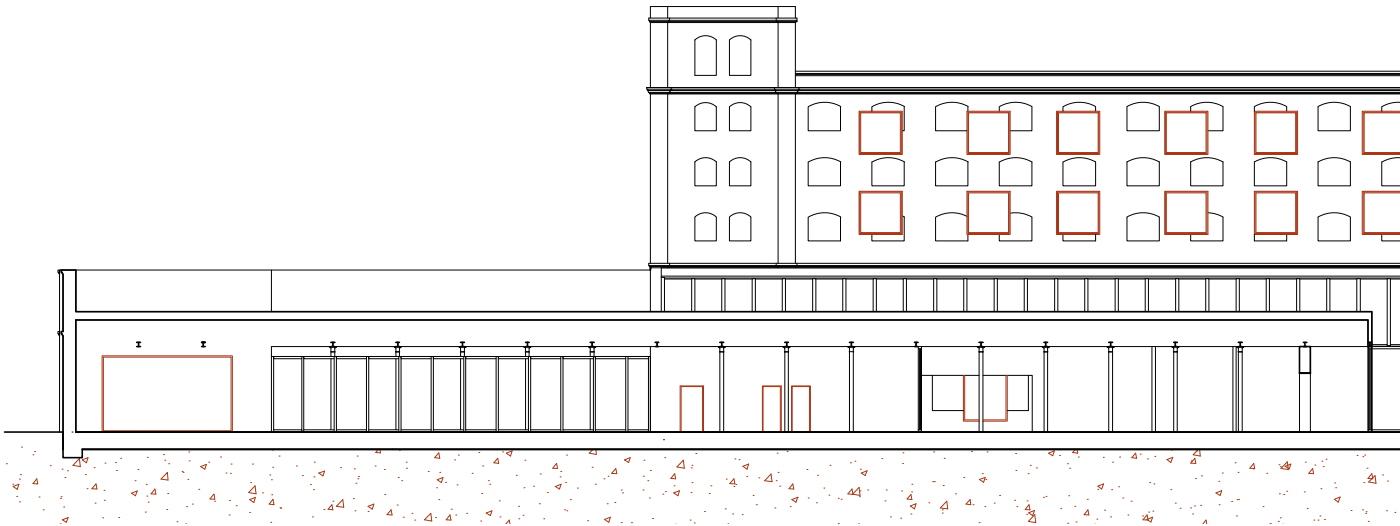

Řez podélný


M_1:350

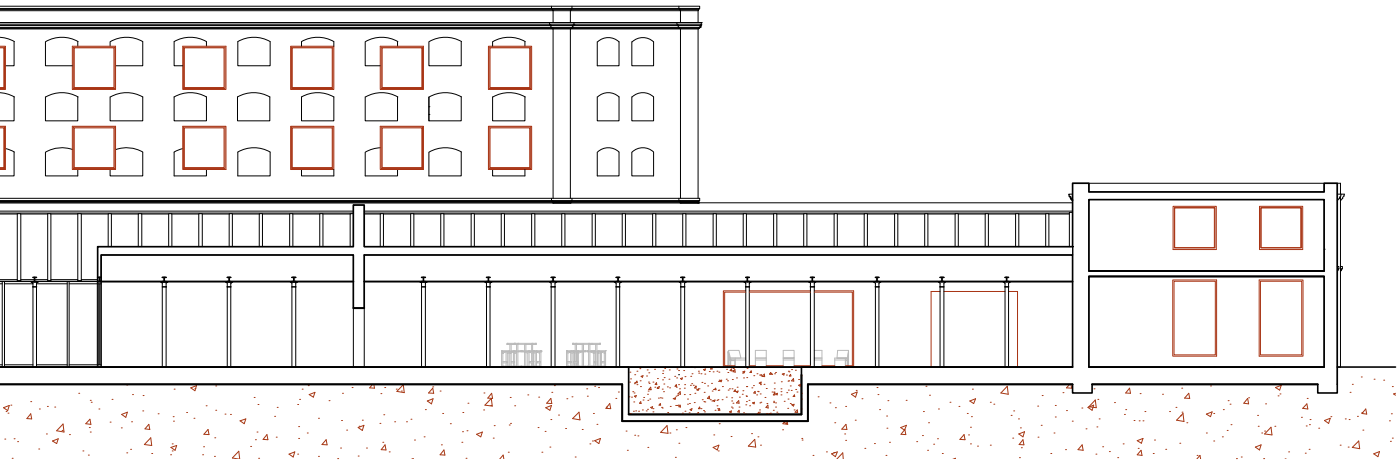

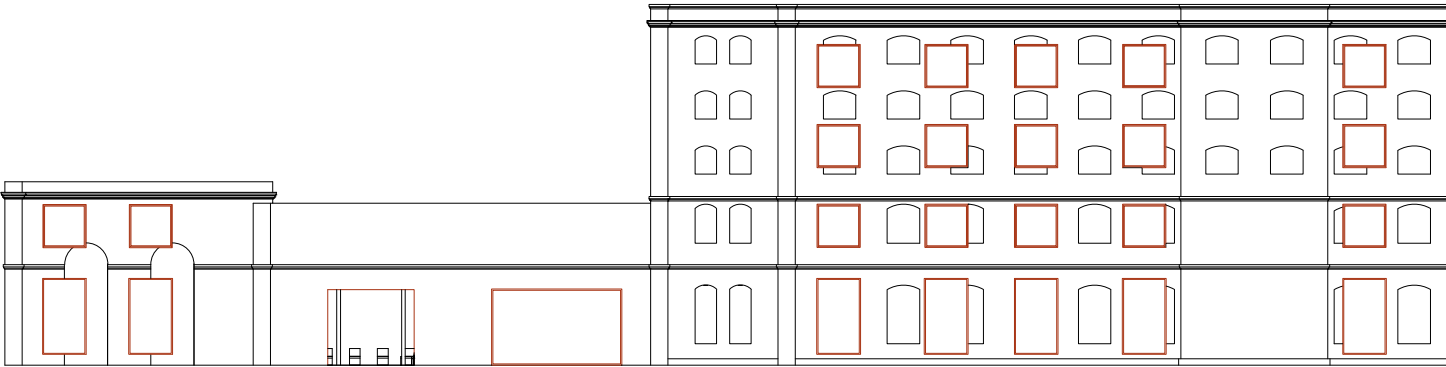


Pohled jižní


M_1:350

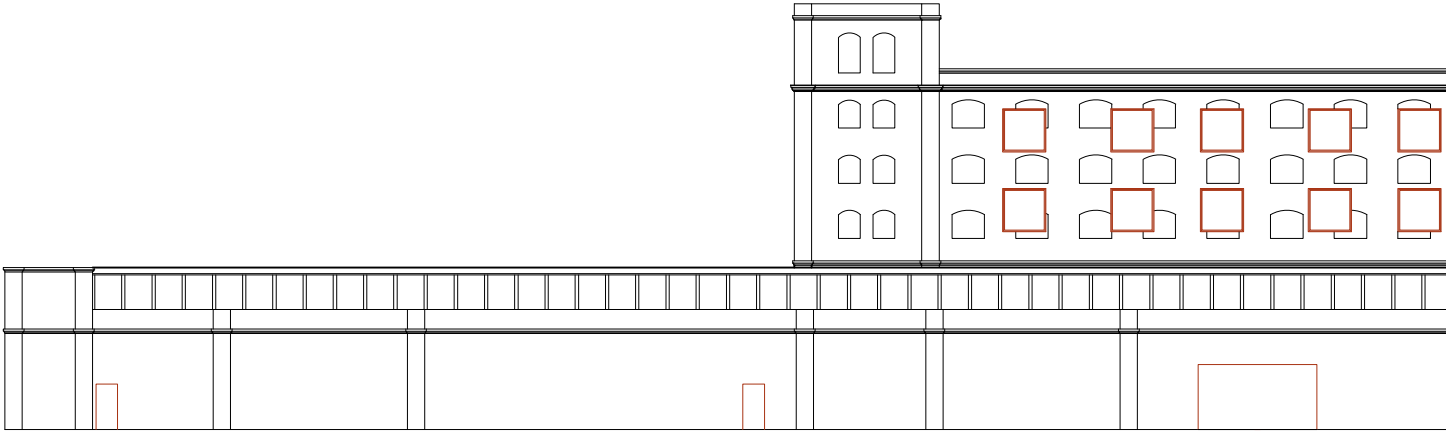

Pohled severní

M_1:350

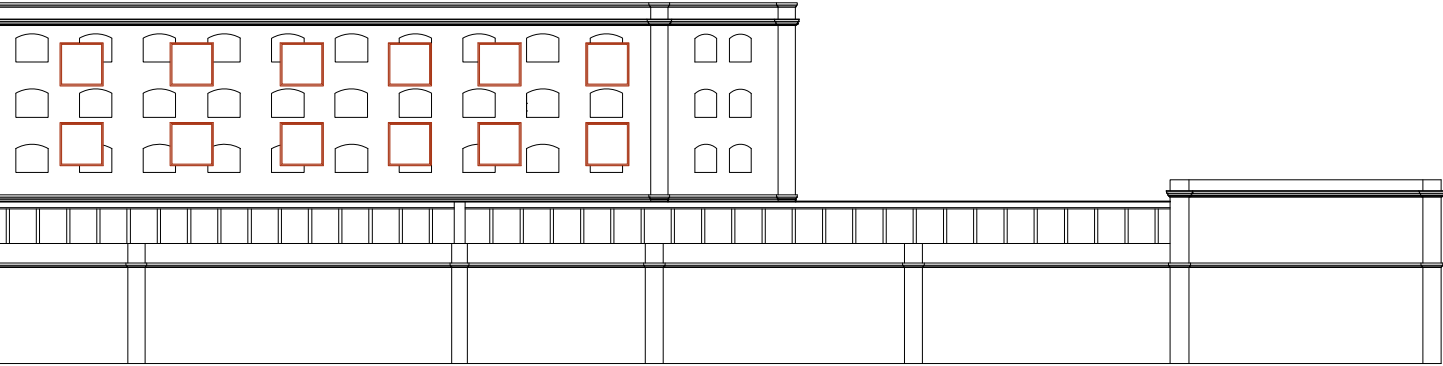

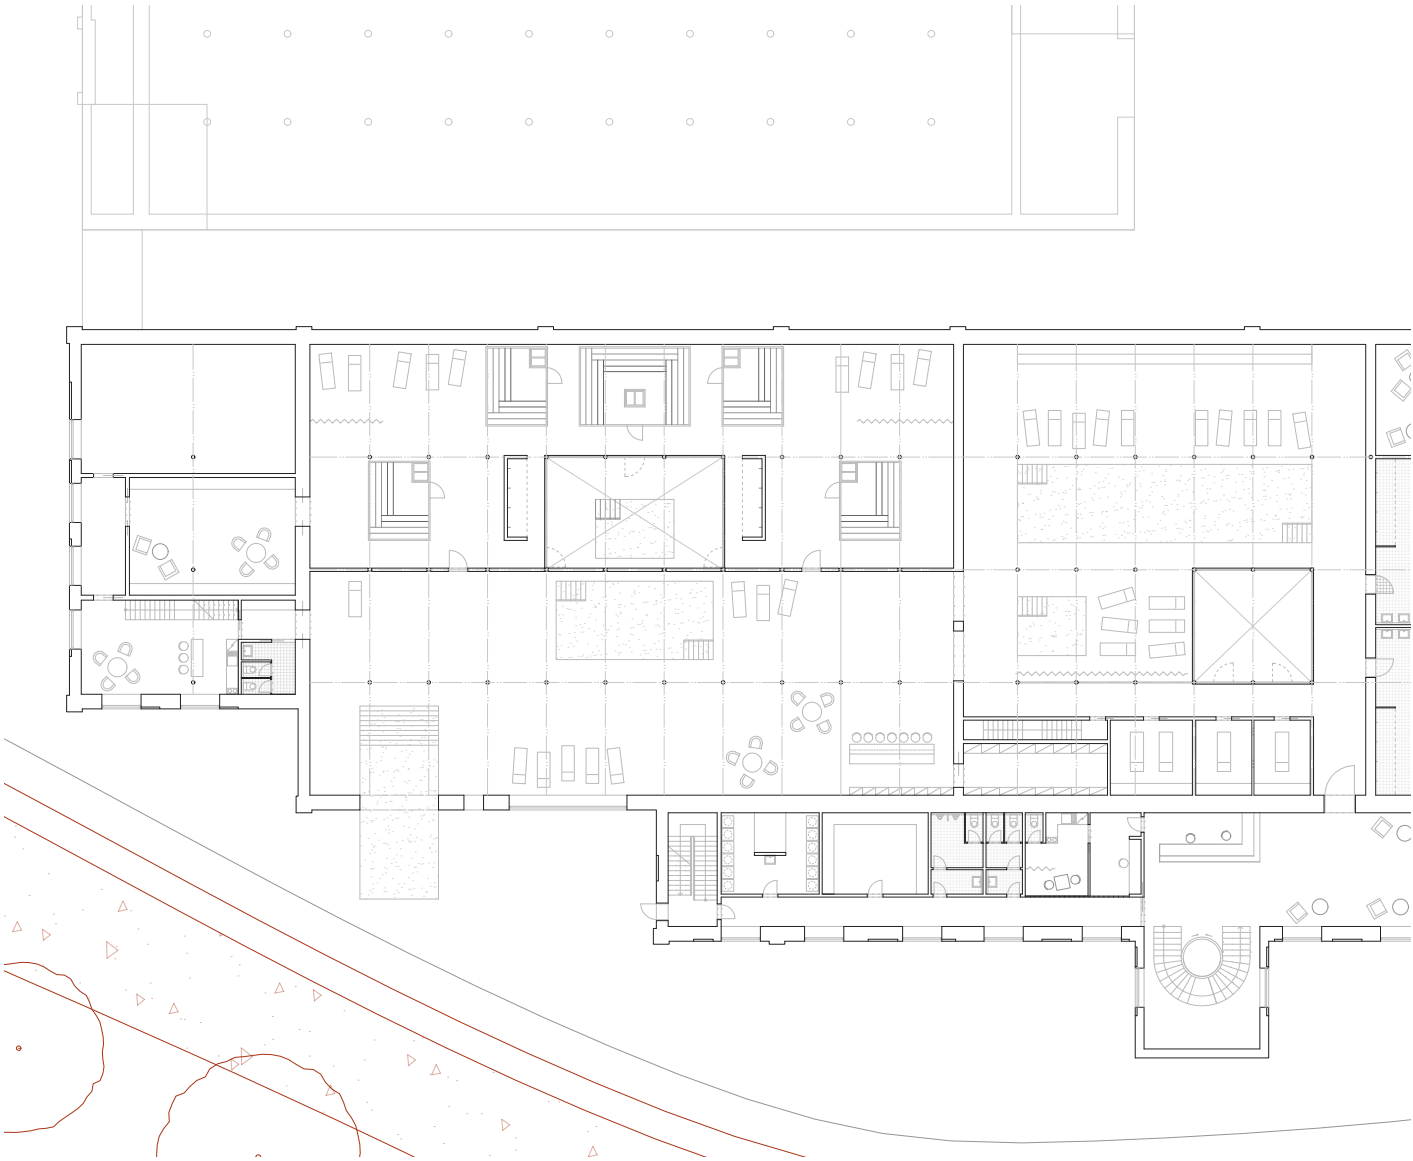

Detail lázní

M_1:200



Vizualizace interiéru



Vizualizace interiéru saunového světa

IV.

PATRIK DOMÍN

LÁZNĚ TKALCOVNA