



LUCIE FOUSOVÁ, II. ROČNÍK MAG.
ZS 2022, ATVZ


OBNOVA DOMU VE SLAVONICÍCH

FAKULTA ARCHITEKTURY ČVUT, PRAHA
ATELIÉR GIRSA, ÚSTAV PAMÁTKOVÉ PÉČE


BOURANÉ A NAVRŽENÉ PRVKY



PŮDORYS PRÍZEMÍ M 1:50

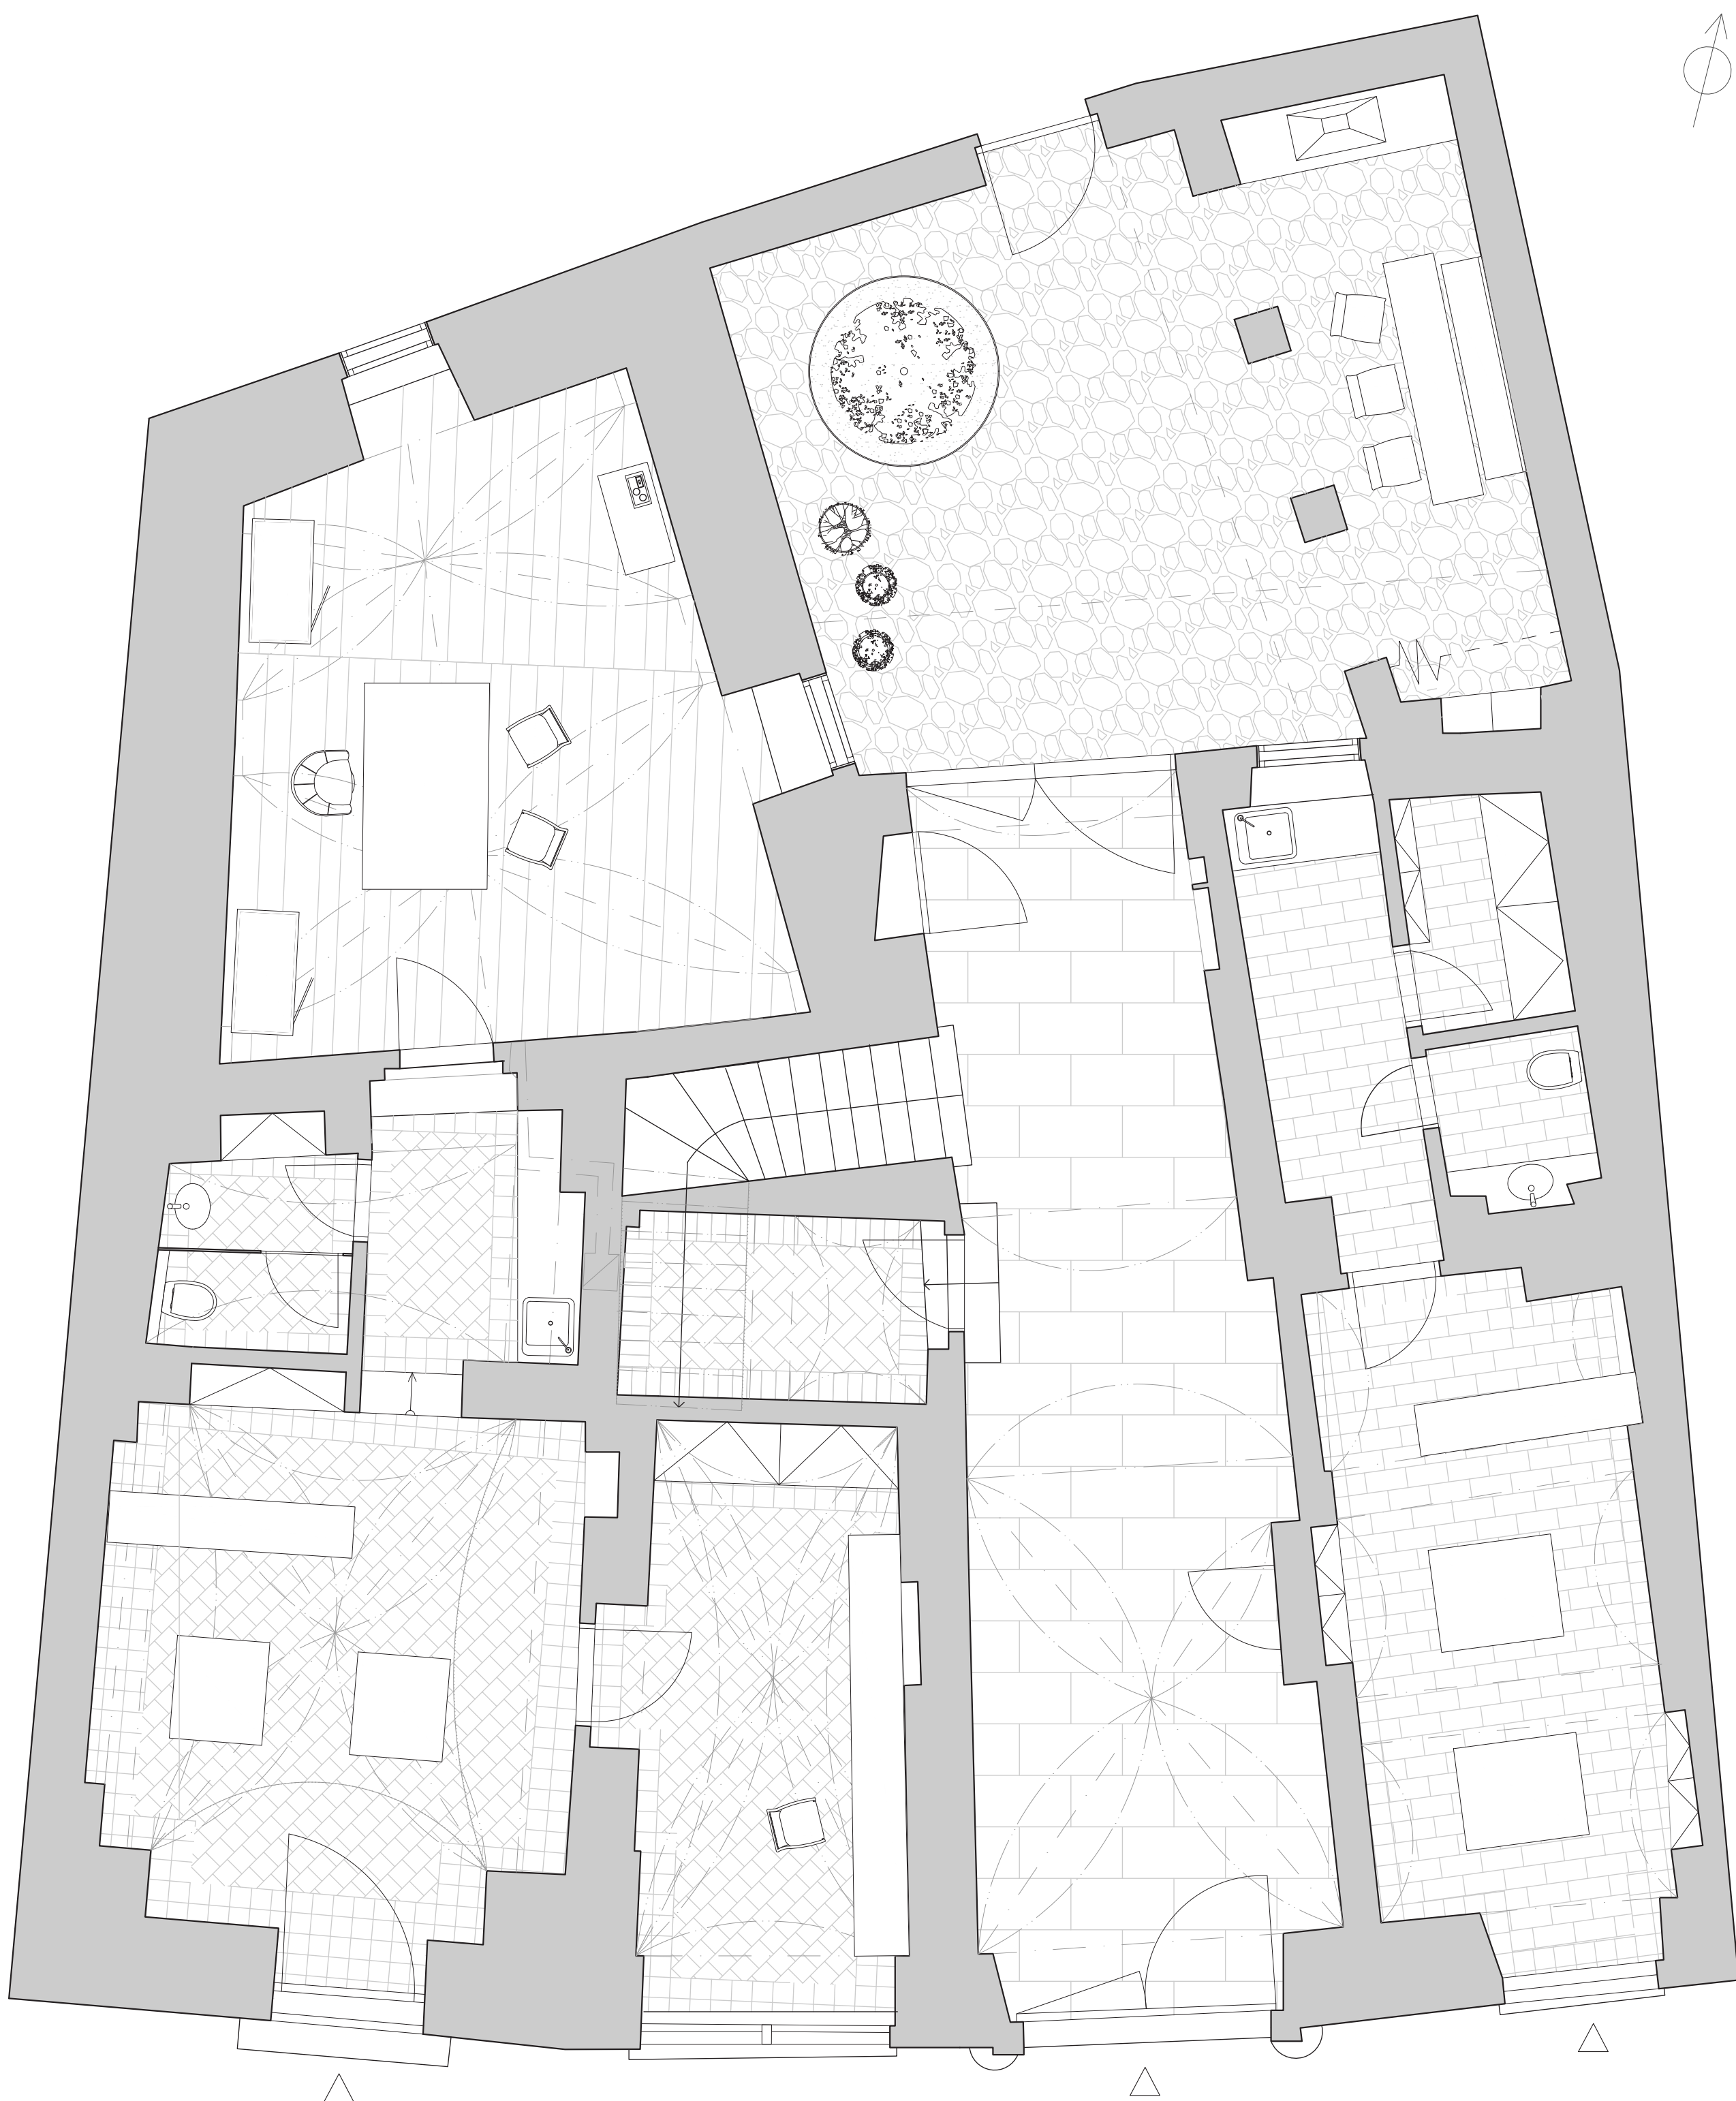


SKLEP 1:50

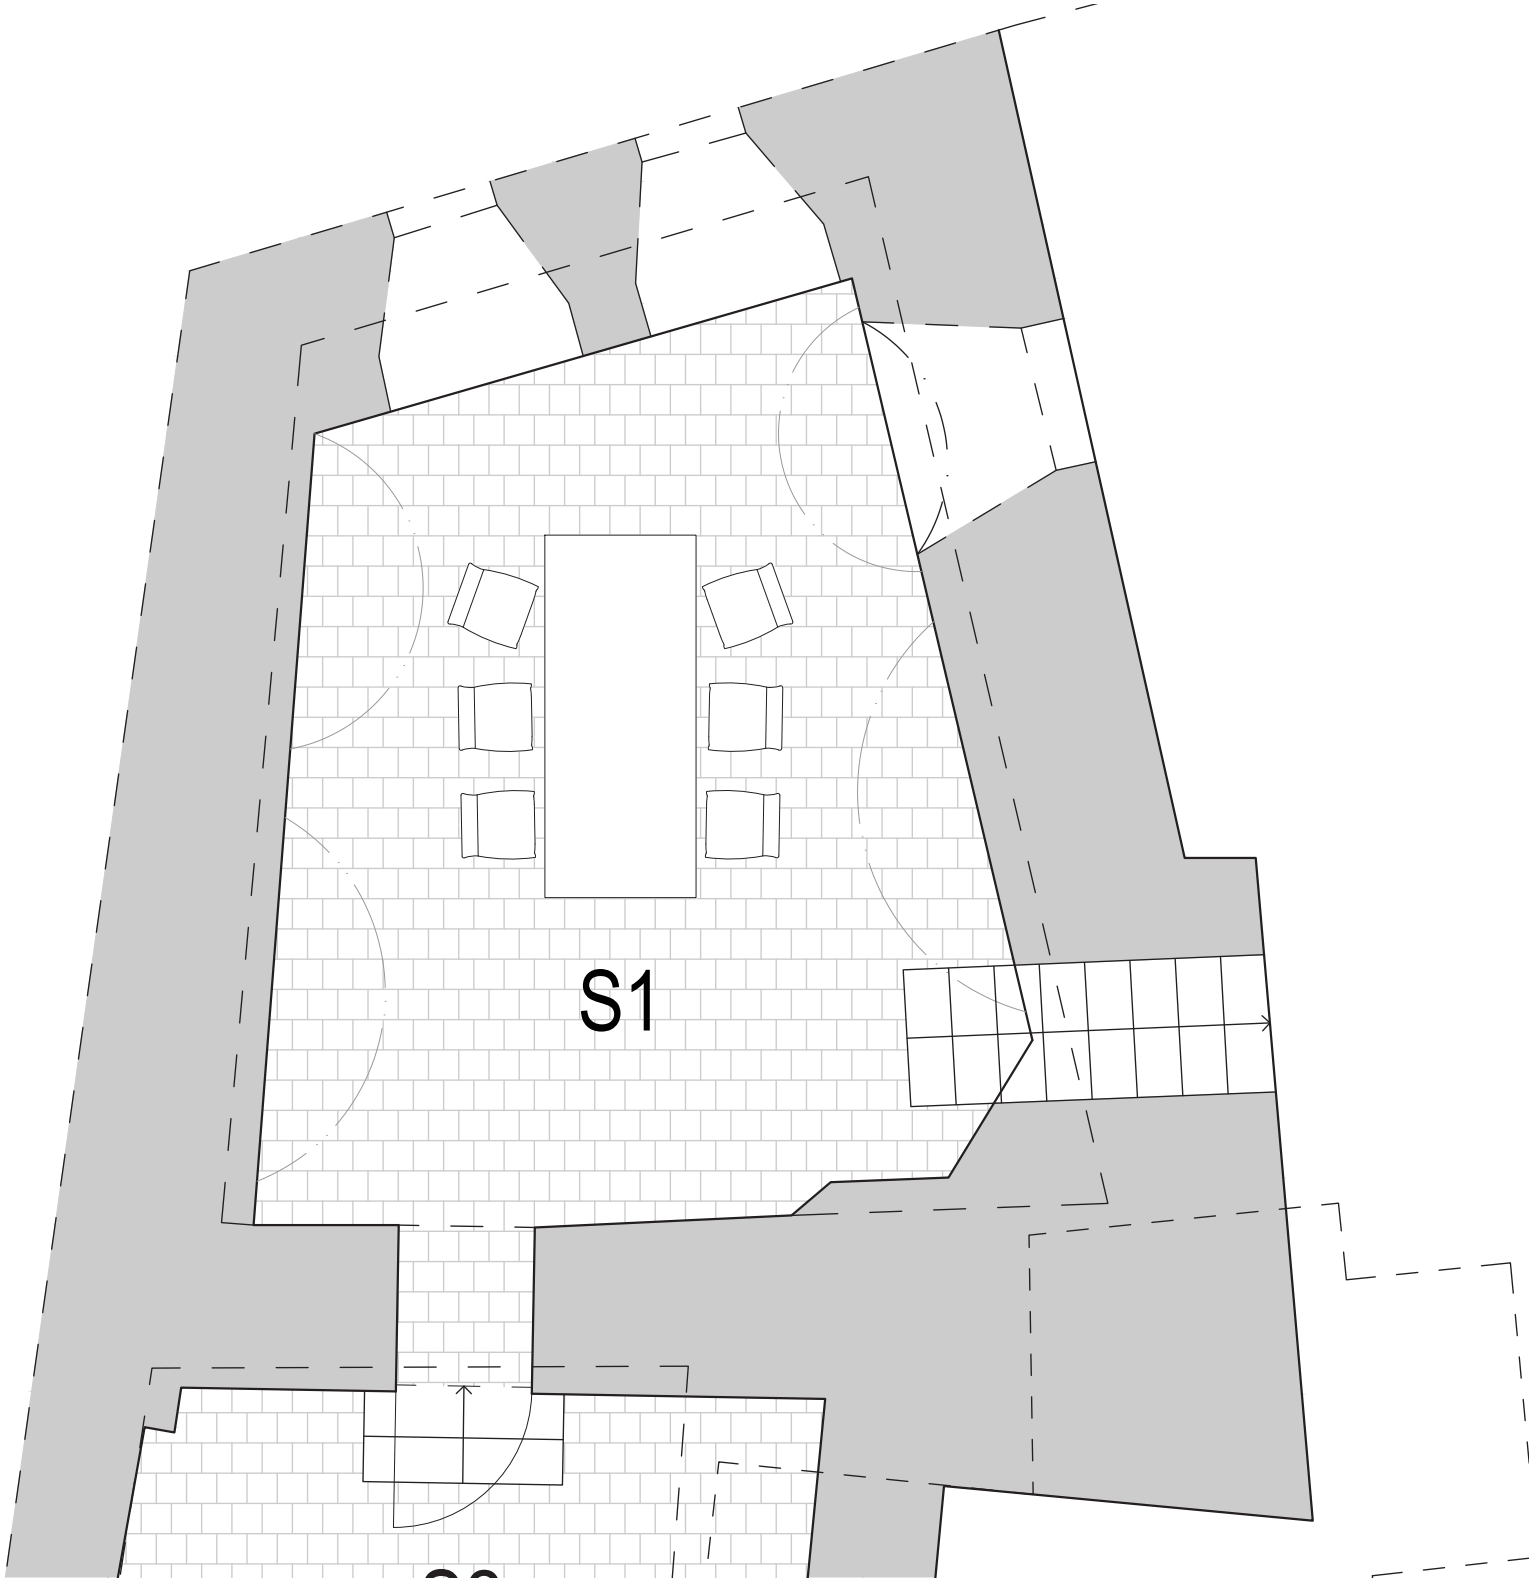

ŘEZ 1:80



PŮDORYS PATRA M 1:50

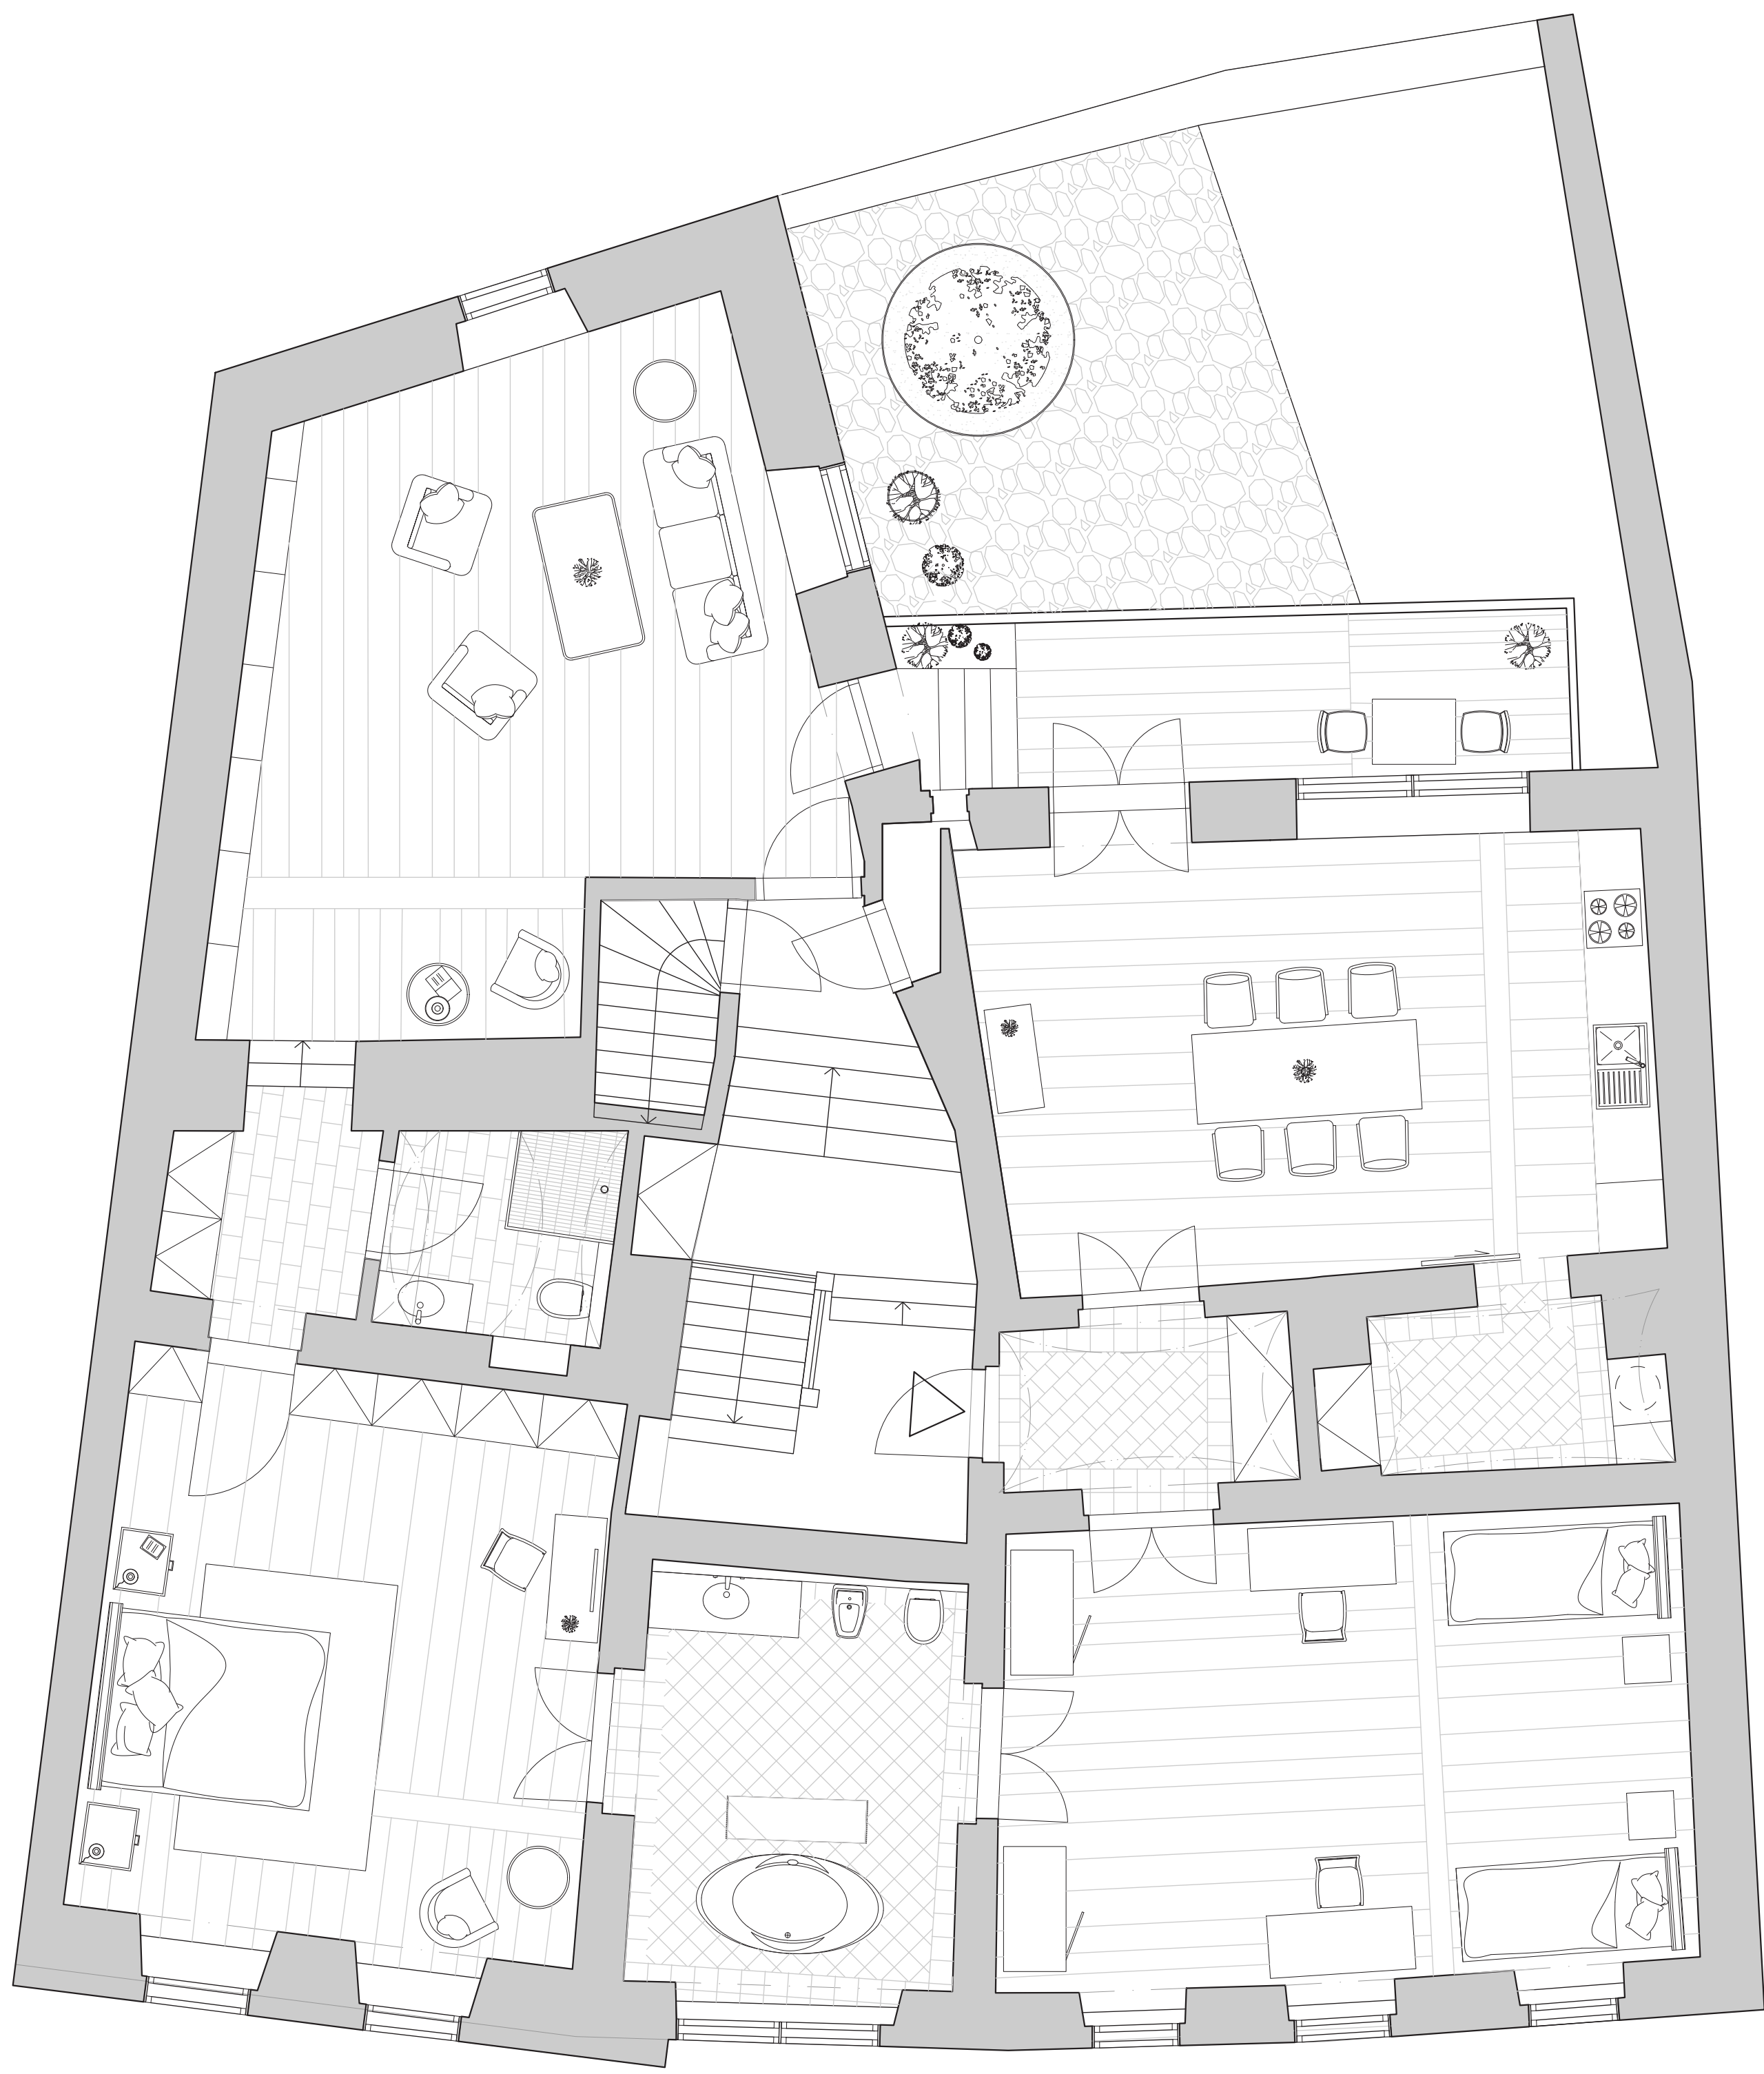

MATATERIALITA

